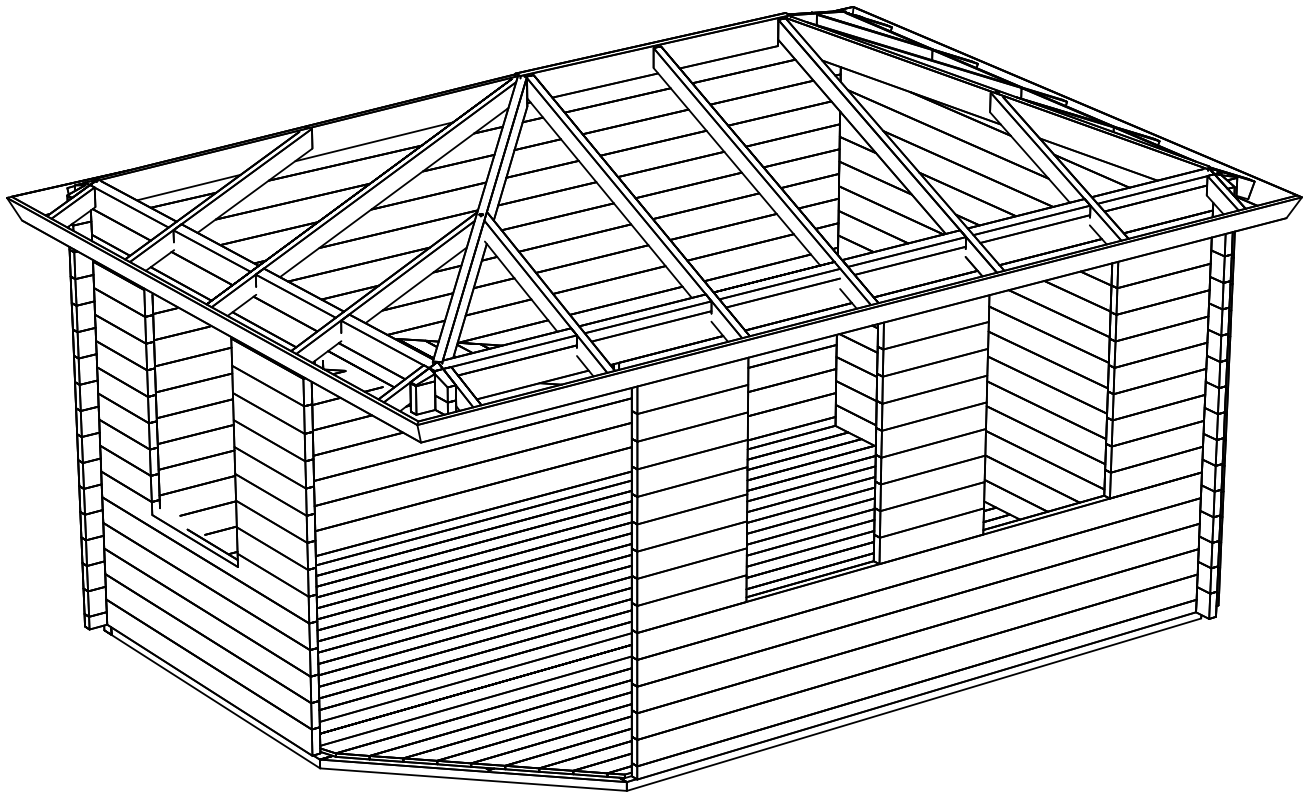
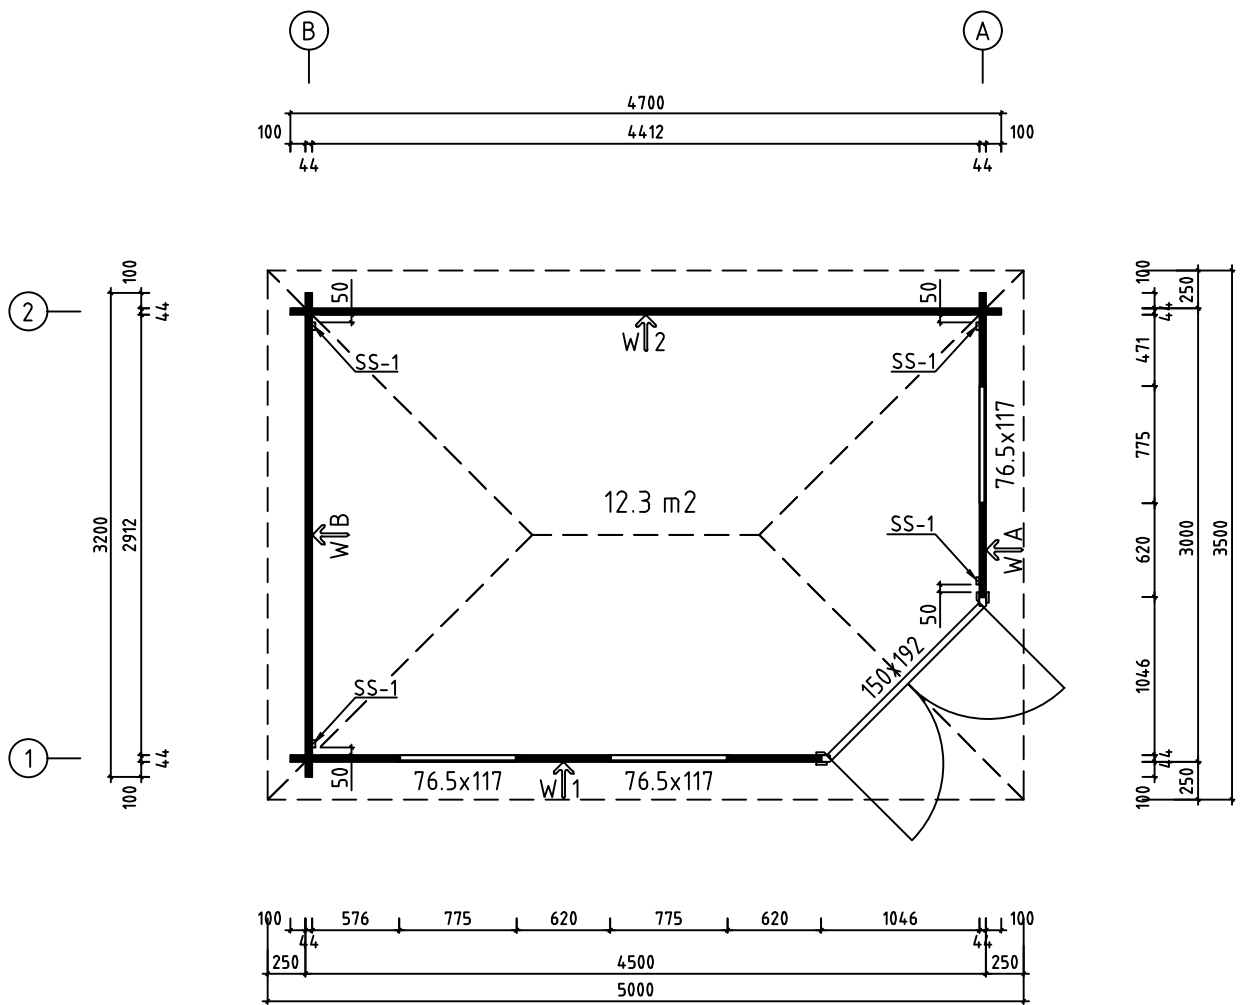
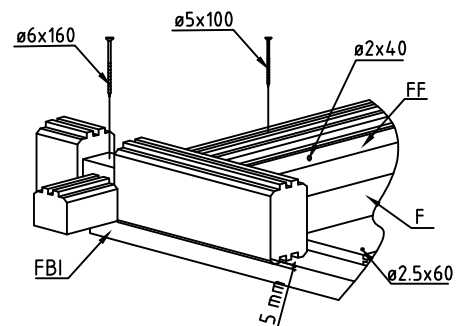
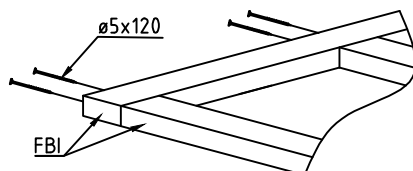
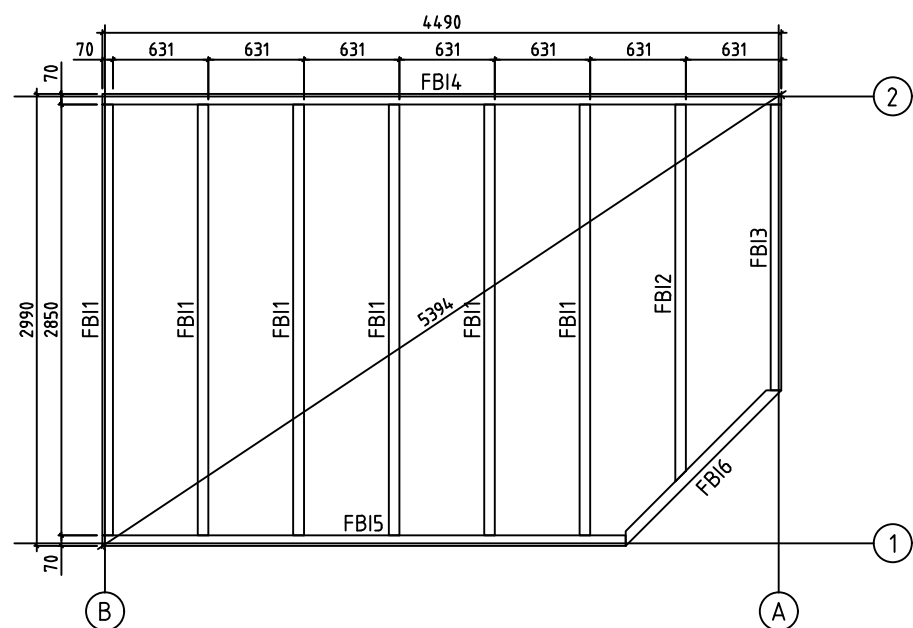





Name-Name-Nom 4438220		Page-Seite-Page 1
View-Aussicht-Vue 3D		Scale-Maßstab-Echelle 1:50
Material-Material-Matériel 44x135		Date-Datum-Date 16.01.2023
Drafter-Zeichner-Rédacteur EJ	File	







Name-Name-Nom 4438220		Page-Seite-Page 2
View-Aussicht-Vue GROUNDPLAN - GRUNDPLAN - PLAN DE MASSE		Scale-Maßstab-Echelle 1:50
Material-Material-Matériel 44x135		Date-Datum-Date 16.01.2023
Drafter-Zeichner-Rédacteur EJ		File




Name-Name-Nom 4438220		Page-Seite-Page 3
View-Aussicht-Vue FOUNDATION - FUNDAMENT - FONDATION		Scale-Maßstab-Echelle 1:50
Material-Material-Matériel 44x135		Date-Datum-Date 16.01.2023
Drafter-Zeichner-Rédacteur EJ		File

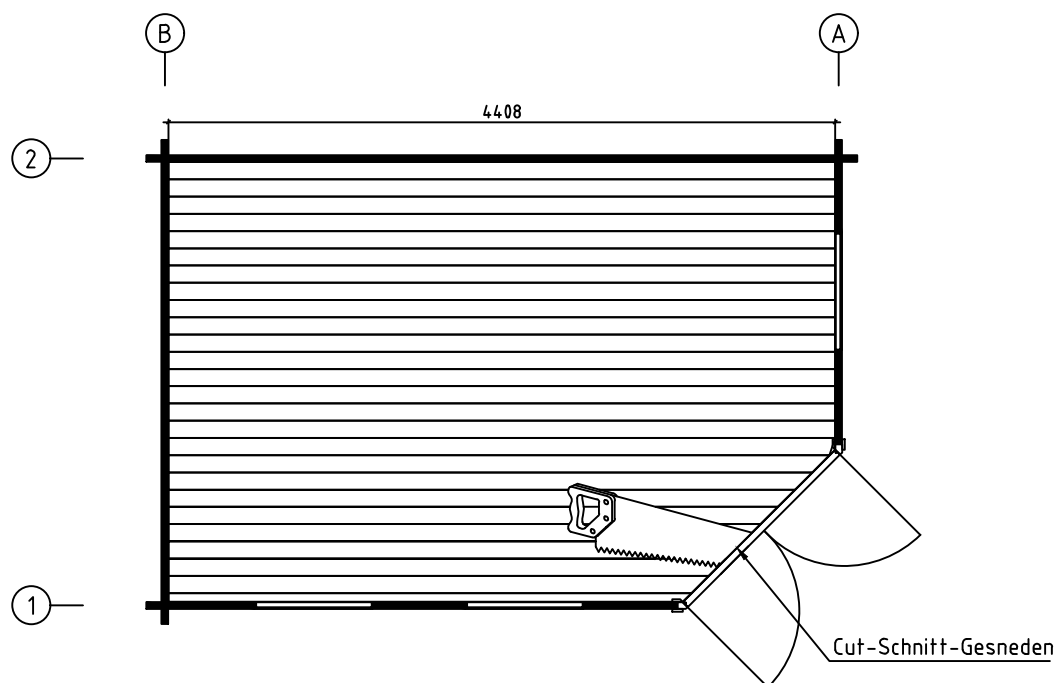



Name-Name-Nom 4438220		Page-Seite-Page 4
View-Aussicht-Vue FLOOR BOARDS-FUSSBODENBRETTER-LAME		Scale-Maßstab-Echelle DE PLANCHER
Material-Material-Matériel 44x135		Date-Datum-Date 16.01.2023
Drafter-Zeichner-Rédacteur EJ	File	

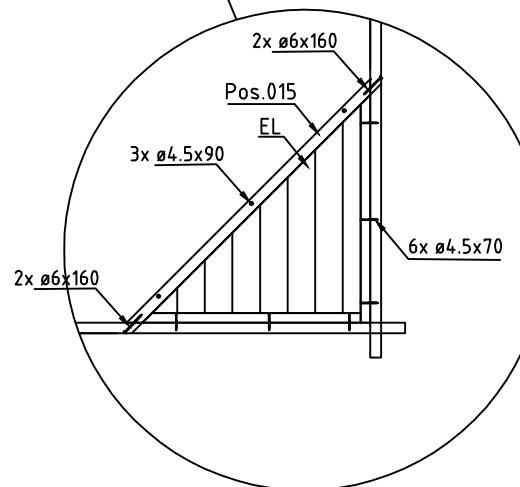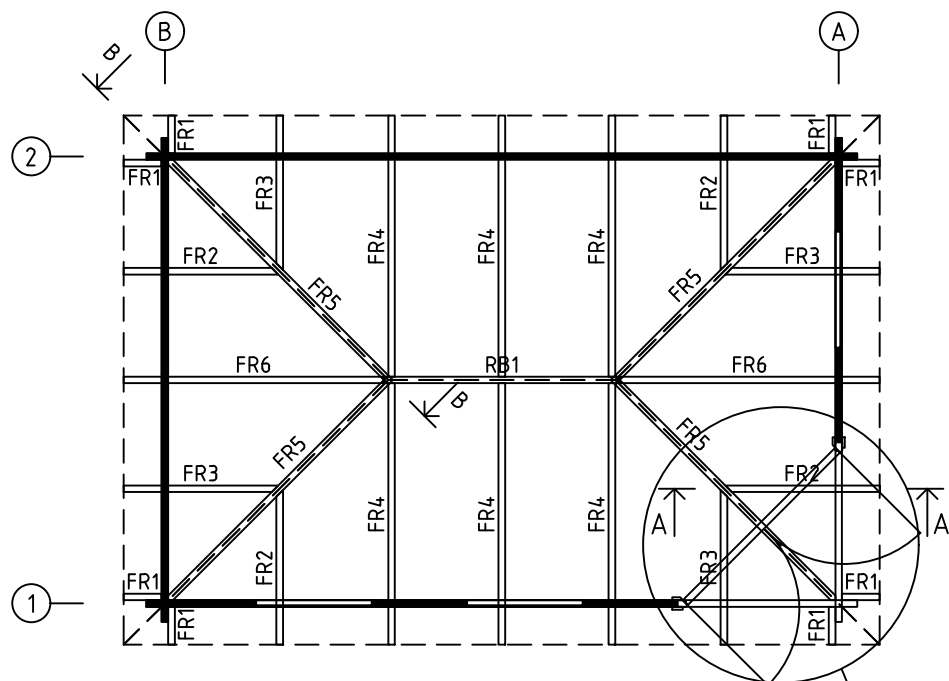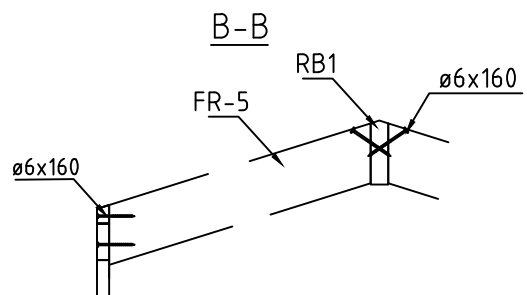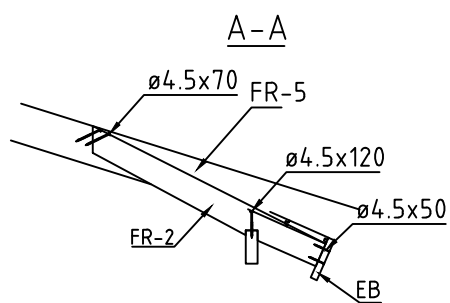



Name-Name-Nom 4438220		Page-Seite-Page 5
View-Aussicht-Vue RAFTERS PLAN - DACHSPARREN - PLAN DE CHEVRON		Scale-Maßstab-Echelle
Material-Material-Matériel 44x135		Date-Datum-Date 16.01.2023
Drafter-Zeichner-Rédacteur EJ	File	

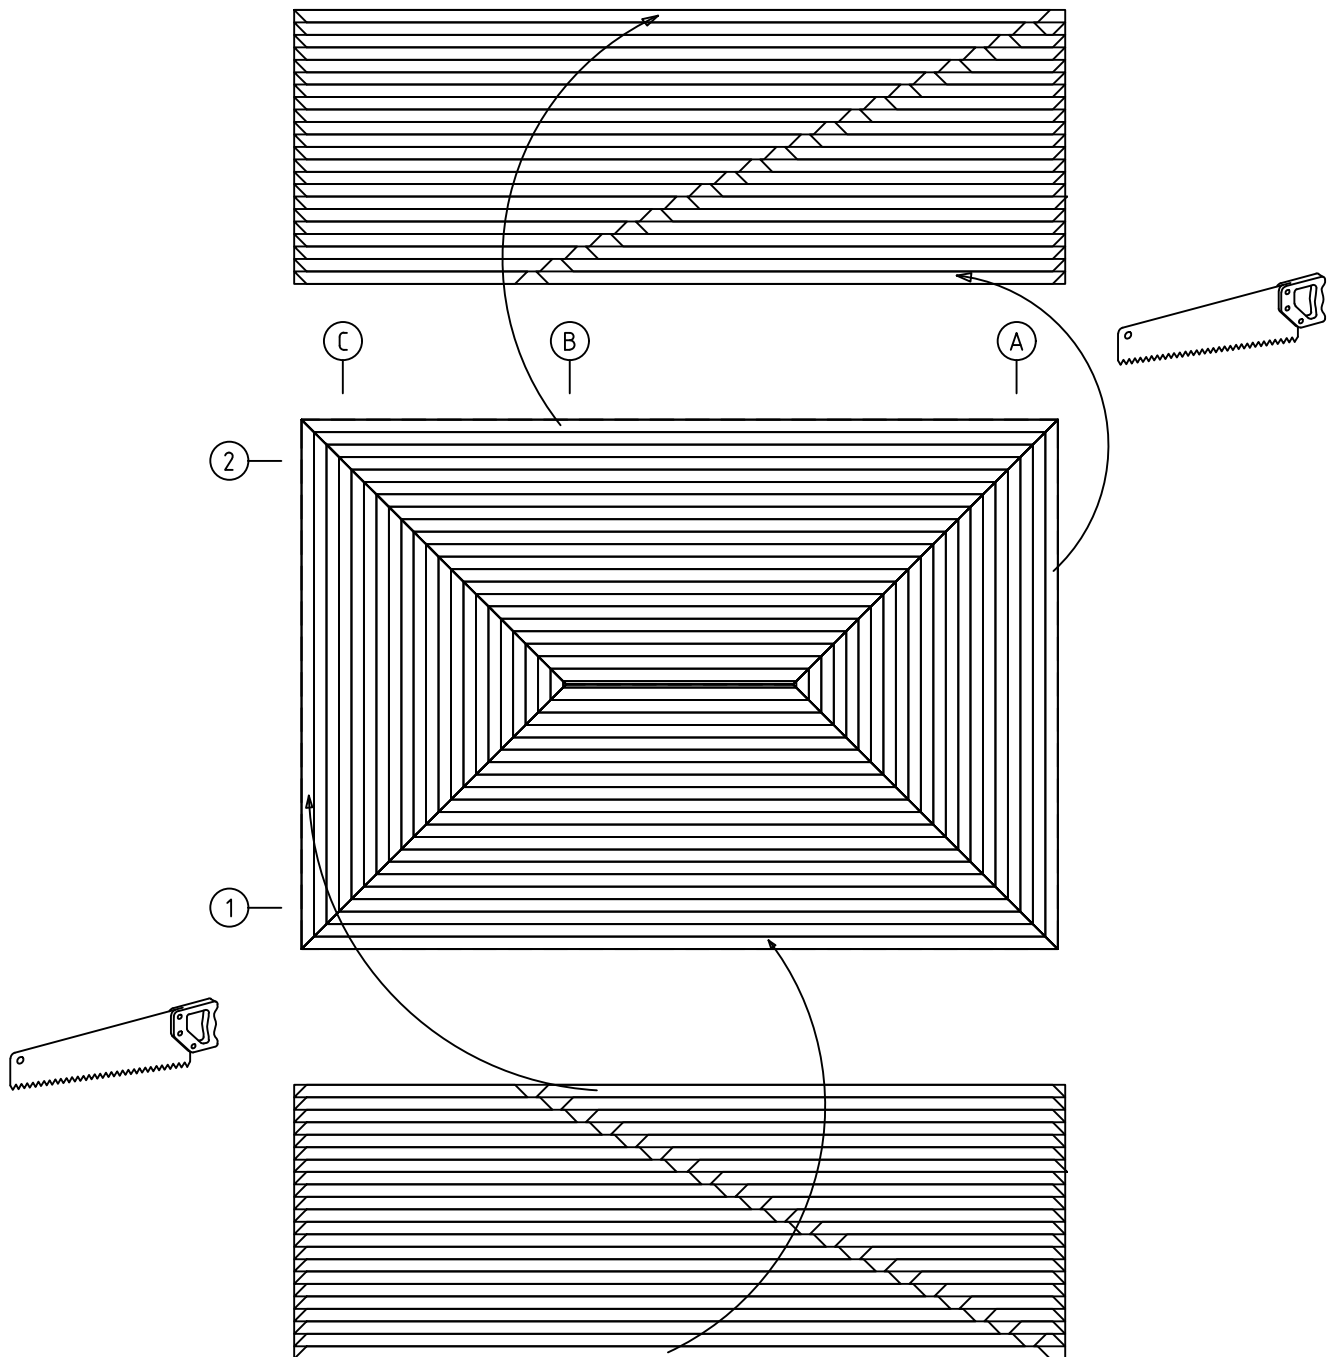


Name-Name-Nom 4438220		Page-Seite-Page 6
View-Aussicht-Vue ROOF PLAN-DACH-PLAN-PLAN DU TOIT		Scale-Maßstab-Echelle 1:50
Material-Material-Matériel 44x135		Date-Datum-Date 16.01.2023
Drafter-Zeichner-Rédacteur EJ		File

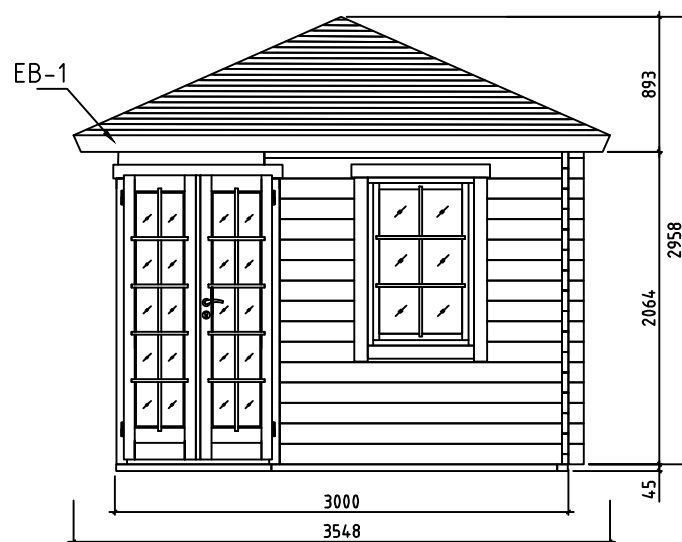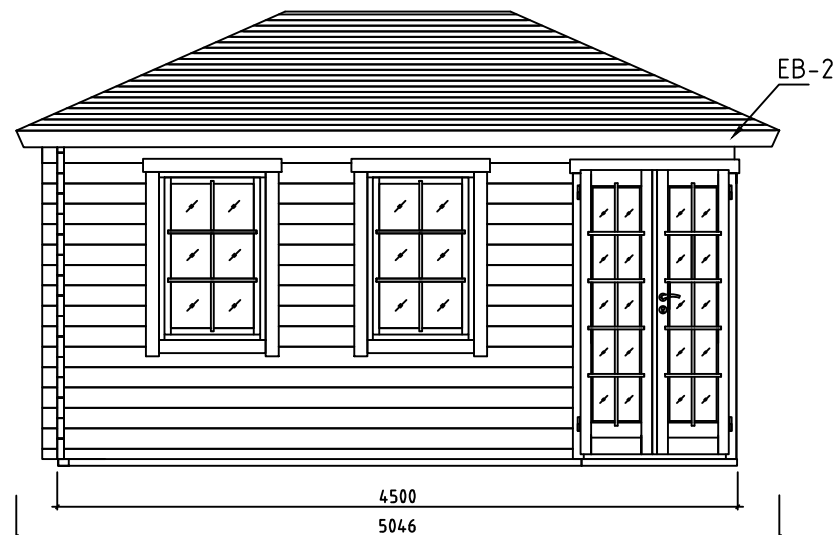


Name-Name-Nom 4438220		Page-Seite-Page 7
View-Aussicht-Vue VIEWS-ANSICHTEN-VUE DES MURS		Scale-Maßstab-Echelle 1:50
Material-Material-Matériel 44x135		Date-Datum-Date 16.01.2023
Drafter-Zeichner-Rédacteur EJ	File	

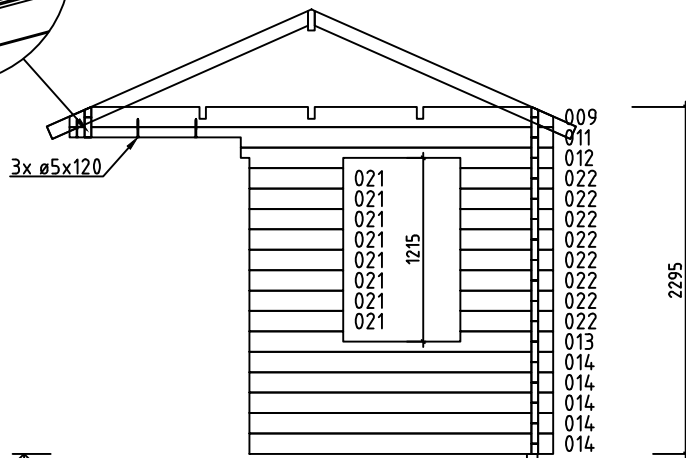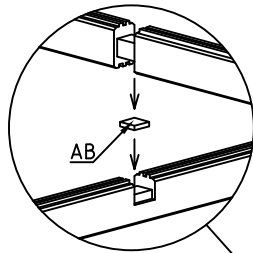


Wall-Wand-Mur A

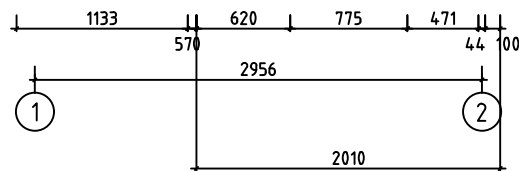


Name-Name-Nom 4438220		Page-Seite-Page 8
View-Aussicht-Vue Wall-Wand-Mur A		Scale-Maßstab-Echelle 1:50
Material-Material-Matériel 44x135		Date-Datum-Date 16.01.2023
Drafter-Zeichner-Rédacteur EJ		File

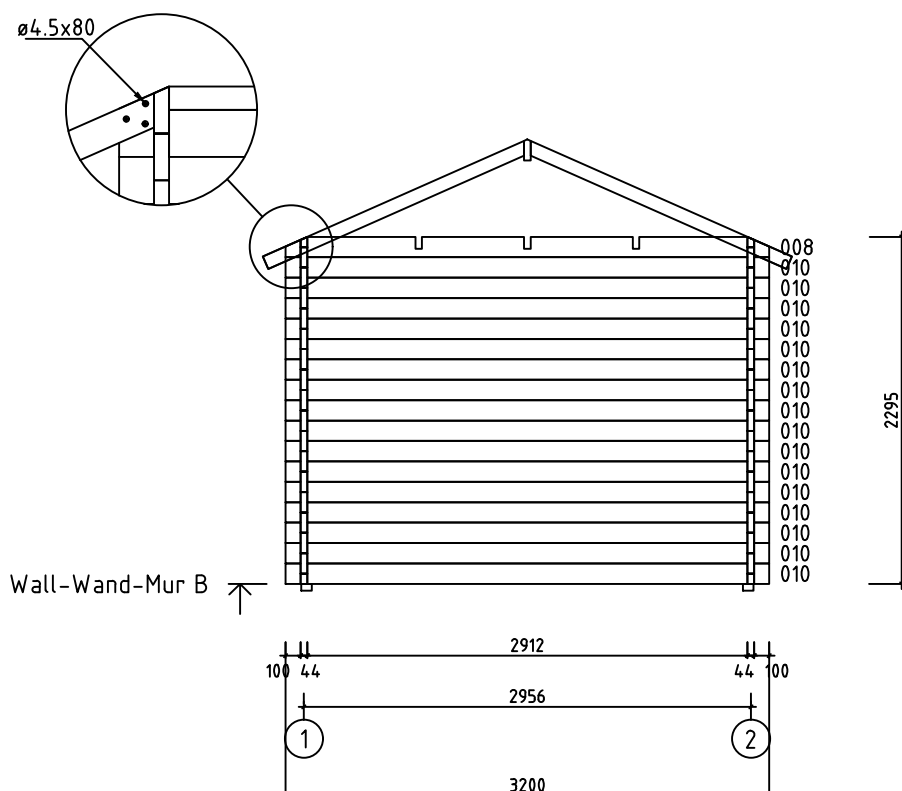

Name-Name-Nom 4438220		Page-Seite-Page 9
View-Aussicht-Vue Wall-Wand-Mur B		Scale-Maßstab-Echelle 1:50
Material-Material-Matériel 44x135		Date-Datum-Date 16.01.2023
Drafter-Zeichner-Rédacteur EJ		File















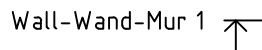











Name-Name-Nom 4438220		Page-Seite-Page 10
View-Aussicht-Vue Wall-Wand-Mur 1		Scale-Maßstab-Echelle 1:50
Material-Material-Matériel 44x135		Date-Datum-Date 16.01.2023
Drafter-Zeichner-Rédacteur EJ	File	

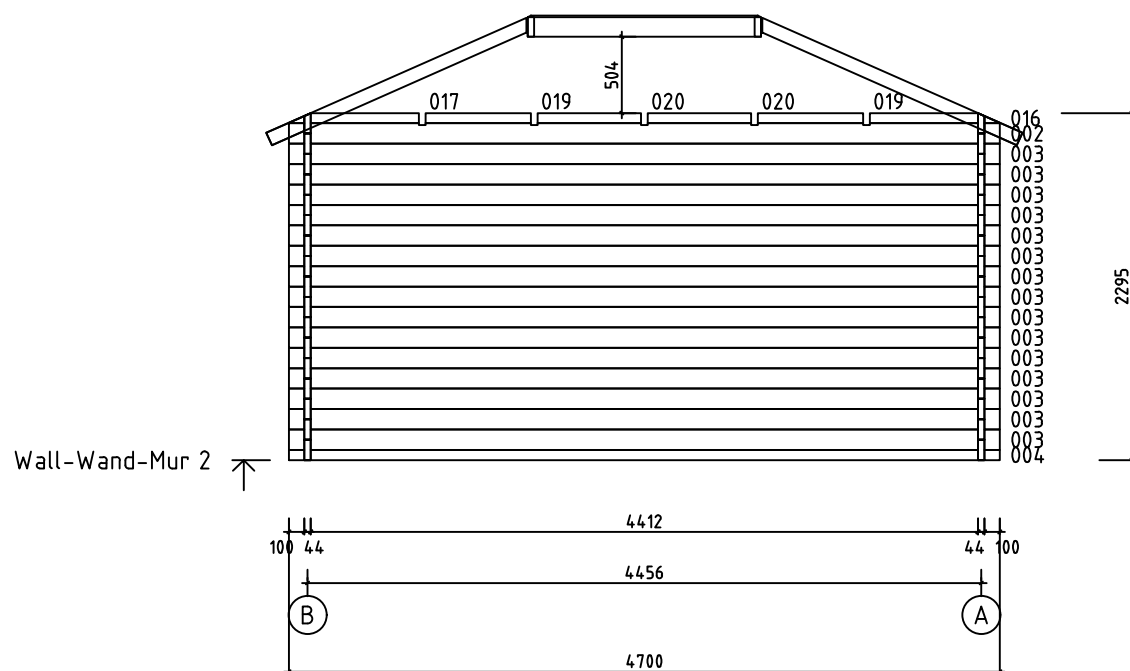

Name-Name-Nom 4438220		Page-Seite-Page 11
View-Aussicht-Vue Wall-Wand-Mur 2		Scale-Maßstab-Echelle 1:50
Material-Material-Matériel 44x135		Date-Datum-Date 16.01.2023
Drafter-Zeichner-Rédacteur EJ	File	

Pos	4438220 Piece list - Stückliste - Liste des pieces	Q.	P (mm)	L (mm)
001		1	44x135	4700
002		2	44x135	4700
003		15	44x135	4700
004		1	44x68	4700
005		1	44x135	3567
006		5	44x135	3510
007		1	44x68	3510
008		1	44x135	3200
009		1	44x135	3200
010		16	44x135	3200
011		1	44x135	3200
012		1	44x135	2067
013		1	44x135	2010
014		5	44x135	2010
015		1	44x135	1461
016		2	44x68	859
017		2	44x68	859
018		9	44x135	720
019		4	44x68	698
020		4	44x68	685
021		26	44x135	620
022		8	44x135	615
FBI4		1	70x45	4490
FBI5		1	70x45	3461
FBI1		6	70x45	2850
Name-Name-Nom 4438220		Date-Datum-Date 16.01.2023		Page-Seite-Page 1/3

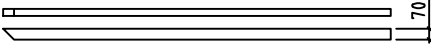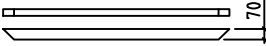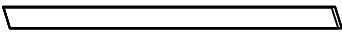    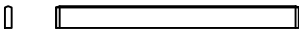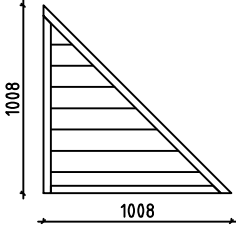   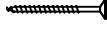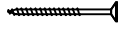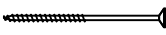Pos	4438220 Piece list - Stückliste - Liste des pieces	Q.	P (mm)	L (mm)
FBI2	FOUNDATION - FUNDAMENT - FONDATION (IMM) 	1	70x45	2493
FBI3	FOUNDATION - FUNDAMENT - FONDATION (IMM) 	1	70x45	1891
FBI6	FOUNDATION - FUNDAMENT - FONDATION (IMM) 	1	70x45	1455
FR5	RAFTER - DACHSPARREN - CHEVRON 	4	43x140	2179
FR4	RAFTER - DACHSPARREN - CHEVRON 	6	43x90	1890
FR6	RAFTER - DACHSPARREN - CHEVRON 	2	43x90	1880
FR2	RAFTER - DACHSPARREN - CHEVRON 	4	43x90	1118
FR3	RAFTER - DACHSPARREN - CHEVRON 	4	43x90	1118
FR1	RAFTER - DACHSPARREN - CHEVRON 	8	43x90	273
RB1	ROOF BEAM - DACHBALKEN - PANNE DE TOIT 	1	43x140	1561
F-1	FLOOR BOARDS-FUSSBODENBRETTER-LAME DE PLANCHER  or-oder-ou	33+1 26+1	114x18 114x18	4406
R-1	ROOF BOARDS - DACHBRETTER - VOLIGES  or-oder-ou	44+4 34+4	114x18 114x18	5100
FF-1	FLOOR FILLET-FUSSBODENLEISTE - CORNIERE DE FINITION DU PLANCHER 		18x35	17 m.
EL	ELEMENT-ELEMENTE-ELEMENTEN 	1	48x1008	1008
EB-1	EAVES BOARD - TRAUFBRETT - BANDEAU DE TOIT 	2	18x120	3548
EB-2	EAVES BOARD - TRAUFBRETT - BANDEAU DE TOIT 	2	18x120	5048
SS-1	STORM PROTECTION - STURMLEISTE - LATTE ANTI-TEMPETE 	4	18x35	2190
HS	SCREW FOR EAVES BOARDS (EB) - SCHRAUBE FÜR TRAUFBRETTER (EB) - VIS DE FIXATION POUR BANDEAU DE TOIT (EB) 	64	ø4.5x50	
HS	SCREW FOR FIXING ELEMENT (EL)-SCHRAUBEN FÜR BEFESTIGUNG ELEMENTE (EL) - VIS DE FIXATION ELEMENTEN (EL) 	6	ø4.5x70	
HS	SCREW FOR RAFTER (FR) - SCHRAUBEN ZUR BEFISTIGUNG DACHSPARREN (FR) - VIS POUR CHEVRON (FR) 	35	ø4.5x80	
HS	SCREW FOR FIXING ELEMENT (EL)-SCHRAUBEN FÜR BEFESTIGUNG ELEMENTE (EL) - VIS DE FIXATION ELEMENTEN (EL) 	3	ø4.5x90	
HS	SCREW FOR Pos.011 - SCHRAUBEN ZUR BEFISTIGUNG Pos.011 VIS POUR Pos.011 	3	ø5x120	
Name-Name-Nom 4438220		Date-Datum-Date 16.01.2023		Page-Seite-Page 2/3

      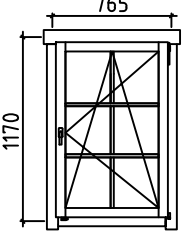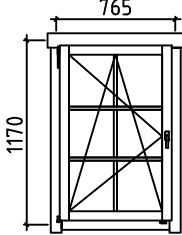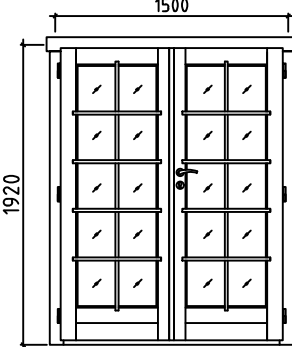Pos	4438220 Piece list - Stückliste - Liste des pieces	Q.	P (mm)	L (mm)
HS	SCREW FOR 1. WALL BEAM - SCHRAUBE FÜR 1. BOHLENREIHE - VIS DE FIXATION DES FONDATIONS 	5	ø5x100	
HS	SCREW FOR FUNDAMENT (FBI) - SCHRAUBE ZUR BEFESTIGUNG FUNDAMENT (FBI) - VIS POUR FONDATION (FBI) 	40	ø5x120	
HS	SCREW FOR RAFTER (FR) - SCHRAUBE ZUR BEFESTIGUNG DACHSPARREN (FR) - VIS POUR CHEVRON (FR) 	20	ø5x120	
HS	SCREW FOR Pos.011 - SCHRAUBEN FÜR Pos.011 - VIS POUR Pos.011 	4	ø6x160	
HS	SCREW FOR 1. WALL BEAM - SCHRAUBE FÜR 1. BOHLENREIHE - VIS DE FIXATION DES FONDATIONS 	3	ø6x160	
HS	SCREW FOR RAFTER (FR) - SCHRAUBE ZUR BEFESTIGUNG DACH- SPARREN (FR) - VIS POUR CHEVRON (FR) 	18	ø6x160	
HB	HAMMER BLOCK - SCHLAGHOLZ - CALLE DE FRAPPE 	2		
NF	ZN NAIL FOR ROOF - ZN NÄGEL FÜR DACHBRETTER - POINTE POUR TOIT 	530	ø2.5x60	
NF	ZN NAIL FOR FLOOR - ZN NÄGEL FÜR FUSSBODENBRETTER - CLOUS POUR PLANCHER 	320	ø2.5x60	
NF	ZN NAIL FOR FLOOR FILLETS - ZN NÄGEL FÜR FUSSBODENLEISTEN - POINTE POUR PANNEAUX DE PLANCHER 	42	ø2x40	
AB	UPLIFT - STÜTZ DETAILS - PIECE D'APPUI 	1	30x30x15	
	WINDOW-FENSTER-FENETRE, AST PRE 	R 1	765x1170	
	WINDOW-FENSTER-FENETRE, AST PRE 	L 2	765x1170	
	DOOR-TÜR-PORTE, AST PRE 	R 1	1500x1920	
Name-Name-Nom 4438220		Date-Datum-Date 16.01.2023		Page-Seite-Page 3/3