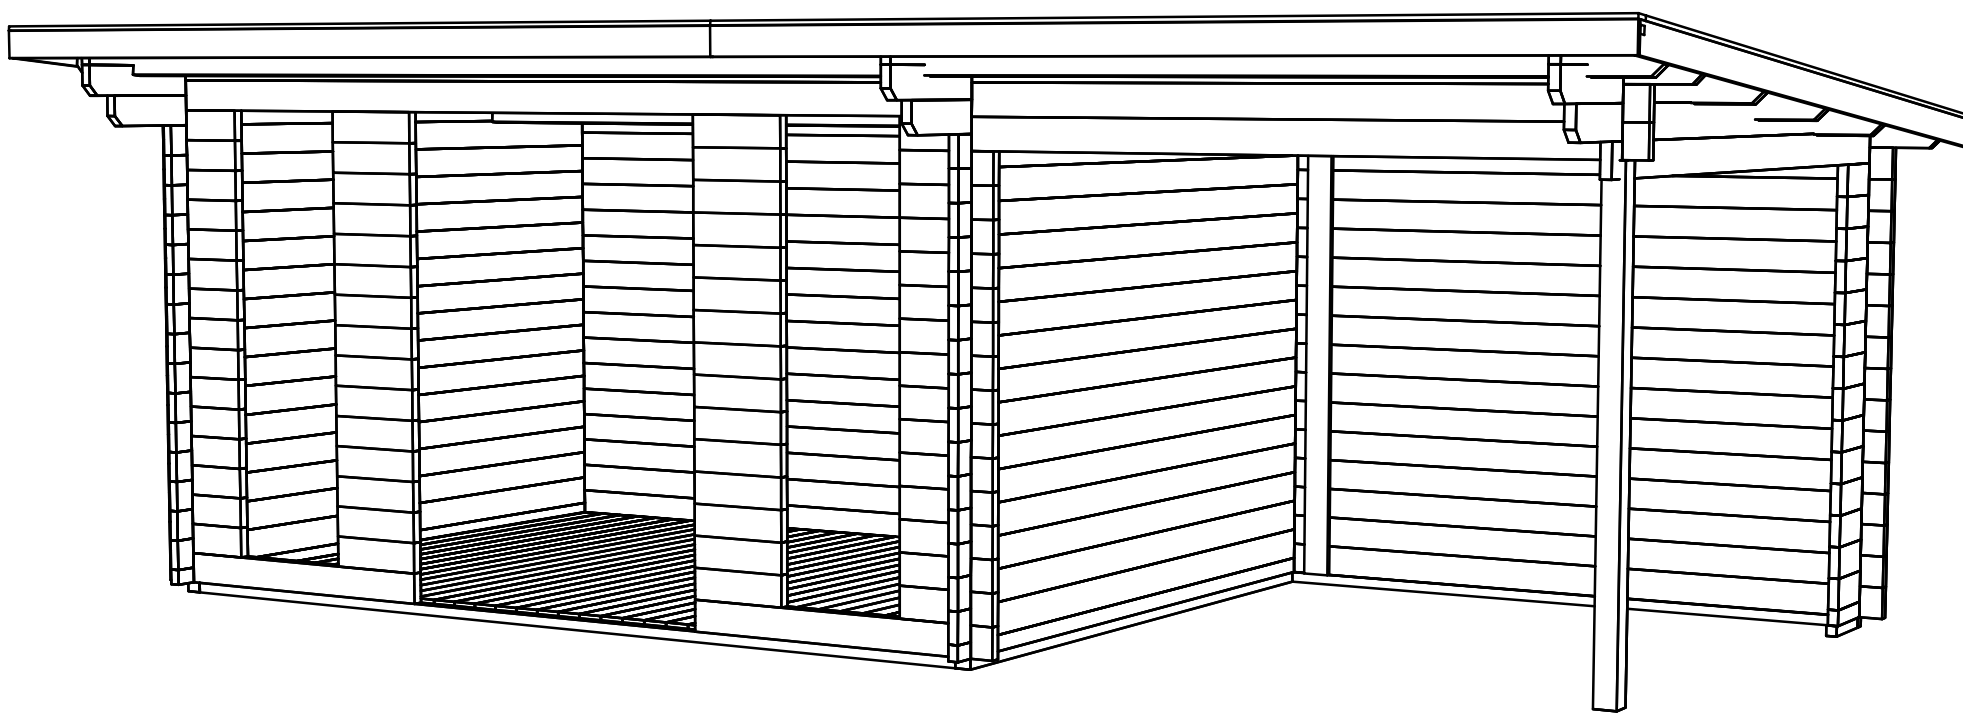
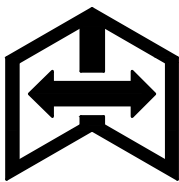
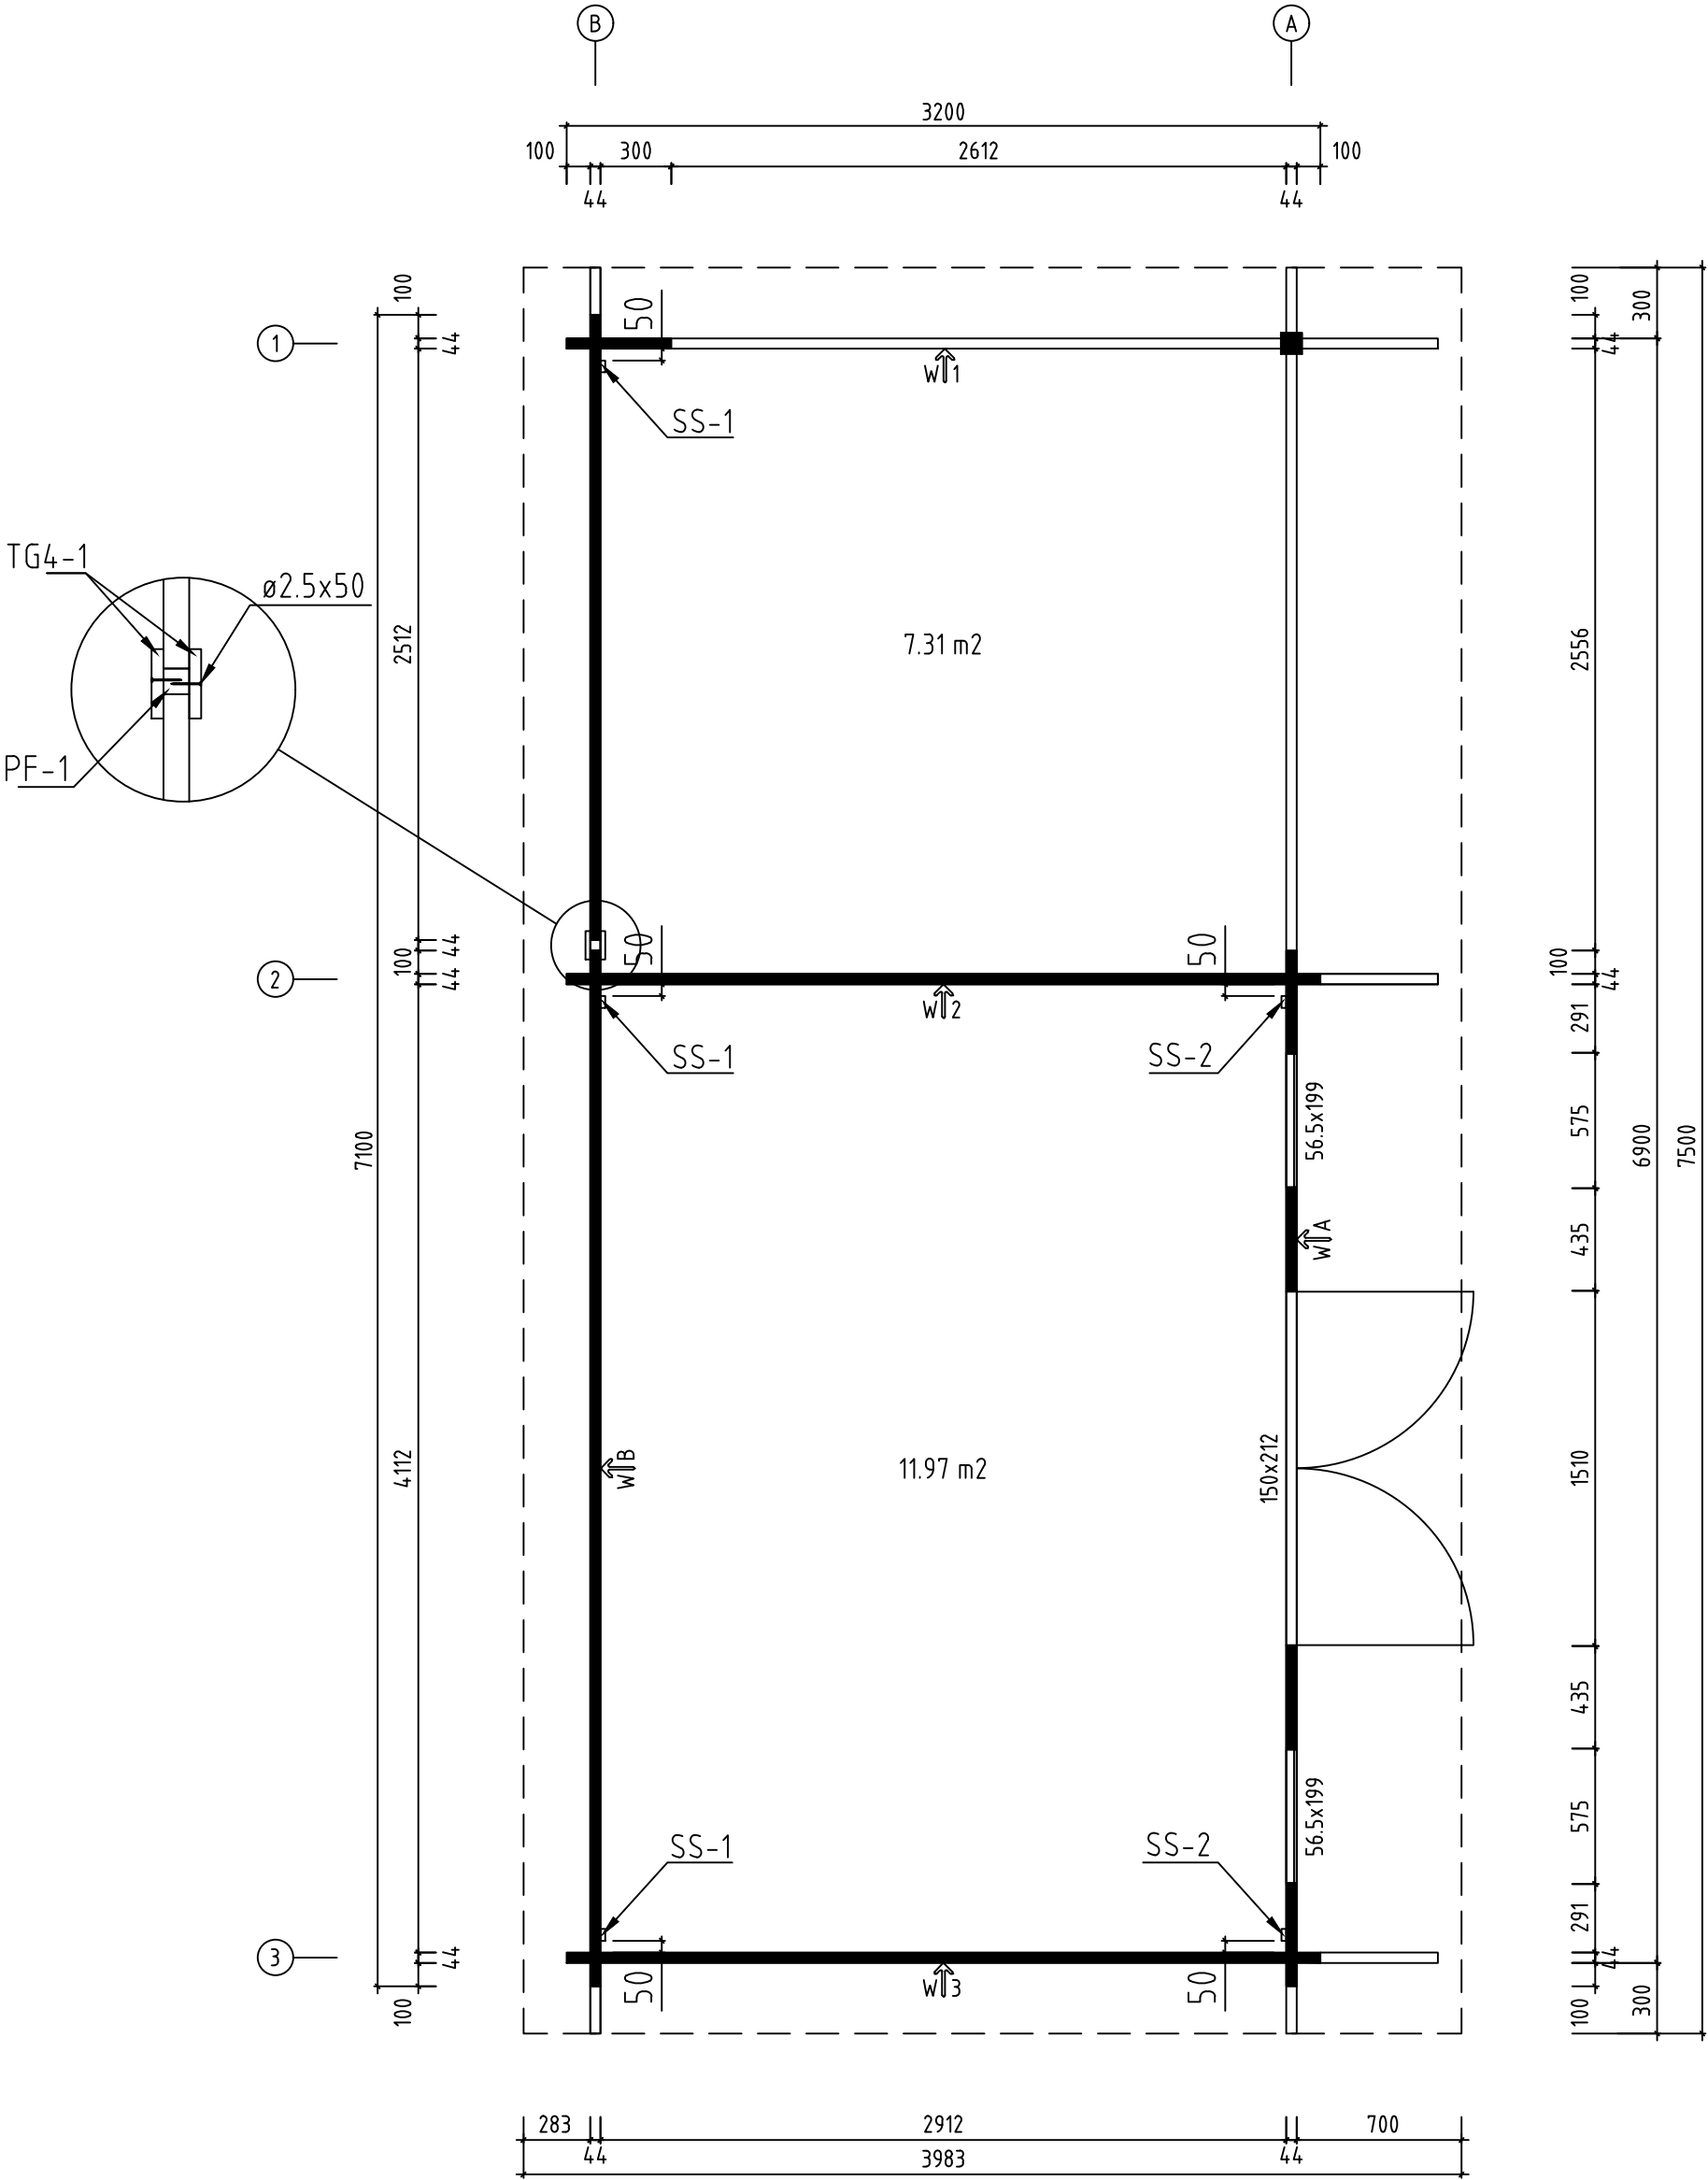
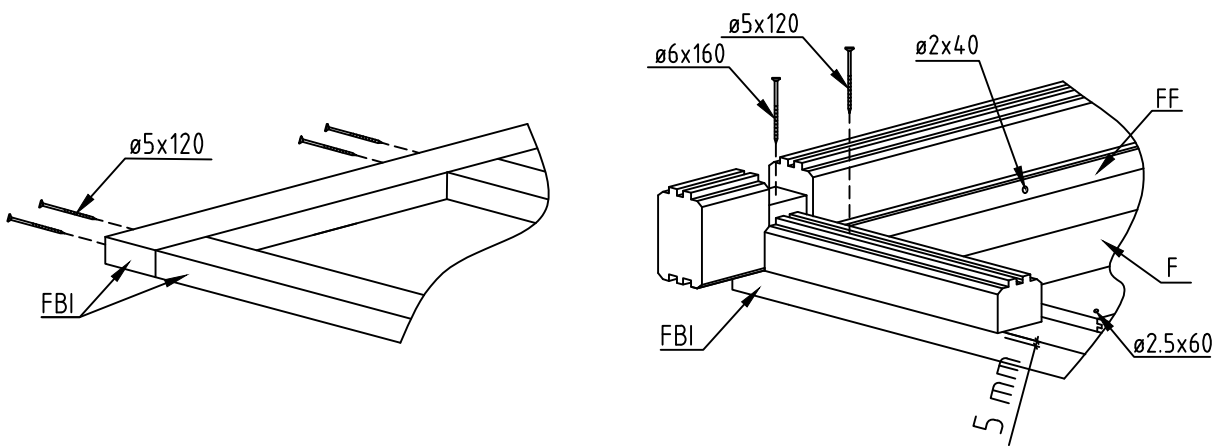
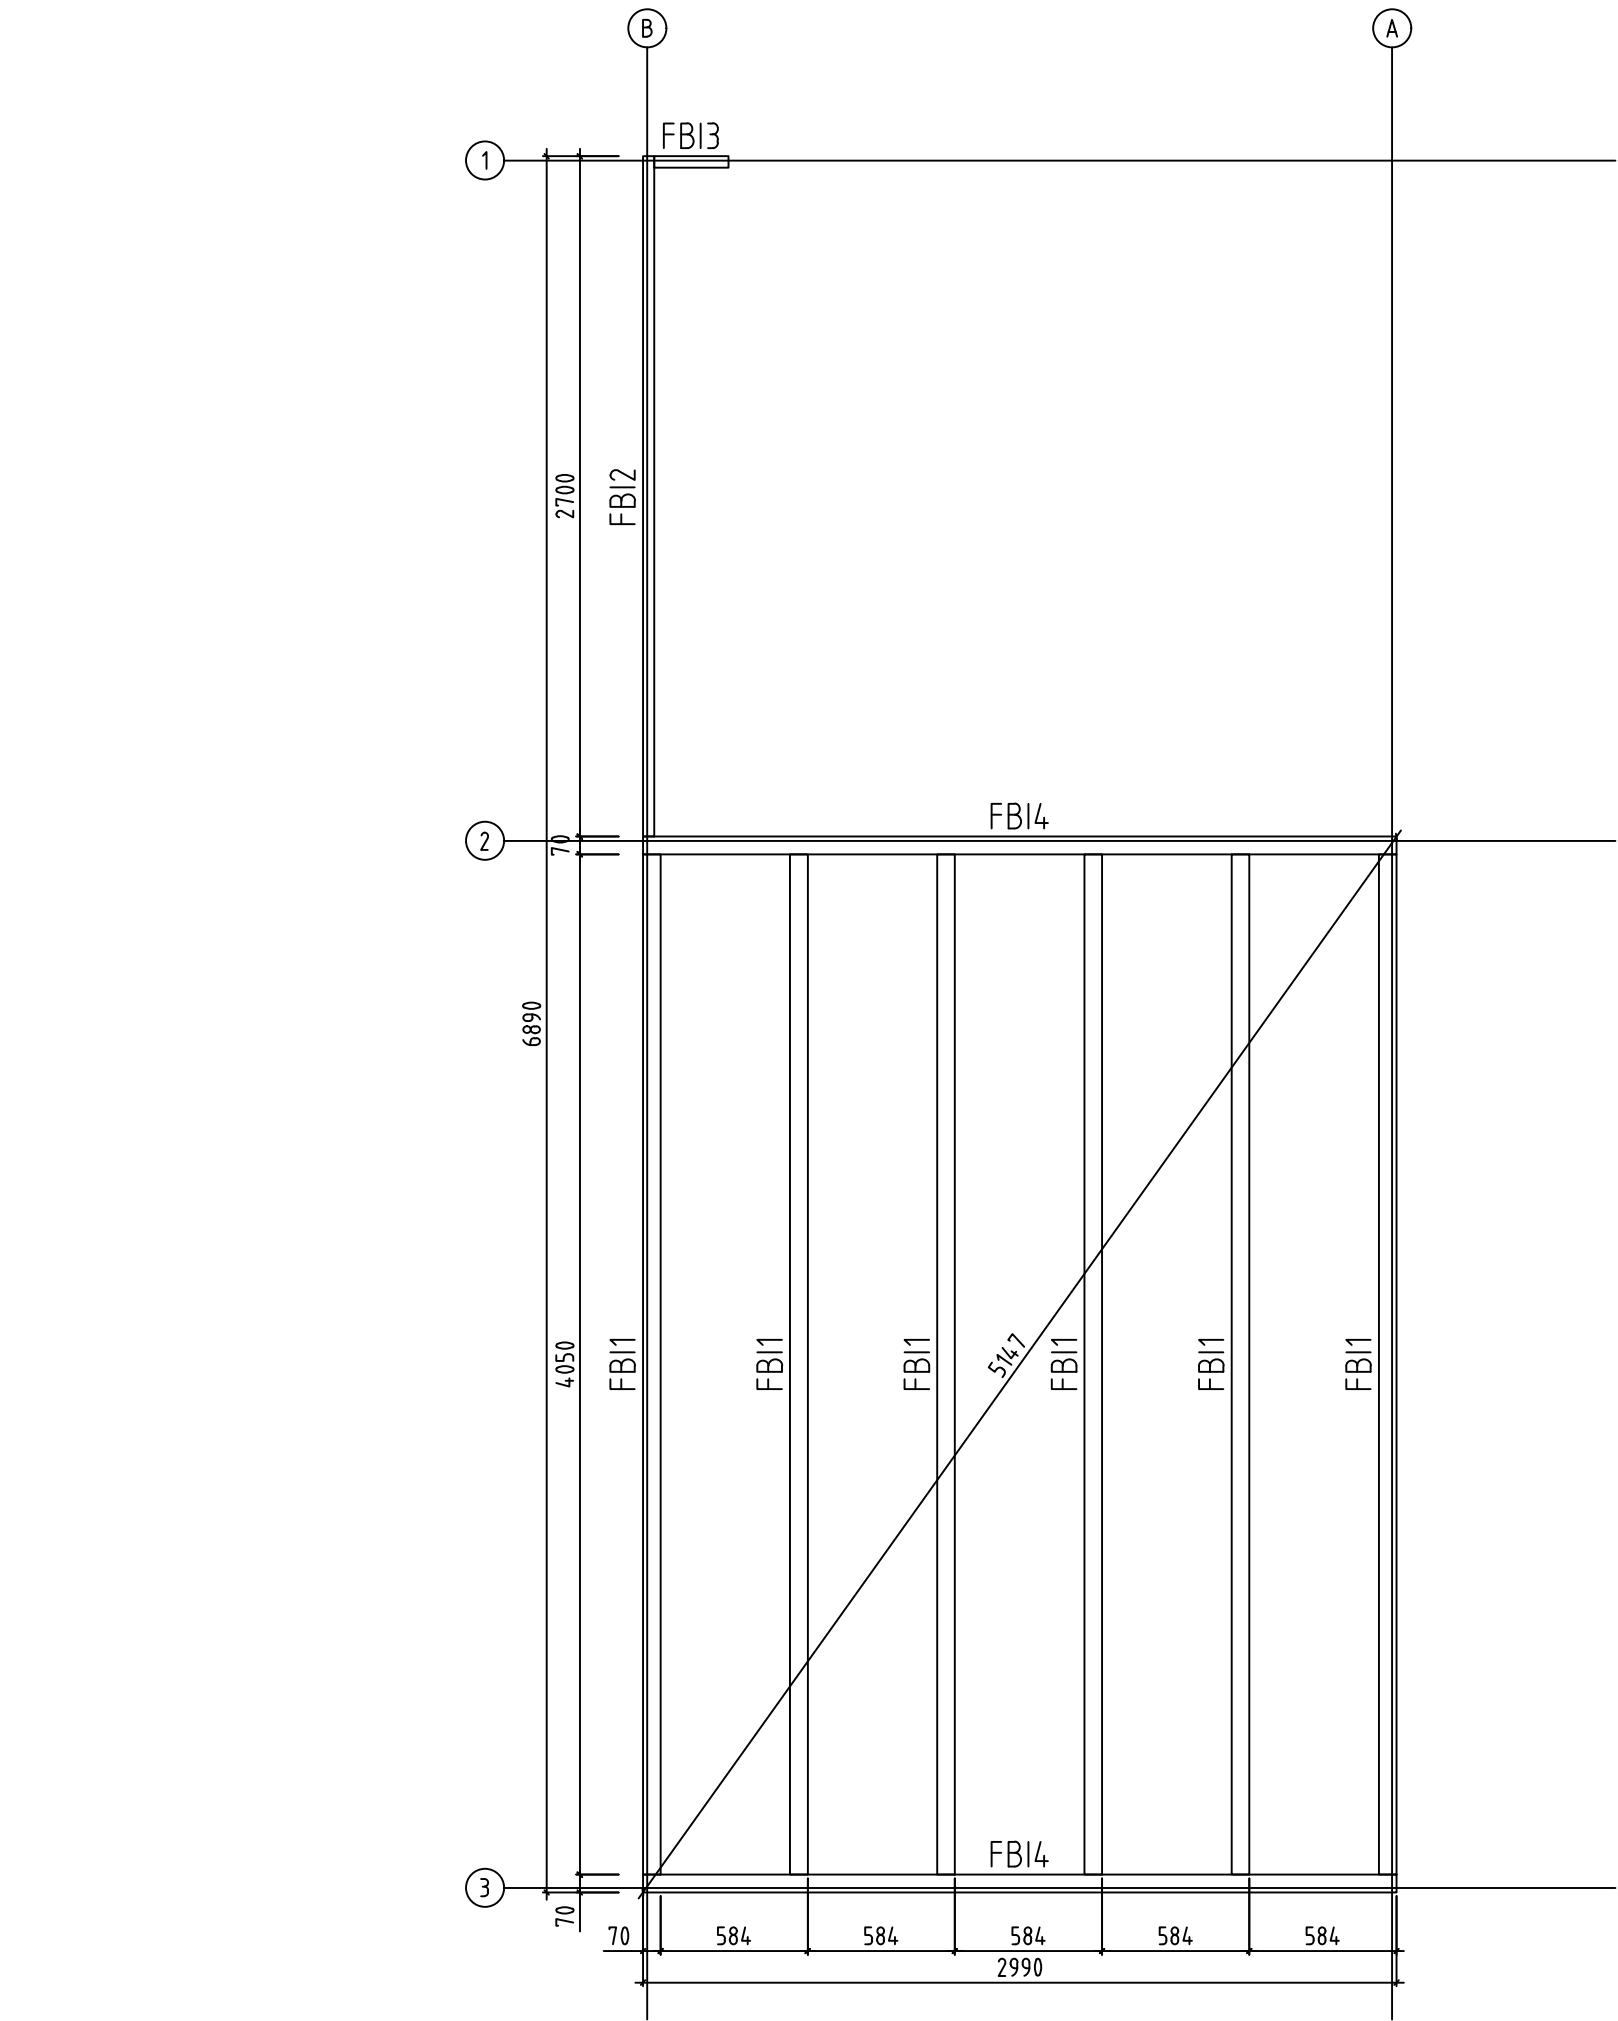





Name-Name-Nom 4436520		Page-Seite-Page 1
View-Aussicht-Vue 3D		Scale-Maßstab-Echelle 1:30
Material-Material-Matériel 44x135		Date-Datum-Date 11.11.2021
Drafter-Zeichner-Rédacteur EJ	File	




Name-Name-Nom 4436520		Page-Seite-Page 2
View-Aussicht-Vue GROUNDPLAN - GRUNDPLAN - PLAN DE MASSE		Scale-Maßstab-Echelle 1:30
Material-Material-Matériel 44x135		Date-Datum-Date 11.11.2021
Drafter-Zeichner-Rédacteur EJ	File	





Name-Name-Nom 4436520	Page-Seite-Page 3
View-Aussicht-Vue FOUNDATION - FUNDAMENT - FONDATION	Scale-Maßstab-Echelle 1:30
Material-Material-Matériau 44x135	Date-Datum-Date 11.11.2021
Drafter-Zeichner-Rédacteur EJ	File

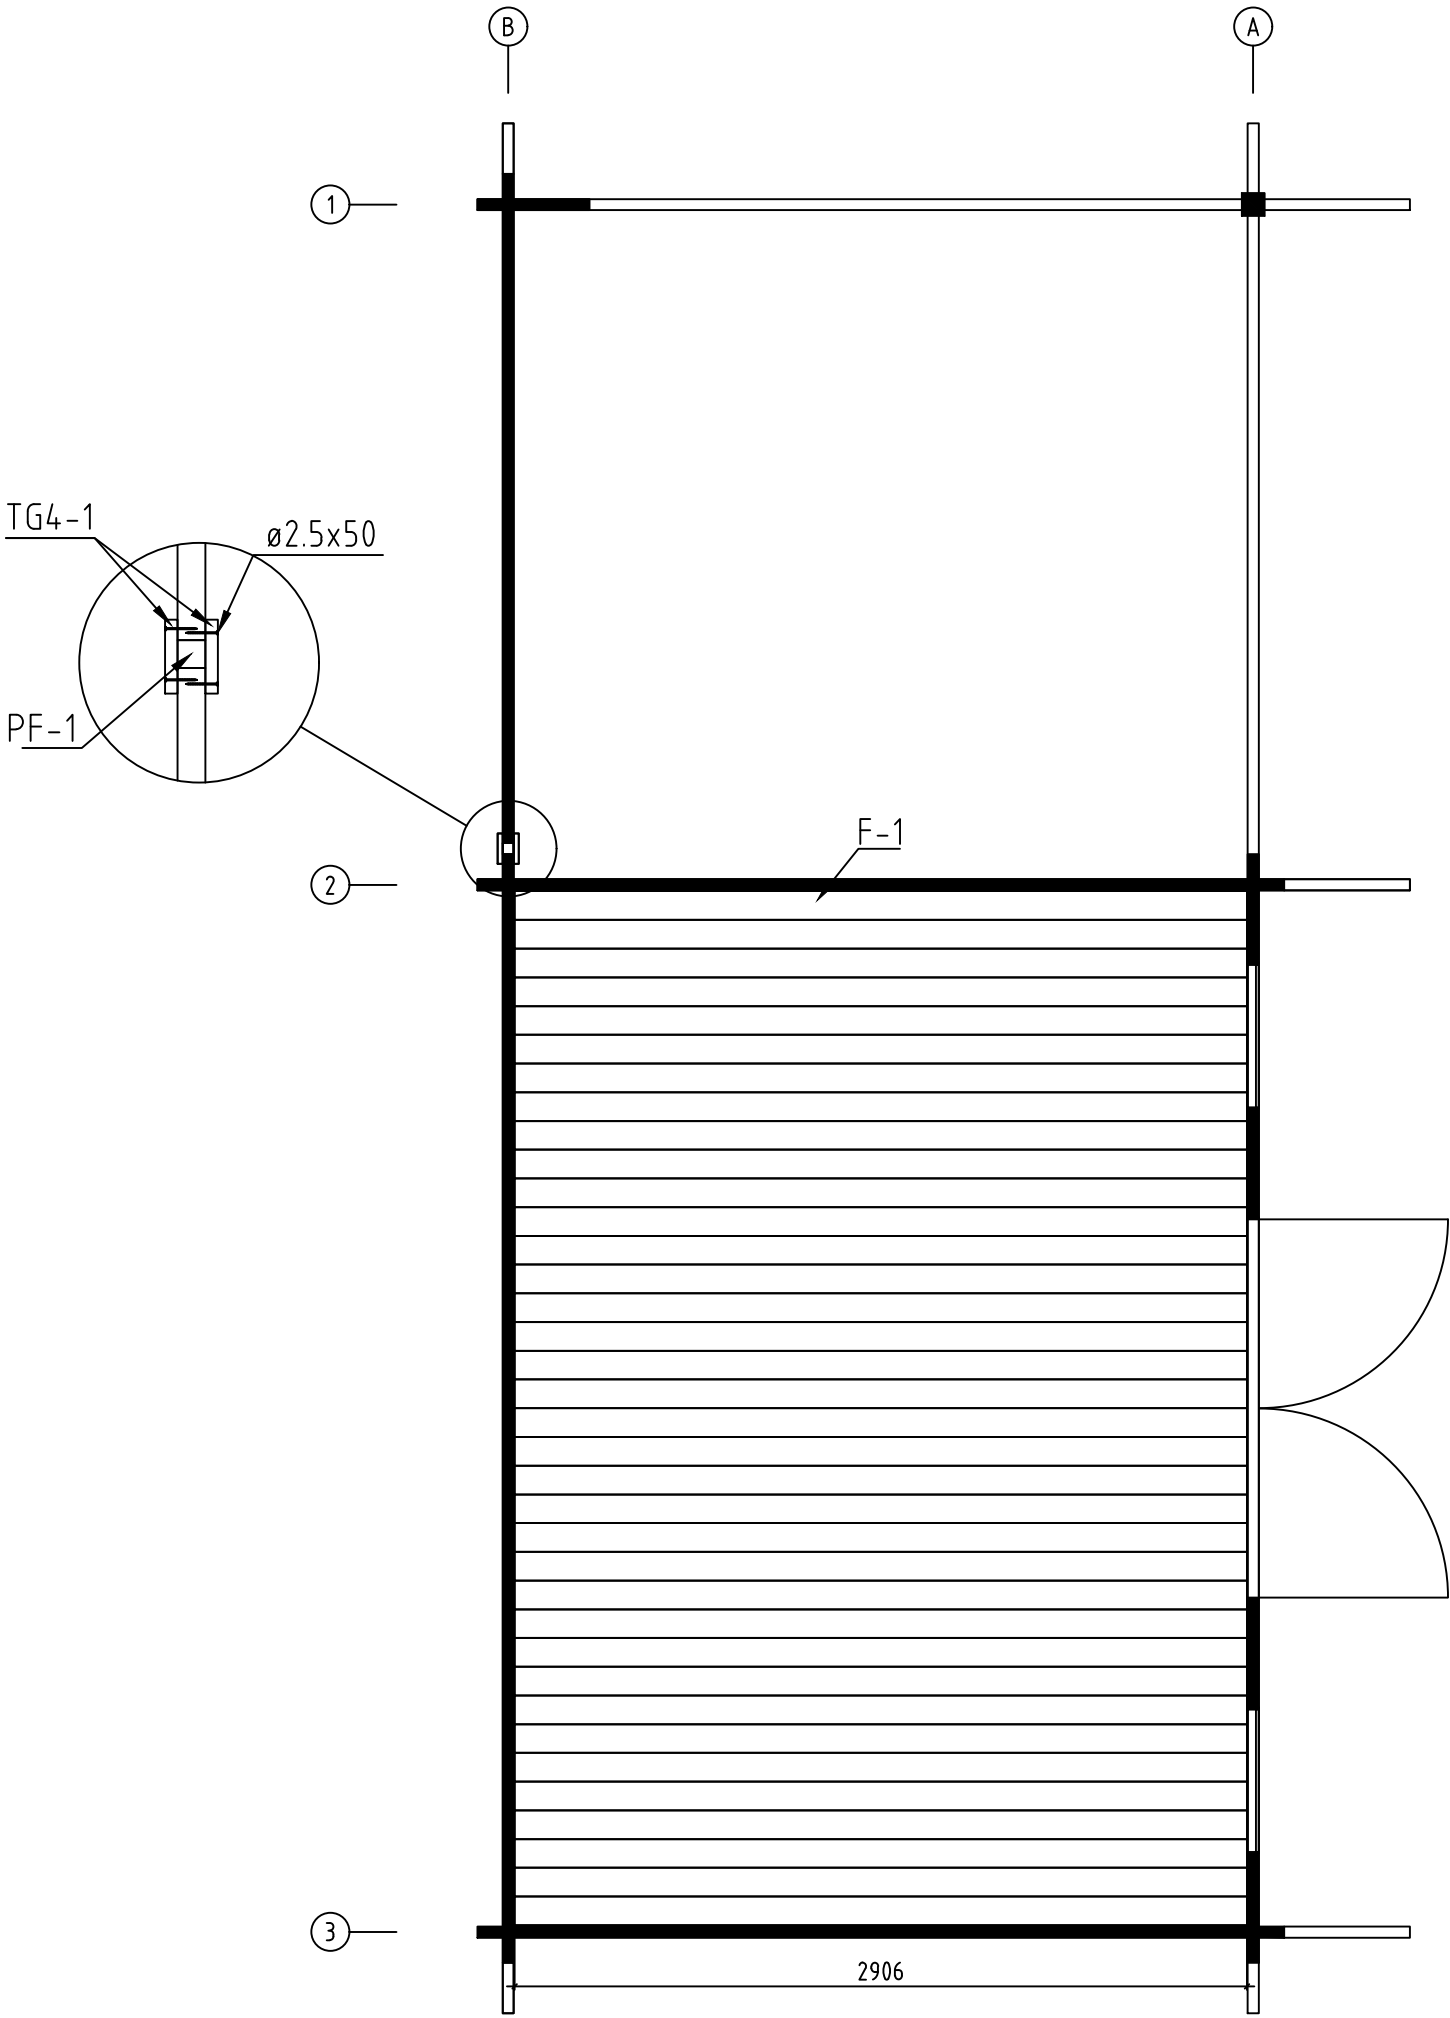


Name-Name-Nom 4436520		Page-Seite-Page 4
View-Aussicht-Vue FLOOR BOARDS-FUSSBODENBRETTER-LAME DE PLANCHER		Scale-Maßstab-Echelle
Material-Material-Matériau 44x135		Date-Datum-Date 11.11.2021
Drafter-Zeichner-Rédacteur EJ	File	

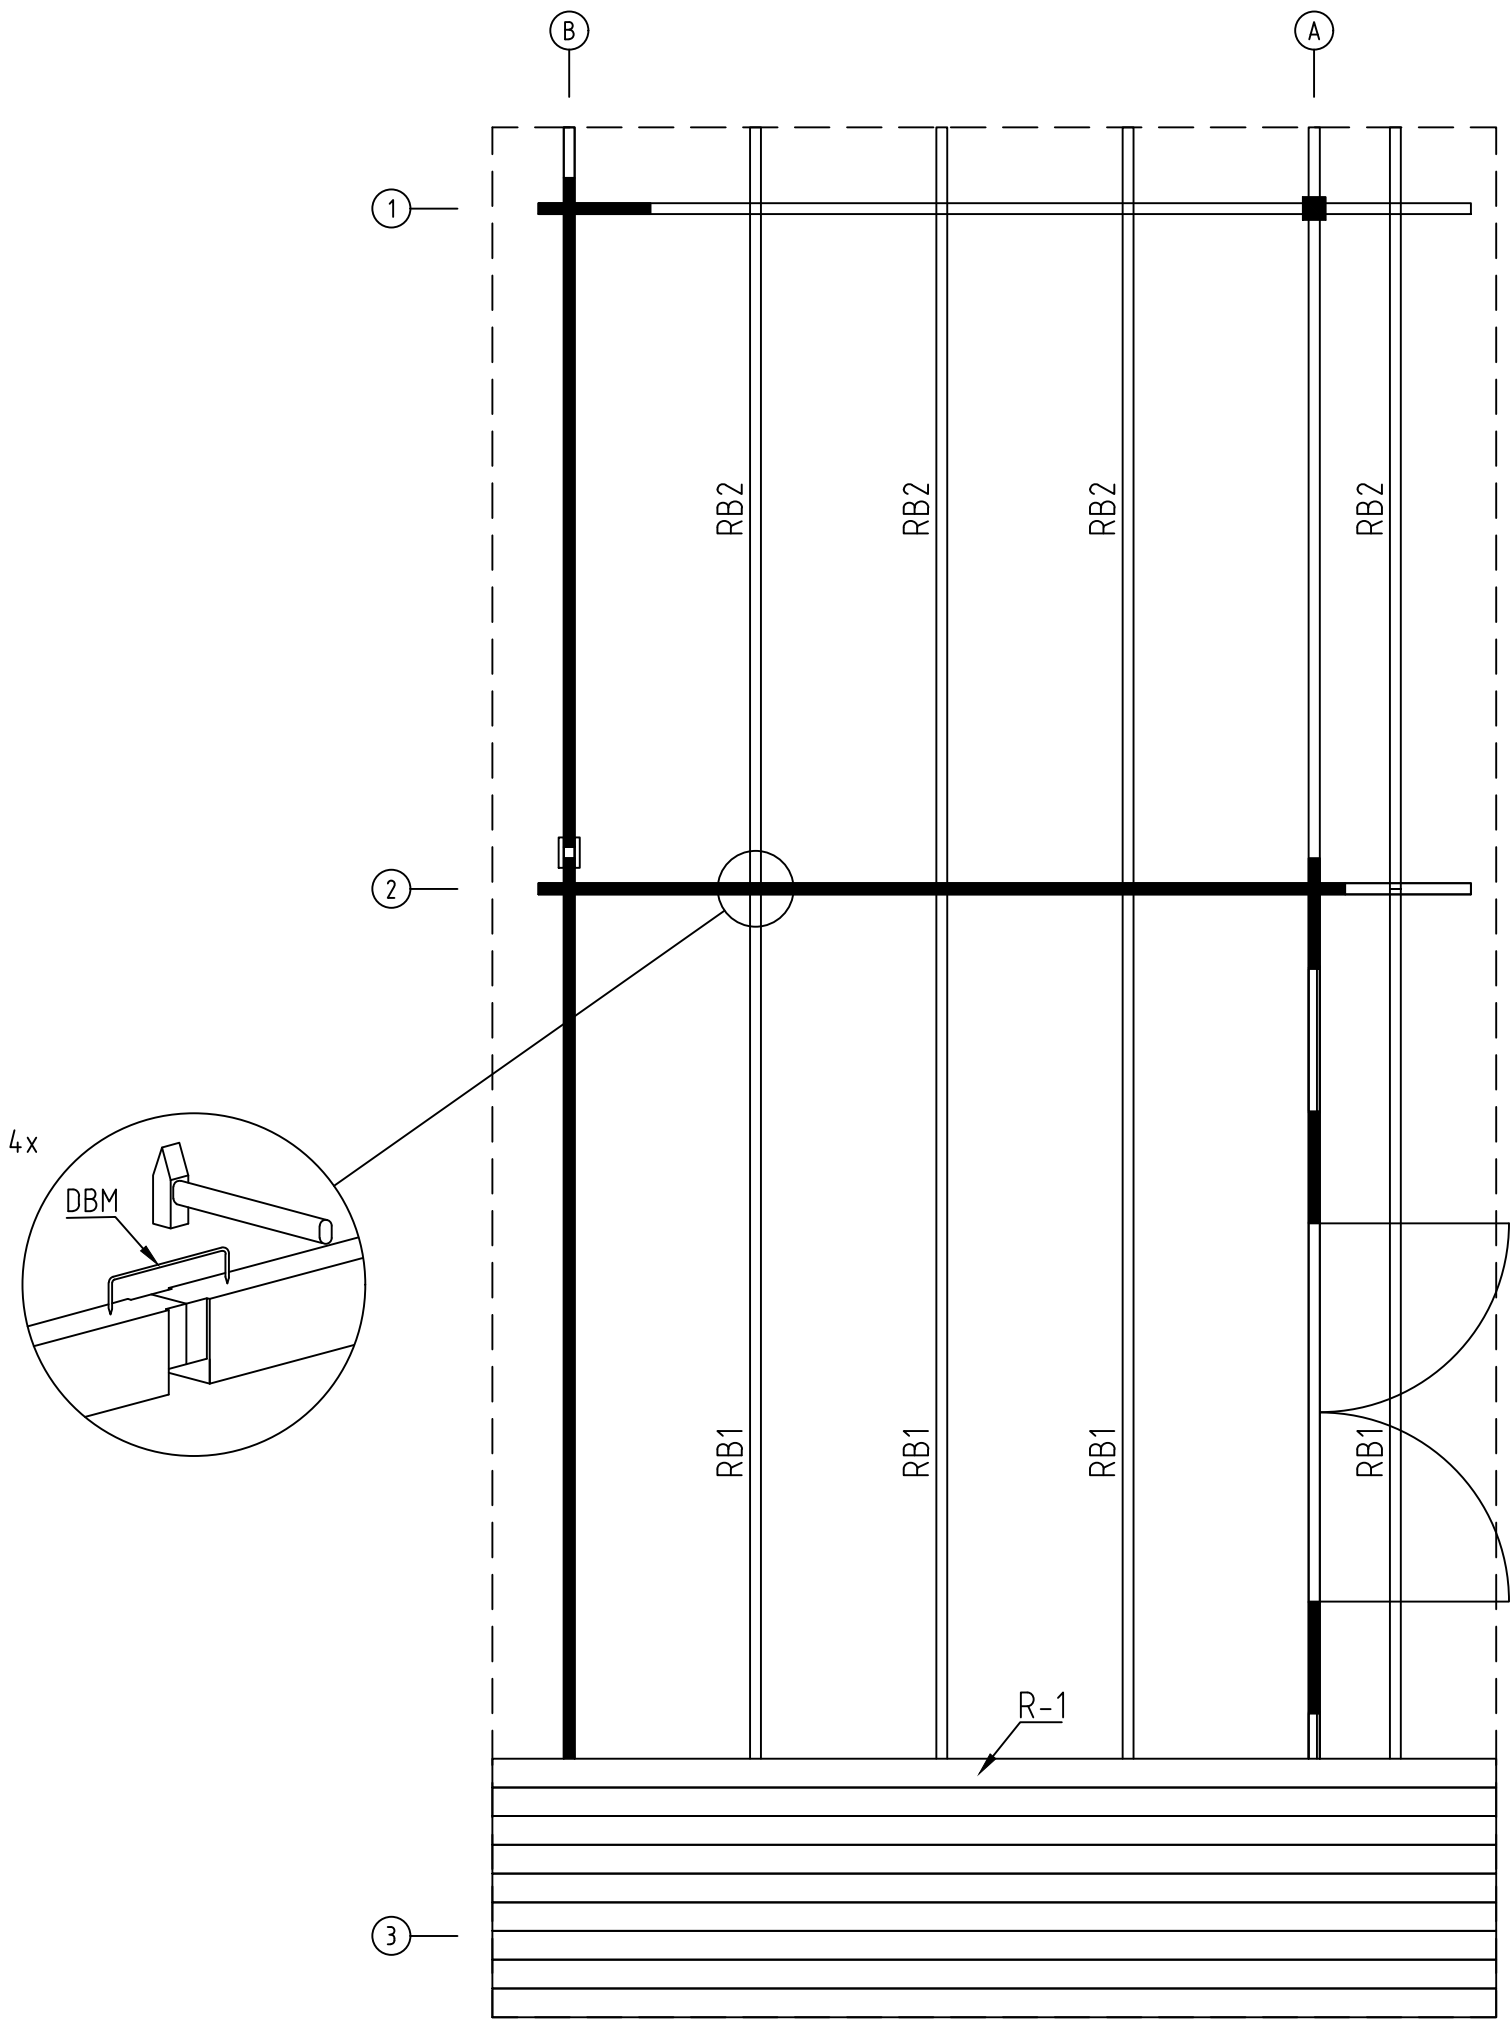


Name-Name-Nom 4436520		Page-Seite-Page 5
View-Aussicht-Vue ROOF PLAN-DACH-PLAN-PLAN DU TOIT		Scale-Maßstab-Echelle 1:30
Material-Material-Matériel 44x135		Date-Datum-Date 11.11.2021
Drafter-Zeichner-Rédacteur EJ	File	

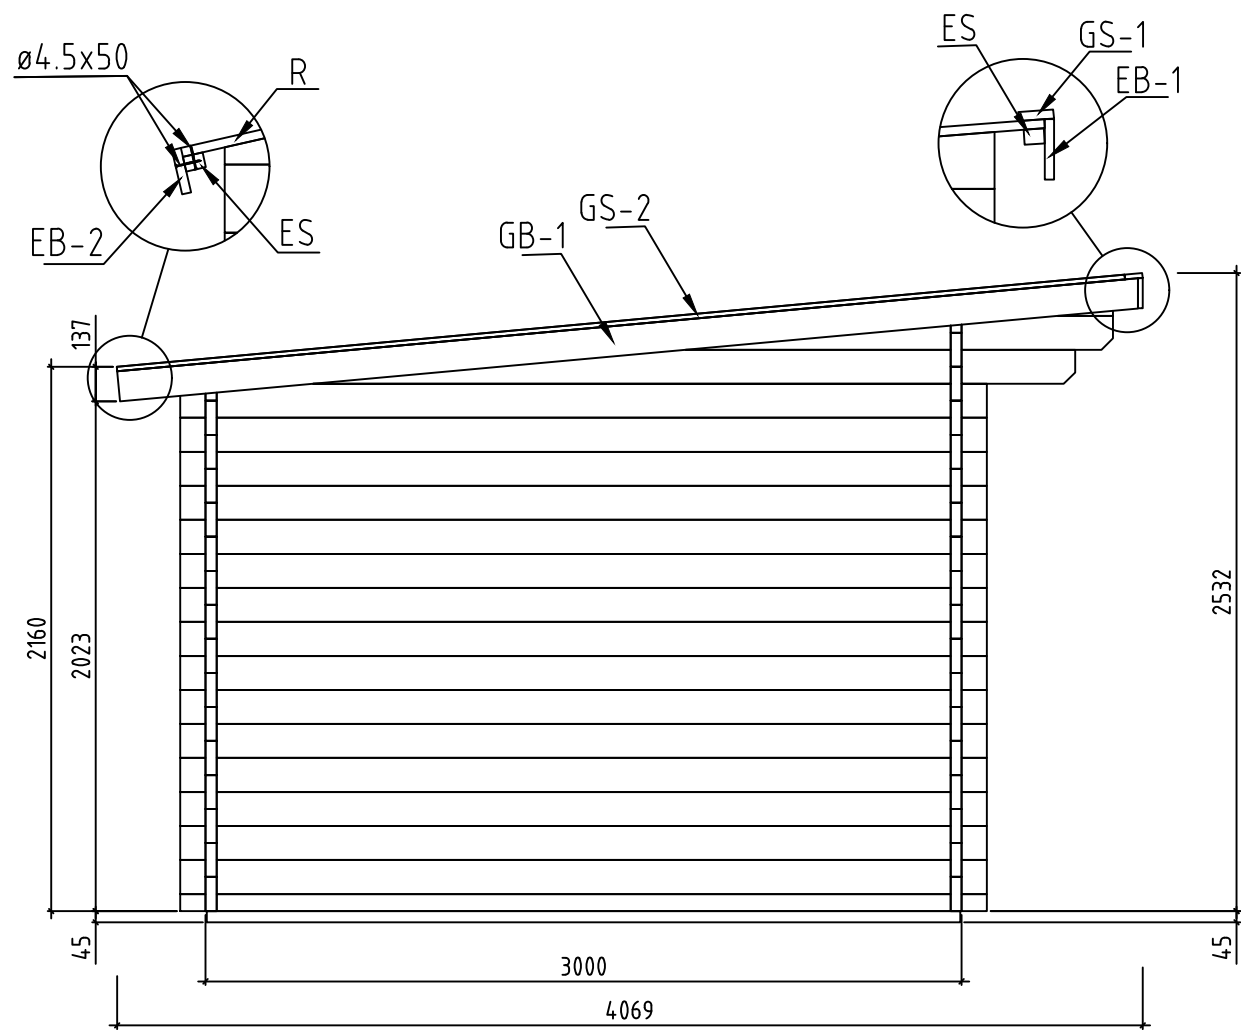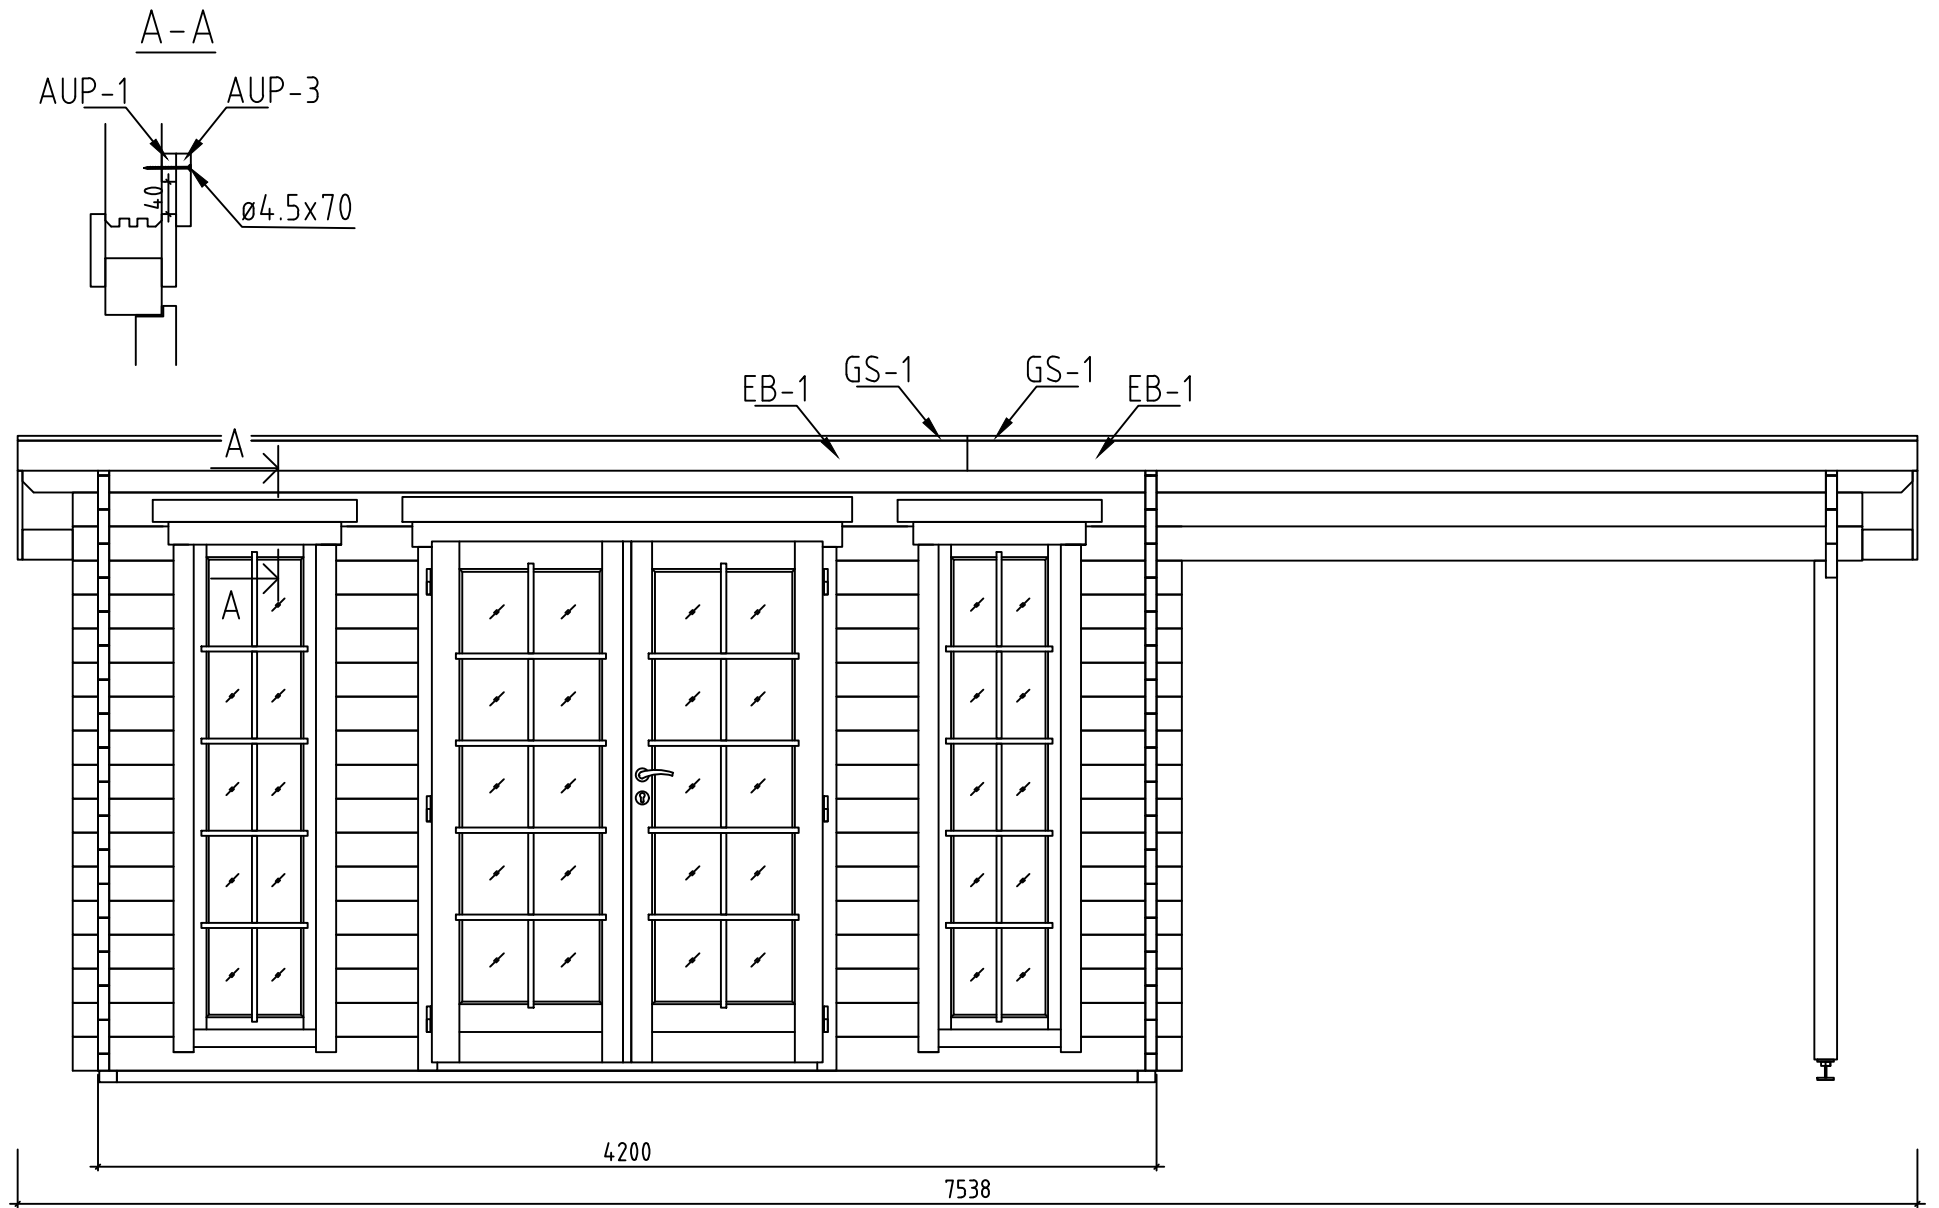


Name-Name-Nom	4436520	Page-Seite-Page	6
View-Aussicht-Vue	VIEWS-ANSICHTEN-VUE DES MURS	Scale-Maßstab-Echelle	1:30
Material-Material-Matériau	44x135	Date-Datum-Date	11.11.2021
Drafter-Zeichner-Rédacteur	EJ	File	

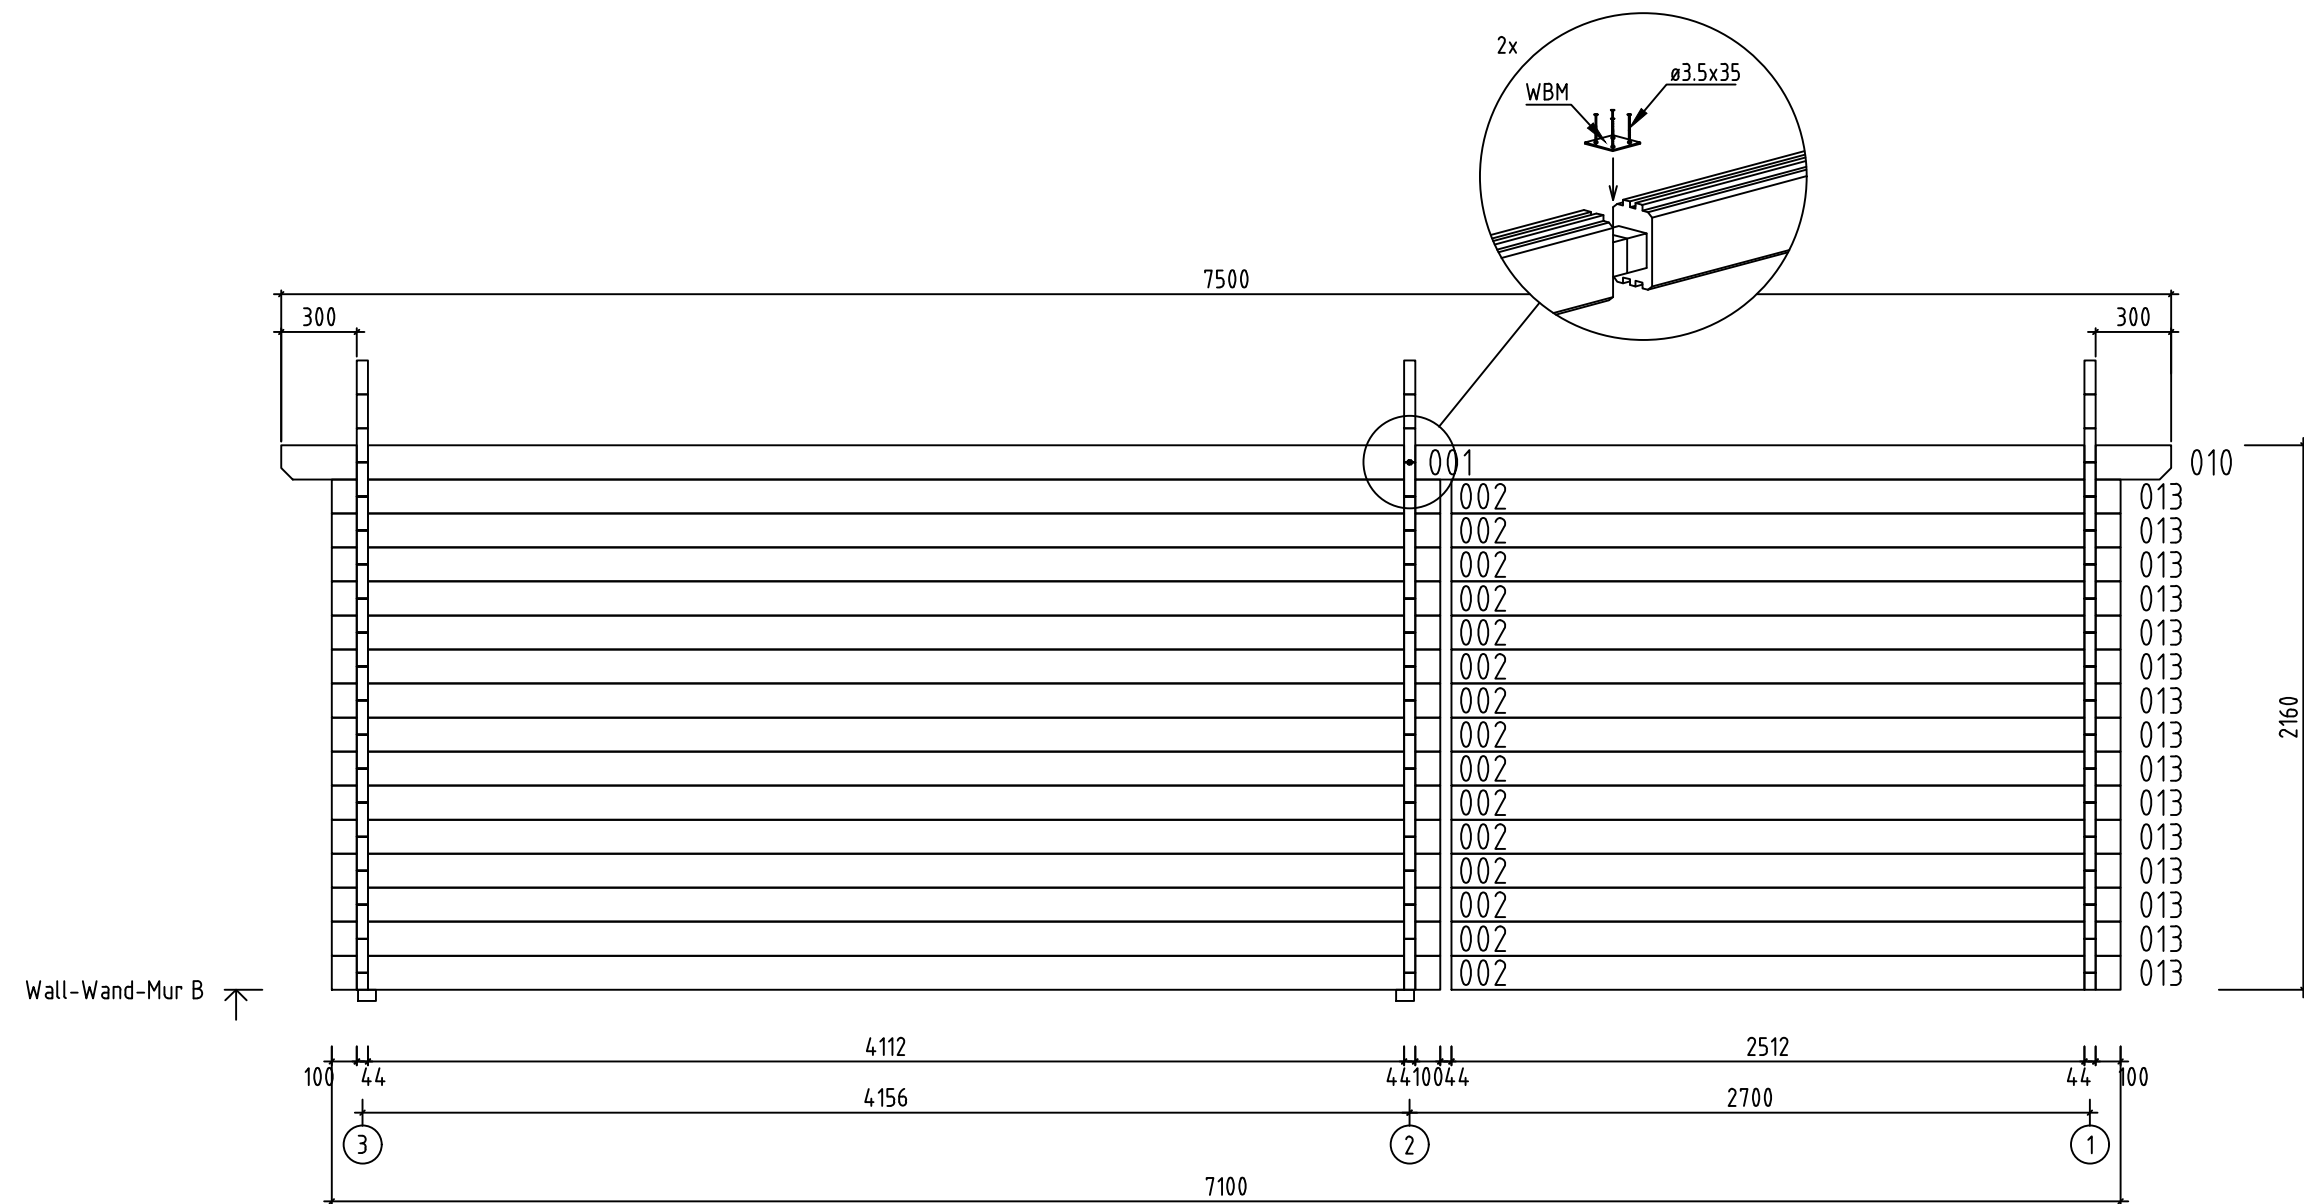





















Name-Name-Nom	4436520	Page-Seite-Page	8
View-Aussicht-Vue	Wall-Wand-Mur B	Scale-Maßstab-Echelle	1:30
Material-Material-Matériel	4.4x13.5	Date-Datum-Date	11.11.2021
Drafter-Zeichner-Rédacteur	EJ	File	

















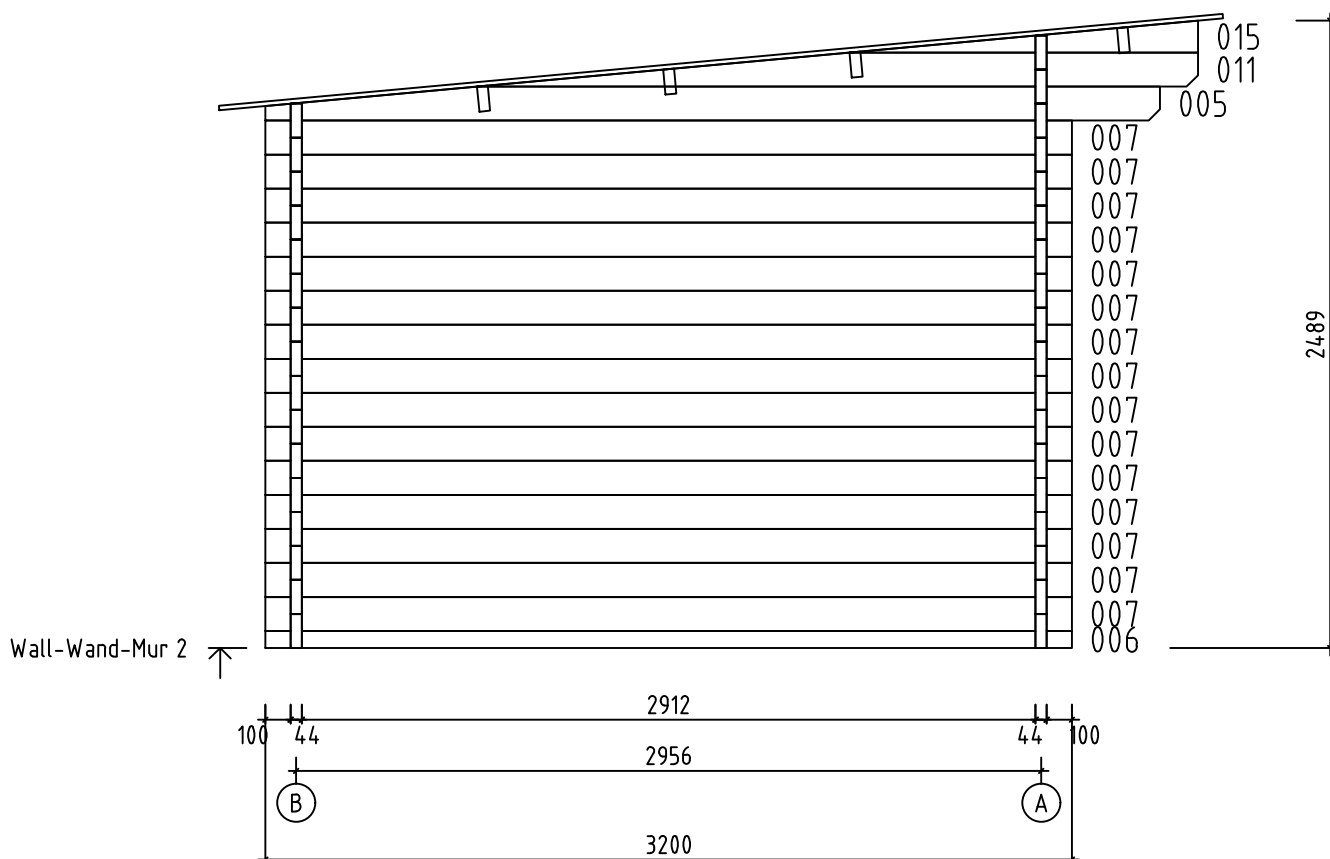





Name-Name-Nom 4436520	Page-Seite-Page 10
View-Aussicht-Vue Wall-Wand-Mur 2	Scale-Maßstab-Echelle 1:30
Material-Material-Matériel 4.4x13.5	Date-Datum-Date 11.11.2021
Drafter-Zeichner-Rédacteur EJ	File

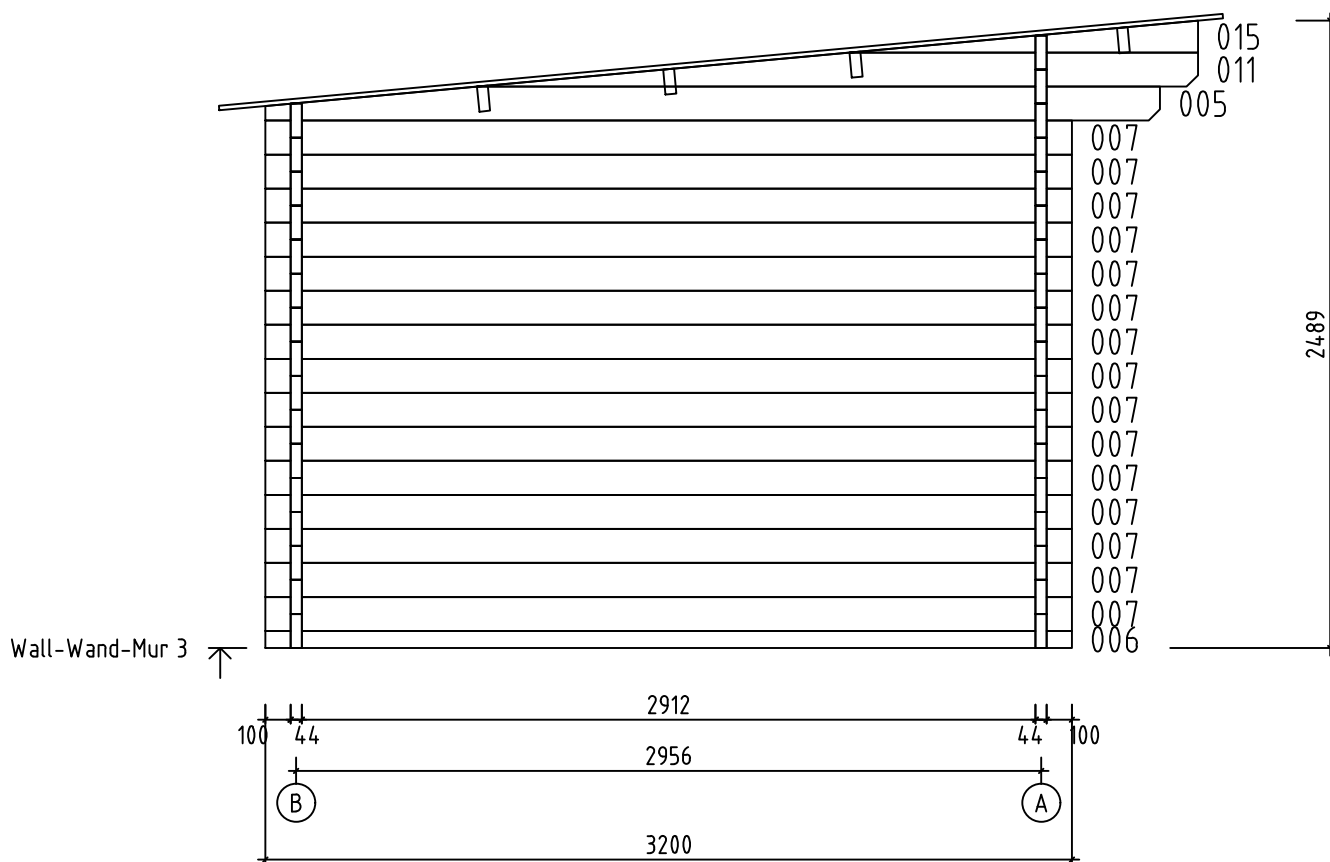

Name-Name-Nom 4436520		Page-Seite-Page 11
View-Aussicht-Vue Wall-Wand-Mur 3		Scale-Maßstab-Echelle 1:30
Material-Material-Matériel 4.4x13.5		Date-Datum-Date 11.11.2021
Drafter-Zeichner-Rédacteur EJ	File	

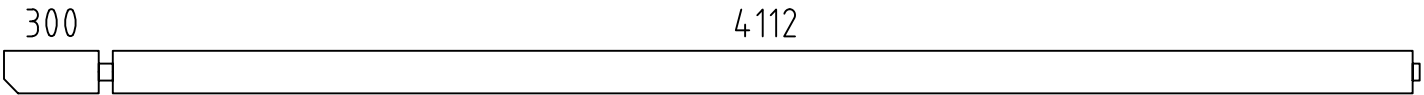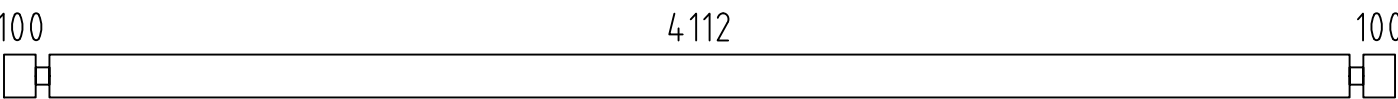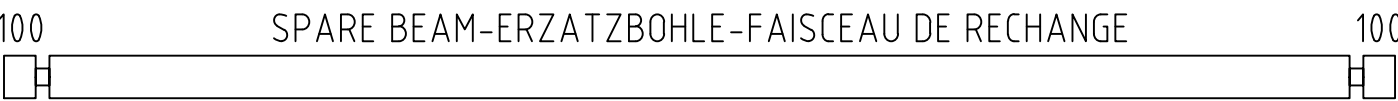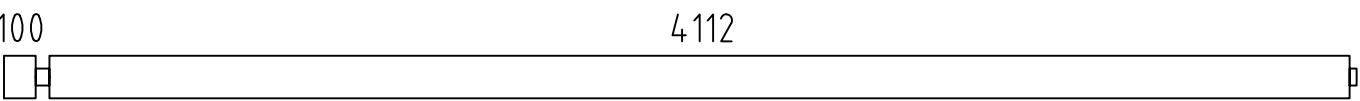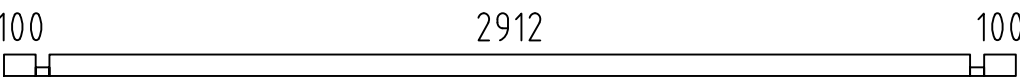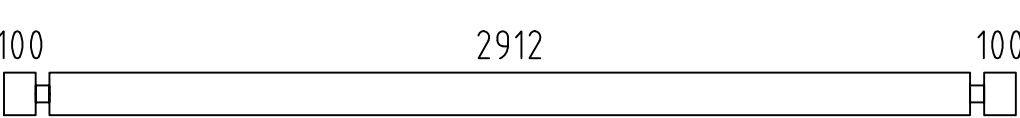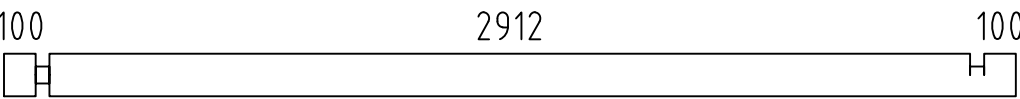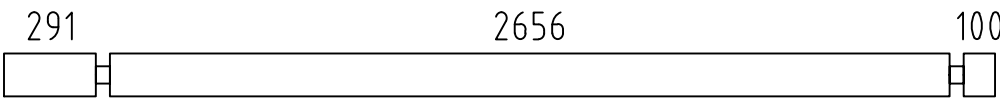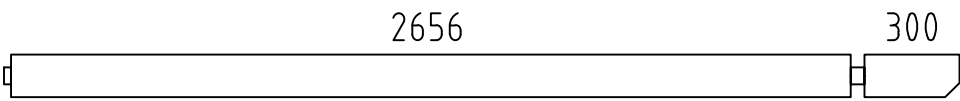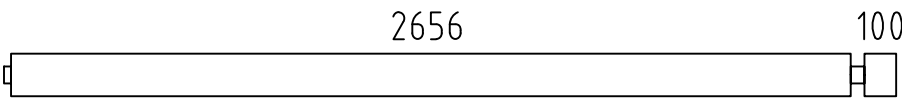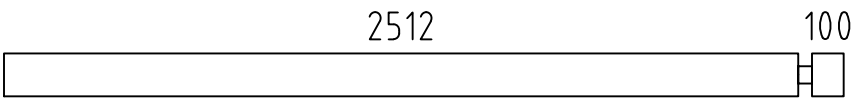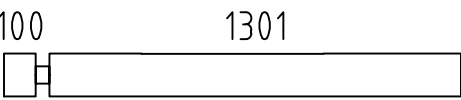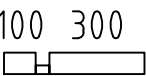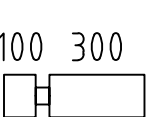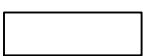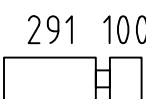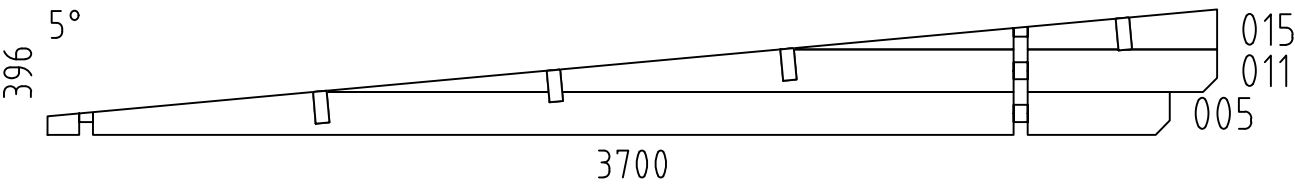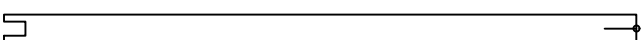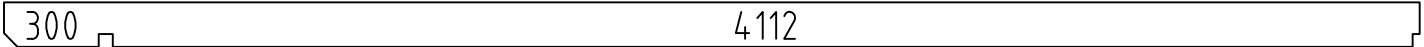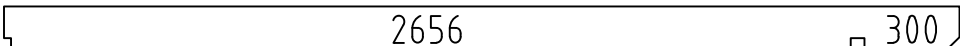Pos	4436520 Piec ie list - Stückliste - Liste des pieces	Q.	P (mm)	L (mm)
001		2	44x135	4478
002		15	44x135	4400
003		1	44x135	4400
004		1	44x135	4278
006		2	44x68	3200
007		30	44x135	3200
008		1	44x135	3200
009		1	44x135	3135
010		2	44x135	3022
012		1	44x135	2822
013		15	44x135	2656
014		2	44x135	1445
016		1	44x68	444
017		14	44x135	444
018		30	44x135	435
019		29	44x135	435
W1-1 W2-1 W3-1		1 1 1		
FBI1		6	70x45	4050
FBI4		2	70x45	2990
FBI2		1	45x45	2700
FBI3		1	45x45	294
P1		1	90x90	1980
RB1		4	43x140	4478
RB2		4	43x140	3022
Name-Name-Nom 44365220		Date-Datum-Date 11.11.2021		Page-Seite-Page 1/ 4

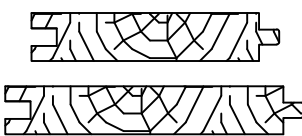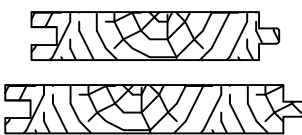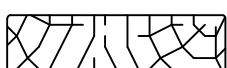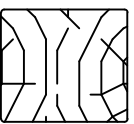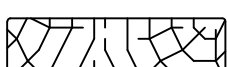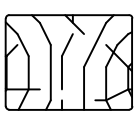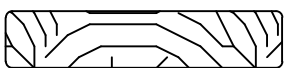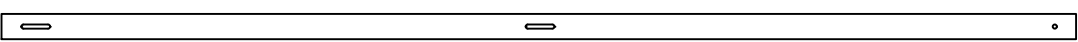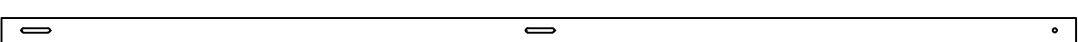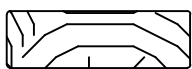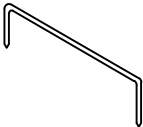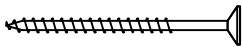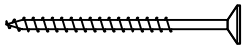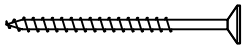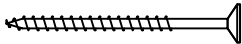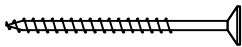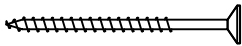Pos	4436520 Piece list - Stückliste - Liste des pieces			Q.	P (mm)	L (mm)
F-1	FLOOR BOARDS-FUSSBODENBRETTER-LAME DE PLANCHER		or-oder-ou	47+1 37+1	88x18 114x18	2906
R-1	ROOF BOARDS - DACHBRETTER - VOLIGES		or-oder-ou	86+1 66+1	88x18 114x18	4000
FF-1	FLOOR FILLET-FUSSBODENLEISTE - CORNIERE DE FINITION DU PLANCHER				18x35	15 m.
AUP-1	WEATHER BOARD - REGENABSCHLUSSBRETT			2	18x35	855
AUP-2	WEATHER BOARD - REGENABSCHLUSSBRETT			1	18x35	1790
AUP-3	WEATHER BOARD - REGENABSCHLUSSBRETT			2	18x90	855
AUP-4	WEATHER BOARD - REGENABSCHLUSSBRETT			1	18x90	1790
GB-1	GABLE MOULDING - GIEBELLEISTE - PLANCHE DE RIVE			2	18x120	4070
PF-1	TERRACE JOINT PROFILE - VERBINDUNGSBRETT - PROFIL DE JONCTION POUR FIXER LA TERRASSE AU MUR			1	45x45	1960
EB-1	EAVES BOARD - TRAUFBRETT - BANDEAU DE TOIT			2	18x120	3770
EB-2	EAVES BOARD - TRAUFBRETT - BANDEAU DE TOIT			2	18x90	3750
ES-1	ROOF EDGE REINFORCEMENT - DACHRANDVERSTÄRKUNG - CORNIERE DE RENFORT DE BORD DE TOIT			6	30x40	2500
TG4-1	TERRACE JOIT BOARDS - VERBINDUNGSBRETT - PROFIL DE JONCTION POUR FIXER LA TERRASSE AU MUR			2	18x120	2090
SS-1	STORM PROTECTION - STURMLEISTE - LATTE ANTI-TEMPETE			3	18x35	2055
SS-2	STORM PROTECTION - STURMLEISTE - LATTE ANTI-TEMPETE			2	18x35	2325
GS-1	ROOFING FELT FILLET - DACHPAPPENLEISTE - BAGUETTE DE FIXATION DU FEUTRE BITUMEUX			2	18x70	3770
GS-2	ROOFING FELT FILLET - DACHPAPPENLEISTE - BAGUETTE DE FIXATION DU FEUTRE BITUMEUX			2	18x70	4018
RCM	ROOFBEAMS CONNECTING METAL - DACHBALKEN BEFESTIGUNGSMETALLE - CONNECTEUR MÉTALLIQUE POUR SOLIVES DE PLAFOND			4		
HS1	SCREW FOR WALLBEAMS CONNECTING METAL - SCHRAUBE FÜR WANDBOHLN BEFESTIGUNG METALLE -VIS POUR PATTE D'ASSEMBLAGE			12	ø3.5x35	
HS	SCREW FOR COVERING BOARD (PF1) - SCHRAUBEN FÜR DECKENLEISTEN (PF1) - VIS DE FIXATION DES PROFILS DE FINITION (PF1)			18	ø4.5x50	
HS	SCREW FOR GABLE MOULDING (GB) - SCHRAUBE FÜR GIEBELLEISTE (GB) - VIS DE FIXATION POUR PLANCHE DE RIVE (GB)			28	ø4.5x50	
HS	SCREW FOR POST (P) - SCHRAUBE FÜR PFOSTEN (P) - VIS DE FIXATION DES POTEAUX (P)			2	ø4.5x50	
HS	SCREW FOR EAVES BOARDS (EB) - SCHRAUBE FÜR TRAUFBRETTER (EB) - VIS DE FIXATION POUR BANDEAU DE TOIT (EB)			40	ø4.5x50	
HS	SCREW FOR ROOF EDGE REINFORCEMENT (ES) - SCHRAUBE FÜR DACHRANDVERSTÄRKUNG (ES) - VIS POUR RENFORT DE BORD DE TOIT (ES)			36	ø4.5x50	
HS	SCREW FOR POST HEIGHT ADJUSTMENT (PR) - SCHRAUBE FÜR REGULIERUNGSSCHRAUBE FÜR PFOSTEN (PR)- VIS DE FIXATION DE SUPPORT RÉGLABLE DE POTEAU (PR)			8	ø4.5x50	
Name-Name-Nom 44365220			Date-Datum-Date 11.11.2021		Page-Seite-Page 2/4	

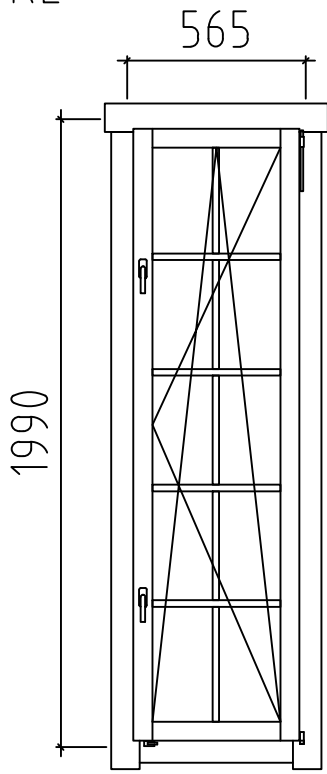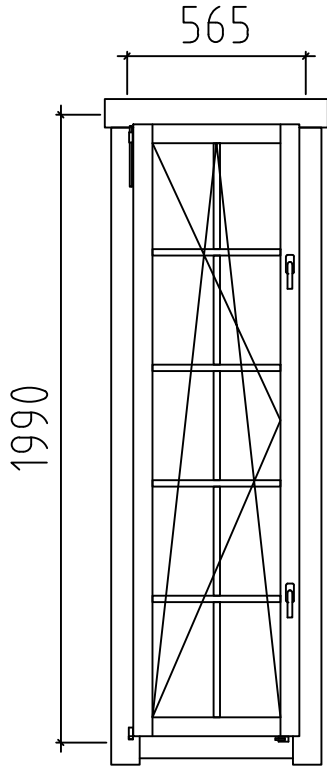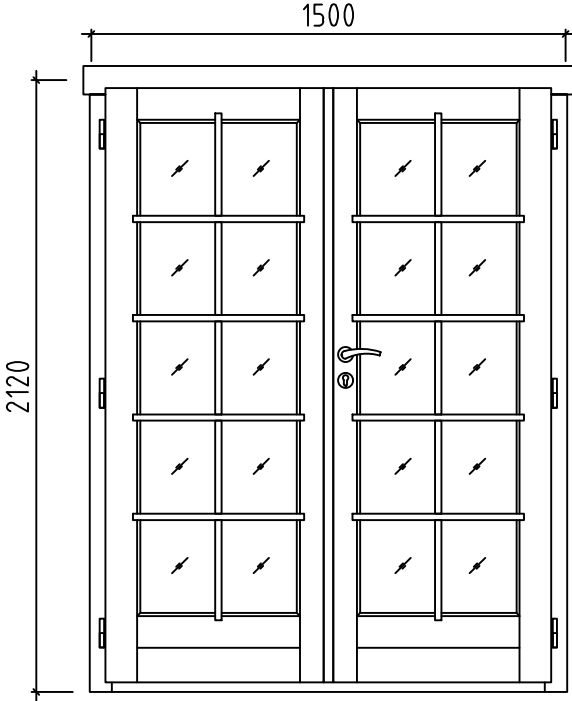Pos	4436520 Piece list - Stückliste - Liste des pieces	Q.	P (mm)	L (mm)
	WINDOW-FENSTER-FENETRE, AST PRE R 	1	565x1990	
	WINDOW-FENSTER-FENETRE, AST PRE L 	1	565x1990	
	DOOR-TÜR-PORTE, AST PRE R 	1	1500x2120	
Name-Name-Nom 44365220		Date-Datum-Date 11.11.2021		Page-Seite-Page 4 / 4