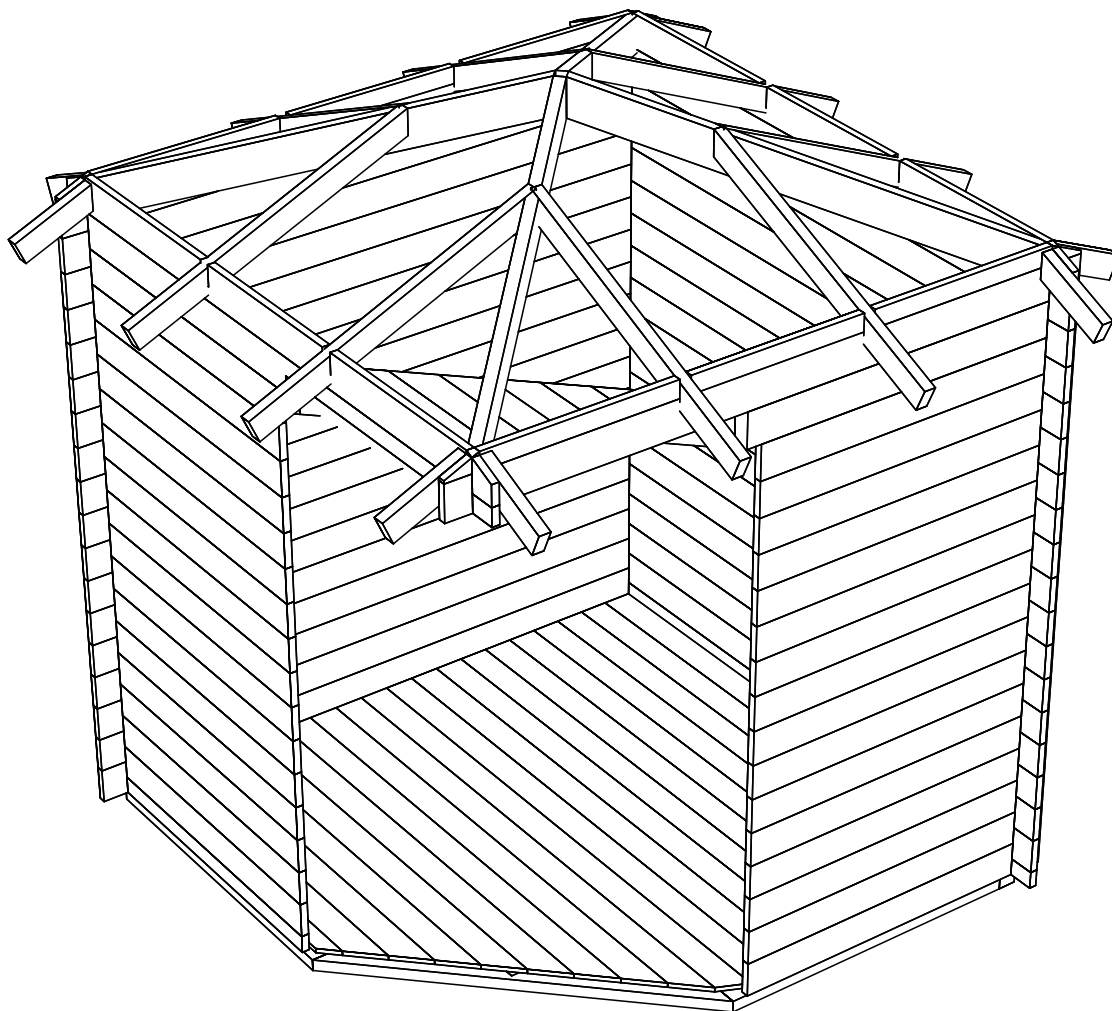
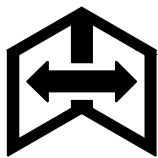
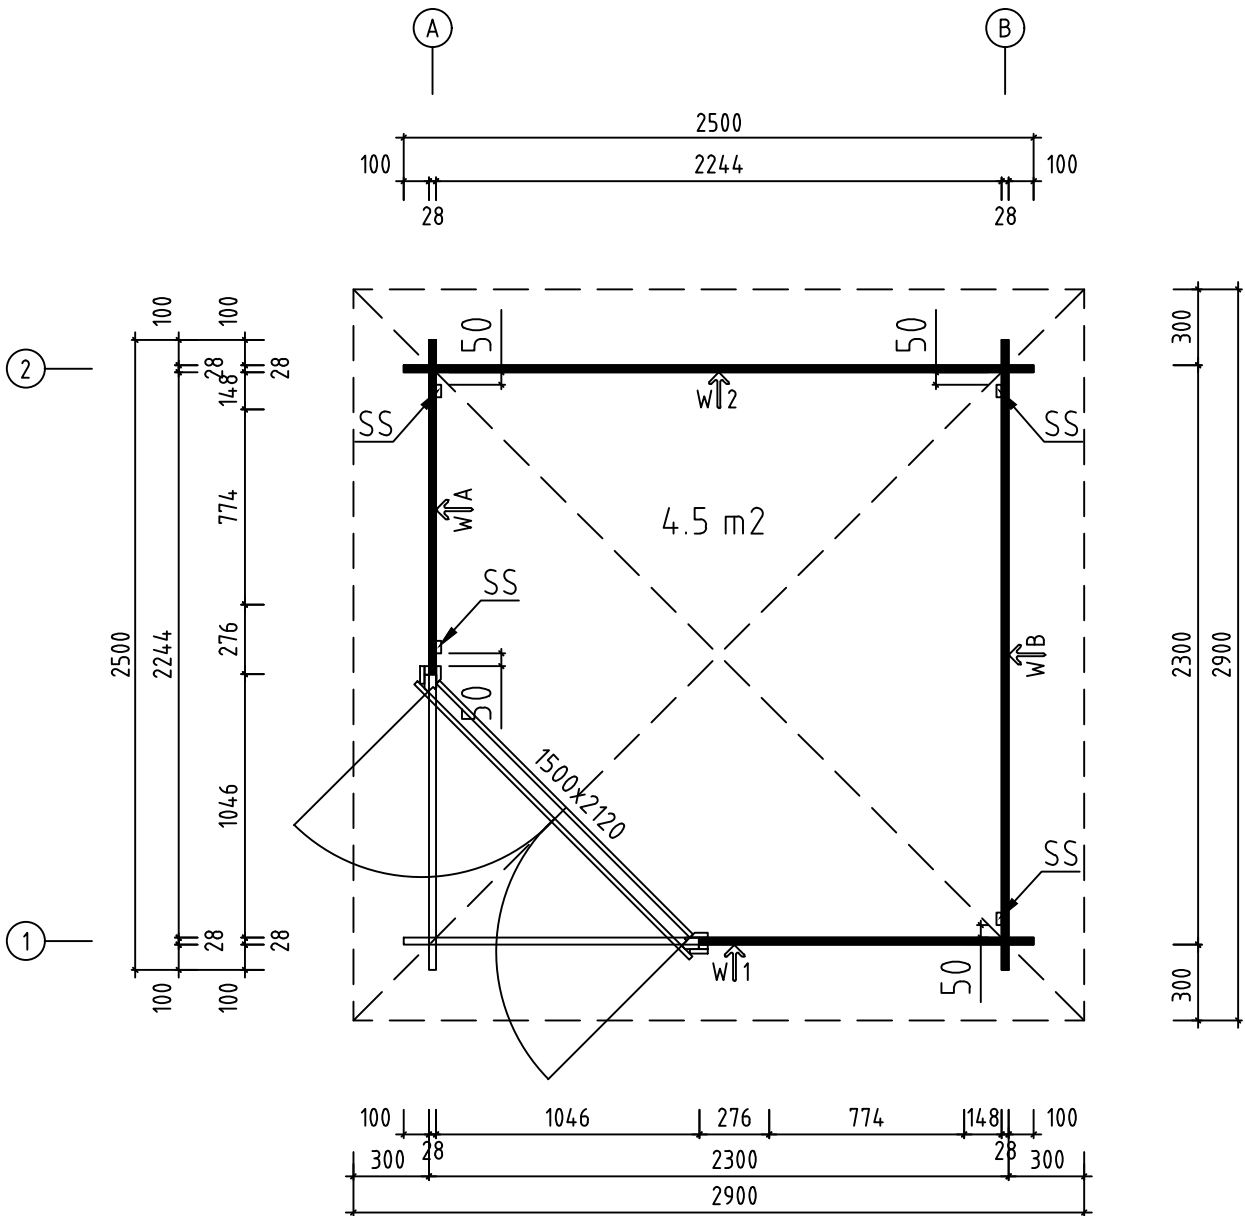
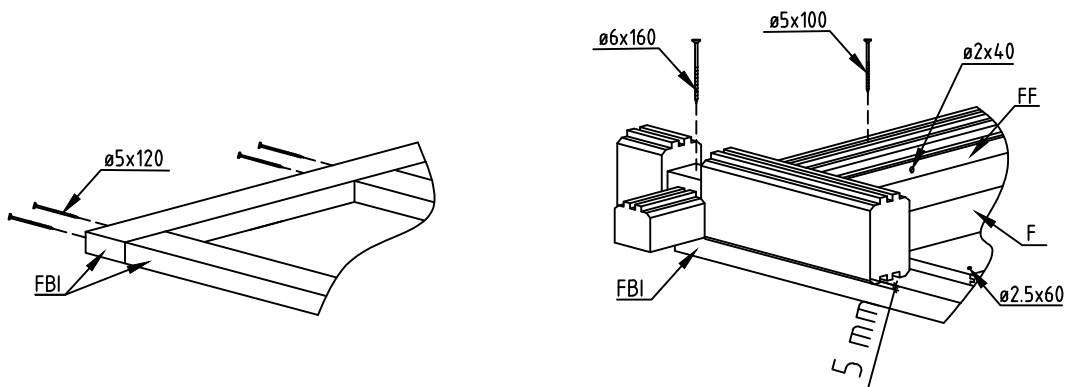
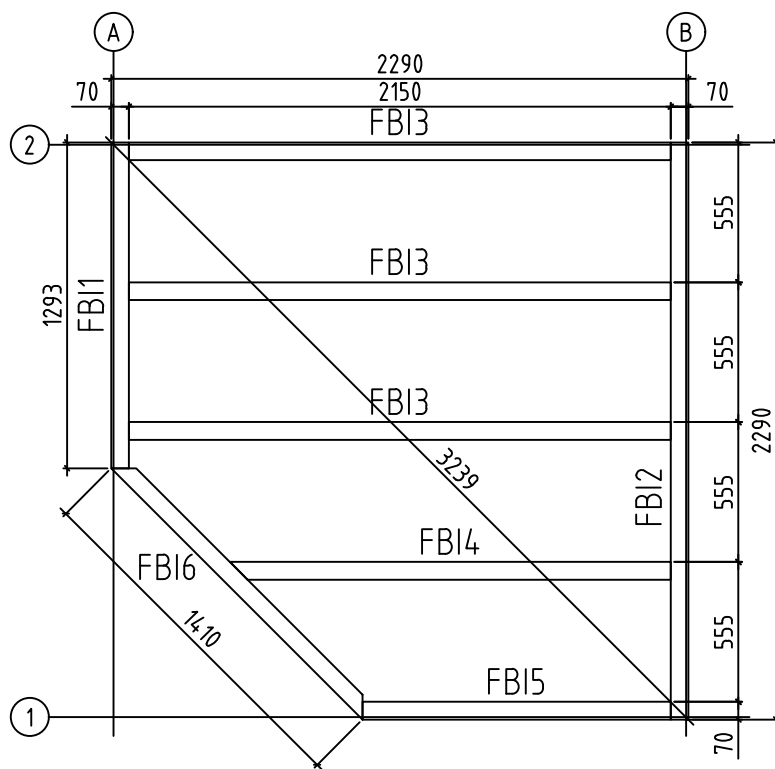





Name-Name-Nom 2803900	
View-Aussicht-Vue 3D	Scale-Maßstab-Echelle 1:30
Drafter-Zeichner-Rédacteur EJ	Page-Seite-Page 1
	Date-Datum-Date 20.04.2023







Name-Name-Nom 2803900	
View-Aussicht-Vue GROUNDPLAN - GRUNDPLAN - PLAN DE MASSE	Scale-Maßstab-Echelle 1:30
Drafter-Zeichner-Rédacteur EJ	Page-Seite-Page 2
	Date-Datum-Date 20.04.2023




Name-Name-Nom 2803900		
View-Aussicht-Vue FOUNDATION - FUNDAMENT - FONDATION		Scale-Maßstab-Echelle 1:30
Drafter-Zeichner-Rédacteur EJ		Page-Seite-Page 3
		Date-Datum-Date 20.04.2023

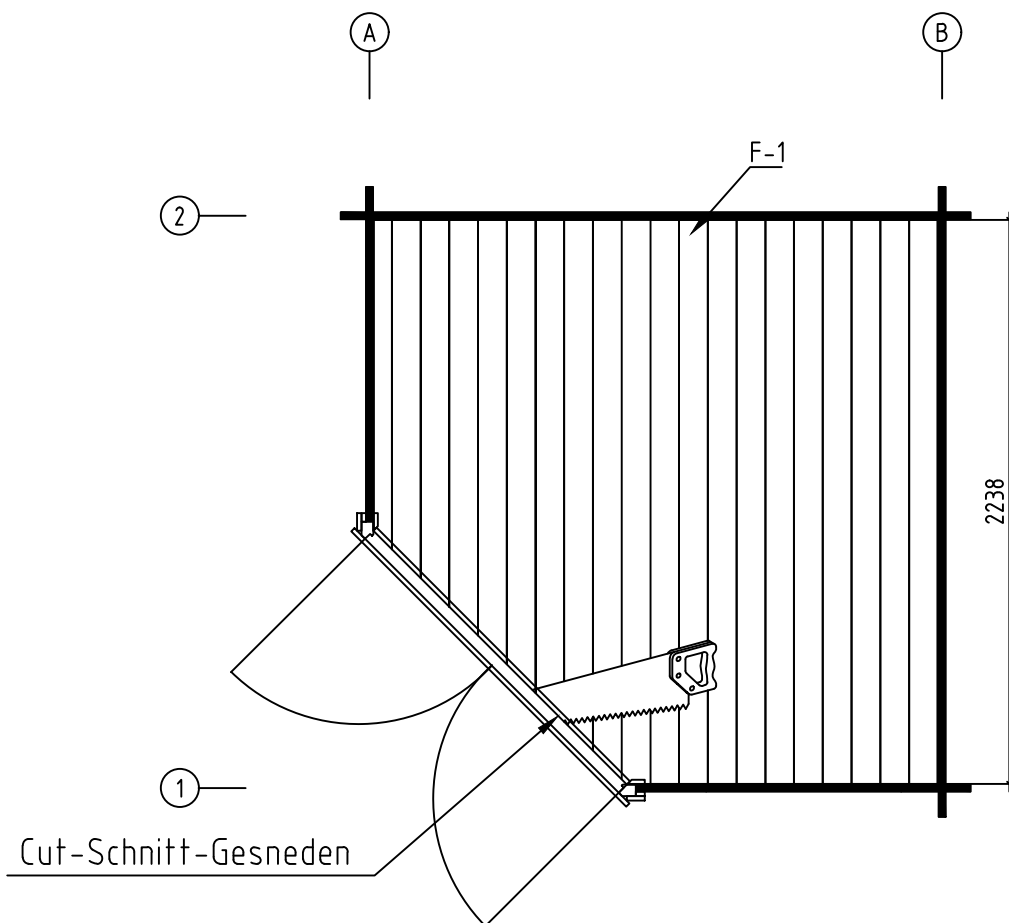



Name-Name-Nom 2803900	
View-Aussicht-Vue FLOOR BOARDS-FUSSBODENBRETTER-LAME	Scale-Maßstab-Echelle DE PLANCHER
Drafter-Zeichner-Rédacteur EJ	Page-Seite-Page 4
	Date-Datum-Date 20.04.2023

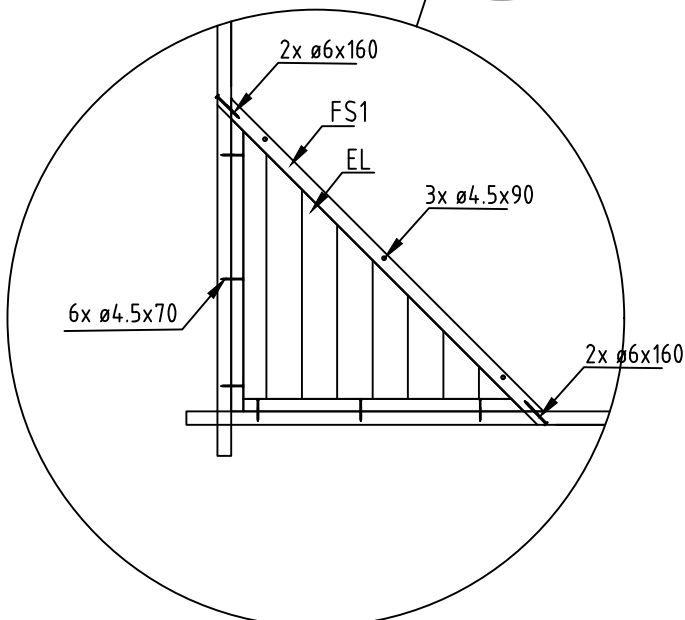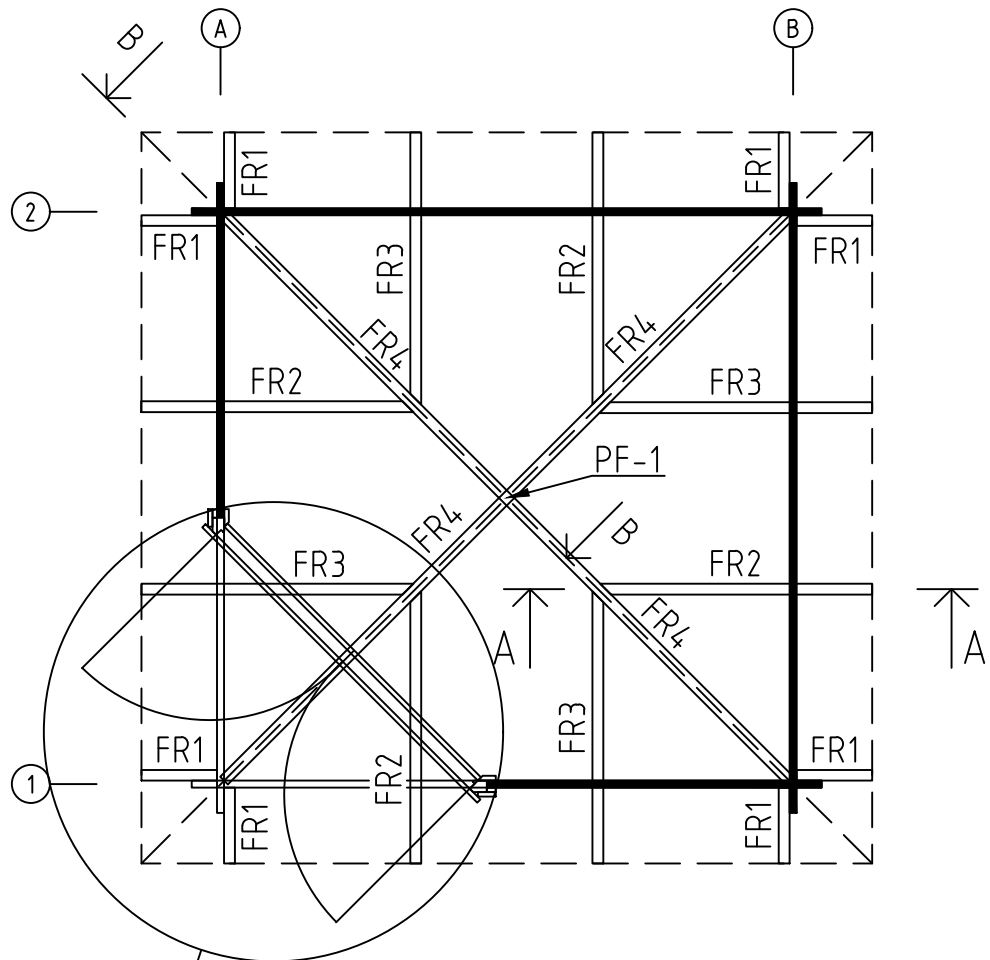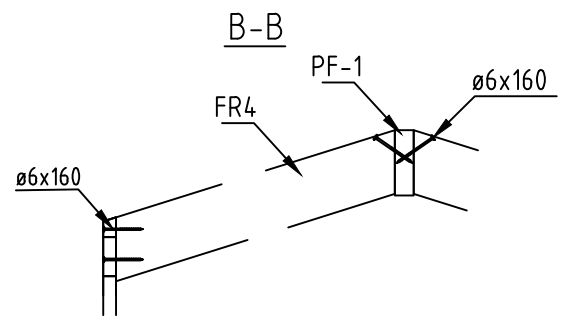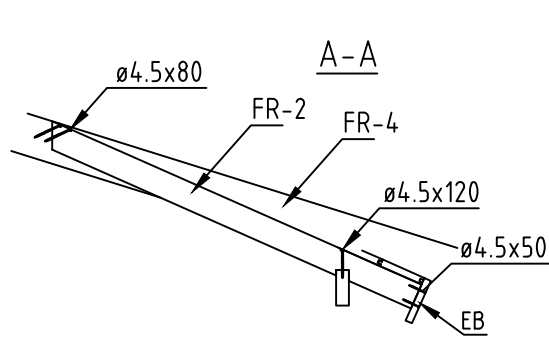



Name-Name-Nom 2803900	
View-Aussicht-Vue RAFTERS PLAN - DACHSPARREN - PLAN DE CHEVRON	Scale-Maßstab-Echelle
Drafter-Zeichner-Rédacteur EJ	Page-Seite-Page 5
	Date-Datum-Date 20.04.2023

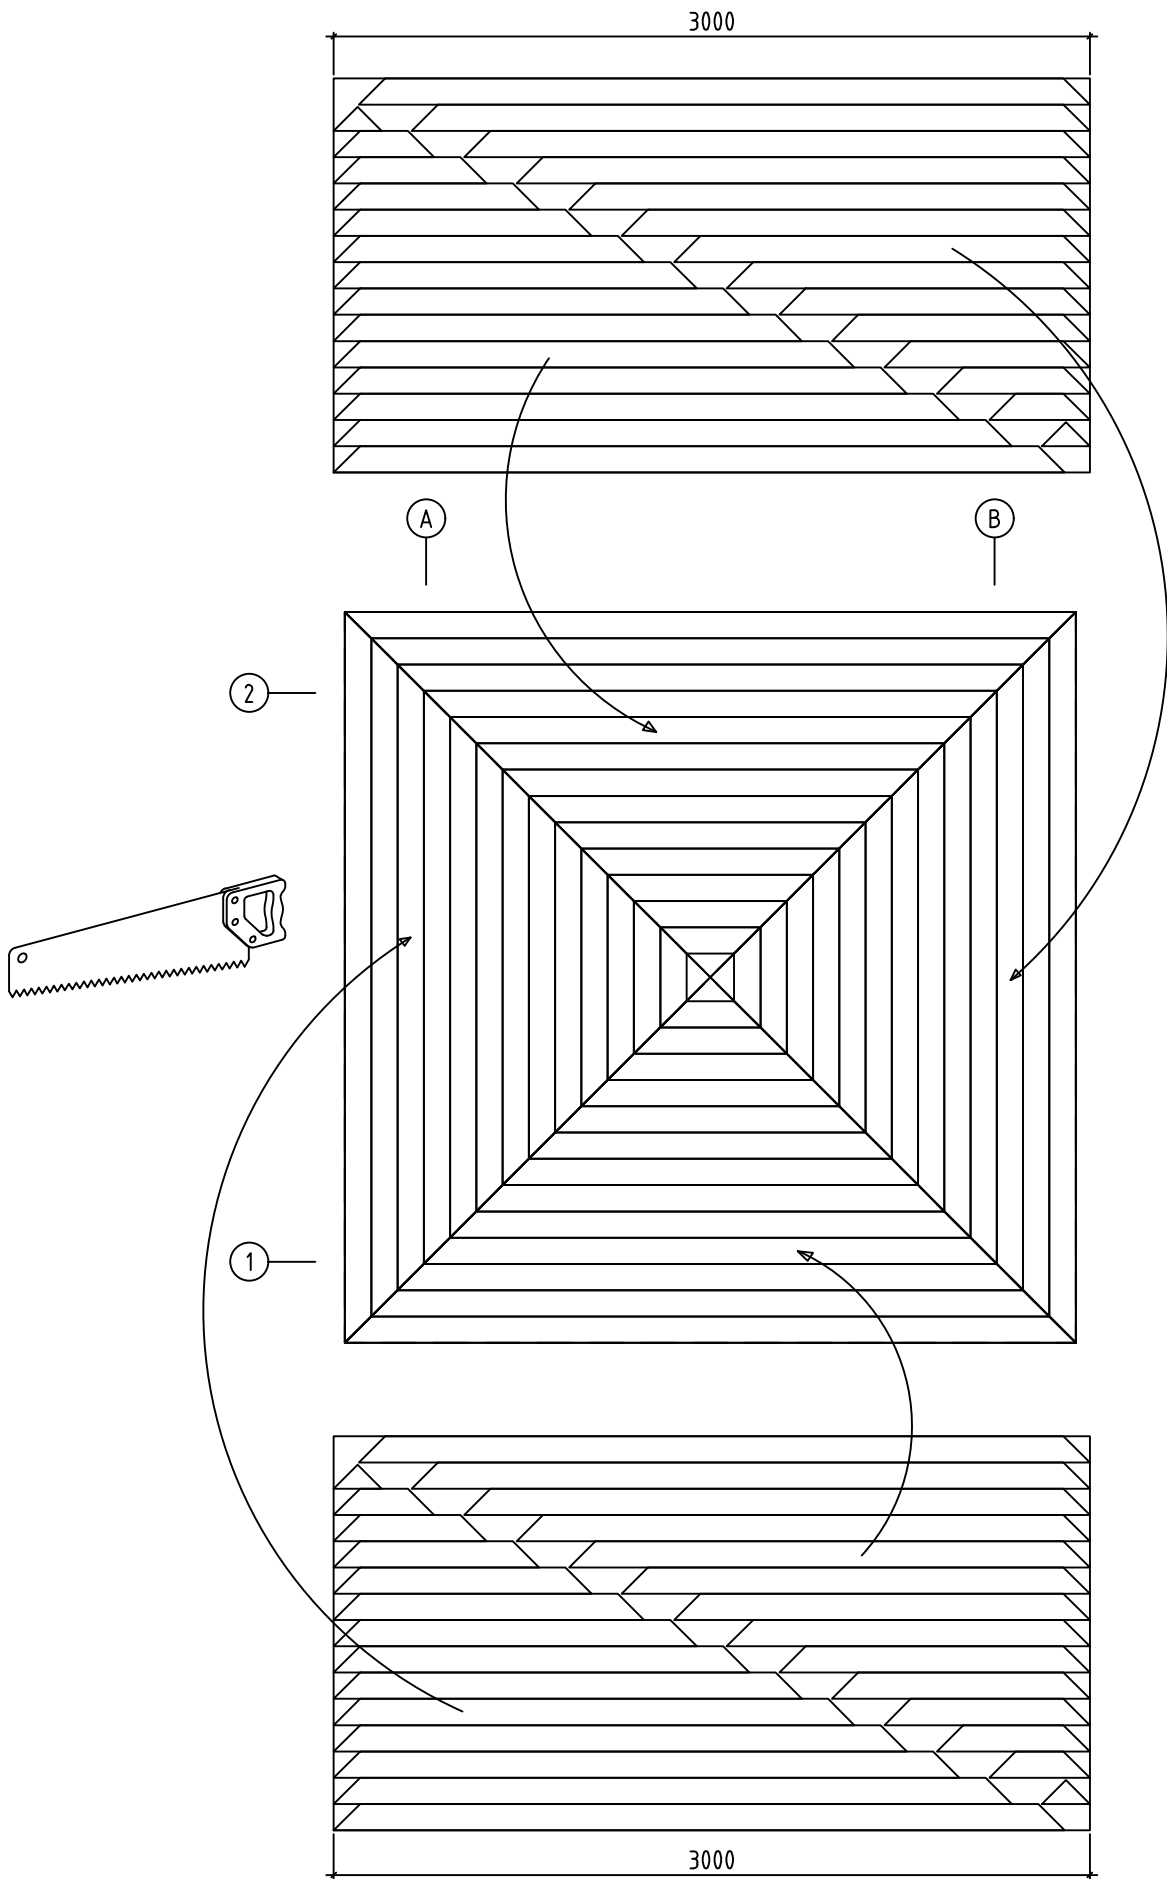


Name-Name-Nom 2803900	
View-Aussicht-Vue ROOF PLAN-DACH-PLAN-PLAN DU TOIT	Scale-Maßstab-Echelle 1:30
Drafter-Zeichner-Rédacteur EJ	Page-Seite-Page 6
	Date-Datum-Date 20.04.2023

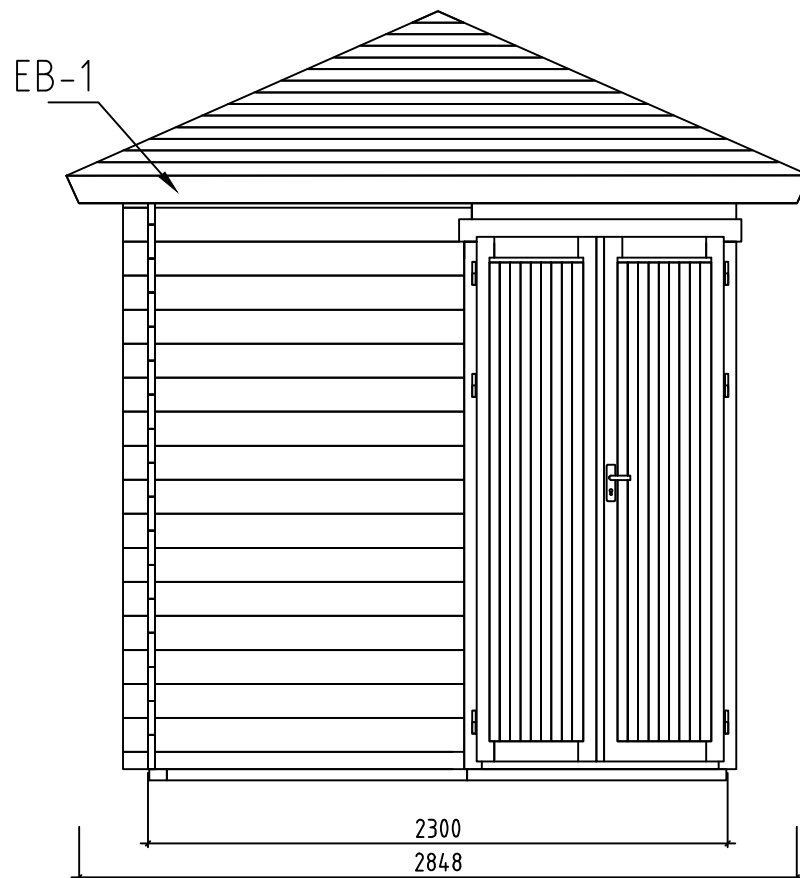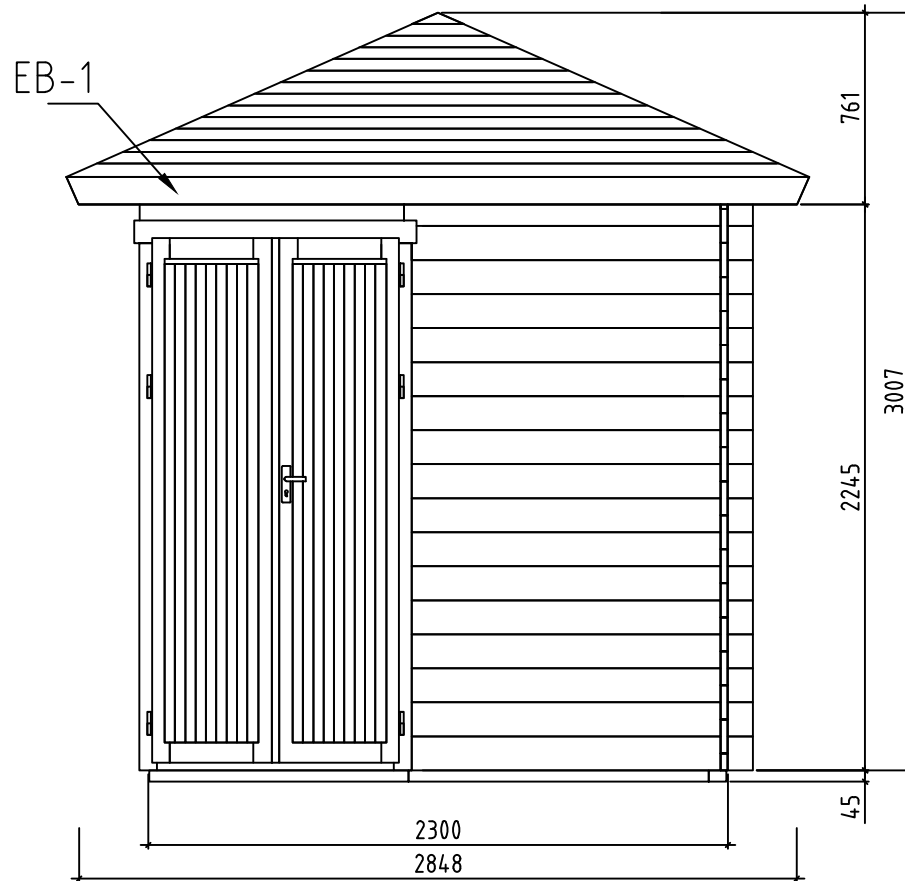


Name-Name-Nom 2803900	
View-Aussicht-Vue VIEWS-ANSICHTEN-VUE DES MURS	Scale-Maßstab-Echelle 1:30
Drafter-Zeichner-Rédacteur EJ	Page-Seite-Page 7
	Date-Datum-Date 20.04.2023

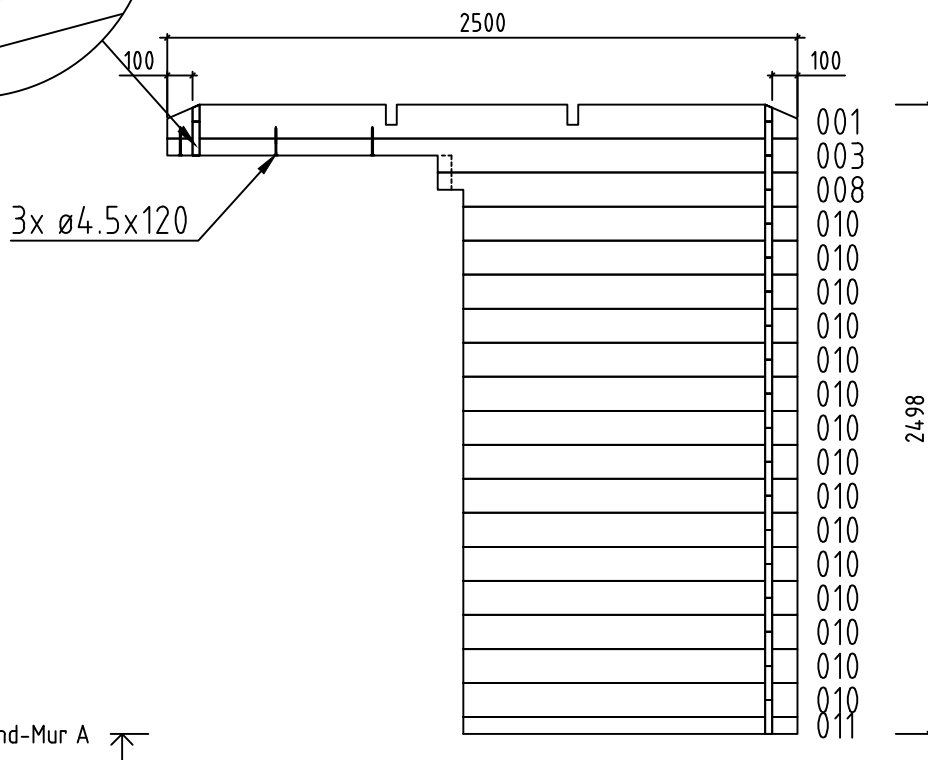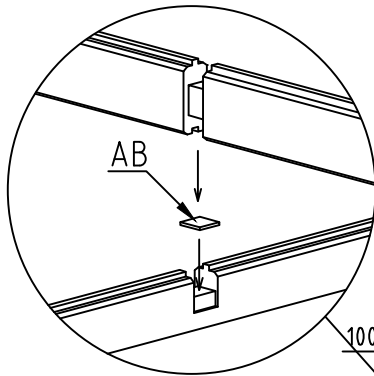























Wall-Wand-Mur A ↗





















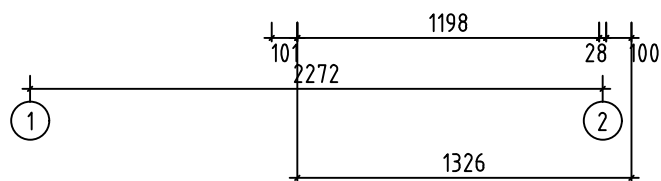


Name-Name-Nom 2803900	
View-Aussicht-Vue Wall-Wand-Mur A	Scale-Maßstab-Echelle 1:30
Drafter-Zeichner-Rédacteur EJ	Page-Seite-Page 8
	Date-Datum-Date 20.04.2023

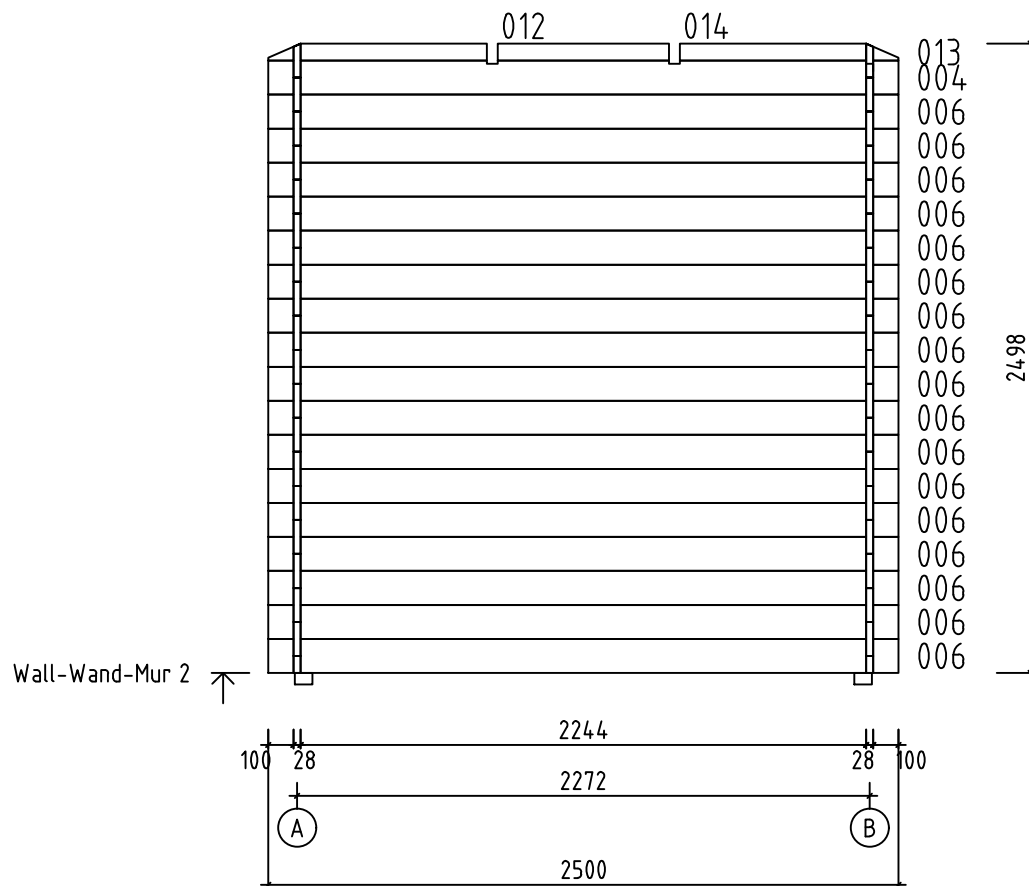

Name-Name-Nom 2803900	
View-Aussicht-Vue Wall-Wand-Mur 2	Scale-Maßstab-Echelle 1:30
Drafter-Zeichner-Rédacteur EJ	Page-Seite-Page 11
	Date-Datum-Date 20.04.2023

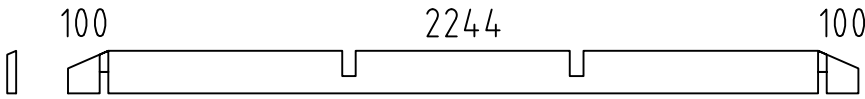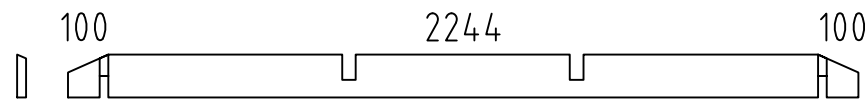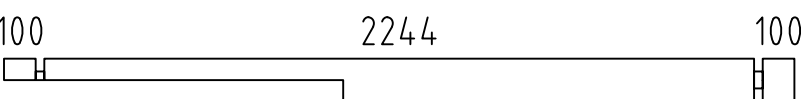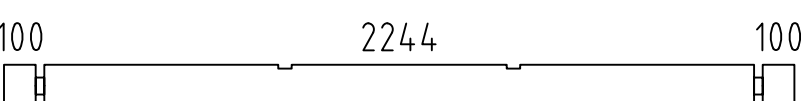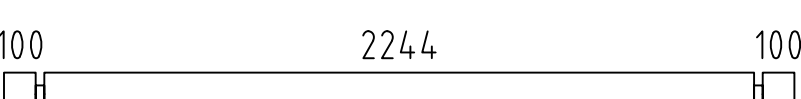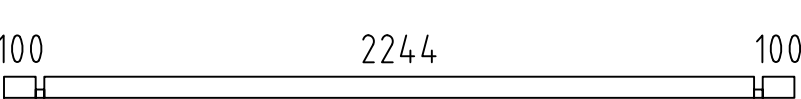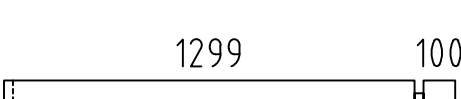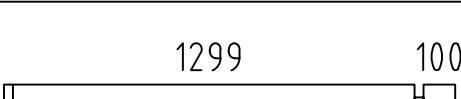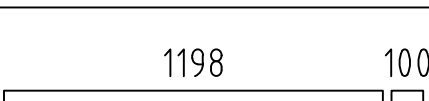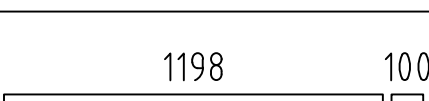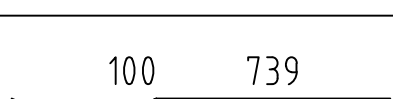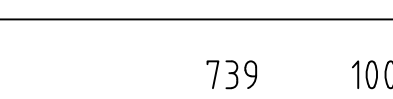 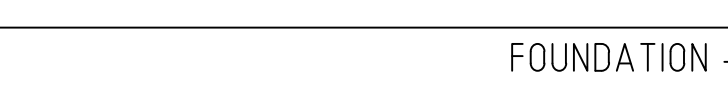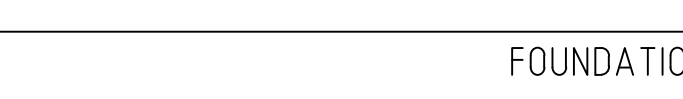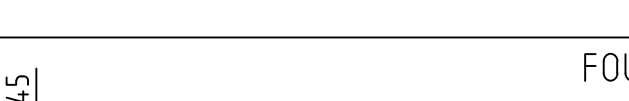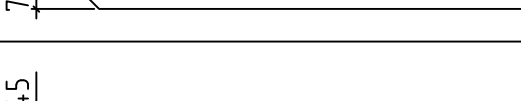  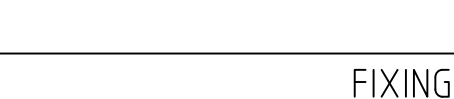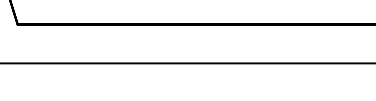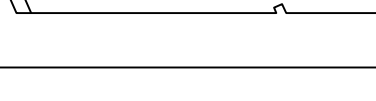Pos	2803900 Piece list - Stückliste - Liste des pieces	Q.	P (mm)	L (mm)
001		1	28x135	2500
002		1	28x135	2500
003		1	28x135	2500
004		2	28x135	2500
005	SPARE BEAM-ERZATZBOHLE-FAISCEAU DE RECHANGE 	1	28x135	2500
006		34	28x135	2500
007		1	28x68	2500
008		1	28x135	1427
009		1	28x135	1427
010		31	28x135	1326
011		1	28x68	1326
012		2	28x68	867
013		2	28x68	867
014		2	28x68	680
FBI2	FOUNDATION - FUNDAMENT - FONDATION (IMM) 	1	70x45	2290
FBI3	FOUNDATION - FUNDAMENT - FONDATION (IMM) 	3	70x45	2150
FBI4	FOUNDATION - FUNDAMENT - FONDATION (IMM) 	1	70x45	1749
FBI6	FOUNDATION - FUNDAMENT - FONDATION (IMM) 	1	70x45	1410
FBI1	FOUNDATION - FUNDAMENT - FONDATION (IMM) 	1	70x45	1293
FBI5	FOUNDATION - FUNDAMENT - FONDATION (IMM) 	1	70x45	1223
FS1	FIXING SLAT - BEFESTIGUNGSLEISTE - TASSEAU FIXATION VOLIGE 	1	140x43	1423
FR4	RAFTER - DACHSPARREN - CHEVRON 	4	43x140	1684
FR2	RAFTER - DACHSPARREN - CHEVRON 	4	43x90	1181
FR3	RAFTER - DACHSPARREN - CHEVRON 	4	43x90	1181
FR1	RAFTER - DACHSPARREN - CHEVRON 	8	43x90	328
Name-Name-Nom 2803900		Date-Datum-Date 20.04.2023		Page-Seite-Page 1/3

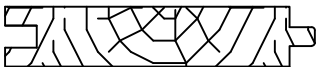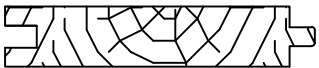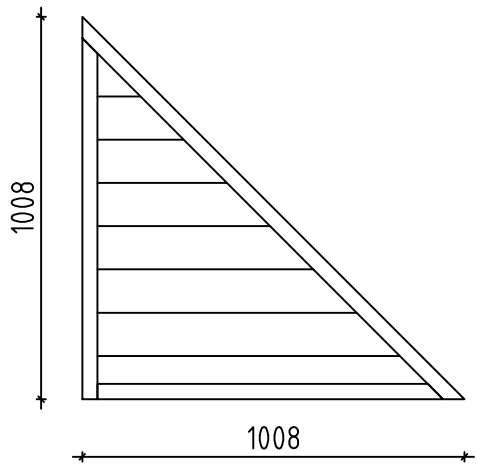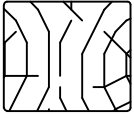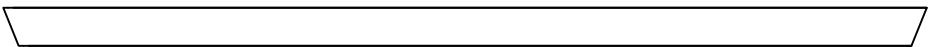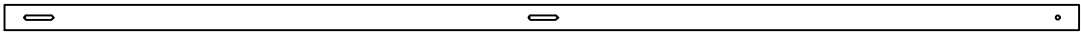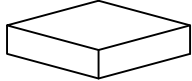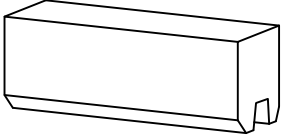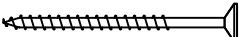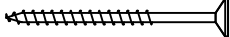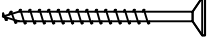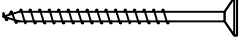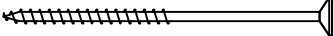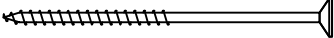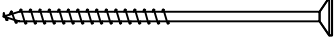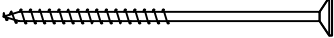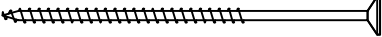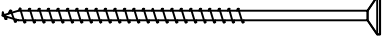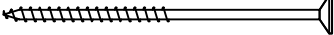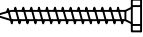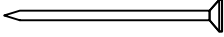Pos	2803900 Piece list - Stückliste - Liste des pieces		Q.	P (mm)	L (mm)
F-1	FLOOR BOARDS-FUSSBODENBRETTER-LAME DE PLANCHER	 or-oder-ou	26+1 20+1	88x18 114x18	2238
R-1	ROOF BOARDS - DACHBRETTER - VOLIGES	 or-oder-ou	36+4 28+4	88x18 114x18	3000
FF-1	FLOOR FILLET-FUSSBODENLEISTE - CORNIERE DE FINITION DU PLANCHER			18x35	10 m.
EL	ELEMENT-ELEMENTE-ELEMENTEN 		1	48x1008	1008
PF-1	POST - PFOSTEN - POST		1	43x43	150
EB-1	EAVES BOARD - TRAUFBRETT - BANDEAU DE TOIT		4	18x120	2948
SS-1	STORM PROTECTION - STURMLEISTE LATTE ANTI-TEMPETE		4	18x35	2395
AB	UPLIFT - STÜTZ DETAILS - PIECE D'APPUI		1	20x20x15	
HB	HAMMER BLOCK - SCHLAGHOLZ - CALLE DE FRAPPE		2		
HS	SCREW FOR EAVES BOARDS (EB) - SCHRAUBEN FÜR TRAUFBRETTER (EB) - VIS DE FIXATION POUR BANDEAU DE TOIT (EB)		48	ø4.5x50	
HS	SCREW FOR RAFTER (FR) - SCHRAUBEN ZUR BEFISTIGUNG DACHSPARREN (FR) - VIS POUR CHEVRON (FR)		40	ø4.5x60	
HS	SCREW FOR FIXING ELEMENT (EL)-SCHRAUBEN FÜR BEFESTIGUNG ELEMENT (EL) - VIS POUR (EL)		6	ø4.5x70	
HS	SCREW FOR FIXING ELEMENT (EL)-SCHRAUBEN FÜR BEFESTIGUNG ELEMENT (EL) - VIS POUR (EL)		3	ø4.5x90	
HS	SCREW FOR 1. WALL BEAM - SCHRAUBE FÜR 1. BOHLENREIHE - VIS DE FIXATION DES FONDATIONS		3	ø5x100	
HS	SCREW FOR FUNDAMENT (FBI) - SCHRAUBEN ZUR BEFISTIGUNG FUNDAMENT (FBI) - VIS POUR FONDATION (FBI)		20	ø5x120	
HS	SCREW FOR RAFTER (FR) - SCHRAUBEN ZUR BEFISTIGUNG DACHSPARREN (FR) - VIS POUR CHEVRON (FR)		24	ø5x120	
HS	SCREW FOR Pos.002 - SCHRAUBEN ZUR BEFISTIGUNG Pos.002 VIS POUR Pos.002		3	ø5x120	
HS	SCREW FOR FIXING SLAT (FS-1) - SCHRAUBEN FÜR BEFESTIGUNGS- LEISTE (FS-1)		4	ø6x160	
HS	SCREW FOR RAFTER (FR) - SCHRAUBEN ZUR BEFISTIGUNG DACHSPARREN (FR) - VIS POUR CHEVRON (FR)		16	ø6x160	
HS	SCREW FOR 1. WALL BEAM - SCHRAUBE FÜR 1. BOHLENREIHE - VIS DE FIXATION DES FONDATIONS		3	ø6x160	
HS	SCREW FOR STORM PROTECTION - SCHRAUBE FÜR STURMLEISTE - VIS POUR LAME ANTI-TEMPETE		12	ø6x40	
NF	ZN NAIL FOR ROOF - ZN NÄGEL FÜR DACHBRETTER - POINTE POUR TOIT		290	ø2.5x60	
Name-Name-Nom 2803900		Date-Datum-Date 20.04.2023	Page-Seite-Page 2 / 3		

