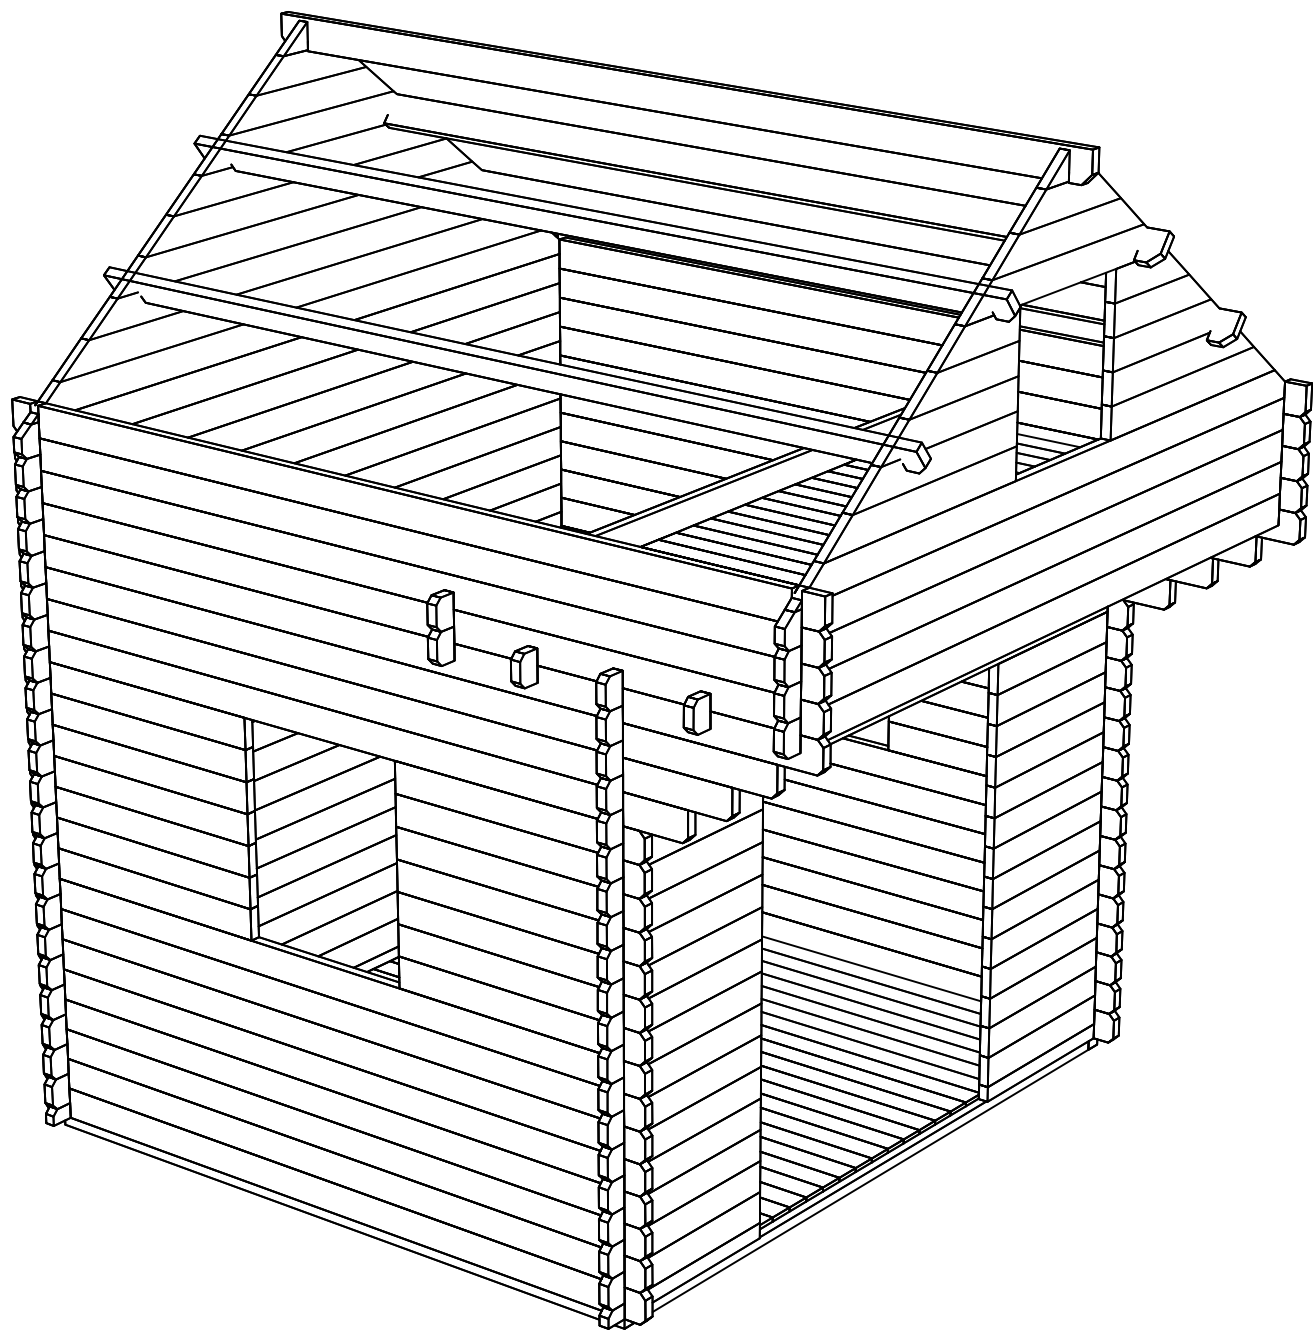
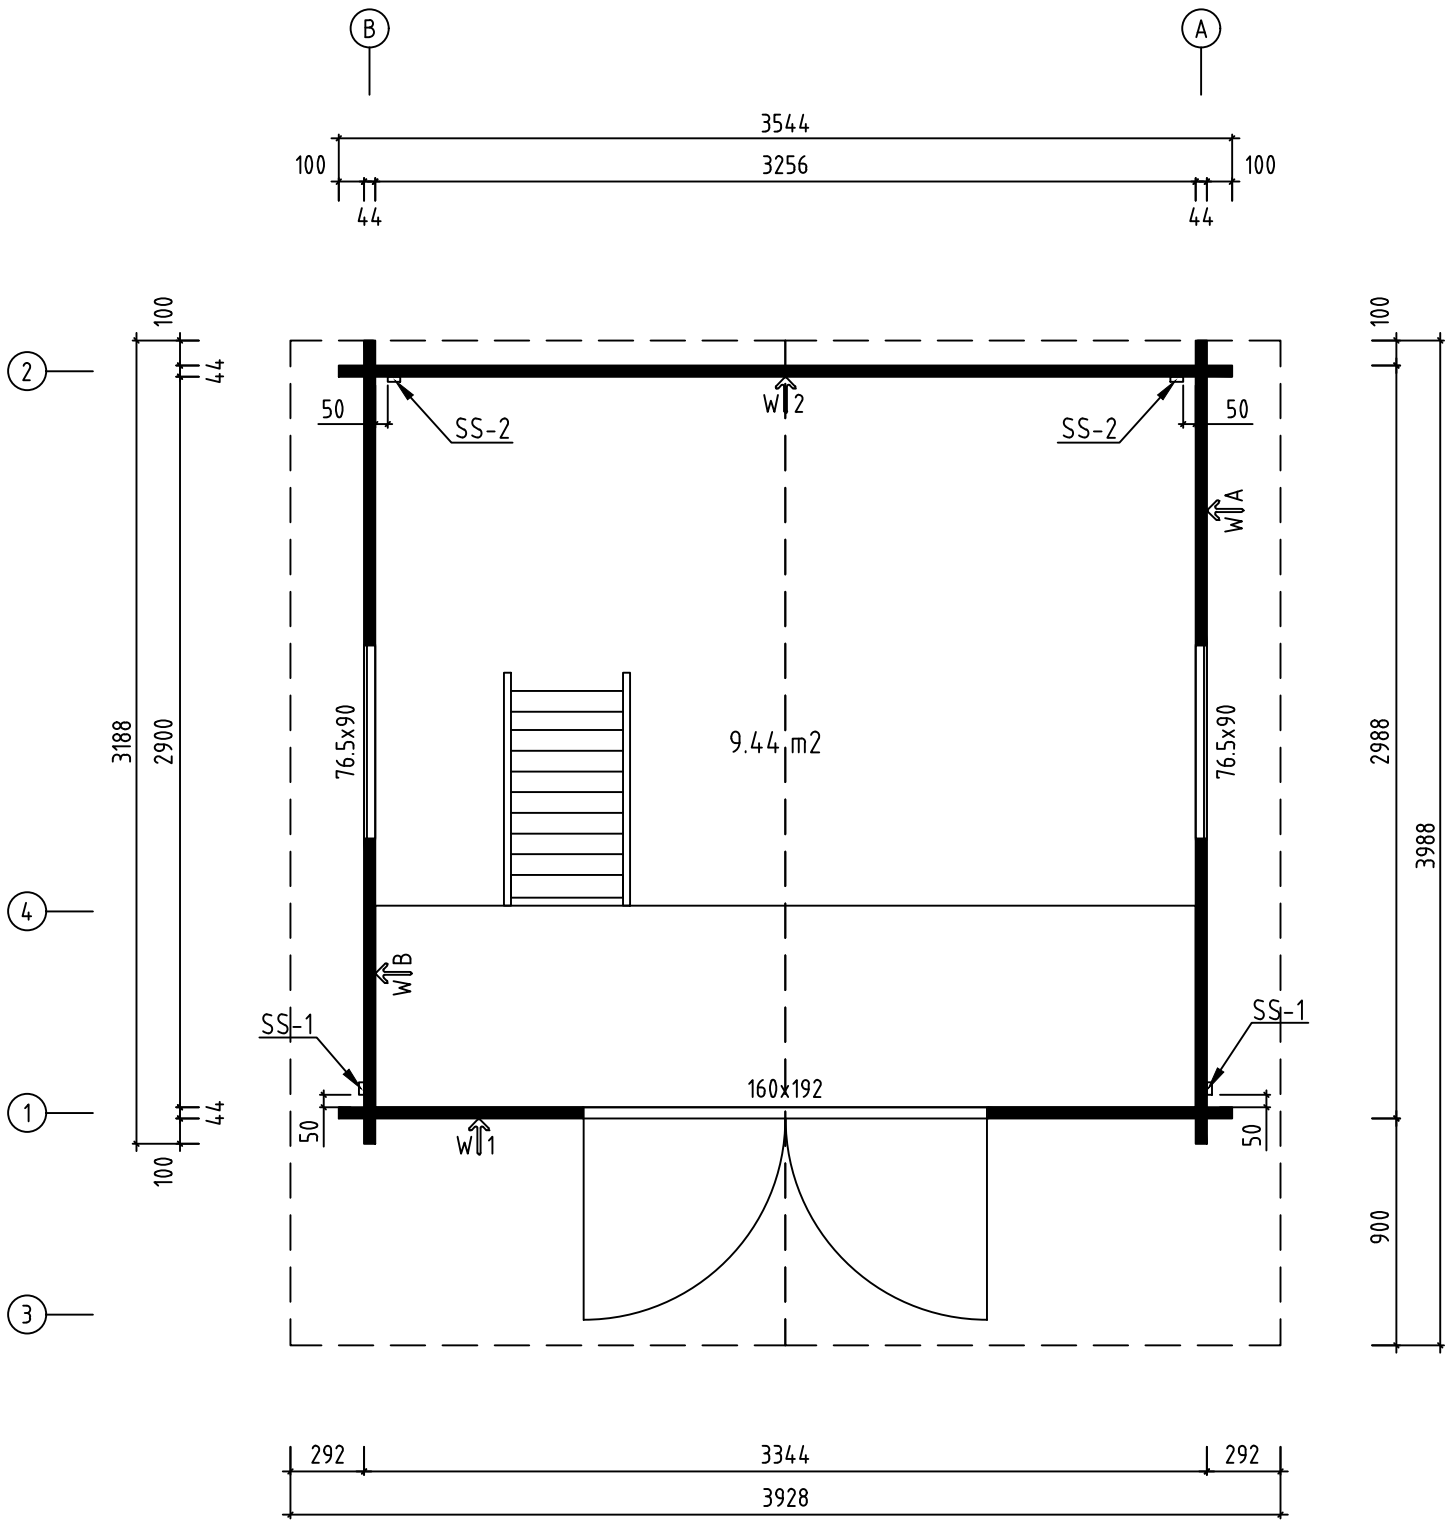





|                                      |      |                               |
|--------------------------------------|------|-------------------------------|
| Name-Name-Nom<br>4 4 57621           |      | Page-Seite-Page<br>1          |
| View-Aussicht-Vue<br>3D              |      | Scale-Maßstab-Echelle<br>1:30 |
| Material-Material-Matériel<br>44x135 |      | Date-Datum-Date<br>09.05.2023 |
| Drafter-Zeichner-Rédacteur<br>EJ     | File |                               |






|                                                             |  |                               |
|-------------------------------------------------------------|--|-------------------------------|
| Name-Name-Nom<br>4 4 57621                                  |  | Page-Seite-Page<br>2          |
| View-Aussicht-Vue<br>GROUNDPLAN - GRUNDPLAN - PLAN DE MASSE |  | Scale-Maßstab-Echelle<br>1:30 |
| Material-Material-Matériel<br>44x135                        |  | Date-Datum-Date<br>09.05.2023 |
| Drafter-Zeichner-Rédacteur<br>EJ                            |  | File                          |

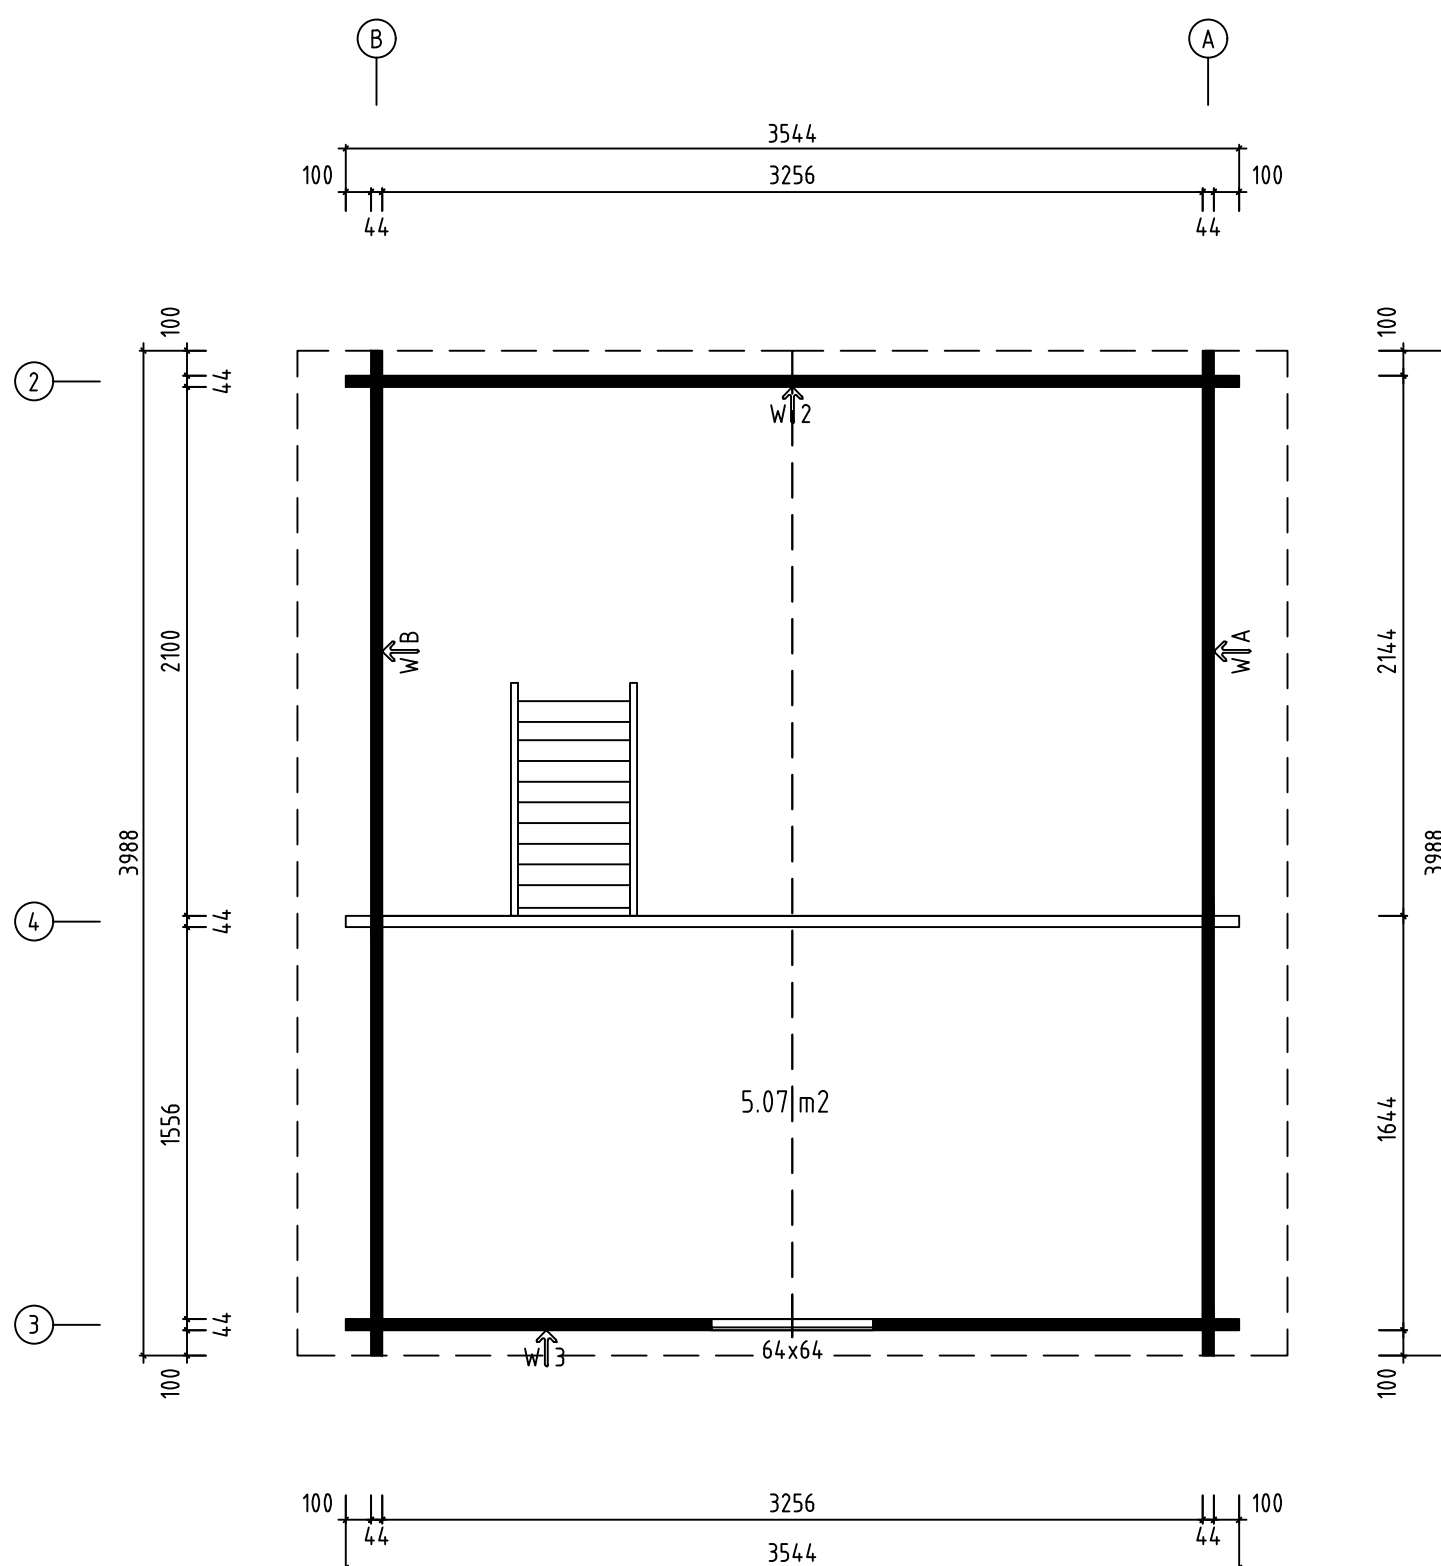
H = 3.200 m  
TOTAL: 11.47 m<sup>2</sup>




|                                                             |                               |
|-------------------------------------------------------------|-------------------------------|
| Name-Name-Nom<br>4457621                                    | Page-Seite-Page<br>3          |
| View-Aussicht-Vue<br>GROUNDPLAN - GRUNDPLAN - PLAN DE MASSE | Scale-Maßstab-Echelle<br>1:30 |
| Material-Material-Matériau<br>44x135                        | Date-Datum-Date<br>09.05.2023 |
| Drafter-Zeichner-Rédacteur<br>F J                           | File                          |

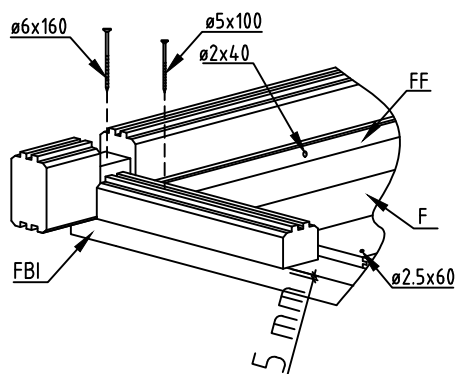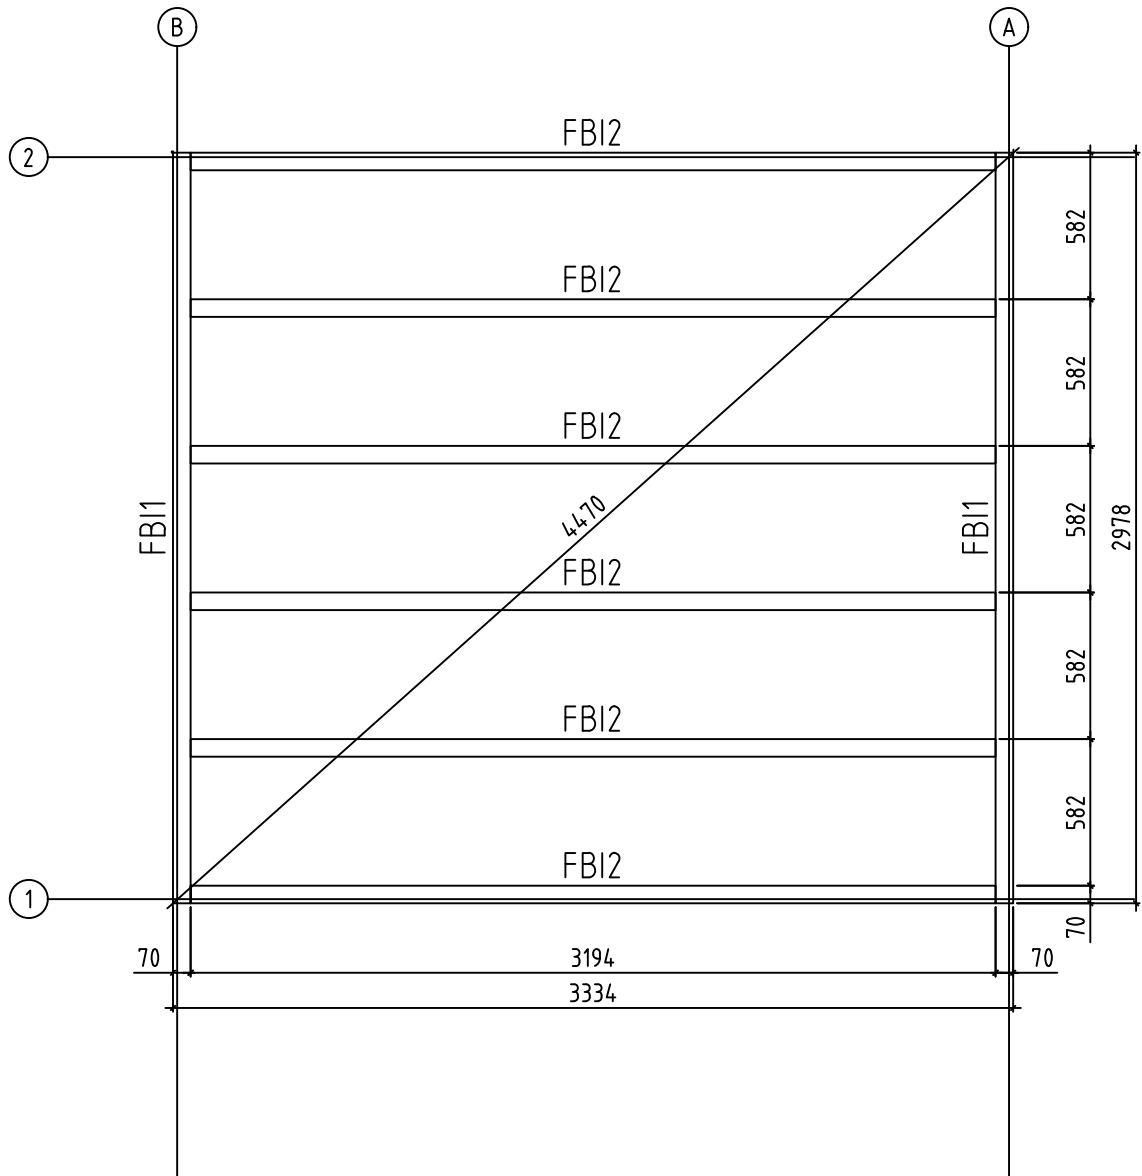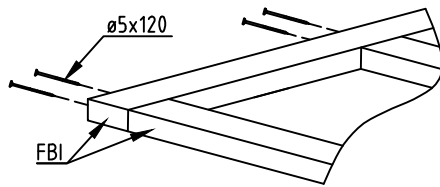


|                            |                                    |                       |            |
|----------------------------|------------------------------------|-----------------------|------------|
| Name-Name-Nom              | 4457621                            | Page-Seite-Page       | 4          |
| View-Aussicht-Vue          | FOUNDATION - FUNDAMENT - FONDATION | Scale-Maßstab-Echelle | 1:30       |
| Material-Material-Matériel | 44x135                             | Date-Datum-Date       | 09.05.2023 |
| Drafter-Zeichner-Rédacteur | EJ                                 | File                  |            |

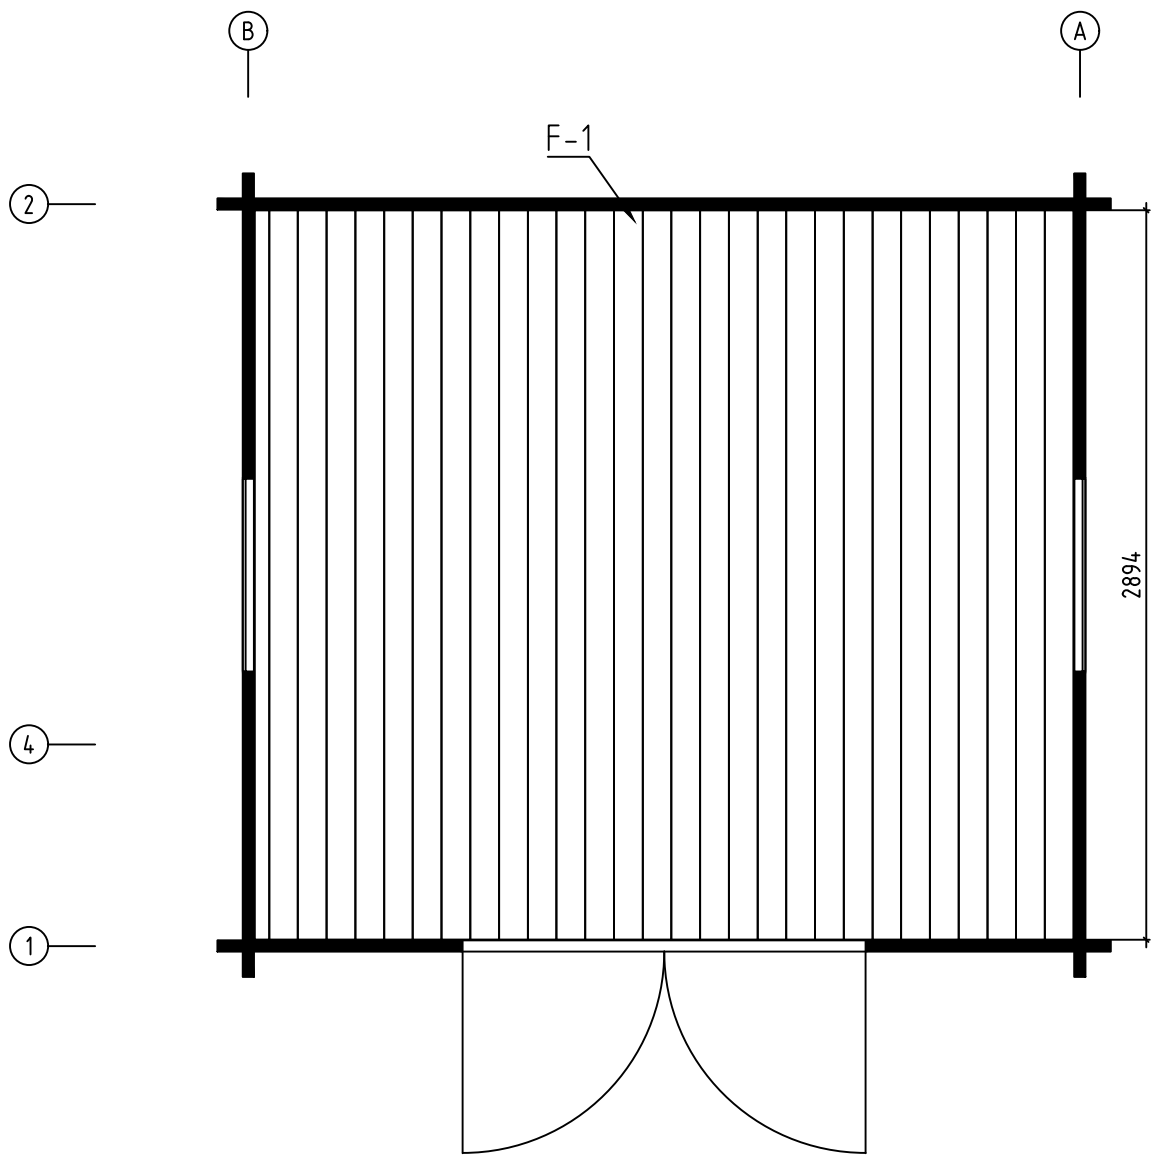


|                                                                     |      |                               |
|---------------------------------------------------------------------|------|-------------------------------|
| Name-Name-Nom<br>4457621                                            |      | Page-Seite-Page<br>5          |
| View-Aussicht-Vue<br>FLOOR BOARDS-FUSSBODENBRETTER-LAME DE PLANCHER |      | Scale-Maßstab-Echelle         |
| Material-Material-Matériel<br>44x135                                |      | Date-Datum-Date<br>09.05.2023 |
| Drafter-Zeichner-Rédacteur<br>EJ                                    | File |                               |

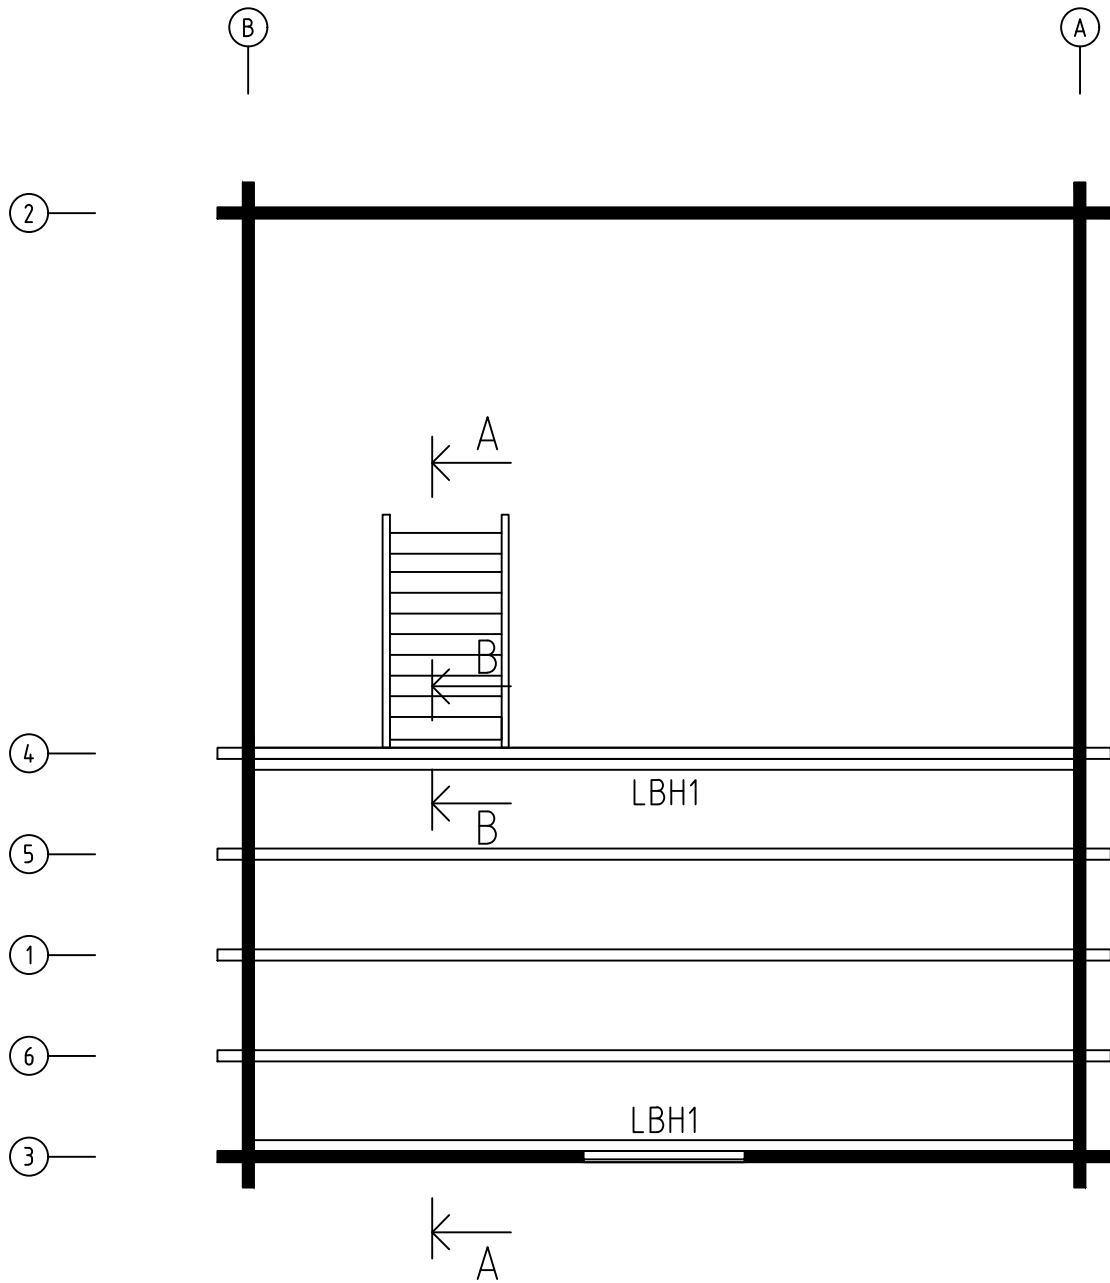

|                            |                                      |                       |            |
|----------------------------|--------------------------------------|-----------------------|------------|
| Name-Name-Nom              | 4457621                              | Page-Seite-Page       | 6          |
| View-Aussicht-Vue          | LOFT SUPPORT - DACHBEFESTIGUNG - FIX | Scale-Maßstab-Echelle | 09.05.2023 |
| Material-Material-Matériel | 44x135                               | Date-Datum-Date       |            |
| Drafter-Zeichner-Rédacteur | EJ                                   | File                  |            |

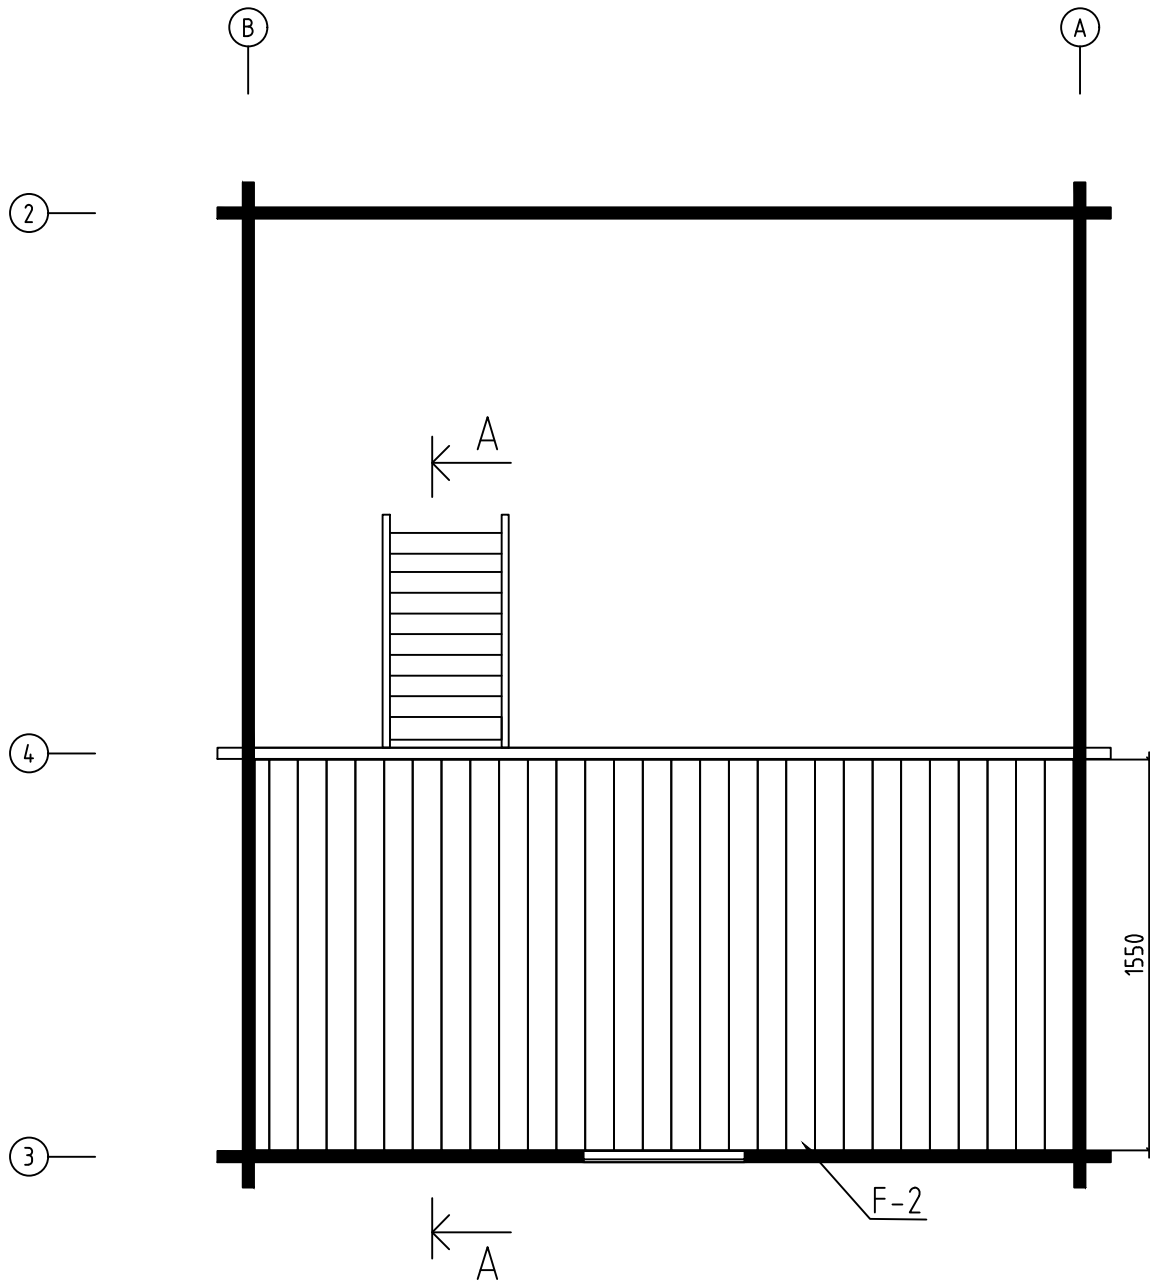


|                            |                                                |                       |            |
|----------------------------|------------------------------------------------|-----------------------|------------|
| Name-Name-Nom              | 4457621                                        | Page-Seite-Page       | 7          |
| View-Aussicht-Vue          | FLOOR BOARDS-FUSSBODENBRETTER-LAME DE PLANCHER | Scale-Maßstab-Echelle |            |
| Material-Material-Matériel | 44x135                                         | Date-Datum-Date       | 09.05.2023 |
| Drafter-Zeichner-Rédacteur | EJ                                             | File                  |            |

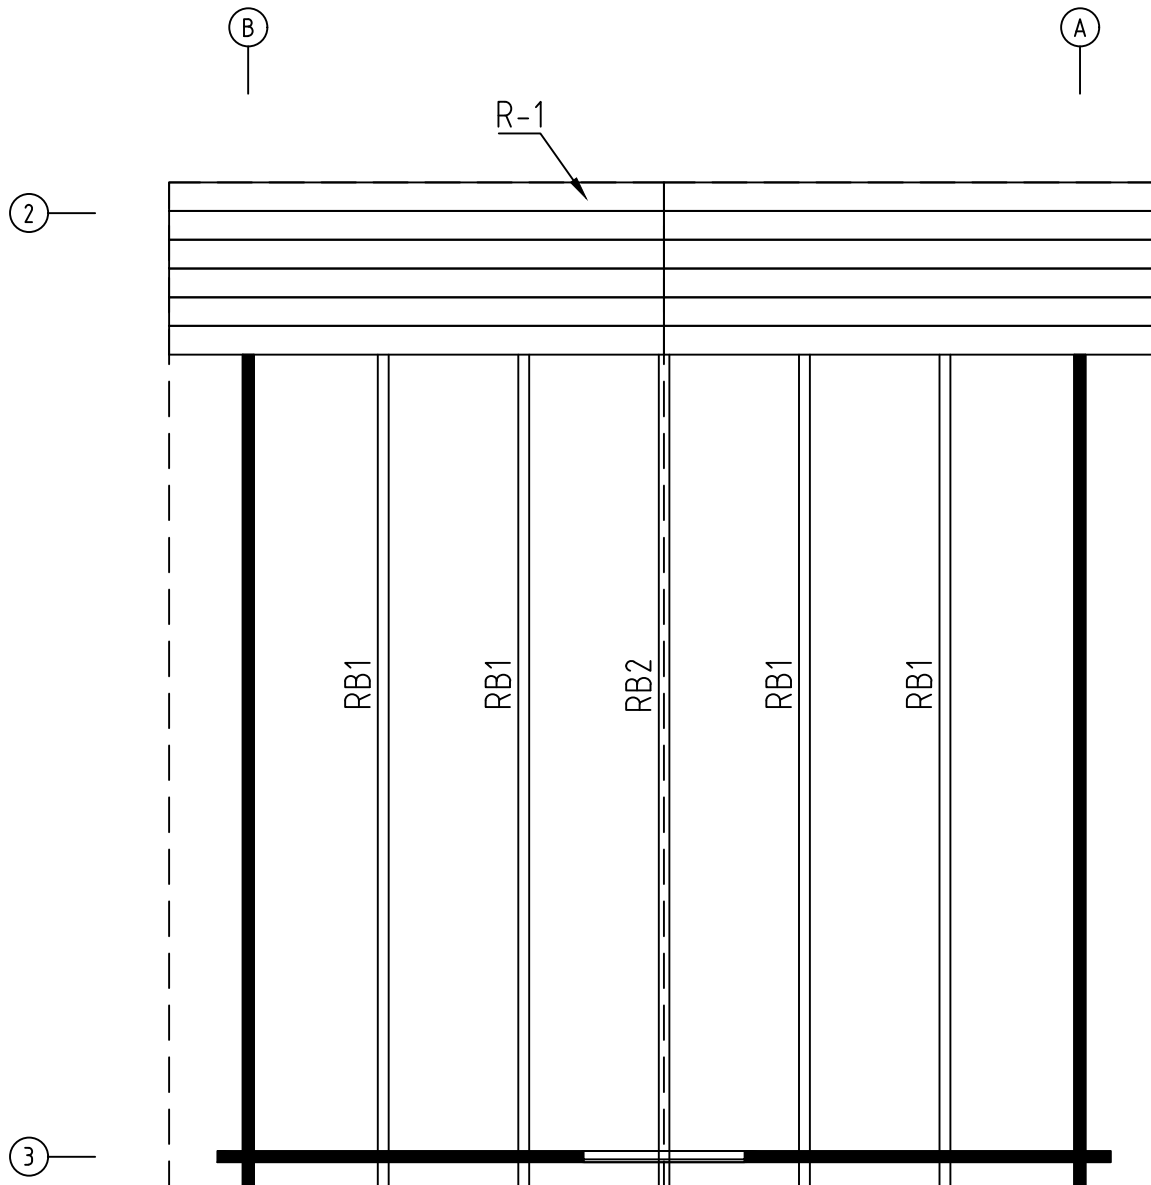



|                                                       |      |                               |
|-------------------------------------------------------|------|-------------------------------|
| Name-Name-Nom<br>4457621                              |      | Page-Seite-Page<br>8          |
| View-Aussicht-Vue<br>ROOF PLAN-DACH-PLAN-PLAN DU TOIT |      | Scale-Maßstab-Echelle<br>1:30 |
| Material-Material-Matériel<br>44x135                  |      | Date-Datum-Date<br>09.05.2023 |
| Drafter-Zeichner-Rédacteur<br>EJ                      | File |                               |



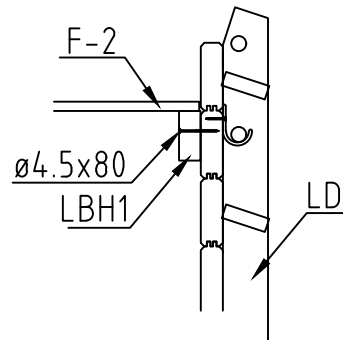B-B  
fig.2




B-B  
fig.1

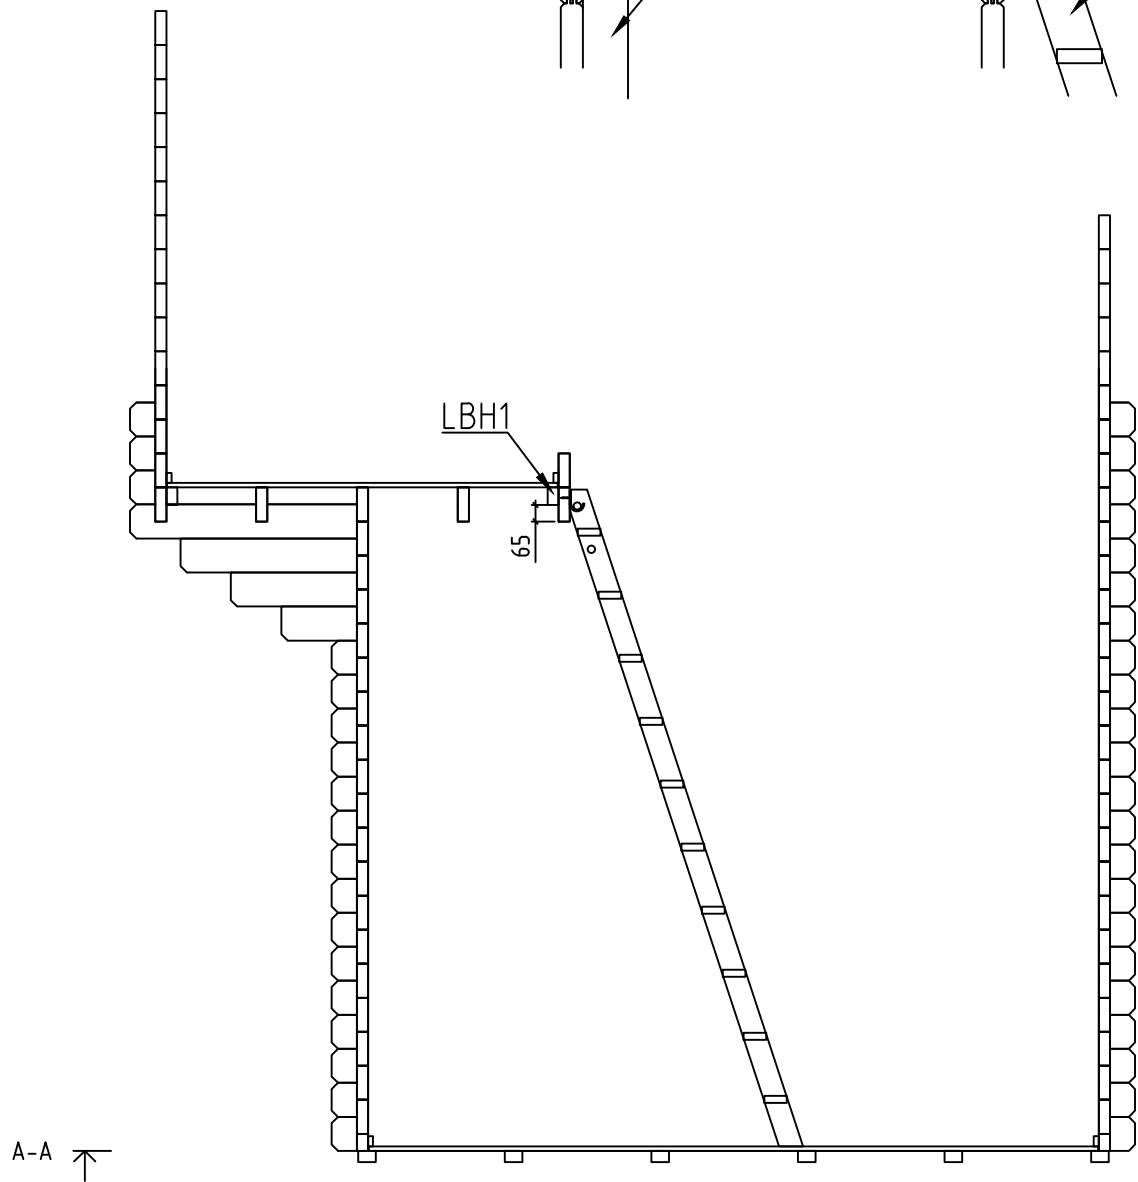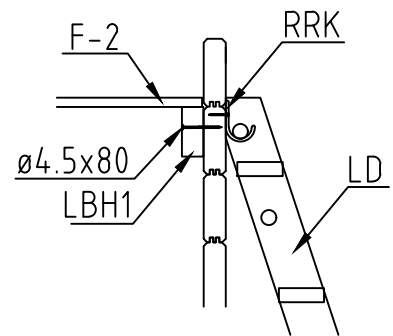


A-A


|                            |         |                       |            |
|----------------------------|---------|-----------------------|------------|
| Name-Name-Nom              | 4457621 | Page-Seite-Page       | 9          |
| View-Aussicht-Vue          | A-A     | Scale-Maßstab-Echelle | 1:30       |
| Material-Material-Matériel | 44x135  | Date-Datum-Date       | 09.05.2023 |
| Drafter-Zeichner-Rédacteur | EJ      | File                  |            |

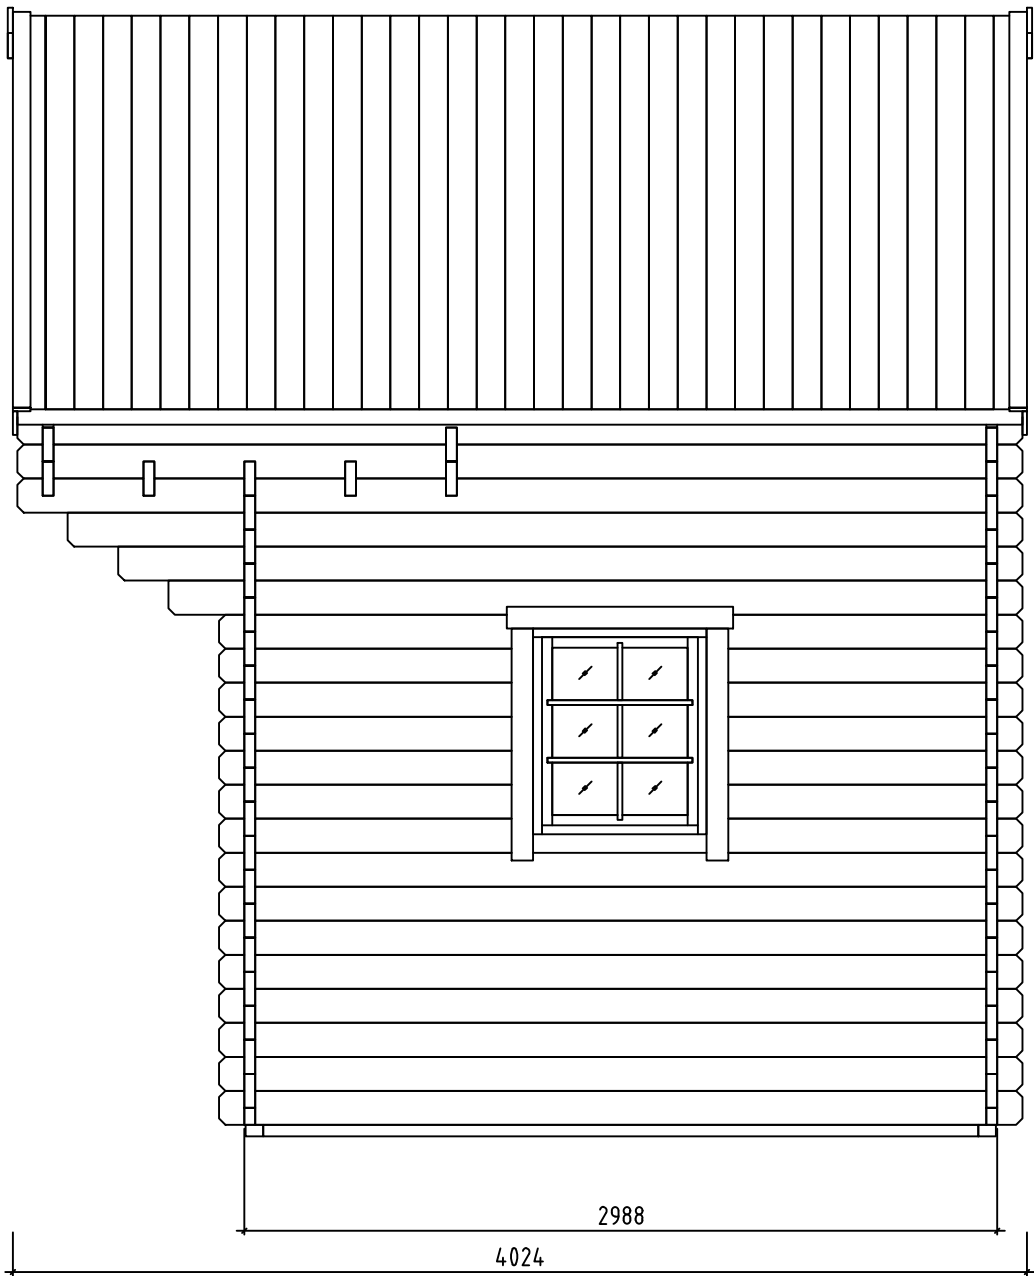


|                                                   |      |                               |
|---------------------------------------------------|------|-------------------------------|
| Name-Name-Nom<br>4 457621                         |      | Page-Seite-Page<br>10         |
| View-Aussicht-Vue<br>VIEWS-ANSICHTEN-VUE DES MURS |      | Scale-Maßstab-Echelle<br>1:30 |
| Material-Material-Matériel<br>44x135              |      | Date-Datum-Date<br>09.05.2023 |
| Drafter-Zeichner-Rédacteur<br>EJ                  | File |                               |

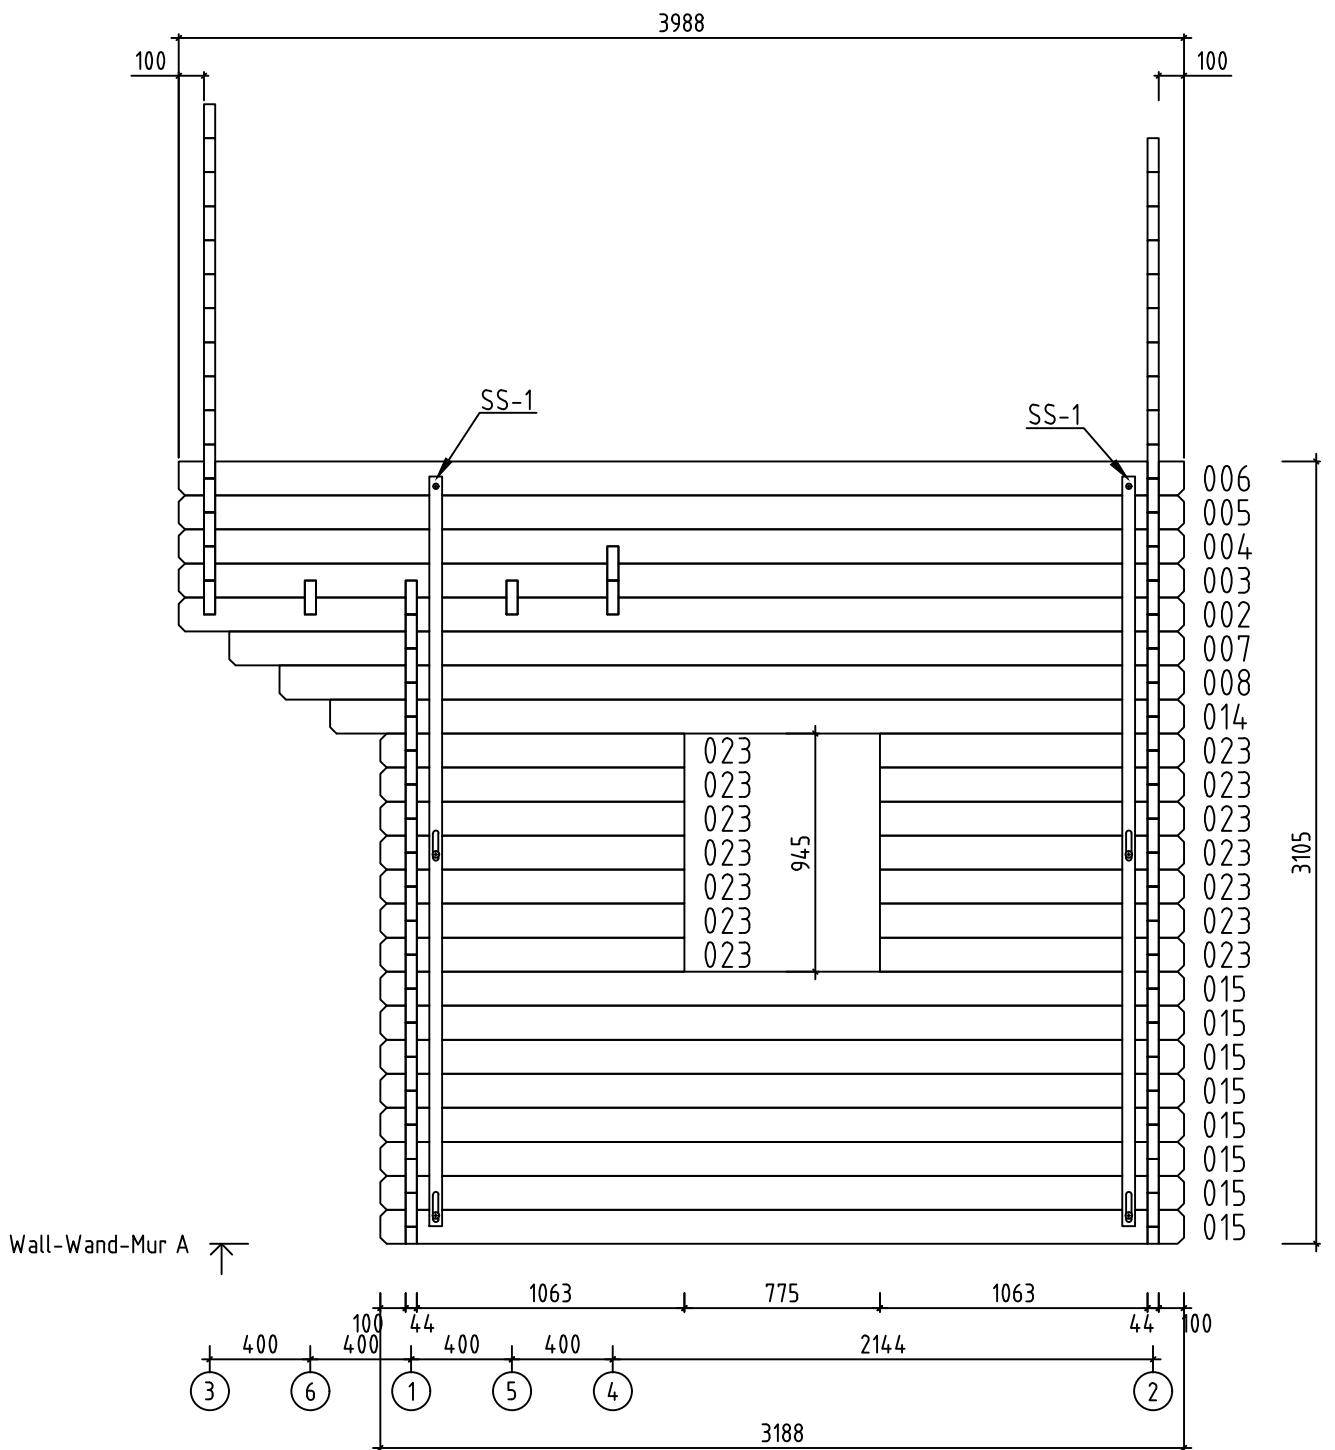

|                            |                 |                       |            |
|----------------------------|-----------------|-----------------------|------------|
| Name-Name-Nom              | 4457621         | Page-Seite-Page       | 11         |
| View-Aussicht-Vue          | Wall-Wand-Mur A | Scale-Maßstab-Echelle | 1:30       |
| Material-Material-Matériau | 4.4x13.5        | Date-Datum-Date       | 09.05.2023 |
| Drafter-Zeichner-Rédacteur | EJ              | File                  |            |

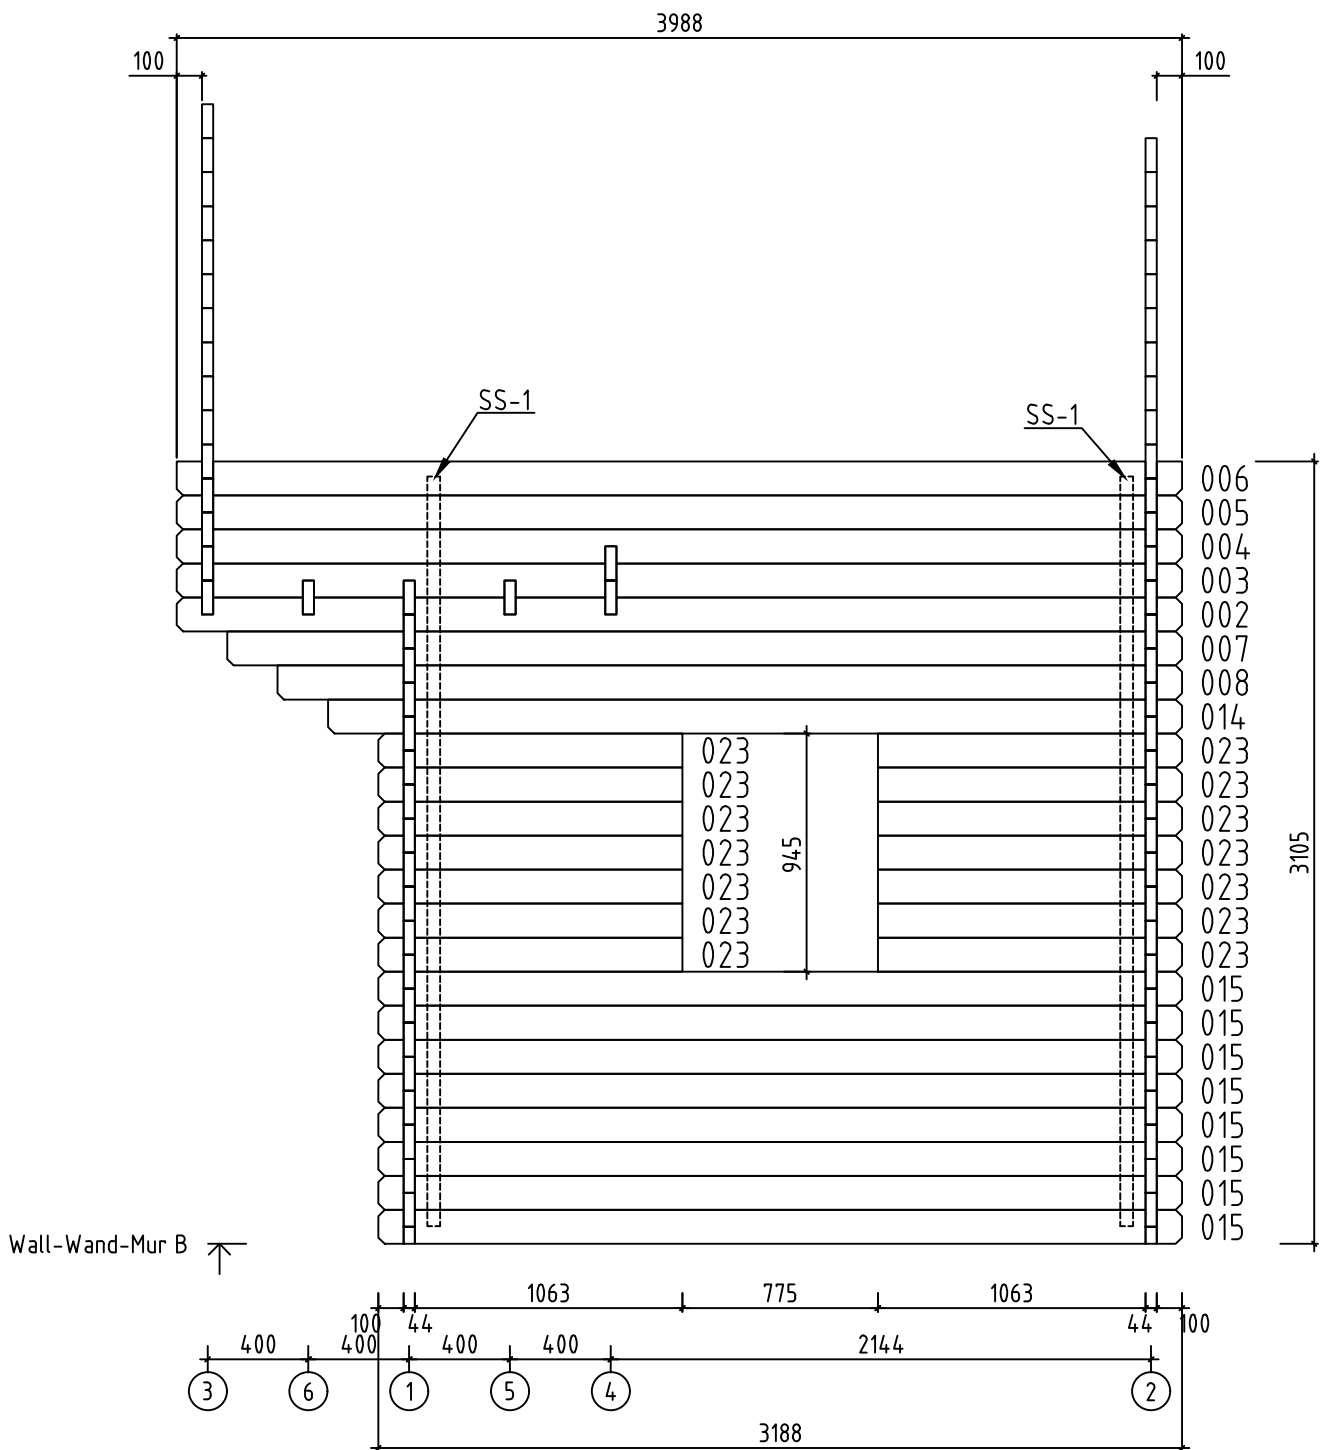


|                            |                 |                       |            |
|----------------------------|-----------------|-----------------------|------------|
| Name-Name-Nom              | 4457621         | Page-Seite-Page       | 12         |
| View-Aussicht-Vue          | Wall-Wand-Mur B | Scale-Maßstab-Echelle | 1:30       |
| Material-Material-Matériau | 4.4x13.5        | Date-Datum-Date       | 09.05.2023 |
| Drafter-Zeichner-Rédacteur | EJ              | File                  |            |

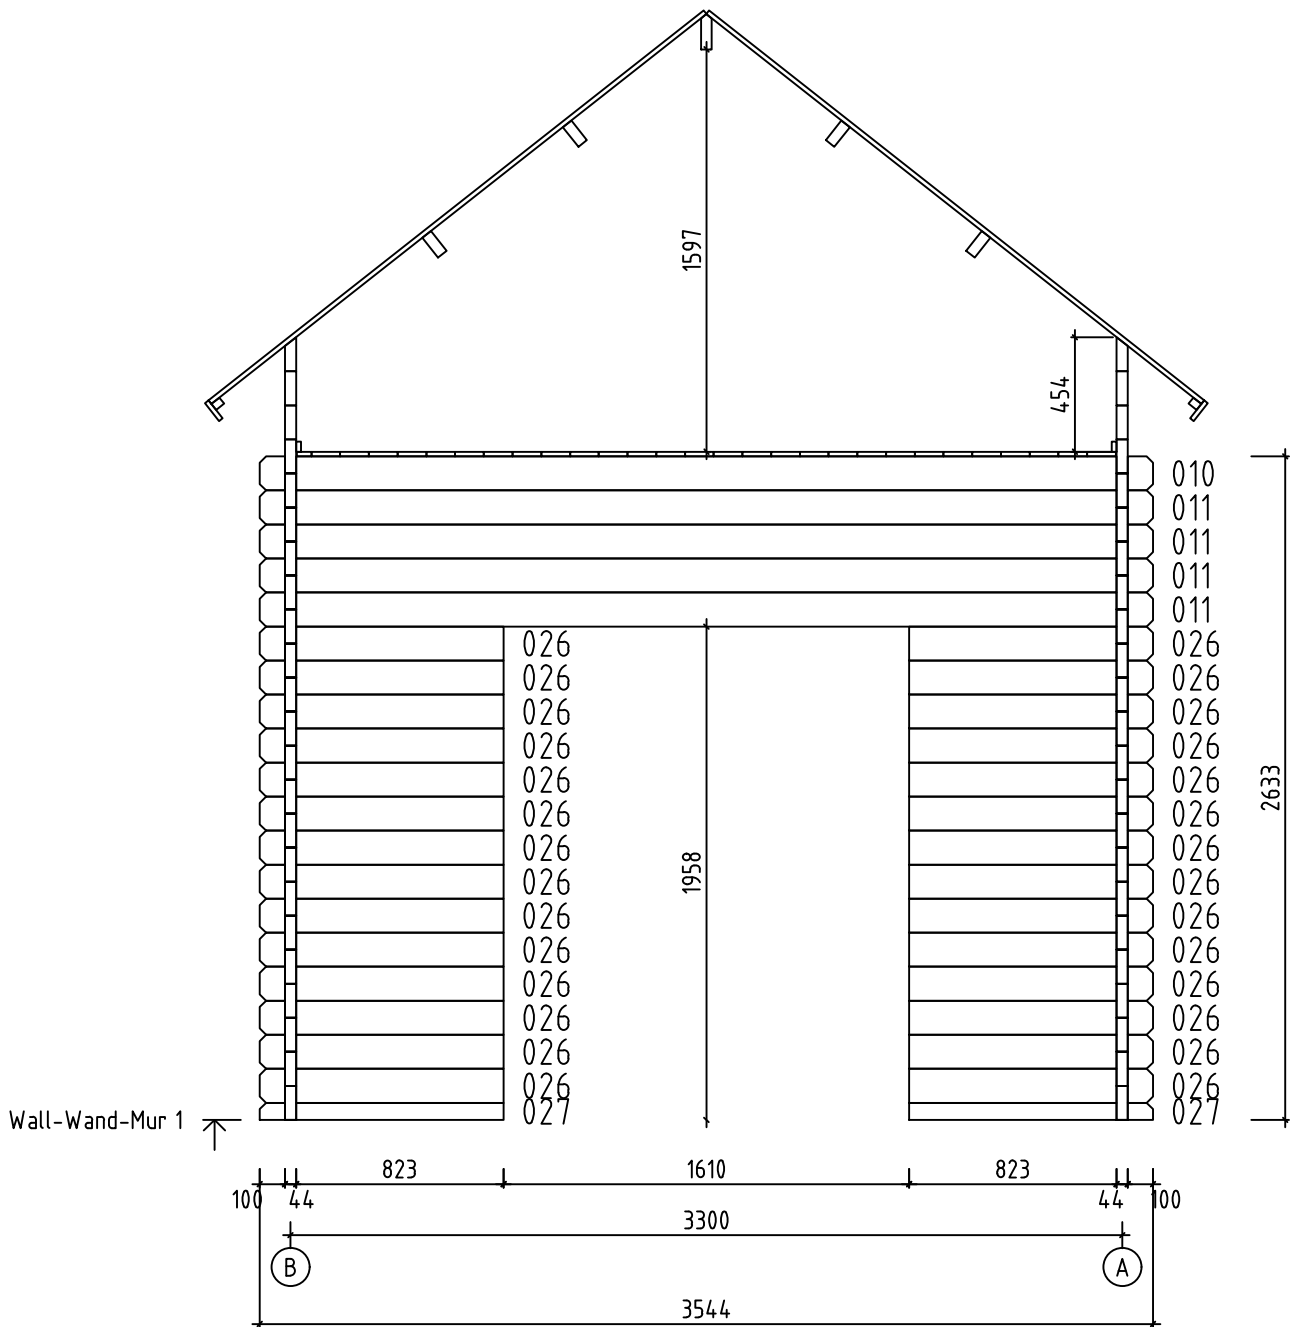


|                            |                 |                       |            |
|----------------------------|-----------------|-----------------------|------------|
| Name-Name-Nom              | 4457621         | Page-Seite-Page       | 13         |
| View-Aussicht-Vue          | Wall-Wand-Mur 1 | Scale-Maßstab-Echelle | 1:30       |
| Material-Material-Matériel | 4.4x13.5        | Date-Datum-Date       | 09.05.2023 |
| Drafter-Zeichner-Rédacteur | EJ              | File                  |            |



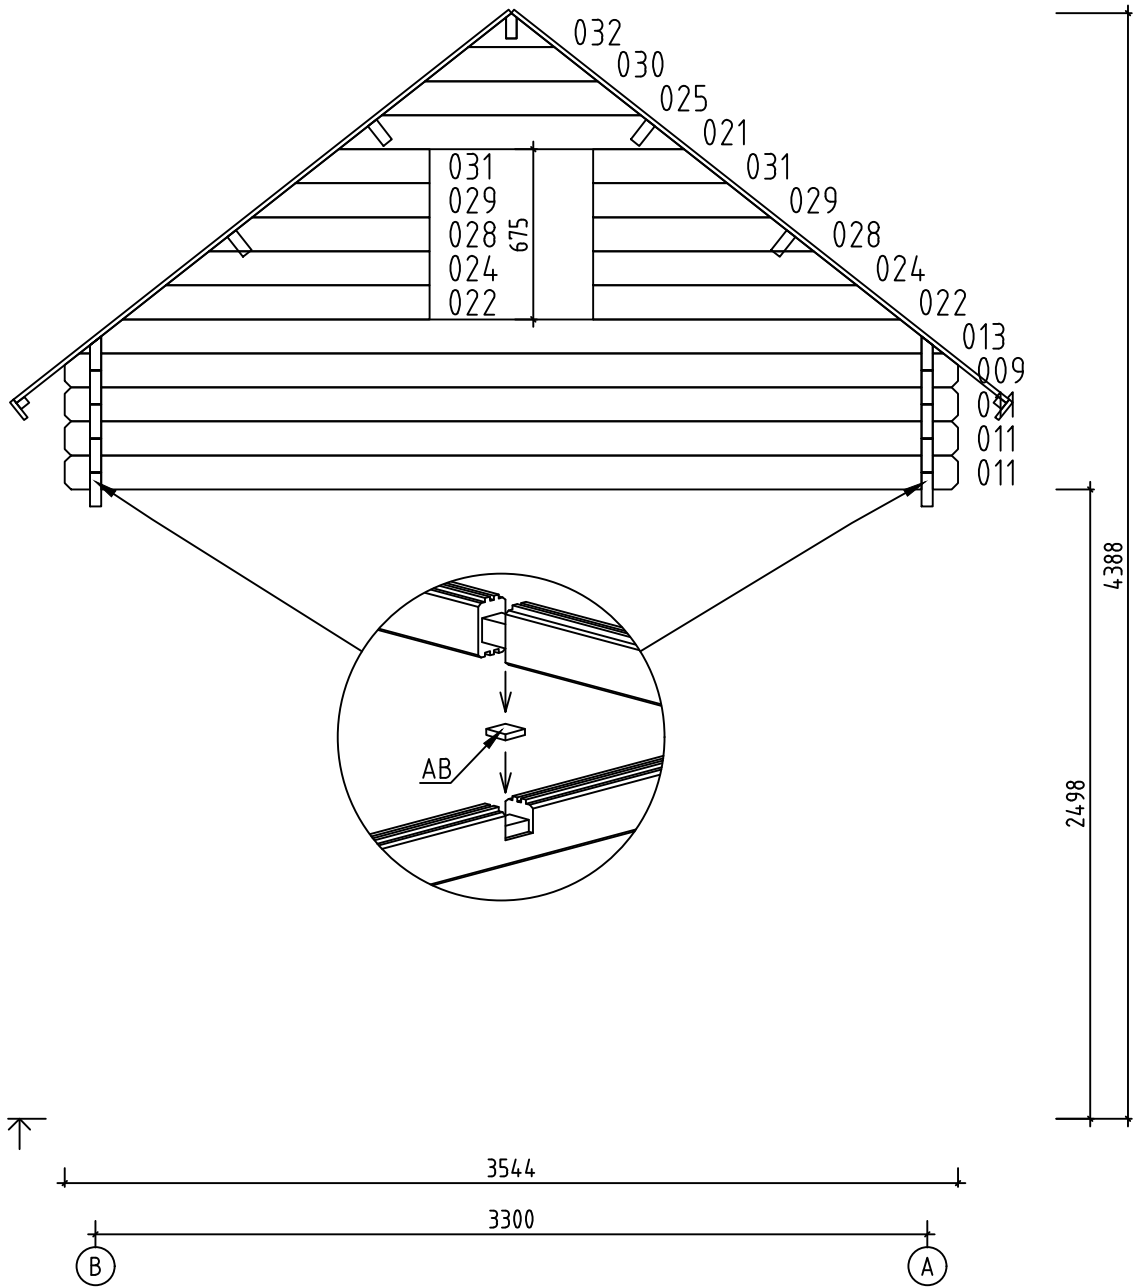


|                            |                 |                       |            |
|----------------------------|-----------------|-----------------------|------------|
| Name-Name-Nom              | 4457621         | Page-Seite-Page       | 15         |
| View-Aussicht-Vue          | Wall-Wand-Mur 3 | Scale-Maßstab-Echelle | 1:30       |
| Material-Material-Matériau | 4.4x13.5        | Date-Datum-Date       | 09.05.2023 |
| Drafter-Zeichner-Rédacteur | EJ              | File                  |            |

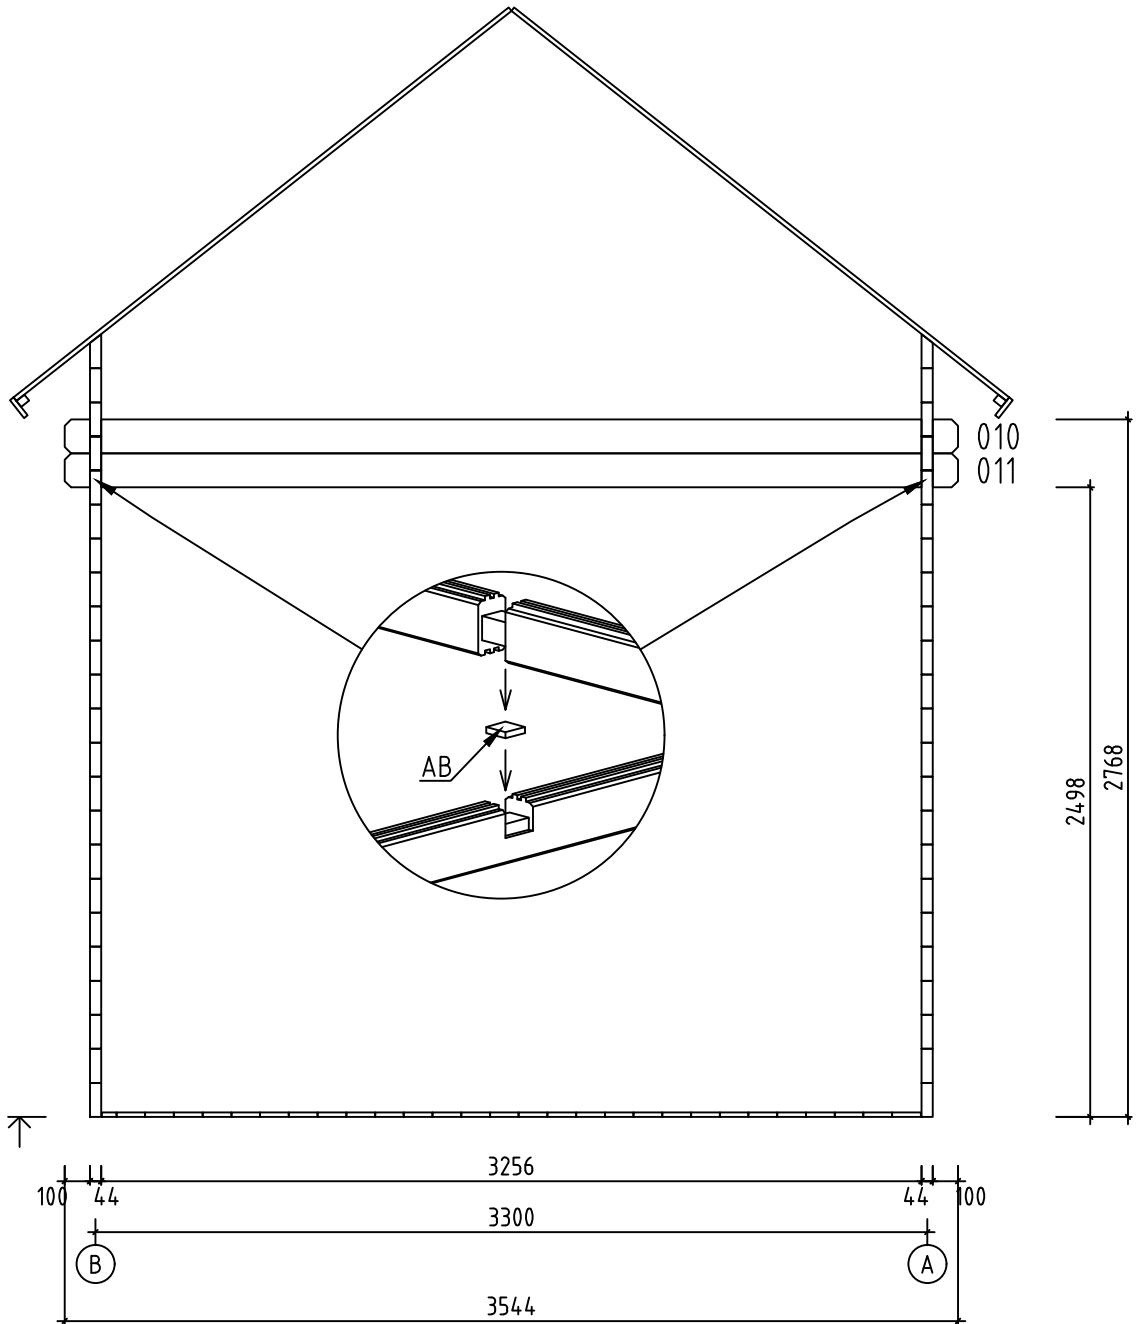


|                                        |                               |
|----------------------------------------|-------------------------------|
| Name-Name-Nom<br>4457621               | Page-Seite-Page<br>16         |
| View-Aussicht-Vue<br>Wall-Wand-Mur 4   | Scale-Maßstab-Echelle<br>1:30 |
| Material-Material-Matériel<br>4.4x13.5 | Date-Datum-Date<br>09.05.2023 |
| Drafter-Zeichner-Rédacteur<br>EJ       | File                          |

















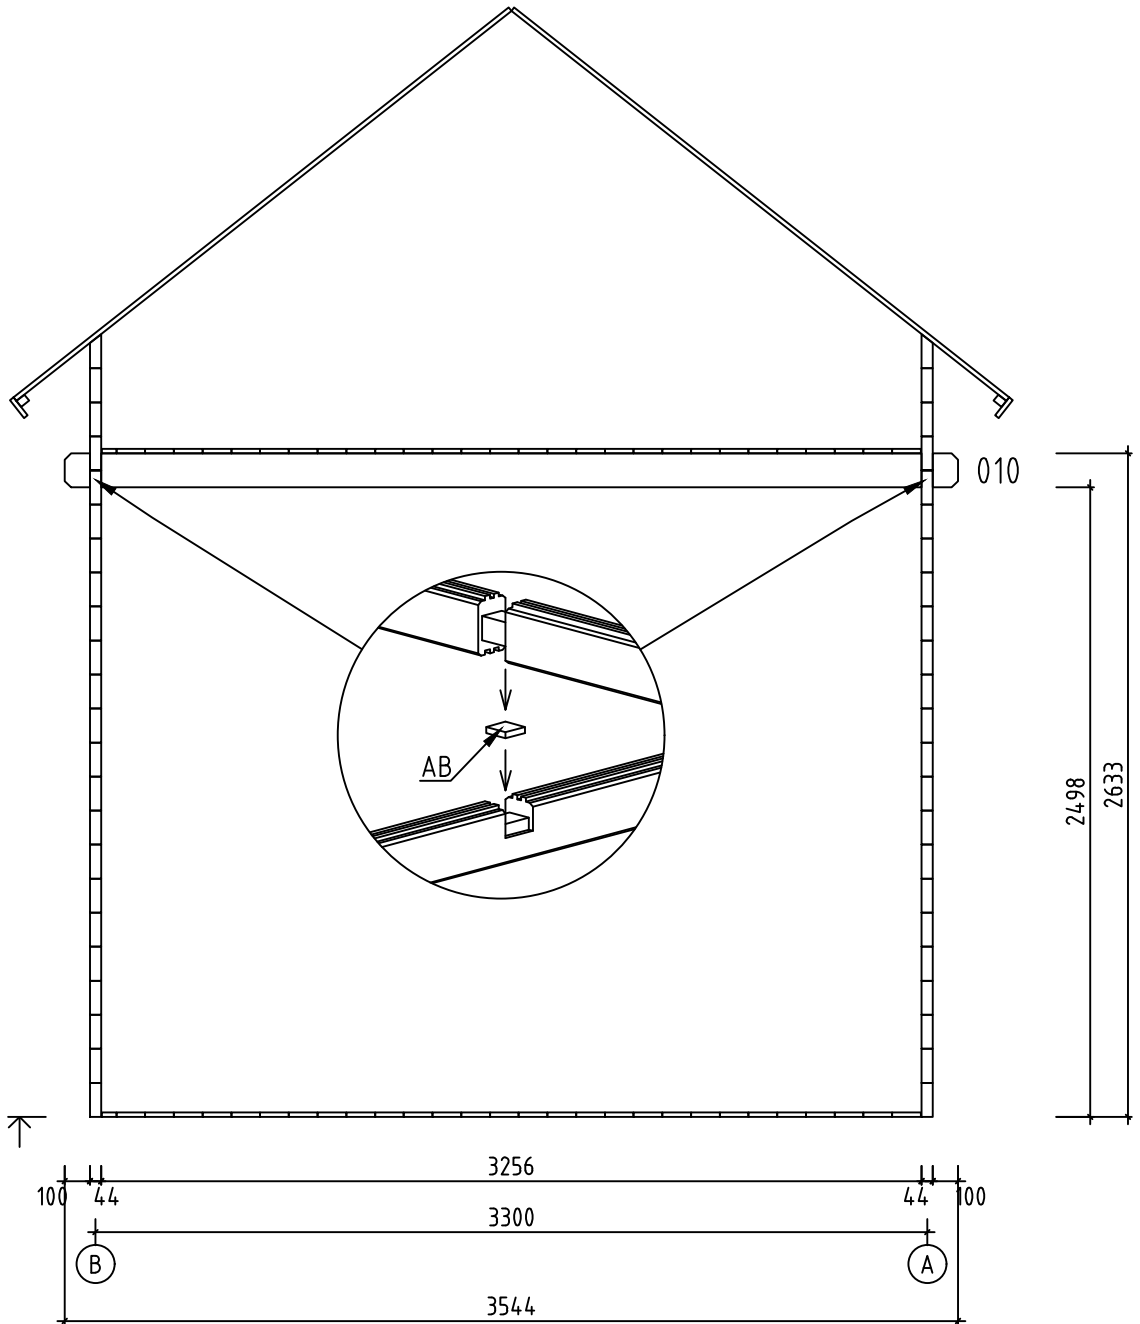


























|                            |                 |                       |            |
|----------------------------|-----------------|-----------------------|------------|
| Name-Name-Nom              | 4457621         | Page-Seite-Page       | 17         |
| View-Aussicht-Vue          | Wall-Wand-Mur 5 | Scale-Maßstab-Echelle | 1:30       |
| Material-Material-Matériel | 4.4x13.5        | Date-Datum-Date       | 09.05.2023 |
| Drafter-Zeichner-Rédacteur | EJ              | File                  |            |

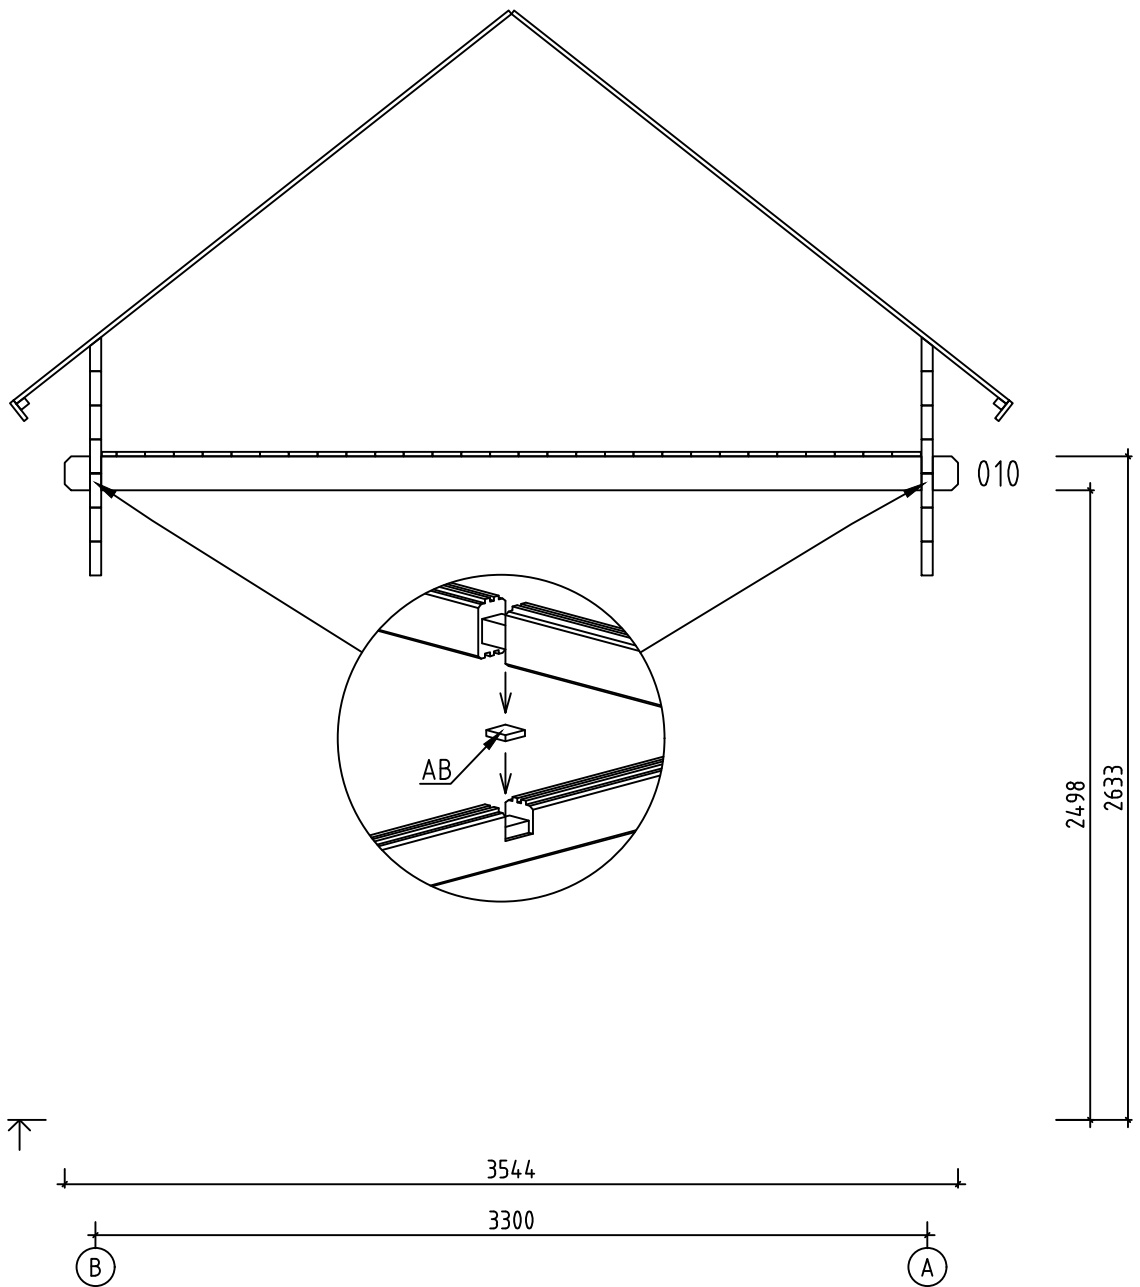













Wall-Wand-Mur 6 ↗

|                            |                 |                       |            |
|----------------------------|-----------------|-----------------------|------------|
| Name-Name-Nom              | 4457621         | Page-Seite-Page       | 18         |
| View-Aussicht-Vue          | Wall-Wand-Mur 6 | Scale-Maßstab-Echelle | 1:30       |
| Material-Material-Matériel | 4.4x13.5        | Date-Datum-Date       | 09.05.2023 |
| Drafter-Zeichner-Rédacteur | EJ              | File                  |            |
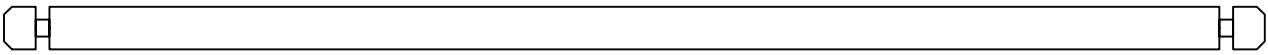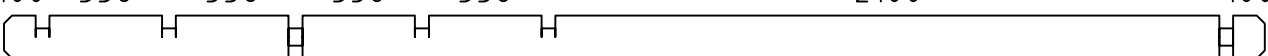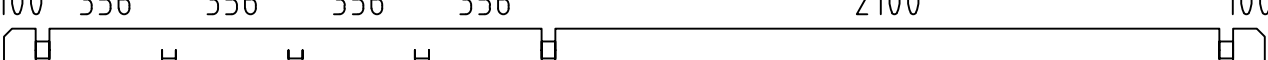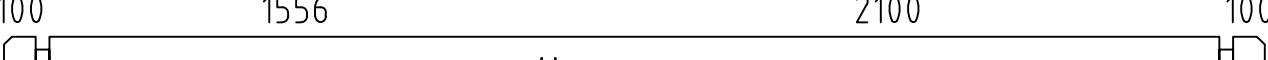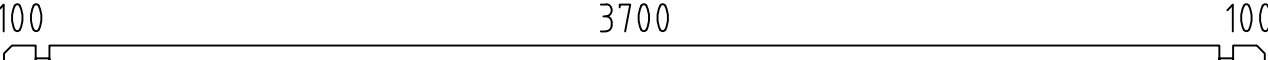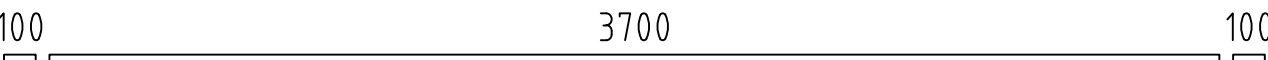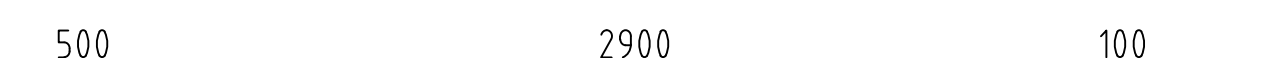   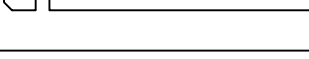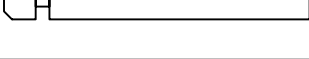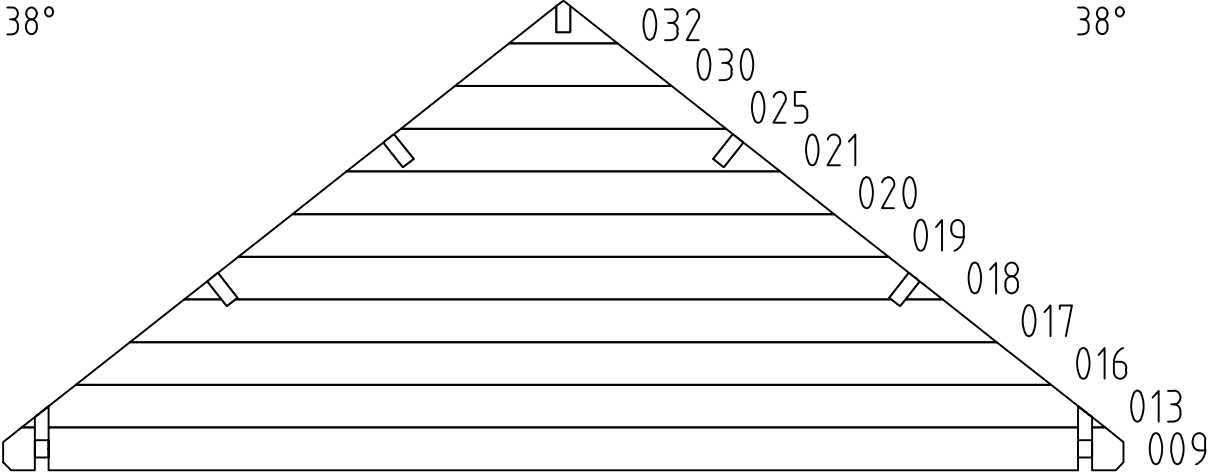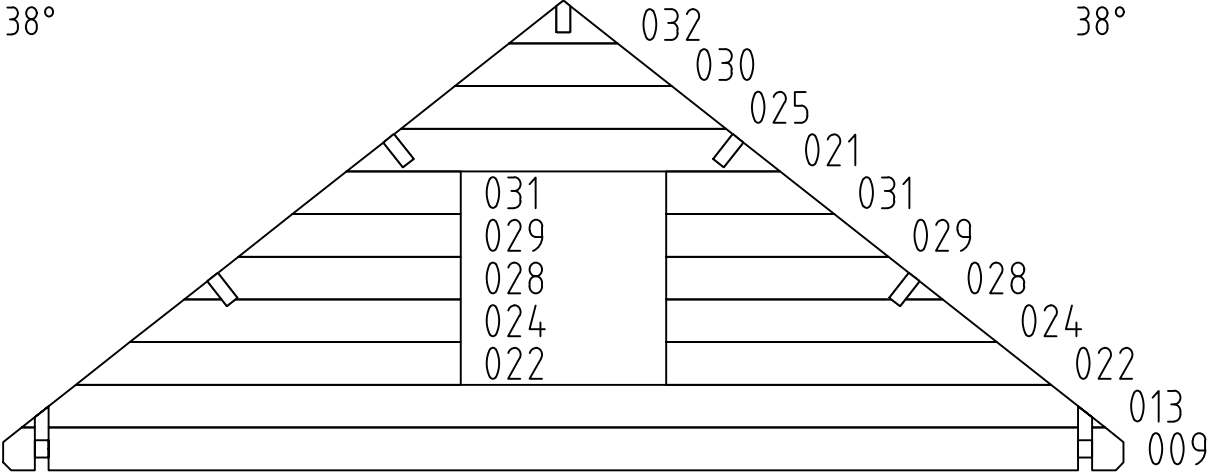 
| Pos                   | 4457621<br>Piec <span>ie</span> list - Stü <span>ck</span> liste - Liste des piec <span>es</span>                                                                                    | Q.                         | P<br>(mm) | L<br>(mm)           |
|-----------------------|---|----------------------------|-----------|---------------------|
| 001                   | <div> <div>100</div> <div>SPARE BEAM-ERZATZBOHLE-FAISCEAU DE RECHANGE</div> <div>100</div>  </div> | 1                          | 44x135    | 3988                |
| 002                   | <div> <div>100</div> <div>356 356 356 356 2100</div> <div>100</div>  </div>                        | 2                          | 44x135    | 3988                |
| 003                   | <div> <div>100</div> <div>356 356 356 356 2100</div> <div>100</div>  </div>                        | 2                          | 44x135    | 3988                |
| 004                   | <div> <div>100</div> <div>1556 2100</div> <div>100</div>  </div>                                   | 2                          | 44x135    | 3988                |
| 005                   | <div> <div>100</div> <div>3700</div> <div>100</div>  </div>                                        | 2                          | 44x135    | 3988                |
| 006                   | <div> <div>100</div> <div>3700</div> <div>100</div>  </div>                                        | 2                          | 44x135    | 3988                |
| 007                   | <div> <div>700</div> <div>2900</div> <div>100</div>  </div>                                        | 2                          | 44x135    | 3788                |
| 008                   | <div> <div>500</div> <div>2900</div> <div>100</div>  </div>                                        | 2                          | 44x135    | 3588                |
| 010                   | <div> <div>100</div> <div>3256</div> <div>100</div>  </div>                                      | 4                          | 44x135    | 3544                |
| 011                   | <div> <div>100</div> <div>3256</div> <div>100</div>  </div>                                      | 29                         | 44x135    | 3544                |
| 012                   | <div> <div>100</div> <div>3256</div> <div>100</div>  </div>                                      | 1                          | 44x68     | 3544                |
| 014                   | <div> <div>300</div> <div>2900</div> <div>100</div>  </div>                                      | 2                          | 44x135    | 3388                |
| 015                   | <div> <div>100</div> <div>2900</div> <div>100</div>  </div>                                      | 16                         | 44x135    | 3188                |
| 023                   | <div> <div>100</div> <div>1063</div>  </div>                                                      | 28                         | 44x135    | 1207                |
| 026                   | <div> <div>100</div> <div>823</div>  </div>                                                       | 28                         | 44x135    | 967                 |
| 027                   | <div> <div>100</div> <div>823</div>  </div>                                                       | 2                          | 44x68     | 967                 |
| W2-1                  | <div> <div>38°</div> <div>1468</div> <div>  </div> <div>3544</div> <div>38°</div> </div>         | 1                          |           |                     |
| W3-1                  | <div> <div>38°</div> <div>1468</div> <div>  </div> <div>3544</div> <div>38°</div> </div>         | 1                          |           |                     |
| FBI2                  | <div> <div>FOUNDATION - FUNDAMENT - FONDATION (IMM)</div>  </div>                                | 6                          | 70x45     | 3194                |
| Name-Name-Nom 4457621 |   | Date-Datum-Date 09.05.2023 |           | Page-Seite-Page 1/3 |
  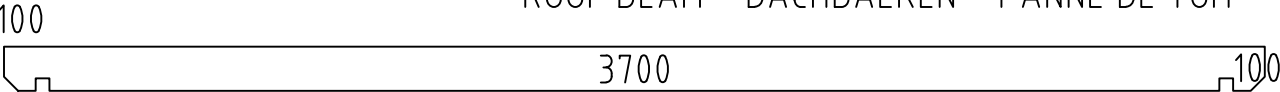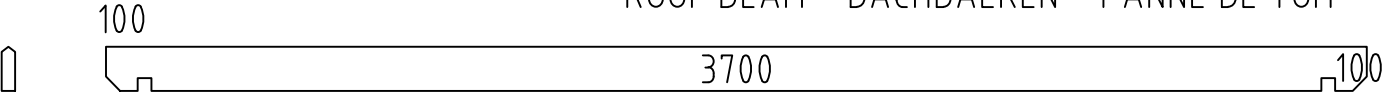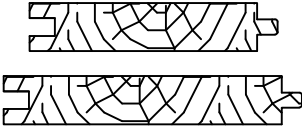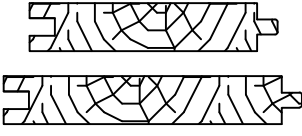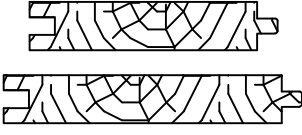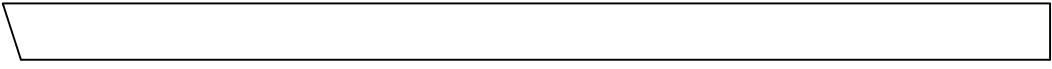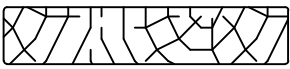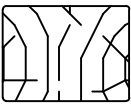 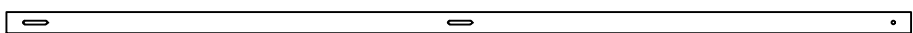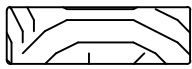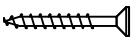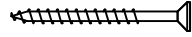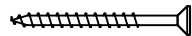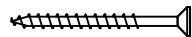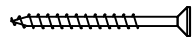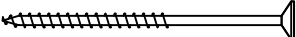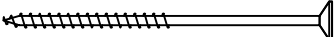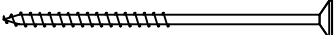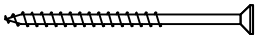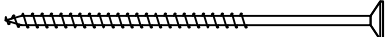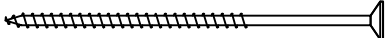
| Pos                   | 4457621<br>Piec <span>ie</span> list - Stückliste - Liste des pieces                                                                                              |                                                                                                | Q.           | P<br>(mm)             | L<br>(mm) |
|-----------------------|---|------------------------------------------------------------------------------------------------|--------------|-----------------------|-----------|
| FBI1                  | FOUNDATION - FUNDAMENT - FONDATION (IMM)<br>                                    |                                                                                                | 2            | 70x45                 | 2978      |
| LBH1                  | LOFT SUPPORT - DACHBEFESTIGUNG - CORNIÈRE DE RENFORT DE FIXATION DE TOITURE<br> |                                                                                                | 2            | 43x70                 | 3256      |
| RB1                   | ROOF BEAM - DACHBALKEN - PANNE DE TOIT<br>                                      |                                                                                                | 4            | 43x140                | 3988      |
| RB2                   | ROOF BEAM - DACHBALKEN - PANNE DE TOIT<br>                                      |                                                                                                | 1            | 43x140                | 3988      |
| F-1                   | FLOOR BOARDS-FUSSBODENBRETTER-LAME DE PLANCHER   |  or-oder-ou | 37+1<br>29+1 | 88x18<br>114x18       | 2894      |
| F-2                   | FLOOR BOARDS-FUSSBODENBRETTER-LAME DE PLANCHER   |  or-oder-ou | 37+1<br>29+1 | 88x18<br>114x18       | 1550      |
| R-1                   | ROOF BOARDS - DACHBRETTER - VOLIGES   |  or-oder-ou | 92+2<br>70+2 | 88x18<br>114x18       | 2500      |
|                       | FLOOR FILLET-FUSSBODENLEISTE - CORNIERE DE FINITION DU PLANCHER                                                                                                   |             |              | 18x35                 | 23 m.     |
| GB-1                  | GABLE MOULDING - GIEBELLEISTE -<br>PLANCHE DE RIVE   |            | 4            | 18x120                | 2550      |
| EB-1                  | EAVES BOARD - TRAUFBRETT - BANDEAU DE TOIT   |           | 2            | 18x90                 | 3988      |
| ES-1                  | ROOF EDGE REINFORCEMENT - DACHRANDVERSTÄRKUNG - CORNIERE DE<br>RENFORT DE BORD DE TOIT                                                                            |           | 2            | 30x40                 | 3988      |
| SS-1                  | STORM PROTECTION - STURMLEISTE -<br>LATTE ANTI-TEMPETE   |           | 2            | 18x35                 | 2975      |
| SS-2                  | STORM PROTECTION - STURMLEISTE -<br>LATTE ANTI-TEMPETE   |           | 2            | 18x35                 | 3020      |
| GS-1                  | ROOFING FELT FILLET - DACHPAPPENLEISTE - BAGUETTE DE FIXATION DU<br>FEUTRE BITUMEUX                                                                               |           | 4            | 18x70                 | 2550      |
| HS                    | SCREW FOR GABLE SEGMENT - SCHRAUBE FÜR DECKBLATT - VIS POUR<br>FIXATION LOSANGE DE FINITION                                                                       |           | 4            | ø3.5x35               |           |
| HS                    | SCREW FOR GABLE MOULDING (GB) - SCHRAUBE FÜR GIEBELLEISTE (GB) - VIS<br>DE FIXATION POUR PLANCHE DE RIVE (GB)                                                     |           | 32           | ø4.5x50               |           |
| HS                    | SCREW FOR EAVES BOARDS (EB) - SCHRAUBE FÜR TRAUFBRETTER (EB) - VIS<br>DE FIXATION POUR BANDEAU DE TOIT (EB)                                                       |           | 18           | ø4.5x50               |           |
| HS                    | SCREW FOR ROOF EDGE REINFORCEMENT (ES) - SCHRAUBE FÜR<br>DACHRANDVERSTÄRKUNG (ES) - VIS POUR RENFORT DE BORD DE TOIT (ES)                                         |           | 18           | ø4.5x50               |           |
| HS                    | SCREW FOR ROOFING FELT FILLET (GS) - SCHRAUBE FÜR DACHPAPPEN-<br>LEISTE (GS) - VIS POUR BAGUETTE FIXATION FEUTRE BITUMEUX (GS)                                    |           | 24           | ø4.5x50               |           |
| HS                    | SCREW FOR 1. WALL BEAM - SCHRAUBE FÜR 1. BOHLENREIHE - VIS DE<br>FIXATION DES FONDATIONS                                                                          |           | 3            | ø5x100                |           |
| HS                    | SCREW FOR FUNDAMENT (FBI) - SCHRAUBE ZUR BEFESTIGUNG FUNDAMENT<br>(FBI) - VIS POUR FONDATION (FBI)                                                                |           | 24           | ø5x120                |           |
| HS                    | SCREW FOR GABLE - SCHRAUBE FÜR GIEBEL - VIS POUR FIXATION DES<br>PIGNONS                                                                                          |           | 44           | ø5x120                |           |
| HS                    | SCREW FOR LOFT SUPPORT (LBH1) - SCHRAUBE FÜR DACHBEFESTIGUNG<br>(LBH1) - VIS POUR CORNIÈRE DE RENFORT DE FIXATION DE TOITURE (LBH1)                               |           | 16           | ø5x80                 |           |
| HS                    | SCREW FOR 1. WALL BEAM - SCHRAUBE FÜR 1. BOHLENREIHE - VIS DE<br>FIXATION DES FONDATIONS                                                                          |           | 4            | ø6x160                |           |
| HS                    | SCREW FOR ROOF BEAMS - SCHRAUBE FÜR DACHBALKEN - VIS POUR<br>PANNE DE TOIT                                                                                        |           | 10           | ø6x160                |           |
| Name-Name-Nom 4457621 |   | Date-Datum-Date 09.05.2023                                                                     |              | Page-Seite-Page 2 / 3 |           |

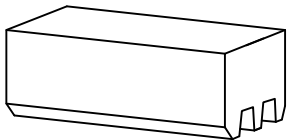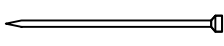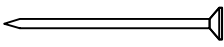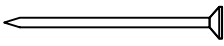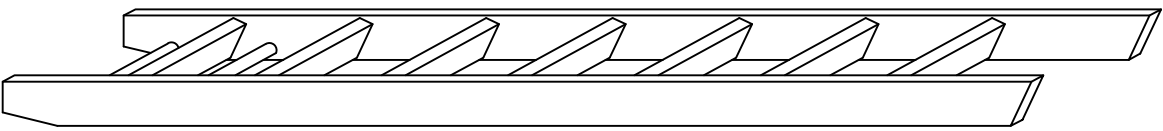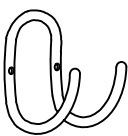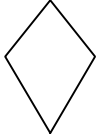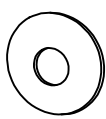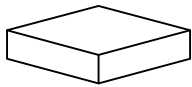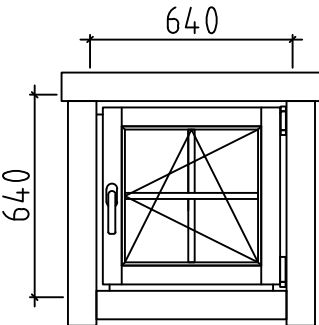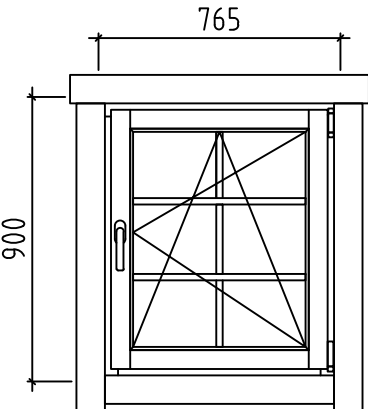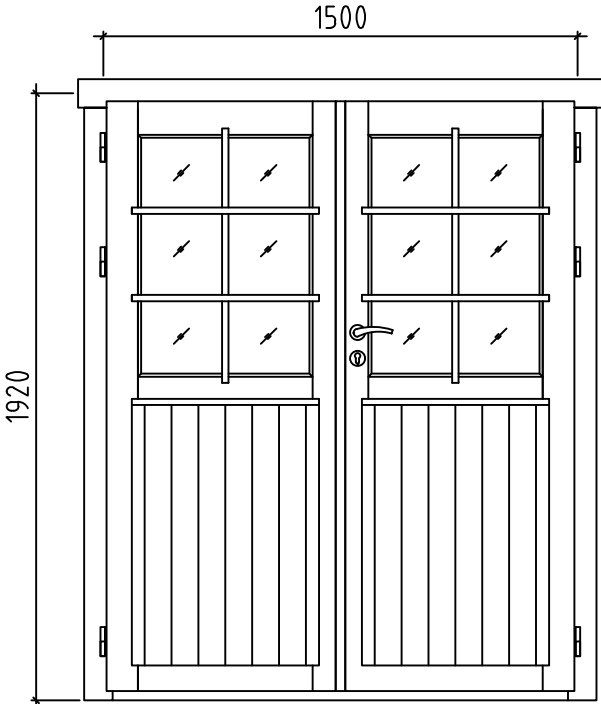

| Pos                   | 4457621<br>Piece list - Stückliste - Liste des pieces                                                                  |                                                                                       | Q.  | P<br>(mm)           | L<br>(mm) |
|-----------------------|---|---------------------------------------------------------------------------------------|-----|---------------------|-----------|
| HS                    | SCREW FOR STORM PROTECTION - SCHRAUBE FÜR STURMLEISTE - VIS POUR LAME ANTI-TEMPETE                                     |    | 12  | ø6x50               |           |
| HB                    | HAMMER BLOCK - SCHLAGHOLZ - CALLE DE FRAPPE                                                                            |    | 2   | 44mm                |           |
| NF                    | ZN NAIL FOR FILLETS - ZN NÄGEL FÜR LEISTEN - POINTE POUR CORNIERE                                                      |    | 45  | ø1.4x40             |           |
| NF                    | ZN NAIL FOR ROOF - ZN NÄGEL FÜR DACHBRETTER - POINTE POUR TOIT                                                         |    | 390 | ø2.5x60             |           |
| NF                    | ZN NAIL FOR FLOOR - ZN NÄGEL FÜR FUSSBODENBRETTER - CLOUS POUR PLANCHER                                                |    | 430 | ø2.5x60             |           |
| LD                    | LADDER - LEITER - ECHELLE                                                                                              |     | 1   |                     |           |
| RRK                   | HOOK FOR LADDER - HAKEN FÜR LEITER - CROCHET POUR ÉCHELLE                                                              |    | 2   |                     |           |
| DB                    | GABLE SEGMENT-DECKBLATT - LOSANGE DE FINITION                                                                          |   | 2   |                     |           |
| SM6                   | WASHER FOR STORM PROTECTION - DICHTSCHEIBE FÜR STURMLEISTE - RONDELLE POUR LAME ANTI-TEMPETE                           |  | 12  | M6x18               |           |
| AB                    | UPLIFT - STÜTZ DETAILS - PIECE D'APPUI                                                                                 |  | 8   | 30x30x15            |           |
|                       | WINDOW-FENSTER-FENETRE, AST 1H<br> | R                                                                                     | 1   | 640x640             |           |
|                       | WINDOW-FENSTER-FENETRE, AST 1H<br> | R                                                                                     | 2   | 765x900             |           |
|                       | DOOR-TÜR-PORTE, AST PRE<br>        | R                                                                                     | 1   | 1600x1920           |           |
|                       |   |                                                                                       |     |                     |           |
| Name-Name-Nom 4457621 |   | Date-Datum-Date 09.05.2023                                                            |     | Page-Seite-Page 3/3 |           |