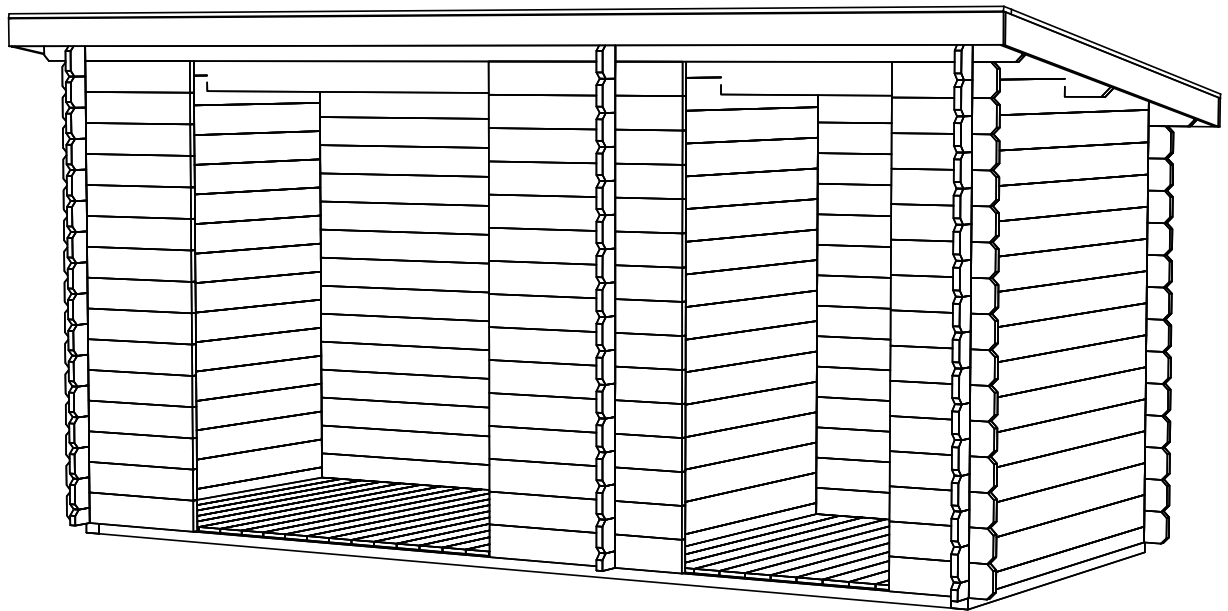
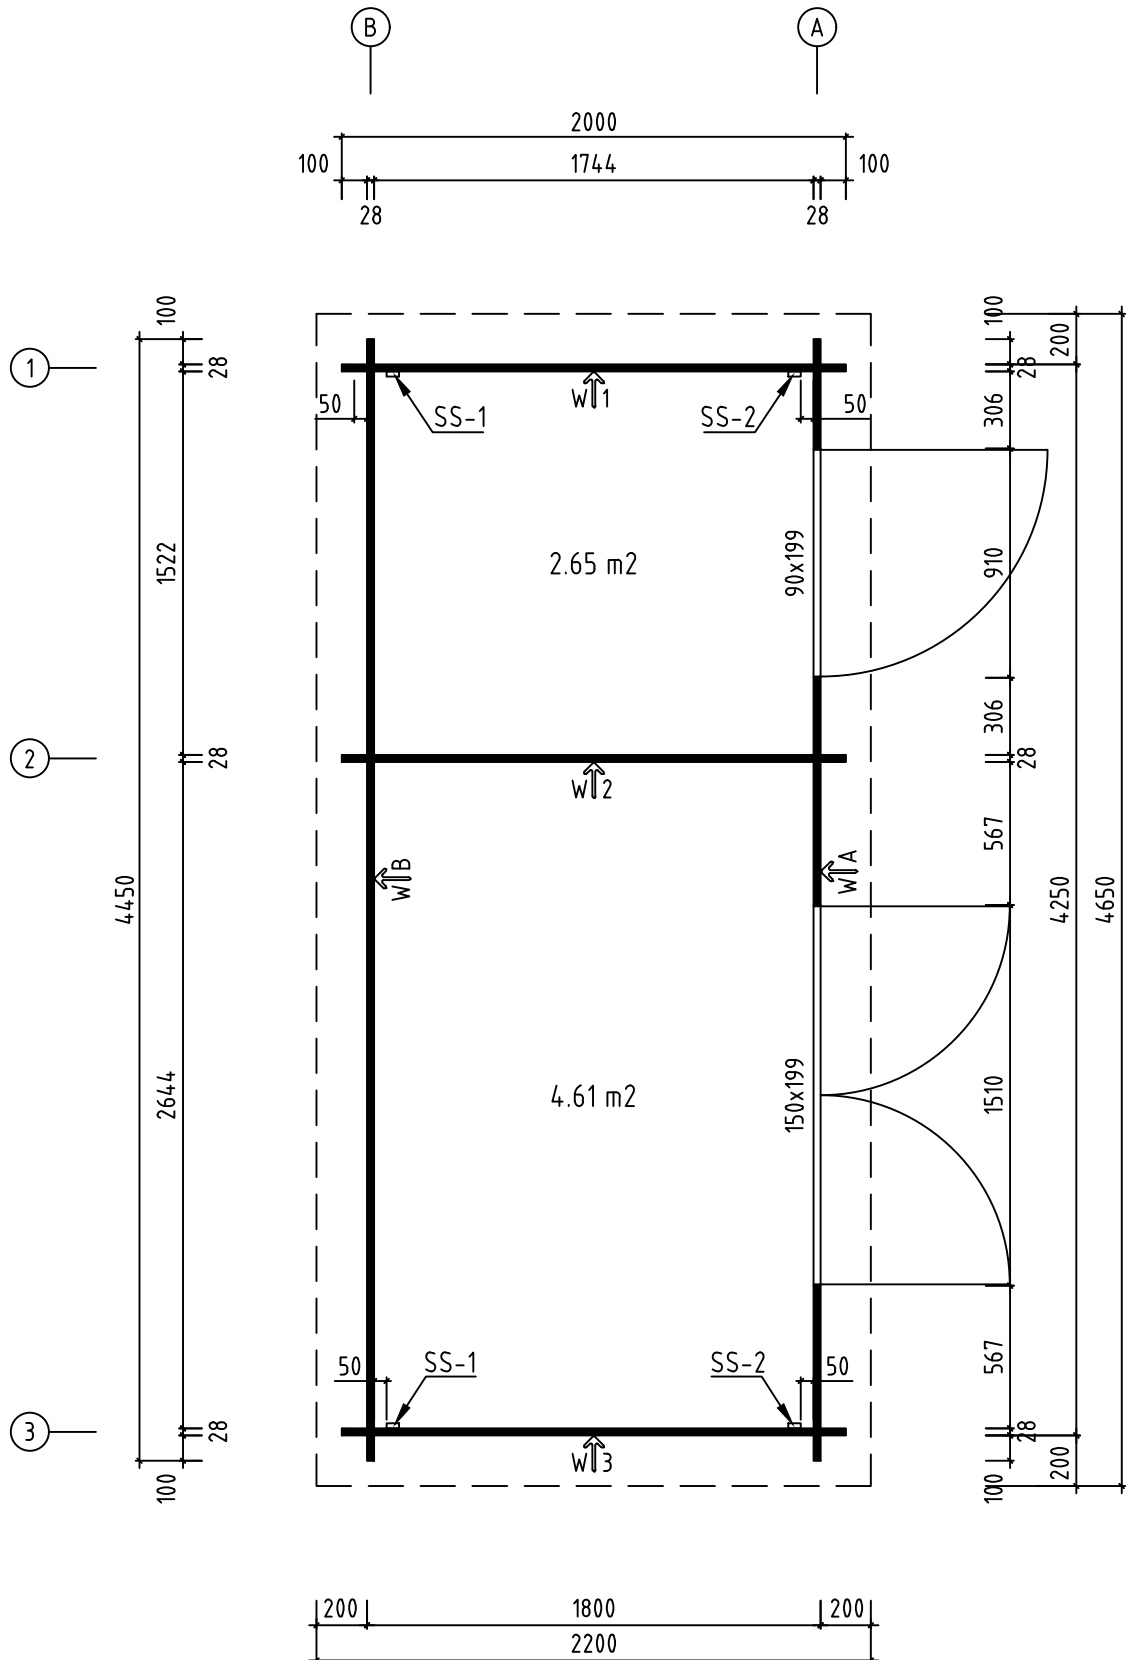






Name-Name-Nom 2805900		Page-Seite-Page 1
View-Aussicht-Vue 3D		Scale-Maßstab-Echelle 1:30
Material-Material-Matériel 28x135		Date-Datum-Date 12.05.2022
Drafter-Zeichner-Rédacteur EJ	File	



H = 1.600 m
TOTAL: 7.27 m²




Name-Name-Nom	2805900	Page-Seite-Page	2
View-Aussicht-Vue	GROUNDPLAN - GRUNDPLAN - PLAN DE MASSE	Scale-Maßstab-Echelle	1:30
Material-Material-Matériel	28x135	Date-Datum-Date	12.05.2022
Drafter-Zeichner-Rédacteur	EJ	File	

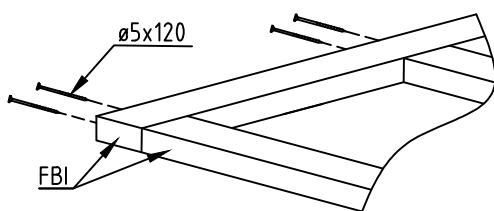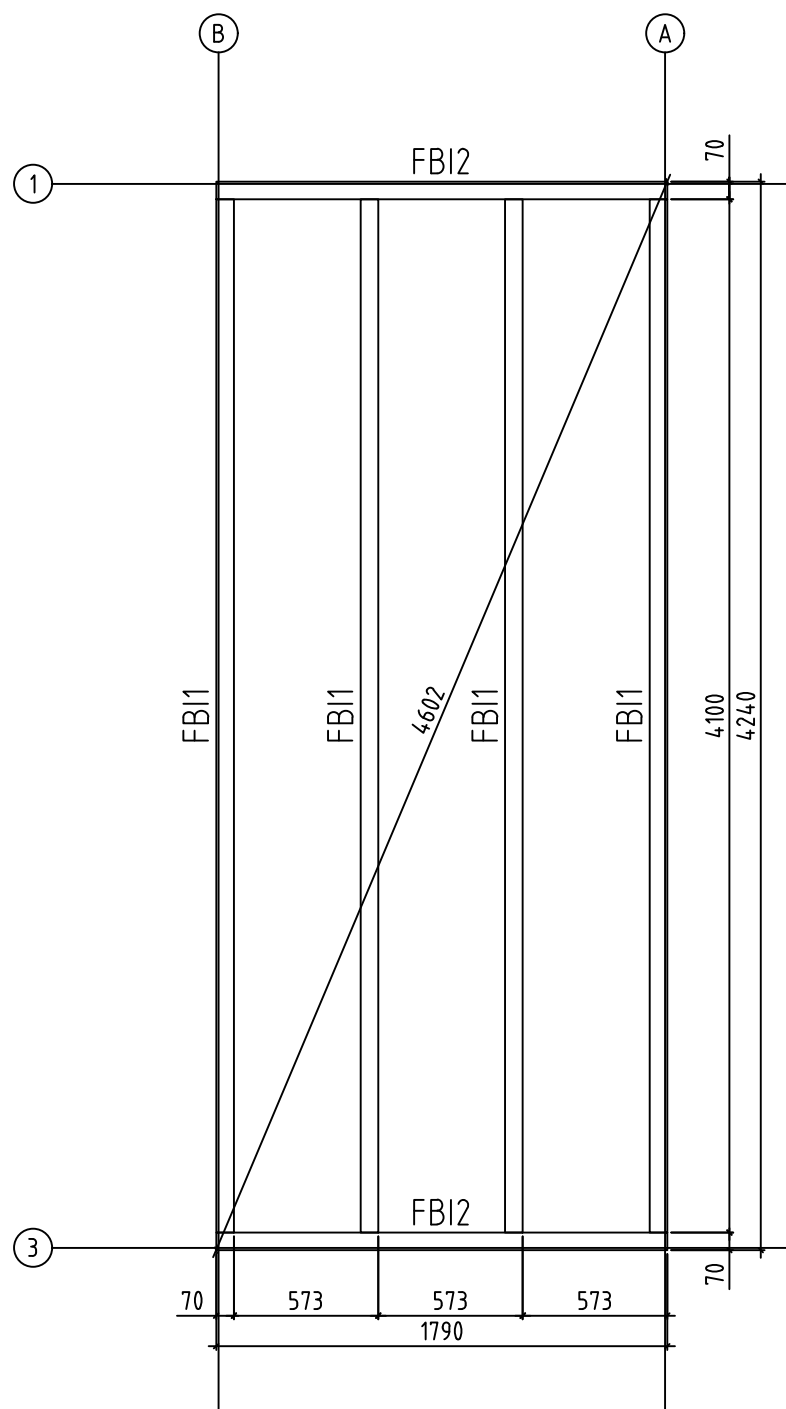



Name-Name-Nom	2805900	Page-Seite-Page	3
View-Aussicht-Vue	FOUNDATION - FUNDAMENT - FONDATION	Scale-Maßstab-Echelle	1:30
Material-Material-Matériau	28x135	Date-Datum-Date	12.05.2022
Drafter-Zeichner-Rédacteur	EJ	File	

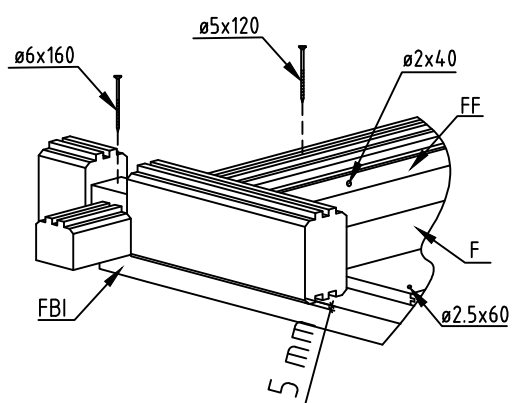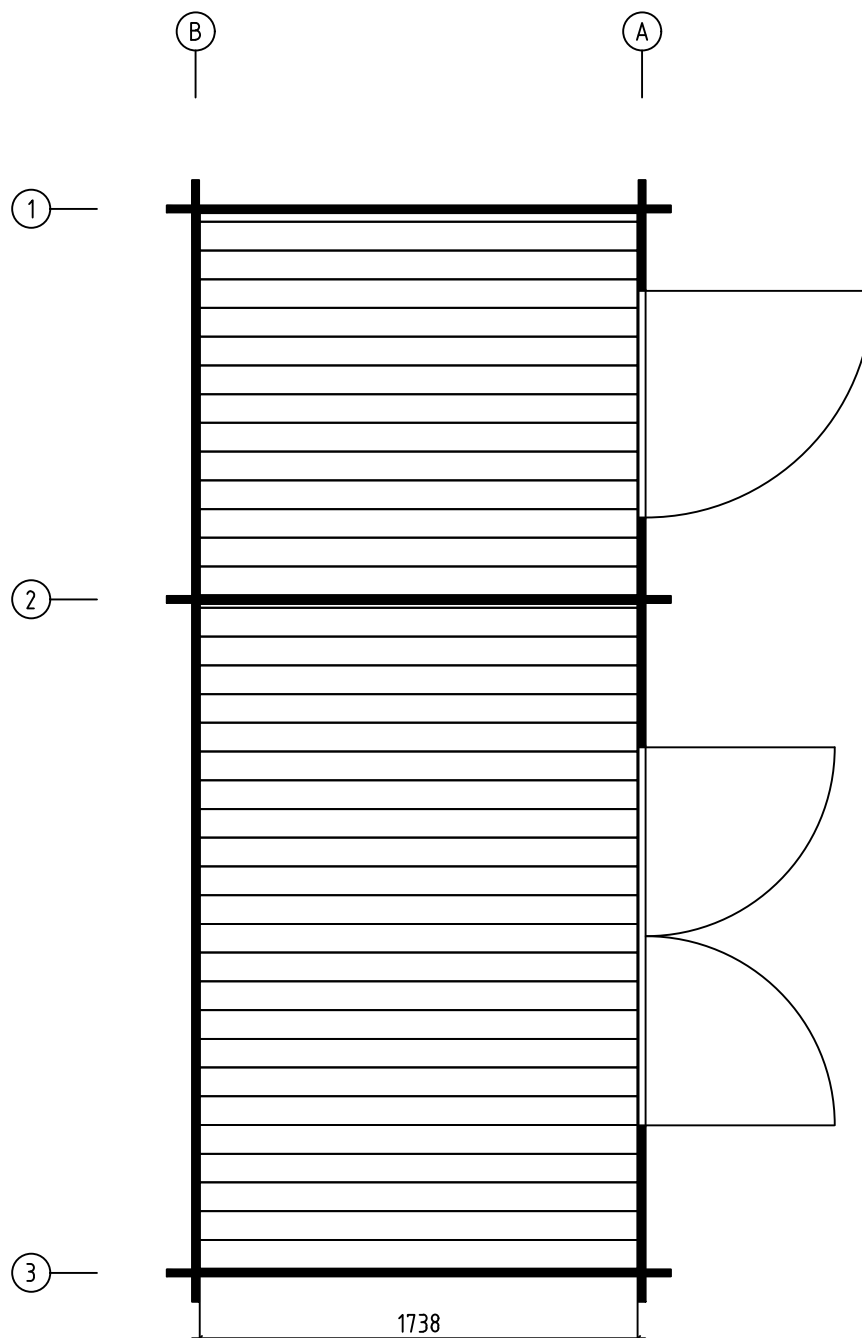


Name-Name-Nom	2805900	Page-Seite-Page	4
View-Aussicht-Vue	FLOOR BOARDS-FUSSBODENBRETTER-LAME DE PLANCHER	Scale-Maßstab-Echelle	1:1
Material-Material-Matériau	28x135	Date-Datum-Date	12.05.2022
Drafter-Zeichner-Rédacteur	EJ	File	

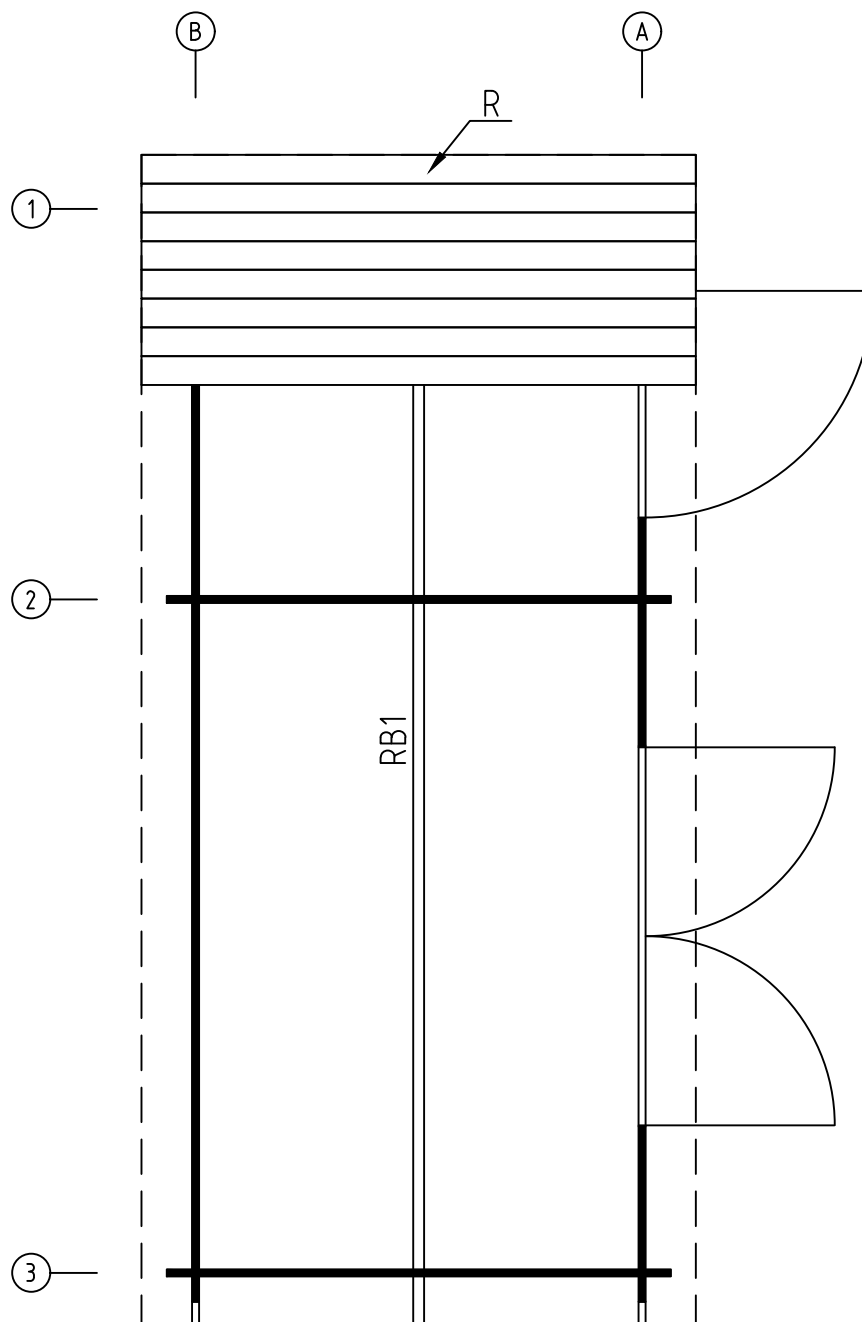


Name-Name-Nom	2805900	Page-Seite-Page	5
View-Aussicht-Vue	ROOF PLAN-DACH-PLAN-PLAN DU TOIT	Scale-Maßstab-Echelle	1:30
Material-Material-Matériel	28x135	Date-Datum-Date	12.05.2022
Drafter-Zeichner-Rédacteur	EJ	File	

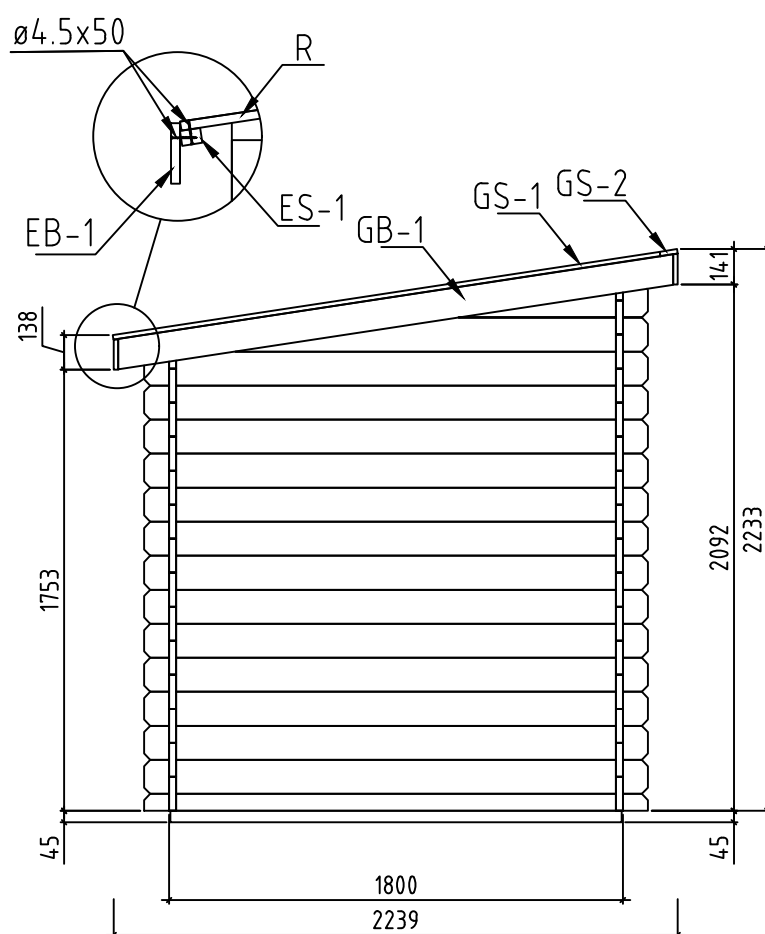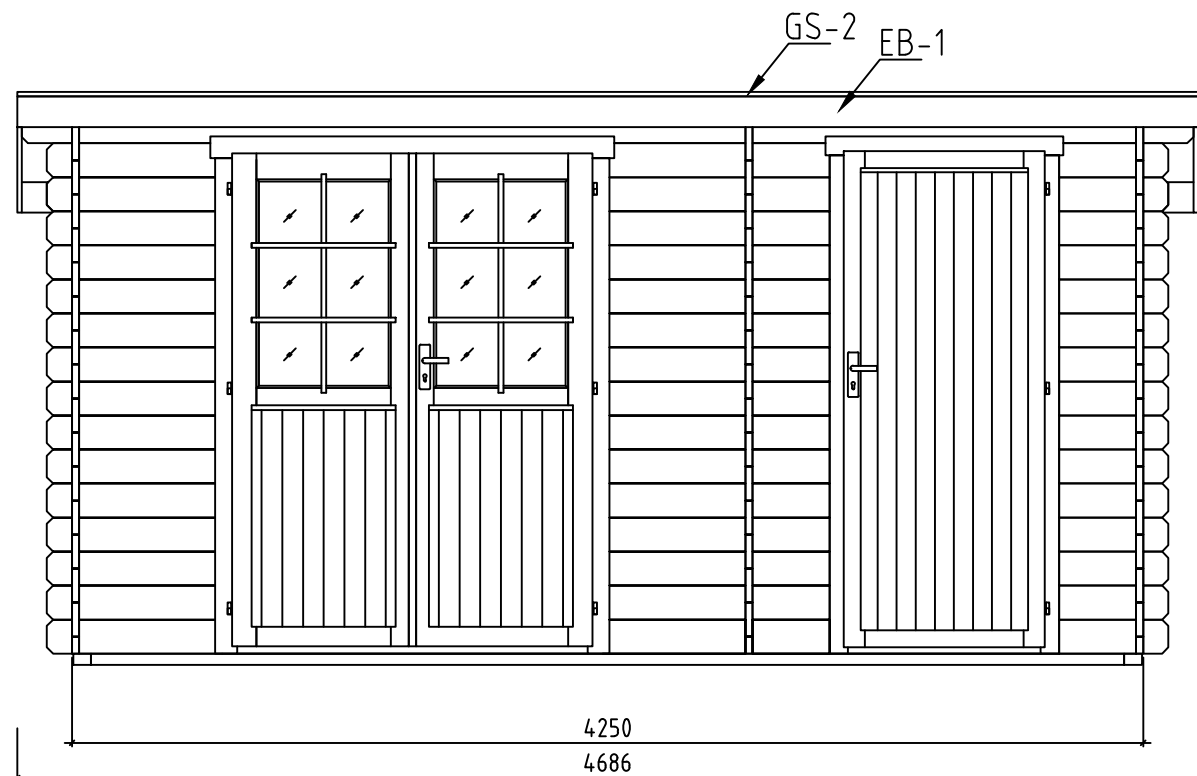


Name-Name-Nom	2805900	Page-Seite-Page	6
View-Aussicht-Vue	VIEWS-ANSICHTEN-VUE DES MURS	Scale-Maßstab-Echelle	1:30
Material-Material-Matériel	28x135	Date-Datum-Date	12.05.2022
Drafter-Zeichner-Rédacteur	EJ	File	

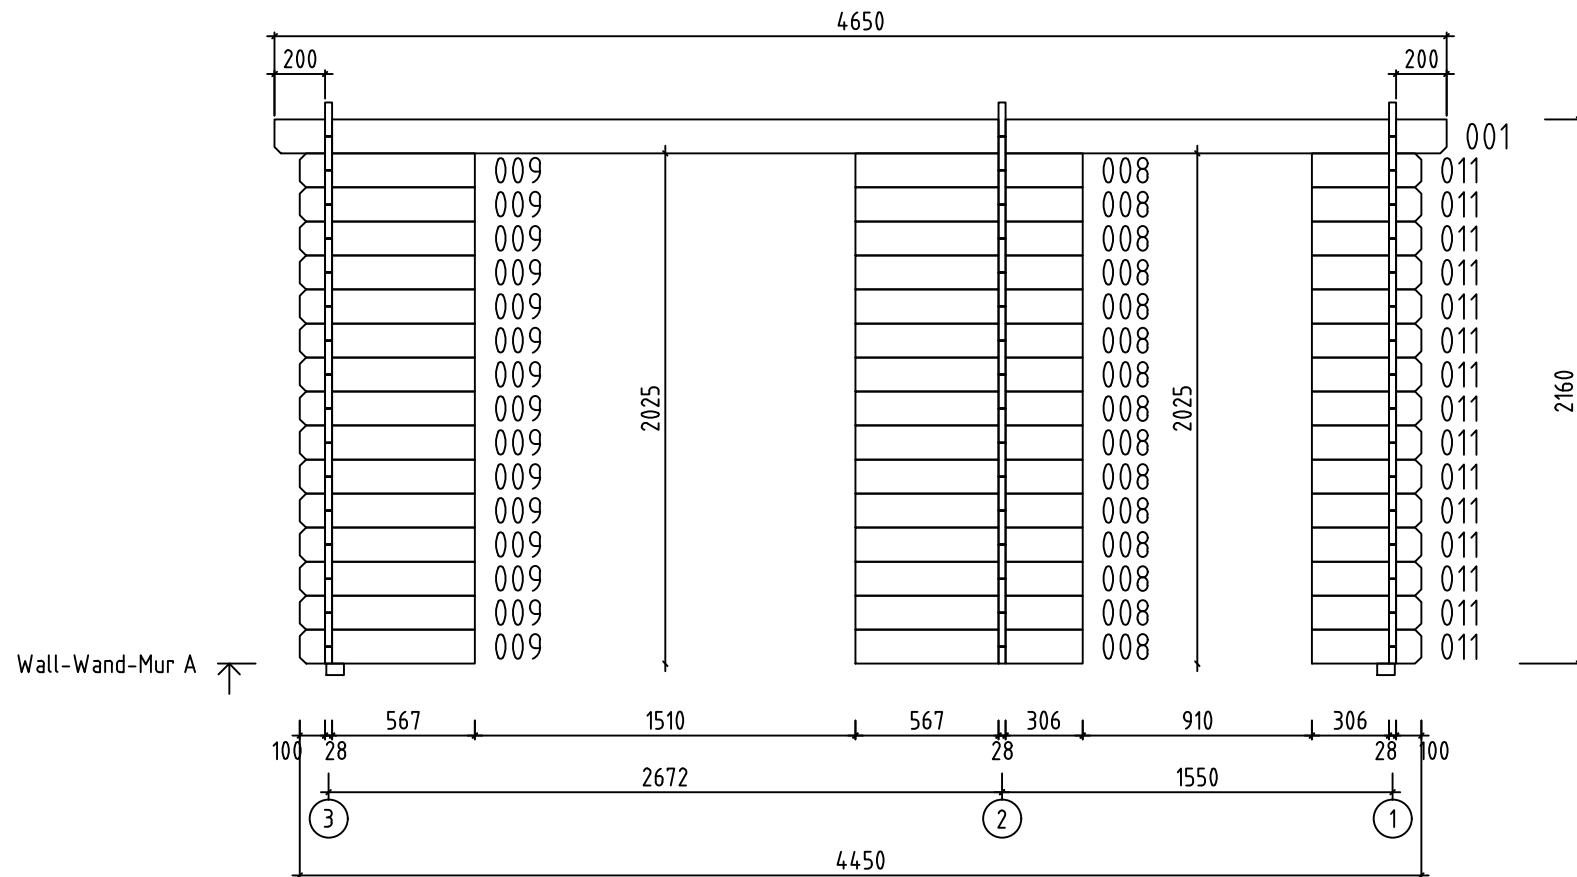


Name-Name-Nom 2805900		Page-Seite-Page 7
View-Aussicht-Vue Wall-Wand-Mur A		Scale-Maßstab-Echelle 1:30
Material-Material-Matériel 2.8x13.5		Date-Datum-Date 12.05.2022
Drafter-Zeichner-Rédacteur EJ		File

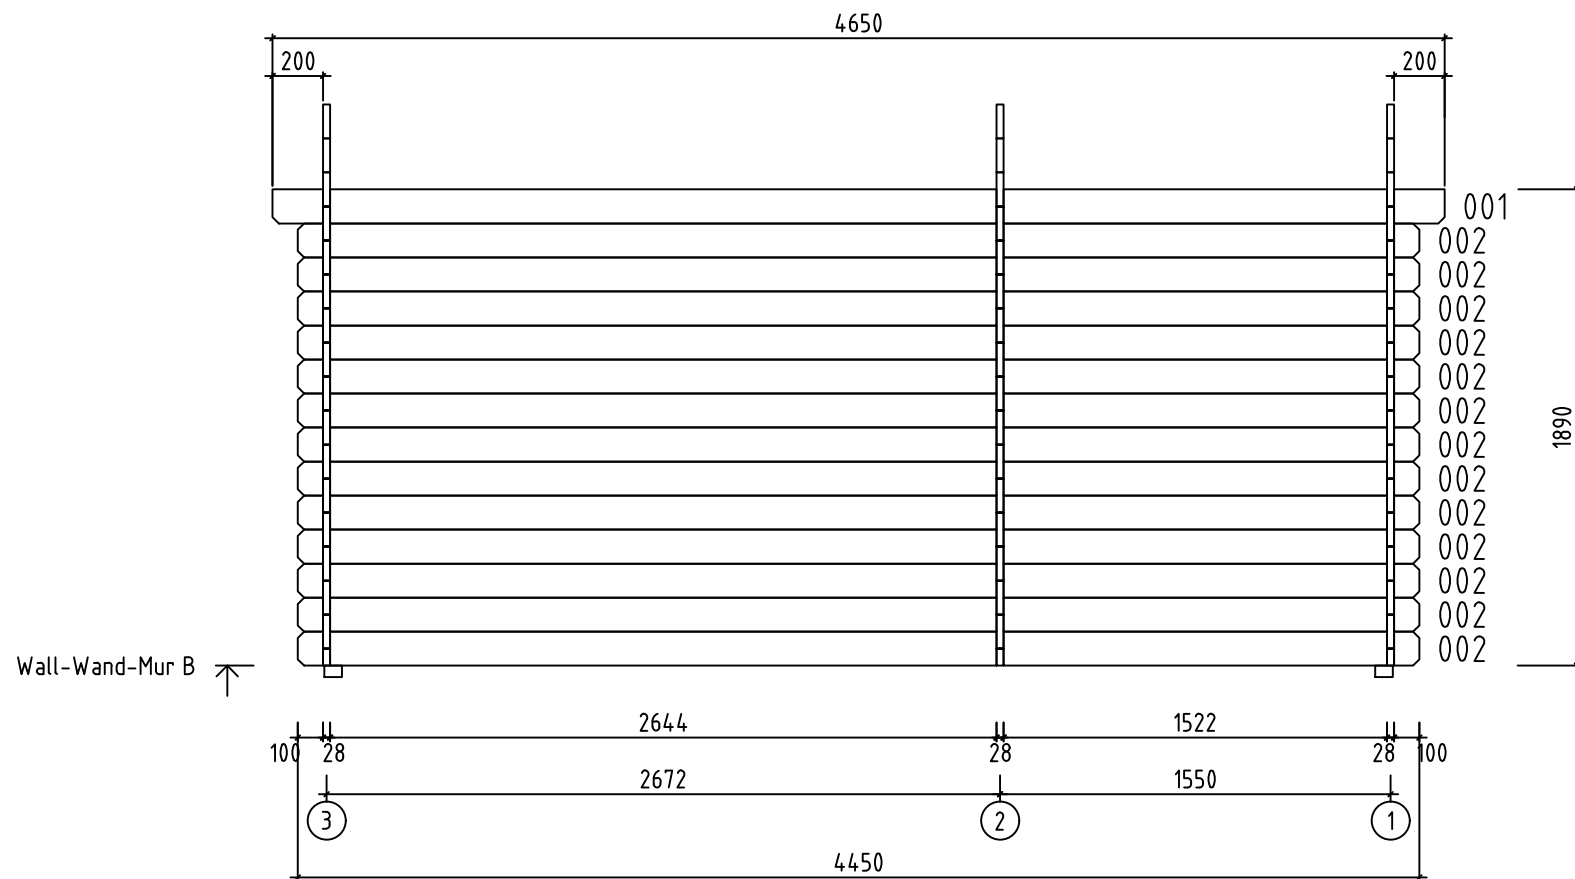


Name-Name-Nom 2805900		Page-Seite-Page 8
View-Aussicht-Vue Wall-Wand-Mur B		Scale-Maßstab-Echelle 1:30
Material-Material-Matériau 2.8x13.5		Date-Datum-Date 12.05.2022
Drafter-Zeichner-Rédacteur EJ		File

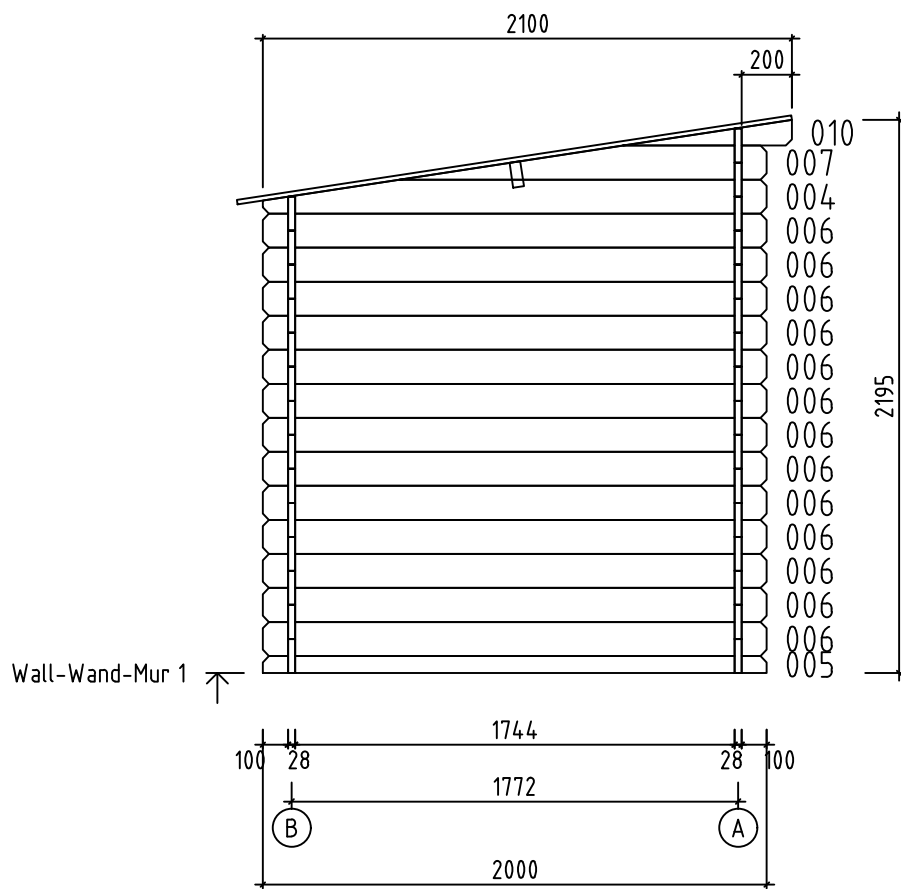


















Name-Name-Nom	2805900	Page-Seite-Page	9
View-Aussicht-Vue	Wall-Wand-Mur 1	Scale-Maßstab-Echelle	1:30
Material-Material-Matériel	2.8x13.5	Date-Datum-Date	12.05.2022
Drafter-Zeichner-Rédacteur	EJ	File	













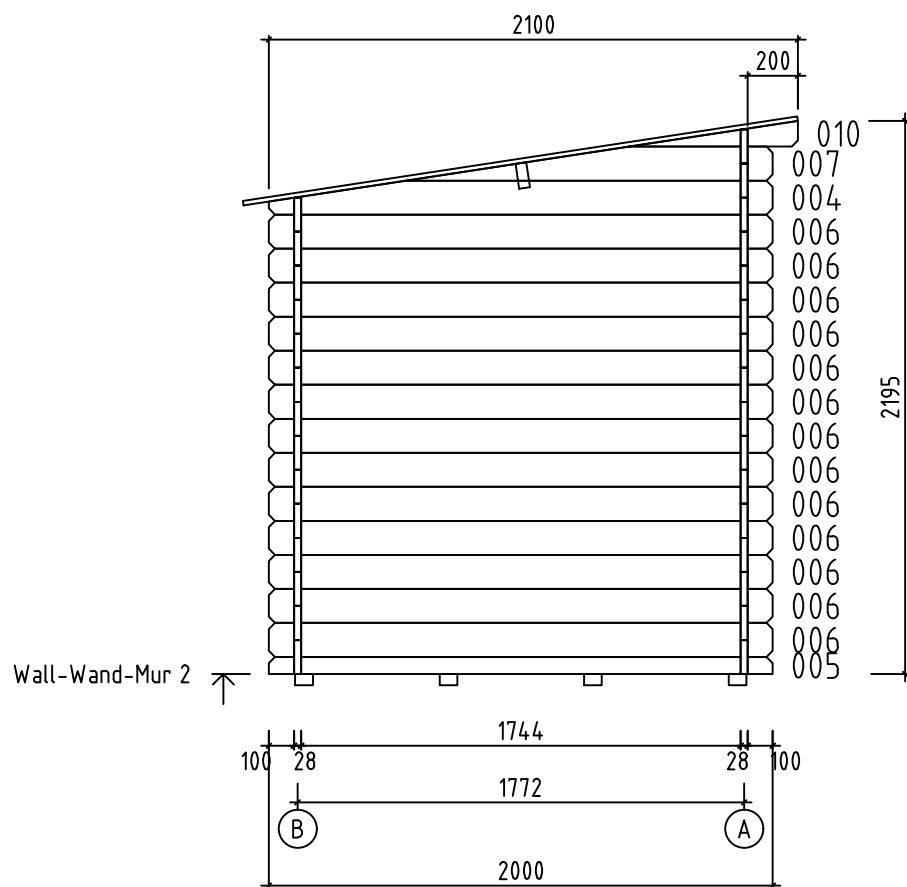


Name-Name-Nom 2805900		Page-Seite-Page 10
View-Aussicht-Vue Wall-Wand-Mur 2		Scale-Maßstab-Echelle 1:30
Material-Material-Matériel 2.8x13.5		Date-Datum-Date 12.05.2022
Drafter-Zeichner-Rédacteur EJ	File	

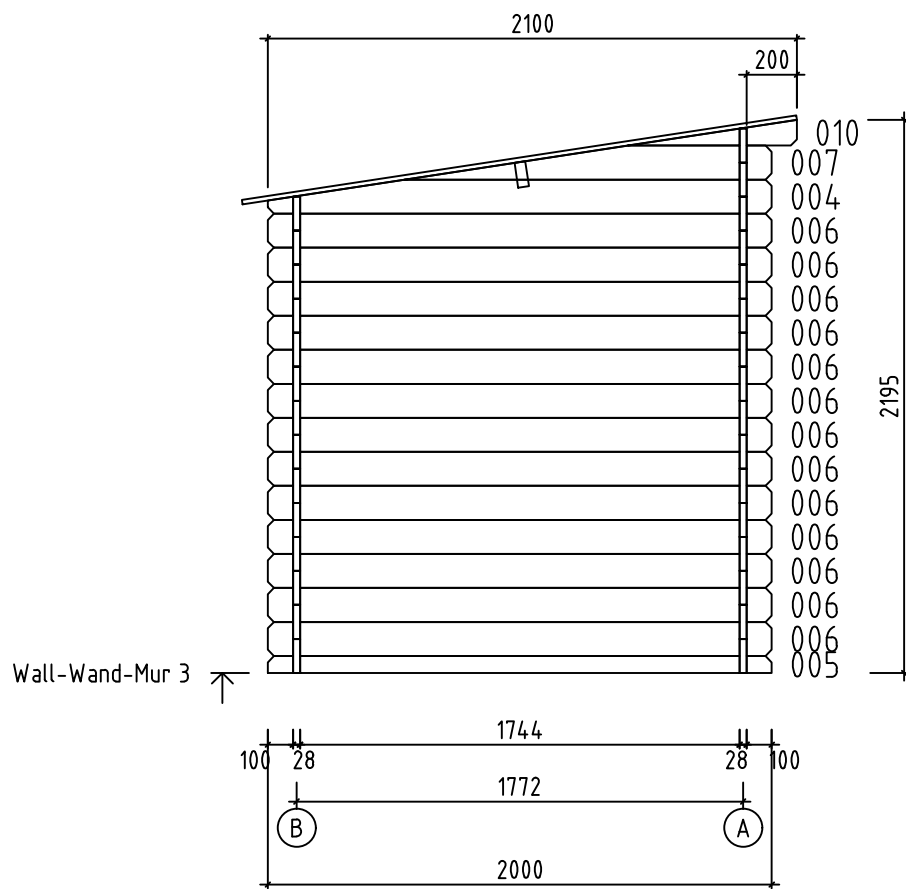

Name-Name-Nom	2805900	Page-Seite-Page	11
View-Aussicht-Vue	Wall-Wand-Mur 3	Scale-Maßstab-Echelle	1:30
Material-Material-Matériau	2.8x13.5	Date-Datum-Date	12.05.2022
Drafter-Zeichner-Rédacteur	EJ	File	

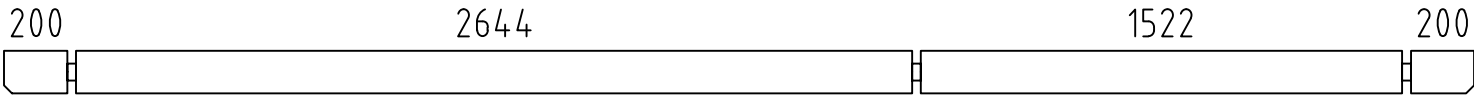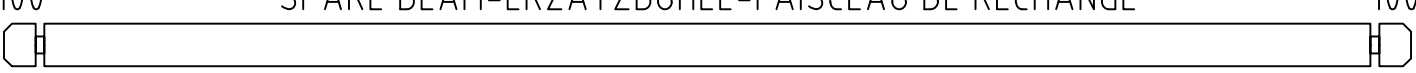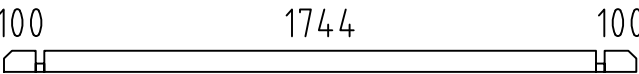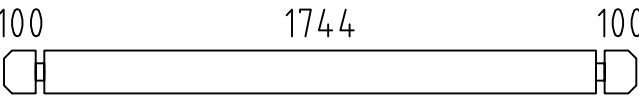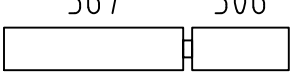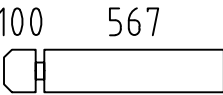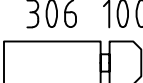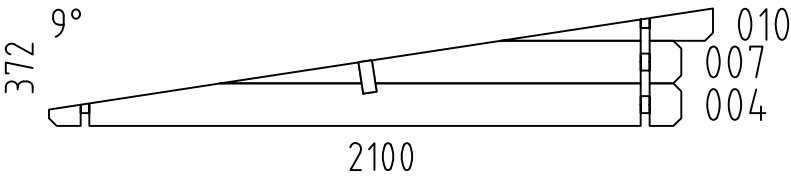  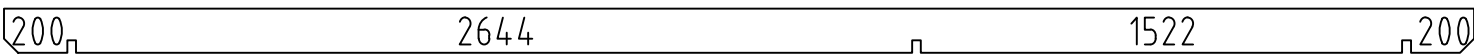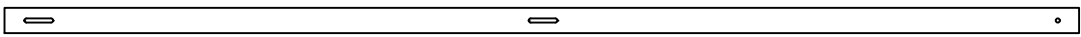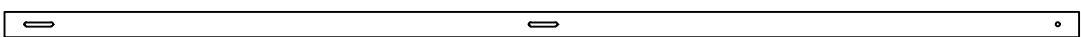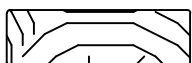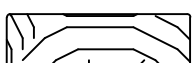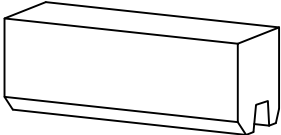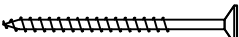Pos	2805900 Piec ie list - Stü ck liste - Liste des piec es			Q.	P (mm)	L (mm)
001				2	28x135	4650
002				13	28x135	4450
003	100 SPARE BEAM-ERZATZBOHLE-FAISCEAU DE RECHANGE 100 			1	28x135	4450
005	100 1744 100 			3	28x68	2000
006	100 1744 100 			39	28x135	2000
008	567 306 			15	28x135	901
009	100 567 			15	28x135	695
011	306 100 			15	28x135	434
W1-1 W2-1 W3-1				1 1 1		
FBI1	FOUNDATION - FUNDAMENT - FONDATION (IMM) 			4	70x45	4100
FBI2	FOUNDATION - FUNDAMENT - FONDATION (IMM) 			2	70x45	1790
RB1	ROOF BEAM - DACHBALKEN - PANNE DE TOIT 			1	43x140	4650
F-1	FLOOR BOARDS-FUSSBODENBRETTER-LAME DE PLANCHER	 	or-oder-ou	48+2 38+2	88x18 114x18	1738
R-1	ROOF BOARDS - DACHBRETTER - VOLIGES	 	or-oder-ou	53+1 41+1	88x18 114x18	2225
FF-1	FLOOR FILLET-FUSSBODENLEISTE - CORNIERE DE FINITION DU PLANCHER				18x35	17 m.
GB-1	GABLE MOULDING - GIEBELLEISTE - PLANCHE DE RIVE			2	18x120	2246
EB-1	EAVES BOARD - TRAUFBRETT - BANDEAU DE TOIT			2	18x120	4688
ES-1	ROOF EDGE REINFORCEMENT - DACHRANDVERSTÄRKUNG - CORNIERE DE RENFORT DE BORD DE TOIT			2	30x40	4650
SS-1	STORM PROTECTION - STURMLEISTE LATTE ANTI-TEMPETE			2	18x35	1795
SS-2	STORM PROTECTION - STURMLEISTE LATTE ANTI-TEMPETE			2	18x35	2045
GS-1	ROOFING FELT FILLET - DACHPAPPENLEISTE - BAGUETTE DE FIXATION DU FEUTRE BITUMEUX			2	18x70	2195
GS-2	ROOFING FELT FILLET - DACHPAPPENLEISTE - BAGUETTE DE FIXATION DU FEUTRE BITUMEUX			1	18x70	4688
HB	HAMMER BLOCK - SCHLAGHOLZ - CALLE DE FRAPPE			2		
HS	SCREW FOR GABLE MOULDING - SCHRAUBEN FÜR GIEBELLEISTE - VIS DE FIXATION POUR PLANCHE DE RIVE			20	ø4.5x50	
Name-Name-Nom 2805900		Date-Datum-Date 12.05.2022		Page-Seite-Page 1/2		

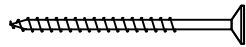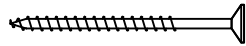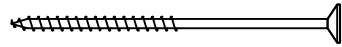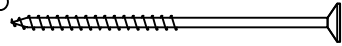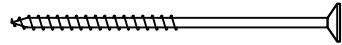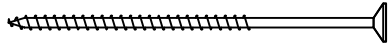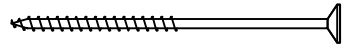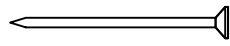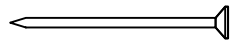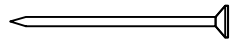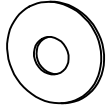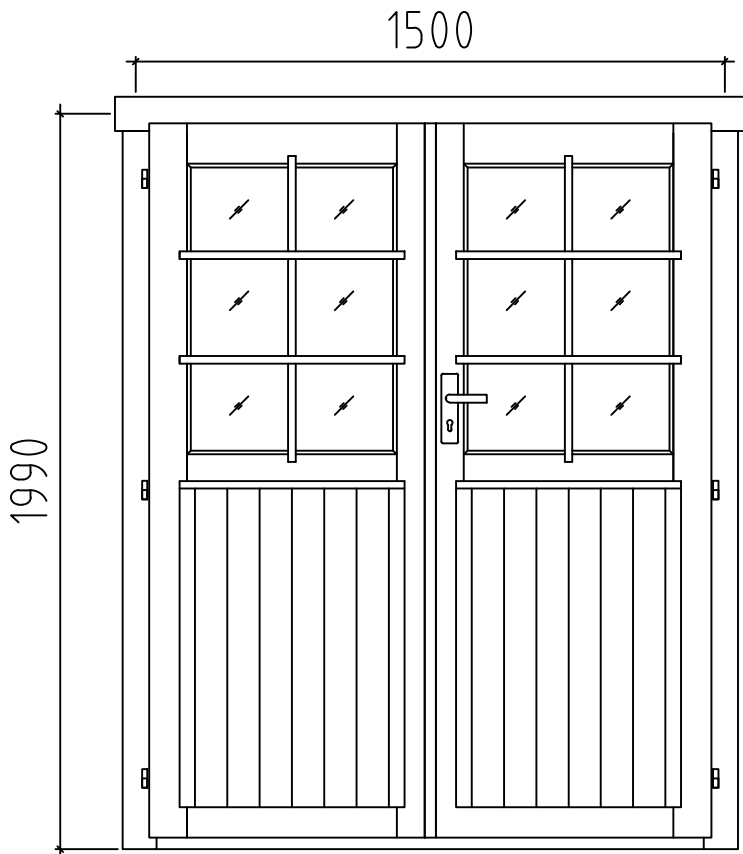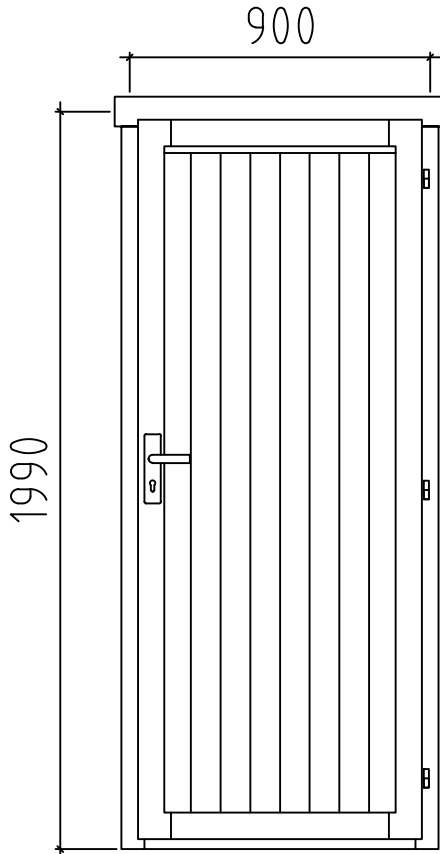Pos	2805900 Piece list - Stückliste - Liste des pieces	Q.	P (mm)	L (mm)
HS	SCREW FOR EAVES BOARDS - SCHRAUBEN FÜR TRAUFBRETTER - VIS DE FIXATION POUR BANDEAU DE TOIT 	20	ø4.5x50	
HS	SCREW FOR ROOF EDGE REINFORCEMENT - SCHRAUBEN FÜR DACHRANDVERSTÄRKUNG - VIS POUR RENFORT DE BORD DE TOIT 	20	ø4.5x50	
HS	SCREW FOR ROOFING FELT FILLET - SCHRAUBEN FÜR DACHPAPPENLEISTE - VIS POUR BAGUETTE FIXATION FEUTRE BITUMEUX 	20	ø4.5x50	
HS	SCREW FOR 1. WALL BEAM - SCHRAUBE FÜR 1. BOHLENREIHE - VIS DE FIXATION DES FONDATIONS 	8	ø5x120	
HS	SCREW FOR FUNDAMENT - SCHRAUBEN ZUR BEFESTIGUNG FUNDAMENT - VIS POUR FONDATION 	16	ø5x120	
HS	SCREW FOR GABLE - SCHRAUBEN FÜR GIEBEL - VIS POUR FIXATION DES PIGNONS 	9	ø5x120	
HS	SCREW FOR ROOF BEAMS - SCHRAUBEN FÜR DACHBALKEN - VIS POUR PANNE DE TOIT 	3	ø6x160	
HS	SCREW FOR 1. WALL BEAM - SCHRAUBE FÜR 1. BOHLENREIHE - VIS DE FIXATION DES FONDATIONS 	6	ø6x160	
NF	ZN NAIL FOR ROOF - ZN NÄGEL FÜR DACHBRETTER - POINTE POUR TOIT 	170	ø2.5x60	
NF	ZN NAIL FOR FLOOR - ZN NÄGEL FÜR FUSSBODENBRETTER - CLOUS POUR PLANCHER 	210	ø2.5x60	
NF	ZN NAIL FOR FLOOR FILLETS - ZN NÄGEL FÜR FUSSBODENLEISTEN - POINTE POUR PANNEAUX DE PLANCHER 	34	ø2x40	
HS	SCREW FOR STORM PROTECTION - SCHRAUBE FÜR STURMLEISTE - VIS POUR LAME ANTI-TEMPETE 	12	ø6x50	
SM6	WASHER FOR STORM PROTECTION - DICHTSCHEIBE FÜR STURMLEISTE - RONDELLE POUR LAME ANTI-TEMPETE 	12	M6x18	
	DOOR-TÜR-PORTE, AST 	R	1	1500x1990
	DOOR-TÜR-PORTE, AST 	R	1	900x1990
Name-Name-Nom 2805900		Date-Datum-Date 12.05.2022		Page-Seite-Page 2 / 2