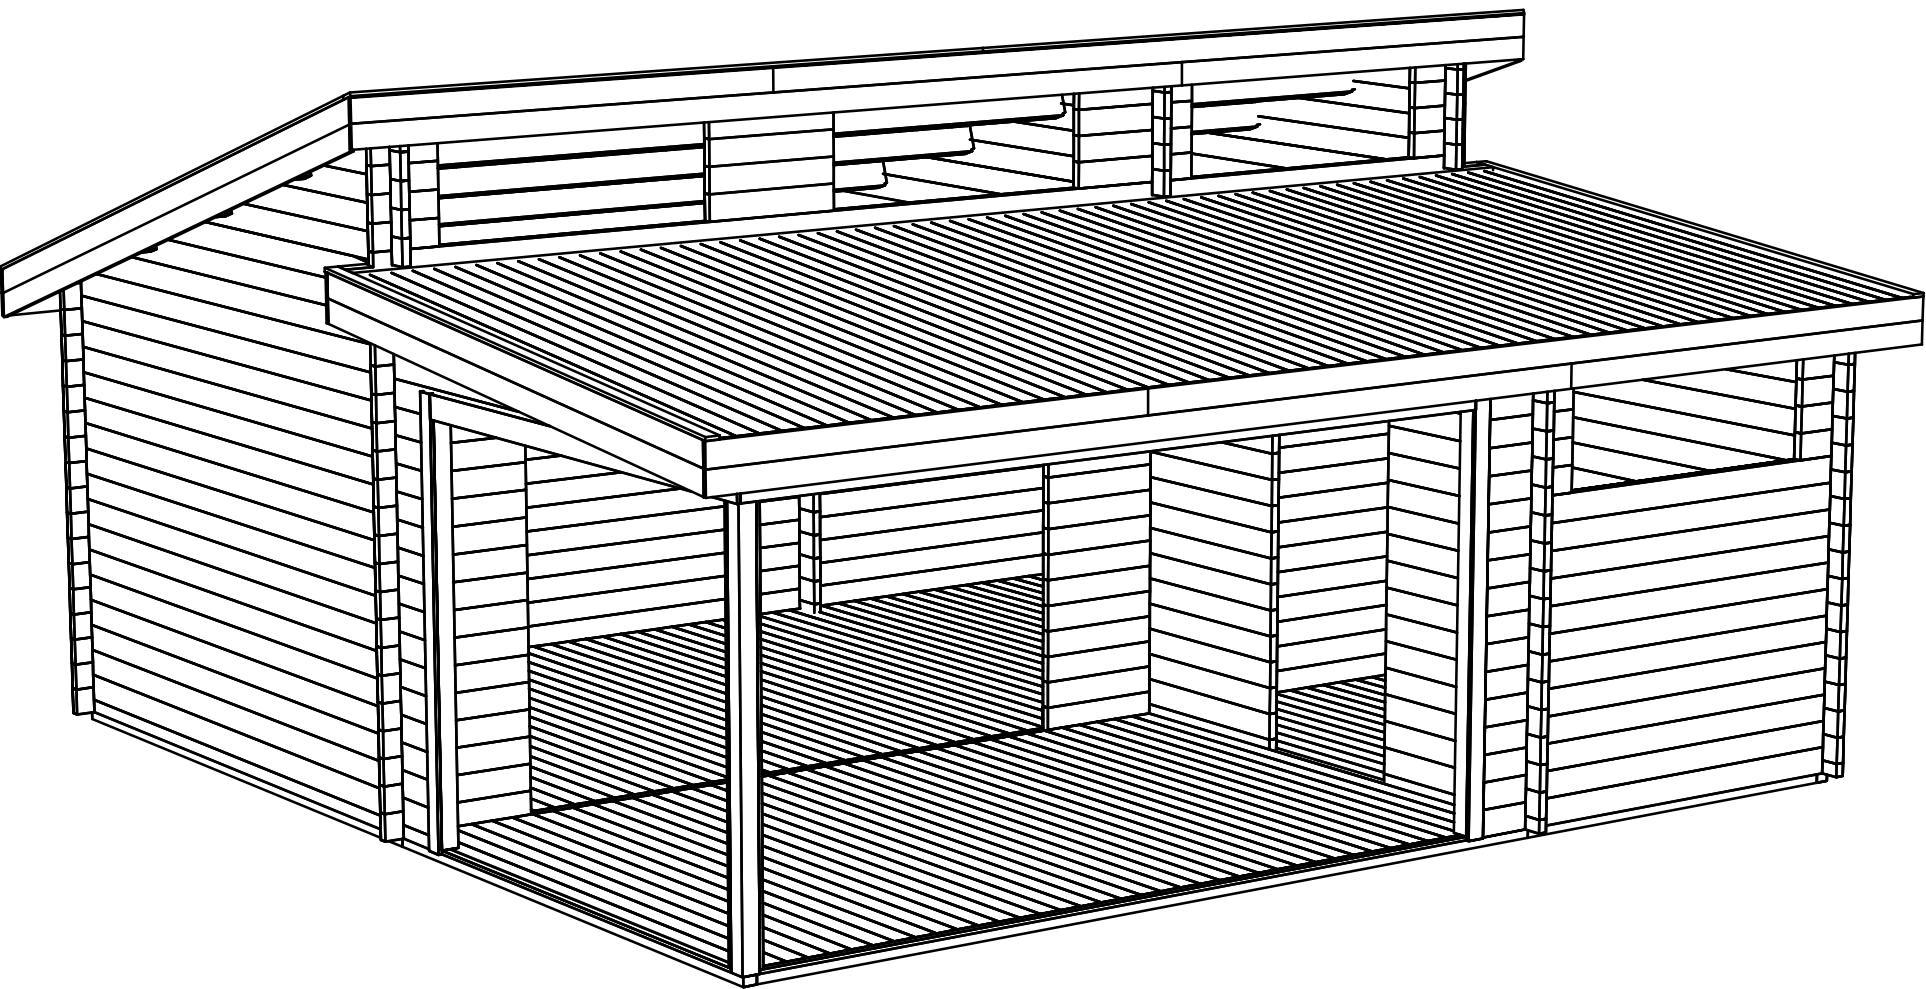
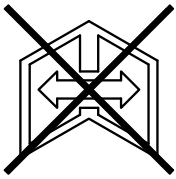
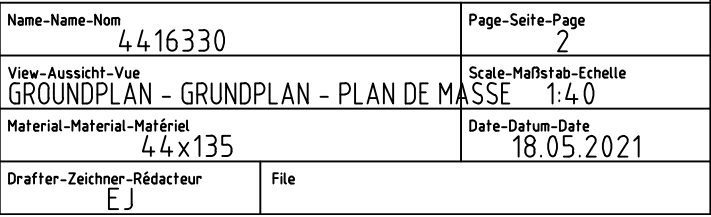
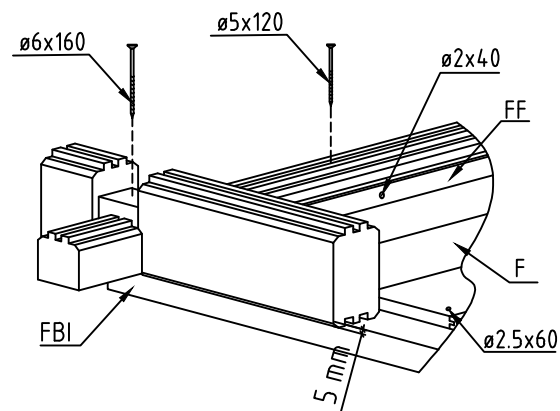
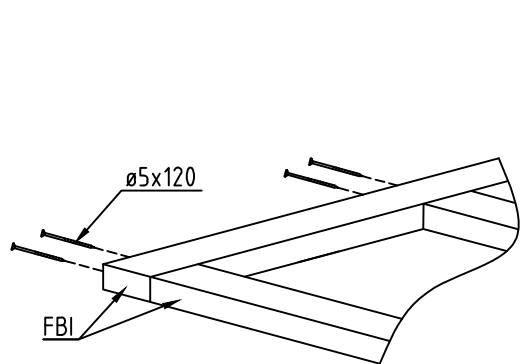
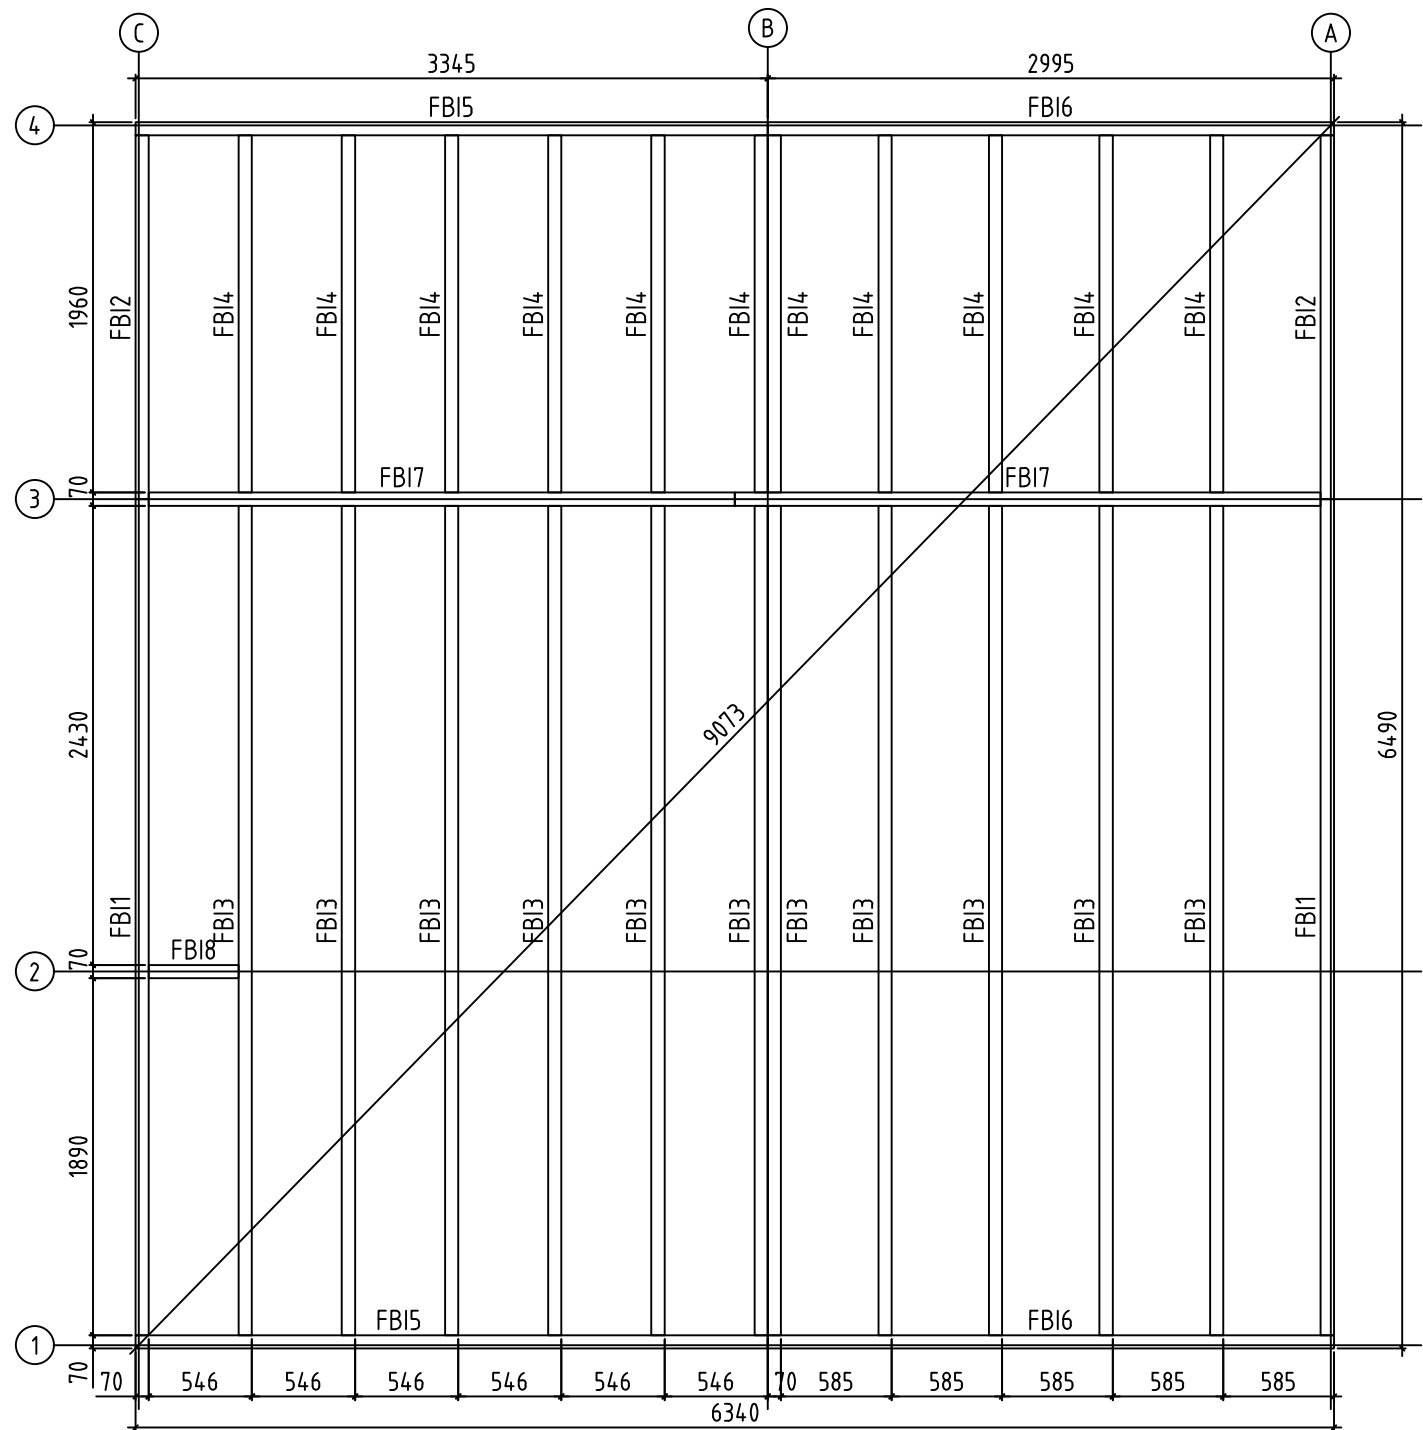


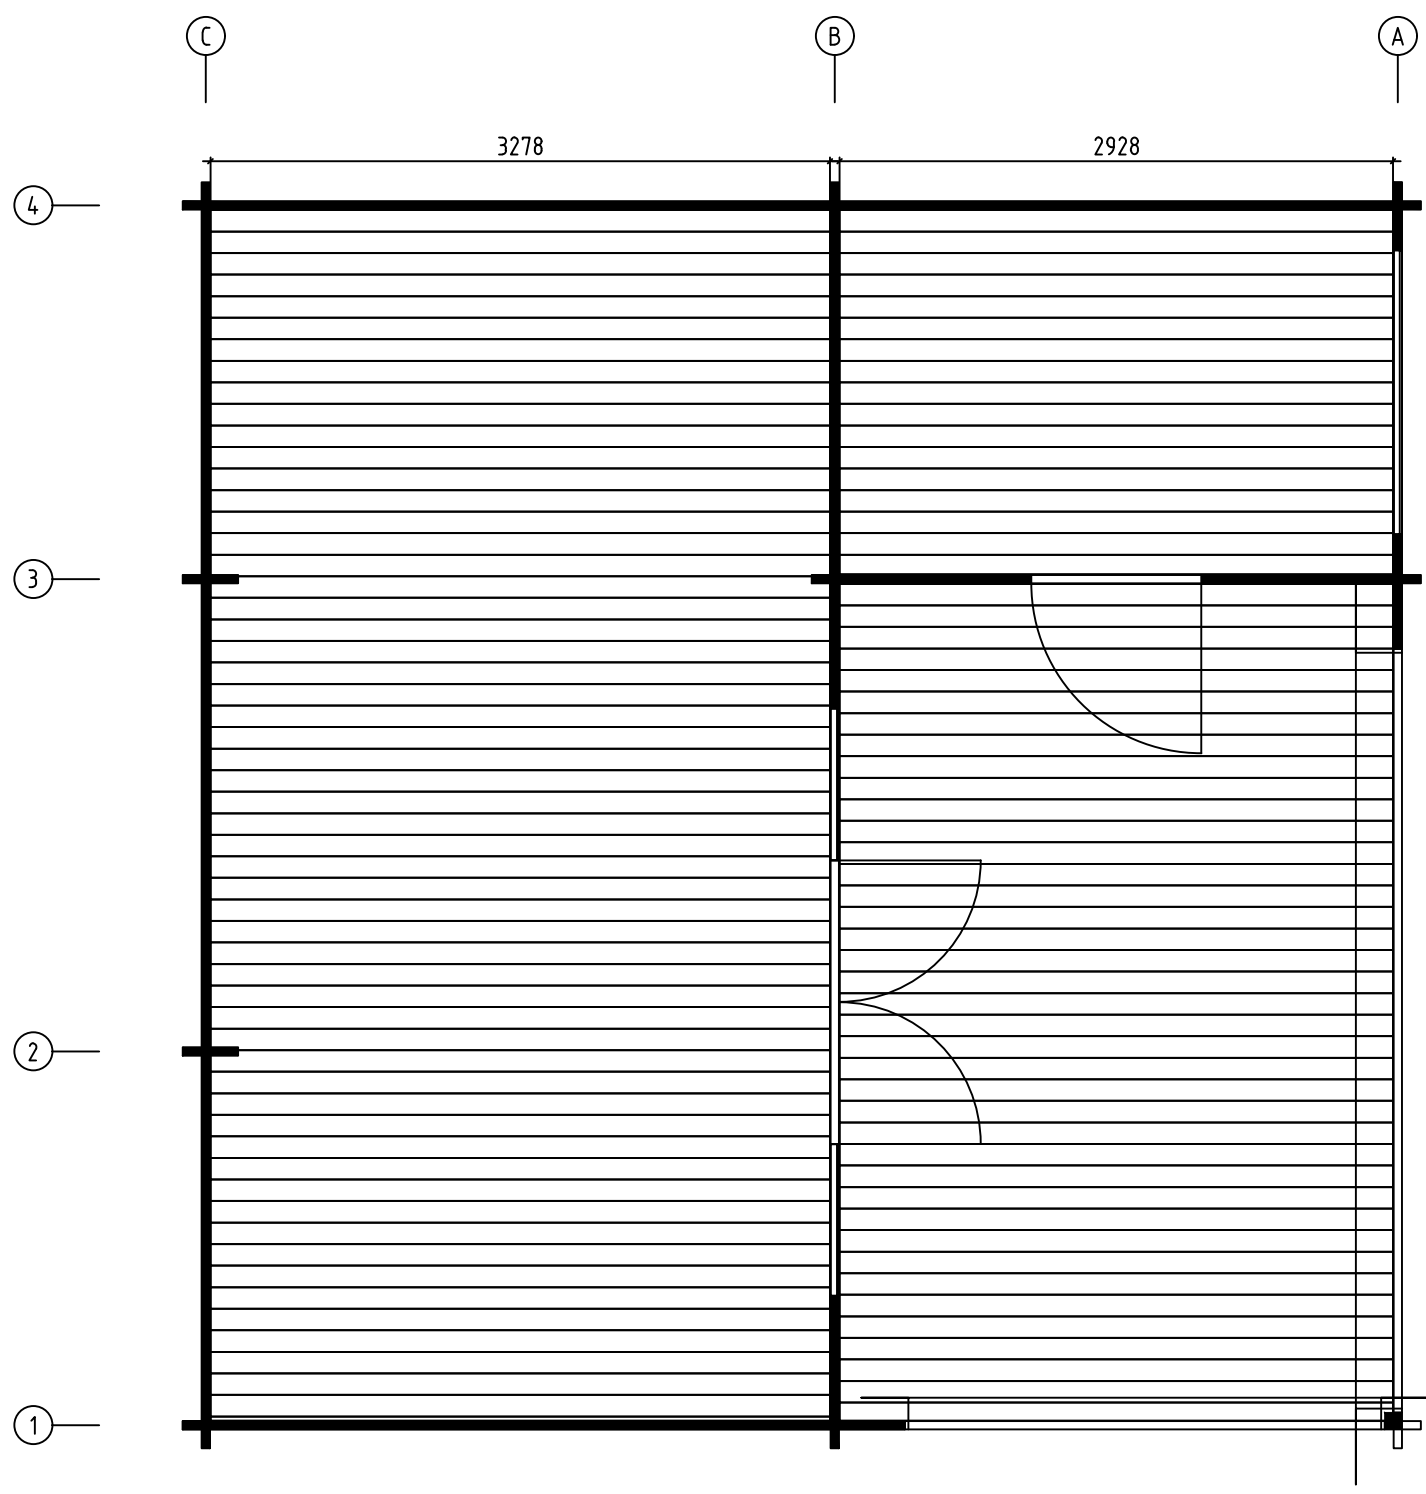


Name-Name-Nom 4 4 16330		Page-Seite-Page 1
View-Aussicht-Vue 3D		Scale-Maßstab-Echelle 1:4 0
Material-Material-Matériel 4 4 x135		Date-Datum-Date 18.05.2021
Drafter-Zeichner-Rédacteur EJ		File



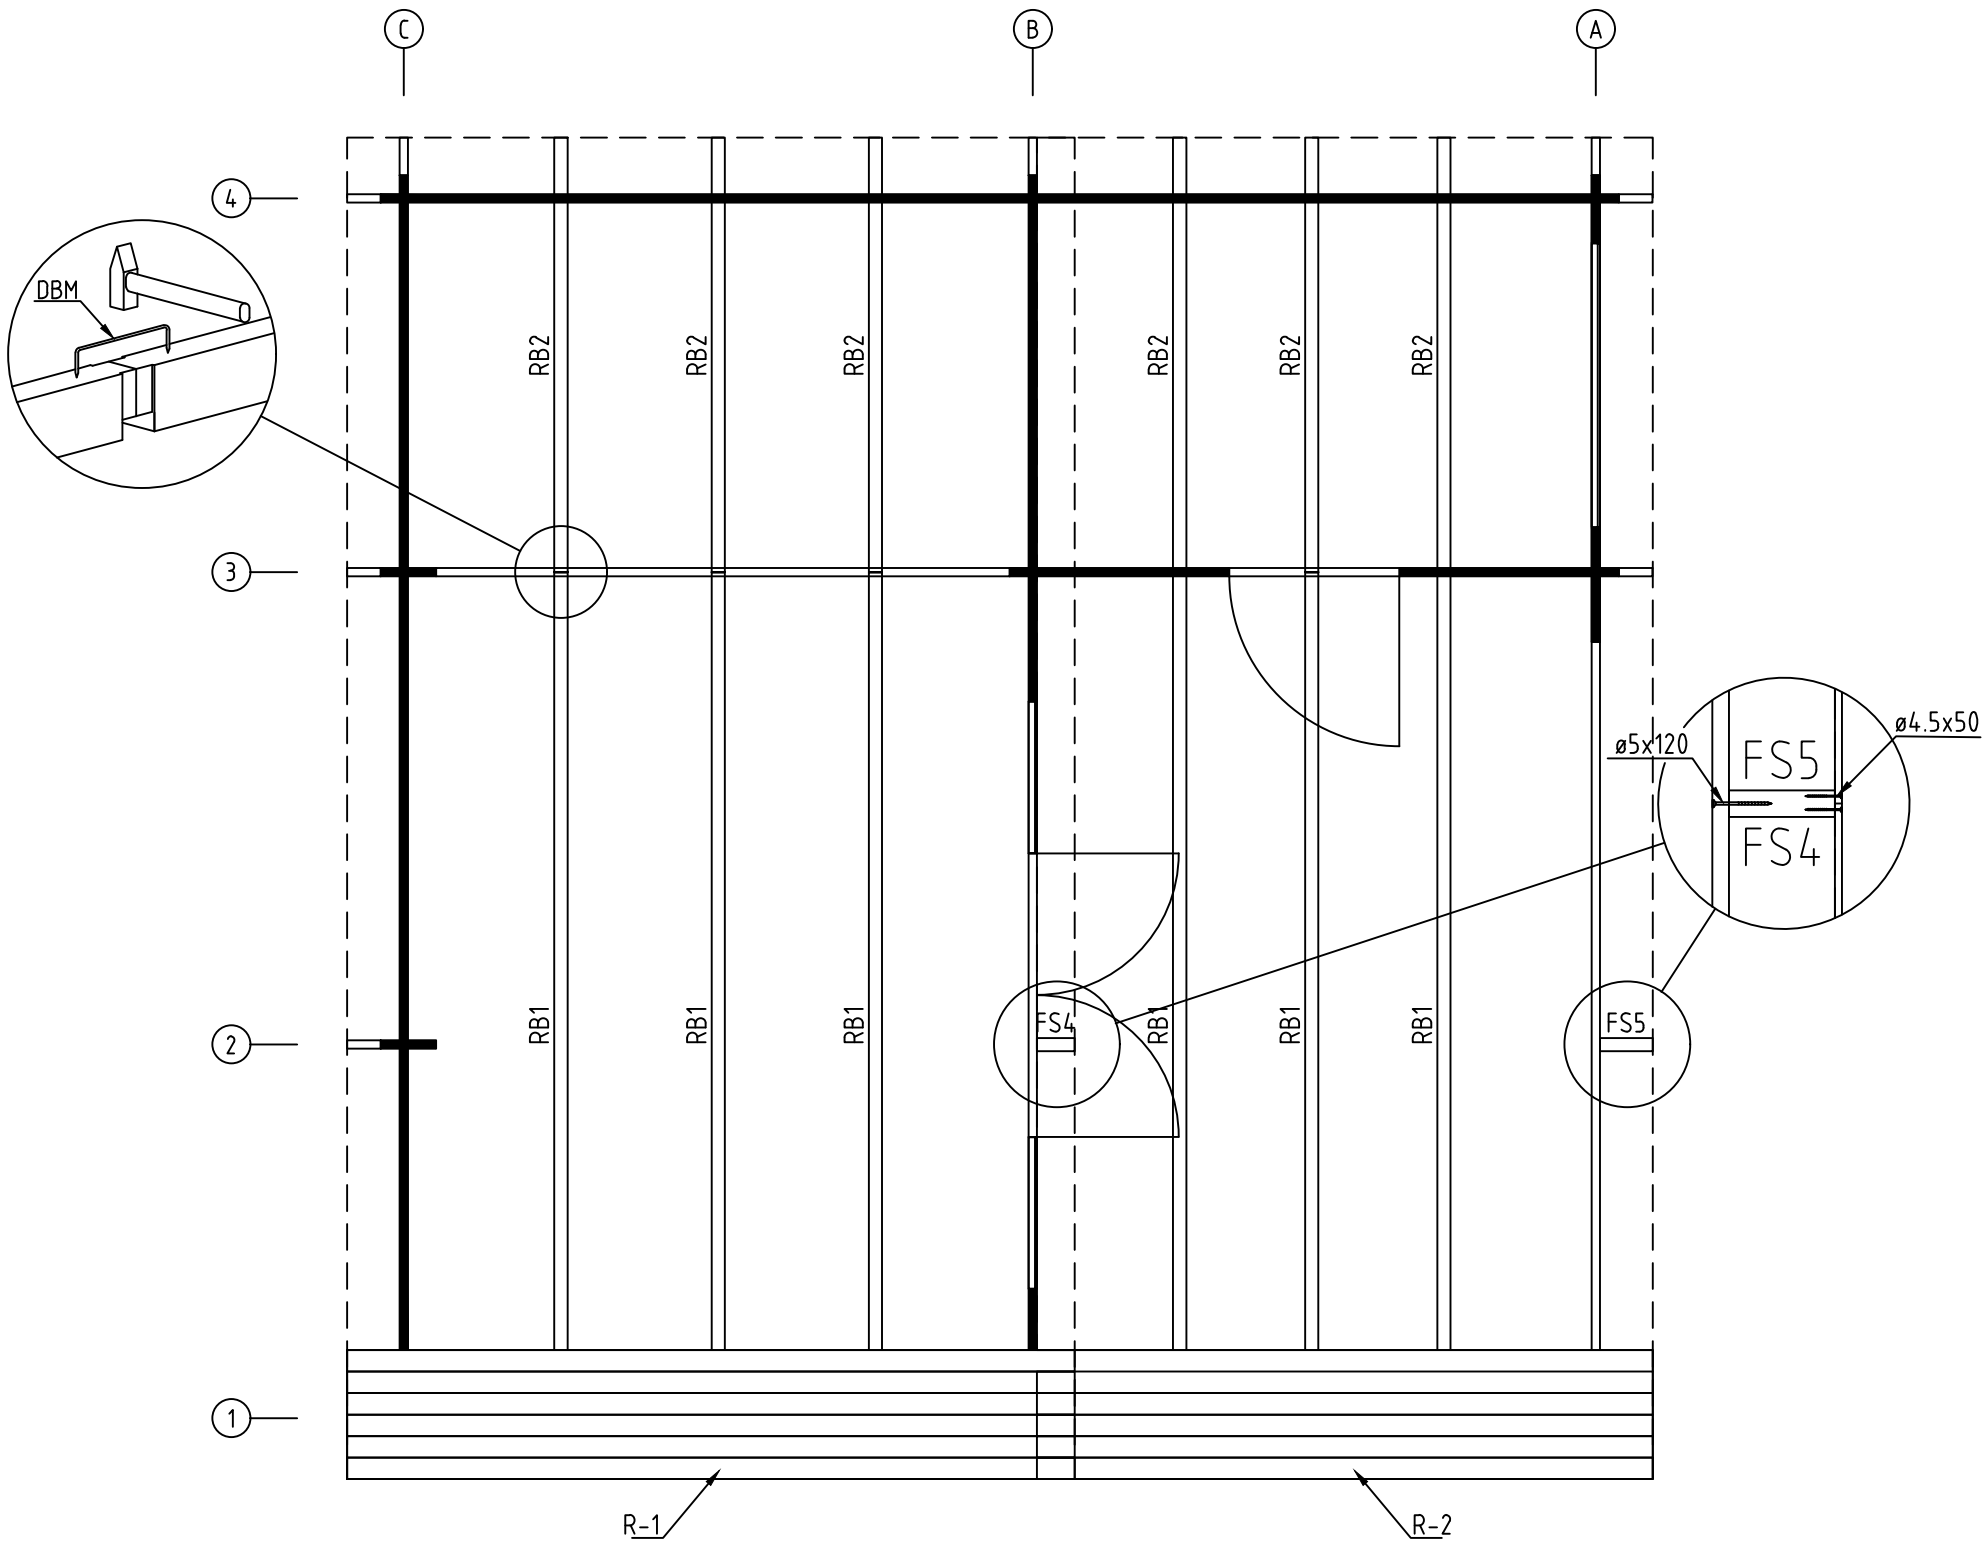


Name-Name-Nom 4 4 16330		Page-Seite-Page 3
View-Aussicht-Vue FOUNDATION - FUNDAMENT - FONDATION		Scale-Maßstab-Echelle 1:40
Material-Material-Matériel 44x135		Date-Datum-Date 18.05.2021
Drafter-Zeichner-Rédacteur EJ	File	

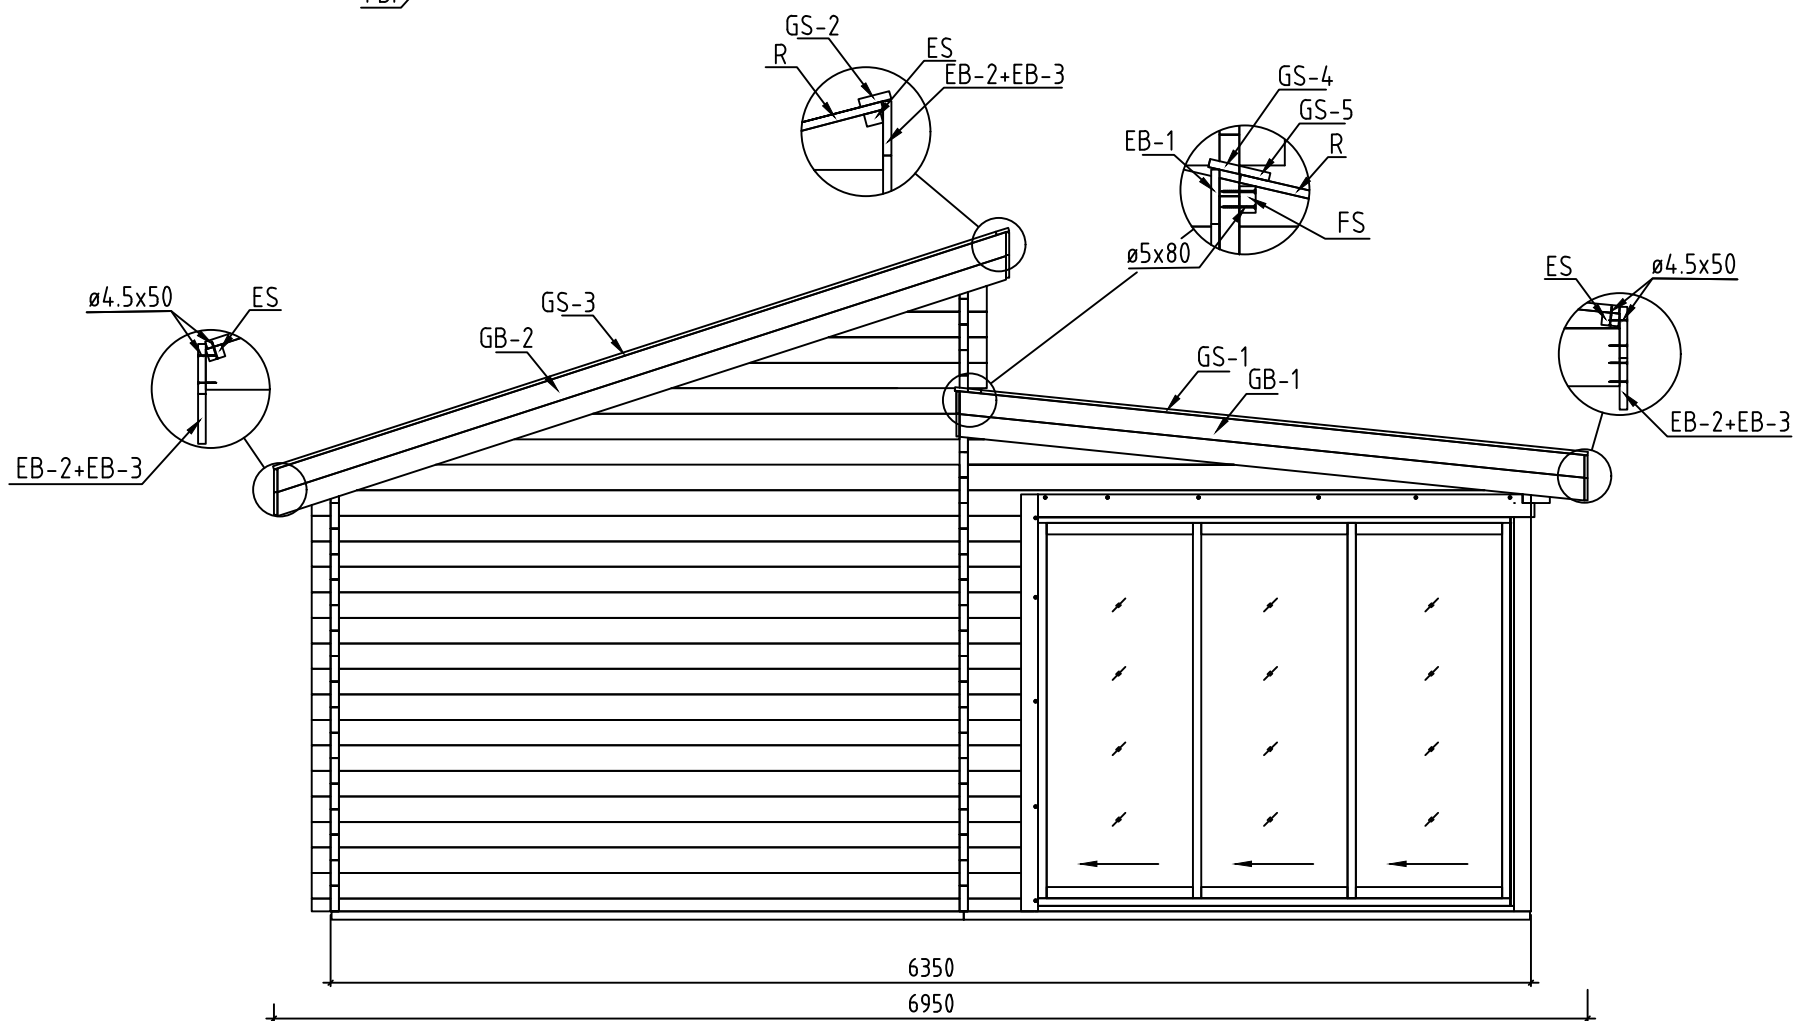
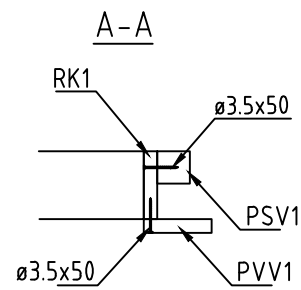
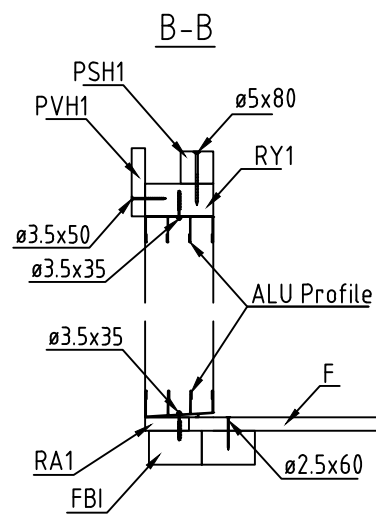
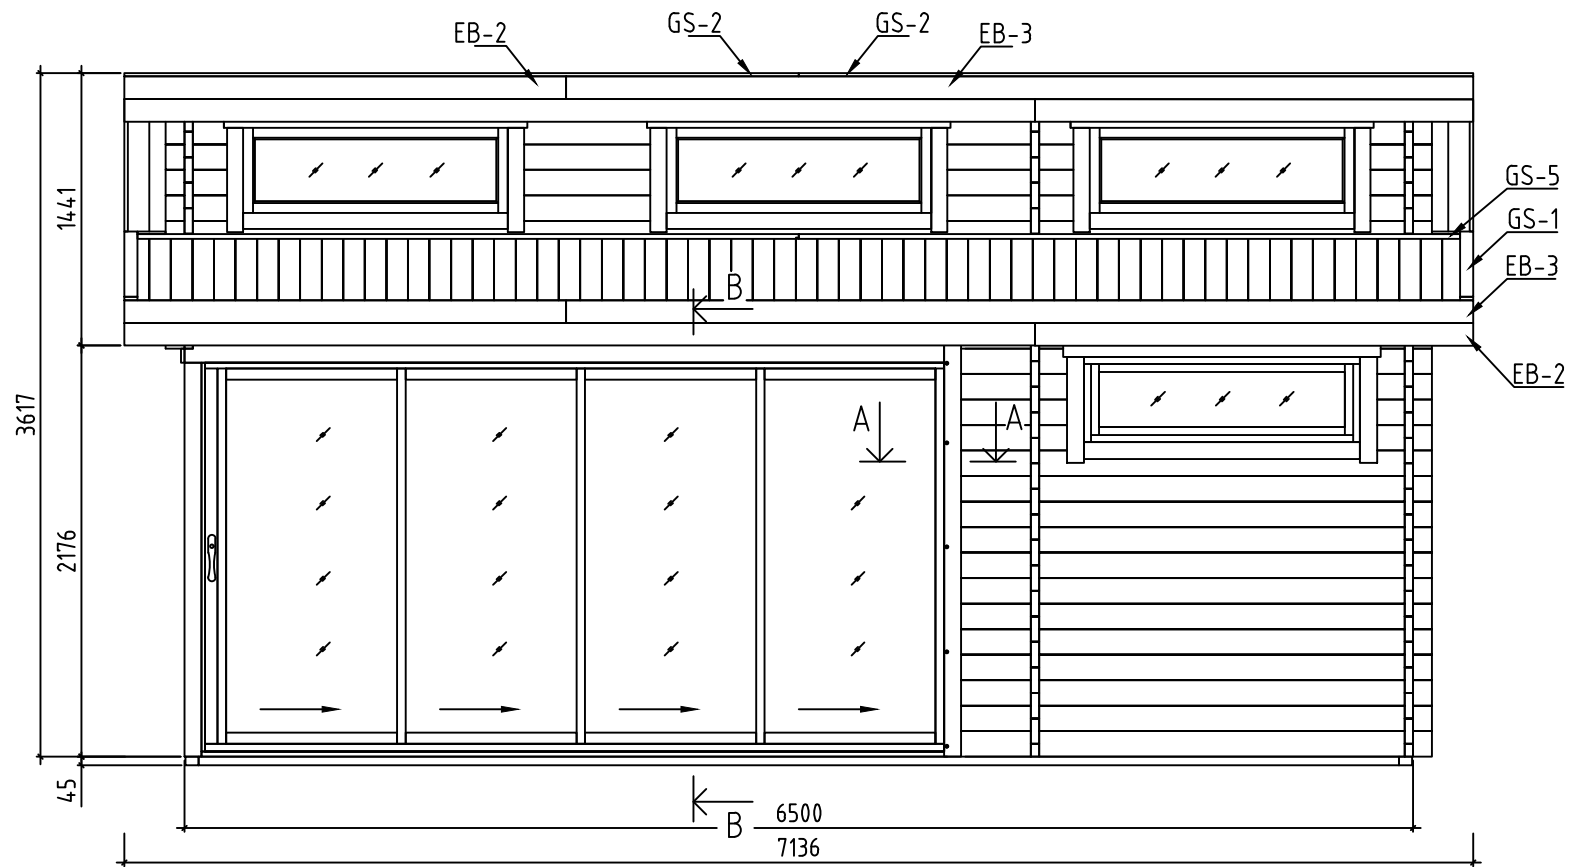


ALU op.1 Lay floor boards before installing doors
Fussbodenbretter verlegen vor Montage von ALU- Türen

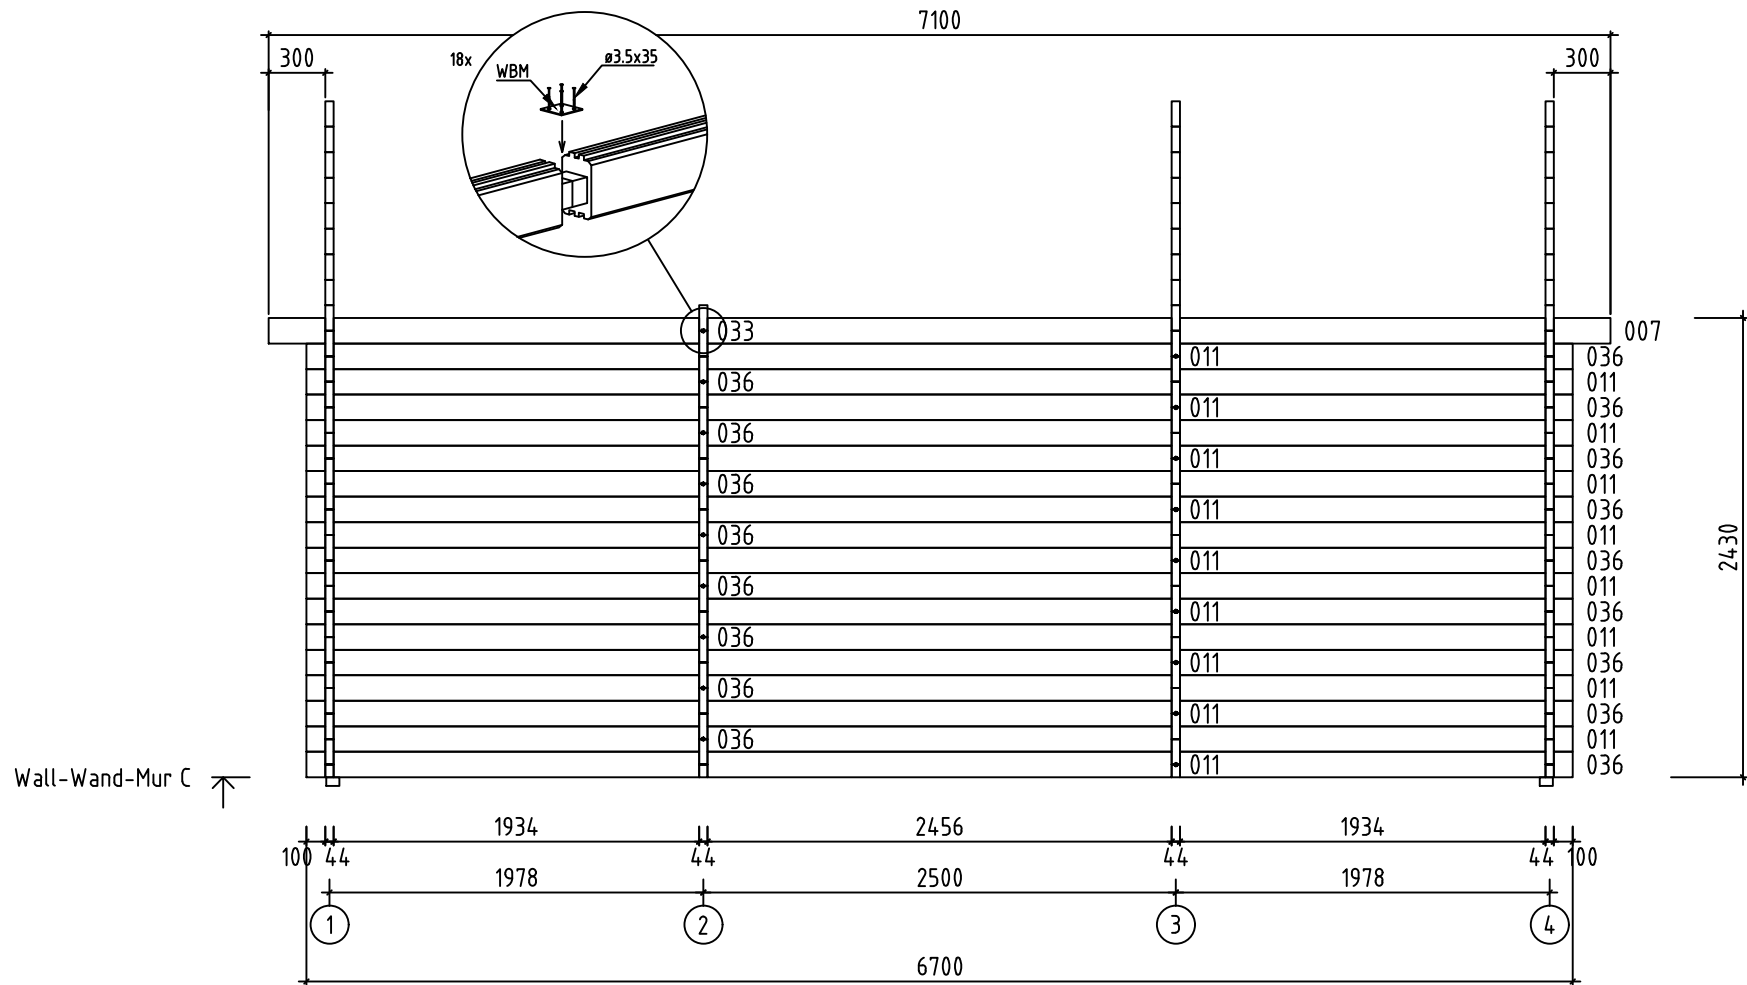
Name-Name-Nom 4 4 16330		Page-Seite-Page 4
View-Aussicht-Vue FLOOR BOARDS-FUSSBODENBRETTTER-LAME DE PLANCHER		Scale-Maßstab-Echelle
Material-Material-Matériel 44x135		Date-Datum-Date 18.05.2021
Drafter-Zeichner-Rédacteur EJ	File	



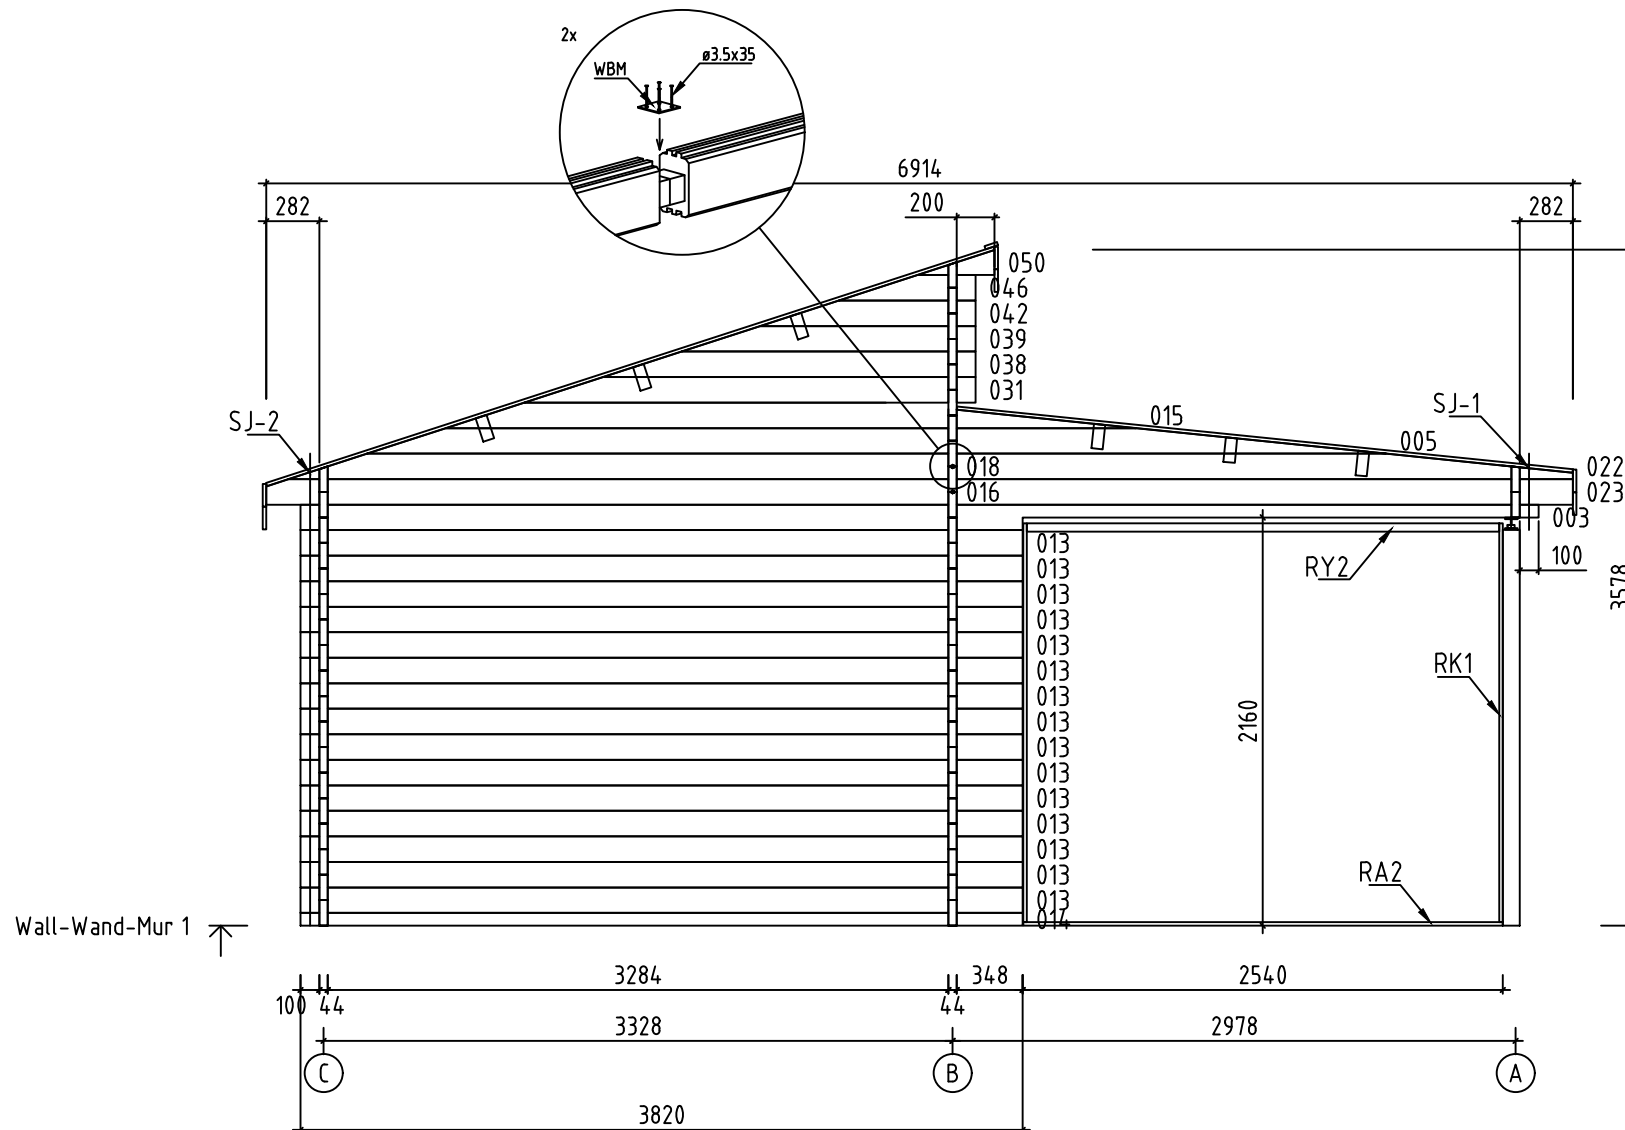
Name-Name-Nom	4 4 16330	Page-Seite-Page	5
View-Aussicht-Vue	ROOF PLAN-DACH-PLAN-PLAN DU TOIT	Scale-Maßstab-Echelle	1:40
Material-Material-Matériel	44x135	Date-Datum-Date	18.05.2021
Drafter-Zeichner-Rédacteur	EJ	File	



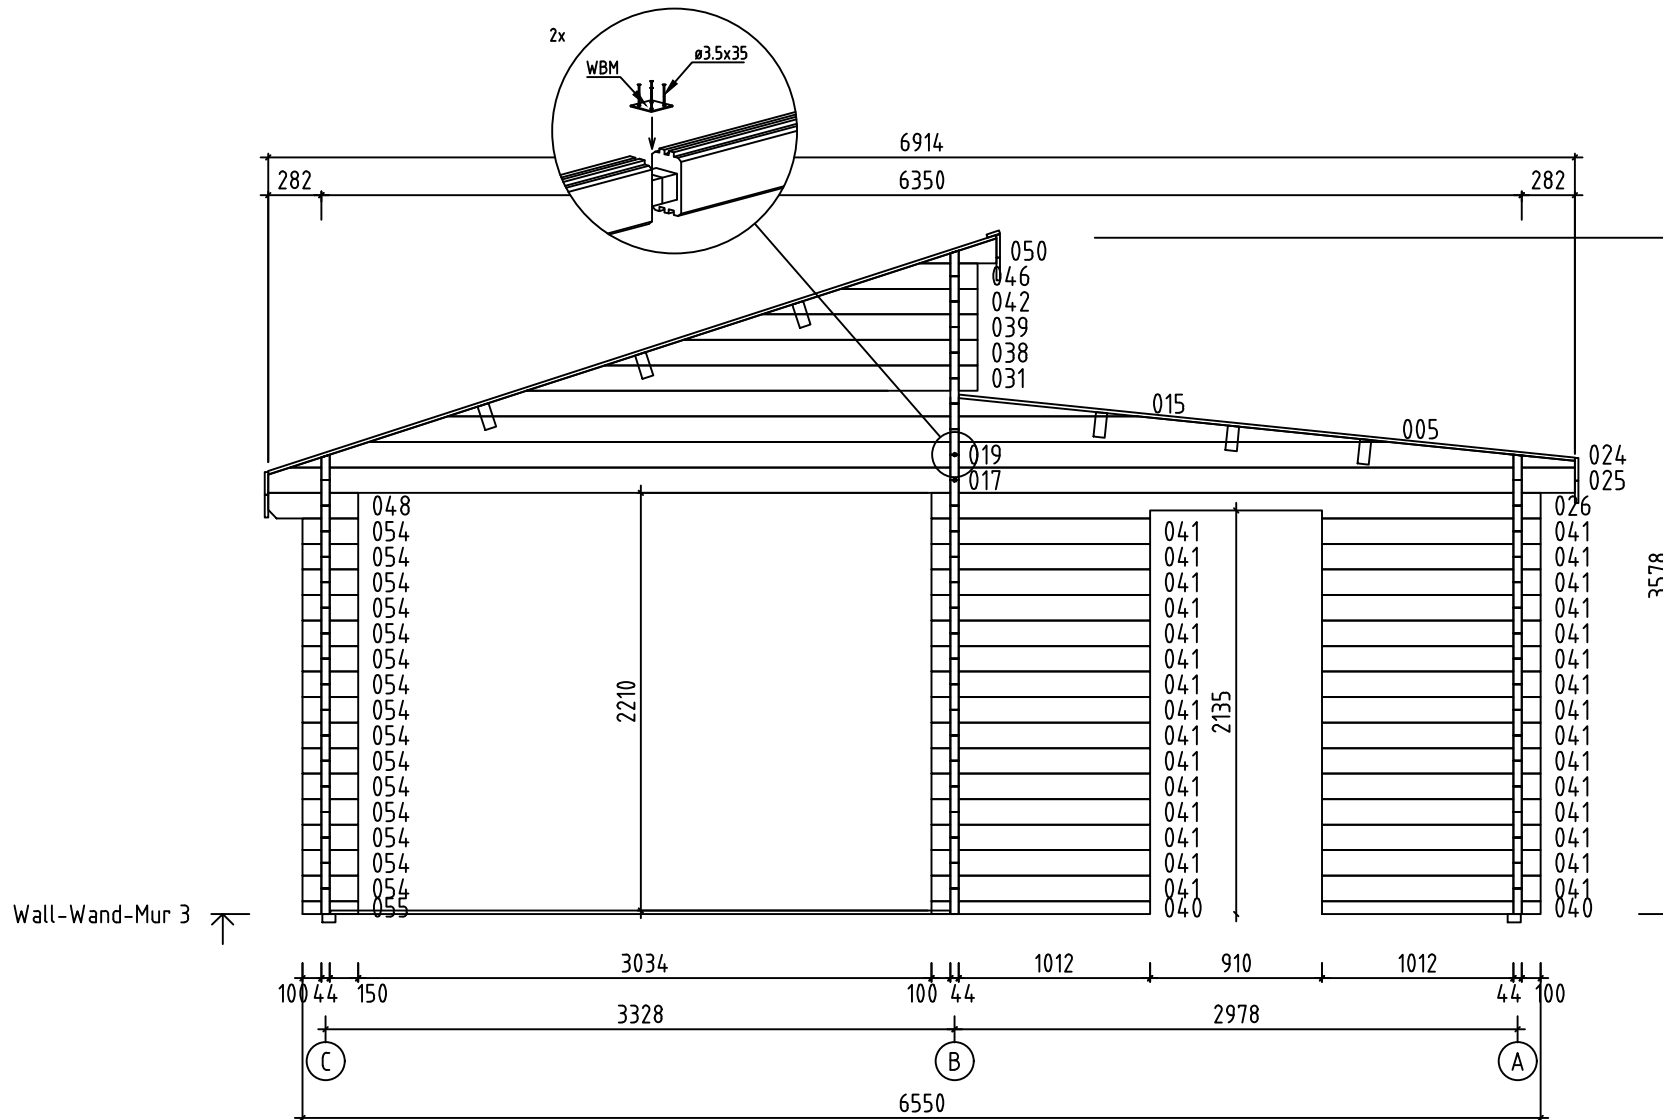
Name-Name-Nom	4 4 16330	Page-Seite-Page	6
View-Aussicht-Vue	VIEWS-ANSICHTEN-VUE DES MURS	Scale-Maßstab-Echelle	1:40
Material-Material-Matériau	44x135	Date-Datum-Date	18.05.2021
Drafter-Zeichner-Rédacteur	EJ	File	



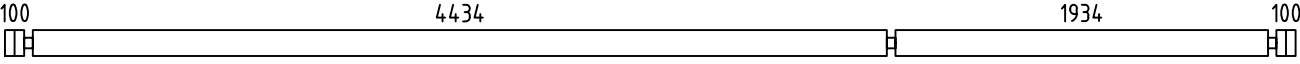
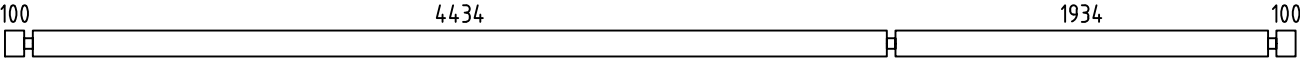
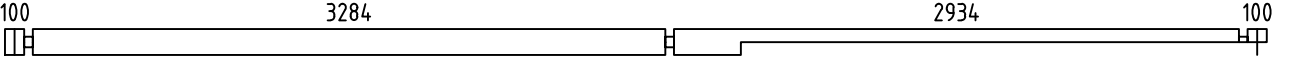
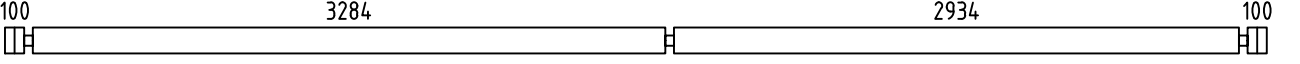
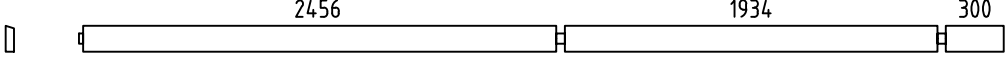
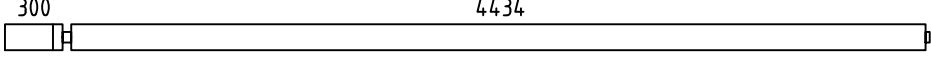
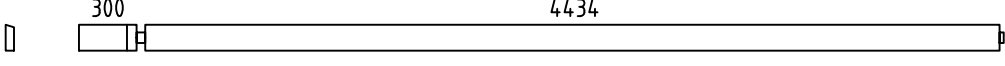
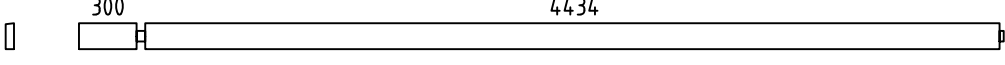
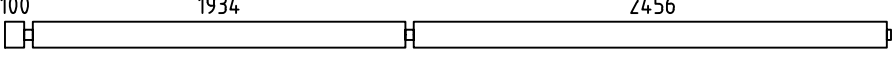
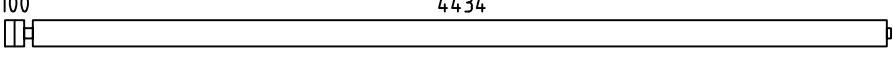
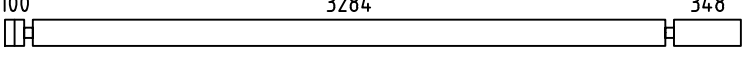
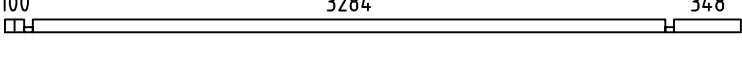
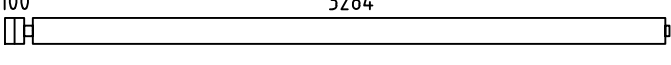
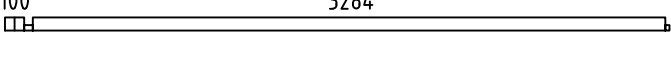
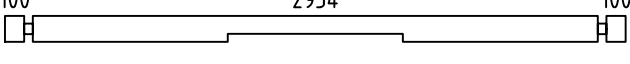
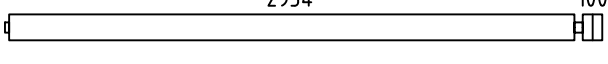
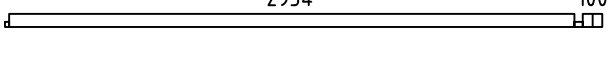
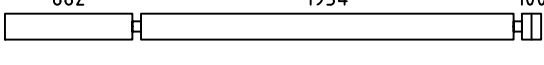
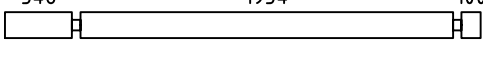
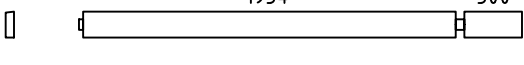
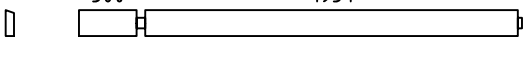
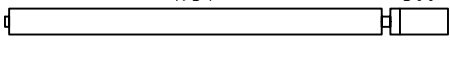
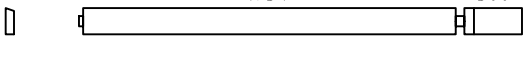
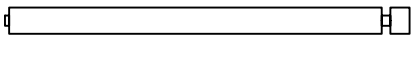
Name-Name-Nom	4 416330	Page-Seite-Page	9
View-Aussicht-Vue	Wall-Wand-Mur C	Scale-Maßstab-Echelle	1:40
Material-Material-Matériau	4.4x13.5	Date-Datum-Date	18.05.2021
Drafter-Zeichner-Rédacteur	EJ	File	

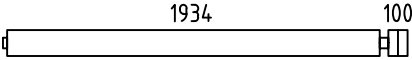
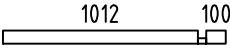
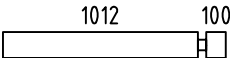
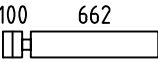
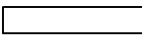
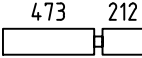
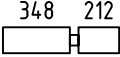
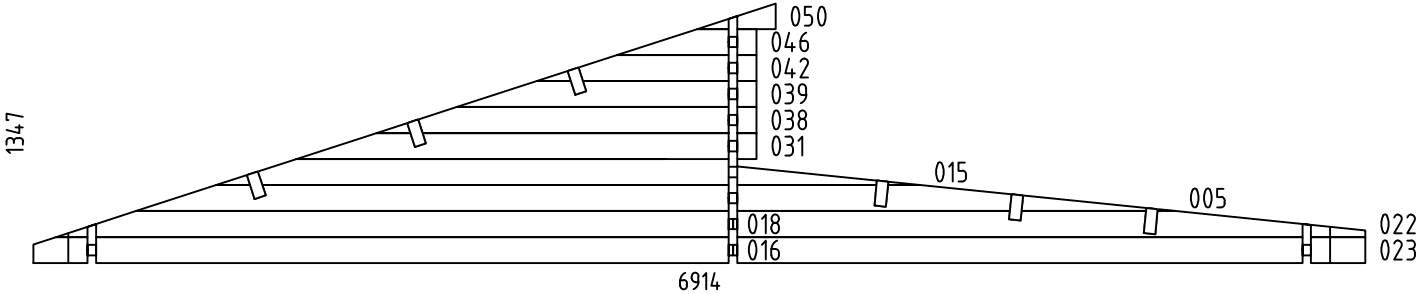
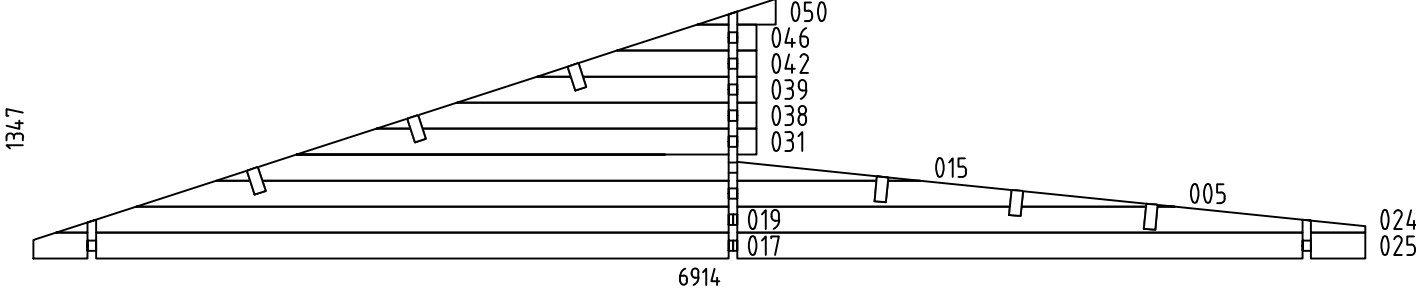
 


 
 
 
 
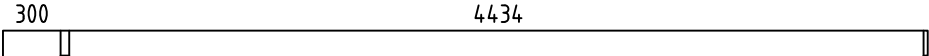
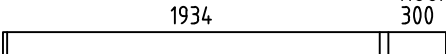
Name-Name-Nom 4416330		Page-Seite-Page 10
View-Aussicht-Vue Wall-Wand-Mur 1		Scale-Maßstab-Echelle 1:40
Material-Material-Matériel 4.4x13.5		Date-Datum-Date 18.05.2021
Drafter-Zeichner-Rédacteur E J	File	

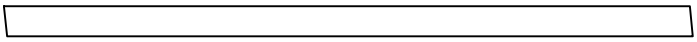
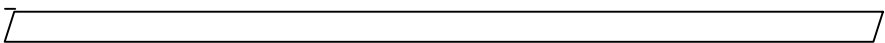
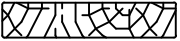
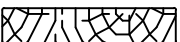
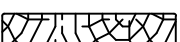
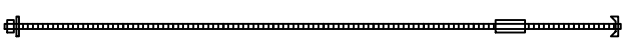
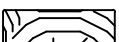
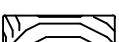
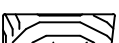
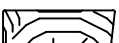


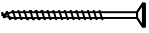
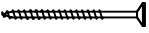
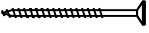
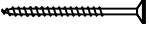
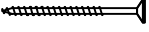
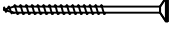
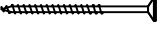
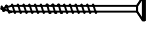
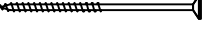
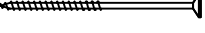
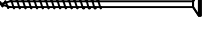
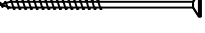
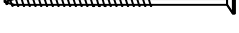
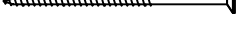
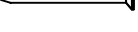
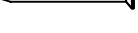
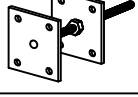
Name-Name-Nom 4 4 16330		Page-Seite-Page 12
View-Aussicht-Vue Wall-Wand-Mur 3		Scale-Maßstab-Echelle 1:40
Material-Material-Matériel 4.4x13.5		Date-Datum-Date 18.05.2021
Drafter-Zeichner-Rédacteur E J	File	

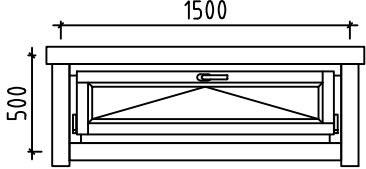
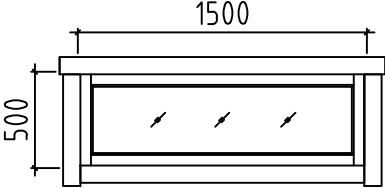
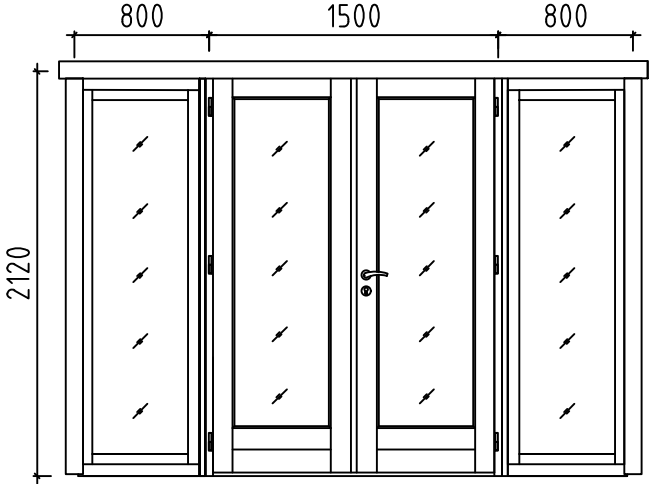
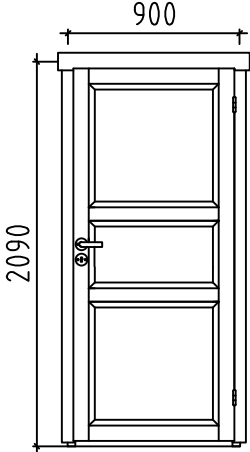
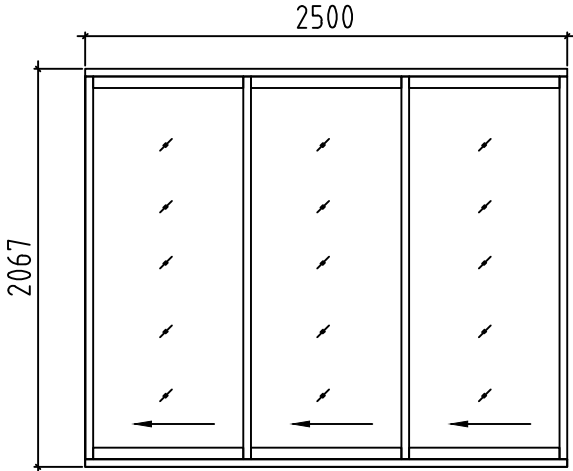
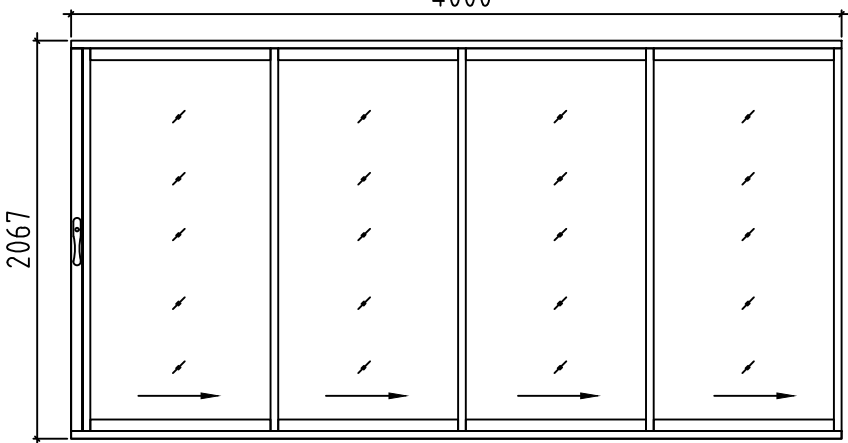
Pos	4416330 Piece list - Stückliste - Liste des pieces	Q.	P (mm)	L (mm)
001		3	44x135	6700
002		1	44x135	6700
003		1	44x135	6550
004		6	44x135	6550
006		1	44x135	4800
007		1	44x135	4800
008		1	44x135	4800
009		1	44x135	4800
010		1	44x135	4800
011		17	44x135	4600
012		1	44x135	4600
013		15	44x135	3820
014		1	44x68	3820
020		10	44x135	3450
021		1	44x68	3450
026		1	44x135	3222
027		10	44x135	3100
028		1	44x68	3100
029		16	44x135	2784
030		12	44x135	2470
032		1	44x135	2300
033		1	44x135	2300
034		1	44x135	2300
035		1	44x135	2300
036		17	44x135	2100
Name-Name-Nom 4416330		Date-Datum-Date 18.05.2021		Page-Seite-Page 1/6

Pos	4416330 Piece list - Stückliste - Liste des pieces	Q.	P (mm)	L (mm)
037		1	44x135	2100
040		2	44x68	1156
041		30	44x135	1156
043		16	44x135	806
044		4	44x135	729
045		4	44x135	729
047		4	44x135	604
048		2	44x135	476
049		1	44x135	476
051		1	44x135	358
052		8	44x135	356
053		4	44x135	356
054		30	44x135	294
055		2	44x68	294
W1-1 W4-1		1 1		
W3-1		1		
FBI1	FOUNDATION - FUNDAMENT - FONDATION (IMM) 	2	70x45	4425
FBI3	FOUNDATION - FUNDAMENT - FONDATION (IMM) 	11	70x45	4390
FBI5	FOUNDATION - FUNDAMENT - FONDATION (IMM) 	2	70x45	3345
FBI7	FOUNDATION - FUNDAMENT - FONDATION (IMM) 	2	70x45	3100
FBI6	FOUNDATION - FUNDAMENT - FONDATION (IMM) 	2	70x45	2995
Name-Name-Nom 4416330		Date-Datum-Date 18.05.2021		Page-Seite-Page 2/6

Pos	4416330 Piec ie list - Stückliste - Liste des pieces		Q.	P (mm)	L (mm)
FBI2	FOUNDATION - FUNDAMENT - FONDATION (IMM) 		2	70x45	1925
FBI4	FOUNDATION - FUNDAMENT - FONDATION (IMM) 		11	70x45	1890
FBI8	FOUNDATION - FUNDAMENT - FONDATION (IMM) 		1	70x45	476
FS5	FIXING SLAT - BEFESTIGUNGSLEISTE - TASSEAU FIXATION VOLIGE 		1	70x140	280
FS4	FIXING SLAT - BEFESTIGUNGSLEISTE - TASSEAU FIXATION VOLIGE 		1	70x140	200
FS2	FIXING SLAT - BEFESTIGUNGSLEISTE - TASSEAU FIXATION VOLIGE 		1	43x70	4434
FS3	FIXING SLAT - BEFESTIGUNGSLEISTE - TASSEAU FIXATION VOLIGE 		1	43x70	1934
FS1	FIXING SLAT - BEFESTIGUNGSLEISTE - TASSEAU FIXATION VOLIGE 		2	43x70	300
P1	POST - PFOSTEN - POTEAU 		1	90x90	2095
RA1	COVERING MOULDING - DECKUNGSPROFIL - PROFILS DE FINITION (IMM) 		1	18x43	4036
RA2	COVERING MOULDING - DECKUNGSPROFIL - PROFILS DE FINITION (IMM) 		1	18x43	2536
RY1	COVERING MOULDING - DECKUNGSPROFIL - PROFILS DE FINITION 		1	43x90	4000
RY2	COVERING MOULDING - DECKUNGSPROFIL - PROFILS DE FINITION 		1	43x90	2500
RK1	COVERING MOULDING - DECKUNGSPROFIL - PROFILS DE FINITION 		4	18x90	2110
PVH1	FASCIA BOARDS - ZIERLEISTEN - BAGUETTE DE BORDURE 		1	120x18	4108
PVH2	FASCIA BOARDS - ZIERLEISTEN - BAGUETTE DE BORDURE 		1	120x18	2626
PVV1	FASCIA BOARDS - ZIERLEISTEN - BAGUETTE DE BORDURE 		2	90x18	2205
PSH1	FASCIA BOARDS - ZIERLEISTEN - BAGUETTE DE BORDURE 		1	43x43	4100
PSH2	FASCIA BOARDS - ZIERLEISTEN - BAGUETTE DE BORDURE 		1	43x43	2600
PSV1	FASCIA BOARDS - ZIERLEISTEN - BAGUETTE DE BORDURE 		2	43x43	2110
RB1	ROOF BEAM - DACHBALKEN - PANNE DE TOIT 		6	70x140	4800
RB2	ROOF BEAM - DACHBALKEN - PANNE DE TOIT 		6	70x140	2300
F-1	FLOOR BOARDS-FUSSBODENBRETTER-LAME DE PLANCHER	 or-oder-ou	73+1 57+1	114x18 114x18	3278
F-2	FLOOR BOARDS-FUSSBODENBRETTER-LAME DE PLANCHER	 or-oder-ou	71+1 56+1	114x18 114x18	2928
R-1	ROOF BOARDS - DACHBRETTER - VOLIGES	 or-oder-ou	81+1 63+1	114x18 114x18	4048
Name-Name-Nom 4416330			Date-Datum-Date 18.05.2021	Page-Seite-Page 3/6	

Pos	4416330 Piece list - Stückliste - Liste des pieces		Q.	P (mm)	L (mm)
R-2	ROOF BOARDS - DACHBRETTER - VOLIGES	 or-oder-ou	81+1 63+1	114x18 114x18	3275
FF-1	FLOOR FILLET-FUSSBODENLEISTE - CORNIERE DE FINITION DU PLANCHER			18x35	46 m.
GB-1	GABLE MOULDING - GIEBELLEISTE - PLANCHE DE RIVE		4	18x120	3335
GB-2	GABLE MOULDING - GIEBELLEISTE PLANCHE DE RIVE		4	18x120	4092
EB-1	EAVES BOARD - TRAUFBRETT - BANDEAU DE TOIT		4	18x120	318
EB-2	EAVES BOARD - TRAUFBRETT - BANDEAU DE TOIT		6	18x120	2319
EB-3	EAVES BOARD - TRAUFBRETT - BANDEAU DE TOIT		6	18x120	4819
ES-1	ROOF EDGE REINFORCEMENT - DACHRANDVERSTÄRKUNG - CORNIERE DE RENFORT DE BORD DE TOIT		6	30x40	300
ES-2	ROOF EDGE REINFORCEMENT - DACHRANDVERSTÄRKUNG - CORNIERE DE RENFORT DE BORD DE TOIT		4	30x40	1934
ES-3	ROOF EDGE REINFORCEMENT - DACHRANDVERSTÄRKUNG - CORNIERE DE RENFORT DE BORD DE TOIT		1	30x40	2456
ES-4	ROOF EDGE REINFORCEMENT - DACHRANDVERSTÄRKUNG - CORNIERE DE RENFORT DE BORD DE TOIT		2	30x40	4423
SJ-1	TREADED ROD M10 - GEWINDESTANGE M10 - TIGE FILETÉE M10		1		280
SJ-2	TREADED ROD M10 - GEWINDESTANGE M10 - TIGE FILETÉE M10		2		2430
SJ-3	TREADED ROD M10 - GEWINDESTANGE M10 - TIGE FILETÉE M10		1		2450
SJ-4	TREADED ROD M10 - GEWINDESTANGE M10 - TIGE FILETÉE M10		2		3540
GS-1	ROOFING FELT FILLET - DACHPAPPENLEISTE - BAGUETTE DE FIXATION DU FEUTRE BITUMEUX		2	18x70	3365
GS-2	ROOFING FELT FILLET - DACHPAPPENLEISTE - BAGUETTE DE FIXATION DU FEUTRE BITUMEUX		2	18x70	3568
GS-3	ROOFING FELT FILLET - DACHPAPPENLEISTE - BAGUETTE DE FIXATION DU FEUTRE BITUMEUX		2	18x70	4020
GS-4	ROOFING FELT FILLET - DACHPAPPENLEISTE - BAGUETTE DE FIXATION DU FEUTRE BITUMEUX		2	18x70	148
GS-5	ROOFING FELT FILLET - DACHPAPPENLEISTE - BAGUETTE DE FIXATION DU FEUTRE BITUMEUX		2	18x70	3498
HB	HAMMER BLOCK - SCHLAGHOLZ - CALLE DE FRAPPE		2		
RCM	ROOFBEAMS CONNECTING METAL - DACHBALKEN BEFESTIGUNGS- METALLE - CONNECTEUR MÉTALLIQUE POUR SOLIVES DE PLAFOND		6		
HS1	SCREW FOR WALLBEAMS CONNECTING METAL - SCHRAUBE FÜR WANDBOHLEN WANDBOHLEN BEFESTIGUNG METALLE -VIS POUR PATTE D'ASSEMBLAGE		154	ø3.5x35	
HS	SCREW FOR DOOR JAMB - SCHRAUBE FÜR TÜRRAHMEN - VIS DE FIXATION POUR MONTANT DE PORTE		34	ø4.5x50	
HS	SCREW FOR GABLE MOULDING (GB) - SCHRAUBEN FÜR GIEBELLEISTE (GB) - VIS DE FIXATION POUR PLANCHE DE RIVE (GB)		66	ø4.5x50	
Name-Name-Nom 4416330		Date-Datum-Date 18.05.2021	Page-Seite-Page 4/6		

Pos	4416330 Piece list - Stückliste - Liste des pieces		Q.	P (mm)	L (mm)
HS	SCREW FOR COVERING MOULDING - SCHRAUBEN FÜR DECKUNGSPROFIL - VIS DE FIXATION POUR PROFILS DE FINITION		34	ø4.5x50	
HS	SCREW FOR EAVES BOARDS (EB) - SCHRAUBEN FÜR TRAUFBRETTER (EB) - VIS DE FIXATION POUR BANDEAU DE TOIT (FB)		102	ø4.5x50	
HS	SCREW FOR ROOF EDGE REINFORCEMENT (ES) - SCHRAUBEN FÜR DACHRANDVERSTÄRKUNG (ES) - VIS POUR RENFORT DE BORD DE TOIT (ES)		52	ø4.5x50	
HS	SCREW FOR POST HEIGHT ADJUSTMENT (PR) - SCHRAUBEN FÜR REGULIERUNGSSCHRAUBE FÜR PFOSTEN (PR)- VIS DE FIXATION DE SUPPORT RÉGLABLE DE POTEAU (PR)		8	ø4.5x50	
HS	SCREW FOR ROOFING FELT FILLET (GS) - SCHRAUBEN FÜR DACHPAPPENLEISTE (GS) - VIS POUR BAGUETTE FIXATION FEUTRE BITUMEUX (GS)		50	ø4.5x50	
HS	SCREW FOR POST (P) - SCHRAUBEN FÜR PFOSTEN (P) - VIS DE FIXATION DES POTEUX (P)		2	ø4.5x70	
HS	SCREW FOR COVERING MOULDING - SCHRAUBEN FÜR DECKUNGSPROFIL - VIS DE FIXATION POUR PROFILS DE FINITION		34	ø4.5x80	
HS	SCREW FOR FIXING SLAT (43x70) - SCHRAUBEN FÜR BEFESTIGUNGSLEISTE (43x70) - VIS POUR TASSEAU FIXATION VOLIGE (43x70)		22	ø4.5x80	
HS	SCREW FOR 1. WALL BEAM - SCHRAUBE FÜR 1. BOHLENREIHE - VIS DE FIXATION DES FONDATIONS		10	ø5x120	
HS	SCREW FOR FUNDAMENT (FBI) - SCHRAUBEN ZUR BEFISTIGUNG FUNDAMENT (FBI) - VIS POUR FONDATION (FBI)		110	ø5x120	
HS	SCREW FOR GABLE - SCHRAUBEN FÜR GIEBEL - VIS POUR FIXATION DES PIGNONS		52	ø5x120	
HS	SCREW FOR FIXING SLAT (43x140) - SCHRAUBEN FÜR BEFESTIGUNGSLEISTE (43x140) - VIS POUR TASSEAU FIXATION VOLIGE (43x140)		4	ø5x120	
HS	SCREW FOR 1. WALL BEAM - SCHRAUBE FÜR 1. BOHLENREIHE - VIS DE FIXATION DES FONDATIONS		9	ø6x160	
HS	SCREW FOR ROOF BEAMS - SCHRAUBEN FÜR DACHBALKEN - VIS POUR PANNE DE TOIT		30	ø6x160	
HS	SCREW FOR Pos.002 - SCHRAUBEN FÜR Pos.002 - VIS POUR Pos.002		4	ø8x220	
NF	ZN NAIL FOR ROOF - ZN NÄGEL FÜR DACHBRETTER - POINTE POUR TOIT		830	ø2.5x60	
NF	ZN NAIL FOR FLOOR - ZN NÄGEL FÜR FUSSBODENBRETTER - CLOUS POUR PLANCHER		980	ø2.5x60	
NF	ZN NAIL FOR FLOOR FILLETS - ZN NÄGEL FÜR FUSSBODENLEISTEN - POINTE POUR PANNEAUX DE PLANCHER		92	ø2x40	
WB25	WALLBEAMS CONNECTING METAL - WANDBOHLN BEFESTIGUNG METALLE -PATTE D'ASSEMBLAGE		40	25x25	
PR	POST HEIGHT ADJUSTMENT - REGULIERUNGSSCHRAUBE FÜR PFOSTEN - SUPPORT RÉGLABLE DE POTEAU		1		
Name-Name-Nom 4416330		Date-Datum-Date 18.05.2021		Page-Seite-Page 5/6	

Pos	4416330 Piece list - Stückliste - Liste des pieces	Q.	P (mm)	L (mm)
	WINDOW-FENSTER-FENETRE; ORT 1H 	U 1	1500x500	
	WINDOW-FENSTER-FENETRE; ORT 1H 	C 3	1500x500	
	DOOR-TÜR-PORTE, AST PRE 	R 1	3100x2120	
	DOOR-TÜR-PORTE, AST 	R 1	900x2090	
	DOOR-TÜR-PORTE, ALU 	L 1	2500x2067	
	DOOR-TÜR-PORTE, ALU 	R 1	4000x2067	
Name-Name-Nom 4416330		Date-Datum-Date 18.05.2021		Page-Seite-Page 6/6