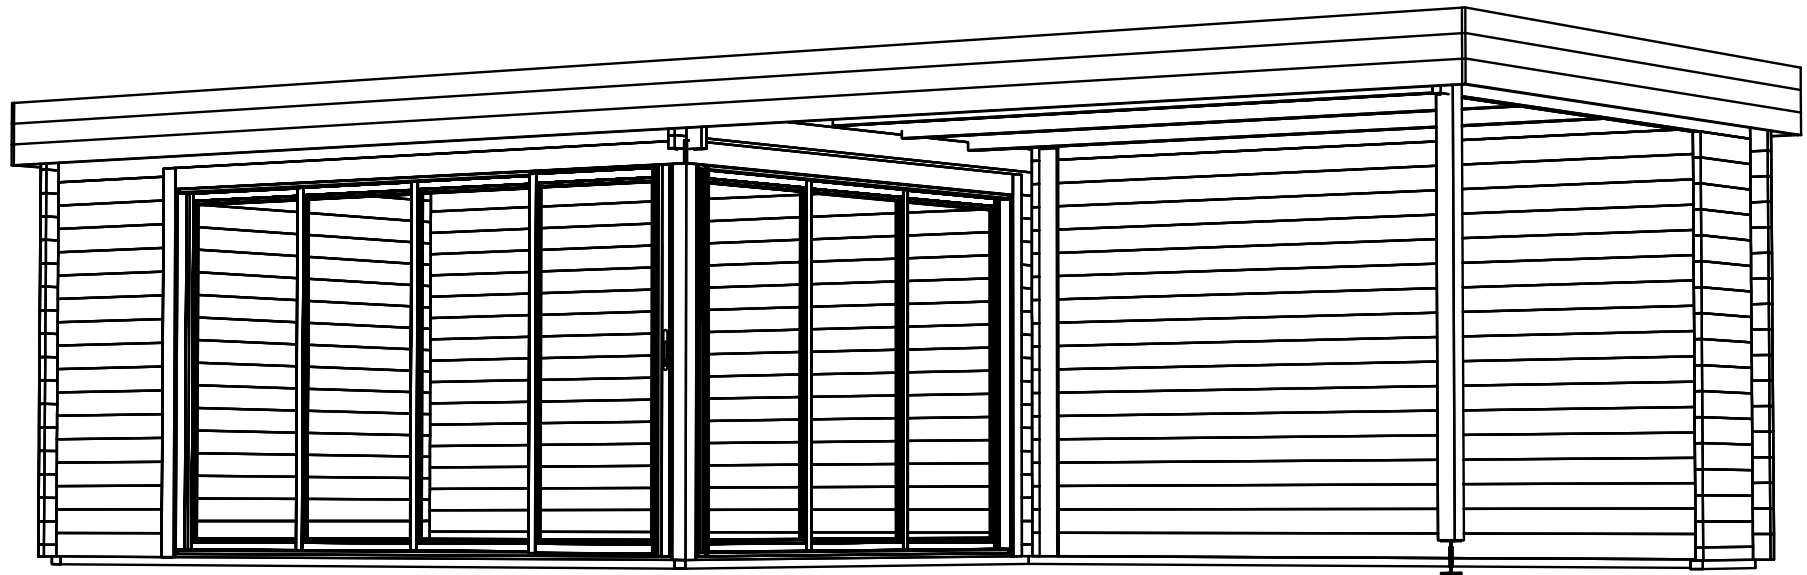
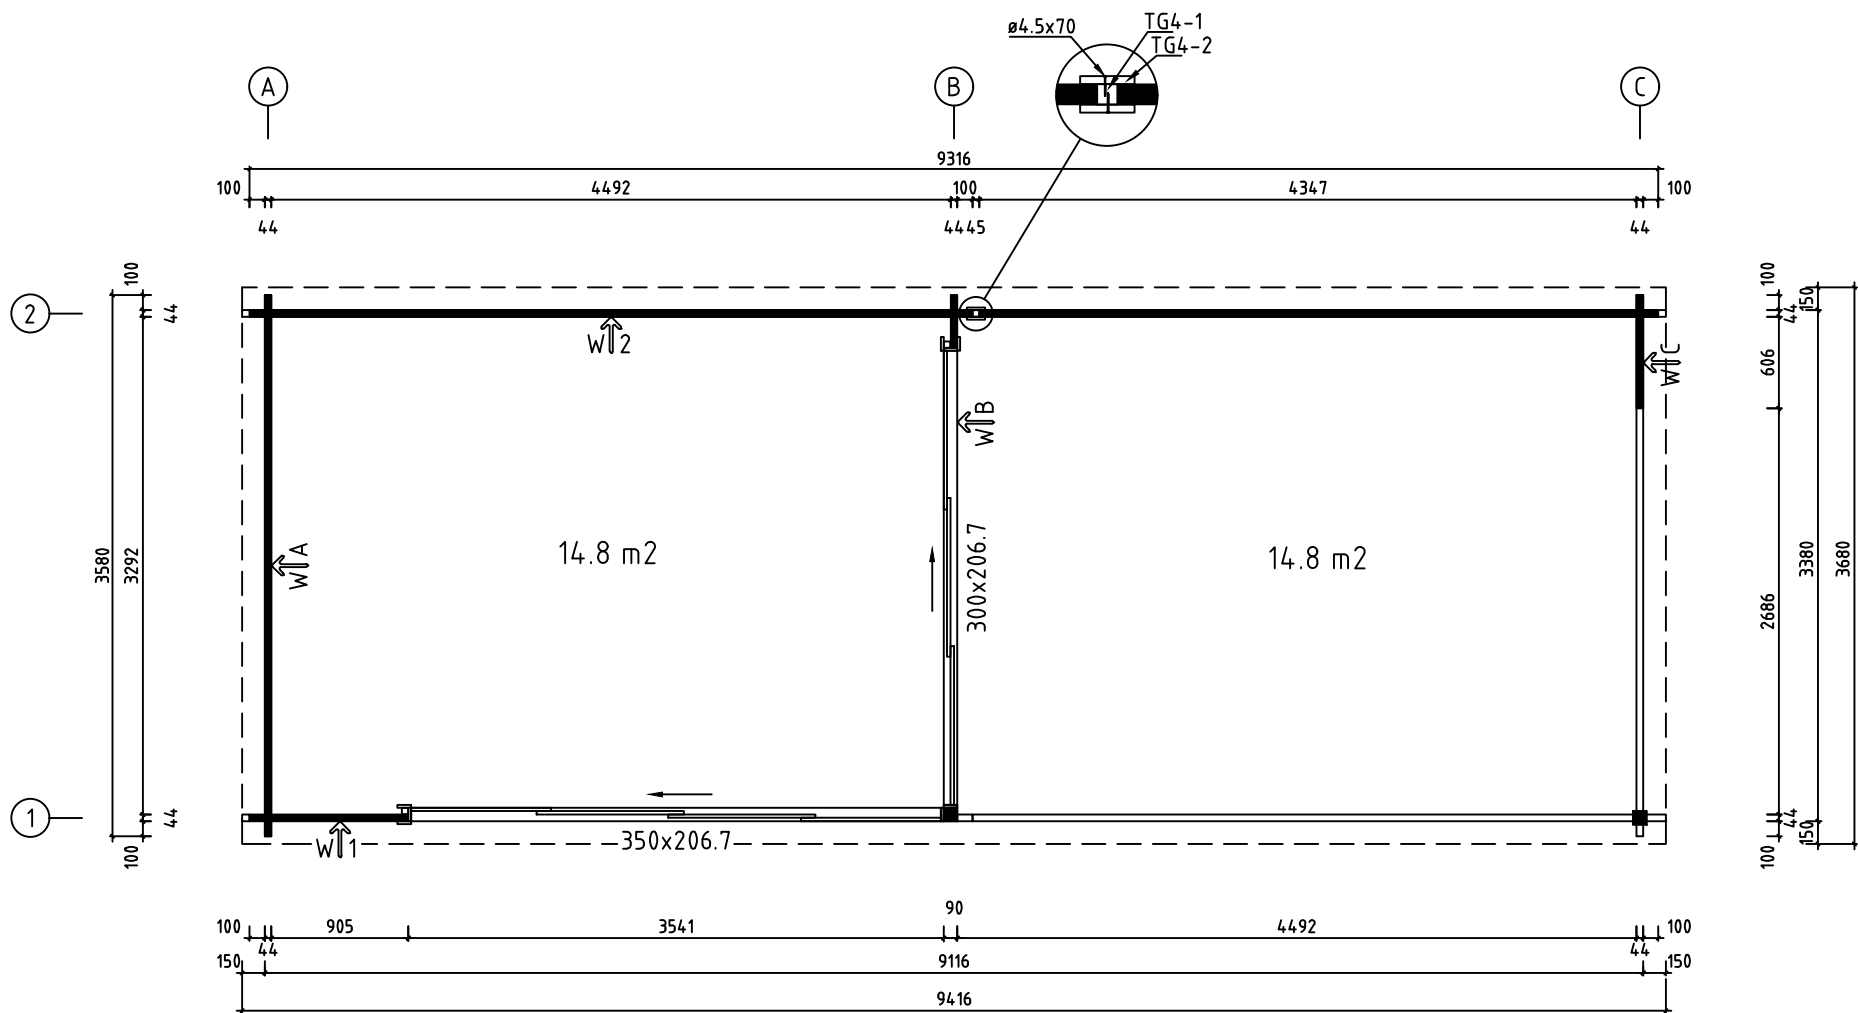
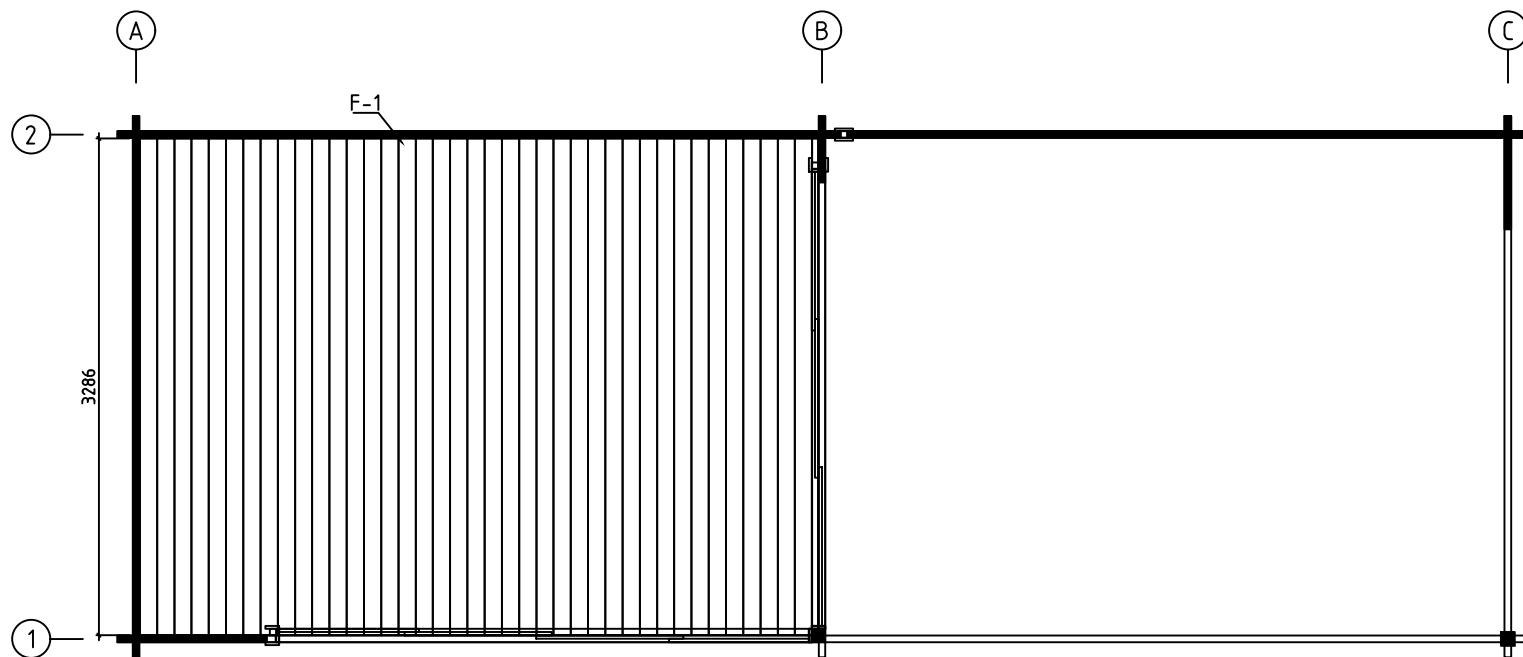




Name-Name-Nom 4400430		Page-Seite-Page 1
View-Aussicht-Vue 3D		Scale-Maßstab-Echelle 1:50
Material-Material-Matériel 44x135		Date-Datum-Date 04.10.2023
Drafter-Zeichner-Rédacteur EJ		File




Name-Name-Nom 4400430		Page-Seite-Page 2
View-Aussicht-Vue GROUNDPLAN - GRUNDPLAN - PLAN DE MASSE		Scale-Maßstab-Echelle 1:50
Material-Material-Matériel 44x135		Date-Datum-Date 04.10.2023
Drafter-Zeichner-Rédacteur EJ	File	




ALU op.1 Lay floor boards before installing doors
Fussbodenbretter verlegen vor Montage von ALU- Türen


Name-Name-Nom 4400430		Page-Seite-Page 4
View-Aussicht-Vue FLOOR BOARDS-FUSSBODENBRETTTER-LAME DE PLANCHER		Scale-Maßstab-Echelle
Material-Material-Matériel 44x135		Date-Datum-Date 04.10.2023
Drafter-Zeichner-Rédacteur EJ	File	

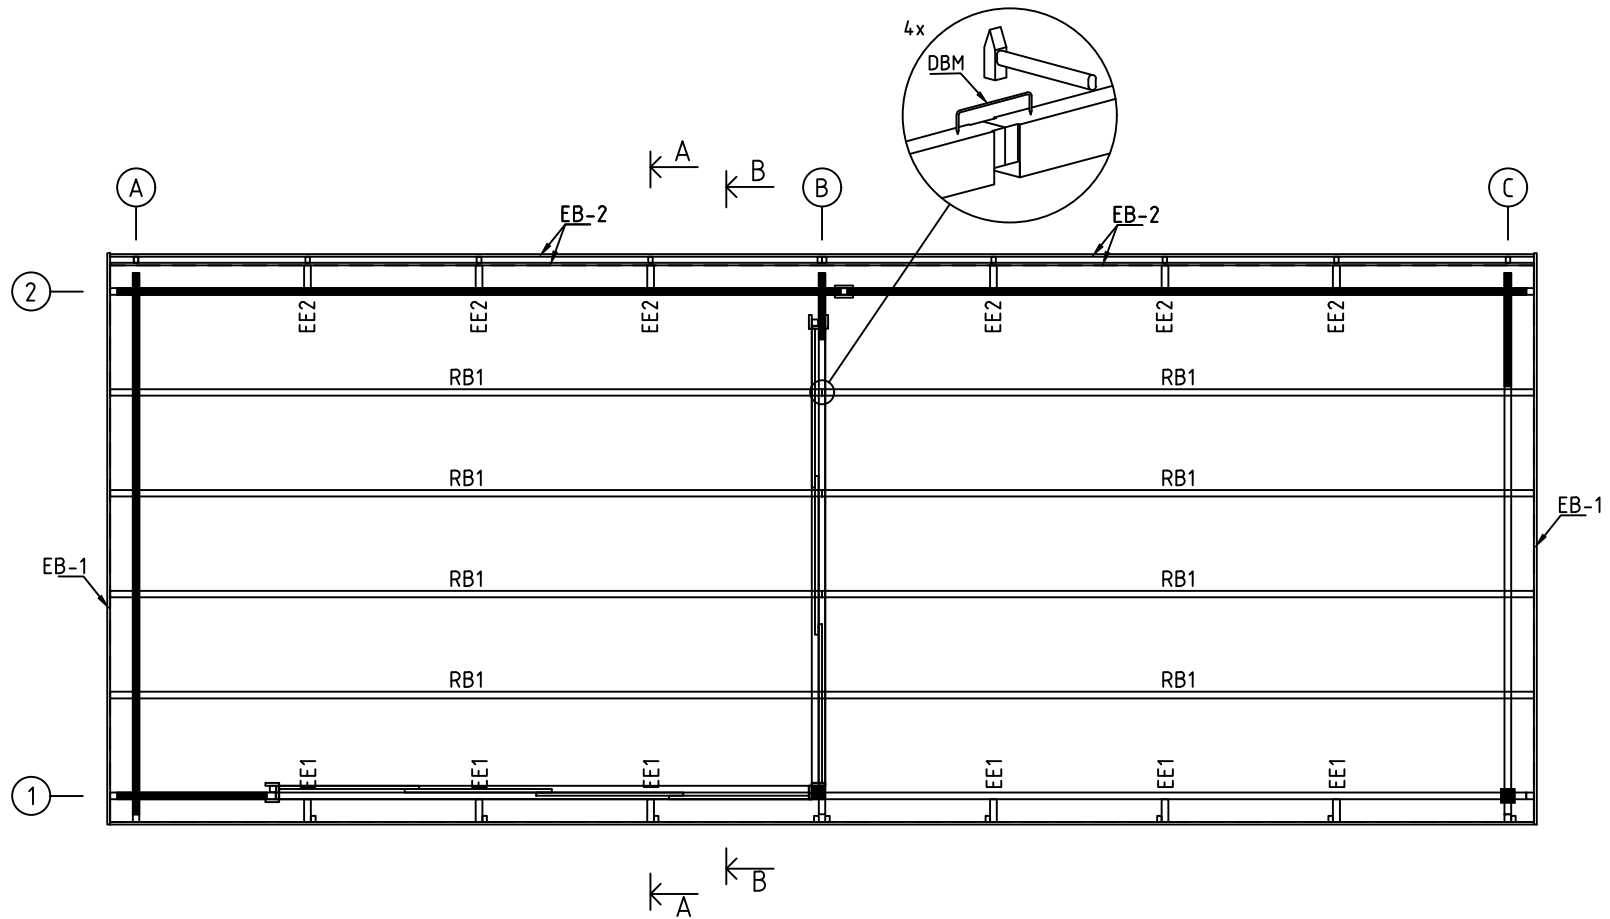


A-A

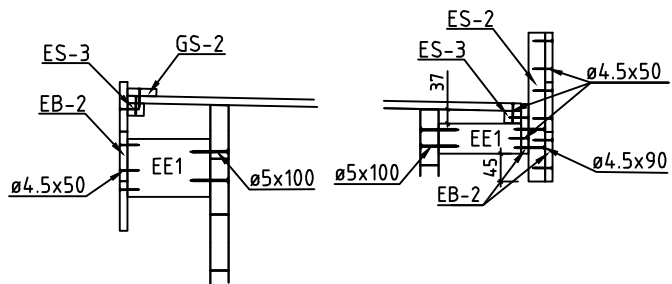





B-B

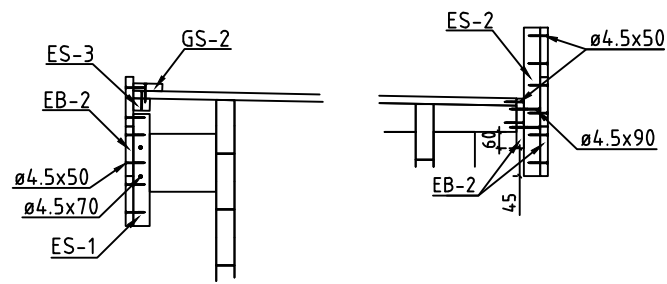


Name-Name-Nom 4400430		Page-Seite-Page 5
View-Aussicht-Vue ROOF PLAN-DACH-PLAN-PLAN DU TOIT		Scale-Maßstab-Echelle 1:50
Material-Material-Matériel 44x135		Date-Datum-Date 04.10.2023
Drafter-Zeichner-Rédacteur EJ		File

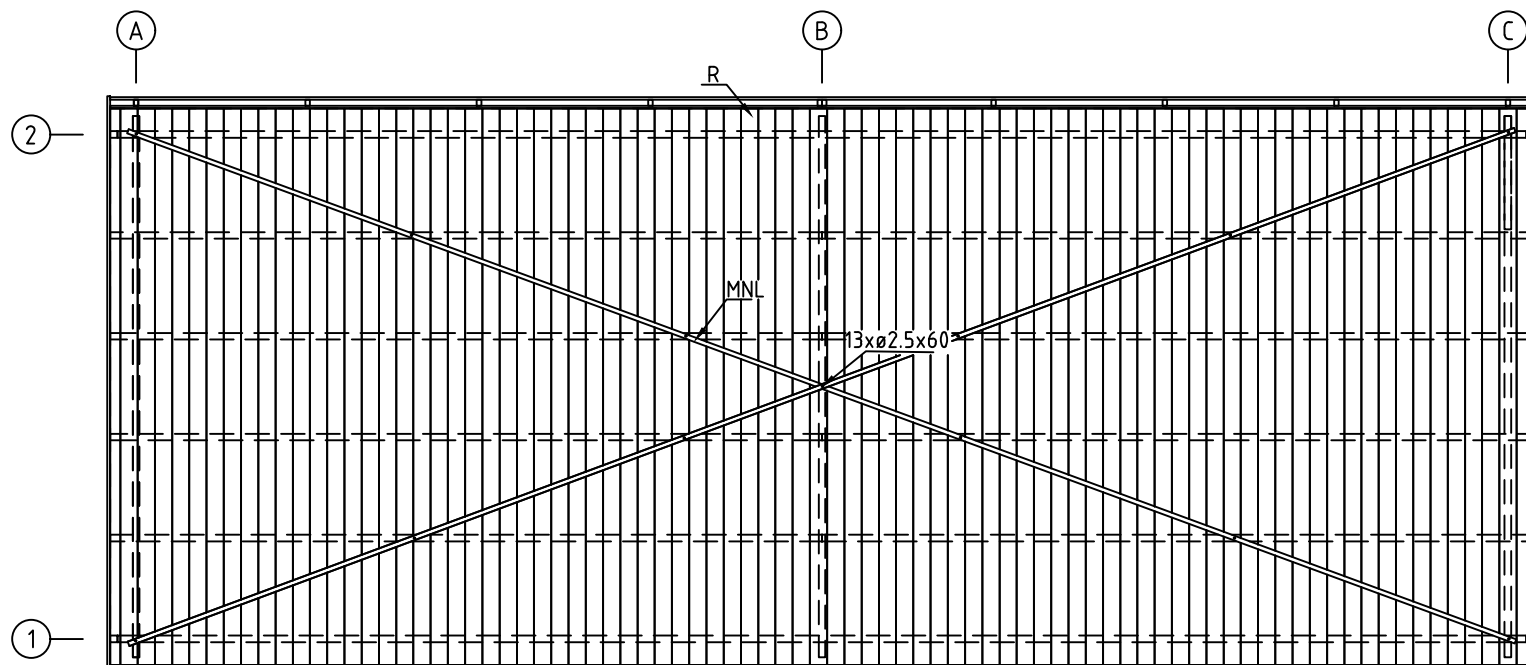


Name-Name-Nom 4400430		Page-Seite-Page 6
View-Aussicht-Vue ROOF PLAN-DACH-PLAN-PLAN DU TOIT		Scale-Maßstab-Echelle 1:50
Material-Material-Matériel 44x135		Date-Datum-Date 04.10.2023
Drafter-Zeichner-Rédacteur EJ		File

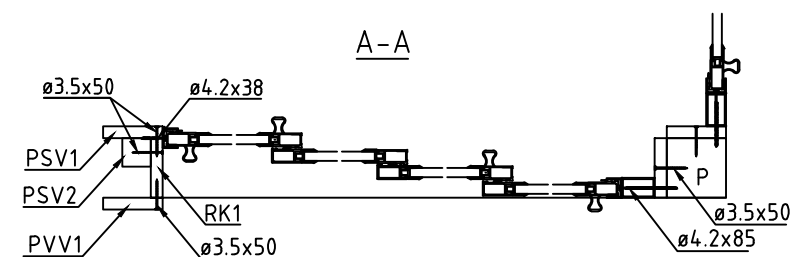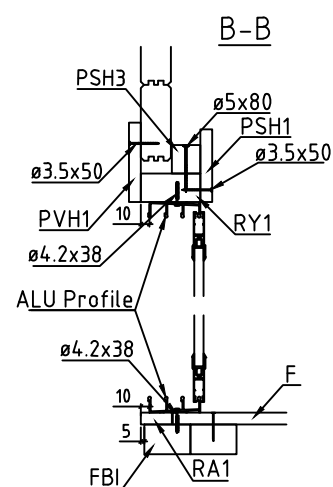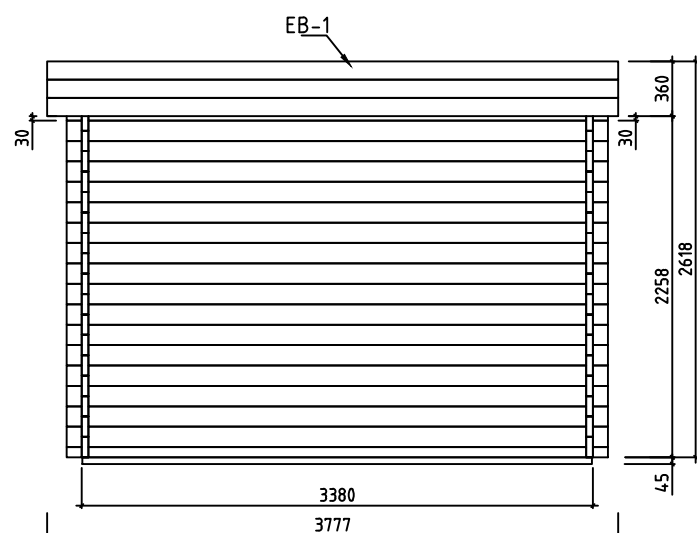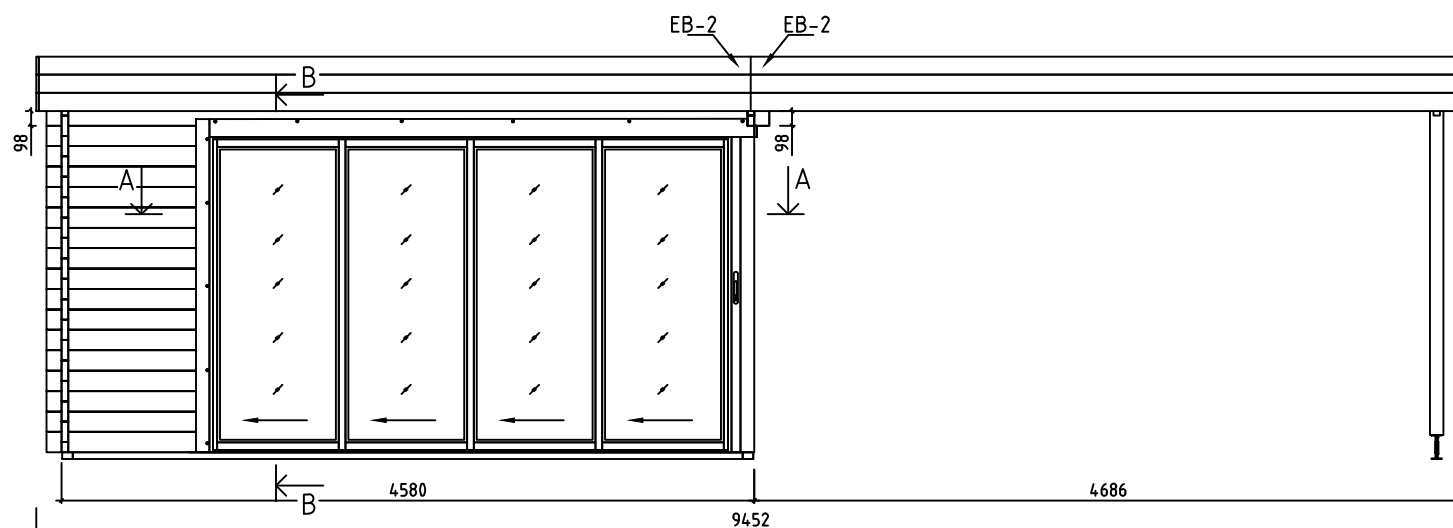


Name-Name-Nom	Page-Seite-Page
4400430	7
View-Aussicht-Vue	Scale-Maßstab-Echelle
VIEWS-ANSICHTEN-VUE DES MURS	1:50
Material-Material-Matériau	Date-Datum-Date
44x135	04.10.2023
Drafter-Zeichner-Rédacteur	File
EJ	

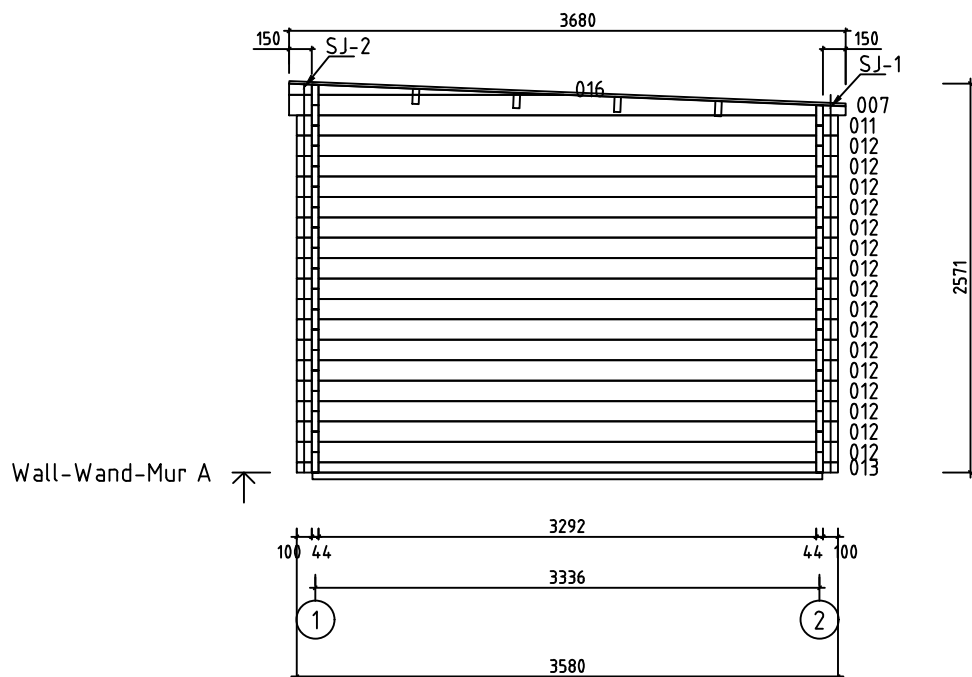


Name-Name-Nom 4400430		Page-Seite-Page 8
View-Aussicht-Vue Wall-Wand-Mur A		Scale-Maßstab-Echelle 1:50
Material-Material-Matériel 44x135		Date-Datum-Date 04.10.2023
Drafter-Zeichner-Rédacteur EJ		File

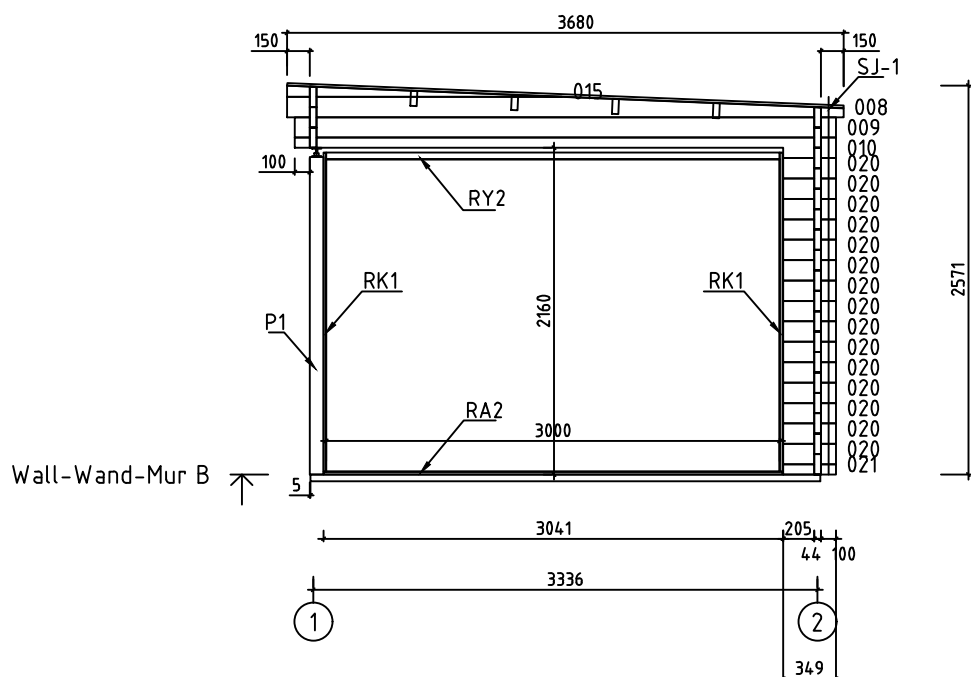


Name-Name-Nom 4400430		Page-Seite-Page 9
View-Aussicht-Vue Wall-Wand-Mur B		Scale-Maßstab-Echelle 1:50
Material-Material-Matériau 44x135		Date-Datum-Date 04.10.2023
Drafter-Zeichner-Rédacteur EJ	File	



















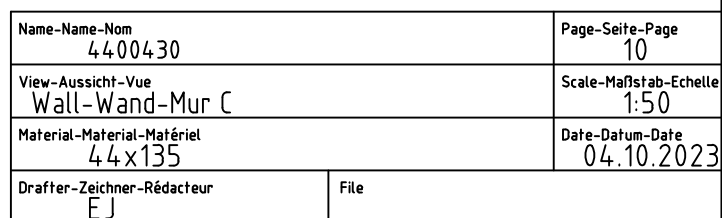



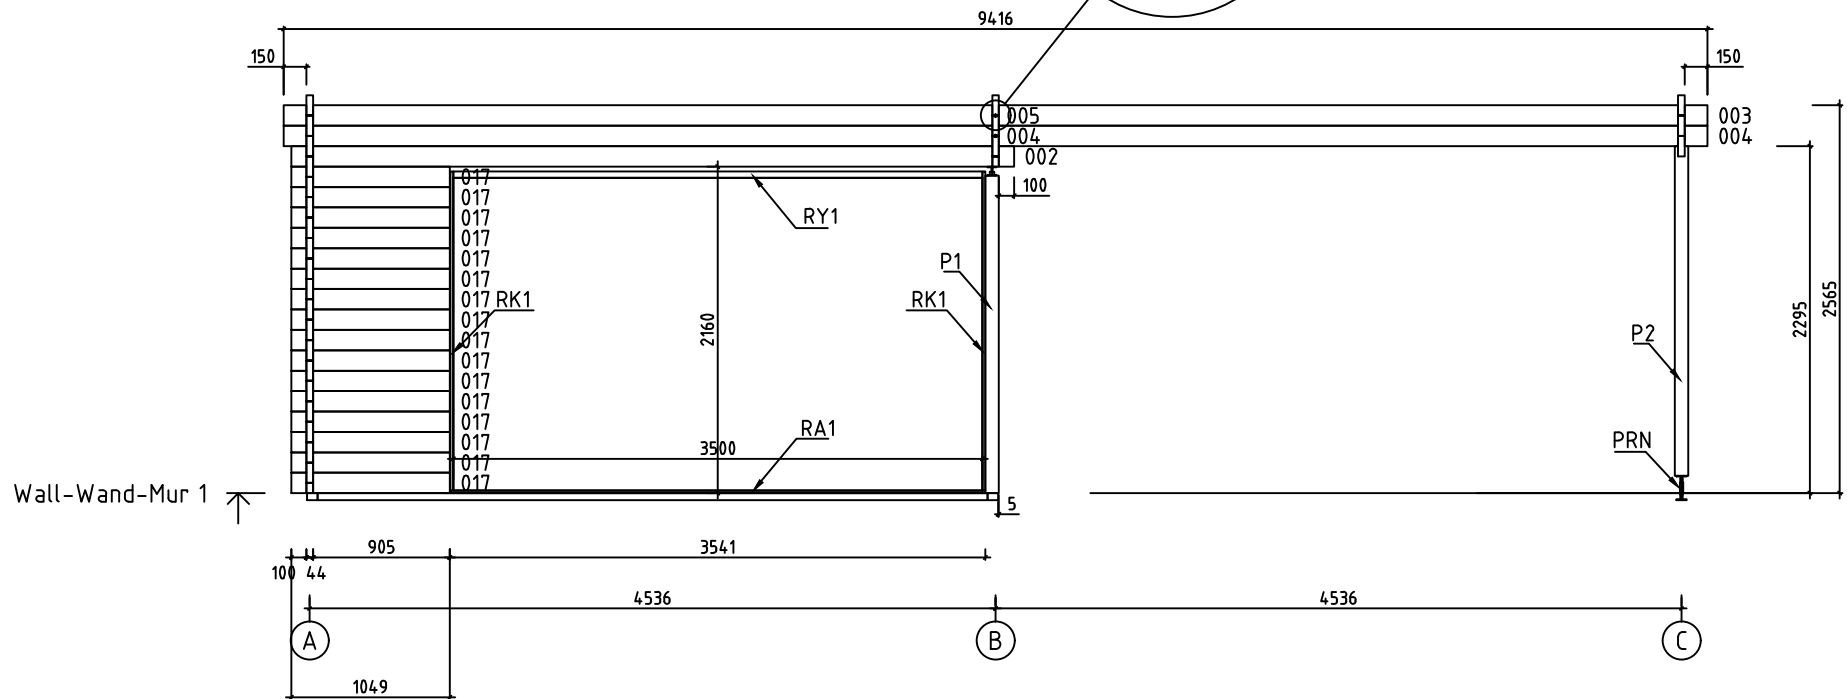












Name-Name-Nom 4400430		Page-Seite-Page 11
View-Aussicht-Vue Wall-Wand-Mur 1		Scale-Maßstab-Echelle 1:50
Material-Material-Matériel 44x135		Date-Datum-Date 04.10.2023
Drafter-Zeichner-Rédacteur EJ	File	



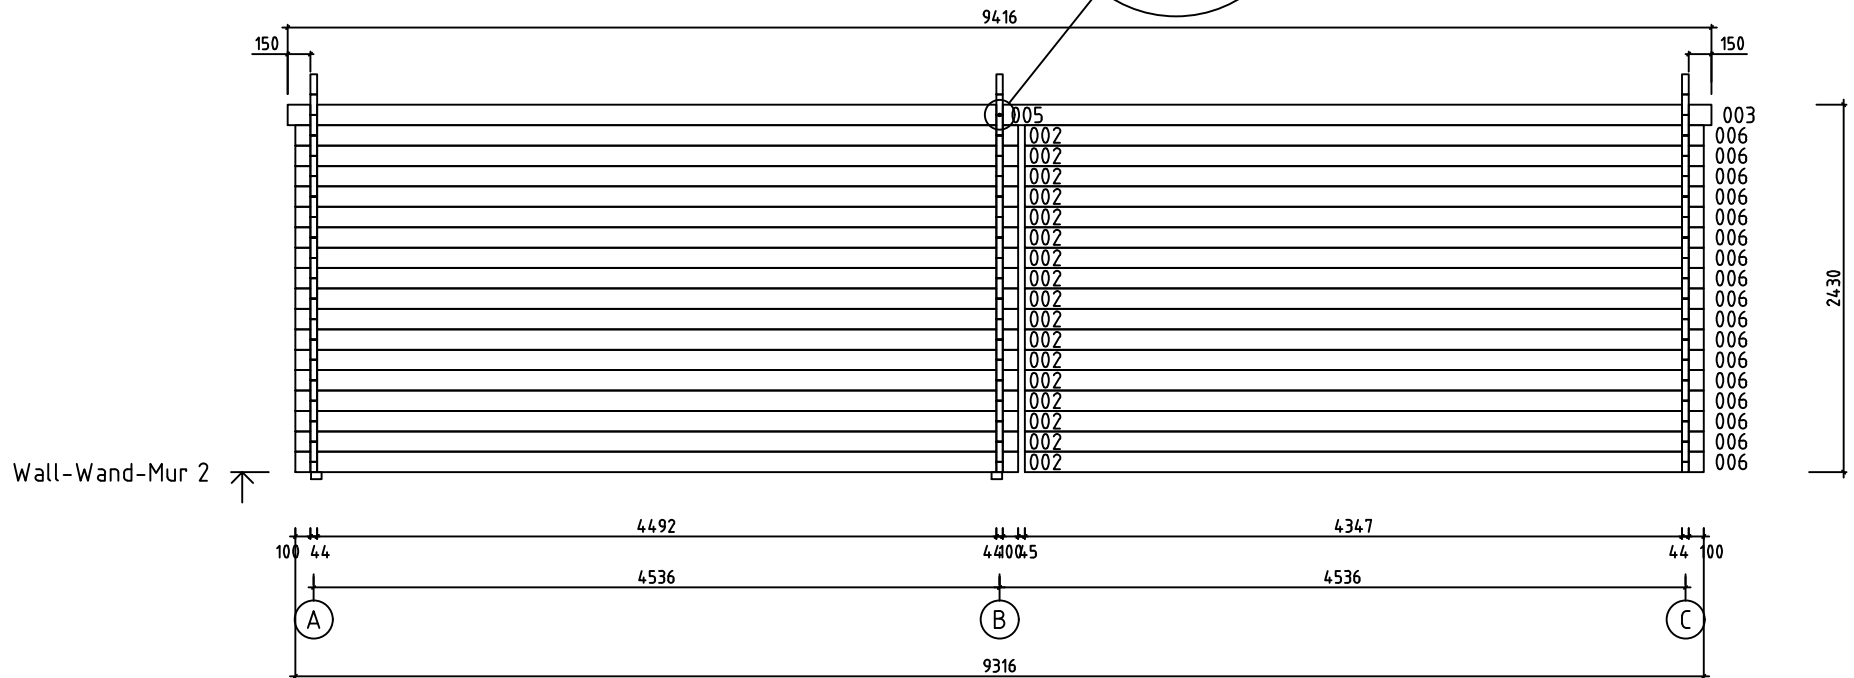


Name-Name-Nom 4400430		Page-Seite-Page 12
View-Aussicht-Vue Wall-Wand-Mur 2		Scale-Maßstab-Echelle 1:50
Material-Material-Matériel 44x135		Date-Datum-Date 04.10.2023
Drafter-Zeichner-Rédacteur EJ	File	

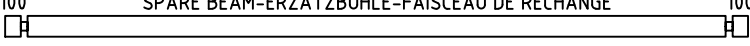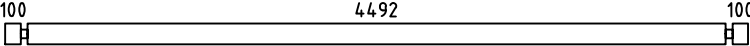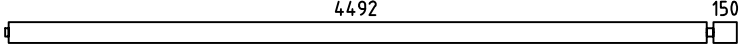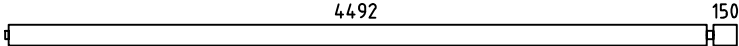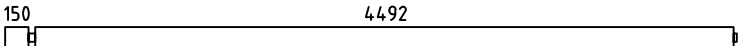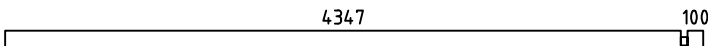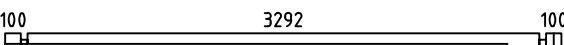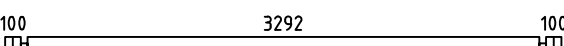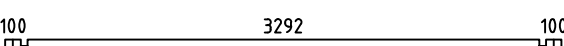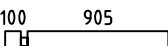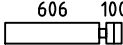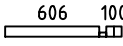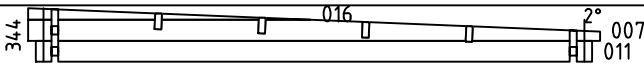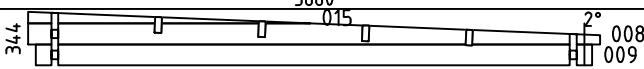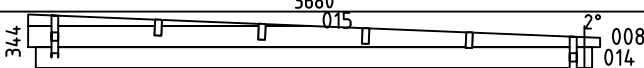  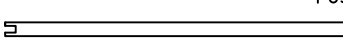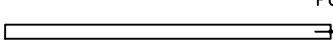Pos	4400430 Piece list - Stückliste - Liste des pieces	Q.	P (mm)	L (mm)
001	100 SPARE BEAM-ERZATZBOHLE-FAISCEAU DE RECHANGE 100 	1	44x135	4780
002	100 4492 100 	18	44x135	4780
003	150 4492 	2	44x135	4708
004	150 4492 	2	44x135	4708
005	150 4492 	2	44x135	4708
006	4347 100 	17	44x135	4491
010	100 3292 100 	1	44x135	3580
012	100 3292 100 	16	44x135	3580
013	100 3292 100 	1	44x68	3580
017	100 905 	16	44x135	1049
018	606 100 	16	44x135	750
019	606 100 	1	44x68	750
020	205100 	15	44x135	349
021	205100 	1	44x68	349
WA-1		1		
WB-1		1		
WC-1		1		
FBI4	FOUNDATION - FUNDAMENT - FONDATION (IMM) 	1	70x45	4466
FBI3	FOUNDATION - FUNDAMENT - FONDATION (IMM) 	6	70x45	4430
FBI1	FOUNDATION - FUNDAMENT - FONDATION (IMM) 	2	70x45	3370
FBI2	FOUNDATION - FUNDAMENT - FONDATION (IMM) 	1	70x45	640
P2	POST - PFOSTEN - POTEAU 	1	90x90	2180
P1	POST - PFOSTEN - POTEAU 	1	90x90	2095
EE1	HOLDER FOR EAVES BOARDS - TRÄGER FÜR TRAUFBRETTER - BLOC DE DISTANCE 	6	43x140	150
EE2	HOLDER FOR EAVES BOARDS - TRÄGER FÜR TRAUFBRETTER - BLOC DE DISTANCE 	6	43x90	150
Name-Name-Nom 4400430		Date-Datum-Date 04.10.2023		Page-Seite-Page 1/4

  Pos	4400430 Piece list - Stückliste - Liste des pieces	Q.	P (mm)	L (mm)
RA1	COVERING MOULDING - DECKUNGSPROFIL - PROFILS DE FINITION (IMM) 	1	18x43	3536
RA2	COVERING MOULDING - DECKUNGSPROFIL - PROFILS DE FINITION (IMM) 	1	18x43	3036
RY1	COVERING MOULDING - DECKUNGSPROFIL - PROFILS DE FINITION 	1	43x90	3500
RY2	COVERING MOULDING - DECKUNGSPROFIL - PROFILS DE FINITION 	1	43x90	3000
RK1	COVERING MOULDING - DECKUNGSPROFIL - PROFILS DE FINITION 	4	18x90	2110
PVH1	FASCIA BOARDS - ZIERLEISTEN - BAGUETTE DE BORDURE 	1	120x18	3608
PVH2	FASCIA BOARDS - ZIERLEISTEN - BAGUETTE DE BORDURE 	1	120x18	3126
PVV1	FASCIA BOARDS - ZIERLEISTEN - BAGUETTE DE BORDURE 	2	90x18	2205
PSH1	FASCIA BOARDS - ZIERLEISTEN - BAGUETTE DE BORDURE 	1	90x18	3618
PSH2	FASCIA BOARDS - ZIERLEISTEN - BAGUETTE DE BORDURE 	1	90x18	3100
PSH3	FASCIA BOARDS - ZIERLEISTEN - BAGUETTE DE BORDURE 	1	43x43	3600
PSH4	FASCIA BOARDS - ZIERLEISTEN - BAGUETTE DE BORDURE 	1	43x43	3100
PSV1	FASCIA BOARDS - ZIERLEISTEN - BAGUETTE DE BORDURE 	2	90x18	2067
PSV2	FASCIA BOARDS - ZIERLEISTEN - BAGUETTE DE BORDURE 	2	43x43	2110
RB1	ROOF BEAM - DACHBALKEN - PANNE DE TOIT  4492 150	8	43x140	4708
F-1	FLOOR BOARDS-FUSSBODENBRETTER-LAME DE PLANCHER  or-oder-ou	51+1 40+1	88x18 114x18	3286
R-1	ROOF BOARDS - DACHBRETTER - VOLIGES  or-oder-ou	107+1 83+1	88x18 114x18	3683
	FLOOR FILLET-FUSSBODENLEISTE - CORNIERE DE FINITION DU PLANCHER 		18x35	17 m.
MNL-1	STEEL HANGER STRAP - STAHLBAND - BRACELET EN ACIER 	2		10 m.
TG4-1	POST - PFOSTEN - POTEAU 	1	45x45	2220
EB-1	EAVES BOARD - TRAUFBRETT - BANDEAU DE TOIT 	6	18x120	3780
EB-2	EAVES BOARD - TRAUFBRETT - BANDEAU DE TOIT 	14	18x120	4708
ES-1	ROOF EDGE REINFORCEMENT - DACHRANDVERSTÄRKUNG - CORNIERE DE RENFORT DE BORD DE TOIT 	14	30x40	280
ES-2	ROOF EDGE REINFORCEMENT - DACHRANDVERSTÄRKUNG - CORNIERE DE RENFORT DE BORD DE TOIT 	10	30x40	360
ES-3	ROOF EDGE REINFORCEMENT - DACHRANDVERSTÄRKUNG - CORNIERE DE RENFORT DE BORD DE TOIT 	4	30x40	4490
Name-Name-Nom 4400430		Date-Datum-Date 04.10.2023		Page-Seite-Page 2/4

        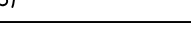 Pos	4400430 Piece list - Stückliste - Liste des pieces	Q.	P (mm)	L (mm)
TG4-2	COVERING BOARD - DECKENLEISTEN - PROFILS DE FINITION 	2	18x120	2360
SJ-1	TREADED ROD M10 - GEWINDESTANGE M10 TIGE FILETÉE M10 	3		2455
SJ-2	TREADED ROD M10 - GEWINDESTANGE M10 TIGE FILETÉE M10 	1		2595
GS-1	ROOFING FELT FILLET - DACHPAPPENLEISTE - BAGUETTE DE FIXATION DU FEUTRE BITUMEUX 	2	18x70	3630
GS-2	ROOFING FELT FILLET - DACHPAPPENLEISTE - BAGUETTE DE FIXATION DU FEUTRE BITUMEUX 	2	18x70	4708
RCM	ROOFBEAMS CONNECTING METAL - DACHBALKEN BEFESTIGUNGSMETALLE CONNECTEUR MÉTALLIQUE POUR SOLIVES DE PLAFOND 	4	200mm	
HS1	SCREW FOR WALLBEAMS CONNECTING METAL - SCHRAUBE FÜR WANDBOHLNEN BEFESTIGUNG METALLE -VIS POUR PATTE D'ASSEMBLAGE 	12	ø3.5x35	
HS	SCREW FOR COVERING BOARD (TG4-2)- SCHRAUBE FÜR DECKENLEISTEN (TG4-2) - VIS DE FIXATION POUR PROFILS DE FINITION (TG4-2) 	20	ø4.5x50	
HS	SCREW FOR DOOR JAMB - SCHRAUBE FÜR TÜRRAHMEN - VIS DE FIXATION POUR MONTANT DE PORTE 	34	ø4.5x50	
HS	SCREW FOR COVERING MOULDING - SCHRAUBE FÜR DECKUNGSPROFIL - VIS DE FIXATION POUR PROFILS DE FINITION 	50	ø4.5x50	
HS	SCREW FOR POST (P) - SCHRAUBE FÜR PFOSTEN (P) - VIS DE FIXATION DES POTEAUX (P) 	4	ø4.5x50	
HS	SCREW FOR EAVES BOARDS (EB) - SCHRAUBE FÜR TRAUFBRETT (EB) - VIS DE FIXATION POUR BANDEAU DE TOIT (EB) 	175	ø4.5x50	
HS	SCREW FOR ROOF EDGE REINFORCEMENT (ES) - SCHRAUBE FÜR DACHRANDVERSTÄRKUNG (ES) - VIS POUR RENFORT DE BORD DE TOIT (ES) 	66	ø4.5x50	
HS	SCREW FOR ROOFING FELT FILLET (GS) - SCHRAUBE FÜR DACHPAPPEN- LEISTE (GS) - VIS POUR BAGUETTE FIXATION FEUTRE BITUMEUX (GS) 	36	ø4.5x50	
HS	SCREW FOR POST (P) - SCHRAUBE FÜR PFOSTEN (P) - VIS DE FIXATION DES POTEAUX (P) 	4	ø4.5x70	
HS	SCREW FOR ROOF EDGE REINFORCEMENT (ES) - SCHRAUBE FÜR DACHRANDVERSTÄRKUNG (ES) - VIS POUR RENFORT DE BORD DE TOIT (ES) 	30	ø4.5x70	
HS	SCREW FOR COVERING MOULDING - SCHRAUBE FÜR DECKUNGSPROFIL - VIS DE FIXATION POUR PROFILS DE FINITION 	32	ø4.5x80	
HS	SCREW FOR EAVEA BOARD HOLDERS (EE) - SCHRAUBE FÜR TRAUFBRETT TRÄGER (EE) - VIS POUR DISTANCE BLOCK (EE) 	24	ø5x100	
HS	SCREW FOR 1. WALL BEAM - SCHRAUBE FÜR 1. BOHLENREIHE - VIS DE FIXATION DES FONDATIONS 	4	ø5x100	
HS	SCREW FOR FUNDAMENT (FBI) - SCHRAUBE ZUR BEFESTIGUNG FUNDAMENT (FBI) - VIS POUR FONDATION (FBI) 	28	ø5x120	
HS	SCREW FOR GABLE - SCHRAUBE FÜR GIEBEL - VIS POUR FIXATION DES PIGNONS 	12	ø5x120	
HS	SCREW FOR ROOF EDGE REINFORCEMENT (ES) - SCHRAUBE FÜR DACHRANDVERSTÄRKUNG (ES) - VIS POUR RENFORT DE BORD DE TOIT (ES) 	20	ø5x90	
HS	SCREW FOR 1. WALL BEAM - SCHRAUBE FÜR 1. BOHLENREIHE - VIS DE FIXATION DES FONDATIONS 	4	ø6x160	
HS	SCREW FOR ROOF BEAMS - SCHRAUBE FÜR DACHBALKEN - VIS POUR PANNE DE TOIT 	16	ø6x160	
HS	SCREW FOR POST HEIGHT ADJUSTMENT (PRN) - SCHRAUBE FÜR REGULIERUNGSSCHRAUBE FÜR PFOSTEN (PRN)- VIS DE FIXATION DE SUPPORT RÉGLABLE DE POTEAU (PRN) 	16	ø6x40	
Name-Name-Nom 4400430		Date-Datum-Date 04.10.2023		Page-Seite-Page 3/4

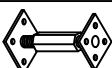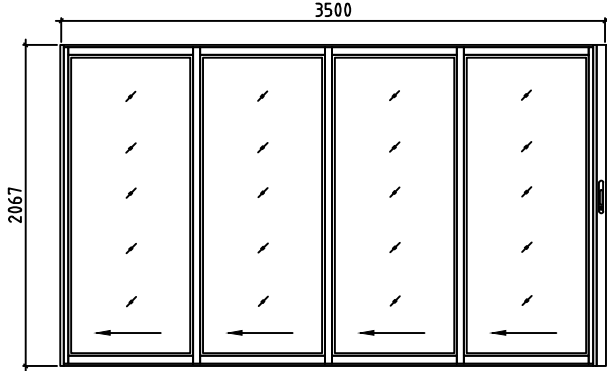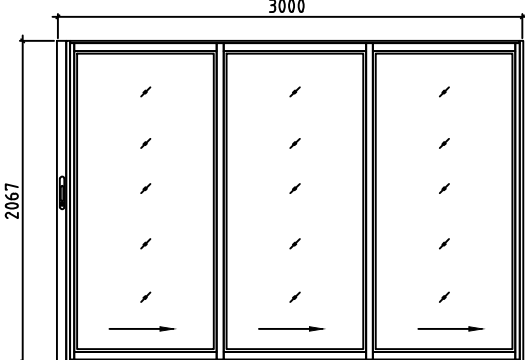Pos	4400430 Piece list - Stückliste - Liste des pieces		Q.	P (mm)	L (mm)
HB	HAMMER BLOCK - SCHLAGHOLZ - CALLE DE FRAPPE		2	44mm	
NF	ZN NAIL FOR ROOF - ZN NÄGEL FÜR DACHBRETTER - POINTE POUR TOIT		670	ø2.5x60	
NF	ZN NAIL FOR FLOOR - ZN NÄGEL FÜR FUSSBODENBRETTER - CLOUS POUR PLANCHER		330	ø2.5x60	
NF	ZN NAIL FOR FLOOR FILLETS - ZN NÄGEL FÜR FUSSBODENLEISTEN - POINTE POUR PANNEAUX DE PLANCHER		31	ø2x40	
WBM2	WALLBEAMS CONNECTING METAL - WANDBOHLEN BEFESTIGUNG METALLE -PATTE D'ASSEMBLAGE		3	25x25	
PRN	POST HEIGHT ADJUSTMENT - REGULIERUNGSSCHRAUBE FÜR PFOSTEN - SUPPORT RÉGLABLE DE POTEAU		1		
PR	POST HEIGHT ADJUSTMENT - REGULIERUNGSSCHRAUBE FÜR PFOSTEN - SUPPORT RÉGLABLE DE POTEAU		1		
	DOOR-TÜR-PORTE, ALU	L	1	3500x2067	
					
	DOOR-TÜR-PORTE, ALU	R	1	3000x2067	
					
Name-Name-Nom 4400430			Date-Datum-Date 04.10.2023		Page-Seite-Page 4/4