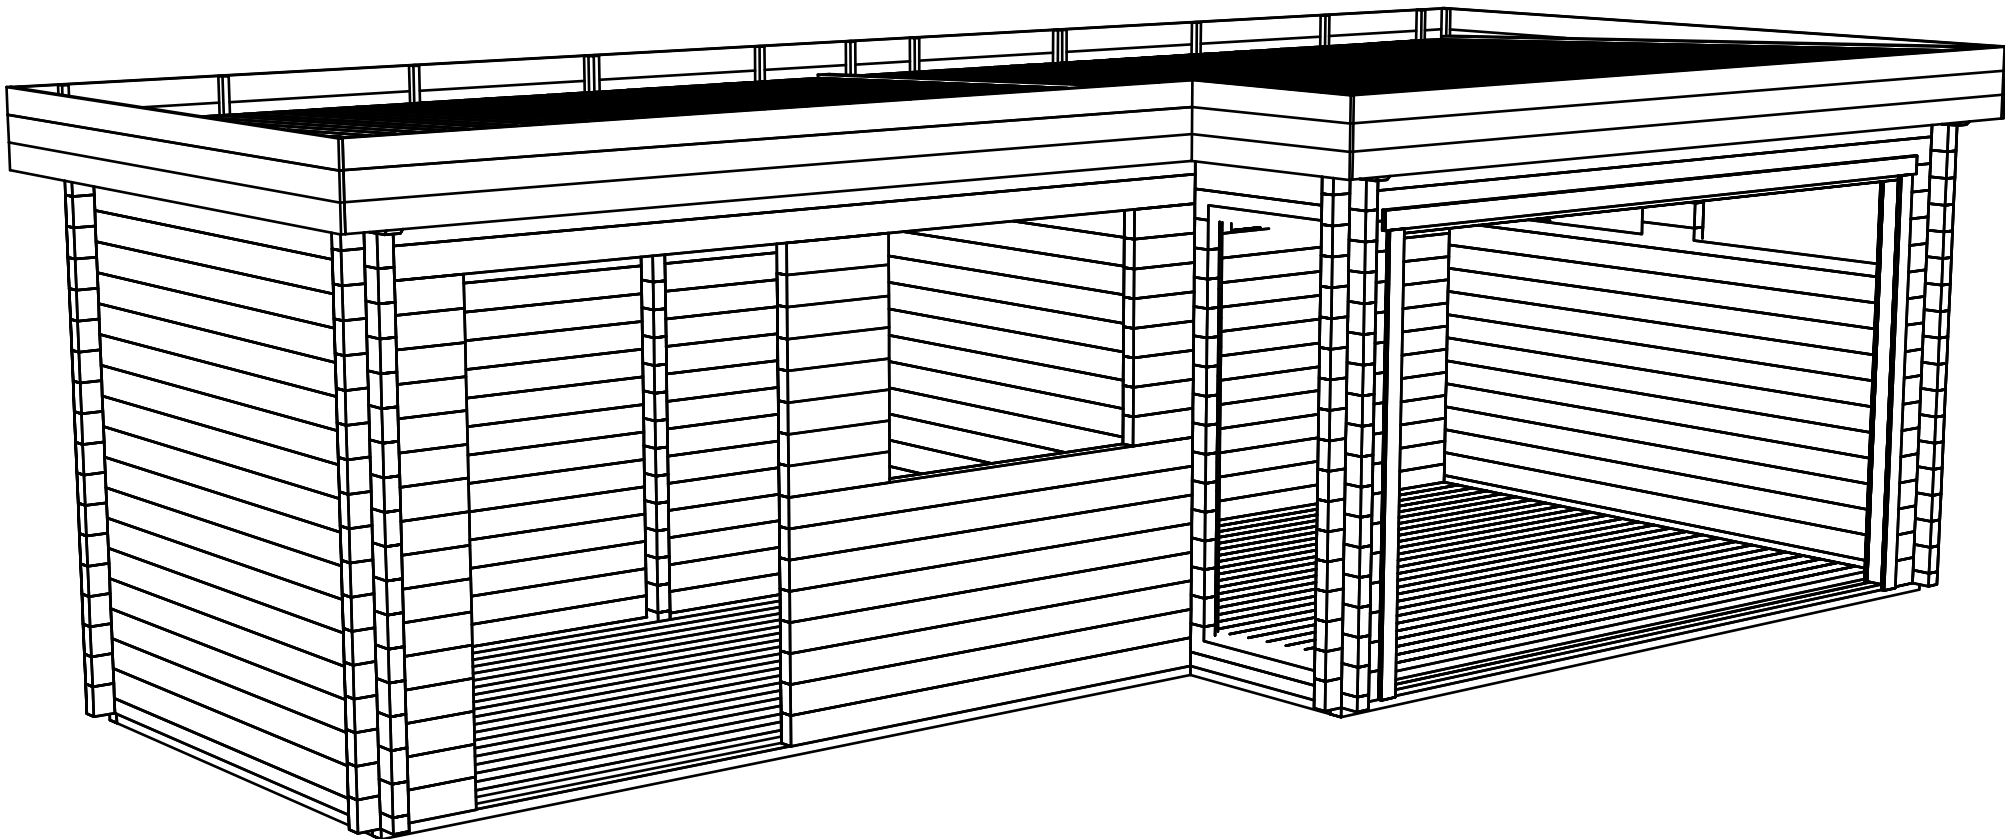
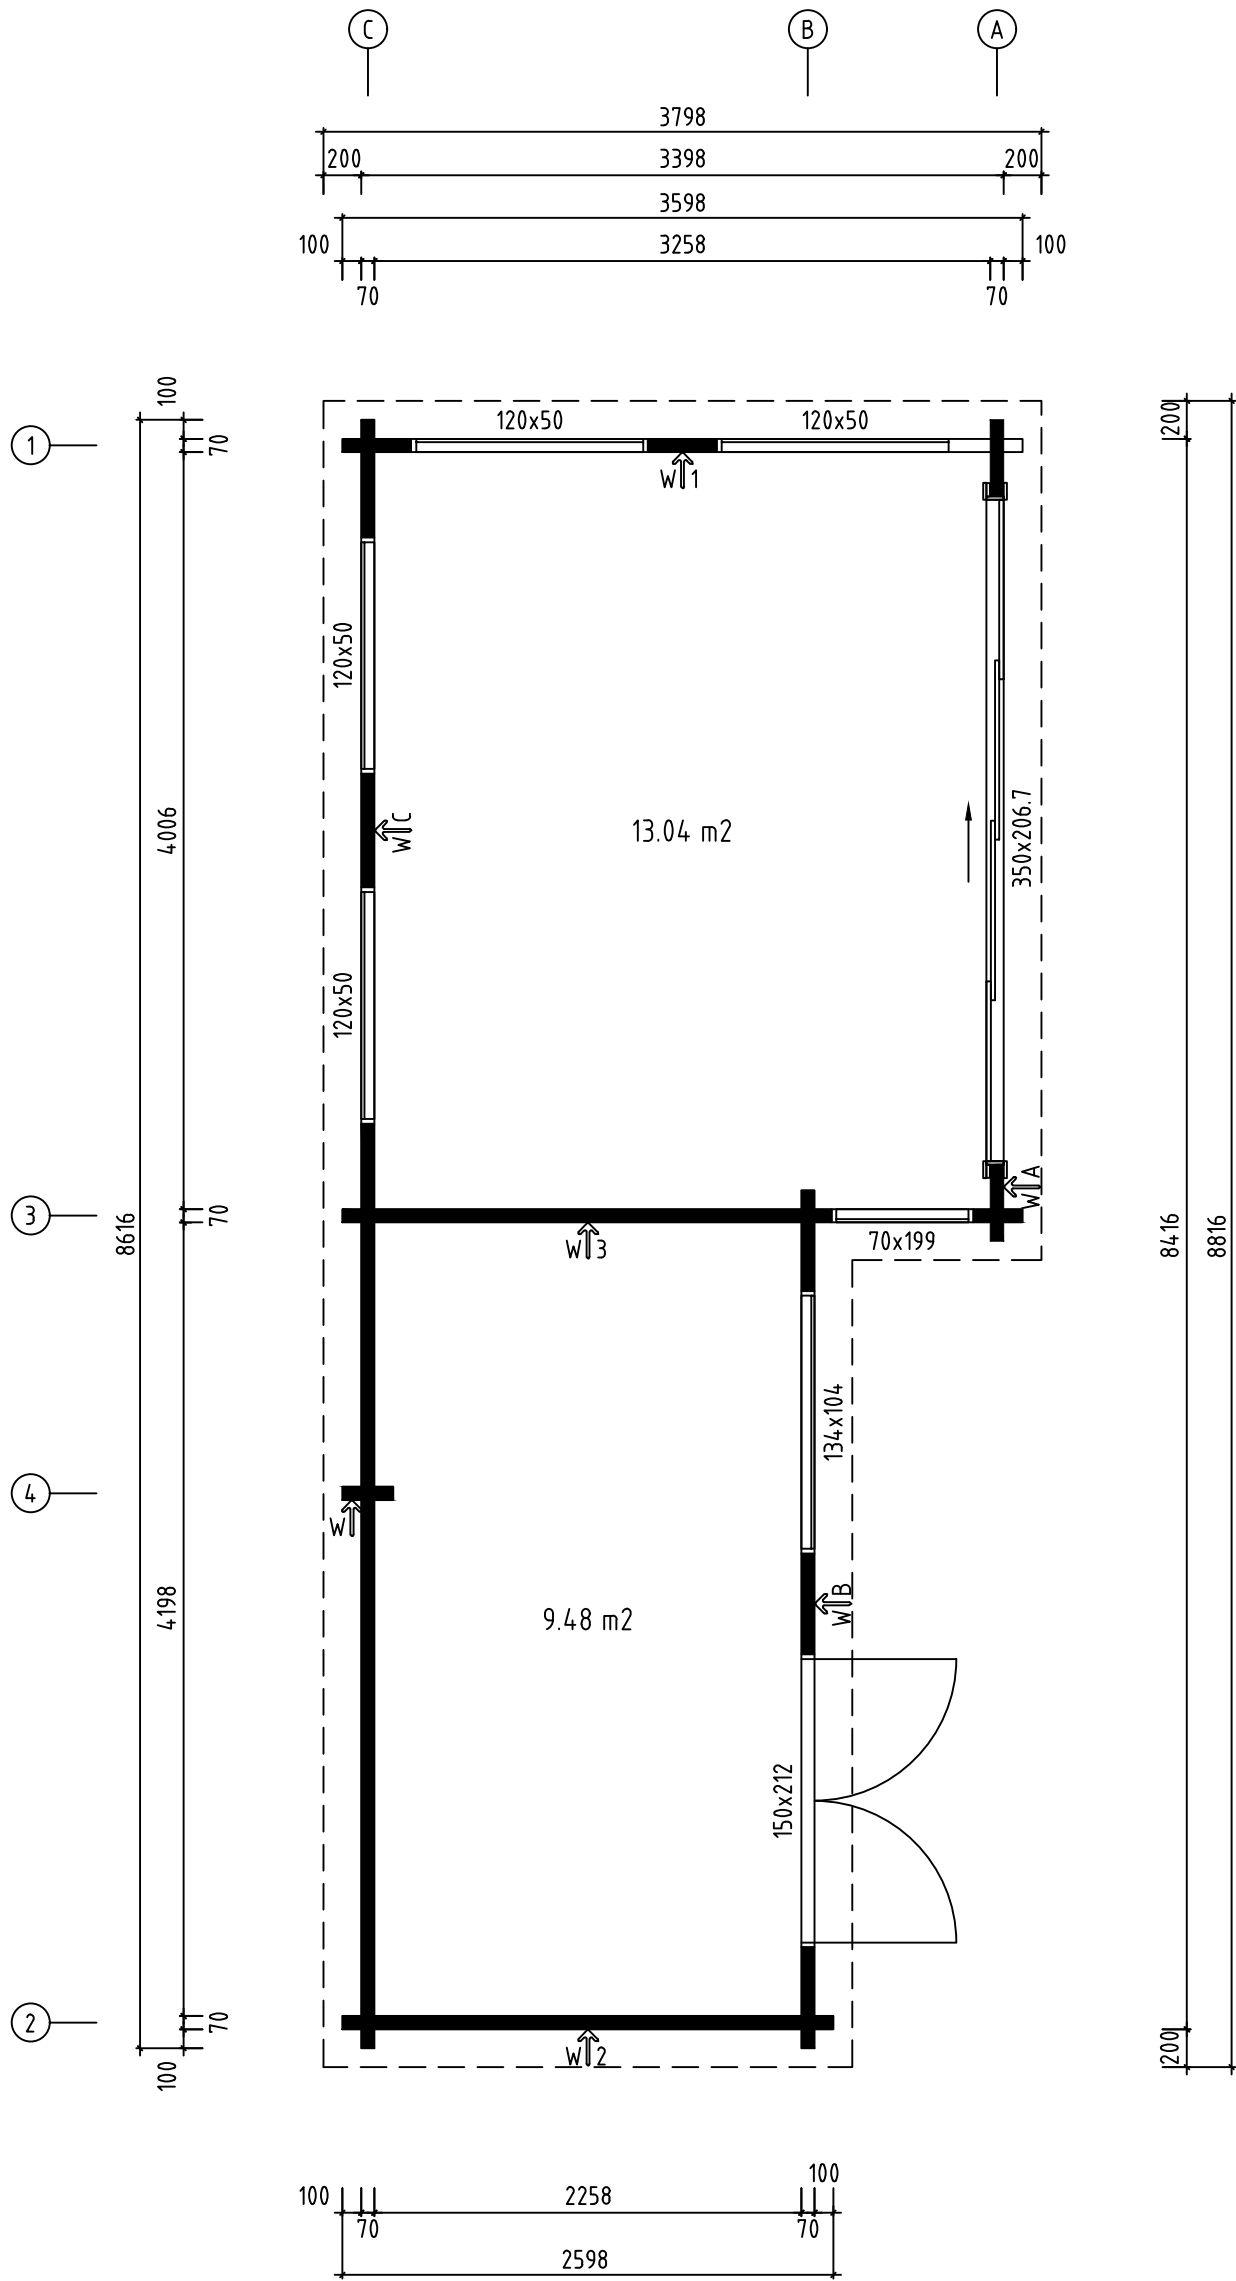
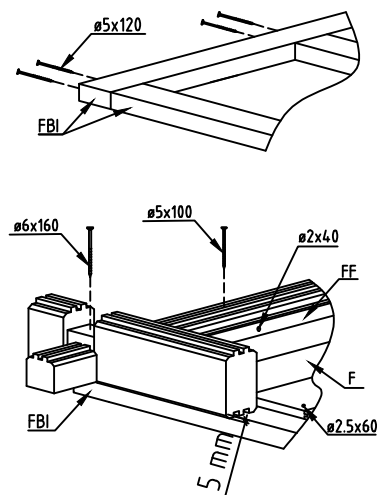
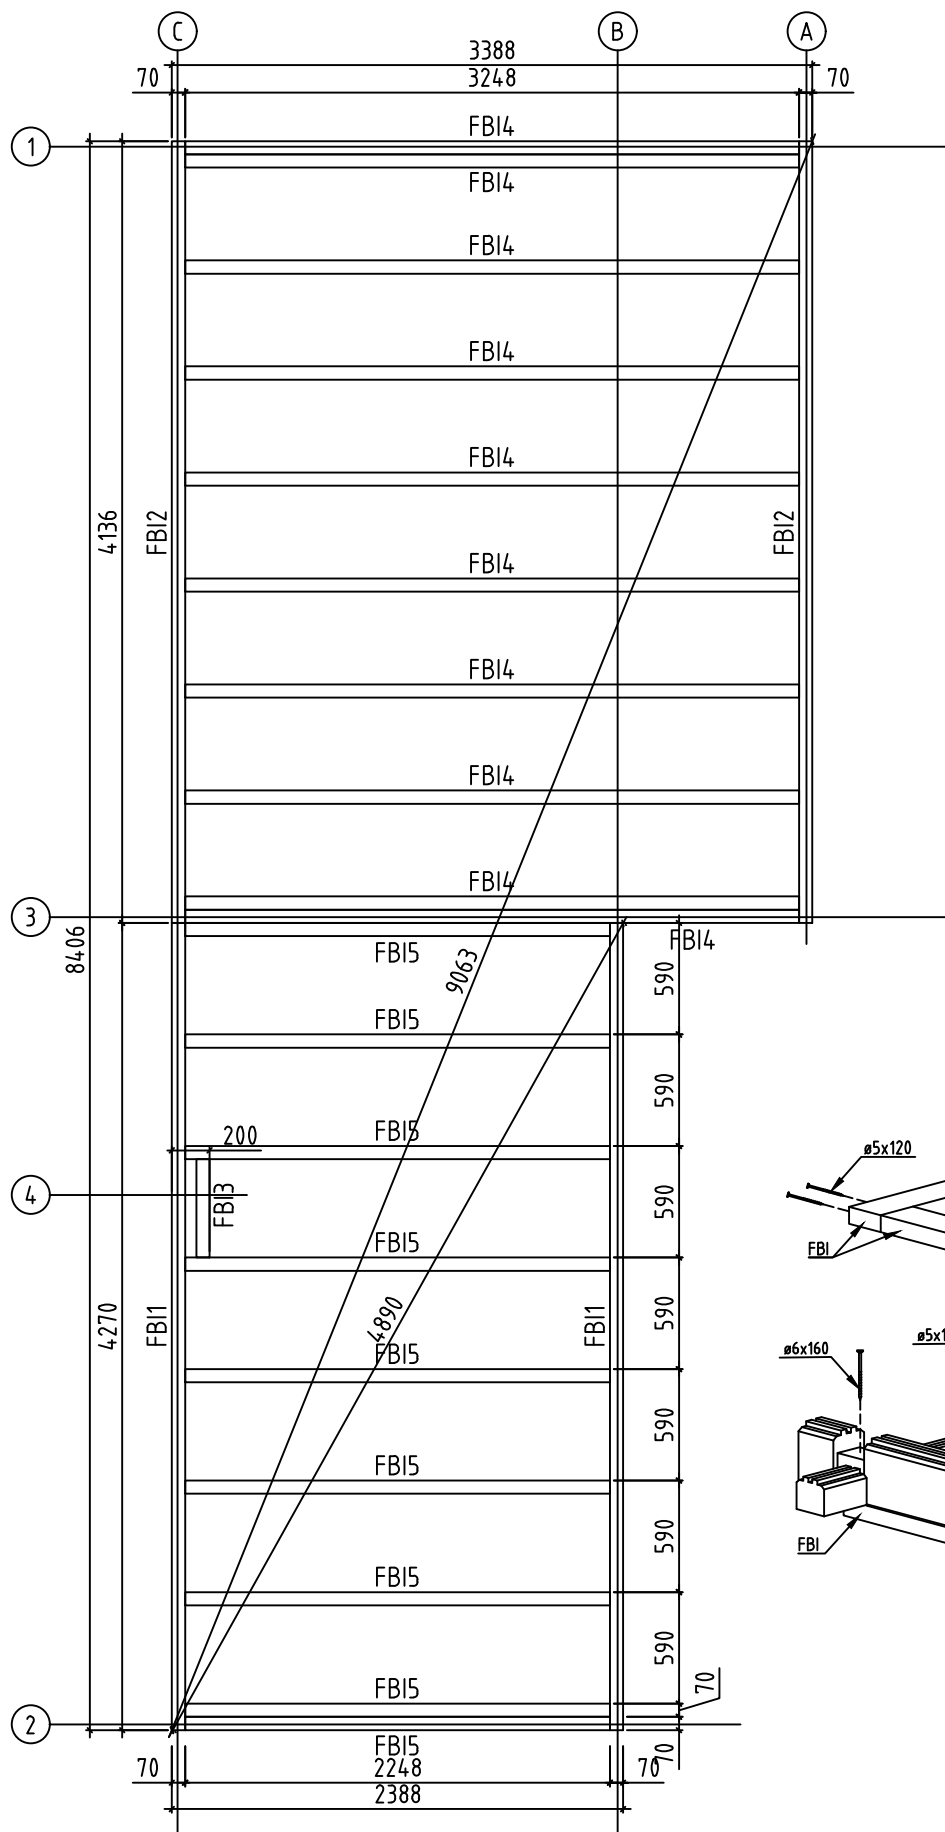




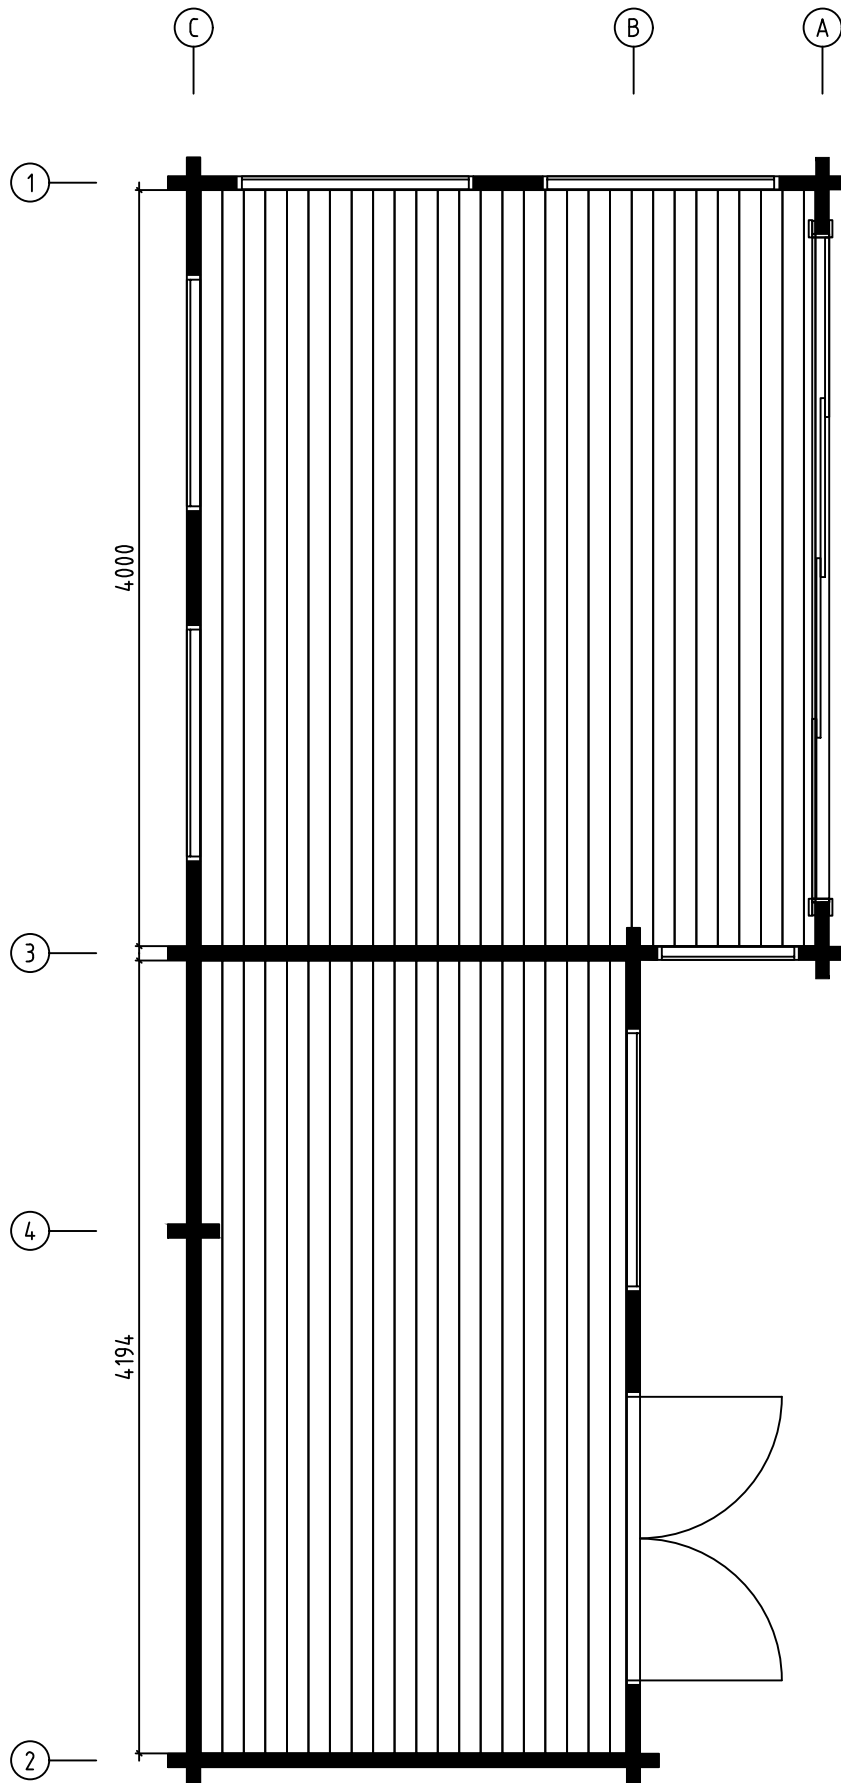
Name-Name-Nom 7048230		Page-Seite-Page 1
View-Aussicht-Vue 3D		Scale-Maßstab-Echelle 1:40
Material-Material-Matériel 44x135		Date-Datum-Date 16.12.2022
Drafter-Zeichner-Rédacteur EJ	File	



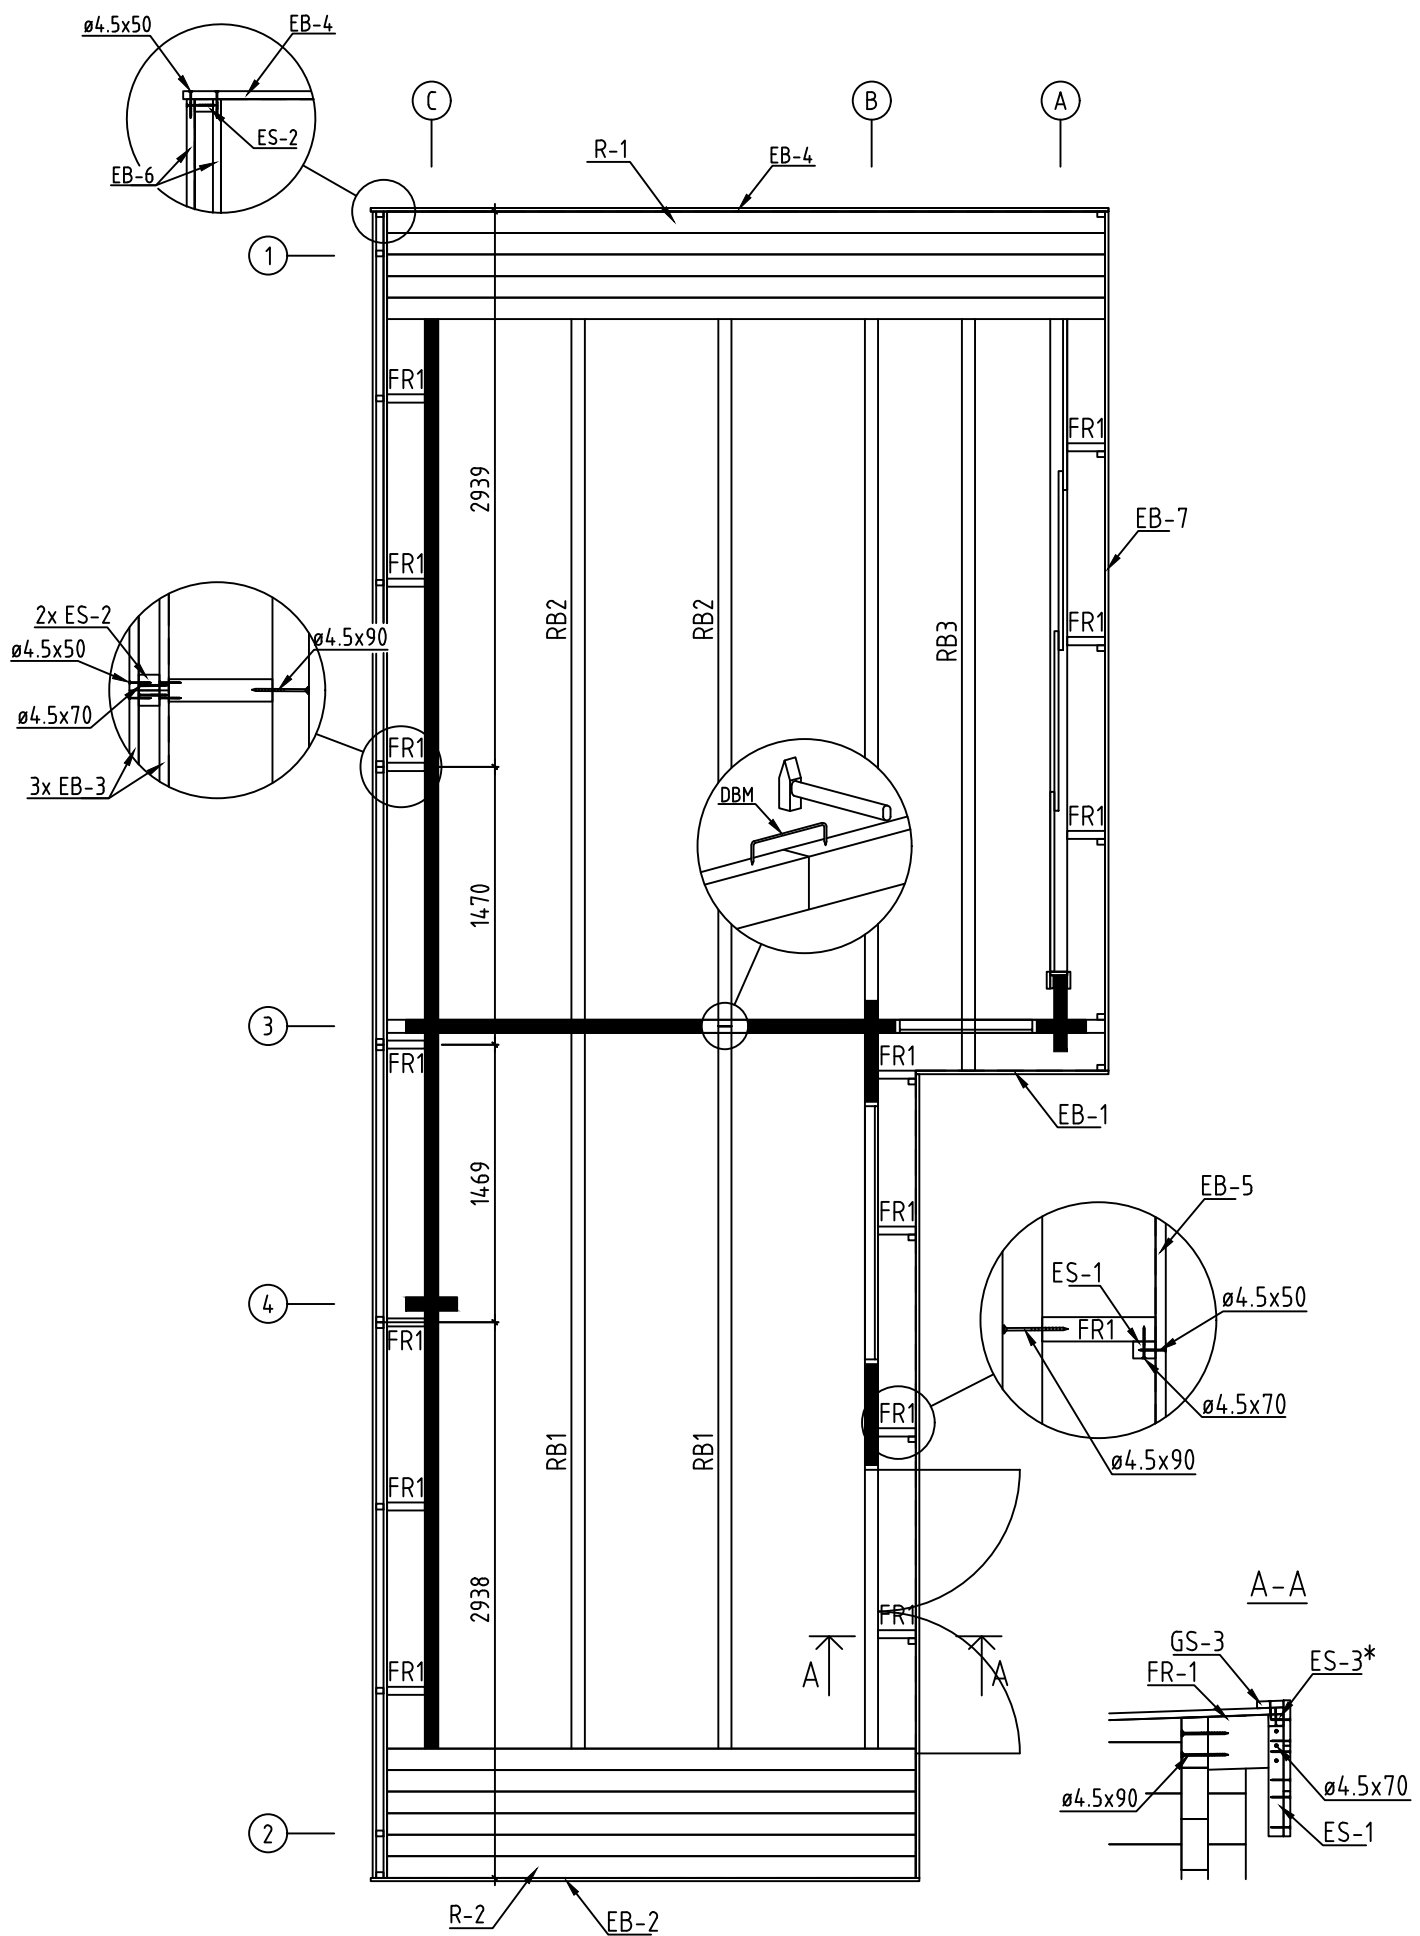
Name-Name-Nom 7048230		Page-Seite-Page 2
View-Aussicht-Vue GROUNDPLAN - GRUNDPLAN - PLAN DE MASSE		Scale-Maßstab-Echelle 1:40
Material-Material-Matériel 44x135		Date-Datum-Date 16.12.2022
Drafter-Zeichner-Rédacteur EJ	File	



Name-Name-Nom 7048230		Page-Seite-Page 3
View-Aussicht-Vue FOUNDATION - FUNDAMENT - FONDATION		Scale-Maßstab-Echelle 1:40
Material-Material-Matériel 44x135		Date-Datum-Date 16.12.2022
Drafter-Zeichner-Rédacteur EJ	File	

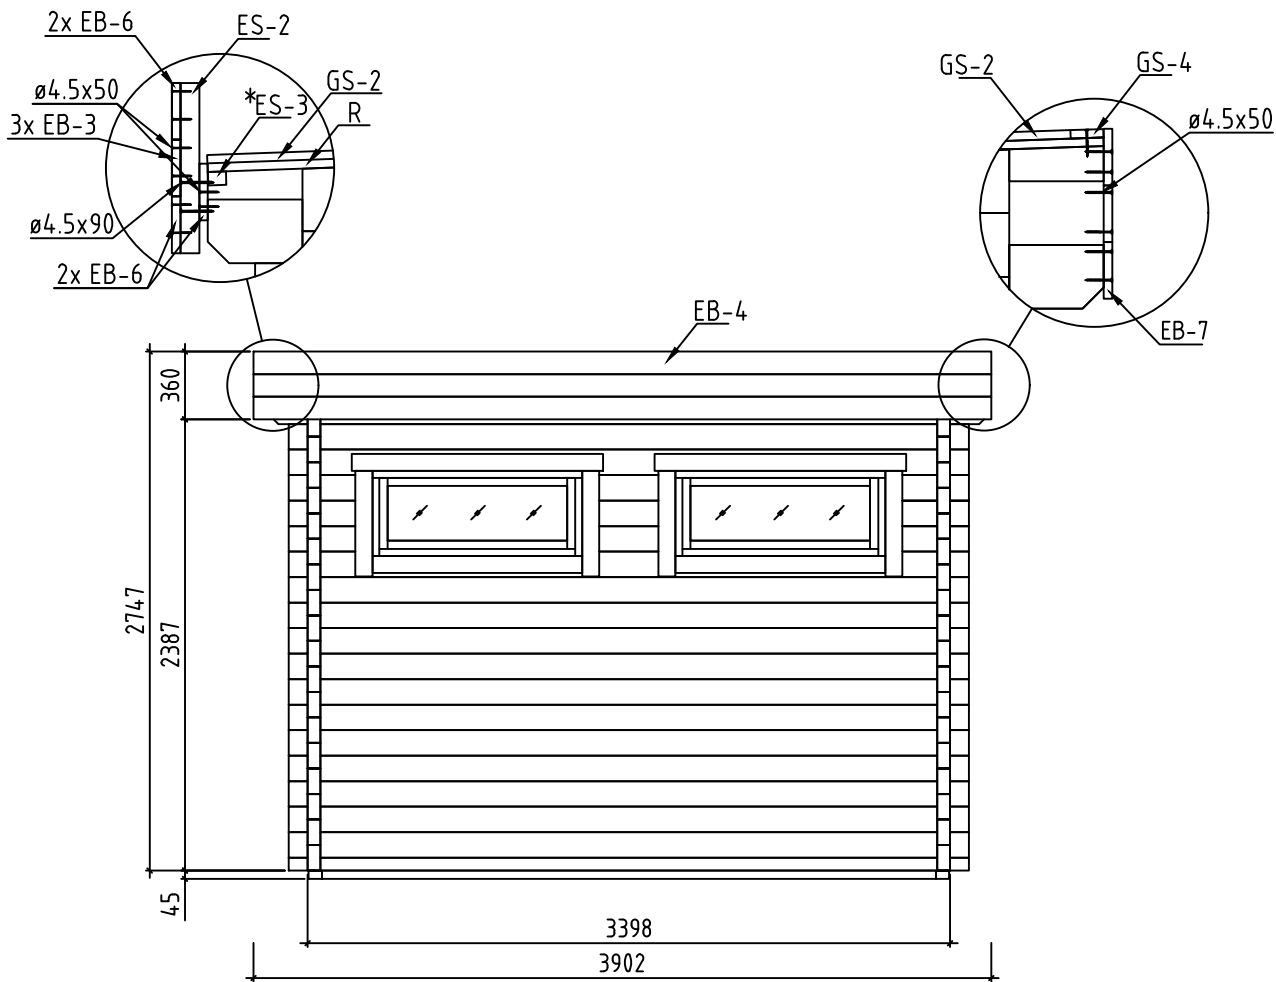
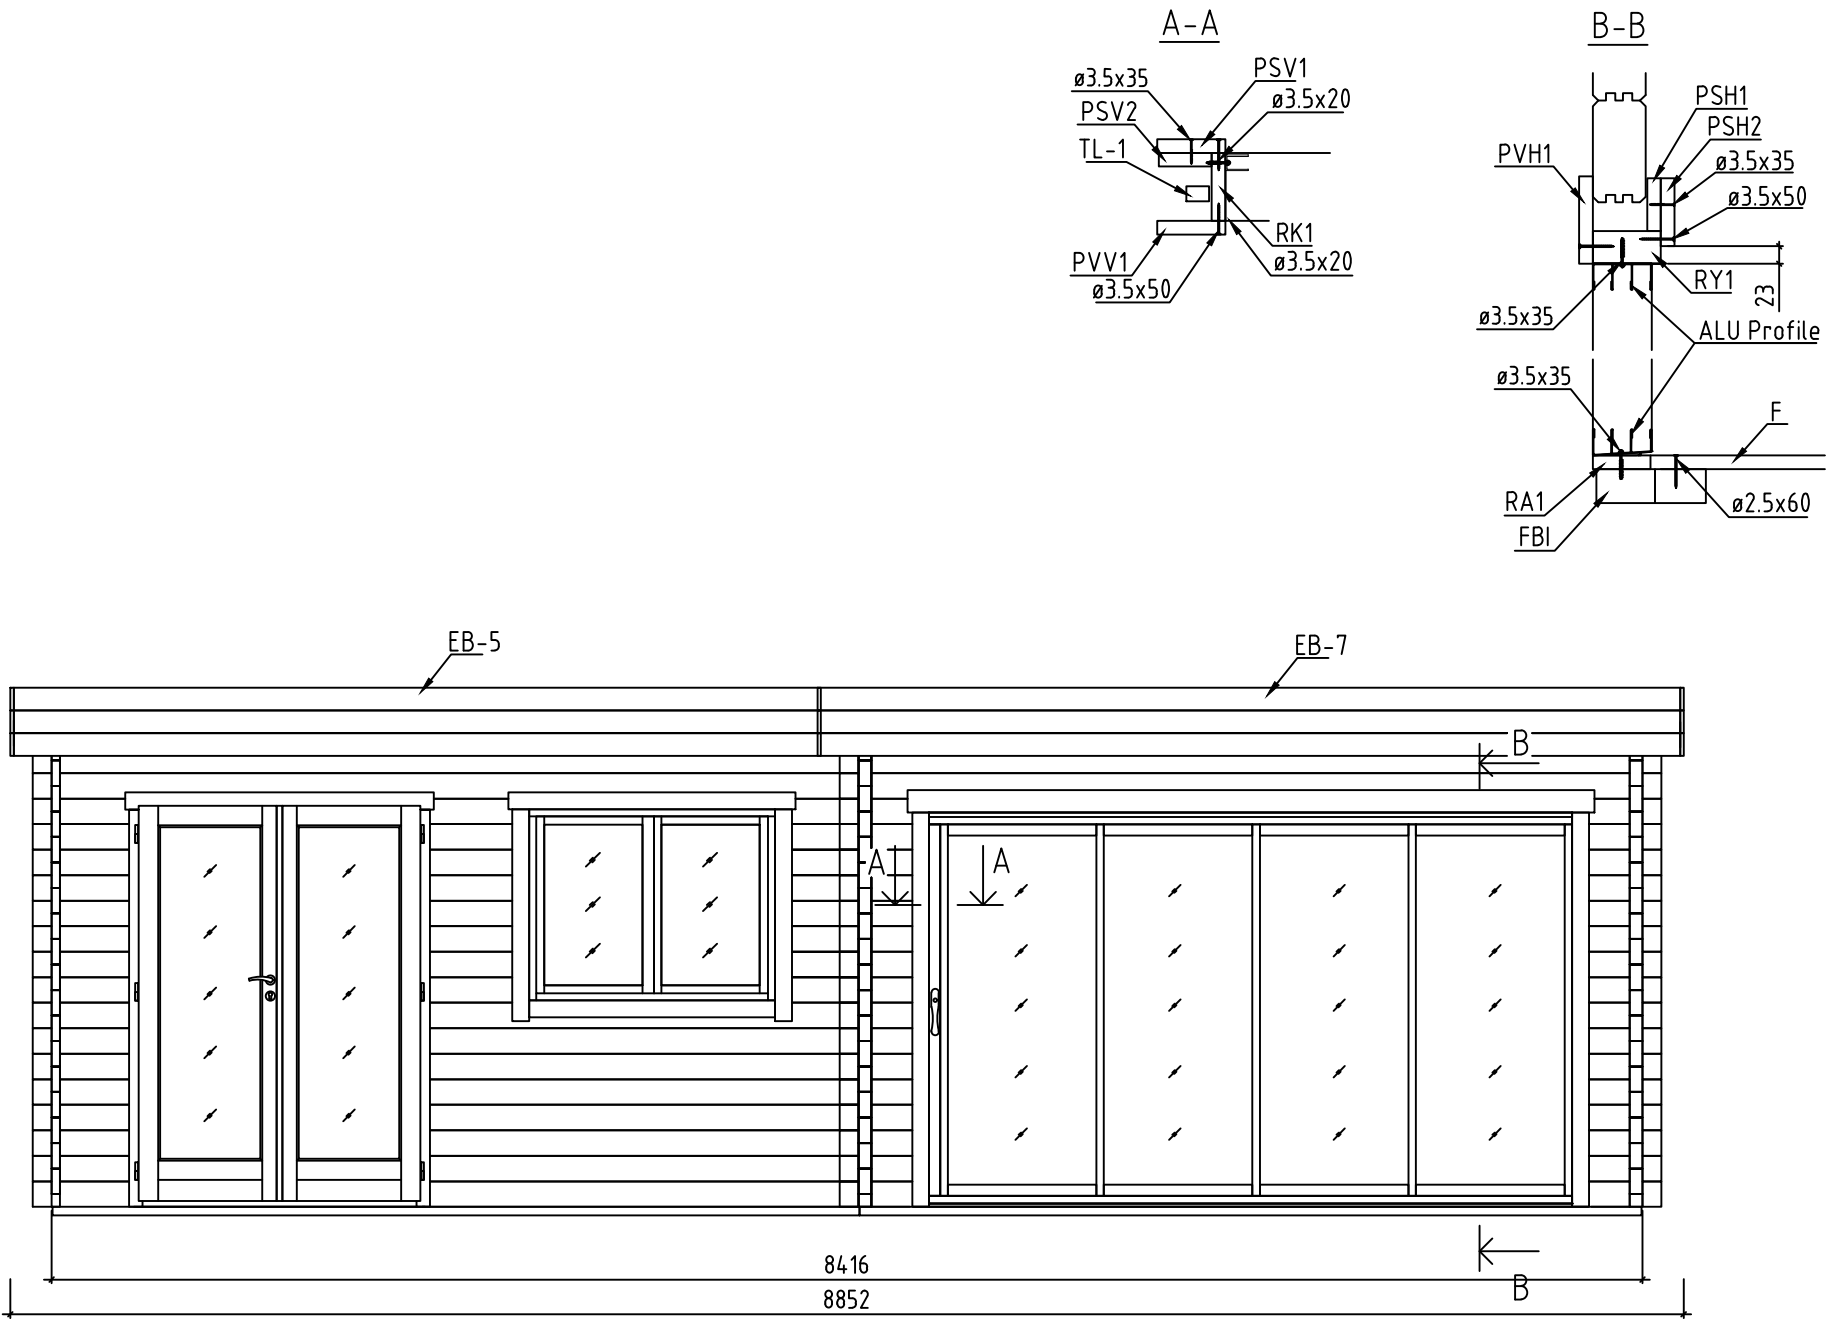


Name-Name-Nom 7048230		Page-Seite-Page 4
View-Aussicht-Vue FLOOR BOARDS-FUSSBODENBRETTER-LAME DE PLANCHER		Scale-Maßstab-Echelle
Material-Material-Matériau 44x135		Date-Datum-Date 16.12.2022
Drafter-Zeichner-Rédacteur EJ	File	

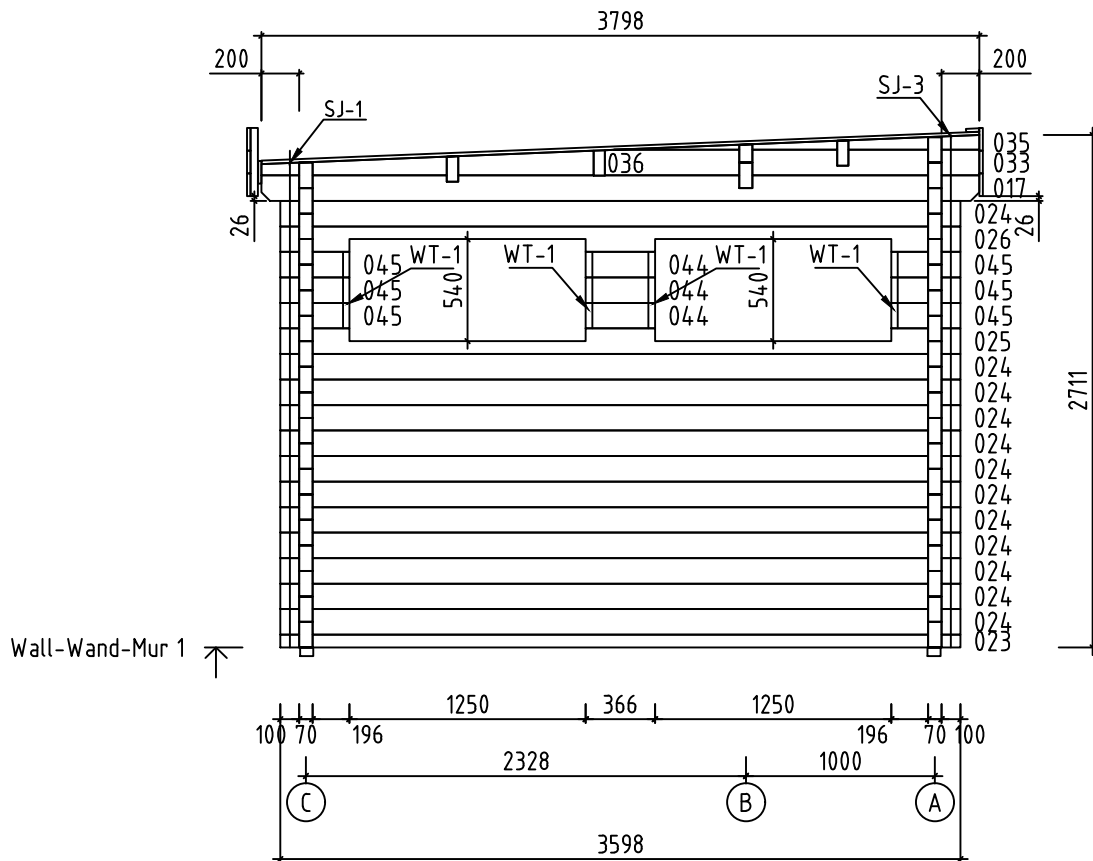
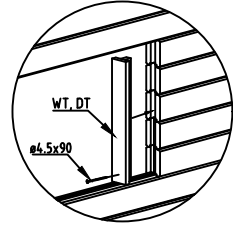


* Bitte selber anpassen (Falls nötig)
Cut into lenght on site (If needed)

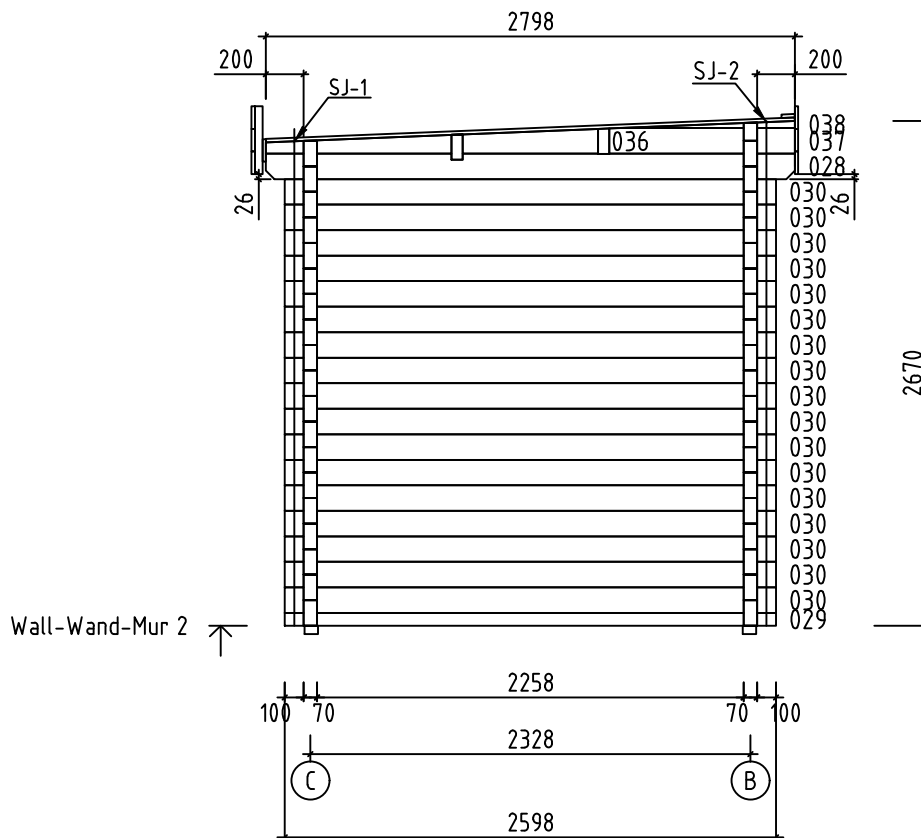
Name-Name-Nom 7048230		Page-Seite-Page 5
View-Aussicht-Vue ROOF PLAN-DACH-PLAN-PLAN DU TOIT		Scale-Maßstab-Echelle 1:40
Material-Material-Matériau 44x135		Date-Datum-Date 16.12.2022
Drafter-Zeichner-Rédacteur EJ	File	



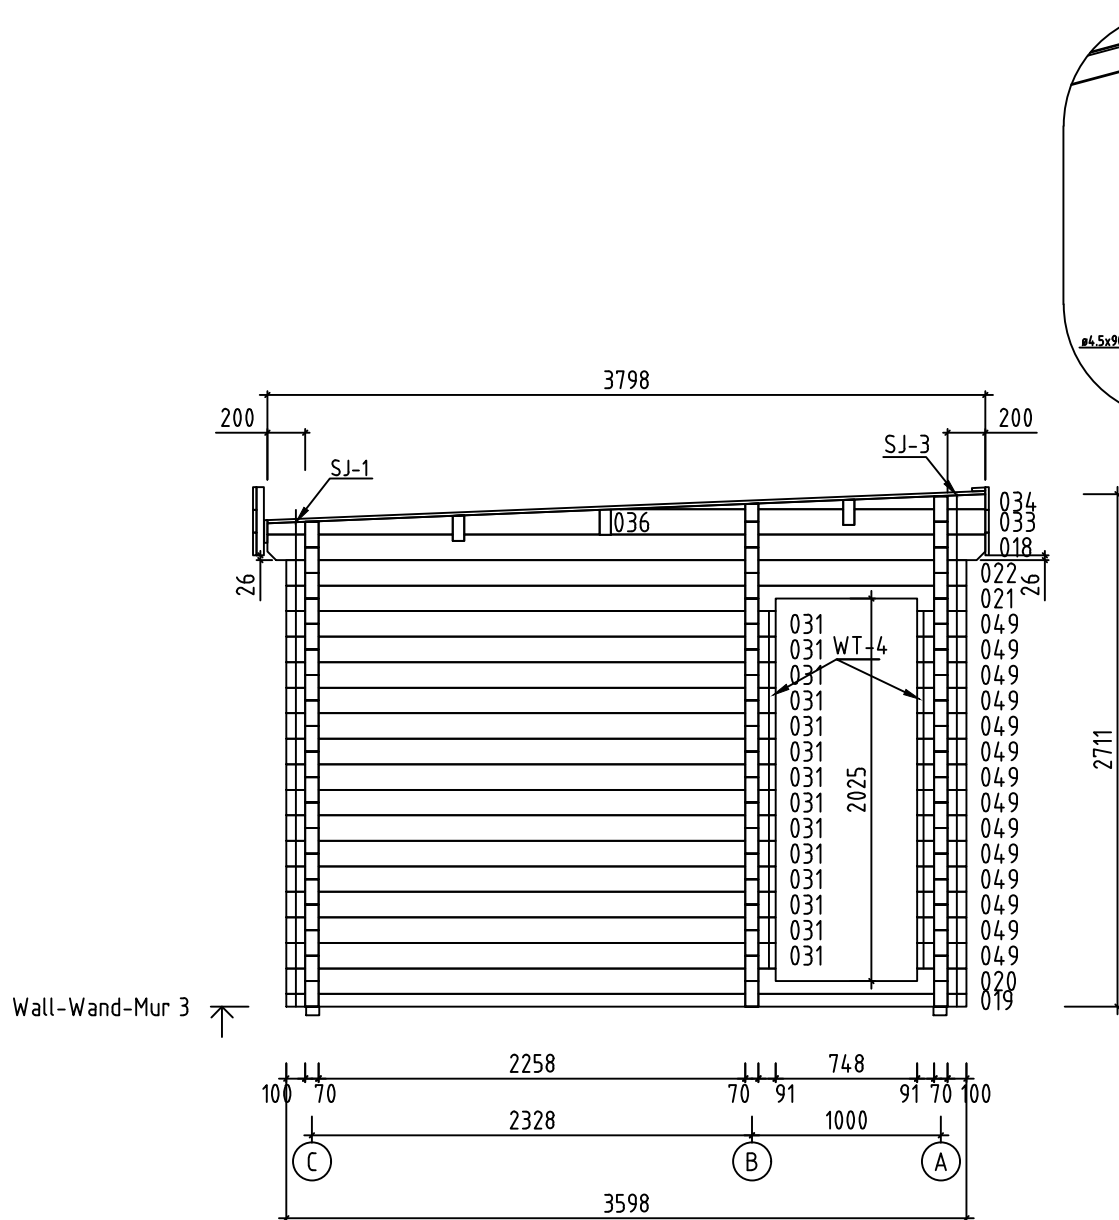
Name-Name-Nom 7048230		Page-Seite-Page 6
View-Aussicht-Vue VIEWS-ANSICHTEN-VUE DES MURS		Scale-Maßstab-Echelle 1:40
Material-Material-Matériau 44x135		Date-Datum-Date 16.12.2022
Drafter-Zeichner-Rédacteur EJ	File	



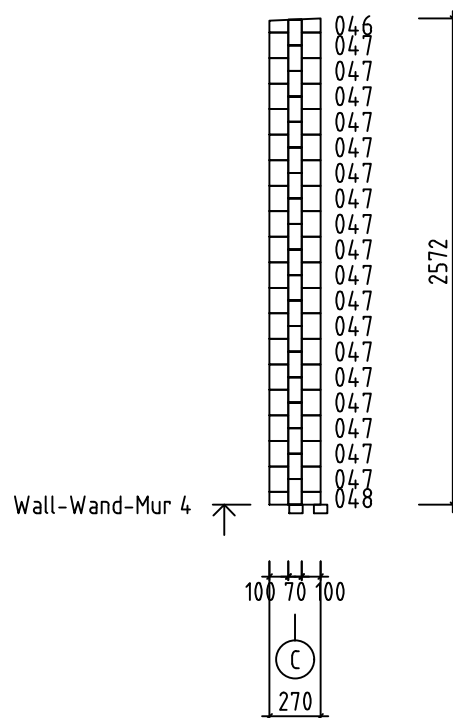
Name-Name-Nom 7048230		Page-Seite-Page 10
View-Aussicht-Vue Wall-Wand-Mur 1		Scale-Maßstab-Echelle 1:40
Material-Material-Matériel 7.0x13.5		Date-Datum-Date 16.12.2022
Drafter-Zeichner-Rédacteur EJ	File	



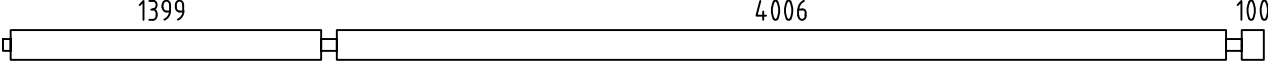
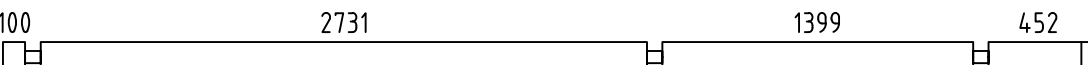
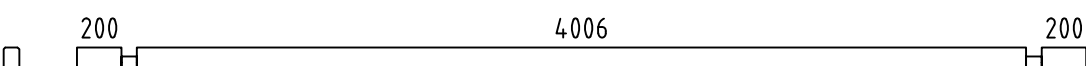
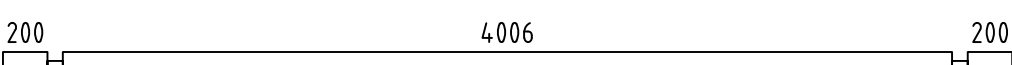
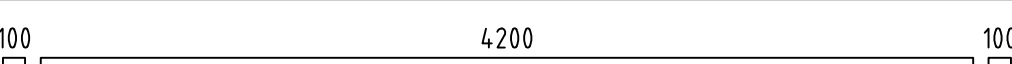
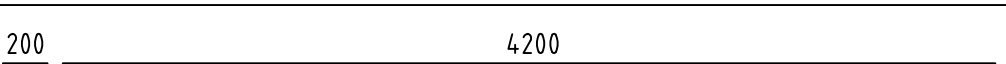
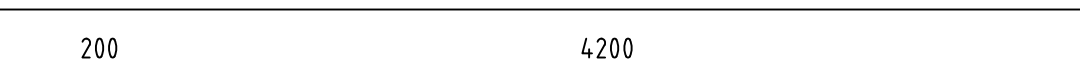
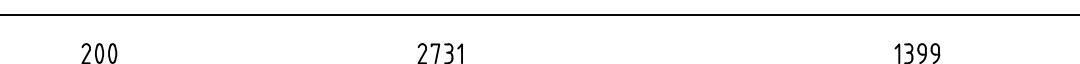
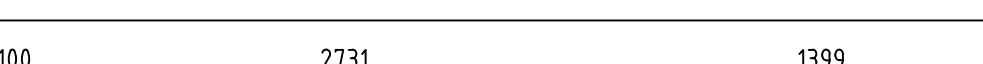
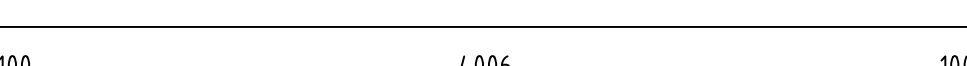
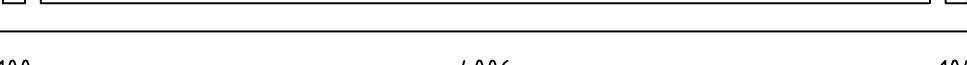
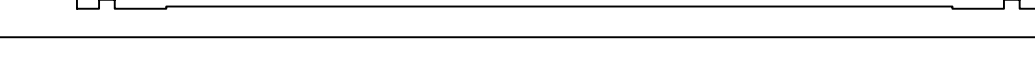
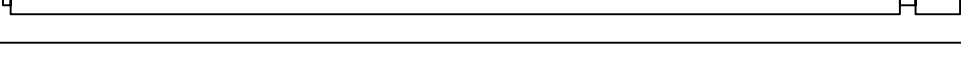
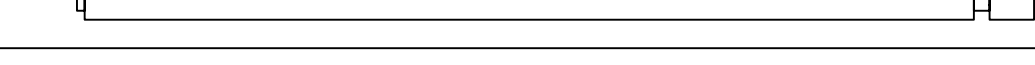
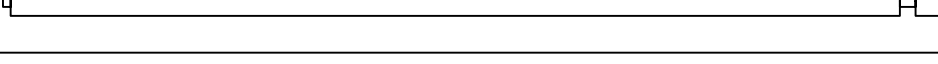
 
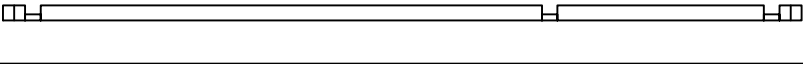
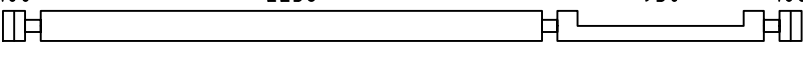
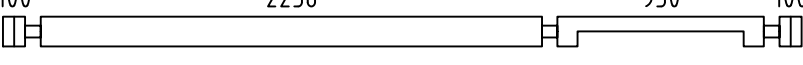
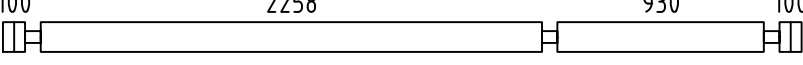
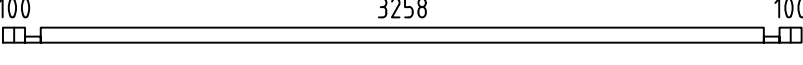
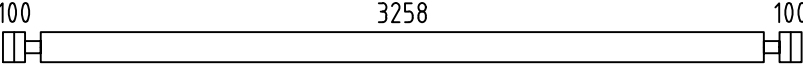
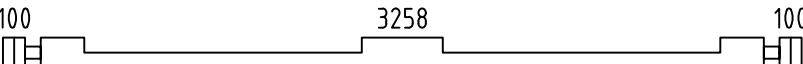
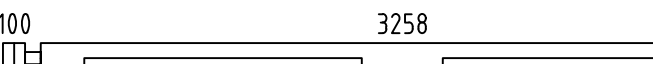
Name-Name-Nom 7048230		Page-Seite-Page 11
View-Aussicht-Vue Wall-Wand-Mur 2		Scale-Maßstab-Echelle 1:40
Material-Material-Matériel 7.0x13.5		Date-Datum-Date 16.12.2022
Drafter-Zeichner-Rédacteur EJ	File	

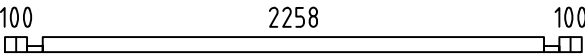
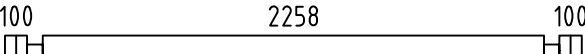
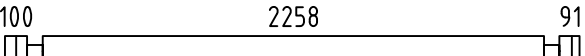
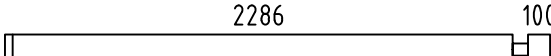
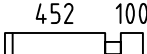
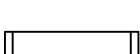
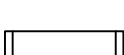
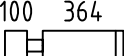
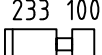
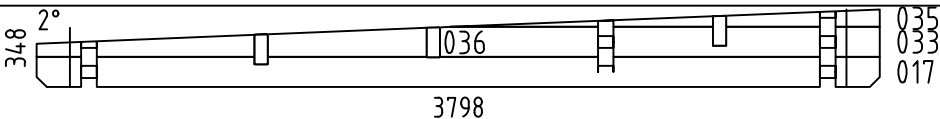
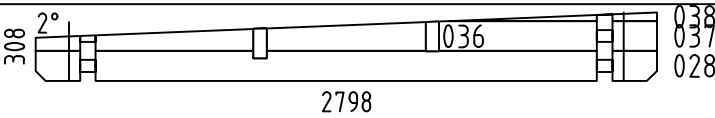
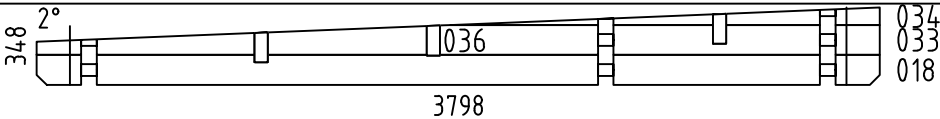
 
 
 
 
 
 


 
 
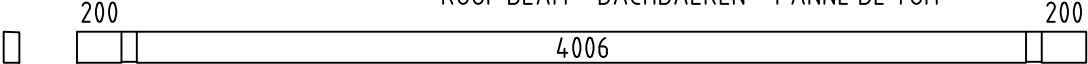
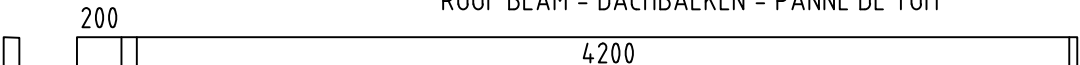
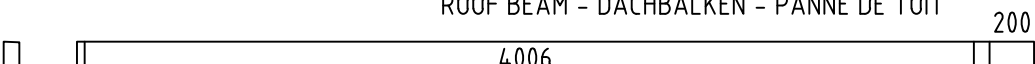
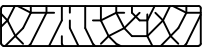
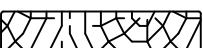
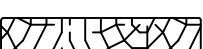
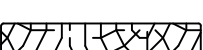
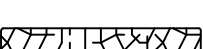
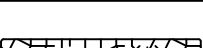
Name-Name-Nom 7048230	Page-Seite-Page 12
View-Aussicht-Vue Wall-Wand-Mur 3	Scale-Maßstab-Echelle 1:40
Material-Material-Matériau 7.0x13.5	Date-Datum-Date 16.12.2022
Drafter-Zeichner-Rédacteur EJ	File

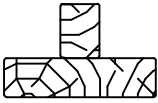
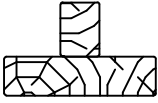
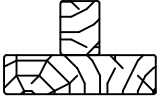
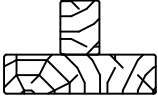
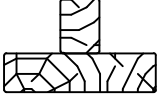
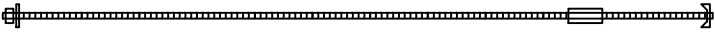
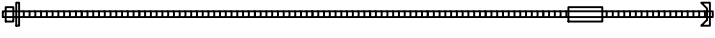
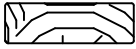
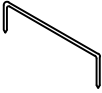
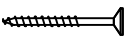
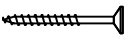
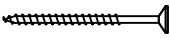
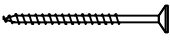
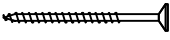
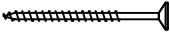
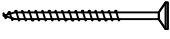
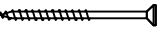
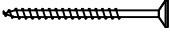


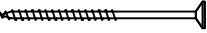
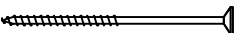
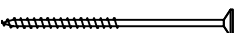
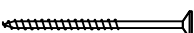
 
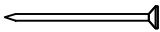
 
Name-Name-Nom 7048230		Page-Seite-Page 13
View-Aussicht-Vue Wall-Wand-Mur 4		Scale-Maßstab-Echelle 1:40
Material-Material-Matériel 7.0x13.5		Date-Datum-Date 16.12.2022
Drafter-Zeichner-Rédacteur EJ	File	

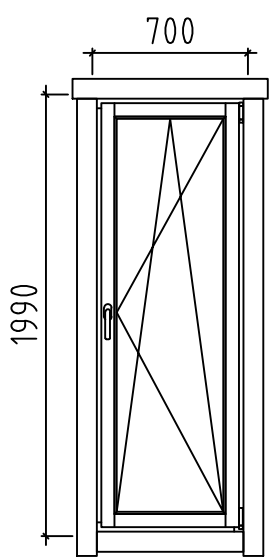
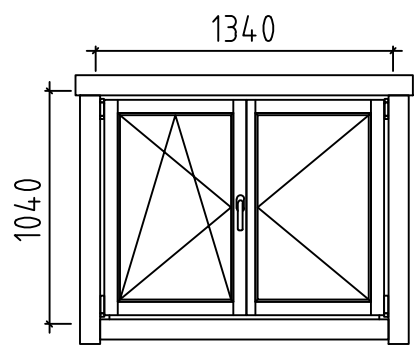
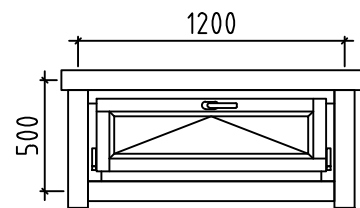
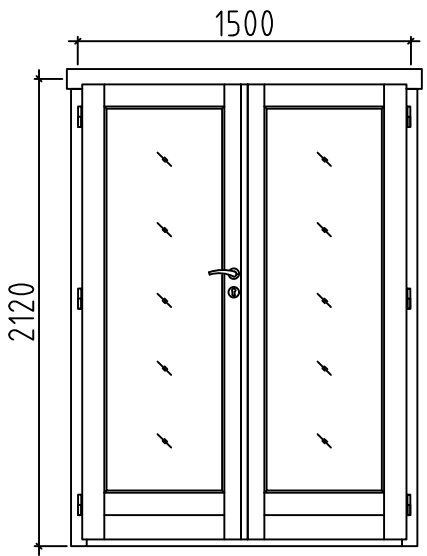
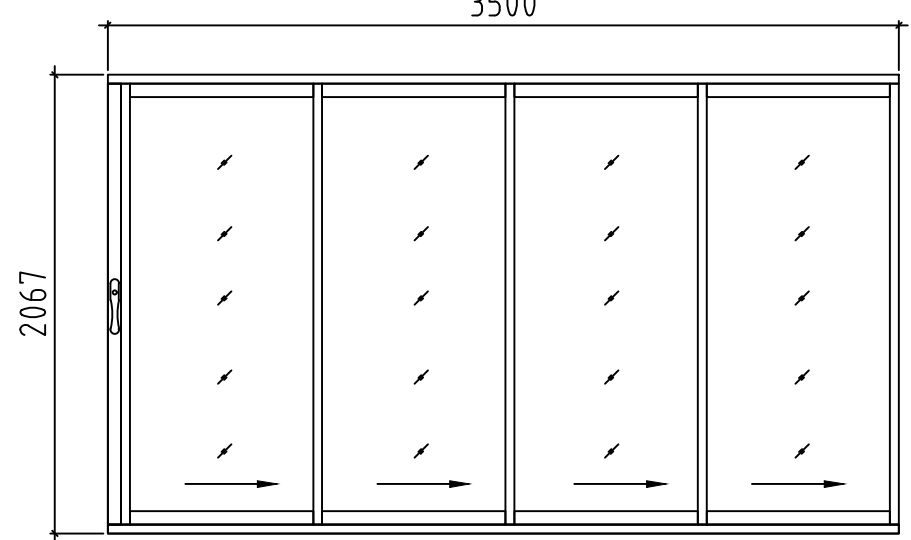
Pos	7048230 Piece list - Stückliste - Liste des pieces	Q.	P (mm)	L (mm)
001		7	70x135	5680
002		1	70x135	5680
003		4	70x135	4892
004		1	70x135	4546
005		1	70x135	4546
006		2	70x135	4540
007		1	70x135	4505
008		1	70x97	4505
009		1	70x135	4505
010		7	70x135	4405
011		1	70x135	4346
012		1	70x135	4346
013		1	70x135	4311
014		1	70x135	4311
015		1	70x97	4311
016		7	70x135	4211
019		1	70x68	3598
020		1	70x135	3598
021		1	70x135	3598
022		1	70x135	3598
023		1	70x68	3598
024		12	70x135	3598
025		1	70x135	3598
026		1	70x135	3598
027		7	70x135	2936
Name-Name-Nom 7048230		Date-Datum-Date 16.12.2022		Page-Seite-Page 1/6

Pos	7048230 Piece list - Stückliste - Liste des pieces	Q.	P (mm)	L (mm)
029		1	70x68	2598
030		17	70x135	2598
031		14	70x135	2589
032		8	70x135	2456
039		4	70x135	622
040		4	70x135	602
041		8	70x135	534
042		24	70x135	534
043		32	70x135	403
044		3	70x135	366
045		6	70x135	366
046		1	70x74	270
047		18	70x135	270
048		1	70x68	270
049		14	70x135	261
W1-1		1		
W2-1		1		
W3-1		1		
FBI1	FOUNDATION - FUNDAMENT - FONDATION (IMM) 	2	70x45	4270
FBI2	FOUNDATION - FUNDAMENT - FONDATION (IMM) 	2	70x45	4136
FBI4	FOUNDATION - FUNDAMENT - FONDATION (IMM) 	10	70x45	3248
FBI5	FOUNDATION - FUNDAMENT - FONDATION (IMM) 	9	70x45	2248
FBI3	FOUNDATION - FUNDAMENT - FONDATION (IMM) 	1	70x45	520
FR1	RAFTER - DACHSPARREN - CHEVRON 	15	43x140	206
RA1	COVERING MOULDING - DECKUNGSPROFIL - PROFILS DE FINITION (IMM) 	1	28x70	3536
Name-Name-Nom 7048230		Date-Datum-Date 16.12.2022	Page-Seite-Page 2/6	

Pos	7048230 Piece list - Stückliste - Liste des pieces	Q.	P (mm)	L (mm)
RY1	COVERING MOULDING - DECKUNGSPROFIL - PROFILS DE FINITION 	1	43x90	3500
RK1	COVERING MOULDING - DECKUNGSPROFIL - PROFILS DE FINITION 	2	18x90	2110
PVH1	FASCIA BOARDS - ZIERLEISTEN - BAGUETTE DE BORDURE 	1	90x18	3740
PVV1	FASCIA BOARDS - ZIERLEISTEN - BAGUETTE DE BORDURE 	2	90x18	2118
PSH1	FASCIA BOARDS - ZIERLEISTEN - BAGUETTE DE BORDURE 	1	90x18	3740
PSH2	FASCIA BOARDS - ZIERLEISTEN - BAGUETTE DE BORDURE 	1	70x18	3740
PSV1	FASCIA BOARDS - ZIERLEISTEN - BAGUETTE DE BORDURE 	2	90x18	2090
PSV2	FASCIA BOARDS - ZIERLEISTEN - BAGUETTE DE BORDURE 	1	70x18	2110
PSV3	FASCIA BOARDS - ZIERLEISTEN - BAGUETTE DE BORDURE 	1	70x18	2090
RB3	ROOF BEAM - DACHBALKEN - PANNE DE TOIT 	1	70x140	4546
RB1	ROOF BEAM - DACHBALKEN - PANNE DE TOIT 	2	70x140	4505
RB2	ROOF BEAM - DACHBALKEN - PANNE DE TOIT 	2	70x140	4311
F-1	FLOOR BOARDS-FUSSBODENBRETTER-LAME DE PLANCHER 	20+1	114x28	4194
F-2	FLOOR BOARDS-FUSSBODENBRETTER-LAME DE PLANCHER 	29+1	114x28	4000
R-1	ROOF BOARDS - DACHBRETTER - VOLIGES  or-oder-ou	52+1 40+1	88x18 114x18	3801
R-2	ROOF BOARDS - DACHBRETTER - VOLIGES  or-oder-ou	49+1 38+1	88x18 114x18	2800
FF-1	FLOOR FILLET-FUSSBODENLEISTE - CORNIERE DE FINITION DU PLANCHER 		18x35	30* jm.
EB-1	EAVES BOARD - TRAUFBRETT - BANDEAU DE TOIT 	3	18x120	1018
EB-2	EAVES BOARD - TRAUFBRETT - BANDEAU DE TOIT 	3	18x120	2900
EB-3	EAVES BOARD - TRAUFBRETT - BANDEAU DE TOIT 	3	18x120	2938
EB-4	EAVES BOARD - TRAUFBRETT - BANDEAU DE TOIT 	3	18x120	3900
EB-5	EAVES BOARD - TRAUFBRETT - BANDEAU DE TOIT 	3	18x120	4252
EB-6	EAVES BOARD - TRAUFBRETT - BANDEAU DE TOIT 	6	18x120	4408
EB-7	EAVES BOARD - TRAUFBRETT - BANDEAU DE TOIT 	3	18x120	4546
ES-1	ROOF EDGE REINFORCEMENT - DACHRANDVERSTÄRKUNG - CORNIERE DE RENFORT DE BORD DE TOIT 	14	30x40	310
Name-Name-Nom 7048230		Date-Datum-Date 16.12.2022		Page-Seite-Page 3/6

Pos	7048230 Piece list - Stückliste - Liste des pieces		Q.	P (mm)	L (mm)
ES-2	ROOF EDGE REINFORCEMENT - DACHRANDVERSTÄRKUNG - CORNIERE DE RENFORT DE BORD DE TOIT		16	30x40	360
ES-3	ROOF EDGE REINFORCEMENT - DACHRANDVERSTÄRKUNG - CORNIERE DE RENFORT DE BORD DE TOIT		4	30x40	4800
TL-1	FIXING FILLET - FIXIRUNGSLEISTE - PROFIL DE FIXATION		2	18x25	2090
WT-1	FIXING FILLET FOR WINDOW - FIXIRUNGSLEISTE FÜR FENSTER - PROFIL DE FIXATION DES FENETRES		4	48x70	340
WT-2	FIXING FILLET FOR WINDOW - FIXIRUNGSLEISTE FÜR FENSTER - PROFIL DE FIXATION DES FENETRES		4	48x70	500
WT-3	FIXING FILLET FOR WINDOW - FIXIRUNGSLEISTE FÜR FENSTER - PROFIL DE FIXATION DES FENETRES		2	48x70	1040
WT-4	FIXING FILLET FOR WINDOW - FIXIRUNGSLEISTE FÜR FENSTER - PROFIL DE FIXATION DES FENETRES		2	48x70	1820
DT-1	FIXING FILLET FOR DOOR - FIXIRUNGSLEISTE FÜR TÜR - PROFIL DE FIXATION DES PORTES		2	48x70	2120
SJ-1	TREADED ROD M10 - GEWINDESTANGE M10 - TIGE FILETÉE M10		3		2590
SJ-2	TREADED ROD M10 - GEWINDESTANGE M10 - TIGE FILETÉE M10		1		2695
SJ-3	TREADED ROD M10 - GEWINDESTANGE M10 - TIGE FILETÉE M10		2		2735
GS-1	ROOFING FELT FILLET - DACHPAPPENLEISTE - BAGUETTE DE FIXATION DU FEUTRE BITUMEUX		1	18x70	2748
GS-2	ROOFING FELT FILLET - DACHPAPPENLEISTE - BAGUETTE DE FIXATION DU FEUTRE BITUMEUX		2	18x70	3748
GS-3	ROOFING FELT FILLET - DACHPAPPENLEISTE - BAGUETTE DE FIXATION DU FEUTRE BITUMEUX		1	18x70	4270
GS-4	ROOFING FELT FILLET - DACHPAPPENLEISTE - BAGUETTE DE FIXATION DU FEUTRE BITUMEUX		1	18x70	4546
RCM	ROOFBEAMS CONNECTING METAL - DACHBALKEN BEFESTIGUNGSMETALLE - CONNECTEUR MÉTALLIQUE POUR SOLIVES DE PLAFOND		2		
HS	SCREW FOR COVERING MOULDING - SCHRAUBE FÜR DECKUNGSPROFIL - VIS DE FIXATION POUR PROFILS DE FINITION		16	ø3.5x35	
HS1	SCREW FOR WALLBEAMS CONNECTING METAL - SCHRAUBE FÜR WANDBOHLN BEFESTIGUNG METALLE -VIS POUR PATTE D'ASSEMBLAGE		68	ø3.5x35	
HS	SCREW FOR DOOR JAMB - SCHRAUBE FÜR TÜRRAHMEN - VIS DE FIXATION POUR MONTANT DE PORTE		10	ø4.5x50	
HS	SCREW FOR COVERING MOULDING - SCHRAUBE FÜR DECKUNGSPROFIL - VIS DE FIXATION POUR PROFILS DE FINITION		36	ø4.5x50	
HS	SCREW FOR EAVES BOARDS (EB) - SCHRAUBE FÜR TRAUFBRETT (EB) - VIS DE FIXATION POUR BANDEAU DE TOIT (EB)		384	ø4.5x50	
HS	SCREW FOR ROOF EDGE REINFORCEMENT (ES) - SCHRAUBE FÜR DACHRANDVERSTÄRKUNG (ES) - VIS POUR RENFORT DE BORD DE TOIT (ES)		70	ø4.5x50	
HS	SCREW FOR ROOFING FELT FILLET (GS) - SCHRAUBE FÜR DACHPAPPEN- LEISTE (GS) - VIS POUR BAGUETTE FIXATION FEUTRE BITUMEUX (GS)		45	ø4.5x50	
HS	SCREW FOR ROOF EDGE REINFORCEMENT (ES) - SCHRAUBE FÜR DACHRANDVERSTÄRKUNG (ES) - VIS POUR RENFORT DE BORD DE TOIT (ES)		35	ø4.5x70	
HS	SCREW FOR ROOF BEAMS - SCHRAUBE FÜR DACHBALKEN - VIS POUR PANNE DE TOIT		30	ø4.5x90	
Name-Name-Nom 7048230		Date-Datum-Date 16.12.2022	Page-Seite-Page 4/6		

Pos	7048230 Piece list – Stückliste – Liste des pieces		Q.	P (mm)	L (mm)
HS	SCREW FOR 1. WALL BEAM - SCHRAUBE FÜR 1. BOHLENREIHE - VIS DE FIXATION DES FONDATIONS 		8	ø5x120	
HS	SCREW FOR FUNDAMENT (FBI) - SCHRAUBE ZUR BEFESTIGUNG FUNDAMENT (FBI) - VIS POUR FONDATION (FBI) 		80	ø5x120	
HS	SCREW FOR GABLE - SCHRAUBE FÜR GIEBEL - VIS POUR FIXATION DES PIGNONS 		18	ø5x120	
HS	SCREW FOR ROOF EDGE REINFORCEMENT (ES) - SCHRAUBE FÜR DACHRANDVERSTÄRKUNG (ES) - VIS POUR RENFORT DE BORD DE TOIT (ES) 		26	ø5x90	
HS	SCREW FOR FIXING FILLET - SCHRAUBE FÜR FIXIRUNGSLEISTE - VIS POUR PROFIL DE FIXATION (TL, WT, DT)" 		16	ø5x90	
HS	SCREW FOR 1. WALL BEAM - SCHRAUBE FÜR 1. BOHLENREIHE - VIS DE FIXATION DES FONDATIONS 		7	ø6x160	
HS	SCREW FOR ROOF BEAMS - SCHRAUBE FÜR DACHBALKEN - VIS POUR PANNE DE TOIT 		10	ø6x160	
HS	SCREW FOR FIXING ALU PROFILE -SCHRAUBE FÜR BEFISTIGUNG ALU PROFIL - VIS DE FIXATION ALU PROFIL 		12	ø3.5x20	
HS	SCREW FOR FIXING ALU PROFILE -SCHRAUBE FÜR BEFISTIGUNG ALU PROFIL - VIS DE FIXATION ALU PROFIL 		10	ø3.5x35	
HB	HAMMER BLOCK - SCHLAGHOLZ - CALLE DE FRAPPE 		2	70mm	
NF	ZN NAIL FOR ROOF - ZN NÄGEL FÜR DACHBRETTTER - POINTE POUR TOIT 		620	ø2.5x60	
NF	ZN NAIL FOR FLOOR - ZN NÄGEL FÜR FUSSBODENBRETTTER - CLOUS POUR PLANCHER 		420	ø2.5x60	
NF	ZN NAIL FOR FLOOR FILLETS - ZN NÄGEL FÜR FUSSBODENLEISTEN - POINTE POUR PANNEAUX DE PLANCHER 		56	ø2x40	
WB50	WALLBEAMS CONNECTING METAL - WANDBOHLEN BEFESTIGUNG METALLE 		17	50x50	
	* Bitte selber anpassen (Falls nötig) - Cut into lenght on site (If needed)				
Name-Name-Nom	7048230	Date-Datum-Date	16.12.2022	Page-Seite-Page	5/6

Pos	7048230 Piece list - Stückliste - Liste des pieces	Q.	(mm)	(mm)
	WINDOW-FENSTER-FENETRE, AST PRE 	R 1	700x1990	
	WINDOW-FENSTER-FENETRE, AST PRE 	L 1	1340x1040	
	WINDOW-FENSTER-FENETRE, AST PRE 	U 4	1200x500	
	DOOR-TÜR-PORTE, AST PRE 	L 1	1500x2120	
	DOOR-TÜR-PORTE, ALU 	R 1	3500x2067	
Name-Name-Nom 7048230		Date-Datum-Date 16.12.2022		Page-Seite-Page 6/6