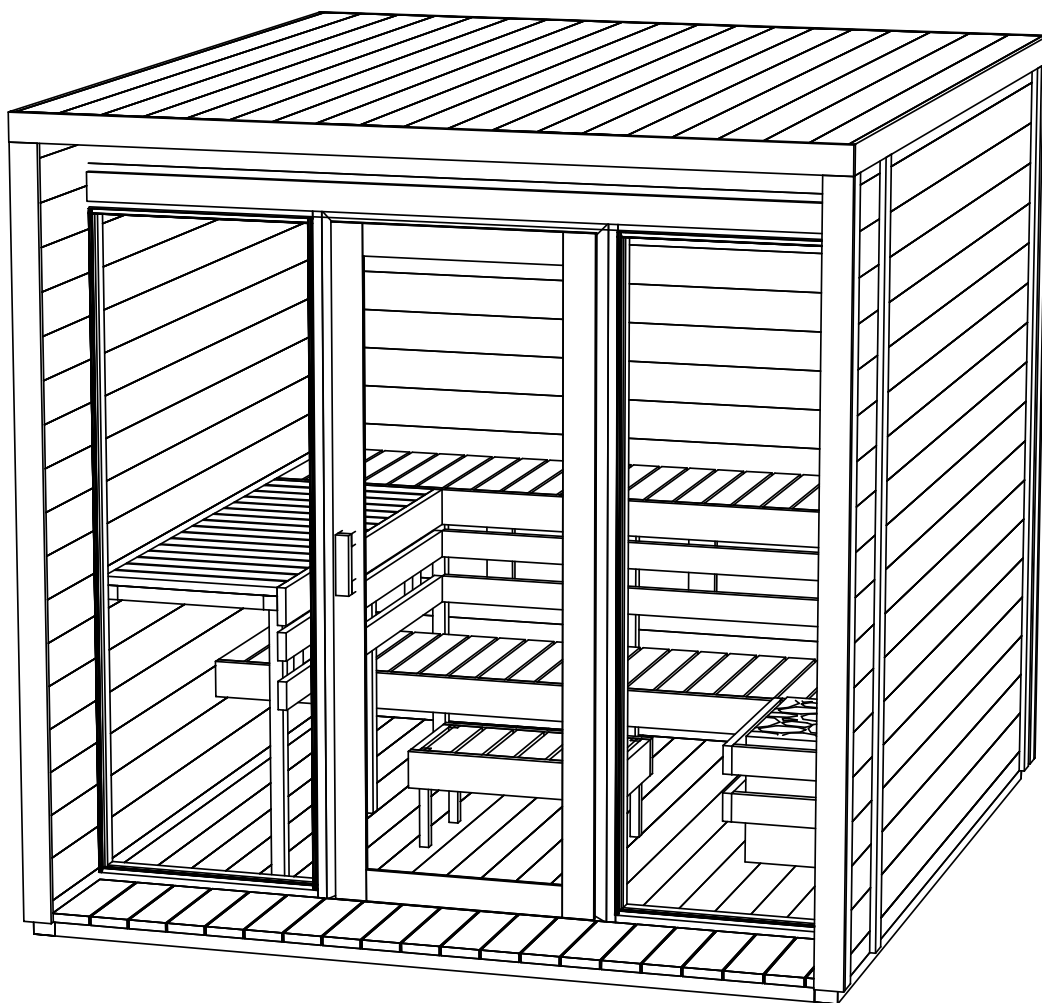
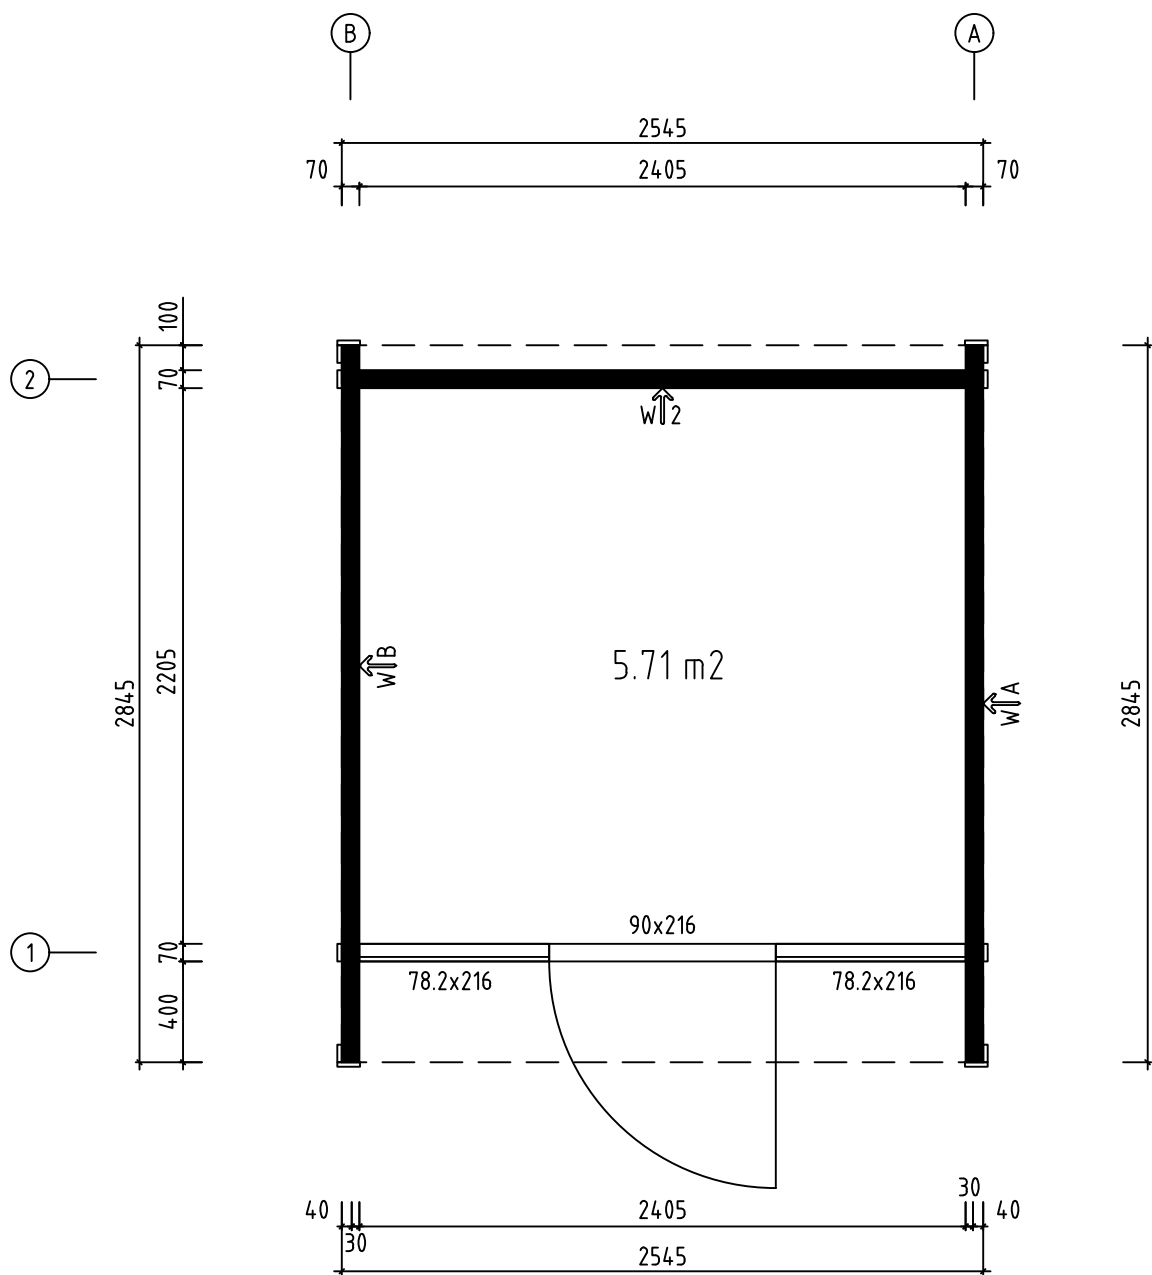
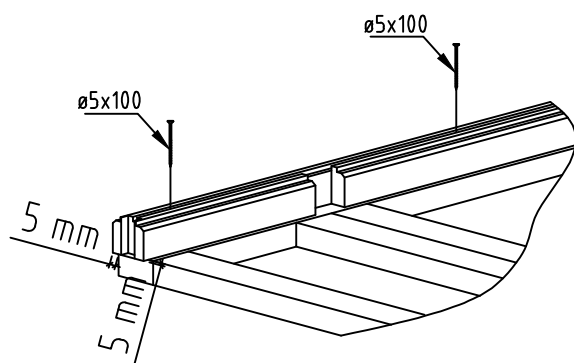
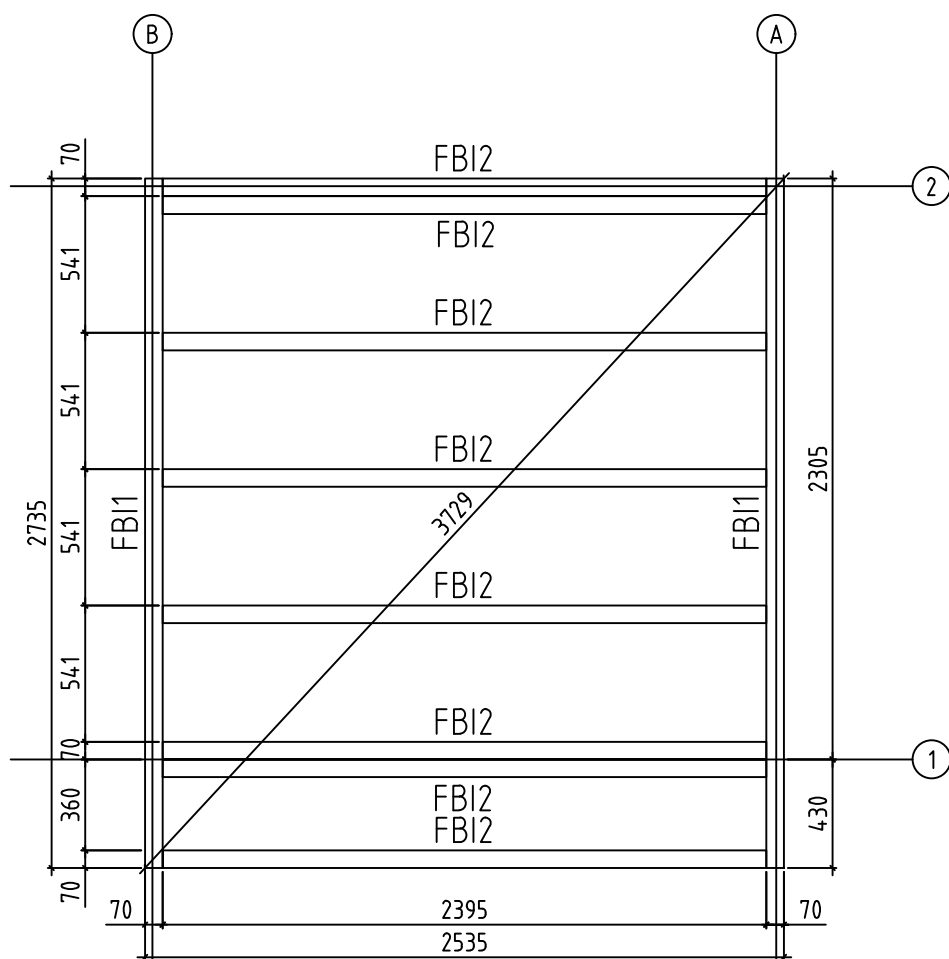





Name-Name-Nom 7055060		Page-Seite-Page 1
View-Aussicht-Vue 3D		Scale-Maßstab-Echelle 1:30
Material-Material-Matériel 70x135		Date-Datum-Date 25.09.2023
Drafter-Zeichner-Rédacteur EJ	File	





Name-Name-Nom 7055060		Page-Seite-Page 2
View-Aussicht-Vue GROUNDPLAN - GRUNDPLAN - PLAN DE MASSE		Scale-Maßstab-Echelle 1:30
Material-Material-Matériel 70x135		Date-Datum-Date 25.09.2023
Drafter-Zeichner-Rédacteur EJ	File	



Name-Name-Nom 7055060		Page-Seite-Page 3
View-Aussicht-Vue FOUNDATION - FUNDAMENT - FONDATION		Scale-Maßstab-Echelle 1:30
Material-Material-Matériel 70x135		Date-Datum-Date 25.09.2023
Drafter-Zeichner-Rédacteur E I	File	

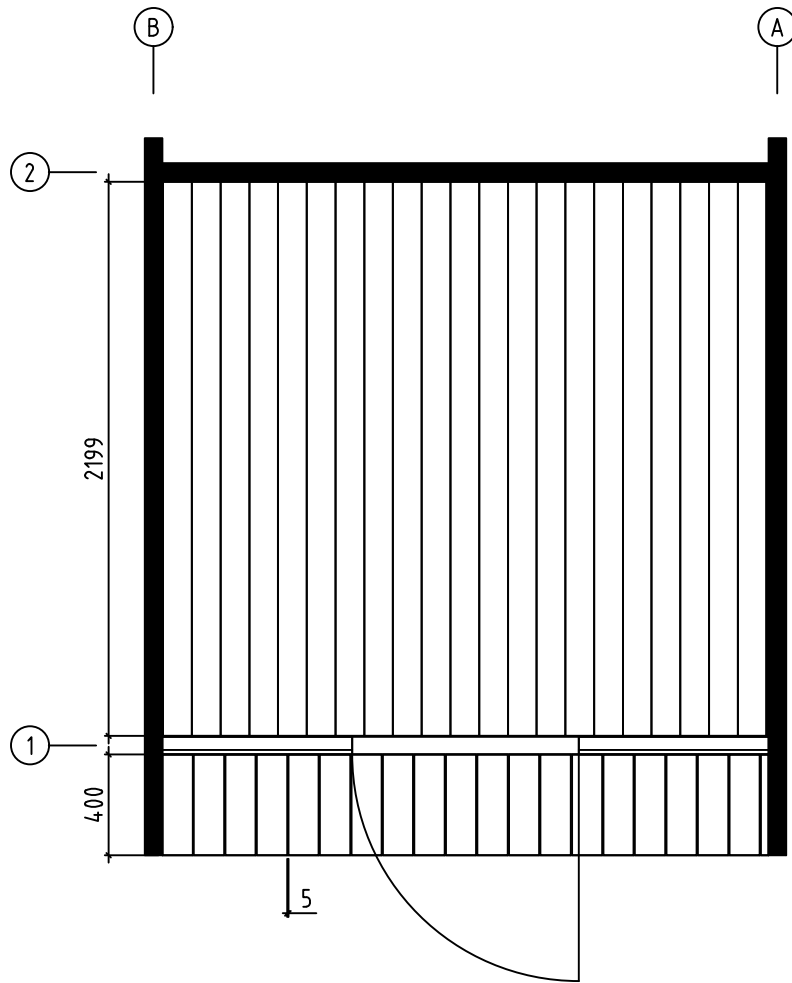


Name-Name-Nom 7055060		Page-Seite-Page 4
View-Aussicht-Vue FLOOR BOARDS-FUSSBODENBRETTER-LAME DE PLANCHER		Scale-Maßstab-Echelle
Material-Material-Matériel 70x135		Date-Datum-Date 25.09.2023
Drafter-Zeichner-Rédacteur EJ	File	

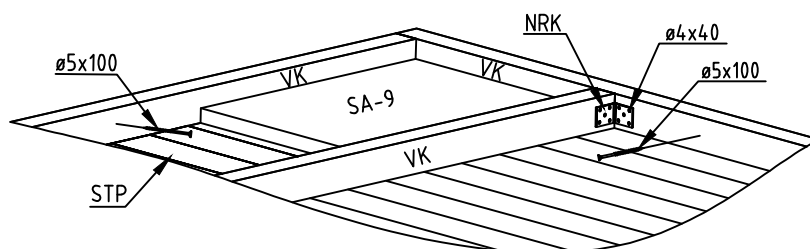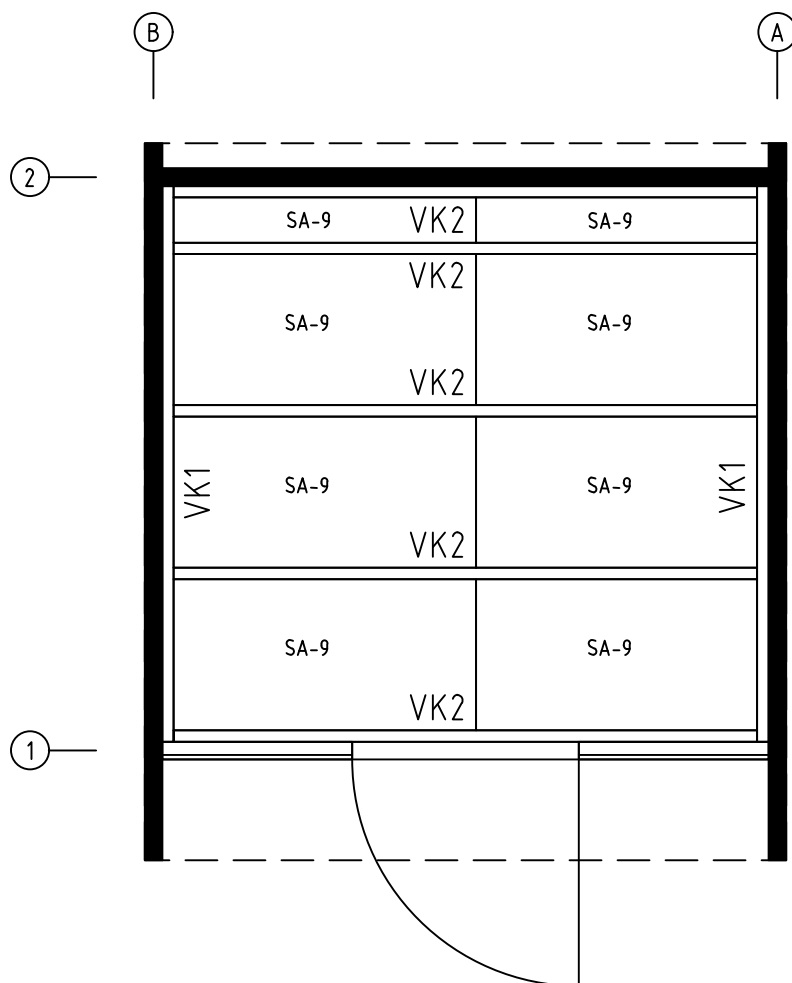


Name-Name-Nom 7055060		Page-Seite-Page 5
View-Aussicht-Vue SAUNA CEILING-SAUNADECKE-PLAFOND DE SAUNA		Scale-Maßstab-Echelle 1:30
Material-Material-Matériel 70x135		Date-Datum-Date 25.09.2023
Drafter-Zeichner-Rédacteur EJ	File	


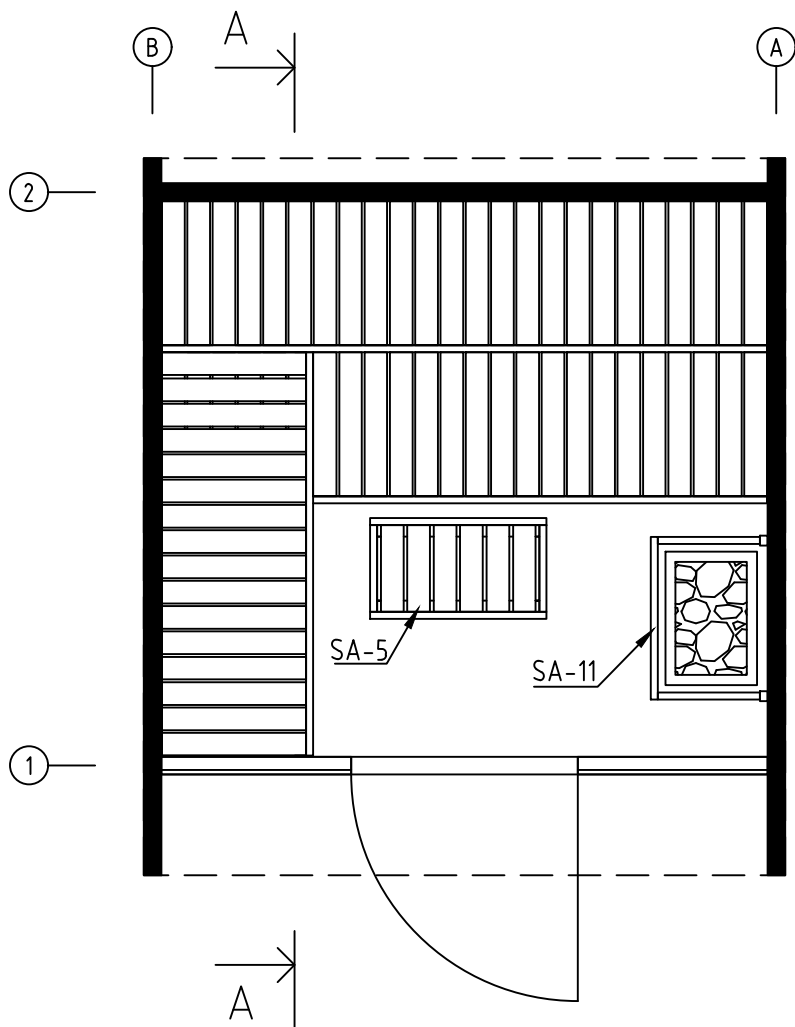
We recommend cutting the lengths of the heater protection details to a suitable length.
 Pay attention to the minimum safety distances in the heater manual!
 Wir empfehlen, die Länge der Ofenschutz auf eine geeignete Länge zu kürzen.
 Beachten Sie die Mindestsicherheitsabstände im Anleitung!





Name-Name-Nom 7055060		Page-Seite-Page 6
View-Aussicht-Vue SAUNA INTERIOR		Scale-Maßstab-Echelle 1:30
Material-Material-Matériel 70x135		Date-Datum-Date 25.09.2023
Drafter-Zeichner-Rédacteur EJ	File	

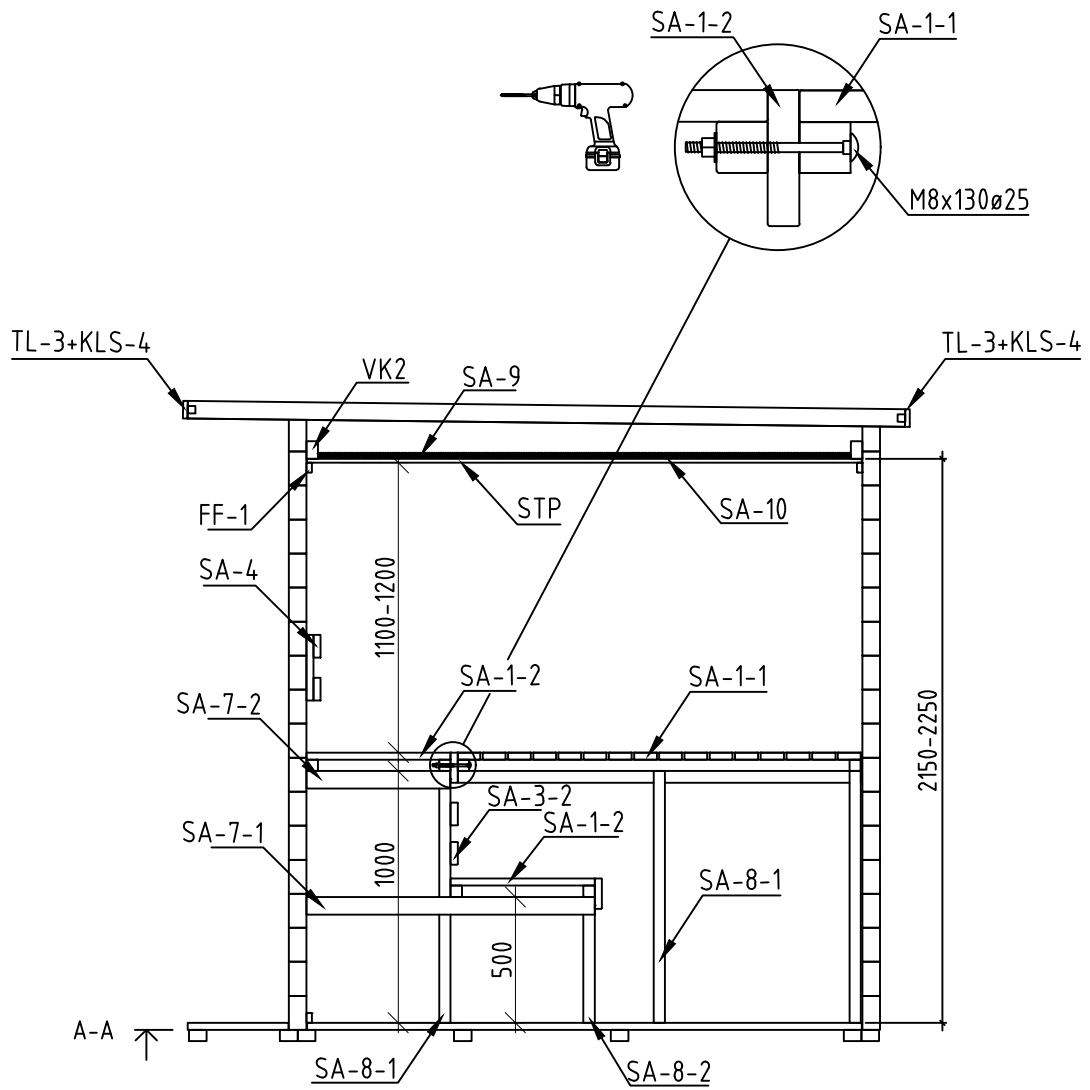


Name-Name-Nom 7055060		Page-Seite-Page 7
View-Aussicht-Vue A-A		Scale-Maßstab-Echelle 1:30
Material-Material-Matériel 70x135		Date-Datum-Date 25.09.2023
Drafter-Zeichner-Rédacteur EJ	File	

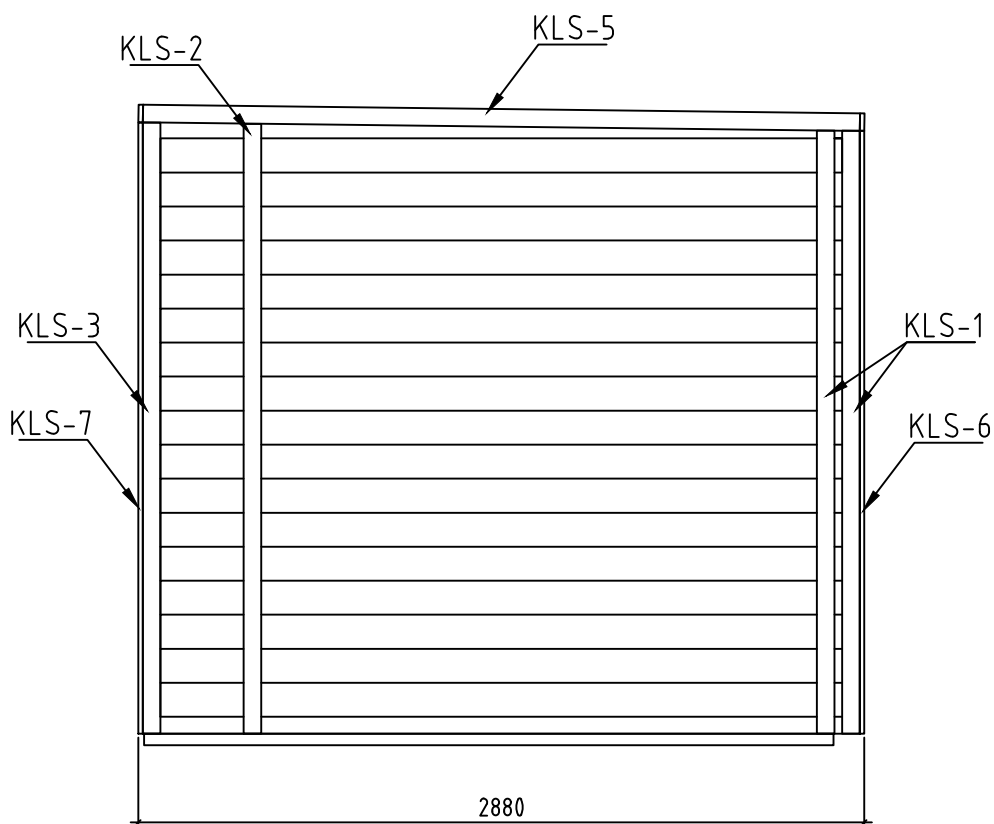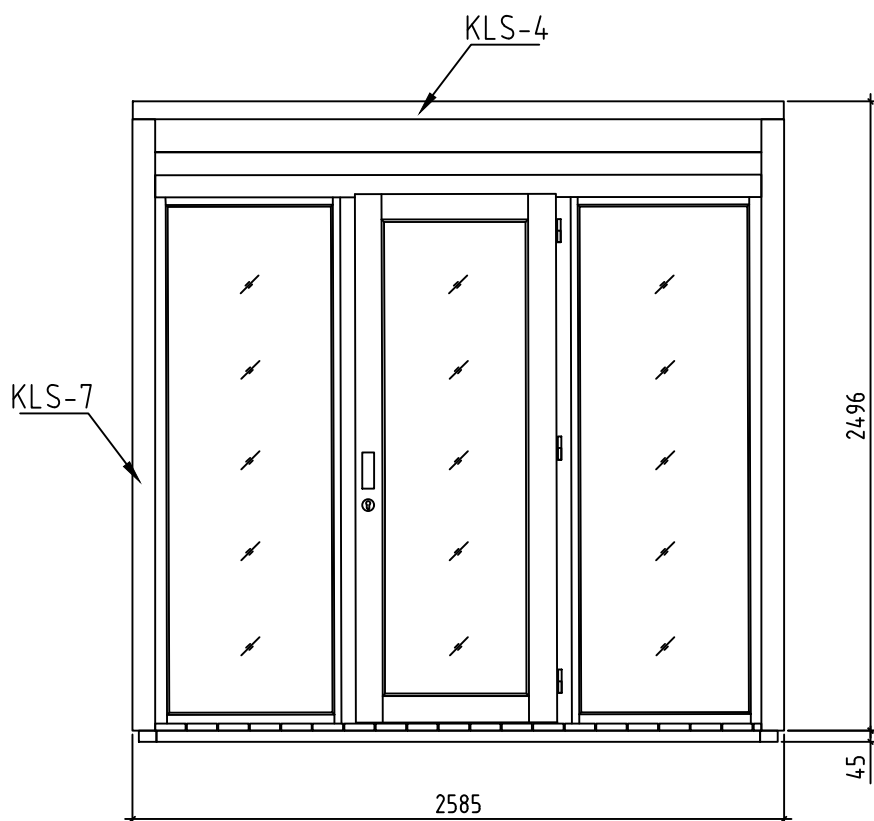


Name-Name-Nom 7055060		Page-Seite-Page 8
View-Aussicht-Vue VIEWS-ANSICHTEN-VUE DES MURS		Scale-Maßstab-Echelle 1:30
Material-Material-Matériel 70x135		Date-Datum-Date 25.09.2023
Drafter-Zeichner-Rédacteur EJ	File	

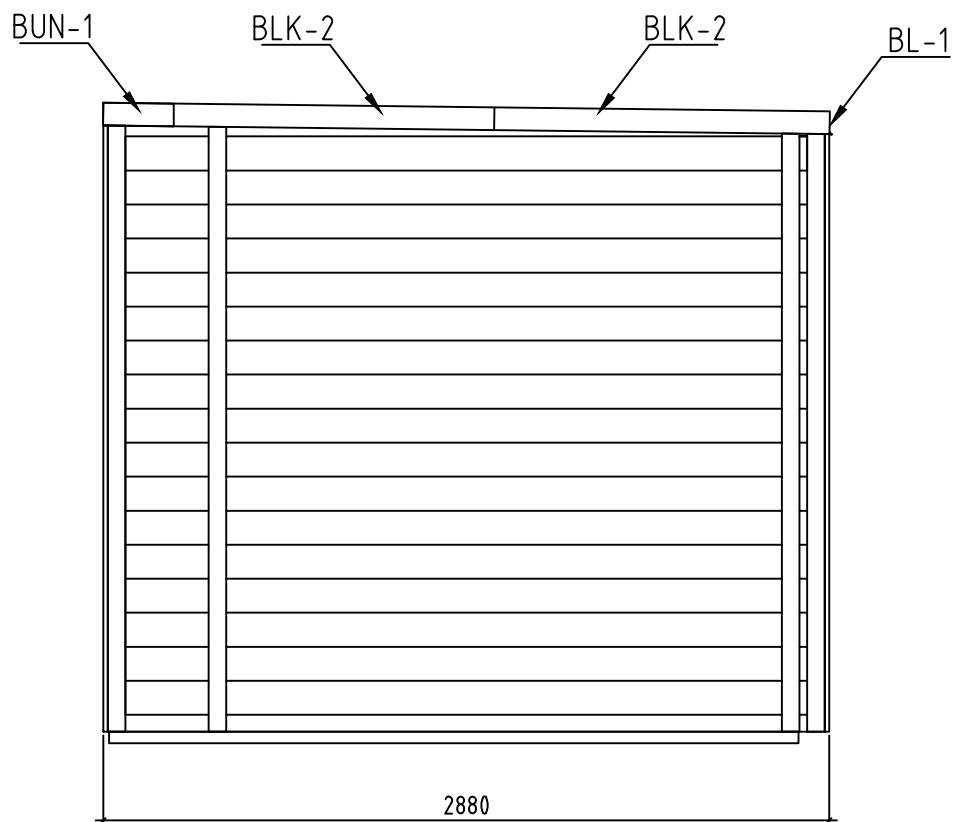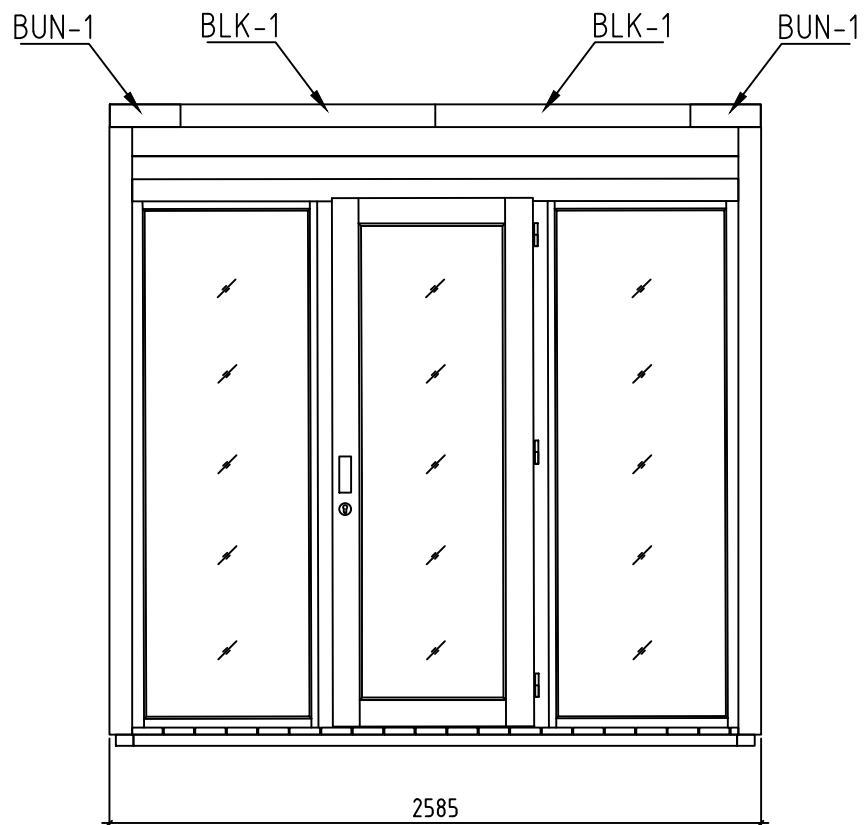


Name-Name-Nom 7055060		Page-Seite-Page 9
View-Aussicht-Vue Räästaplekid		Scale-Maßstab-Echelle 1:30
Material-Material-Matériel 70x135		Date-Datum-Date 25.09.2023
Drafter-Zeichner-Rédacteur EJ	File	

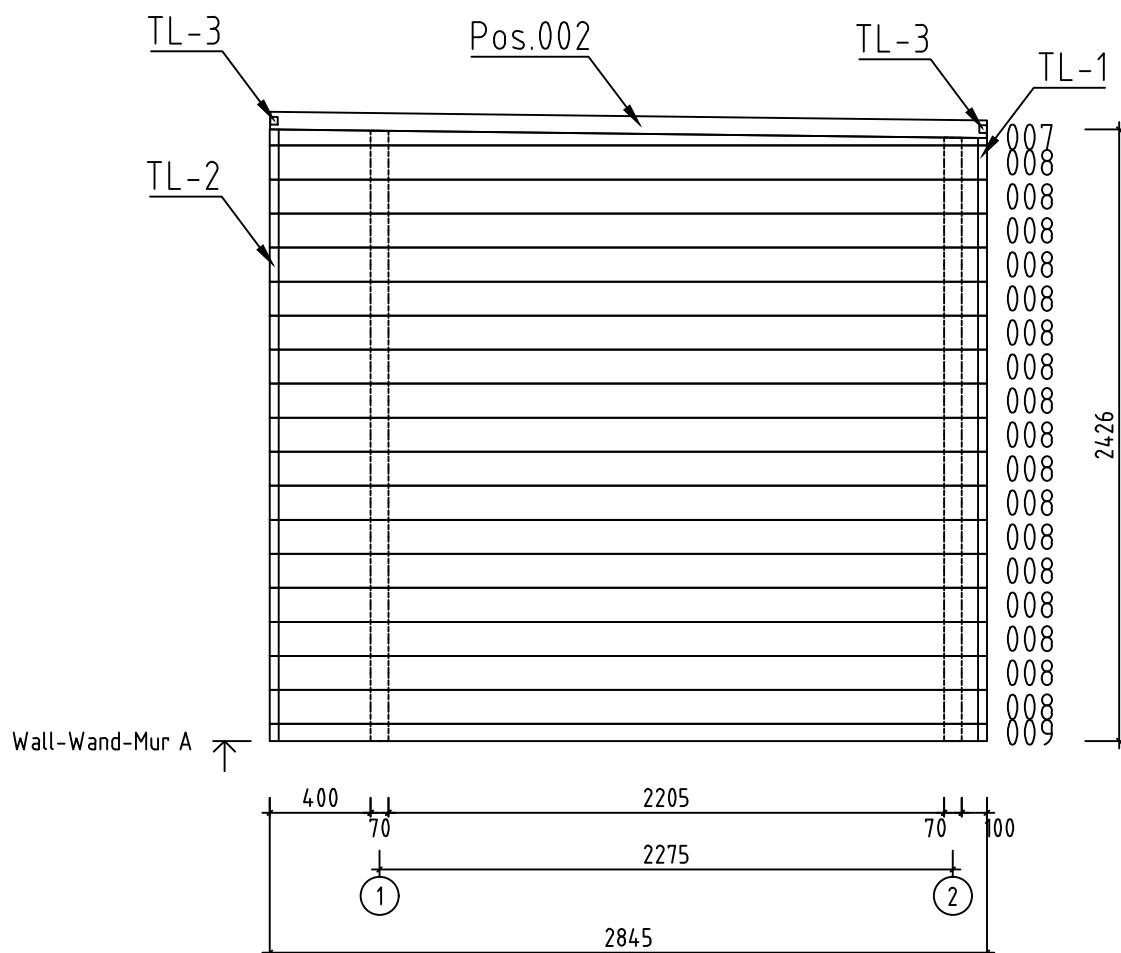


Name-Name-Nom 7055060		Page-Seite-Page 10
View-Aussicht-Vue Wall-Wand-Mur A		Scale-Maßstab-Echelle 1:30
Material-Material-Matériel 7.0x13.5		Date-Datum-Date 25.09.2023
Drafter-Zeichner-Rédacteur EJ	File	

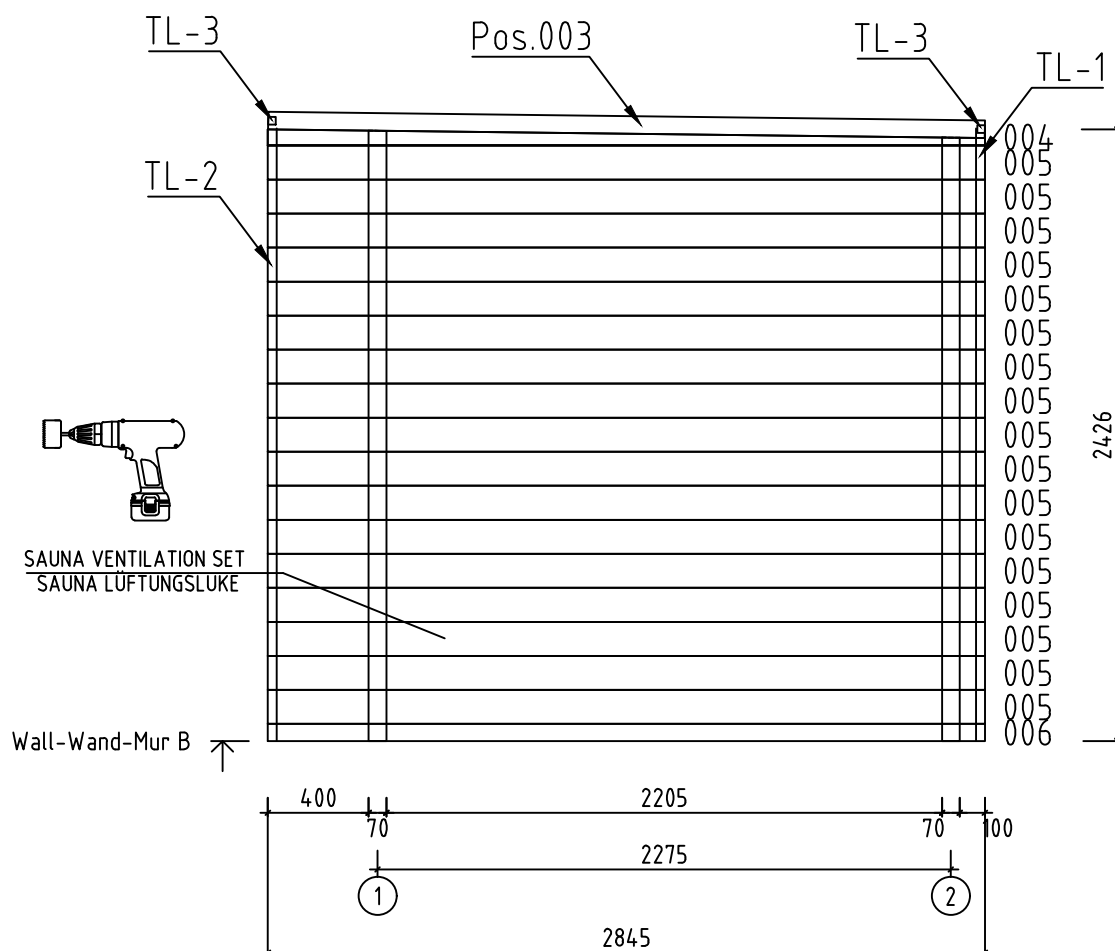





















Name-Name-Nom 7055060		Page-Seite-Page 11
View-Aussicht-Vue Wall-Wand-Mur B		Scale-Maßstab-Echelle 1:30
Material-Material-Matériel 7.0x13.5		Date-Datum-Date 25.09.2023
Drafter-Zeichner-Rédacteur EJ	File	














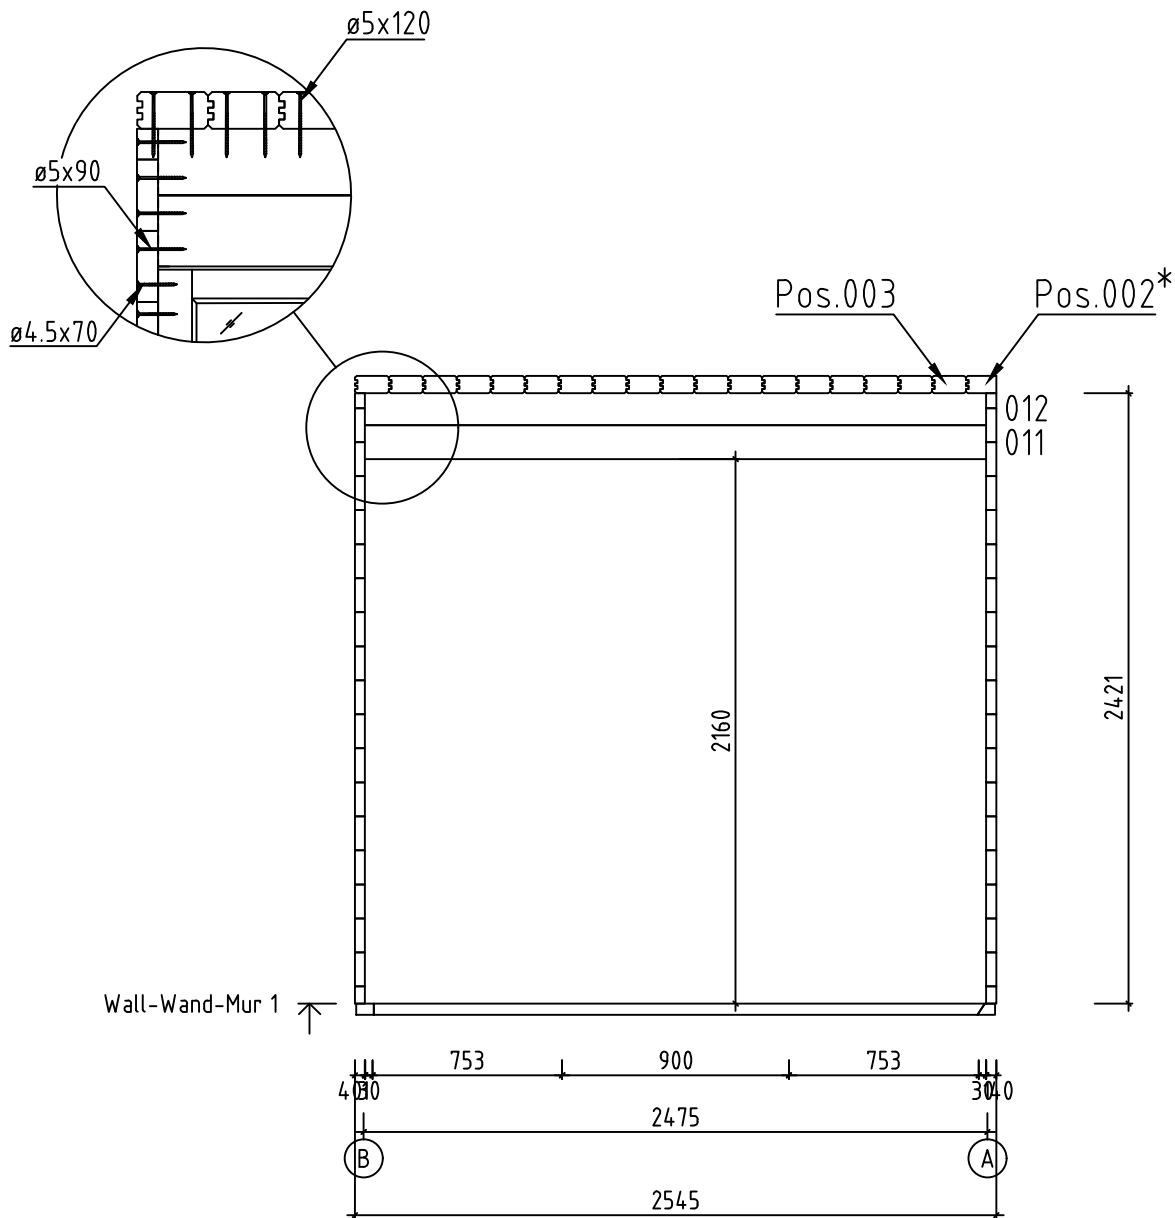




















Name-Name-Nom 7055060		Page-Seite-Page 12
View-Aussicht-Vue Wall-Wand-Mur 1		Scale-Maßstab-Echelle 1:30
Material-Material-Matériel 7.0x13.5		Date-Datum-Date 25.09.2023
Drafter-Zeichner-Rédacteur EJ	File	



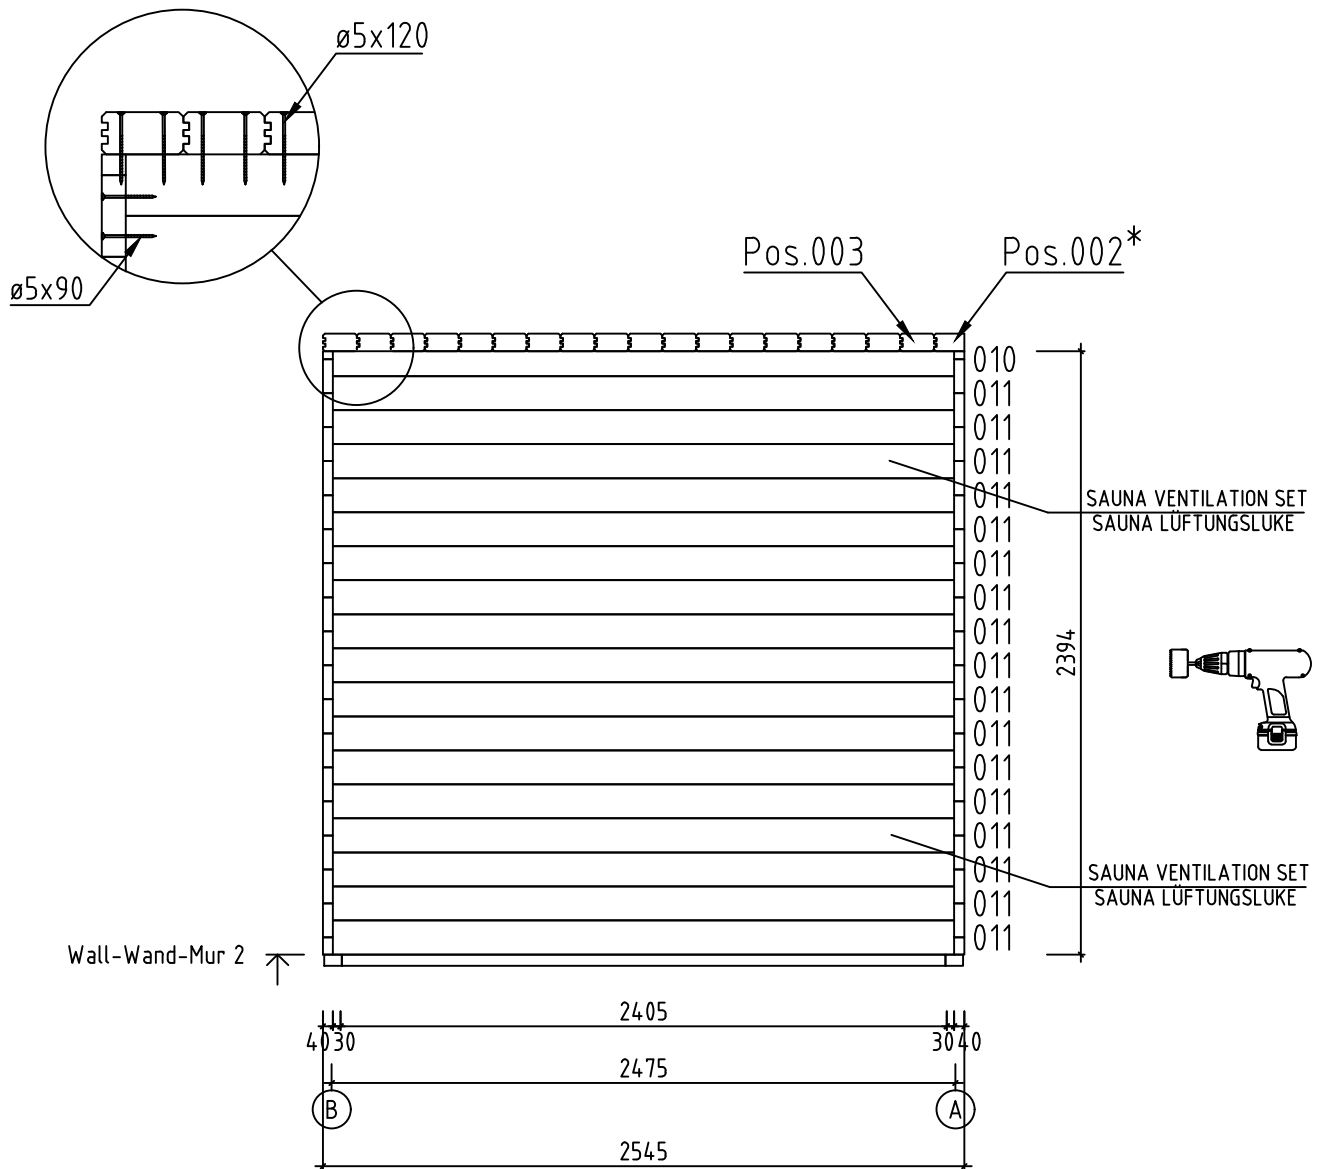


Name-Name-Nom 7055060		Page-Seite-Page 13
View-Aussicht-Vue Wall-Wand-Mur 2		Scale-Maßstab-Echelle 1:30
Material-Material-Matériel 7.0x13.5		Date-Datum-Date 25.09.2023
Drafter-Zeichner-Rédacteur EJ	File	

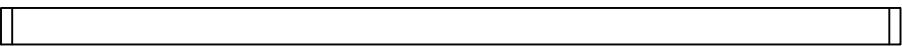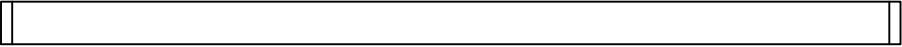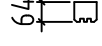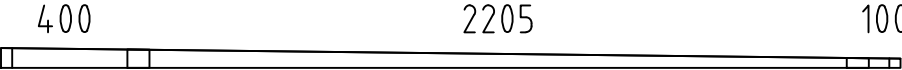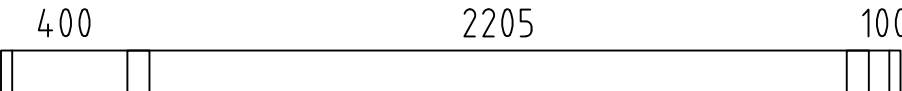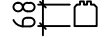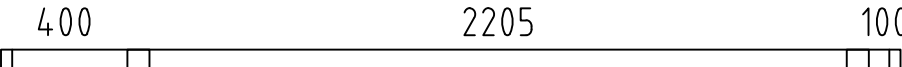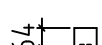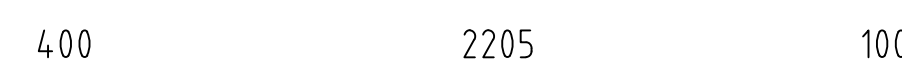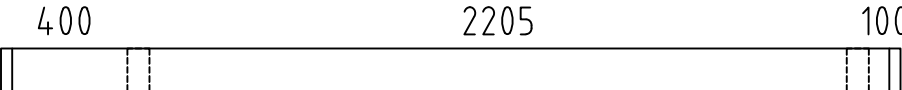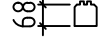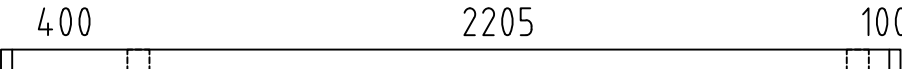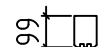  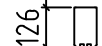   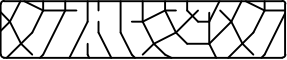Pos	7055060 Piec ie list - Stü ck liste - List e des pi e ces	Q.	P (mm)	L (mm)
001	SPARE BEAM-ERZATZBOHLE-FAISCEAU DE RECHANGE 	1	70x135	2845
002	 	1	70x115*	2845
003		18	70x135	2845
004	 	1	70x64	2845
005		17	70x135	2845
006	 	1	70x68	2845
007	 	1	70x64	2845
008		17	70x135	2845
009	 	1	70x68	2845
010	 	1	70x99	2465
011		18	70x135	2465
012	 	1	70x126	2465
FBI1	FOUNDATION - FUNDAMENT - FONDATION (IMM) 	2	70x45	2735
FBI2	FOUNDATION - FUNDAMENT - FONDATION (IMM) 	8	70x45	2395
F-1	FLOOR BOARDS-FUSSBODENBRETTER-LAME DE PLANCHER 	22+1	114x28	2199
T-1	TERRACE BOARDS - TERRASSENBRETTER - PLANCHER DE TERRASSE (IMM) 	20+1	120x28	400
FF-1	ZN NAIL FOR FILLET - ZN NÄGEL FÜR LEISTE - POINTE POUR CORNIERE DE FINITION 		18x35	21 m.*
KLS-1	COVERING BOARD - DECKENLEISTEN - PROFILS DE FINITION 	4	18x70	2393
KLS-2	COVERING BOARD - DECKENLEISTEN - PROFILS DE FINITION 	2	18x70	2420
KLS-3	COVERING BOARD - DECKENLEISTEN - PROFILS DE FINITION 	2	18x70	2426
KLS-4	COVERING BOARD - DECKENLEISTEN - PROFILS DE FINITION 	2	18x70	2582
KLS-5	COVERING BOARD - DECKENLEISTEN - PROFILS DE FINITION 	2	18x70	2845
KLS-6	COVERING BOARD - DECKENLEISTEN - PROFILS DE FINITION 	2	18x90	2393
KLS-7	COVERING BOARD - DECKENLEISTEN - PROFILS DE FINITION 	2	18x90	2426
TL-1	FIXING FILLET - FIXIRUNGSLEISTE - PROFIL DE FIXATION 	2	30x30	2393
Name-Name-Nom 7055060		Date-Datum-Date 25.09.2023		Page-Seite-Page 1/2

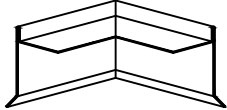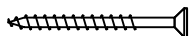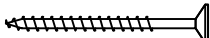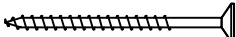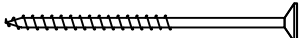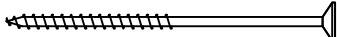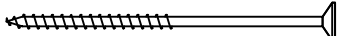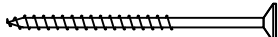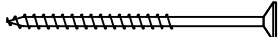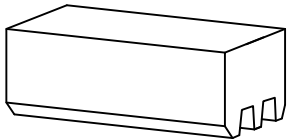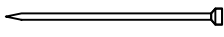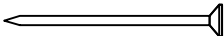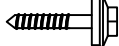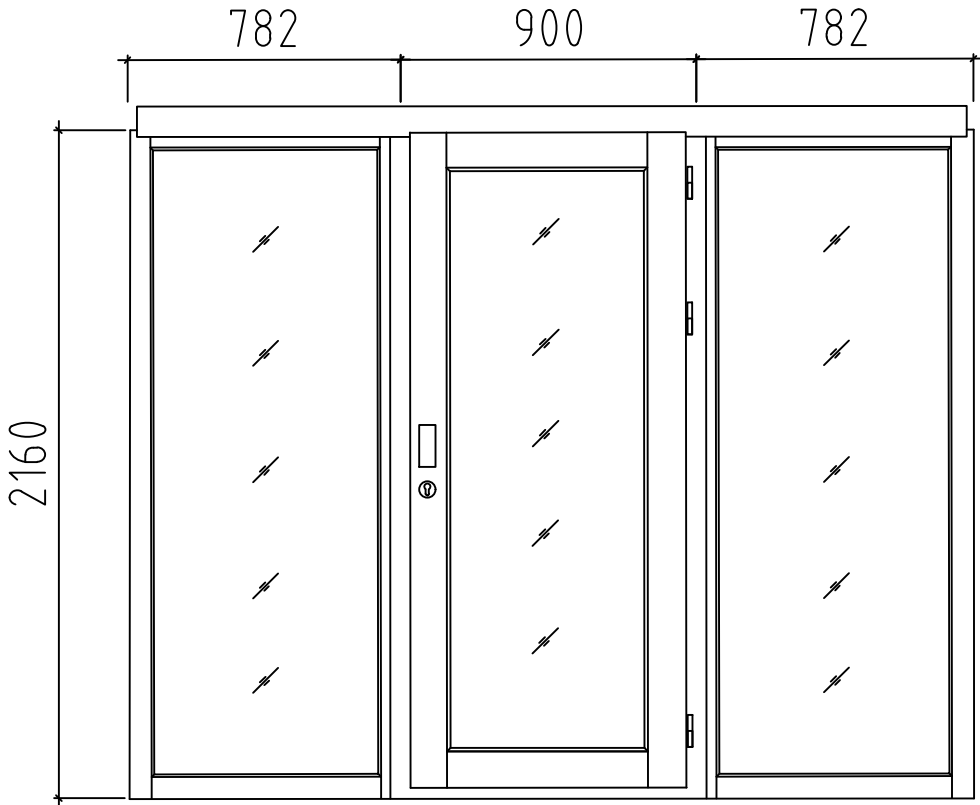Pos	7055060 Piece list - Stückliste - Liste des pieces		Q.	P (mm)	L (mm)
TL-2	FIXING FILLET - FIXIRUNGSLEISTE - PROFIL DE FIXATION		2	30x30	2425
TL-3	FIXING FILLET - FIXIRUNGSLEISTE - PROFIL DE FIXATION		2	30x30	2545
BUN-1	SHEET METAL FOR ROOF COMPLETION (Black) - BLECH FÜR DACH ABSCHLUSS (Schwarz) - FINITION DU TOIT (Noir)		2		280
BL-1	SHEET METAL FOR ROOF COMPLETION (Black) - BLECH FÜR DACH ABSCHLUSS (Schwarz) - FINITION DU TOIT (Noir)		2		1350
BLK-1	SHEET METAL FOR ROOF COMPLETION (Black) - BLECH FÜR DACH ABSCHLUSS (Schwarz) - FINITION DU TOIT (Noir)		2		1200
BLK-2	SHEET METAL FOR ROOF COMPLETION (Black) - BLECH FÜR DACH ABSCHLUSS (Schwarz) - FINITION DU TOIT (Noir)		4		1400
HS	SCREW FOR COVERING BOARD (KLS) - SCHRAUBE FÜR DECKENLEISTEN (KLS) - VIS POUR PROFILS DE FINITION (KLS)		100	ø4.5x50	
HS	SCREW FOR TERRACE BOARD - SCHRAUBE FÜR TERRASSENBRETT - VIS POUR PLANCHER DE TERRASSE		80	ø4.5x60	
HS	SCREW FOR WALL MOUNTING - SCHRAUBE FÜR WANDMONTAGE - VIS DE FIXATION AU MUR		64	ø4.5x70	
HS	SCREW FOR 1. WALL BEAM - SCHRAUBE FÜR 1. BOHLENREIHE - VIS DE FIXATION DES FONDATIONS		6	ø5x100	
HS	SCREW FOR FUNDAMENT (FBI) - SCHRAUBE ZUR BEFESTIGUNG FUNDAMENT (FBI) - VIS POUR FONDATION (FBI)		36	ø5x120	
HS	SCREW FOR FIXING Pos. 002; 003, 004, 007 - SCHRAUBE FÜR Pos.002; 003 004, 007 - VIS POUR Pos.002; 003, 004, 007		92	ø5x120	
HS	SCREW FOR WALL MOUNTING - SCHRAUBE FÜR WANDMONTAGE - VIS DE FIXATION AU MUR		84	ø5x90	
HS	SCREW FOR FIXING FILLET (TL) - SCHRAUBE FÜR FIXIRUNGSLEISTE (TL) - VIS POUR PROFIL DE FIXATION (TL)		24	ø5x90	
HB	HAMMER BLOCK - SCHLAGHOLZ - CALLE DE FRAPPE		2	70mm	
NF	ZN NAIL FOR FILLETS - ZN NÄGEL FÜR LEISTEN - POINTE POUR CORNIERE		41	ø1.4x40	
NF	ZN NAIL FOR FLOOR - ZN NÄGEL FÜR FUSSBODENBRETT - CLOUS POUR PLANCHER		120	ø2.5x60	
HS	SHEET METAL SCREWS (Black) - BLECHSCHRAUBEN (Schwarz) - VIS A TOLE (Noir)		32	ø4.8x28	
	DOOR-TÜR-PORTE, AST PRE (Mirror, ISO, Toughened) 	R	1	2464x2160	
	* Cut into lenght on site (If needed) - Bitte selber anpassen (Falls nötig) - Couper à la longueur sur place (selon la nécessité)				
Name-Name-Nom 7055060		Date-Datum-Date 25.09.2023		Page-Seite-Page 2 / 2	

  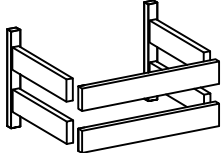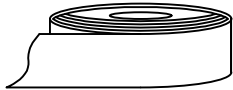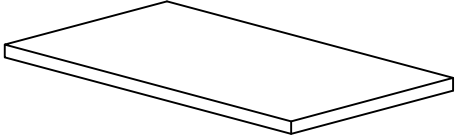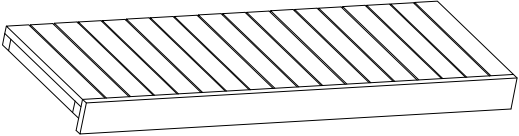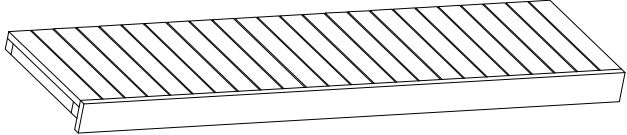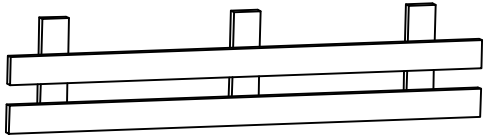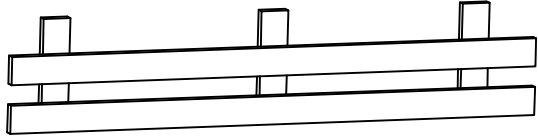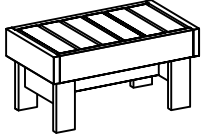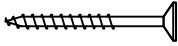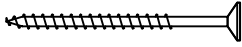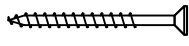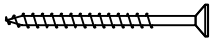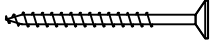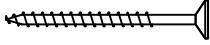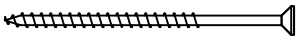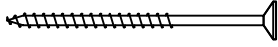Pos	7055060 Sauna Piece list - Stückliste - Liste des pieces		Q.	P (mm)	L (mm)
VK2	CEILING INSULATION FRAME - DECKENISOLIERUNGSRAHMEN 		5	45x70	2315
VK1	CEILING INSULATION FRAME - DECKENISOLIERUNGSRAHMEN 		2	45x70	2205
CA-1	SAUNA CEILING BOARDS STP (ALDER) - SAUNA DECKENBRETTER STP (ERLE)		31+1	80x15	2200
SA-11	HEATER COVER - HEIZUNG UMBAU		1	662x468 [*]	
SA-10	ALUMINUM TAPE - ALUMINIUMBAND		1	50 m. [*]	
SA-9	CEILING ISOLATION 30mm - DECKENISOLATION 30mm		7	600x1200 [*]	
SA-1-1	SAUNA BENCH (ALDER) - SAUNABANK (ERLE)		1	600x1600	
SA-1-2	SAUNA BENCH (ALDER) - SAUNABANK (ERLE)		2	600x2400	
SA-3-1	BENCHES SPACER (ALDER) - BÄNKE ZWISCHENSTÜCK (ERLE)		1	300x1600	
SA-3-2	BENCHES SPACER (ALDER) - BÄNKE ZWISCHENSTÜCK (ERLE)		1	300x1800	
SA-6	WOODEN VENTILATION GRILLES - LÜFTUNGSGITTER AUS HOLZ		3		
SA-4	BACKREST (ALDER) - SAUNA RÜCKLEHNE (ERLE)		2	300x2350	
SA-5	SAUNABANK - SAUNA BENCH		1	400x700	
SA-7-1	CARRIER STRIP FOR SAUNA BENCHES (SPRUCE) - TRÄGELEISTE FÜR SAUNABÄNKE (FICHTE)		2	43x43x1140	
SA-7-2	CARRIER STRIP FOR SAUNA BENCHES (SPRUCE) - TRÄGELEISTE FÜR SAUNABÄNKE (FICHTE)		2	43x43x570	
SA-8-1	SUPPORT POSTS FOR SAUNABENCHES (SPRUCE) - STÜTZPFOSTEN FÜR SAUNABÄNKE (FICHTE)		4	43x43x1000	
SA-8-1	SUPPORT POSTS FOR SAUNABENCHES (SPRUCE) - STÜTZPFOSTEN FÜR SAUNABÄNKE (FICHTE)		2	43x43x500	
HS	SCREWS FOR WOODEN VENTILATION GRILLES (SA-6) - SCHRAUBEN FÜR SAUNA LÜFTUNGSGITTER AUS HOLZ (SA-6)		18	ø3.5x35	
HS	SCERW FOR METAL CORNER - HOLZSCHRAUBE FÜR METALLWINKEL - VIS POUR COIN EN MÉTAL		60	ø4x40	
HS	SCREWS FOR BENCHES SPACER (SA-3) - SCHRAUBEN FÜR SAUNA BÄNKE ZWISCHENSTÜCK (SA-3)		12	ø4.5x50	
HS	SCREW FOR BACKREST (SA-4) - SCHRAUBEN FÜR SAUNA RÜCKLEHNE (SA-4)		12	ø4.5x60	
HS	SCREWS FOR HEATER COVER (SA-11) - SCHRAUBEN FÜR HEIZUNG UMBAU (SA-11)		14	ø4.5x70	
HS	SCREWS FOR SUPPORT POSTS FOR SAUNABENCHES (SA-8) - SCHRAUBEN FÜR STÜTZPFOSTEN FÜR SAUNABÄNKE (SA-8)		12	ø4.5x70	
HS	SCREWS FOR SAUNA CEILING INSULATION FRAME (VK) - SCHRAUBEN FÜR SAUNA DECKENISOLIERUNGSRAHMEN (VK)		24	ø5x100	
HS	SCREWS FOR CARRIER STRIP FOR SAUNA BENCHES (SA-7) - SCHRAUBEN FÜR TRÄGELEISTE FÜR SAUNABÄNKE (SA-7)		28	ø5x80	
Name-Name-Nom 7055060 Sauna		Date-Datum-Date 25.09.2023	Page-Seite-Page 1/2		

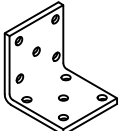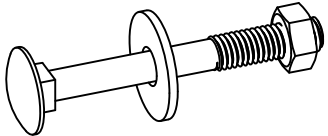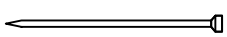Pos	7055060 Sauna Piece list - Stückliste - Liste des pieces	Q.	P (mm)	L (mm)
NRK	METAL CORNER - METALLWINKEL - CORNIERE EN MÉTAL 	10	40x40	
PP	WOOD BOLT M8x130 +WASHER M8 +NUT M8 FOR SAUNA BENCHES - MUTTER+NUT+SCHEIBE M8 FÜR SAUNABÄNKE 	2	M8x130ø25	
NF	NAILS FOR SAUNA CEILING BOARDS (STP) - NÄGEL FÜR SAUNA DECKENBRETTER (STP) 	150	ø2.5x60	
	* Cut into lenght on site (If needed) - Bitte selber anpassen (Falls nötig) - Couper à la longueur sur place (selon la nécessité)			
Name-Name-Nom	7055060 Sauna	Date-Datum-Date	25.09.2023	Page-Seite-Page 2 / 2