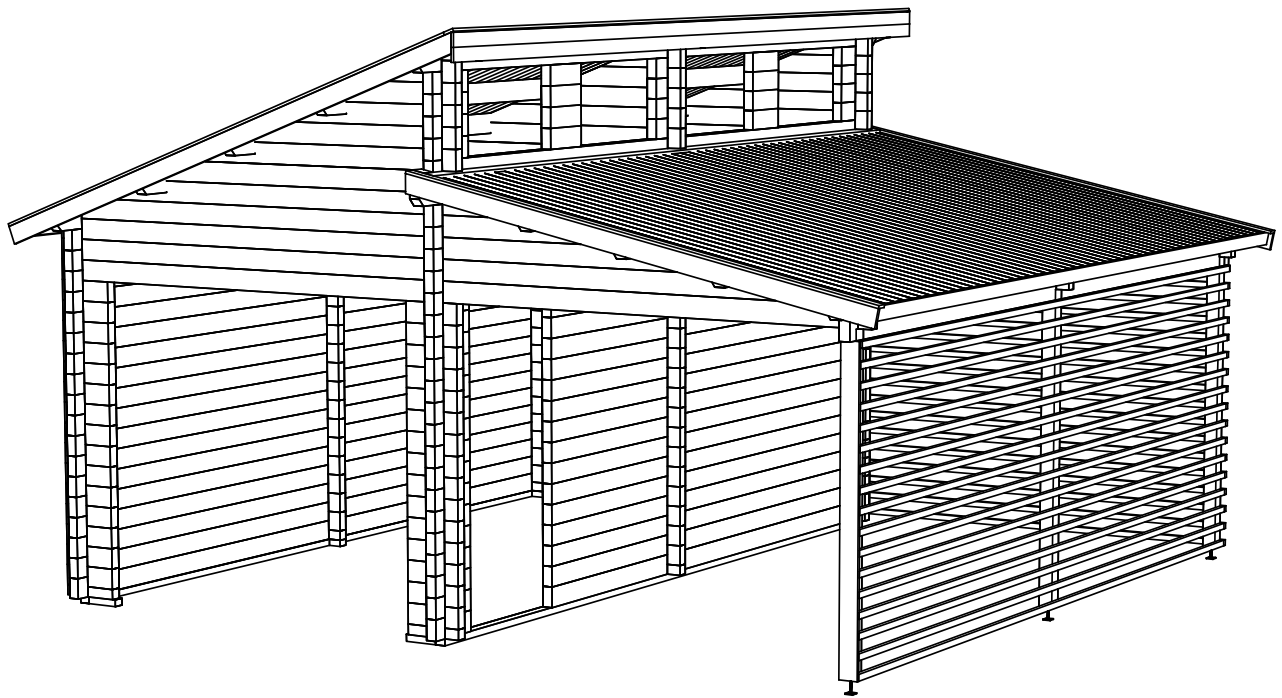
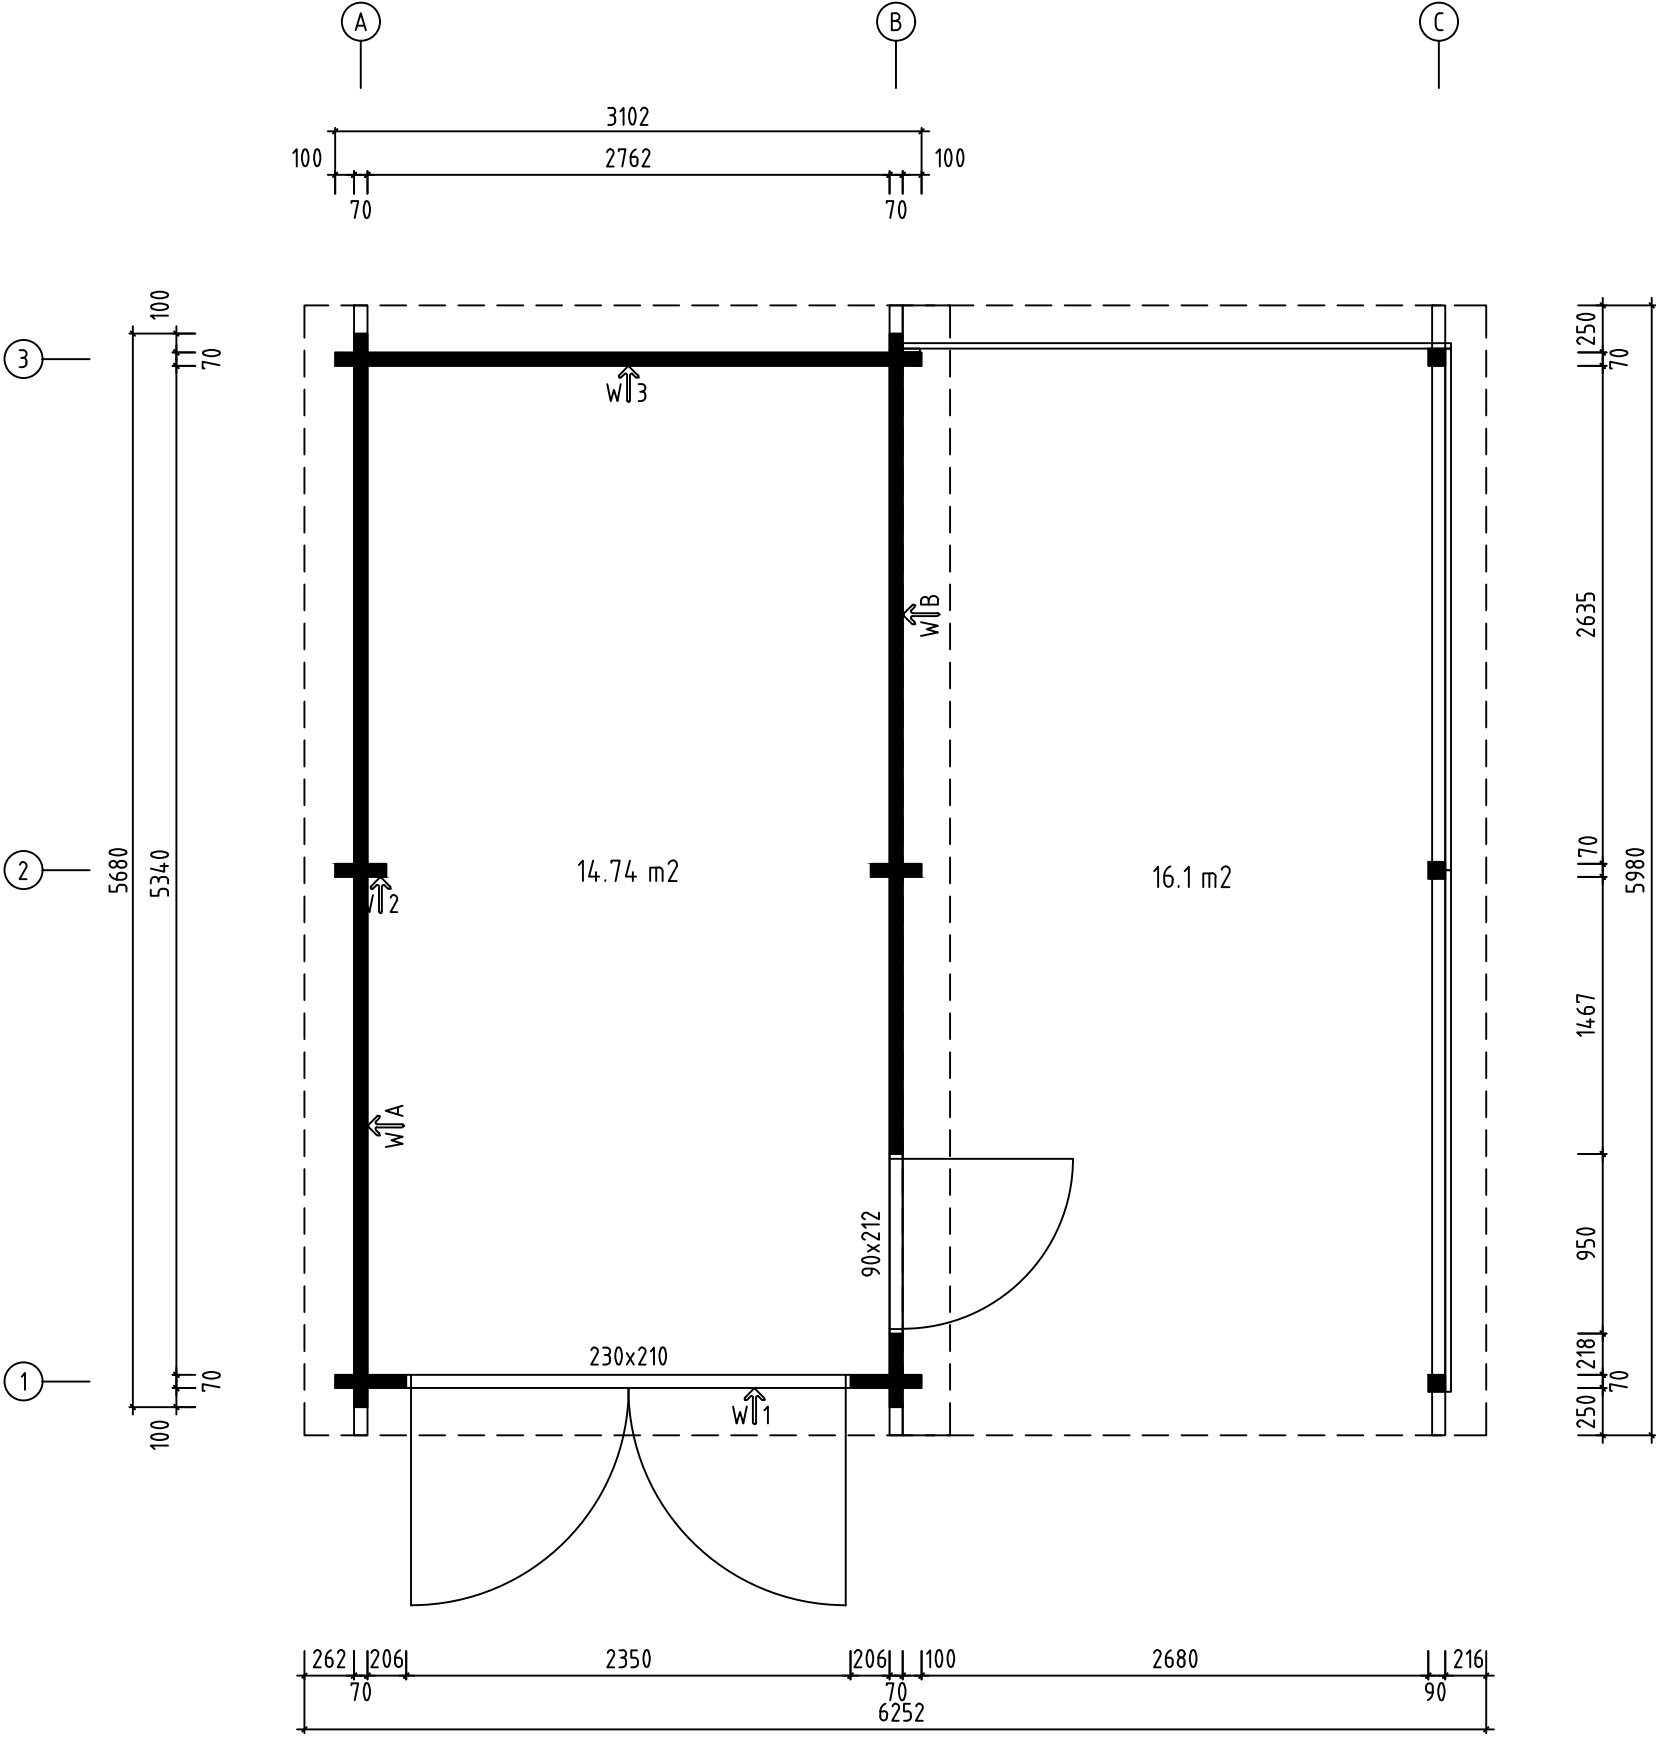
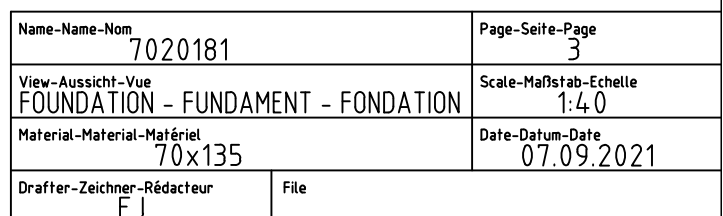
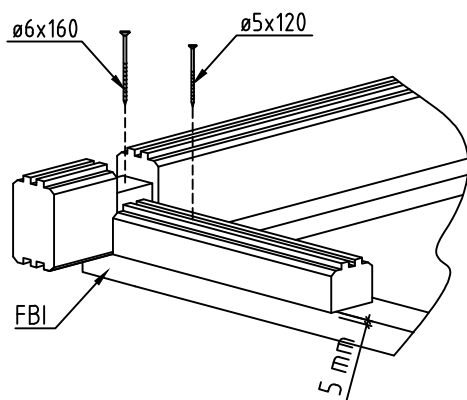





Name-Name-Nom 7020181		Page-Seite-Page 1
View-Aussicht-Vue 3D		Scale-Maßstab-Echelle 1:40
Material-Material-Matériel 70x135		Date-Datum-Date 07.09.2021
Drafter-Zeichner-Rédacteur EJ	File	





Name-Name-Nom 7020181		Page-Seite-Page 2
View-Aussicht-Vue GROUNDPLAN - GRUNDPLAN - PLAN DE MASSE		Scale-Maßstab-Echelle 1:40
Material-Material-Matériel 70x135		Date-Datum-Date 07.09.2021
Drafter-Zeichner-Rédacteur EJ	File	






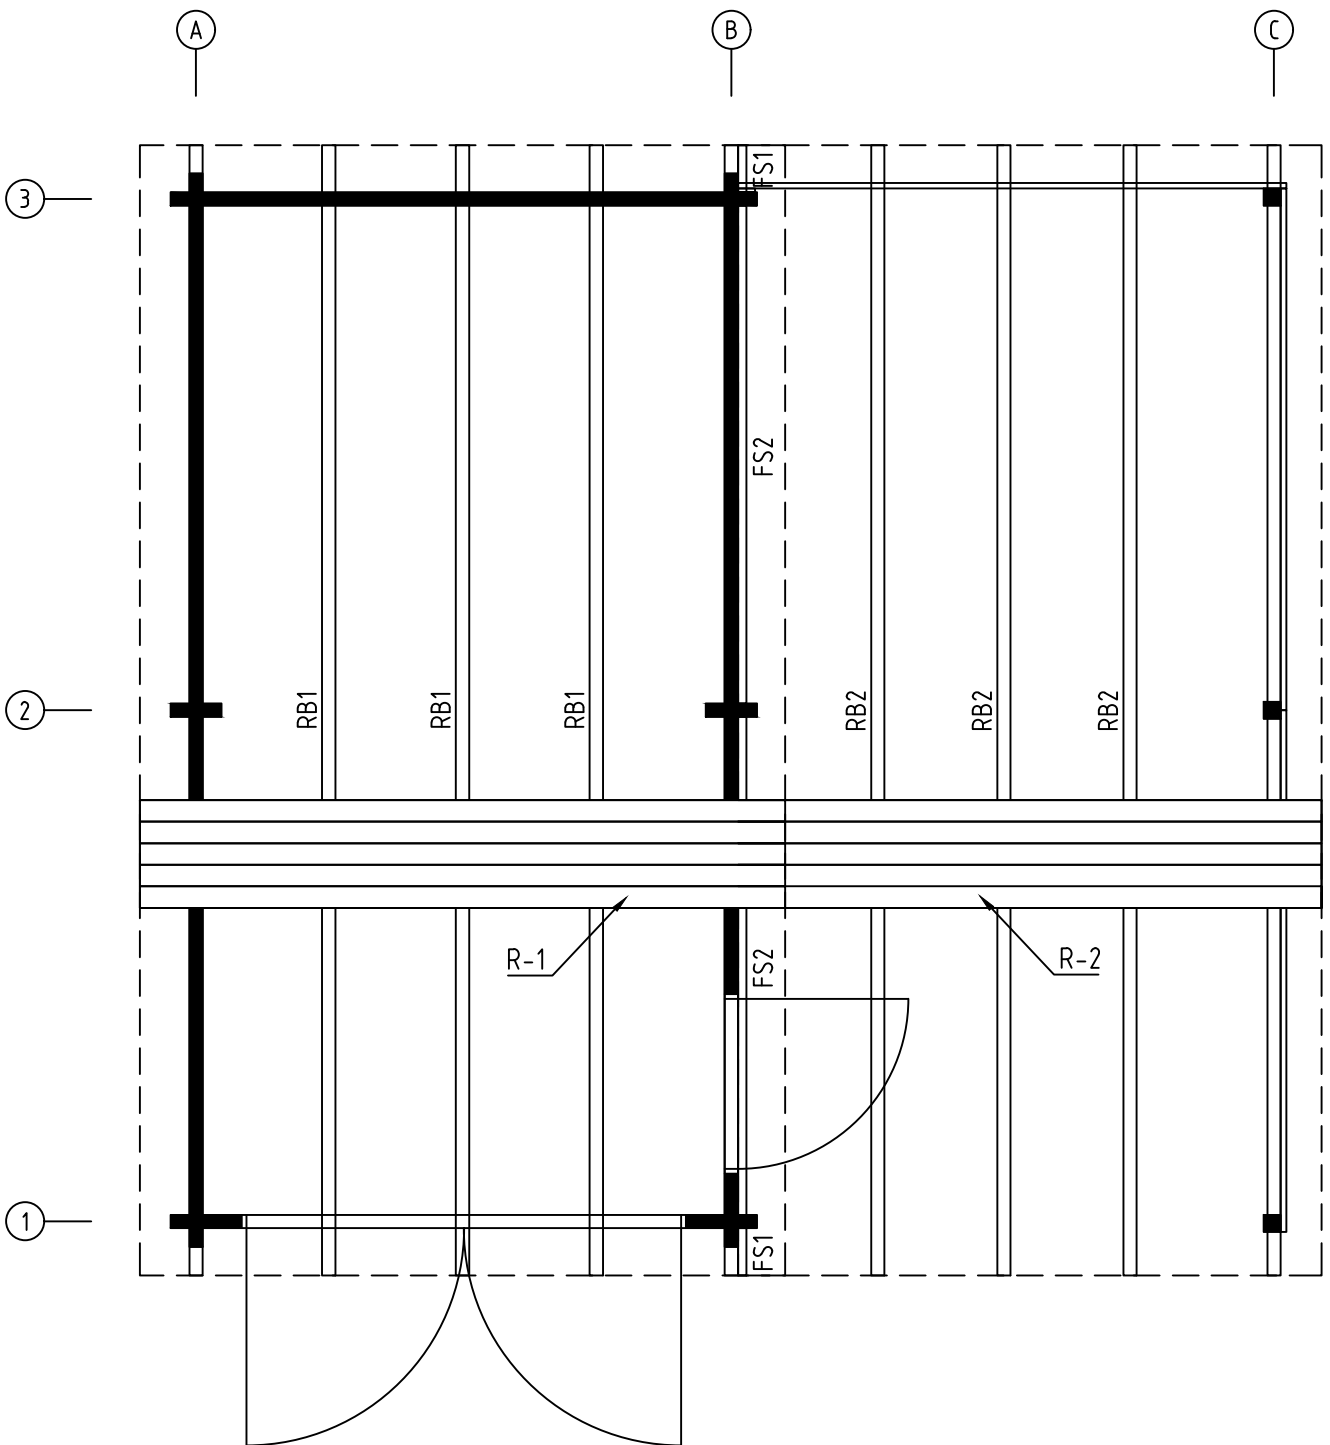


Name-Name-Nom	7020181	Page-Seite-Page	4
View-Aussicht-Vue	ROOF PLAN-DACH-PLAN-PLAN DU TOIT	Scale-Maßstab-Echelle	1:40
Material-Material-Matériel	70x135	Date-Datum-Date	07.09.2021
Drafter-Zeichner-Rédacteur	EJ	File	

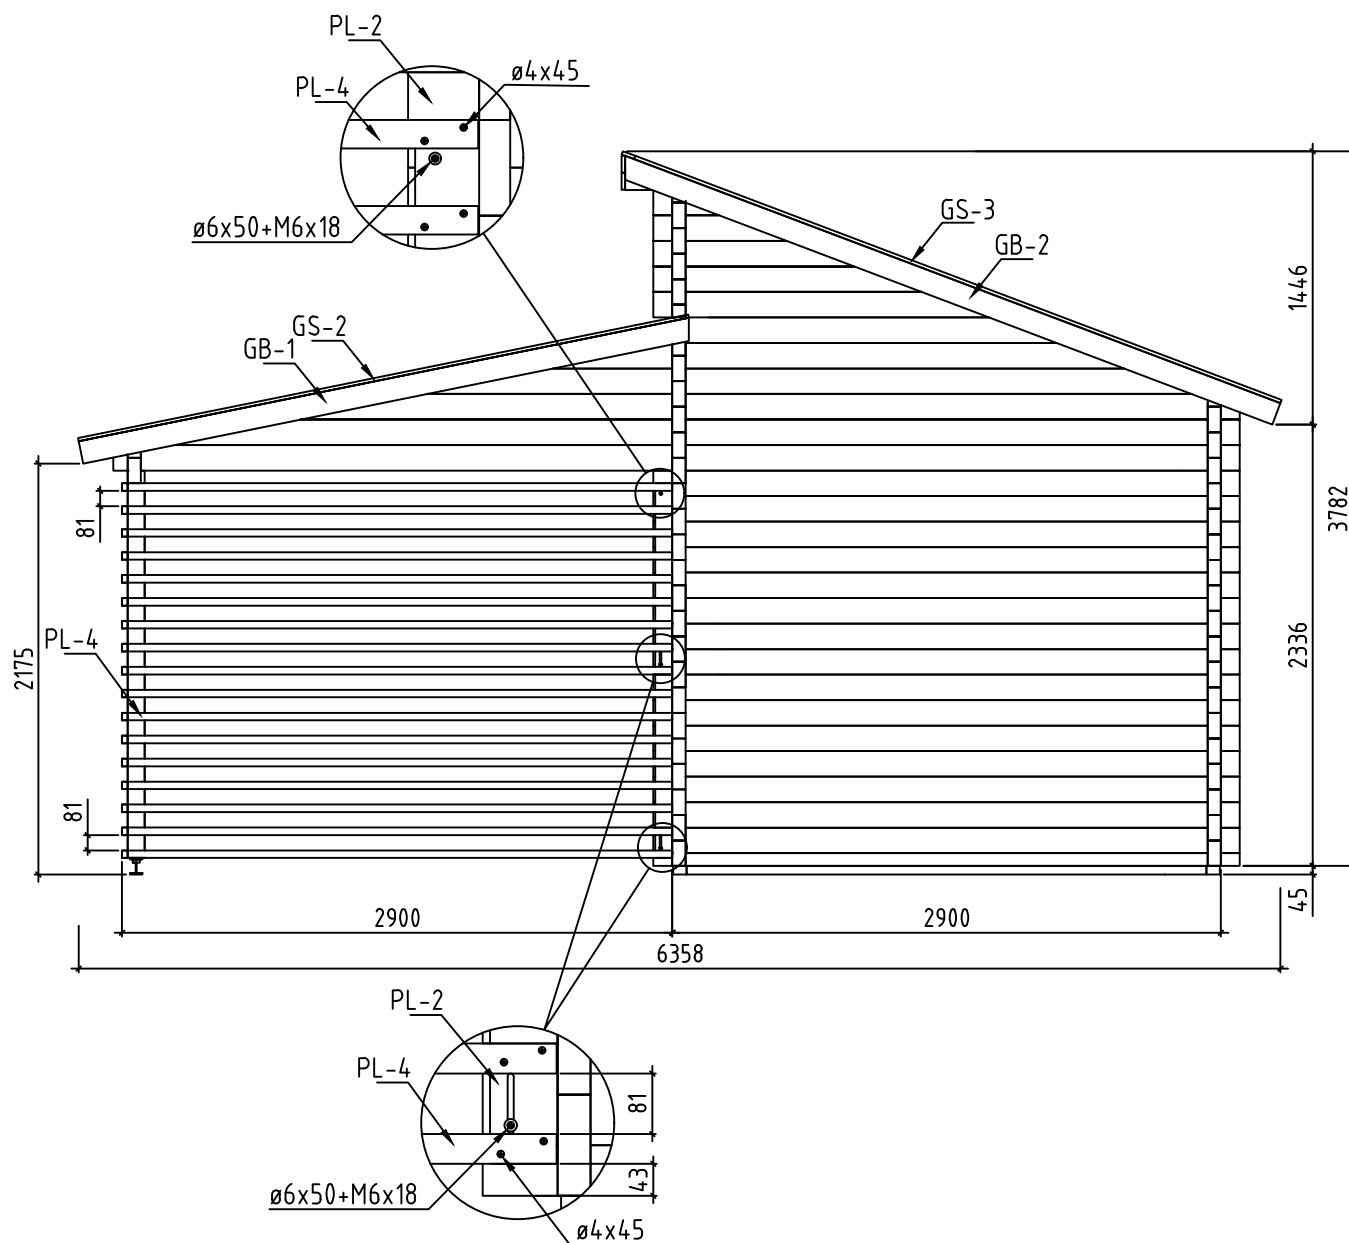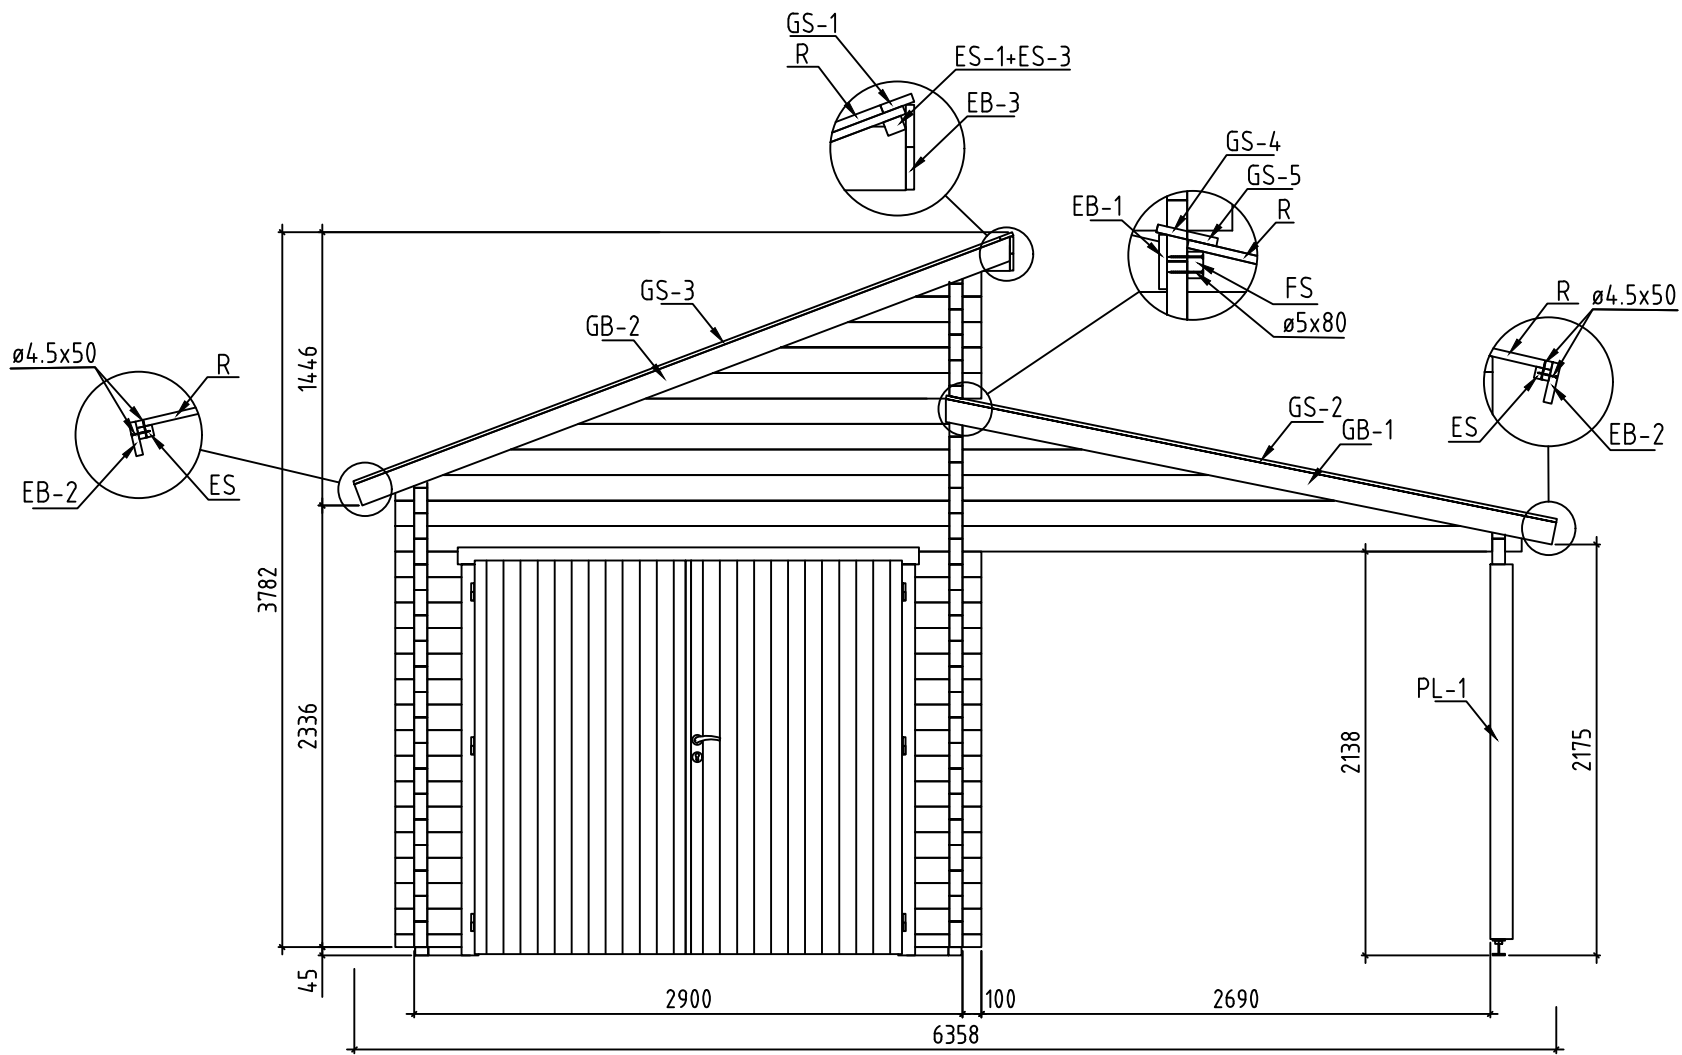


Name-Name-Nom	7020181	Page-Seite-Page	5
View-Aussicht-Vue	VIEWS-ANSICHTEN-VUE DES MURS	Scale-Maßstab-Echelle	1:40
Material-Material-Matériau	70x135	Date-Datum-Date	07.09.2021
Drafter-Zeichner-Rédacteur	EJ	File	

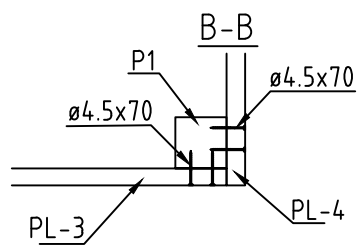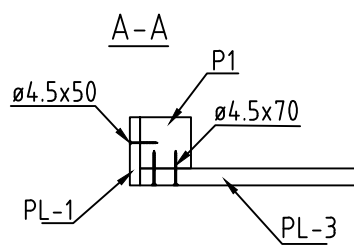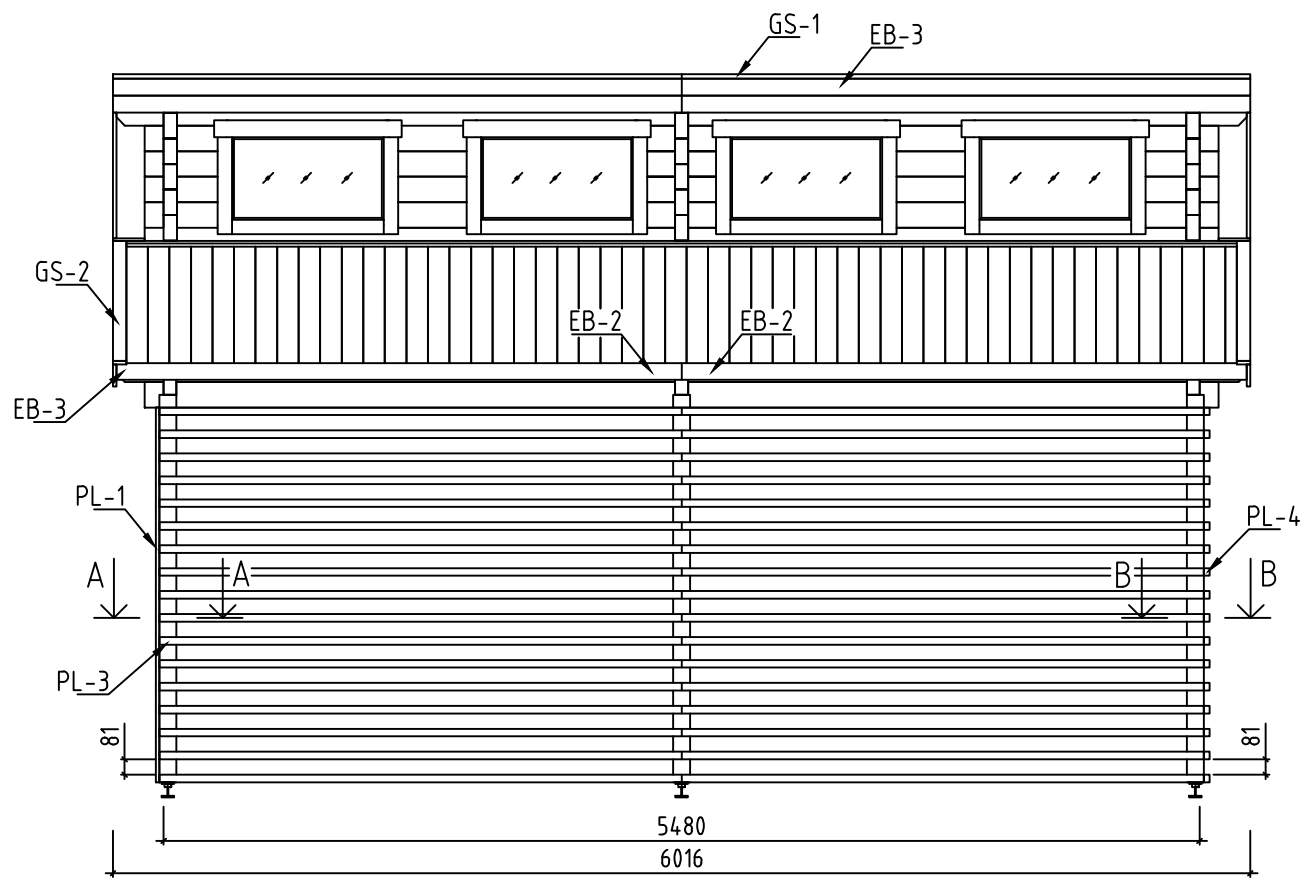


Name-Name-Nom 7020181		Page-Seite-Page 6
View-Aussicht-Vue VIEWS-ANSICHTEN-VUE DES MURS		Scale-Maßstab-Echelle 1:40
Material-Material-Matériau 70x135		Date-Datum-Date 07.09.2021
Drafter-Zeichner-Rédacteur EJ	File	

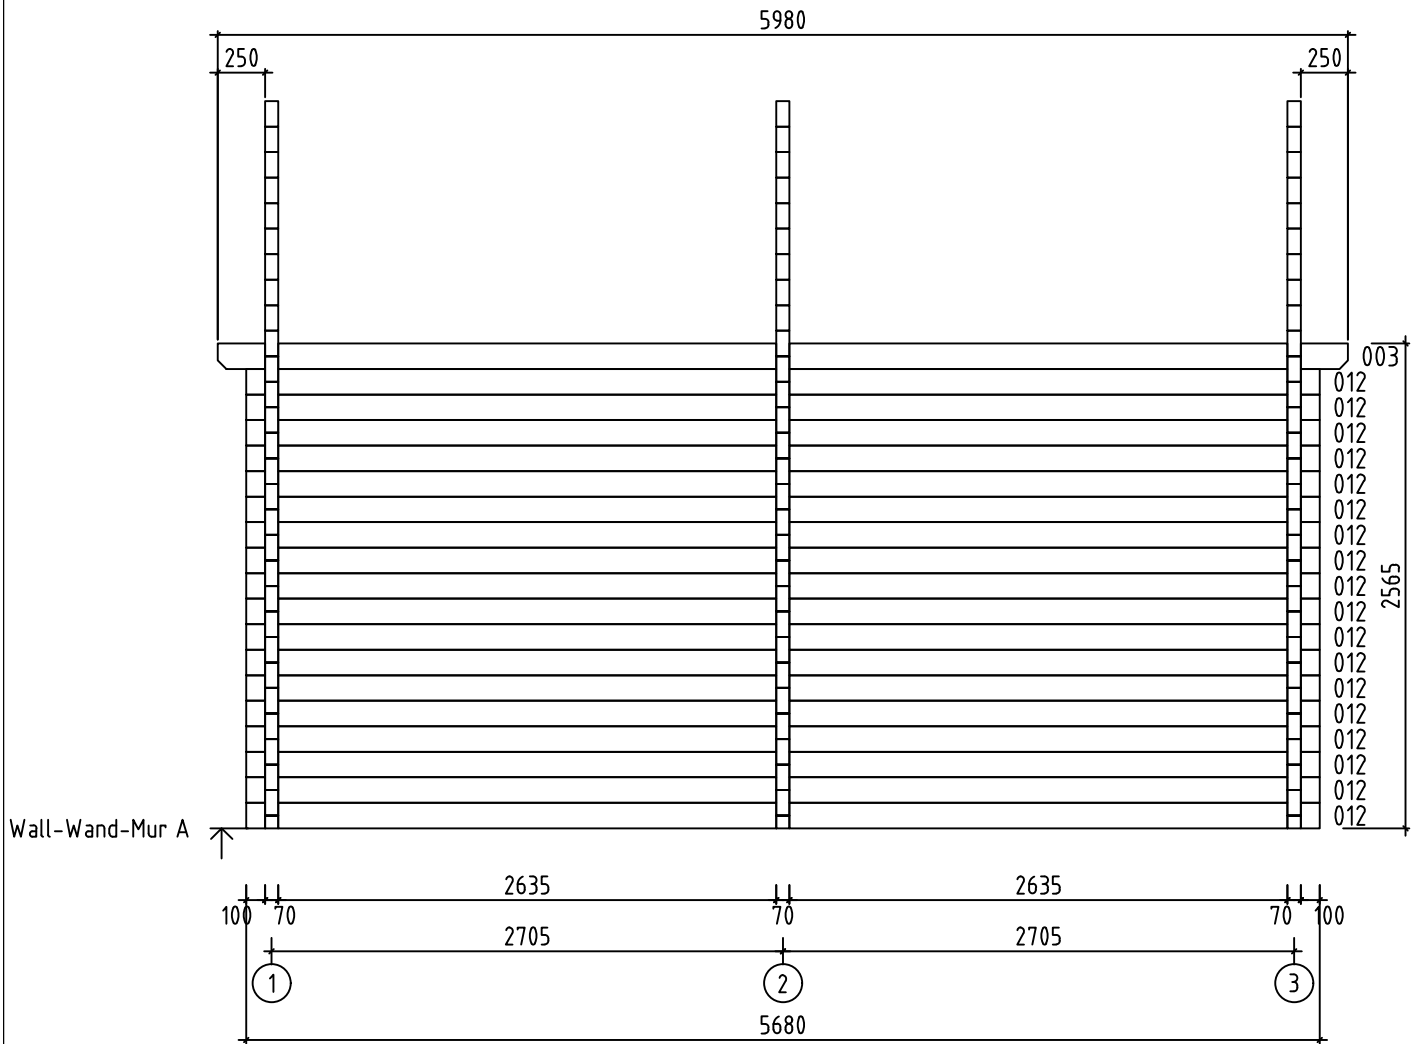


Name-Name-Nom	7020181	Page-Seite-Page	7
View-Aussicht-Vue	Wall-Wand-Mur A	Scale-Maßstab-Echelle	1:40
Material-Material-Matériel	7.0x13.5	Date-Datum-Date	07.09.2021
Drafter-Zeichner-Rédacteur	EJ	File	

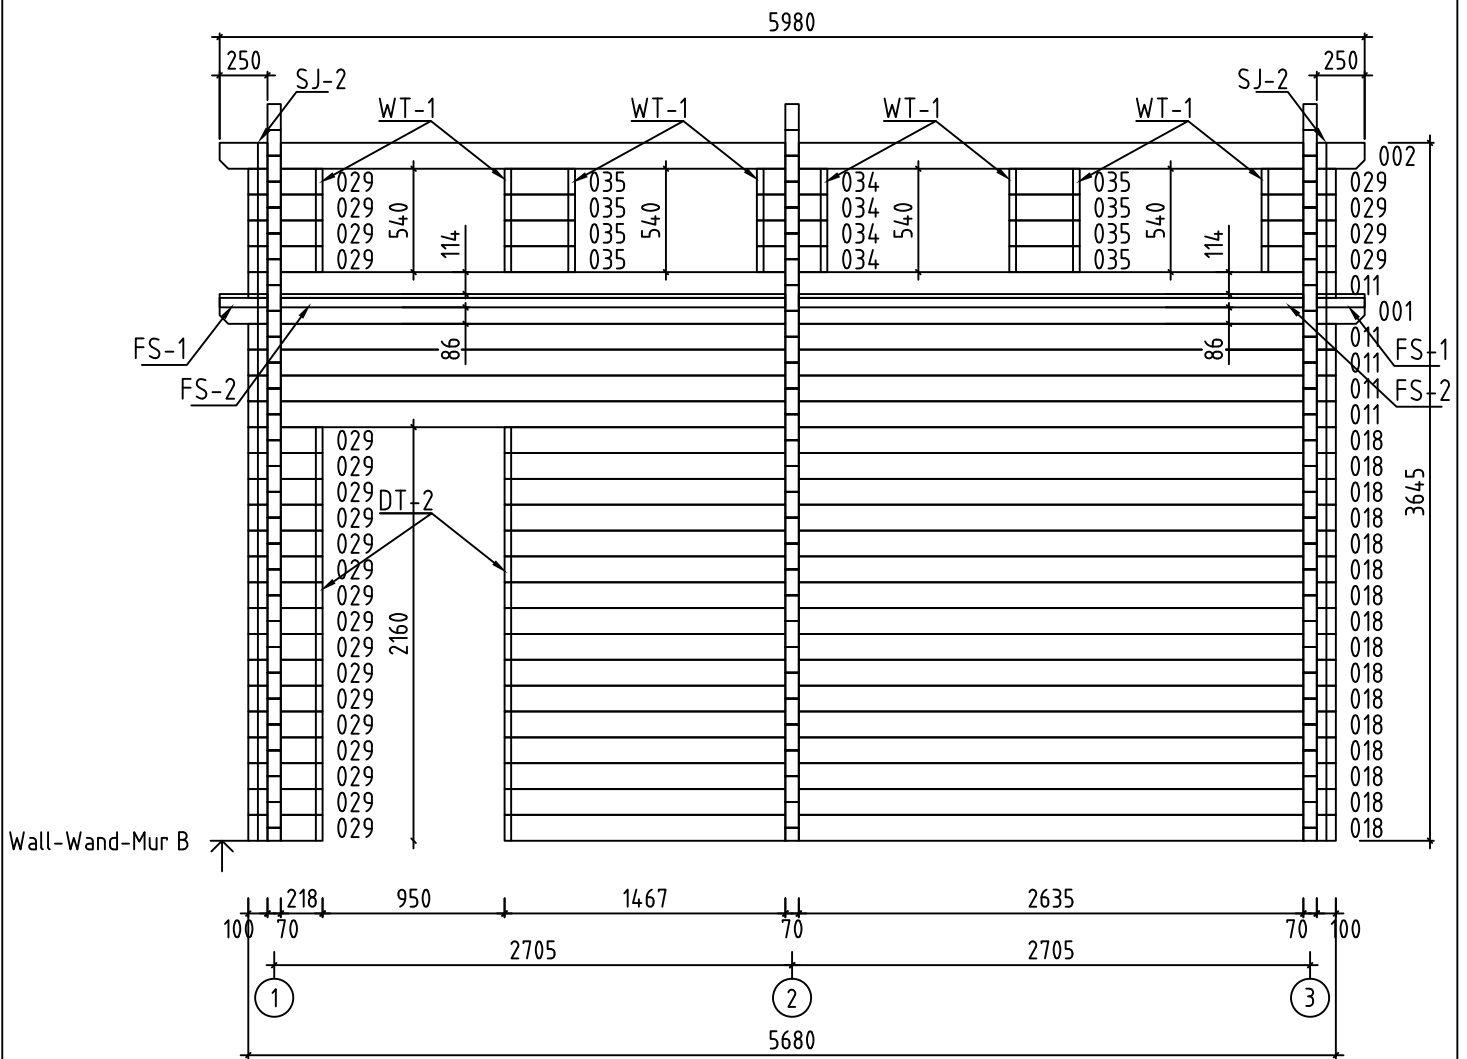


Name-Name-Nom 7020181		Page-Seite-Page 8	
View-Aussicht-Vue Wall-Wand-Mur B		Scale-Maßstab-Echelle 1:40	
Material-Material-Matériau 7.0x13.5		Date-Datum-Date 07.09.2021	
Drafter-Zeichner-Rédacteur EJ		File	

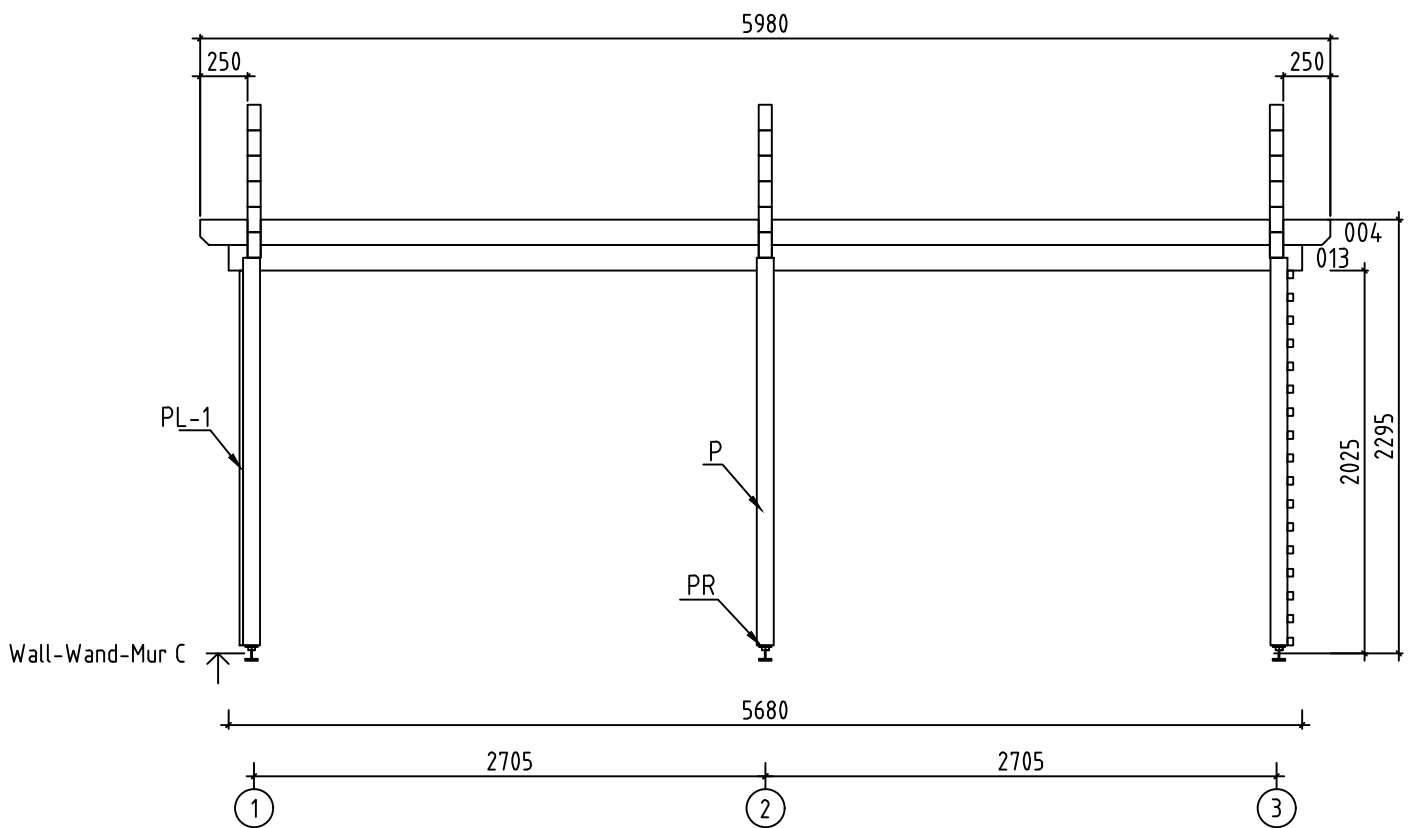













Name-Name-Nom	7020181	Page-Seite-Page	9
View-Aussicht-Vue	Wall-Wand-Mur C	Scale-Maßstab-Echelle	1:4.0
Material-Material-Matériel	7.0x13.5	Date-Datum-Date	07.09.2021
Drafter-Zeichner-Rédacteur	EJ	File	

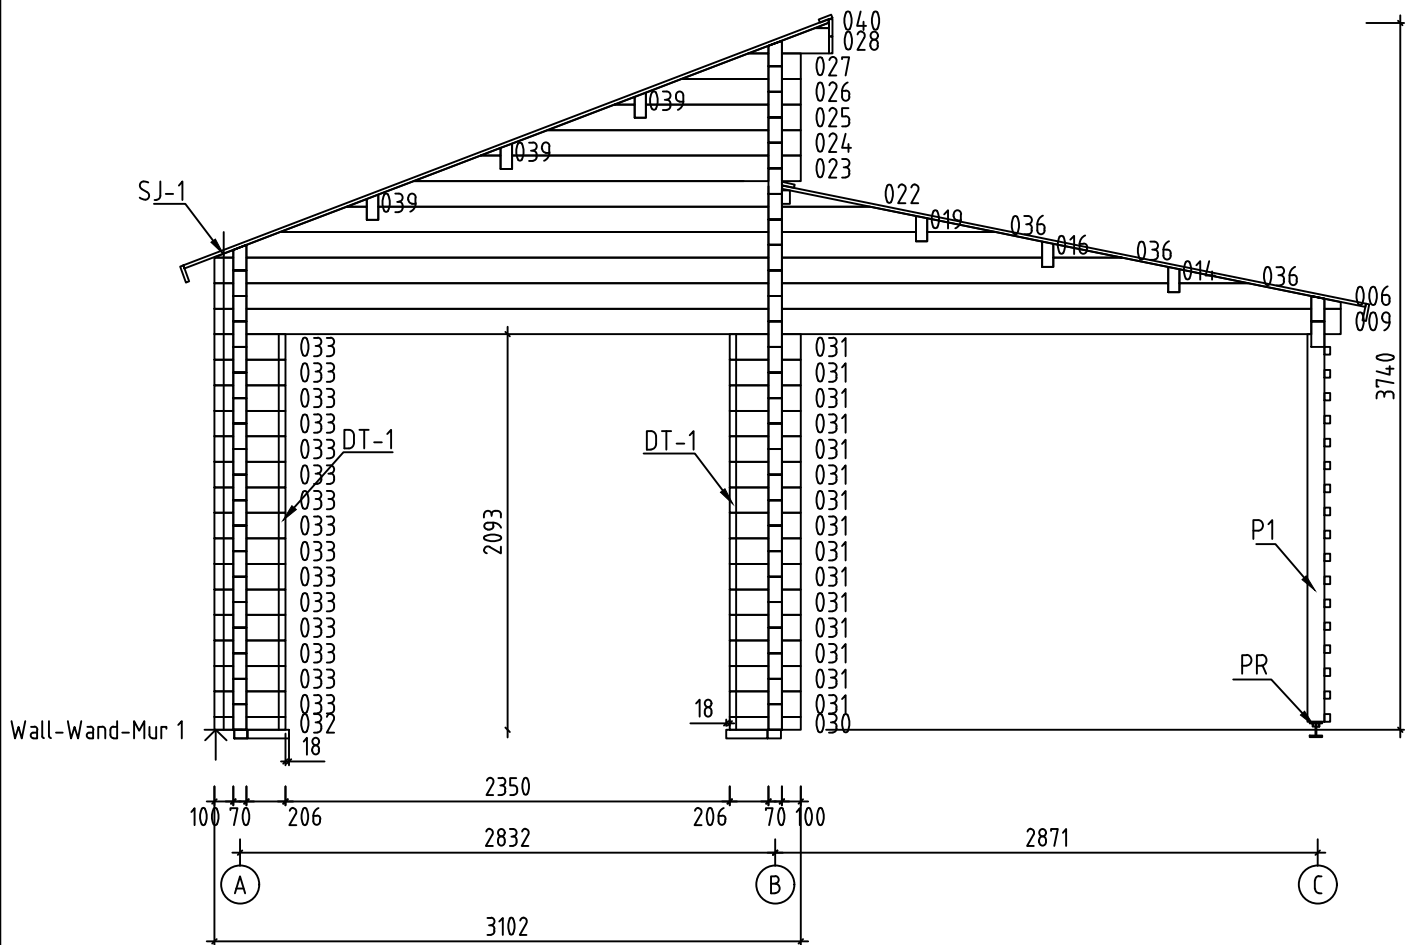














Name-Name-Nom	7020181	Page-Seite-Page	10
View-Aussicht-Vue	Wall-Wand-Mur 1	Scale-Maßstab-Echelle	1:40
Material-Material-Matériel	7.0x13.5	Date-Datum-Date	07.09.2021
Drafter-Zeichner-Rédacteur	EJ	File	










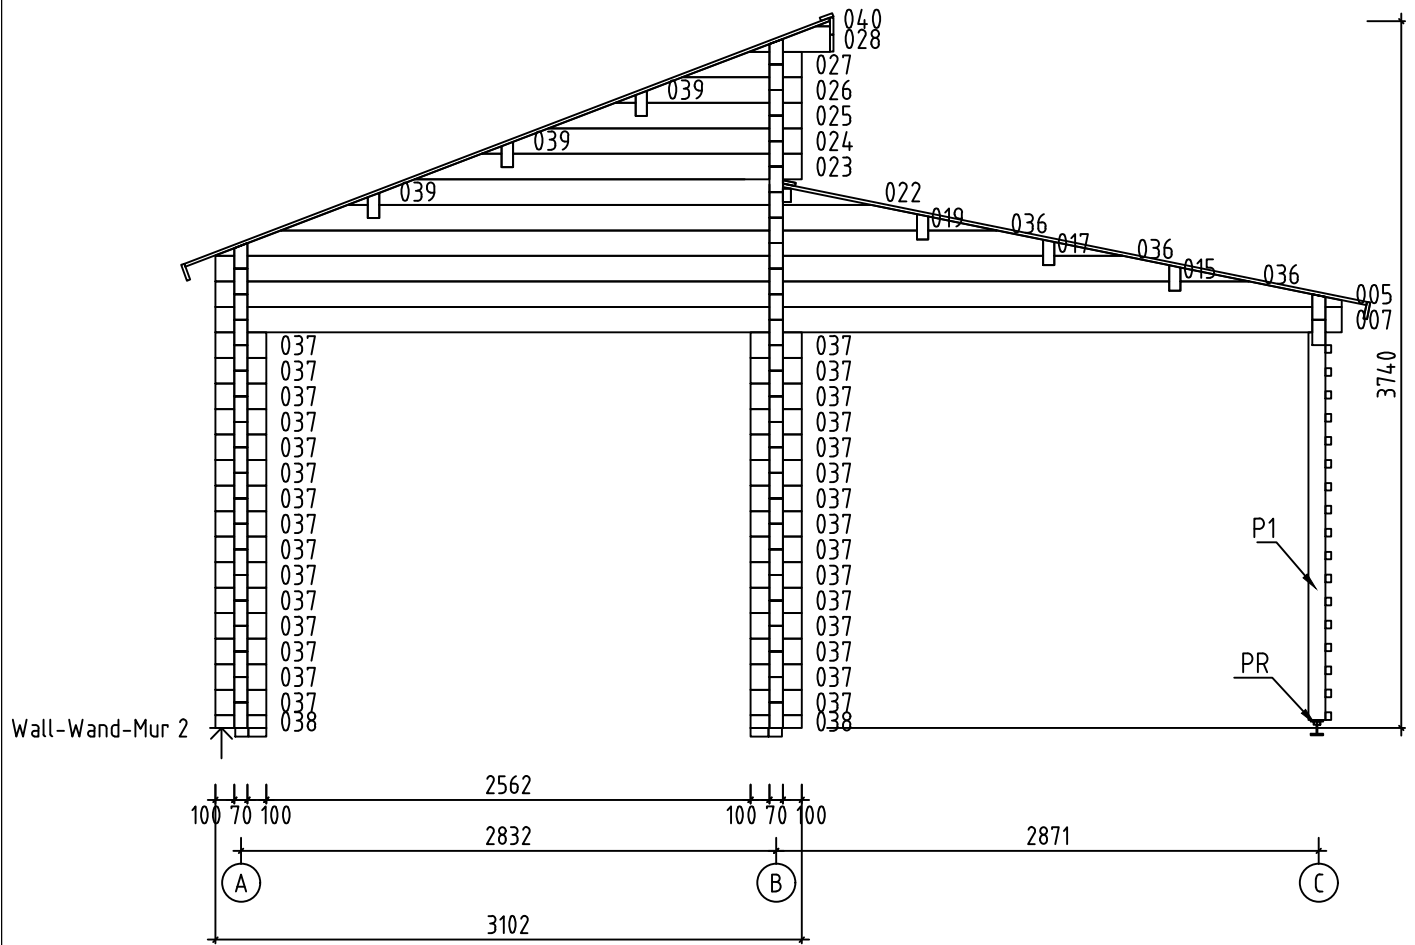


Name-Name-Nom	7020181	Page-Seite-Page	11
View-Aussicht-Vue	Wall-Wand-Mur 2	Scale-Maßstab-Echelle	1:40
Material-Material-Matériel	7.0x13.5	Date-Datum-Date	07.09.2021
Drafter-Zeichner-Rédacteur	EJ	File	

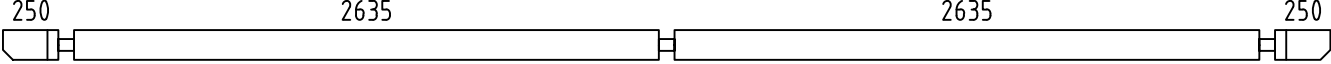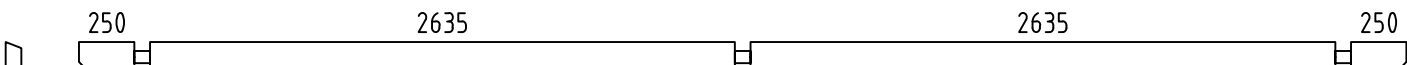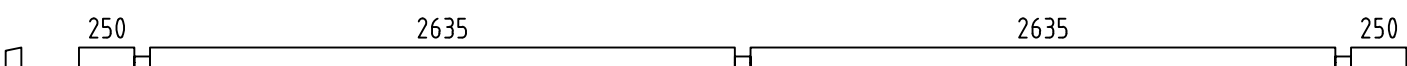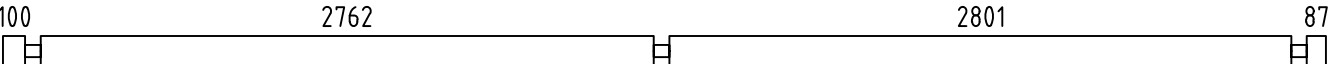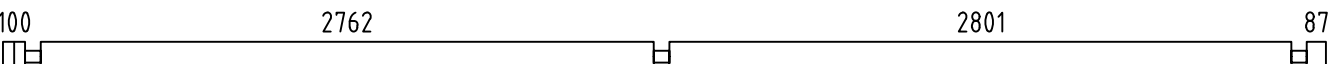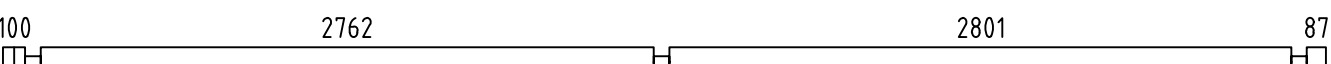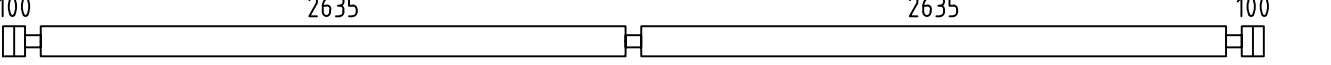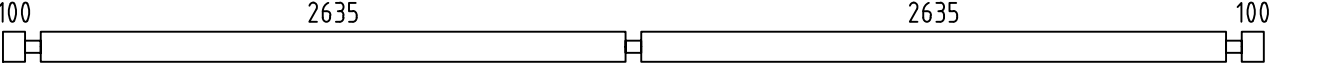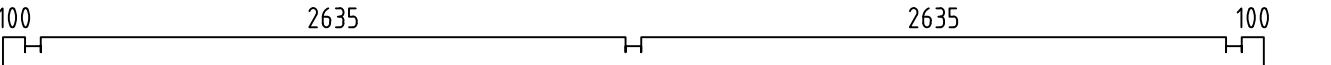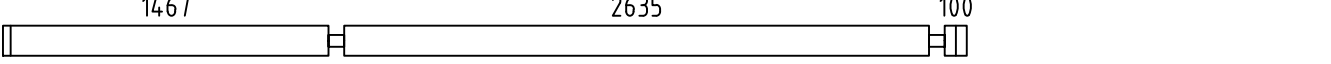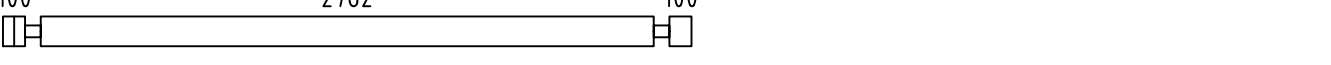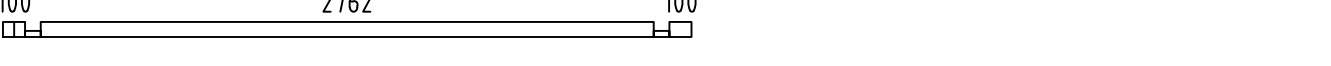Pos	7020181 Piece list - Stückliste - Liste des pieces	Q.	P (mm)	L (mm)
001		1	70x135	5980
002		1	70x135	5980
003		1	70x135	5980
004		1	70x135	5980
007		1	70x135	5960
008		1	70x135	5960
009		1	70x135	5960
010		1	70x135	5960
011		5	70x135	5680
012		18	70x135	5680
013		1	70x135	5680
018		16	70x135	4342
020		15	70x135	3102
021		1	70x68	3102
029		24	70x135	388
030		1	70x68	376
031		15	70x135	376
032		1	70x68	376
033		15	70x135	376
034		4	70x135	368
035		8	70x135	368
037		30	70x135	270
038		2	70x68	270
Name-Name-Nom 7020181		Date-Datum-Date 08.09.2021		Page-Seite-Page 1/4

Pos	7020181 Piece list - Stückliste - Liste des pieces	Q.	P (mm)	L (mm)
W1-1 W3-1		1 1		
W2-1		1		
FBI1	FOUNDATION - FUNDAMENT - FONDATION (IMM) 	2	70x45	5470
FBI2	FOUNDATION - FUNDAMENT - FONDATION (IMM) 	1	70x45	2752
FBI4	FOUNDATION - FUNDAMENT - FONDATION (IMM) 	2	70x45	219
FBI3	FOUNDATION - FUNDAMENT - FONDATION (IMM) 	2	70x45	94
FS2	FIXING SLAT - BEFESTIGUNGSLEISTE - TASSEAU FIXATION VOLIGE 	2	45x70	2635
FS1	FIXING SLAT - BEFESTIGUNGSLEISTE - TASSEAU FIXATION VOLIGE 	2	45x70	250
P1	POST - PFOSTEN - POTEAU 	3	90x90	2050
RB1	ROOF BEAM - DACHBALKEN - PANNE DE TOIT 	3	70x140	5980
RB2	ROOF BEAM - DACHBALKEN - PANNE DE TOIT 	3	70x140	5980
R-1	ROOF BOARDS - DACHBRETTER - VOLIGES or-oder-ou	68+1 53+1	88x18 114x18	3650
R-2	ROOF BOARDS - DACHBRETTER - VOLIGES or-oder-ou	68+1 53+1	88x18 114x18	3150
GB-1	GABLE MOULDING - GIEBELLEISTE - PLANCHE DE RIVE 	2	18x120	3295
GB-2	GABLE MOULDING - GIEBELLEISTE - PLANCHE DE RIVE 	2	18x120	3707
PL-1	COVERING BOARD - DECKENLEISTEN - PROFILS DE FINITION 	1	18x120	1983
PL-2	COVERING BOARD - DECKENLEISTEN PROFILS DE FINITION 	1	18x90	1983
PL-3	LATTICE - SICHTSCHUTZZAUN - BRISE-VUE 	34	30x40	2763
PL-4	LATTICE - SICHTSCHUTZZAUN - BRISE-VUE 	17	30x40	2900
EB-1	EAVES BOARD - TRAUFBRETT - BANDEAU DE TOIT 	2	18x120	250
Name-Name-Nom 7020181		Date-Datum-Date 08.09.2021		Page-Seite-Page 2/4

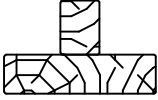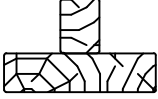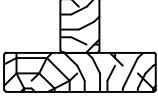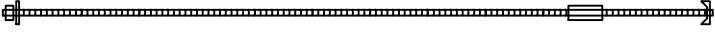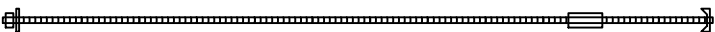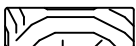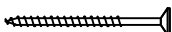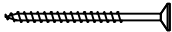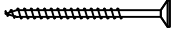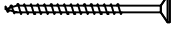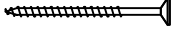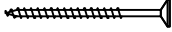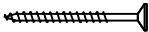Pos	7020181 Piece list - Stückliste - Liste des pieces		Q.	P (mm)	L (mm)
EB-2	EAVES BOARD - TRAUFBRETT - BANDEAU DE TOIT		4	18x90	2990
EB-3	EAVES BOARD - TRAUFBRETT - BANDEAU DE TOIT		4	18x90	3010
ES-1	ROOF EDGE REINFORCEMENT - DACHRANDVERSTÄRKUNG - CORNIERE DE RENFORT DE BORD DE TOIT		2	30x40	250
ES-2	ROOF EDGE REINFORCEMENT - DACHRANDVERSTÄRKUNG - CORNIERE DE RENFORT DE BORD DE TOIT		2	30x40	1993
ES-3	ROOF EDGE REINFORCEMENT - DACHRANDVERSTÄRKUNG - CORNIERE DE RENFORT DE BORD DE TOIT		2	30x40	2634
ES-4	ROOF EDGE REINFORCEMENT - DACHRANDVERSTÄRKUNG - CORNIERE DE RENFORT DE BORD DE TOIT		2	30x40	3986
WT-1	FIXING FILLET FOR WINDOW - FIXIRUNGSLEISTE FÜR FENSTER - PROFIL DE FIXATION DES FENETRES		8	43x70	500
DT-1	FIXING FILLET FOR DOOR - FIXIRUNGSLEISTE FÜR TÜR - PROFIL DE FIXATION DES PORTES		2	43x70	2025
DT-2	FIXING FILLET FOR DOOR - FIXIRUNGSLEISTE FÜR TÜR - PROFIL DE FIXATION DES PORTES		2	43x70	2120
SJ-1	TREADED ROD M10 - GEWINDESTANGE M10 - TIGE FILETÉE M10		2		2560
SJ-2	TREADED ROD M10 - GEWINDESTANGE M10 - TIGE FILETÉE M10		2		3675
GS-1	ROOFING FELT FILLET - DACHPAPPENLEISTE - BAGUETTE DE FIXATION DU FEUTRE BITUMEUX		2	18x70	3010
GS-2	ROOFING FELT FILLET - DACHPAPPENLEISTE - BAGUETTE DE FIXATION DU FEUTRE BITUMEUX		2	18x70	3295
GS-3	ROOFING FELT FILLET - DACHPAPPENLEISTE - BAGUETTE DE FIXATION DU FEUTRE BITUMEUX		2	18x70	3657
GS-4	ROOFING FELT FILLET - DACHPAPPENLEISTE - BAGUETTE DE FIXATION DU FEUTRE BITUMEUX		2	18x90	98
GS-5	ROOFING FELT FILLET - DACHPAPPENLEISTE - BAGUETTE DE FIXATION DU FEUTRE BITUMEUX		2	18x70	2938
HS	SCREW FOR COVERING BOARD (PL-1)- SCHRAUBEN FÜR DECKENLEISTEN (PL-1) VIS POUR PROFILS DE FINITION (PL-1)		6	ø4.5x50	
HS	SCREW FOR GABLE MOULDING (GB) - SCHRAUBE FÜR GIEBELLEISTE (GB) - VIS DE FIXATION POUR PLANCHE DE RIVE (GB)		48	ø4.5x50	
HS	SCREW FOR POST (P) - SCHRAUBE FÜR PFOSTEN (P) - VIS DE FIXATION DES POTEAUX (P)		6	ø4.5x50	
HS	SCREW FOR EAVES BOARDS (EB) - SCHRAUBE FÜR TRAUFBRETT (EB) - VIS DE FIXATION POUR BANDEAU DE TOIT (EB)		62	ø4.5x50	
HS	SCREW FOR ROOF EDGE REINFORCEMENT (ES) - SCHRAUBE FÜR DACHRANDVERSTÄRKUNG (ES) - VIS POUR RENFORT DE BORD DE TOIT (ES)		44	ø4.5x50	
HS	SCREW FOR POST HEIGHT ADJUSTMENT (PR) - SCHRAUBE FÜR REGÜLIERUNGSSCHRAUBE FÜR PFOSTEN (PR)- VIS DE FIXATION DE SUPPORT RÉGLABLE DE POTEAU (PR)		24	ø4.5x50	
HS	SCREW FOR ROOFING FELT FILLET (GS) - SCHRAUBE FÜR DACHPAPPENLEISTE (GS) - VIS POUR BAGUETTE FIXATION FEUTRE BITUMEUX (GS)		62	ø4.5x50	
HS	SCREW FOR COVERING LATTICE (PL)- SCHRAUBEN FÜR SICHTSCHUTZZAUN (PL) VIS POUR BRISE-VUE (PL)		170	ø4.5x70	
HS	SCREW FOR FIXING SLAT (FS)- SCHRAUBEN FÜR BEFESTIGUNGSLEISTE (FS) VIS POUR Profil FS		18	ø4.5x80	
Name-Name-Nom 7020181		Date-Datum-Date 08.09.2021	Page-Seite-Page 3/4		

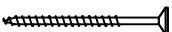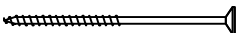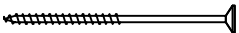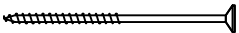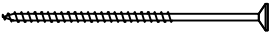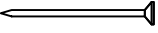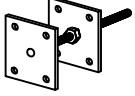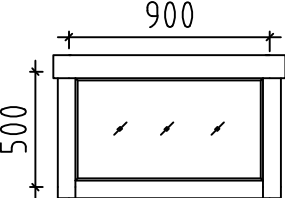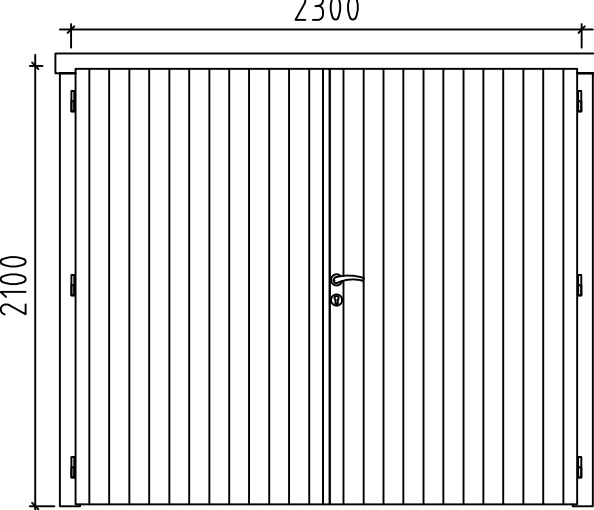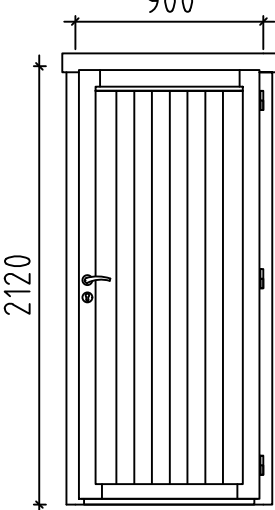Pos	7020181 Piece list - Stückliste - Liste des pieces	Q.	P (mm)	L (mm)
HS	SCREW FOR COVERING LATTICE (PL)- SCHRAUBEN FÜR SICHTSCHUTZZAUN (PL) VIS POUR BRISE-VUE (PL) 	34	ø4x45	
HS	SCREW FOR 1. WALL BEAM - SCHRAUBE FÜR 1. BOHLENREIHE - VIS DE FIXATION DES FONDATIONS 	7	ø5x120	
HS	SCREW FOR FUNDAMENT (FBI) - SCHRAUBE ZUR BEFESTIGUNG FUNDAMENT (FBI) - VIS POUR FONDATION (FBI) 	8	ø5x120	
HS	SCREW FOR GABLE - SCHRAUBE FÜR GIEBEL - VIS POUR FIXATION DES PIGNONS 	51	ø5x120	
HS	SCREW FOR 1. WALL BEAM - SCHRAUBE FÜR 1. BOHLENREIHE - VIS DE FIXATION DES FONDATIONS 	6	ø6x160	
HS	SCREW FOR ROOF BEAMS - SCHRAUBE FÜR DACHBALKEN - VIS POUR PANNE DE TOIT 	24	ø6x160	
HS	SCREW FOR COVERING BOARD (PL-2) - SCHRAUBE FÜR DECKENLEISTEN (PL-2) VIS POUR PROFILS DE FINITION (PL-2) 	3	ø6x50	
HB	HAMMER BLOCK - SCHLAGHOLZ - CALLE DE FRAPPE 	2		
NF	ZN NAIL FOR ROOF - ZN NÄGEL FÜR DACHBRETTER - POINTE POUR TOIT 	1380	ø2.5x60	
SM6	WASHER FOR COVERING BOARD (PL-2) - DICHTSCHEIBE FÜR DECKENLEISTEN (PL-2) RONDELLE POUR PROFILS DE FINITION (PL-2) 	3	M6x18	
PR	POST HEIGHT ADJUSTMENT - REGULIERUNGSSCHRAUBE FÜR PFOSTEN - SUPPORT RÉGLABLE DE POTEAU 	3		
	WINDOW-FENSTER-FENETRE, AST ISO  900 500	C 4	900x500	
	DOOR-TÜR-PORTE, AST PRE  2300 2100	R 1	2300x2100	
	DOOR-TÜR-PORTE, AST PRE  900 2120	R 1	900x2120	
Name-Name-Nom 7020181		Date-Datum-Date 08.09.2021		Page-Seite-Page 4/4