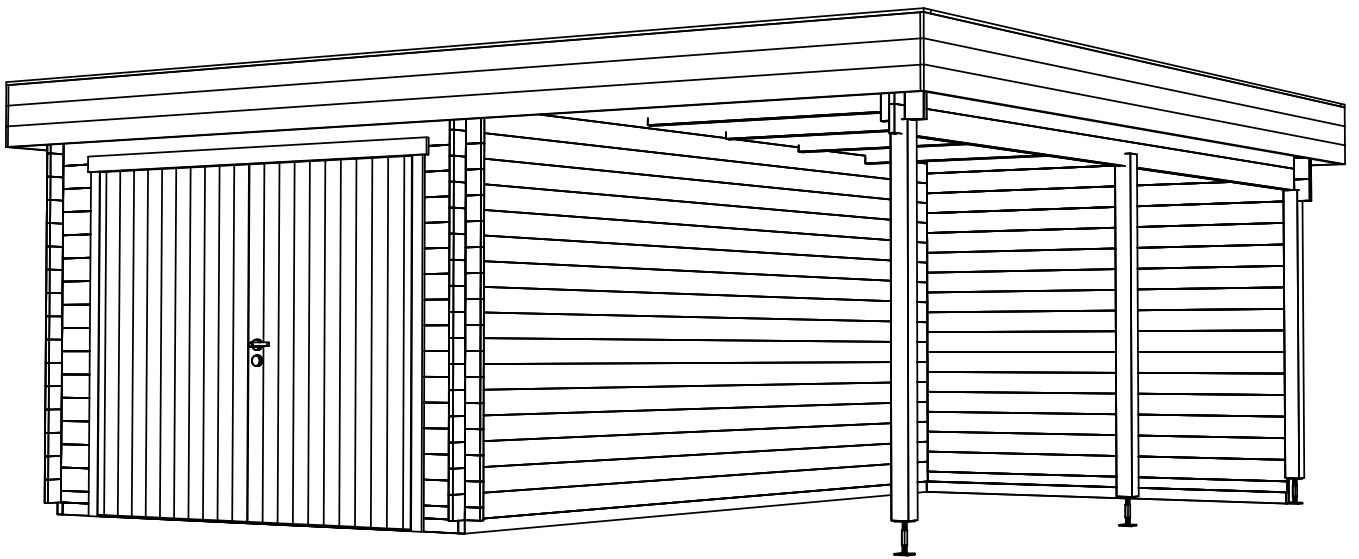
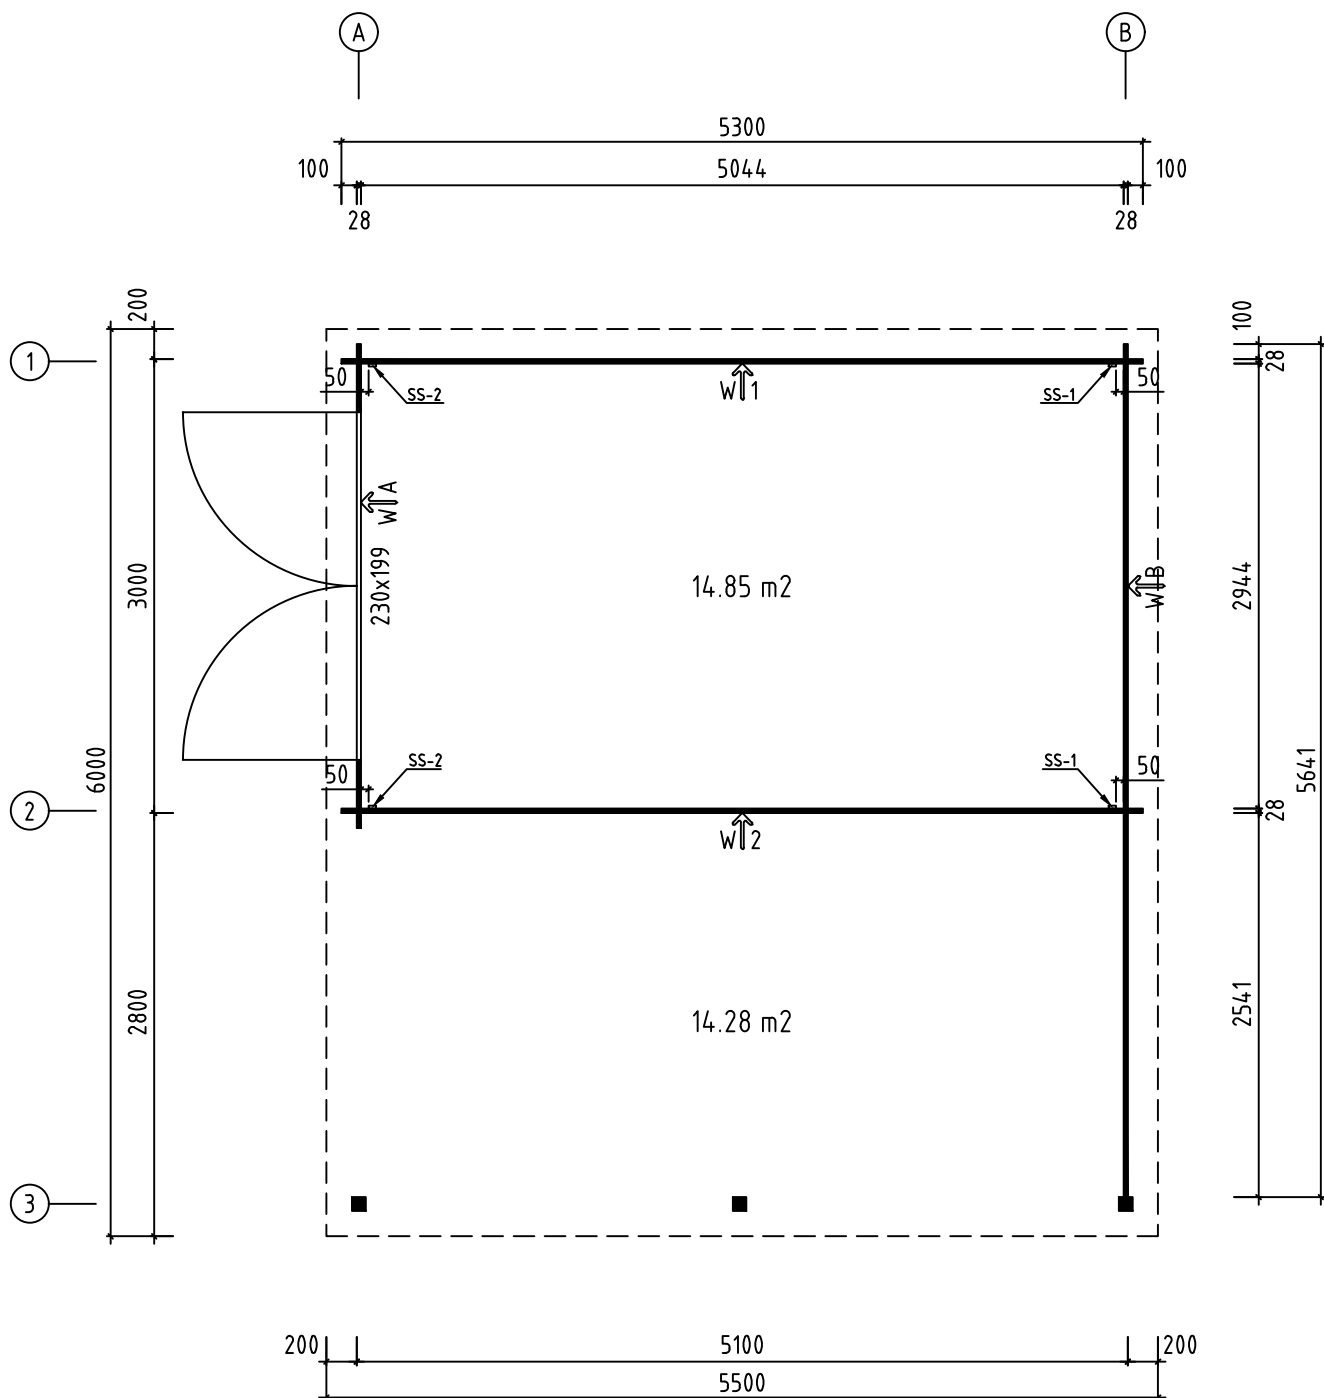
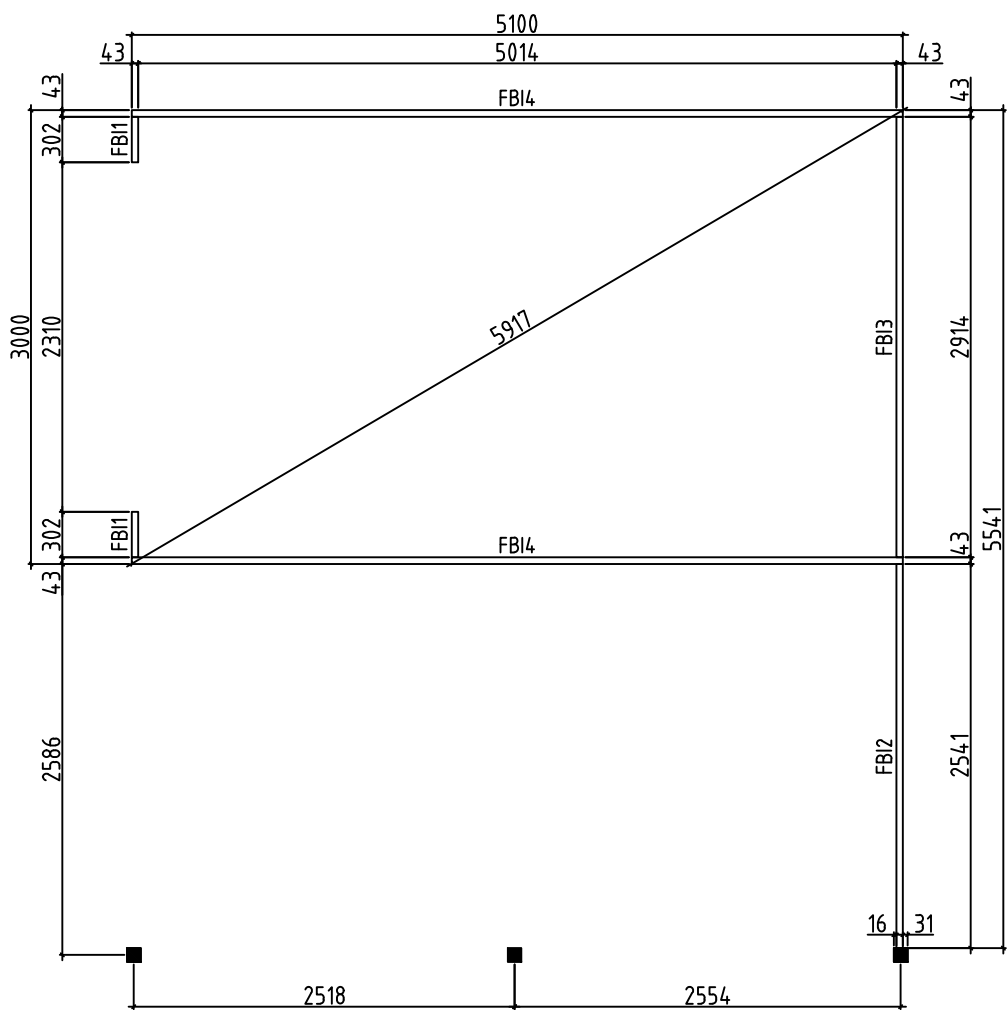
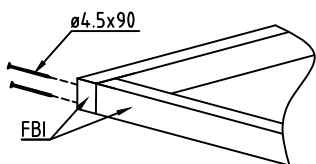





Name-Name-Nom 2805381		Page-Seite-Page 1
View-Aussicht-Vue 3D		Scale-Maßstab-Echelle 1:50
Material-Material-Matériel 28x135		Date-Datum-Date 05.03.2024
Drafter-Zeichner-Rédacteur EJ	File	





Name-Name-Nom 2805381		Page-Seite-Page 2
View-Aussicht-Vue GROUNDPLAN - GRUNDPLAN - PLAN DE MASSE		Scale-Maßstab-Echelle 1:50
Material-Material-Matériel 28x135		Date-Datum-Date 05.03.2024
Drafter-Zeichner-Rédacteur EJ	File	





Name-Name-Nom 2805381		Page-Seite-Page 3
View-Aussicht-Vue FOUNDATION - FUNDAMENT - FONDATION		Scale-Maßstab-Echelle 1:50
Material-Material-Matériel 28x135		Date-Datum-Date 05.03.2024
Drafter-Zeichner-Rédacteur EJ	File	

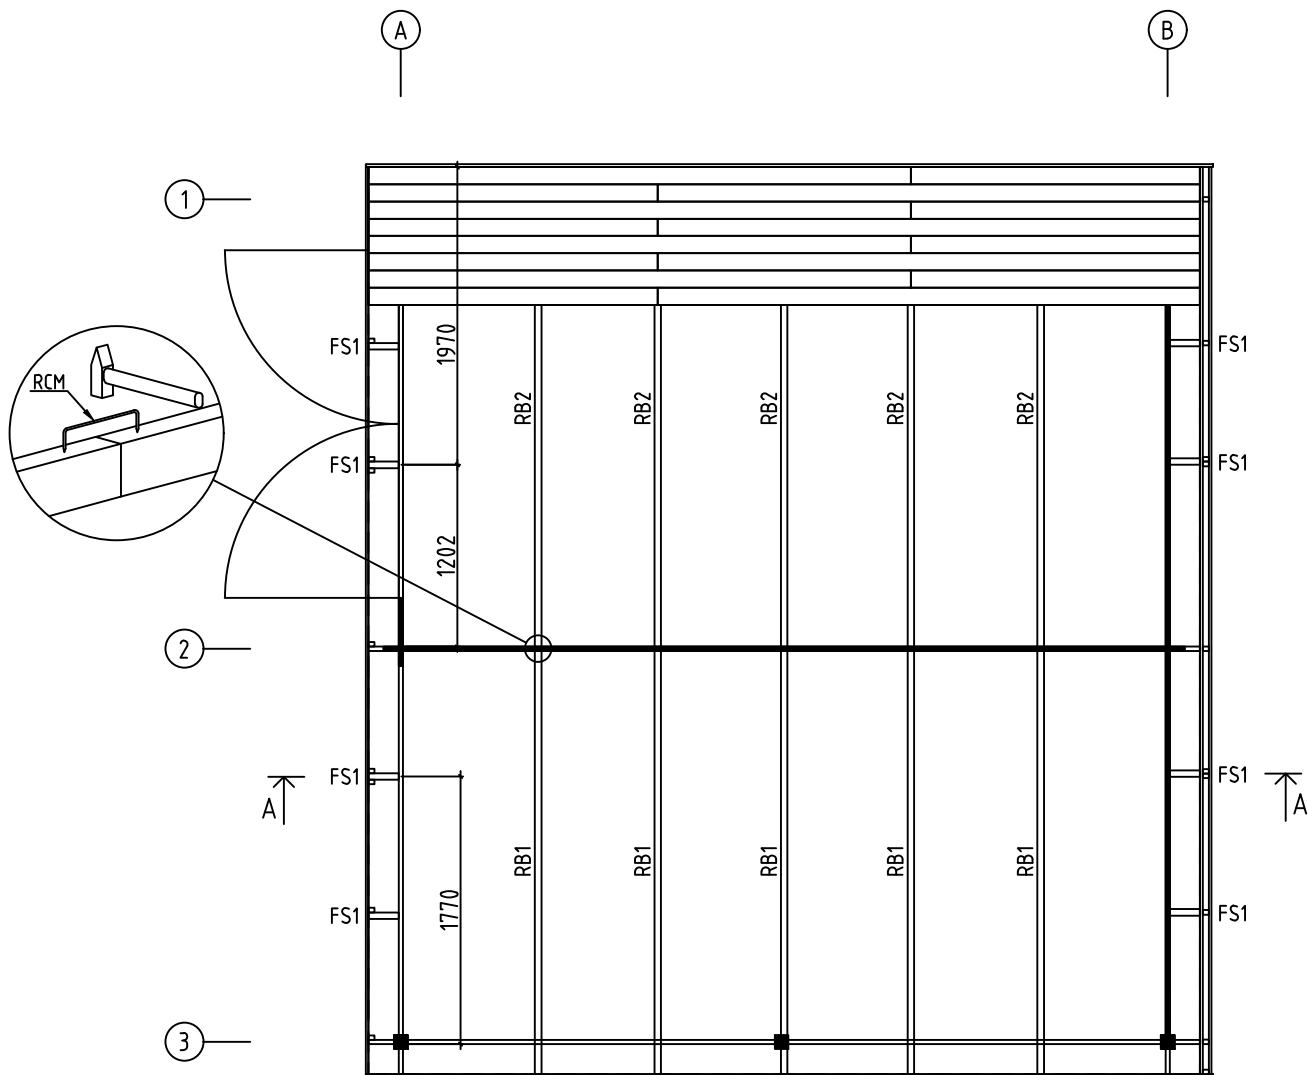


A-A

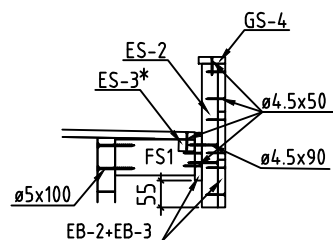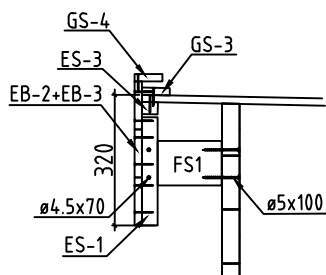


Name-Name-Nom 2805381	Page-Seite-Page 4
View-Aussicht-Vue ROOF PLAN-DACH-PLAN-PLAN DU TOIT	Scale-Maßstab-Echelle 1:50
Material-Material-Matériau 28x135	Date-Datum-Date 05.03.2024
Drafter-Zeichner-Rédacteur EJ	File

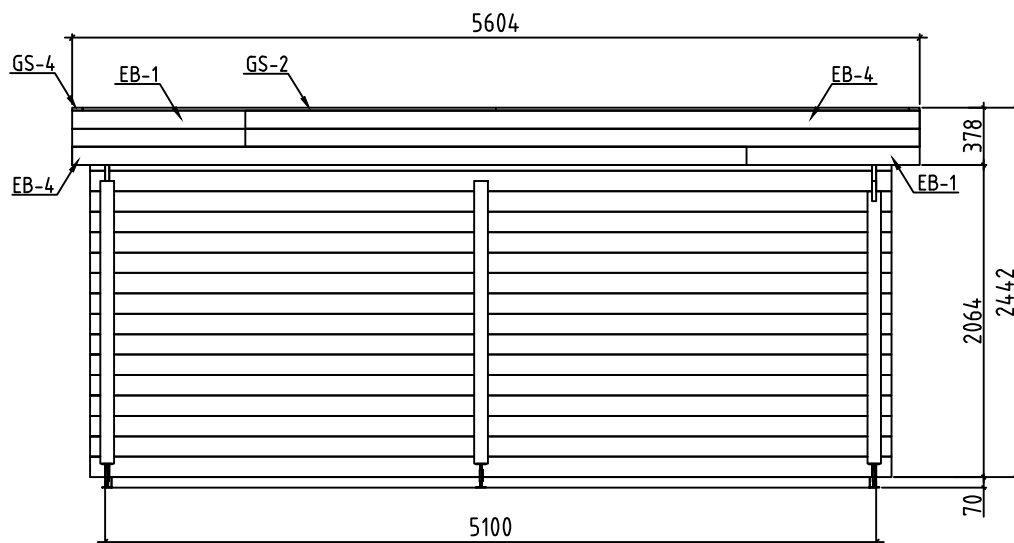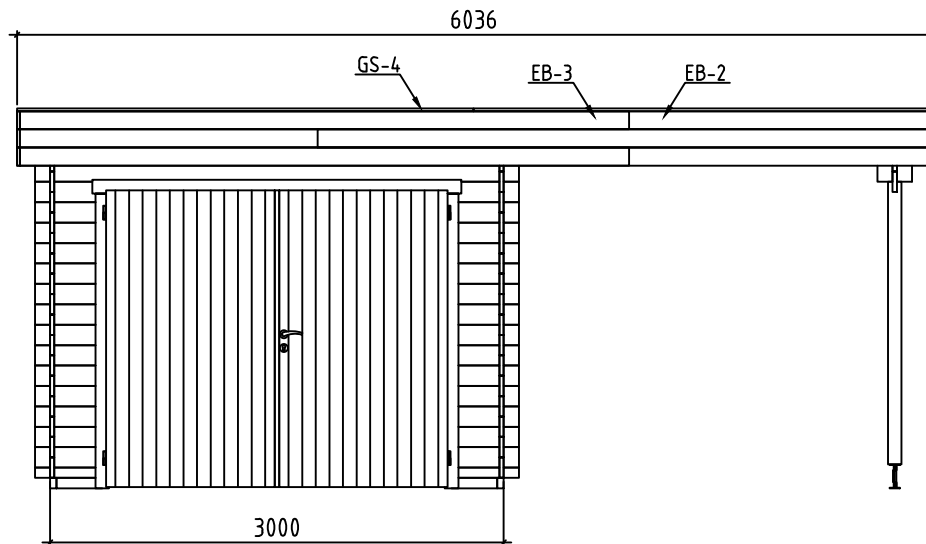


Name-Name-Nom 2805381		Page-Seite-Page 5
View-Aussicht-Vue VIEWS-ANSICHTEN-VUE DES MURS		Scale-Maßstab-Echelle 1:50
Material-Material-Matériel 28x135		Date-Datum-Date 05.03.2024
Drafter-Zeichner-Rédacteur EJ	File	

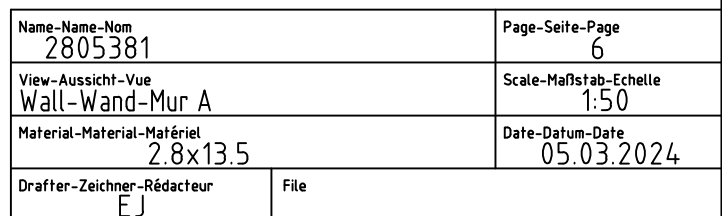


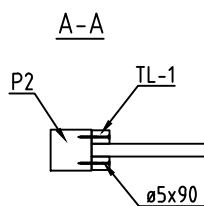


Name-Name-Nom 2805381	Page-Seite-Page 7
View-Aussicht-Vue Wall-Wand-Mur B	Scale-Maßstab-Echelle 1:50
Material-Material-Matériau 2.8x13.5	Date-Datum-Date 05.03.2024
Drafter-Zeichner-Rédacteur F I	File

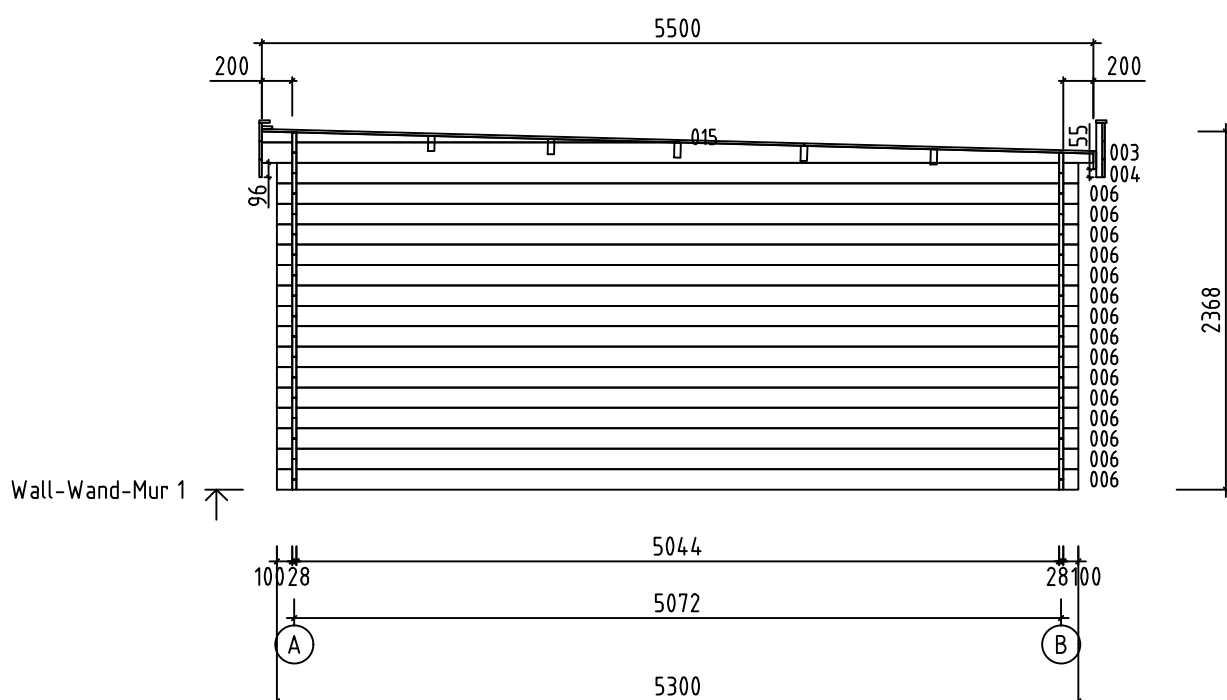





















Name-Name-Nom 2805381		Page-Seite-Page 8
View-Aussicht-Vue Wall-Wand-Mur 1		Scale-Maßstab-Echelle 1:50
Material-Material-Matériau 2.8x13.5		Date-Datum-Date 05.03.2024
Drafter-Zeichner-Rédacteur EJ	File	











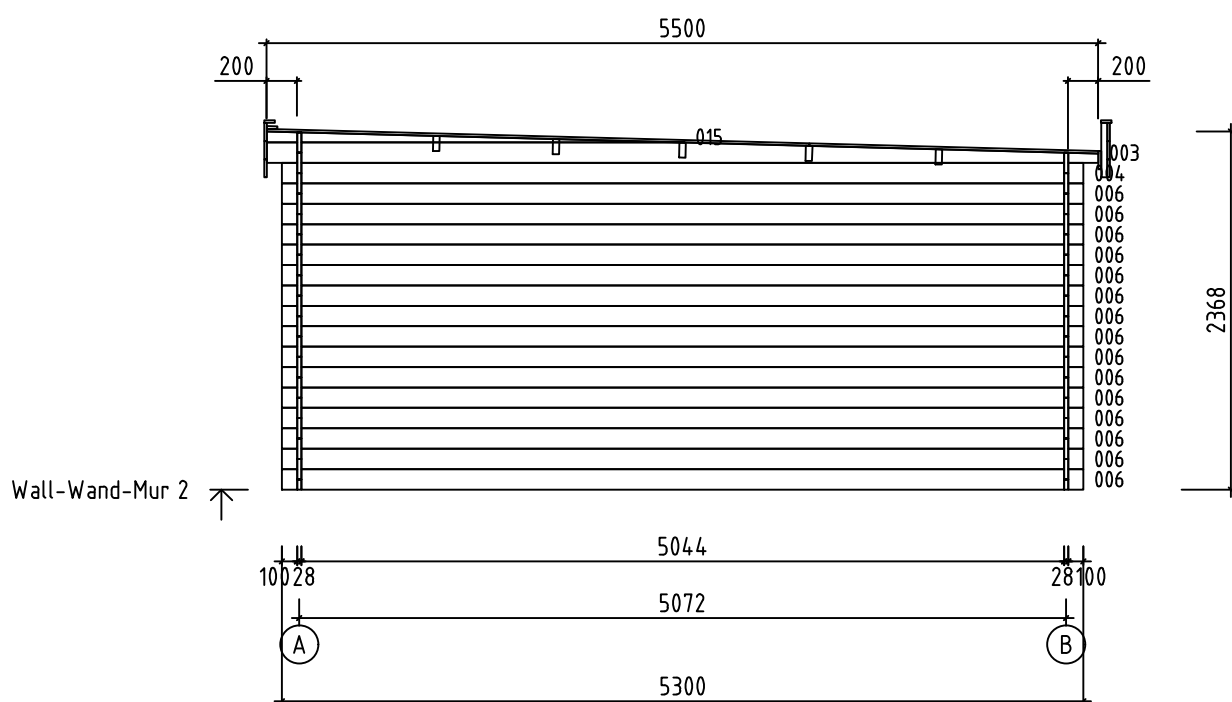






Name-Name-Nom 2805381		Page-Seite-Page 9
View-Aussicht-Vue Wall-Wand-Mur 2		Scale-Maßstab-Echelle 1:50
Material-Material-Matériau 2.8x13.5		Date-Datum-Date 05.03.2024
Drafter-Zeichner-Rédacteur EJ	File	

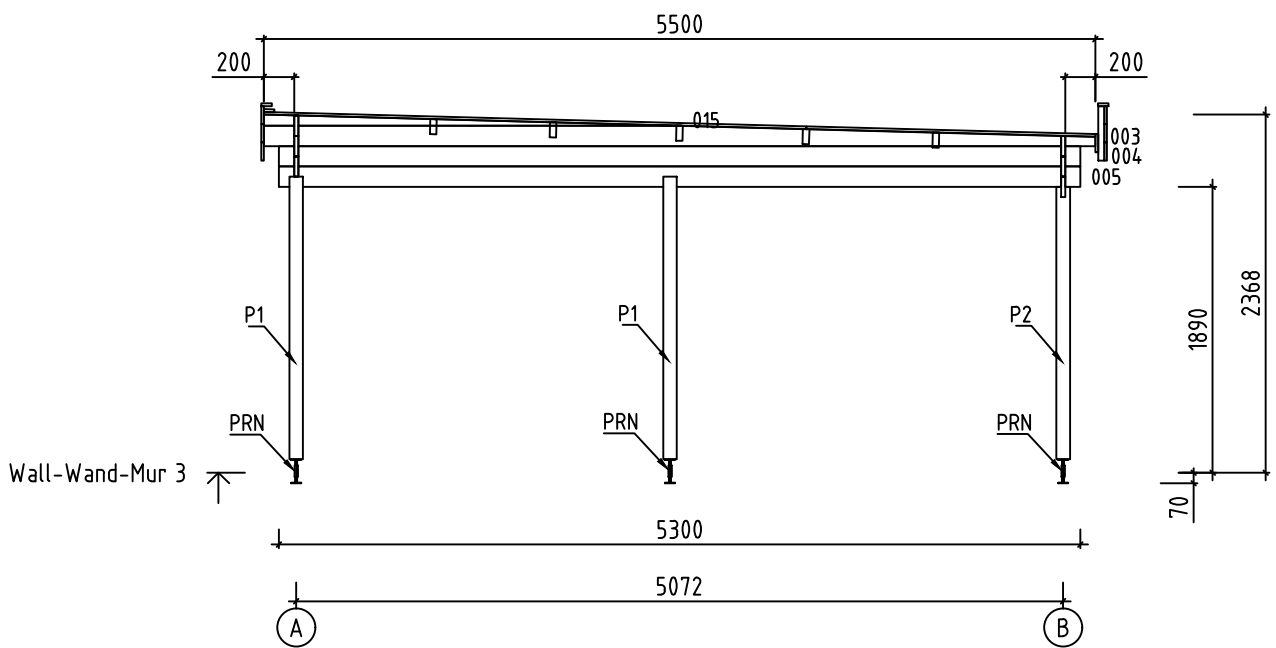

Name-Name-Nom 2805381	Page-Seite-Page 10
View-Aussicht-Vue Wall-Wand-Mur 3	Scale-Maßstab-Echelle 1:50
Material-Material-Matériel 2.8x13.5	Date-Datum-Date 05.03.2024
Drafter-Zeichner-Rédacteur EJ	File

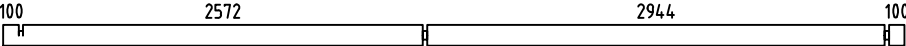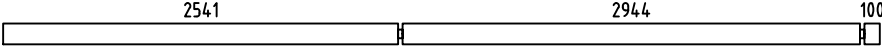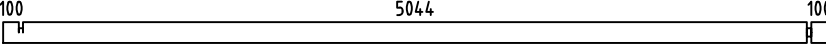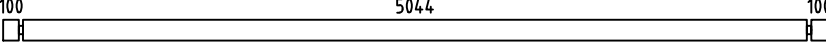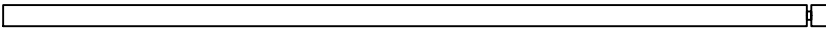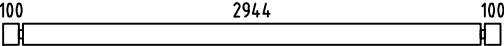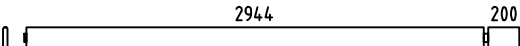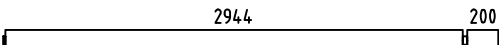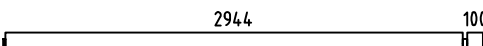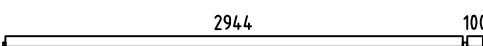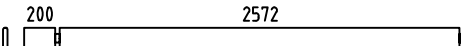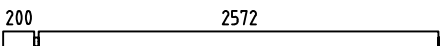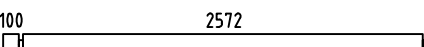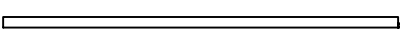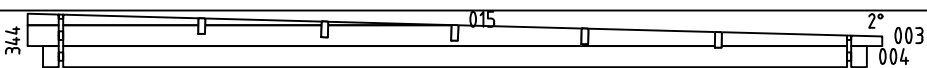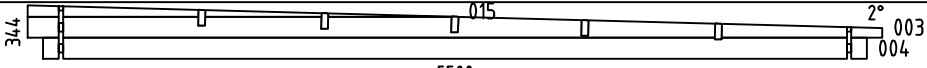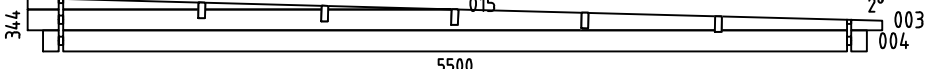  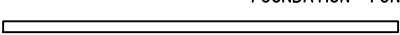Pos	2805381 Piece list - Stückliste - Liste des pieces	Q.	P (mm)	L (mm)
001		1	28x135	5800
002		4	28x135	5641
005		1	28x135	5300
006		30	28x135	5300
007	SPARE BEAM-ERZATZBOHLE-FAISCEAU DE RECHANGE 	1	28x135	5300
008		1	28x135	3200
009		2	28x135	3186
010		1	28x135	3186
011		10	28x135	3086
012		1	28x68	3086
013		2	28x135	2814
014		1	28x135	2814
016		1	28x135	2714
017		9	28x135	2555
018		1	28x68	2555
019		2	28x68	445
020		28	28x135	445
021		1	28x135	228
W1-1		1		
W2-1		1		
W3-1		1		
FBI4	FOUNDATION - FUNDAMENT - FONDATION (IMM) 	2	43x70	5100
FBI3	FOUNDATION - FUNDAMENT - FONDATION (IMM) 	1	43x70	2914
FBI2	FOUNDATION - FUNDAMENT - FONDATION (IMM) 	1	43x70	2541
FBI1	FOUNDATION - FUNDAMENT - FONDATION (IMM) 	2	43x70	302
Name-Name-Nom 2805381		Date-Datum-Date 05.03.2024	Page-Seite-Page 1/3	

    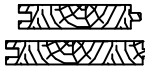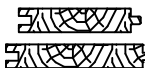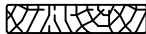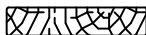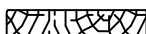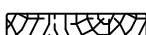 Pos	2805381 Piece list - Stückliste - Liste des pieces	Q.	P (mm)	L (mm)
FS1	FIXING SLAT - BEFESTIGUNGSLEISTE - TASSEAU FIXATION VOLIGE 	8	43x90	200
P1	POST - PFOSTEN - POTEAU 	2	90x90	1870
P2	POST - PFOSTEN - POTEAU 	1	90x90	1800
RB2	ROOF BEAM - DACHBALKEN - PANNE DE TOIT 	5	43x140	3186
RB1	ROOF BEAM - DACHBALKEN - PANNE DE TOIT 	5	43x140	2814
R-1	ROOF BOARDS - DACHBRETTER - VOLIGES  or-oder-ou	68+1 53+1	88x18 114x18	3588
R-2	ROOF BOARDS - DACHBRETTER - VOLIGES  or-oder-ou	68+1 53+1	88x18 114x18	1914
EB-1	EAVES BOARD - TRAUFBRETT - BANDEAU DE TOIT 	6	18x120	1140
EB-2	EAVES BOARD - TRAUFBRETT - BANDEAU DE TOIT 	7	18x120	1970
EB-3	EAVES BOARD - TRAUFBRETT - BANDEAU DE TOIT 	7	18x120	4030
EB-4	EAVES BOARD - TRAUFBRETT - BANDEAU DE TOIT 	6	18x120	4460
ES-1	ROOF EDGE REINFORCEMENT - DACHRANDVERSTÄRKUNG - CORNIERE DE RENFORT DE BORD DE TOIT 	10	30x40	270
ES-2	ROOF EDGE REINFORCEMENT - DACHRANDVERSTÄRKUNG - CORNIERE DE RENFORT DE BORD DE TOIT 	12	30x40	360
ES-3	ROOF EDGE REINFORCEMENT - DACHRANDVERSTÄRKUNG - CORNIERE DE RENFORT DE BORD DE TOIT 	2	30x40	2570
ES-4	ROOF EDGE REINFORCEMENT - DACHRANDVERSTÄRKUNG - CORNIERE DE RENFORT DE BORD DE TOIT 	2	30x40	2942*
TL-1	FIXING FILLET - FIXIRUNGSLEISTE - PROFIL DE FIXATION 	2	30x30	1800
SS-1	STORM PROTECTION - STURMLEISTE LATTE ANTI-TEMPETE 	2	18x35	2180
SS-2	STORM PROTECTION - STURMLEISTE LATTE ANTI-TEMPETE 	2	18x35	2300
GS-1	ROOFING FELT FILLET - DACHPAPPENLEISTE - BAGUETTE DE FIXATION DU FEUTRE BITUMEUX 	4	18x70	2725
GS-2	ROOFING FELT FILLET - DACHPAPPENLEISTE - BAGUETTE DE FIXATION DU FEUTRE BITUMEUX 	4	18x70	2732
GS-3	ROOFING FELT FILLET - DACHPAPPENLEISTE - BAGUETTE DE FIXATION DU FEUTRE BITUMEUX 	2	18x70	3000
GS-4	ROOFING FELT FILLET - DACHPAPPENLEISTE - BAGUETTE DE FIXATION DU FEUTRE BITUMEUX 	4	18x70	3018
RCM	ROOFBEAMS CONNECTING METAL - DACHBALKEN BEFESTIGUNGSMETALLE - CONNECTEUR MÉTALLIQUE POUR SOLIVES DE PLAFOND 	5	200mm	
HS	SCREW FOR EAVES BOARDS (EB) - SCHRAUBE FÜR TRAUFBRETTER (EB) - VIS DE FIXATION POUR BANDEAU DE TOIT (EB) 	196	ø4.5x50	
HS	SCREW FOR ROOF EDGE REINFORCEMENT (ES) - SCHRAUBE FÜR DACHRANDVERSTÄRKUNG (ES) - VIS POUR RENFORT DE BORD DE TOIT (ES) 	26	ø4.5x50	
Name-Name-Nom 2805381		Date-Datum-Date 05.03.2024	Page-Seite-Page 2/3	

  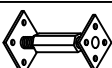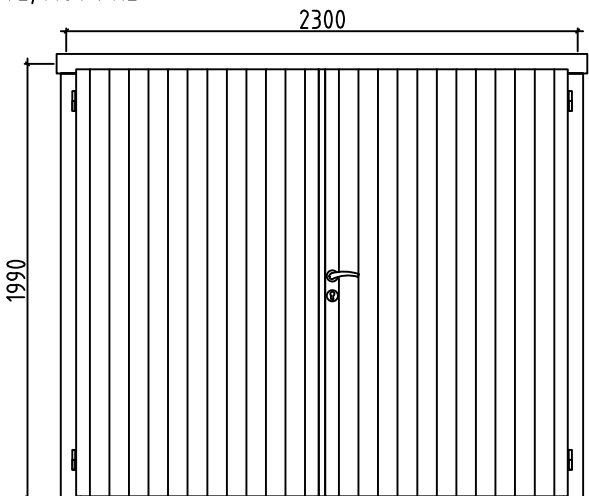Pos	2805381 Piece list - Stückliste - Liste des pieces	Q.	P (mm)	L (mm)
HS	SCREW FOR ROOFING FELT FILLET (GS) - SCHRAUBE FÜR DACHPAPPEN- LEISTE (GS) - VIS POUR BAGUETTE FIXATION FEUTRE BITUMEUX (GS) 	98	ø4.5x50	
HS	SCREW FOR POST (P) - SCHRAUBE FÜR PFOSTEN (P) - VIS DE FIXATION DES POTEAUX (P) 	6	ø4.5x70	
HS	SCREW FOR FIXING SLAT (FS1) - SCHRAUBE FÜR BEFESTIGUNGSLEISTE (FS1) VIS DE FIXATION DES TASSEAU FIXATION VOLIGE (FS1) 	16	ø5x100	
HS	SCREW FOR 1. WALL BEAM - SCHRAUBE FÜR 1. BOHLENREIHE - VIS DE FIXATION DES FONDATIONS 	6	ø5x100	
HS	SCREW FOR GABLE - SCHRAUBE FÜR GIEBEL - VIS POUR FIXATION DES PIGNONS 	12	ø5x120	
HS	SCREW FOR FUNDAMENT (FB) - SCHRAUBE ZUR BEFESTIGUNG FUNDAMENT (FB) - VIS POUR FONDATION (FB) 	10	ø5x90	
HS	SCREW FOR ROOF EDGE REINFORCEMENT (ES) - SCHRAUBE FÜR DACHRANDVERSTÄRKUNG (ES) - VIS POUR RENFORT DE BORD DE TOIT (ES) 	26	ø5x90	
HS	SCREW FOR FIXING FILLET - SCHRAUBE FÜR FIXIRUNGSLEISTE - VIS POUR PROFIL DE FIXATION (TL WT DT) 	10	ø5x90	
HS	SCREW FOR 1. WALL BEAM - SCHRAUBE FÜR 1. BOHLENREIHE - VIS DE FIXATION DES FONDATIONS 	4	ø6x160	
HS	SCREW FOR ROOF BEAMS - SCHRAUBE FÜR DACHBALKEN - VIS POUR PANNE DE TOIT 	20	ø6x160	
HS	SCREW FOR STORM PROTECTION - SCHRAUBE FÜR STURMLEISTE - VIS POUR LAME ANTI-TEMPETE 	12	ø6x40	
HS	SCREW FOR POST HEIGHT ADJUSTMENT (PRN) - SCHRAUBE FÜR REGULIERUNGSSCHRAUBE FÜR PFOSTEN (PRN)- VIS DE FIXATION DE SUPPORT RÉGLABLE DE POTEAU (PRN) 	24	ø6x40	
HB	HAMMER BLOCK - SCHLAGHOLZ - CALLE DE FRAPPE 	2	28mm	
NF	ZN NAIL FOR ROOF - ZN NÄGEL FÜR DACHBRETTER - POINTE POUR TOIT 	570	ø2.5x60	
SM6	WASHER FOR STORM PROTECTION - DICHTSCHEIBE FÜR STURMLEISTE - RONDELLE POUR LAME ANTI-TEMPETE 	12	M6x18	
PRN	POST HEIGHT ADJUSTMENT - REGULIERUNGSSCHRAUBE FÜR PFOSTEN - SUPPORT RÉGLABLE DE POTEAU 	3		
	DOOR-TÜR-PORTE, AST PRE 	R 1	2300x1990	
	* Cut into lenght on site (If needed) - Bitte selber anpassen (Falls nötig) - Couper à la longueur sur place (selon la nécessité)			
Name-Name-Nom 2805381		Date-Datum-Date 05.03.2024	Page-Seite-Page 3/3	