


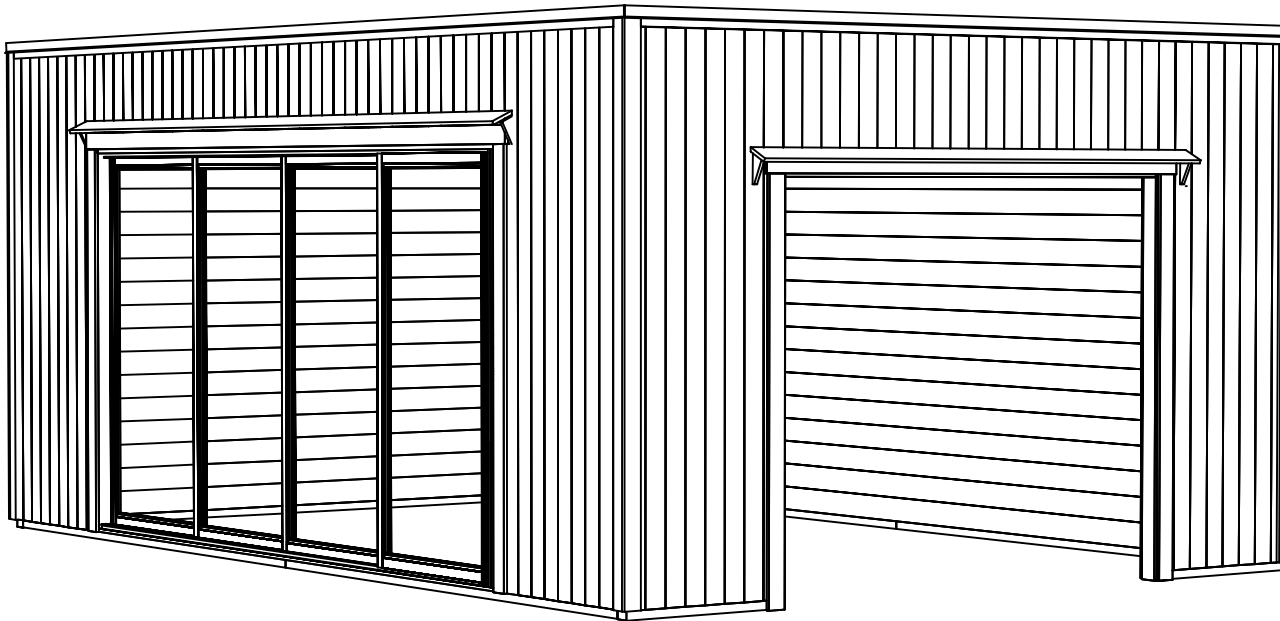


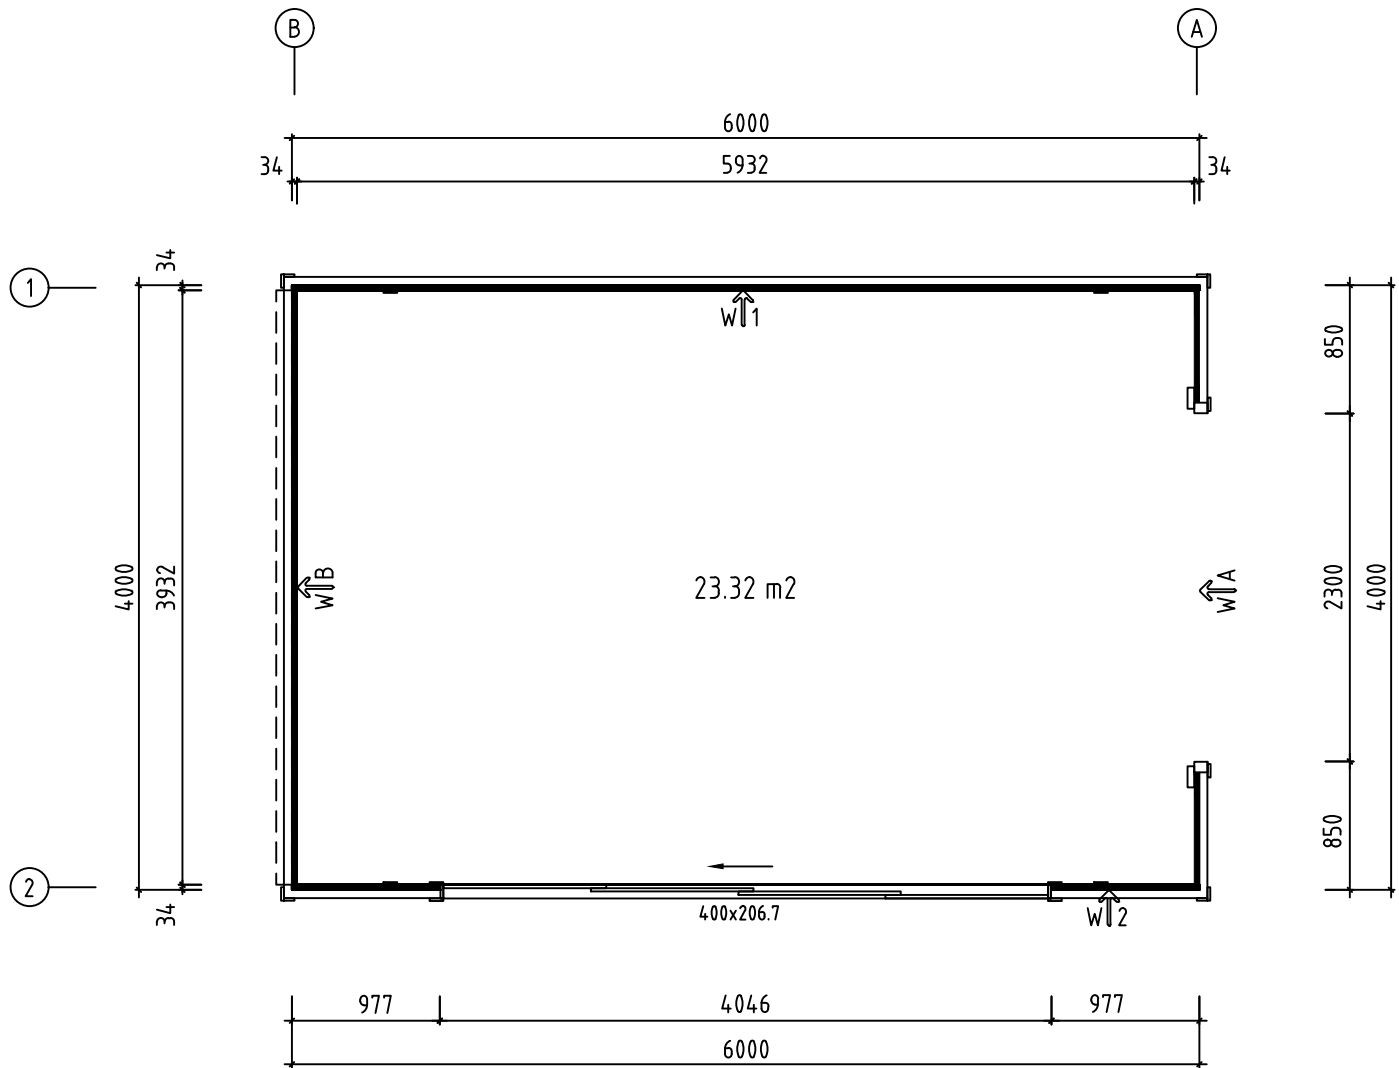


Name-Name-Nom 3411998		Page-Seite-Page 1
View-Aussicht-Vue 3D		Scale-Maßstab-Echelle 1:50
Material-Material-Matériel 34 x 135		Date-Datum-Date 18.07.2024
Drafter-Zeichner-Rédacteur E J	File	

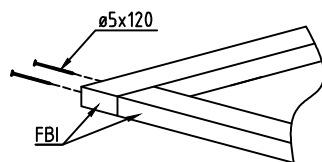


Name-Name-Nom 3411998		Page-Seite-Page 2
View-Aussicht-Vue GROUNDPLAN - GRUNDPLAN - PLAN DE MASSE		Scale-Maßstab-Echelle 1:50
Material-Material-Matériau 34 x 135		Date-Datum-Date 18.07.2024
Drafter-Zeichner-Rédacteur E J	File	

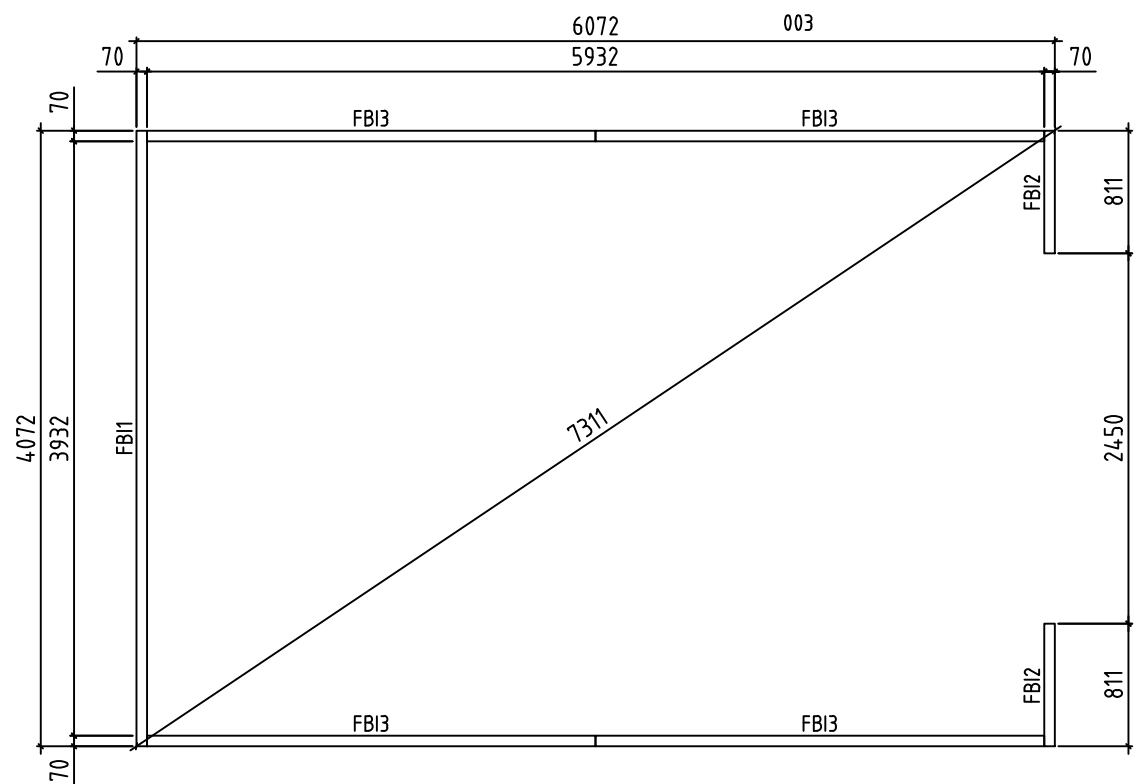





Name-Name-Nom 3411998		Page-Seite-Page 3
View-Aussicht-Vue FOUNDATION - FUNDAMENT - FONDATION		Scale-Maßstab-Echelle 1:50
Material-Material-Matériel 34 x 135		Date-Datum-Date 18.07.2024
Drafter-Zeichner-Rédacteur EJ	File	

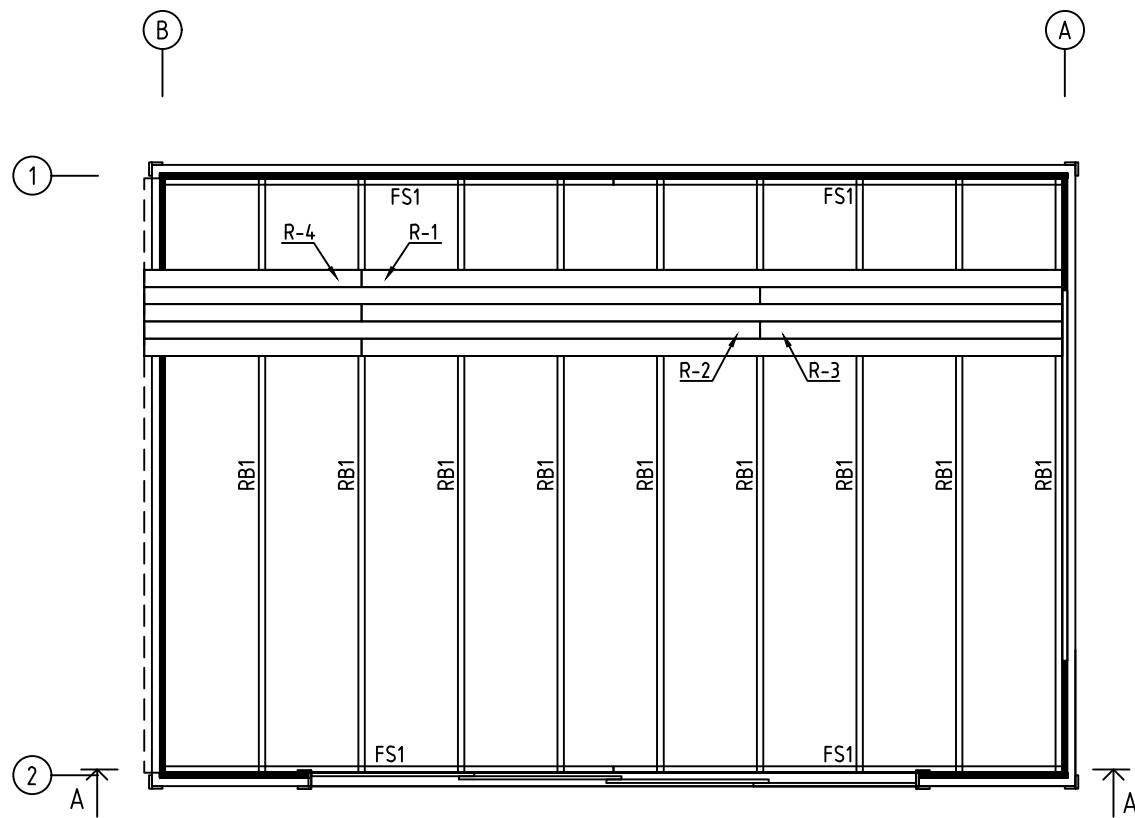


A-A

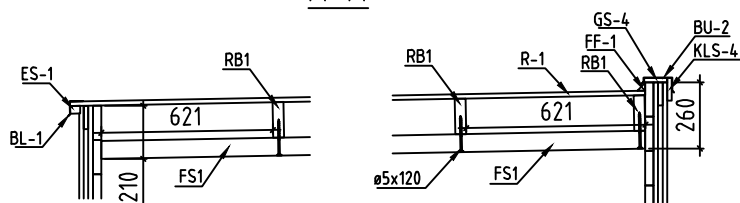

Name-Name-Nom 3411998		Page-Seite-Page 4
View-Aussicht-Vue ROOF PLAN-DACH-PLAN-PLAN DU TOIT		Scale-Maßstab-Echelle 1:50
Material-Material-Matériau 34 x 135		Date-Datum-Date 18.07.2024
Drafter-Zeichner-Rédacteur EJ	File	


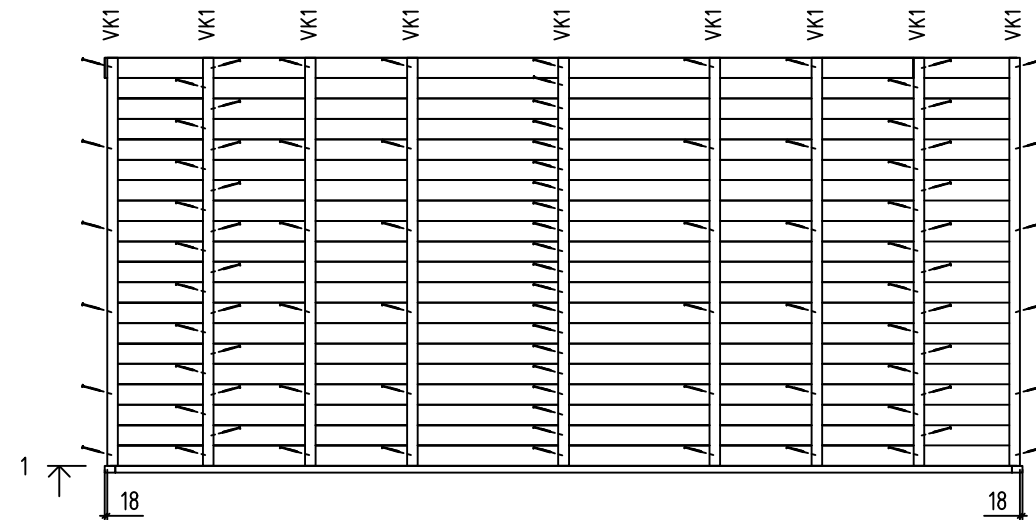
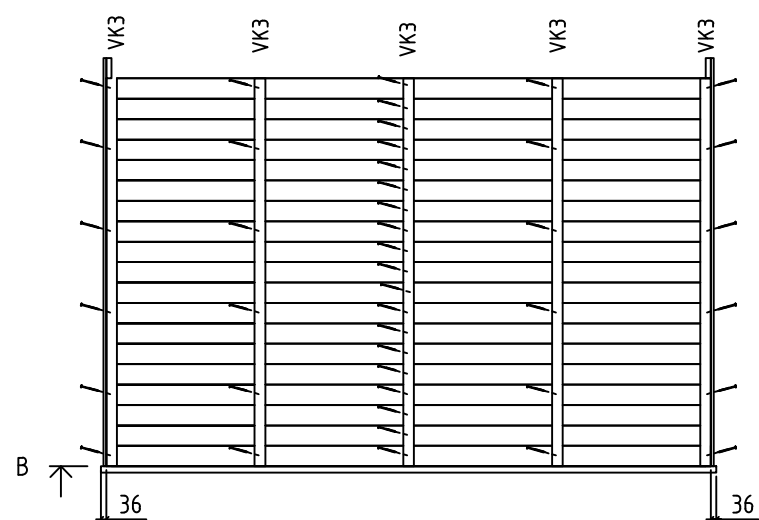
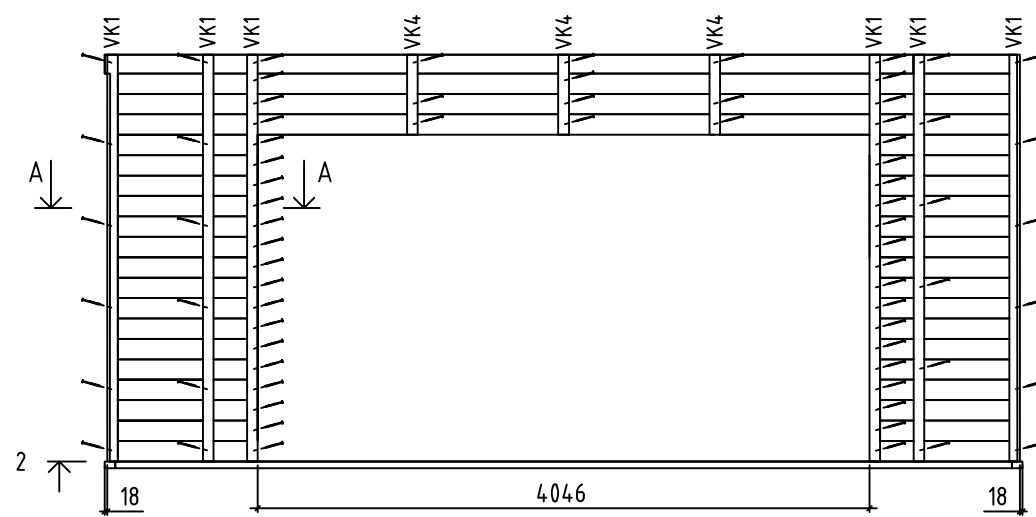
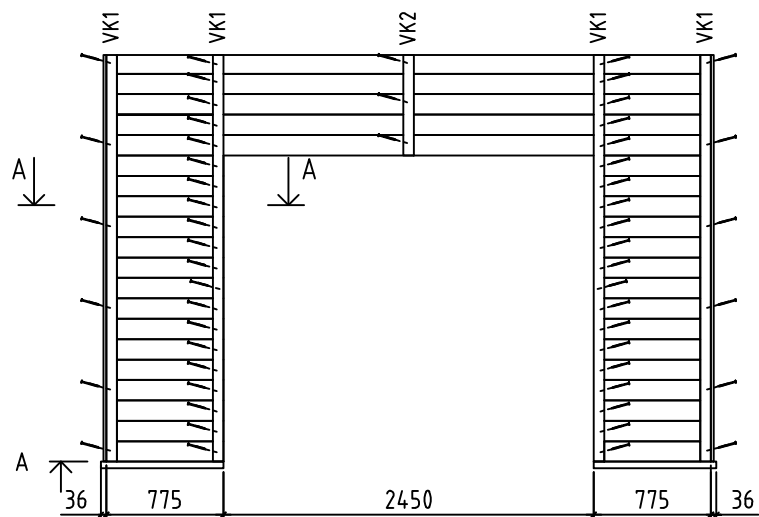


A-A




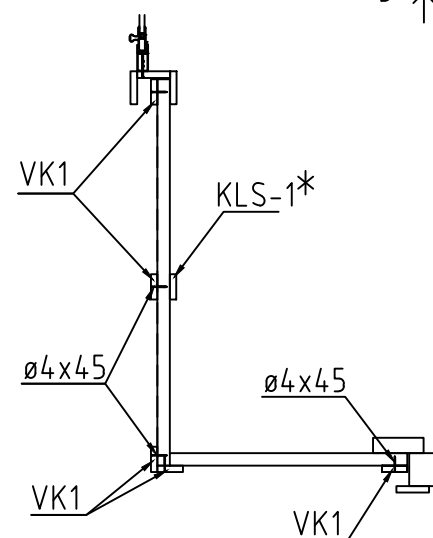


* Cut into length on site (If needed) - Bitte selber anpassen (Falls nötig) - Couper à la longueur sur place (selon la nécessité)


Name-Name-Nom 3411998		Page-Seite-Page 5
View-Aussicht-Vue CLADDING FRAME - VERKLEIDUNGSRAHMEN		Scale-Maßstab-Echelle 1:50
Material-Material-Matériel 18x70		Date-Datum-Date 18.07.2024
Drafter-Zeichner-Rédacteur EJ	File	

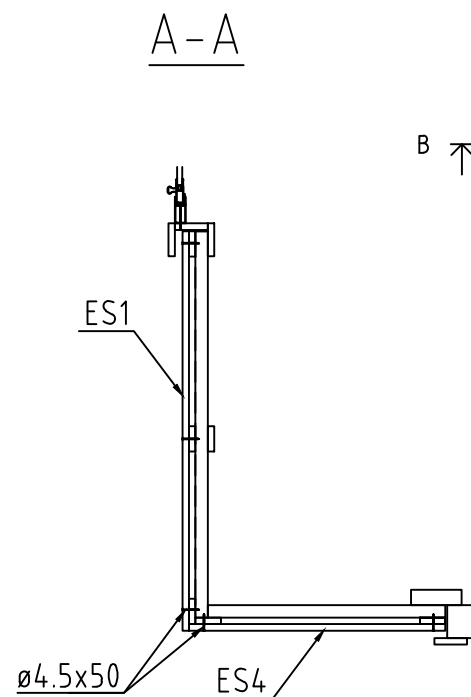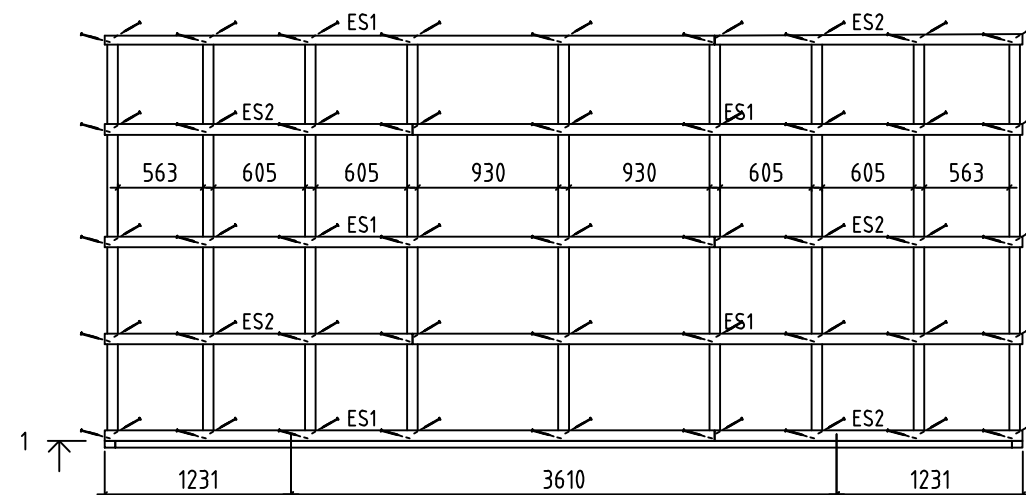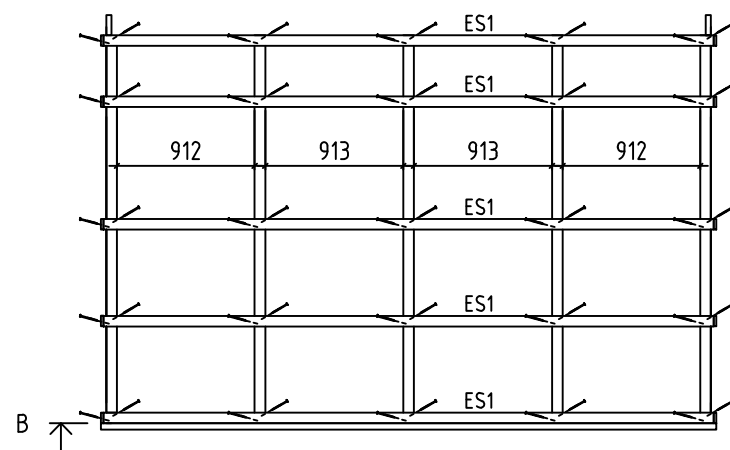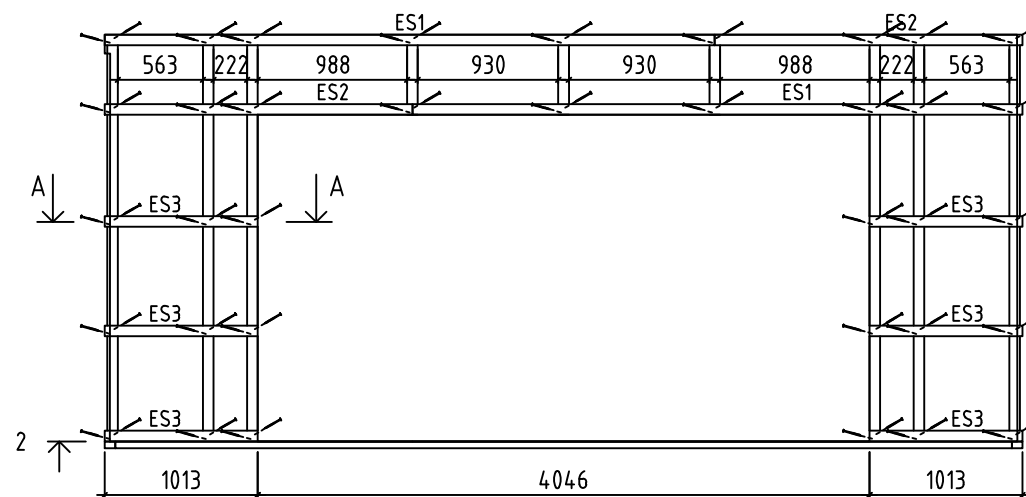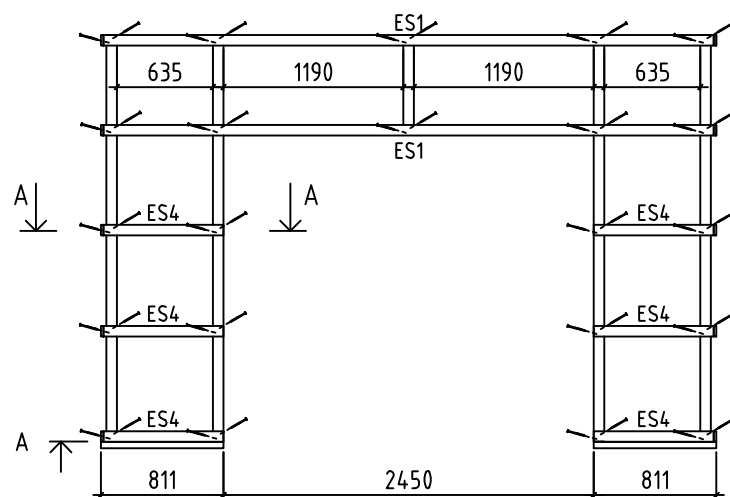





Name-Name-Nom 3411998		Page-Seite-Page 6
View-Aussicht-Vue VENTILATION FILLET - LÜFTUNGSLEISTE		Scale-Maßstab-Echelle 1:50
Material-Material-Matériel 18x70		Date-Datum-Date 18.07.2024
Drafter-Zeichner-Rédacteur EJ	File	

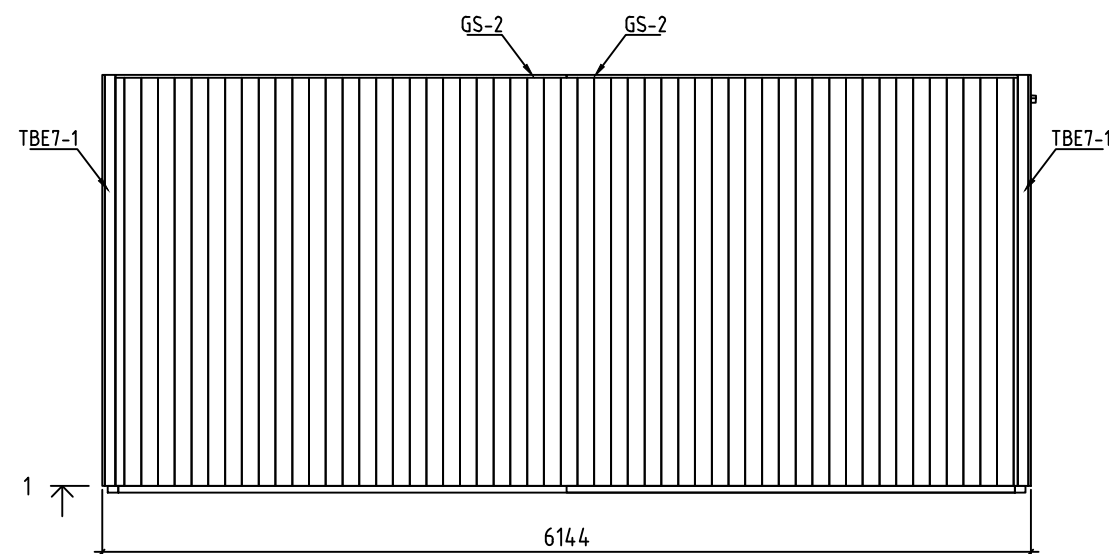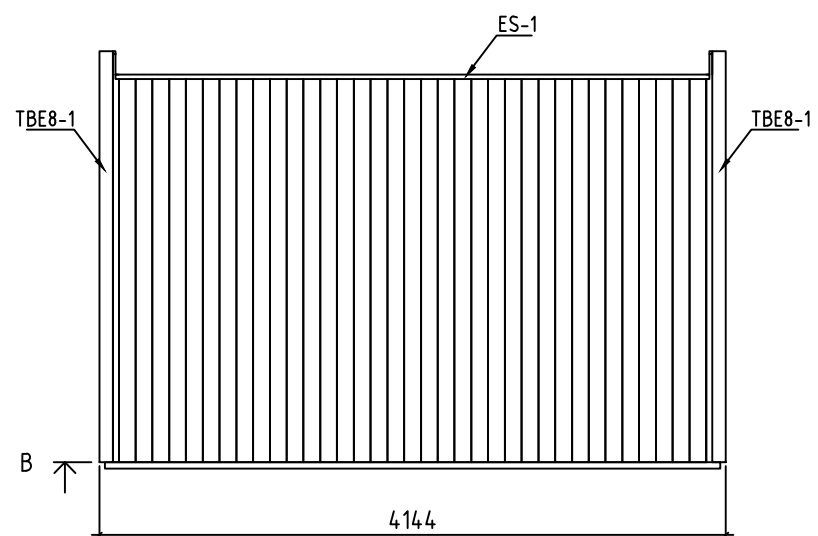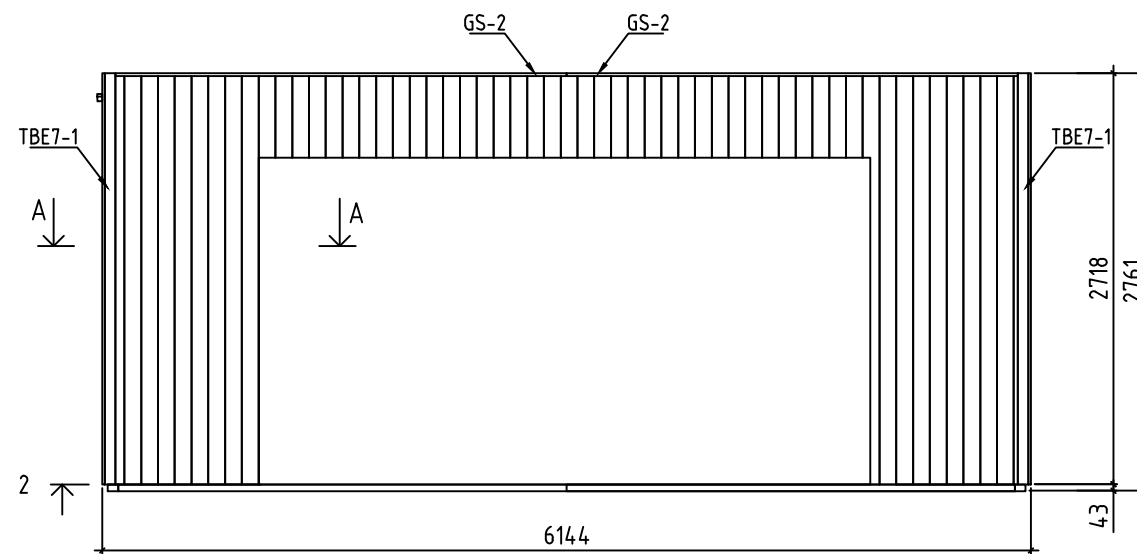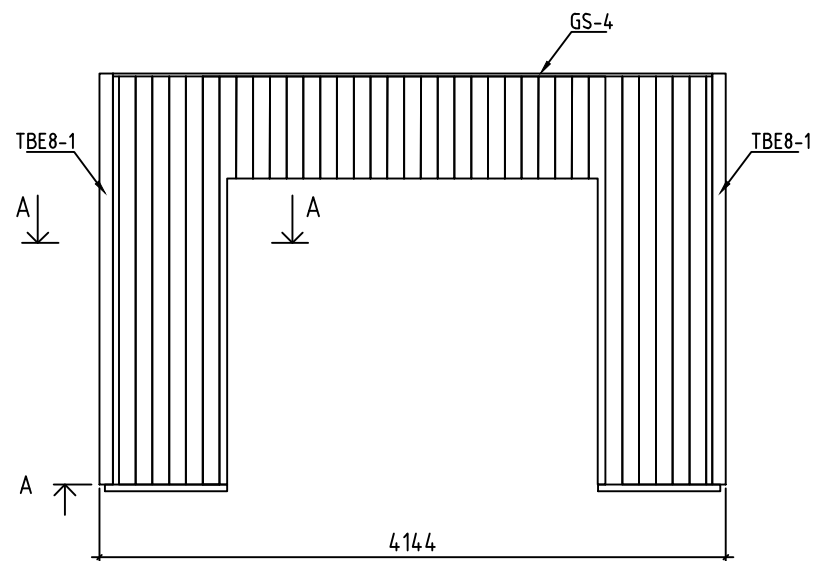






A - A

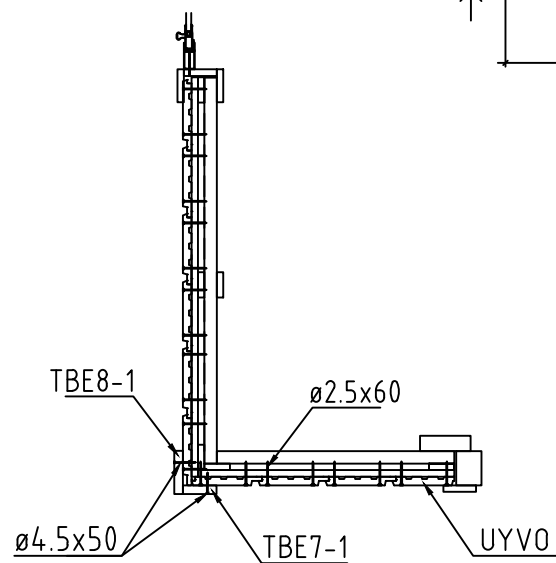


Name-Name-Nom	3411998	Page-Seite-Page	7
View-Aussicht-Vue	EXTERNAL CLADDING - AUßENVERKLEIDUNG	Scale-Maßstab-Echelle	1:50
Material-Material-Matériel	34x135	Date-Datum-Date	18.07.2024
Drafter-Zeichner-Rédacteur	EJ	File	

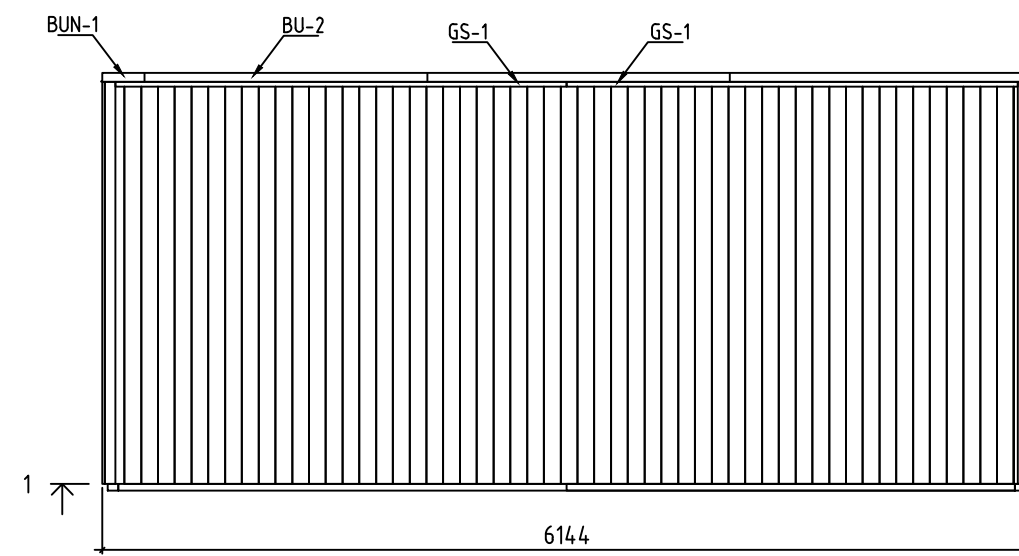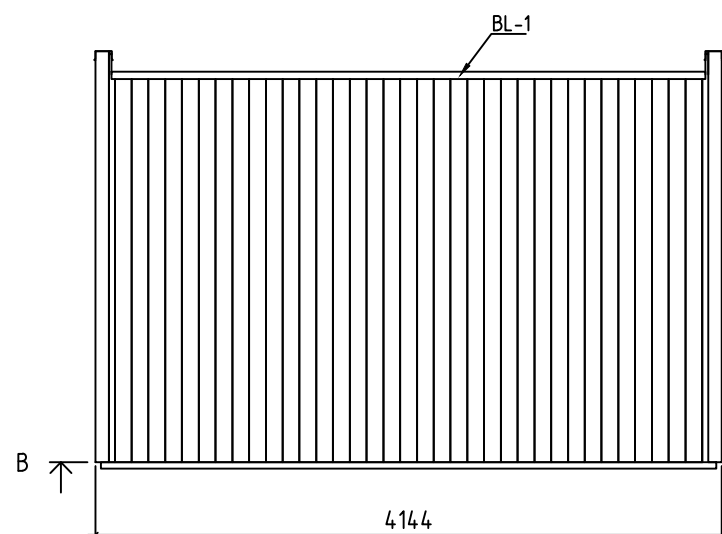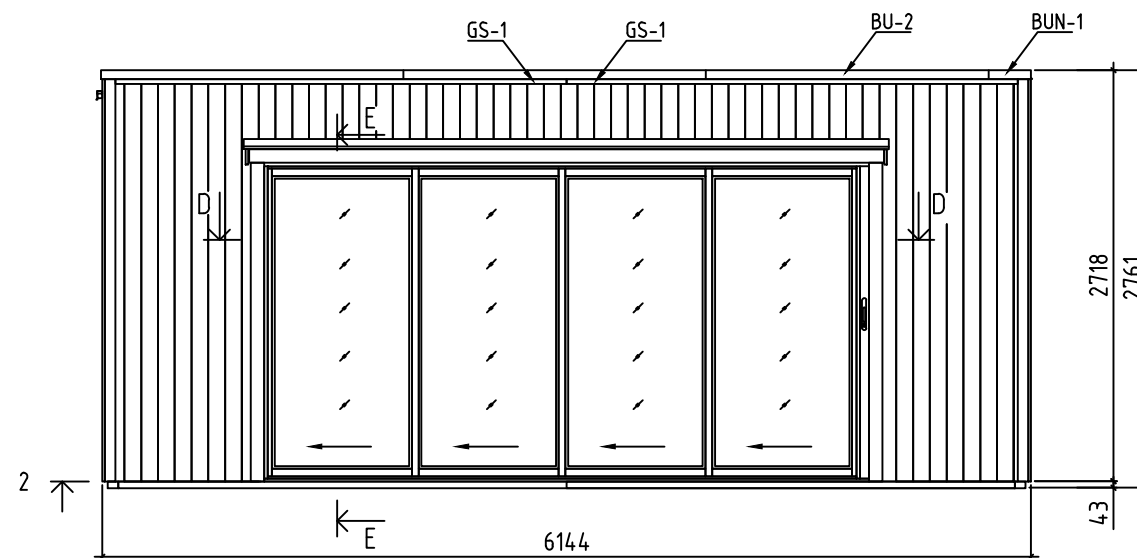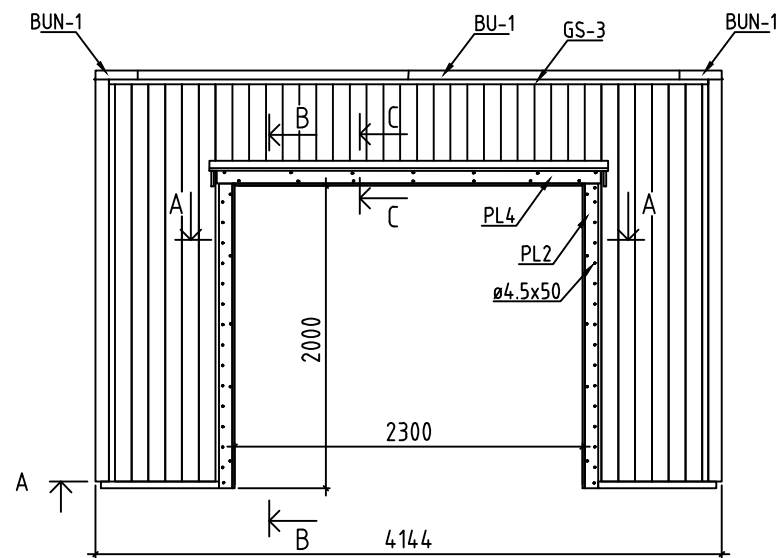


Name-Name-Nom 3411998		Page-Seite-Page 8
View-Aussicht-Vue SHEET METAL-BLECH FÜR DACHABSCHLUSS		Scale-Maßstab-Echelle 1:50
Material-Material-Matériel 18x111		Date-Datum-Date 18.07.2024
Drafter-Zeichner-Rédacteur EJ	File	

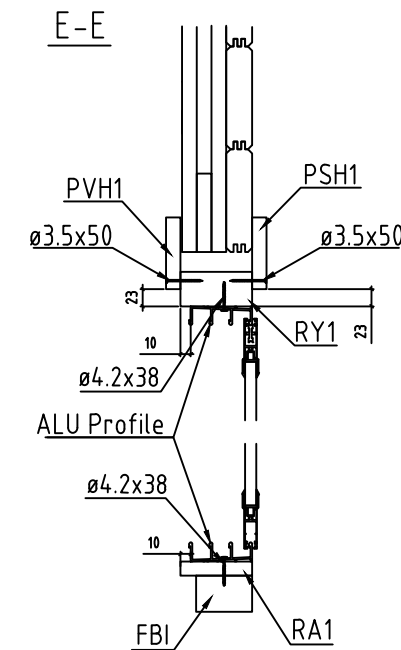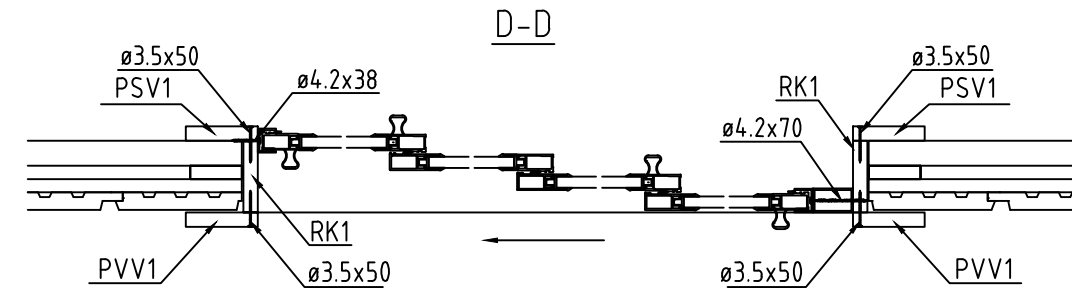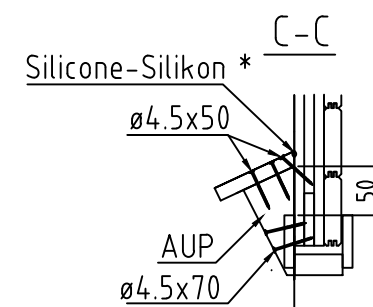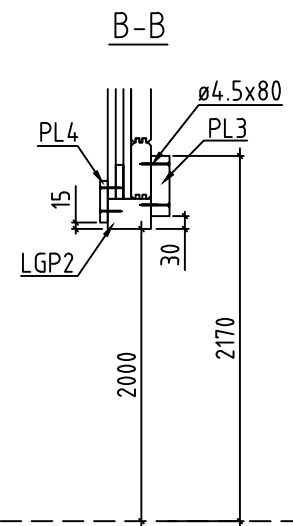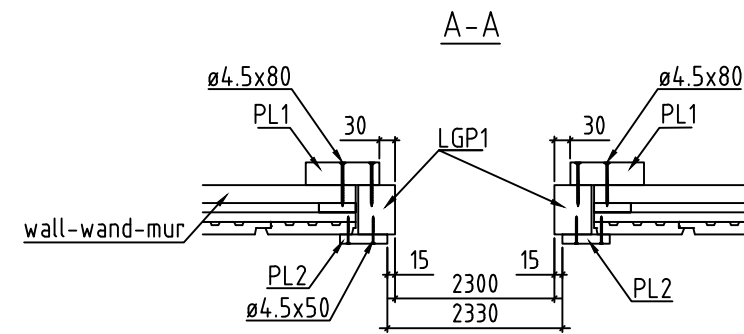

Name-Name-Nom 3411998		Page-Seite-Page 9
View-Aussicht-Vue A, B, C, D, E		Scale-Maßstab-Echelle 1:50
Material-Material-Matériel 18x111		Date-Datum-Date 18.07.2024
Drafter-Zeichner-Rédacteur EJ	File	

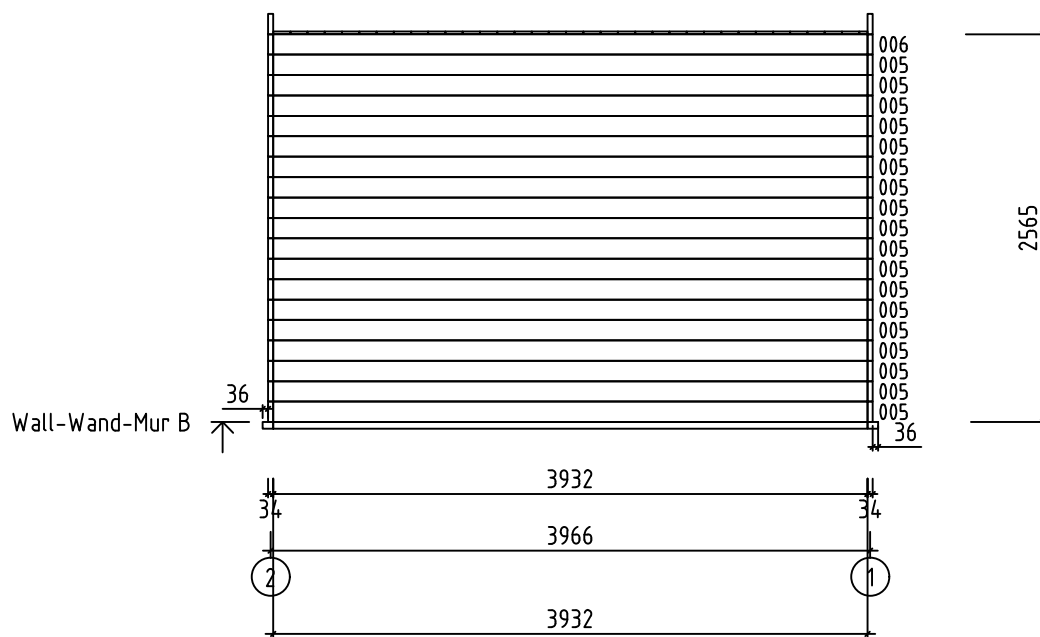


Name-Name-Nom 34 11998		Page-Seite-Page 11
View-Aussicht-Vue Wall-Wand-Mur B		Scale-Maßstab-Echelle 1:50
Material-Material-Matériel 34x135		Date-Datum-Date 18.07.2024
Drafter-Zeichner-Rédacteur EJ	File	

















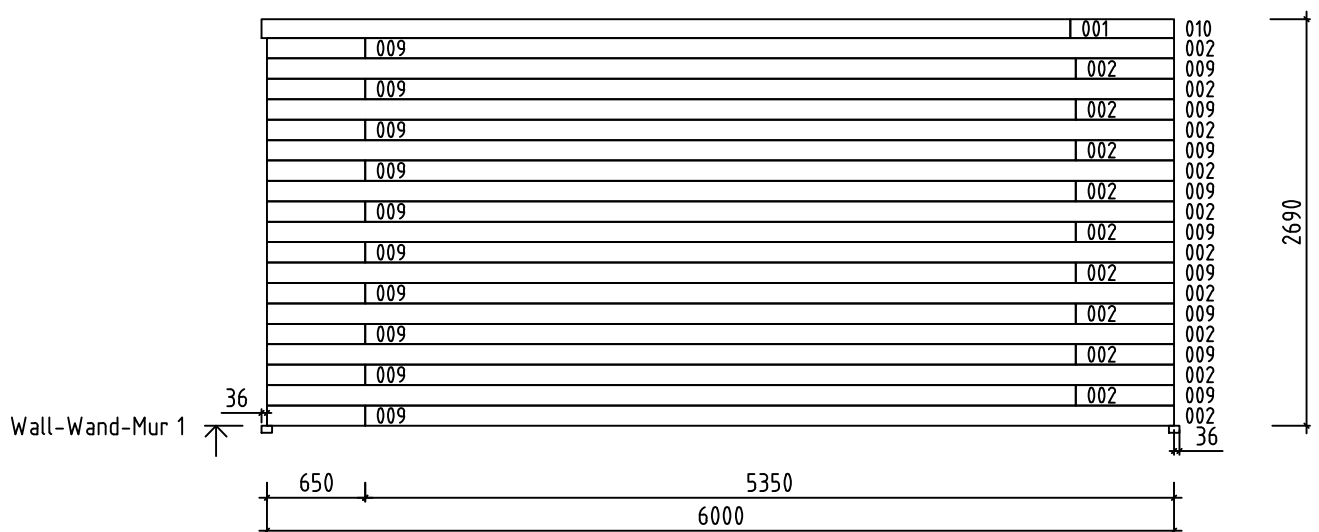




Name-Name-Nom 3411998		Page-Seite-Page 12	
View-Aussicht-Vue Wall-Wand-Mur 1		Scale-Maßstab-Echelle 1:50	
Material-Material-Matériel 34x135		Date-Datum-Date 18.07.2024	
Drafter-Zeichner-Rédacteur F I		File	




File

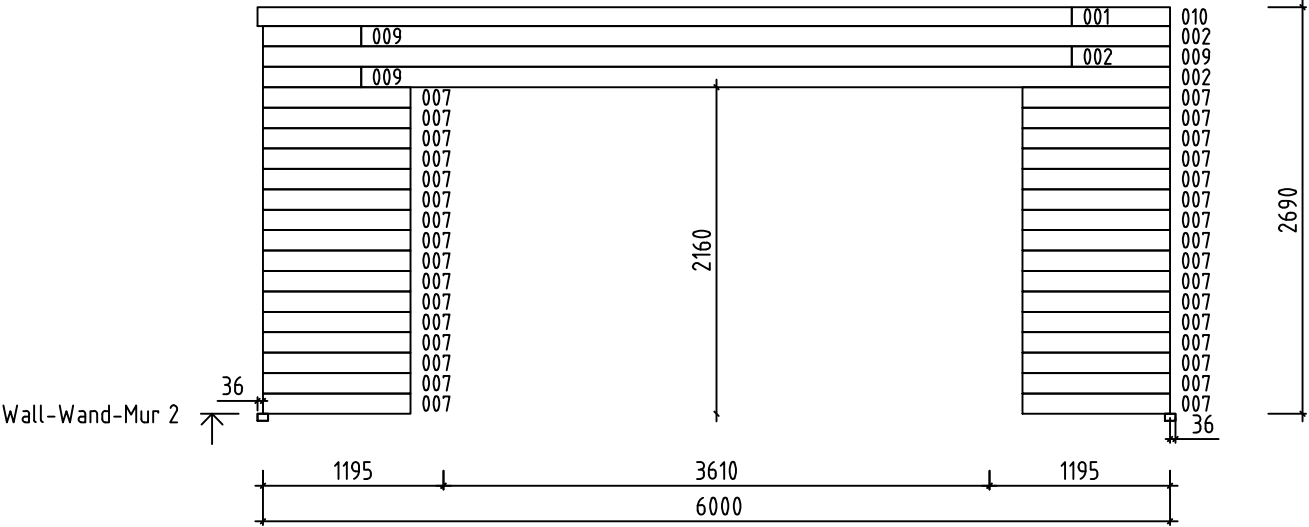

Name-Name-Nom 34 11998		Page-Seite-Page 13
View-Aussicht-Vue Wall-Wand-Mur 2		Scale-Maßstab-Echelle 1:50
Material-Material-Matériel 3.4x13.5		Date-Datum-Date 18.07.2024
Drafter-Zeichner-Rédacteur EJ	File	

                 Pos	3411998 Piece list - Stückliste - Liste des pieces	Q.	P (mm)	L (mm)
001		2	34x125	5386
002		22	34x135	5350
003	SPARE BEAM-ERZATZBOHLE-FAISCEAU DE RECHANGE 	1	34x135	5350
004		1	34x125	3932
005		22	34x135	3932
006		1	34x135	3932
007		32	34x135	977
008		30	34x135	741
009		22	34x135	650
010		2	34x125	650
FBI1	FOUNDATION - FUNDAMENT - FONDATION (IMM) 	1	70x45	4072
FBI2	FOUNDATION - FUNDAMENT - FONDATION (IMM) 	2	70x45	811
FBI3	FOUNDATION - FUNDAMENT - FONDATION (IMM) 	4	70x43	2966
FS1	FIXING SLAT - BEFESTIGUNGSLEISTE - TASSEAU FIXATION VOLIGE 	4	43x70	2967
VK1	CLADDING FRAME - VERKLEIDUNGSRAHMEN - CADRE DE BARDAGE 	19	70x18	2690
VK3	CLADDING FRAME - VERKLEIDUNGSRAHMEN - CADRE DE BARDAGE 	5	70x18	2565
VK2	CLADDING FRAME - VERKLEIDUNGSRAHMEN - CADRE DE BARDAGE 	1	70x18	663
VK4	CLADDING FRAME - VERKLEIDUNGSRAHMEN - CADRE DE BARDAGE 	3	70x18	530
ES1	VENTILATION FILLET - LÜFTUNGSLEISTE - LATTE DE VENTILATION 	14	70x18	4036
ES2	VENTILATION FILLET - LÜFTUNGSLEISTE - LATTE DE VENTILATION 	7	70x18	2036
ES3	VENTILATION FILLET - LÜFTUNGSLEISTE - LATTE DE VENTILATION 	6	70x18	1013
ES4	VENTILATION FILLET - LÜFTUNGSLEISTE - LATTE DE VENTILATION 	6	70x18	793
RA1	COVERING MOULDING - DECKUNGSPROFIL - PROFILS DE FINITION (IMM) 	1	18x90	4036
RY1	COVERING MOULDING - DECKUNGSPROFIL - PROFILS DE FINITION 	1	43x90	4000
RK1	COVERING MOULDING - DECKUNGSPROFIL - PROFILS DE FINITION 	2	18x90	2110
Name-Name-Nom 3411998		Date-Datum-Date 19.07.2024	Page-Seite-Page 1/4	

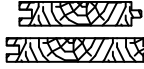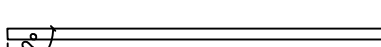Pos	3411998 Piece list - Stückliste - Liste des pieces		Q.	P (mm)	L (mm)
PVH1	FASCIA BOARDS - ZIERLEISTEN - BAGUETTE DE BORDURE 		1	90x18	4200
PVV1	FASCIA BOARDS - ZIERLEISTEN - BAGUETTE DE BORDURE 		2	90x18	2108
PSH1	FASCIA BOARDS - ZIERLEISTEN - BAGUETTE DE BORDURE 		1	90x18	4200
PSV1	FASCIA BOARDS - ZIERLEISTEN - BAGUETTE DE BORDURE 		2	90x18	2108
PL3	FASCIA BOARDS - ZIERLEISTEN - BAGUETTE DE BORDURE 		1	140x43	2660
PL1	FASCIA BOARDS - ZIERLEISTEN - BAGUETTE DE BORDURE 		2	140x43	2030
PL4	FASCIA BOARDS - ZIERLEISTEN - BAGUETTE DE BORDURE 		1	90x18	2540
PL2	FASCIA BOARDS - ZIERLEISTEN - BAGUETTE DE BORDURE 		2	90x18	2015
LGP2	COVERING MOULDING - DECKUNGSPROFIL - PROFILS DE FINITION 		1	70x90	2300
LGP1	COVERING MOULDING - DECKUNGSPROFIL - PROFILS DE FINITION 		2	70x90	2070
RB1	ROOF BEAM - DACHBALKEN - PANNE DE TOIT 		9	43x140	3932
R-1	ROOF BOARDS - DACHBRETT - VOLIGES	 or-oder-ou	23+1 18+1	88x18 114x18	4634
R-2	ROOF BOARDS - DACHBRETT - VOLIGES	 or-oder-ou	22 17	88x18 114x18	4073
R-3	ROOF BOARDS - DACHBRETT - VOLIGES	 or-oder-ou	22 17	88x18 114x18	1998
R-4	ROOF BOARDS - DACHBRETT - VOLIGES	 or-oder-ou	23 18	88x18 114x18	1437
UYV0	EXTERNAL CLADDING - AUßENVERKLEIDUNG - REVÊTEMENT EXTÉRIEUR		94+1	111x18	2690
UYV0	EXTERNAL CLADDING - AUßENVERKLEIDUNG - REVÊTEMENT EXTÉRIEUR		35	111x18	2564
UYV0	EXTERNAL CLADDING - AUßENVERKLEIDUNG - REVÊTEMENT EXTÉRIEUR		21	111x18	665
UYV0	EXTERNAL CLADDING - AUßENVERKLEIDUNG - REVÊTEMENT EXTÉRIEUR		35	111x18	530
AUP-1	WEATHER BOARD - REGENABSCHLUSSBRETT - ABILLAGE		1	18x120	2700
AUP-2	WEATHER BOARD - REGENABSCHLUSSBRETT - ABILLAGE		1	18x120	4260
KLS-1	COVERING BOARD - DECKENLEISTEN - PROFILS DE FINITION		4	18x70	2440*
FF-1	ROOFING FELT FILLET - DACHPAPPENLEISTE - BAGUETTE DE FIXATION DU FEUTRE BITUMEUX		2	30x30	1965
FF-2	ROOFING FELT FILLET - DACHPAPPENLEISTE - BAGUETTE DE FIXATION DU FEUTRE BITUMEUX		4	30x30	3035
TBE7-1	CORNER FILLET - ECKLEISTE - BAGUETTE DE FIXATION DU ANGLE		4	18x70	2715
Name-Name-Nom 3411998		Date-Datum-Date 19.07.2024		Page-Seite-Page 2/4	

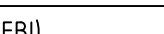  Pos	3411998 Piece list - Stückliste - Liste des pieces		Q.	P (mm)	L (mm)
TBE8-1	CORNER FILLET - ECKLEISTE - BAGUETTE DE FIXATION DU ANGLE		4	18x90	2715
ES-1	ROOF EDGE REINFORCEMENT - DACHRANDVERSTÄRKUNG - CORNIERE DE RENFORT DE BORD DE TOIT		1	30x40	3932
BUN-1	SHEET METAL FOR ROOF COMPLETION (Dark Brown) - BLECH FÜR DACHABSCHLUSS (Dunkelbraun) - FINITION DU TOIT (Marron Foncé)		2	110x50	280
BU-1	SHEET METAL FOR ROOF COMPLETION (Dark Brown) - BLECH FÜR DACHABSCHLUSS (Dunkelbraun) - FINITION DU TOIT (Marron Foncé)		2	110x50	1950
BU-2	SHEET METAL FOR ROOF COMPLETION (Dark Brown) - BLECH FÜR DACHABSCHLUSS (Dunkelbraun) - FINITION DU TOIT (Marron Foncé)		6	110x50	2100
BL-1	SHEET METAL FOR ROOF COMPLETION (Dark Brown) - BLECH FÜR DACHABSCHLUSS (Dunkelbraun) - FINITION DU TOIT (Marron Foncé)		2	70x50	2050
GS-1	ROOFING FELT FILLET - DACHPAPPENLEISTE - BAGUETTE DE FIXATION DU FEUTRE BITUMEUX		4	18x90	2984
GS-2	ROOFING FELT FILLET - DACHPAPPENLEISTE - BAGUETTE DE FIXATION DU FEUTRE BITUMEUX		4	18x90	3009
GS-3	ROOFING FELT FILLET - DACHPAPPENLEISTE - BAGUETTE DE FIXATION DU FEUTRE BITUMEUX		1	18x90	3964
GS-4	ROOFING FELT FILLET - DACHPAPPENLEISTE - BAGUETTE DE FIXATION DU FEUTRE BITUMEUX		1	18x90	4108
HS	SCREW FOR ROOFING FELT FILLET (FF) - SCHRAUBE FÜR DACHPAPPEN- LEISTE (FF) - VIS POUR BAGUETTE FIXATION FEUTRE BITUMEUX (FF)		37	ø3.5x35	
HS	SCREW FOR COVERING BOARD (KLS) - SCHRAUBE FÜR DECKENLEISTEN (KLS) - VIS POUR PROFILS DE FINITION (KLS)		20	ø4.5x50	
HS	SCREW FOR DOOR JAMB - SCHRAUBE FÜR TÜRRAHMEN - VIS DE FIXATION POUR MONTANT DE PORTE		12	ø4.5x50	
HS	SCREW FOR CORNER FILLET (TBE) - SCHRAUBE FÜR ECKLEISTE (TBE) - VIS POUR BAGUETTE DE FIXATION DU ANGLE (TBE)		48	ø4.5x50	
HS	SCREW FOR COVERING MOULDING - SCHRAUBE FÜR DECKUNGSPROFIL - VIS DE FIXATION POUR PROFILS DE FINITION		144	ø4.5x50	
HS	SCREW FOR ROOF EDGE REINFORCEMENT (ES) - SCHRAUBE FÜR DACHRANDVERSTÄRKUNG (ES) - VIS POUR RENFORT DE BORD DE TOIT (ES)		9	ø4.5x50	
HS	SCREW FOR VENTILATION FILLET (ES) - SCHRAUBE FÜR LÜFTUNGSLEISTE (ES) - VIS POUR LITEAU DE VENTILATION (ES)		262	ø4.5x50	
HS	SCREW FOR WEATHER BOARD (AUP) - SCHRAUBE FÜR REGENABSCHLUSSBRETT (AUP) - VIS POUR HABILLAGE (AUP)		26	ø4.5x50	
HS	SCREW FOR ROOFING FELT FILLET (GS) - SCHRAUBE FÜR DACHPAPPEN- LEISTE (GS) - VIS POUR BAGUETTE FIXATION FEUTRE BITUMEUX (GS)		46	ø4.5x50	
HS	SCREW FOR ROOF FIXING SLAT (FS1) - SCHRAUBE FÜR BEFESTIGUNGSLEISTE (FS1) - VIS POUR TASSEAU FIXATION VOLIGE (RB1)		48	ø4.5x70	
HS	SCREW FOR WEATHER BOARD (AUP) - SCHRAUBE FÜR REGENABSCHLUSSBRETT (AUP) - VIS POUR HABILLAGE (AUP)		8	ø4.5x70	
HS	SCREW FOR CLADDING FRAME (VK) - SCHRAUBE FÜR VERKLEIDUNGSRAHMEN (VK) - VIS POUR CADRE DE BARDAGE (VK)		254	ø4x45	
HS	SCREW FOR FUNDAMENT (FBI) - SCHRAUBE ZUR BEFESTIGUNG FUNDAMENT (FBI) - VIS POUR FONDATION (FBI)		12	ø5x120	
HS	SCREW FOR ROOF BEAMS (RB1) - SCHRAUBE FÜR DACHBALKEN (RB1) - VIS POUR PANNE DE TOIT (RB1)		18	ø5x120	
HS	SCREW FOR WALL MOUNTING - SCHRAUBE FÜR WANDMONTAGE - VIS DE FIXATION AU MUR		160	ø5x80	
Name-Name-Nom 3411998		Date-Datum-Date 19.07.2024	Page-Seite-Page 3/4		

