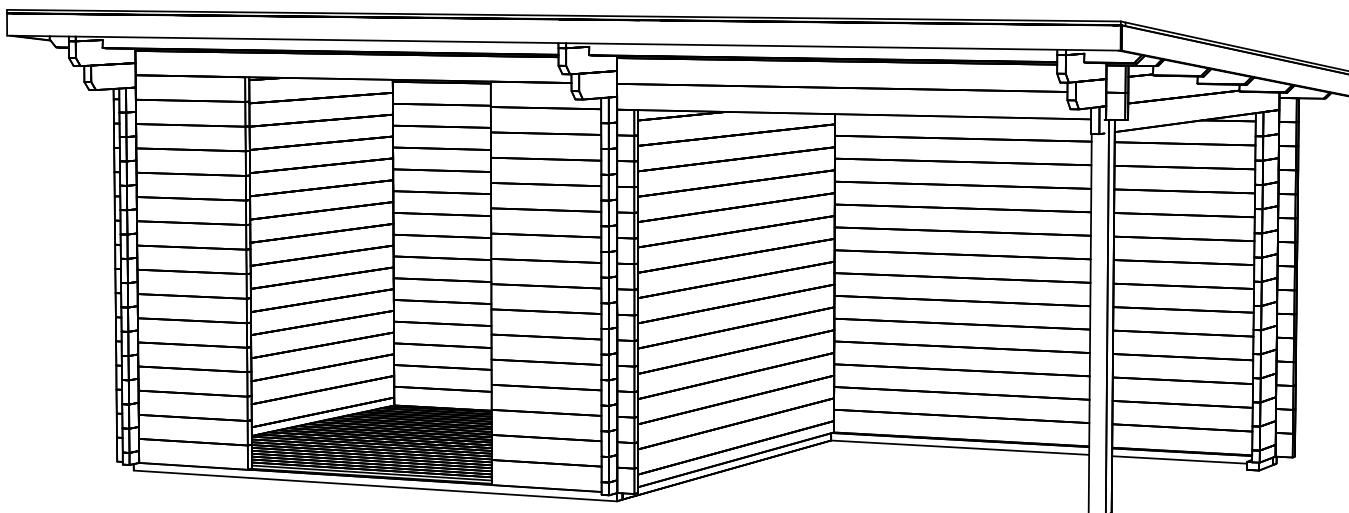
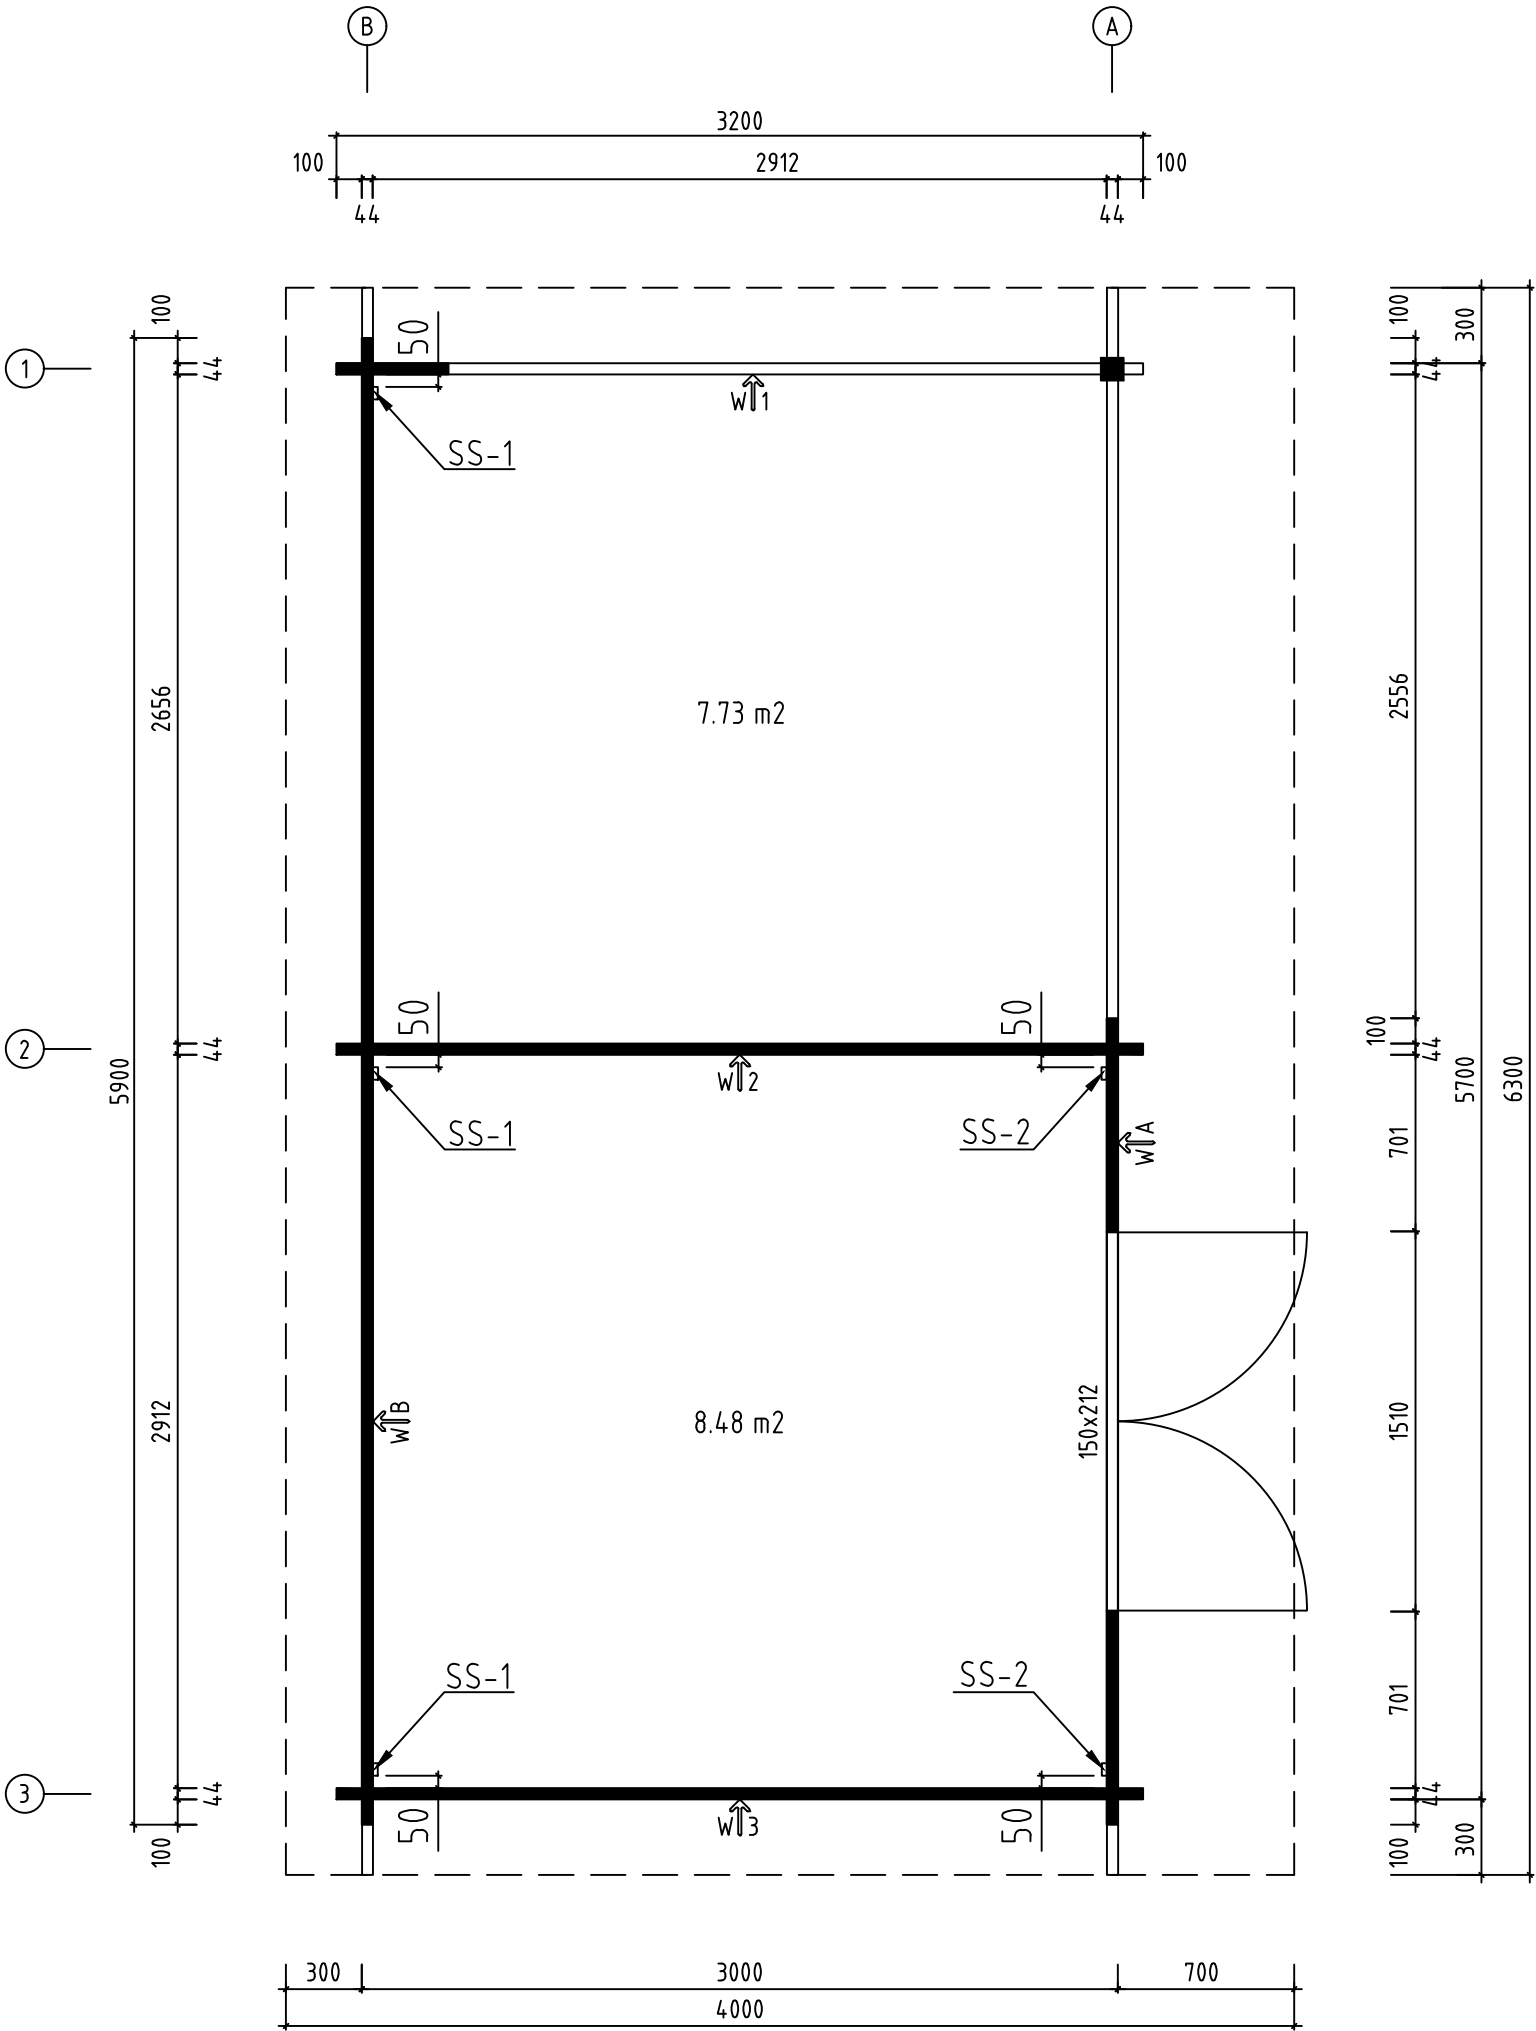
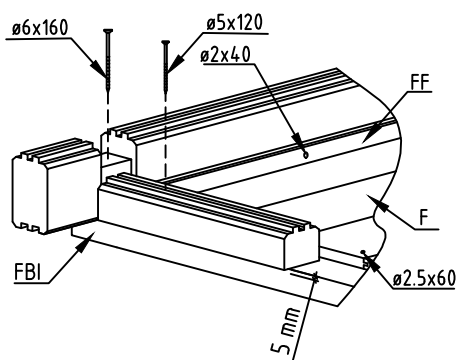
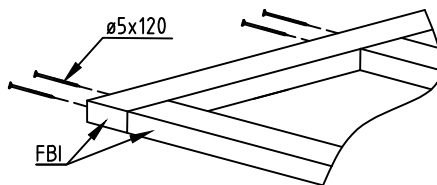
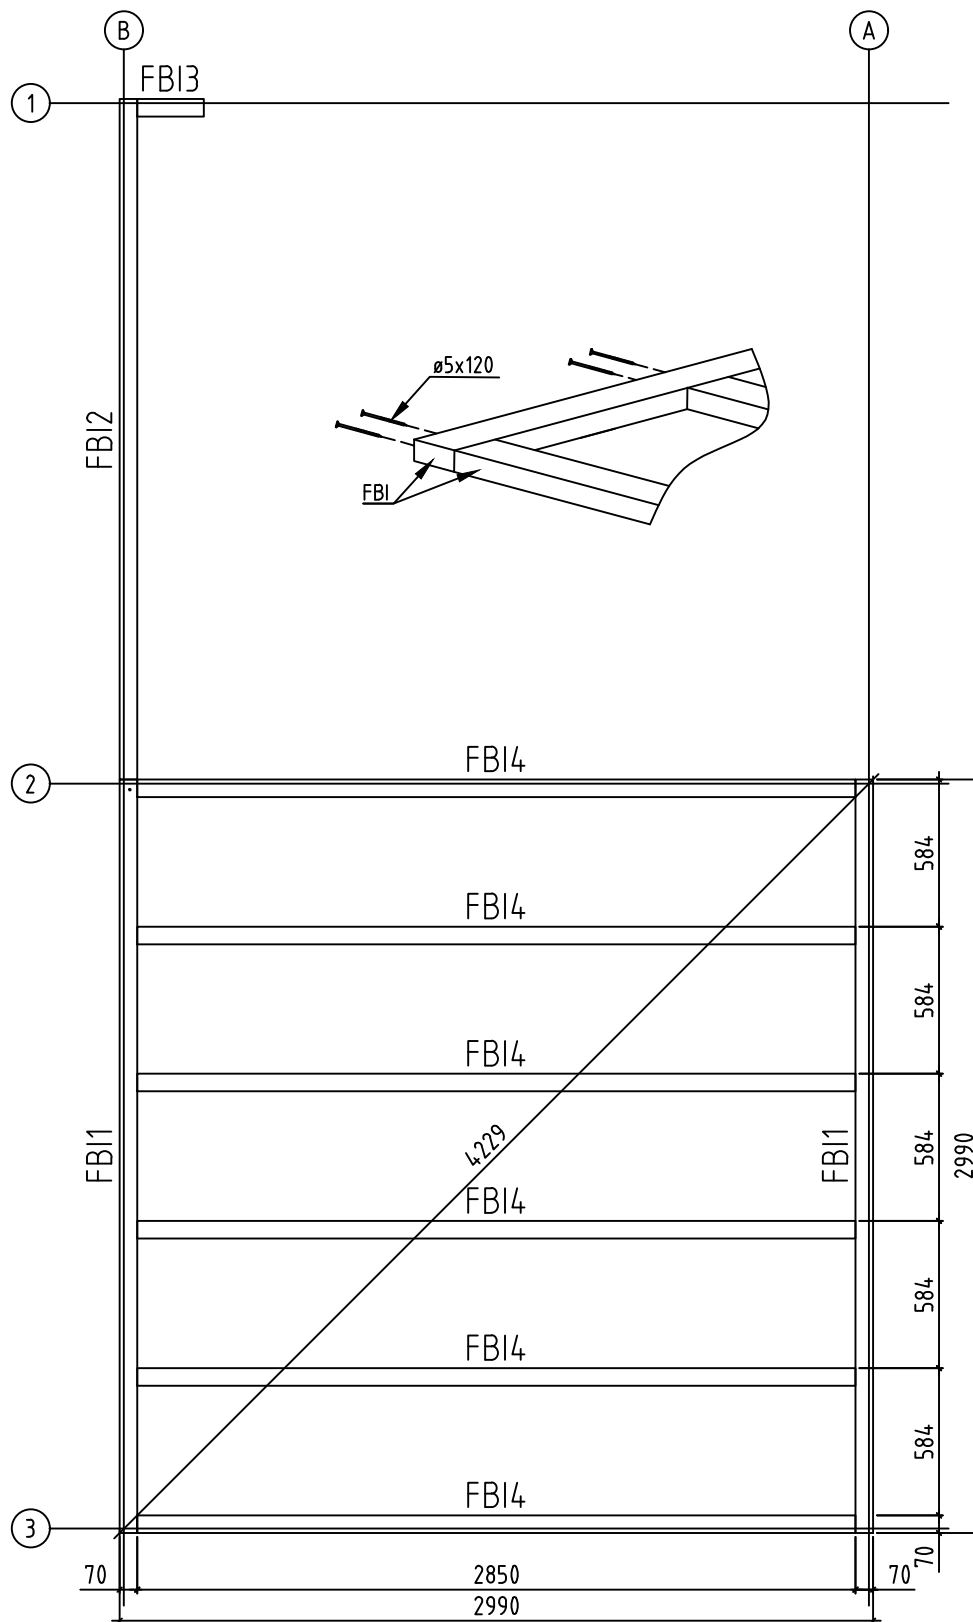





Name-Name-Nom 4461720		Page-Seite-Page 1
View-Aussicht-Vue 3D		Scale-Maßstab-Echelle 1:30
Material-Material-Matériel 44x135		Date-Datum-Date 15.06.2022
Drafter-Zeichner-Rédacteur EJ	File	




Name-Name-Nom 4461720		Page-Seite-Page 2
View-Aussicht-Vue GROUNDPLAN - GRUNDPLAN - PLAN DE MASSE		Scale-Maßstab-Echelle 1:30
Material-Material-Matériel 44x135		Date-Datum-Date 15.06.2022
Drafter-Zeichner-Rédacteur EJ	File	






Name-Name-Nom 4461720		Page-Seite-Page 3
View-Aussicht-Vue FOUNDATION - FUNDAMENT - FONDATION		Scale-Maßstab-Echelle 1:30
Material-Material-Matériau 44x135		Date-Datum-Date 15.06.2022
Drafter-Zeichner-Rédacteur EJ	File	

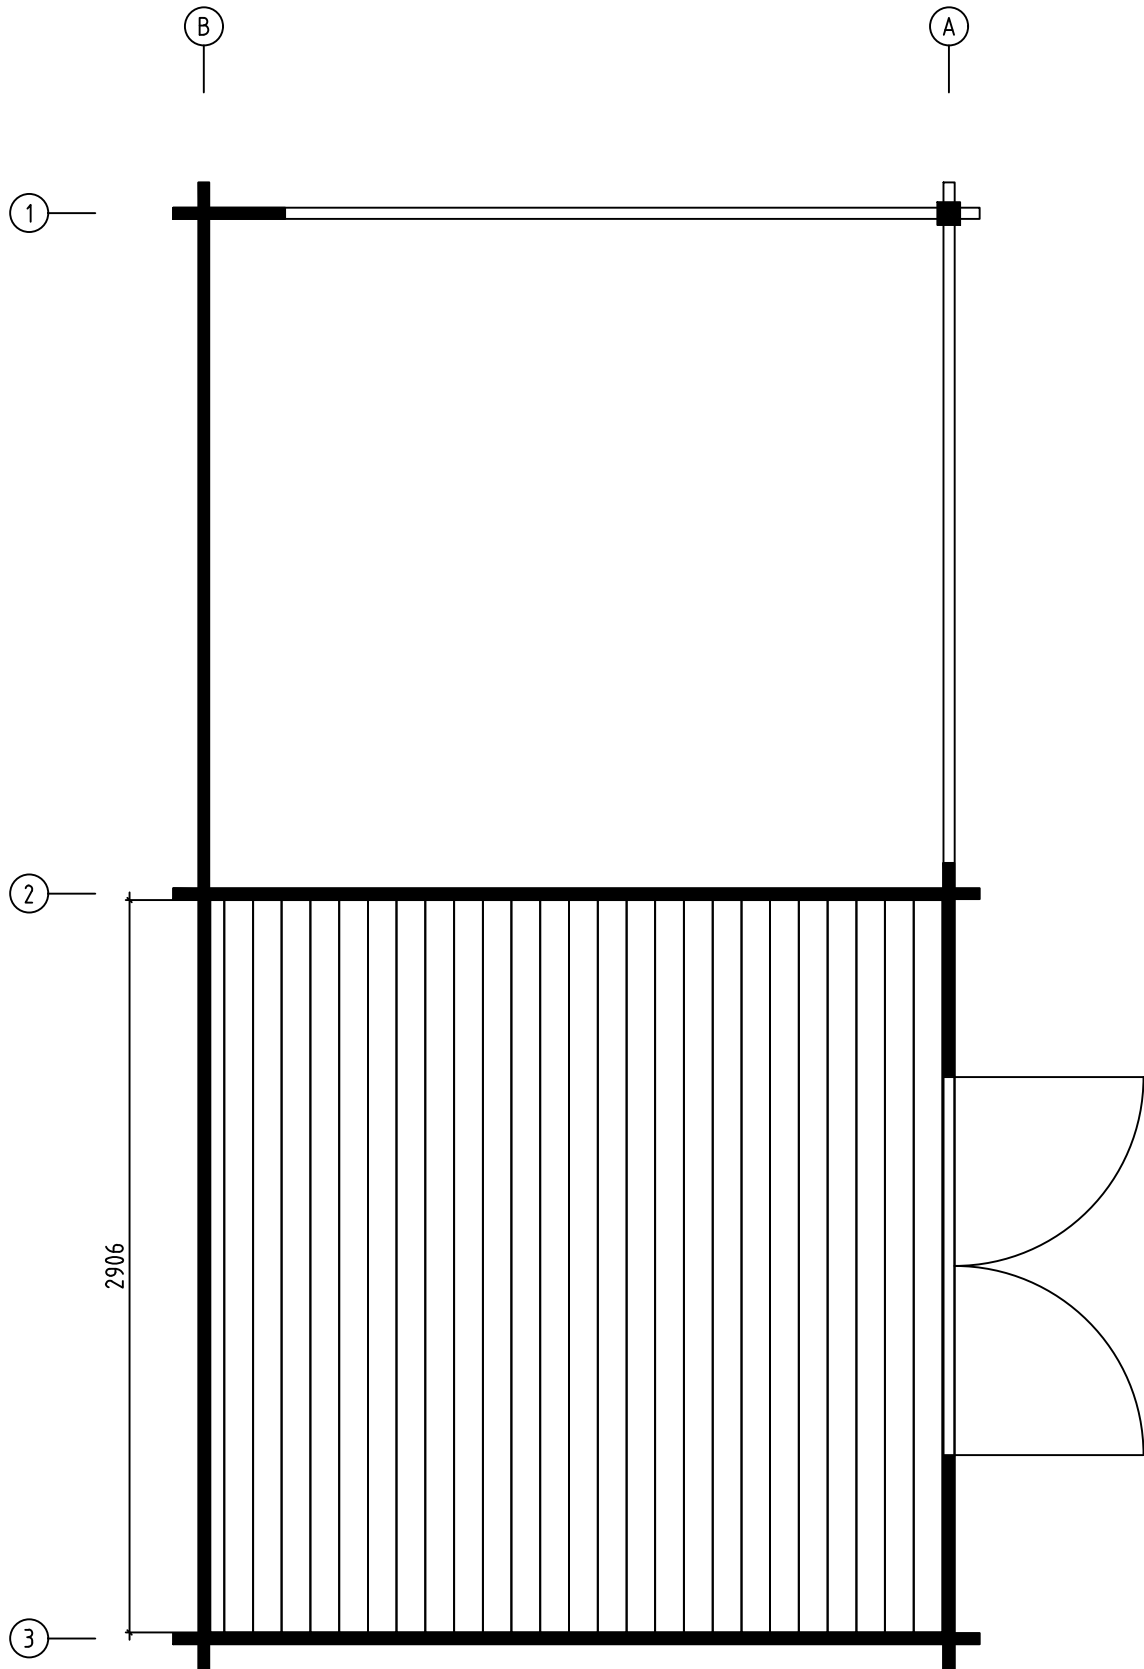


Name-Name-Nom 4461720		Page-Seite-Page 4
View-Aussicht-Vue FLOOR BOARDS-FUSSBODENBRETTER-LAME DE PLANCHER		Scale-Maßstab-Echelle
Material-Material-Matériel 44x135		Date-Datum-Date 15.06.2022
Drafter-Zeichner-Rédacteur EJ	File	

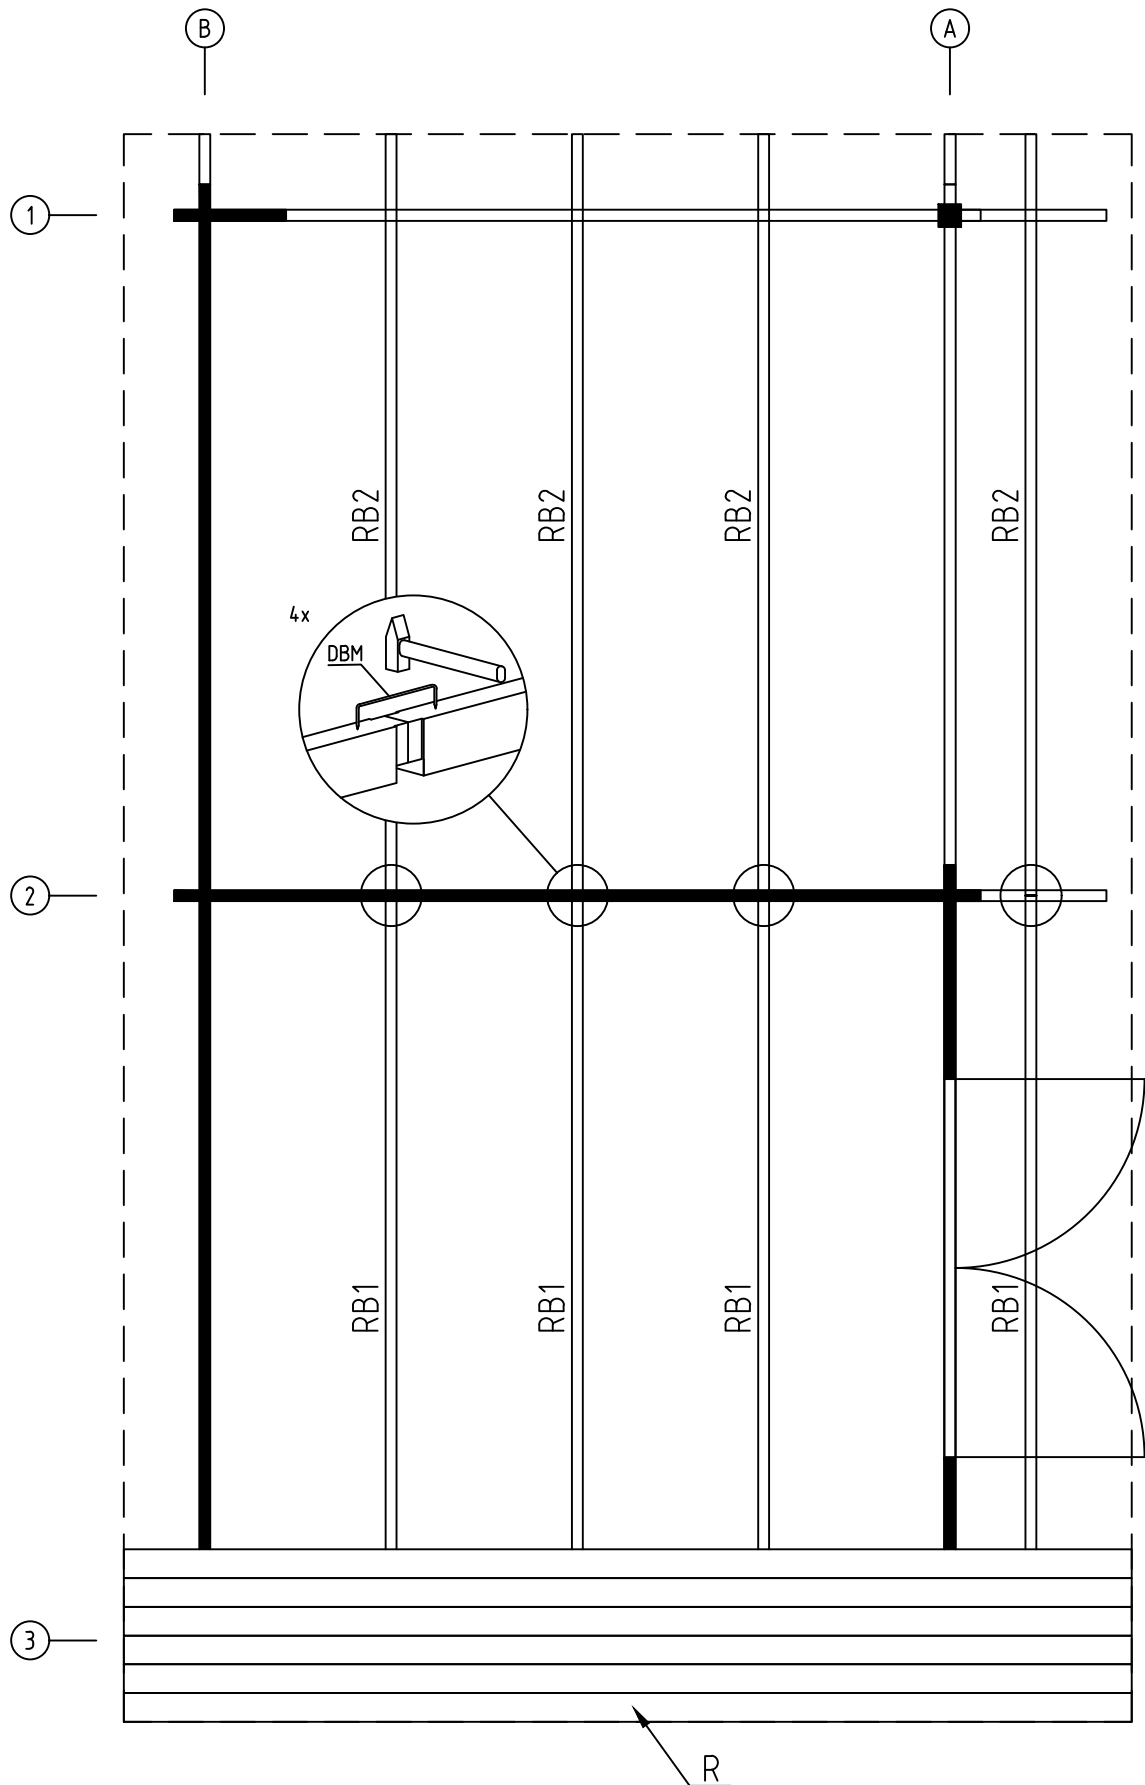


Name-Name-Nom 4461720	Page-Seite-Page 5
View-Aussicht-Vue ROOF PLAN-DACH-PLAN-PLAN DU TOIT	Scale-Maßstab-Echelle 1:30
Material-Material-Matériel 44x135	Date-Datum-Date 15.06.2022
Drafter-Zeichner-Rédacteur EJ	File

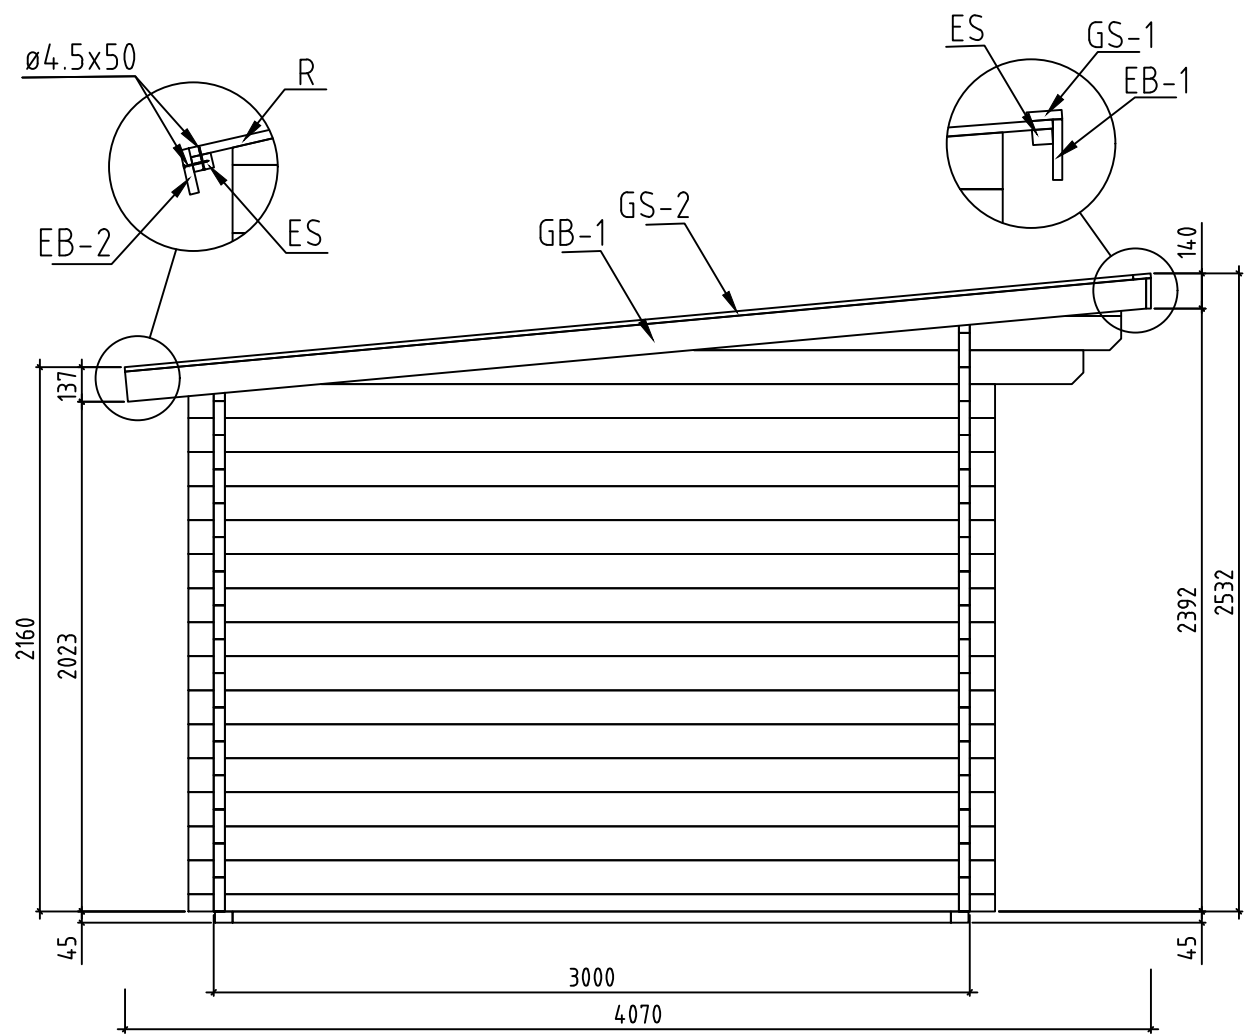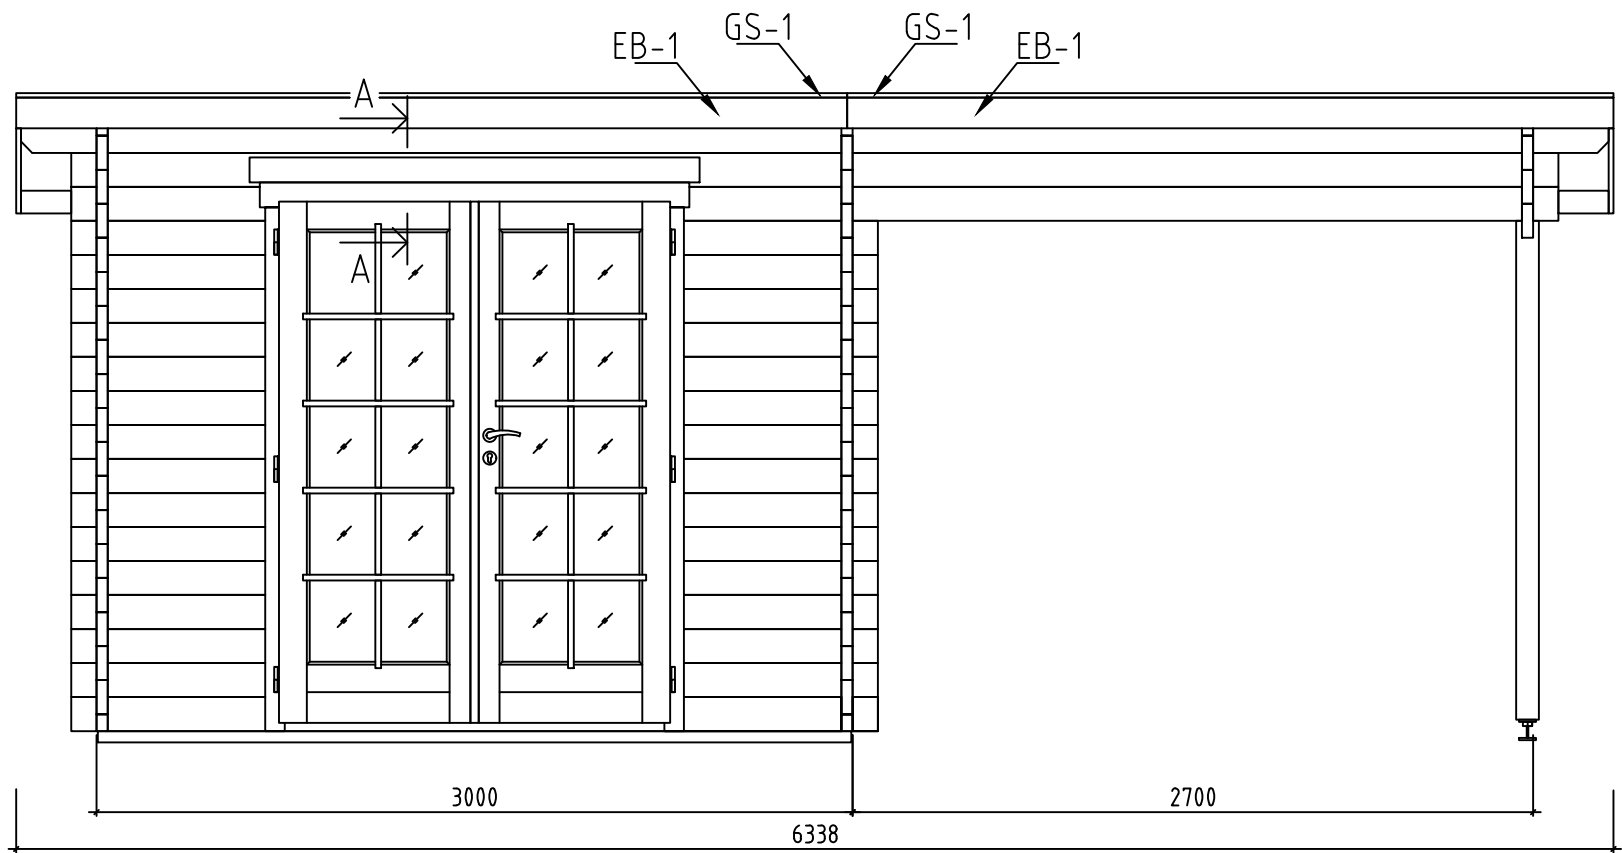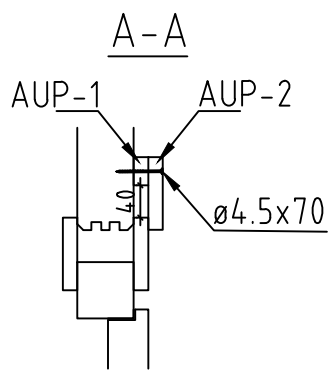


Name-Name-Nom 4461720	Page-Seite-Page 6
View-Aussicht-Vue VIEWS-ANSICHTEN-VUE DES MURS	Scale-Maßstab-Echelle 1:30
Material-Material-Matériel 44x135	Date-Datum-Date 15.06.2022
Drafter-Zeichner-Rédacteur EJ	File

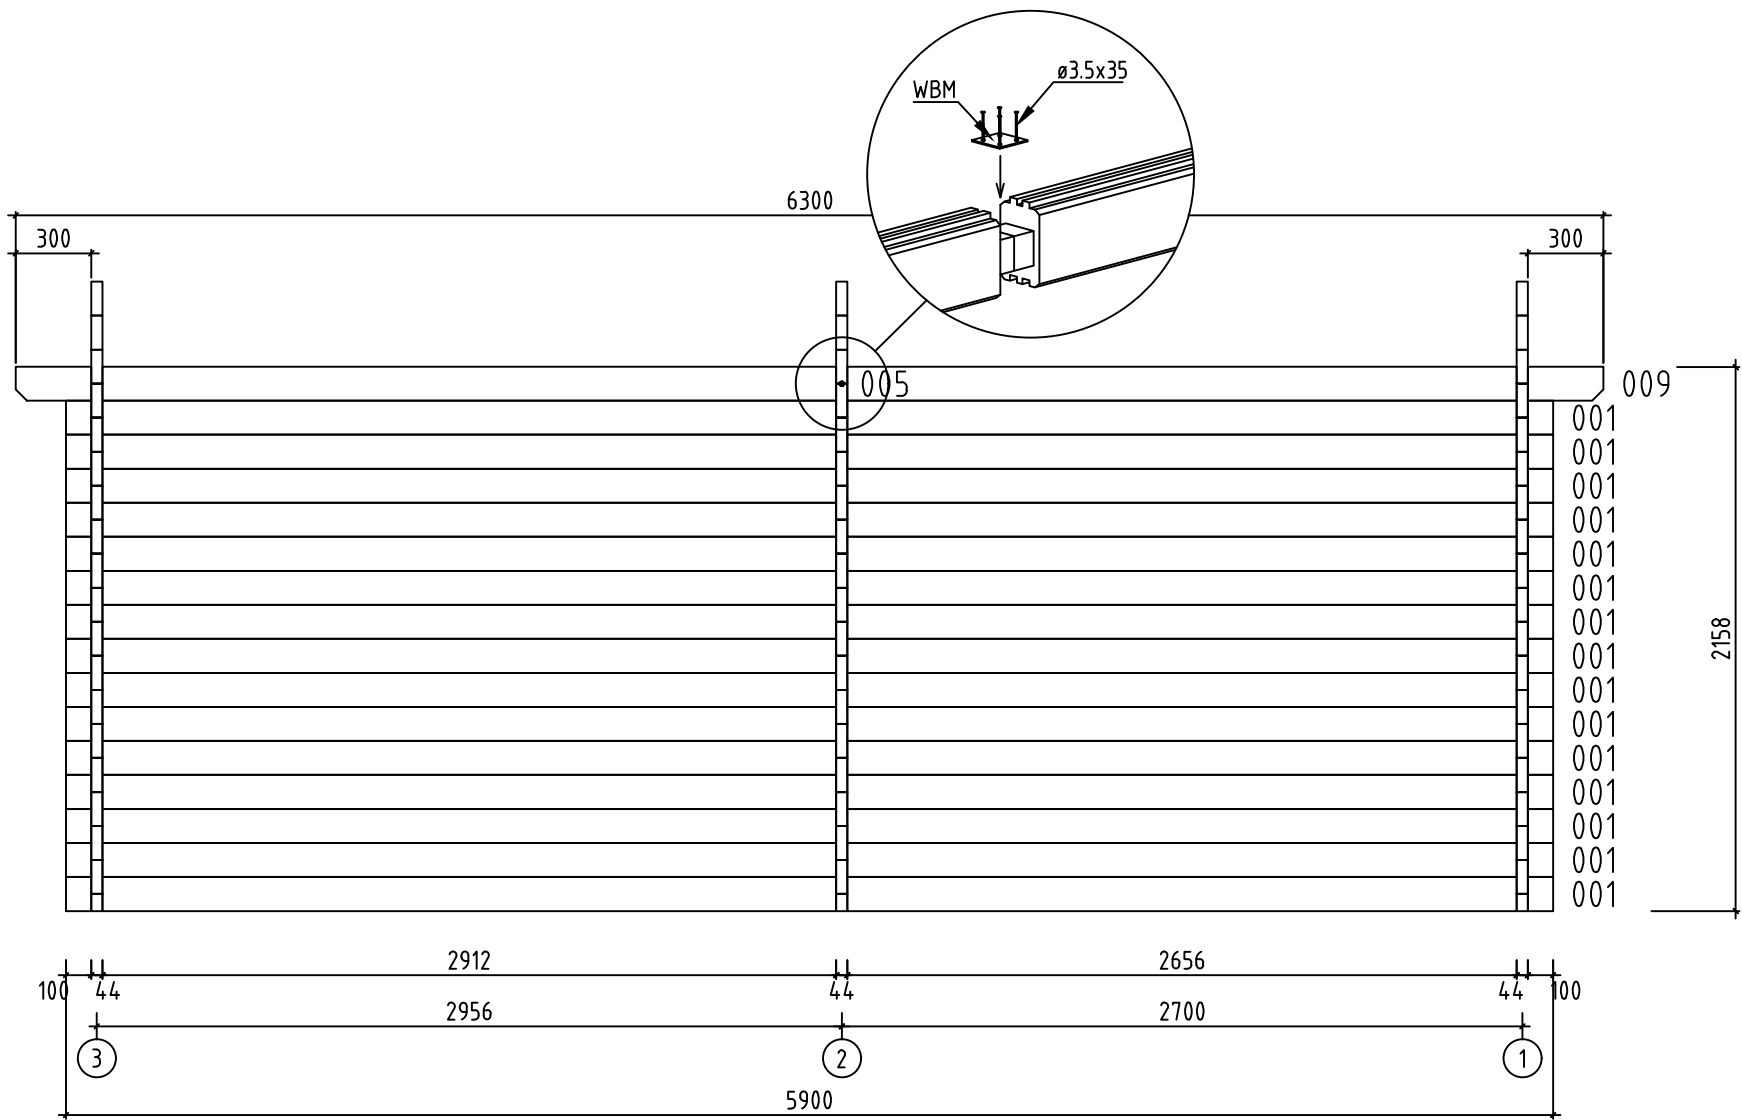


Name-Name-Nom 4461720		Page-Seite-Page 8
View-Aussicht-Vue Wall-Wand-Mur B		Scale-Maßstab-Echelle 1:30
Material-Material-Matériel 4.4x13.5		Date-Datum-Date 15.06.2022
Drafter-Zeichner-Rédacteur EJ	File	

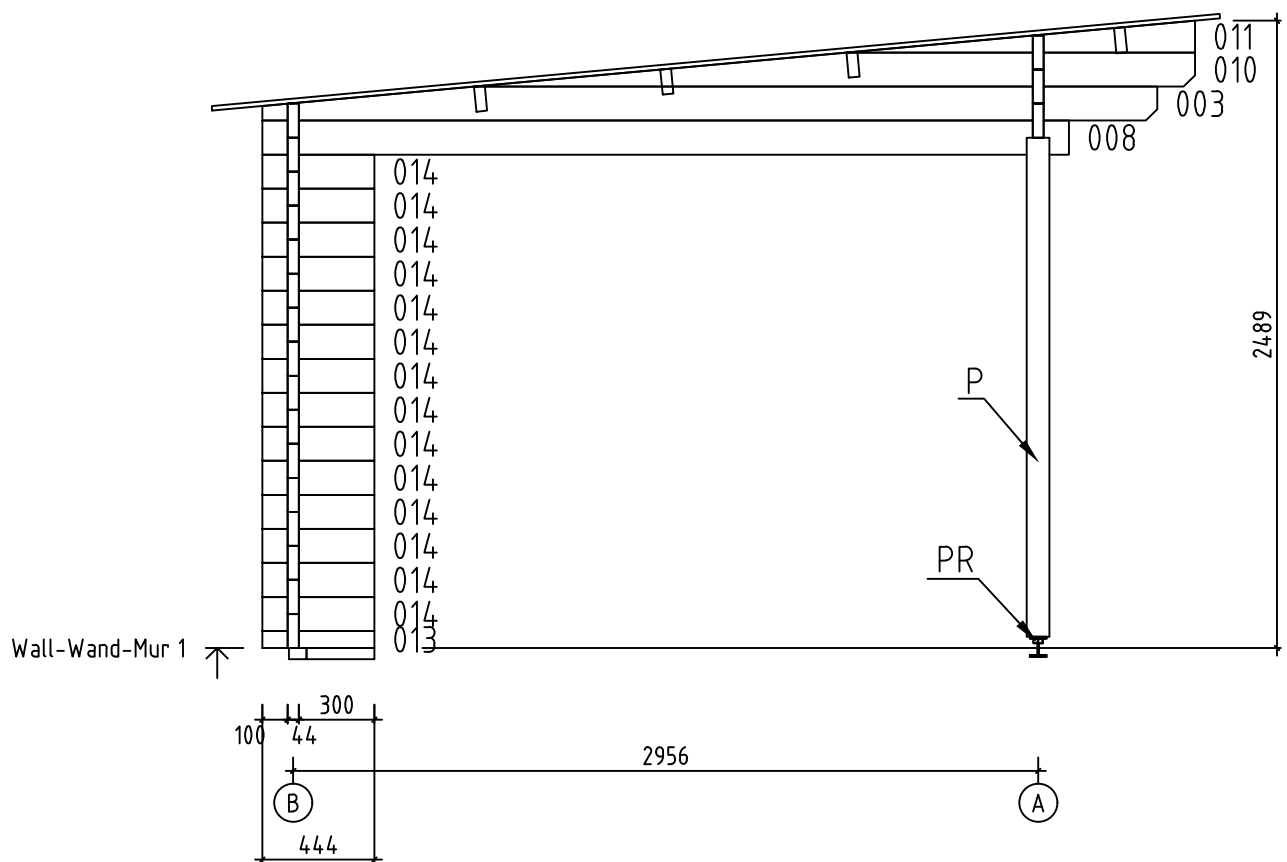






















Name-Name-Nom 4461720	Page-Seite-Page 9
View-Aussicht-Vue Wall-Wand-Mur 1	Scale-Maßstab-Echelle 1:30
Material-Material-Matériel 4.4 x 13.5	Date-Datum-Date 15.06.2022
Drafter-Zeichner-Rédacteur EJ	File












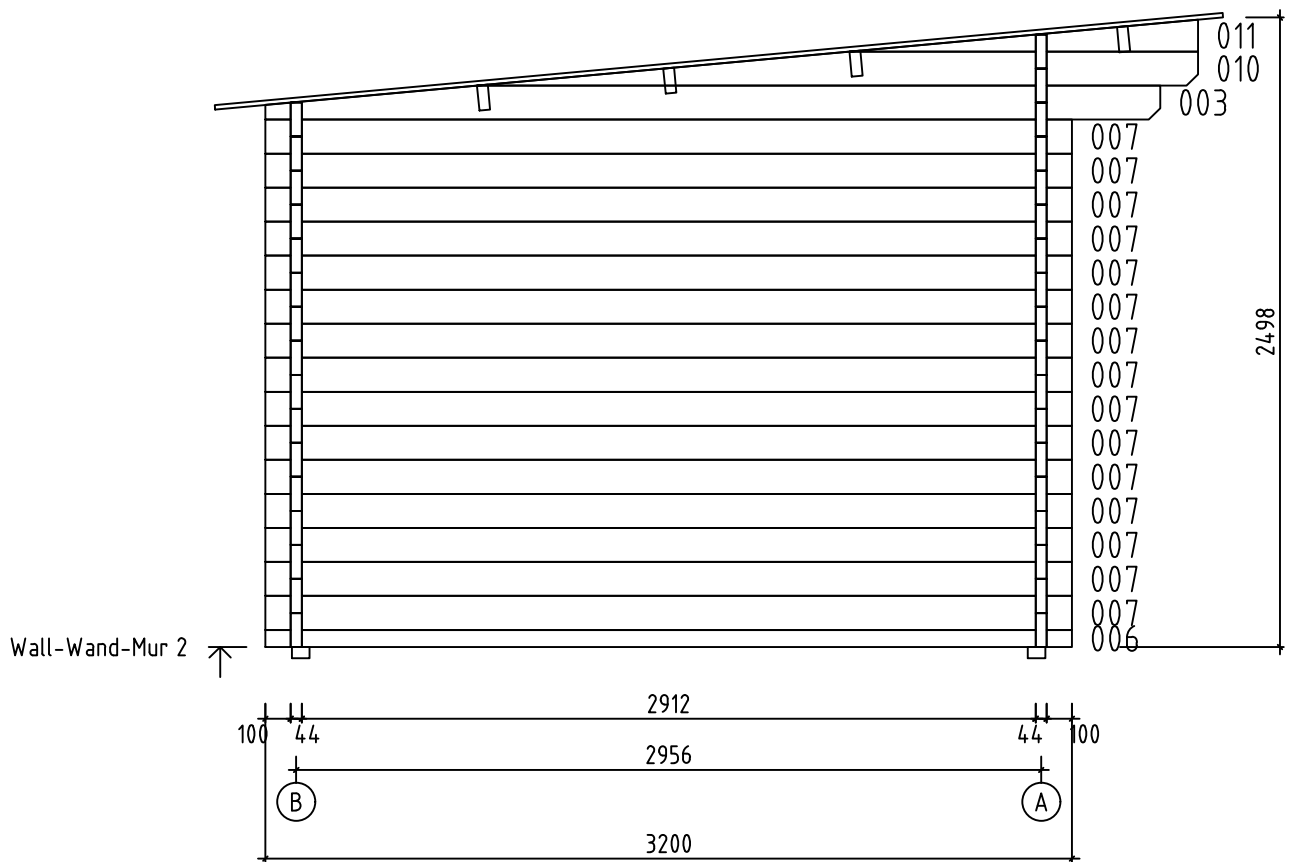


Name-Name-Nom 4461720	Page-Seite-Page 10
View-Aussicht-Vue Wall-Wand-Mur 2	Scale-Maßstab-Echelle 1:30
Material-Material-Matériel 4.4x13.5	Date-Datum-Date 15.06.2022
Drafter-Zeichner-Rédacteur EJ	File

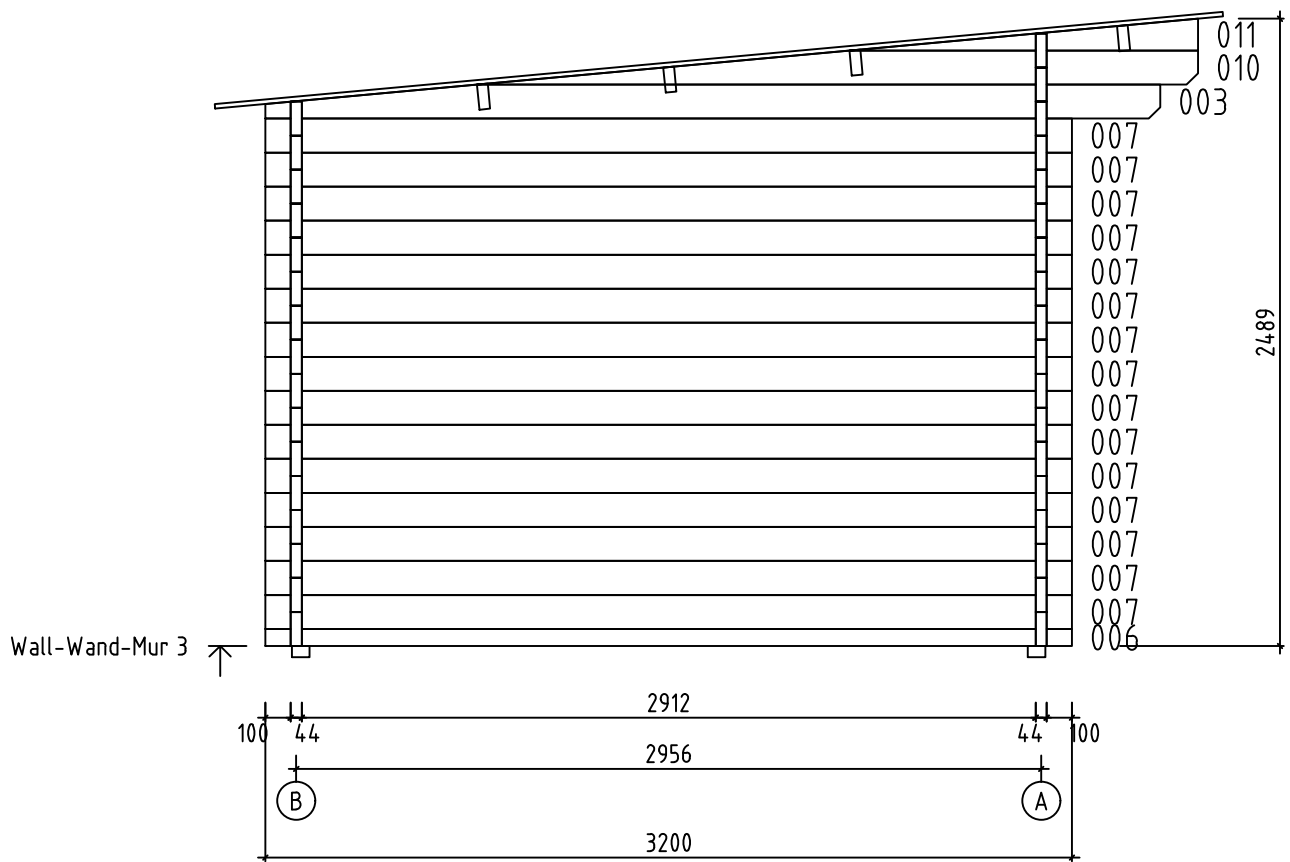

Name-Name-Nom 4461720		Page-Seite-Page 11
View-Aussicht-Vue Wall-Wand-Mur 3		Scale-Maßstab-Echelle 1:30
Material-Material-Matériel 4.4x13.5		Date-Datum-Date 15.06.2022
Drafter-Zeichner-Rédacteur EJ	File	

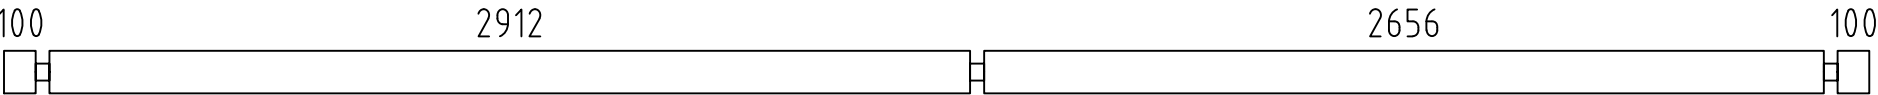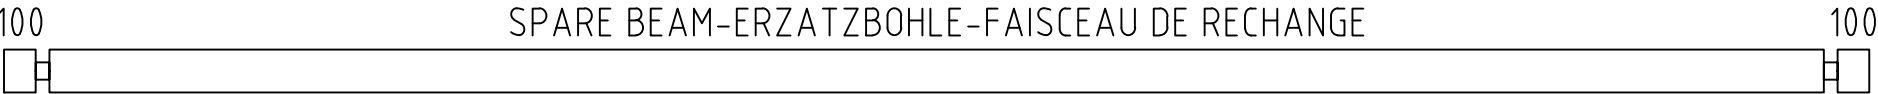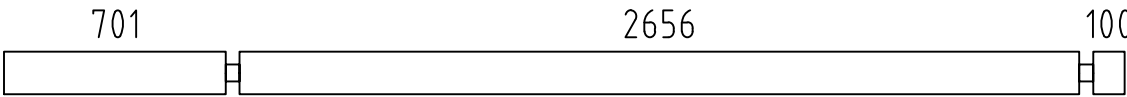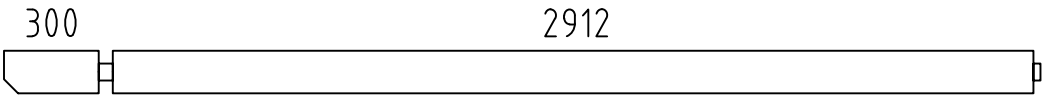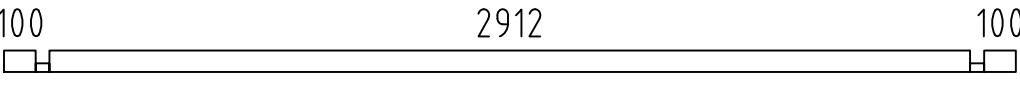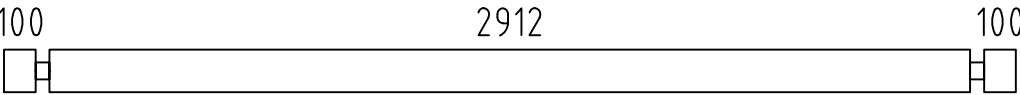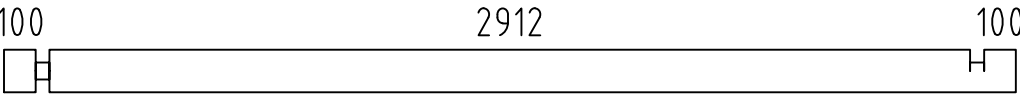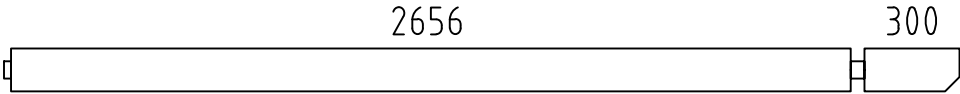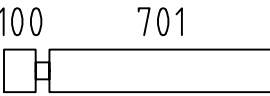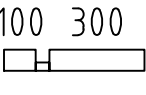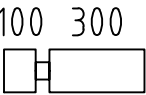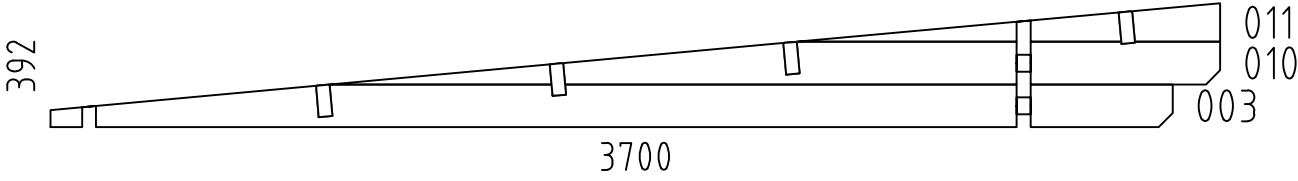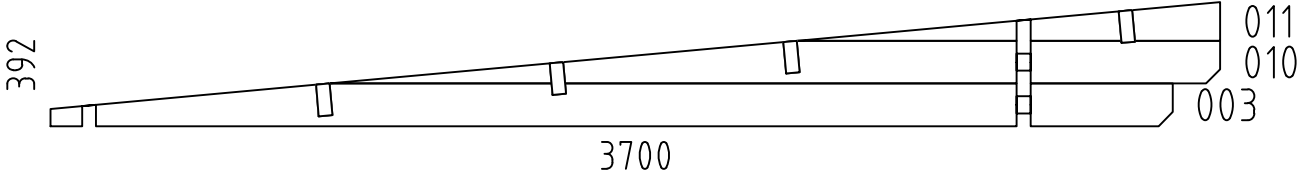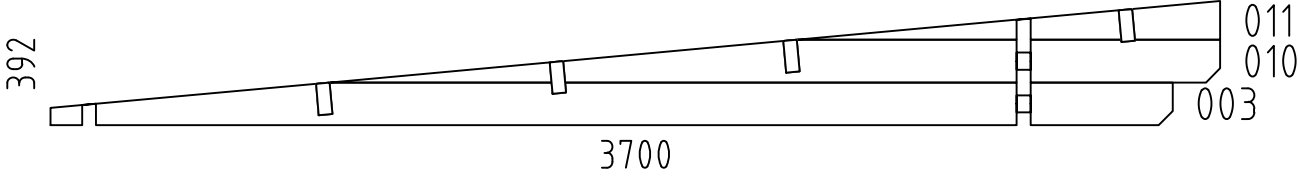   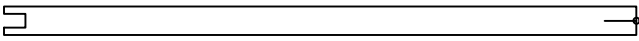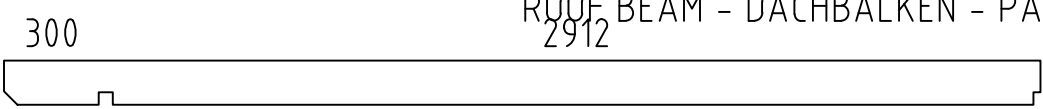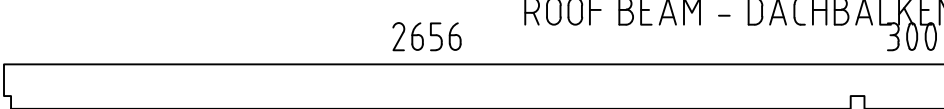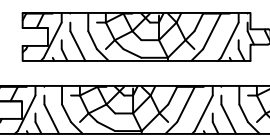Pos	4461720 Piec ie list - Stü ck liste - Liste des piec es	Q.	P (mm)	L (mm)
001		16	44x135	5900
002		1	44x135	5900
004		1	44x135	3545
005		2	44x135	3278
006		2	44x68	3200
007		30	44x135	3200
008		1	44x135	3200
009		2	44x135	3022
012		31	44x135	845
013		1	44x68	444
014		14	44x135	444
W1-1		1		
W2-1		1		
W3-1		1		
FBI1	 FOUNDATION - FUNDAMENT - FONDATION (IMM)	2	70x45	2990
FBI4	 FOUNDATION - FUNDAMENT - FONDATION (IMM)	6	70x45	2850
FBI2	 FOUNDATION - FUNDAMENT - FONDATION (IMM)	1	70x45	2700
FBI3	 FOUNDATION - FUNDAMENT - FONDATION (IMM)	1	70x45	264
P1	 POST - PFOSTEN - POTEAU	1	90x90	1980
RB1	 ROOF BEAM - DACHBALKEN - PANNE DE TOIT	4	43x140	3278
RB2	 ROOF BEAM - DACHBALKEN - PANNE DE TOIT	4	43x140	3022
F-1	FLOOR BOARDS-FUSSBODENBRETT ER -LAME DE PLANCHER  or-oder-ou	33+1 26+1	88x18 114x18	2906
Name-Name-Nom 4461720		Date-Datum-Date 15.06.2022		Page-Seite-Page 1/3

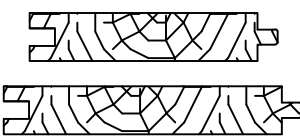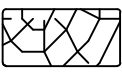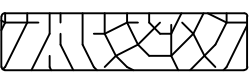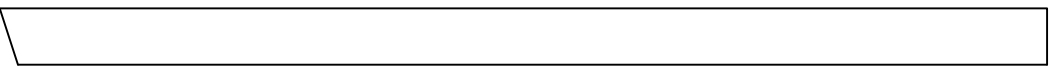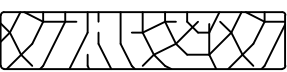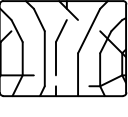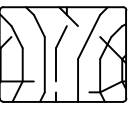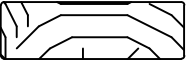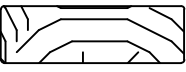   Pos	4461720 Piece list - Stückliste - Liste des pieces		Q.	P (mm)	L (mm)
R-1	ROOF BOARDS - DACHBRETTER - VOLIGES	 or-oder-ou	72+1 56+1	88x18 114x18	4017
FF-1	FLOOR FILLET-FUSSBODENLEISTE - CORNIERE DE FINITION DU PLANCHER			18x35	13 m.
AUP-1	WEATHER BOARD - REGENABSCHLUSSBRETT		1	18x35	1790
AUP-2	WEATHER BOARD - REGENABSCHLUSSBRETT		1	18x90	1790
GB-1	GABLE MOULDING - GIEBELLEISTE - PLANCHE DE RIVE		2	18x120	4070
EB-1	EAVES BOARD - TRAUFBRETT - BANDEAU DE TOIT		2	18x120	3169
EB-2	EAVES BOARD - TRAUFBRETT - BANDEAU DE TOIT		2	18x90	3150
ES-1	ROOF EDGE REINFORCEMENT - DACHRANDVERSTÄRKUNG - CORNIERE DE RENFORT DE BORD DE TOIT		2	30x40	2100
ES-2	ROOF EDGE REINFORCEMENT - DACHRANDVERSTÄRKUNG - CORNIERE DE RENFORT DE BORD DE TOIT		2	30x40	4200
SS-1	STORM PROTECTION - STURMLEISTE - LATTE ANTI-TEMPETE		3	18x35	2055
SS-2	STORM PROTECTION - STURMLEISTE - LATTE ANTI-TEMPETE		2	18x35	2325
GS-1	ROOFING FELT FILLET - DACHPAPPENLEISTE - BAGUETTE DE FIXATION DU FEUTRE BITUMEUX		2	18x70	3169
GS-2	ROOFING FELT FILLET - DACHPAPPENLEISTE - BAGUETTE DE FIXATION DU FEUTRE BITUMEUX		2	18x70	4020
RCM	ROOFBEAMS CONNECTING METAL - DACHBALKEN BEFESTIGUNGSMETALLE - CONNECTEUR MÉTALLIQUE POUR SOLIVES DE PLAFOND		4		
HS1	SCREW FOR WALLBEAMS CONNECTING METAL - SCHRAUBE FÜR WANDBOHLNEN BEFESTIGUNG METALLE -VIS POUR PATTE D'ASSEMBLAGE		8	ø3.5x35	
HS	SCREW FOR GABLE MOULDING - SCHRAUBEN FÜR GIEBELLEISTE - VIS DE FIXATION POUR PLANCHE DE RIVE		32	ø4.5x50	
HS	SCREW FOR POST - SCHRAUBEN FÜR PFOSTEN - VIS DE FIXATION DES POTEAUX		2	ø4.5x50	
HS	SCREW FOR EAVES BOARDS - SCHRAUBEN FÜR TRAUFBRETTER - VIS DE FIXATION POUR BANDEAU DE TOIT		28	ø4.5x50	
HS	SCREW FOR ROOF EDGE REINFORCEMENT - SCHRAUBEN FÜR DACHRANDVERSTÄRKUNG - VIS POUR RENFORT DE BORD DE TOIT		30	ø4.5x50	
HS	SCREW FOR POST HEIGHT ADJUSTMENT - SCHRAUBEN FÜR REGULIERUNGSSCHRAUBE FÜR PFOSTEN - VIS DE FIXATION DE SUPPORT RÉGLABLE DE POTEAU		8	ø4.5x50	
HS	SCREW FOR ROOFING FELT FILLET - SCHRAUBEN FÜR DACHPAPPENLEISTE - VIS POUR BAGUETTE FIXATION FEUTRE BITUMEUX		32	ø4.5x50	
HS	SCREW FOR WEATHER BOARD (AUP) - SCHRAUBEN FÜR REGENABSCHLUSSBRETT (AUP)		5	ø4.5x70	
HS	SCREW FOR 1. WALL BEAM - SCHRAUBE FÜR 1. BOHLENREIHE - VIS DE FIXATION DES FONDATIONS		5	ø5x120	
HS	SCREW FOR FUNDAMENT - SCHRAUBEN ZUR BEFISTIGUNG FUNDAMENT - VIS POUR FONDATION		28	ø5x120	
HS	SCREW FOR GABLE - SCHRAUBEN FÜR GIEBEL - VIS POUR FIXATION DES PIGNONS		12	ø5x120	
Name-Name-Nom 4461720			Date-Datum-Date 15.06.2022	Page-Seite-Page 2/3	

