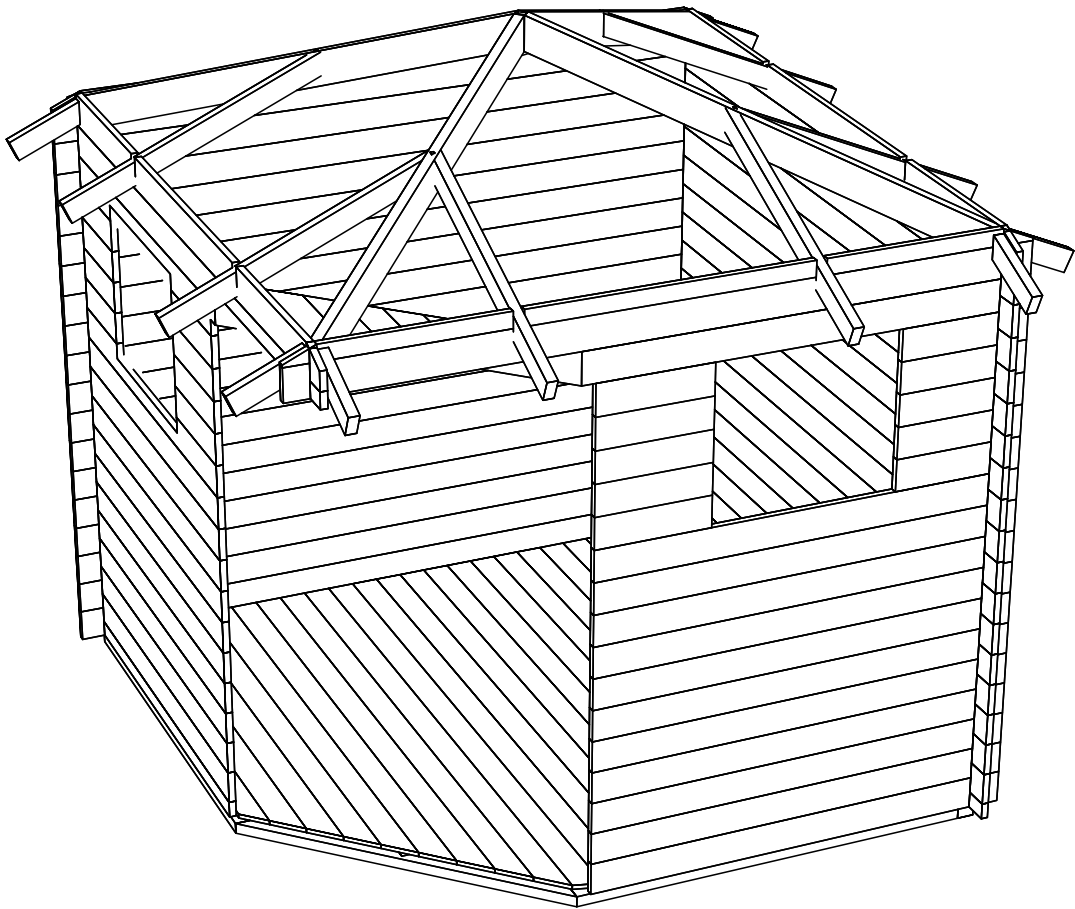
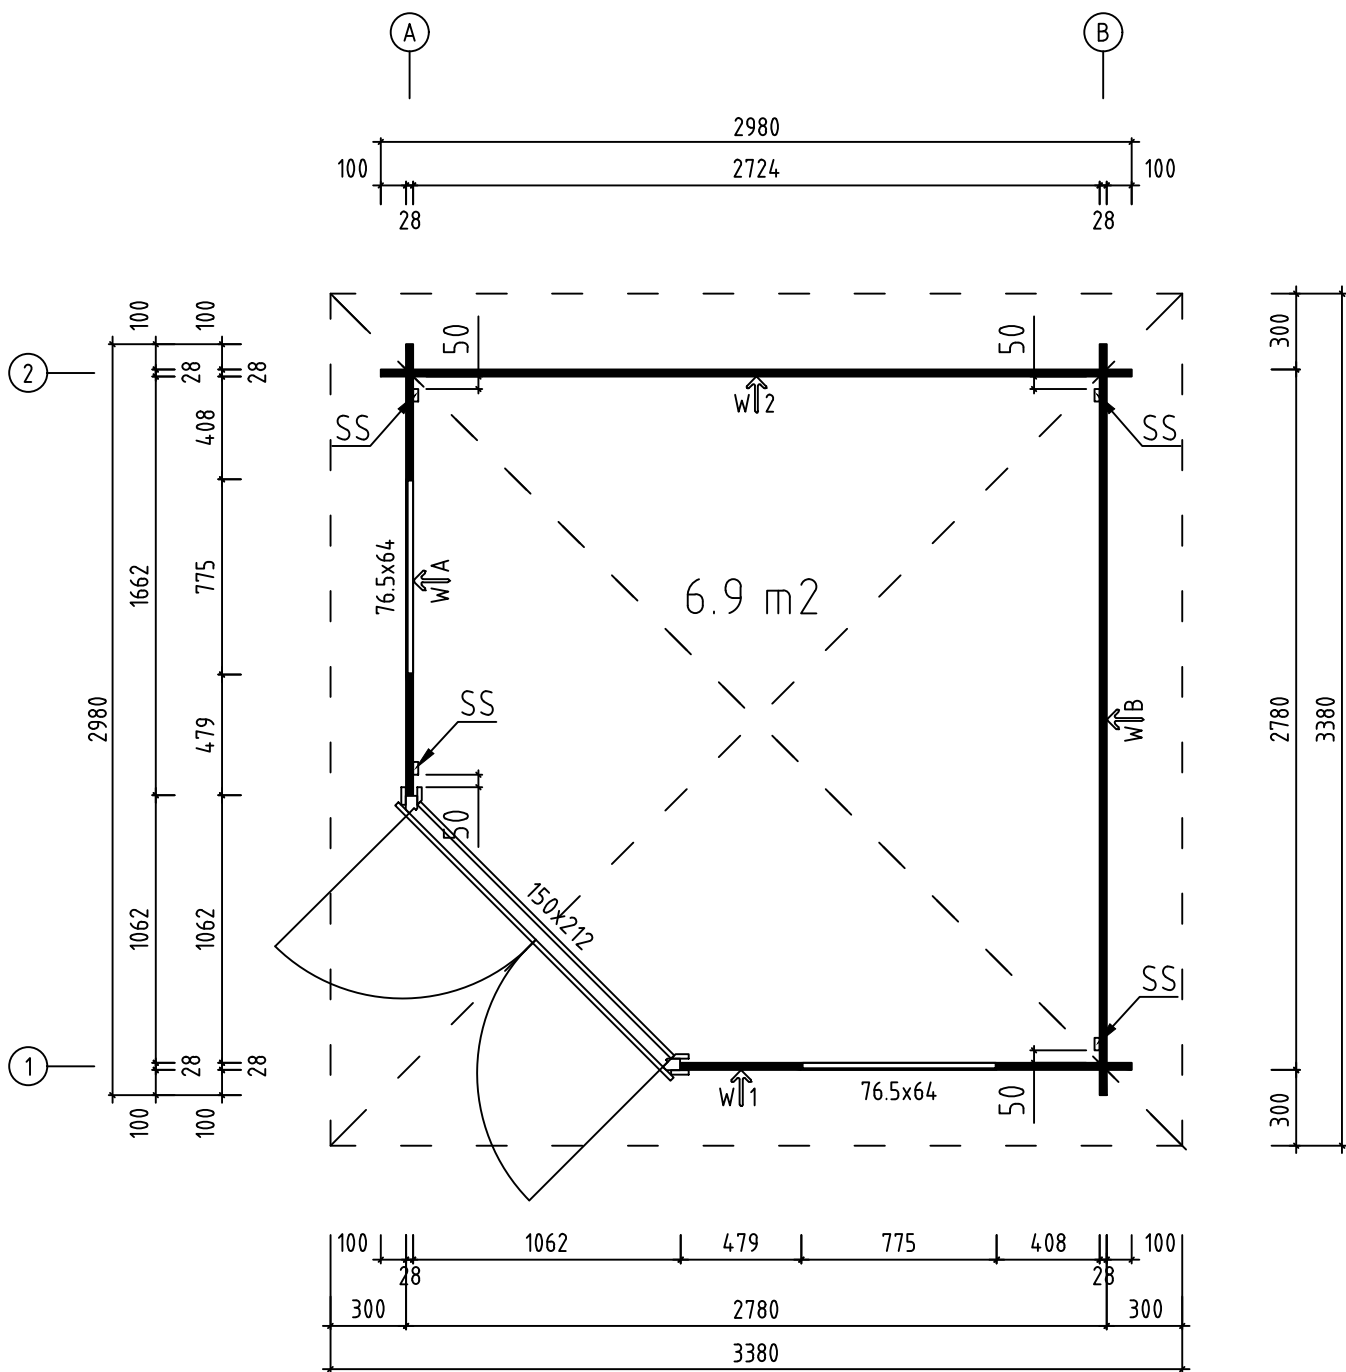
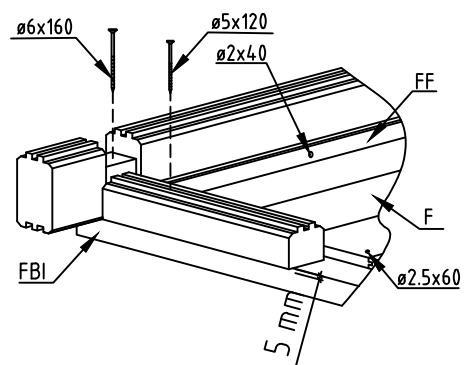
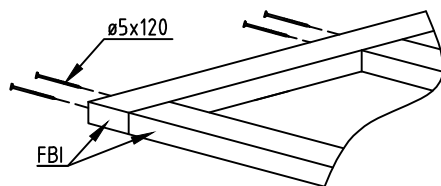
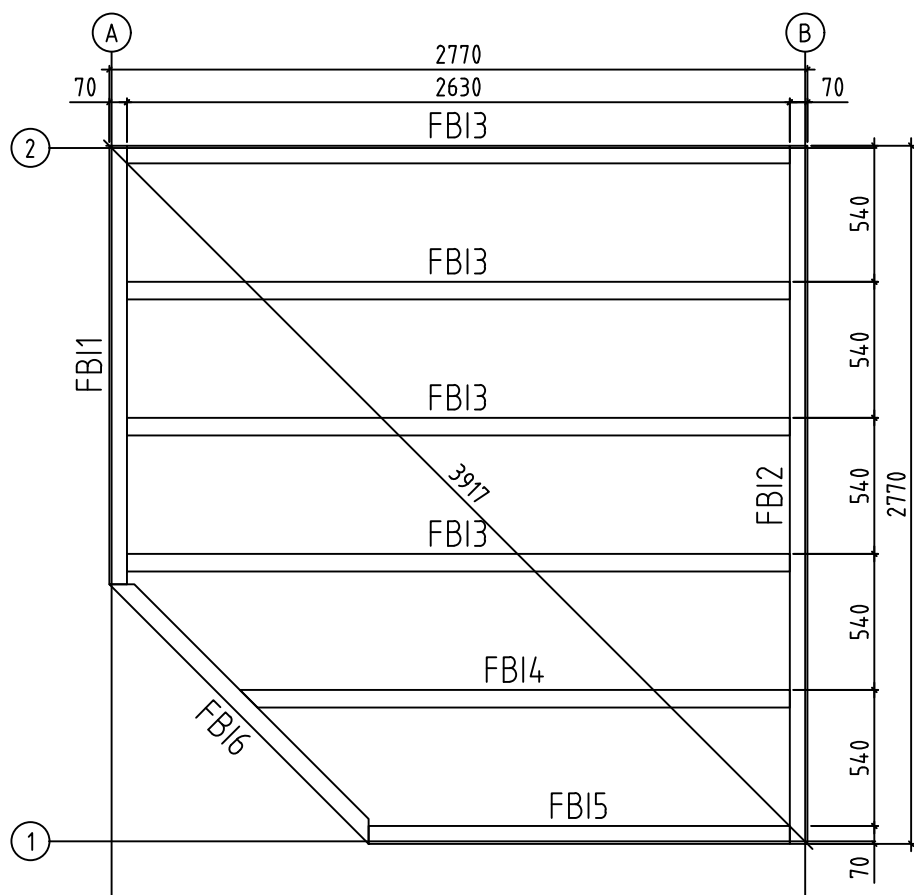





Name-Name-Nom 2803700		Art.nr.
View-Aussicht-Vue 3D		Scale-Maßstab-Echelle 1:30
Drafter-Zeichner-Rédacteur EJ		Page-Seite-Page 1
		Date-Datum-Date 31.03.2021






Name-Name-Nom 2803700		Art.nr.
View-Aussicht-Vue GROUNDPLAN - GRUNDPLAN - PLAN DE MASSE		Scale-Maßstab-Echelle 1:30
Drafter-Zechner-Rédacteur EJ		Page-Seite-Page 2
		Date-Datum-Date 31.03.2021







Name-Name-Nom 2803700		Art.nr.
View-Aussicht-Vue FOUNDATION - FUNDAMENT - FONDATION		Scale-Maßstab-Echelle 1:30
Drafter-Zeichner-Rédacteur EJ		Page-Seite-Page 3
		Date-Datum-Date 31.03.2021

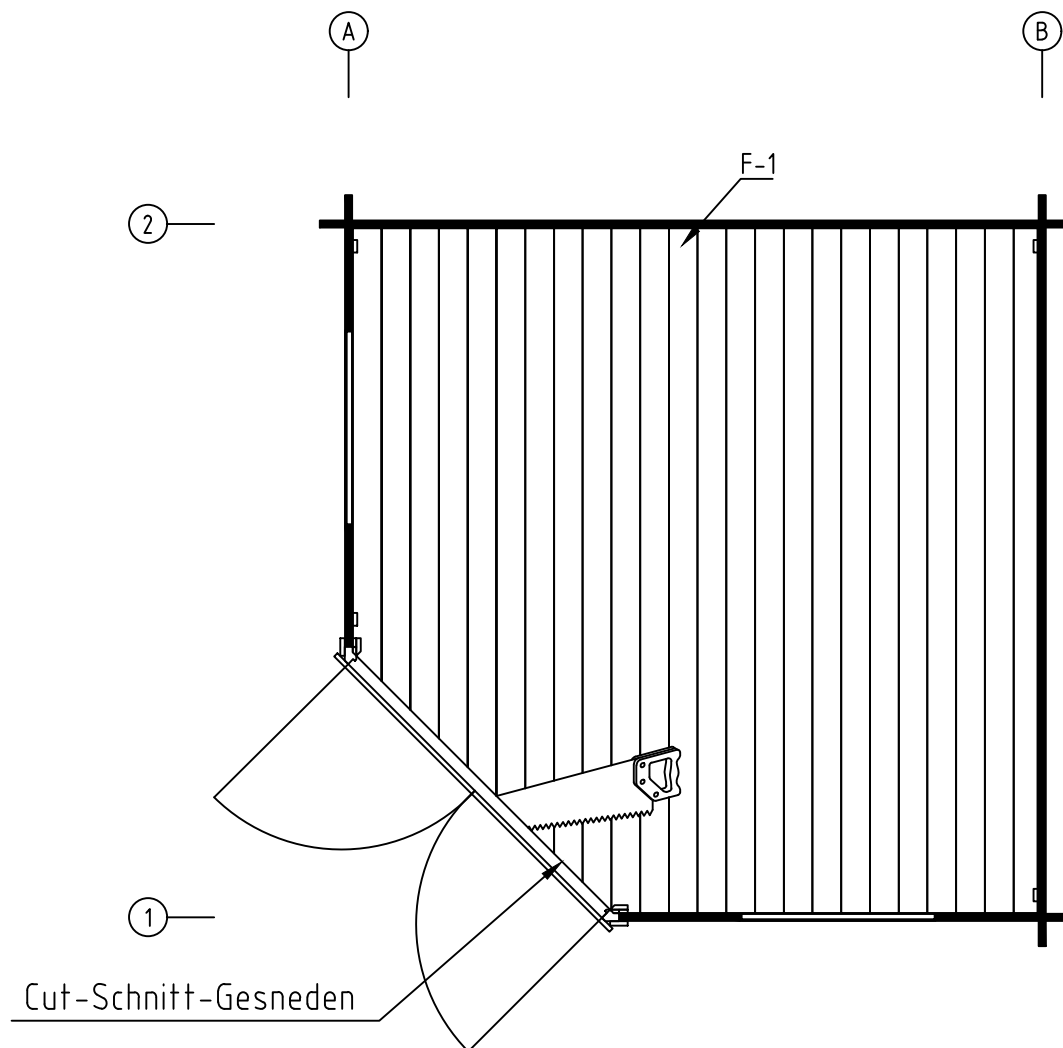

Name-Name-Nom 2803700		Art.nr.
View-Aussicht-Vue FLOOR BOARDS-FUSSBODENBRETTER-LAME DE PLANCHER		Scale-Maßstab-Echelle
Drafter-Zeichner-Rédacteur EJ		Page-Seite-Page 4
		Date-Datum-Date 31.03.2021

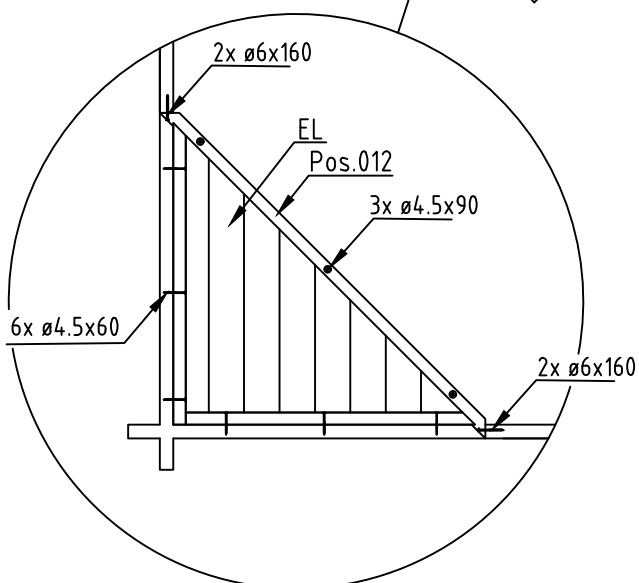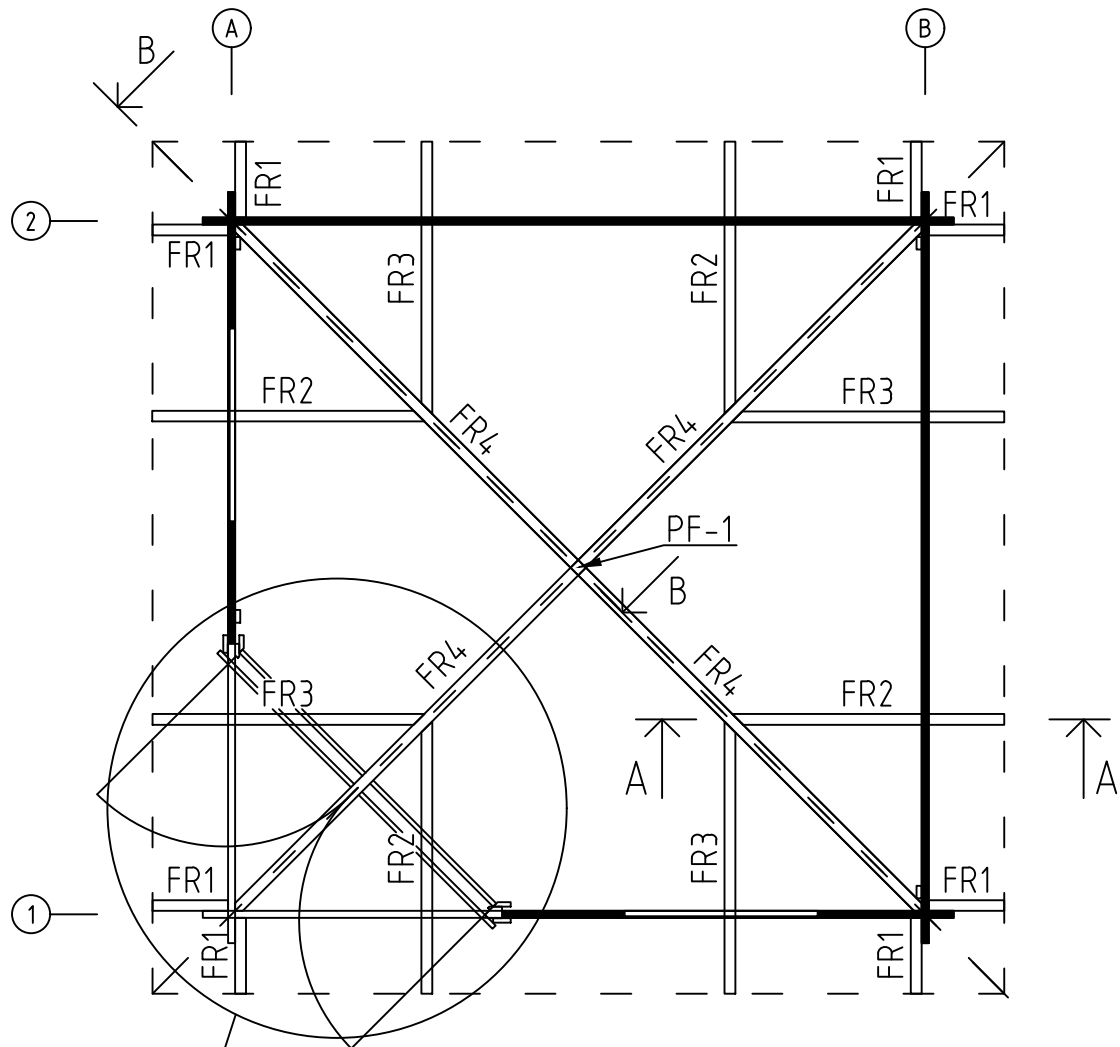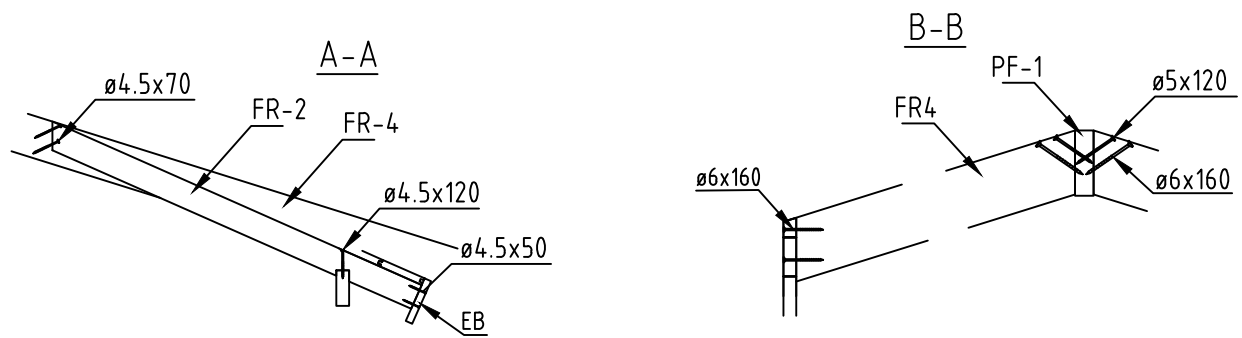

Name-Name-Nom 2803700		Art.nr.
View-Aussicht-Vue RAFTERS PLAN - DACHSPARREN - PLAN DE CHEVRON 1:30		Scale-Maßstab-Echelle 1:30
Drafter-Zeichner-Rédacteur EJ		Page-Seite-Page 5
		Date-Datum-Date 31.03.2021

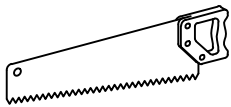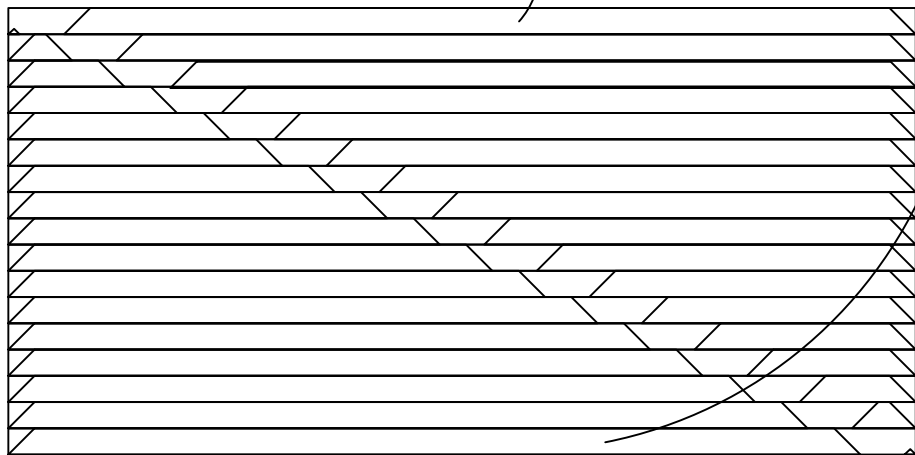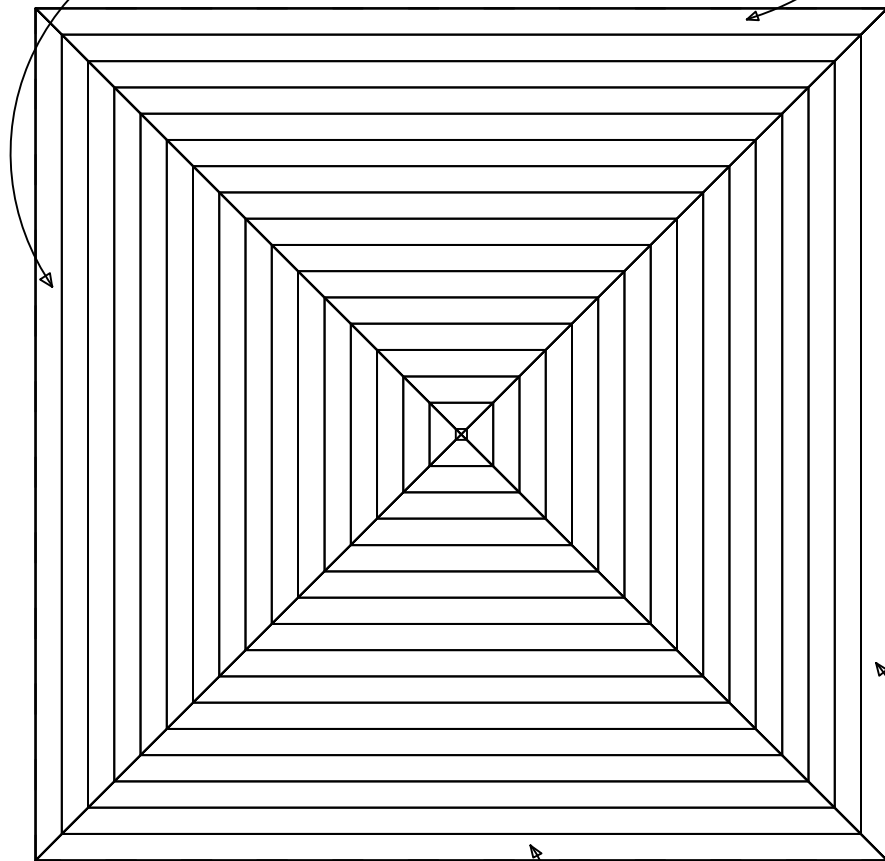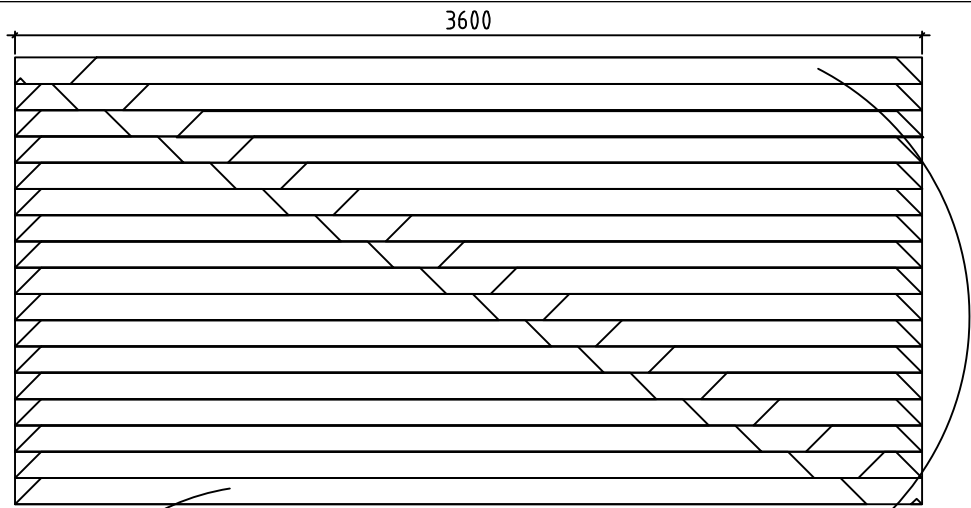

3600

Name-Name-Nom

2803700

Art.nr.

View-Aussicht-Vue

ROOF PLAN-DACH-PLAN-PLAN DU TOIT

Scale-Maßstab-Echelle

1:30

Drafter-Zeichner-Rédacteur

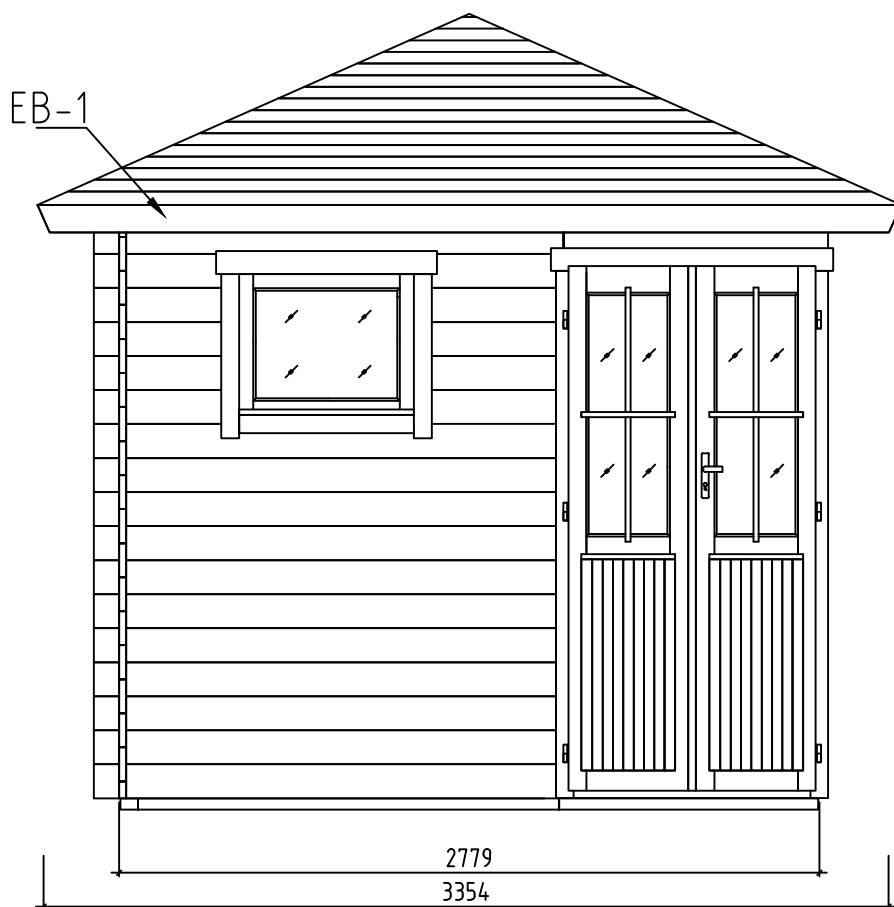
EJ

Page-Seite-Page



6

Date-Datum-Date

31.03.2021




Name-Name-Nom 2803700		Art.nr.
View-Aussicht-Vue VIEWS-ANSICHTEN-VUE DES MURS		Scale-Maßstab-Echelle 1:30
Drafter-Zeichner-Rédacteur EJ		Page-Seite-Page 7
		Date-Datum-Date 31.03.2021
























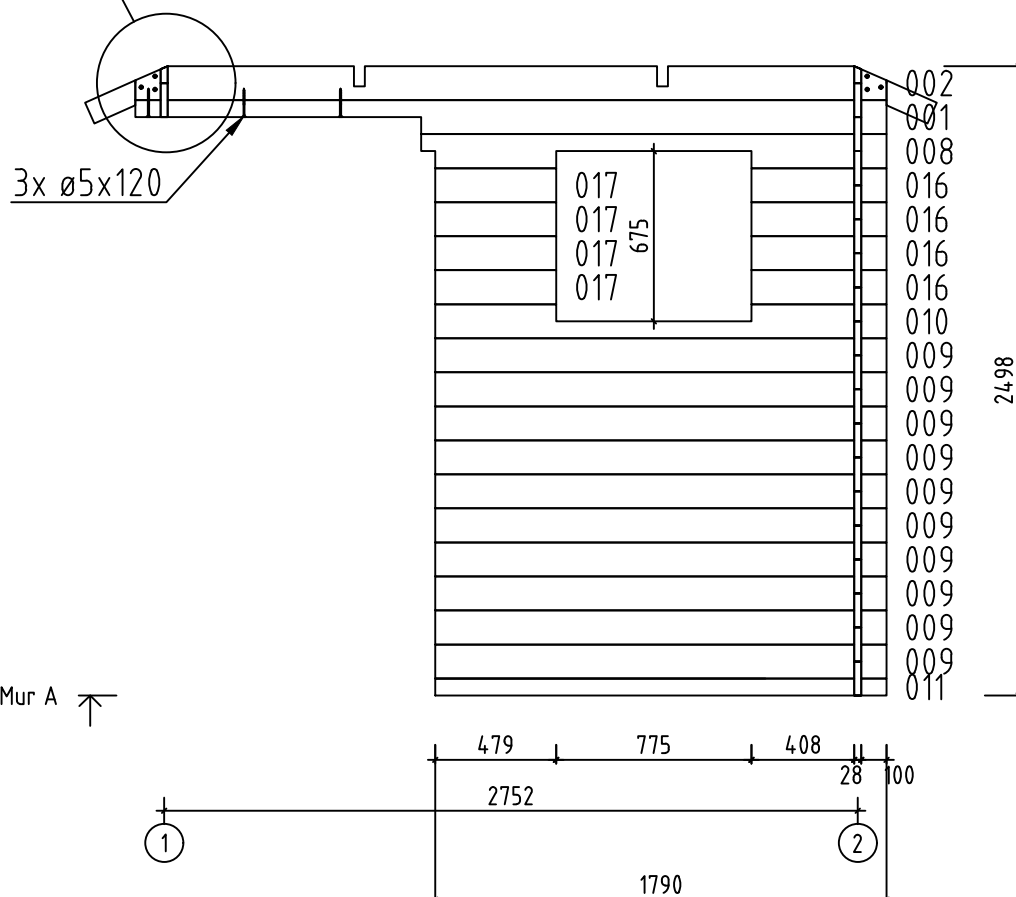
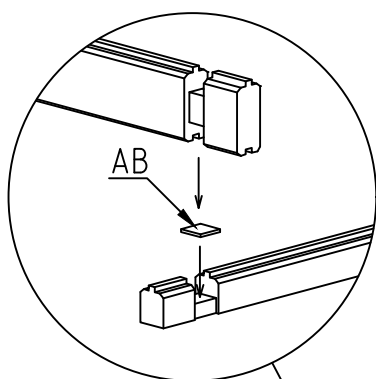






















Wall-Wand-Mur A












Name-Name-Nom 2803700		Art.nr.
View-Aussicht-Vue Wall-Wand-Mur A		Scale-Maßstab-Echelle 1:30
Drafter-Zeichner-Rédacteur EJ		Page-Seite-Page 8
		Date-Datum-Date 31.03.2021

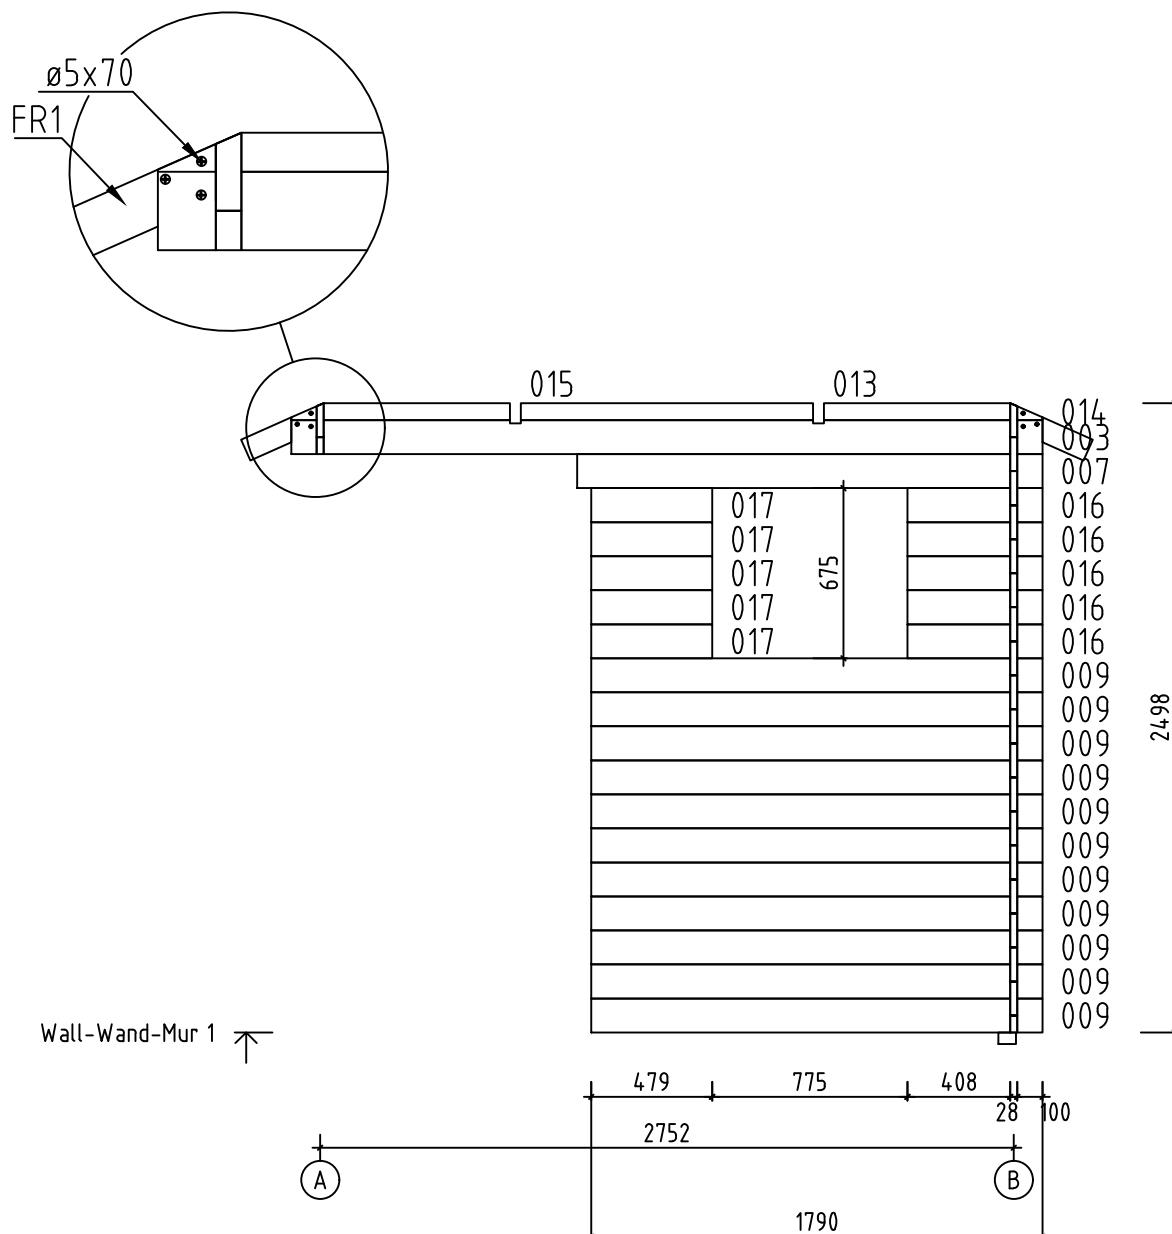

Name-Name-Nom 2803700		Art.nr.
View-Aussicht-Vue Wall-Wand-Mur 1		Scale-Maßstab-Echelle 1:30
Drafter-Zeichner-Rédacteur EJ		Page-Seite-Page 10
		Date-Datum-Date 31.03.2021

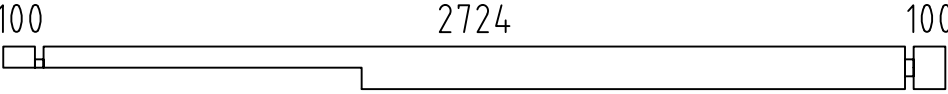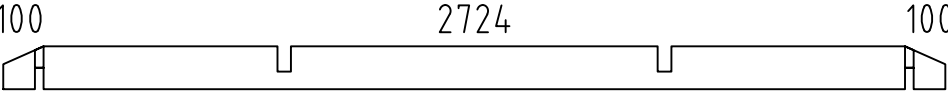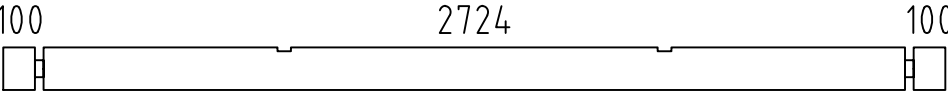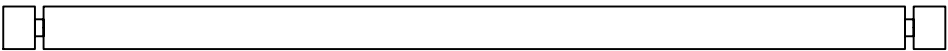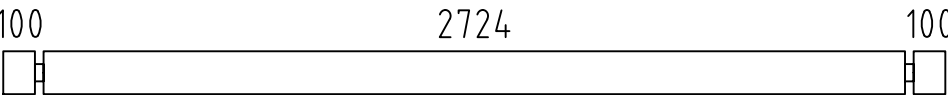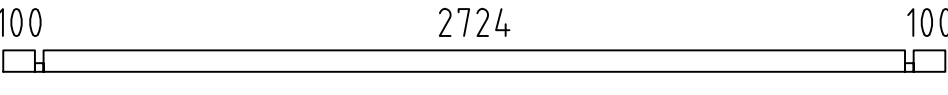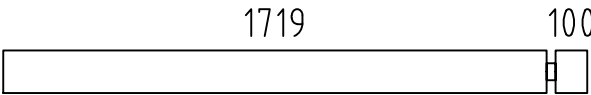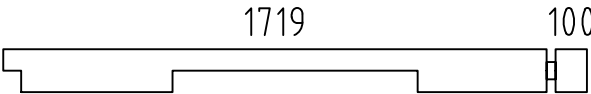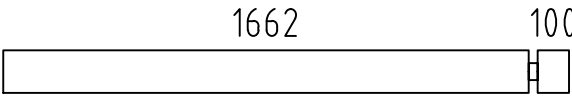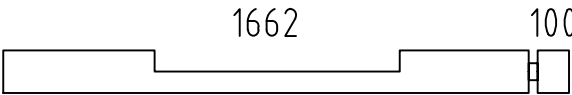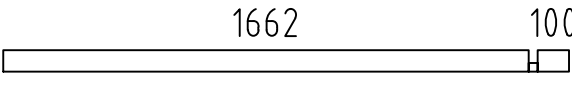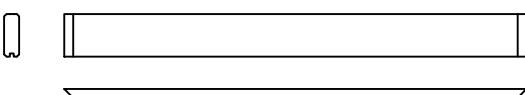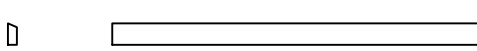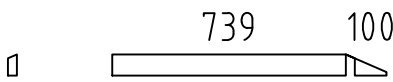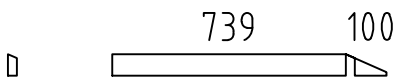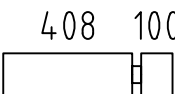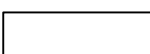  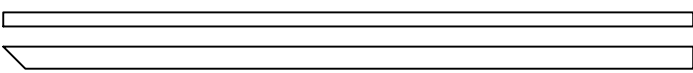  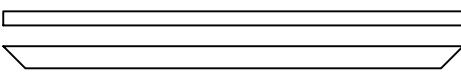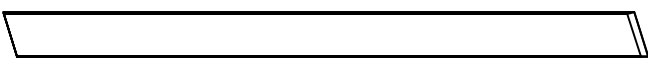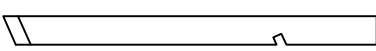Pos	2803700 Piec ie list - St ü ckliste - Liste des pieces	Q.	P (mm)	L (mm)
001		1	28x135	2980
002		2	28x135	2980
003		2	28x135	2980
004	SPARE BEAM-ERZATZBOHLE-FAISCEAU DE RECHANGE 	1	28x135	2980
005		34	28x135	2980
006		1	28x68	2980
007		1	28x135	1847
008		1	28x135	1847
009		21	28x135	1790
010		1	28x135	1790
011		1	28x68	1790
012		1	28x135	1462
013		2	28x68	1160
014		2	28x68	867
015		2	28x68	867
016		9	28x135	536
017		9	28x135	479
FBI2	FOUNDATION - FUNDAMENT - FONDATION (IMM) 	1	70x45	2770
FBI3	FOUNDATION - FUNDAMENT - FONDATION (IMM) 	4	70x45	2630
FBI4	FOUNDATION - FUNDAMENT - FONDATION (IMM) 	1	70x45	2182
FBI1	FOUNDATION - FUNDAMENT - FONDATION (IMM) 	1	70x45	1741
FBI5	FOUNDATION - FUNDAMENT - FONDATION (IMM) 	1	70x45	1671
FBI6	FOUNDATION - FUNDAMENT - FONDATION (IMM) 	1	70x45	1455
FR4	RAFTER - DACHSPARREN - CHEVRON 	4	43x140	2039
FR2	RAFTER - DACHSPARREN - CHEVRON 	4	43x90	1180
Name-Name-Nom 2803700		Date-Datum-Date 31.03.2021	Page-Seite-Page 1/3	

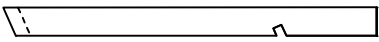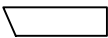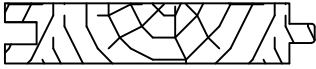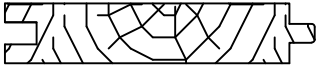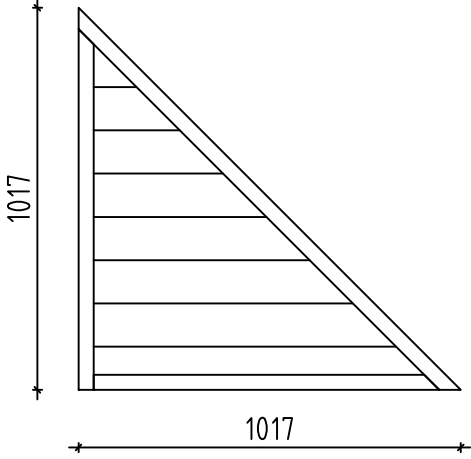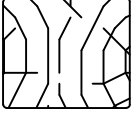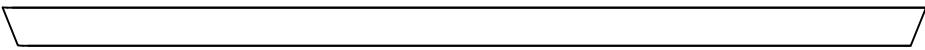 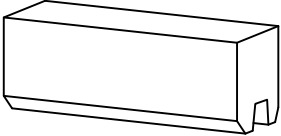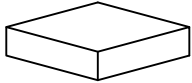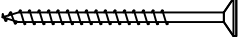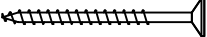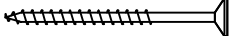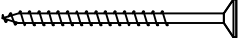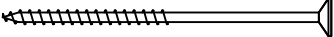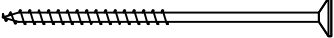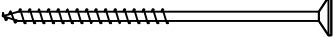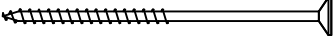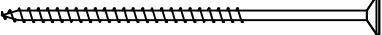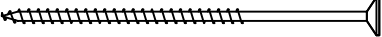Pos	2803700 Piece list - Stückliste - Liste des pieces		Q.	P (mm)	L (mm)
FR3	RAFTER - DACHSPARREN - CHEVRON 		4	43x90	1180
FR1	RAFTER - DACHSPARREN - CHEVRON 		8	43x90	328
F-1	FLOOR BOARDS-FUSSBODENBRETTER-LAME DE PLANCHER	 or-oder-ou	31+1 24+1	88x18 114x18	2718
R-1	ROOF BOARDS - DACHBRETTER - VOLIGES	 or-oder-ou	44+2 34+2	88x18 114x18	3600
FF-1	FLOOR FILLET-FUSSBODENLEISTE - CORNIERE DE FINITION DU PLANCHER			18x35	12 m.
EL	ELEMENT-ELEMENTE-ELEMENTEN 		1	48x1017	1017
PF-1	POST - PFOSTEN - POST		1	43x43	150
EB-1	EAVES BOARD - TRAUFBRETT - BANDEAU DE TOIT		4	18x120	3428
SS-1	STORM PROTECTION - STURMLEISTE LATTE ANTI-TEMPETE		4	18x35	2395
HB	HAMMER BLOCK - SCHLAGHOLZ - CALLE DE FRAPPE		2		
AB	UPLIFT - STÜTZ DETAILS - PIECE D'APPUI		1	20x20x15	
HS	SCREW FOR EAVES BOARDS (EB) - SCHRAUBEN FÜR TRAUFBRETTER (EB) - VIS DE FIXATION POUR BANDEAU DE TOIT (EB)		48	ø4.5x50	
HS	SCREW FOR FIXING ELEMENT (EL)-SCHRAUBEN FÜR BEFESTIGUNG ELEMENT (EL) - VIS POUR (EL)		6	ø4.5x60	
HS	SCREW FOR RAFTER (FR) - SCHRAUBEN ZUR BEFISTIGUNG DACHSPARREN (FR) - VIS POUR CHEVRON (FR)		40	ø4.5x70	
HS	SCREW FOR FIXING ELEMENT (EL)-SCHRAUBEN FÜR BEFESTIGUNG ELEMENT (EL) - VIS POUR (EL)		3	ø4.5x90	
HS	SCREW FOR 1. WALL BEAM - SCHRAUBE FÜR 1. BOHLENREIHE - VIS DE FIXATION DES FONDATIONS		3	ø5x120	
HS	SCREW FOR FUNDAMENT (FBI) - SCHRAUBEN ZUR BEFISTIGUNG FUNDAMENT (FBI) - VIS POUR FONDATION (FBI)		24	ø5x120	
HS	SCREW FOR RAFTER (FR) - SCHRAUBEN ZUR BEFISTIGUNG DACHSPARREN (FR) - VIS POUR CHEVRON (FR)		12	ø5x120	
HS	SCREW FOR Pos.001 - SCHRAUBEN ZUR BEFISTIGUNG Pos.001 VIS POUR Pos.001		3	ø5x120	
HS	SCREW FOR 1. WALL BEAM - SCHRAUBE FÜR 1. BOHLENREIHE - VIS DE FIXATION DES FONDATIONS		3	ø6x160	
HS	SCREW FOR RAFTER (FR) - SCHRAUBEN ZUR BEFISTIGUNG DACHSPARREN (FR) - VIS POUR CHEVRON (FR)		12	ø6x160	
HS	SCREW FOR Pos.012 - SCHRAUBEN ZUR BEFISTIGUNG Pos.012 VIS POUR Pos.012		4	ø6x180	
Name-Name-Nom 2803700		Date-Datum-Date 31.03.2021	Page-Seite-Page 2/3		

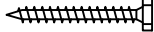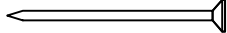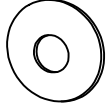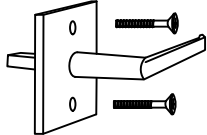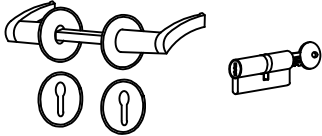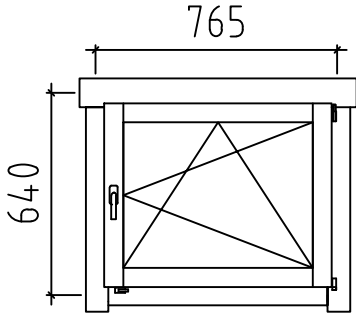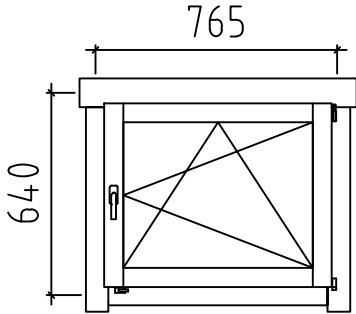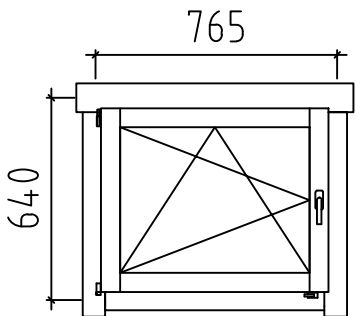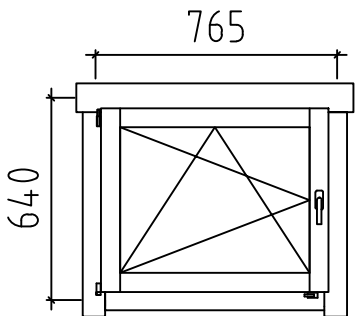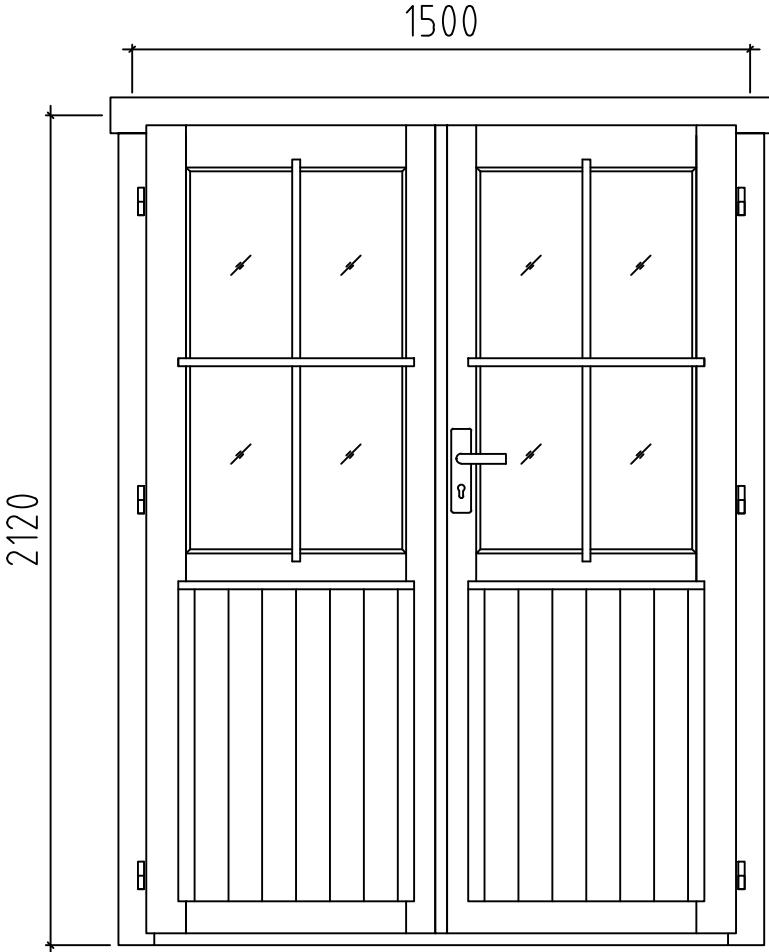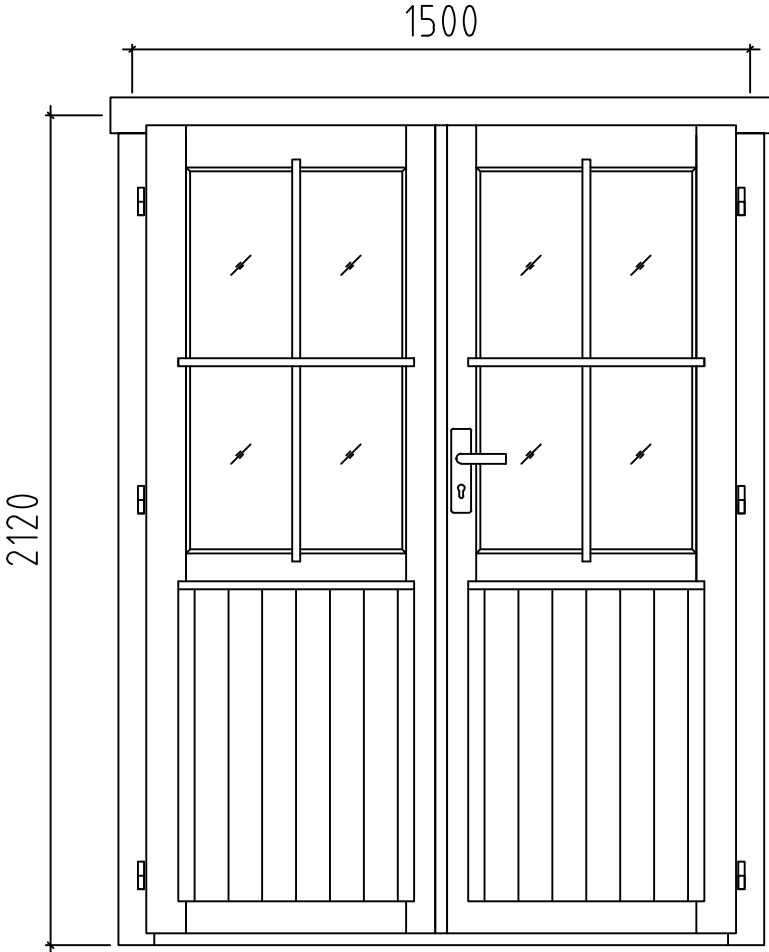Pos	2803700 Piece list - Stückliste - Liste des pieces	Q.	P (mm)	L (mm)
HS	SCREW FOR STORM PROTECTION - SCHRAUBE FÜR STURMLEISTE - VIS POUR LAME ANTI-TEMPETE 	12	ø6x40	
NF	ZN NAIL FOR ROOF - ZN NÄGEL FÜR DACHBRETTER - POINTE POUR TOIT 	340	ø2.5x60	
NF	ZN NAIL FOR FLOOR - ZN NÄGEL FÜR FUSSBODENBRETTER - CLOUS POUR PLANCHER 	200	ø2.5x60	
NF	ZN NAIL FOR FLOOR FILLETS - ZN NÄGEL FÜR FUSSBODENLEISTEN - POINTE POUR PANNEAUX DE PLANCHER 	22	ø2x40	
SM6	WASHER FOR STORM PROTECTION - DICHTSCHEIBE FÜR STURMLEISTE - RONDELLE POUR LAME ANTI-TEMPETE 	12	M6x18	
AMV	WINDOW HANDLE FITTINGS-FENSTERGRIFF - POIGNÉE D'OUVERTURE DE FENETRE 	2		
UMV	DOOR HANDLE FITTINGS (PRE) -TÜRGRIFF (PRE) - SET DE GARNITURES DE SERRURE DE PORTE (PRE) 	1		
	WINDOW-FENSTER-FENETRE, AST  	R1	765x640	
	WINDOW-FENSTER-FENETRE, AST  	L1	765x640	
	DOOR-TÜR-PORTE, AST  	R1	1500x2120	
Name-Name-Nom2803700		Date-Datum-Date31.03.2021		Page-Seite-Page3 / 3