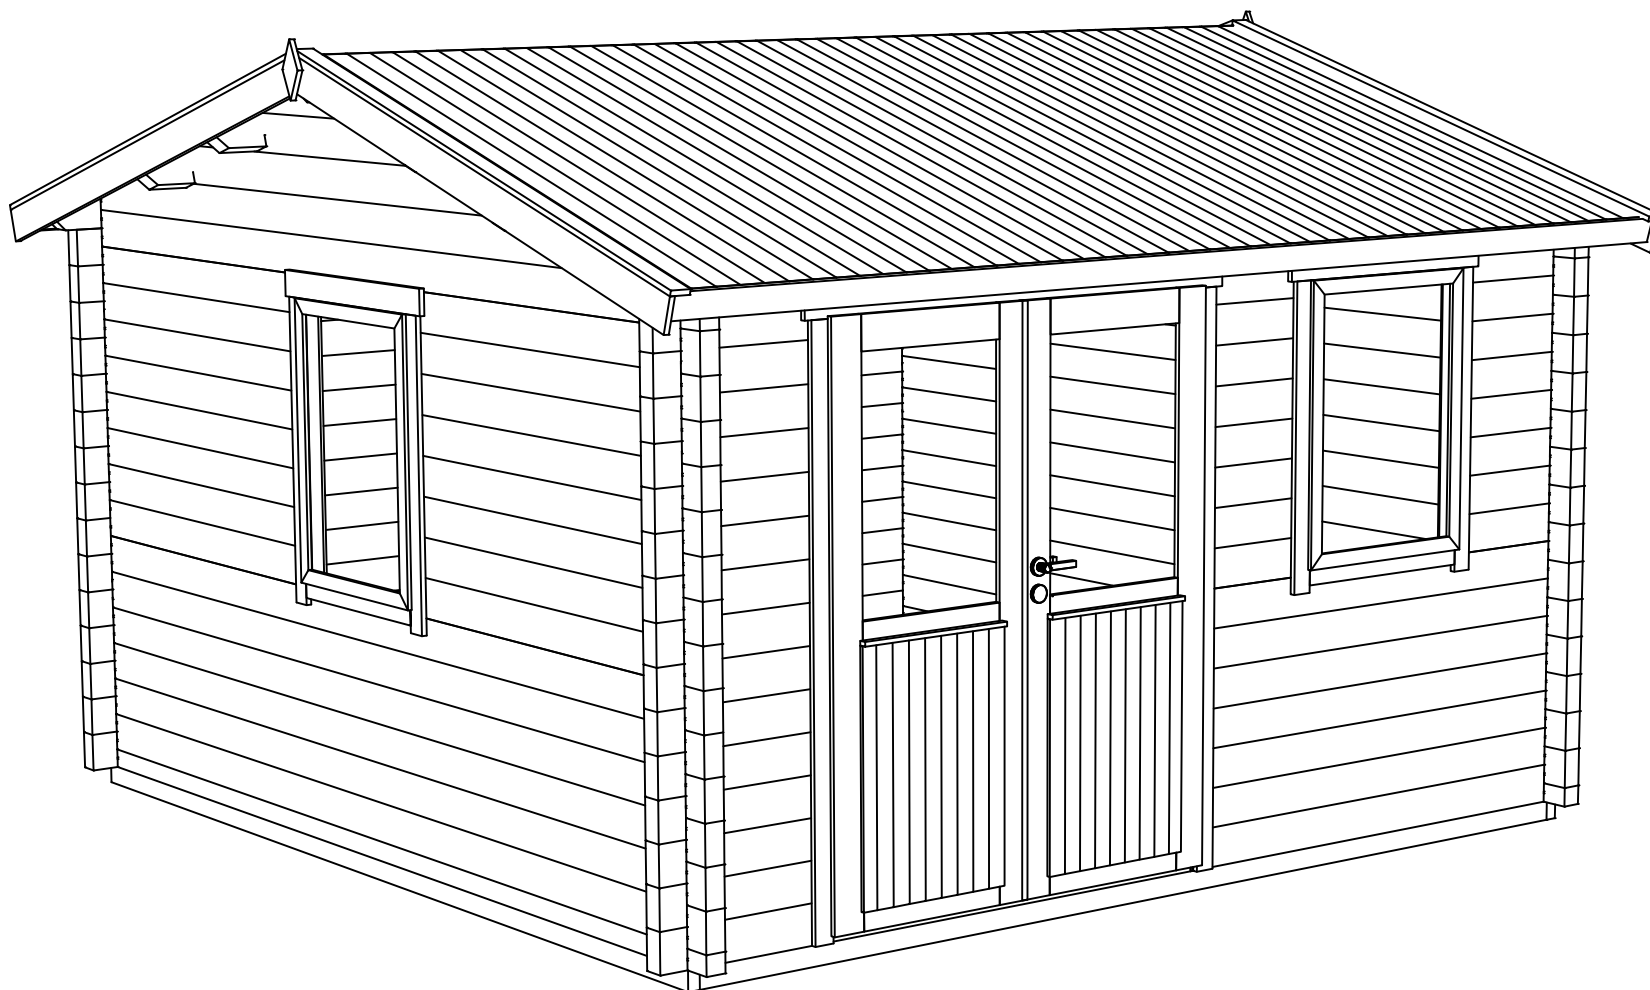
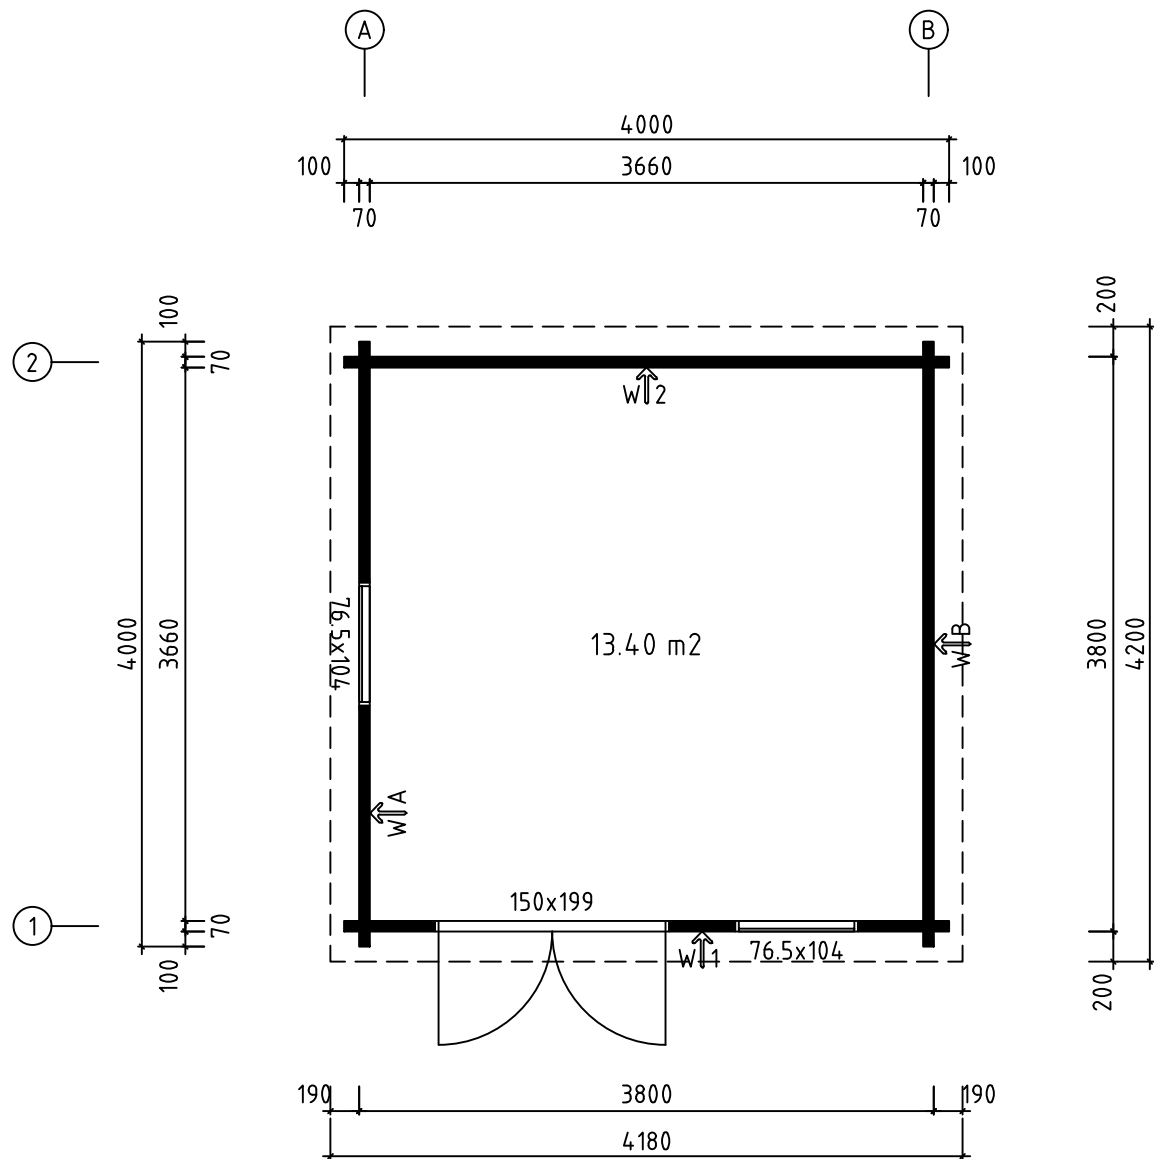





Name-Name-Nom 7014121		Page-Seite-Page 1
View-Aussicht-Vue 3D		Scale-Maßstab-Echelle 1:50
Material-Material-Matériel 7.0x13.5		Date-Datum-Date 17.09.2025
Drafter-Zeichner-Rédacteur AP		File

H = 1.610 m
TOTAL: 13.40 m2





Name-Name-Nom 7014121		Page-Seite-Page 2
View-Aussicht-Vue GROUNDPLAN - GRUNDPLAN - PLAN DE MASSE		Scale-Maßstab-Echelle 1:50
Material-Material-Matériel 7.0x13.5		Date-Datum-Date 17.09.2025
Drafter-Zeichner-Rédacteur AP		File

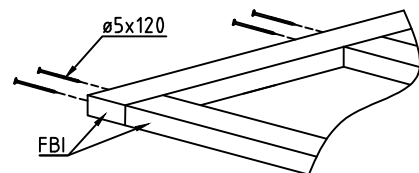

2

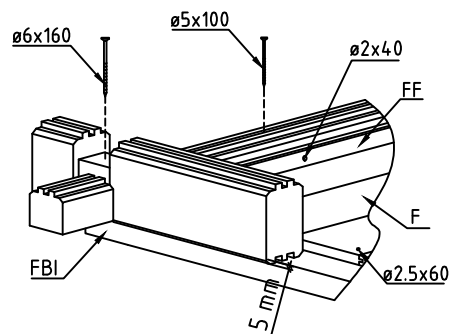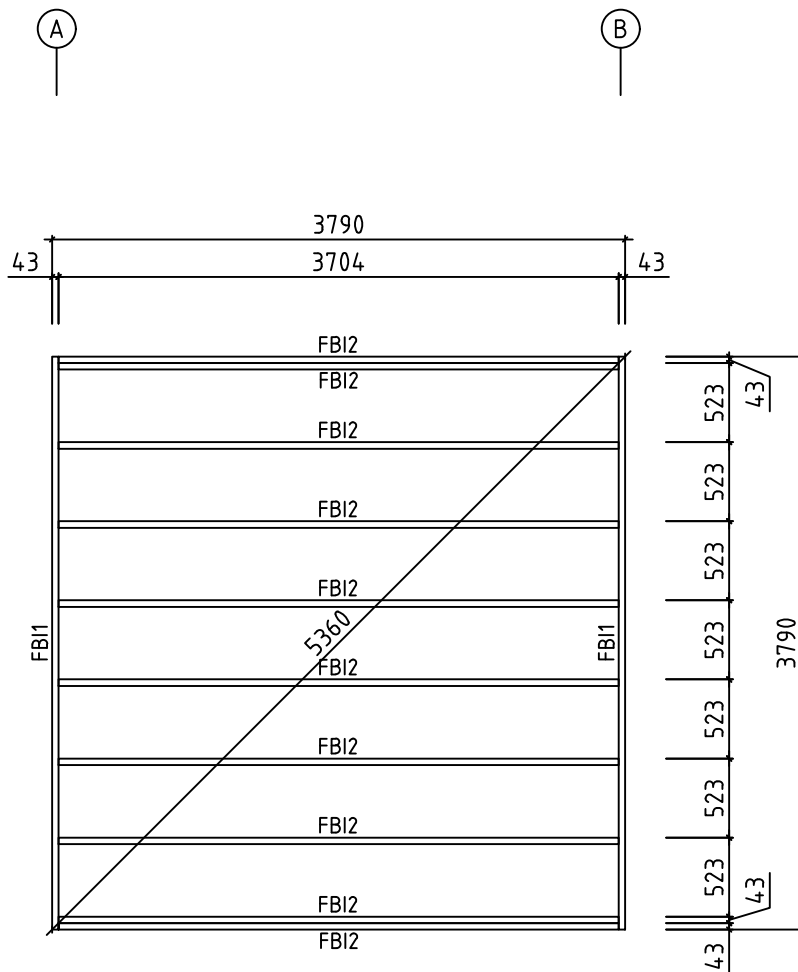1




Name-Name-Nom 7014121		Page-Seite-Page 3
View-Aussicht-Vue FOUNDATION - FUNDAMENT - FONDATION		Scale-Maßstab-Echelle 1:50
Material-Material-Matériel 7.0x13.5		Date-Datum-Date 17.09.2025
Drafter-Zechner-Rédacteur AP		File

A


B

2

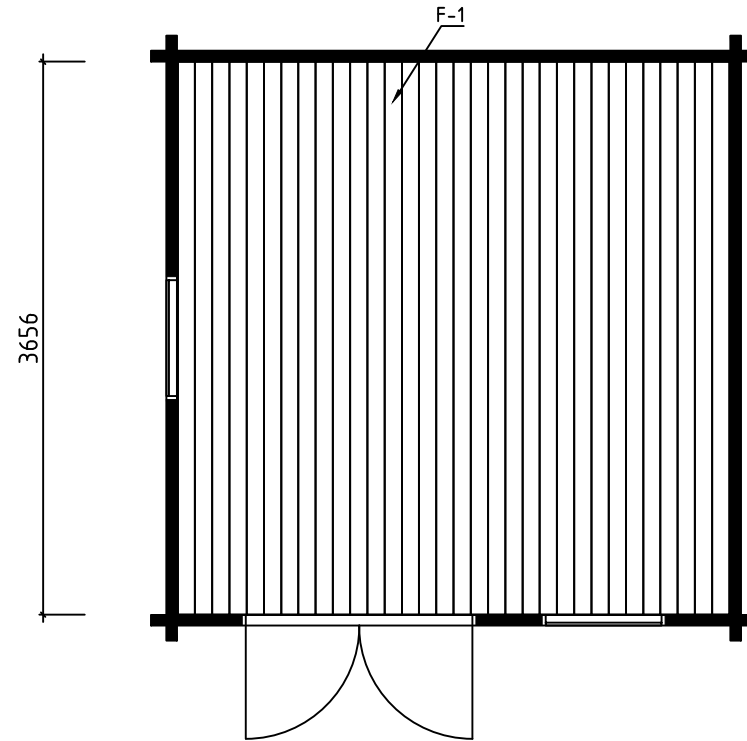
1




Name-Name-Nom 7014121		Page-Seite-Page 4
View-Aussicht-Vue FLOOR BOARDS-FUSSBODENBRETTER-LAME DE PLANCHER		Scale-Maßstab-Echelle 1:50
Material-Material-Matériel 7.0x13.5		Date-Datum-Date 17.09.2025
Drafter-Zeichner-Rédacteur AP		File

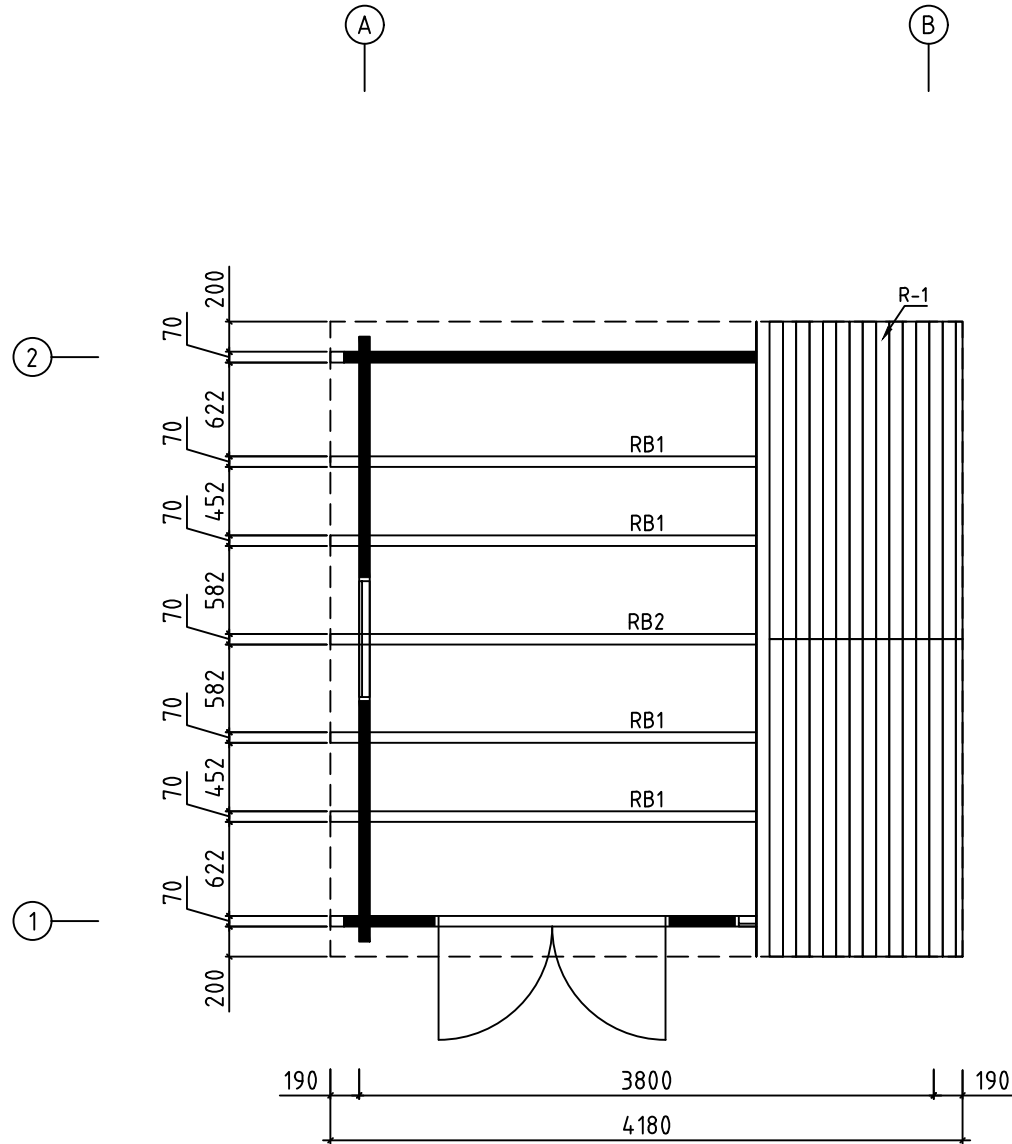




Name-Name-Nom 7014121		Page-Seite-Page 5
View-Aussicht-Vue ROOF PLAN - DACH-PLAN - PLAN DU TOIT		Scale-Maßstab-Echelle 1:50
Material-Material-Matériel 7.0x13.5		Date-Datum-Date 17.09.2025
Drafter-Zeichner-Rédacteur AP		File

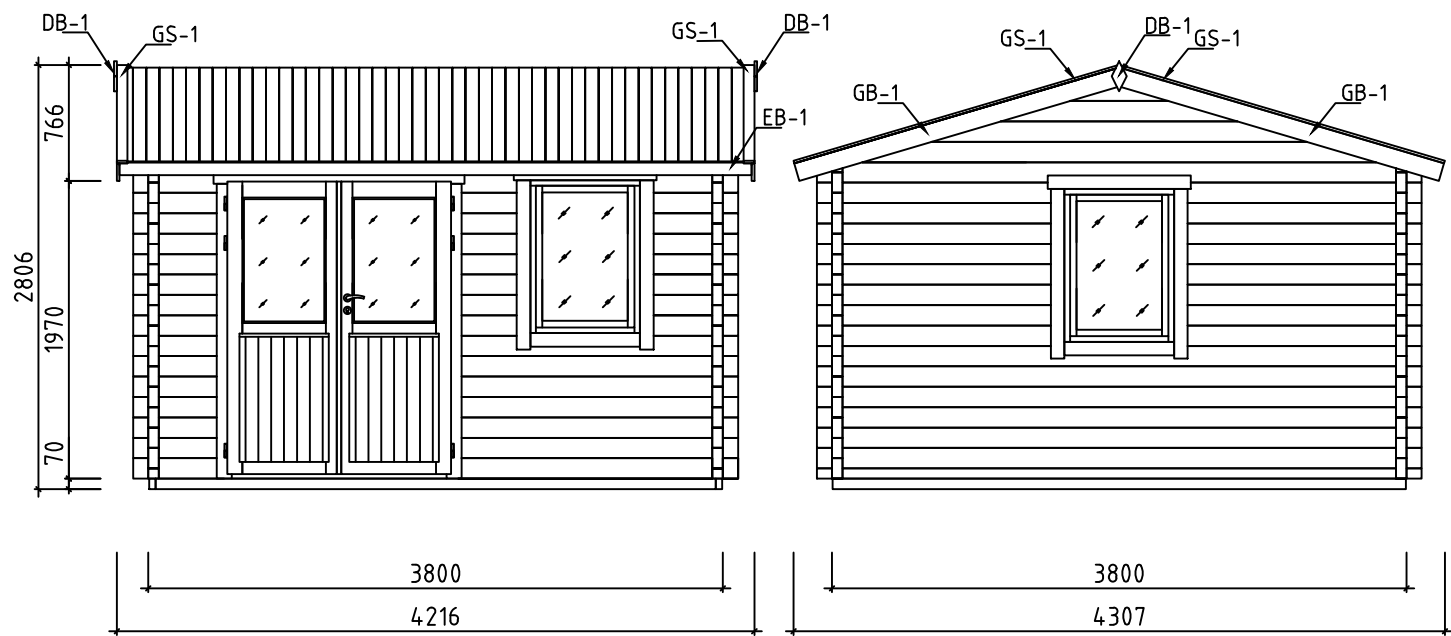


Name-Name-Nom 7014121		Page-Seite-Page 6
View-Aussicht-Vue VIEWS-ANSICHTEN-VUE DES MURS		Scale-Maßstab-Echelle 1:50
Material-Material-Matériel 7.0x13.5		Date-Datum-Date 17.09.2025
Drafter-Zeichner-Rédacteur AP		File

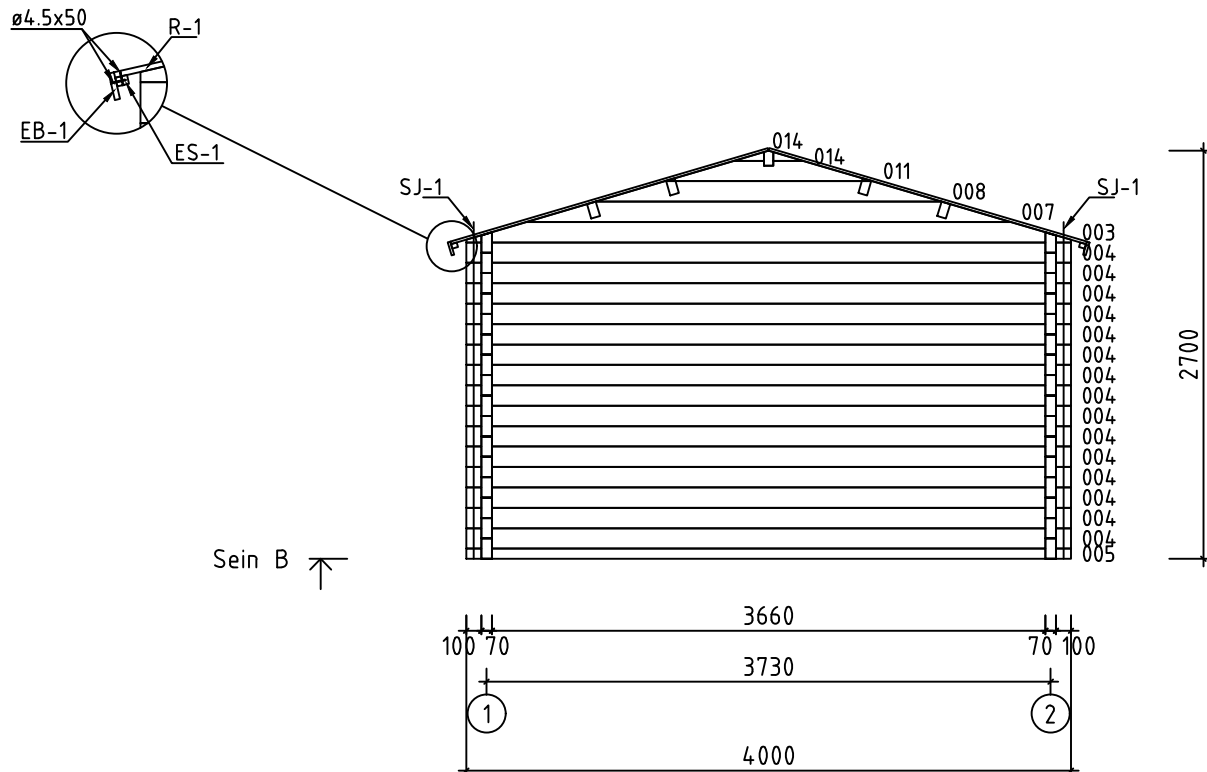



















Name-Name-Nom 7014121		Page-Seite-Page 8
View-Aussicht-Vue Wall-Wand-Mur B		Scale-Maßstab-Echelle 1:50
Material-Material-Matériau 7.0x13.5		Date-Datum-Date 17.09.2025
Drafter-Zeichner-Rédacteur AP		File






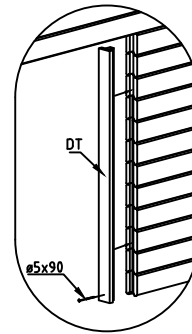
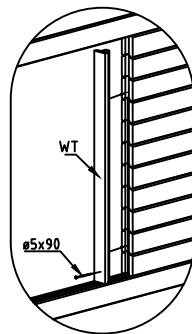
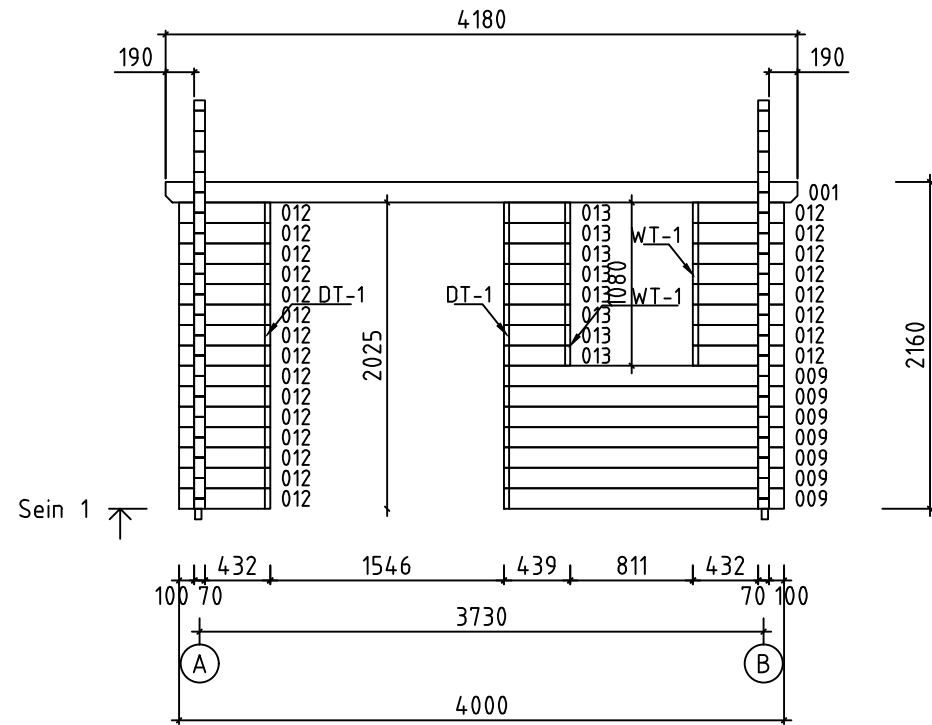




Name-Name-Nom 7014121		Page-Seite-Page 9
View-Aussicht-Vue Wall-Wand-Mur 1		Scale-Maßstab-Echelle 1:50
Material-Material-Matériel 7.0x13.5		Date-Datum-Date 17.09.2025
Drafter-Zeichner-Rédacteur AP		File

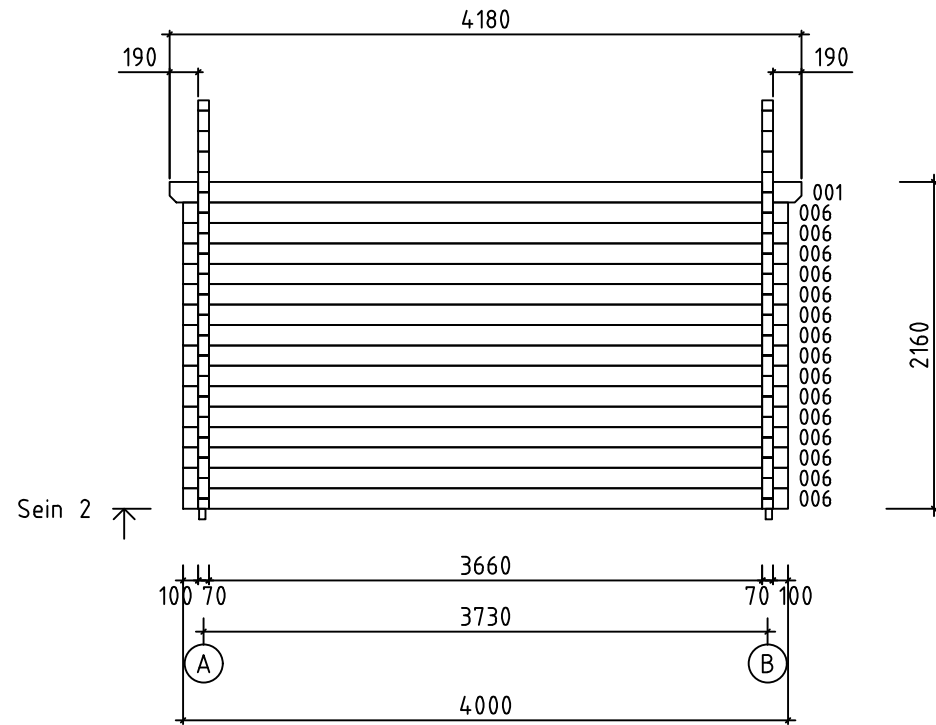

Name-Name-Nom 7014121		Page-Seite-Page 10
View-Aussicht-Vue Wall-Wand-Mur 2		Scale-Maßstab-Echelle 1:50
Material-Material-Matériel 7.0x13.5		Date-Datum-Date 17.09.2025
Drafter-Zeichner-Rédacteur AP		File

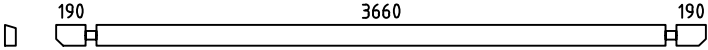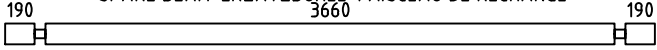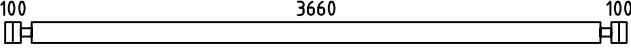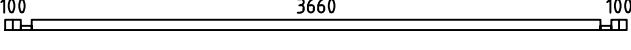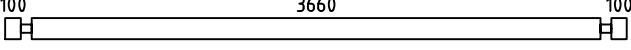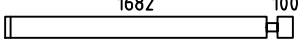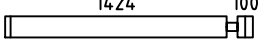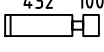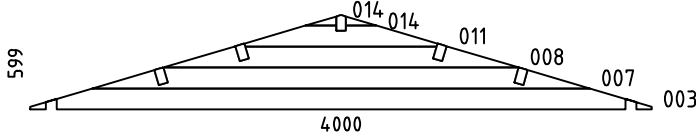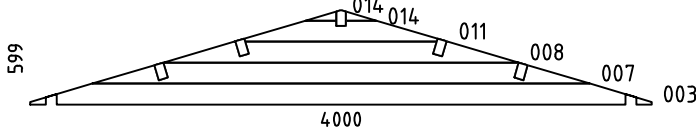  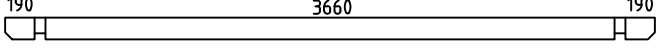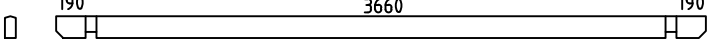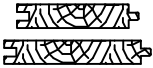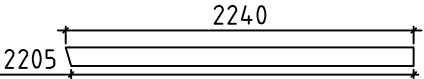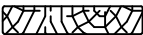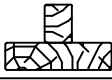Pos	7014121 Piece list - Stückliste - Liste des pieces	Q.	P (mm)	L (mm)
001		2	70x135	4180
002	SPARE BEAM-ERZATZBOHLE-FAISCEAU DE RECHANGE 	1	70x135	4180
004		22	70x135	4000
005		2	70x68	4000
006		15	70x135	4000
009		7	70x135	1852
010		16	70x135	1595
012		23	70x135	602
013		8	70x135	439
WA-1		1		
WB-1		1		
FBI1	FOUNDATION - FUNDAMENT - FONDATION (IMM) 	2	43x70	3790
FBI2	FOUNDATION - FUNDAMENT - FONDATION (IMM) 	10	43x70	3704
RB1	ROOF BEAM - DACHBALKEN - PANNE DE TOIT 	4	70x140	4180
RB2	 ROOF BEAM - DACHBALKEN - PANNE DE TOIT	1	70x140	4180
F-1	FLOOR BOARDS-FUSSBODENBRETTER-LAME DE PLANCHER 	32+1	114x28	3656
R-1	ROOF BOARDS - DACHBRETTER - VOLIGES  or-oder-ou	96+2 58+2	88x18 114x18	2190
FF-1	FILLET - LEISTE - CORNIERE DE FINITION 		18x35	18
GB-1	GABLE MOULDING - GIEBELLEISTE - PLANCHE DE RIVE 	4	18x120	2240
EB-1	EAVES BOARD - TRAUFBRETT - BANDEAU DE TOIT 	2	18x90	4180
ES-1	EAVE SLAT - TRAUFFENLEISTE - BAGUETTES POUR FIXER LES LATTES SOUS VOLIGES 	2	30x40	4180
WT-1	FIXING FILLET FOR WINDOW - FIXIRUNGSLEISTE FÜR FENSTER - PROFIL DE FIXATION DES FENETRES 	4	48x70	1040
DT-1	FIXING FILLET FOR DOOR - FIXIRUNGSLEISTE FÜR TÜR - PROFIL DE FIXATION DES PORTES 	2	48x70	1990
Name-Name-Nom 7014121		Date-Datum-Date 22.09.2025	Page-Seite-Page 1/3	

     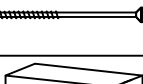 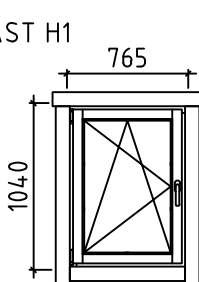Pos	7014121 Piece list - Stückliste - Liste des pieces	Q.	P (mm)	L (mm)
SJ-1	TREADED ROD M10 - GEWINDESTANGE M10 - TIGE FILETÉE M10 	4		2155
GS-1	ROOFING FELT FILLET - DACHPAPPENLEISTE - BAGUETTE DE FIXATION DU FEUTRE BITUMEUX 	4	18x70	2240
HS	SCREW FOR DIAMOND - SCHRAUBE FÜR RAUTE - VIS POUR ELÉMENTS DE DÉCORATION 	4	ø3.5x35	
HS	SCREW FOR GABLE MOULDING (GB) - SCHRAUBE FÜR GIEBELLEISTE (GB) - VIS DE FIXATION POUR PLANCHE DE RIVE (GB) 	32	ø4.5x50	
HS	SCREW FOR EAVES BOARDS (EB) - SCHRAUBE FÜR TRAUFBRETT (EB) - VIS DE FIXATION POUR BANDEAU DE TOIT (EB) 	19	ø4.5x50	
HS	SCREW FOR ROOFING FELT FILLET (GS) - SCHRAUBE FÜR DACHPAPPEN- LEISTE (GS) - VIS POUR BAGUETTE FIXATION FEUTRE BITUMEUX (GS) 	22	ø4.5x50	
HS	SCREW FOR 1. WALL BEAM - SCHRAUBE FÜR 1. BOHLENREIHE - VIS DE FIXATION DES FONDATIONS 	6	ø5x100	
HS	SCREW FOR FUNDAMENT (FBI) - SCHRAUBE ZUR BEFESTIGUNG FUNDAMENT (FBI) - VIS POUR FONDATION (FBI) 	40	ø5x120	
HS	SCREW FOR GABLE - SCHRAUBE FÜR GIEBEL - VIS POUR FIXATION DES PIGNONS 	16	ø5x120	
HS	SCREW FOR EAVE SLAT - SCHRAUBE FÜR TRAUFEULEISTE - VIS POUR BAGUETTES POUR FIXER LES LATTES SOUS VOLIGES 	19	ø5x90	
HS	SCREW FOR FIXING FILLET - SCHRAUBE FÜR FIXIRUNGSLEISTE - VIS POUR PROFIL DE FIXATION (TL WT DT) 	6	ø5x90	
HS	SCREW FOR 1. WALL BEAM - SCHRAUBE FÜR 1. BOHLENREIHE - VIS DE FIXATION DES FONDATIONS 	4	ø6x160	
HS	SCREW FOR ROOF BEAM - SCHRAUBE FÜR DACHBALKEN - VIS POUR PANNE DE TOIT 	14	ø6x160	
HB	HAMMER BLOCK - SCHLAGHOLZ - CALLE DE FRAPPE 	2	70mm	
NF	ZN NAIL FOR FILLETS - ZN NÄGEL FÜR LEISTEN - POINTE POUR CORNIERE 	45	ø1.4x40	
NF	ZN NAIL FOR ROOF - ZN NÄGEL FÜR DACHBRETT - POINTE POUR TOIT 	400	ø2.5x60	
NF	ZN NAIL FOR FLOOR - ZN NÄGEL FÜR FUSSBODENBRETT - CLOUS POUR PLANCHER 	270	ø2.5x60	
DB	DIAMOND - RAUTE - ELÉMENTS DE DÉCORATION 	2		
	WINDOW-FENSTER-FENETRE, AST H1 	L	1	765x1040
Name-Name-Nom 7014121		Date-Datum-Date 22.09.2025		Page-Seite-Page 2/3

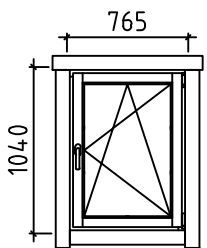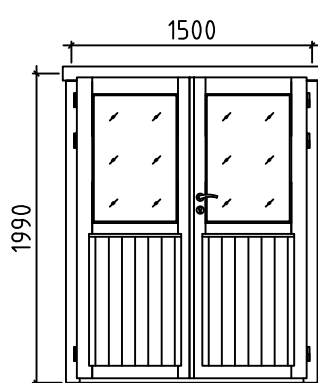Pos	7014121 Piece list - Stückliste - Liste des pieces	Q.	P (mm)	L (mm)
	WINDOW-FENSTER-FENETRE, AST H1 	R	1	765x1040
	DOOR-TÜR-PORTE, AST PRE 	R	1	1500x1990
Name-Name-Nom 7014121		Date-Datum-Date 22.09.2025		Page-Seite-Page 3/3