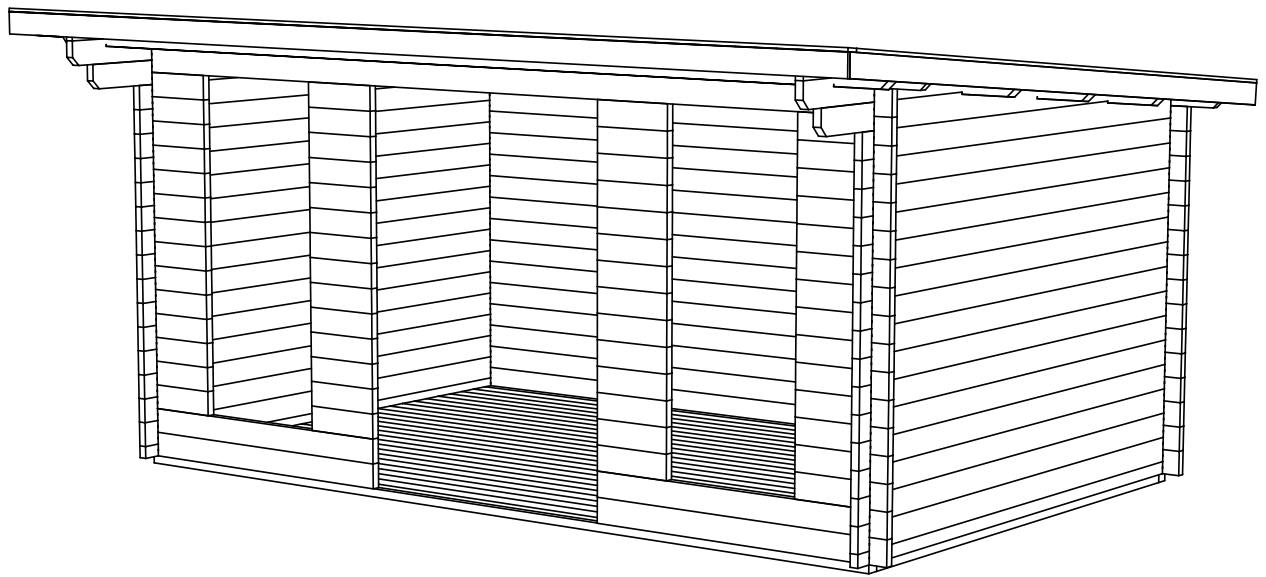
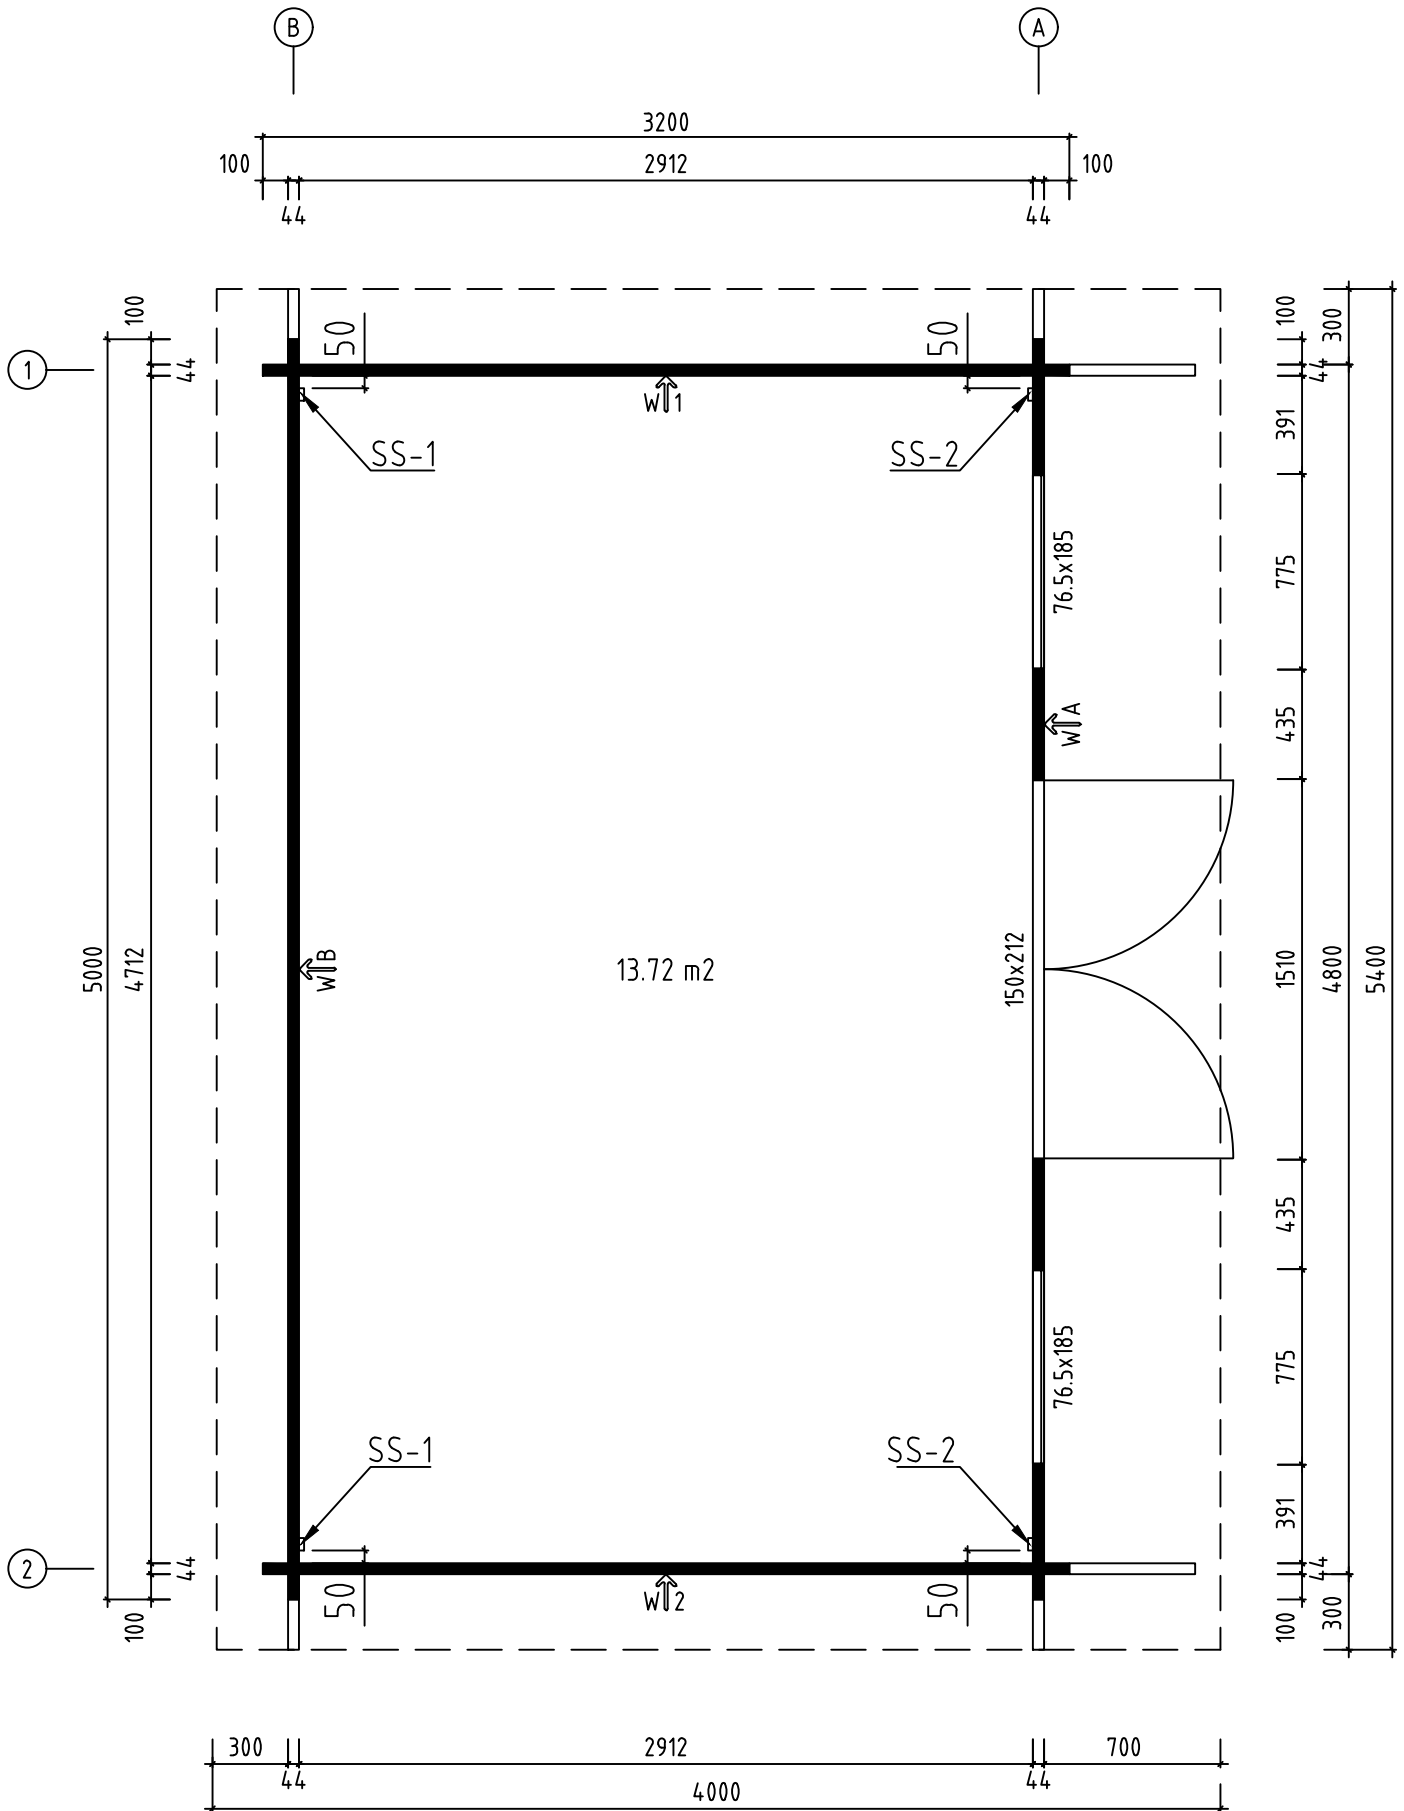
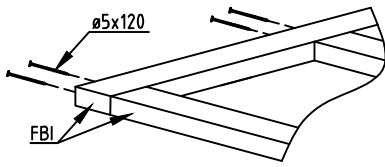




Name-Name-Nom 4437021		Page-Seite-Page 1
View-Aussicht-Vue 3D		Scale-Maßstab-Echelle 1:30
Material-Material-Matériel 70x135		Date-Datum-Date 26.03.2025
Drafter-Zeichner-Rédacteur EJ	File	




Name-Name-Nom 4437021		Page-Seite-Page 2
View-Aussicht-Vue GROUNDPLAN - GRUNDPLAN - PLAN DE MASSE		Scale-Maßstab-Echelle 1:30
Material-Material-Matériel 70x135		Date-Datum-Date 26.03.2025
Drafter-Zeichner-Rédacteur EJ	File	




(B)

(A)

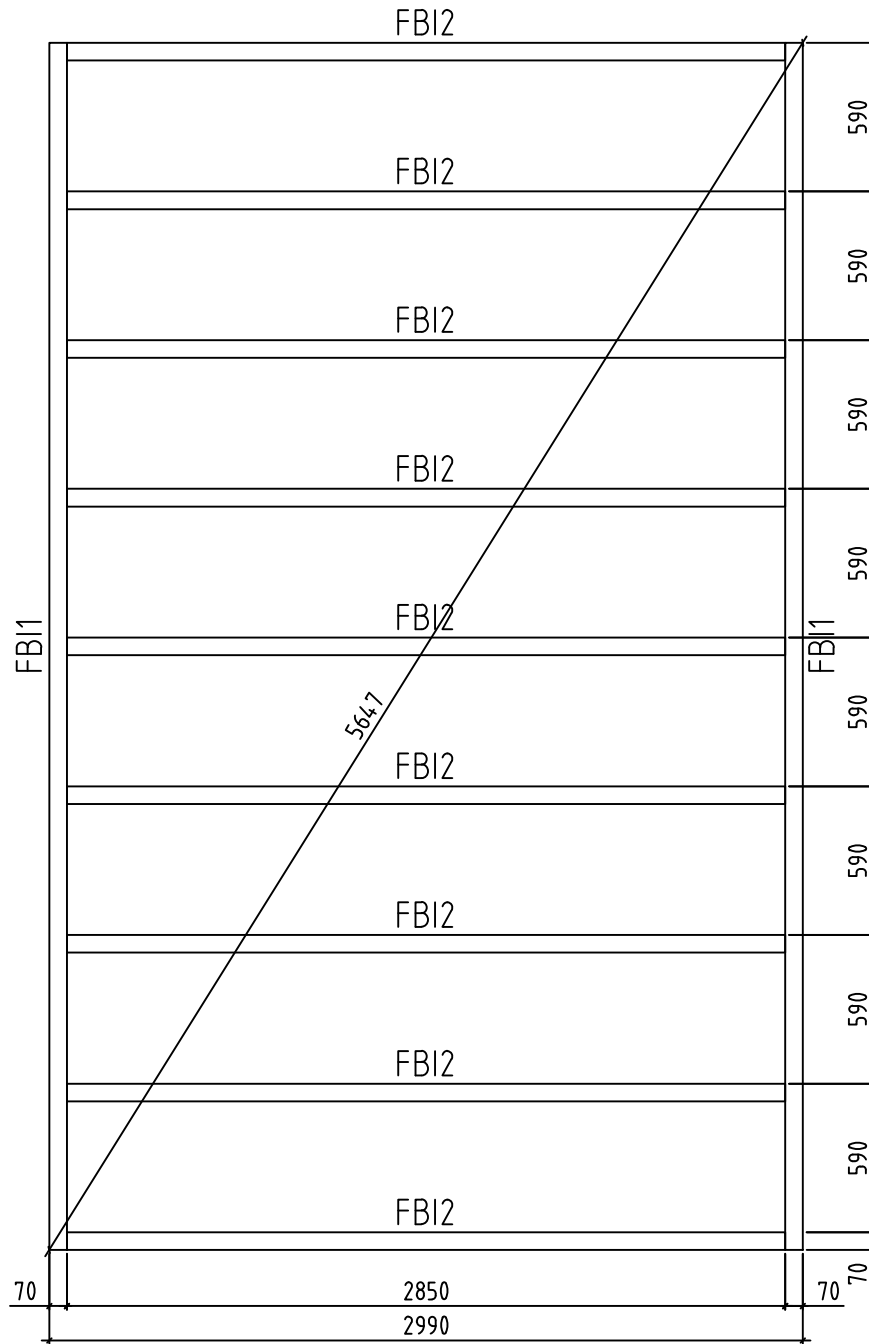
1




2

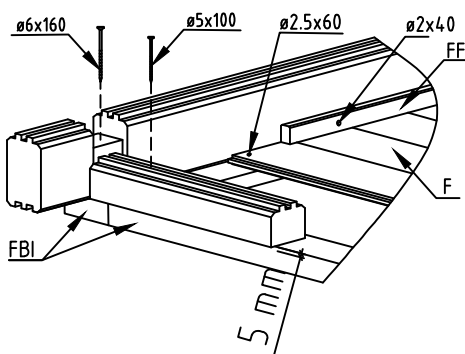



Name-Name-Nom 4437021	Page-Seite-Page 3
View-Aussicht-Vue FOUNDATION - FUNDAMENT - FONDATION	Scale-Maßstab-Echelle 1:30
Material-Material-Matériel 70x135	Date-Datum-Date 26.03.2025
Drafter-Zeichner-Rédacteur EJ	File

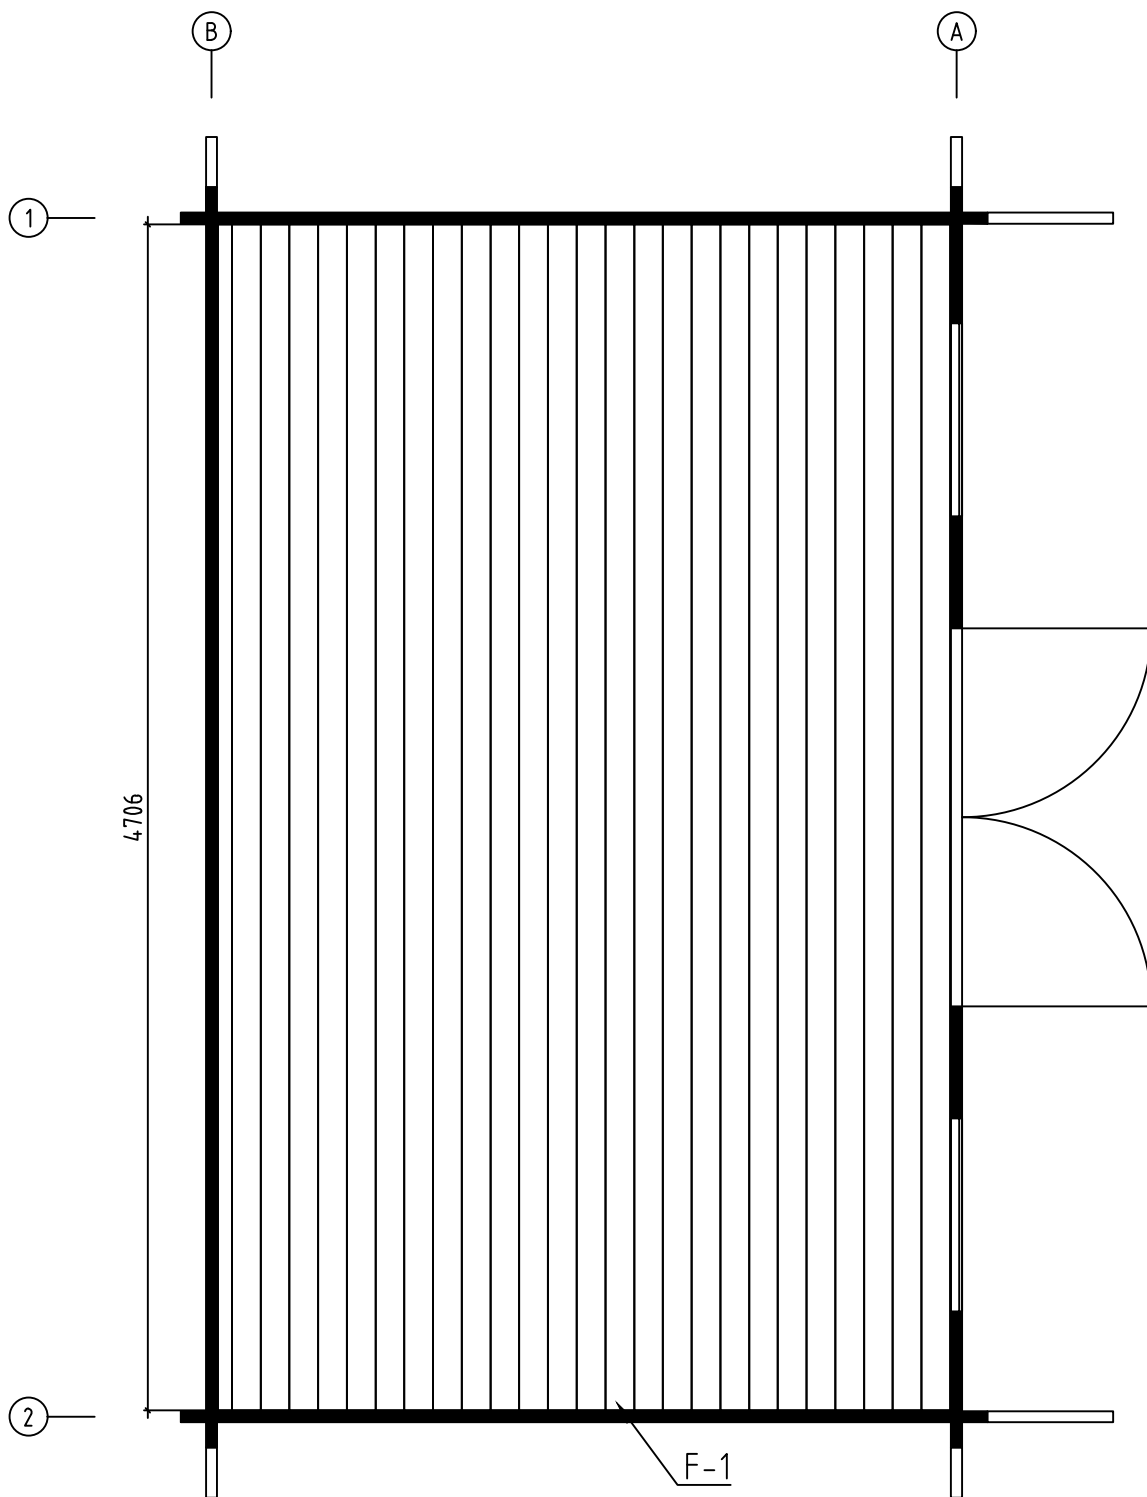


Name-Name-Nom 4437021	Page-Seite-Page 4
View-Aussicht-Vue FLOOR BOARDS-FUSSBODENBRETTER-LAME DE PLANCHER	Scale-Maßstab-Echelle
Material-Material-Matériel 70x135	Date-Datum-Date 26.03.2025
Drafter-Zeichner-Rédacteur EJ	File

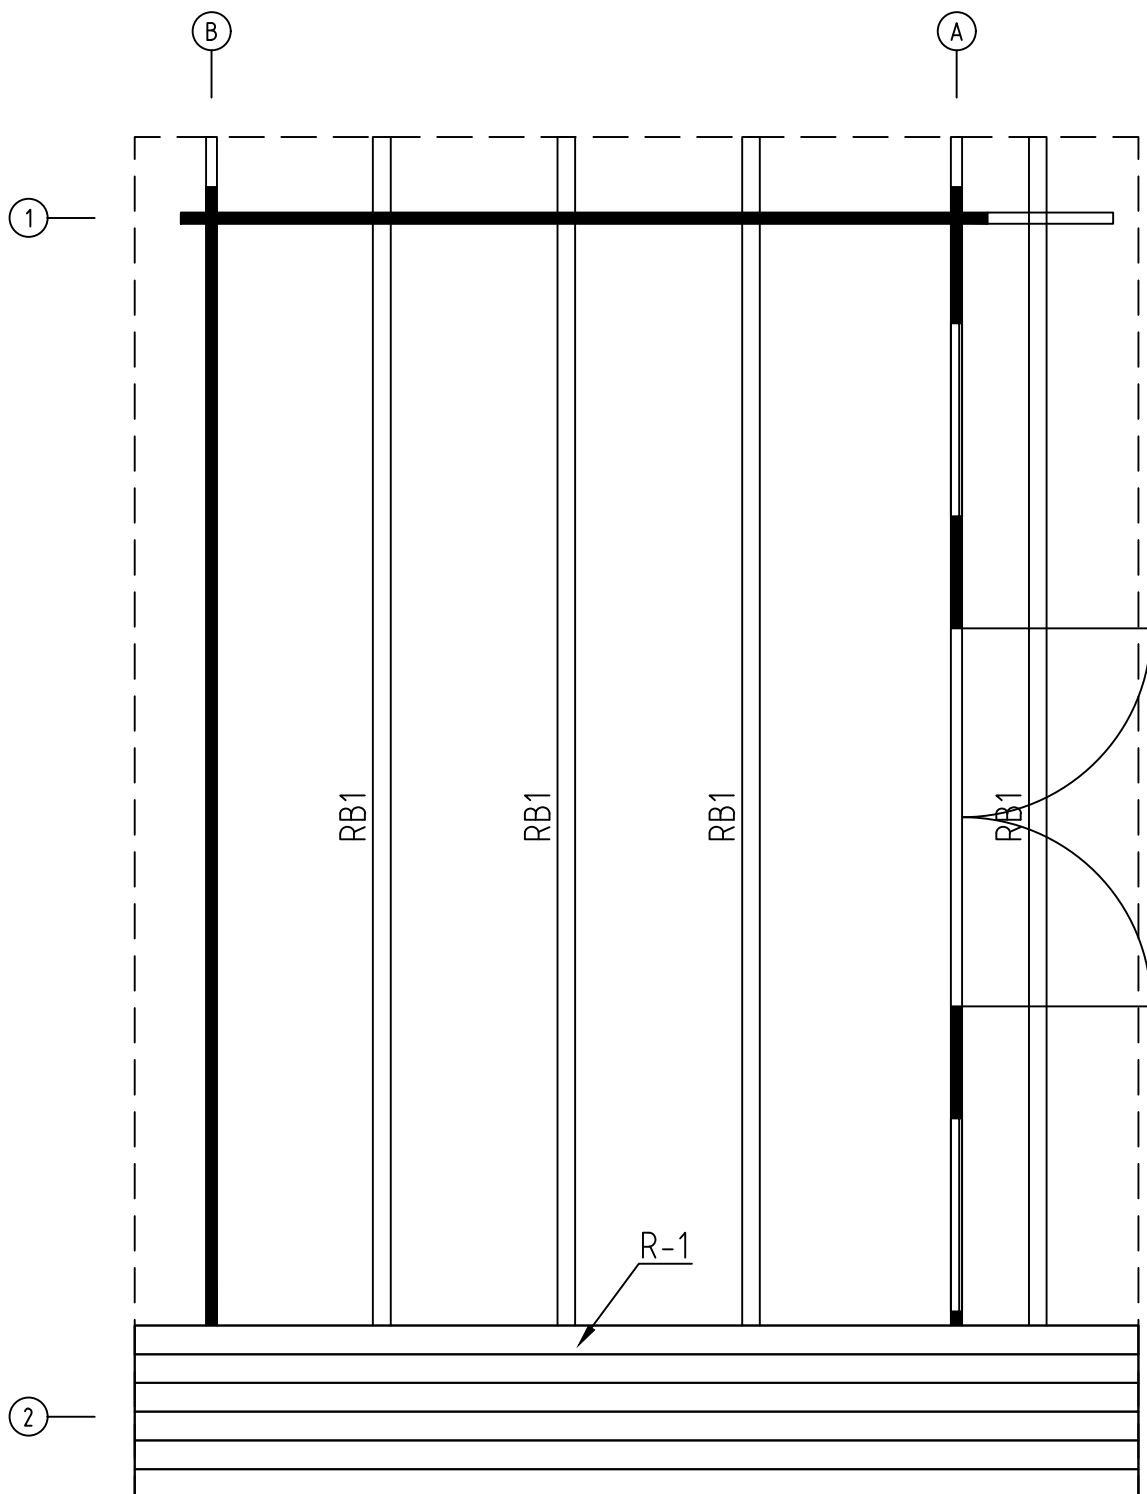


Name-Name-Nom 4437021		Page-Seite-Page 5
View-Aussicht-Vue ROOF PLAN-DACH-PLAN-PLAN DU TOIT		Scale-Maßstab-Echelle 1:30
Material-Material-Matériel 70x135		Date-Datum-Date 26.03.2025
Drafter-Zeichner-Rédacteur EJ	File	

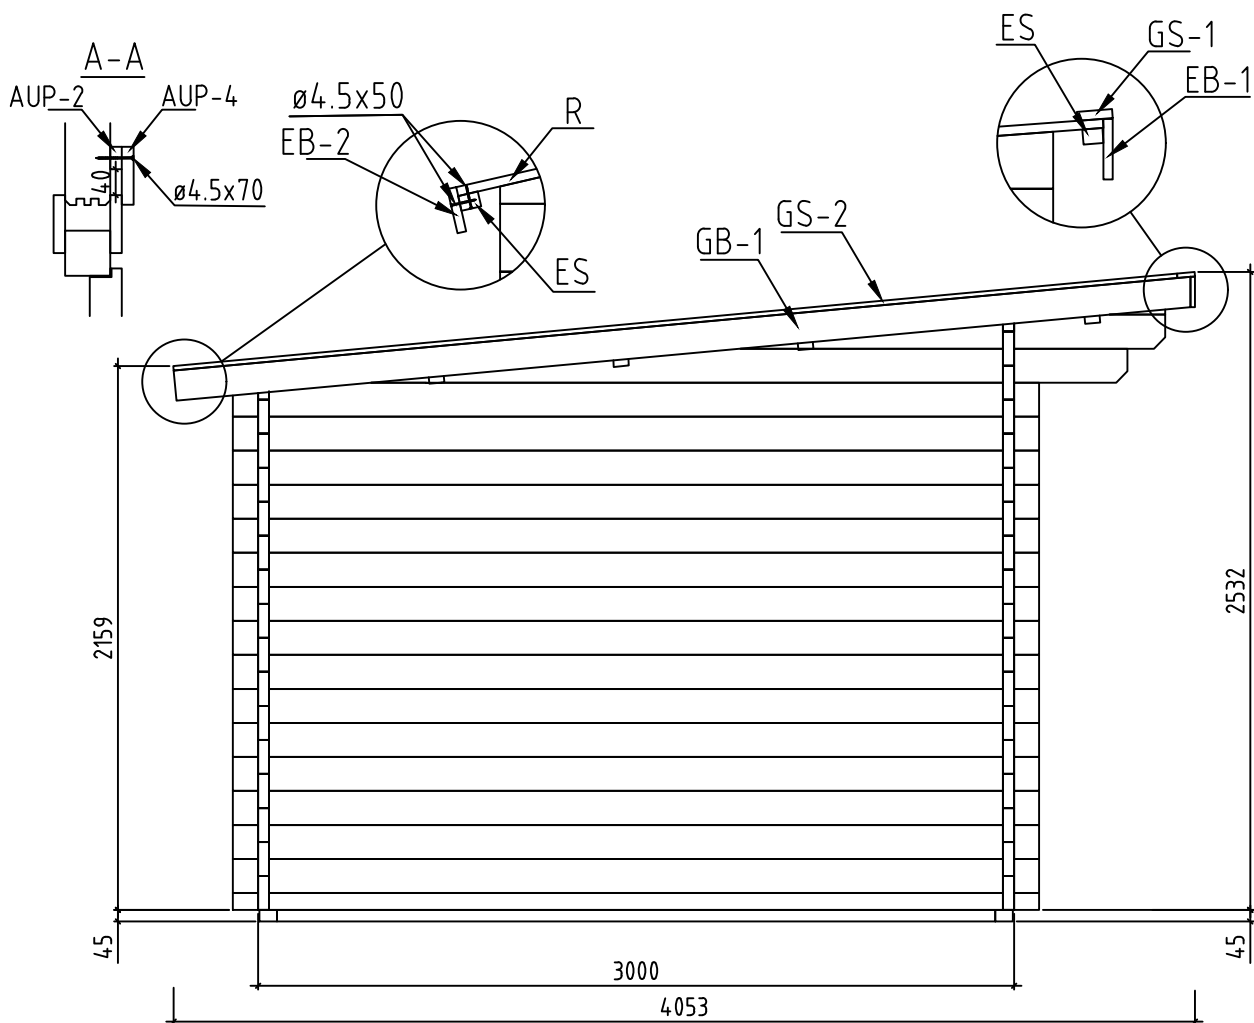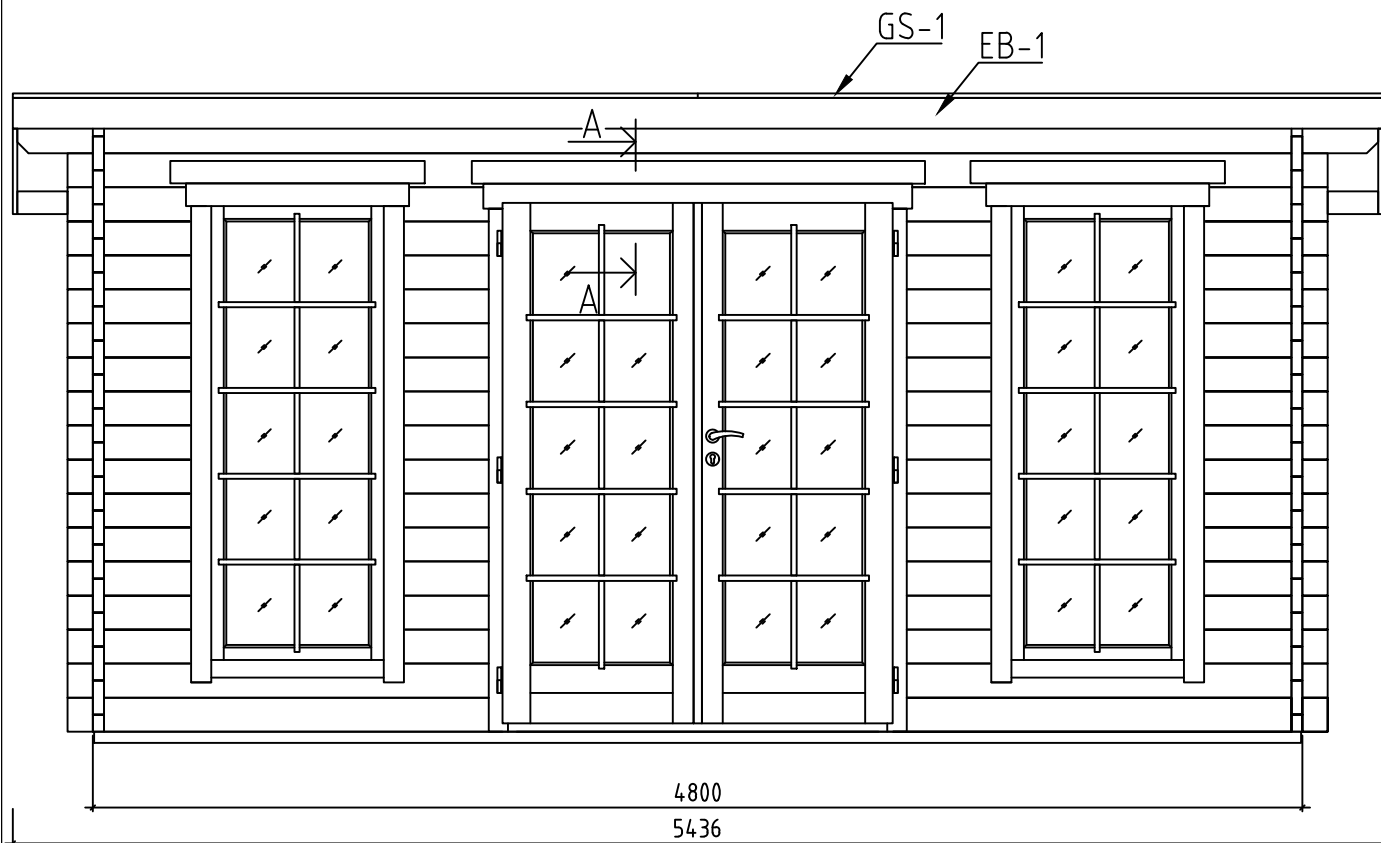


Name-Name-Nom 4437021	Page-Seite-Page 6
View-Aussicht-Vue VIEWS-ANSICHTEN-VUE DES MURS	Scale-Maßstab-Echelle 1:30
Material-Material-Matériel 70x135	Date-Datum-Date 26.03.2025
Drafter-Zeichner-Rédacteur EJ	File

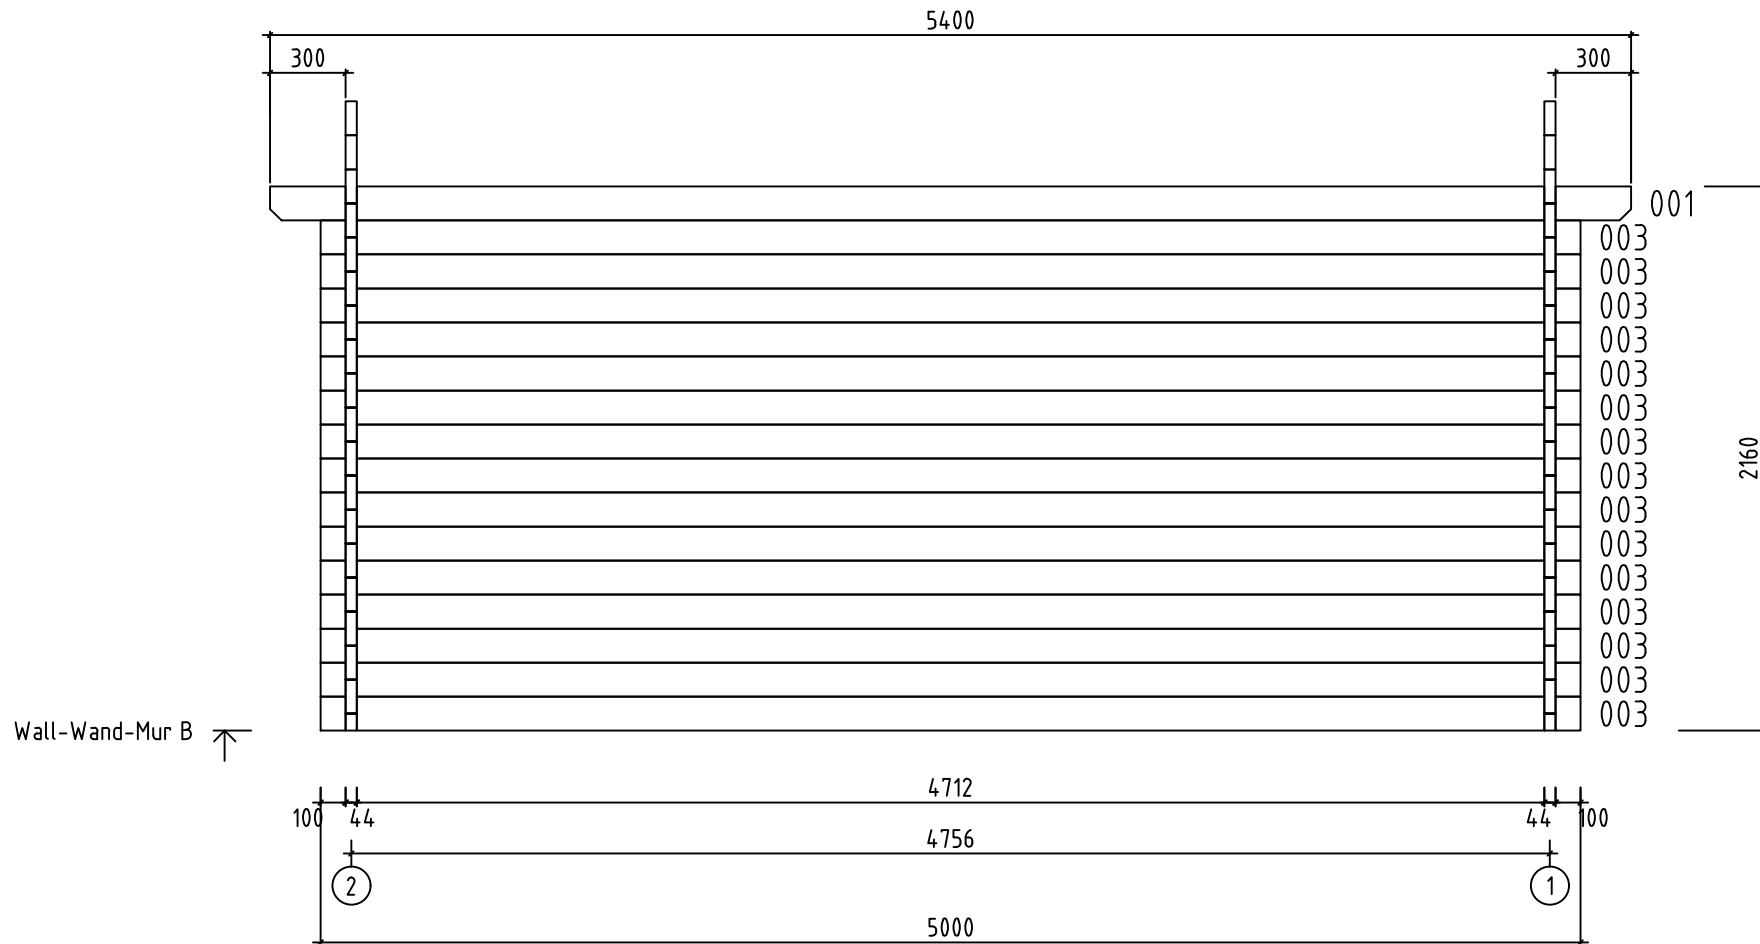















Name-Name-Nom 4437021		Page-Seite-Page 8
View-Aussicht-Vue Wall-Wand-Mur B		Scale-Maßstab-Echelle 1:30
Material-Material-Matériau 4.4x13.5		Date-Datum-Date 26.03.2025
Drafter-Zeichner-Rédacteur E J	File	











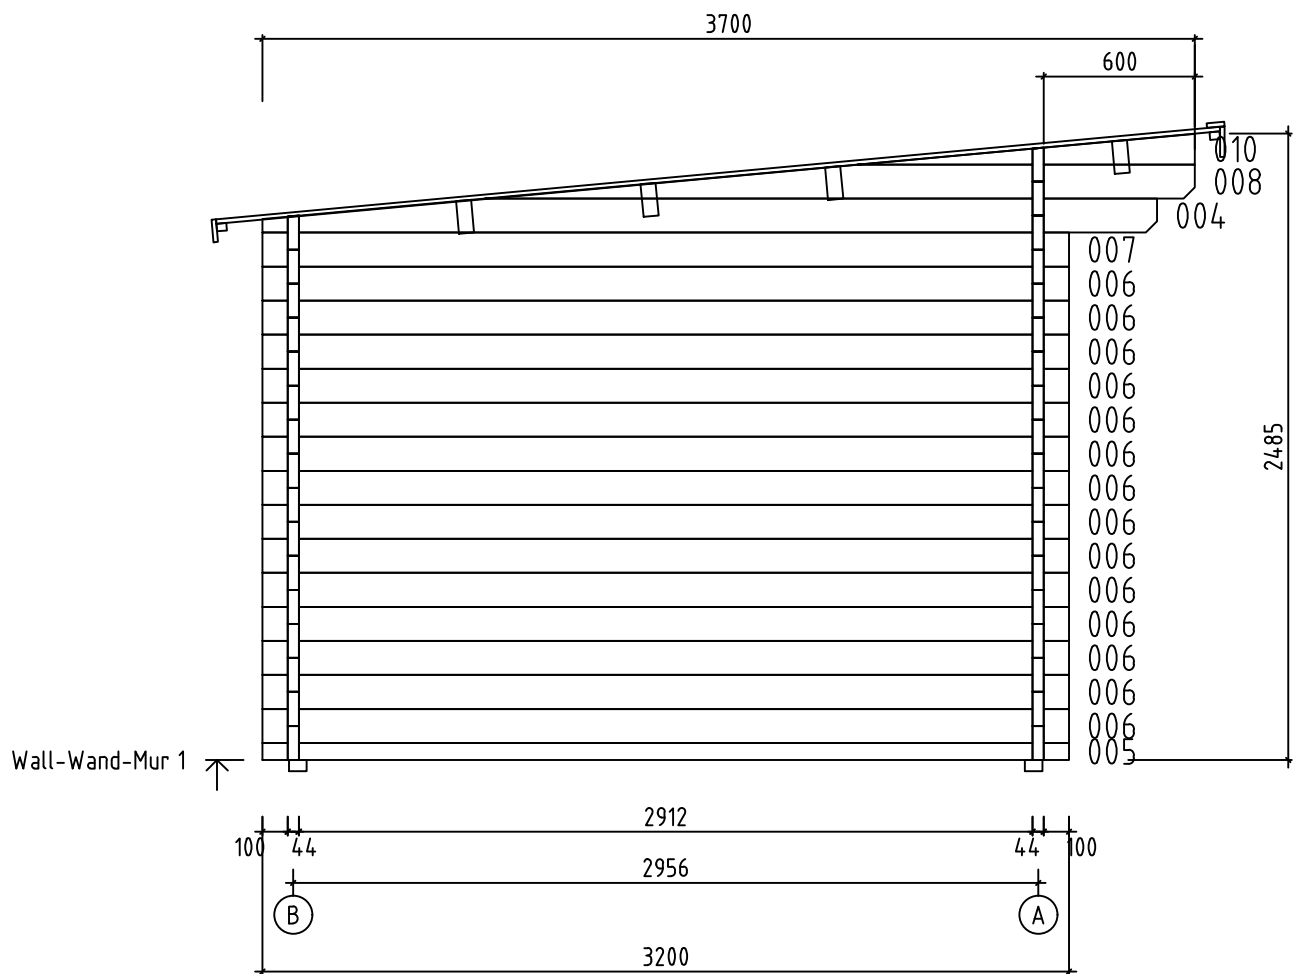


Name-Name-Nom 4437021	Page-Seite-Page 9
View-Aussicht-Vue Wall-Wand-Mur 1	Scale-Maßstab-Echelle 1:30
Material-Material-Matériel 4.4x13.5	Date-Datum-Date 26.03.2025
Drafter-Zeichner-Rédacteur EJ	File

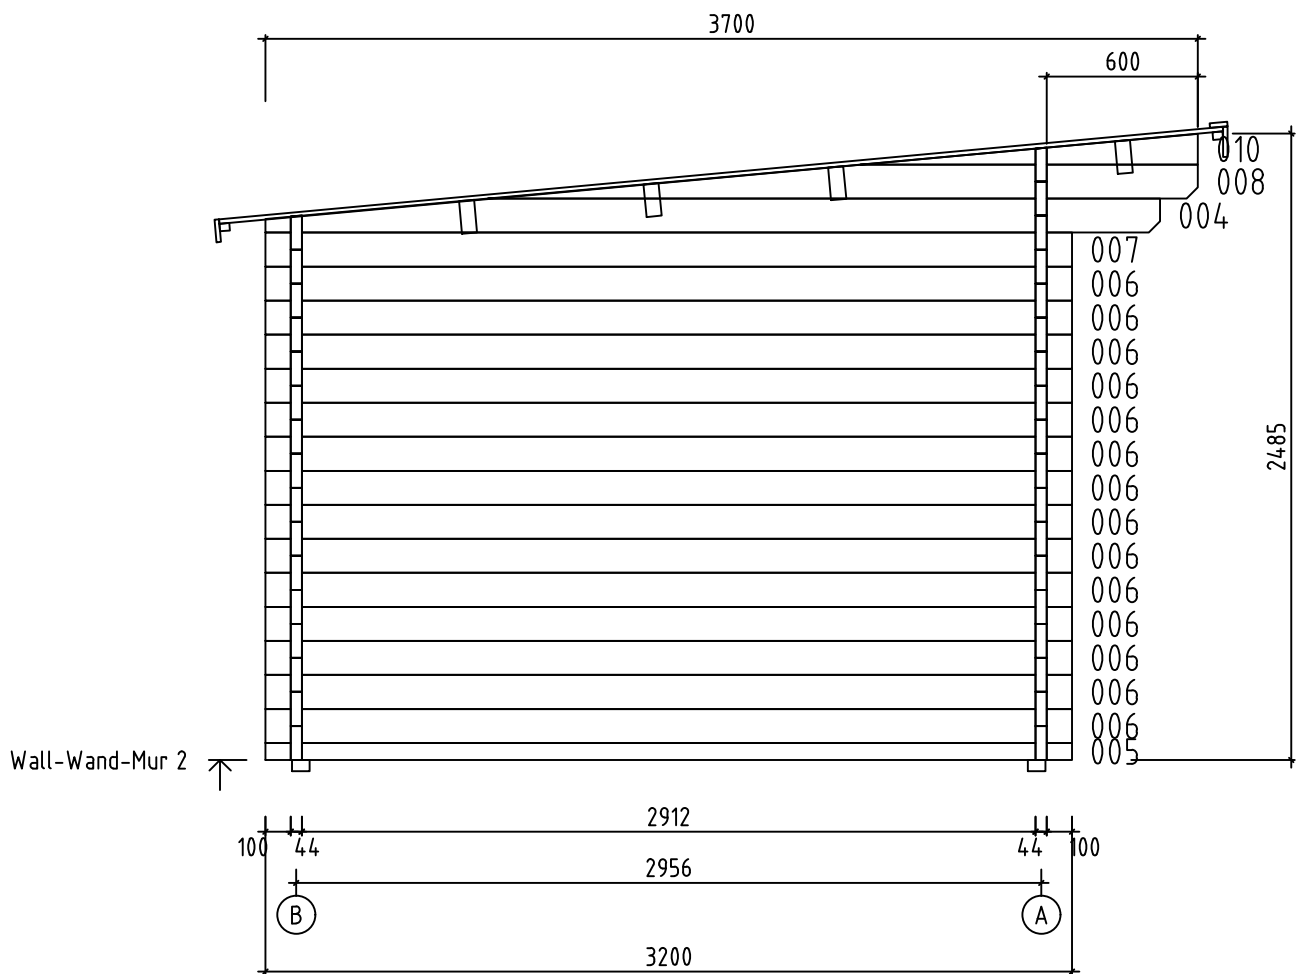

Name-Name-Nom 4437021	Page-Seite-Page 10
View-Aussicht-Vue Wall-Wand-Mur 2	Scale-Maßstab-Echelle 1:30
Material-Material-Matériel 4.4x13.5	Date-Datum-Date 26.03.2025
Drafter-Zeichner-Rédacteur EJ	File

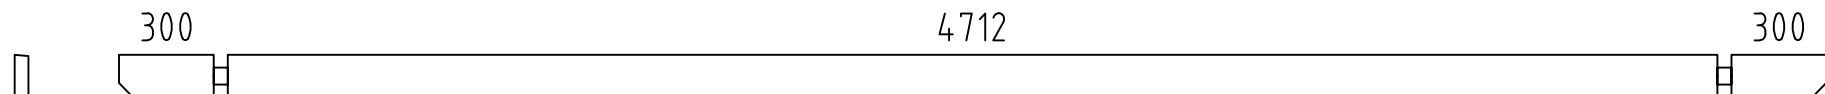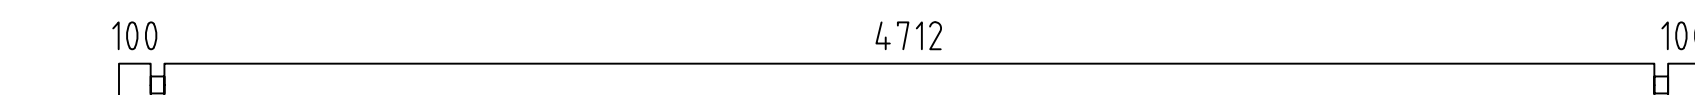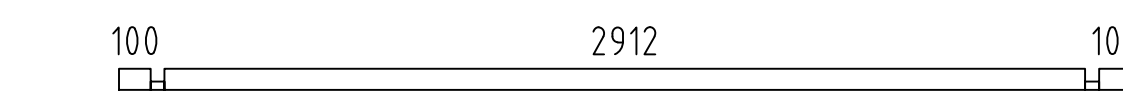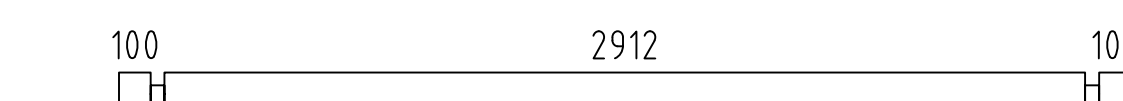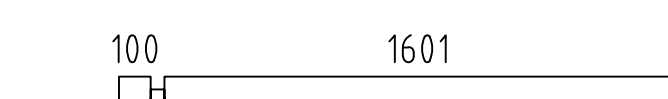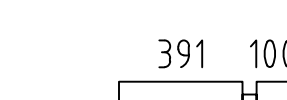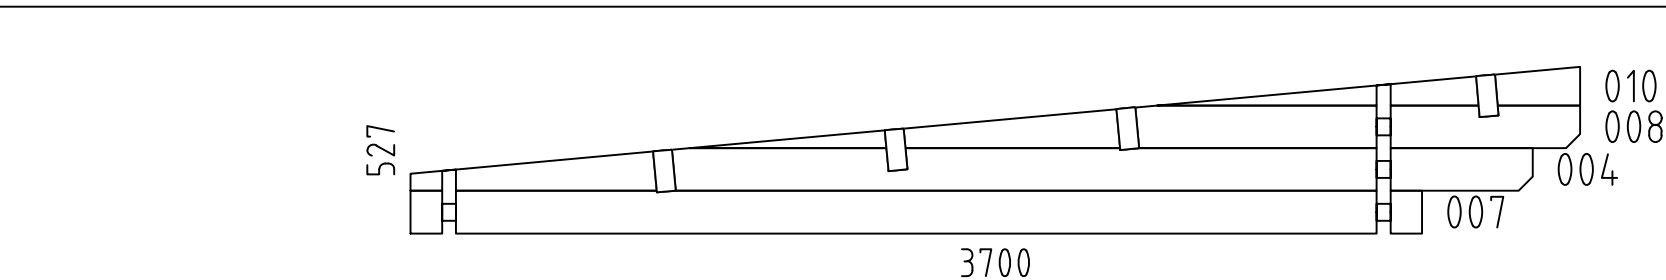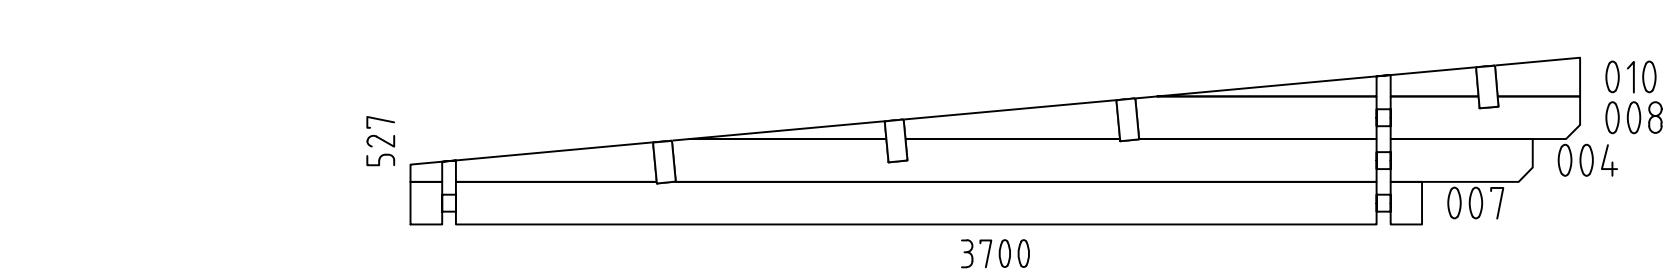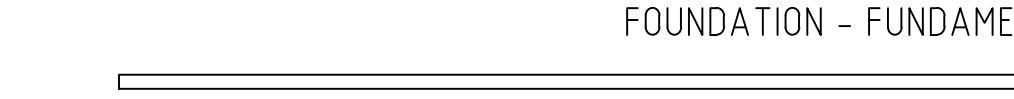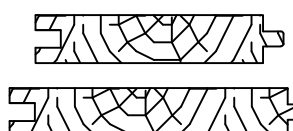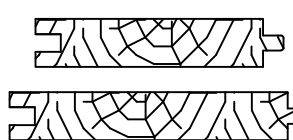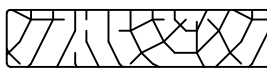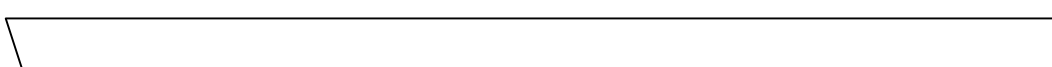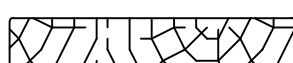Pos	4437021 Pierce list - Stückliste - Liste des pieces		Q.	P (mm)	L (mm)
001			2	44x135	5400
002			1	44x135	5000
003			16	44x135	5000
005			2	44x68	3200
006			28	44x135	3200
009			4	44x135	1745
011			28	44x135	535
012			28	44x135	435
W1-1			1		
W2-1			1		
FBI1			2	70x45	4790
FBI2			9	70x45	2850
RB1			4	70x140	5400
F-1	FLOOR BOARDS-FUSSBODENBRETTER-LAME DE PLANCHER	 or-oder-ou	33+1 26+1	88x18 114x18	4706
R-1	ROOF BOARDS - DACHBRETTER - VOLIGES	 or-oder-ou	62+1 48+1	88x18 114x18	4000
FF-1	FLOOR FILLET-FUSSBODENLEISTE - CORNIERE DE FINITION DU PLANCHER 			18x35	16
AUP-1	WEATHER BOARD - REGENABSCHLUSSBRETT 		2	18x35	1000
AUP-2	WEATHER BOARD - REGENABSCHLUSSBRETT 		1	18x35	1740
AUP-3	WEATHER BOARD - REGENABSCHLUSSBRETT 		2	18x90	1000
AUP-4	WEATHER BOARD - REGENABSCHLUSSBRETT 		1	18x90	1740
GB-1	GABLE MOULDING - GIEBELLEISTE - PLANCHE DE RIVE 		2	18x120	4050
EB-1	EAVES BOARD - TRAUFBRETT - BANDEAU DE TOIT 		1	18x120	5436
EB-2	EAVES BOARD - TRAUFBRETT - BANDEAU DE TOIT 		1	18x90	5400
Name-Name-Nom 4437021			Date-Datum-Date 26.03.2025	Page-Seite-Page 1/3	

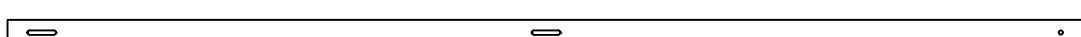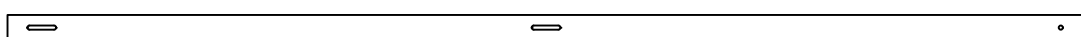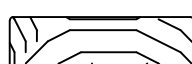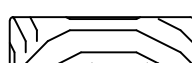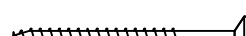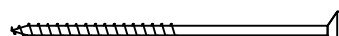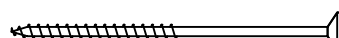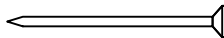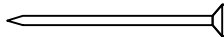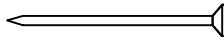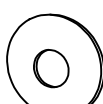Pos	4437021 Piece list - Stückliste - Liste des pieces		Q.	P (mm)	L (mm)
ES-1	ROOF EDGE REINFORCEMENT - DACHRANDVERSTÄRKUNG - CORNIERE DE RENFORT DE BORD DE TOIT		2	30x40	1800
ES-2	ROOF EDGE REINFORCEMENT - DACHRANDVERSTÄRKUNG - CORNIERE DE RENFORT DE BORD DE TOIT		2	30x40	3600
SS-1	STORM PROTECTION - STURMLEISTE LATTE ANTI-TEMPETE		2	18x35	2055
SS-2	STORM PROTECTION - STURMLEISTE LATTE ANTI-TEMPETE		2	18x35	2320
GS-1	ROOFING FELT FILLET - DACHPAPPENLEISTE - BAGUETTE DE FIXATION DU FEUTRE BITUMEUX		2	18x70	2718
GS-2	ROOFING FELT FILLET - DACHPAPPENLEISTE - BAGUETTE DE FIXATION DU FEUTRE BITUMEUX		2	18x70	4000
HS	SCREW FOR GABLE MOULDING (GB) - SCHRAUBEN FÜR GIEBELLEISTE (GB) - VIS DE FIXATION POUR PLANCHE DE RIVE (GB)		28	ø4.5x50	
HS	SCREW FOR EAVES BOARDS (EB) - SCHRAUBEN FÜR TRAUFBRETTER (EB) - VIS DE FIXATION POUR BANDEAU DE TOIT (EB)		28	ø4.5x50	
HS	SCREW FOR ROOF EDGE REINFORCEMENT (ES) - SCHRAUBEN FÜR DACHRANDVERSTÄRKUNG (ES) - VIS POUR RENFORT DE BORD DE TOIT (ES)		26	ø4.5x50	
HS	SCREW FOR ROOFING FELT FILLET (GS) - SCHRAUBEN FÜR DACHPAPPEN-LEISTE (GS) - VIS POUR BAGUETTE FIXATION FEUTRE BITUMEUX (GS)		30	ø4.5x50	
HS	SCREW FOR WEATHER BOARD (AUP) - SCHRAUBEN FÜR REGENABSCHLUSSBRETT (AUP)		16	ø4.5x70	
HS	SCREW FOR 1. WALL BEAM - SCHRAUBE FÜR 1. BOHLENREIHE - VIS DE FIXATION DES FONDATIONS		6	ø5x100	
HS	SCREW FOR FUNDAMENT (FBI) - SCHRAUBEN ZUR BEFISTIGUNG FUNDAMENT (FBI) - VIS POUR FONDATION (FBI)		36	ø5x120	
HS	SCREW FOR GABLE - SCHRAUBEN FÜR GIEBEL - VIS POUR FIXATION DES PIGNONS		8	ø5x120	
HS	SCREW FOR 1. WALL BEAM - SCHRAUBE FÜR 1. BOHLENREIHE - VIS DE FIXATION DES FONDATIONS		4	ø6x160	
HS	SCREW FOR ROOF BEAMS - SCHRAUBEN FÜR DACHBALKEN - VIS POUR PANNE DE TOIT		8	ø6x160	
HS	SCREW FOR STORM PROTECTION - SCHRAUBE FÜR STURMLEISTE - VIS POUR LAME ANTI-TEMPETE		12	ø6x50	
HB	HAMMER BLOCK - SCHLAGHOLZ - CALLE DE FRAPPE		2		
NF	ZN NAIL FOR ROOF - ZN NÄGEL FÜR DACHBRETTER - POINTE POUR TOIT		390	ø2.5x60	
NF	ZN NAIL FOR FLOOR - ZN NÄGEL FÜR FUSSBODENBRETTER - CLOUS POUR PLANCHER		320	ø2.5x60	
NF	ZN NAIL FOR FLOOR FILLETS - ZN NÄGEL FÜR FUSSBODENLEISTEN - POINTE POUR PANNEAUX DE PLANCHER		30	ø2x40	
SM6	WASHER FOR STORM PROTECTION - DICHTSCHEIBE FÜR STURMLEISTE - RONDELLE POUR LAME ANTI-TEMPETE		12	M6x18	
Name-Name-Nom 4437021			Date-Datum-Date 26.03.2025	Page-Seite-Page 2/3	

