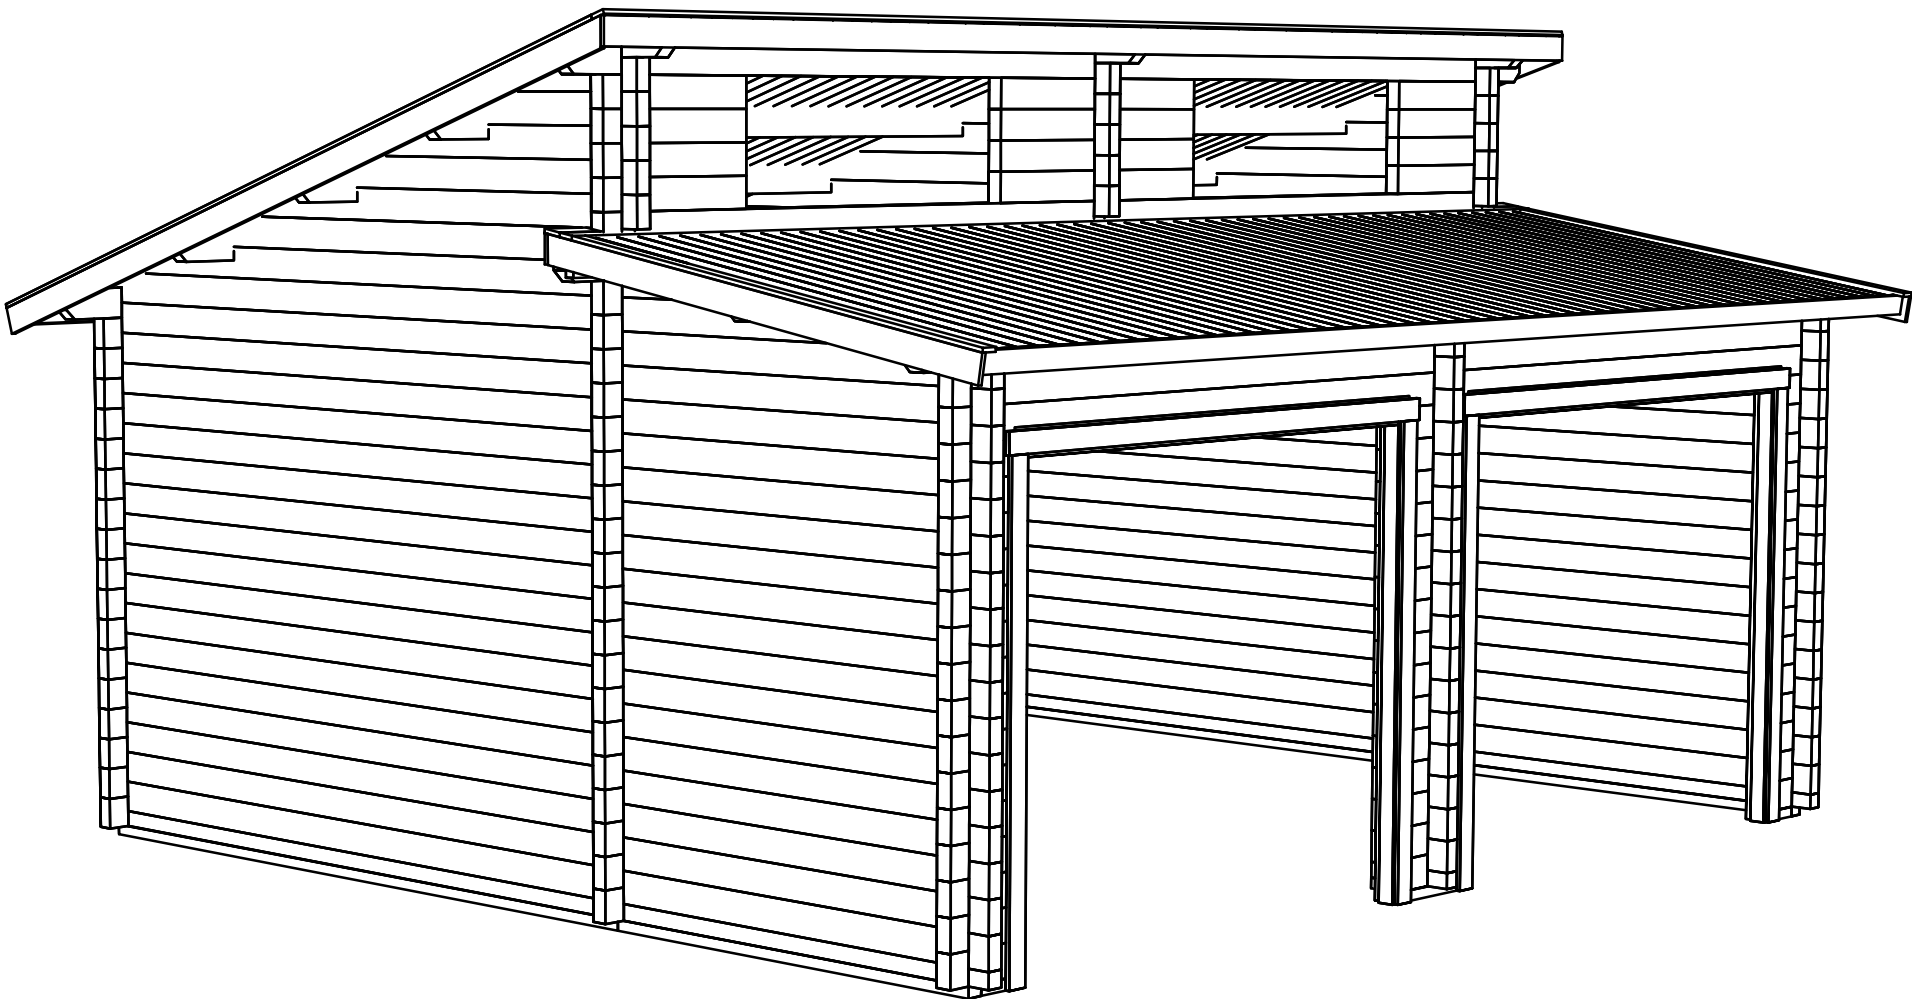
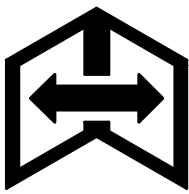
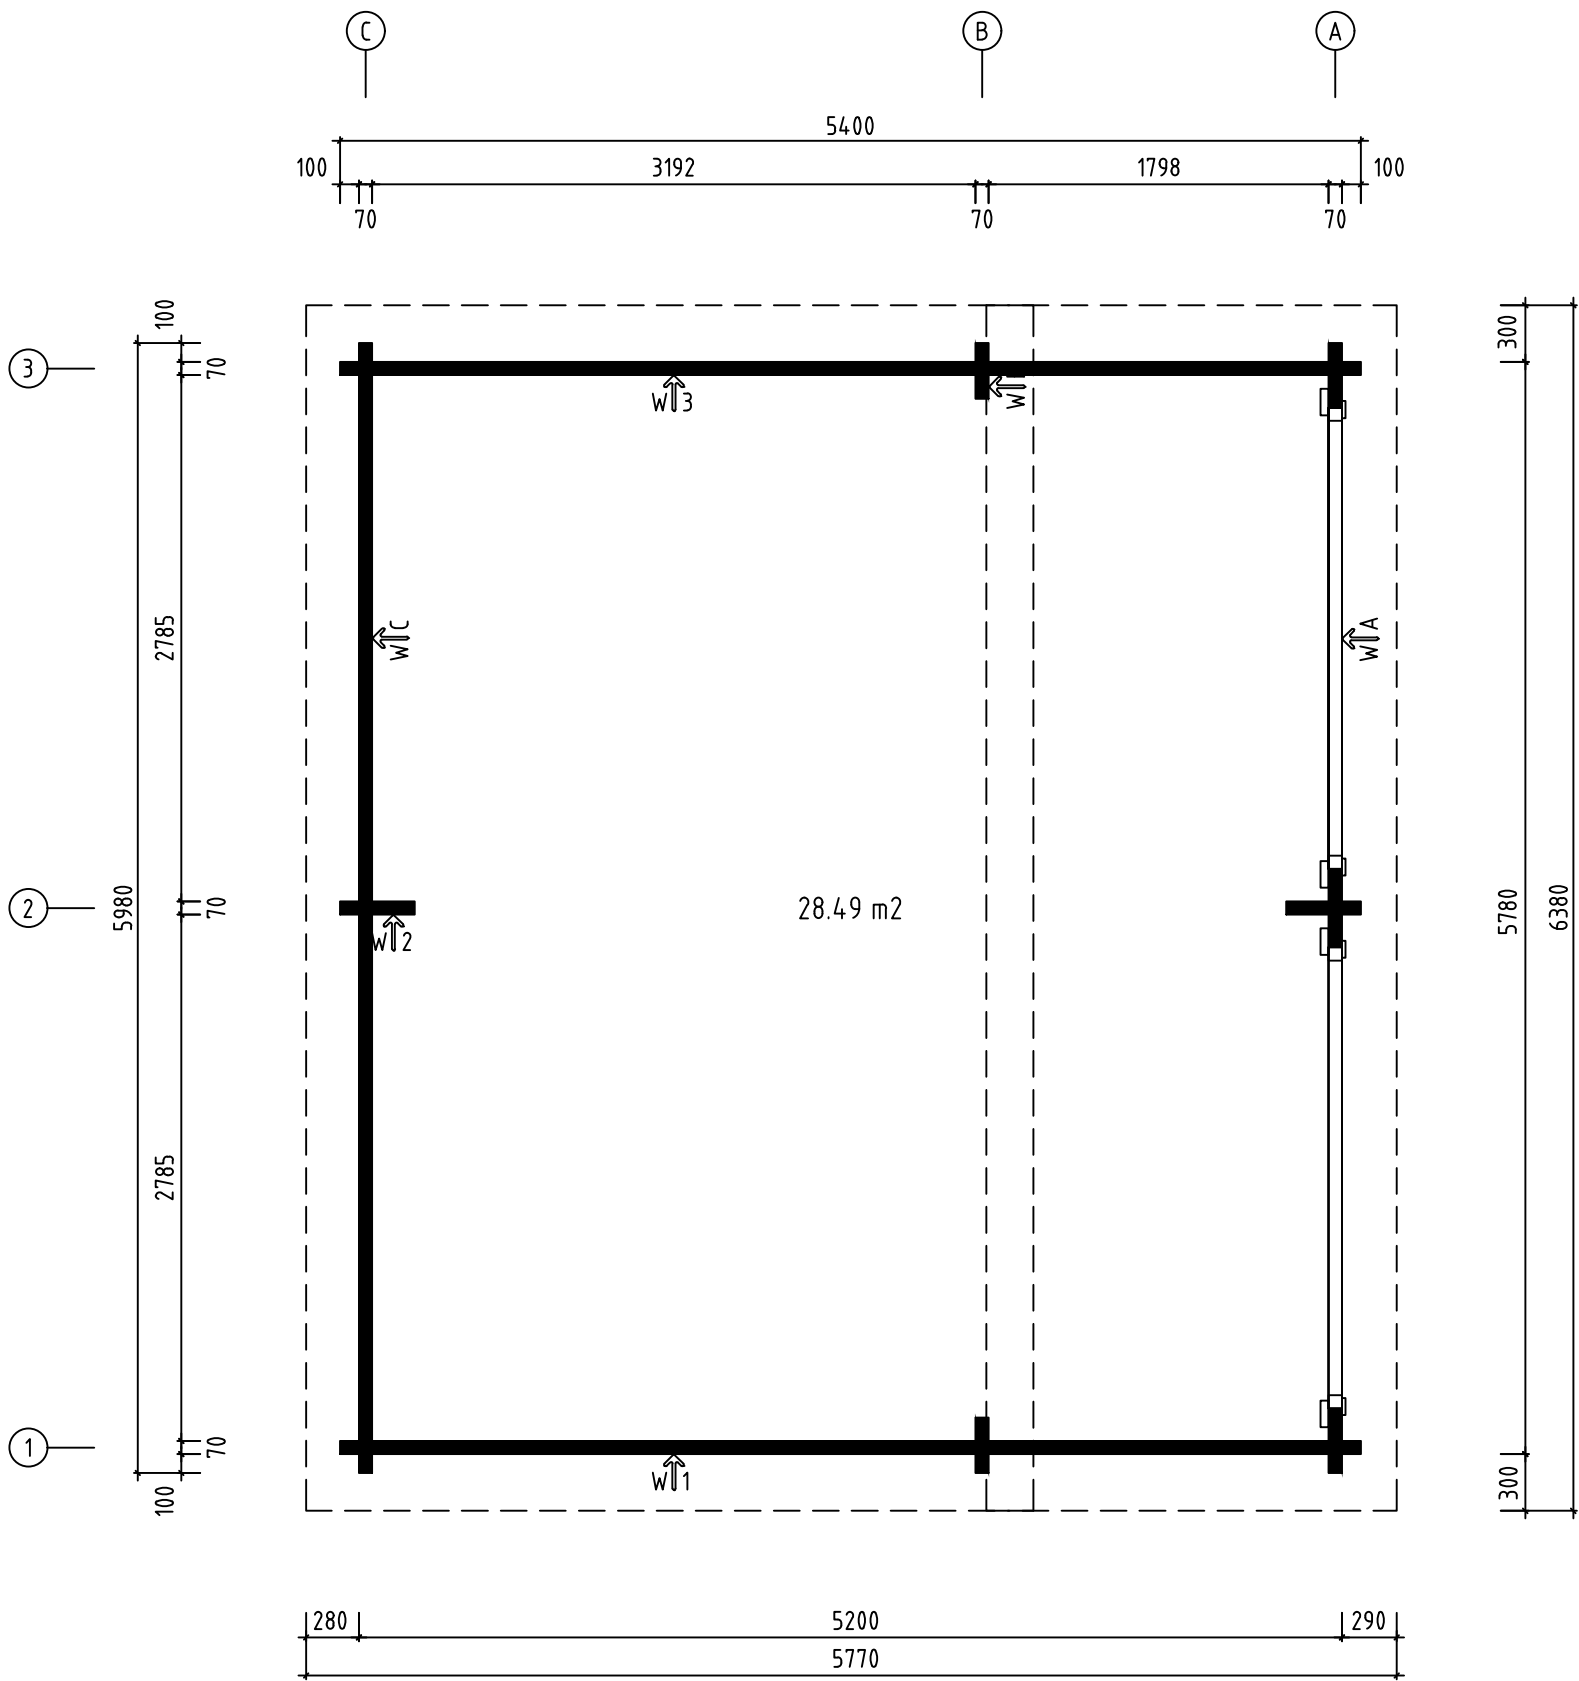
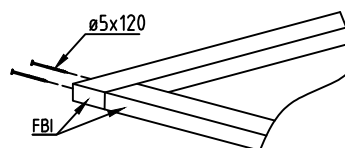
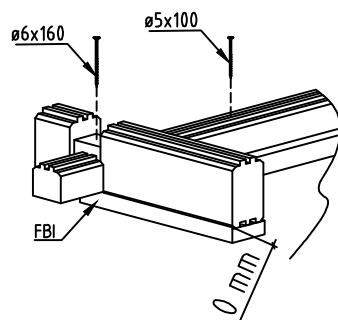
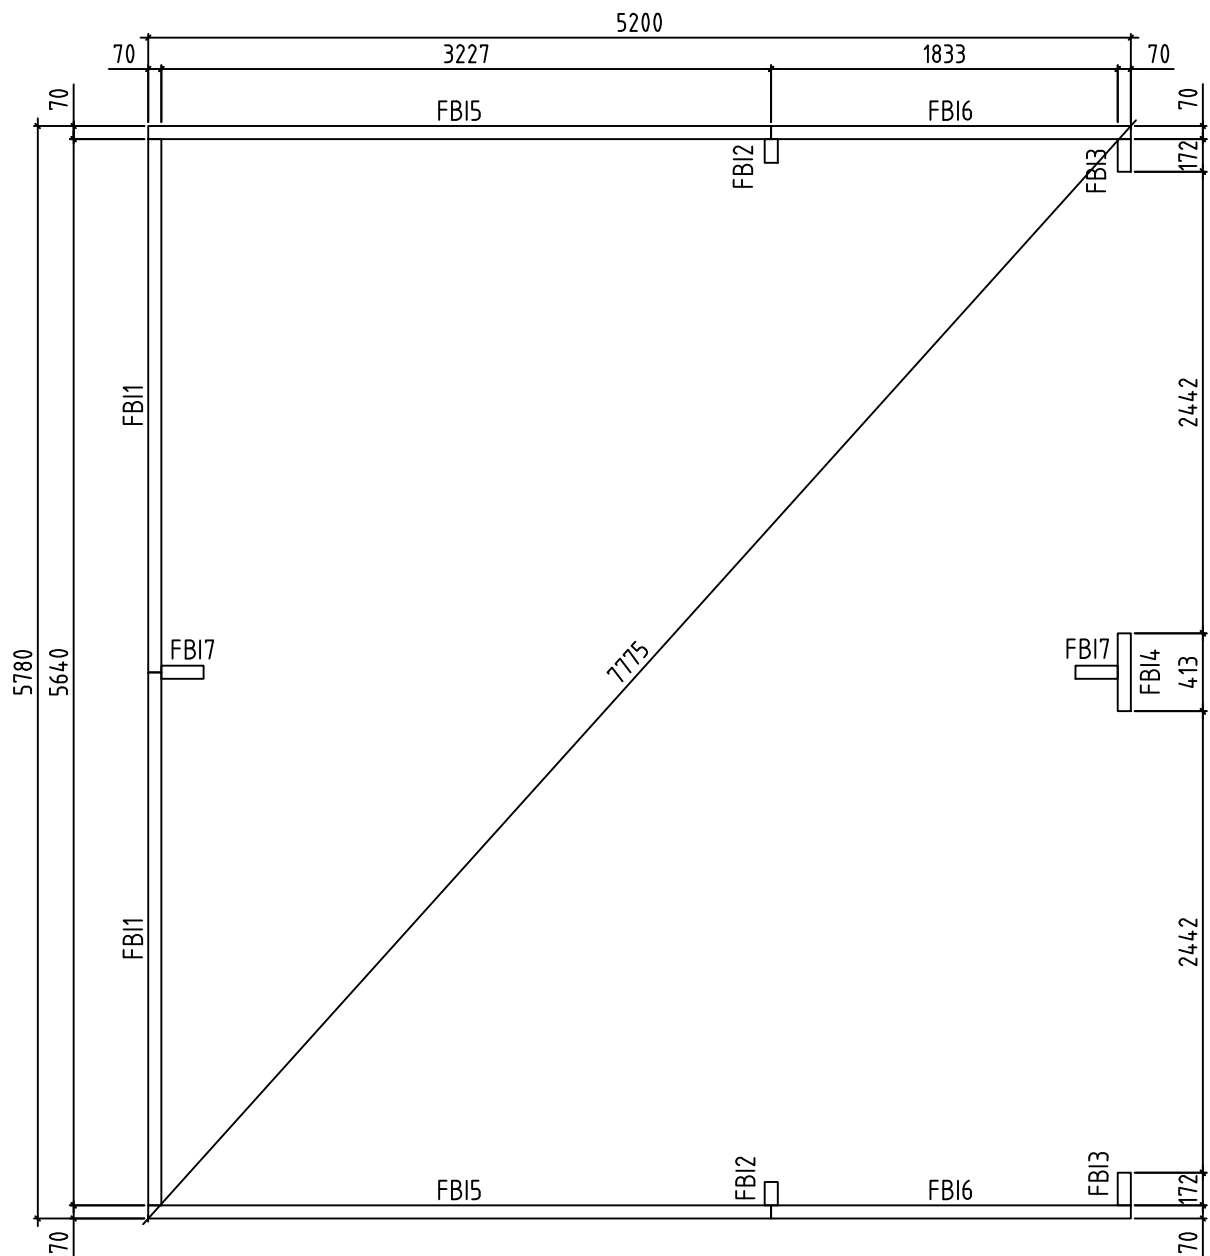





Name-Name-Nom 7020591		Page-Seite-Page 1
View-Aussicht-Vue 3D		Scale-Maßstab-Echelle 1:40
Material-Material-Matériau 44x135		Date-Datum-Date 16.07.2024
Drafter-Zeichner-Rédacteur EJ	File	







Name-Name-Nom 7020591		Page-Seite-Page 2
View-Aussicht-Vue GROUNDPLAN - GRUNDPLAN - PLAN DE MASSE		Scale-Maßstab-Echelle 1:40
Material-Material-Matériel 44x135		Date-Datum-Date 16.07.2024
Drafter-Zeichner-Rédacteur EJ	File	




Name-Name-Nom 7020591		Page-Seite-Page 3
View-Aussicht-Vue FOUNDATION - FUNDAMENT - FONDATION		Scale-Maßstab-Echelle 1:40
Material-Material-Matériel 44x135		Date-Datum-Date 16.07.2024
Drafter-Zeichner-Rédacteur EJ	File	

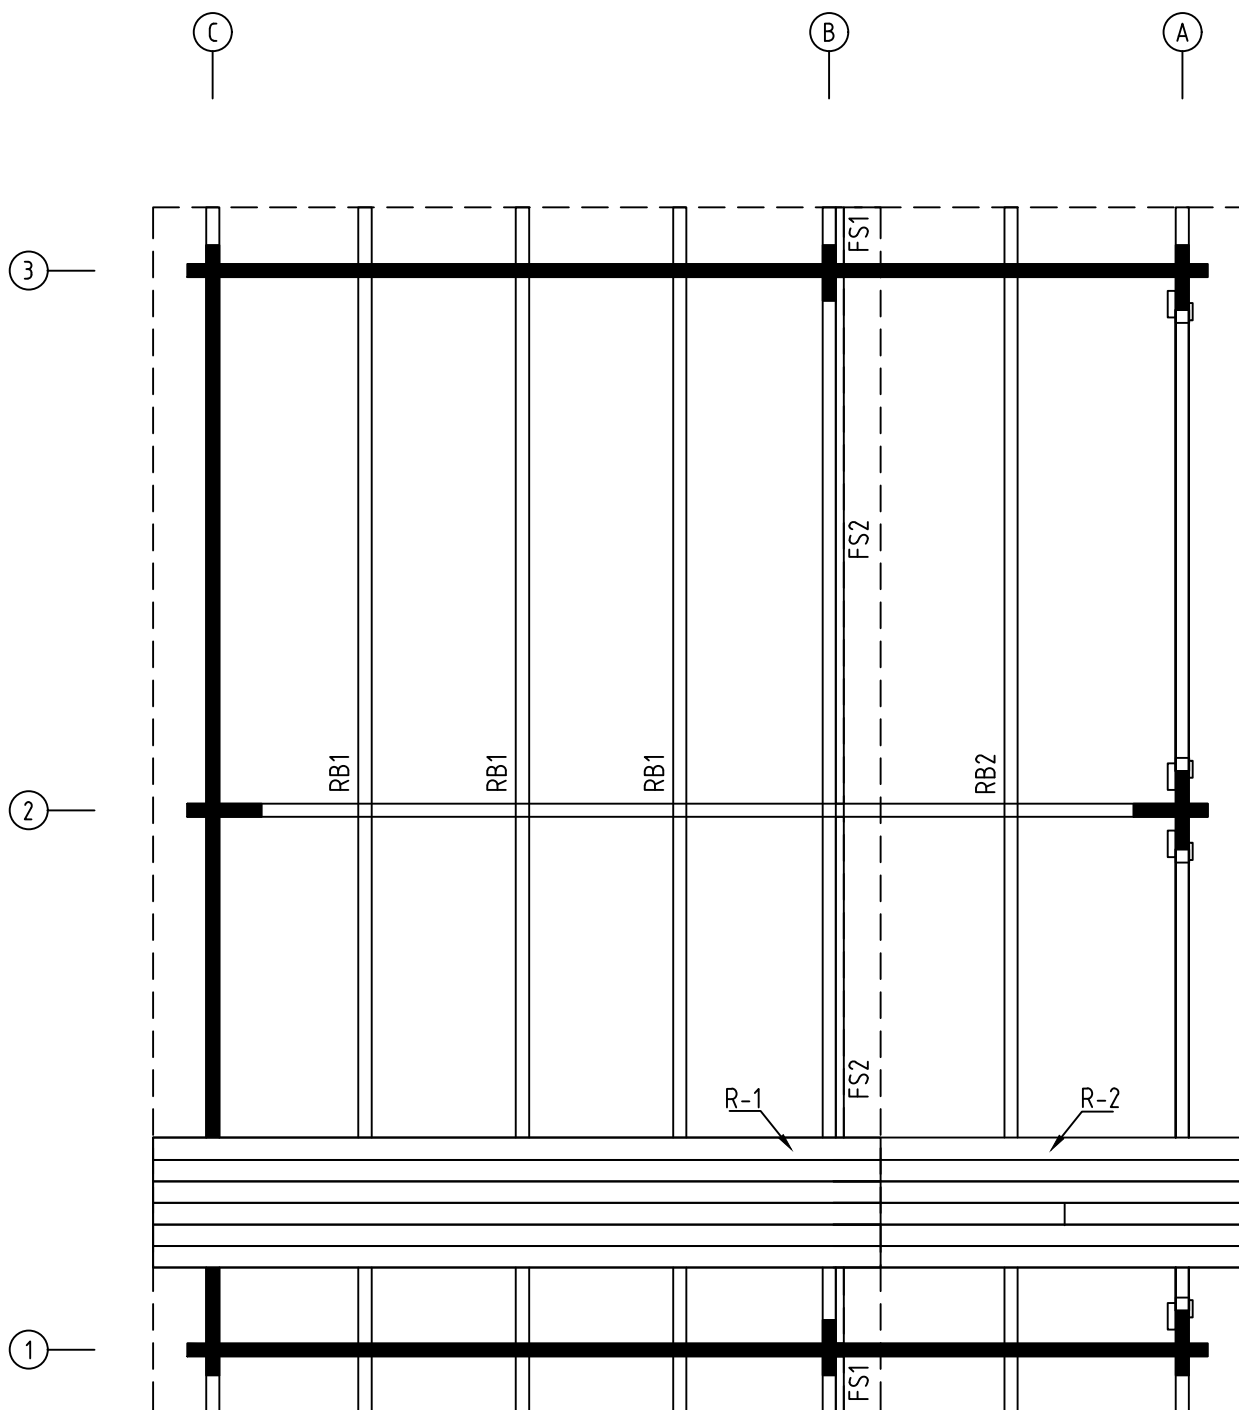


Name-Name-Nom 7020591		Page-Seite-Page 4
View-Aussicht-Vue ROOF PLAN-DACH-PLAN-PLAN DU TOIT		Scale-Maßstab-Echelle 1:40
Material-Material-Matériel 44x135		Date-Datum-Date 16.07.2024
Drafter-Zeichner-Rédacteur EJ	File	

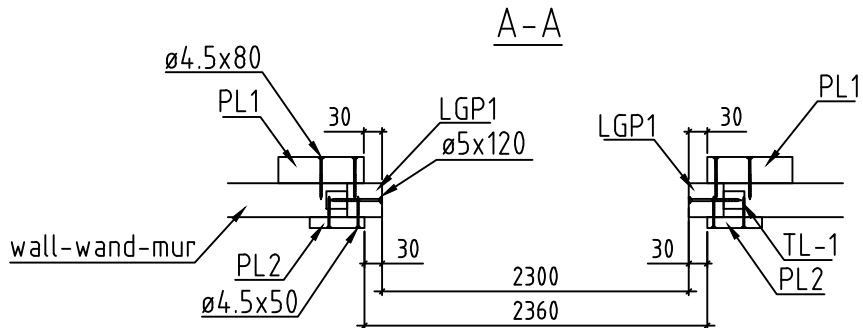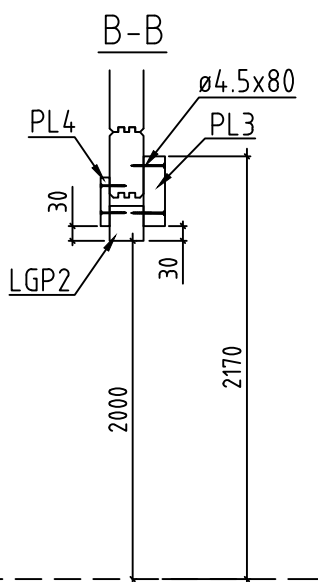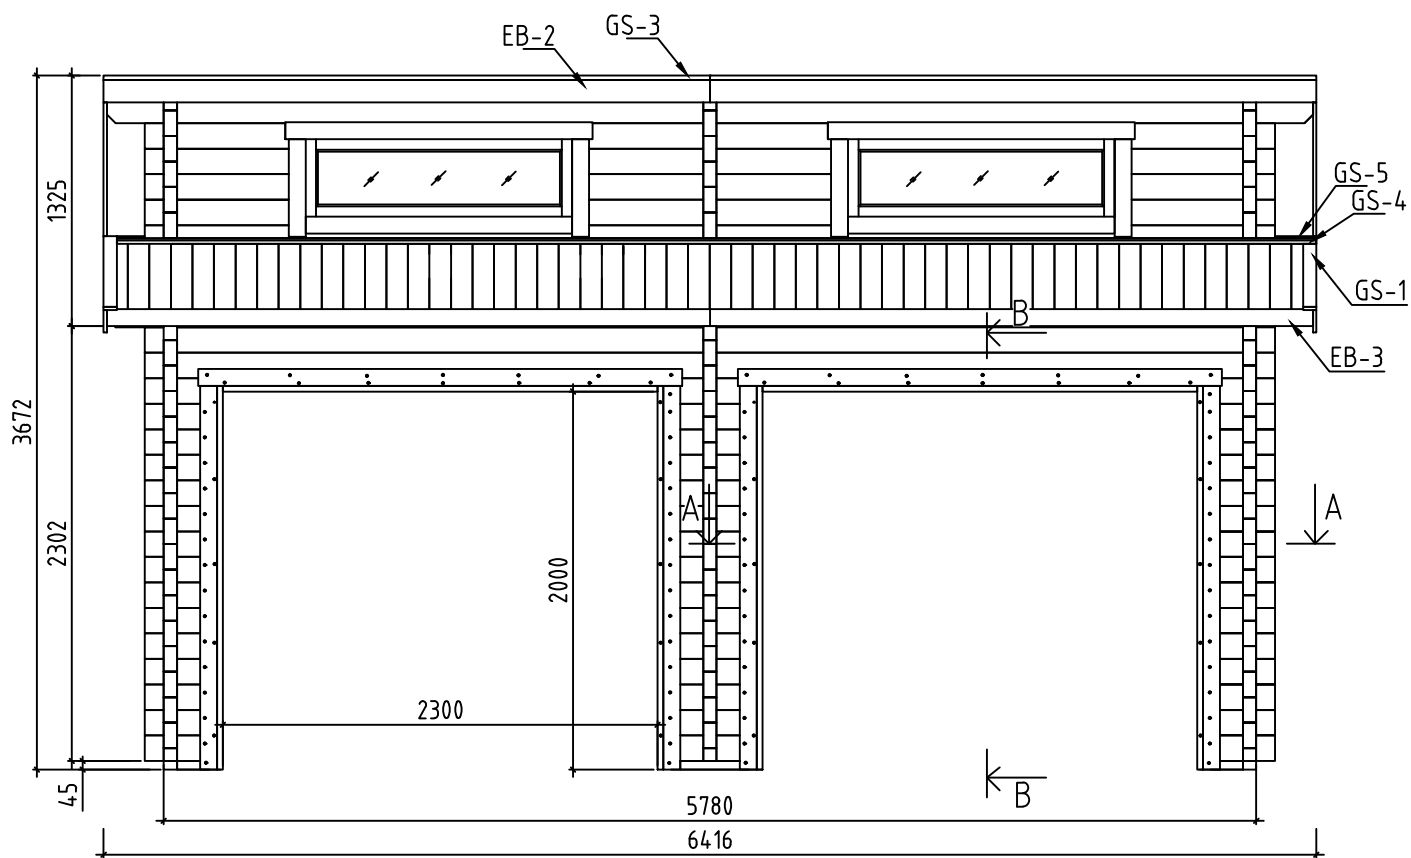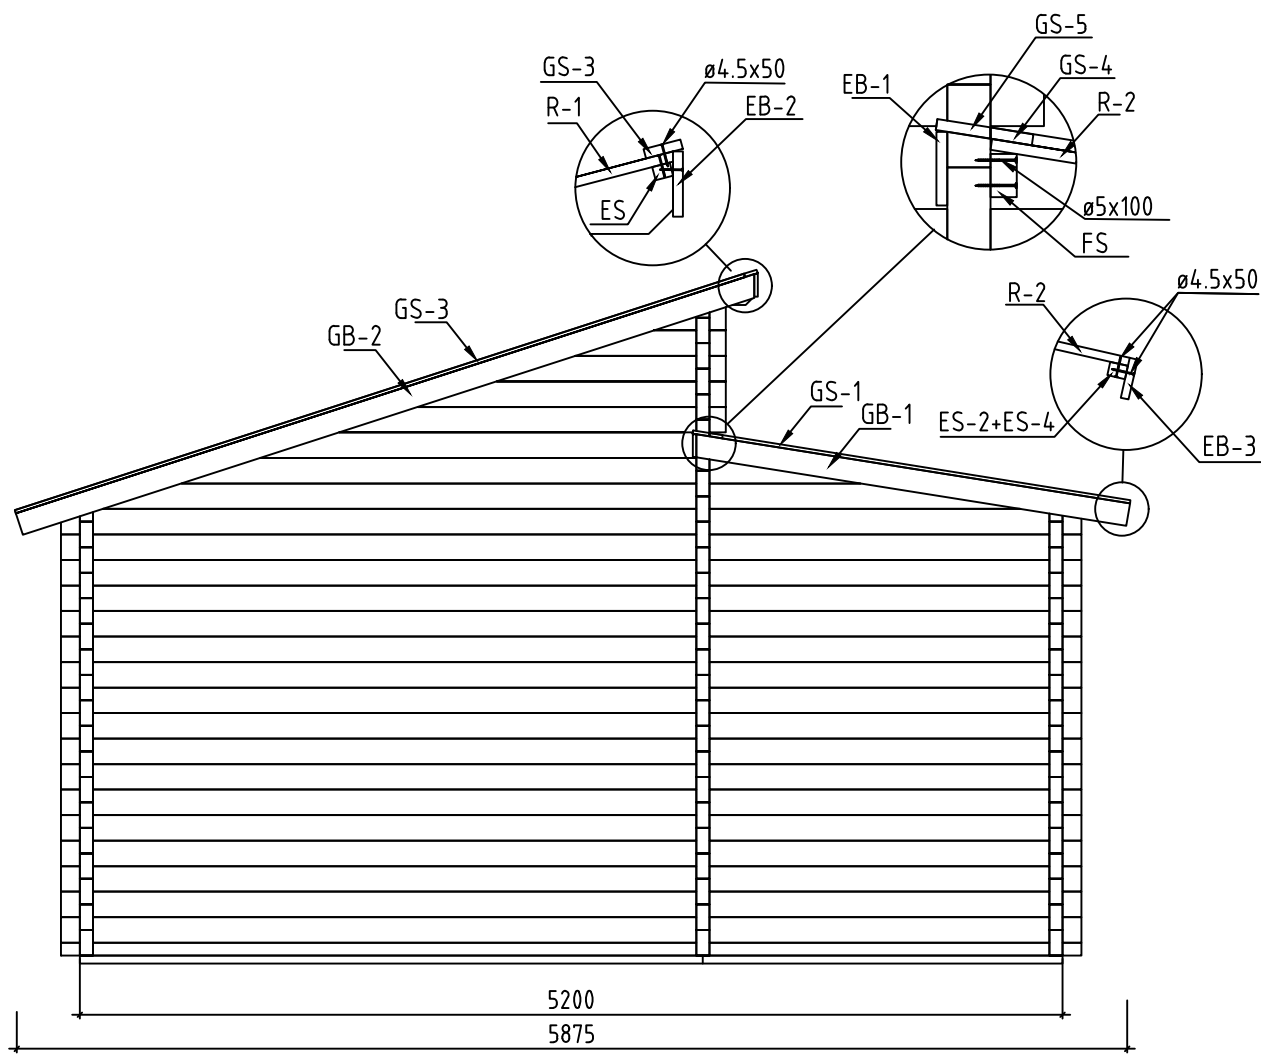


Name-Name-Nom	7020591	Page-Seite-Page	5
View-Aussicht-Vue	VIEWS-ANSICHTEN-VUE DES MURS	Scale-Maßstab-Echelle	1:40
Material-Material-Matériau	44x135	Date-Datum-Date	16.07.2024
Drafter-Zeichner-Rédacteur	EJ	File	

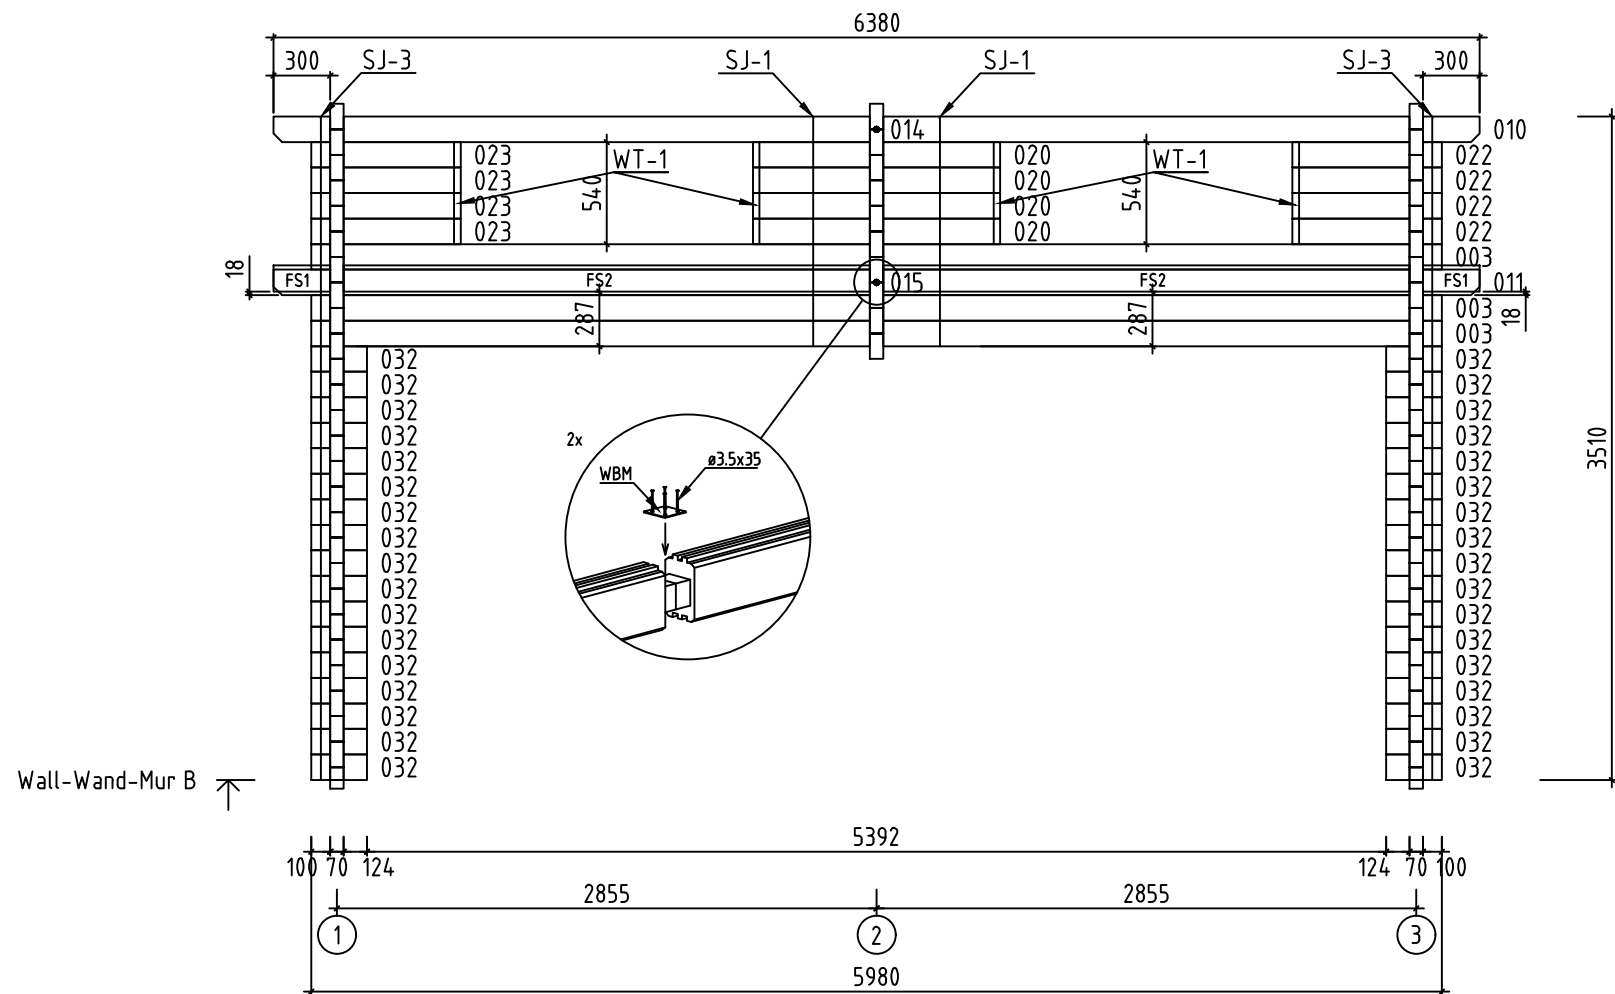


Name-Name-Nom 7020591		Page-Seite-Page 7
View-Aussicht-Vue Wall-Wand-Mur B		Scale-Maßstab-Echelle 1:40
Material-Material-Matériau 7.0x13.5		Date-Datum-Date 16.07.2024
Drafter-Zeichner-Rédacteur EJ	File	

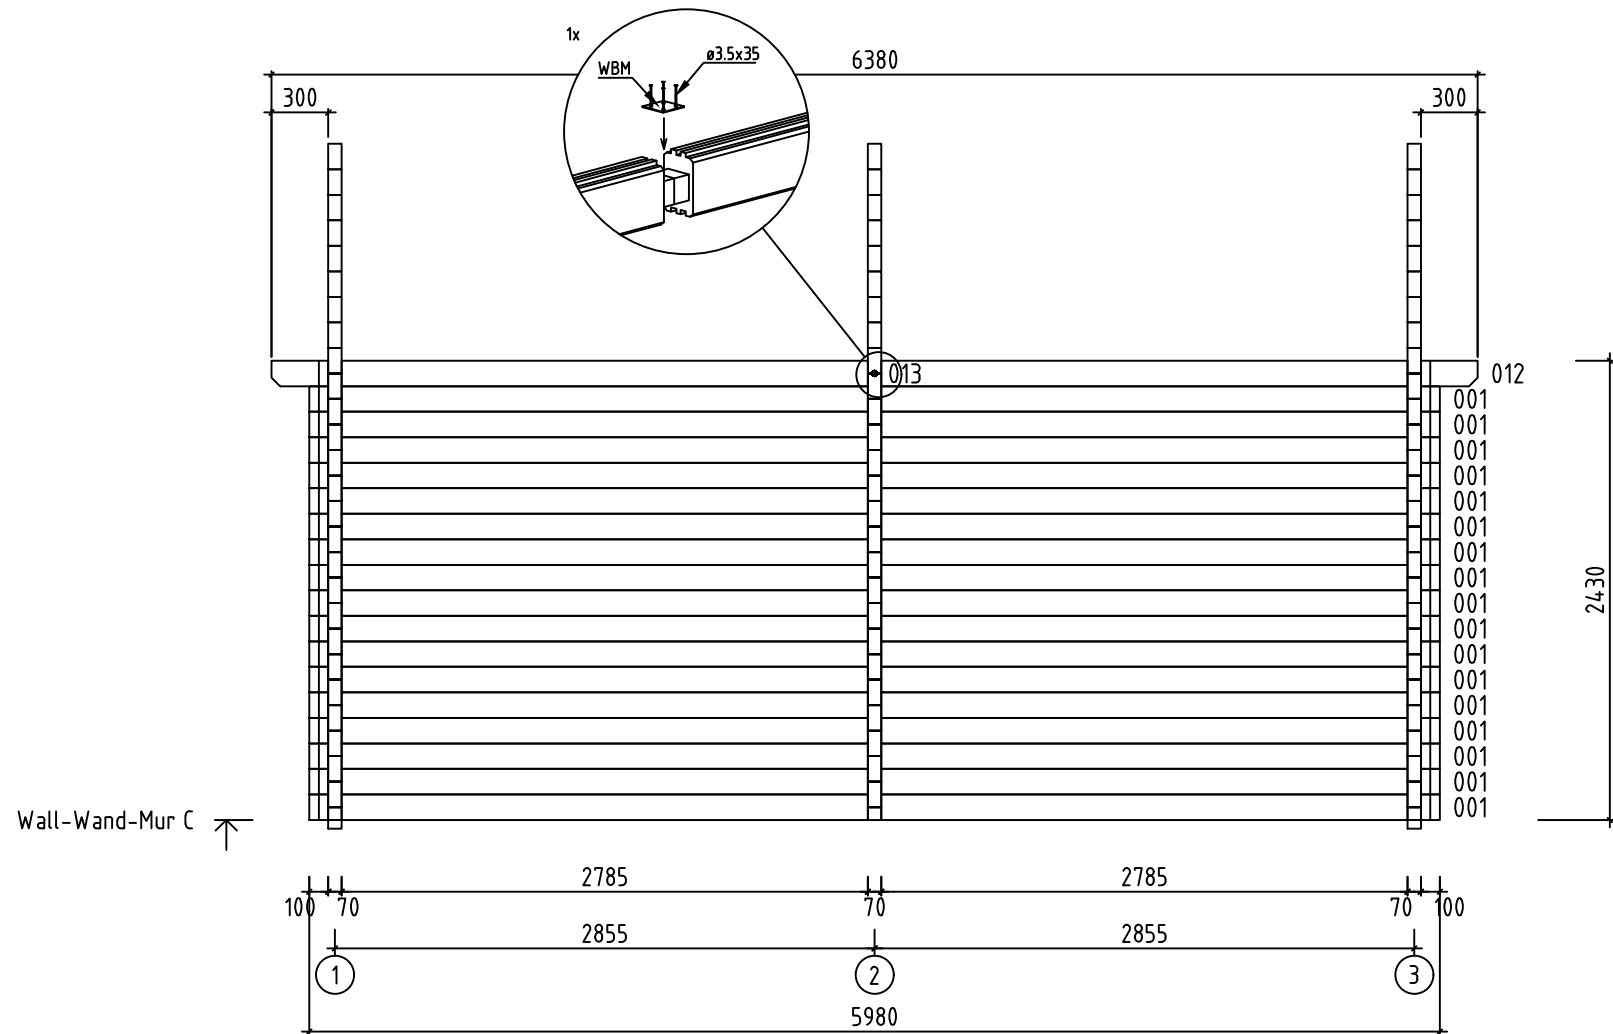


Name-Name-Nom 7020591		Page-Seite-Page 8	
View-Aussicht-Vue Wall-Wand-Mur C		Scale-Maßstab-Echelle 1:40	
Material-Material-Matériau 7.0x13.5		Date-Datum-Date 16.07.2024	
Drafter-Zeichner-Rédacteur E J		File	

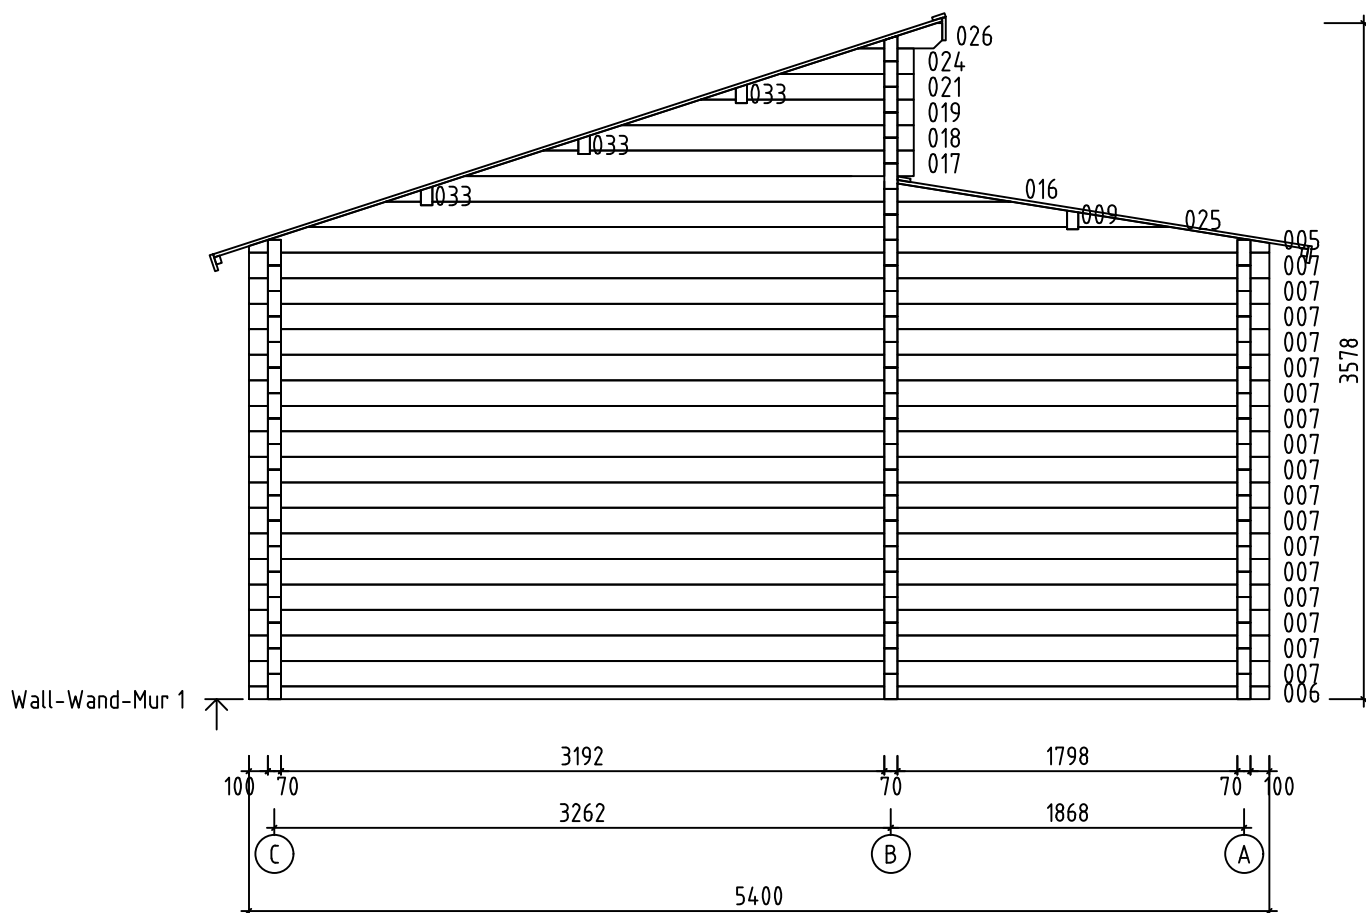

















Name-Name-Nom 7020591		Page-Seite-Page 9
View-Aussicht-Vue Wall-Wand-Mur 1		Scale-Maßstab-Echelle 1:40
Material-Material-Matériel 7.0x13.5		Date-Datum-Date 16.07.2024
Drafter-Zeichner-Rédacteur EJ	File	






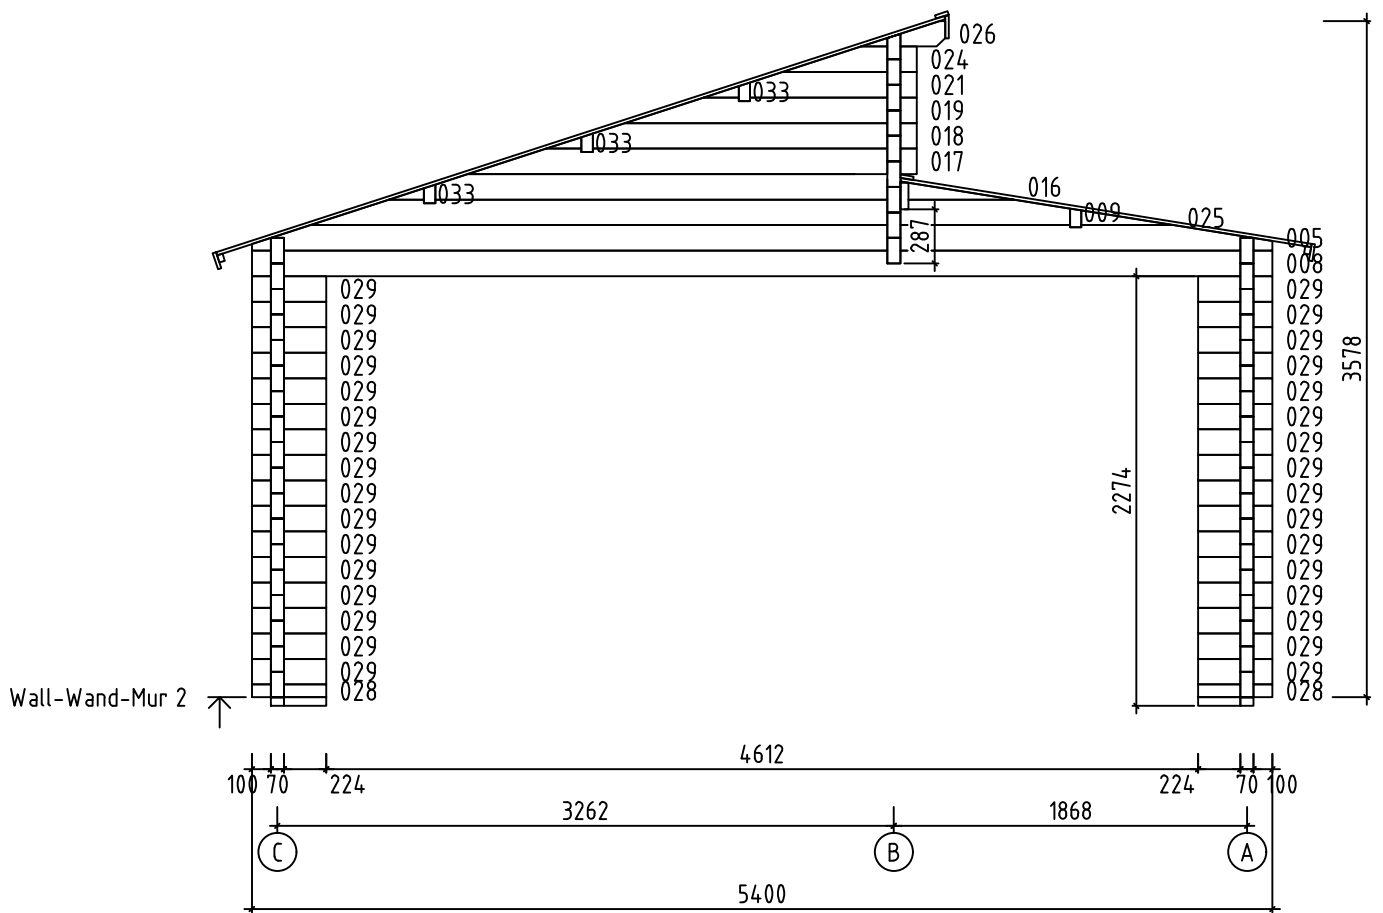







Name-Name-Nom 7020591		Page-Seite-Page 10
View-Aussicht-Vue Wall-Wand-Mur 2		Scale-Maßstab-Echelle 1:4.0
Material-Material-Matériel 7.0x13.5		Date-Datum-Date 16.07.2024
Drafter-Zeichner-Rédacteur EJ	File	






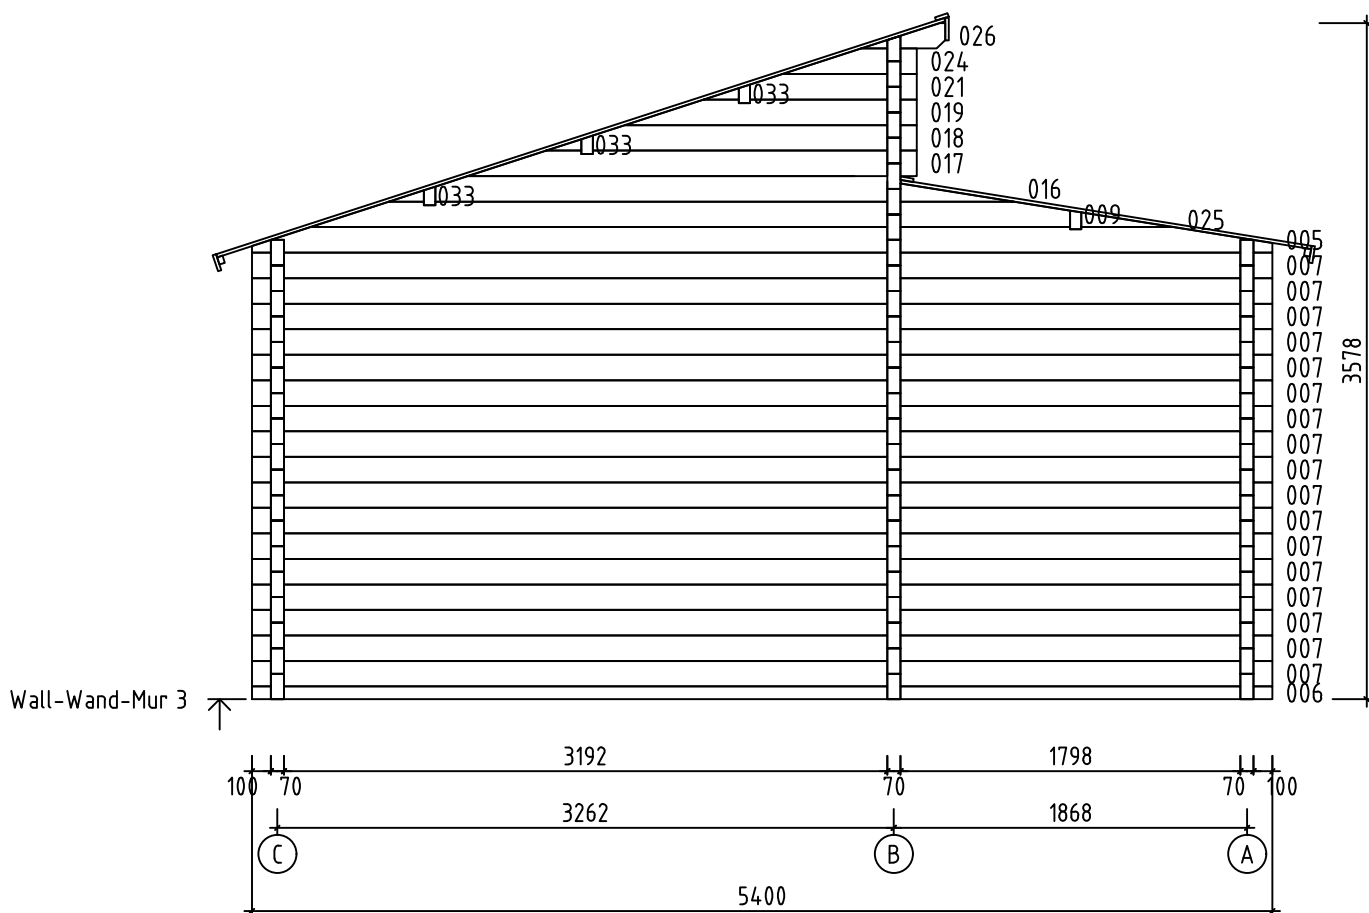


Name-Name-Nom 7020591		Page-Seite-Page 11
View-Aussicht-Vue Wall-Wand-Mur 3		Scale-Maßstab-Echelle 1:40
Material-Material-Matériel 7.0x13.5		Date-Datum-Date 16.07.2024
Drafter-Zeichner-Rédacteur EJ	File	

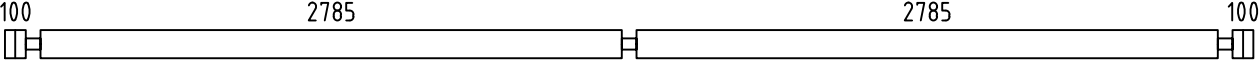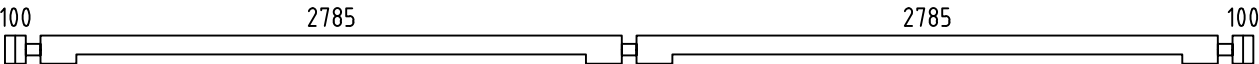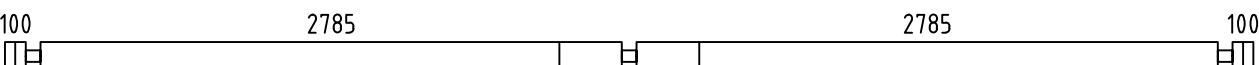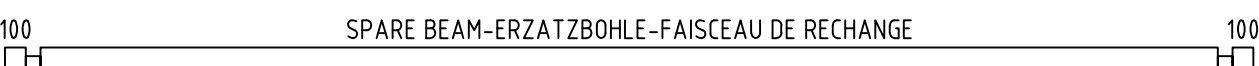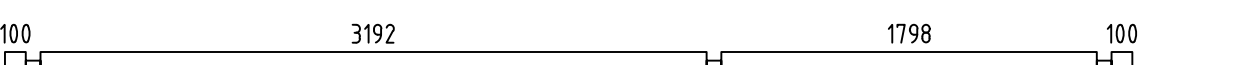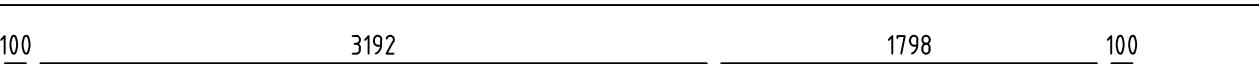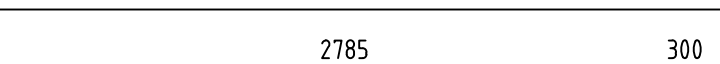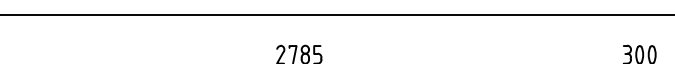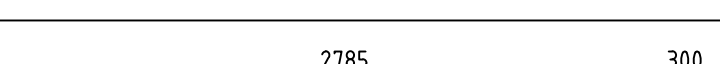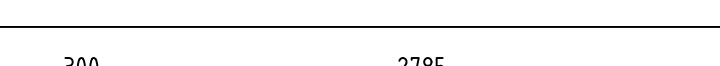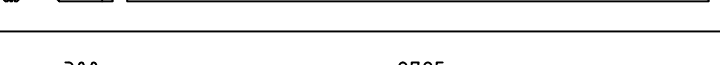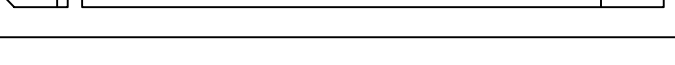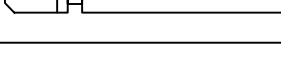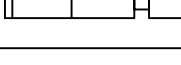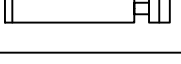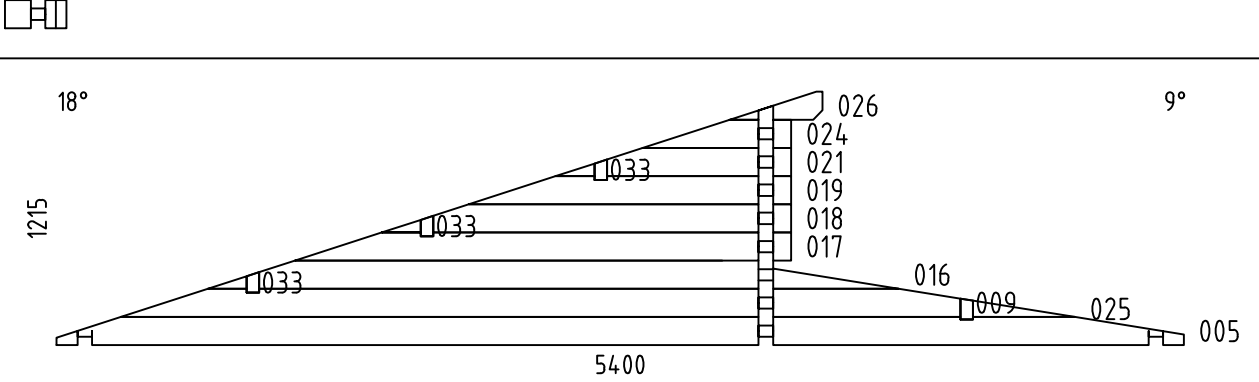Pos	7020591 Piece list - Stückliste - Liste des pieces	Q.	P (mm)	L (mm)
001		18	70x135	5980
002		1	70x135	5980
003		3	70x135	5980
004		1	70x135	5980
006		2	70x68	5400
007		34	70x135	5400
008		1	70x135	5400
010		1	70x135	3190
011		1	70x135	3190
012		2	70x135	3190
013		2	70x135	3190
014		1	70x135	3190
015		1	70x135	3190
020		4	70x135	1309
022		4	70x135	790
023		4	70x135	789
027		15	70x135	413
028		2	70x68	394
029		32	70x135	394
030		15	70x135	342
031		15	70x135	342
032		34	70x135	294
W1-1 W2-1 W3-1		1 1 1		
Name-Name-Nom 7020591		Date-Datum-Date 17.07.2024		Page-Seite-Page 1/4

   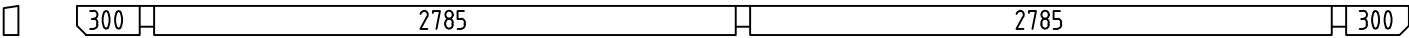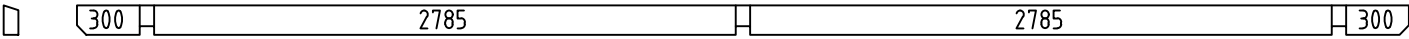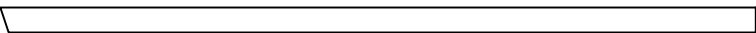Pos	7020591 Piece list - Stückliste - Liste des pieces		Q.	P (mm)	L (mm)
FBI5	FOUNDATION - FUNDAMENT - FONDATION (IMM) 		2	70x45	3297
FBI1	FOUNDATION - FUNDAMENT - FONDATION (IMM) 		2	70x45	2820
FBI6	FOUNDATION - FUNDAMENT - FONDATION (IMM) 		2	70x45	1903
FBI4	FOUNDATION - FUNDAMENT - FONDATION (IMM) 		1	70x45	413
FBI7	FOUNDATION - FUNDAMENT - FONDATION (IMM) 		2	70x45	224
FBI3	FOUNDATION - FUNDAMENT - FONDATION (IMM) 		2	70x45	172
FBI2	FOUNDATION - FUNDAMENT - FONDATION (IMM) 		2	70x45	124
FS2	FIXING SLAT - BEFESTIGUNGSLEISTE - TASSEAU FIXATION VOLIGE 		2	43x140	2785
FS1	FIXING SLAT - BEFESTIGUNGSLEISTE - TASSEAU FIXATION VOLIGE 		2	43x140	300
PL3	FASCIA BOARDS - ZIERLEISTEN - BAGUETTE DE BORDURE 		2	140x43	2660
PL1	FASCIA BOARDS - ZIERLEISTEN - BAGUETTE DE BORDURE 		4	140x43	2030
PL4	FASCIA BOARDS - ZIERLEISTEN - BAGUETTE DE BORDURE 		2	90x18	2560
PL2	FASCIA BOARDS - ZIERLEISTEN - BAGUETTE DE BORDURE 		4	90x18	2030
LGP2	COVERING MOULDING - DECKUNGSPROFIL - PROFILS DE FINITION 		2	70x70	2440
LGP1	COVERING MOULDING - DECKUNGSPROFIL - PROFILS DE FINITION 		4	70x70	2000
RB2	ROOF BEAM - DACHBALKEN - PANNE DE TOIT 		1	70x140	6380
RB1	ROOF BEAM - DACHBALKEN - PANNE DE TOIT 		3	70x140	6380
R-1	ROOF BOARDS - DACHBRETTER - VOLIGES	 or-oder-ou	73+1 56+1	88x18 114x18	4050
R-2	ROOF BOARDS - DACHBRETTER - VOLIGES	 or-oder-ou	73+1 56+1	88x18 114x18	2200
GB-1	GABLE MOULDING - GIEBELLEISTE - PLANCHE DE RIVE		2	18x120	2324
GB-2	GABLE MOULDING - GIEBELLEISTE - PLANCHE DE RIVE		2	18x120	4106
EB-1	EAVES BOARD - TRAUFBRETT - BANDEAU DE TOIT		2	18x120	318
EB-2	EAVES BOARD - TRAUFBRETT - BANDEAU DE TOIT		2	18x120	3208
EB-3	EAVES BOARD - TRAUFBRETT - BANDEAU DE TOIT		4	18x90	3190
ES-1	ROOF EDGE REINFORCEMENT - DACHRANDVERSTÄRKUNG - CORNIERE DE RENFORT DE BORD DE TOIT		2	30x40	300
Name-Name-Nom 7020591		Date-Datum-Date 17.07.2024		Page-Seite-Page 2/4	

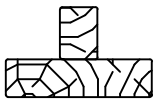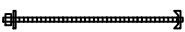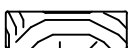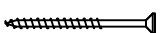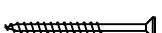Pos	7020591 Piece list - Stückliste - Liste des pieces		Q.	P (mm)	L (mm)
ES-2	ROOF EDGE REINFORCEMENT - DACHRANDVERSTÄRKUNG - CORNIERE DE RENFORT DE BORD DE TOIT		2	30x40	2200
ES-3	ROOF EDGE REINFORCEMENT - DACHRANDVERSTÄRKUNG - CORNIERE DE RENFORT DE BORD DE TOIT		2	30x40	2785
ES-4	ROOF EDGE REINFORCEMENT - DACHRANDVERSTÄRKUNG - CORNIERE DE RENFORT DE BORD DE TOIT		2	30x40	4180
TL-1	FIXING FILLET - FIXIRUNGSLEISTE - PROFIL DE FIXATION		4	30x30	1960
WT-1	FIXING FILLET FOR WINDOW - FIXIRUNGSLEISTE FÜR FENSTER - PROFIL DE FIXATION DES FENETRES		4	48x70	500
SJ-1	TREADED ROD M10 - GEWINDESTANGE M10 - TIGE FILETÉE M10		2		1240
SJ-2	TREADED ROD M10 - GEWINDESTANGE M10 - TIGE FILETÉE M10		4		2460
SJ-3	TREADED ROD M10 - GEWINDESTANGE M10 - TIGE FILETÉE M10		2		3540
GS-1	ROOFING FELT FILLET - DACHPAPPENLEISTE - BAGUETTE DE FIXATION DU FEUTRE BITUMEUX		2	18x70	2185
GS-2	ROOFING FELT FILLET - DACHPAPPENLEISTE - BAGUETTE DE FIXATION DU FEUTRE BITUMEUX		2	18x70	3208
GS-3	ROOFING FELT FILLET - DACHPAPPENLEISTE - BAGUETTE DE FIXATION DU FEUTRE BITUMEUX		2	18x70	4055
GS-4	ROOFING FELT FILLET - DACHPAPPENLEISTE - BAGUETTE DE FIXATION DU FEUTRE BITUMEUX		2	18x70	3208
GS-5	ROOFING FELT FILLET - DACHPAPPENLEISTE - BAGUETTE DE FIXATION DU FEUTRE BITUMEUX		2	18x90	218
HS1	SCREW FOR WALLBEAMS CONNECTING METAL - SCHRAUBE FÜR WANDBOHLN BEFESTIGUNG METALLE -VIS POUR PATTE D'ASSEMBLAGE		16	ø3.5x35	
HS	SCREW FOR GABLE MOULDING (GB) - SCHRAUBE FÜR GIEBELLEISTE (GB) - VIS DE FIXATION POUR PLANCHE DE RIVE (GB)		40	ø4.5x50	
HS	SCREW FOR EAVES BOARDS (EB) - SCHRAUBE FÜR TRAUFBRETTER (EB) - VIS DE FIXATION POUR BANDEAU DE TOIT (EB)		40	ø4.5x50	
HS	SCREW FOR ROOF EDGE REINFORCEMENT (ES) - SCHRAUBE FÜR DACHRANDVERSTÄRKUNG (ES) - VIS POUR RENFORT DE BORD DE TOIT (ES)		46	ø4.5x50	
HS	SCREW FOR ROOFING FELT FILLET (GS) - SCHRAUBE FÜR DACHPAPPENLEISTE (GS) - VIS POUR BAGUETTE FIXATION FEUTRE BITUMEUX (GS)		48	ø4.5x50	
HS	SCREW FOR COVERING MOULDING - SCHRAUBE FÜR DECKUNGSPROFIL - VIS DE FIXATION POUR PROFILS DE FINITION		108	ø4.5x50	
HS	SCREW FOR COVERING MOULDING - SCHRAUBE FÜR DECKUNGSPROFIL - VIS DE FIXATION POUR PROFILS DE FINITION		108	ø5x80	
HS	SCREW FOR FIXING SLAT (FS) - SCHRAUBE FÜR BEFESTIGUNGSLEISTE (FS) - VIS POUR TASSEAU FIXATION VOLIGE (FS)		20	ø5x100	
HS	SCREW FOR COVERING MOULDING (LGP) - SCHRAUBE FÜR DECKUNGSPROFIL (LGP) - VID DE FIXATION POUR PROFILS DE FINITION (LGP)		28	ø5x120	
HS	SCREW FOR 1. WALL BEAM - SCHRAUBE FÜR 1. BOHLENREIHE - VIS DE FIXATION DES FONDATIONS		12	ø5x120	
HS	SCREW FOR FUNDAMENT (FBI) - SCHRAUBE ZUR BEFESTIGUNG FUNDAMENT (FBI) - VIS POUR FONDATION (FBI)		16	ø5x120	
HS	SCREW FOR GABLE - SCHRAUBE FÜR GIEBEL - VIS POUR FIXATION DES PIGNONS		36	ø5x120	
Name-Name-Nom 7020591		Date-Datum-Date 17.07.2024	Page-Seite-Page 3/4		

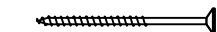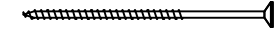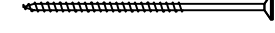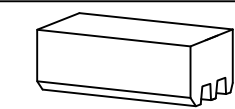 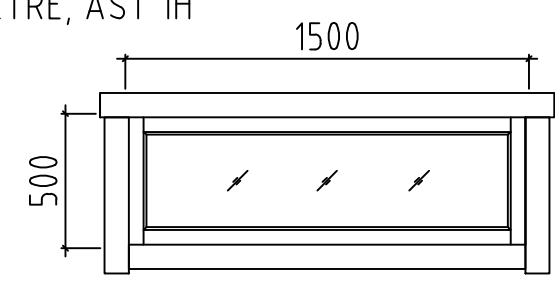Pos	7020591 Piece list - Stückliste - Liste des pieces		Q.	P (mm)	L (mm)
HS	SCREW FOR FIXING FILLET - SCHRAUBE FÜR FIXIRUNGSLEISTE - VIS POUR PROFIL DE FIXATION (TL WT DT) 		8	ø5x90	
HS	SCREW FOR 1. WALL BEAM - SCHRAUBE FÜR 1. BOHLENREIHE - VIS DE FIXATION DES FONDATIONS 		9	ø6x160	
HS	SCREW FOR ROOF BEAMS - SCHRAUBE FÜR DACHBALKEN - VIS POUR PANNE DE TOIT 		12	ø6x160	
HB	HAMMER BLOCK - SCHLAGHOLZ - CALLE DE FRAPPE 		2	70mm	
NF	ZN NAIL FOR ROOF - ZN NÄGEL FÜR DACHBRETTETTER - POINTE POUR TOIT 		610	ø2.5x60	
WBM3	WALLBEAMS CONNECTING METAL - WANDBOHLEN BEFESTIGUNG METALLE -PATTE D'ASSEMBLAGE 		4	50x50	
	WINDOW-FENSTER-FENETRE, AST 1H 	C	2	1500x500	
Name-Name-Nom	7020591	Date-Datum-Date	17.07.2024	Page-Seite-Page	4 / 4