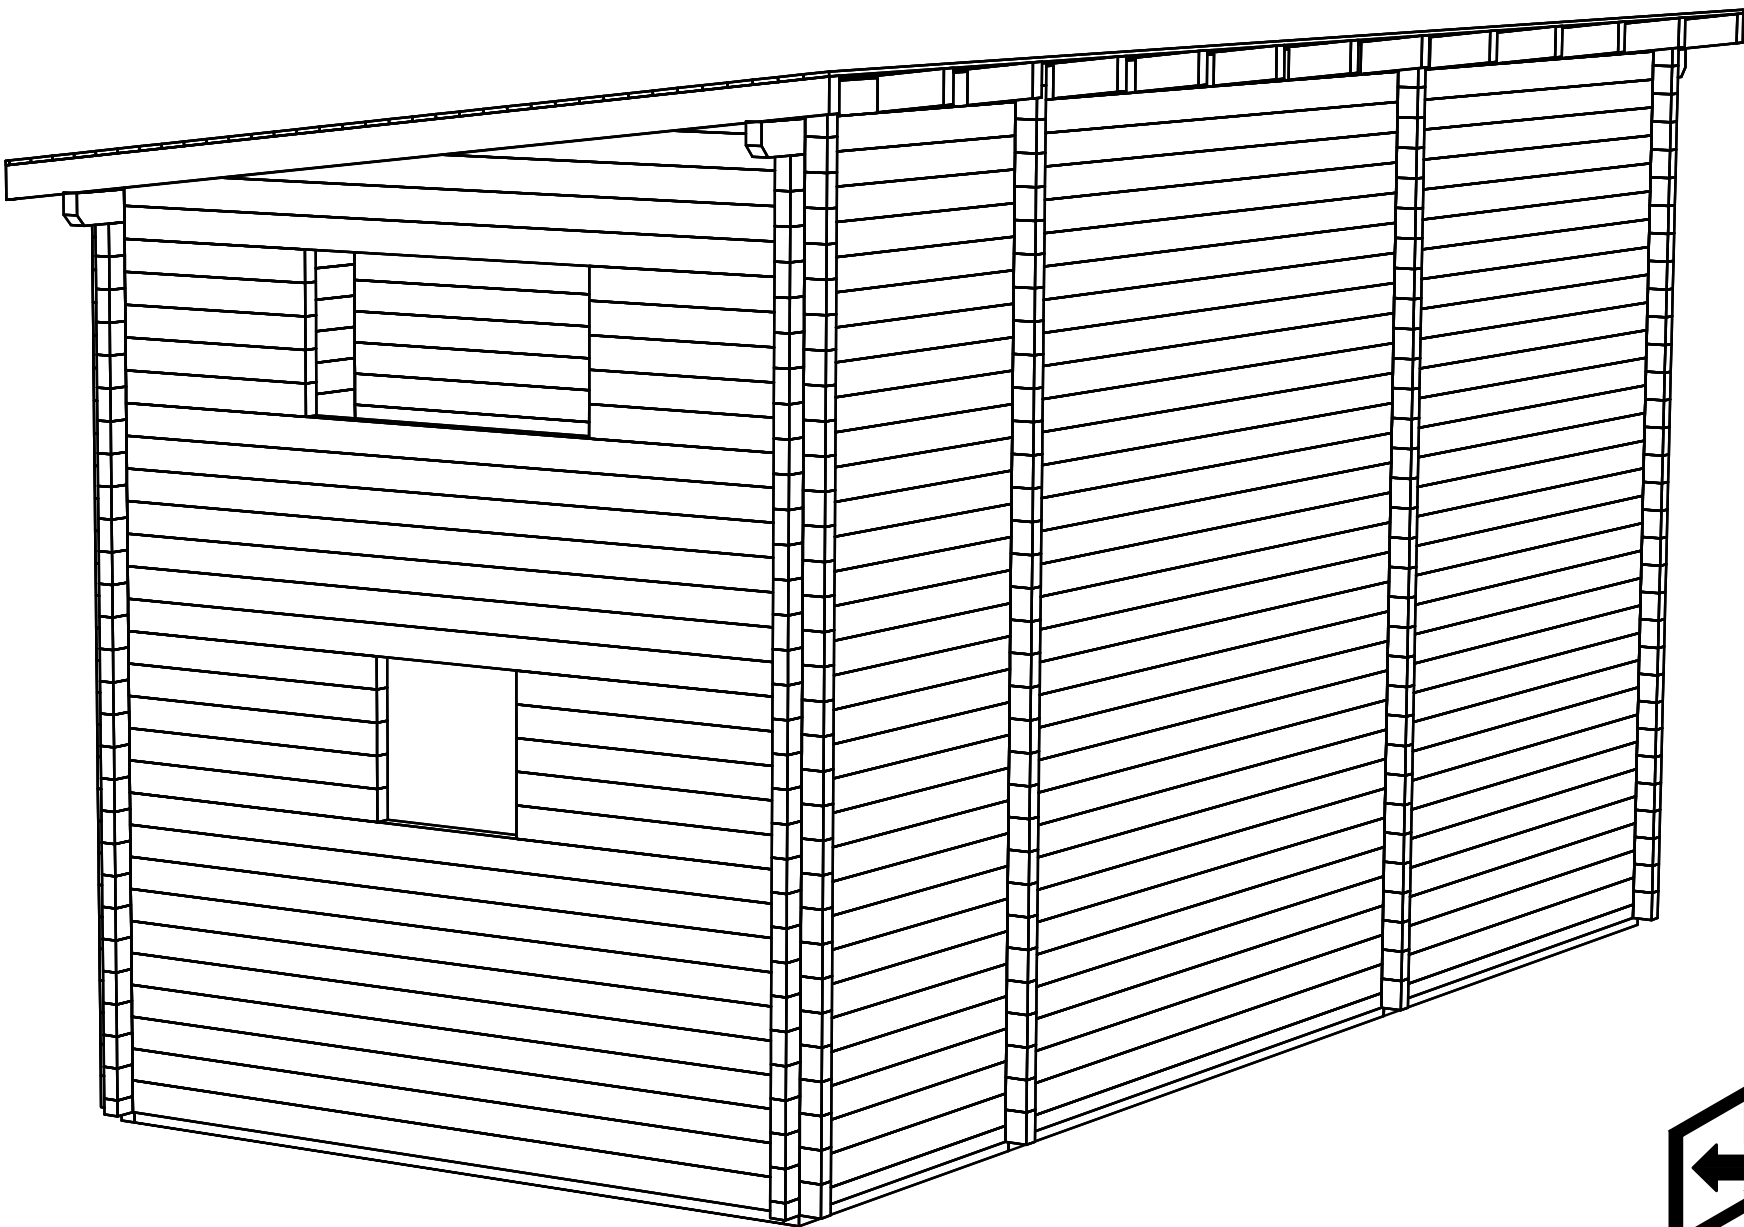
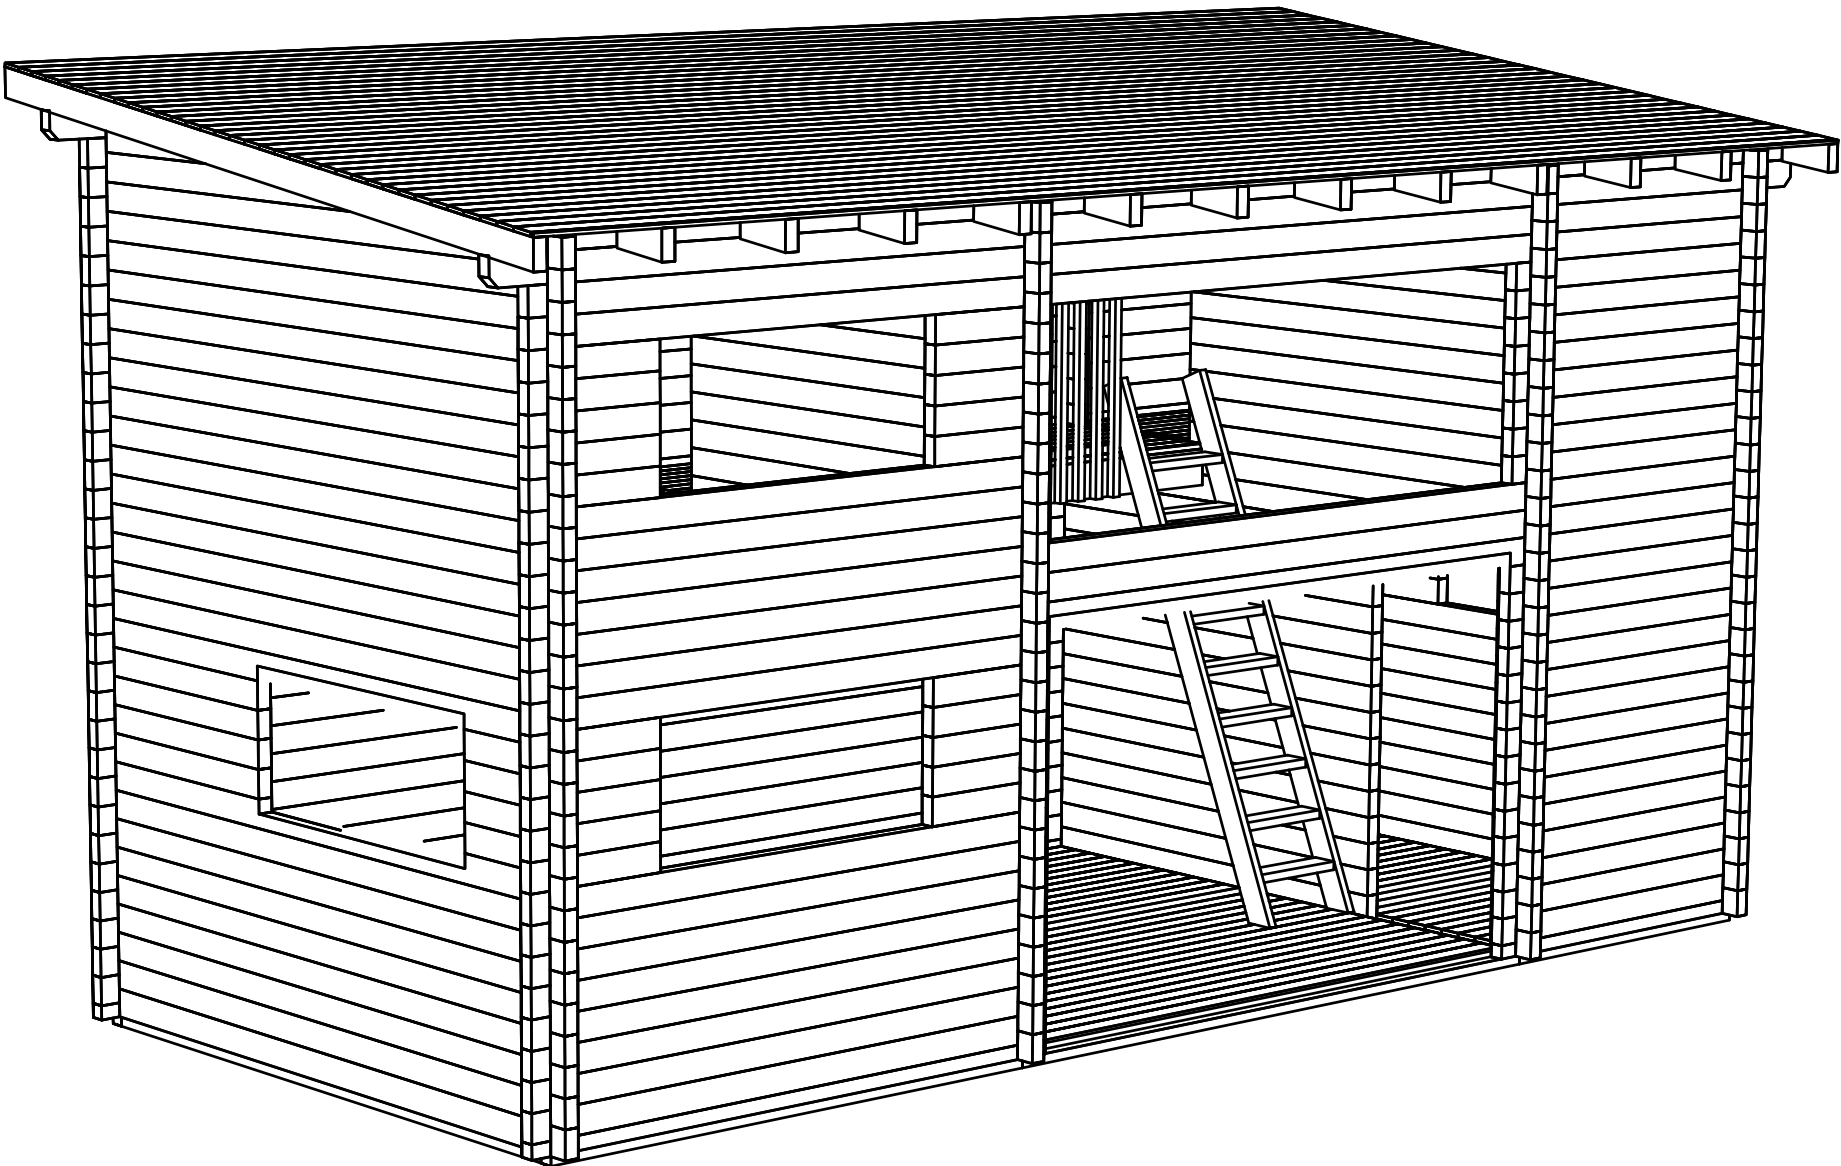
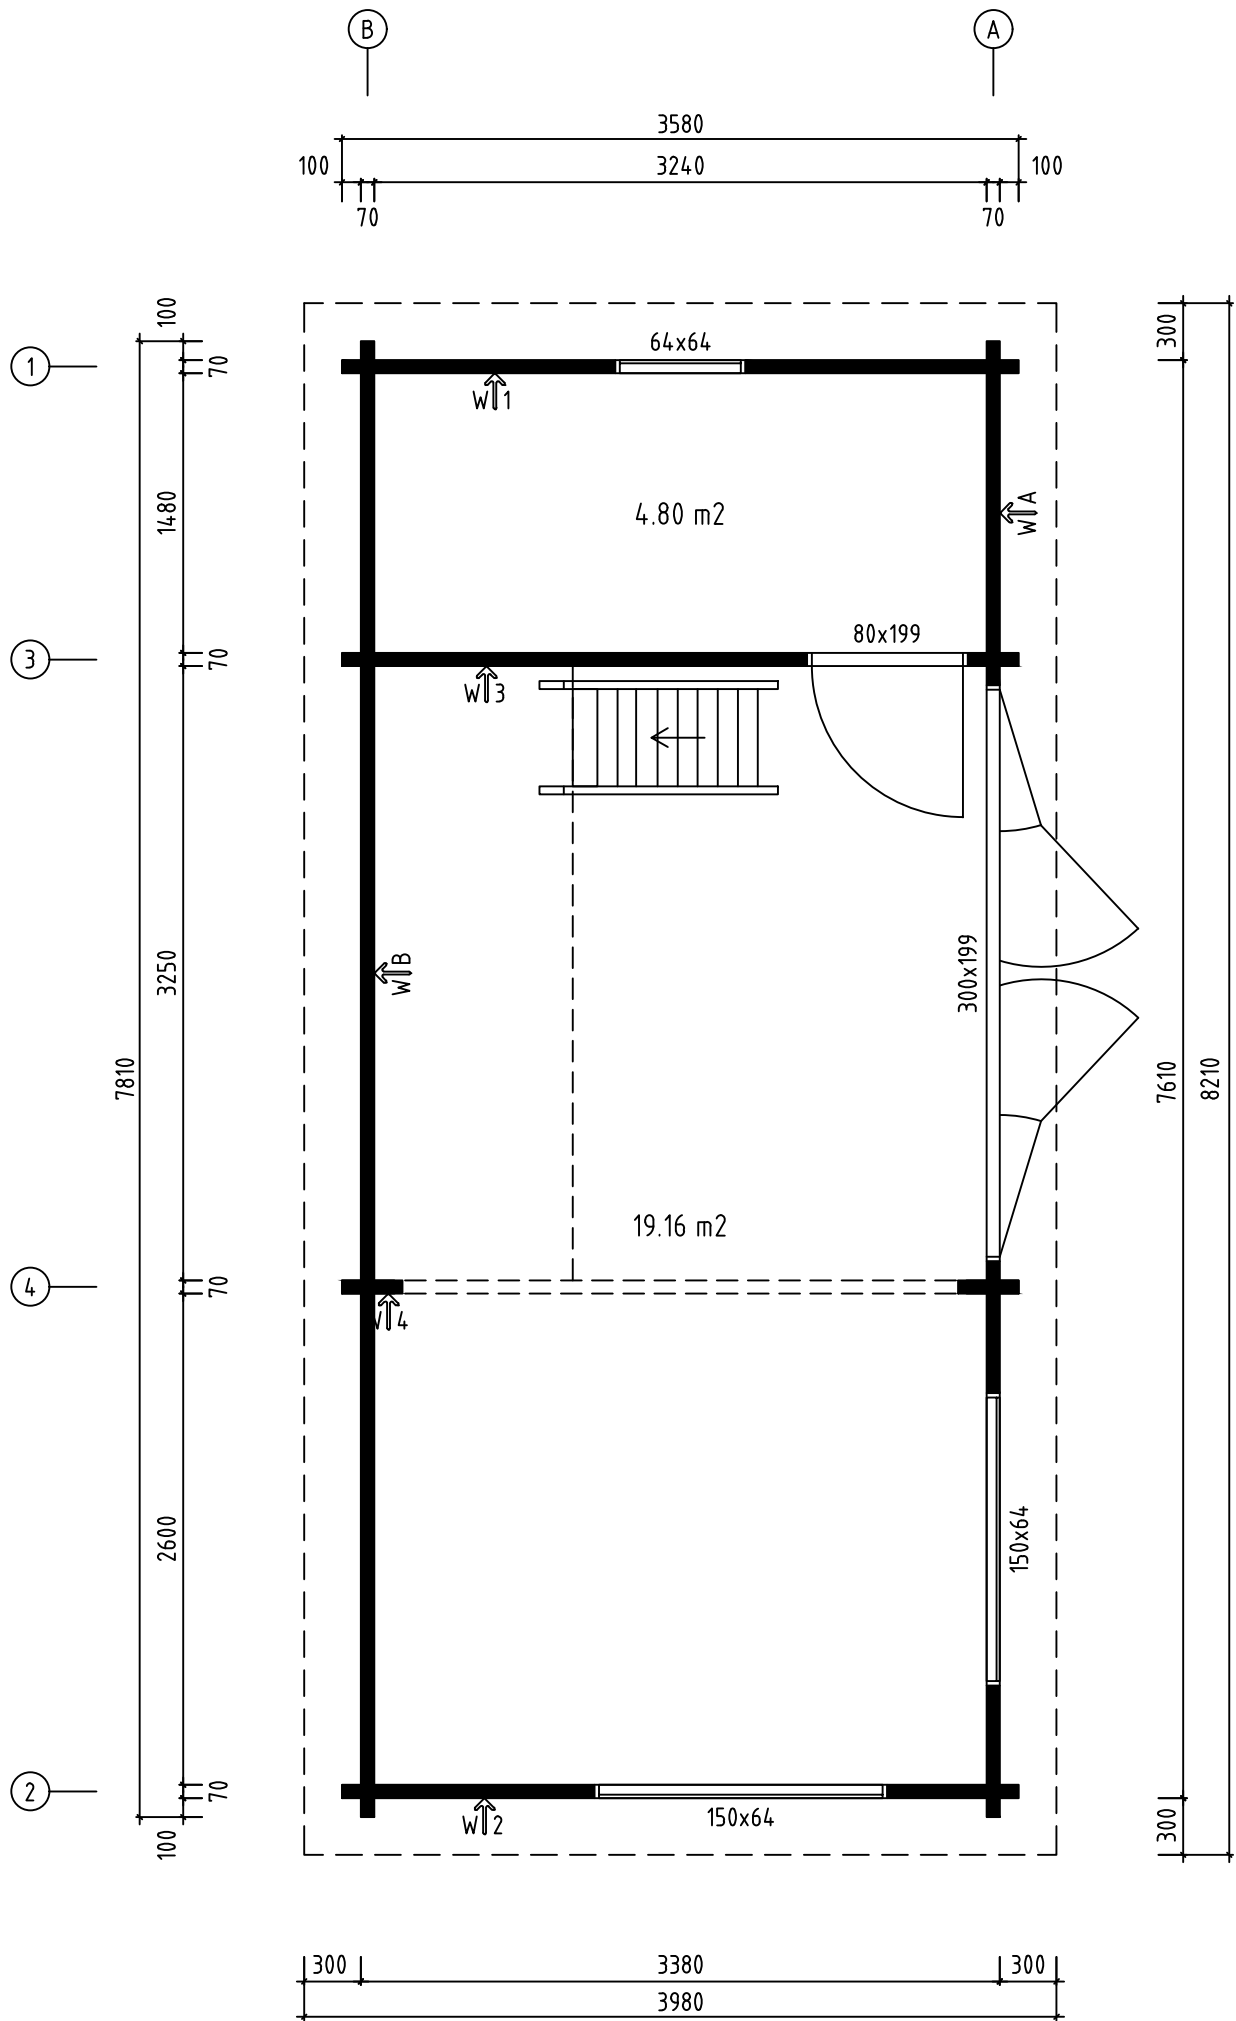
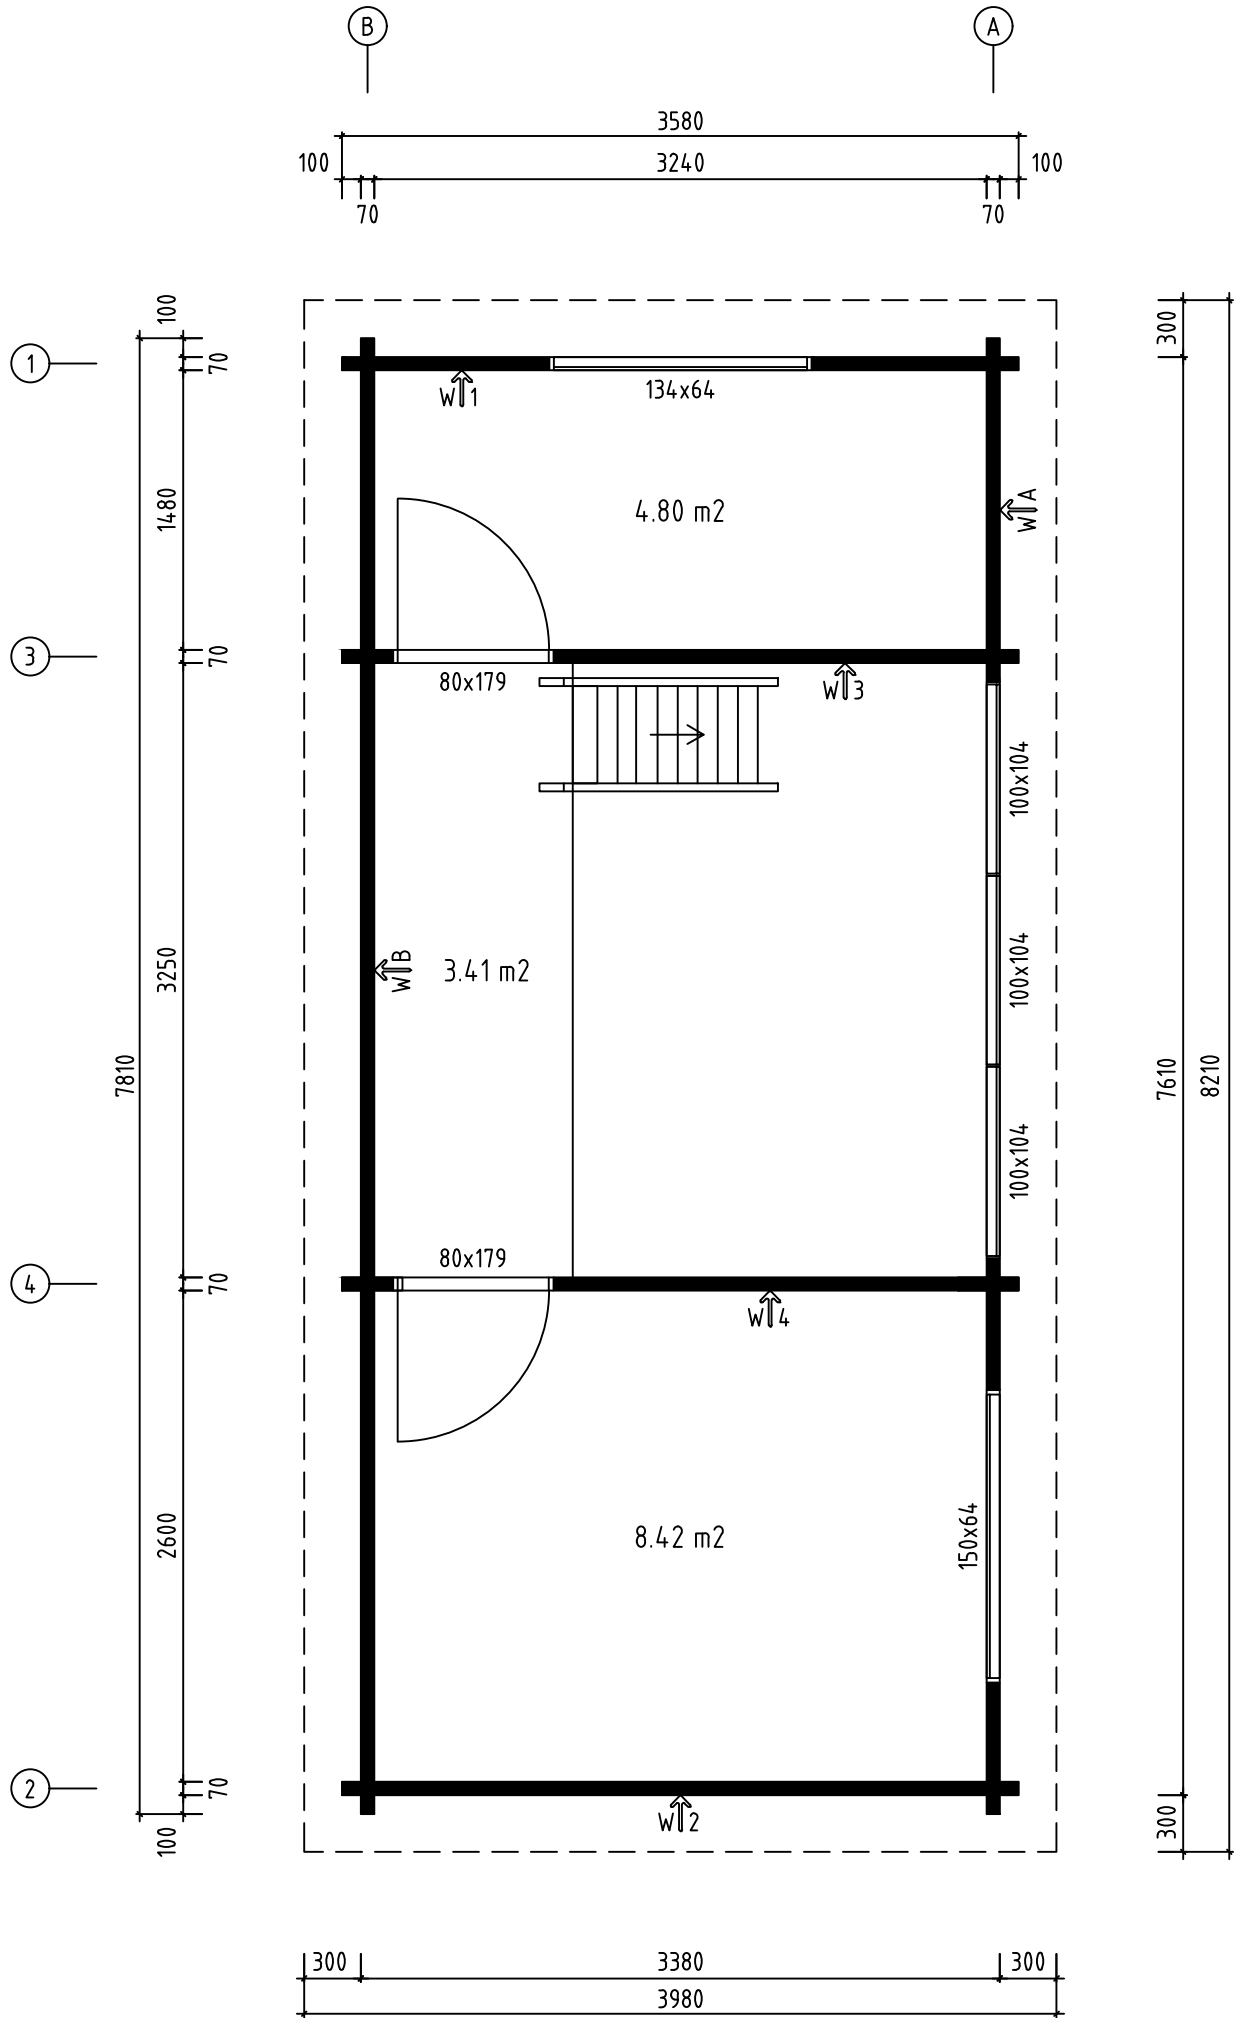





Name-Name-Nom 7049721		Page-Seite-Page 1
View-Aussicht-Vue 3D		Scale-Maßstab-Echelle 1:40
Material-Material-Matériel 70x135		Date-Datum-Date 19.06.2024
Drafter-Zeichner-Rédacteur EJ	File	




Name-Name-Nom 7049721		Page-Seite-Page 2
View-Aussicht-Vue GROUNDPLAN - GRUNDPLAN - PLAN DE MASSE		Scale-Maßstab-Echelle 1:40
Material-Material-Matériel 70x135		Date-Datum-Date 19.06.2024
Drafter-Zeichner-Rédacteur EJ	File	




Name-Name-Nom	7049721	Page-Seite-Page	3
View-Aussicht-Vue	GROUNDPLAN - GRUNDPLAN - PLAN DE MASSE	Scale-Maßstab-Echelle	1:40
Material-Material-Matériel	70x135	Date-Datum-Date	19.06.2024
Drafter-Zeichner-Rédacteur	EJ	File	

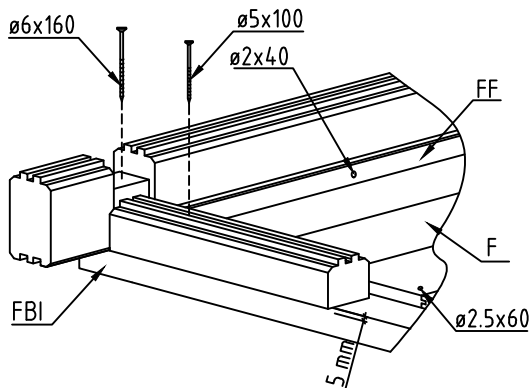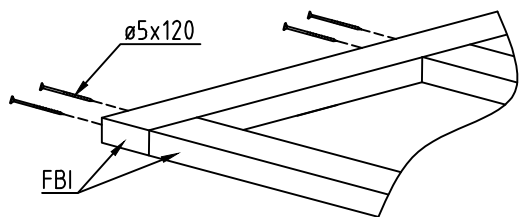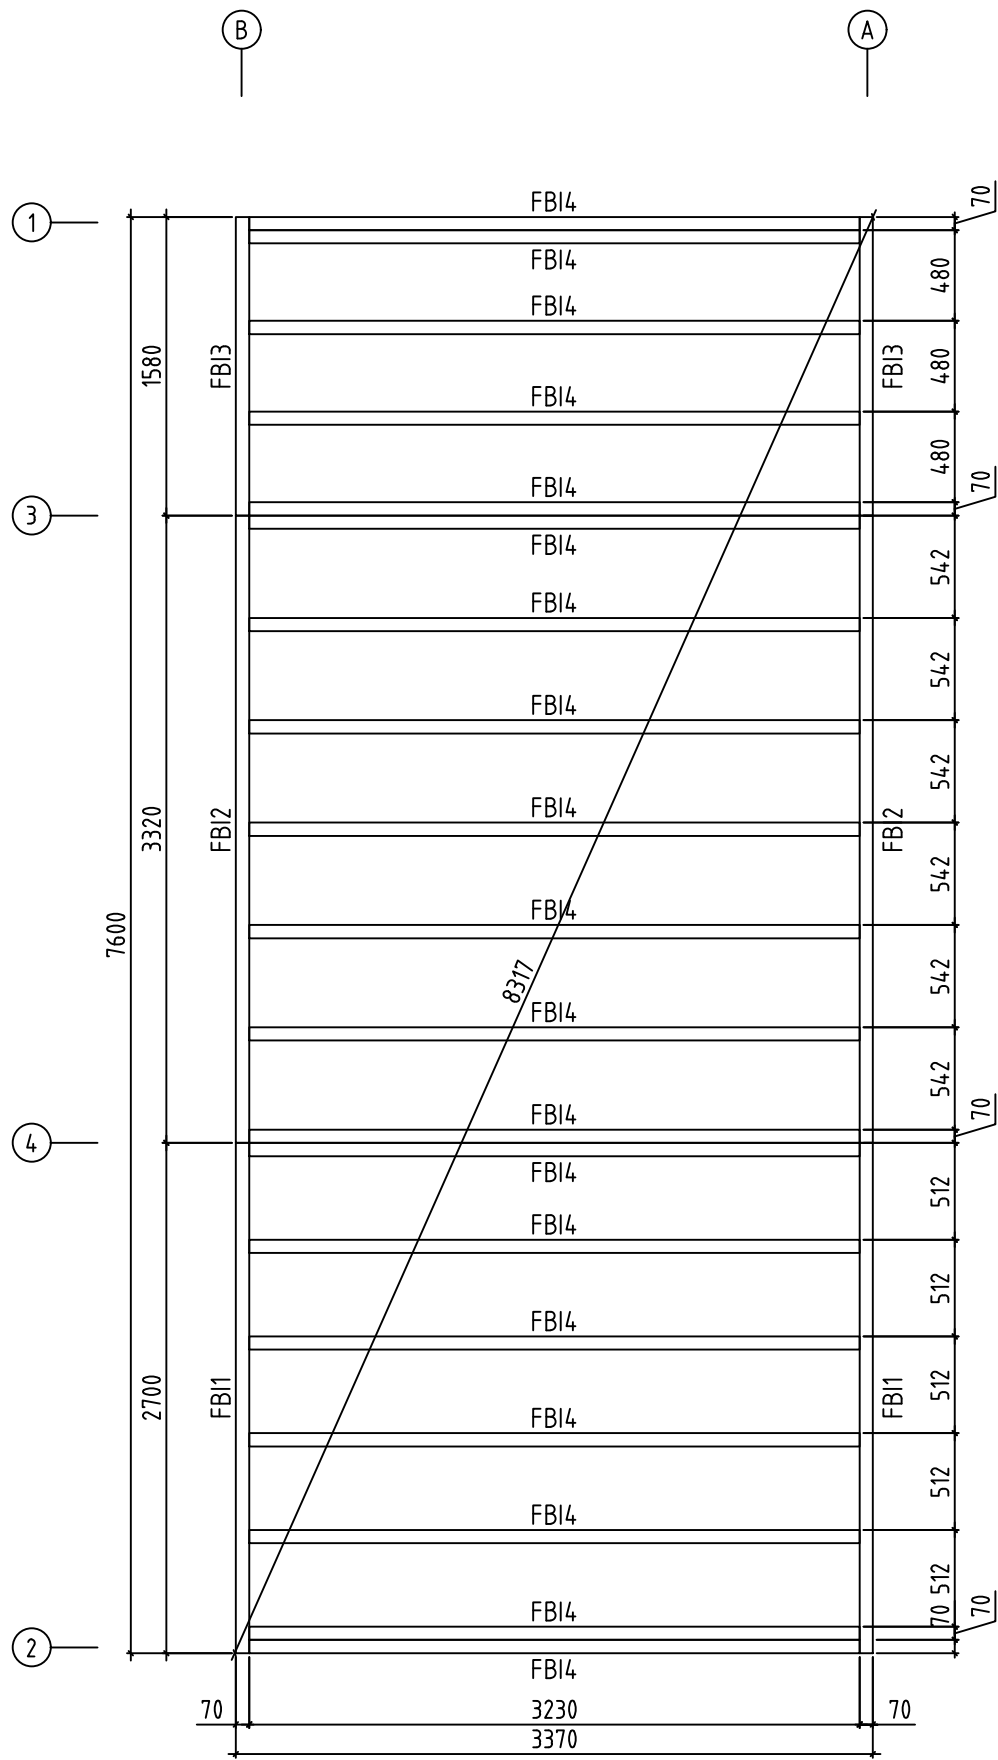



Name-Name-Nom 7049721		Page-Seite-Page 4
View-Aussicht-Vue FOUNDATION - FUNDAMENT - FONDATION		Scale-Maßstab-Echelle 1:40
Material-Material-Matériau 70x135		Date-Datum-Date 19.06.2024
Drafter-Zeichner-Rédacteur EJ	File	

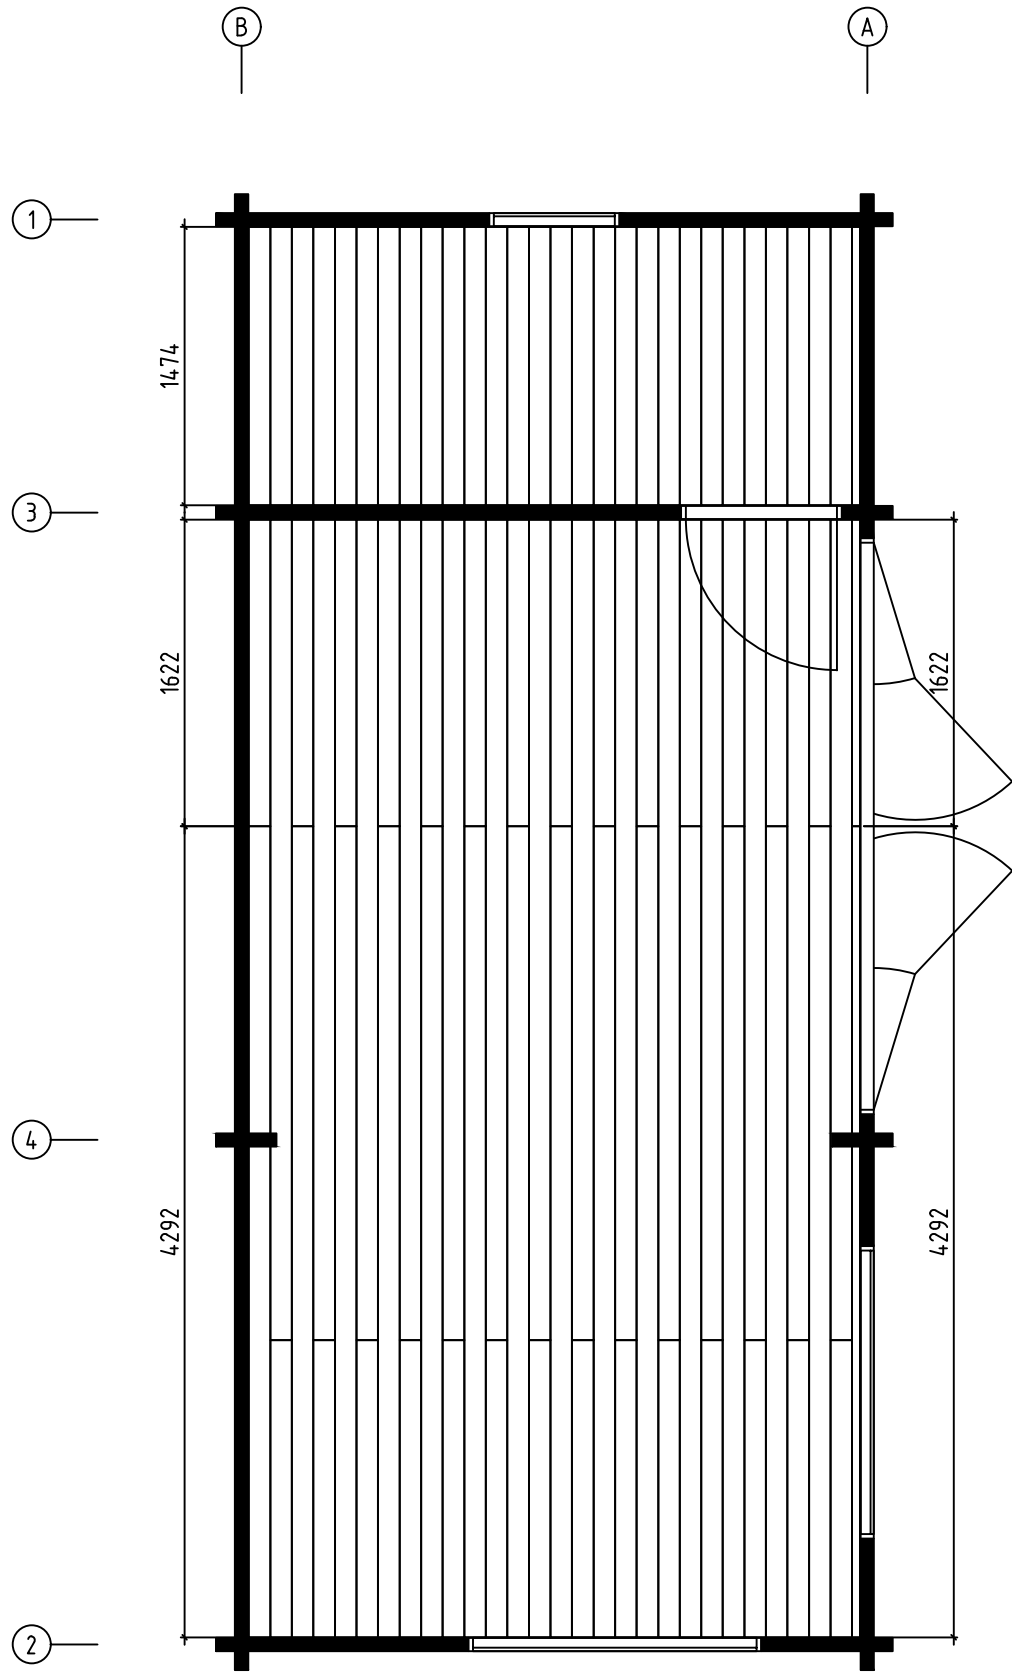


Name-Name-Nom 7049721		Page-Seite-Page 5
View-Aussicht-Vue FLOOR BOARDS-FUSSBODENBRETT		Scale-Maßstab-Echelle 1:40
Material-Material-Matériau 70x135		Date-Datum-Date 19.06.2024
Drafter-Zeichner-Rédacteur EJ	File	

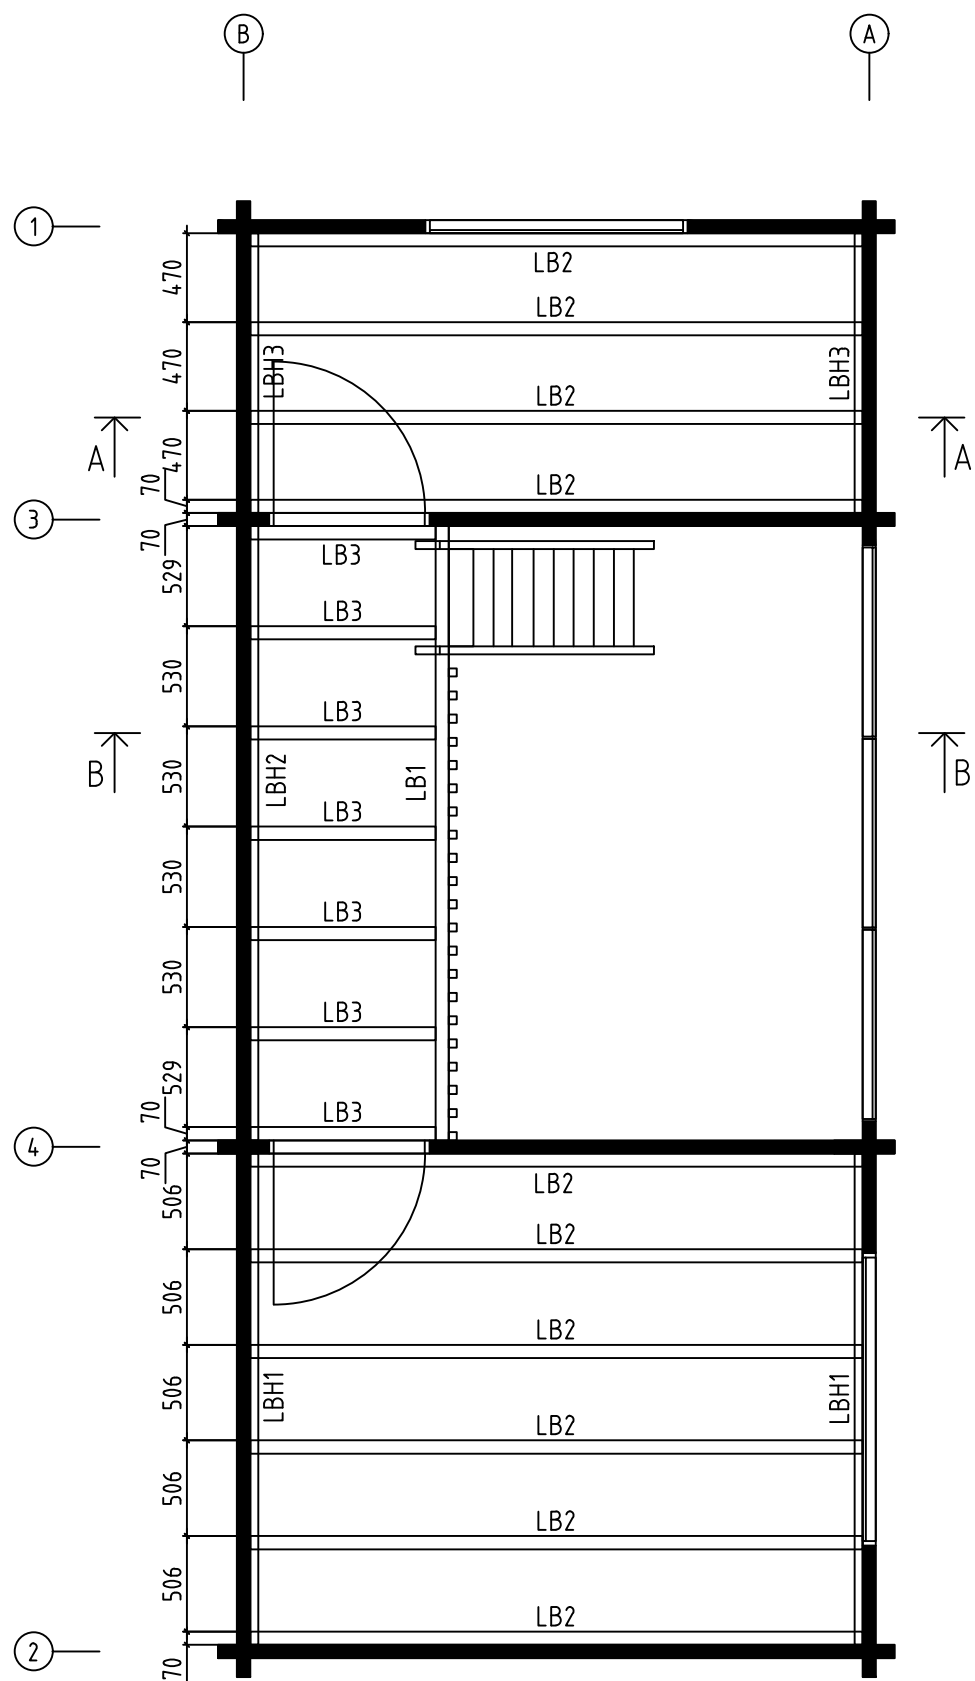


Name-Name-Nom 7049721		Page-Seite-Page 6
View-Aussicht-Vue MEZZANINE FLOOR JOISTS -HALBGESCHOSS BALKEN		Scale-Maßstab-Echelle 1:40
Material-Material-Matériau 70x135		Date-Datum-Date 19.06.2024
Drafter-Zeichner-Rédacteur EJ	File	


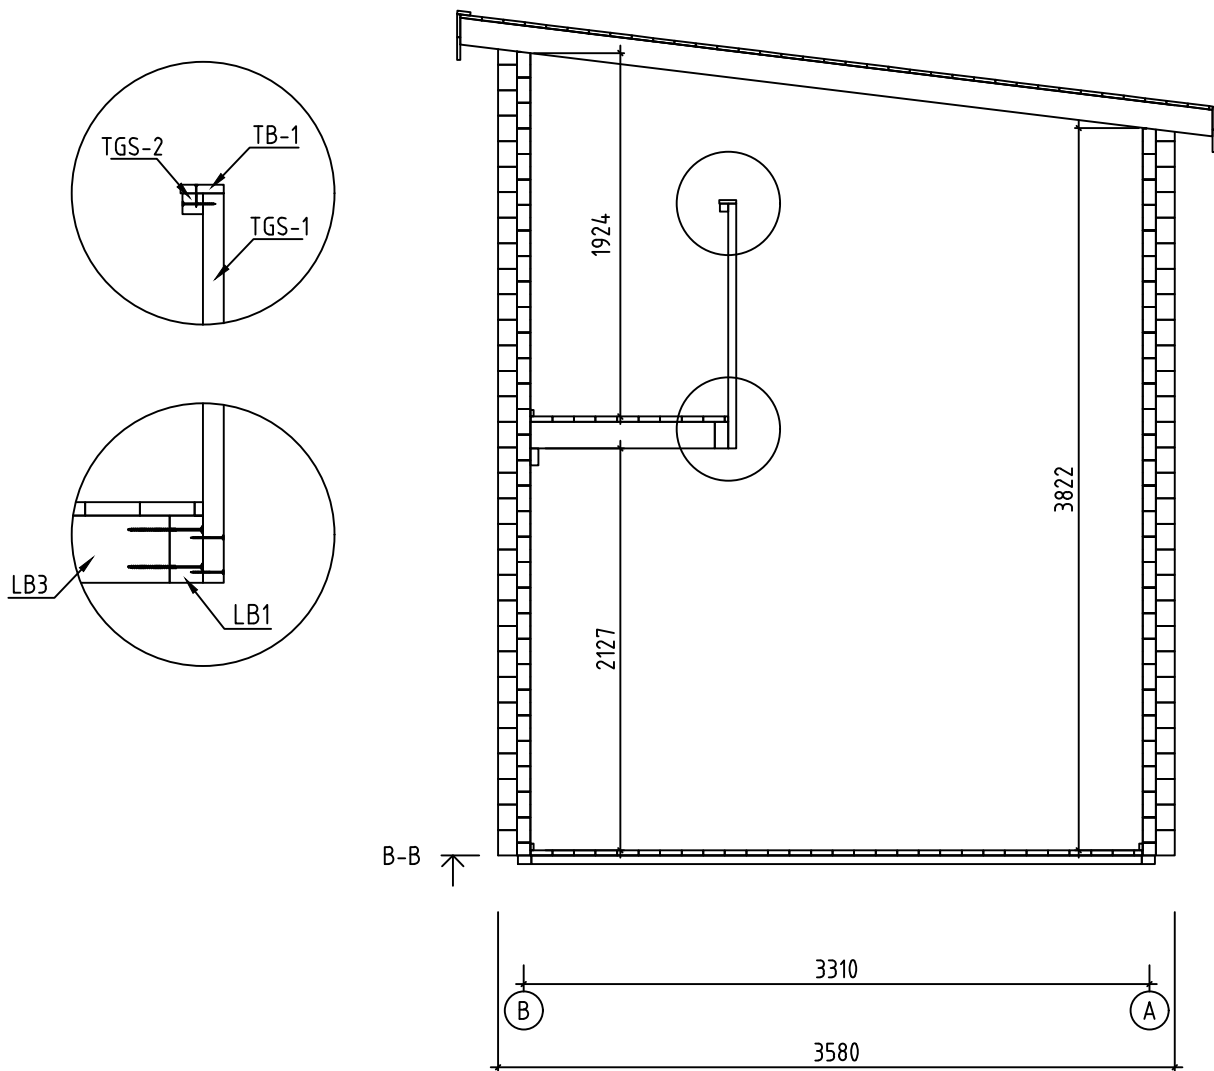
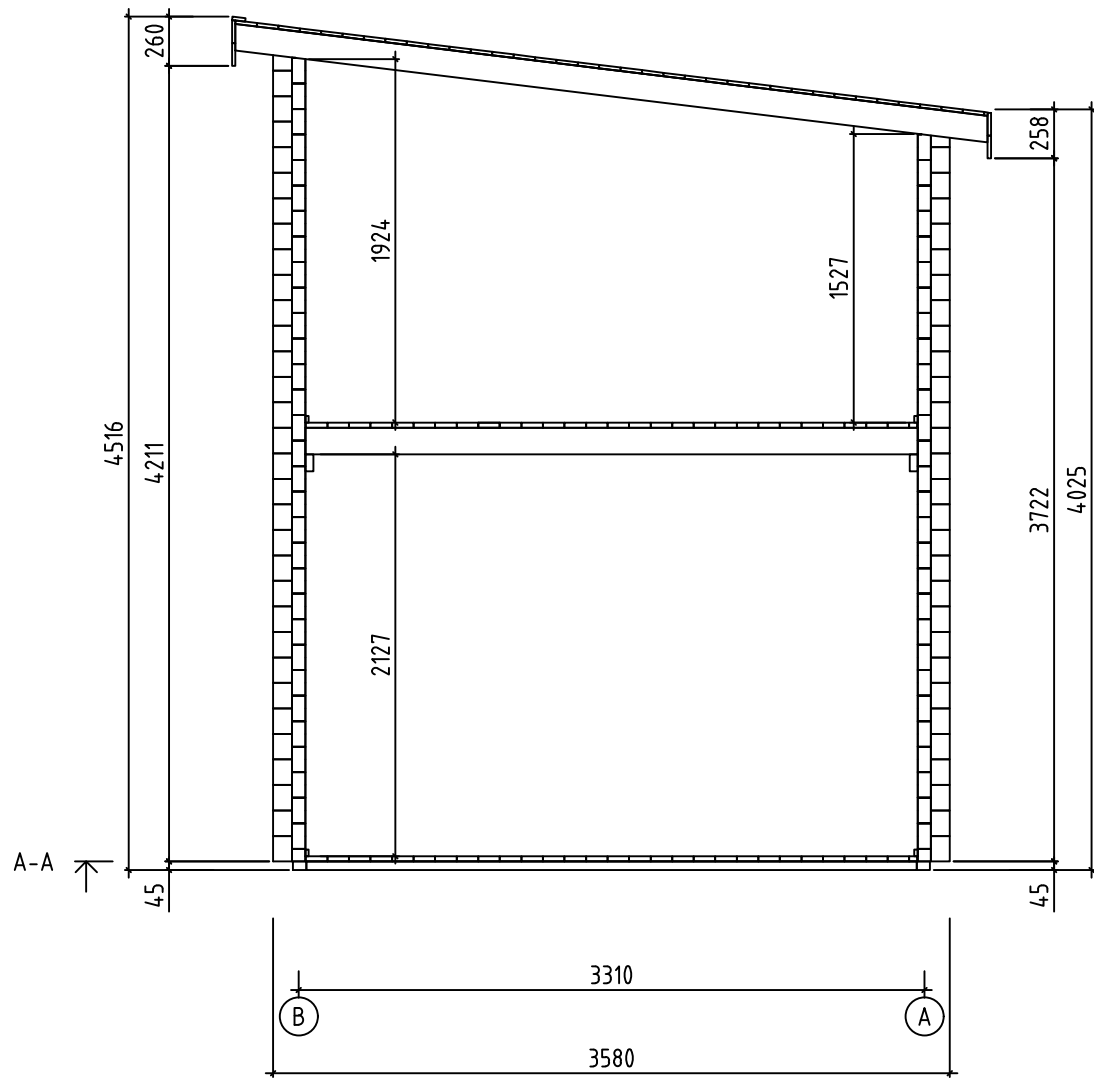


Name-Name-Nom 7049721		Page-Seite-Page 7
View-Aussicht-Vue A-A, B-B		Scale-Maßstab-Echelle 1:40
Material-Material-Matériel 70x135		Date-Datum-Date 19.06.2024
Drafter-Zeichner-Rédacteur EJ	File	

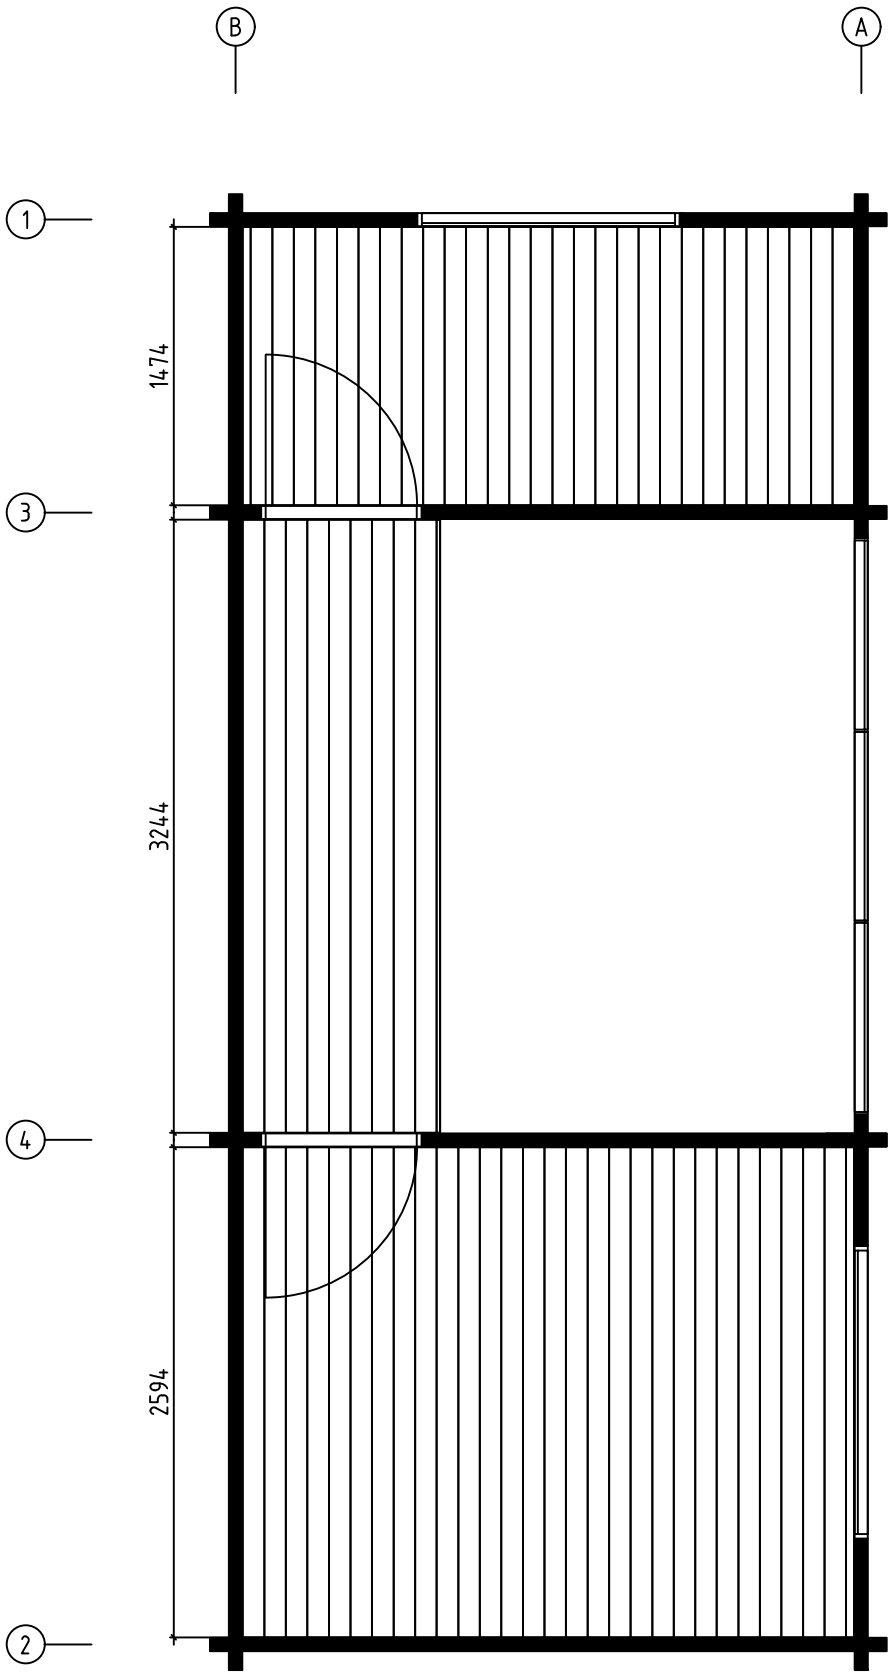


Name-Name-Nom 7049721		Page-Seite-Page 8
View-Aussicht-Vue FLOOR BOARDS-FUSSBODENBRETT		Scale-Maßstab-Echelle 1:40
Material-Material-Matériau 70x135		Date-Datum-Date 19.06.2024
Drafter-Zeichner-Rédacteur EJ	File	

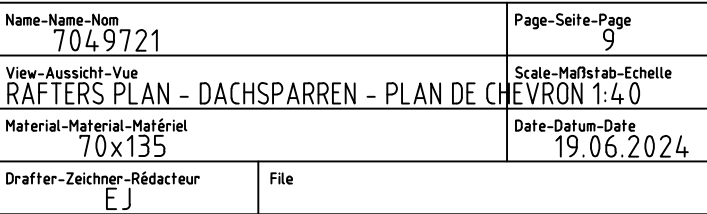

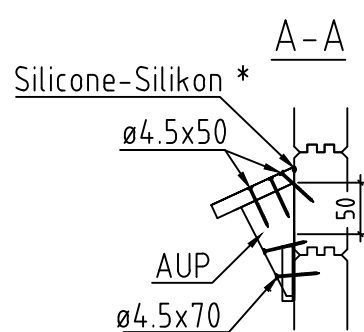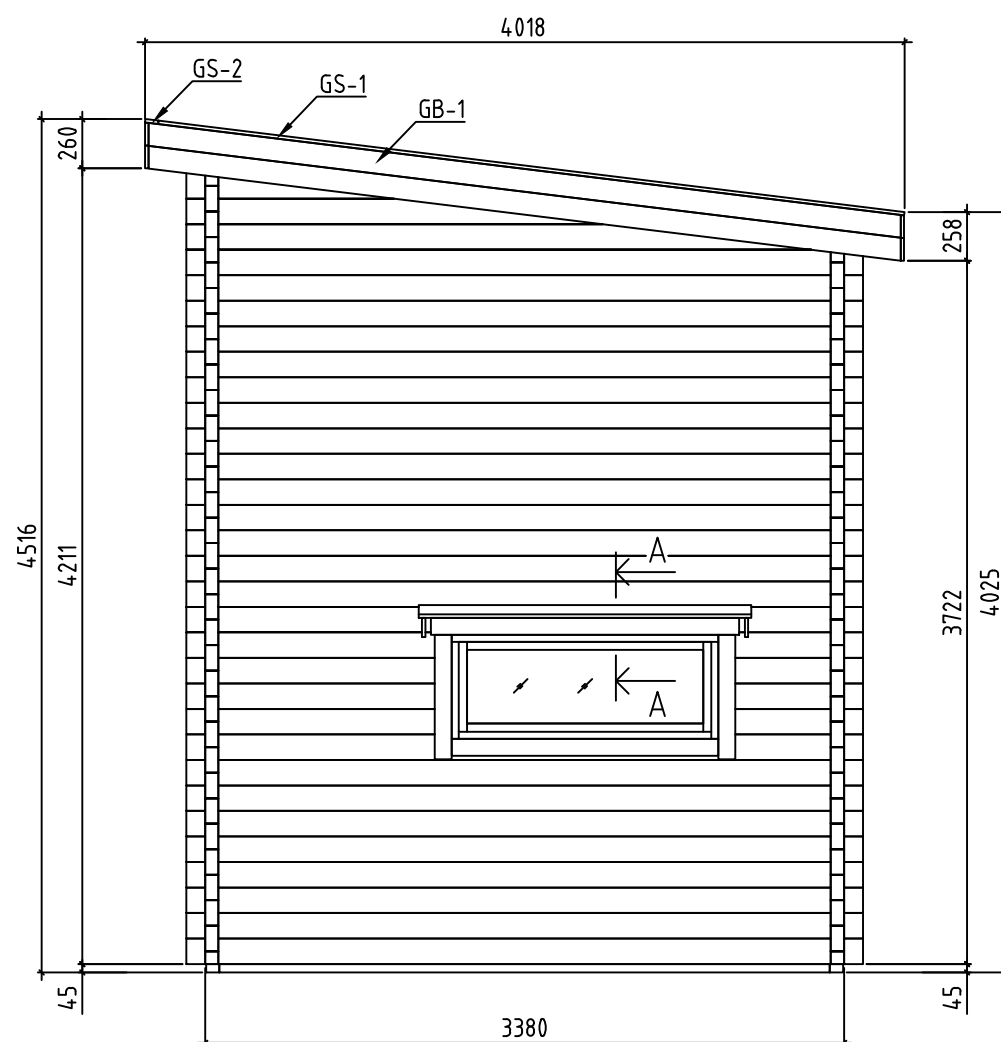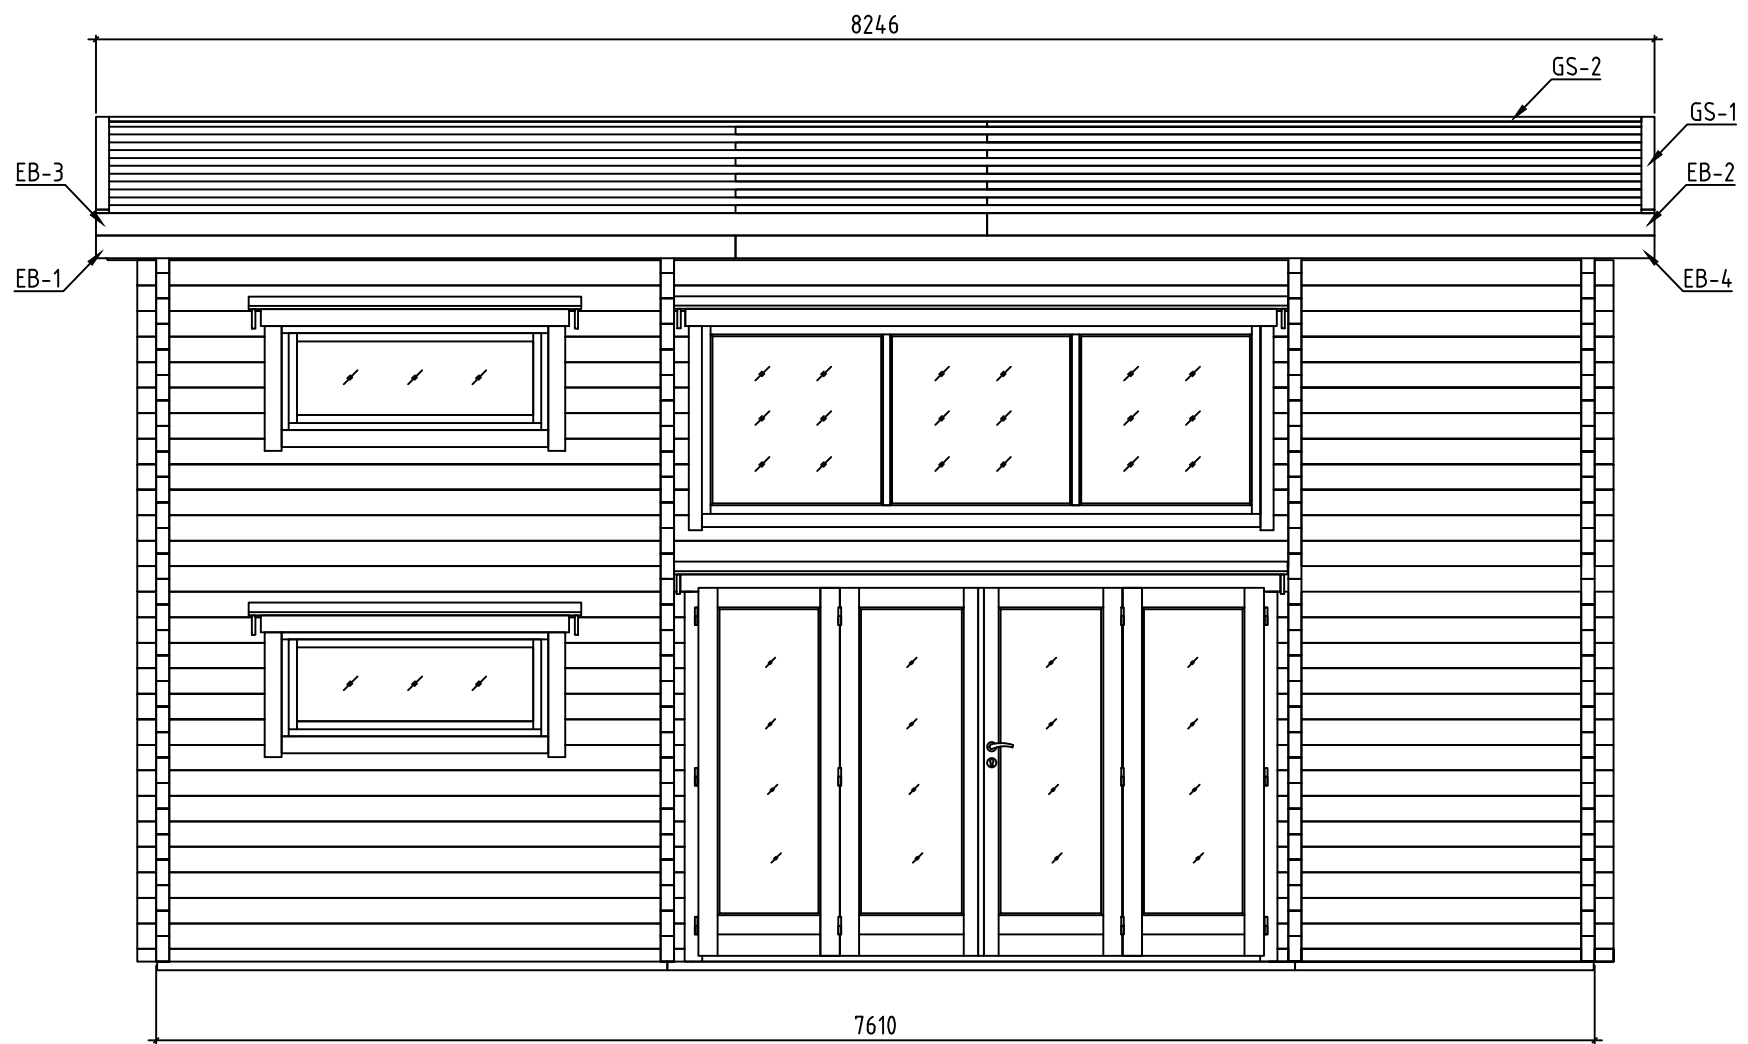


* Does not belong to the delivery set - Gehört nicht zum Lieferumfang - Pas inclus dans l'ensemble


Name-Name-Nom	7049721	Page-Seite-Page	10
View-Aussicht-Vue	VIEWS-ANSICHTEN-VUE DES MURS	Scale-Maßstab-Echelle	1:40
Material-Material-Matériel	70x135	Date-Datum-Date	19.06.2024
Drafter-Zeichner-Rédacteur	EJ	File	

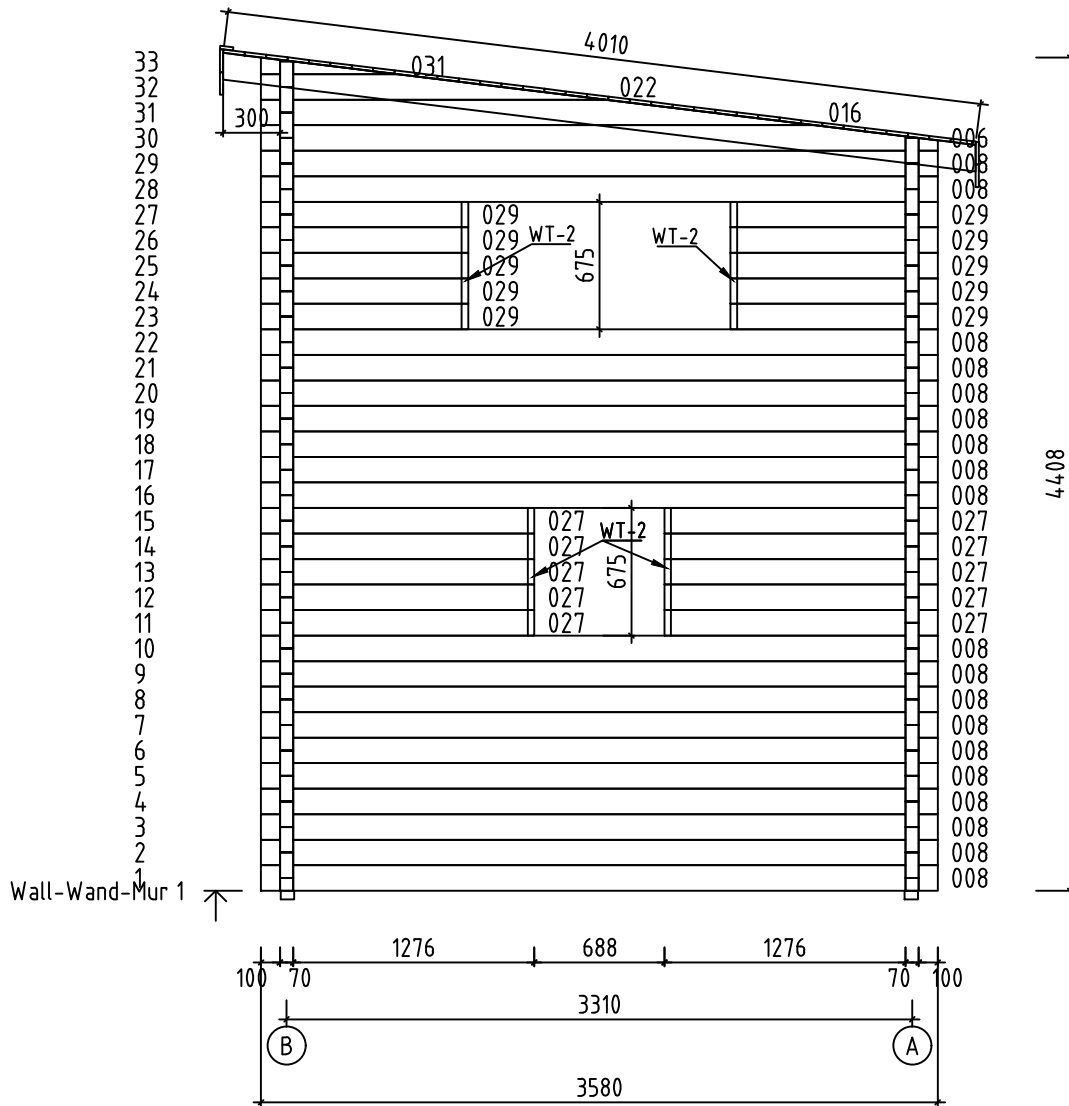

Name-Name-Nom 7049721		Page-Seite-Page 13
View-Aussicht-Vue Wall-Wand-Mur 1		Scale-Maßstab-Echelle 1:40
Material-Material-Matériel 7.0x13.5		Date-Datum-Date 19.06.2024
Drafter-Zeichner-Rédacteur EJ	File	

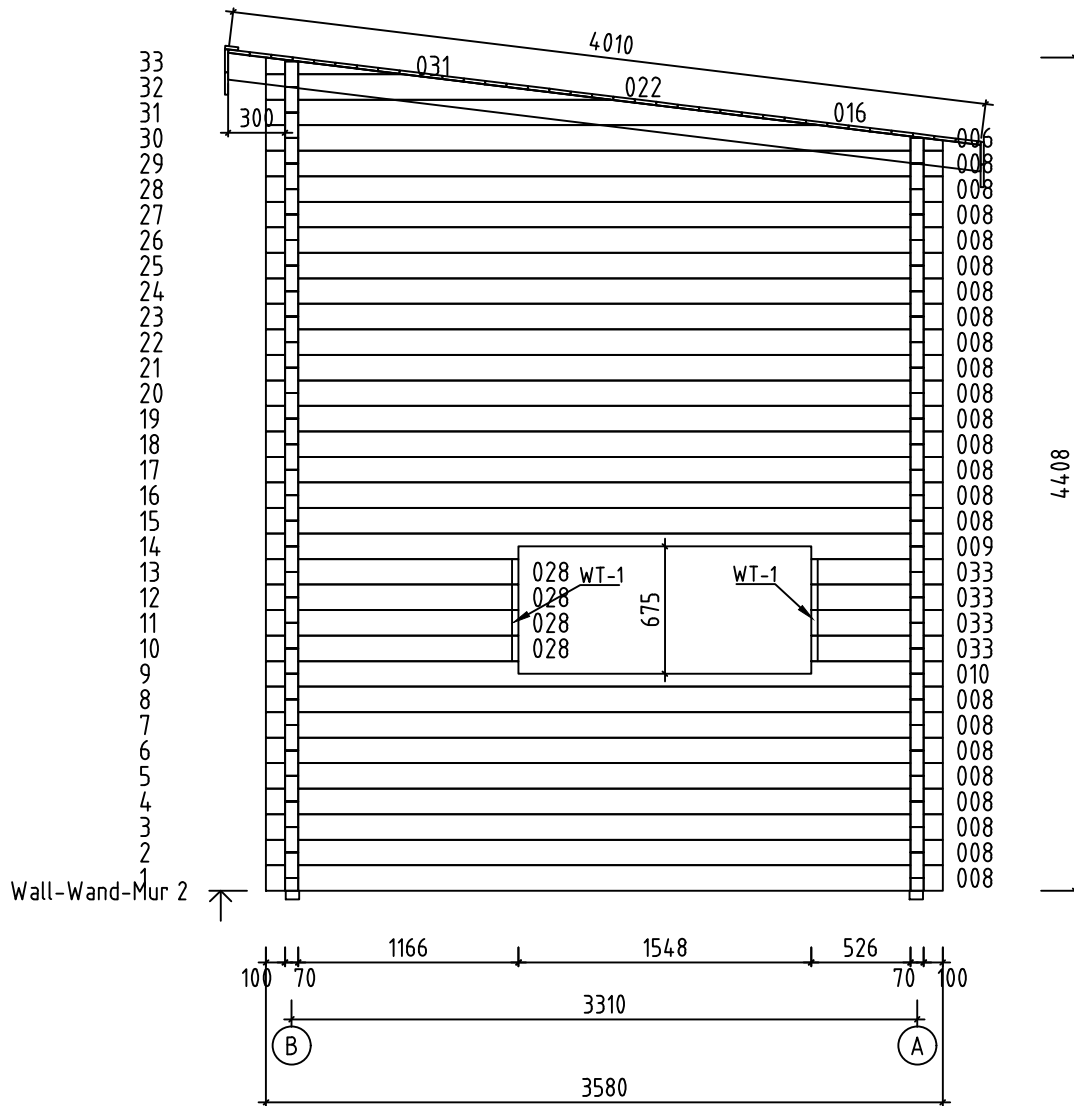

Name-Name-Nom 7049721		Page-Seite-Page 14
View-Aussicht-Vue Wall-Wand-Mur 2		Scale-Maßstab-Echelle 1:40
Material-Material-Matériel 7.0x13.5		Date-Datum-Date 19.06.2024
Drafter-Zeichner-Rédacteur EJ	File	

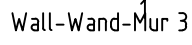

























Name-Name-Nom 7049721		Page-Seite-Page 15
View-Aussicht-Vue Wall-Wand-Mur 3		Scale-Maßstab-Echelle 1:40
Material-Material-Matériel 7.0x13.5		Date-Datum-Date 19.06.2024
Drafter-Zeichner-Rédacteur E	File	













Architectural drawing of a wall section showing two levels. The upper level has a height of 4010 and a width of 3580. The lower level has a height of 4408 and a width of 3580. The drawing includes dimensions for various components, including wall thicknesses, window openings, and structural elements. The wall is labeled "Wall-Wand-Mur 4".













Dimensions and labels:











- Overall height: 4010 (upper level), 4408 (lower level)
- Overall width: 3580
- Upper level width: 3310 (interior), 300 (left wall), 150 (right wall)
- Lower level width: 3310 (interior), 150 (left wall), 70 (right wall), 100 (corner)
- Upper level window height: 1825
- Lower level window height: 1997
- Upper level window width: 1825
- Lower level window width: 1997
- Upper level window label: DT+1
- Lower level window label: TL-1+KLS-1*
- Wall label: Wall-Wand-Mur 4
















Name-Name-Nom 7049721		Page-Seite-Page 16
View-Aussicht-Vue Wall-Wand-Mur 4		Scale-Maßstab-Echelle 1:40
Material-Material-Matériel 7.0x13.5		Date-Datum-Date 19.06.2024
Drafter-Zeichner-Rédacteur E I	File	

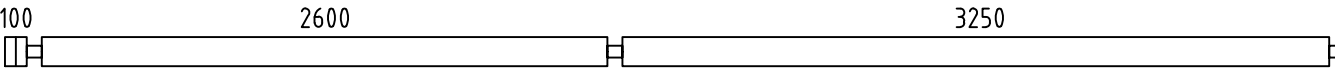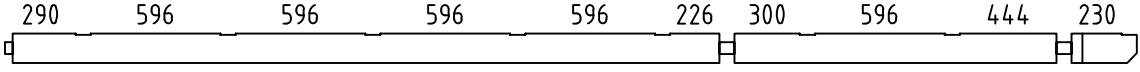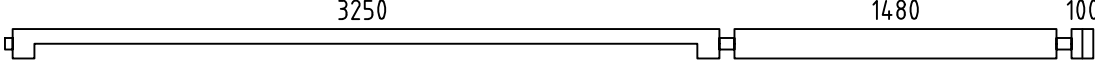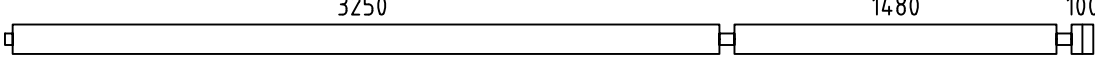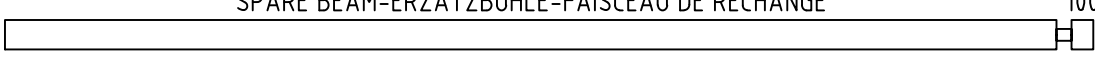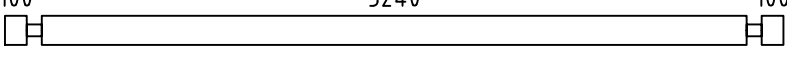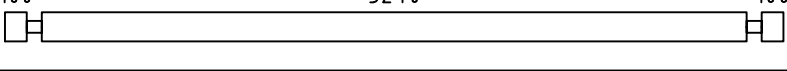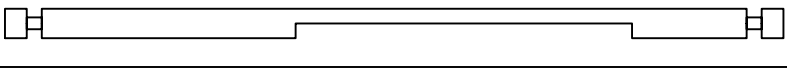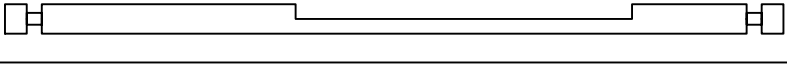 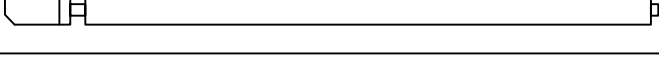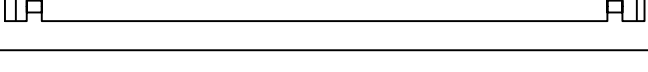  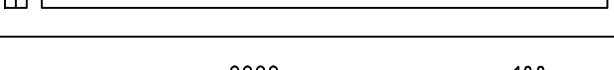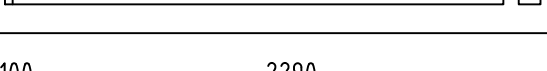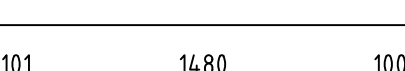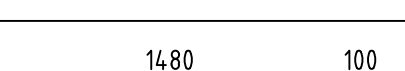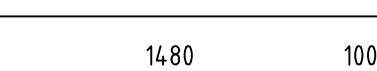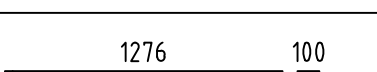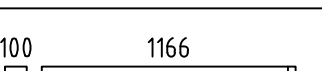
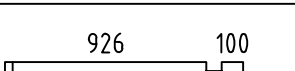
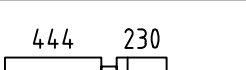
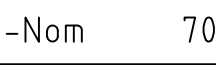
Pos	7049721 Piece list - Stückliste - Liste des pieces	Q.	P (mm)	L (mm)
001		17	70x135	6125
002		2	70x135	5205
003		1	70x135	5005
004		17	70x135	5005
005		1	70x135	5005
007		2	70x135	3580
008		44	70x135	3580
009		1	70x135	3580
010		1	70x135	3580
011		1	70x68	3320
012		2	70x135	3005
013		12	70x135	2941
014		1	70x68	2941
017		1	70x68	2805
018		18	70x135	2805
020		24	70x135	2462
021		15	70x135	2460
023		1	70x68	1821
024		22	70x135	1821
025		1	70x68	1685
026		17	70x135	1685
027		10	70x135	1446
028		4	70x135	1336
029		10	70x135	1096
030		2	70x135	744
Name-Name-Nom 7049721		Date-Datum-Date 19.06.2024		Page-Seite-Page 1/6

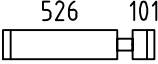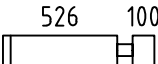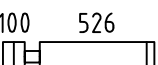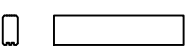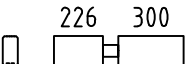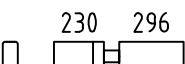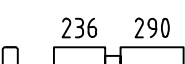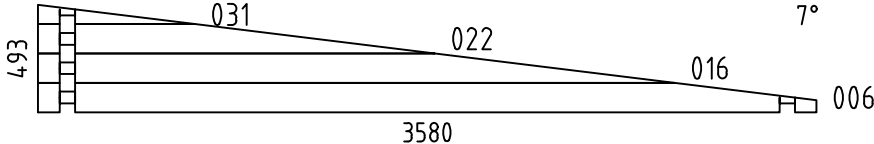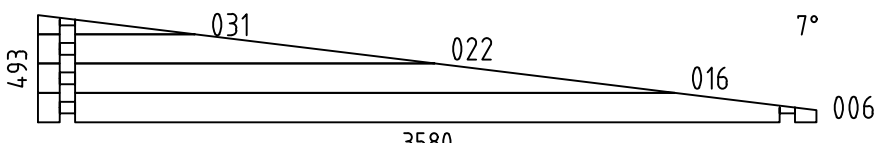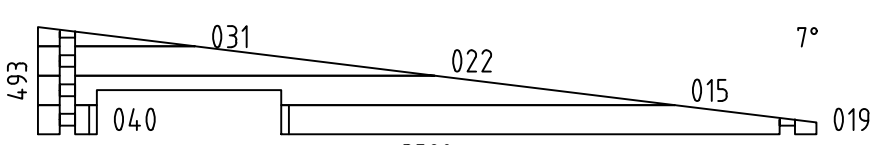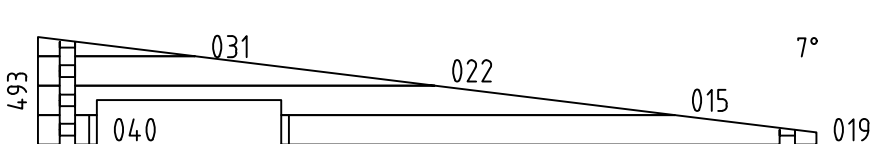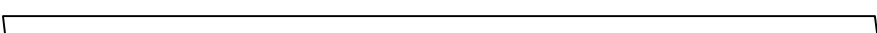Pos	7049721 Piece list - Stückliste - Liste des pieces	Q.	P (mm)	L (mm)
032		10	70x135	697
033		4	70x135	696
034		10	70x135	696
035		16	70x135	596
036		2	70x135	596
037		2	70x135	596
038		2	70x135	596
039		30	70x135	320
040		39	70x135	270
W1-1		1		
W2-1		1		
W3-1		1		
W4-1		1		
FBI2	FOUNDATION - FUNDAMENT - FONDATION (IMM) 	2	70x45	3320
FBI4	FOUNDATION - FUNDAMENT - FONDATION (IMM) 	19	70x45	3230
FBI1	FOUNDATION - FUNDAMENT - FONDATION (IMM) 	2	70x45	2700
FBI3	FOUNDATION - FUNDAMENT - FONDATION (IMM) 	2	70x45	1580
FR1	RAFTER - DACHSPARREN - CHEVRON 	13	70x140	4027
LB1	MEZZANINE FLOOR JOISTS - HALBGESCHOSS BALKEN - SOLIVES DE PLANCHER MEZZANINE 	1	70x140	3250
LB2	MEZZANINE FLOOR JOISTS - HALBGESCHOSS BALKEN - SOLIVES DE PLANCHER MEZZANINE 	10	70x140	3240
LB3	MEZZANINE FLOOR JOISTS - HALBGESCHOSS BALKEN - SOLIVES DE PLANCHER MEZZANINE 	7	70x140	982
Name-Name-Nom 7049721		Date-Datum-Date 19.06.2024		Page-Seite-Page 2/6

   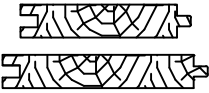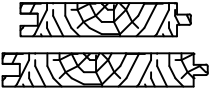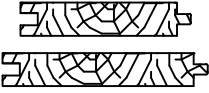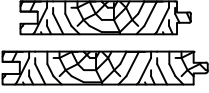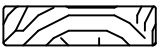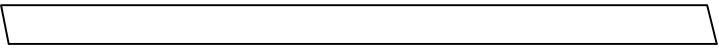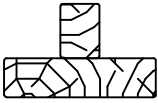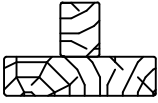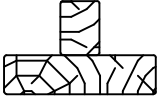Pos	7049721 Piece list - Stückliste - Liste des pieces		Q.	P (mm)	L (mm)
LBH2	LOFT SUPPORT - DACHBEFESTIGUNG - CORNIÈRE DE RENFORT DE FIXATION DE TOITURE 		1	43x90	3250
LBH1	LOFT SUPPORT - DACHBEFESTIGUNG - CORNIÈRE DE RENFORT DE FIXATION DE TOITURE 		2	43x90	2600
LBH3	LOFT SUPPORT - DACHBEFESTIGUNG - CORNIÈRE DE RENFORT DE FIXATION DE TOITURE 		2	43x90	1480
F-1	FLOOR BOARDS-FUSSBODENBRETTER-LAME DE PLANCHER		14+1	114x28	4341
F-2	FLOOR BOARDS-FUSSBODENBRETTER-LAME DE PLANCHER		15	114x28	4292
F-3	FLOOR BOARDS-FUSSBODENBRETTER-LAME DE PLANCHER		10+1	114x28	3244
F-4	FLOOR BOARDS-FUSSBODENBRETTER-LAME DE PLANCHER		29+1	114x28	2594
F-5	FLOOR BOARDS-FUSSBODENBRETTER-LAME DE PLANCHER		15	114x28	1622
F-6	FLOOR BOARDS-FUSSBODENBRETTER-LAME DE PLANCHER		14	114x28	1573
F-7	FLOOR BOARDS-FUSSBODENBRETTER-LAME DE PLANCHER		58+2	114x28	1474
R-1	ROOF BOARDS - DACHBRETTER - VOLIGES	 or-oder-ou	23+1 18+1	88x18 114x18	4845
R-2	ROOF BOARDS - DACHBRETTER - VOLIGES	 or-oder-ou	23 18	88x18 114x18	4697
R-3	ROOF BOARDS - DACHBRETTER - VOLIGES	 or-oder-ou	23 18	88x18 114x18	3513
R-4	ROOF BOARDS - DACHBRETTER - VOLIGES	 or-oder-ou	23 18	88x18 114x18	3365
	FLOOR FILLET-FUSSBODENLEISTE - CORNIERE DE FINITION DU PLANCHER			18x35	66
KLS-1	COVERING BOARD - DECKENLEISTEN - PROFILS DE FINITION		2	18x70	2025*
GB-1	GABLE MOULDING - GIEBELLEISTE - PLANCHE DE RIVE		4	18x120	4024
EB-1	EAVES BOARD - TRAUFBRETT - BANDEAU DE TOIT		2	18x120	3383
EB-2	EAVES BOARD - TRAUFBRETT - BANDEAU DE TOIT		2	18x120	3531
EB-3	EAVES BOARD - TRAUFBRETT - BANDEAU DE TOIT		2	18x120	4715
EB-4	EAVES BOARD - TRAUFBRETT - BANDEAU DE TOIT		2	18x120	4863
TL-1	FIXING FILLET - FIXIRUNGSLEISTE - PROFIL DE FIXATION		2	30x30	1960
WT-1	FIXING FILLET FOR WINDOW - FIXIRUNGSLEISTE FÜR FENSTER - PROFIL DE FIXATION DES FENETRES		2	48x70	470
WT-2	FIXING FILLET FOR WINDOW - FIXIRUNGSLEISTE FÜR FENSTER - PROFIL DE FIXATION DES FENETRES		8	48x70	640
WT-3	FIXING FILLET FOR WINDOW - FIXIRUNGSLEISTE FÜR FENSTER - PROFIL DE FIXATION DES FENETRES		2	48x70	1040
Name-Name-Nom 7049721		Date-Datum-Date 19.06.2024	Page-Seite-Page 3/6		

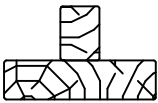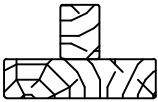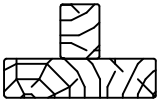 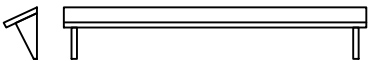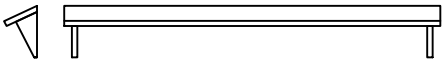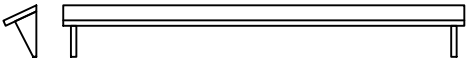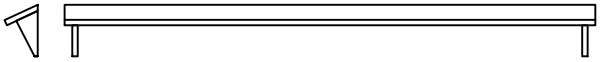  Pos	7049721 Piece list - Stückliste - Liste des pieces		Q.	P (mm)	L (mm)
DT-1	FIXING FILLET FOR DOOR - FIXIRUNGSLEISTE FÜR TÜR - PROFIL DE FIXATION DES PORTES		4	48x70	1690
DT-2	FIXING FILLET FOR DOOR - FIXIRUNGSLEISTE FÜR TÜR - PROFIL DE FIXATION DES PORTES		2	48x70	1890
DT-3	FIXING FILLET FOR DOOR - FIXIRUNGSLEISTE FÜR TÜR - PROFIL DE FIXATION DES PORTES		2	48x70	1990
TB-1	GUARD-RAIL FOR TERRACE - TERRASSEN GELÄNDER - MAIN COURANTE DE TERRASSE		1	18x90	2618
TG5-1	GUARD-RAIL FOR TERRACE - TERRASSEN GELÄNDER - MAIN COURANTE DE TERRASSE		22	43x43	1295
TG5-2	GUARD-RAIL FOR TERRACE - TERRASSEN GELÄNDER - MAIN COURANTE DE TERRASSE		1	43x43	2618
SJ-1	TREADED ROD M10 - GEWINDESTANGE M10 - TIGE FILETÉE M10		2		4000
SJ-2	TREADED ROD M10 - GEWINDESTANGE M10 - TIGE FILETÉE M10		2		4420
GS-1	ROOFING FELT FILLET - DACHPAPPENLEISTE - BAGUETTE DE FIXATION DU FEUTRE BITUMEUX		2	18x70	3976
GS-2	ROOFING FELT FILLET - DACHPAPPENLEISTE - BAGUETTE DE FIXATION DU FEUTRE BITUMEUX		2	18x70	4123
AUP-1	WEATHER BOARD - REGENABSCHLUSSBRETT - ABILLAGE		1	18x120	900
AUP-2	WEATHER BOARD - REGENABSCHLUSSBRETT - ABILLAGE		1	18x120	1600
AUP-3	WEATHER BOARD - REGENABSCHLUSSBRETT - ABILLAGE		2	18x120	1760
AUP-4	WEATHER BOARD - REGENABSCHLUSSBRETT - ABILLAGE		2	18x120	3248
HS1	SCREW FOR WALLBEAMS CONNECTING METAL - SCHRAUBE FÜR WANDBOHLEN BEFESTIGUNG METALLE - VIS POUR PATTE D'ASSEMBLAGE		156	ø3.5x35	
HS	SCREW FOR COVERING BOARD (KLS) - SCHRAUBE FÜR DECKENLEISTEN (KLS) - VIS POUR PROFILS DE FINITION (KLS)		10	ø4.5x50	
HS	SCREW FOR GABLE MOULDING (GB) - SCHRAUBE FÜR GIEBELLEISTE (GB) - VIS DE FIXATION POUR PLANCHE DE RIVE (GB)		36	ø4.5x50	
HS	SCREW FOR EAVES BOARDS (EB) - SCHRAUBE FÜR TRAUFBRETT (EB) - VIS DE FIXATION POUR BANDEAU DE TOIT (EB)		112	ø4.5x50	
HS	SCREW FOR TERRACE REAR BOARDS - SCHRAUBE FÜR TERRASSEN RAND - VIS DE FIXATION POUR MAIN COURANTE DE TERRASSE		6	ø4.5x50	
HS	SCREW FOR ROOFING FELT FILLET (GS) - SCHRAUBE FÜR DACHPAPPEN-LEISTE (GS) - VIS POUR BAGUETTE FIXATION FEUTRE BITUMEUX (GS)		36	ø4.5x50	
HS	SCREW FOR WEATHER BOARD (AUP) - SCHRAUBE FÜR REGENABSCHLUSSBRETT (AUP) - VIS POUR HABILLAGE (AUP)		59	ø4.5x50	
HS	SCREW FOR WEATHER BOARD (AUP) - SCHRAUBE FÜR REGENABSCHLUSSBRETT (AUP) - VIS POUR HABILLAGE (AUP)		24	ø4.5x70	
HS	SCREW FOR TERRACE GUARD-RAIL (TG5) - SCHRAUBE FÜR TERRASSEN-GELÄNDER (TG5) - VIS POUR MAIN COURANTE DE TERRASSE (TG5)		42	ø5x100	
HS	SCREW FOR 1. WALL BEAM - SCHRAUBE FÜR 1. BOHLENREIHE - VIS DE FIXATION DES FONDATIONS		11	ø5x100	
HS	SCREW FOR MEZZANINE FLOOR JOISTS - SCHRAUBE FÜR HALBGESCHOSS BALKEN - VIS DE FIXATION SOLIVES DE PLANCHER MEZZANINE		112	ø5x100	
Name-Name-Nom 7049721		Date-Datum-Date 19.06.2024	Page-Seite-Page 4/6		

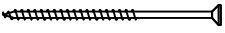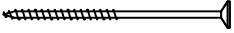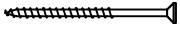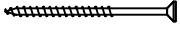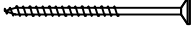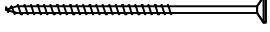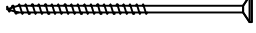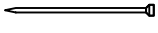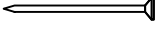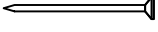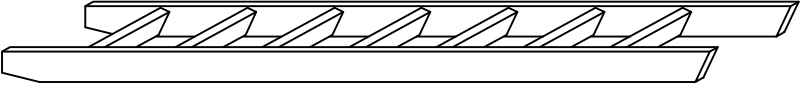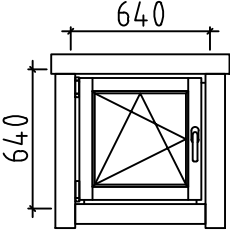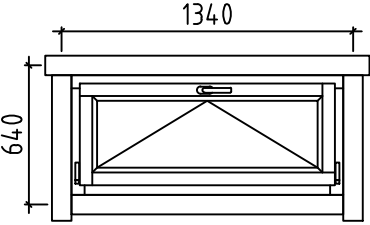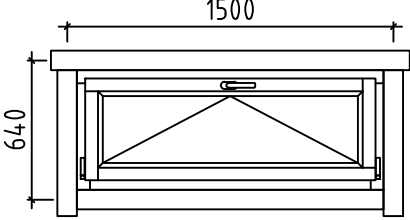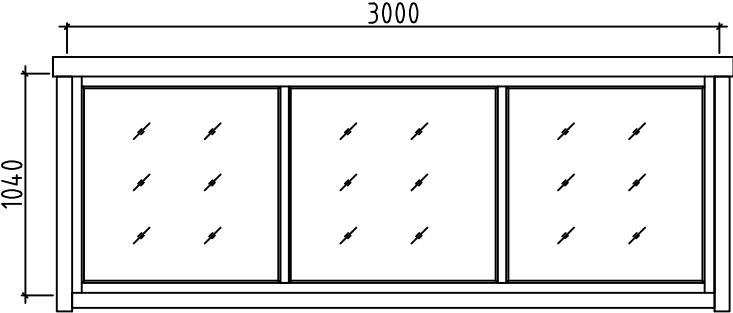Pos	7049721 Piece list - Stückliste - Liste des pieces	Q.	P (mm)	L (mm)
HS	SCREW FOR FUNDAMENT (FBI) - SCHRAUBE ZUR BEFESTIGUNG FUNDAMENT (FBI) - VIS POUR FONDATION (FBI) 	84	ø5x120	
HS	SCREW FOR GABLE - SCHRAUBE FÜR GIEBEL - VIS POUR FIXATION DES PIGNONS 	16	ø5x120	
HS	SCREW FOR TERRACE GUARD-RAIL (TG5) - SCHRAUBE FÜR TERRASSEN-GELÄNDER (TG5) - VIS POUR MAIN COURANTE DE TERRASSE (TG5) 	42	ø5x80	
HS	SCREW FOR STEPLADDER - SCHRAUBE FÜR LEITER - VIS D'ASSEMBLAGE DES MARCHES DE L'ECHELLE 	2	ø5x80	
HS	SCREW FOR FIXING FILLET - SCHRAUBE FÜR FIXIRUNGSLEISTE - VIS POUR PROFIL DE FIXATION (TL WT DT) 	30	ø5x90	
HS	SCREW FOR 1. WALL BEAM - SCHRAUBE FÜR 1. BOHLENREIHE - VIS DE FIXATION DES FONDATIONS 	8	ø6x160	
HS	SCREW FOR RAFTER (FR) - SCHRAUBE ZUR BEFESTIGUNG DACHSPARREN (FR) - VIS POUR CHEVRON (FR) 	26	ø6x180	
HB	HAMMER BLOCK - SCHLAGHOLZ - CALLE DE FRAPPE 	2	70mm	
NF	ZN NAIL FOR FILLETS - ZN NÄGEL FÜR LEISTEN - POINTE POUR CORNIERE 	132	ø1.4x40	
NF	ZN NAIL FOR ROOF - ZN NÄGEL FÜR DACHBRETTER - POINTE POUR TOIT 	800	ø2.5x60	
NF	ZN NAIL FOR FLOOR - ZN NÄGEL FÜR FUSSBODENBRETTER - CLOUS POUR PLANCHER 	1170	ø2.5x60	
LD	LADDER - LEITER - ECHELLE 	1		2900
WBM3	WALLBEAMS CONNECTING METAL - WANDBOHLEN BEFESTIGUNG METALLE -PATTE D'ASSEMBLAGE 	39	50x50	
	WINDOW-FENSTER-FENETRE, AST 1H  L	1	640x640	
	WINDOW-FENSTER-FENETRE, AST 1H  U	1	1340x640	
	WINDOW-FENSTER-FENETRE, AST 1H  U	3	1500x640	
	WINDOW-FENSTER-FENETRE, AST 1H  C	1	3000x1040	
Name-Name-Nom 7049721		Date-Datum-Date 19.06.2024		Page-Seite-Page 5/6

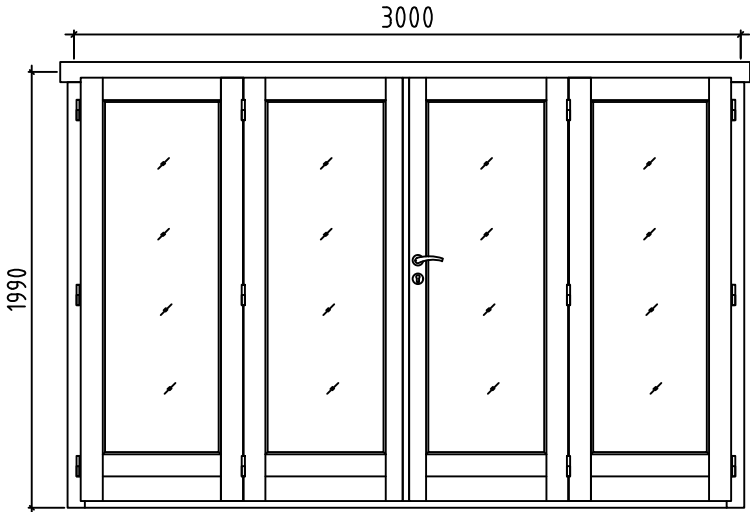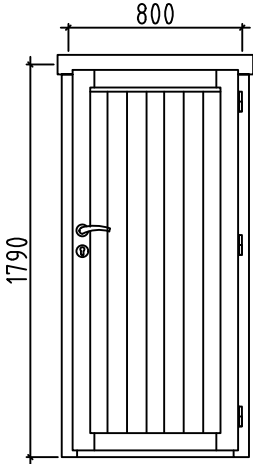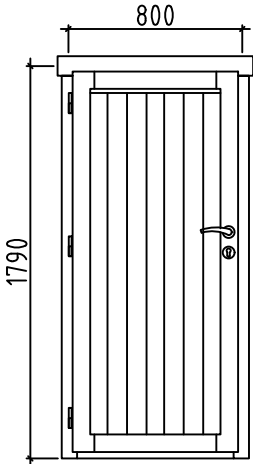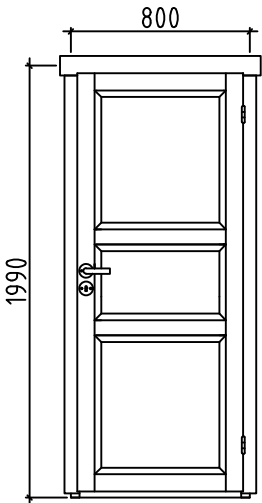Pos	7049721 Piece list - Stückliste - Liste des pieces	Q.	P (mm)	L (mm)
	DOOR-TÜR-PORTE, AST PRE 	R 1	3000x1990	
	DOOR-TÜR-PORTE, AST PRE 	R 1	800x1790	
	DOOR-TÜR-PORTE, AST PRE 	L 1	800x1790	
	DOOR-TÜR-PORTE, AST 	R 1	800x1990	
Name-Name-Nom7049721		Date-Datum-Date19.06.2024		Page-Seite-Page6/6