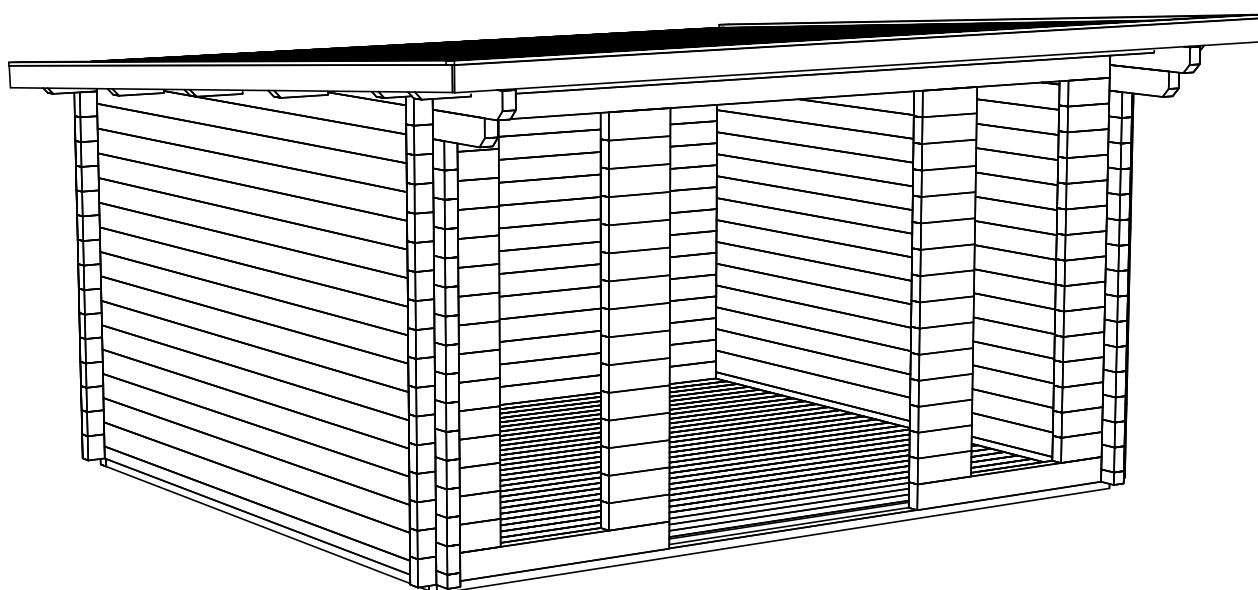
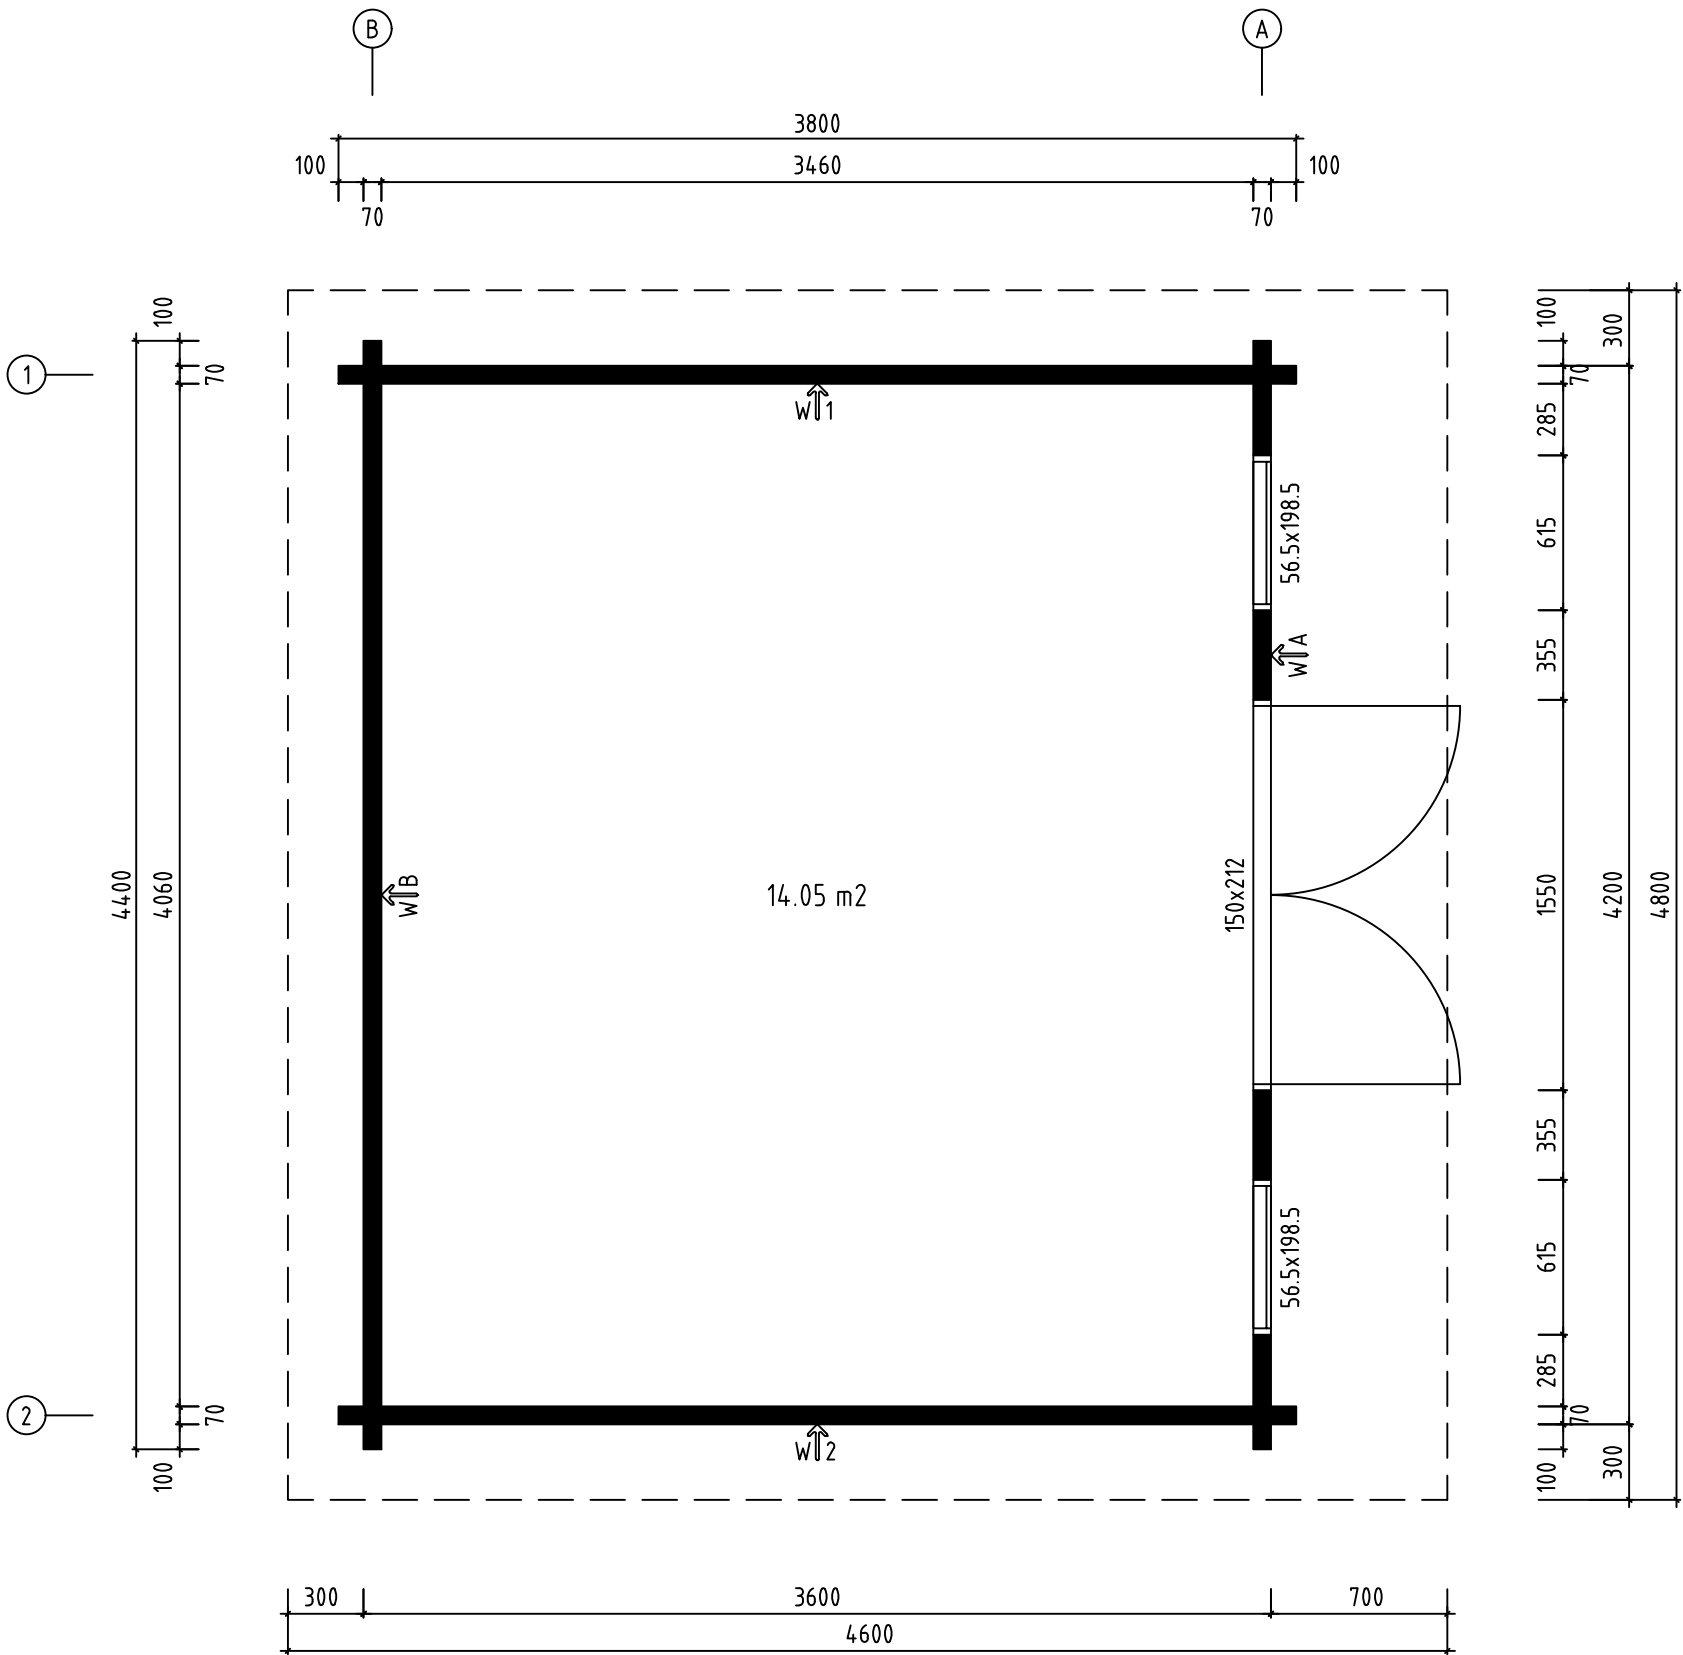
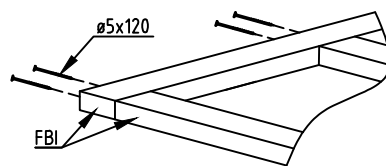
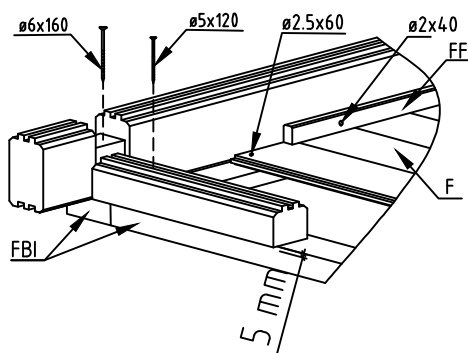
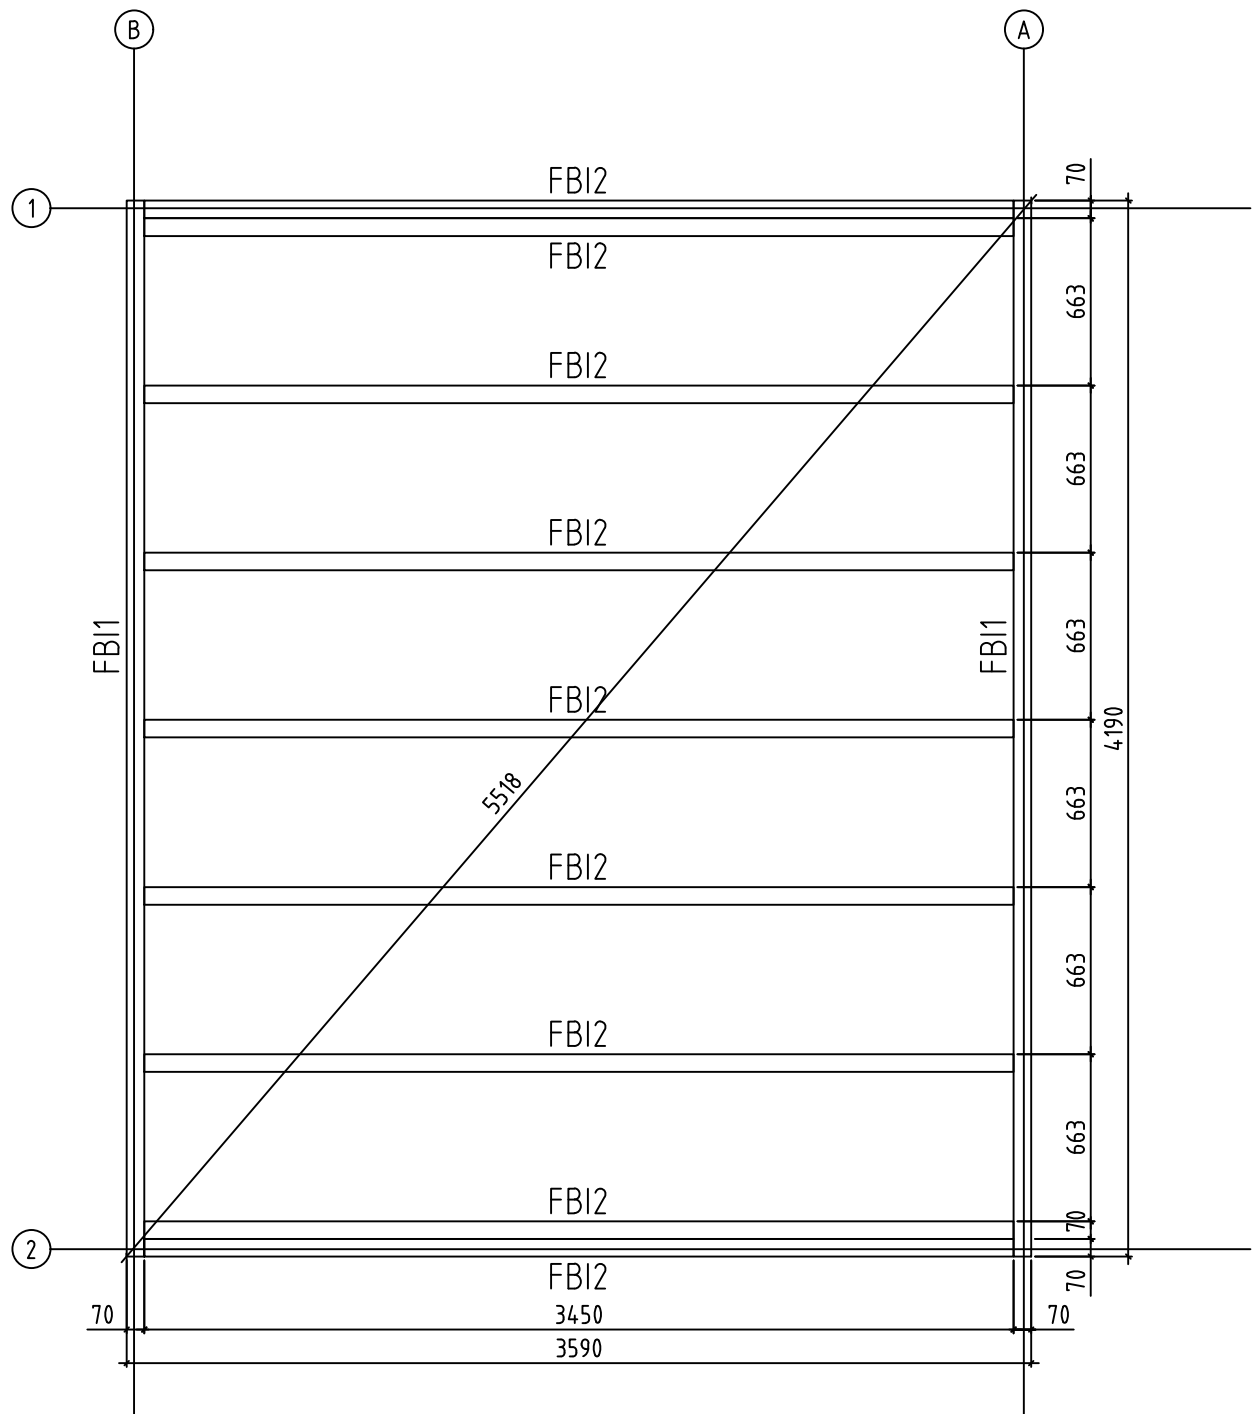





Name-Name-Nom 10019		Page-Seite-Page 1
View-Aussicht-Vue 3D		Scale-Maßstab-Echelle 1:30
Material-Material-Matériel 70x135		Date-Datum-Date 25.02.2021
Drafter-Zeichner-Rédacteur EJ	File	




Name-Name-Nom 10019		Page-Seite-Page 2
View-Aussicht-Vue GROUNDPLAN - GRUNDPLAN - PLAN DE MASSE		Scale-Maßstab-Echelle 1:30
Material-Material-Matériau 70x135		Date-Datum-Date 25.02.2021
Drafter-Zeichner-Rédacteur EJ		File






Name-Name-Nom 10019	Page-Seite-Page 3
View-Aussicht-Vue FOUNDATION - FUNDAMENT - FONDATION	Scale-Maßstab-Echelle 1:30
Material-Material-Matériel 70x135	Date-Datum-Date 25.02.2021
Drafter-Zeichner-Rédacteur EJ	File

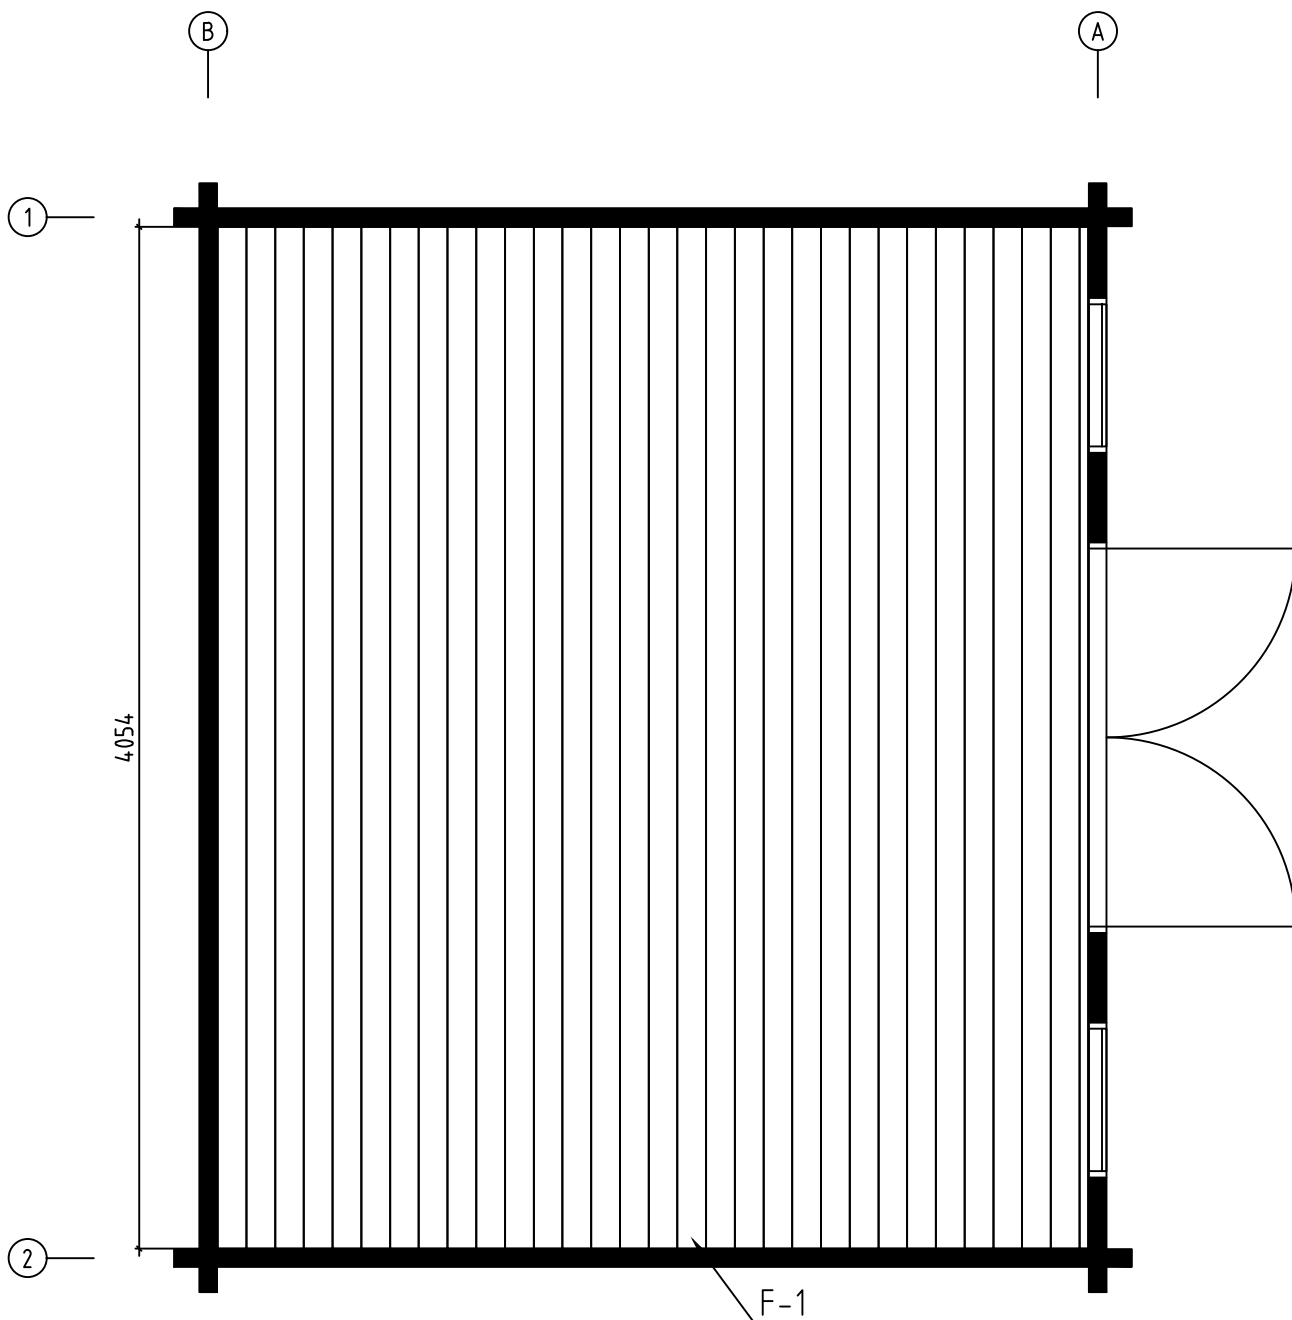


Name-Name-Nom 10019		Page-Seite-Page 4
View-Aussicht-Vue FLOOR BOARDS-FUSSBODENBRETTER-LAME DE PLANCHER		Scale-Maßstab-Echelle
Material-Material-Matériel 70x135		Date-Datum-Date 25.02.2021
Drafter-Zeichner-Rédacteur EJ	File	

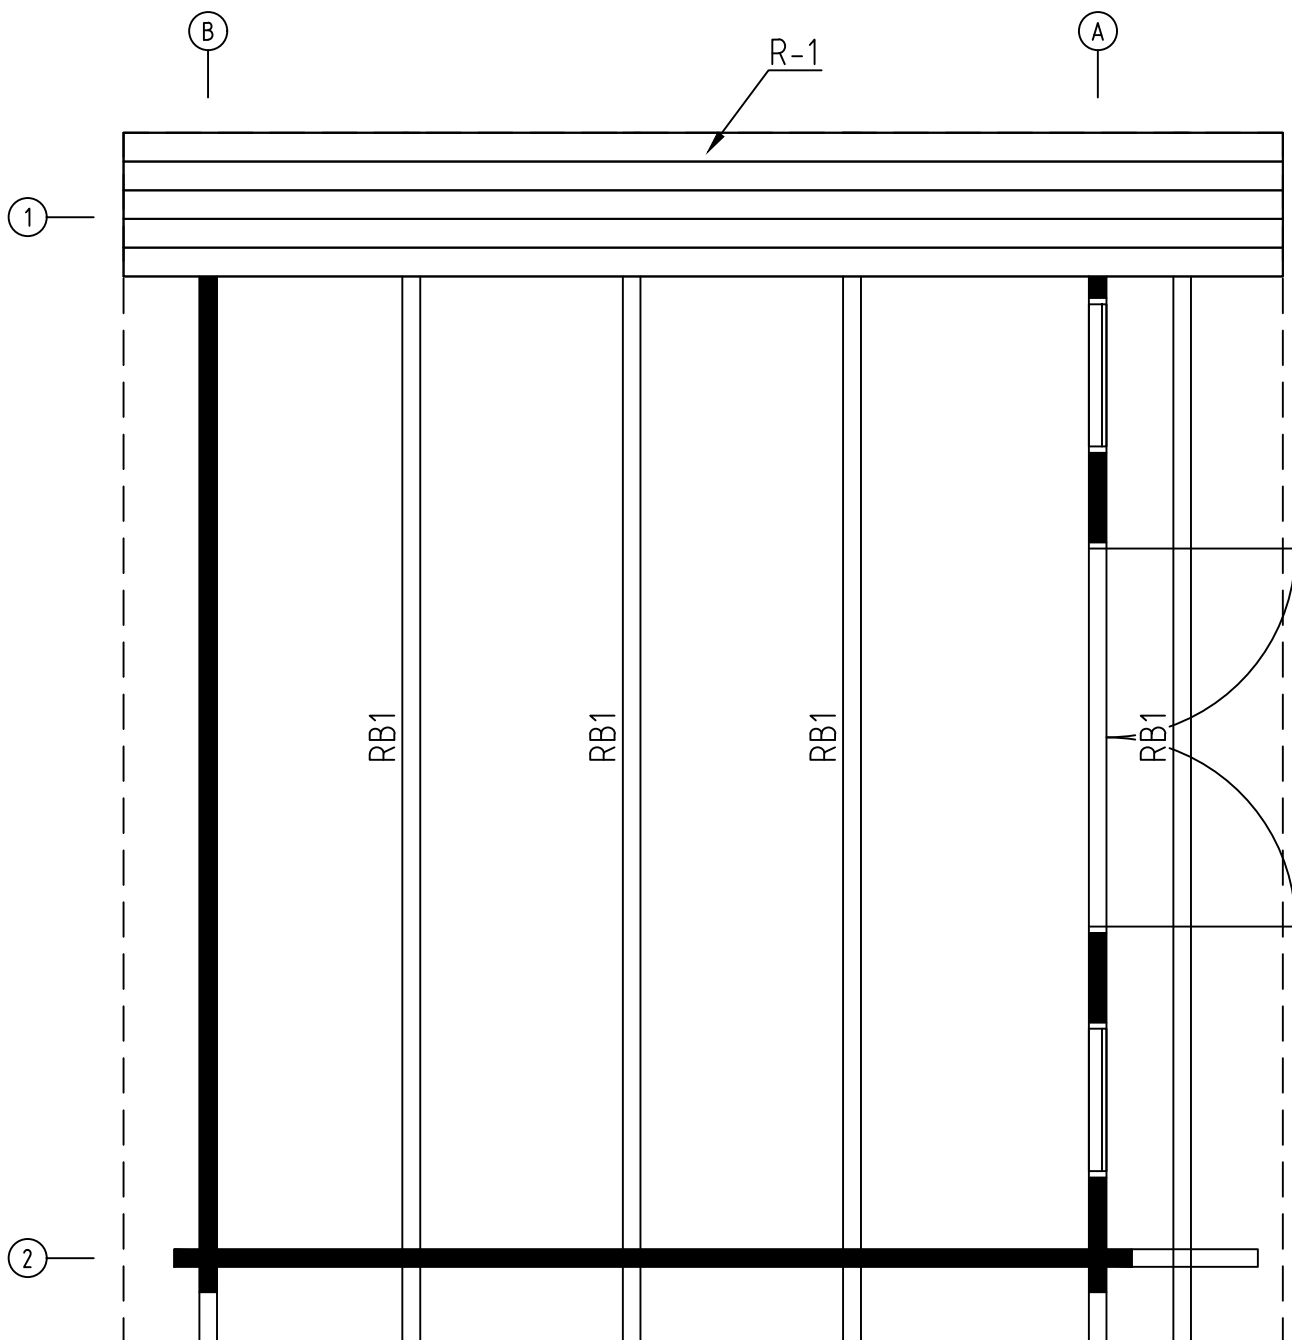


Name-Name-Nom 10019		Page-Seite-Page 5
View-Aussicht-Vue ROOF PLAN-DACH-PLAN-PLAN DU TOIT		Scale-Maßstab-Echelle 1:30
Material-Material-Matériel 70x135		Date-Datum-Date 25.02.2021
Drafter-Zeichner-Rédacteur EJ	File	

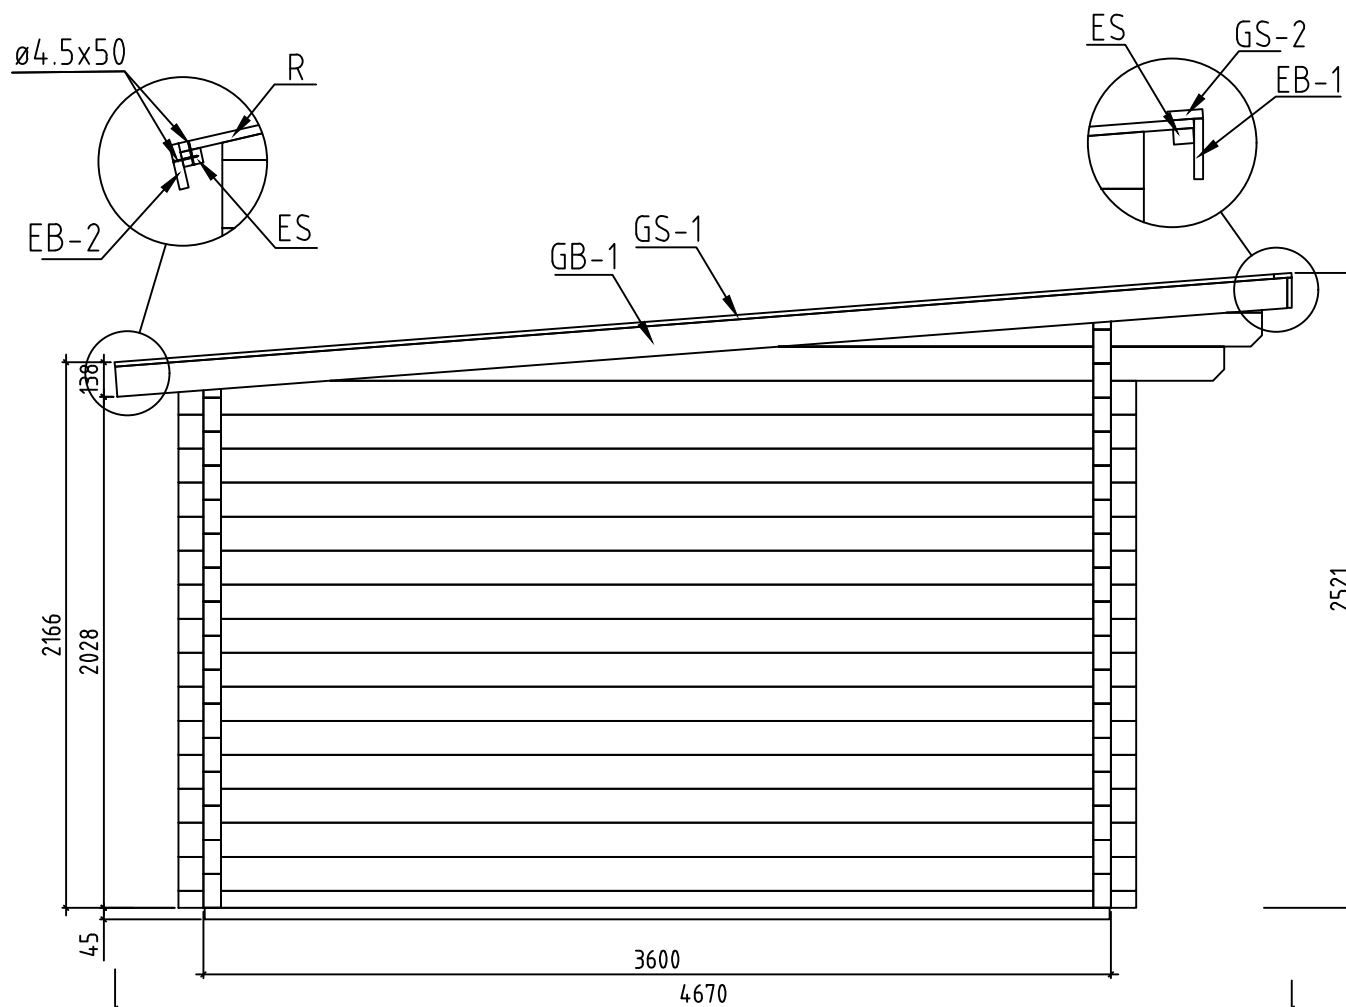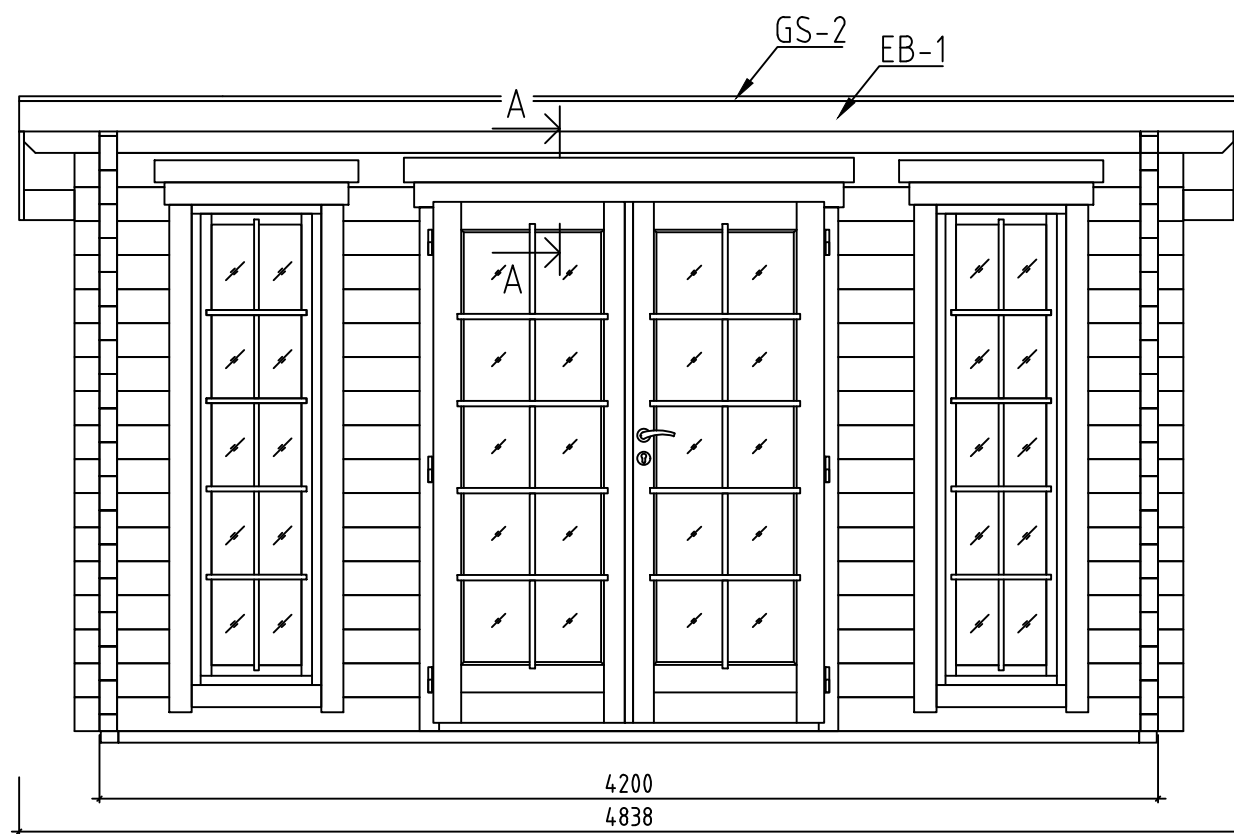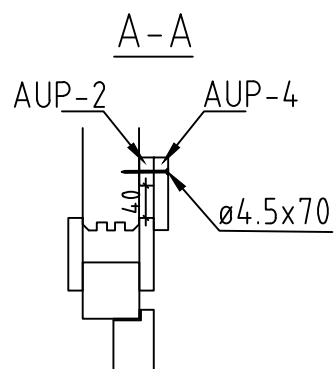


Name-Name-Nom	10019	Page-Seite-Page	6
View-Aussicht-Vue	VIEWS-ANSICHTEN-VUE DES MURS	Scale-Maßstab-Echelle	1:30
Material-Material-Matériau	70x135	Date-Datum-Date	25.02.2021
Drafter-Zeichner-Rédacteur	EJ	File	

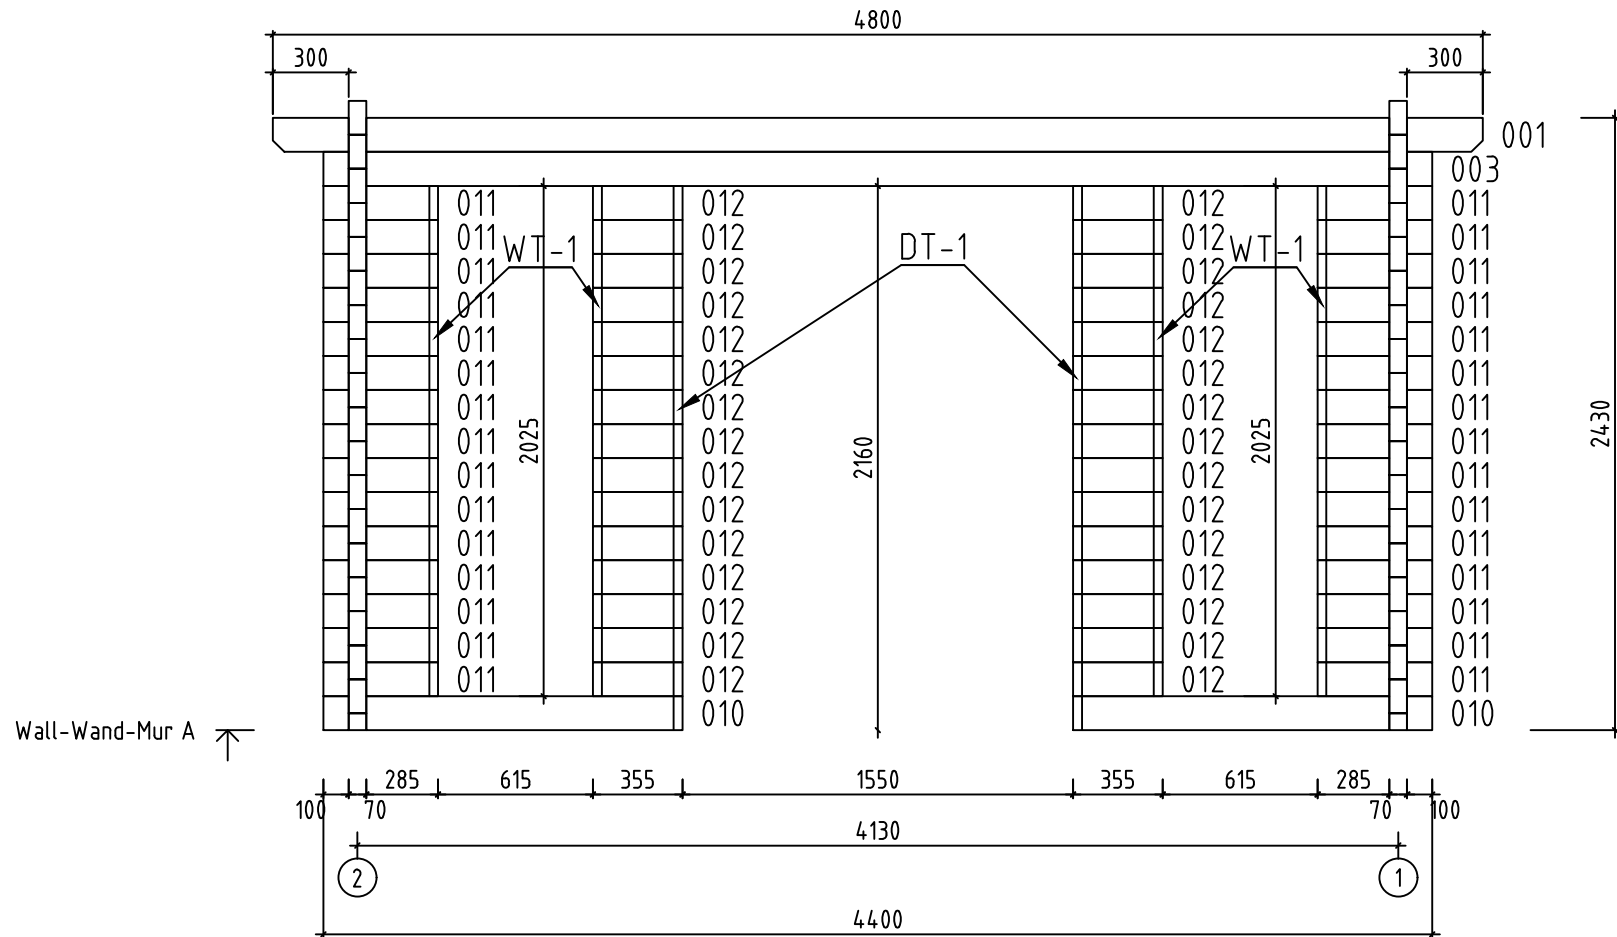


Name-Name-Nom 10019		Page-Seite-Page 7
View-Aussicht-Vue Wall-Wand-Mur A		Scale-Maßstab-Echelle 1:30
Material-Material-Matériau 7.0x13.5		Date-Datum-Date 25.02.2021
Drafter-Zeichner-Rédacteur EJ	File	

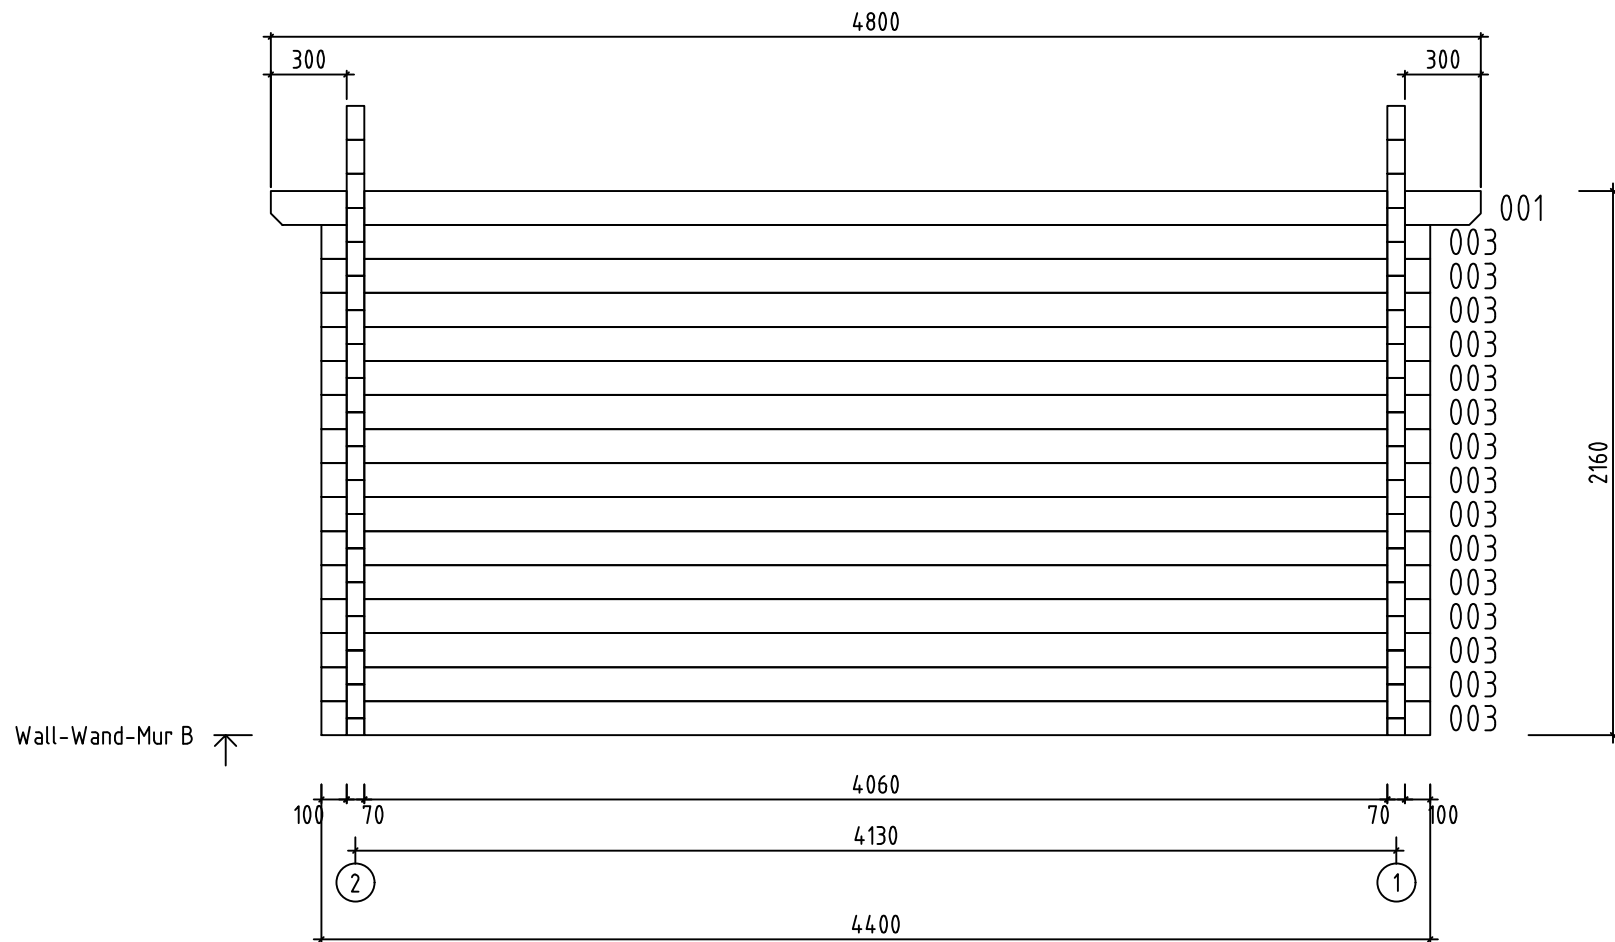

















Name-Name-Nom 10019		Page-Seite-Page 8
View-Aussicht-Vue Wall-Wand-Mur B		Scale-Maßstab-Echelle 1:30
Material-Material-Matériau 7.0x13.5		Date-Datum-Date 25.02.2021
Drafter-Zeichner-Rédacteur EJ	File	
























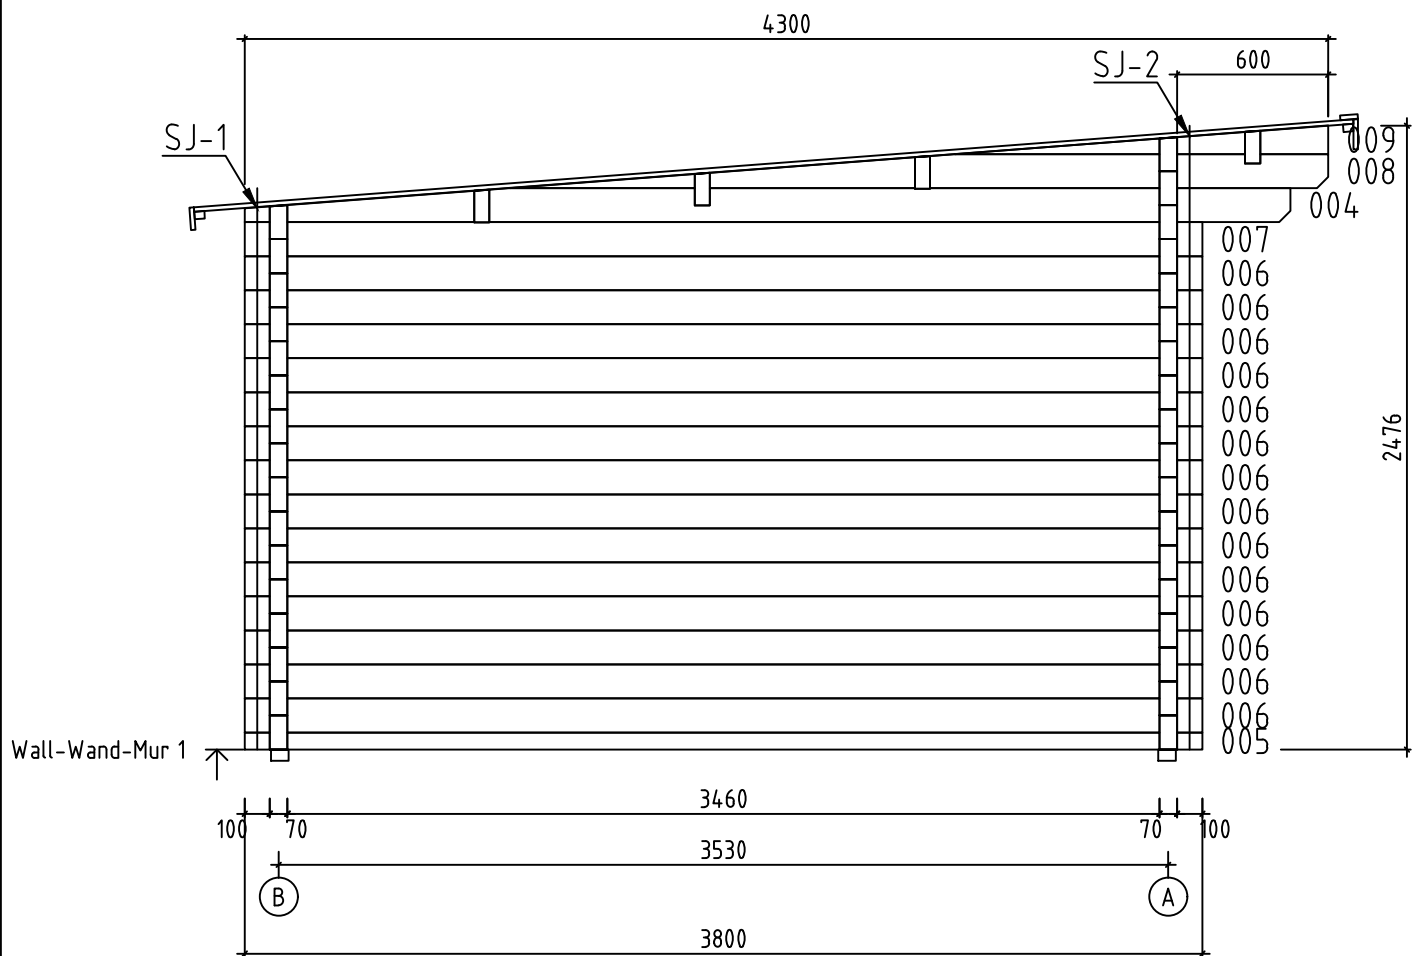





Name-Name-Nom 10019	Page-Seite-Page 9
View-Aussicht-Vue Wall-Wand-Mur 1	Scale-Maßstab-Echelle 1:30
Material-Material-Matériel 7.0x13.5	Date-Datum-Date 25.02.2021
Drafter-Zeichner-Rédacteur EJ	File

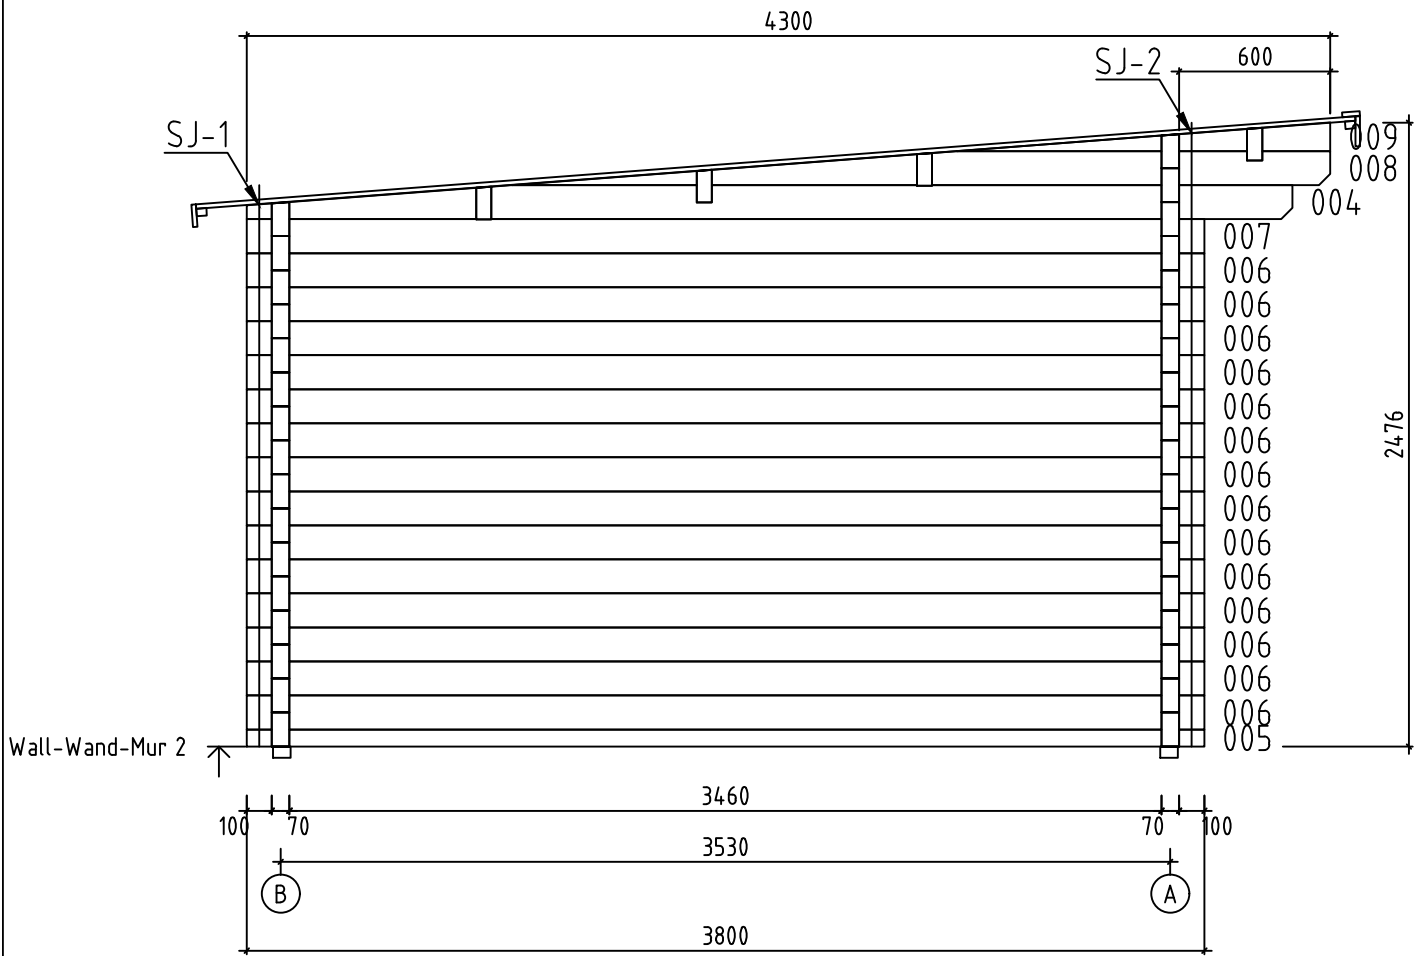

Name-Name-Nom	10019	Page-Seite-Page	10
View-Aussicht-Vue	Wall-Wand-Mur 2	Scale-Maßstab-Echelle	1:30
Material-Material-Matériel	7.0x13.5	Date-Datum-Date	25.02.2021
Drafter-Zeichner-Rédacteur	EJ	File	

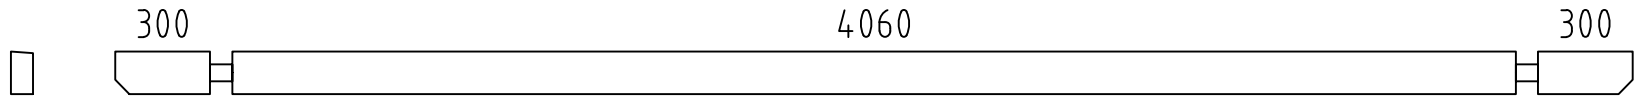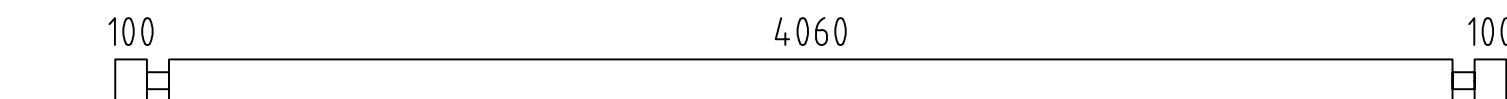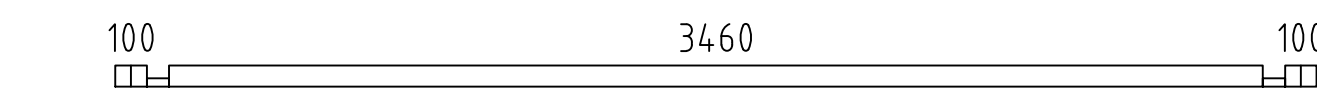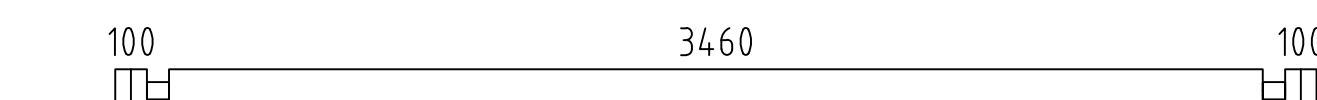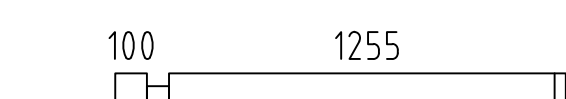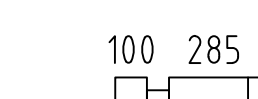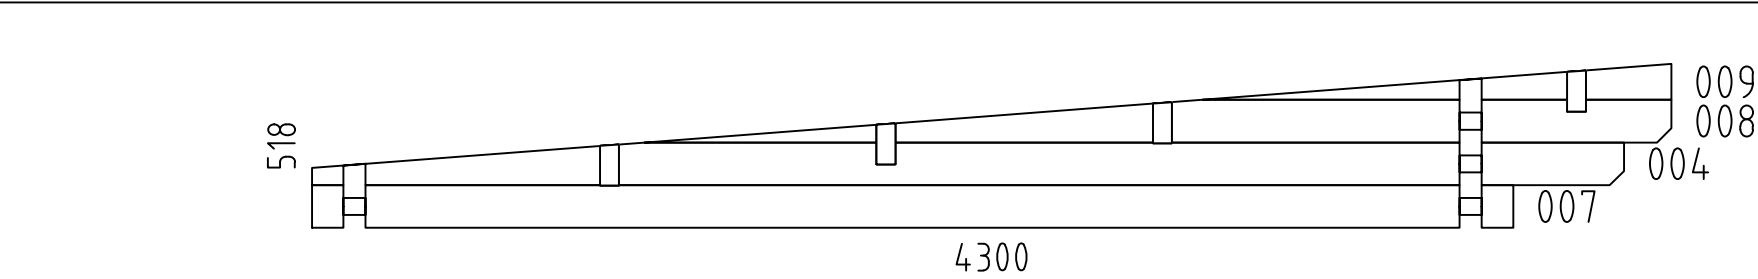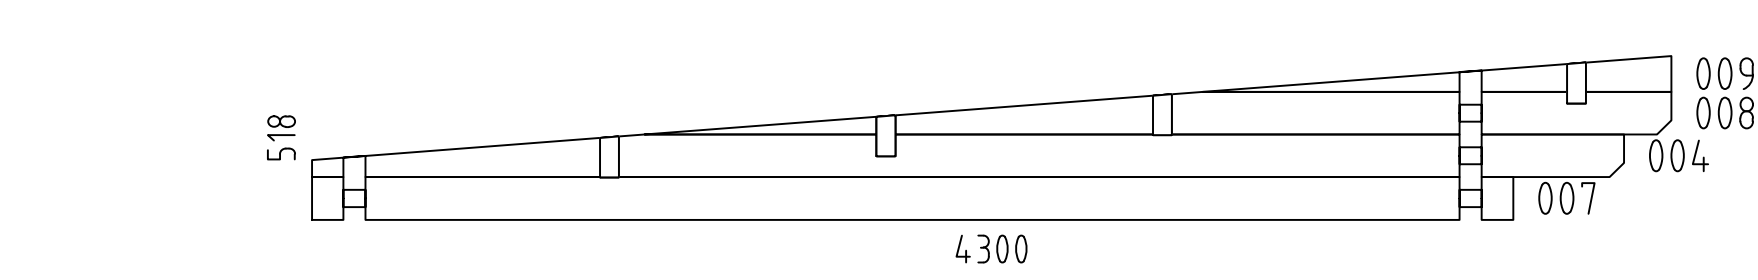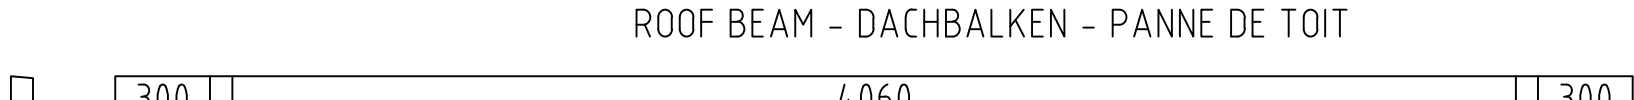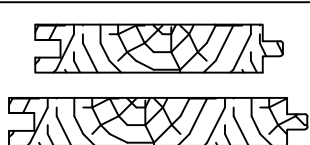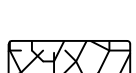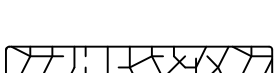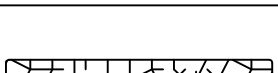   Pos	10019 Piec ie list - Stü ck liste - Liste des piec es	Q.	P (mm)	L (mm)
001		2	70x135	4800
002	 SPARE BEAM-ERZATZBOHLE-FAISCEAU DE RECHANGE	1	70x135	4400
003		16	70x135	4400
005		2	70x68	3800
006		28	70x135	3800
010		2	70x135	1425
011		30	70x135	455
012		30	70x135	355
W1-1		1		
W2-1		1		
FBI1	FOUNDATION - FUNDAMENT - FONDATION (IMM) 	2	70x45	4190
FBI2	FOUNDATION - FUNDAMENT - FONDATION (IMM) 	9	70x45	3450
RB1	ROOF BEAM - DACHBALKEN - PANNE DE TOIT 	4	70x140	4800
F-1	FLOOR BOARDS-FUSSBODENBRETTER-LAME DE PLANCHER 	31+1	114x28	4054
R-1	ROOF BOARDS - DACHBRETTER - VOLIGES  or-oder-ou	55+1 43+1	88x18 114x18	4613 4613
FF-1	FLOOR FILLET-FUSSBODENLEISTE - CORNIERE DE FINITION DU PLANCHER 		18x35	16 m.
AUP-1	WEATHER BOARD - REGENABSCHLUSSBRETT 	2	18x35	855
AUP-2	WEATHER BOARD - REGENABSCHLUSSBRETT 	1	18x35	1790
AUP-3	WEATHER BOARD - REGENABSCHLUSSBRETT 	2	18x90	855
AUP-4	WEATHER BOARD - REGENABSCHLUSSBRETT 	1	18x90	1790
GB-1	GABLE MOULDING - GIEBELLEISTE - PLANCHE DE RIVE 	2	18x120	4665
EB-1	EAVES BOARD - TRAUFBRETT - BANDEAU DE TOIT 	1	18x120	4838
EB-2	EAVES BOARD - TRAUFBRETT - BANDEAU DE TOIT 	1	18x90	4800
Name-Name-Nom 10019		Date-Datum-Date 25.02.2021		Page-Seite-Page 1/3

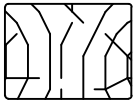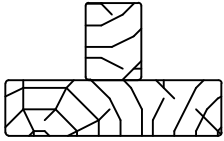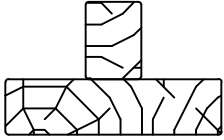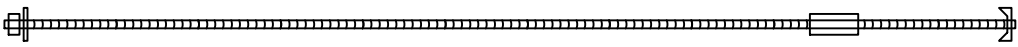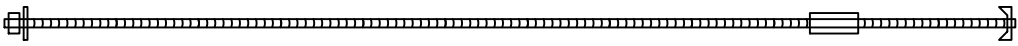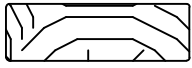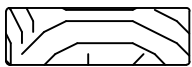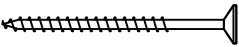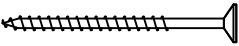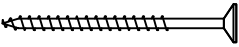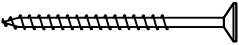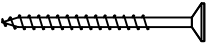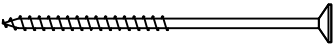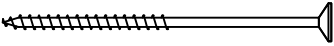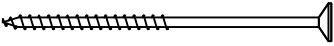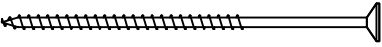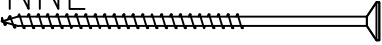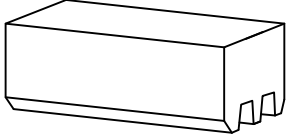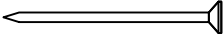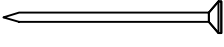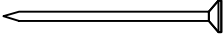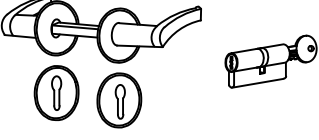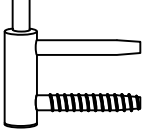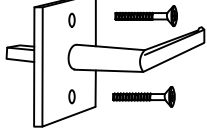Pos	10019 Piece list - Stückliste - Liste des pieces		Q.	P (mm)	L (mm)
ES-1	ROOF EDGE REINFORCEMENT - DACHRANDVERSTÄRKUNG - CORNIERE DE RENFORT DE BORD DE TOIT		2	30x40	4800
WT-1	FIXING FILLET FOR WINDOW - FIXIRUNGSLEISTE FÜR FENSTER - PROFIL DE FIXATION DES FENETRES		4	43x70	1985
DT-1	FIXING FILLET FOR DOOR - FIXIRUNGSLEISTE FÜR TÜR - PROFIL DE FIXATION DES PORTES		2	43x70	2120
SJ-1	TREADED ROD M10 - GEWINDESTANGE M10 TIGE FILETÉE M10		2		2180
SJ-2	TREADED ROD M10 - GEWINDESTANGE M10 TIGE FILETÉE M10		2		2465
GS-1	ROOFING FELT FILLET - DACHPAPPENLEISTE - BAGUETTE DE FIXATION DU FEUTRE BITUMEUX		2	18x70	4613
GS-2	ROOFING FELT FILLET - DACHPAPPENLEISTE - BAGUETTE DE FIXATION DU FEUTRE BITUMEUX		1	18x70	4838
HS	SCREW FOR GABLE MOULDING (GB) - SCHRAUBEN FÜR GIEBELLEISTE (GB) - VIS DE FIXATION POUR PLANCHE DE RIVE (GB)		28	ø4.5x50	
HS	SCREW FOR EAVES BOARDS (EB) - SCHRAUBEN FÜR TRAUFBRETTER (EB) - VIS DE FIXATION POUR BANDEAU DE TOIT (EB)		26	ø4.5x50	
HS	SCREW FOR ROOF EDGE REINFORCEMENT (ES) - SCHRAUBEN FÜR DACHRANDVERSTÄRKUNG (ES) - VIS POUR RENFORT DE BORD DE TOIT (ES)		22	ø4.5x50	
HS	SCREW FOR ROOFING FELT FILLET (GS) - SCHRAUBEN FÜR DACHPAPPENLEISTE (GS) - VIS POUR BAGUETTE FIXATION FEUTRE BITUMEUX (GS)		31	ø4.5x50	
HS	SCREW FOR WEATHER BOARD (AUP) - SCHRAUBEN FÜR REGENABSCHLUSSBRETT (AUP)		13	ø4.5x70	
HS	SCREW FOR 1. WALL BEAM - SCHRAUBE FÜR 1. BOHLENREIHE - VIS DE FIXATION DES FONDATIONS		6	ø5x120	
HS	SCREW FOR FUNDAMENT (FBI) - SCHRAUBEN ZUR BEFISTIGUNG FUNDAMENT (FBI) - VIS POUR FONDATION (FBI)		36	ø5x120	
HS	SCREW FOR GABLE - SCHRAUBEN FÜR GIEBEL - VIS POUR FIXATION DES PIGNONS		10	ø5x120	
HS	SCREW FOR 1. WALL BEAM - SCHRAUBE FÜR 1. BOHLENREIHE - VIS DE FIXATION DES FONDATIONS		4	ø6x160	
HS	SCREW FOR ROOF BEAMS - SCHRAUBEN FÜR DACHBALKEN - VIS POUR PANNE DE TOIT		8	ø6x160	
HB	HAMMER BLOCK - SCHLAGHOLZ - CALLE DE FRAPPE		2		
NF	ZN NAIL FOR ROOF - ZN NÄGEL FÜR DACHBRETTER - POINTE POUR TOIT		350	ø2.5x60	
NF	ZN NAIL FOR FLOOR - ZN NÄGEL FÜR FUSSBODENBRETTER - CLOUS POUR PLANCHER		240	ø2.5x60	
NF	ZN NAIL FOR FLOOR FILLETS - ZN NÄGEL FÜR FUSSBODENLEISTEN - POINTE POUR PANNEAUX DE PLANCHER		31	ø2x40	
UMV	DOOR HANDLE FITTINGS (PRE) - TÜRGRIFF (PRE) - SET DE GARNITURES DE SERRURE DE PORTE (PRE)		1		
UH	MALE BOLT HINGE FOR DOOR - TÜRRIEGEL - PARTIE MALE DE CHARNIERE DE PORTE		6		
AMV	WINDOW HANDLE FITTINGS-FENSTERGRIFF - POIGNÉE D'OUVERTURE DE FENETRE		2		
Name-Name-Nom 10019		Date-Datum-Date 25.02.2021	Page-Seite-Page 2/3		

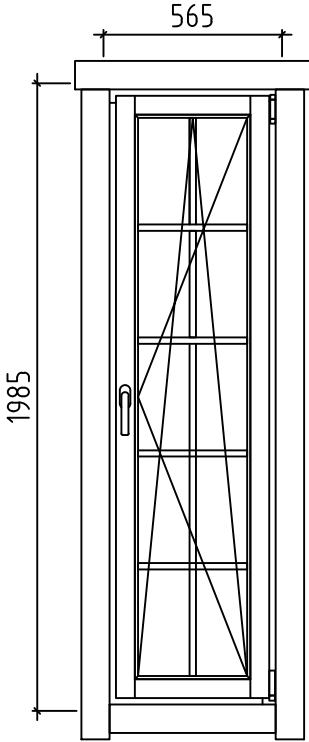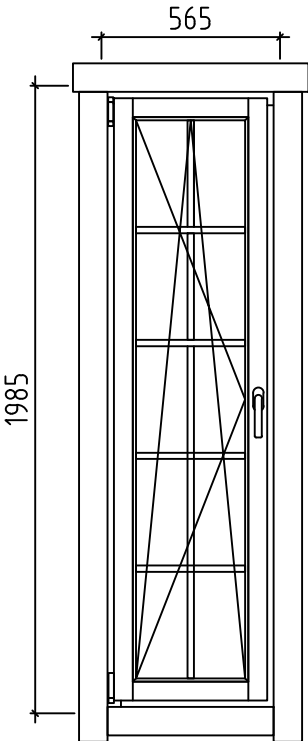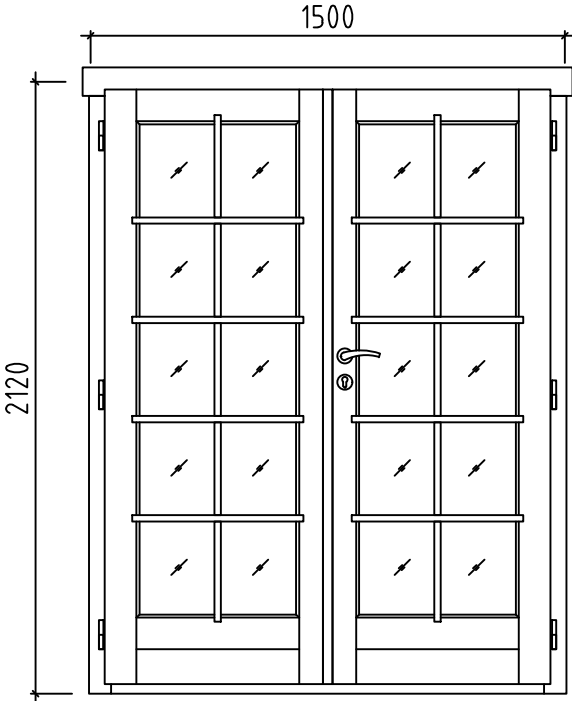Pos	10019 Piece list - Stückliste - Liste des pieces	Q.	P (mm)	L (mm)
	WINDOW-FENSTER-FENETRE, ORT 1H 	R 1	565x1985	
	WINDOW-FENSTER-FENETRE, ORT 1H 	L 1	565x1985	
	DOOR-TÜR-PORTE, AST PRE 	R 1	1500x2120	
Name-Name-Nom 10019		Date-Datum-Date 25.02.2021		Page-Seite-Page 3/3