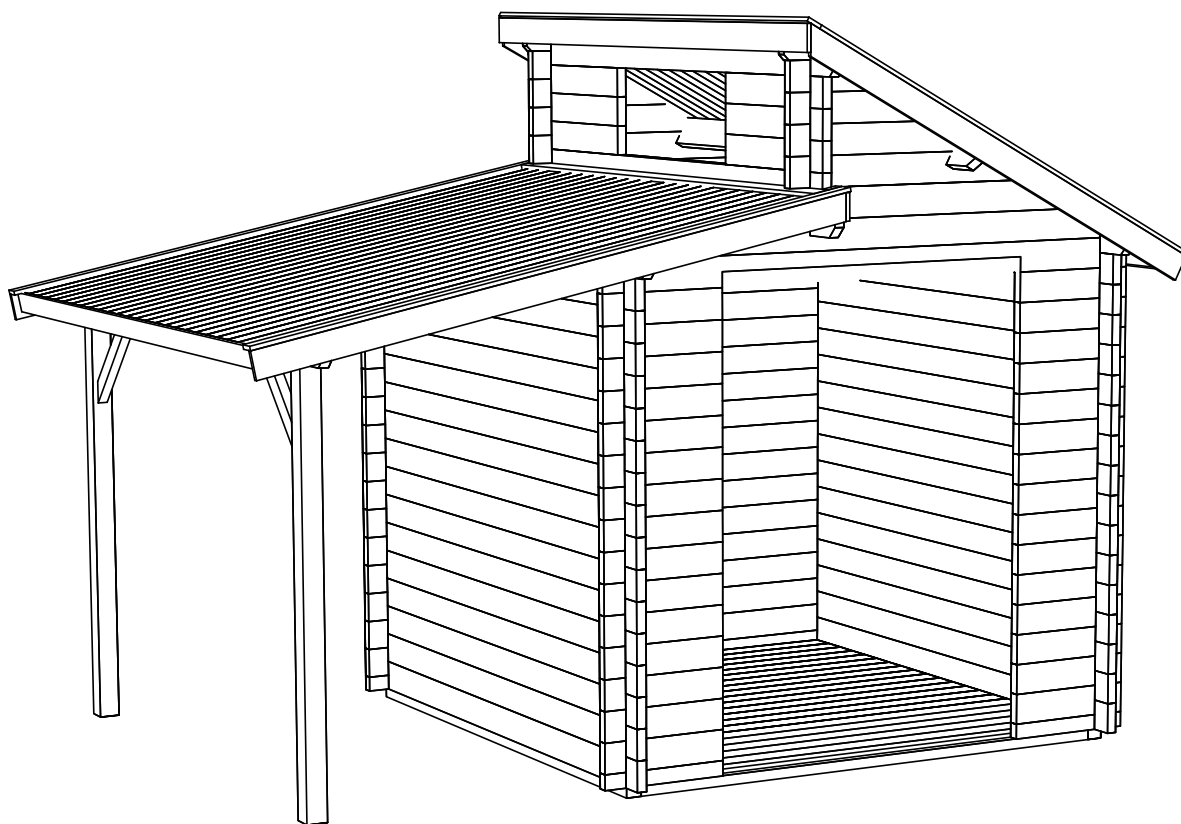
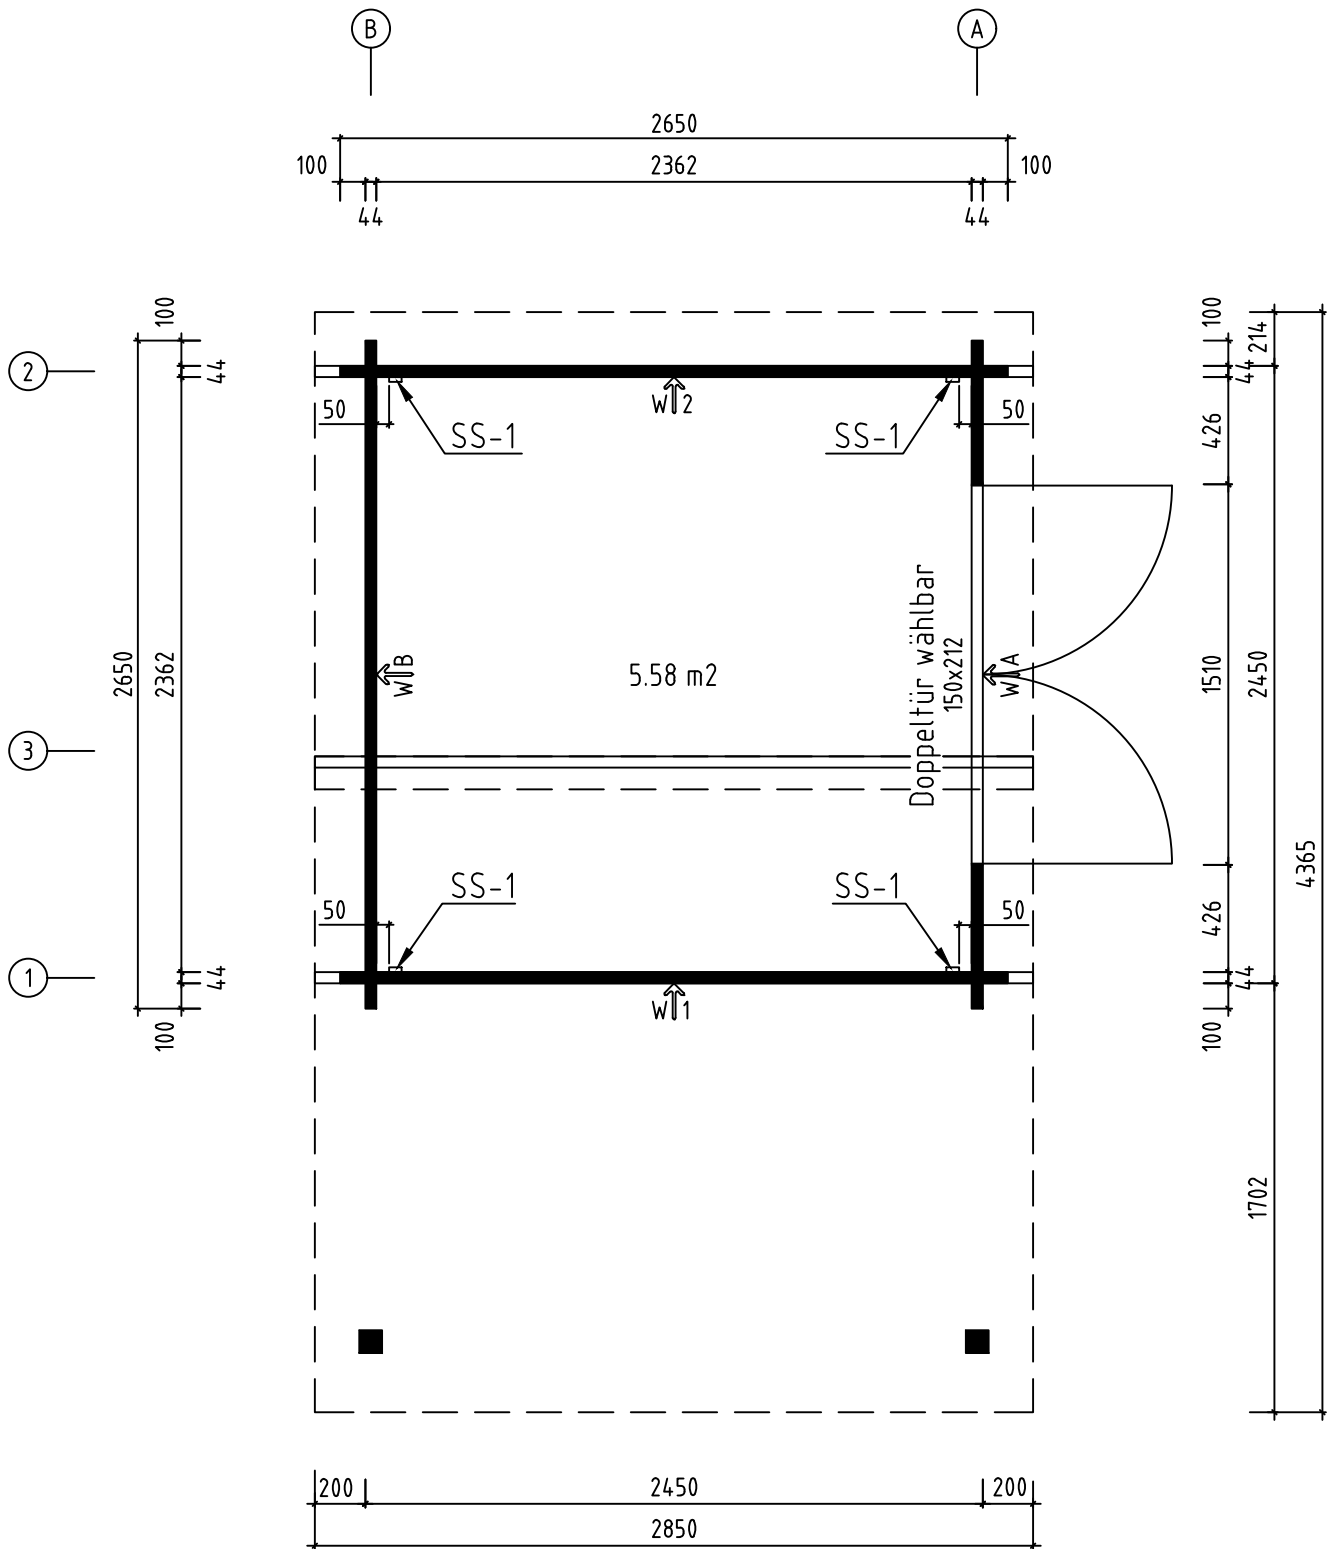







Name-Name-Nom 4439420		Page-Seite-Page 1
View-Aussicht-Vue 3D		Scale-Maßstab-Echelle 1:30
Material-Material-Matériel 44x135		Date-Datum-Date 16.09.2021
Drafter-Zeichner-Rédacteur EJ	File	


H = 1.610 m
TOTAL: 5.58 m²




Name-Name-Nom 4439420		Page-Seite-Page 2
View-Aussicht-Vue GROUNDPLAN - GRUNDPLAN - PLAN DE MASSE		Scale-Maßstab-Echelle 1:30
Material-Material-Matériel 44x135		Date-Datum-Date 16.09.2021
Drafter-Zeichner-Rédacteur EJ	File	

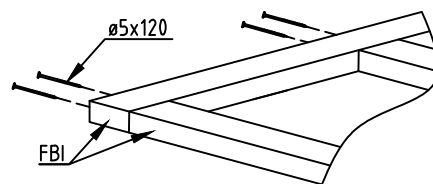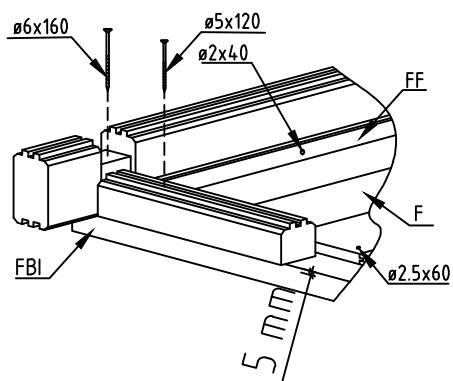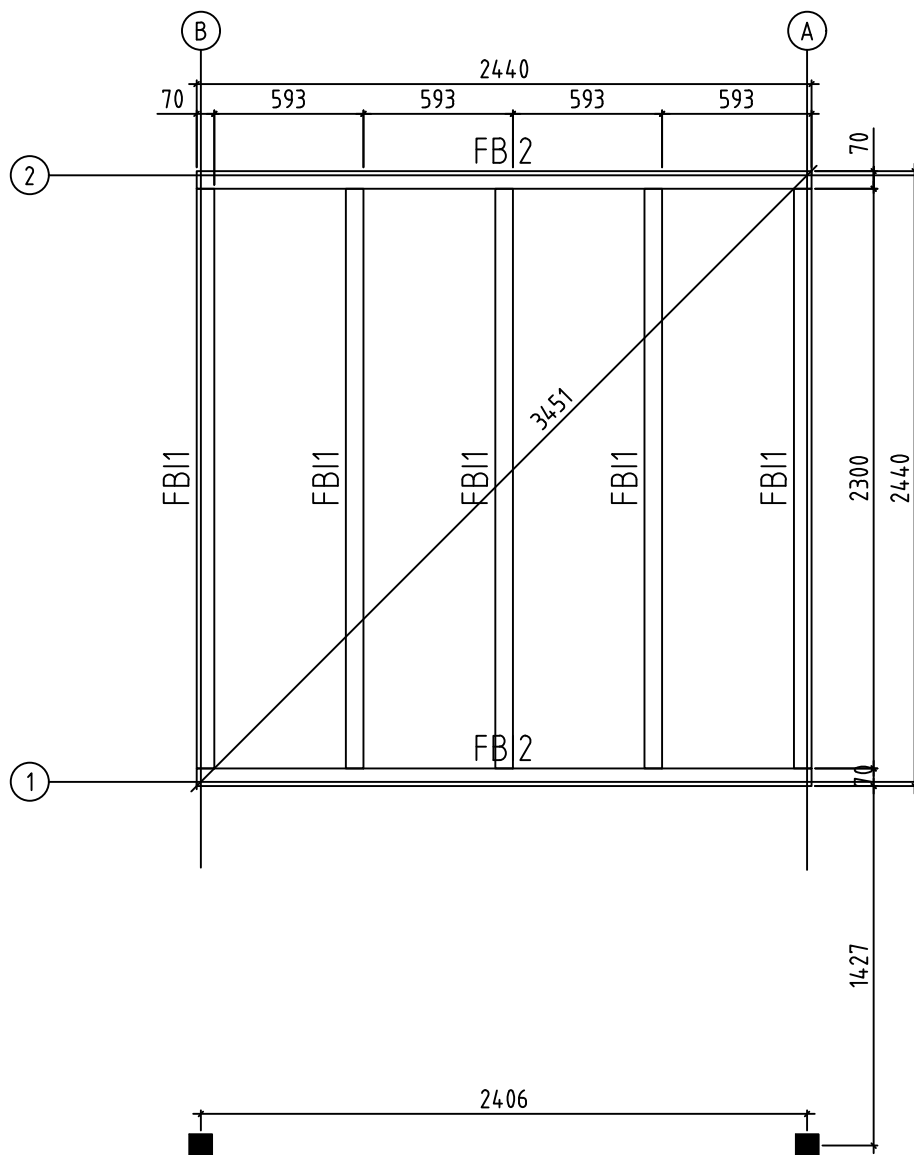



Name-Name-Nom 4439420		Page-Seite-Page 3
View-Aussicht-Vue FOUNDATION - FUNDAMENT - FONDATION		Scale-Maßstab-Echelle 1:30
Material-Material-Matériel 44x135		Date-Datum-Date 16.09.2021
Drafter-Zeichner-Rédacteur EJ	File	

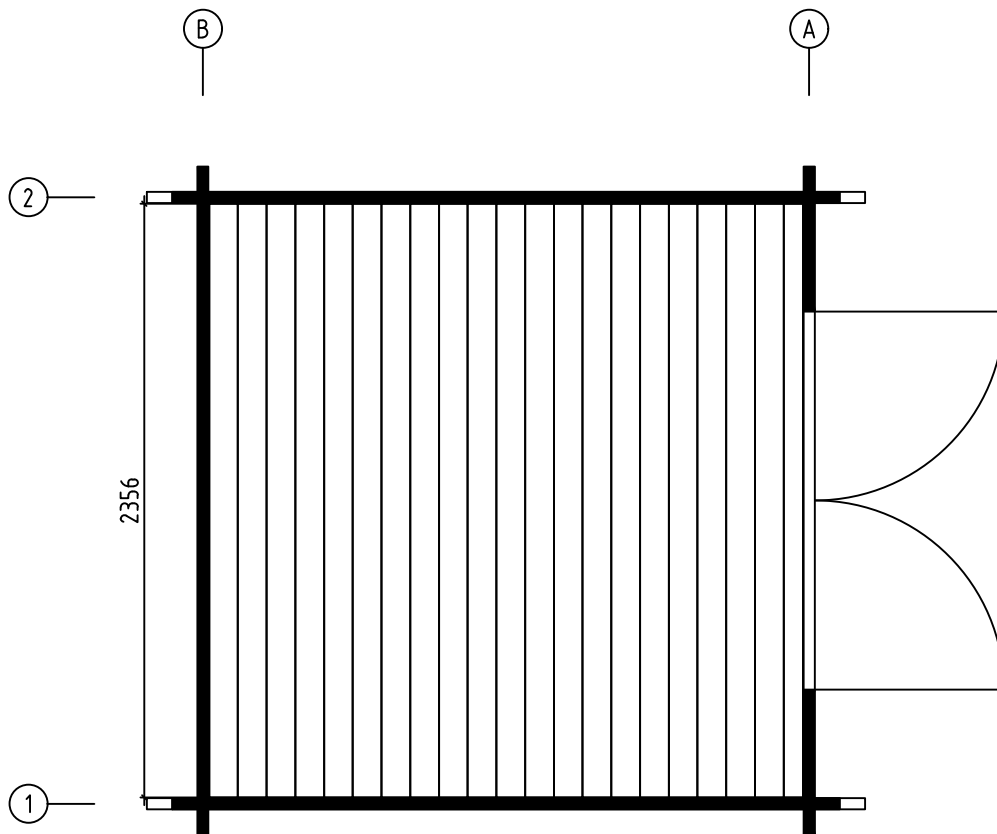


Name-Name-Nom 4439420		Page-Seite-Page 4
View-Aussicht-Vue FLOOR BOARDS-FUSSBODENBRETTER-LAME DE PLANCHER		Scale-Maßstab-Echelle
Material-Material-Matériel 44x135		Date-Datum-Date 16.09.2021
Drafter-Zeichner-Rédacteur EJ	File	

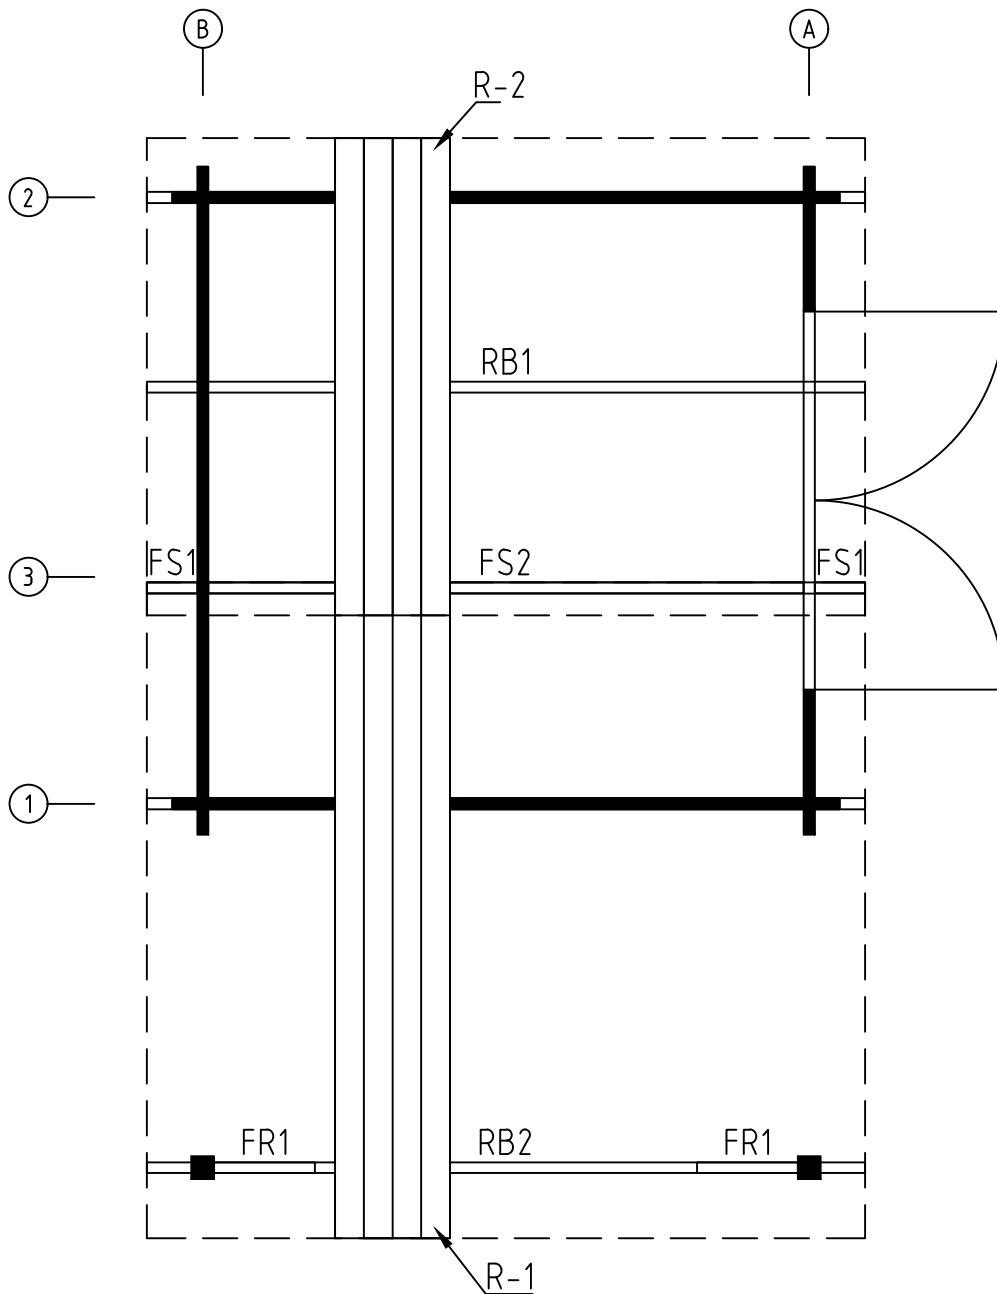


Name-Name-Nom 4439420		Page-Seite-Page 5
View-Aussicht-Vue ROOF PLAN-DACH-PLAN-PLAN DU TOIT		Scale-Maßstab-Echelle 1:30
Material-Material-Matériel 44x135		Date-Datum-Date 16.09.2021
Drafter-Zeichner-Rédacteur EJ	File	

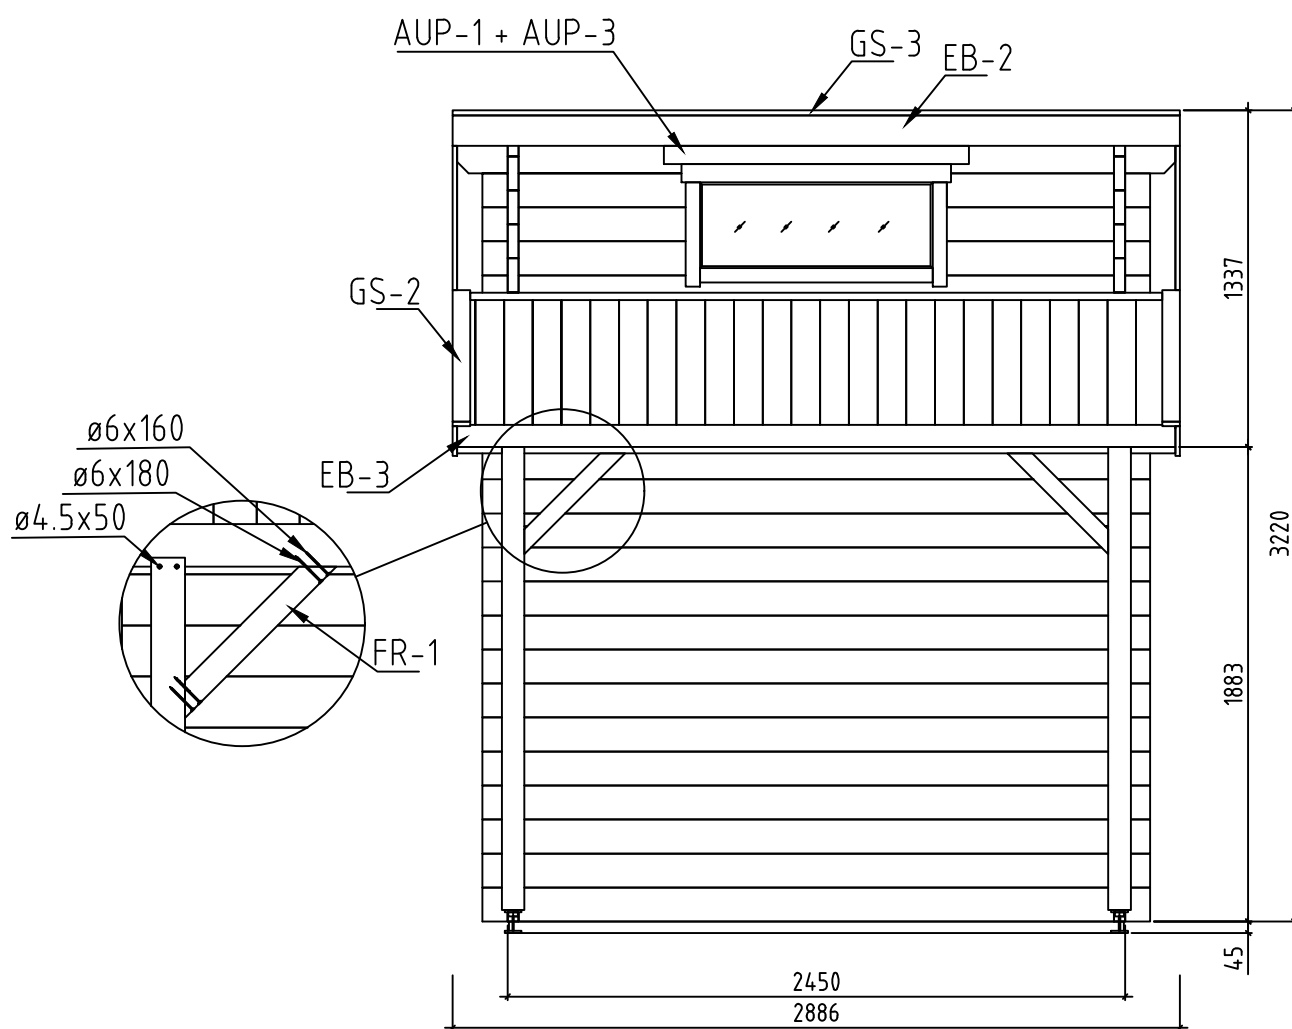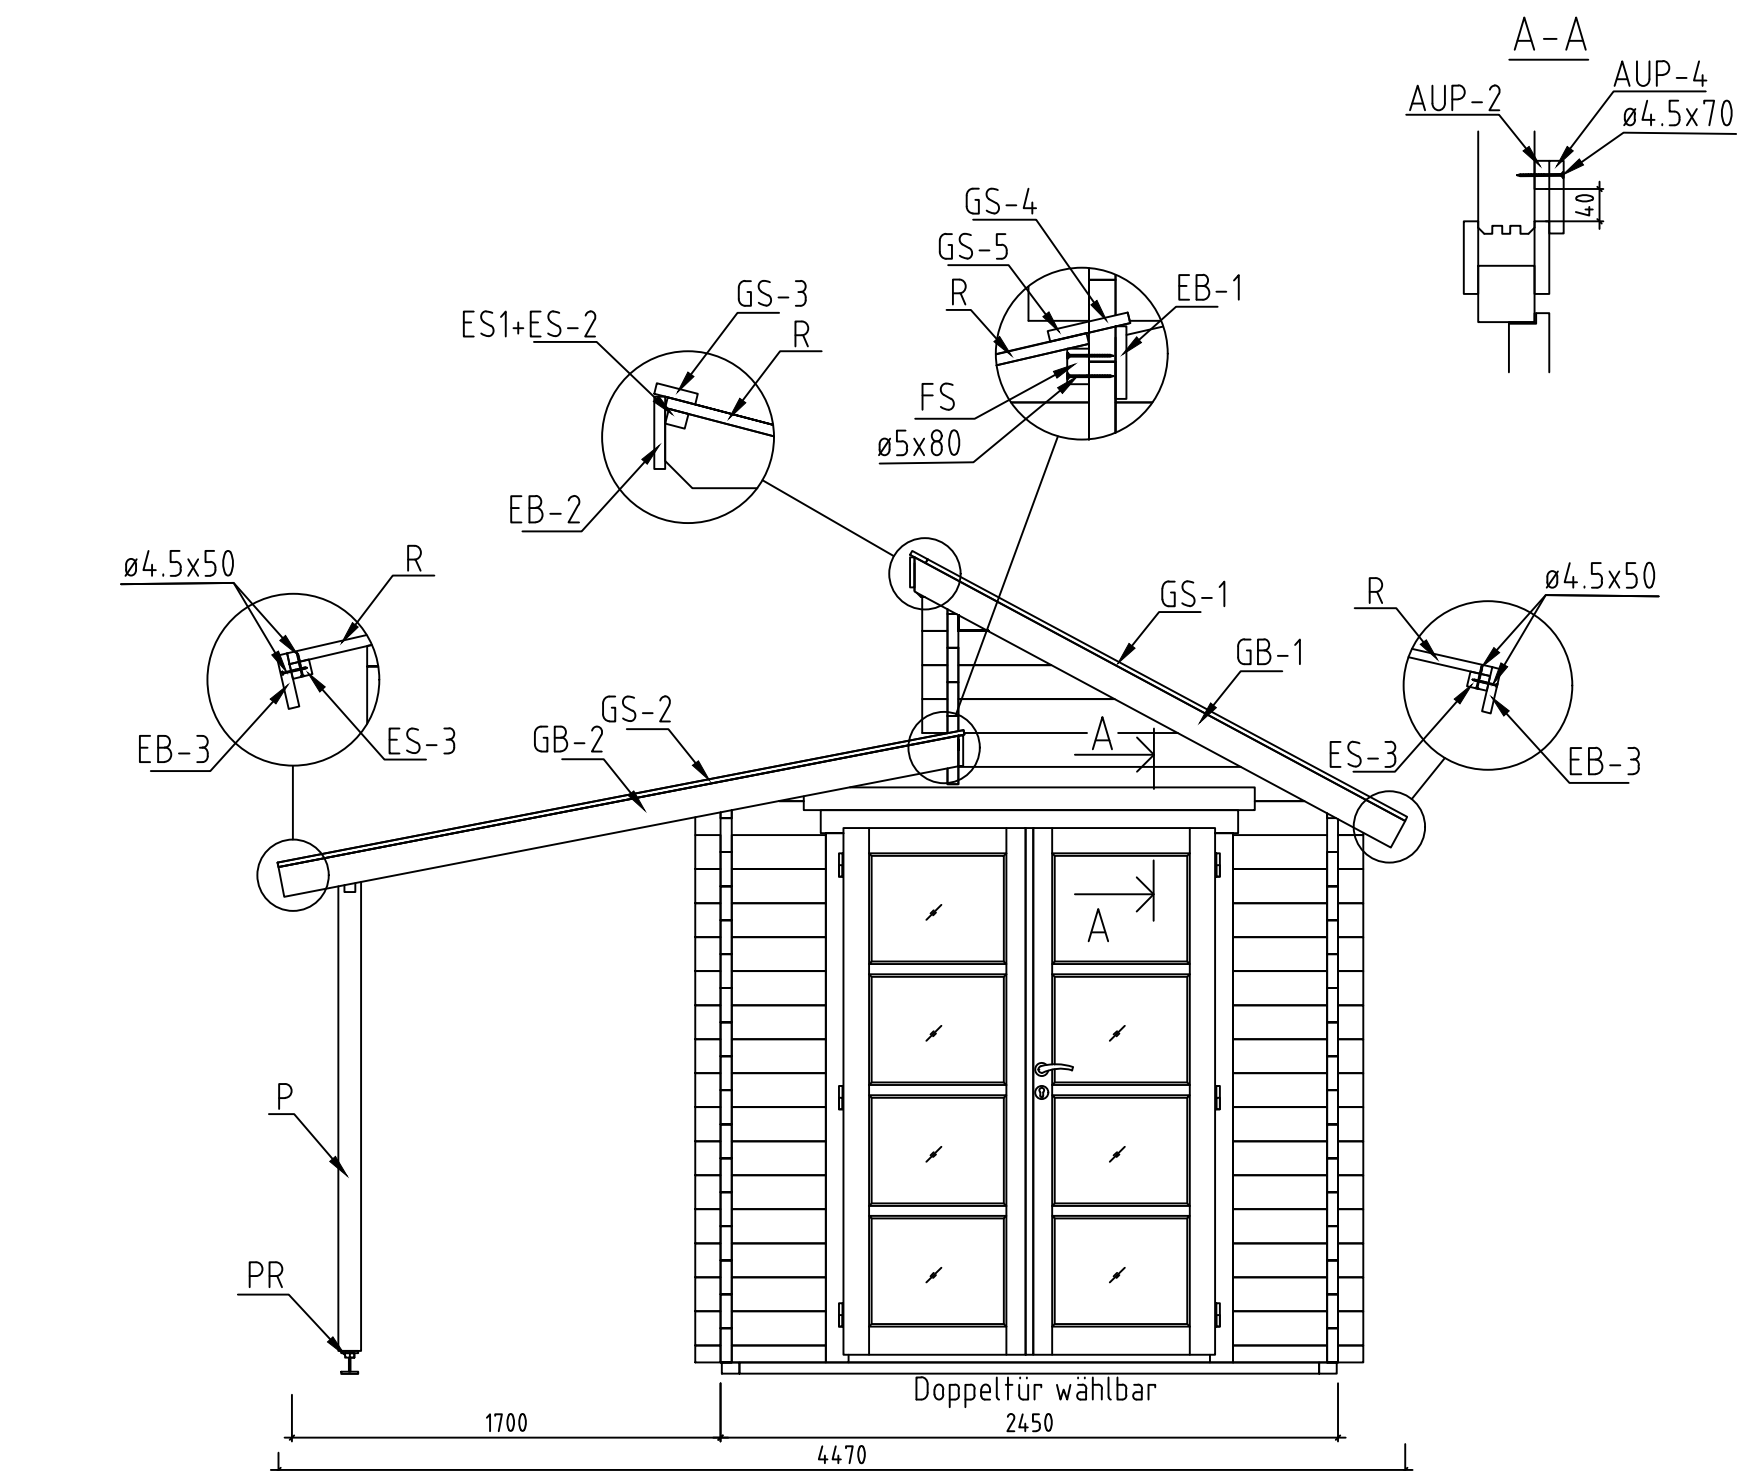


Name-Name-Nom	4439420	Page-Seite-Page	6
View-Aussicht-Vue	VIEWS-ANSICHTEN-VUE DES MURS	Scale-Maßstab-Echelle	1:30
Material-Material-Matériau	44x135	Date-Datum-Date	16.09.2021
Drafter-Zeichner-Rédacteur	EJ	File	

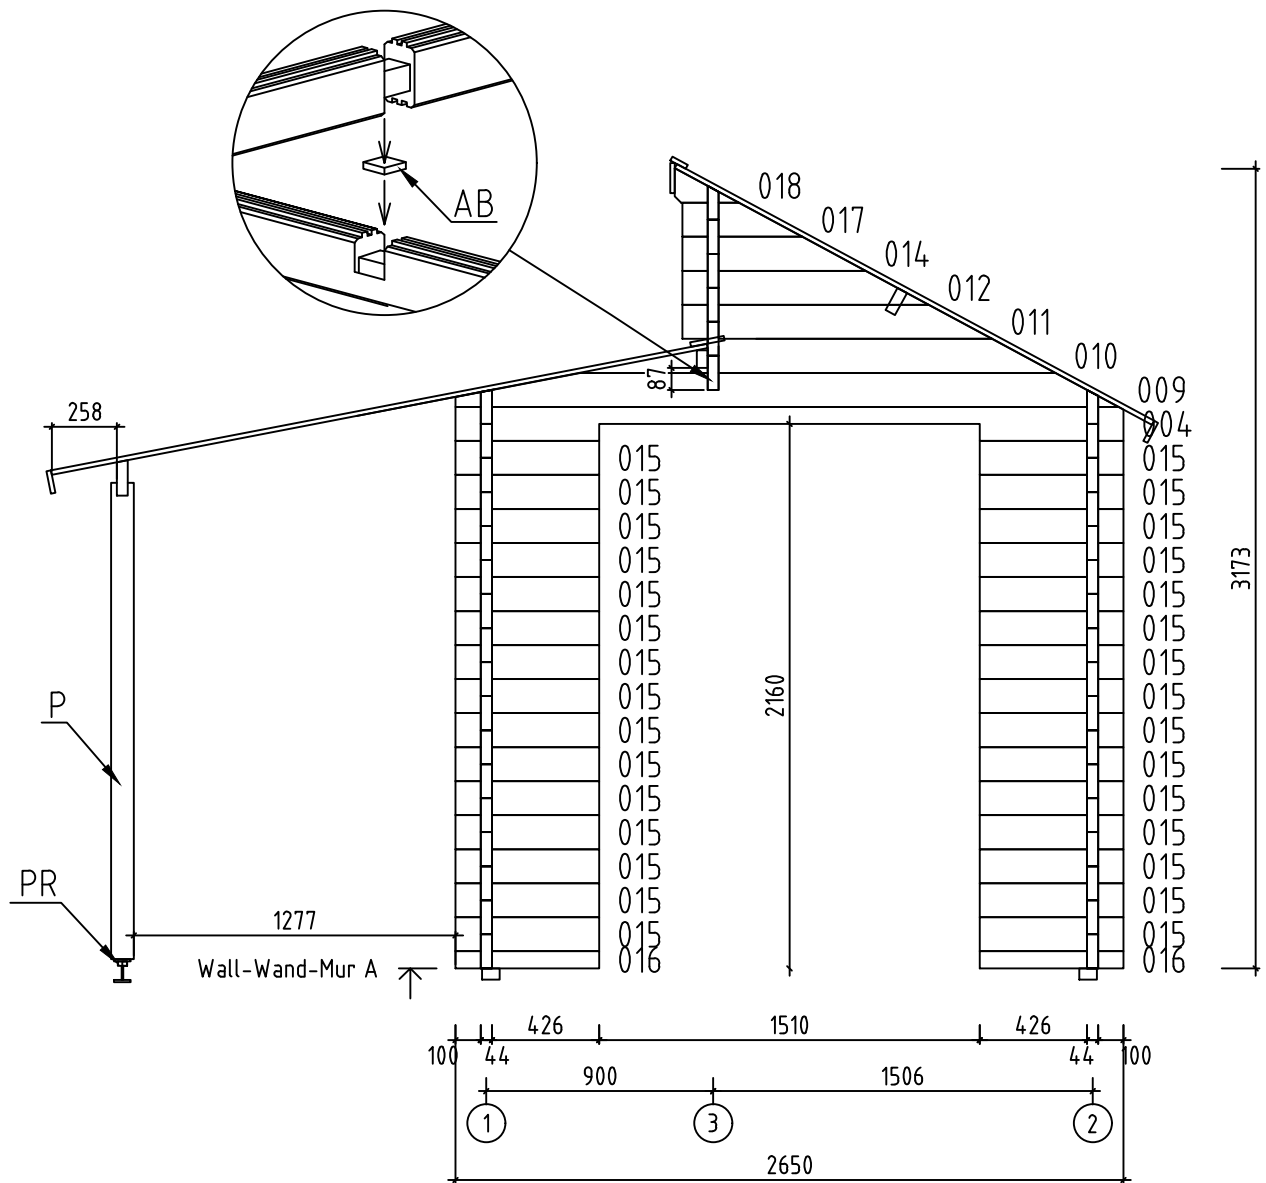


Name-Name-Nom 4439420		Page-Seite-Page 7
View-Aussicht-Vue Wall-Wand-Mur A		Scale-Maßstab-Echelle 1:30
Material-Material-Matériel 4.4x13.5		Date-Datum-Date 16.09.2021
Drafter-Zeichner-Rédacteur EJ	File	

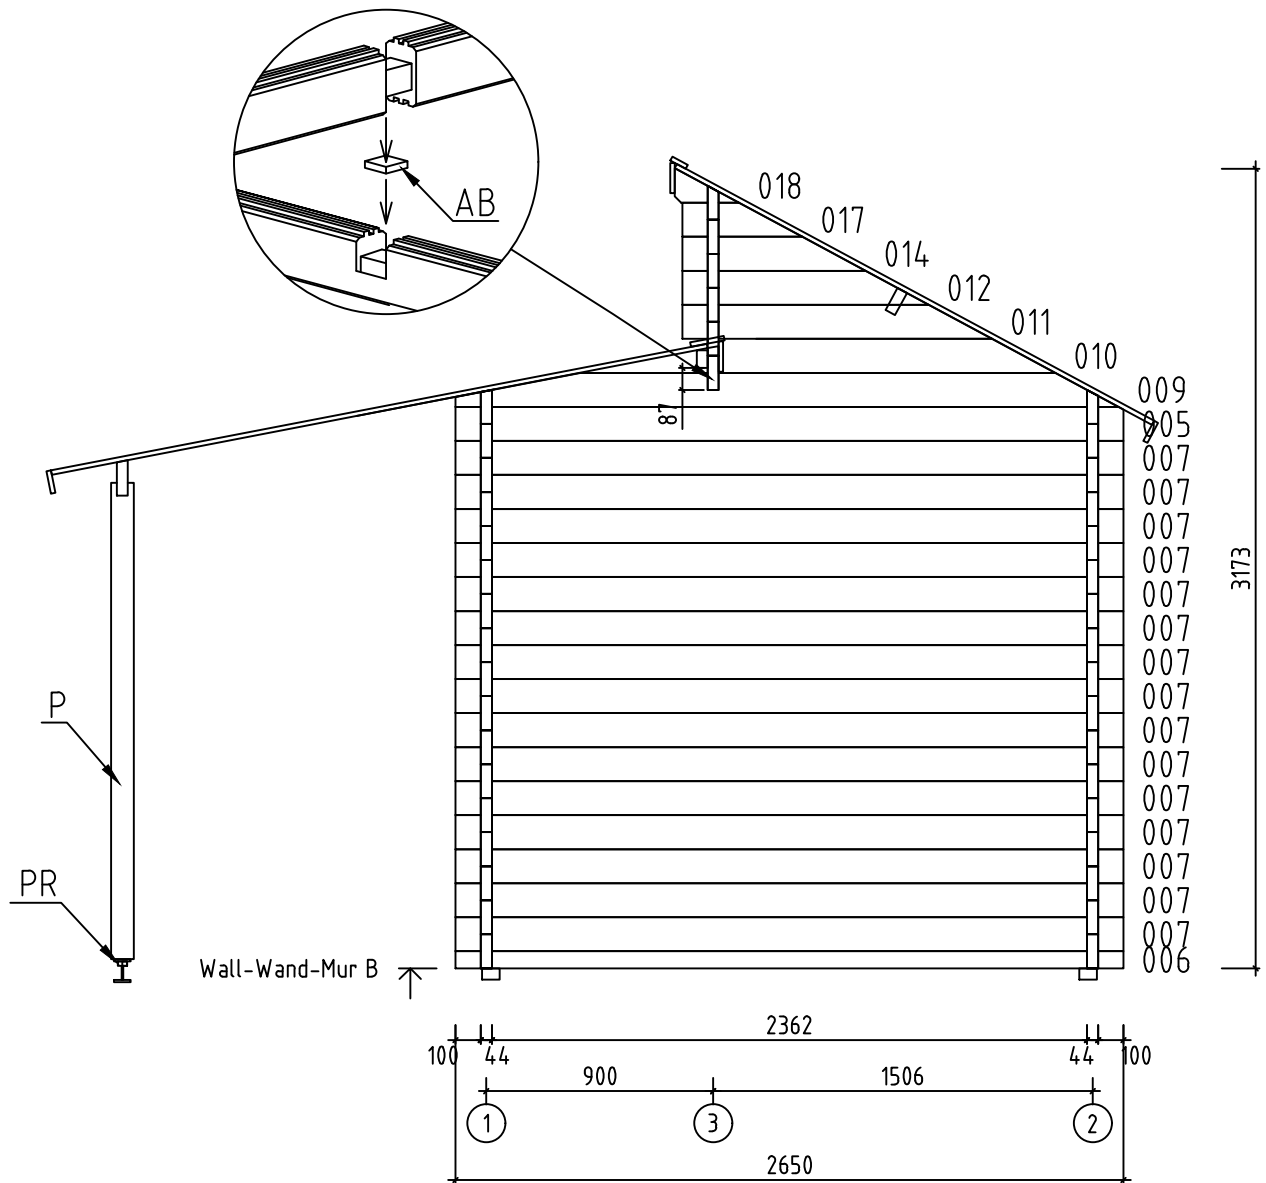


Name-Name-Nom 4439420		Page-Seite-Page 8
View-Aussicht-Vue Wall-Wand-Mur B		Scale-Maßstab-Echelle 1:30
Material-Material-Matériel 4.4x13.5		Date-Datum-Date 16.09.2021
Drafter-Zeichner-Rédacteur EJ	File	

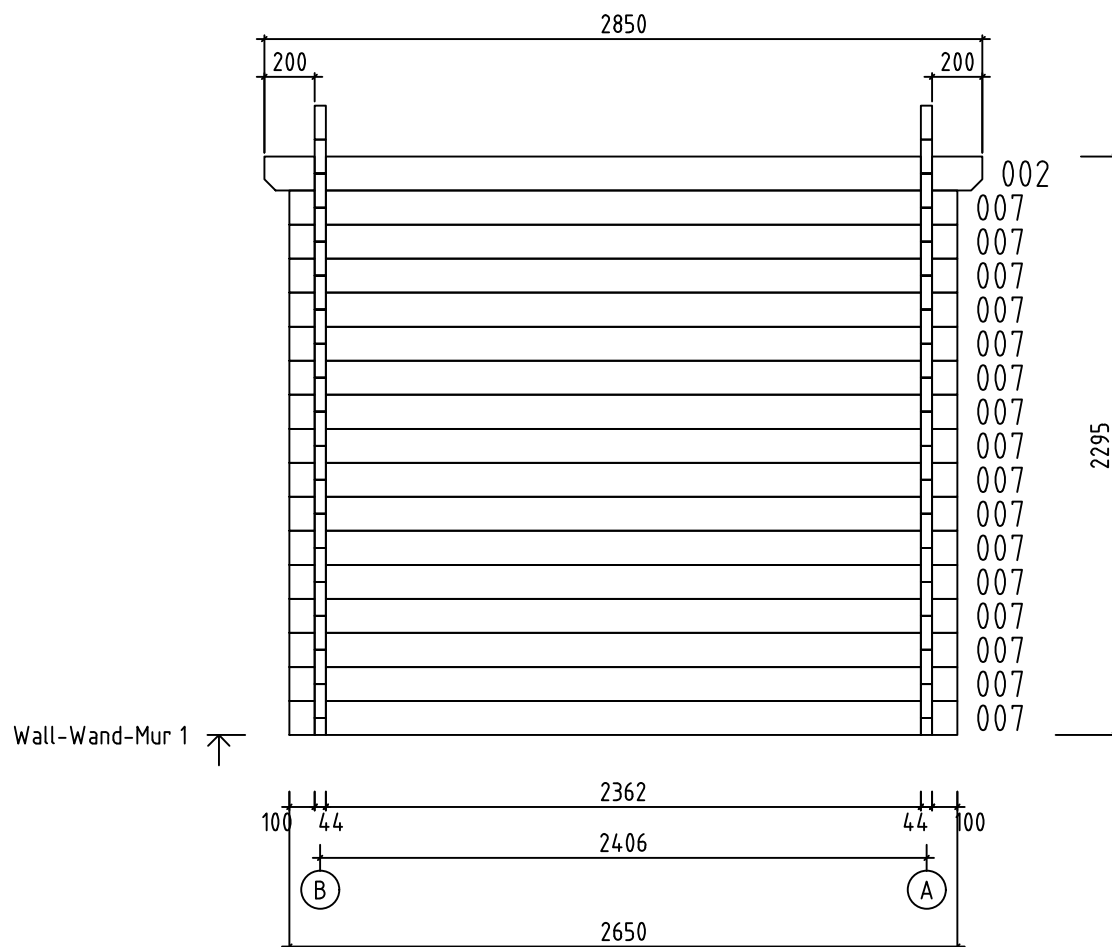





















Name-Name-Nom 4439420		Page-Seite-Page 9
View-Aussicht-Vue Wall-Wand-Mur 1		Scale-Maßstab-Echelle 1:30
Material-Material-Matériau 4.4x13.5		Date-Datum-Date 16.09.2021
Drafter-Zeichner-Rédacteur EJ	File	















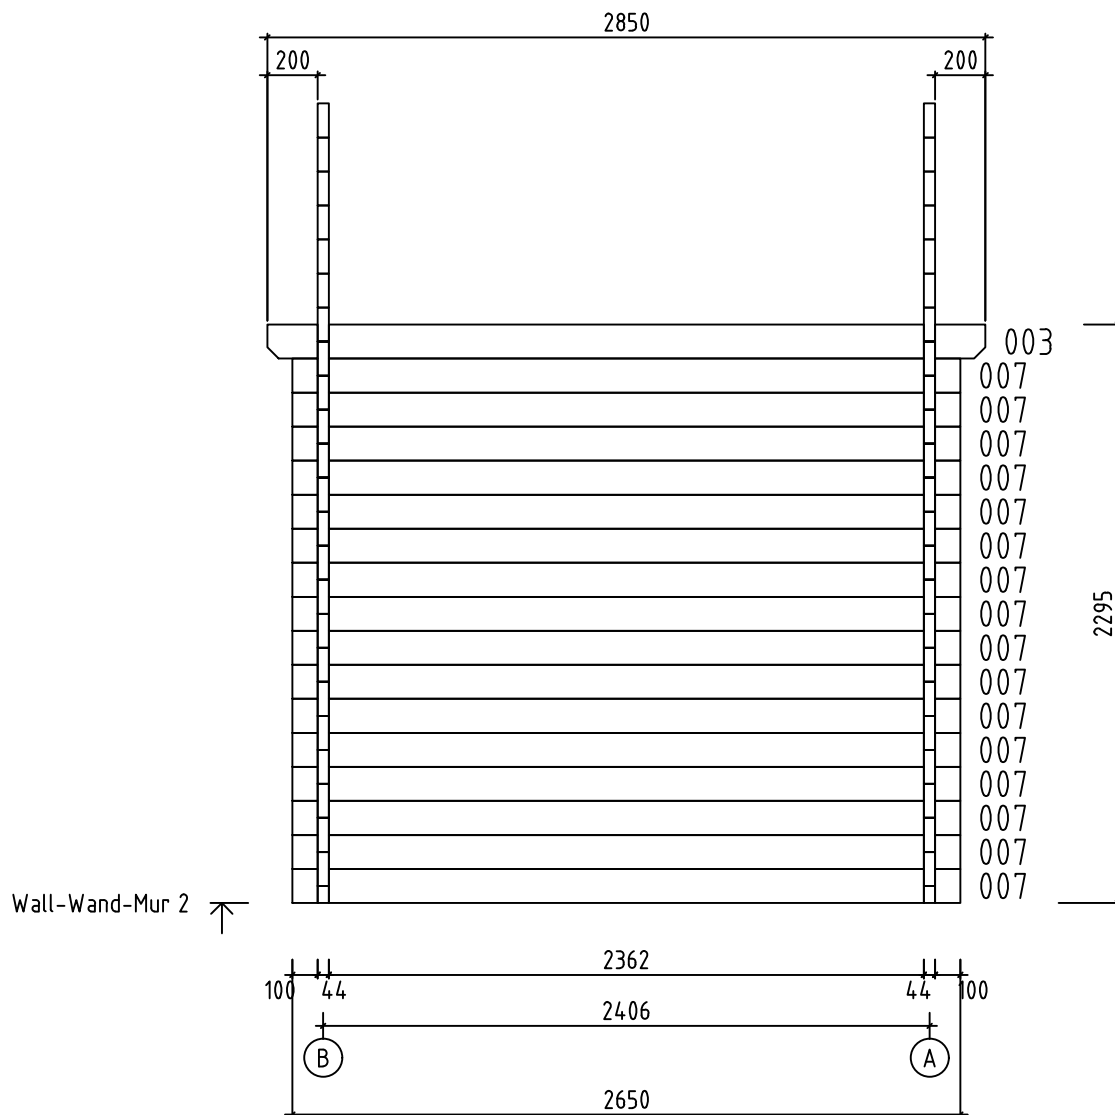



















Name-Name-Nom 4439420		Page-Seite-Page 10
View-Aussicht-Vue Wall-Wand-Mur 2		Scale-Maßstab-Echelle 1:30
Material-Material-Matériau 4.4x13.5		Date-Datum-Date 16.09.2021
Drafter-Zeichner-Rédacteur EJ	File	

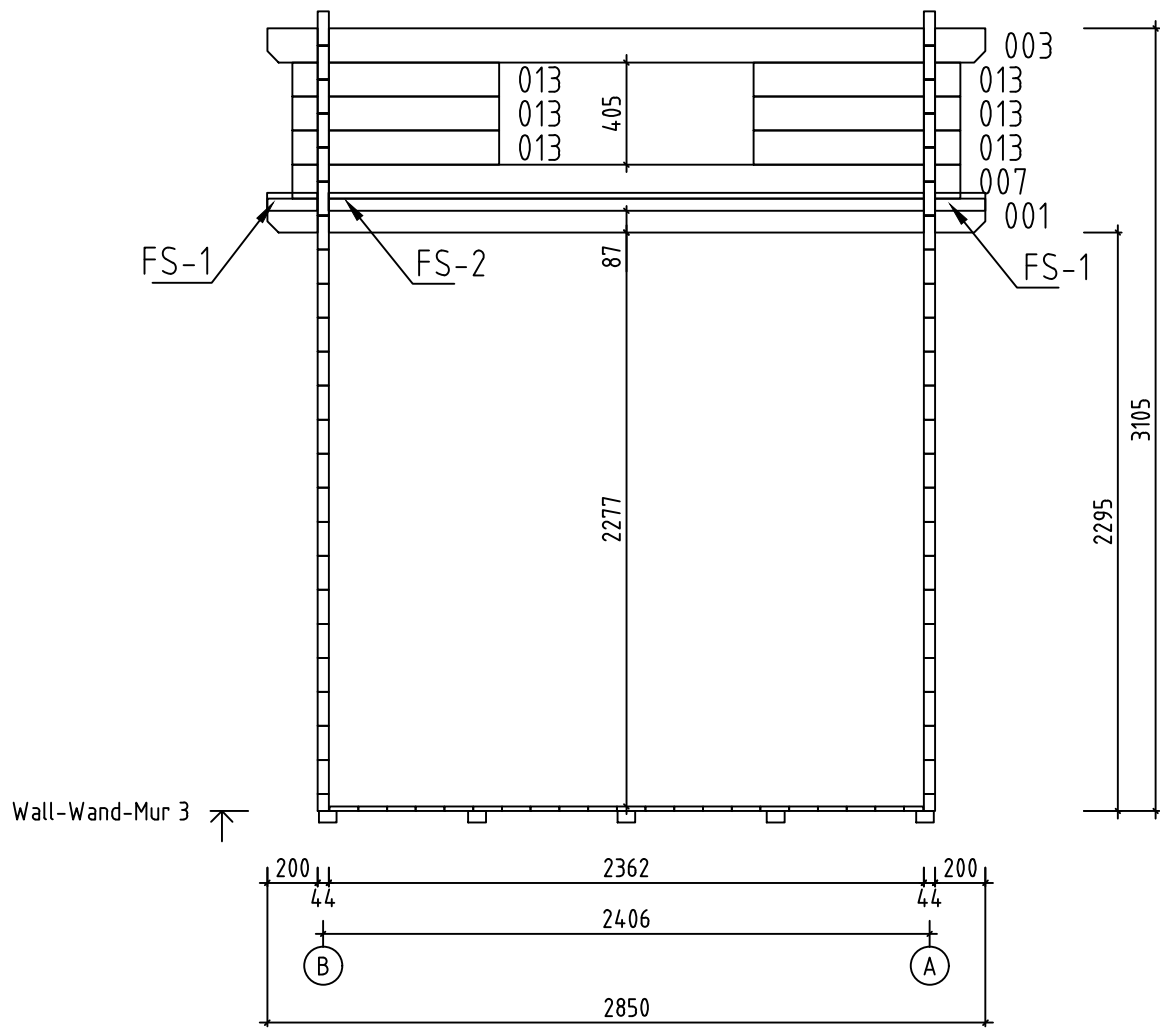

Name-Name-Nom 4439420		Page-Seite-Page 11
View-Aussicht-Vue Wall-Wand-Mur 3		Scale-Maßstab-Echelle 1:30
Material-Material-Matériel 4.4x13.5		Date-Datum-Date 16.09.2021
Drafter-Zeichner-Rédacteur EJ	File	

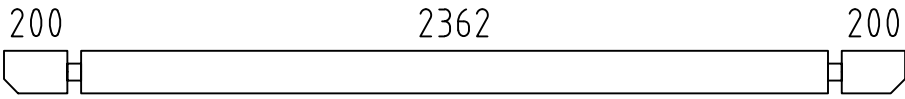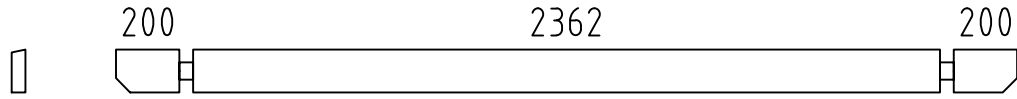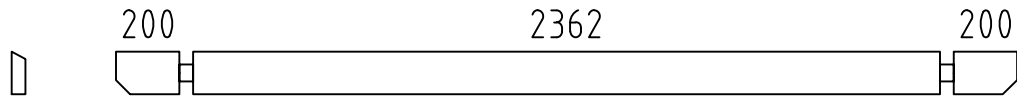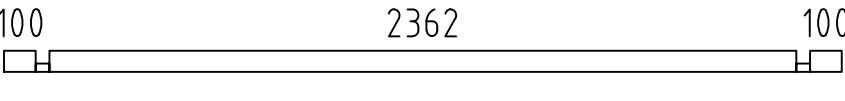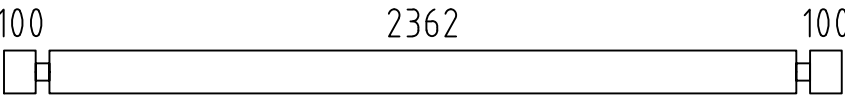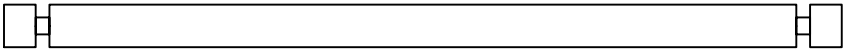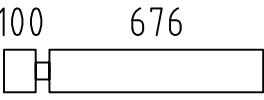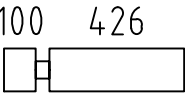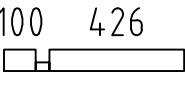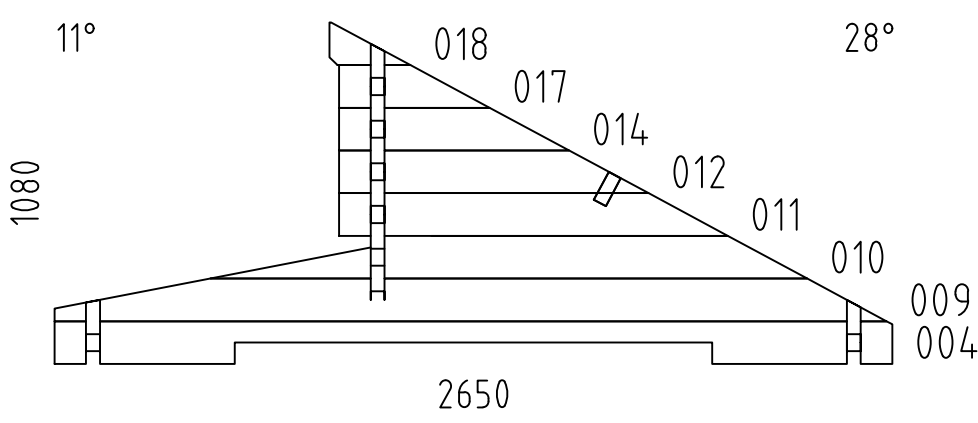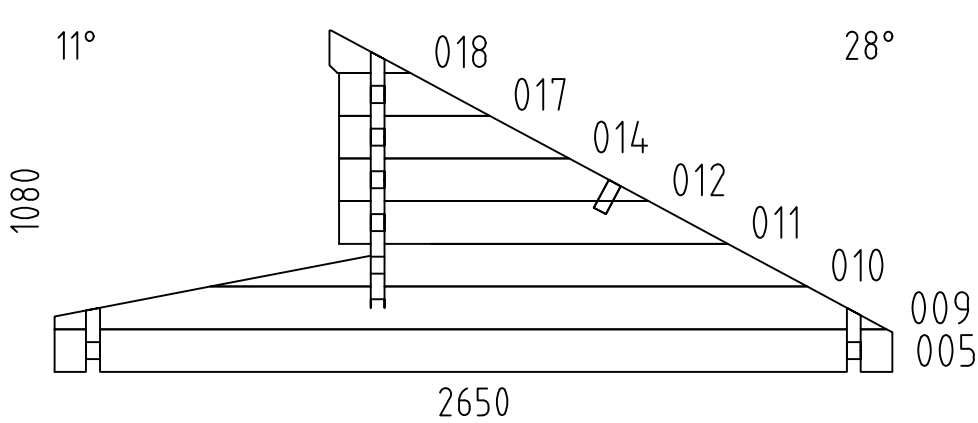   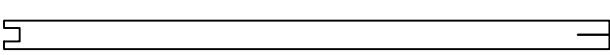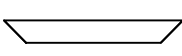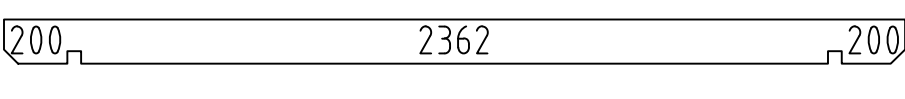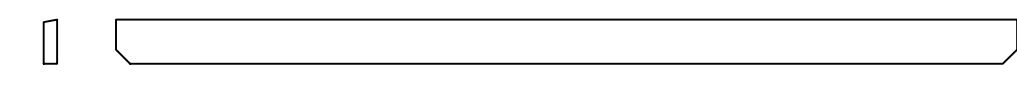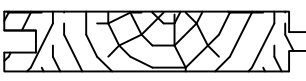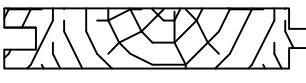Pos	4439420 Piecze list - Stückliste - Liste des pieces	Q.	P (mm)	L (mm)
001		1	44x135	2850
002		1	44x135	2850
003		2	44x135	2850
006		1	44x68	2650
007		48	44x135	2650
008	SPARE BEAM-ERZATZBOHLE-FAISCEAU DE RECHANGE 	1	44x135	2650
013		6	44x135	820
015		30	44x135	570
016		2	44x68	570
WA-1		1		
WB-1		1		
FBI2	FOUNDATION - FUNDAMENT - FONDATION (IMM) 	2	70x45	2440
FBI1	FOUNDATION - FUNDAMENT - FONDATION (IMM) 	5	70x45	2300
FS2	ROOF BOARD CARRIER - DACHBRETT TRÄGER - DRAADBOORDDRAGER 	1	43x70	2362
FS1	ROOF BOARD CARRIER - DACHBRETT TRÄGER - DRAADBOORDDRAGER 	2	43x70	200
P1	POST - PFOSTEN - POTEAU 	2	90x90	1890
FR1	RAFTER - DACHSPARREN - CHEVRON 	2	43x70	566
RB1	ROOF BEAM - DACHBALKEN - PANNE DE TOIT 	1	43x140	2850
RB2	ROOF BEAM - DACHBALKEN - PANNE DE TOIT 	1	43x140	2850
F-1	FLOOR BOARDS-FUSSBODENBRETTER-LAME DE PLANCHER  or-oder-ou	27+1 21+1	88x18 114x18	2356
R-1	ROOF BOARDS - DACHBRETTER - VOLIGES  or-oder-ou	33+1 25+1	88x18 114x18	2650
Name-Name-Nom 4439420		Date-Datum-Date 16.09.2021		Page-Seite-Page 1/3

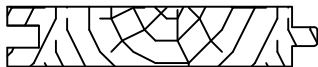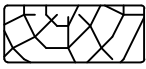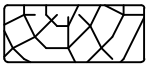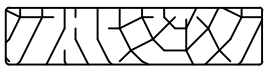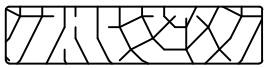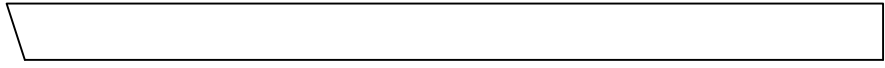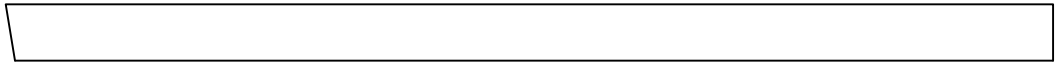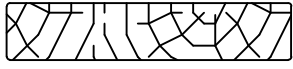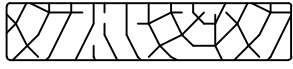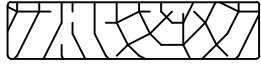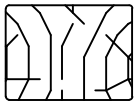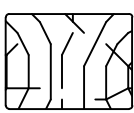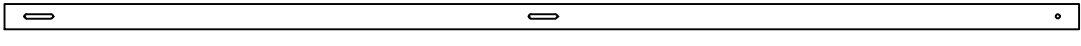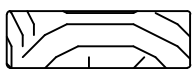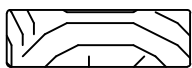Pos	4439420 Piece list - Stückliste - Liste des pieces		Q.	P (mm)	L (mm)
R-2	ROOF BOARDS - DACHBRETTER - VOLIGES	 or-oder-ou	33+1 25+1	88x18 114x18	2150
FF-1	FLOOR FILLET-FUSSBODENLEISTE - CORNIERE DE FINITION DU PLANCHER			18x35	11 m.
AUP-1	WEATHER BOARD - REGENABSCHLUSSBRETT		1	18x35	1240
AUP-2	WEATHER BOARD - REGENABSCHLUSSBRETT		1	18x35	1740
AUP-3	WEATHER BOARD - REGENABSCHLUSSBRETT		1	18x90	1240
AUP-4	WEATHER BOARD - REGENABSCHLUSSBRETT		1	18x90	1740
GB-1	GABLE MOULDING - GIEBELLEISTE - PLANCHE DE RIVE		2	18x120	2210
GB-2	GABLE MOULDING - GIEBELLEISTE - PLANCHE DE RIVE		2	18x120	2750
EB-1	EAVES BOARD - TRAUFBRETT - BANDEAU DE TOIT		2	18x120	220
EB-2	EAVES BOARD - TRAUFBRETT - BANDEAU DE TOIT		1	18x120	2888
EB-3	EAVES BOARD - TRAUFBRETT - BANDEAU DE TOIT		2	18x90	2850
ES-1	ROOF EDGE REINFORCEMENT - DACHRANDVERSTÄRKUNG - CORNIERE DE RENFORT DE BORD DE TOIT		2	30x40	200
ES-2	ROOF EDGE REINFORCEMENT - DACHRANDVERSTÄRKUNG - CORNIERE DE RENFORT DE BORD DE TOIT		1	30x40	2360
ES-3	ROOF EDGE REINFORCEMENT - DACHRANDVERSTÄRKUNG - CORNIERE DE RENFORT DE BORD DE TOIT		2	30x40	2850
SS-1	STORM PROTECTION - STURMLEISTE - LATTE ANTI-TEMPETE		4	18x35	2190
GS-1	ROOFING FELT FILLET - DACHPAPPENLEISTE - BAGUETTE DE FIXATION DU FEUTRE BITUMEUX		2	18x70	2160
GS-2	ROOFING FELT FILLET - DACHPAPPENLEISTE - BAGUETTE DE FIXATION DU FEUTRE BITUMEUX		2	18x70	2638
GS-3	ROOFING FELT FILLET - DACHPAPPENLEISTE - BAGUETTE DE FIXATION DU FEUTRE BITUMEUX		1	18x70	2888
GS-4	ROOFING FELT FILLET - DACHPAPPENLEISTE - BAGUETTE DE FIXATION DU FEUTRE BITUMEUX		2	18x70	48
GS-5	ROOFING FELT FILLET - DACHPAPPENLEISTE - BAGUETTE DE FIXATION DU FEUTRE BITUMEUX		1	18x70	2746
HS	SCREW FOR GABLE MOULDING (GB) - SCHRAUBE FÜR GIEBELLEISTE (GB) - VIS DE FIXATION POUR PLANCHE DE RIVE (GB)		36	ø4.5x50	
HS	SCREW FOR POST (P) - SCHRAUBE FÜR PFOSTEN (P) - VIS DE FIXATION DES POTEAUX (P)		4	ø4.5x50	
HS	SCREW FOR EAVES BOARDS (EB) - SCHRAUBE FÜR TRAUFBRETTER (EB) - VIS DE FIXATION POUR BANDEAU DE TOIT (EB)		29	ø4.5x50	
HS	SCREW FOR ROOF EDGE REINFORCEMENT (ES) - SCHRAUBE FÜR DACHRANDVERSTÄRKUNG (ES) - VIS POUR RENFORT DE BORD DE TOIT (ES)		25	ø4.5x50	
HS	SCREW FOR POST HEIGHT ADJUSTMENT (PR) - SCHRAUBE FÜR REGULIERUNGSSCHRAUBE FÜR PFOSTEN (PR)- VIS DE FIXATION DE SUPPORT RÉGLABLE DE POTEAU (PR)		16	ø4.5x50	
Name-Name-Nom 4439420		Date-Datum-Date 16.09.2021	Page-Seite-Page 2/3		

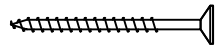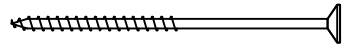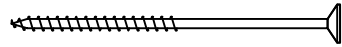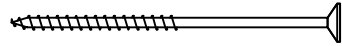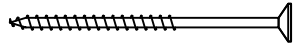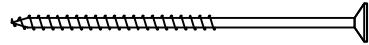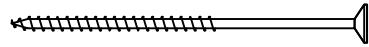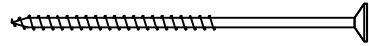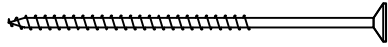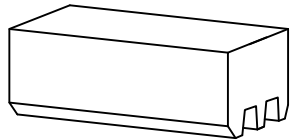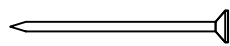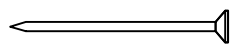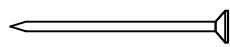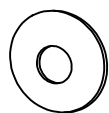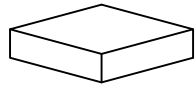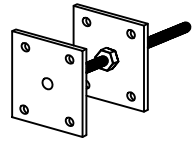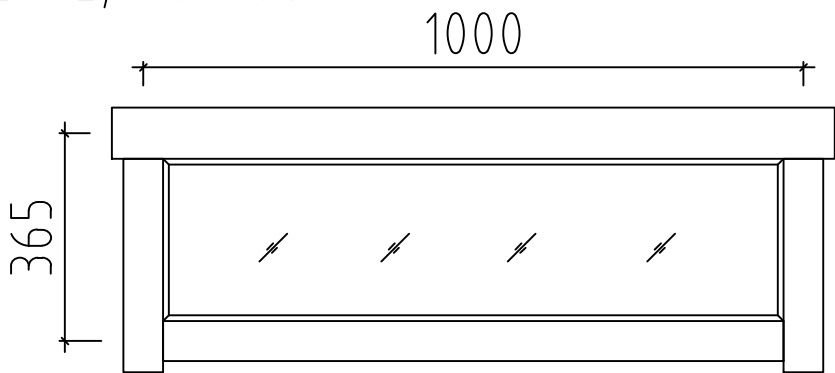Pos	4439420 Piece list - Stückliste - Liste des pieces		Q.	P (mm)	L (mm)
HS	SCREW FOR ROOFING FELT FILLET (GS) - SCHRAUBE FÜR DACHPAPPEN-LEISTE (GS) - VIS POUR BAGUETTE FIXATION FEUTRE BITUMEUX (GS)		40	ø4.5x50	
HS	SCREW FOR WEATHER BOARD (AUP) - SCHRAUBE FÜR REGENABSCHLUSSBRETT (AUP)		12	ø4.5x70	
HS	SCREW FOR 1. WALL BEAM - SCHRAUBE FÜR 1. BOHLENREIHE - VIS DE FIXATION DES FONDATIONS		3	ø5x120	
HS	SCREW FOR FUNDAMENT (FBI) - SCHRAUBE ZUR BEFESTIGUNG FUNDAMENT (FBI) - VIS POUR FONDATION (FBI)		20	ø5x120	
HS	SCREW FOR GABLE - SCHRAUBE FÜR GIEBEL - VIS POUR FIXATION DES PIGNONS		16	ø5x120	
HS	SCREW FOR ROOF BOARD CARRIER (FS) - SCHRAUBE FÜR DACHBRETT TRÄGER (FS) - SCHROEF VOOR DRAADBOORDDRAGER (FS)		10	ø5x80	
HS	SCREW FOR 1. WALL BEAM - SCHRAUBE FÜR 1. BOHLENREIHE - VIS DE FIXATION DES FONDATIONS		4	ø6x160	
HS	SCREW FOR ROOF BEAMS - SCHRAUBE FÜR DACHBALKEN - VIS POUR PANNE DE TOIT		4	ø6x160	
HS	SCREW FOR RAFTER (FR) - SCHRAUBE ZUR BEFISTIGUNG DACHSPARREN (FR) - VIS POUR CHEVRON (FR)		4	ø6x160	
HS	SCREW FOR RAFTER (FR) - SCHRAUBE ZUR BEFESTIGUNG DACHSPARREN (FR) - VIS POUR CHEVRON (FR)		4	ø6x180	
HS	SCREW FOR STORM PROTECTION - SCHRAUBE FÜR STURMLEISTE - VIS POUR LAME ANTI-TEMPETE		12	ø6x50	
HB	HAMMER BLOCK - SCHLAGHOLZ - CALLE DE FRAPPE		2		
NF	ZN NAIL FOR ROOF - ZN NÄGEL FÜR DACHBRETTER - POINTE POUR TOIT		220	ø2.5x60	
NF	ZN NAIL FOR FLOOR - ZN NÄGEL FÜR FUSSBODENBRETTER - CLOUS POUR PLANCHER		150	ø2.5x60	
NF	ZN NAIL FOR FLOOR FILLETS - ZN NÄGEL FÜR FUSSBODENLEISTEN - POINTE POUR PANNEAUX DE PLANCHER		20	ø2x40	
SM6	WASHER FOR STORM PROTECTION - DICHTSCHEIBE FÜR STURMLEISTE - RONDELLE POUR LAME ANTI-TEMPETE		12	M6x18	
AB	UPLIFT - STÜTZ DETAILS - PIECE D'APPUI		2	30x30x15	
PR	POST HEIGHT ADJUSTMENT - REGULIERUNGSSCHRAUBE FÜR PFOSTEN - SUPPORT RÉGLABLE DE POTEAU		2		
	WINDOW-FENSTER-FENETRE, AST ISO 	C	1	1000x365	
	Doppeltür wählbar		1	1500x2120	
Name-Name-Nom 4439420		Date-Datum-Date 16.09.2021		Page-Seite-Page 3/3	