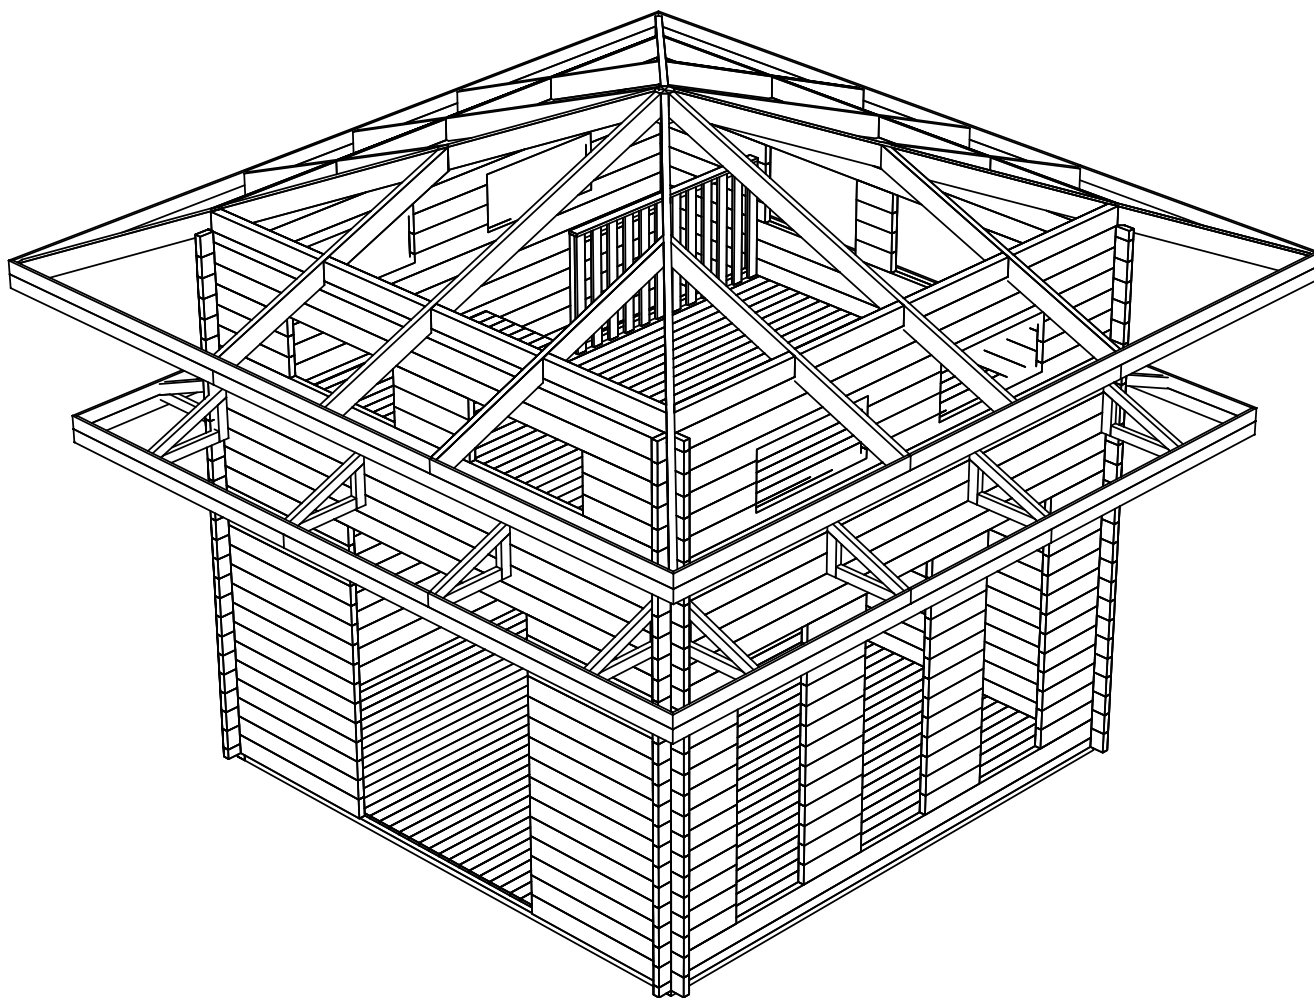
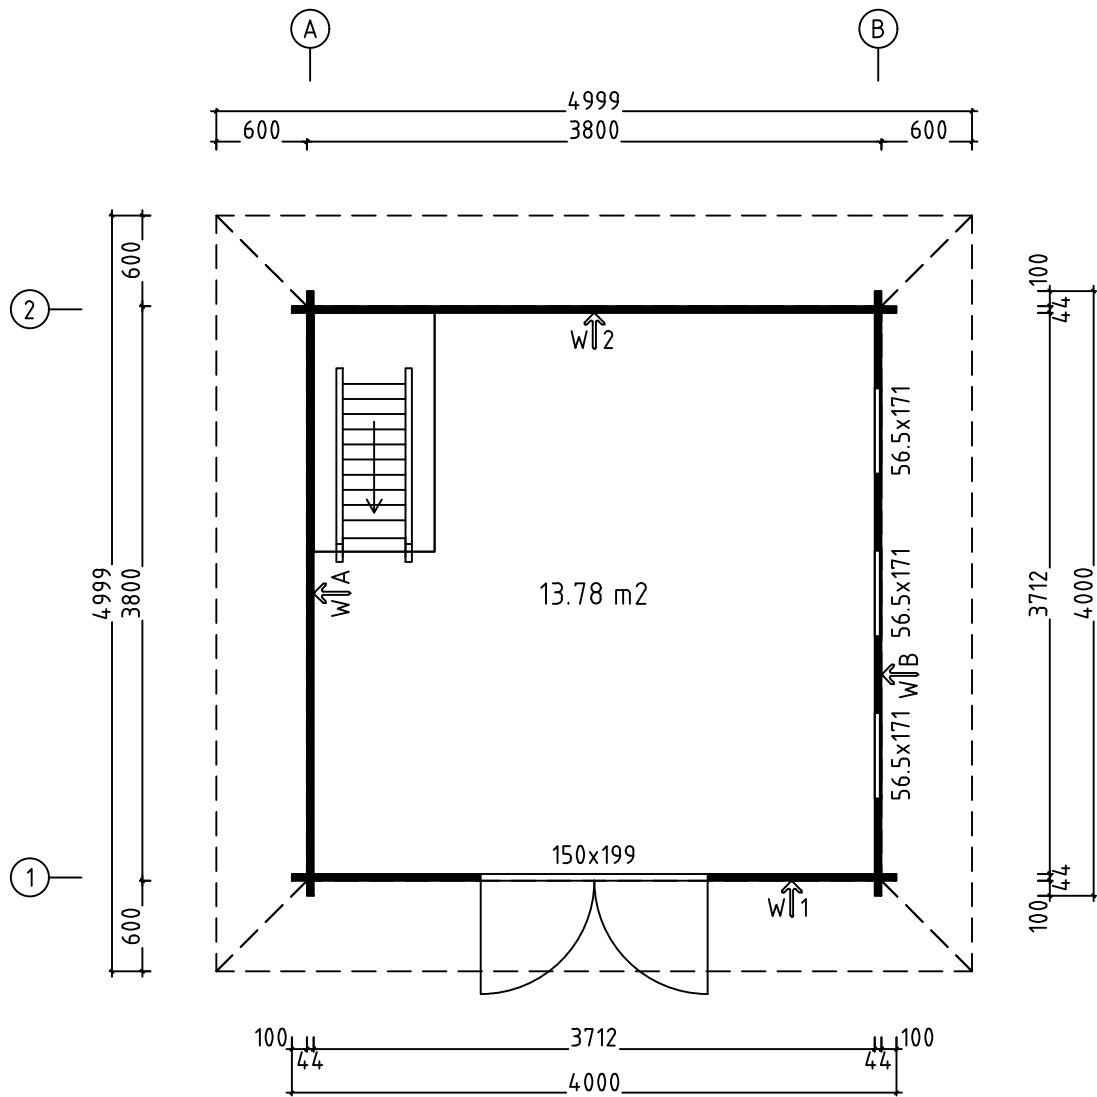





Name-Name-Nom 4446120		Page-Seite-Page 1
View-Aussicht-Vue 3D		Scale-Maßstab-Echelle 1:50
Material-Material-Matériel 44x135		Date-Datum-Date 09.07.2025
Drafter-Zeichner-Rédacteur EJ		File

H = 1.600 m
TOTAL: 13.78 m2





Name-Name-Nom 4446120		Page-Seite-Page 2
View-Aussicht-Vue GROUNDPLAN - GRUNDPLAN - PLAN DE MASSE		Scale-Maßstab-Echelle 1:50
Material-Material-Matériel 44x135		Date-Datum-Date 09.07.2025
Drafter-Zeichner-Rédacteur EJ		File

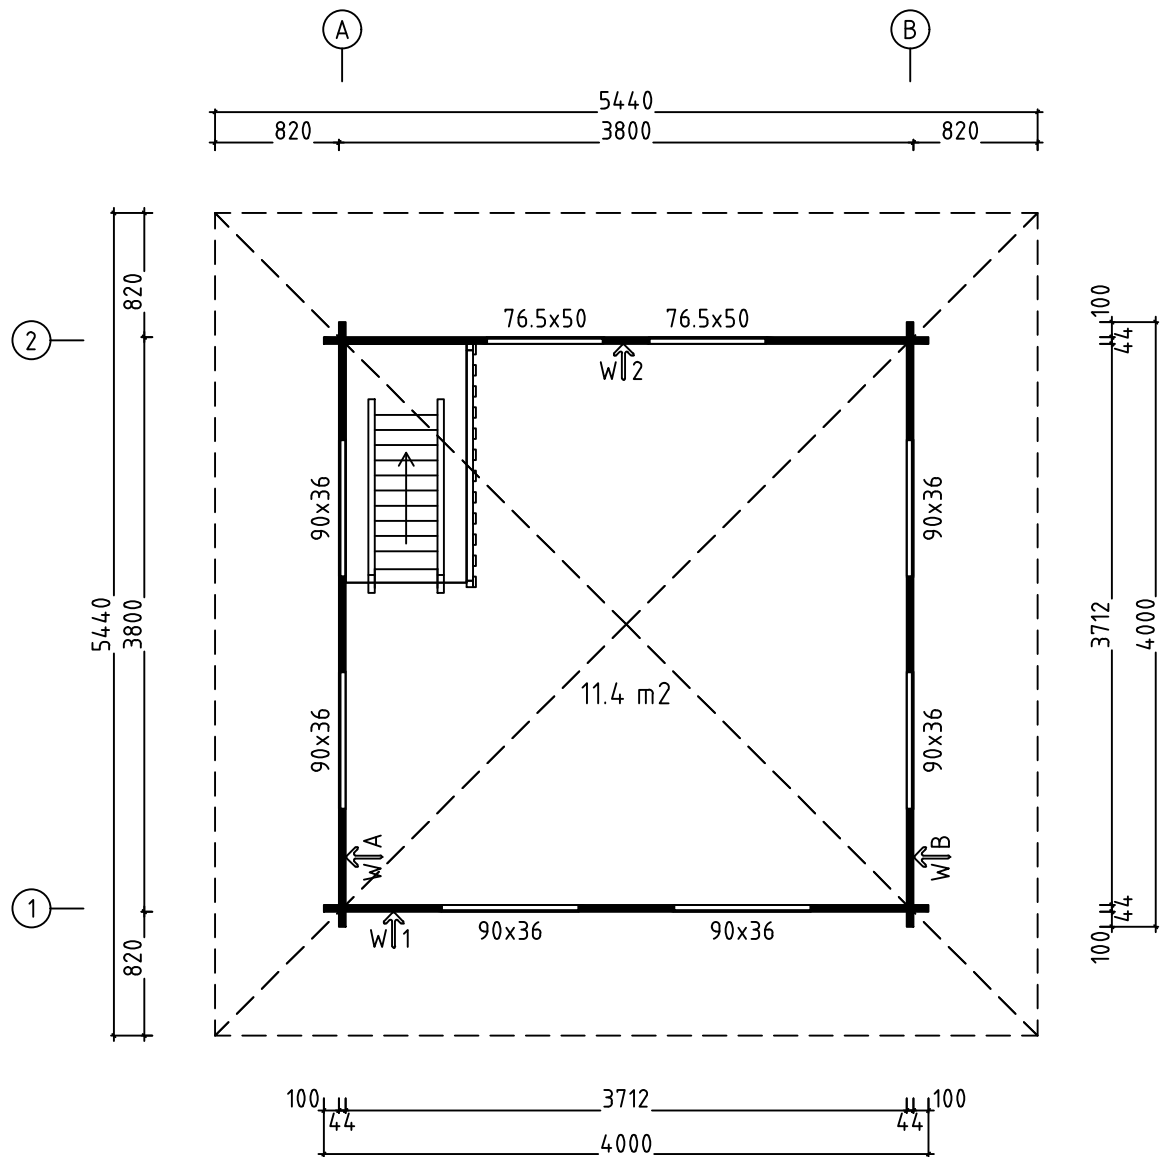
H = 2.970 m
TOTAL: 13.78 m2




Name-Name-Nom 4446120		Page-Seite-Page 3
View-Aussicht-Vue GROUNDPLAN - GRUNDPLAN - PLAN DE MASSE 1:50		Scale-Maßstab-Echelle
Material-Material-Matériel 44x135		Date-Datum-Date 09.07.2025
Drafter-Zeichner-Rédacteur EJ		File

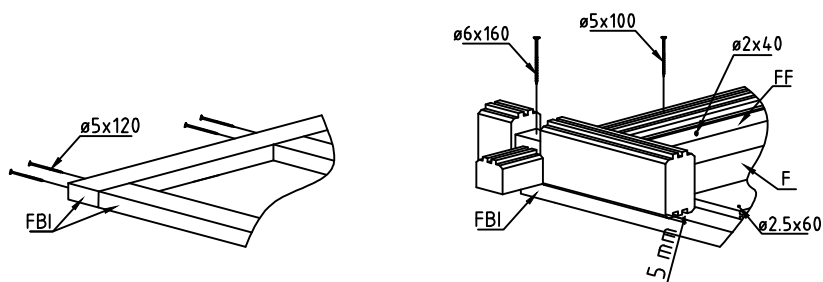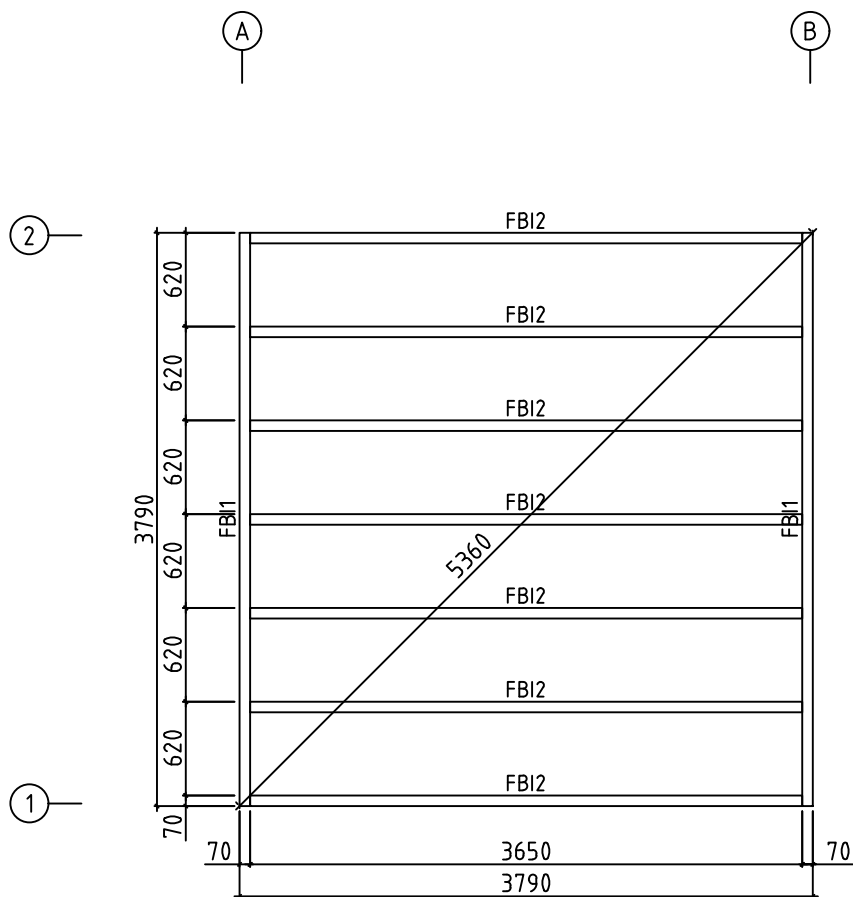



Name-Name-Nom 4446120		Page-Seite-Page 4
View-Aussicht-Vue FOUNDATION - FUNDAMENT - FONDATION		Scale-Maßstab-Echelle 1:50
Material-Material-Matériel 43x70		Date-Datum-Date 09.07.2025
Drafter-Zeichner-Rédacteur EJ		File

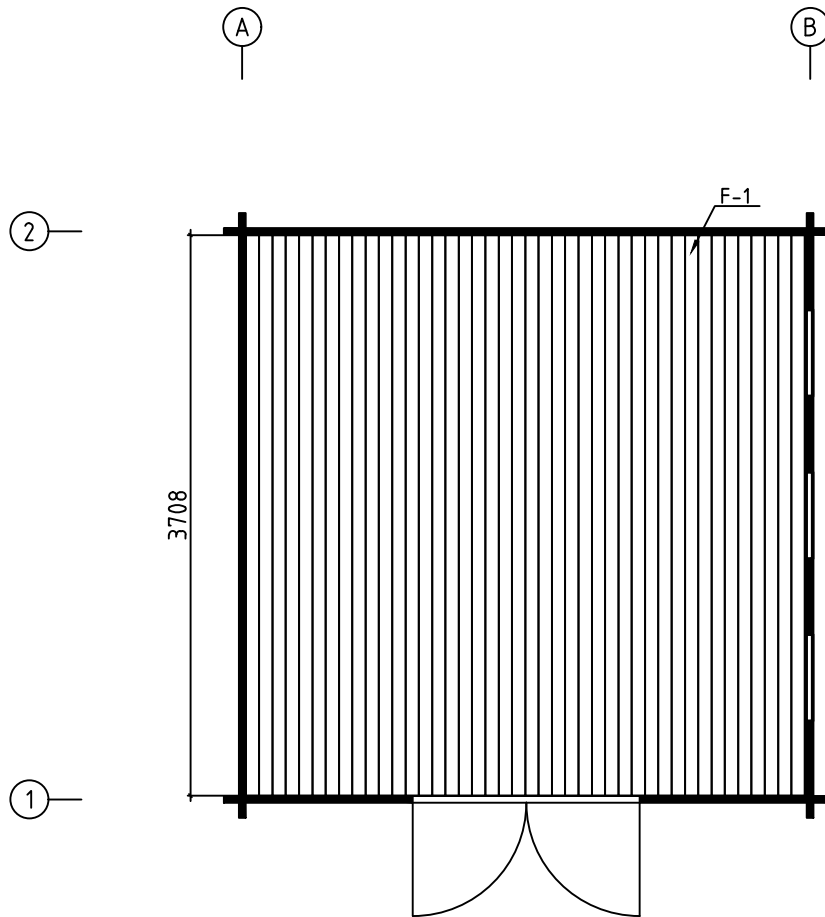


Name-Name-Nom 4446120		Page-Seite-Page 5
View-Aussicht-Vue FLOOR BOARDS-FUSSBODENBRETT		Scale-Maßstab-Echelle 1:50
Material-Material-Matériel 18mm		Date-Datum-Date 09.07.2025
Drafter-Zeichner-Rédacteur EJ		File

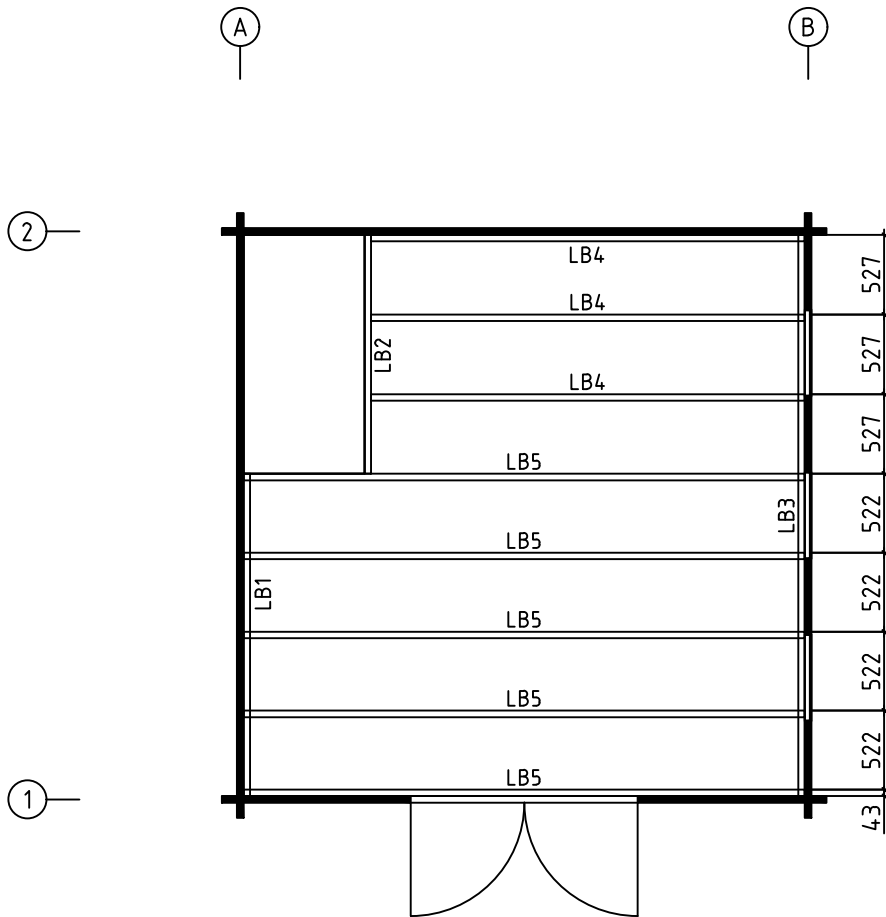


Name-Name-Nom 4446120		Page-Seite-Page 6
View-Aussicht-Vue MEZZANINE FLOOR JOISTS -HALBGESCHOSS BALKEN		Scale-Maßstab-Echelle
Material-Material-Matériel 44x135		Date-Datum-Date 09.07.2025
Drafter-Zeichner-Rédacteur EJ		File

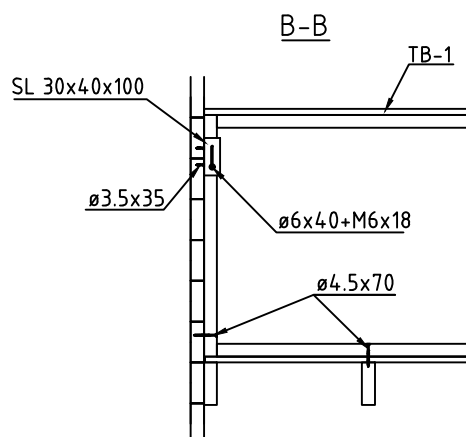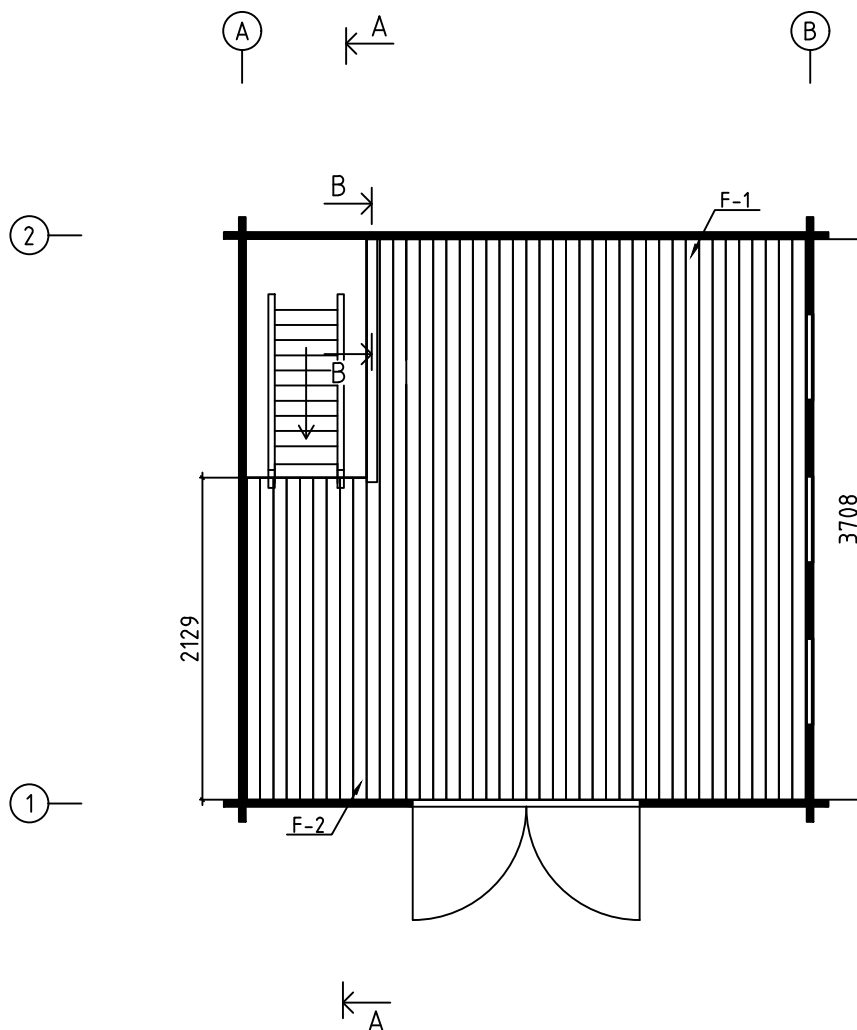



Name-Name-Nom 4446120		Page-Seite-Page 7
View-Aussicht-Vue FLOOR BOARDS-FUSSBODENBRETTTER		Scale-Maßstab-Echelle 1:50
Material-Material-Matériel 18mm		Date-Datum-Date 09.07.2025
Drafter-Zeichner-Rédacteur EJ		File

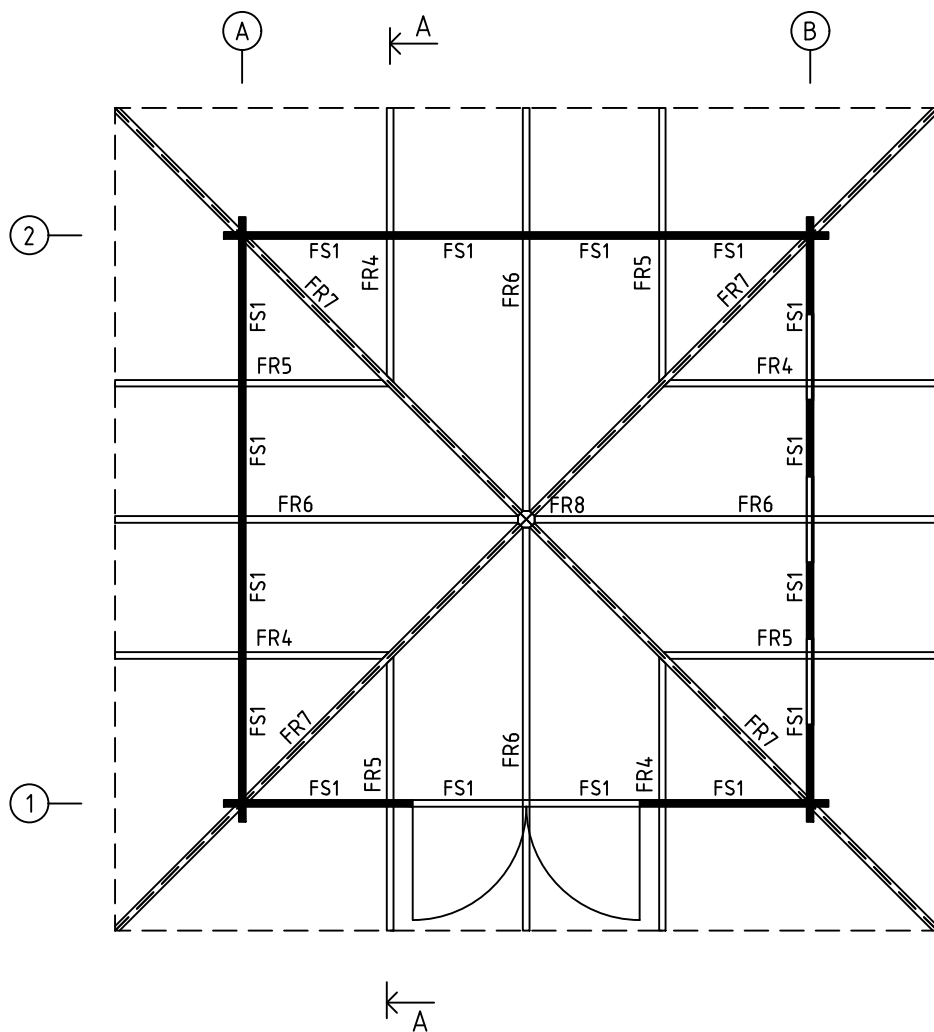



Name-Name-Nom 4446120		Page-Seite-Page 8
View-Aussicht-Vue RAFTERS PLAN - DACHSPARREN		Scale-Maßstab-Echelle 1:50
Material-Material-Matériel 44x135		Date-Datum-Date 09.07.2025
Drafter-Zeichner-Rédacteur EJ		File

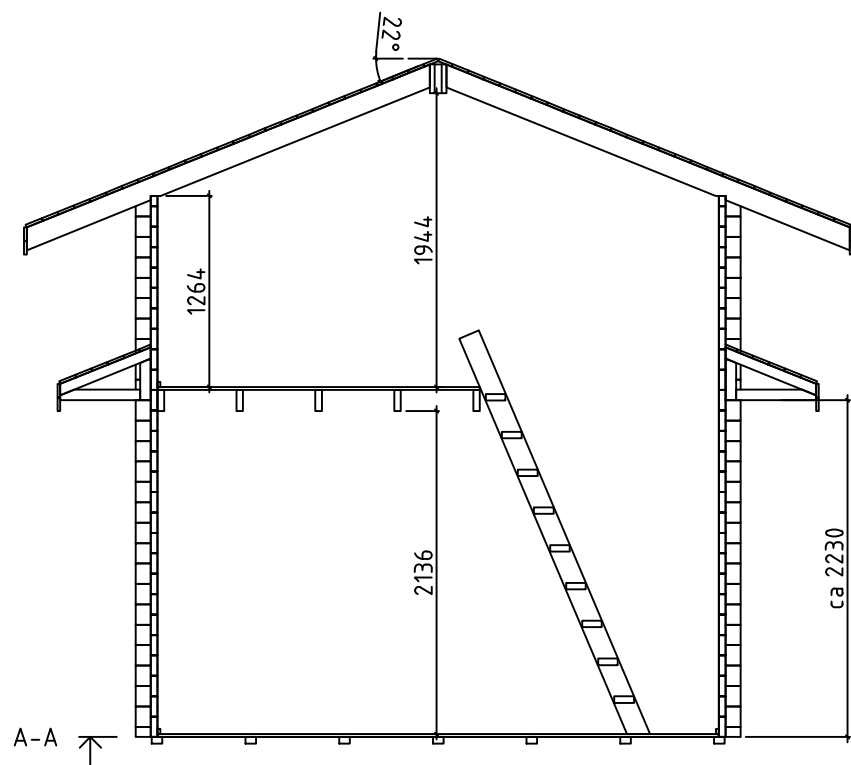



Name-Name-Nom 4446120		Page-Seite-Page 9
View-Aussicht-Vue A-A		Scale-Maßstab-Echelle 1:50
Material-Material-Matériel 44x135		Date-Datum-Date 09.07.2025
Drafter-Zeichner-Rédacteur EJ		File

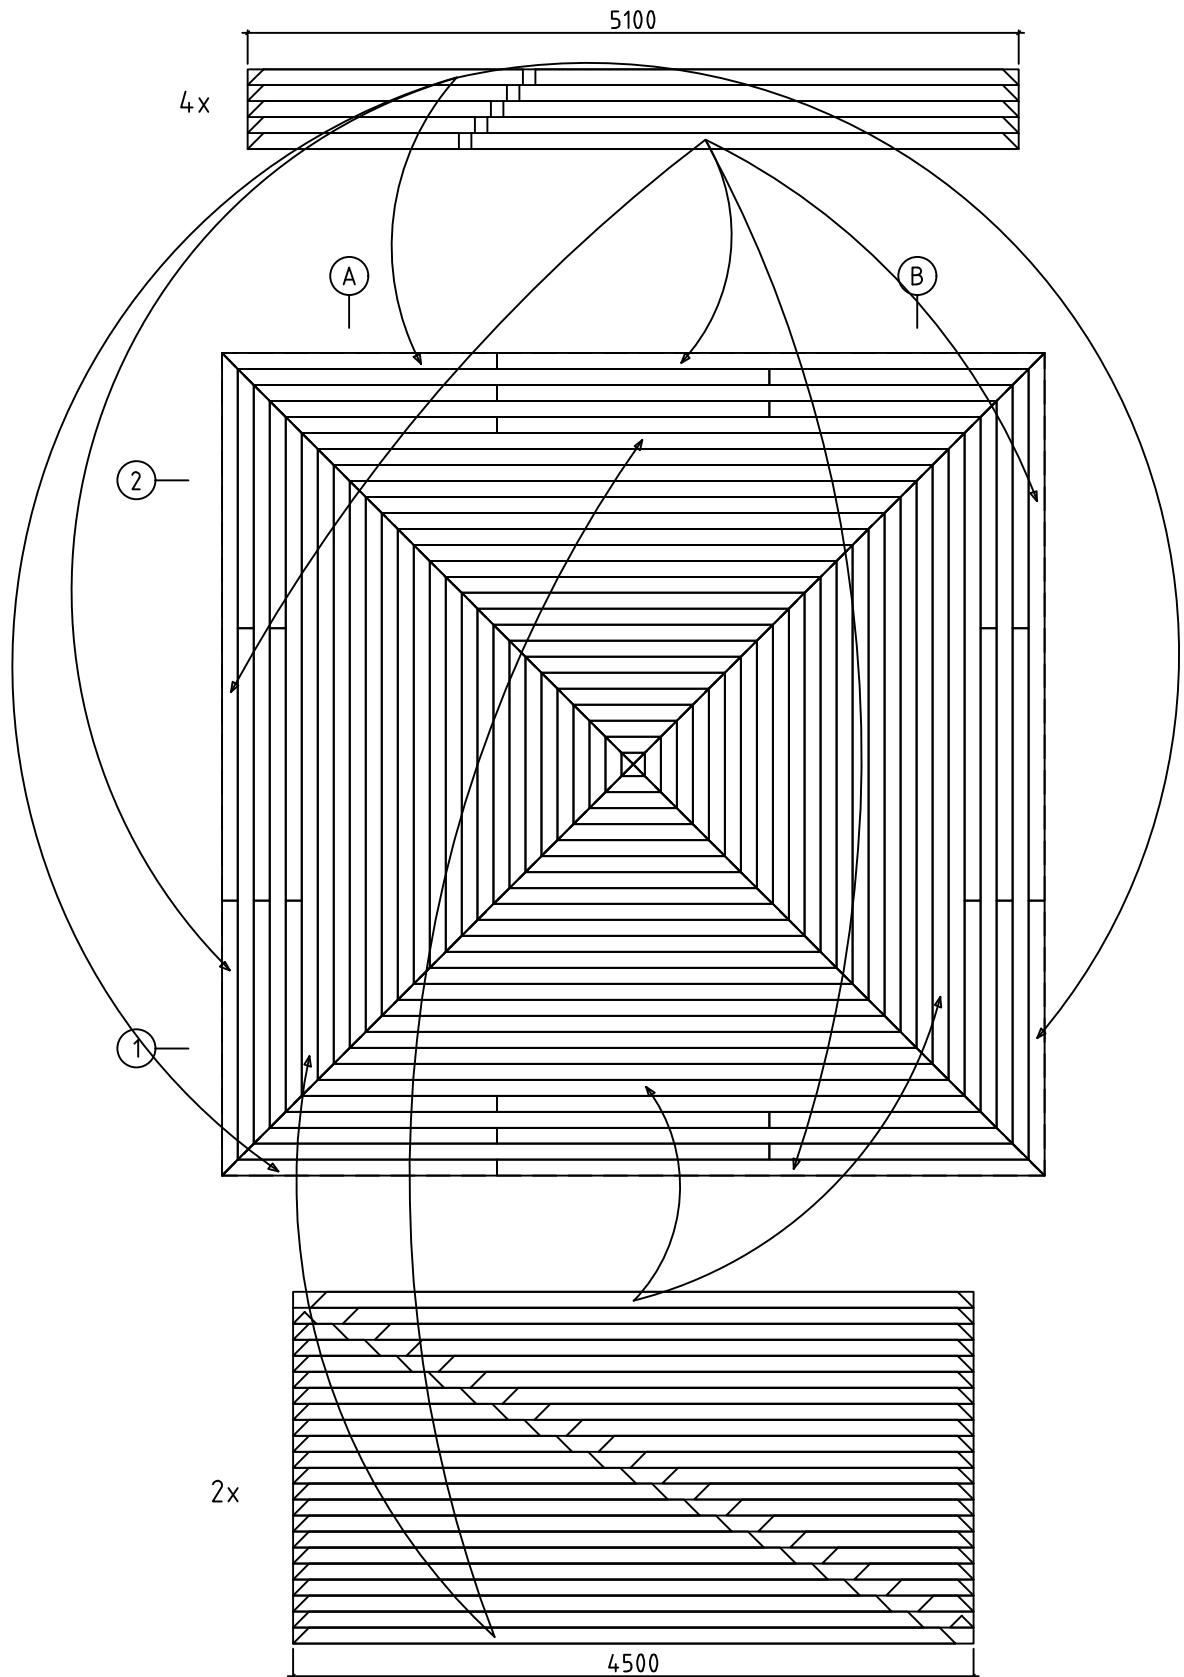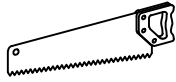


Name-Name-Nom 4446120		Page-Seite-Page 10
View-Aussicht-Vue ROOF PLAN-DACH-PLAN-PLAN DU TOIT		Scale-Maßstab-Echelle 1:50
Material-Material-Matériel 18mm		Date-Datum-Date 09.07.2025
Drafter-Zeichner-Rédacteur EJ	File	

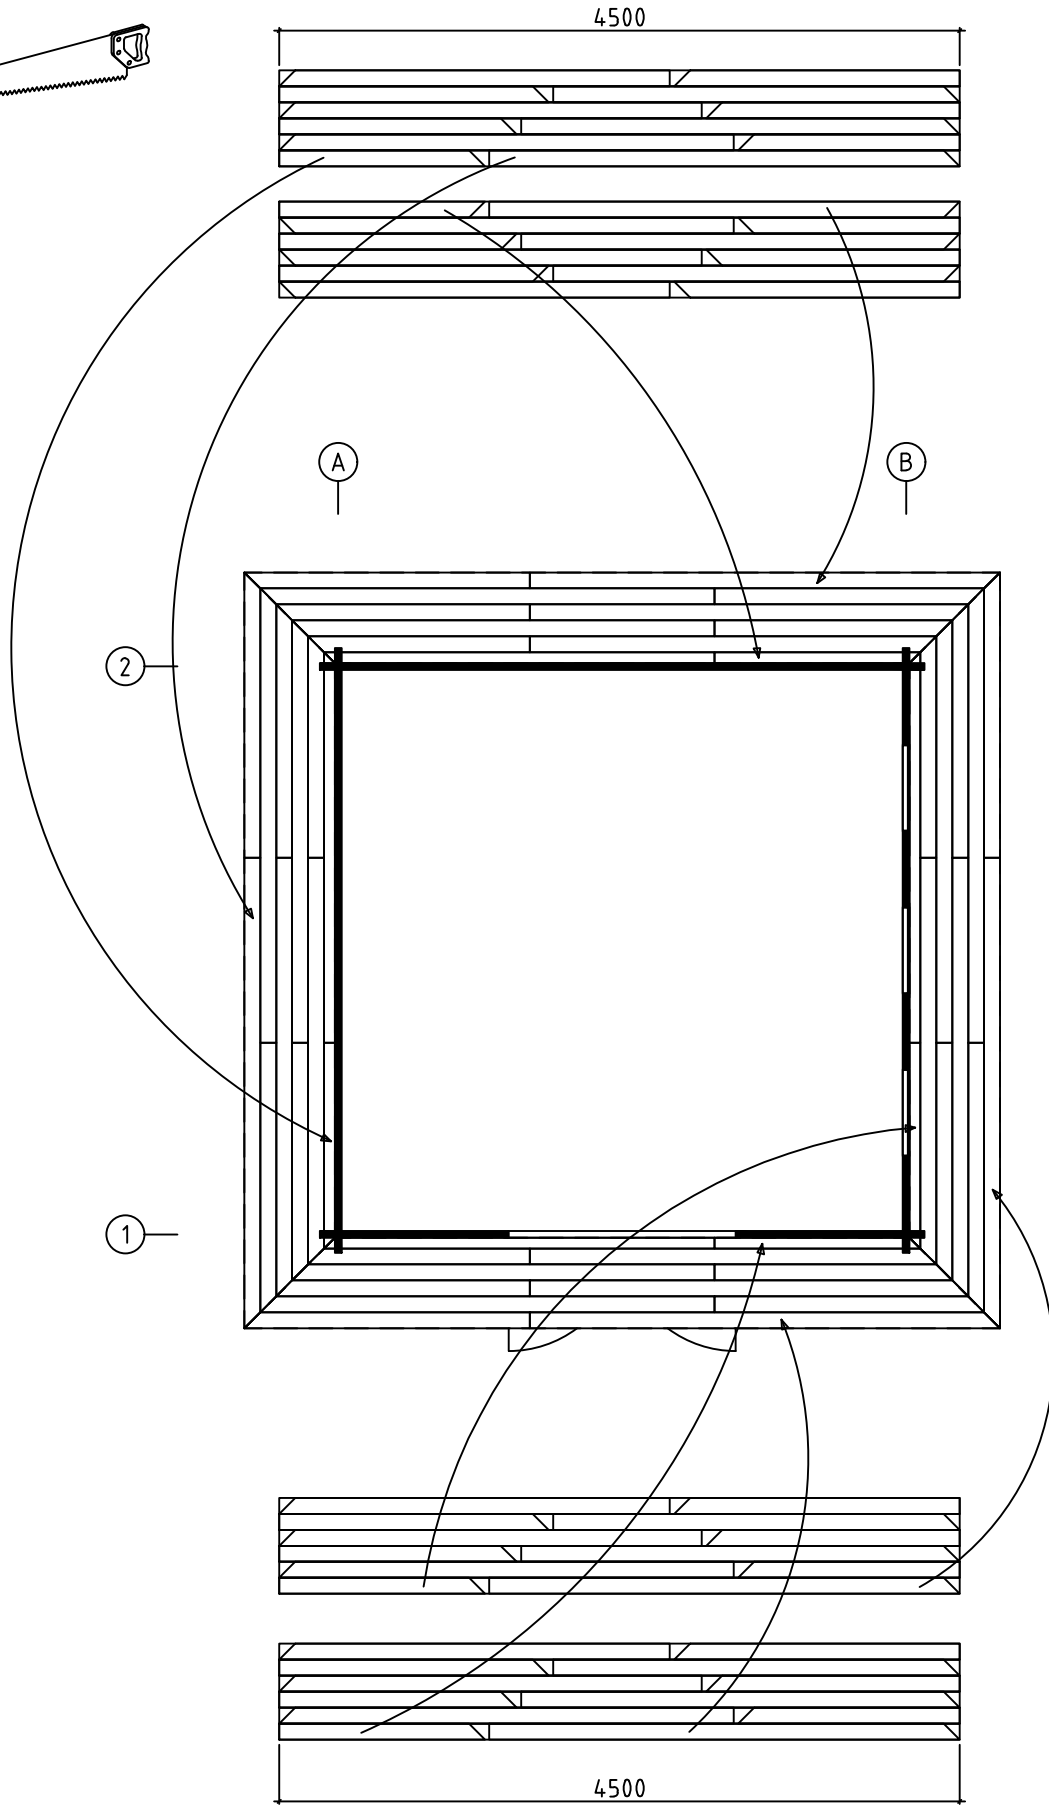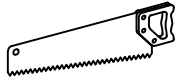


Name-Name-Nom 4446120		Page-Seite-Page 11
View-Aussicht-Vue ROOF PLAN-DACH-PLAN-PLAN DU TOIT		Scale-Maßstab-Echelle 1:50
Material-Material-Matériel 18mm		Date-Datum-Date 09.07.2025
Drafter-Zeichner-Rédacteur EJ	File	

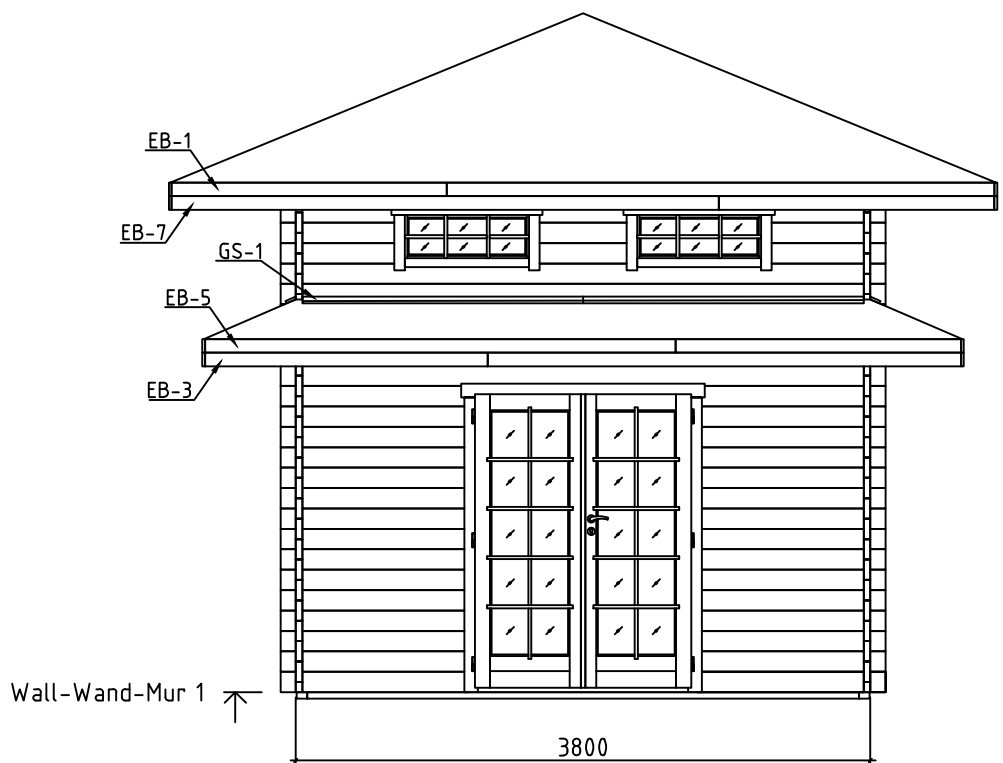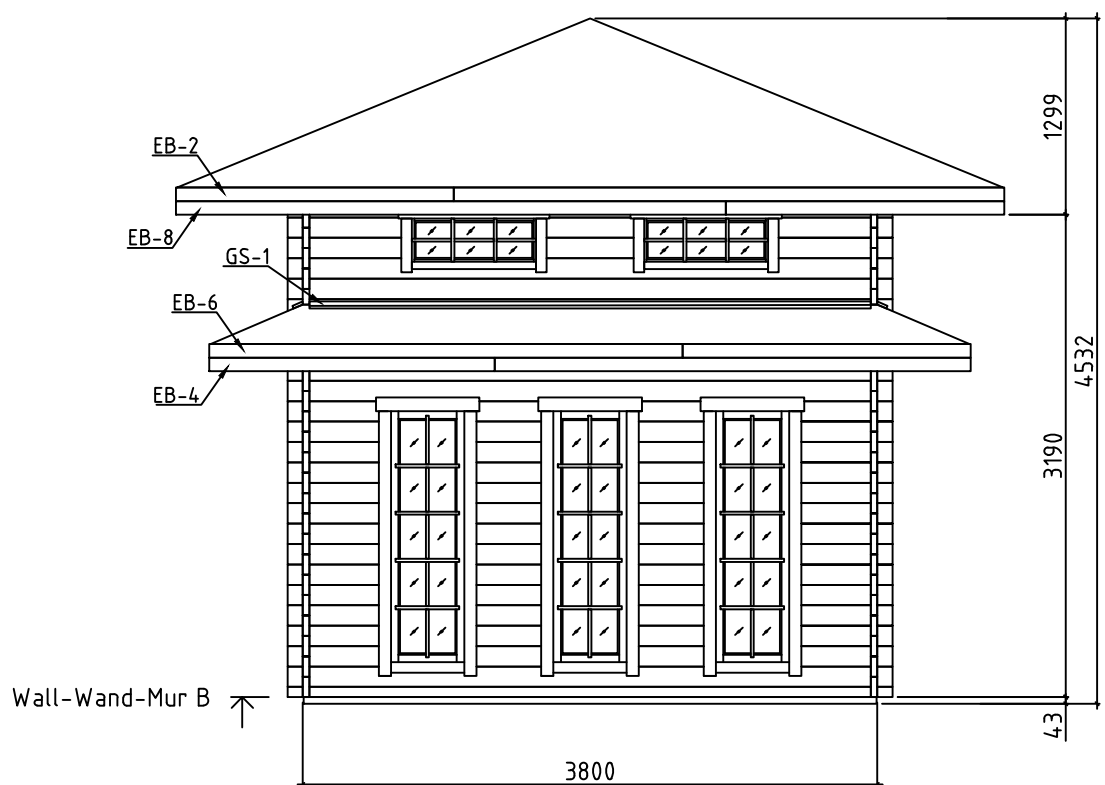






















Name-Name-Nom 4446120		Page-Seite-Page 12
View-Aussicht-Vue VIEWS-ANSICHTEN-VUE DES MURS		Scale-Maßstab-Echelle 1:50
Material-Material-Matériel 44x135		Date-Datum-Date 09.07.2025
Drafter-Zeichner-Rédacteur EJ	File	














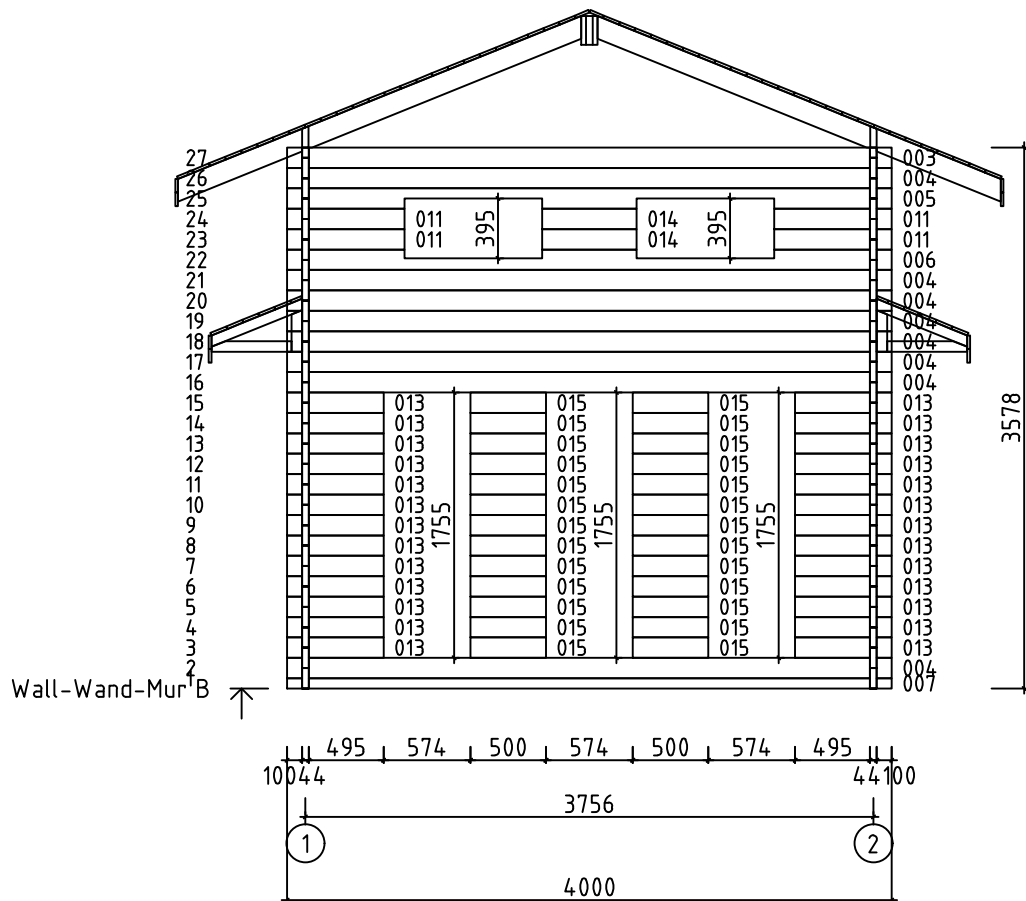






Name-Name-Nom 4446120		Page-Seite-Page 14
View-Aussicht-Vue Wall-Wand-Mur B		Scale-Maßstab-Echelle 1:50
Material-Material-Matériel 44x135		Date-Datum-Date 09.07.2025
Drafter-Zeichner-Rédacteur EJ		File




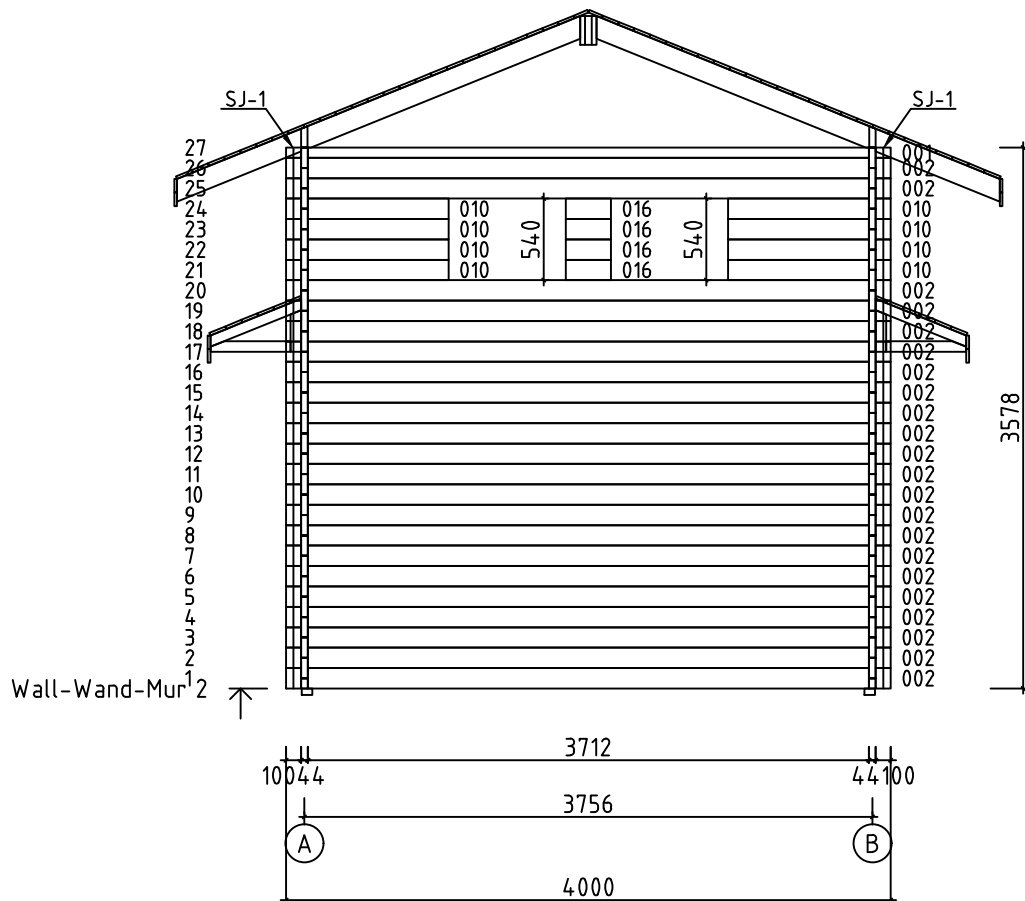


Name-Name-Nom 4446120		Page-Seite-Page 16
View-Aussicht-Vue Wall-Wand-Mur 2		Scale-Maßstab-Echelle 1:50
Material-Material-Matériel 44x135		Date-Datum-Date 09.07.2025
Drafter-Zeichner-Rédacteur EJ		File

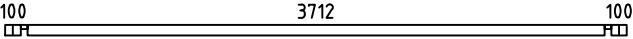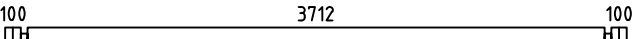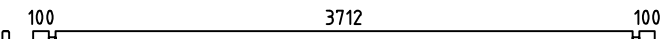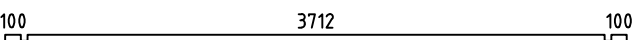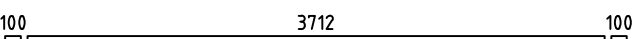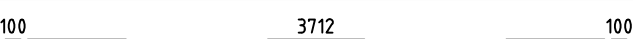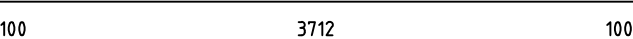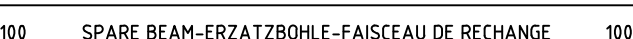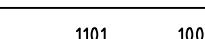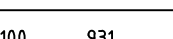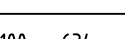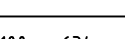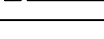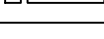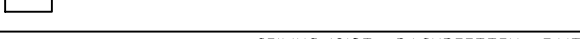 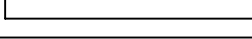 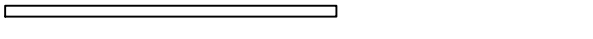 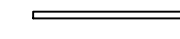Pos	4446120 Piece list - Stückliste - Liste des pieces	Q.	P (mm)	L (mm)
001		2	44x68	4000
002		30	44x135	4000
003		2	44x135	4000
004		29	44x135	4000
005		2	44x135	4000
006		2	44x135	4000
007		2	44x68	4000
008		1	44x135	4000
009		30	44x135	1245
010		8	44x135	1075
011		8	44x135	778
012		6	44x135	778
013		26	44x135	639
014		7	44x135	625
015		26	44x135	500
016		4	44x135	300
LB5		5	43x140	3710
LB4		3	43x140	2868
LB2		1	43x140	1581
LB3		1	43x70	3712
LB1		1	43x70	2131
FBI1		2	70x43	3790
FBI2		7	70x43	3650
FS1		16	43x140	950*
FR8		1	68x190	110
Name-Name-Nom 4446120		Date-Datum-Date 09.07.2025		Page-Seite-Page 1/4

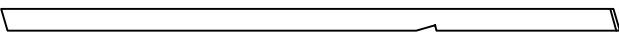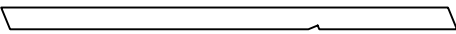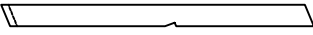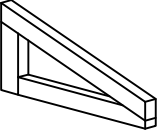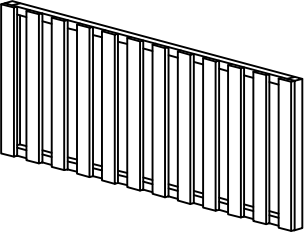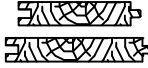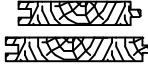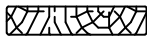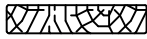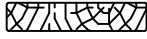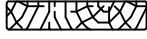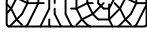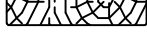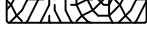Pos	4446120 Piece list - Stückliste - Liste des pieces		Q.	P (mm)	L (mm)
FR7	RAFTER - DACHSPARREN - CHEVRON 		4	43x140	3980
FR6	RAFTER - DACHSPARREN - CHEVRON 		4	43x140	2932
FR5	RAFTER - DACHSPARREN - CHEVRON 		4	43x140	2012
FR4	RAFTER - DACHSPARREN - CHEVRON 		4	43x140	2012
FR1	RAFTER - DACHSPARREN - CHEVRON 		16	43x350	600
B1	GUARD-RAIL FOR TERRACE - TERRASSENCELÄNDER - MAIN COURANTE DE TERRASSE 		1	62x800	1610
F-1	FLOOR BOARDS-FUSSBODENBRETTER-LAME DE PLANCHER 	or-oder-ou	77+2 59+2	88x18 114x18	3708
F-2	FLOOR BOARDS-FUSSBODENBRETTER-LAME DE PLANCHER 	or-oder-ou	10 7	88x18 114x18	2129
R-1	ROOF BOARDS - DACHBRETTER - VOLIGES 	or-oder-ou	28+2 20+2	88x18 114x18	5100*
R-2	ROOF BOARDS - DACHBRETTER - VOLIGES 	or-oder-ou	92 68	88x18 114x18	4500*
FF-1	FILLET - LEISTE - CORNIERE DE FINITION 			18x35	35 m.
EB-1	EAVES BOARD - TRAUFBRETT - BANDEAU DE TOIT 		4	18x90	1820
EB-2	EAVES BOARD - TRAUFBRETT - BANDEAU DE TOIT 		4	18x90	1838
EB-3	EAVES BOARD - TRAUFBRETT - BANDEAU DE TOIT 		4	18x90	1889
EB-4	EAVES BOARD - TRAUFBRETT - BANDEAU DE TOIT 		4	18x90	1907
EB-5	EAVES BOARD - TRAUFBRETT - BANDEAU DE TOIT 		4	18x90	3112
EB-6	EAVES BOARD - TRAUFBRETT - BANDEAU DE TOIT 		4	18x90	3130
EB-7	EAVES BOARD - TRAUFBRETT - BANDEAU DE TOIT 		4	18x90	3620
EB-8	EAVES BOARD - TRAUFBRETT - BANDEAU DE TOIT 		4	18x90	3638
TB-1	GUARD-RAIL FOR TERRACE - TERRASSENCELÄNDER - MAIN COURANTE DE TERRASSE 		1	18x70	1610
SJ-1	TREADED ROD M10 - GEWINDESTANGE M10 - TIGE FILETÉE M10 		4		3610
Name-Name-Nom 4446120			Date-Datum-Date 09.07.2025		Page-Seite-Page 2/4

   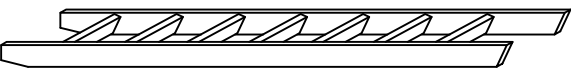Pos	4446120 Piece list - Stückliste - Liste des pieces	Q.	P (mm)	L (mm)
GS-1	ROOFING FELT FILLET - DACHPAPPENLEISTE - BAGUETTE DE FIXATION DU FEUTRE BITUMEUX 	10	18x70	1856*
HS	SCREW FOR SLIDING WALL TIE (SL) - SCHRAUBE FÜR SCHIEBEREGLER FÜR WAND (SL) - VIS POUR EQUERRE MÉTALLIQUE DE FIXATION DU PARAVENT (SL) 	4	ø3.5x35	
HS	SCREW FOR EAVES BOARDS (EB) - SCHRAUBE FÜR TRAUFBRETT (EB) - VIS DE FIXATION POUR BANDEAU DE TOIT (EB) 	175	ø4.5x50	
HS	SCREW FOR ROOFING FELT FILLET (GS) - SCHRAUBE FÜR DACHPAPPENLEISTE (GS) - VIS POUR BAGUETTE FIXATION FEUTRE BITUMEUX (GS) 	50	ø4.5x50	
HS	SCREWS FOR TERRACE EDGE BOARD (TB-1) - SCHRAUBE FÜR TERRASSENBRETT (TB-1) 	6	ø4.5x50	
HS	SCREW FOR RAFTER (FR) - SCHRAUBE ZUR BEFESTIGUNG DACHSPARREN (FR) - VIS POUR CHEVRON (FR) 	40	ø4.5x70	
HS	SCREW FOR GUARD-RAIL FOR TERRACE (B1) - SCHRAUBE FÜR TERRASSEN-GELÄNDER (B1) - VIS POUR MAIN COURANTE DE TERRASSE (B1) 	7	ø4.5x70	
HS	SCREW FOR 1. WALL BEAM - SCHRAUBE FÜR 1. BOHLENREIHE - VIS DE FIXATION DES FONDATIONS 	6	ø5x100	
HS	SCREW FOR FUNDAMENT (FBI) - SCHRAUBE ZUR BEFESTIGUNG FUNDAMENT (FBI) - VIS POUR FONDATION (FBI) 	28	ø5x120	
HS	SCREW FOR RAFTER (FR) - SCHRAUBE ZUR BEFESTIGUNG DACHSPARREN (FR) - VIS POUR CHEVRON (FR) 	32	ø5x120	
HS	SCREW FOR STEPLADDER - SCHRAUBE FÜR LEITER - VIS D'ASSEMBLAGE DES MARCHES DE L'ECHELLE 	2	ø5x80	
HS	SCREW FOR CEILING JOIST (LB) - SCHRAUBE FÜR DACHPFETTEN (LB) - VIS POUR FAITAGE (LB) 	40	ø5x80	
HS	SCREW FOR CEILING JOIST (LB) - SCHRAUBE FÜR DACHPFETTEN (LB) - VIS POUR FAITAGE (LB) 	36	ø6x160	
HS	SCREW FOR 1. WALL BEAM - SCHRAUBE FÜR 1. BOHLENREIHE - VIS DE FIXATION DES FONDATIONS 	4	ø6x160	
HS	SCREW FOR FIXING SLAT (FS1) - SCHRAUBE FÜR BEFESTIGUNGS-LEISTE (FS1) 	32	ø6x160	
HS	SCREW FOR RAFTER (FR) - SCHRAUBE ZUR BEFESTIGUNG DACHSPARREN (FR) - VIS POUR CHEVRON (FR) 	24	ø6x180	
HS	SCREW FOR SLIDING WALL TIE (SL) - SCHRAUBE FÜR SCHIEBEREGLER FÜR WAND (SL) - VIS POUR EQUERRE MÉTALLIQUE DE FIXATION DU PARAVENT (SL) 	1	ø6x40	
HB	HAMMER BLOCK - SCHLAGHOLZ - CALLE DE FRAPPE 	2	44mm	
NF	ZN NAIL FOR FILLETS - ZN NÄGEL FÜR LEISTEN - POINTE POUR CORNIERE 	70	ø1.4x40	
NF	ZN NAIL FOR ROOF - ZN NÄGEL FÜR DACHBRETT - POINTE POUR TOIT 	840	ø2.5x60	
NF	ZN NAIL FOR FLOOR - ZN NÄGEL FÜR FUSSBODENBRETT - CLOUS POUR PLANCHER 	670	ø2.5x60	
LD	LADDER - LEITER - ECHELLE 	1		2900
SM6	PLAIN WASHER FOR SLIDING WALL TIE - UNTERLEGSCHIBE FÜR WAND SCHIEBEREGLER - RONDELLE POUR SABOT MÉTALLIQUE 	1	M6x18	
SL	SLIDING WALL TIE - SCHIEBEREGLER FÜR WAND - EQUERRE MÉTALLIQUE DE FIXATION DU PARAVENT 	1	30x40x100	
	* Cut into lenght on site (If needed) - Bitte selber anpassen (Falls nötig) - Couper à la longueur sur place (selon la nécessité)			
Name-Name-Nom 4446120		Date-Datum-Date 09.07.2025	Page-Seite-Page 3/4	

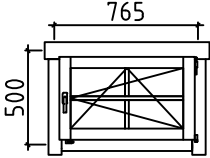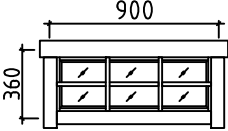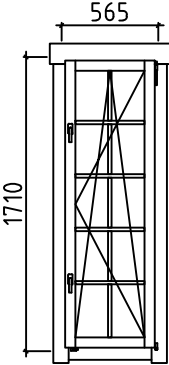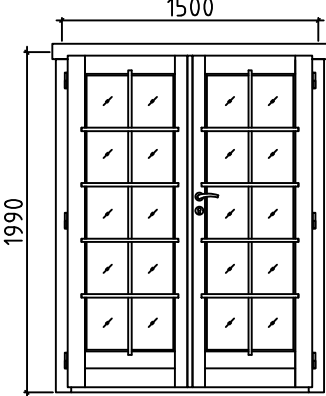Pos	4446120 Piece list - Stückliste - Liste des pieces	Q.	P (mm)	L (mm)
	WINDOW-FENSTER-FENETRE, AST PRE 	R 2	765x500	
	WINDOW-FENSTER-FENETRE, AST PRE 	C 6	900x360	
	WINDOW-FENSTER-FENETRE, AST PRE 	R 3	565x1710	
	DOOR-TÜR-PORTE, AST PRE 	R 1	1500x1990	
Name-Name-Nom 4446120		Date-Datum-Date 09.07.2025		Page-Seite-Page 4/4