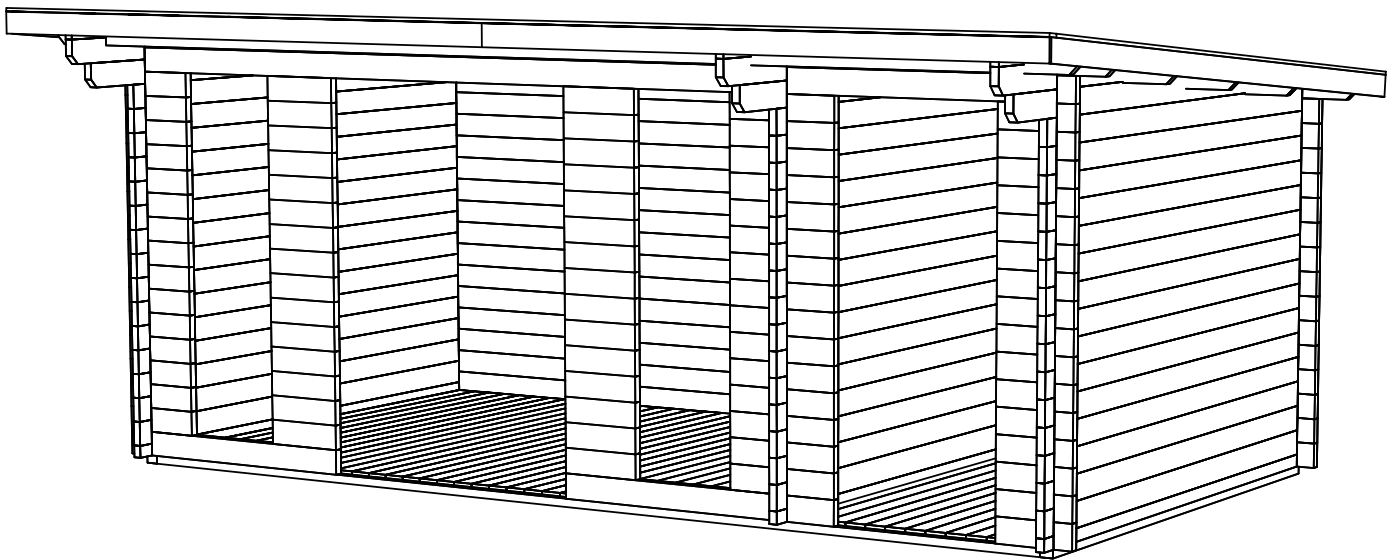
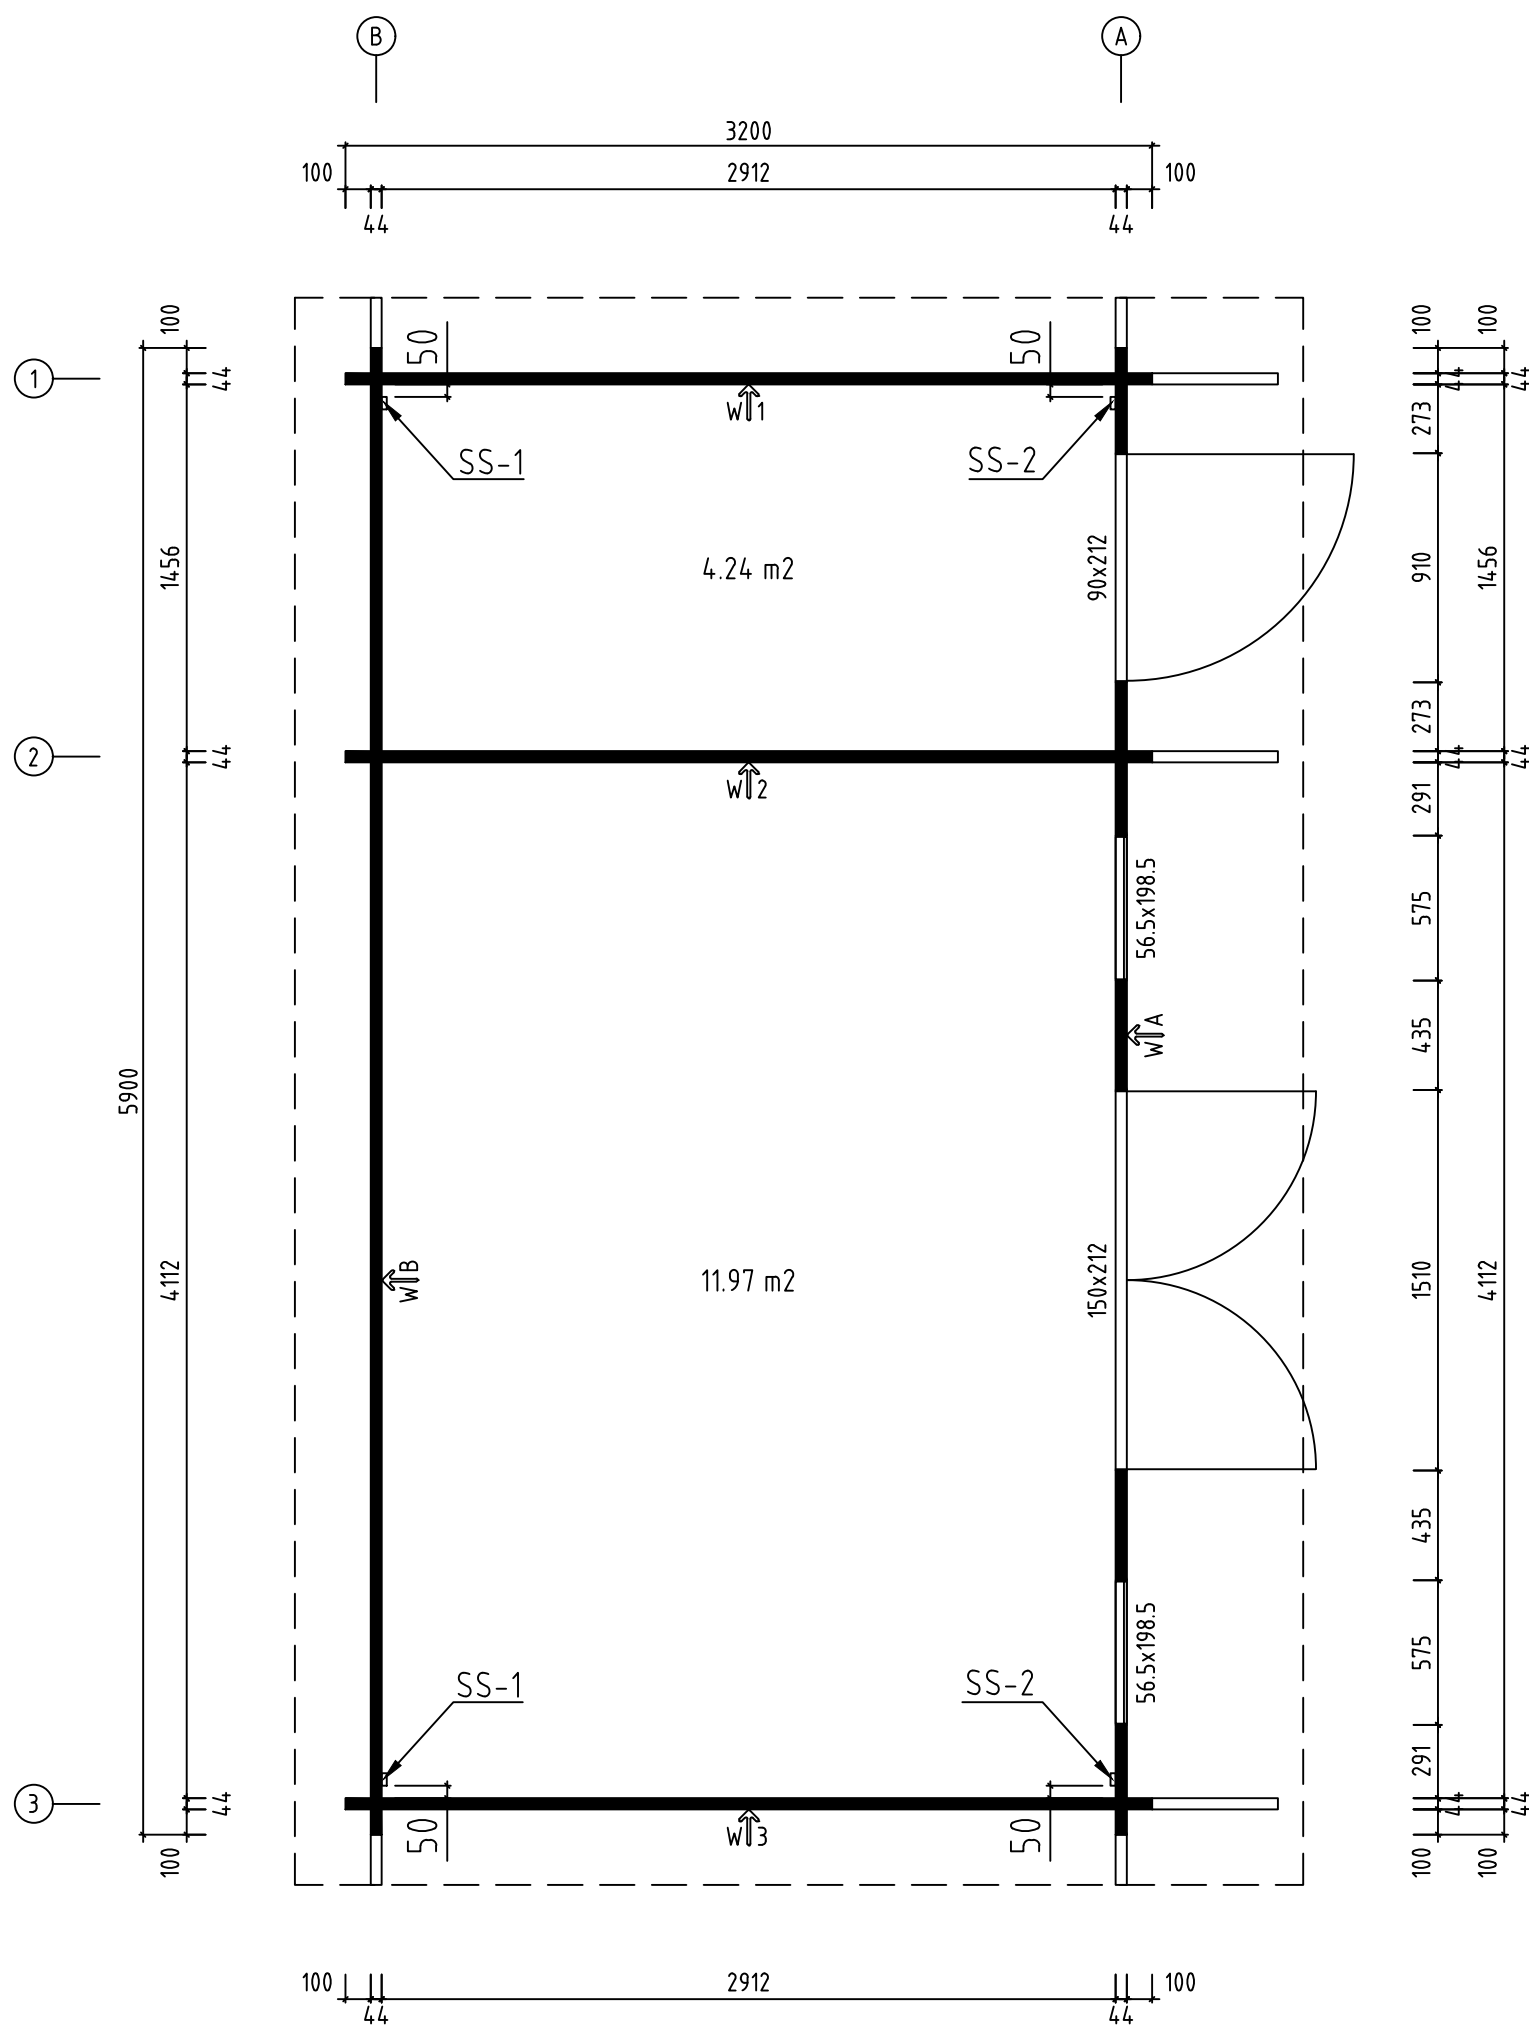






Name-Name-Nom 4436620		Page-Seite-Page 1
View-Aussicht-Vue 3D		Scale-Maßstab-Echelle 1:30
Material-Material-Matériel 44x135		Date-Datum-Date 11.11.2021
Drafter-Zeichner-Rédacteur EJ	File	


H = 1.600 m
TOTAL: 16.21 m²




Name-Name-Nom 4436620	Page-Seite-Page 2
View-Aussicht-Vue GROUNDPLAN - GRUNDPLAN - PLAN DE MASSE	Scale-Maßstab-Echelle 1:30
Material-Material-Matériel 44x135	Date-Datum-Date 11.11.2021
Drafter-Zeichner-Rédacteur F J	File

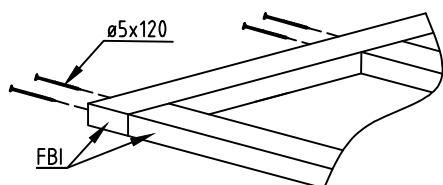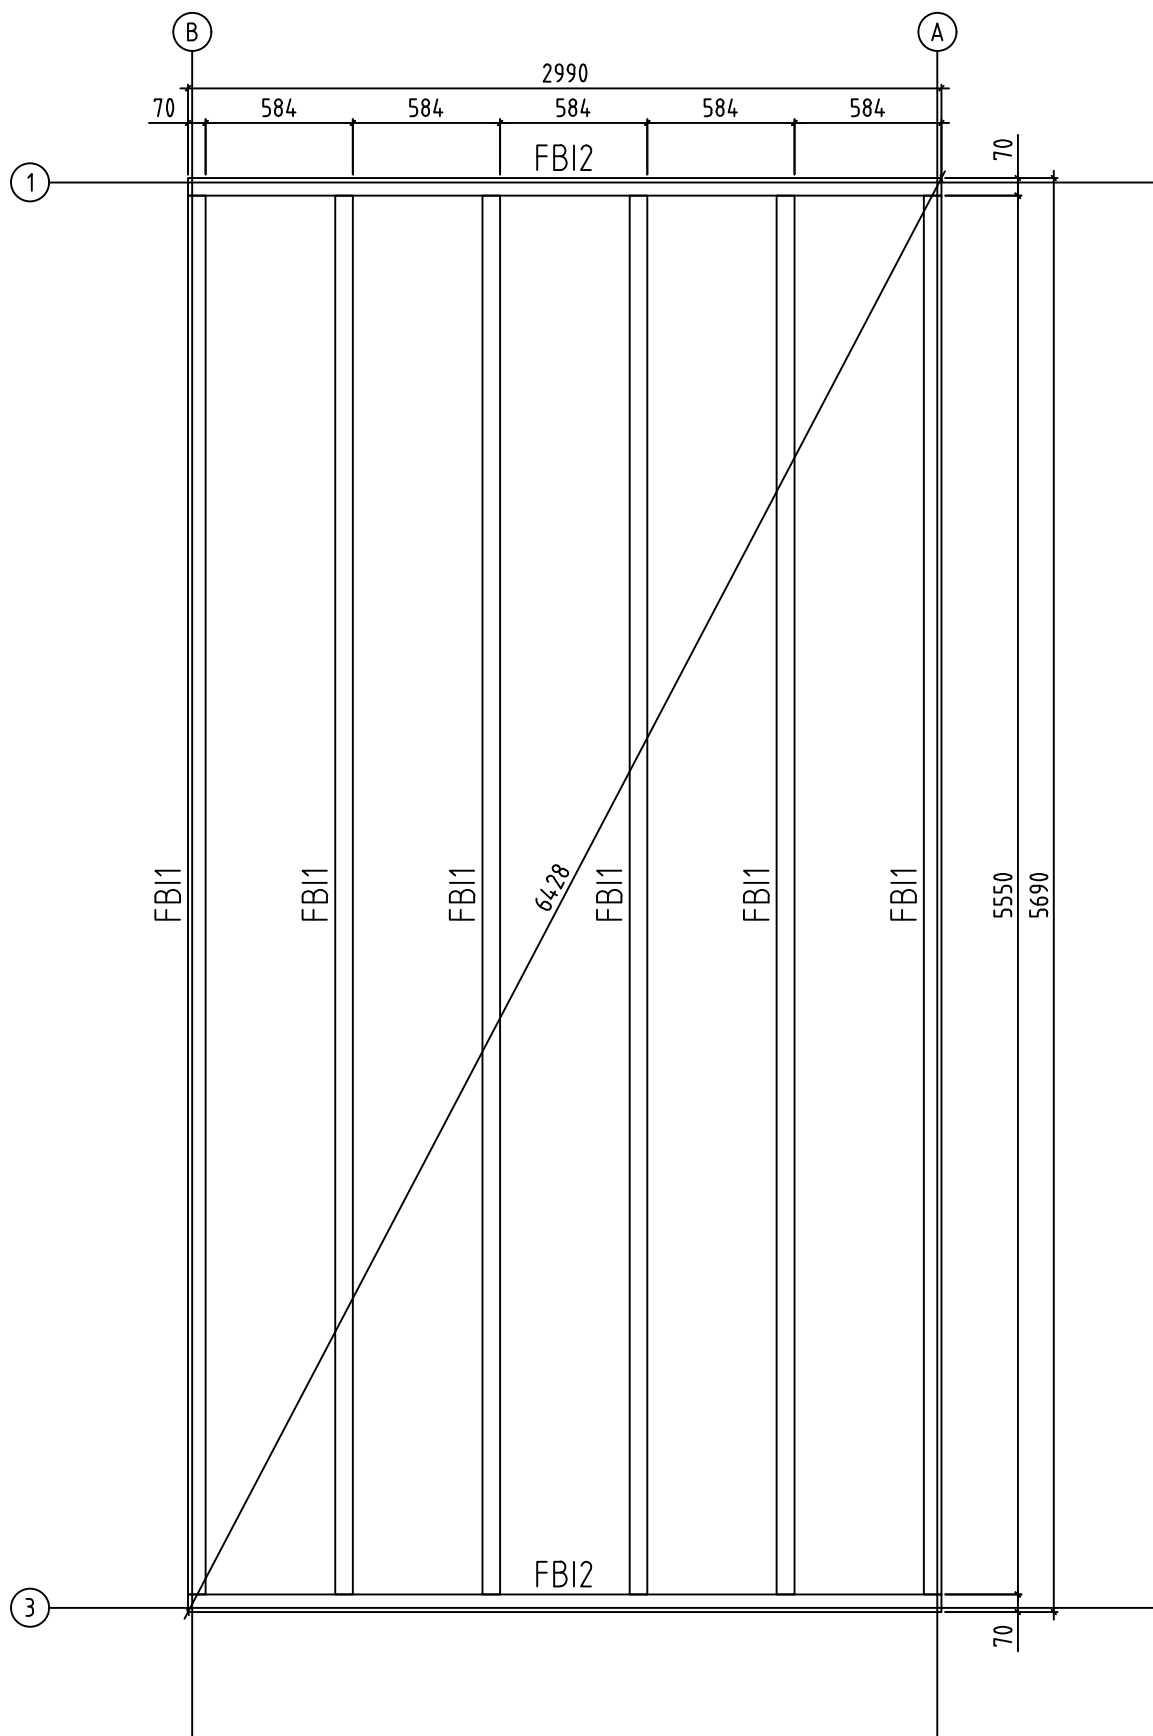



Name-Name-Nom 4436620	Page-Seite-Page 3
View-Aussicht-Vue FOUNDATION - FUNDAMENT - FONDATION	Scale-Maßstab-Echelle 1:30
Material-Material-Matériel 44x135	Date-Datum-Date 11.11.2021
Drafter-Zeichner-Rédacteur EJ	File

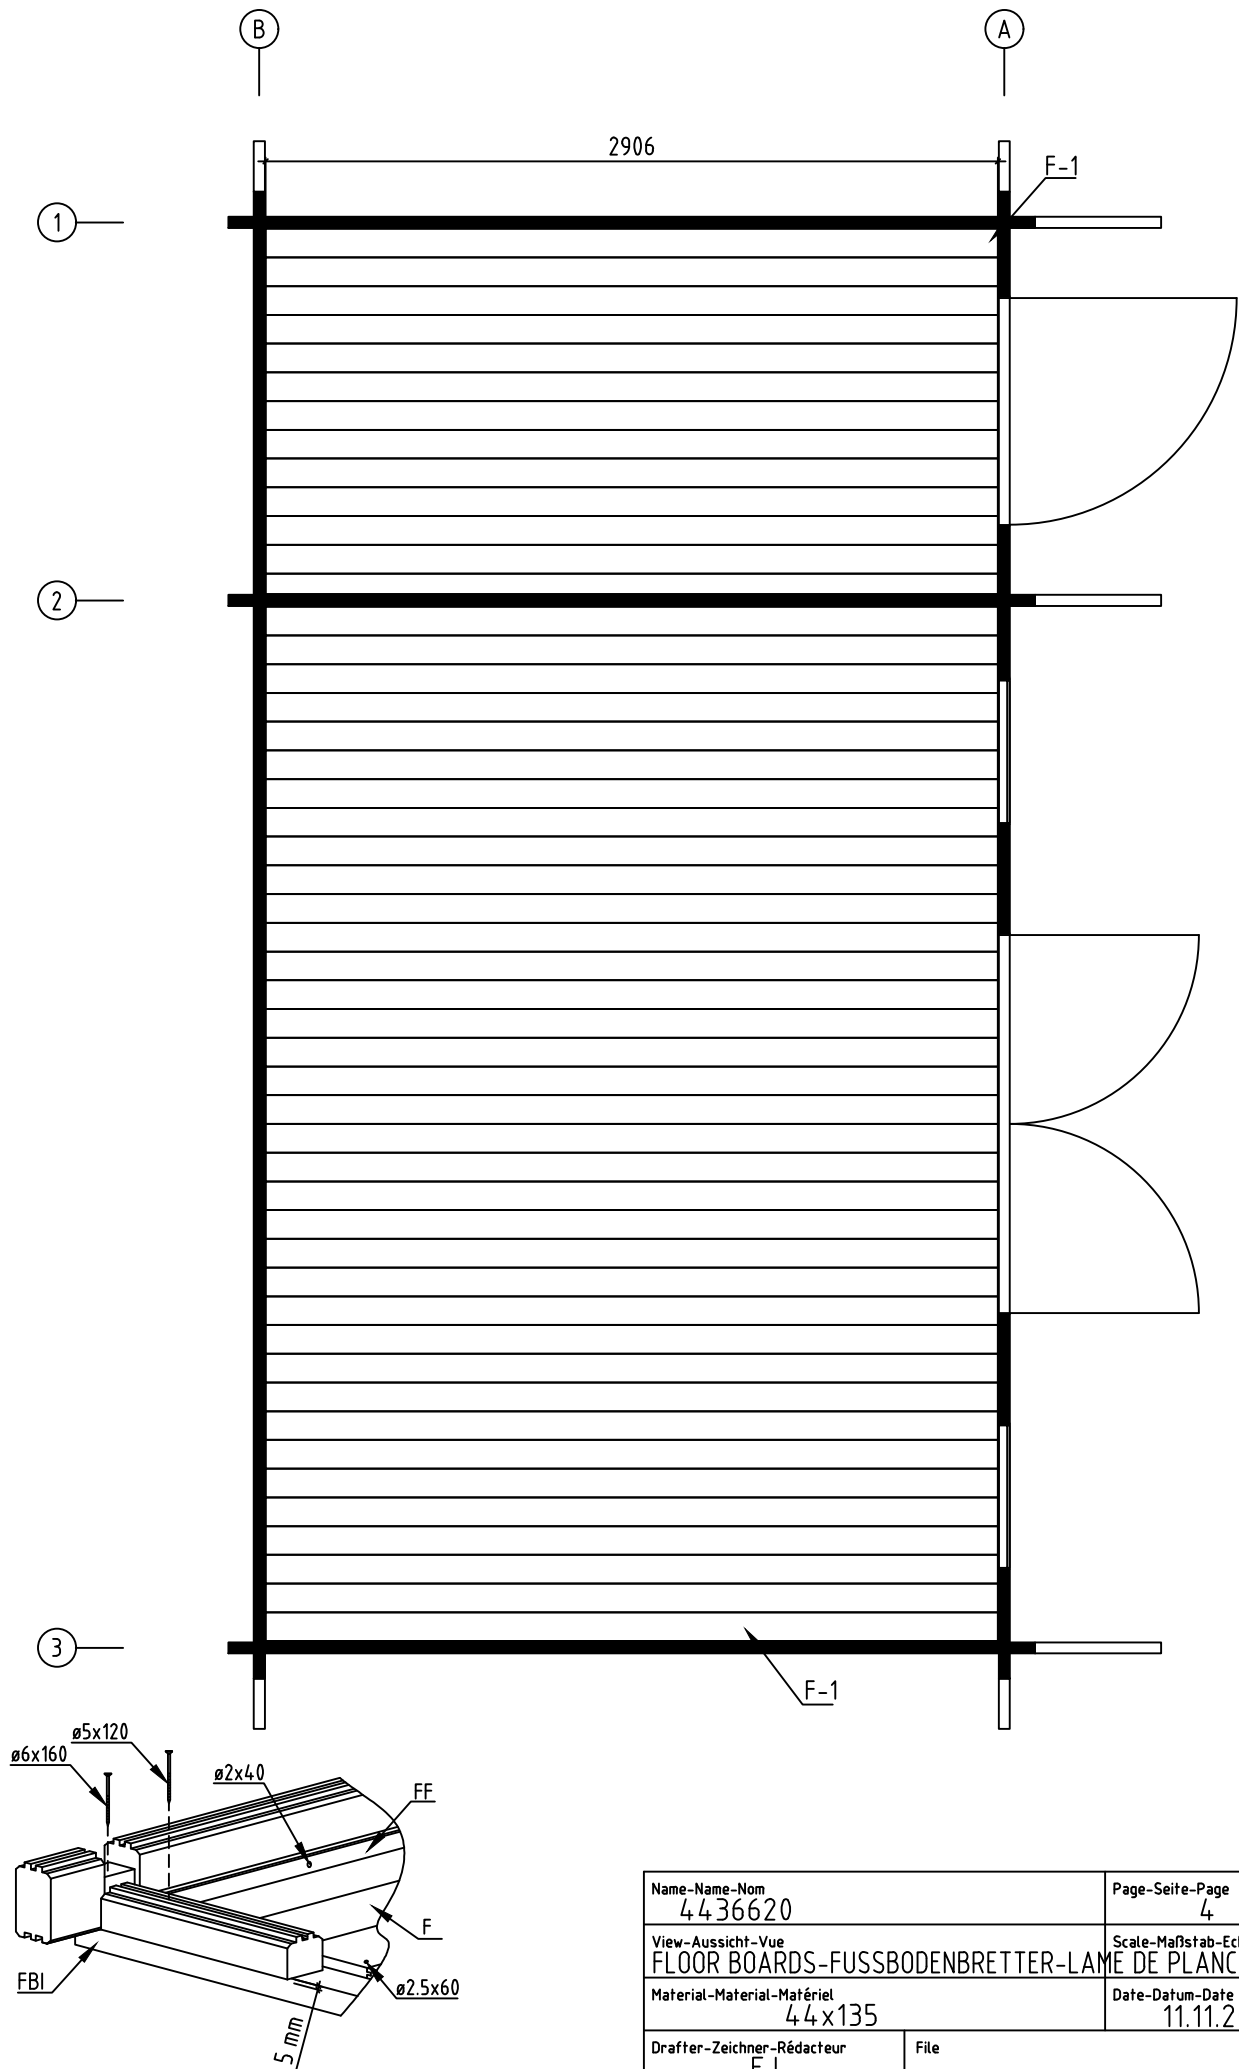


Name-Name-Nom 4436620		Page-Seite-Page 4
View-Aussicht-Vue FLOOR BOARDS-FUSSBODENBRETTER-LAME DE PLANCHER		Scale-Maßstab-Echelle
Material-Material-Matériel 44x135		Date-Datum-Date 11.11.2021
Drafter-Zeichner-Rédacteur EJ	File	

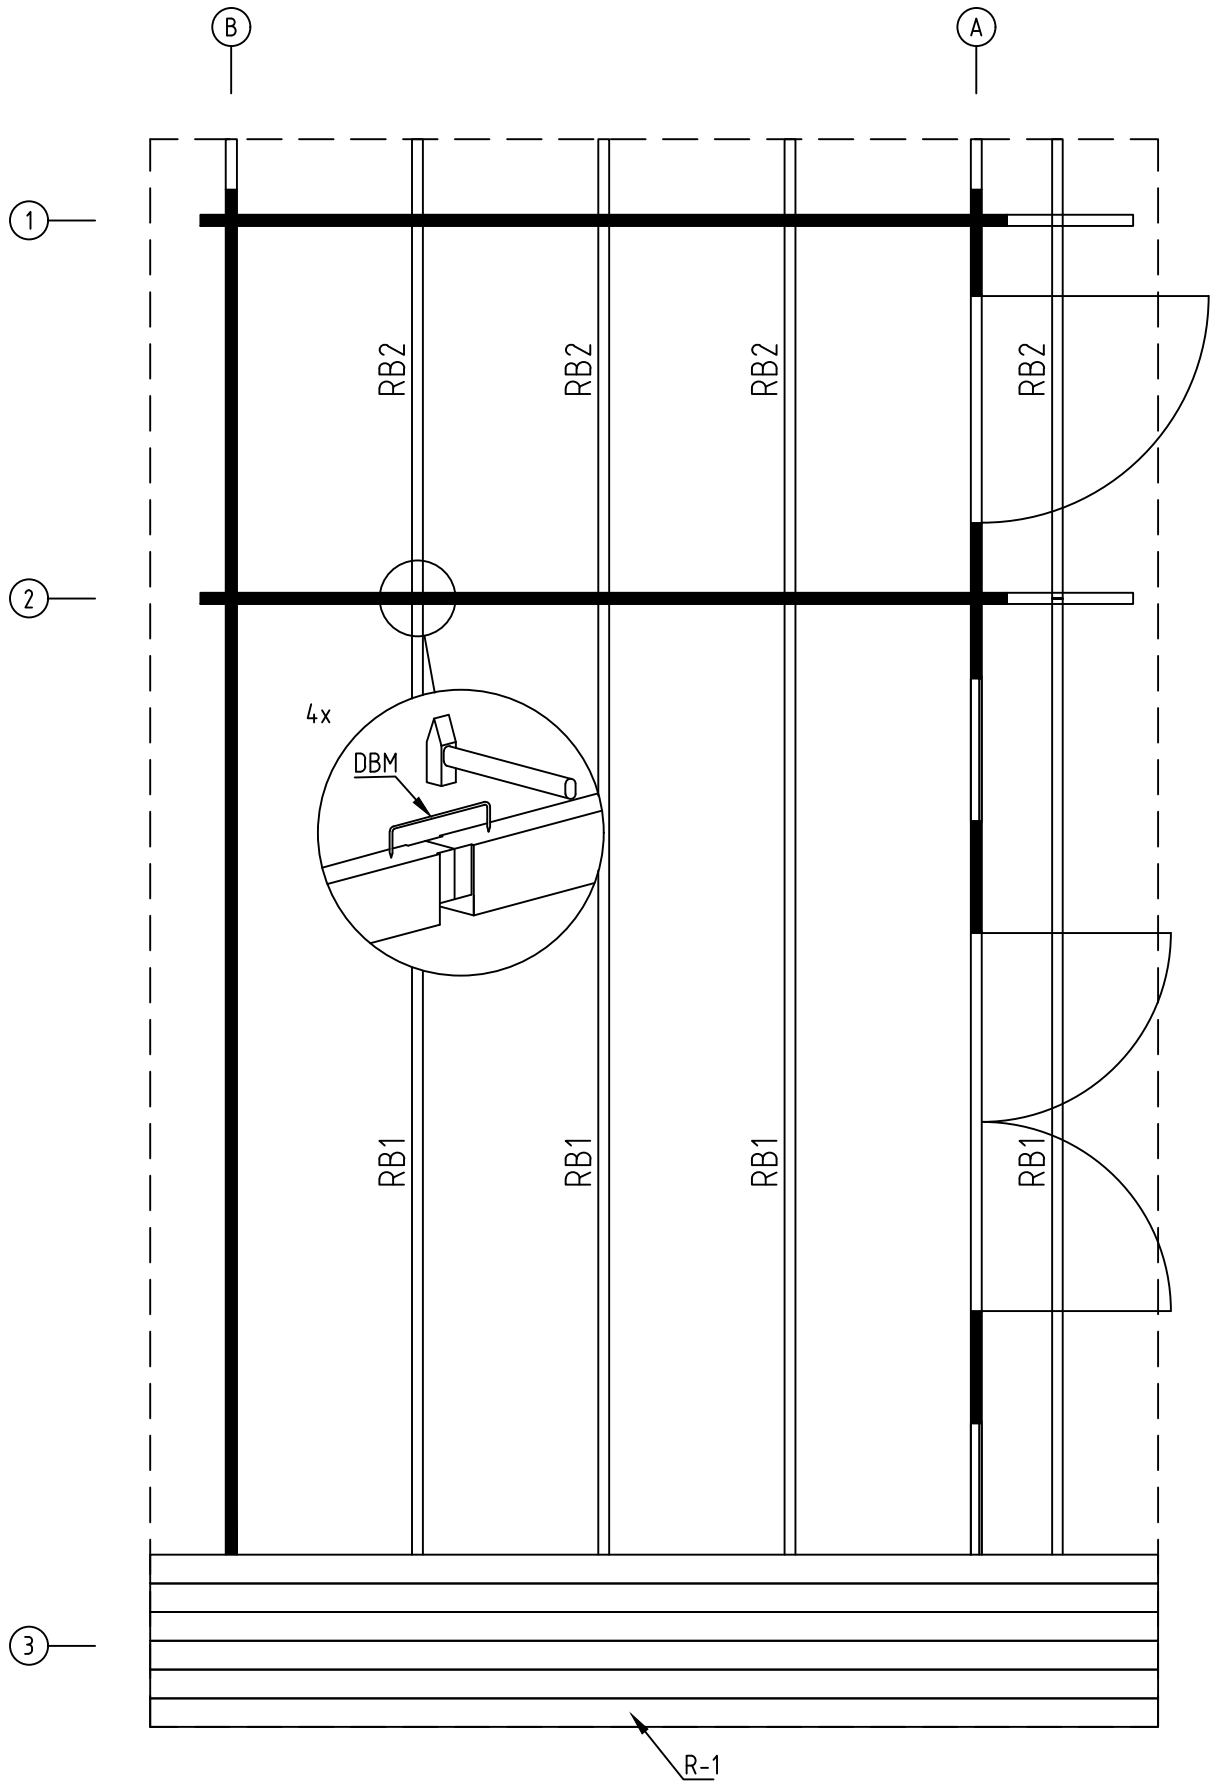

Name-Name-Nom 4436620		Page-Seite-Page 5
View-Aussicht-Vue ROOF PLAN-DACH-PLAN-PLAN DU TOIT		Scale-Maßstab-Echelle 1:30
Material-Material-Matériau 44x135		Date-Datum-Date 11.11.2021
Drafter-Zeichner-Rédacteur EJ	File	

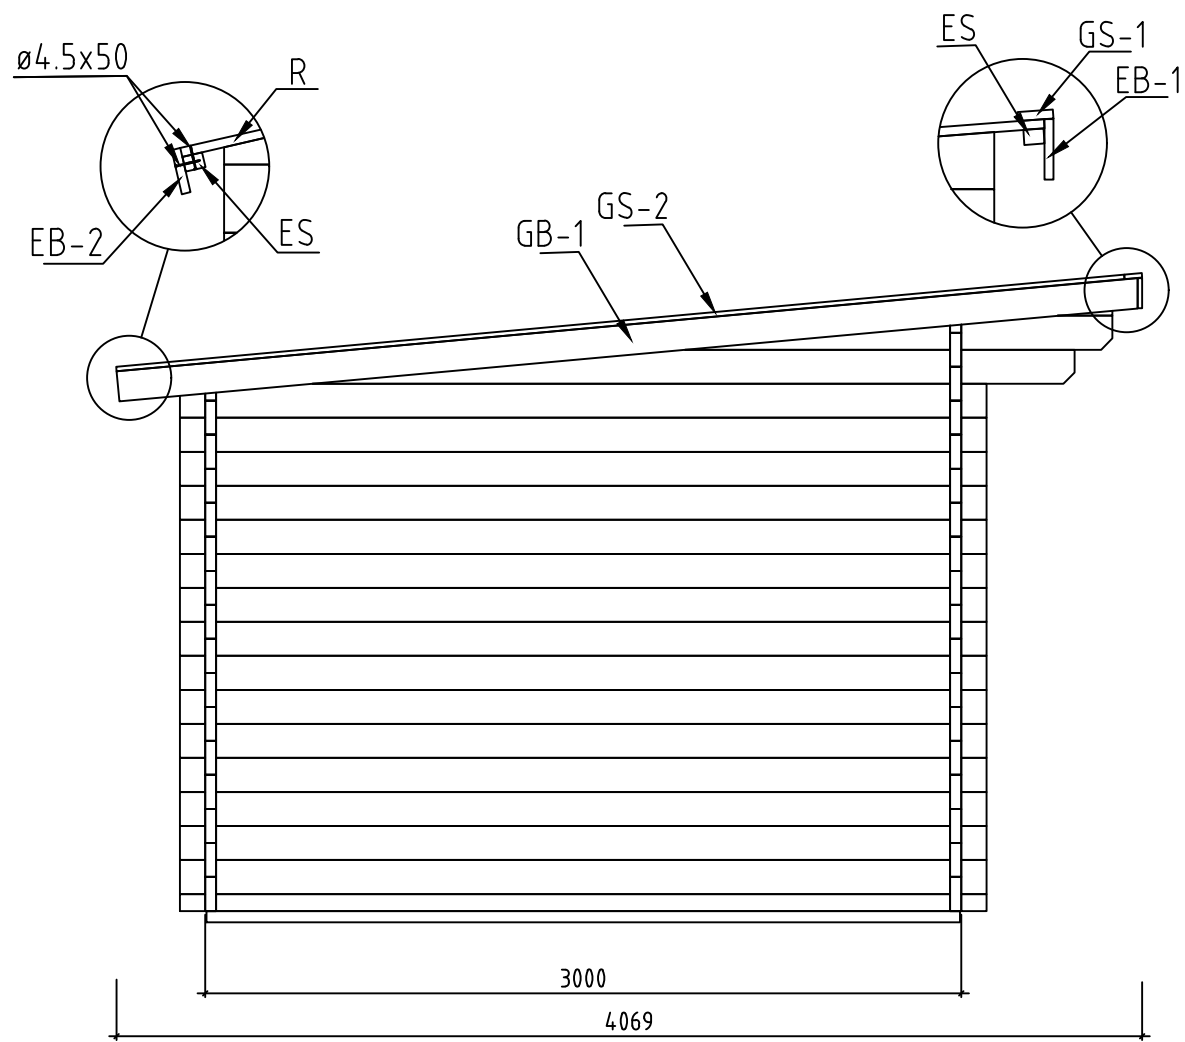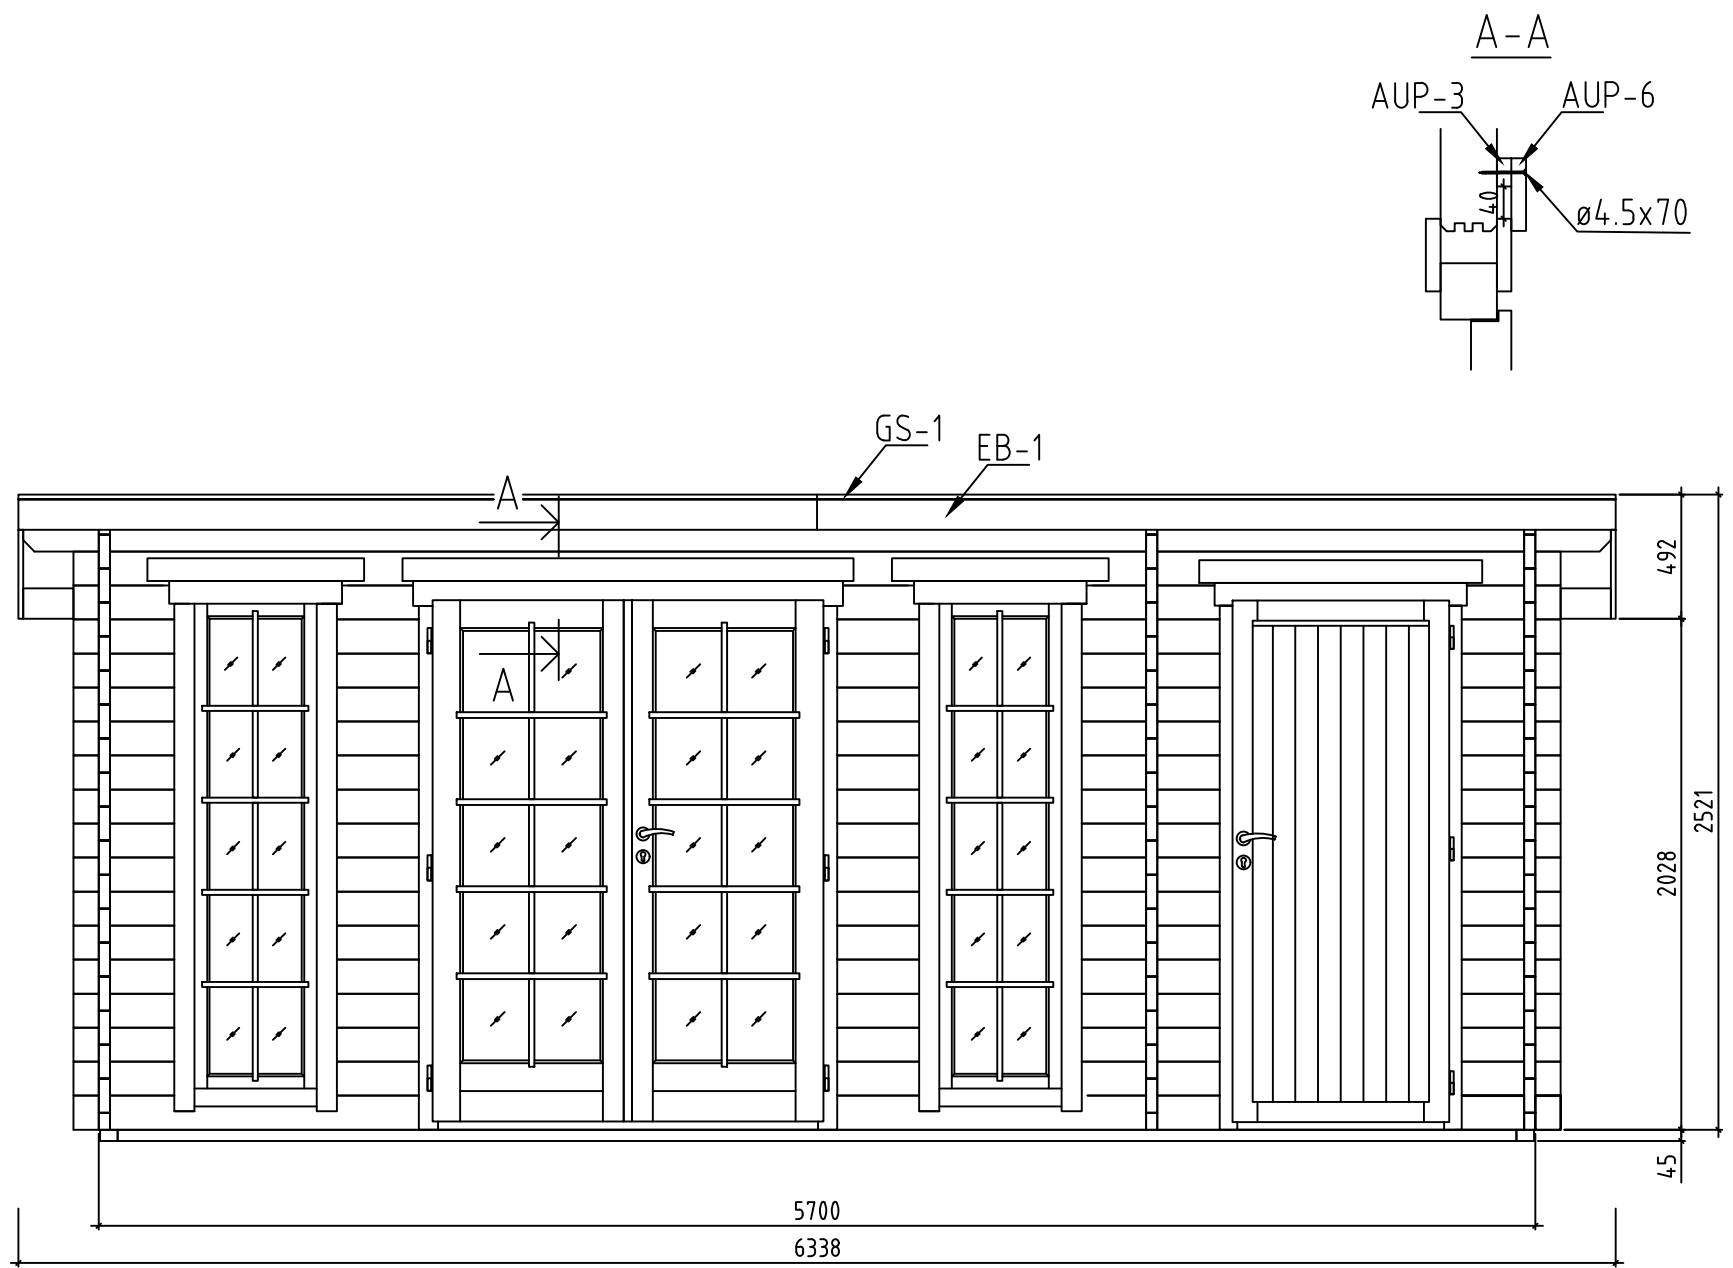


Name-Name-Nom 4436620	Page-Seite-Page 6
View-Aussicht-Vue VIEWS-ANSICHTEN-VUE DES MURS	Scale-Maßstab-Echelle 1:30
Material-Material-Matériau 44x135	Date-Datum-Date 11.11.2021
Drafter-Zeichner-Rédacteur EJ	File

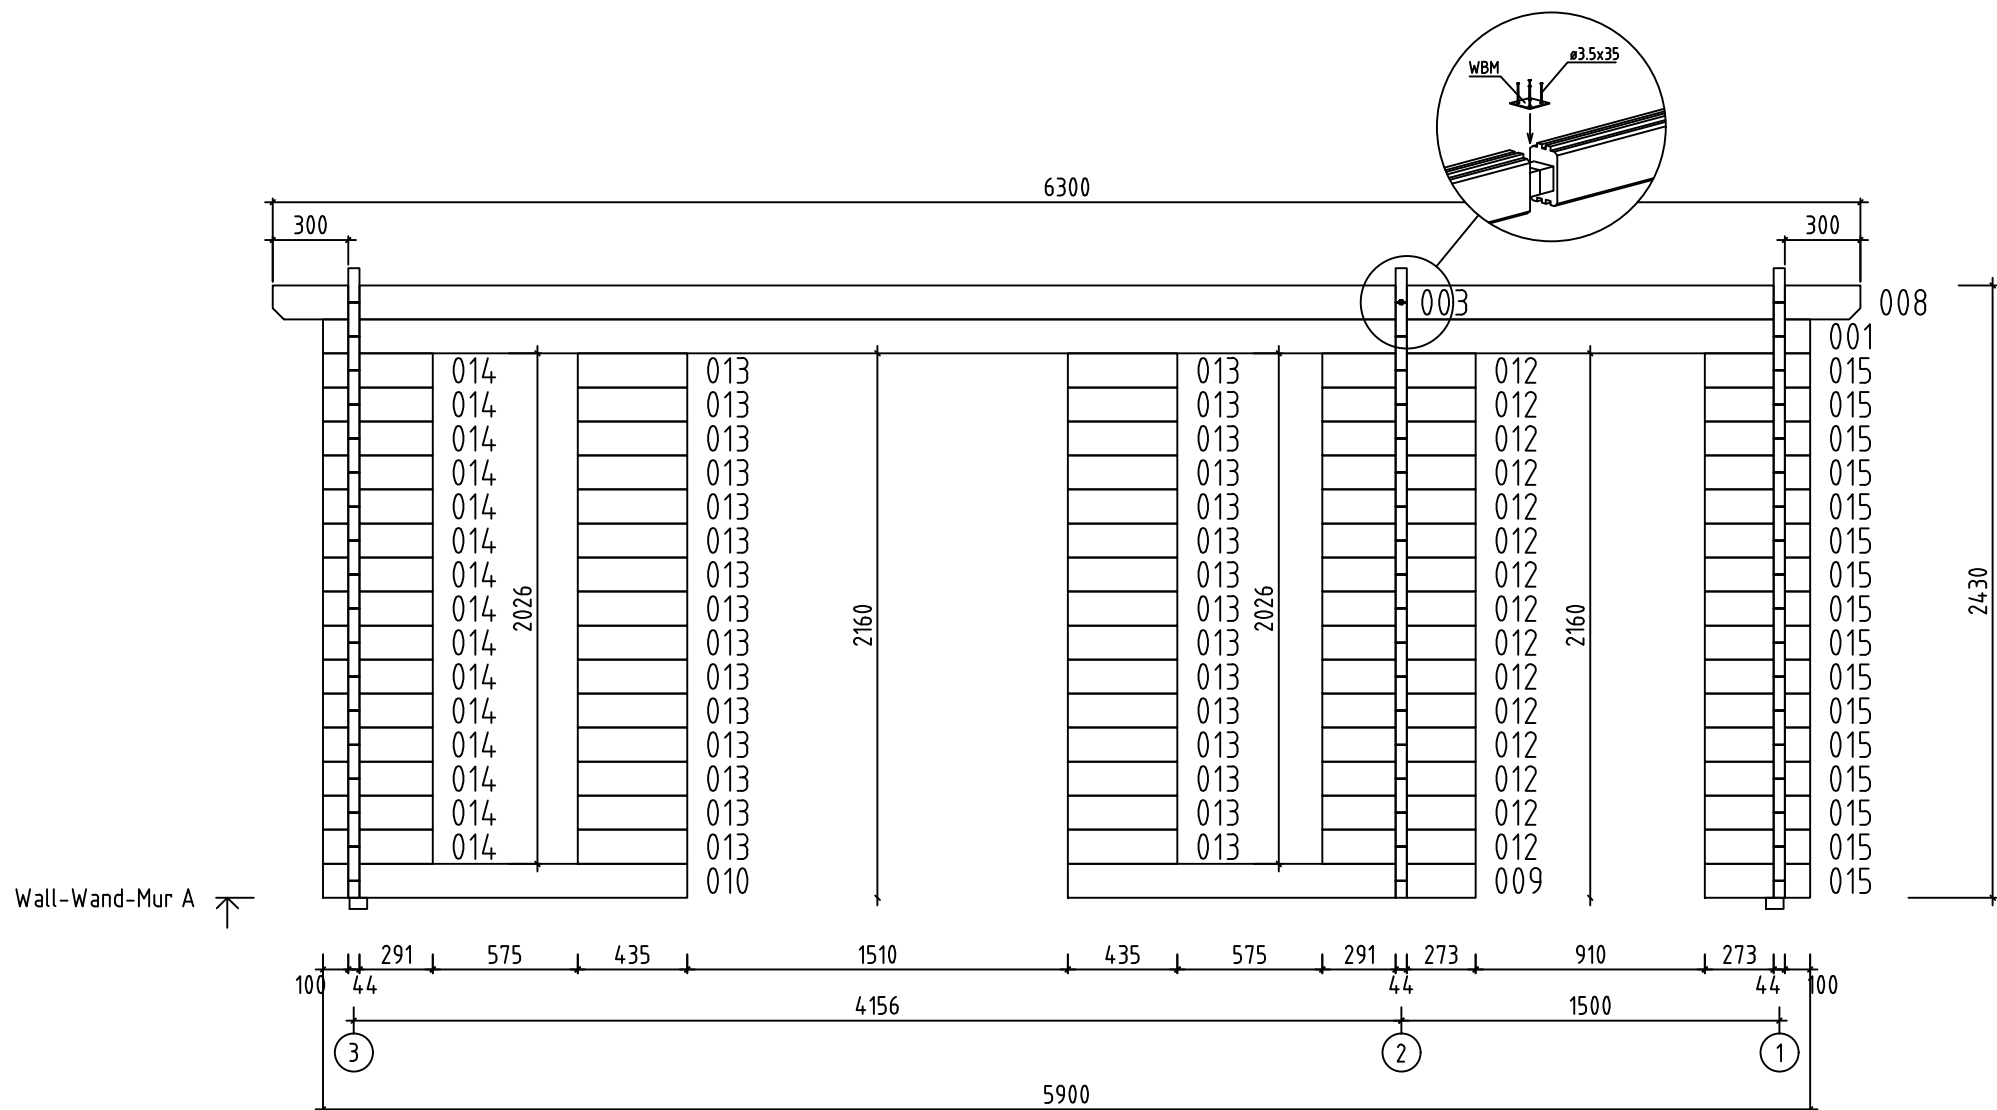


Wall-Wand-Mur A


Name-Name-Nom 44 36620		Page-Seite-Page 7
View-Aussicht-Vue Wall-Wand-Mur A		Scale-Maßstab-Echelle 1:30
Material-Material-Matériel 4.4x13.5		Date-Datum-Date 11.11.2021
Drafter-Zeichner-Rédacteur EJ		File

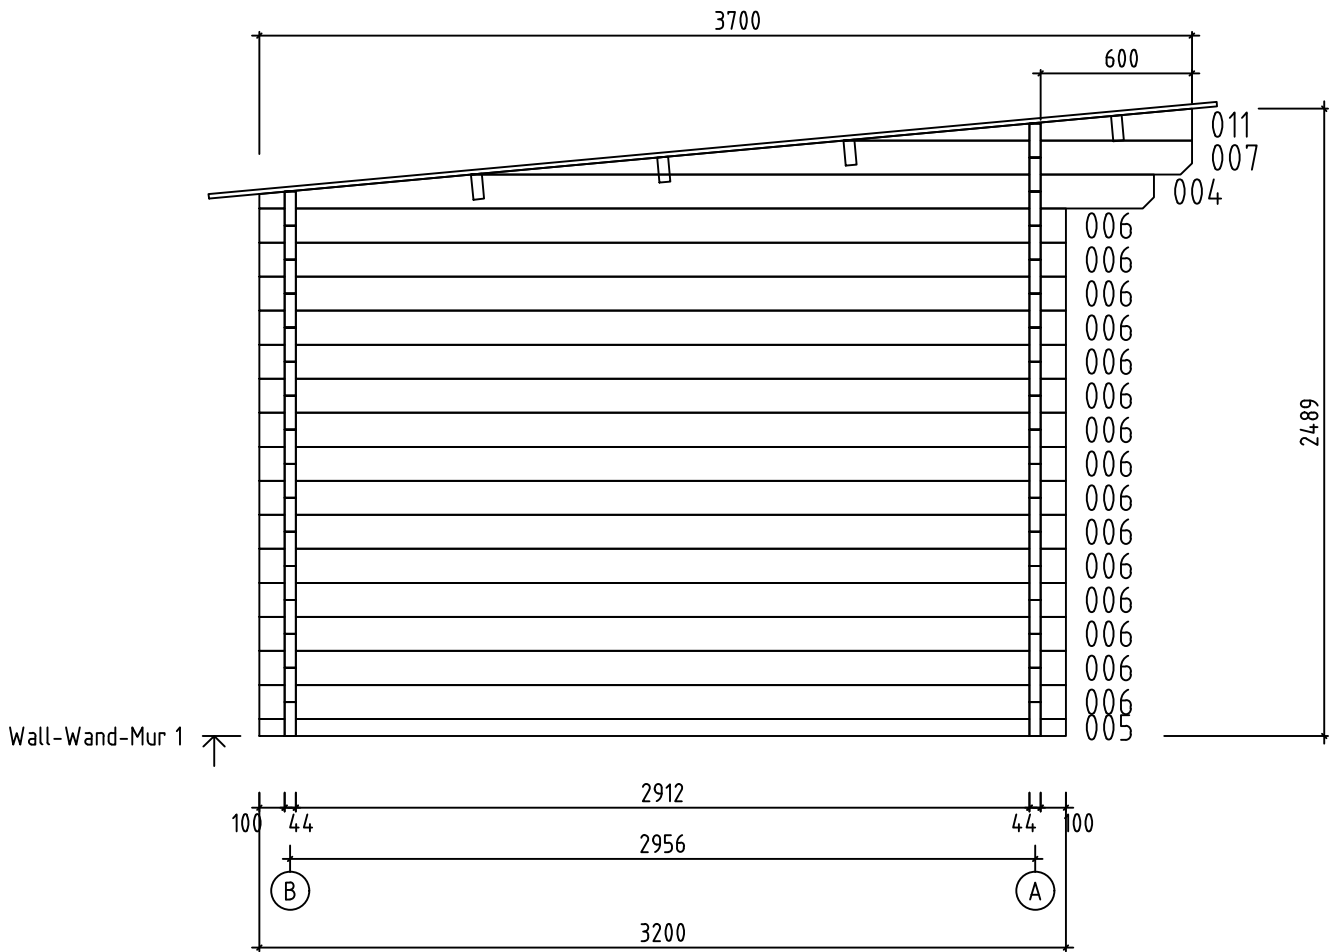




















Name-Name-Nom 4436620	Page-Seite-Page 9
View-Aussicht-Vue Wall-Wand-Mur 1	Scale-Maßstab-Echelle 1:30
Material-Material-Matériel 4.4x13.5	Date-Datum-Date 11.11.2021
Drafter-Zeichner-Rédacteur EJ	File






















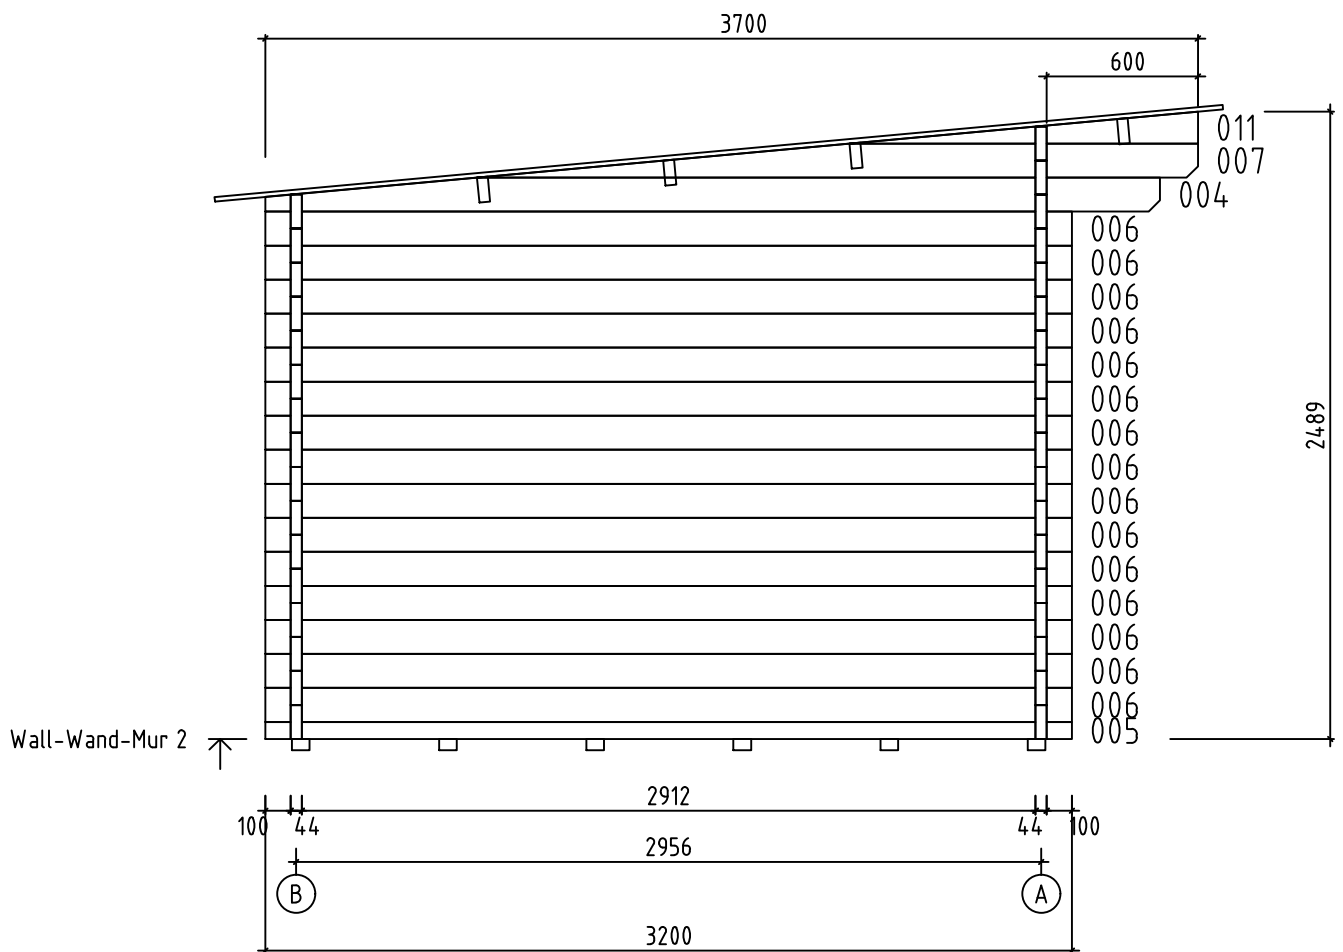











Name-Name-Nom 4436620	Page-Seite-Page 10
View-Aussicht-Vue Wall-Wand-Mur 2	Scale-Maßstab-Echelle 1:30
Material-Material-Matériel 4.4x13.5	Date-Datum-Date 11.11.2021
Drafter-Zeichner-Rédacteur EJ	File

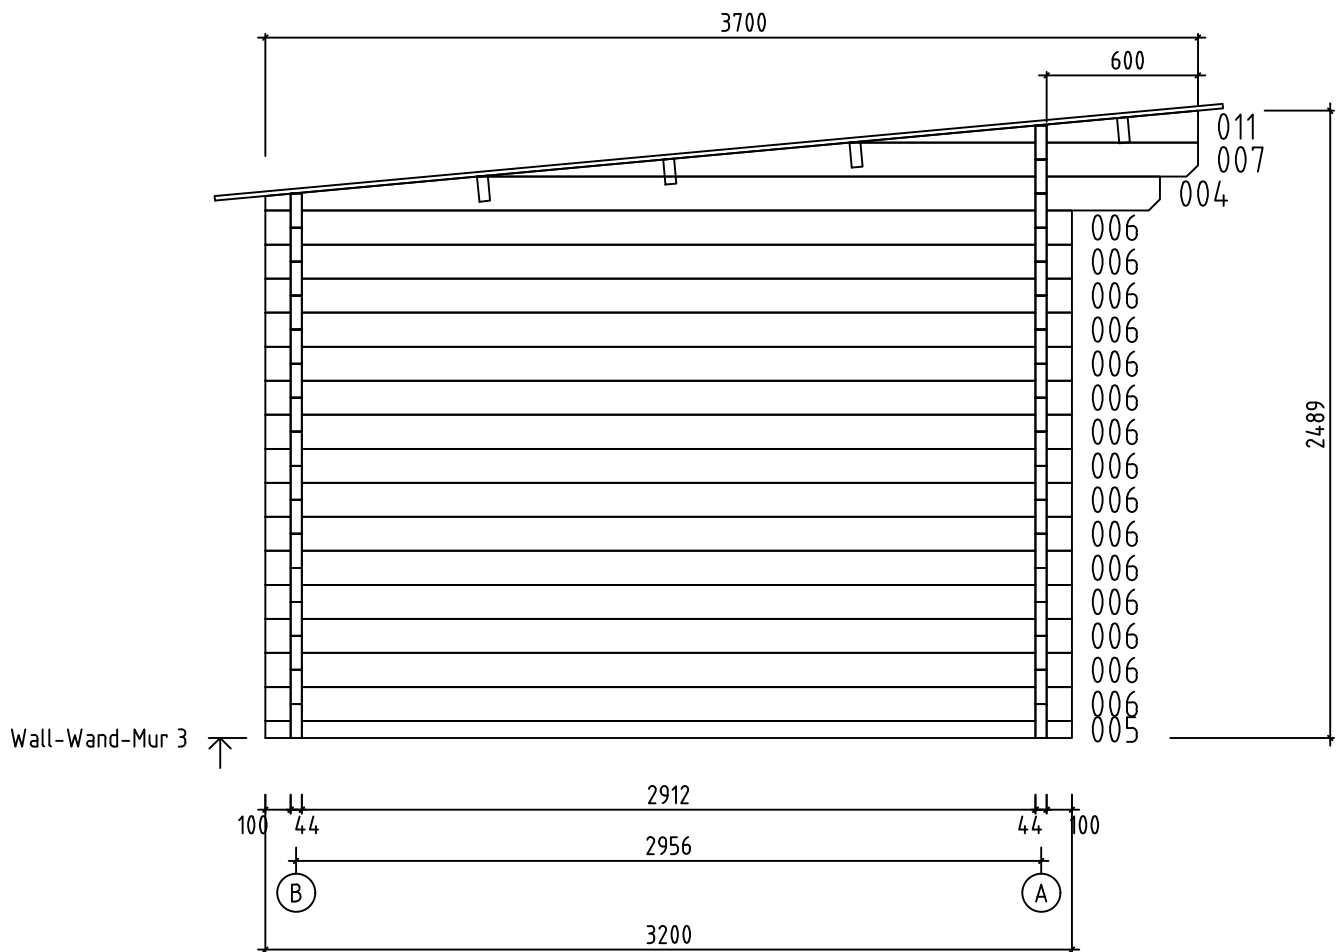

Name-Name-Nom 4436620	Page-Seite-Page 11
View-Aussicht-Vue Wall-Wand-Mur 3	Scale-Maßstab-Echelle 1:30
Material-Material-Matériel 4.4x13.5	Date-Datum-Date 11.11.2021
Drafter-Zeichner-Rédacteur EJ	File

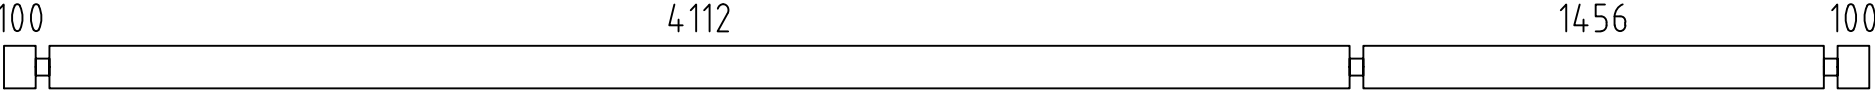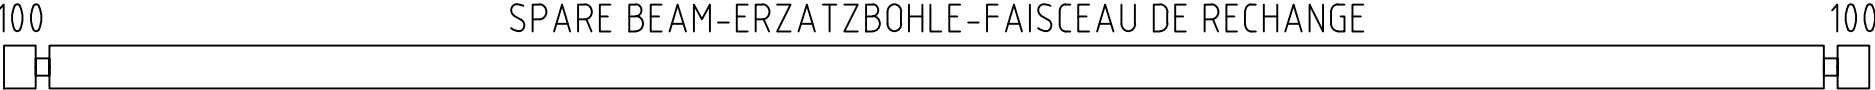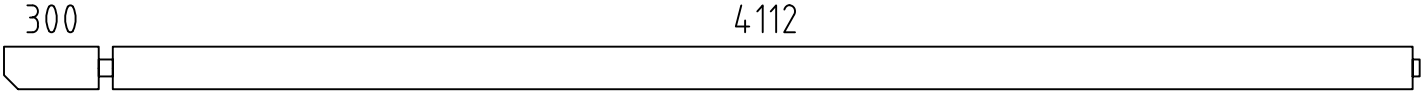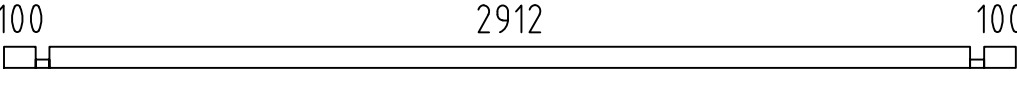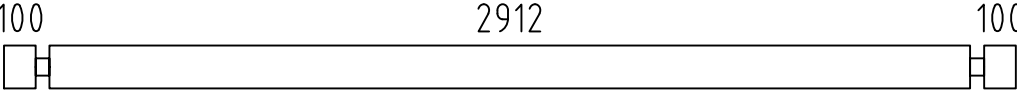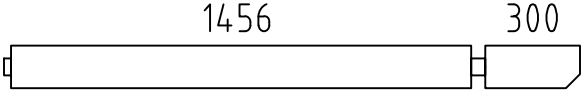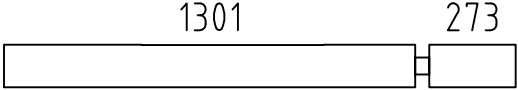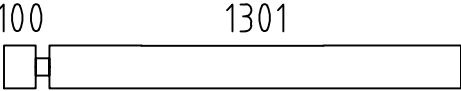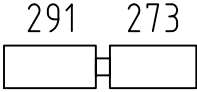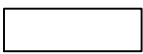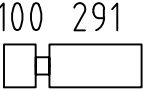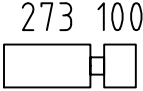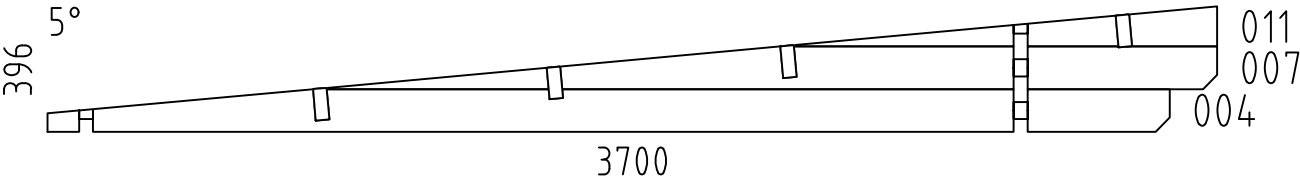  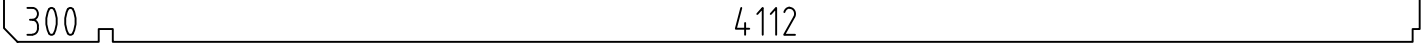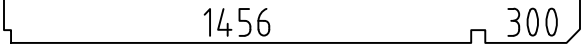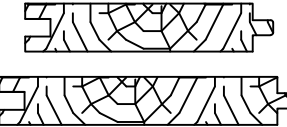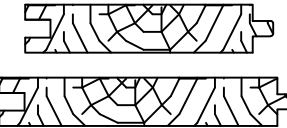Pos	4436620 Piece list - Stückliste - Liste des pieces	Q.	P (mm)	L (mm)
001		16	44x135	5900
002		1	44x135	5900
003		2	44x135	4478
005		3	44x68	3200
006		45	44x135	3200
008		2	44x135	1822
009		1	44x135	1618
010		1	44x135	1445
012		15	44x135	608
013		30	44x135	435
014		15	44x135	435
015		16	44x135	417
W1-1 W2-1 W3-1		1 1 1		
FBI1	 FOUNDATION - FUNDAMENT - FONDATION (IMM)	6	70x45	5550
FBI2	 FOUNDATION - FUNDAMENT - FONDATION (IMM)	2	70x45	2990
RB1	 ROOF BEAM - DACHBALKEN - PANNE DE TOIT	4	43x140	4478
RB2	 ROOF BEAM - DACHBALKEN - PANNE DE TOIT	4	43x140	1822
F-1	FLOOR BOARDS-FUSSBODENBRETTER-LAME DE PLANCHER  or-oder-ou	64+1 50+1	88x18 114x18	2906
R-1	ROOF BOARDS - DACHBRETTER - VOLIGES  or-oder-ou	72+1 56+1	88x18 114x18	4017
FF-1	FLOOR FILLET-FUSSBODENLEISTE - CORNIERE DE FINITION DU PLANCHER 		18x35	24
AUP-1	WEATHER BOARD - REGENABSCHLUSSBRETT 	2	18x35	855
AUP-2	WEATHER BOARD - REGENABSCHLUSSBRETT 	1	18x35	1190
AUP-3	WEATHER BOARD - REGENABSCHLUSSBRETT 	1	18x35	1790
AUP-4	WEATHER BOARD - REGENABSCHLUSSBRETT 	2	18x90	855
Name-Name-Nom 4436620		Date-Datum-Date 11.11.2021		Page-Seite-Page 1/3

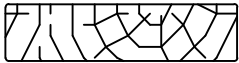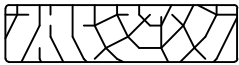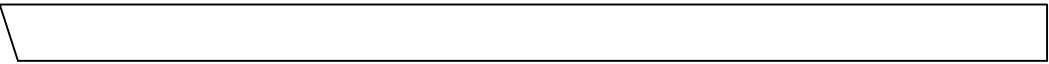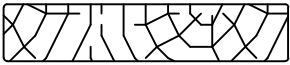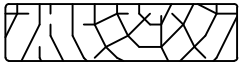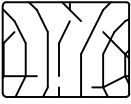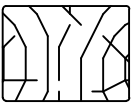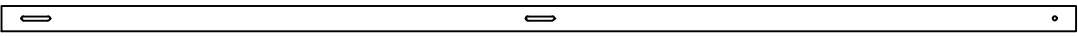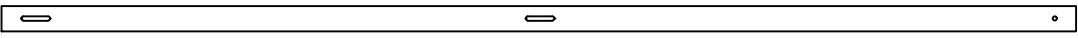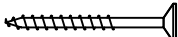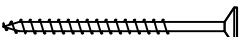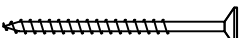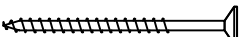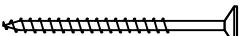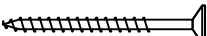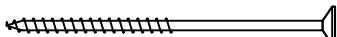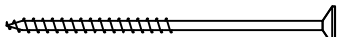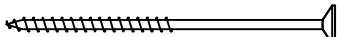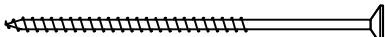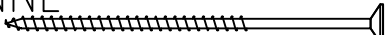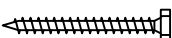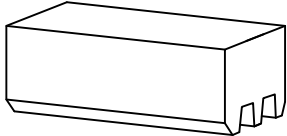Pos	4436620 Piece list - Stückliste - Liste des pieces		Q.	P (mm)	L (mm)
AUP-5	WEATHER BOARD - REGENABSCHLUSSBRETT		1	18x90	1190
AUP-6	WEATHER BOARD - REGENABSCHLUSSBRETT		1	18x90	1790
GB-1	GABLE MOULDING - GIEBELLEISTE - PLANCHE DE RIVE		2	18x120	4070
EB-1	EAVES BOARD - TRAUFBRETT - BANDEAU DE TOIT		2	18x120	3170
EB-2	EAVES BOARD - TRAUFBRETT - BANDEAU DE TOIT		2	18x90	3150
ES-1	ROOF EDGE REINFORCEMENT - DACHRANDVERSTÄRKUNG - CORNIERE DE RENFORT DE BORD DE TOIT		2	30x40	2100
ES-2	ROOF EDGE REINFORCEMENT - DACHRANDVERSTÄRKUNG - CORNIERE DE RENFORT DE BORD DE TOIT		2	30x40	4200
SS-1	STORM PROTECTION - STURMLEISTE LATTE ANTI-TEMPETE		2	18x35	2055
SS-2	STORM PROTECTION - STURMLEISTE LATTE ANTI-TEMPETE		2	18x35	2325
GS-1	ROOFING FELT FILLET - DACHPAPPENLEISTE - BAGUETTE DE FIXATION DU FEUTRE BITUMEUX		2	18x70	3170
GS-2	ROOFING FELT FILLET - DACHPAPPENLEISTE - BAGUETTE DE FIXATION DU FEUTRE BITUMEUX		2	18x70	4018
RCM	ROOFBEAMS CONNECTING METAL - DACHBALKEN BEFESTIGUNGSMETALLE - CONNECTEUR MÉTALLIQUE POUR SOLIVES DE PLAFOND		4		
HS1	SCREW FOR WALLBEAMS CONNECTING METAL - SCHRAUBE FÜR WANDBOHLLEN BEFESTIGUNG METALLE -VIS POUR PATTE D'ASSEMBLAGE		8	ø3.5x35	
HS	SCREW FOR GABLE MOULDING (GB) - SCHRAUBE FÜR GIEBELLEISTE (GB) - VIS DE FIXATION POUR PLANCHE DE RIVE (GB)		32	ø4.5x50	
HS	SCREW FOR EAVES BOARDS (EB) - SCHRAUBE FÜR TRAUFBRETT (EB) - VIS DE FIXATION POUR BANDEAU DE TOIT (EB)		30	ø4.5x50	
HS	SCREW FOR ROOF EDGE REINFORCEMENT (ES) - SCHRAUBE FÜR DACHRANDVERSTÄRKUNG (ES) - VIS POUR RENFORT DE BORD DE TOIT (ES)		30	ø4.5x50	
HS	SCREW FOR ROOFING FELT FILLET (GS) - SCHRAUBE FÜR DACHPAPPEN- LEISTE (GS) - VIS POUR BAGUETTE FIXATION FEUTRE BITUMEUX (GS)		32	ø4.5x50	
HS	SCREW FOR WEATHER BOARD (AUP) - SCHRAUBE FÜR REGENABSCHLUSSBRETT (AUP)		17	ø4.5x70	
HS	SCREW FOR 1. WALL BEAM - SCHRAUBE FÜR 1. BOHLENREIHE - VIS DE FIXATION DES FONDATIONS		7	ø5x120	
HS	SCREW FOR FUNDAMENT (FBI) - SCHRAUBE ZUR BEFESTIGUNG FUNDAMENT (FBI) - VIS POUR FONDATION (FBI)		24	ø5x120	
HS	SCREW FOR GABLE - SCHRAUBE FÜR GIEBEL - VIS POUR FIXATION DES PIGNONS		12	ø5x120	
HS	SCREW FOR 1. WALL BEAM - SCHRAUBE FÜR 1. BOHLENREIHE - VIS DE FIXATION DES FONDATIONS		6	ø6x160	
HS	SCREW FOR ROOF BEAMS - SCHRAUBE FÜR DACHBALKEN - VIS POUR PANNE DE TOIT		12	ø6x160	
HS	SCREW FOR STORM PROTECTION - SCHRAUBE FÜR STURMLEISTE - VIS POUR LAME ANTI-TEMPETE		12	ø6x50	
HB	HAMMER BLOCK - SCHLAGHOLZ - CALLE DE FRAPPE		2		
Name-Name-Nom 4436620		Date-Datum-Date 11.11.2021		Page-Seite-Page 2/3	

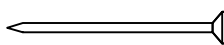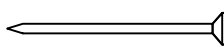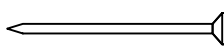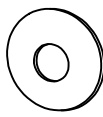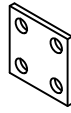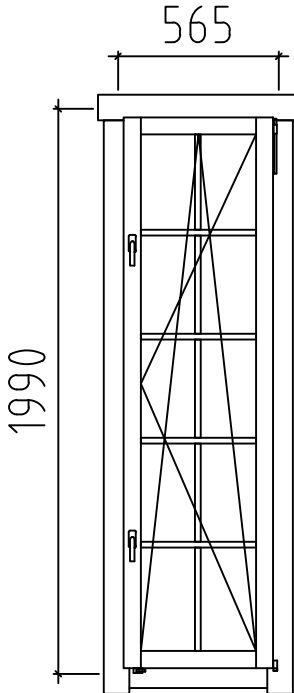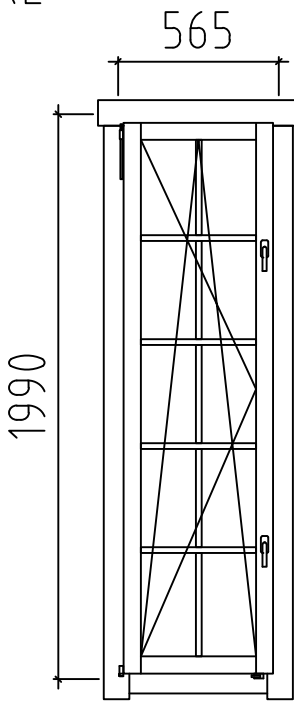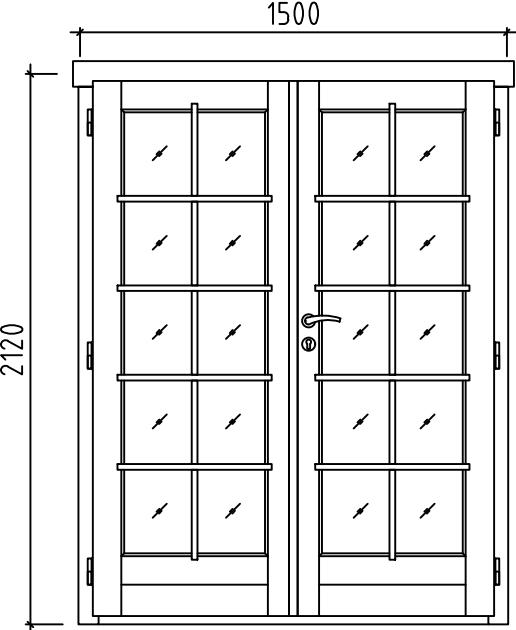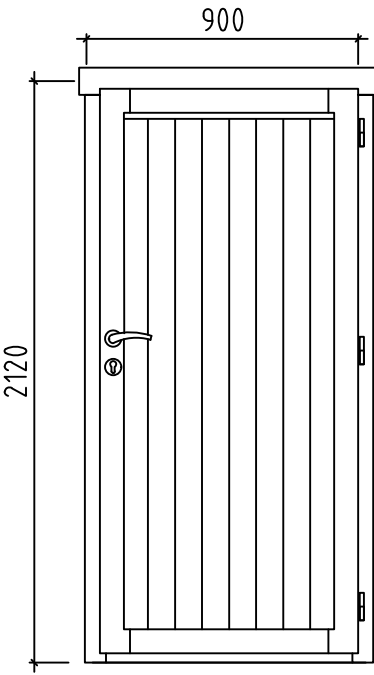Pos	4436620 Piece list - Stückliste - Liste des pieces	Q.	P (mm)	L (mm)
NF	ZN NAIL FOR ROOF - ZN NÄGEL FÜR DACHBRETTER - POINTE POUR TOIT 	450	ø2.5x60	
NF	ZN NAIL FOR FLOOR - ZN NÄGEL FÜR FUSSBODENBRETTER - CLOUS POUR PLANCHER 	410	ø2.5x60	
NF	ZN NAIL FOR FLOOR FILLETS - ZN NÄGEL FÜR FUSSBODENLEISTEN - POINTE POUR PANNEAUX DE PLANCHER 	46	ø2x40	
SM6	WASHER FOR STORM PROTECTION - DICHTSCHEIBE FÜR STURMLEISTE - RONDELLE POUR LAME ANTI-TEMPETE 	12	M6x18	
WB25	WALLBEAMS CONNECTING METAL - WANDBÖHLEN BEFESTIGUNG METALLE 	2	25x25	
	WINDOW-FENSTER-FENETRE, AST PRE  R 1 565x1990			
	WINDOW-FENSTER-FENETRE, AST PRE  L 1 565x1990			
	DOOR-TÜR-PORTE, AST PRE  R 1 1500x2120			
	DOOR-TÜR-PORTE, AST PRE  R 1 900x2120			
Name-Name-Nom 4436620		Date-Datum-Date 11.11.2021		Page-Seite-Page 3/3