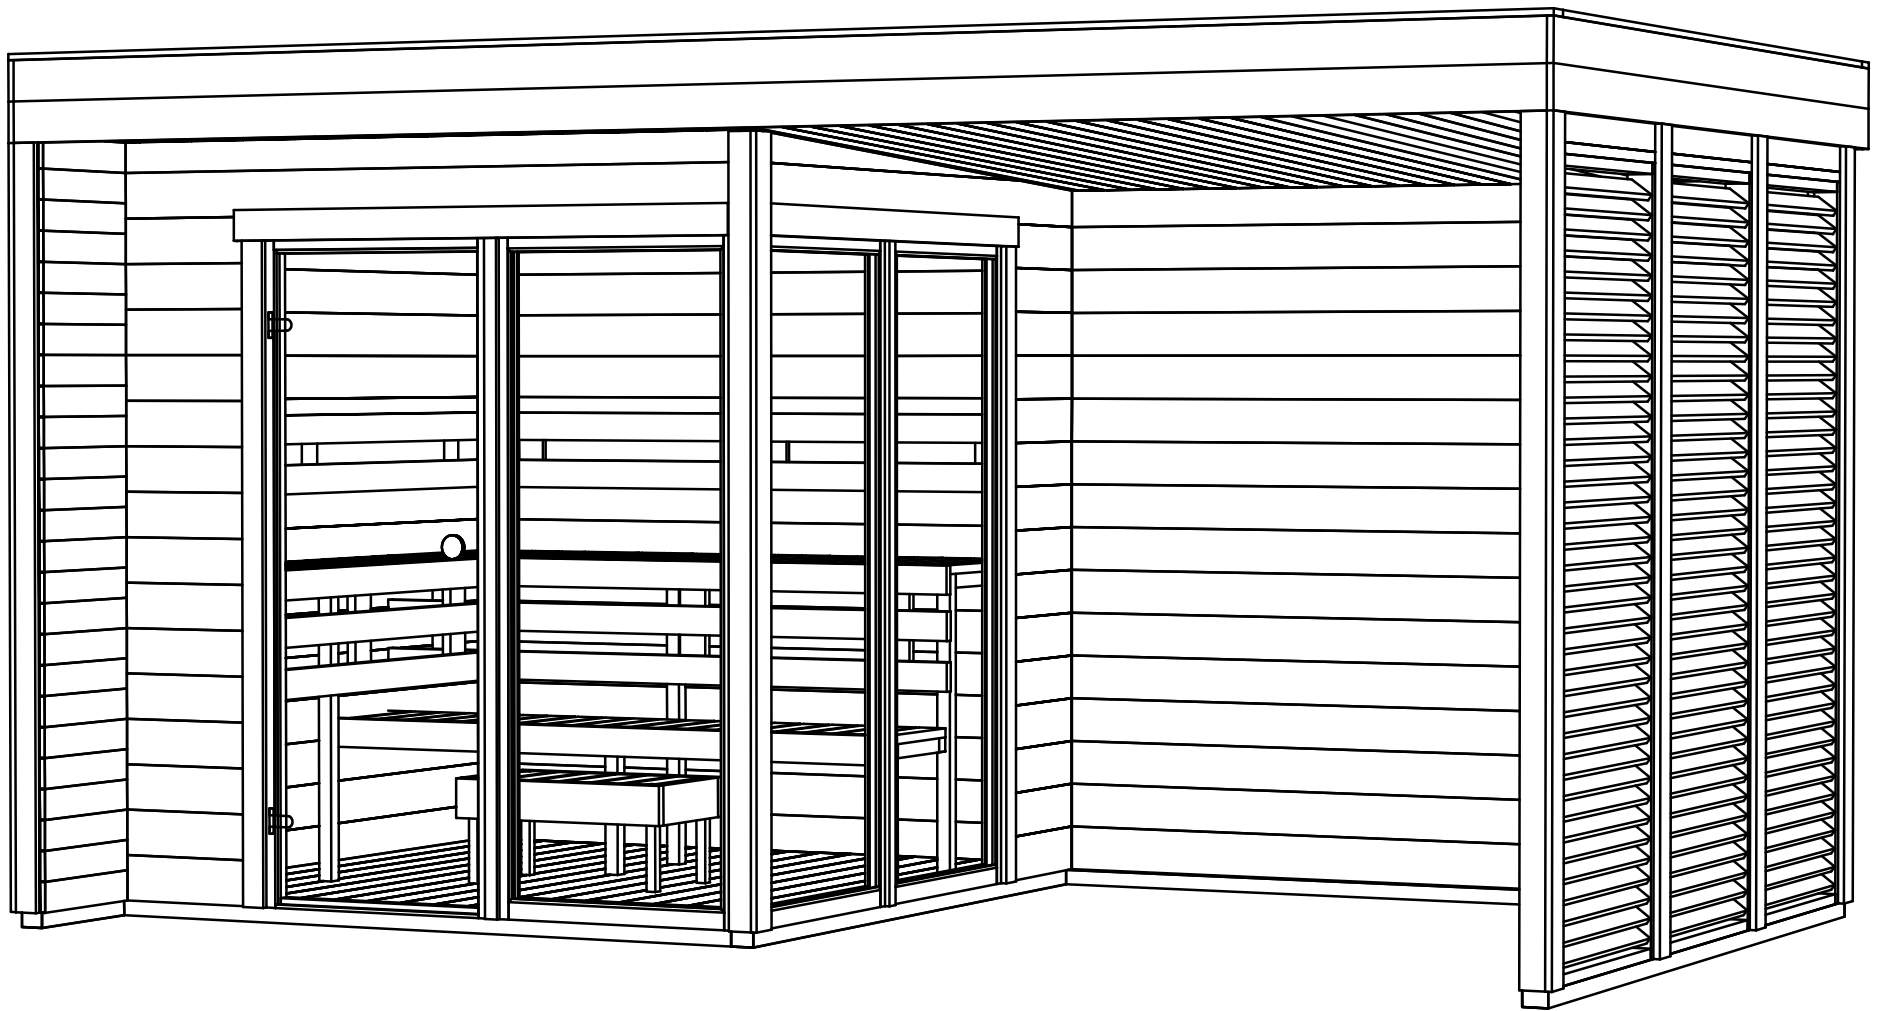
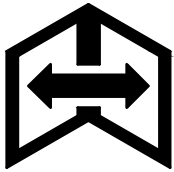
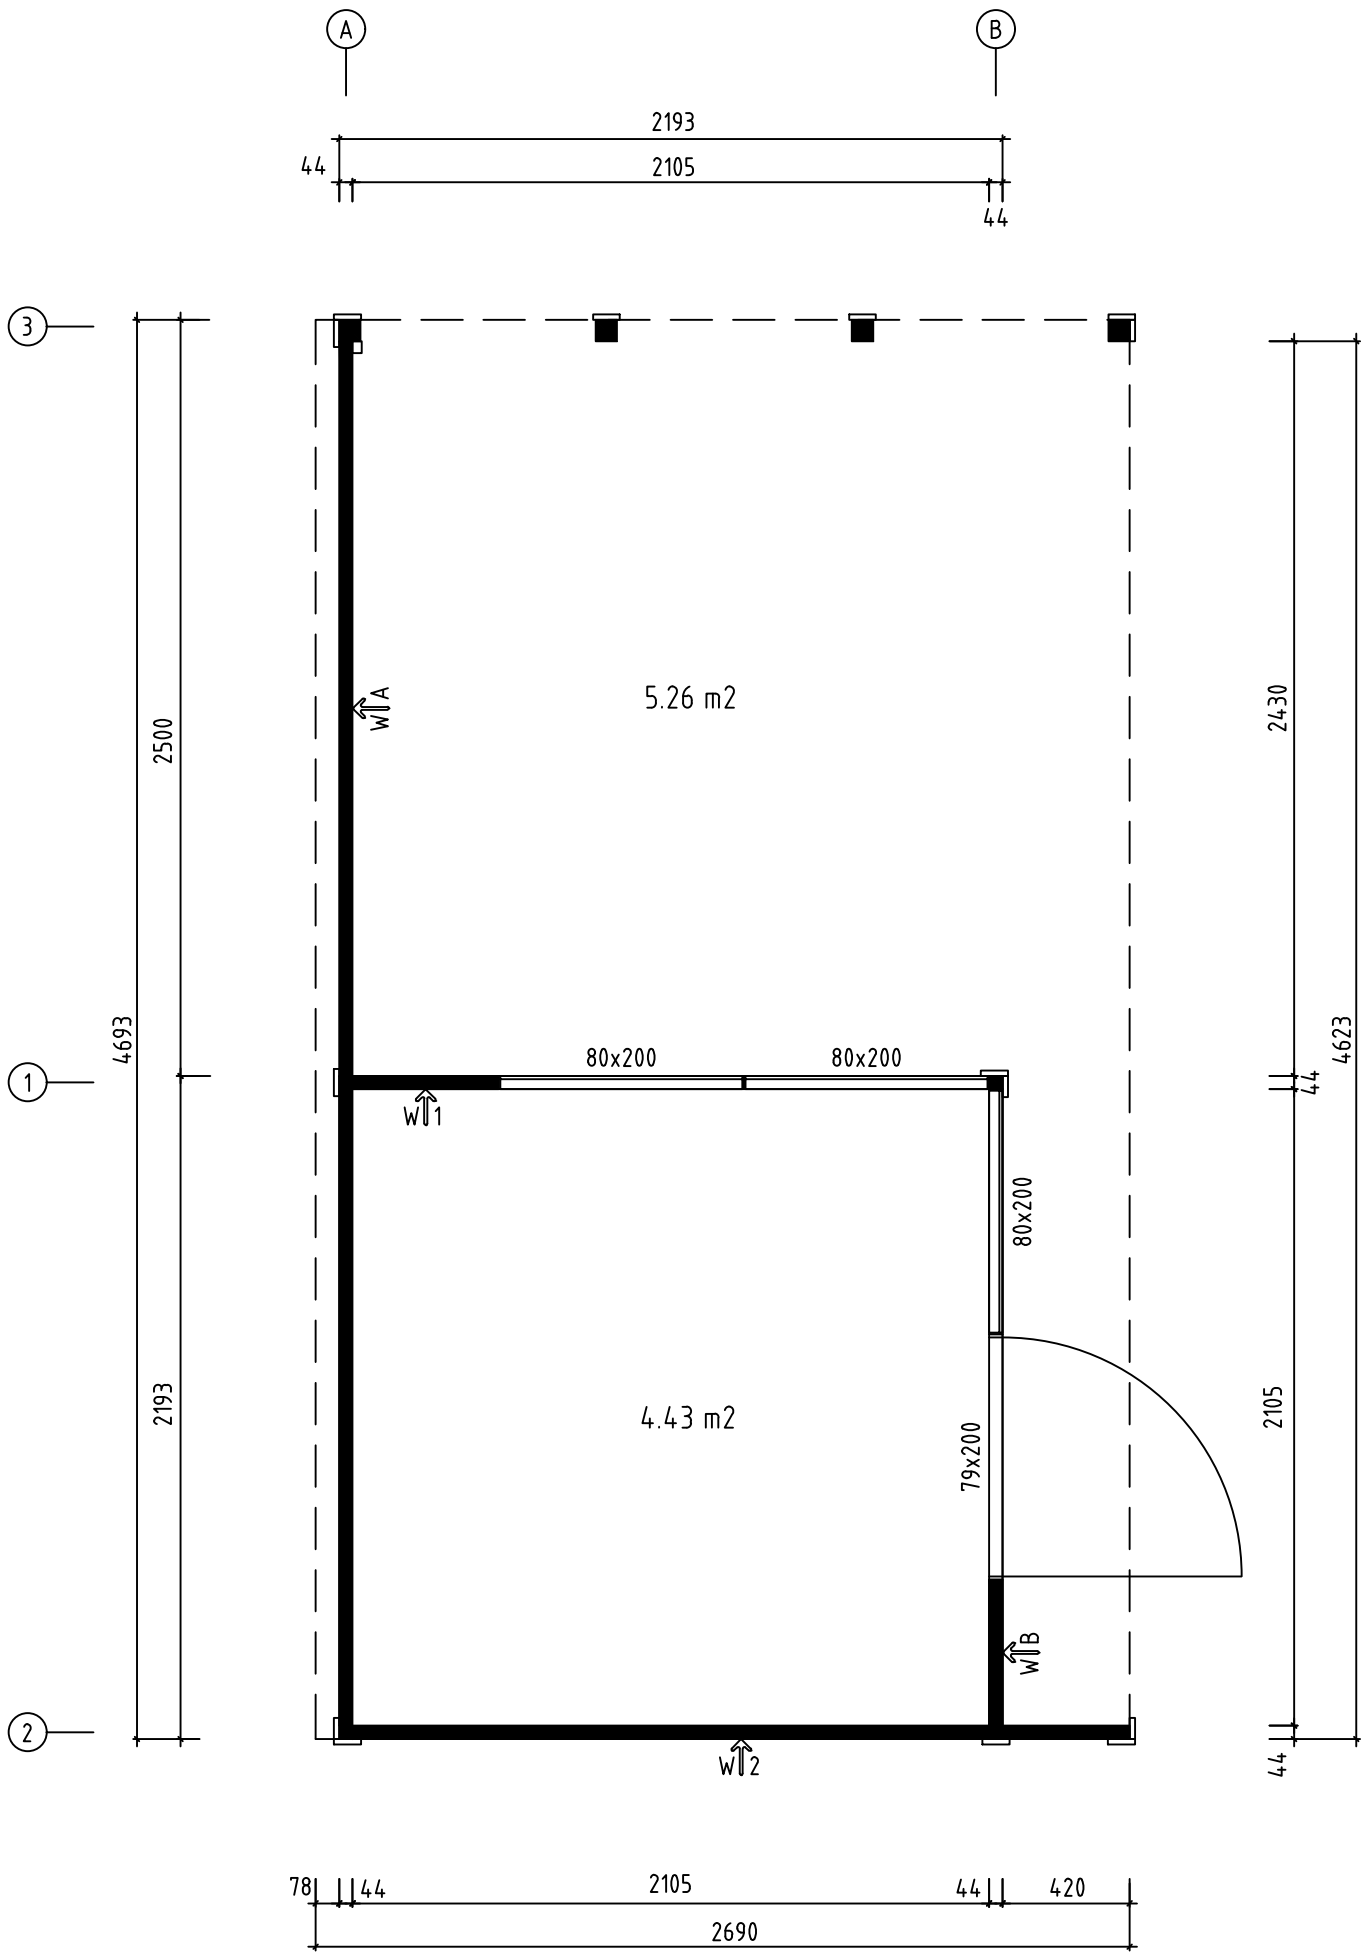
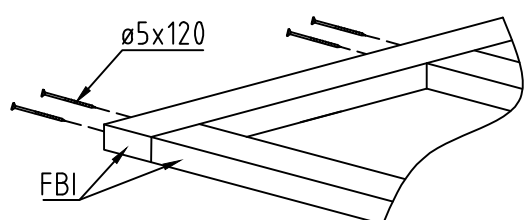





Name-Name-Nom 4473160		Page-Seite-Page 1
View-Aussicht-Vue 3D		Scale-Maßstab-Echelle 1:25
Material-Material-Matériel 44x135		Date-Datum-Date 13.03.2025
Drafter-Zeichner-Rédacteur EJ	File	





Name-Name-Nom 4473160		Page-Seite-Page 2
View-Aussicht-Vue GROUNDPLAN - GRUNDPLAN - PLAN DE MASSE		Scale-Maßstab-Echelle 1:25
Material-Material-Matériel 44x135		Date-Datum-Date 13.03.2025
Drafter-Zeichner-Rédacteur EJ	File	




Name-Name-Nom 4473160		Page-Seite-Page 3
View-Aussicht-Vue FOUNDATION - FUNDAMENT - FONDATION		Scale-Maßstab-Echelle 1:25
Material-Material-Matériau 44x135		Date-Datum-Date 13.03.2025
Drafter-Zeichner-Rédacteur E J	File	

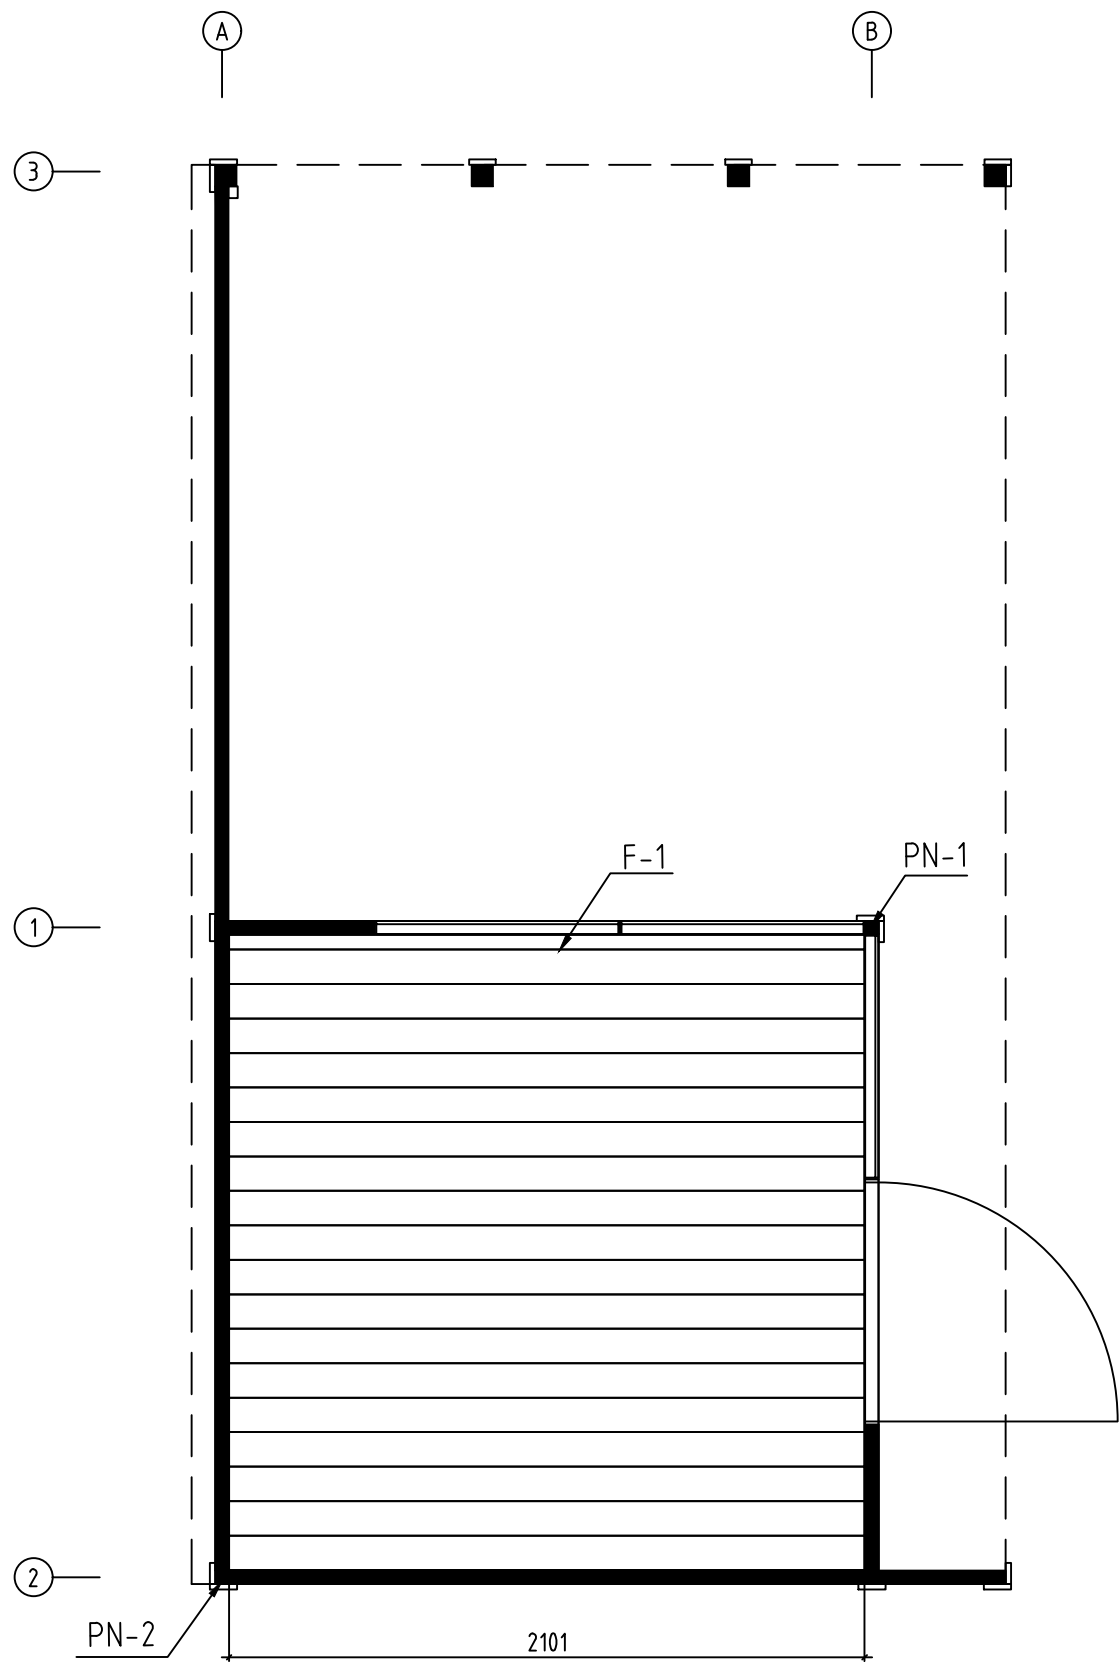





Name-Name-Nom 4473160		Page-Seite-Page 4
View-Aussicht-Vue FLOOR BOARDS-FUSSBODENBRETTER-LAME DE PLANCHER		Scale-Maßstab-Echelle 1:25
Material-Material-Matériau 44x135		Date-Datum-Date 13.03.2025
Drafter-Zeichner-Rédacteur EJ	File	

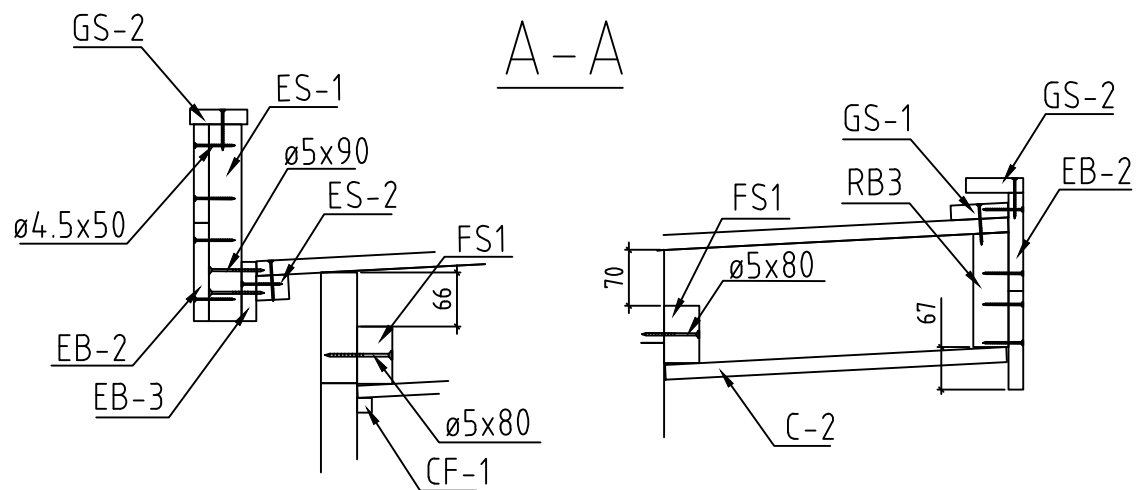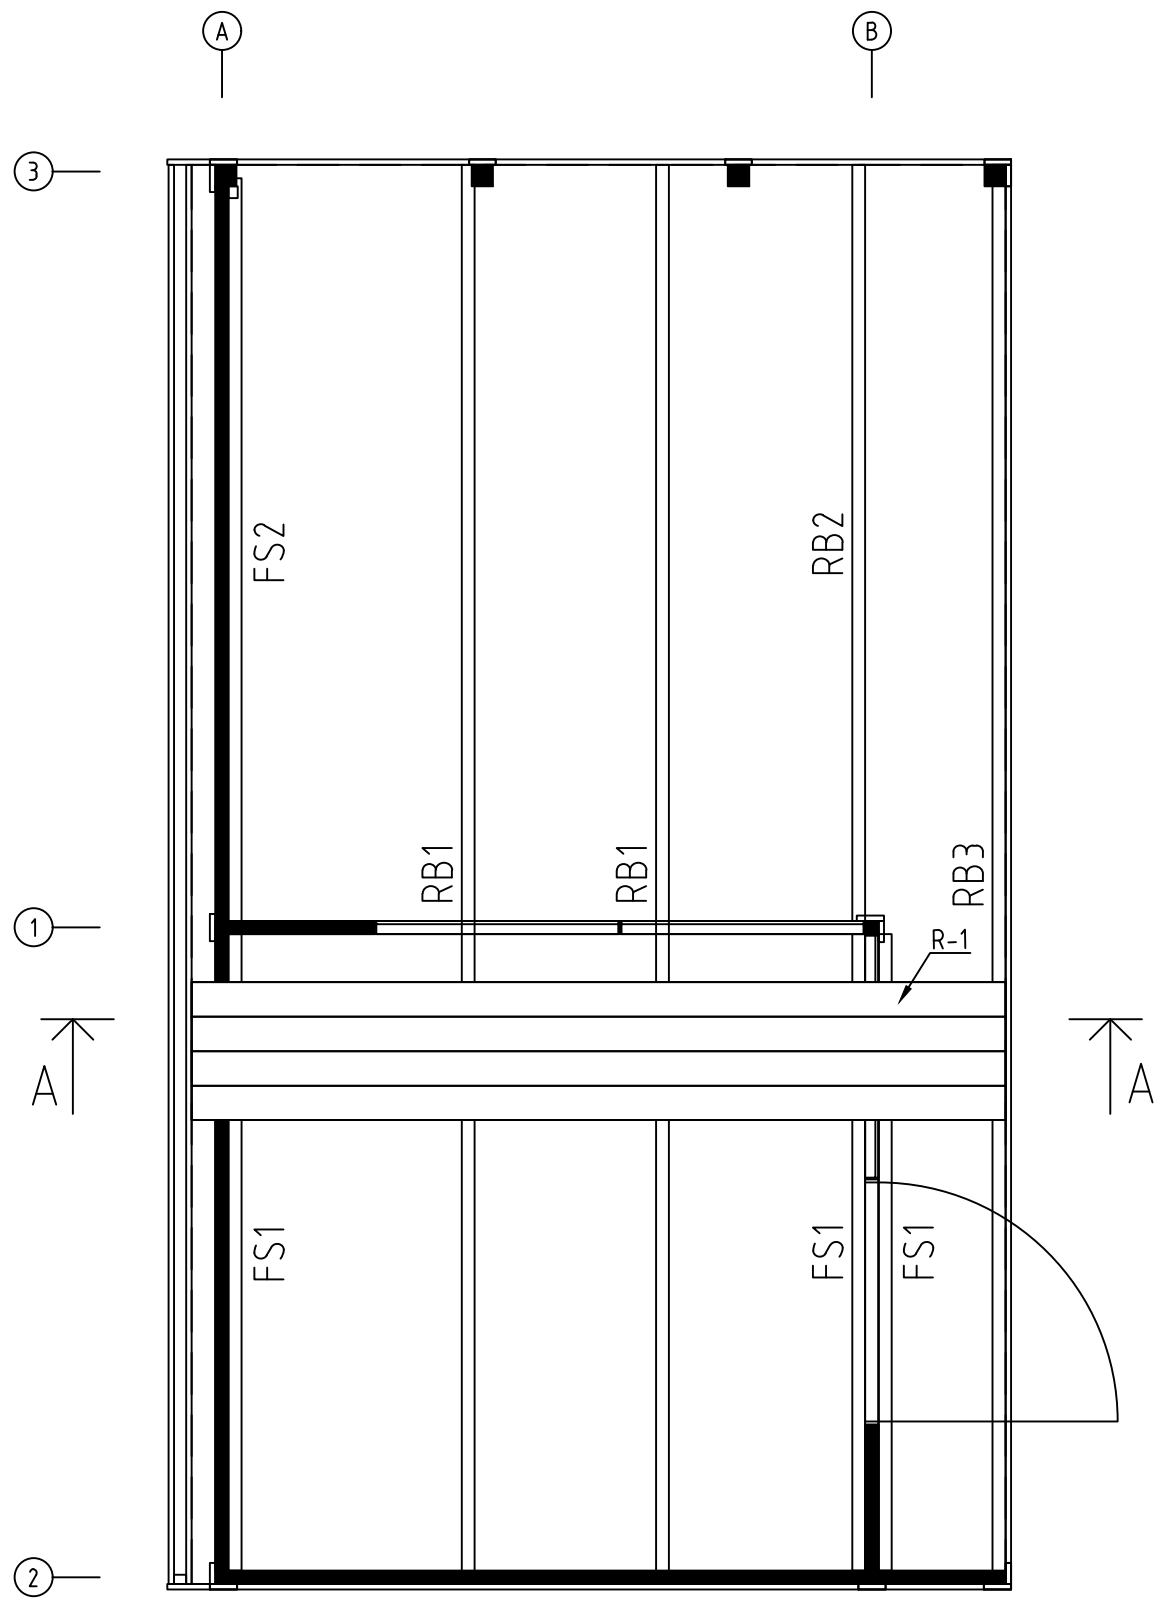






Name-Name-Nom 4473160		Page-Seite-Page 5
View-Aussicht-Vue ROOF PLAN-DACH-PLAN-PLAN DU TOIT		Scale-Maßstab-Echelle 1:25
Material-Material-Matériau 44x135		Date-Datum-Date 13.03.2025
Drafter-Zeichner-Rédacteur EJ	File	



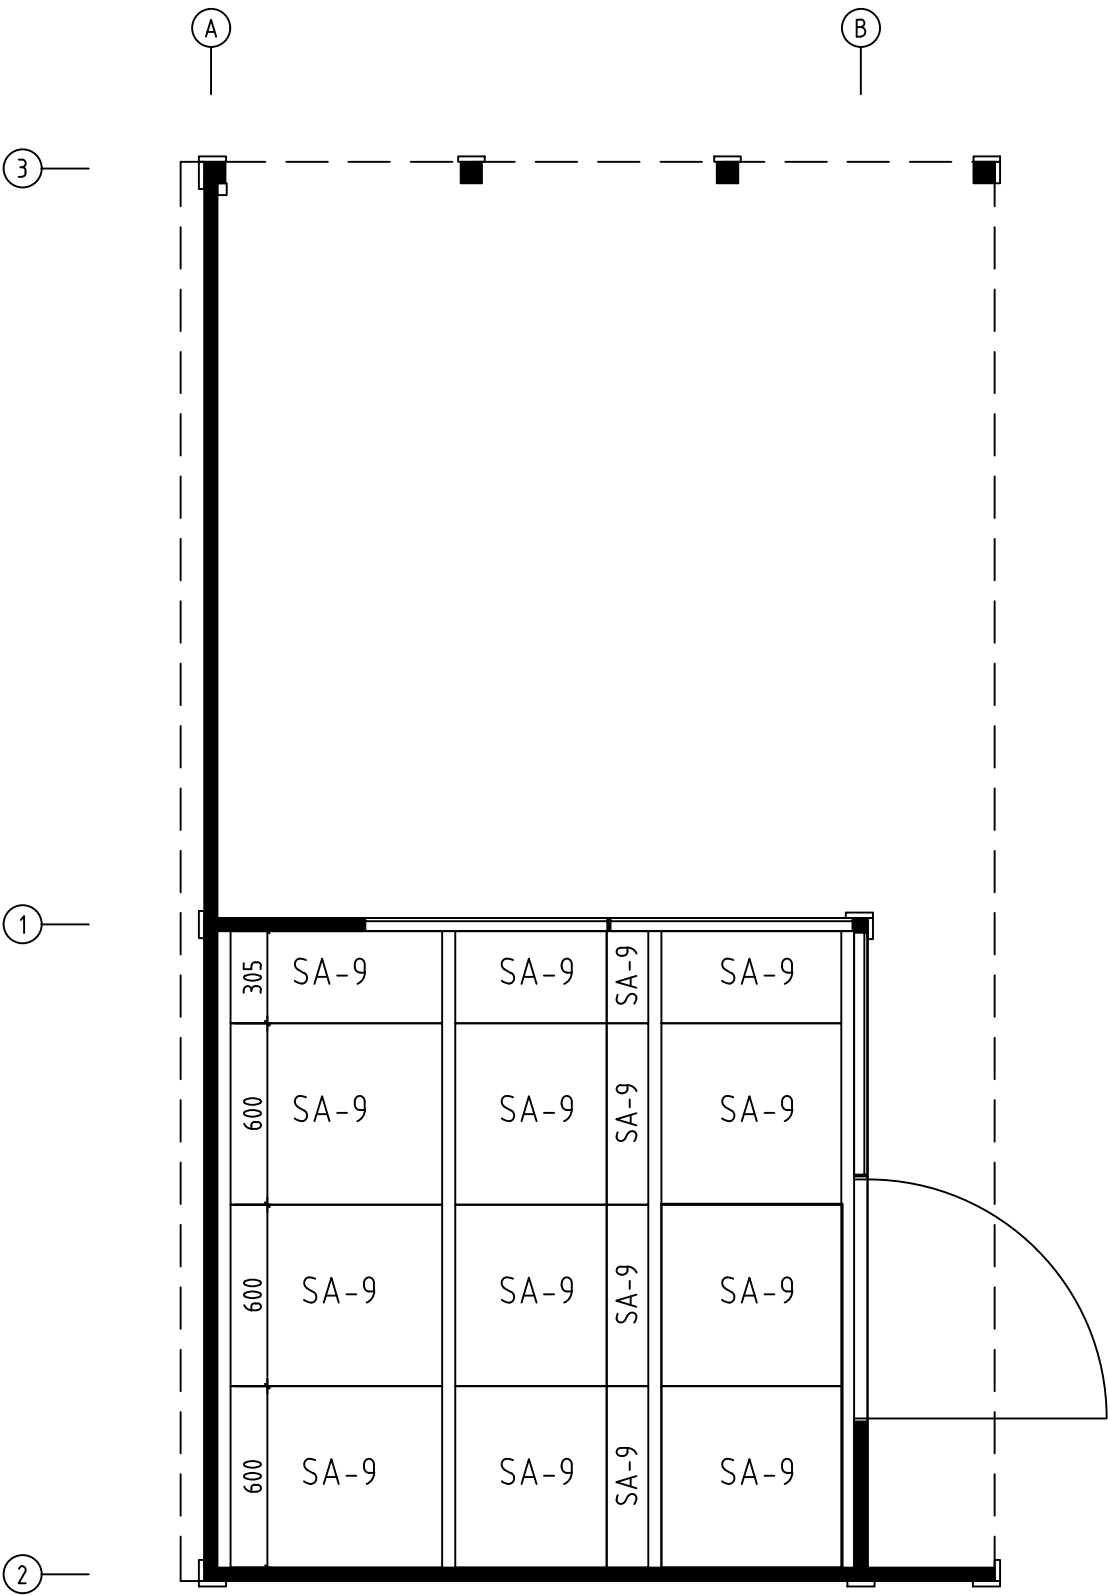


Name-Name-Nom 4473160		Page-Seite-Page 6
View-Aussicht-Vue CEILING ISOLATION - DECKENISOLATION		Scale-Maßstab-Echelle 1:25
Material-Material-Matériel 44x135		Date-Datum-Date 13.03.2025
Drafter-Zeichner-Rédacteur EJ	File	

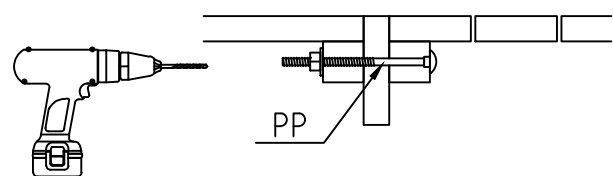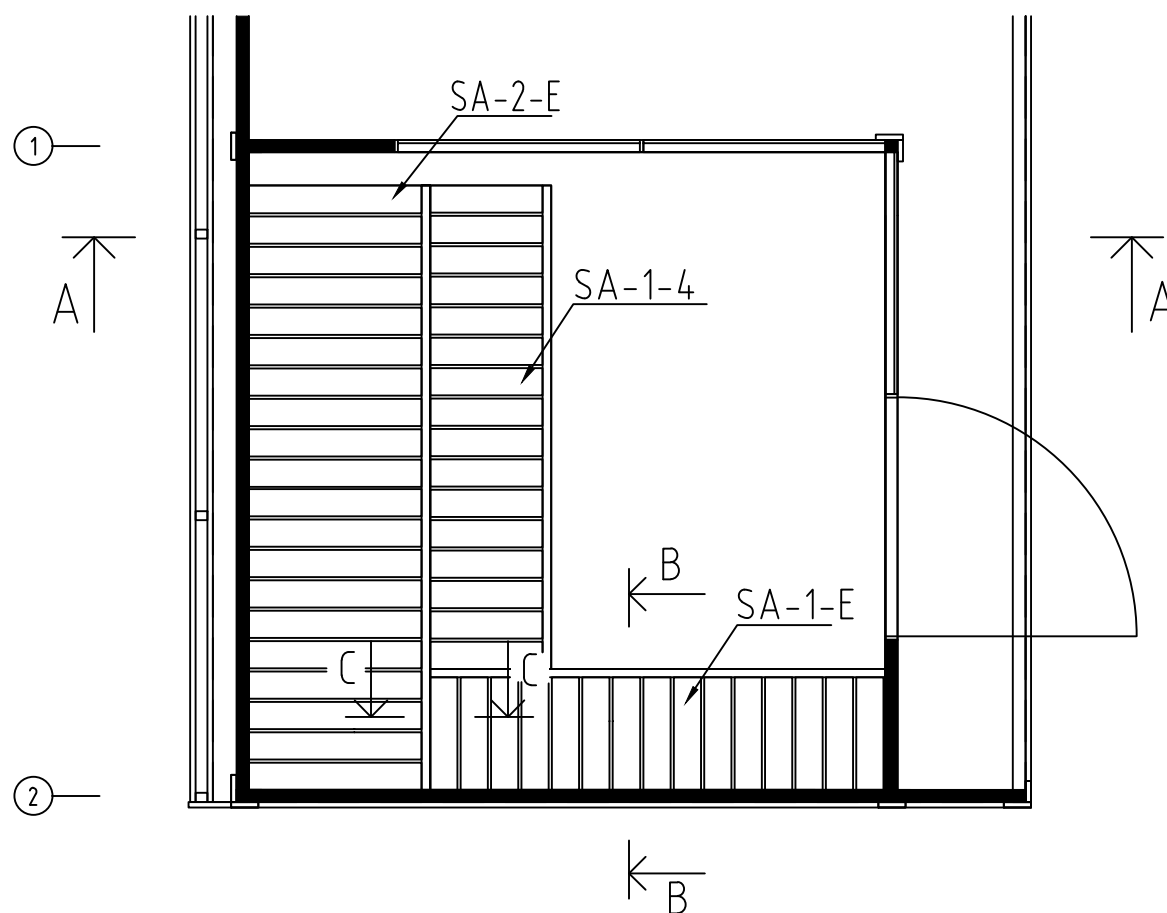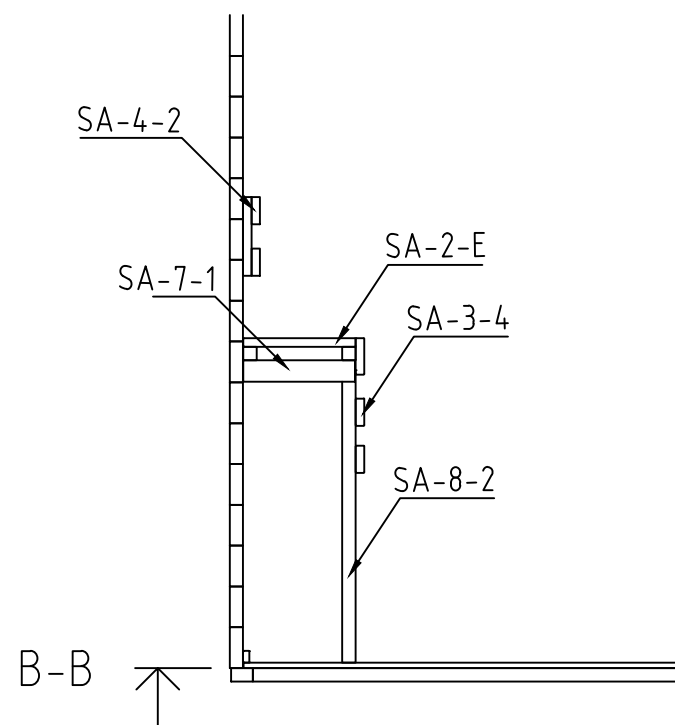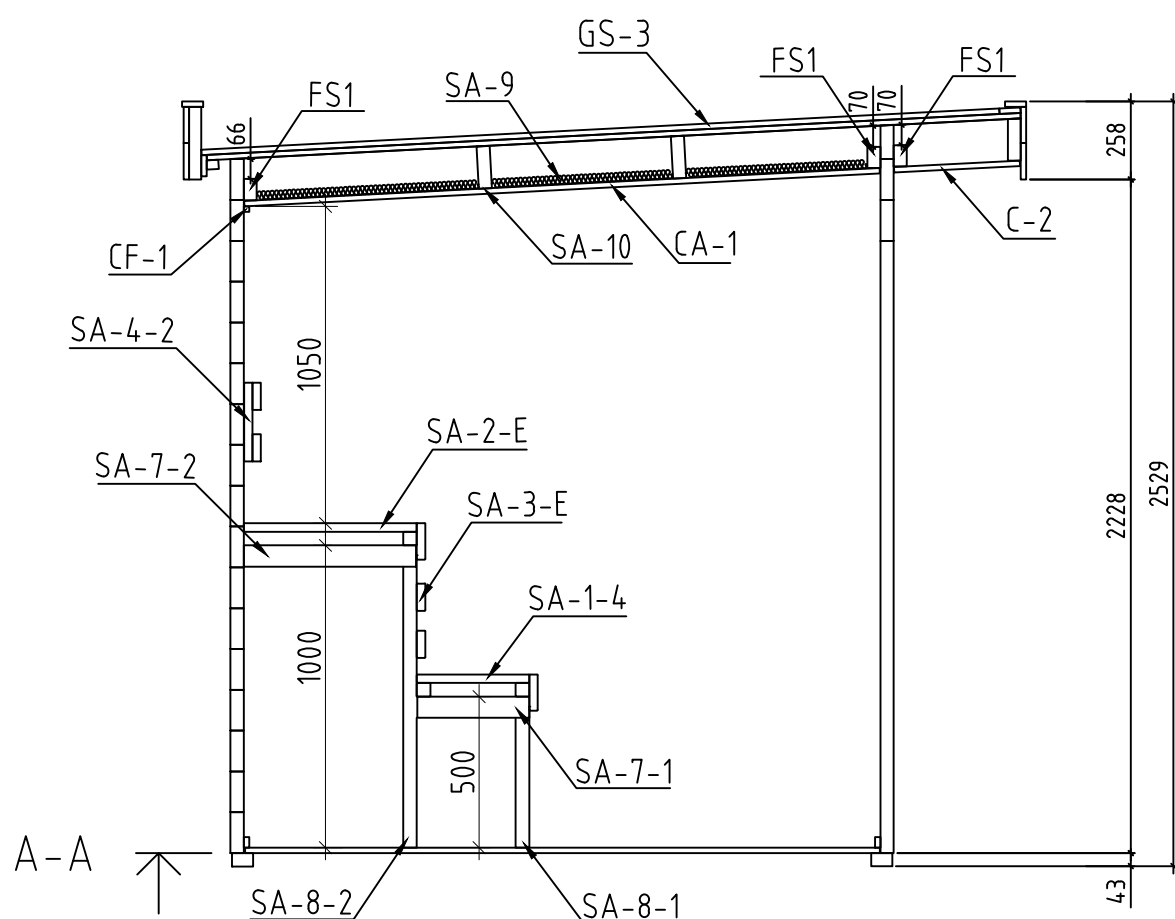


Name-Name-Nom 4473160	Page-Seite-Page 7
View-Aussicht-Vue SAUNA INTERIOR	Scale-Maßstab-Echelle 1:25
Material-Material-Matériel 44x135	Date-Datum-Date 13.03.2025
Drafter-Zeichner-Rédacteur EJ	File

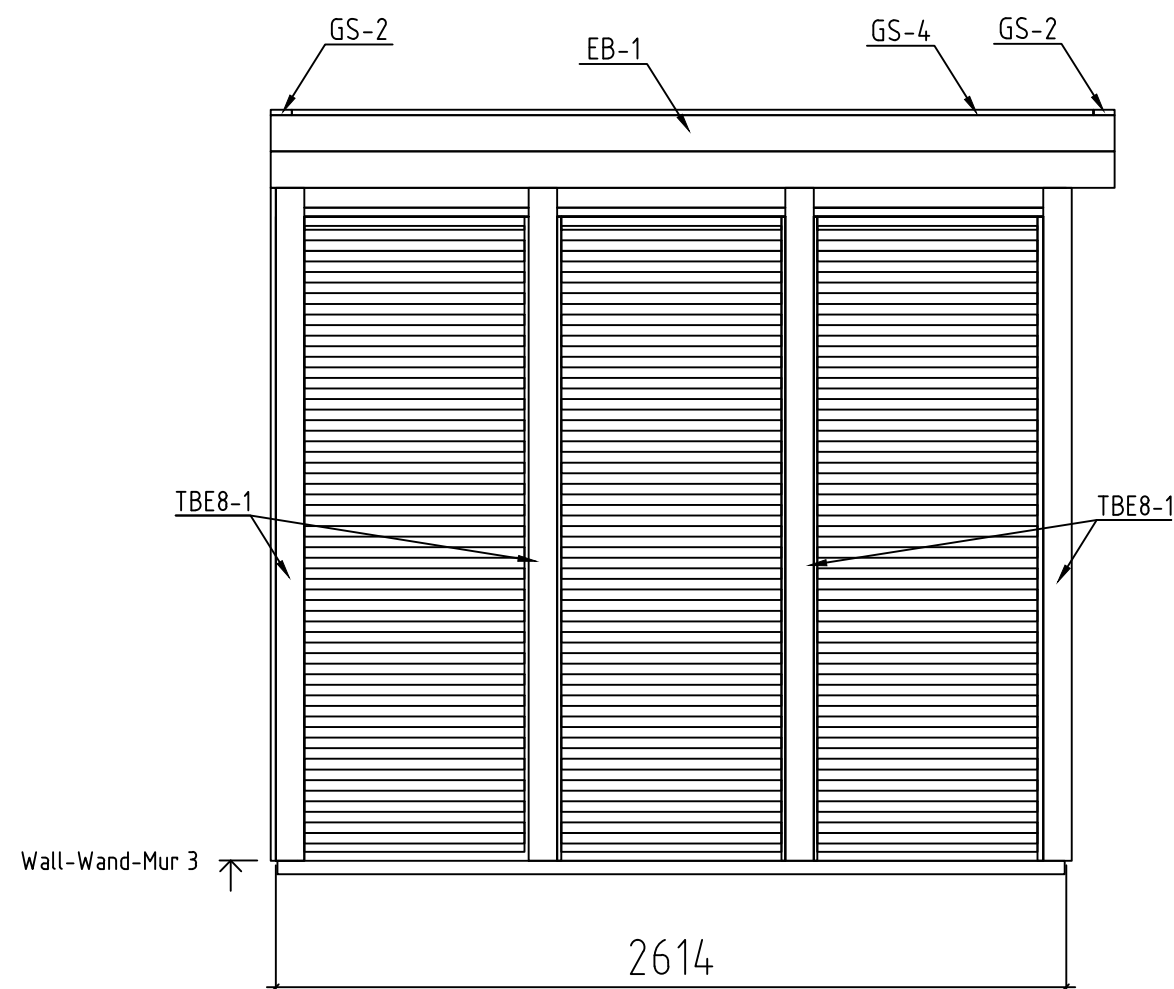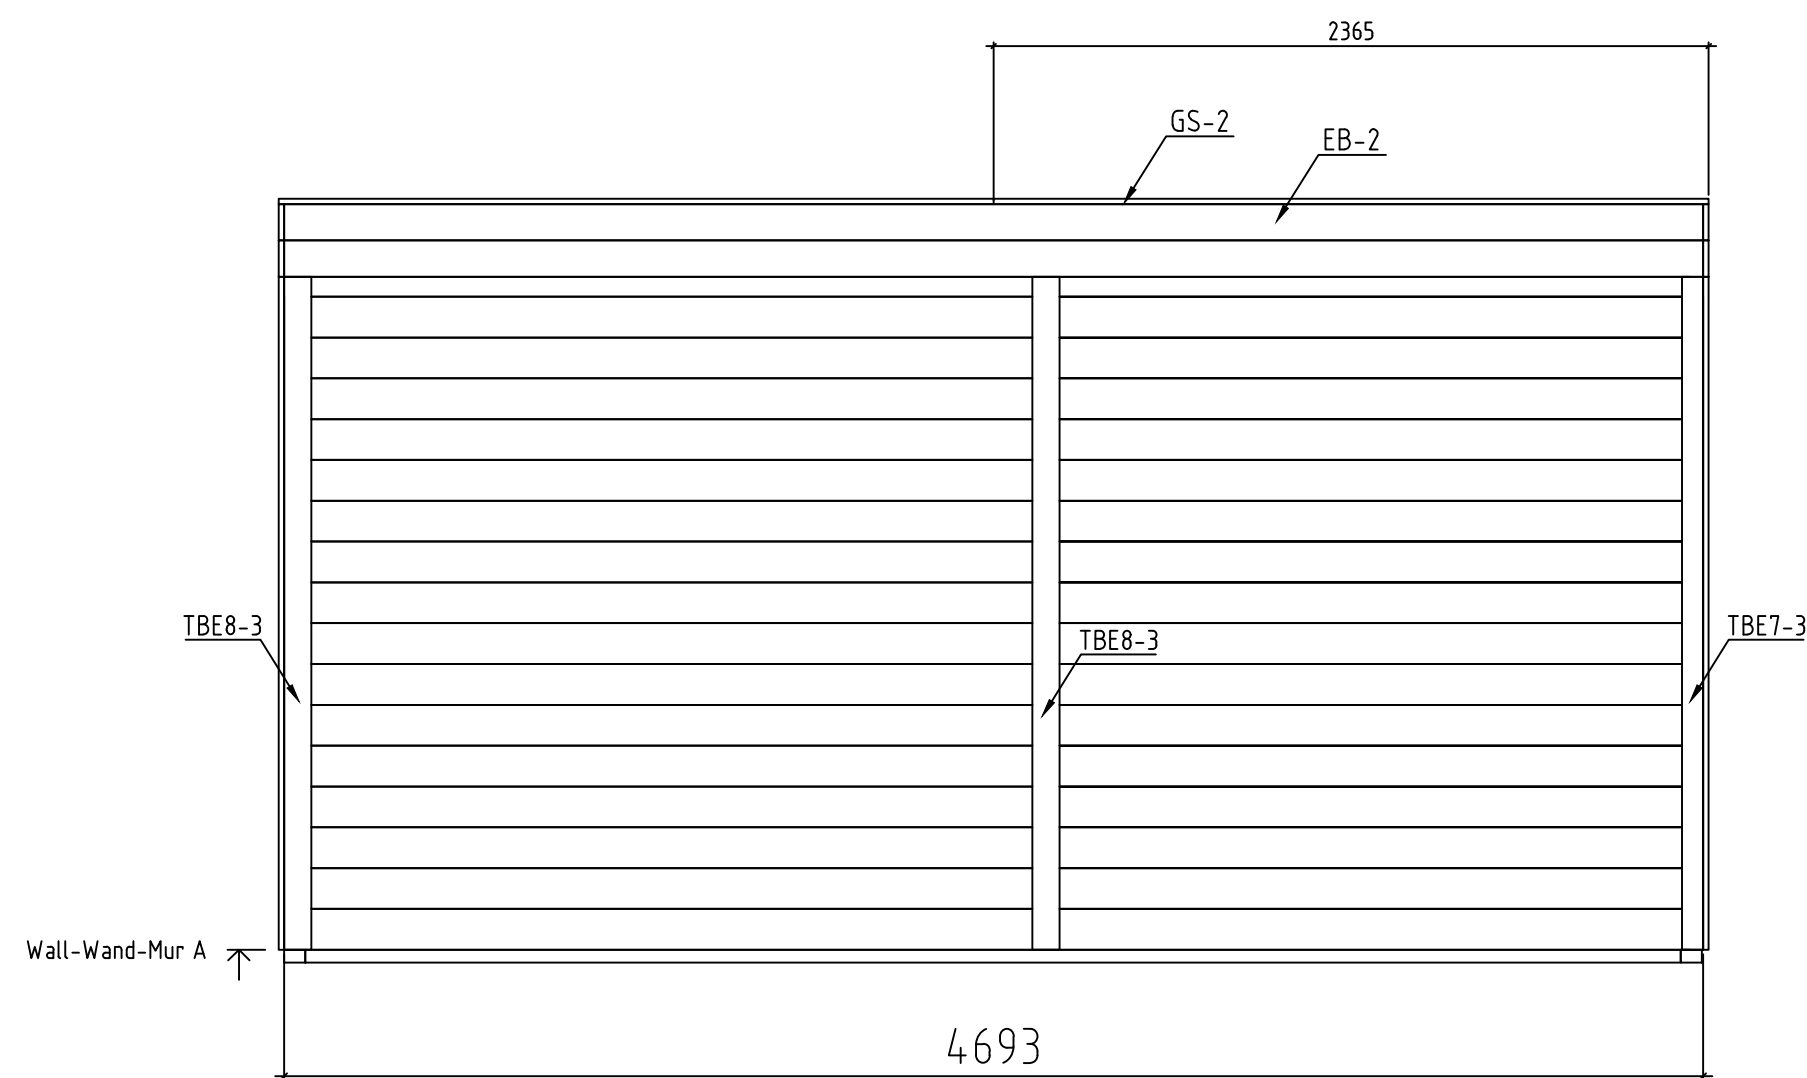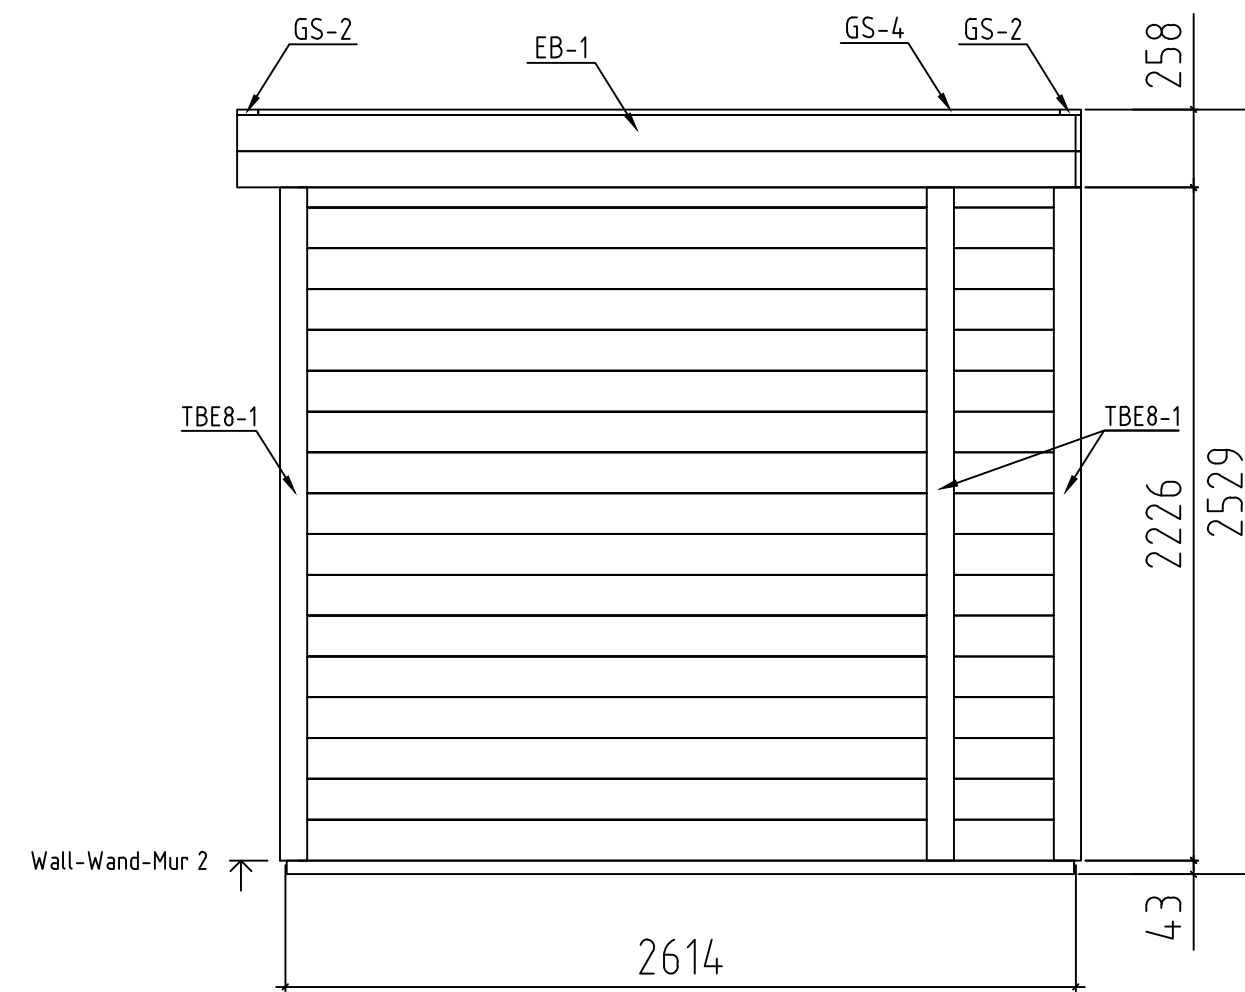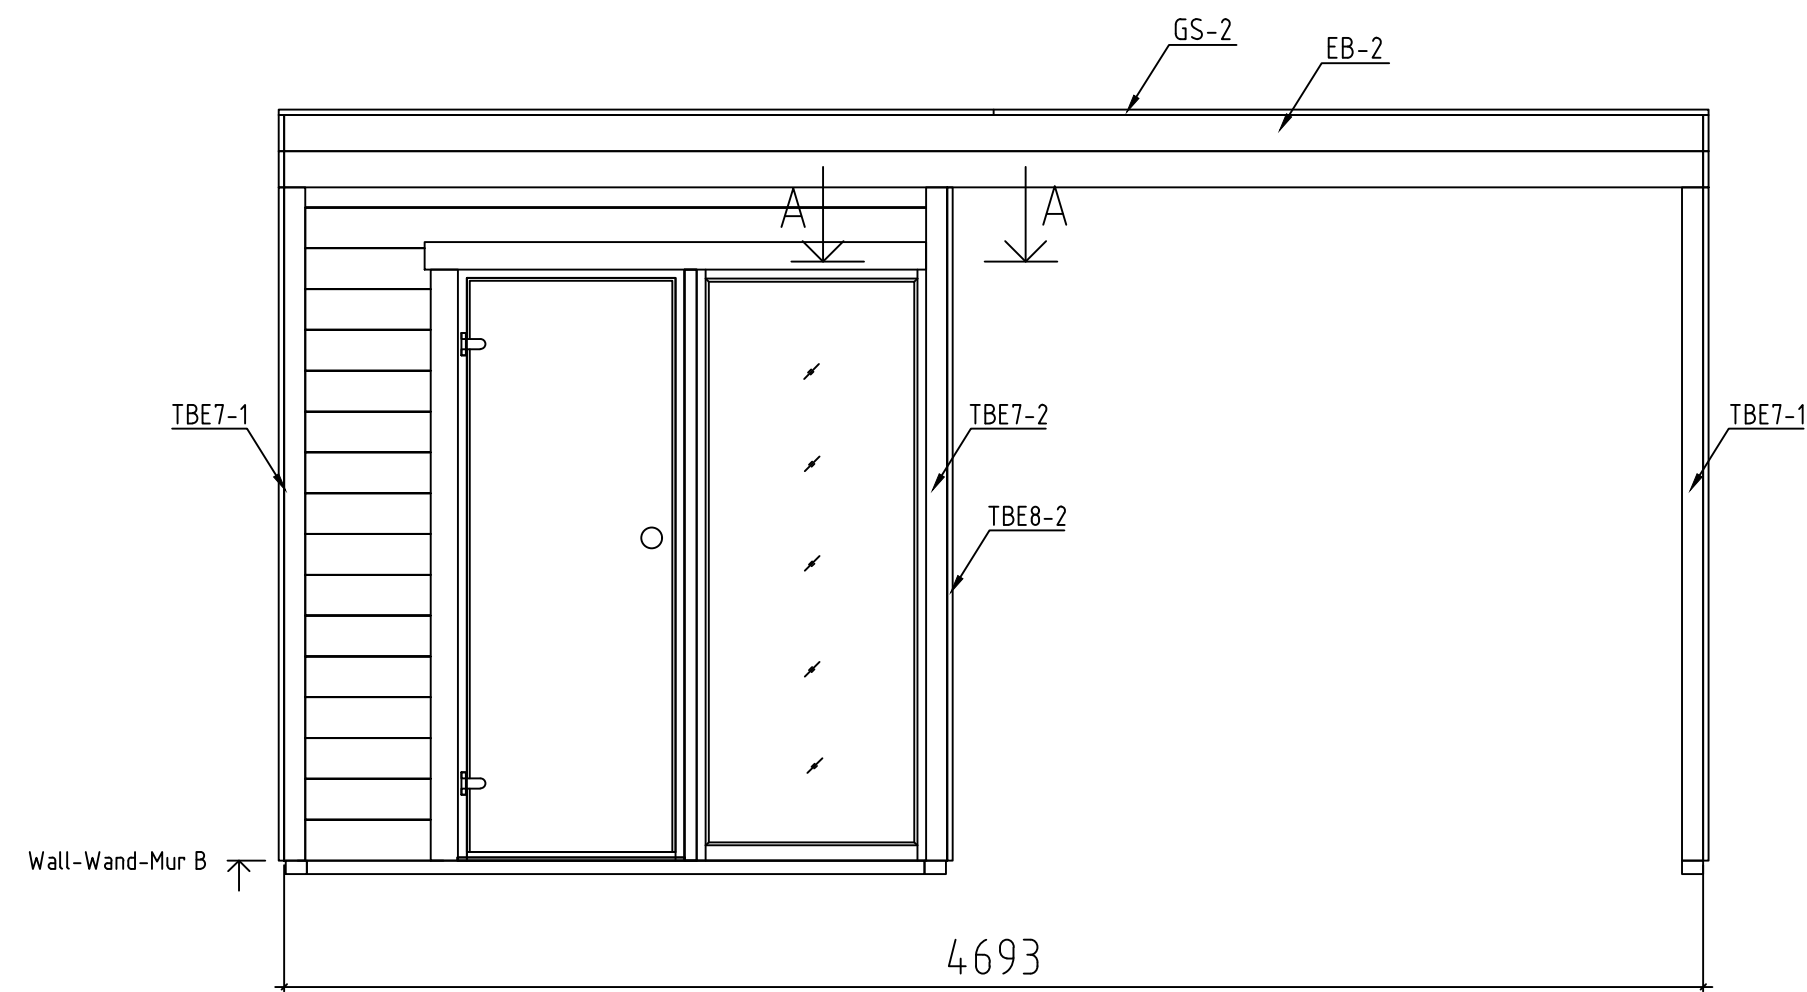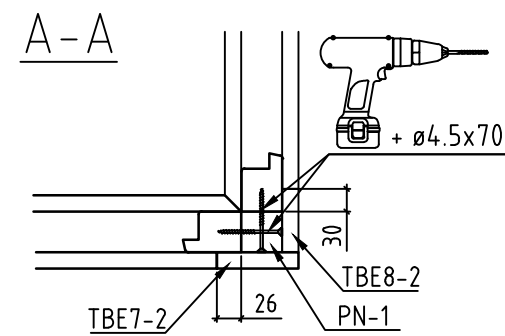


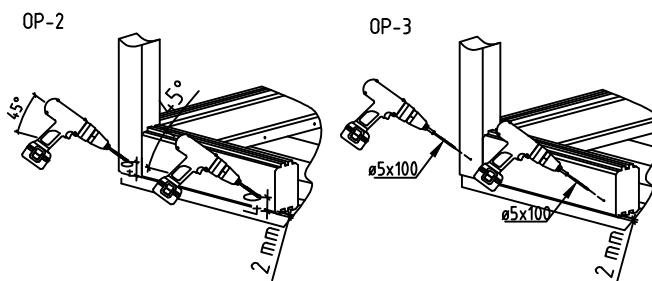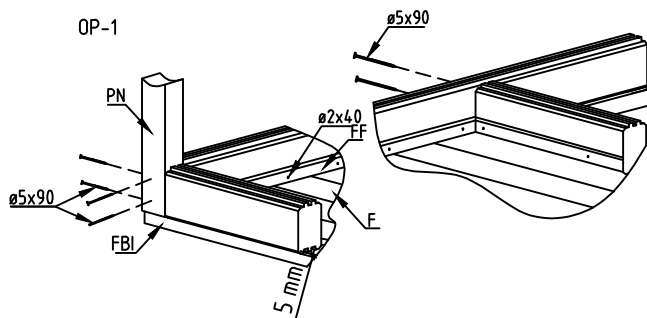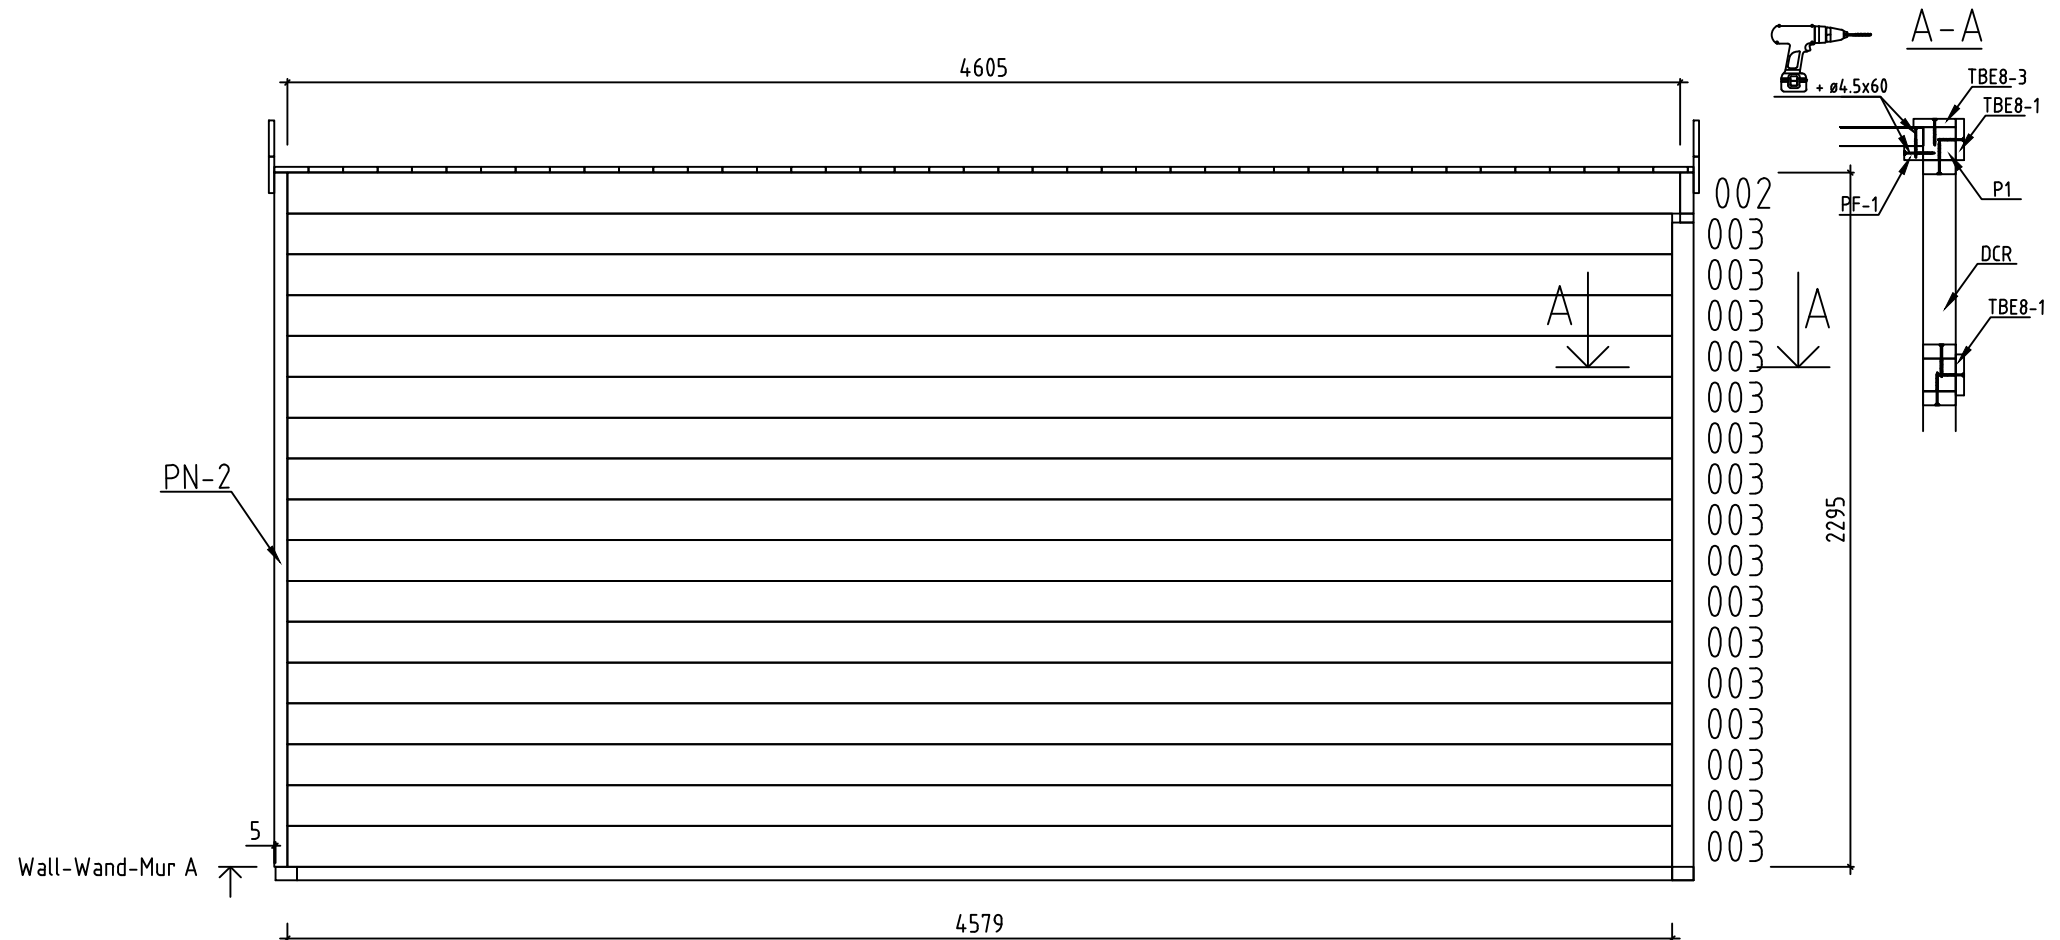


Name-Name-Nom 4473160		Page-Seite-Page 9
View-Aussicht-Vue Wall-Wand-Mur A		Scale-Maßstab-Echelle 1:25
Material-Material-Matériel 4.4x13.5		Date-Datum-Date 13.03.2025
Drafter-Zeichner-Rédacteur EJ	File	

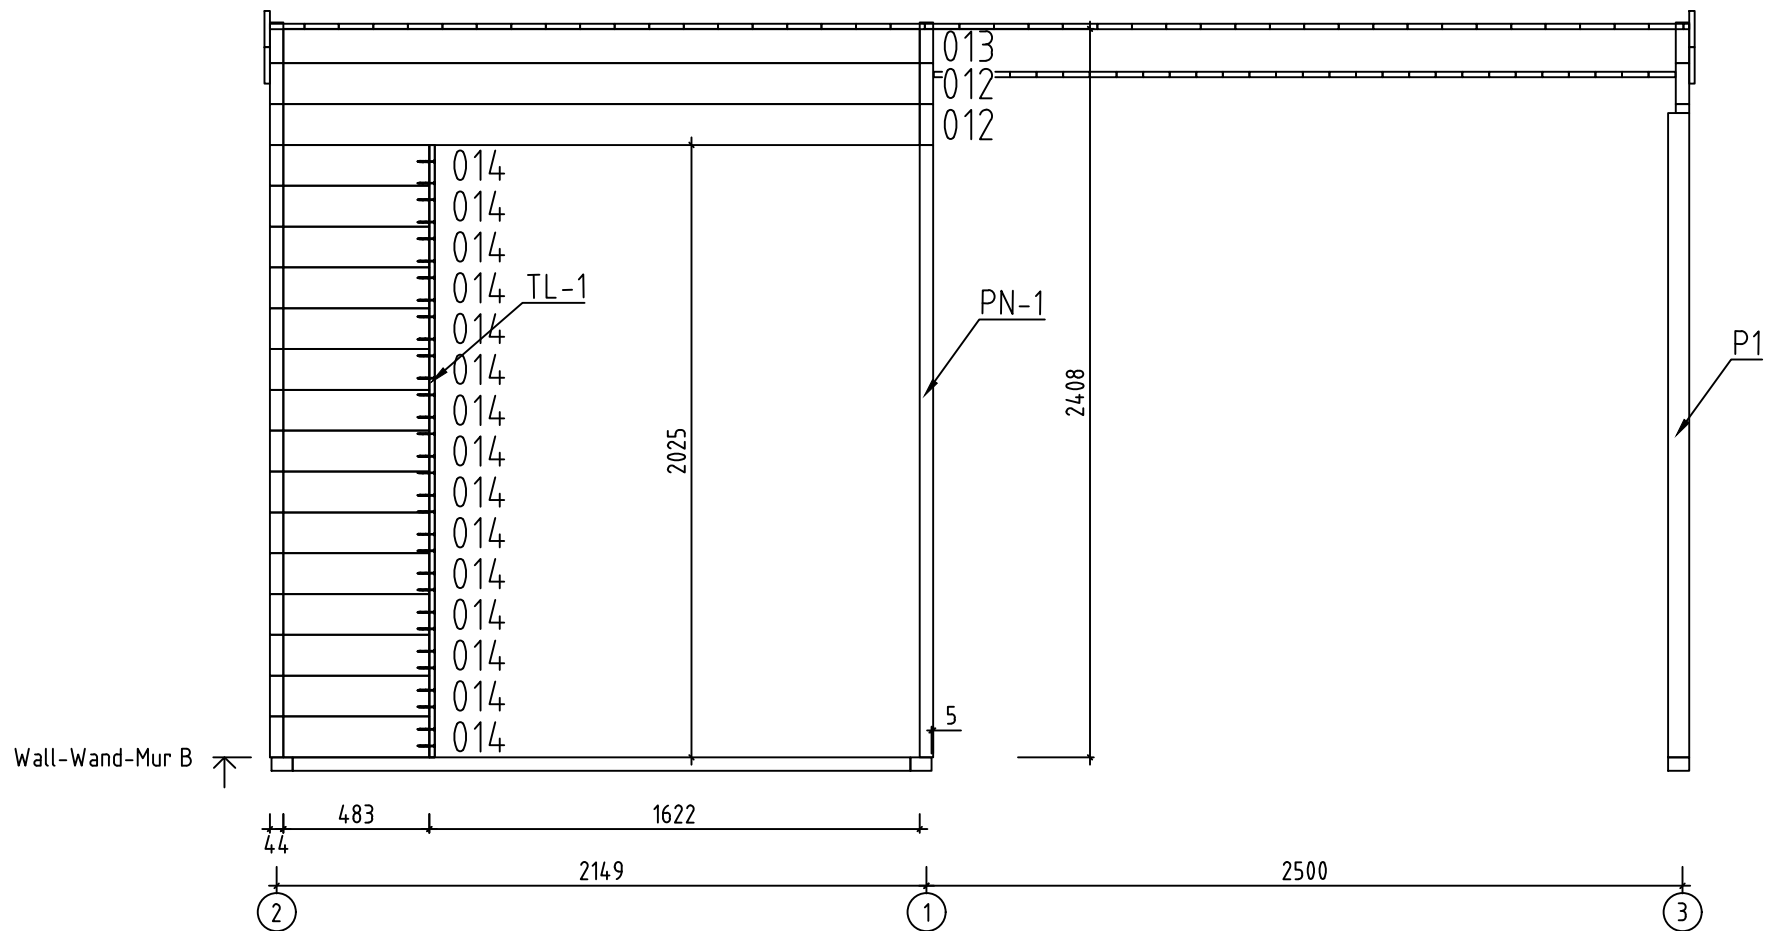


Name-Name-Nom 4473160		Page-Seite-Page 10
View-Aussicht-Vue Wall-Wand-Mur B		Scale-Maßstab-Echelle 1:25
Material-Material-Matériel 4.4x13.5		Date-Datum-Date 13.03.2025
Drafter-Zeichner-Rédacteur E J	File	

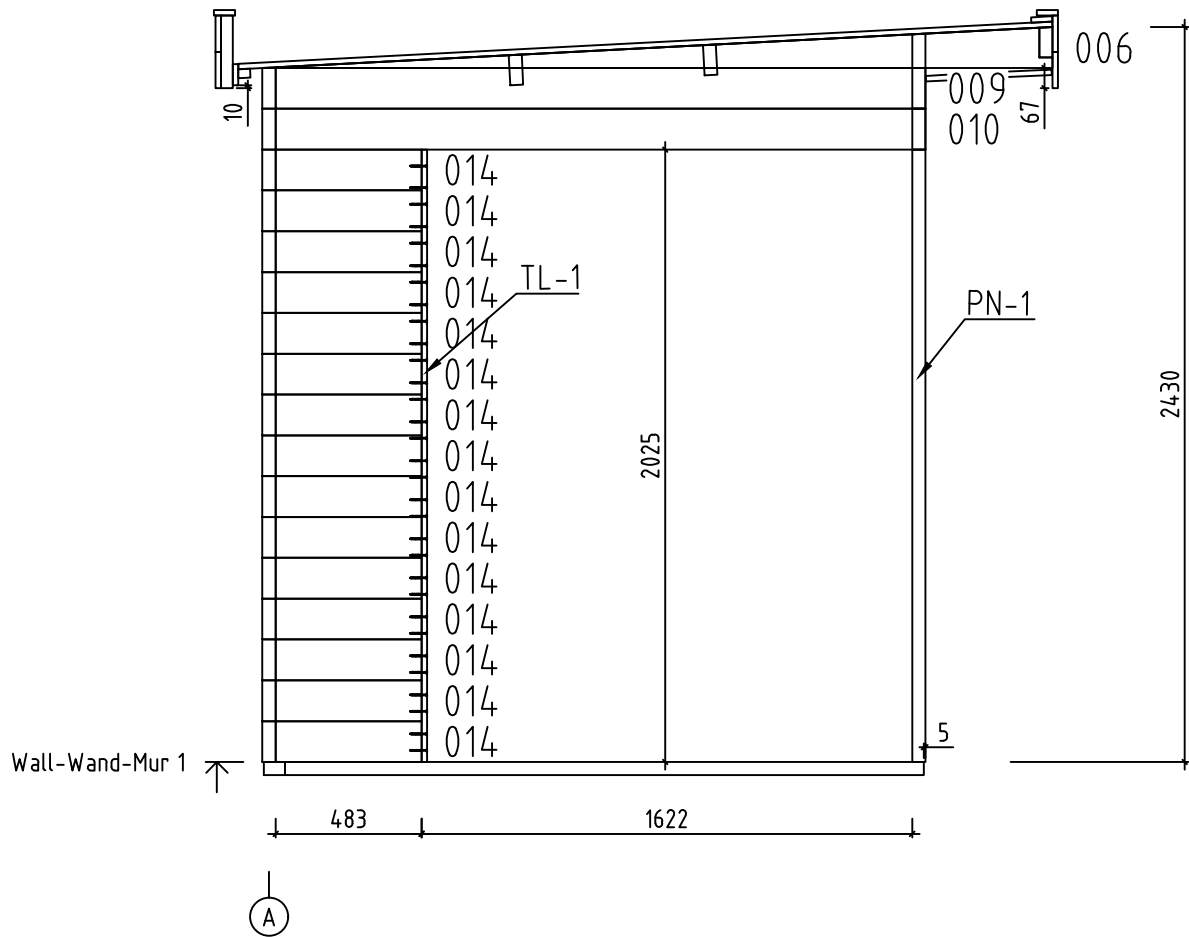



















Name-Name-Nom 4473160		Page-Seite-Page 11
View-Aussicht-Vue Wall-Wand-Mur 1		Scale-Maßstab-Echelle 1:25
Material-Material-Matériel 4.4 x 13.5		Date-Datum-Date 13.03.2025
Drafter-Zeichner-Rédacteur EJ	File	










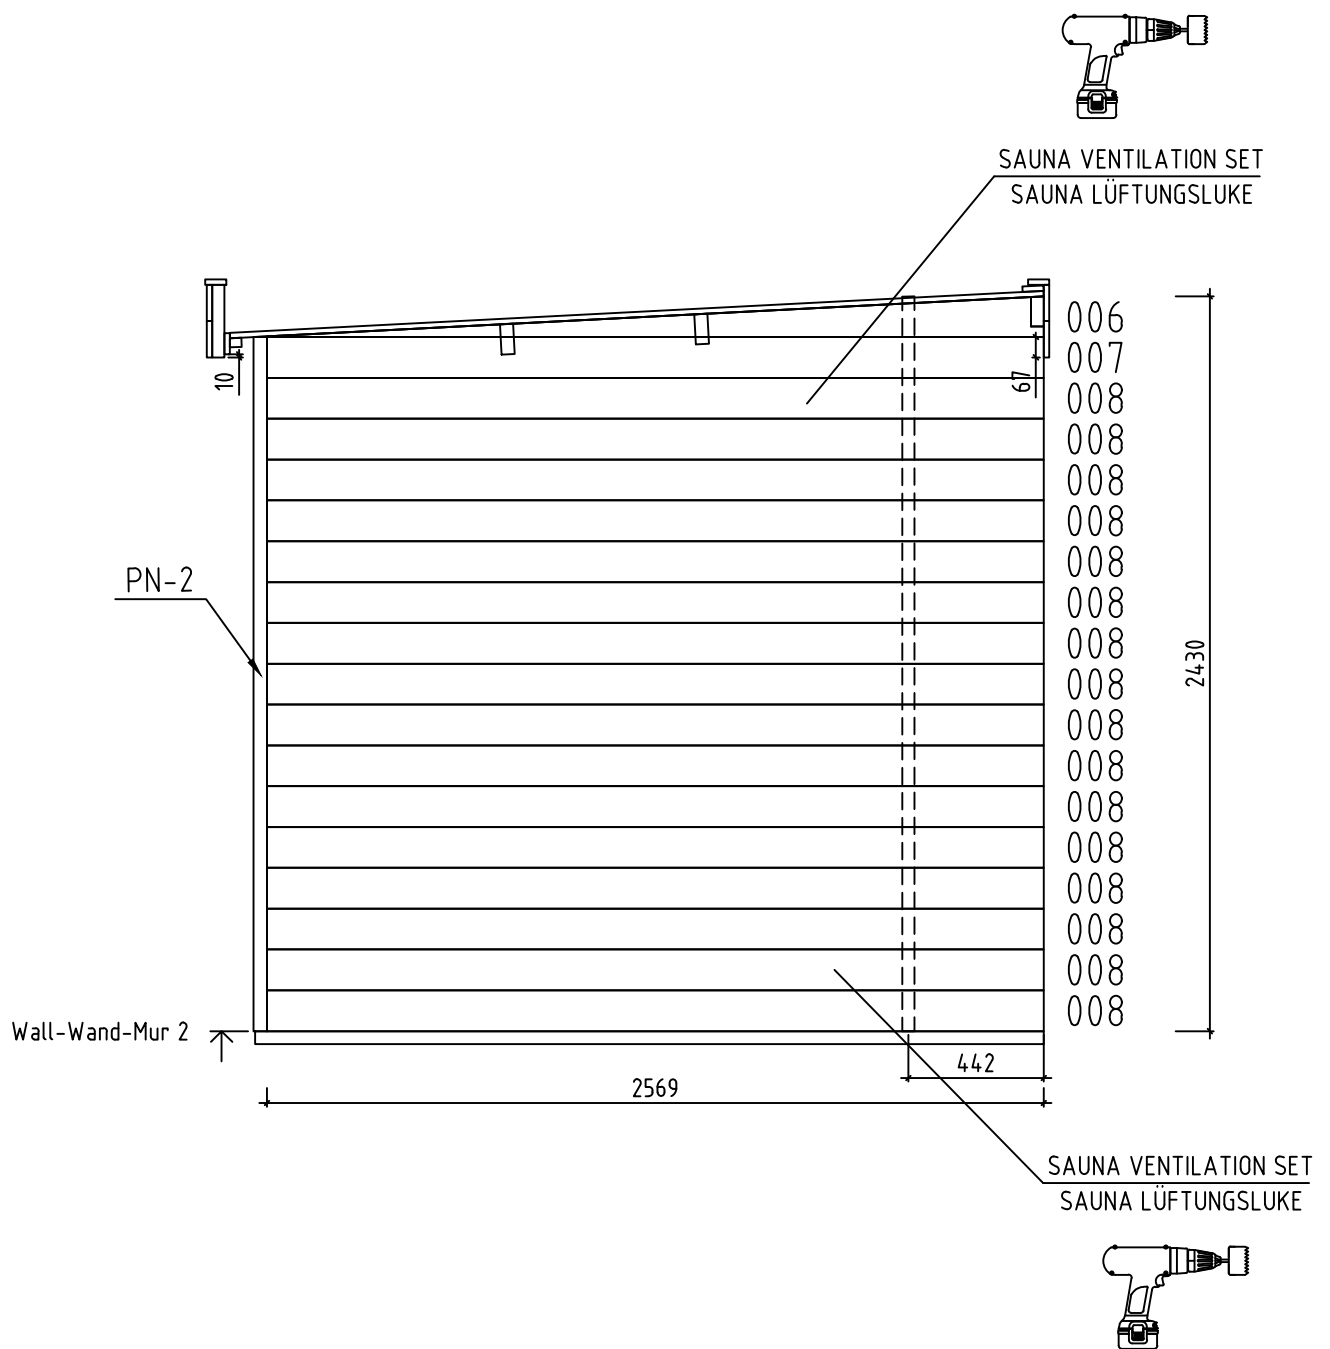



















Name-Name-Nom 4473160		Page-Seite-Page 12	
View-Aussicht-Vue Wall-Wand-Mur 2		Scale-Maßstab-Echelle 1:25	
Material-Material-Matériel 4.4x13.5		Date-Datum-Date 13.03.2025	
Drafter-Zeichner-Rédacteur EJ		File	

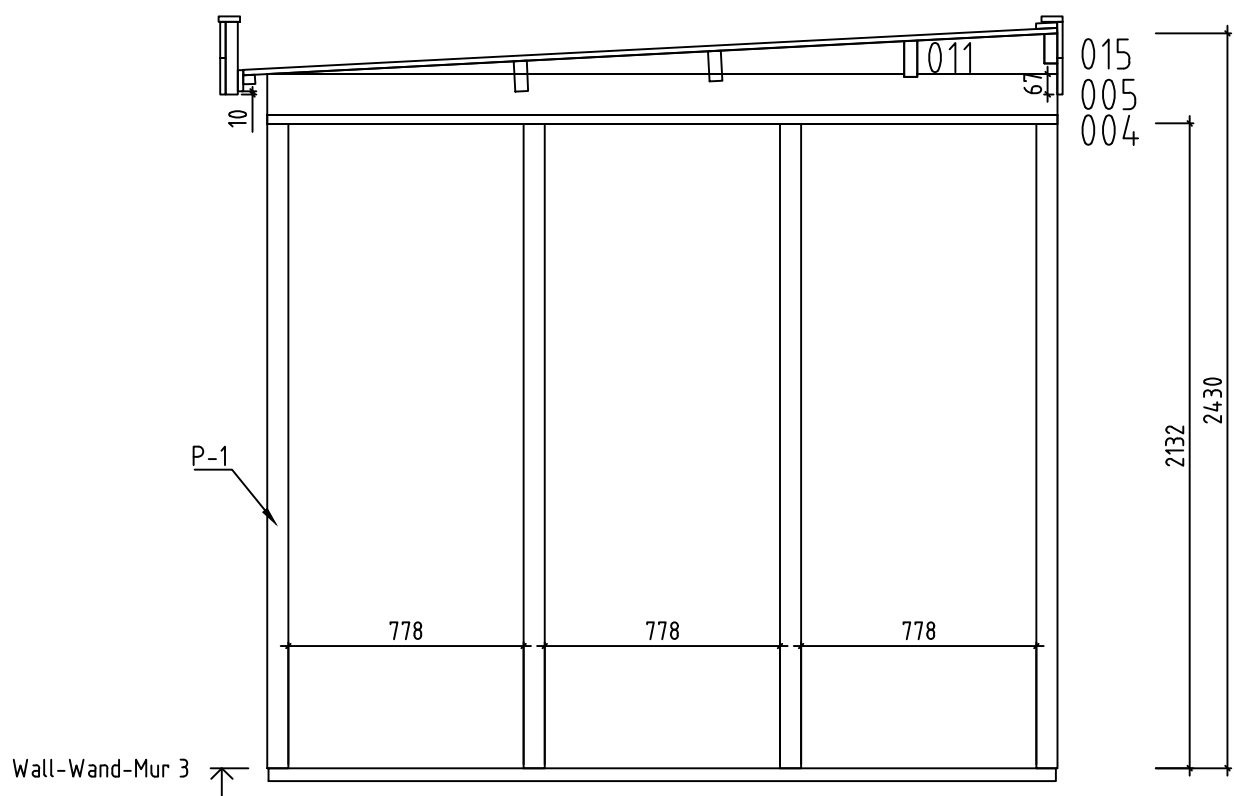

Name-Name-Nom 4473160		Page-Seite-Page 13
View-Aussicht-Vue Wall-Wand-Mur 3		Scale-Maßstab-Echelle 1:25
Material-Material-Matériel 4.4 x 13.5		Date-Datum-Date 13.03.2025
Drafter-Zeichner-Rédacteur EJ	File	

   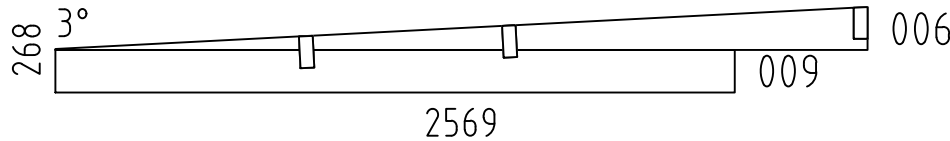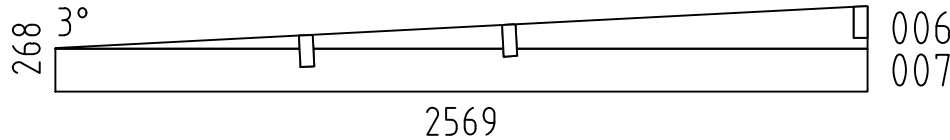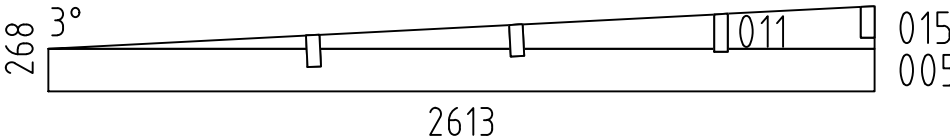       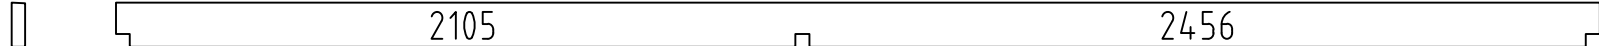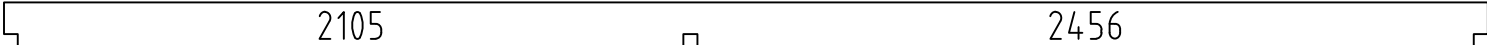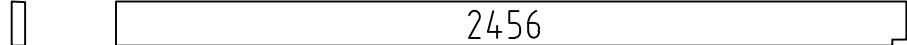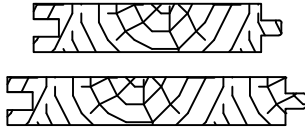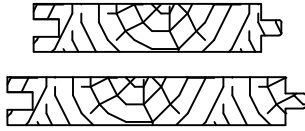Pos	4473160 Piec ie list - Stückliste - Liste des pieces	Q.	P (mm)	L (mm)
001	SPARE BEAM-ERZATZBOHLE-FAISCEAU DE RECHANGE 	1	44x135	4605
002	 	1	44x135	4605
003		16	44x135	4579
004	 	1	44x30	2613
008		16	44x135	2569
010		1	44x135	2149
012		2	44x135	2105
013	 	1	44x113	2105
014		30	44x135	483
W1-1		1		
W2-1		1		
W3-1		1		
FBI1	FOUNDATION - FUNDAMENT - FONDATION (IMM) 	1	70x45	4548
FBI3	FOUNDATION - FUNDAMENT - FONDATION (IMM) 	2	70x45	2603
FBI4	FOUNDATION - FUNDAMENT - FONDATION (IMM) 	1	70x45	2113
FBI2	FOUNDATION - FUNDAMENT - FONDATION (IMM) 	4	70x45	2043
FS2	FIXING SLAT - BEFESTIGUNGSLEISTE - TASSEAU FIXATION VOLIGE 	1	43x70	2456
FS1	FIXING SLAT - BEFESTIGUNGSLEISTE - TASSEAU FIXATION VOLIGE 	3	43x70	2105
P1	POST - PFOSTEN - POTEAU 	4	70x70	2130
RB3	ROOF BEAM - DACHBALKEN - PANNE DE TOIT 	1	43x140	4693
RB1	ROOF BEAM - DACHBALKEN - PANNE DE TOIT 	2	43x140	4693
RB2	ROOF BEAM - DACHBALKEN - PANNE DE TOIT 	1	43x140	2500
F-1	FLOOR BOARDS-FUSSBODENBRETTER-LAME DE PLANCHER  or -oder- ou	24+1 19+1	88x18 114x18	2100
R-1	ROOF BOARDS - DACHBRETTER - VOLIGES  or -oder- ou	54+1 42+1	88x18 114x18	2695
C-1	CEILING BOARDS - DECKENBRETTER - VOLIGES SOUS PLAFOND 	28+1	88x18	2568
Name-Name-Nom 4473160		Date-Datum-Date 13.03.2025		Page-Seite-Page 1/4

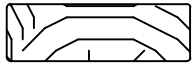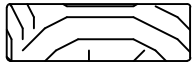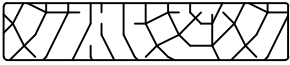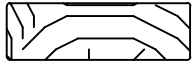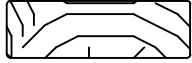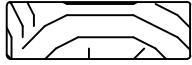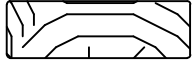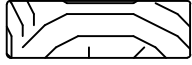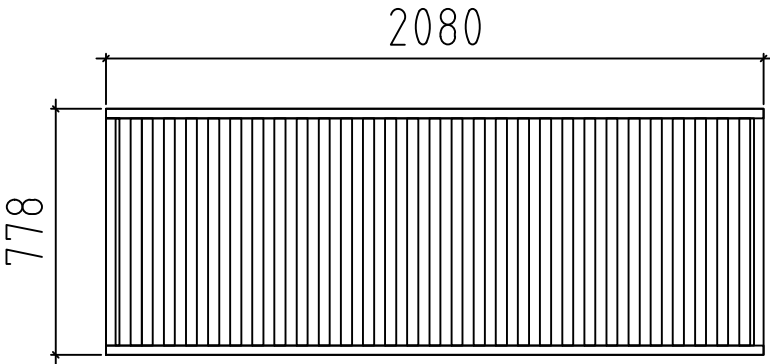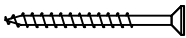Pos	4473160 Piece list - Stückliste - Liste des pieces		Q.	P (mm)	L (mm)
C-2	CEILING BOARDS - DECKENBRETTER - VOLIGES SOUS PLAFOND		25	88x18	417
FF-1	FILLET - LEISTE - CORNIERE DE FINITION			18x35	10 m.
TBE7-1	CORNER FILLET - ECKLEISTE - BAGUETTE DE FIXATION DU ANGLE		2	18x70	2230
TBE7-2	CORNER FILLET - ECKLEISTE - BAGUETTE DE FIXATION DU ANGLE		1	18x70	2250
TBE7-3	CORNER FILLET - ECKLEISTE - BAGUETTE DE FIXATION DU ANGLE		1	18x70	2295
TBE8-1	CORNER FILLET - ECKLEISTE - BAGUETTE DE FIXATION DU ANGLE		7	18x90	2230
TBE8-2	CORNER FILLET - ECKLEISTE - BAGUETTE DE FIXATION DU ANGLE		1	18x90	2250
TBE8-3	CORNER FILLET - ECKLEISTE - BAGUETTE DE FIXATION DU ANGLE		2	18x90	2295
PN-1	CORNER FILLET - ECKLEISTE - BAGUETTE DE FIXATION DU ANGLE		1	43x43	2025
PN-2	CORNER FILLET - ECKLEISTE - BAGUETTE DE FIXATION DU ANGLE		1	43x43	2295
PF-1	CORNER FILLET - ECKLEISTE - BAGUETTE DE FIXATION DU ANGLE		1	30x40	2140
EB-1	EAVES BOARD - TRAUFBRETT - BANDEAU DE TOIT		4	18x120	2790
EB-2	EAVES BOARD - TRAUFBRETT - BANDEAU DE TOIT		4	18x120	4693
EB-3	EAVES BOARD - TRAUFBRETT - BANDEAU DE TOIT		2	18x70	2346
ES-1	ROOF EDGE REINFORCEMENT - DACHRANDVERSTÄRKUNG - CORNIERE DE RENFORT DE BORD DE TOIT		6	30x40	240
ES-2	ROOF EDGE REINFORCEMENT - DACHRANDVERSTÄRKUNG - CORNIERE DE RENFORT DE BORD DE TOIT		2	30x40	2346
TL-1	FIXING FILLET - FIXIRUNGSLEISTE - PROFIL DE FIXATION		2	18x43	2025
GS-1	ROOFING FELT FILLET - DACHPAPPENLEISTE - BAGUETTE DE FIXATION DU FEUTRE BITUMEUX		2	18x70	2346
GS-2	ROOFING FELT FILLET - DACHPAPPENLEISTE - BAGUETTE DE FIXATION DU FEUTRE BITUMEUX		4	18x70	2365
GS-3	ROOFING FELT FILLET - DACHPAPPENLEISTE - BAGUETTE DE FIXATION DU FEUTRE BITUMEUX		2	18x70	2642
GS-4	ROOFING FELT FILLET - DACHPAPPENLEISTE - BAGUETTE DE FIXATION DU FEUTRE BITUMEUX		2	18x70	2650
DCR	LATTICE - SICHTSCHUTZZAUN - BRISE-VUE		3	70x778	2080
HS	SCREW FOR FIXING FILLET (TL-1) - SCHRAUBE FÜR FIXIRUNGSLEISTE (TL-1) VIS DE FIXATION AU MUR (TL-1)		60	ø4.5x50	
Name-Name-Nom 4473160		Date-Datum-Date 13.03.2025		Page-Seite-Page 2/4	

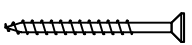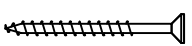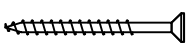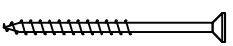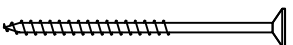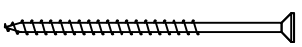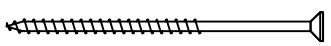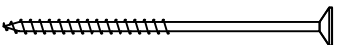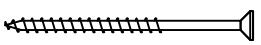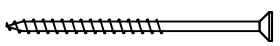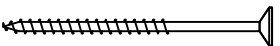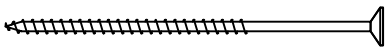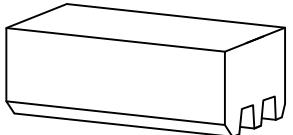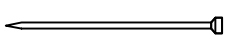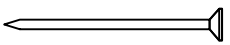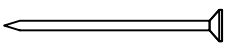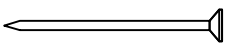Pos	4473160 Piece list - Stückliste - Liste des pieces	Q.	P (mm)	L (mm)
HS	SCREW FOR CORNER FILLET (TBE) - SCHRAUBE FÜR ECKLEISTE (TBE) - VIS POUR BAGUETTE DE FIXATION DU ANGLE (TBE) 	100	ø4.5x50	
HS	SCREW FOR EAVES BOARDS (EB) - SCHRAUBE FÜR TRAUFBRETTER (EB) - VIS DE FIXATION POUR BANDEAU DE TOIT (EB) 	94	ø4.5x50	
HS	SCREW FOR ROOF EDGE REINFORCEMENT (ES) - SCHRAUBE FÜR DACHRANDVERSTÄRKUNG (ES) - VIS POUR RENFORT DE BORD DE TOIT (ES) 	12	ø4.5x50	
HS	SCREW FOR ROOFING FELT FILLET (GS) - SCHRAUBE FÜR DACHPAPPEN-LEISTE (GS) - VIS POUR BAGUETTE FIXATION FEUTRE BITUMEUX (GS) 	60	ø4.5x50	
HS	SCREW FOR CORNER FILLET (PN-1) - SCHRAUBE FÜR ECKLEISTE (PN-1) - VIS DE FIXATION DES BAGUETTE DE FIXATION DU ANGLE (PN-1) 	12	ø4.5x70	
HS	SCREW FOR LATTICE (DCL) - SCHRAUBE FÜR SICHTSCHUTZZAUN (DCL) - VIS POUR TREILLIS (DCL) 	42	ø4.5x70	
HS	SCREW FOR POST (P) - SCHRAUBE FÜR PFOSTEN (P) - VIS DE FIXATION DES POTEAUX (P) 	10	ø4.5x70	
HS	SCREW FOR CORNER FILLET (PF-1) - SCHRAUBE FÜR ECKLEISTE (PF-1) - VIS DE FIXATION DES BAGUETTE DE FIXATION DU ANGLE (PF-1) 	40	ø4.5x70	
HS	SCREW FOR 1. WALL BEAM - SCHRAUBE FÜR 1. BOHLENREIHE - VIS DE FIXATION DES FONDATIONS 	12	ø5x100	
HS	SCREW FOR FUNDAMENT (FBI) - SCHRAUBE ZUR BEFESTIGUNG FUNDAMENT (FBI) - VIS POUR FONDATION (FBI) 	22	ø5x120	
HS	SCREW FOR GABLE - SCHRAUBE FÜR GIEBEL - VIS POUR FIXATION DES PIGNONS 	11	ø5x120	
HS	SCREW FOR FIXING SLAT (FS) - SCHRAUBE FÜR BEFESTIGUNGSLEISTE (FS) - VIS DE FIXATION DES TASSEAU FIXATION VOLIGE (FS) 	26	ø5x80	
HS	SCREW FOR WALL MOUNTING - SCHRAUBE FÜR WANDMONTAGE - VIS DE FIXATION AU MUR 	150	ø5x90	
HS	SCREW FOR ROOF EDGE REINFORCEMENT (ES) - SCHRAUBE FÜR DACHRANDVERSTÄRKUNG (ES) - VIS POUR RENFORT DE BORD DE TOIT (ES) 	10	ø5x90	
HS	SCREW FOR ROOF BEAMS - SCHRAUBE FÜR DACHBALKEN - VIS POUR PANNE DE TOIT 	18	ø6x160	
HB	HAMMER BLOCK - SCHLAGHOLZ - CALLE DE FRAPPE 	2	44mm	
NF	ZN NAIL FOR FILLETS - ZN NÄGEL FÜR LEISTEN - POINTE POUR CORNIERE 	20	ø1.4x40	
NF	ZN NAIL FOR ROOF - ZN NÄGEL FÜR DACHBRETTER - POINTE POUR TOIT 	285	ø2.5x60	
NF	ZN NAIL FOR CEILING BOARDS - ZN NÄGEL FÜR DECKENBRETTER - CLOUS POUR VOLIGES SOUS PLAFOND 	205	ø2.5x60	
NF	ZN NAIL FOR FLOOR - ZN NÄGEL FÜR FUSSBODENBRETTER - CLOUS POUR PLANCHER 	130	ø2.5x60	
Name-Name-Nom 4473160		Date-Datum-Date 13.03.2025	Page-Seite-Page 3/4	

