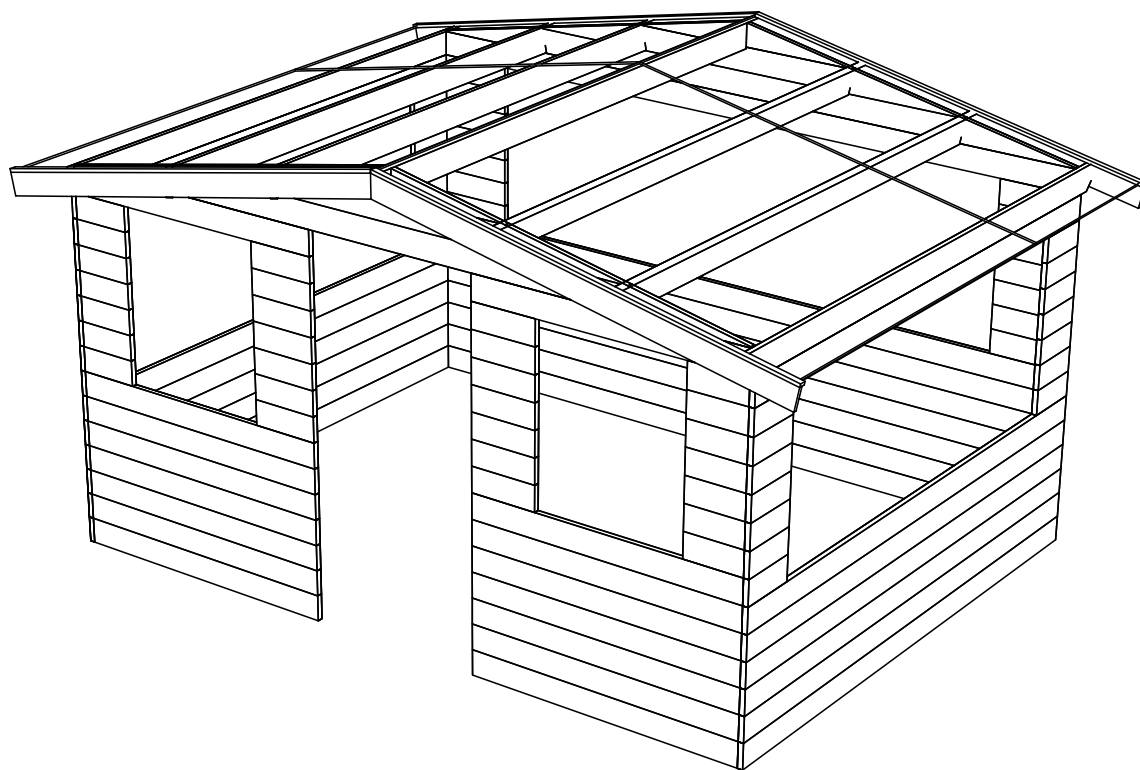
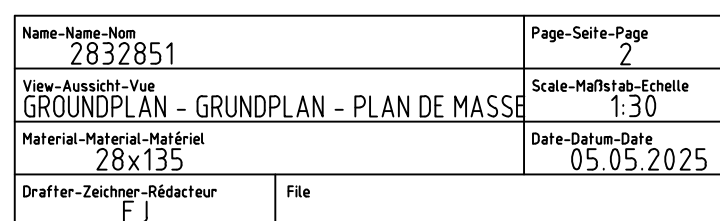
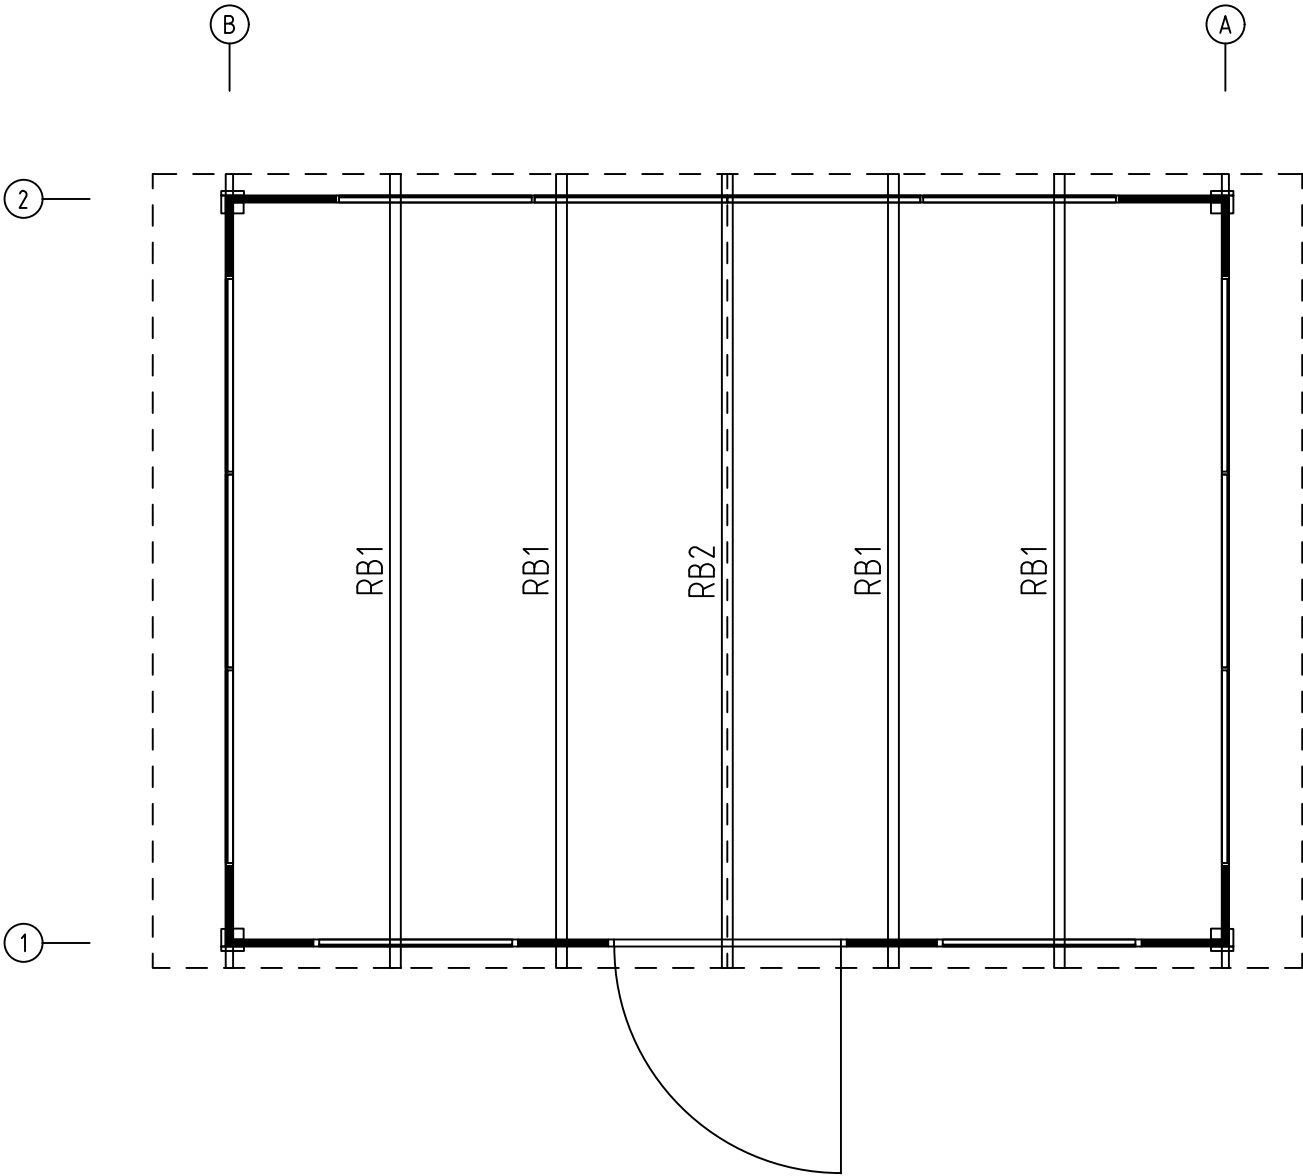


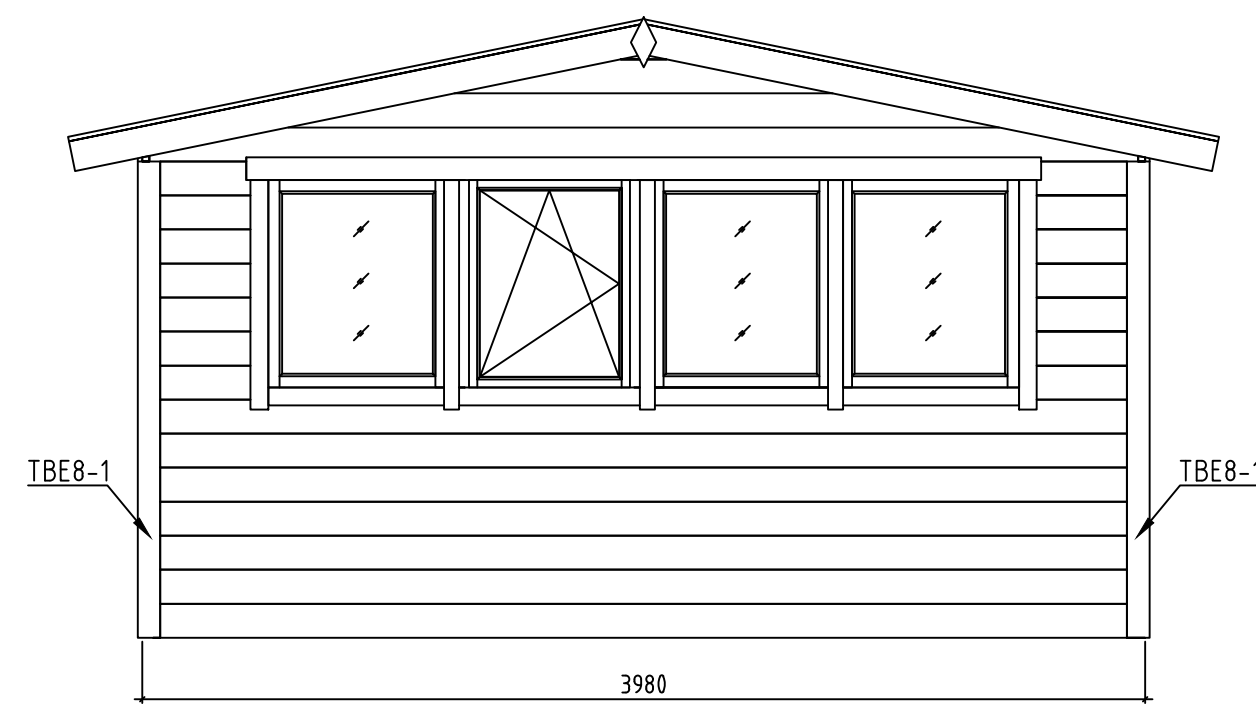
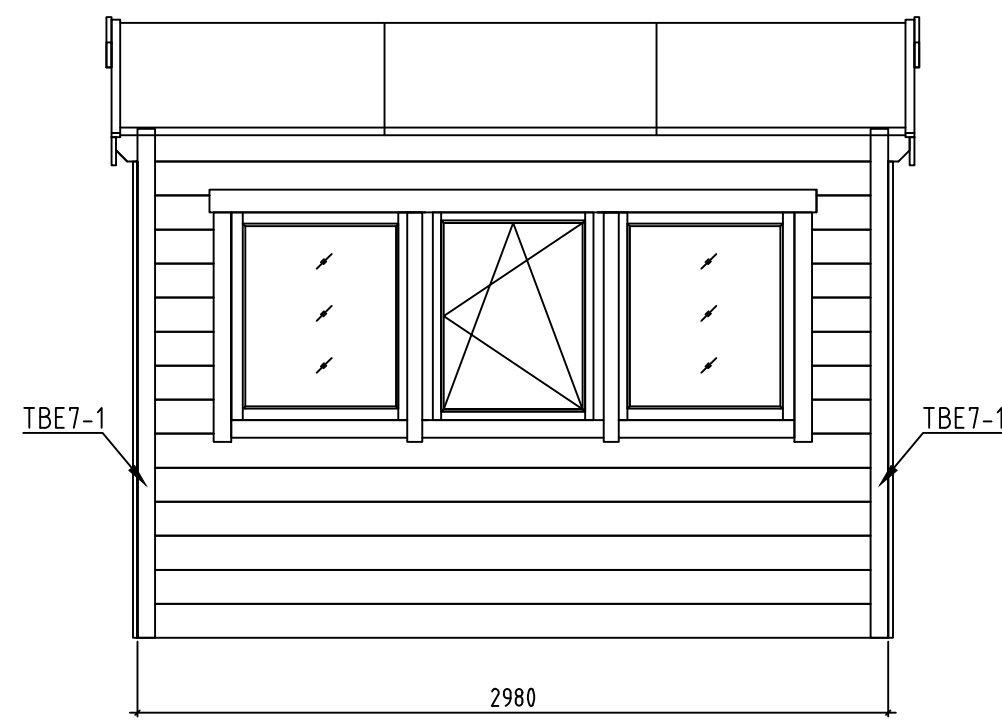
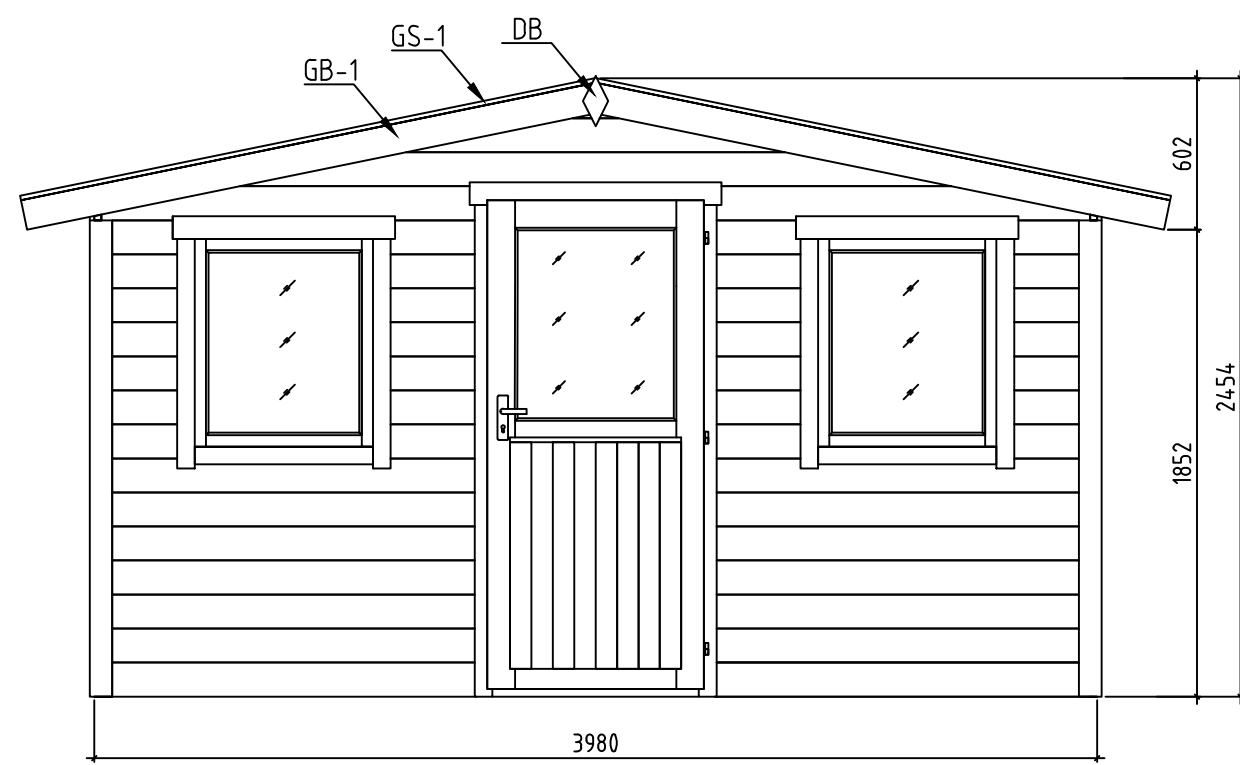
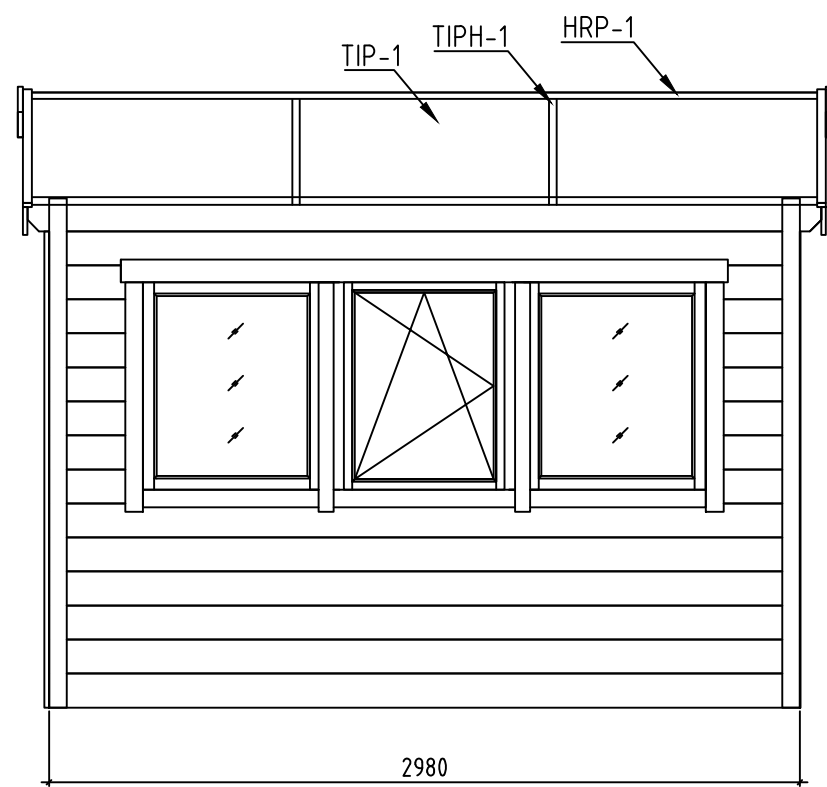


Name-Name-Nom 2832851		Page-Seite-Page 1
View-Aussicht-Vue 3D		Scale-Maßstab-Echelle 1:30
Material-Material-Matériel 28x135		Date-Datum-Date 05.05.2025
Drafter-Zeichner-Rédacteur EJ	File	

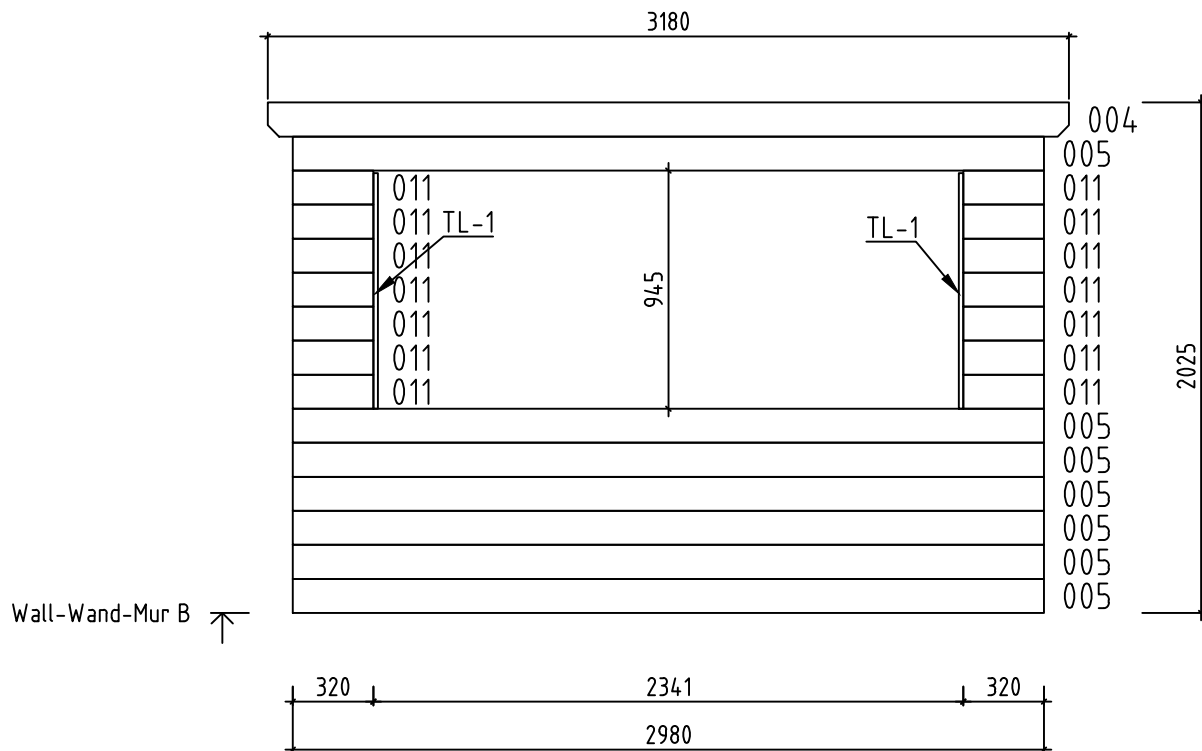




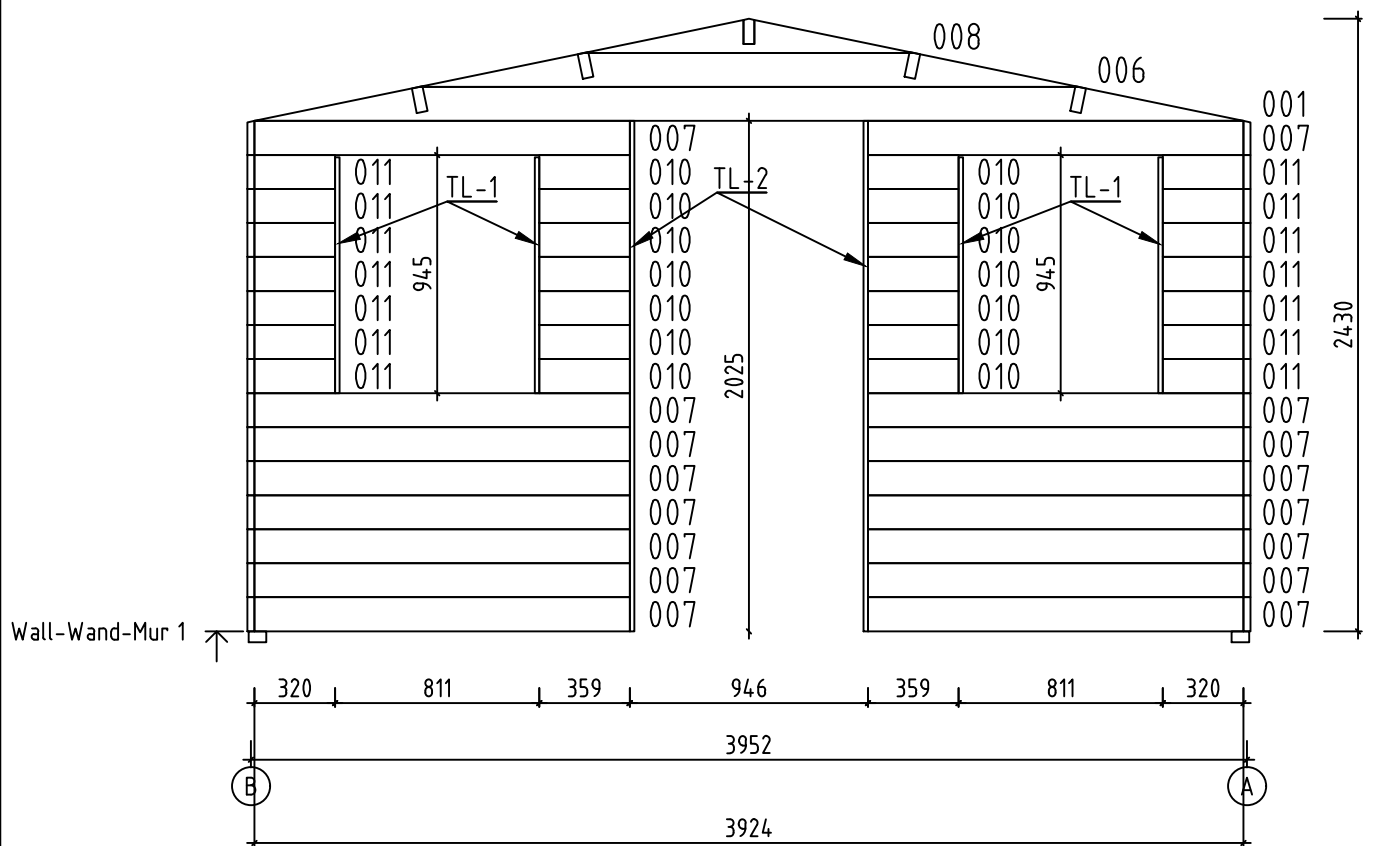
Name-Name-Nom 2832851		Page-Seite-Page 3
View-Aussicht-Vue ROOF PLAN-DACH-PLAN-PLAN DU TOIT		Scale-Maßstab-Echelle 1:30
Material-Material-Matériel 28x135		Date-Datum-Date 05.05.2025
Drafter-Zeichner-Rédacteur EJ	File	



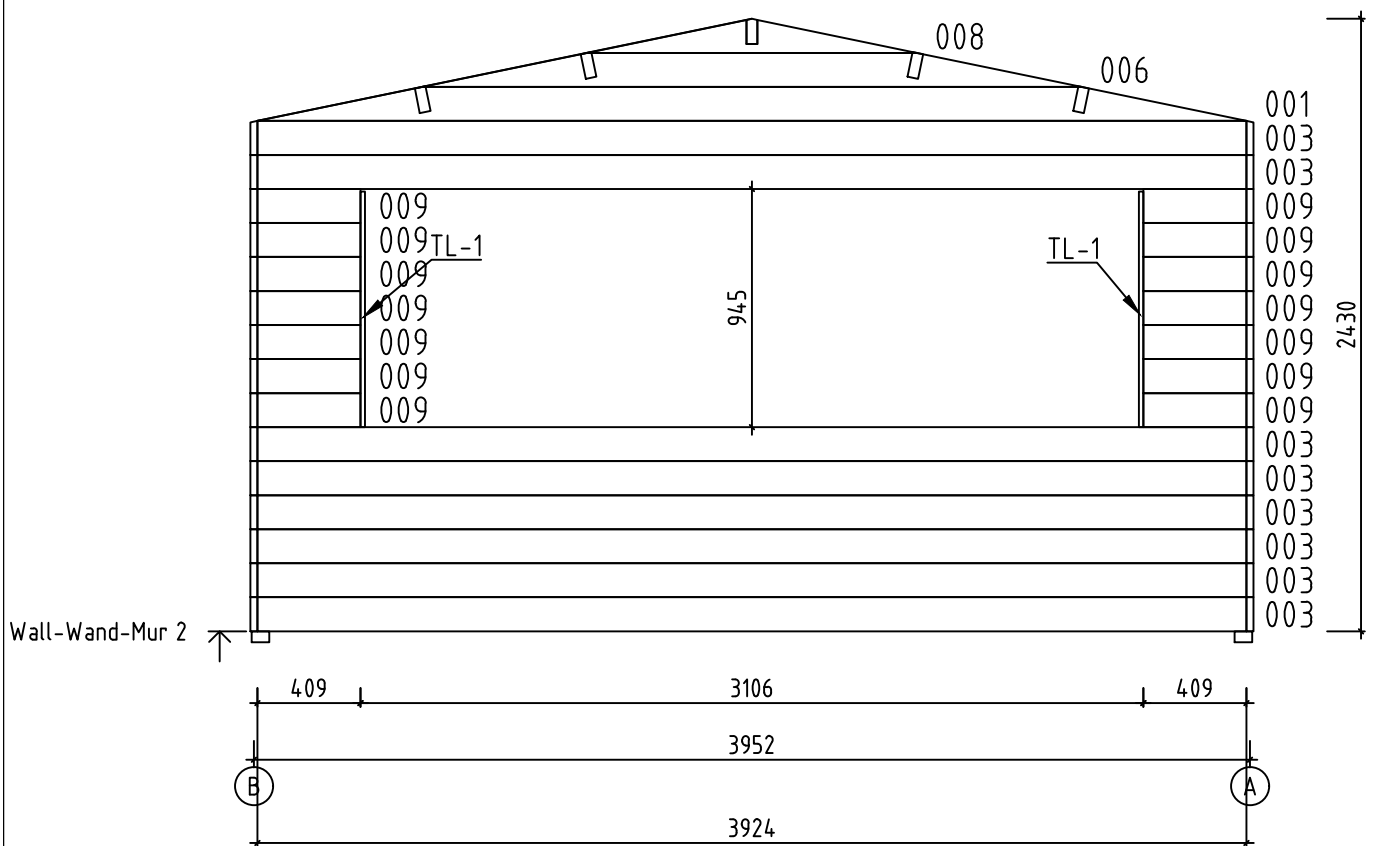
Name-Name-Nom 2832851		Page-Seite-Page 4
View-Aussicht-Vue VIEWS-ANSICHTEN-VUE DES MURS		Scale-Maßstab-Echelle 1:30
Material-Material-Matériau 28x135		Date-Datum-Date 05.05.2025
Drafter-Zeichner-Rédacteur EJ	File	



 
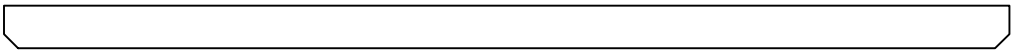
 
 
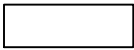
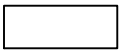
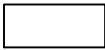
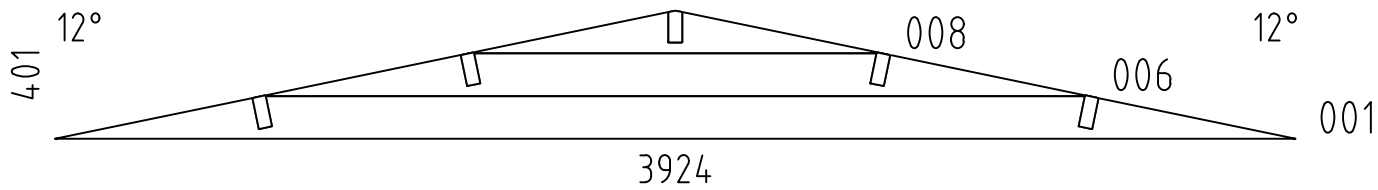
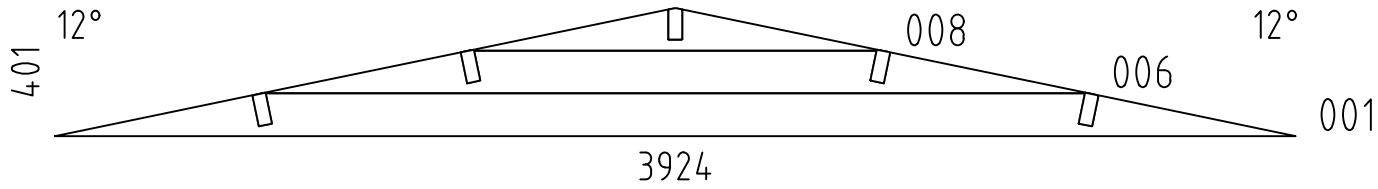
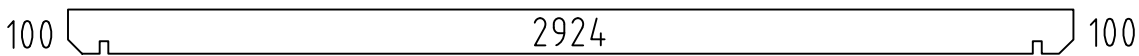
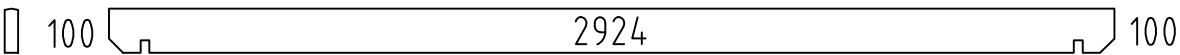
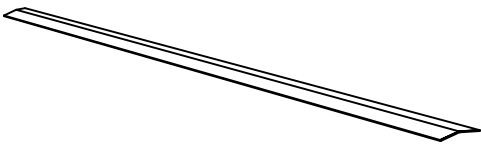
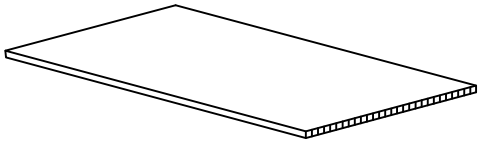
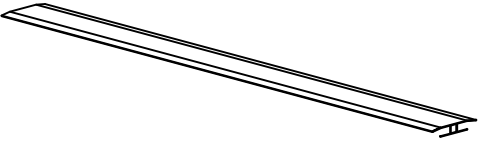
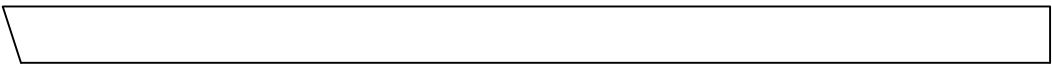
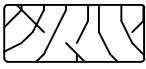
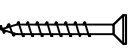
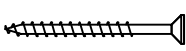
Name-Name-Nom 2832851		Page-Seite-Page 6
View-Aussicht-Vue Wall-Wand-Mur B		Scale-Maßstab-Echelle 1:30
Material-Material-Matériel 2.8x13.5		Date-Datum-Date 05.05.2025
Drafter-Zeichner-Rédacteur EJ	File	

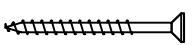
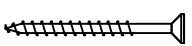
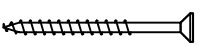
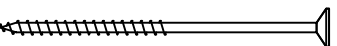
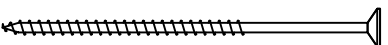
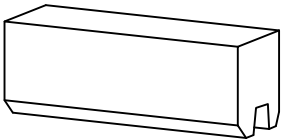
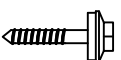
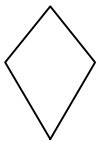
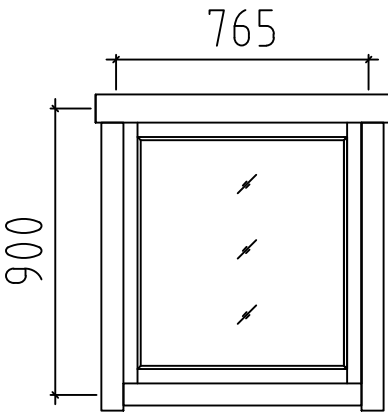
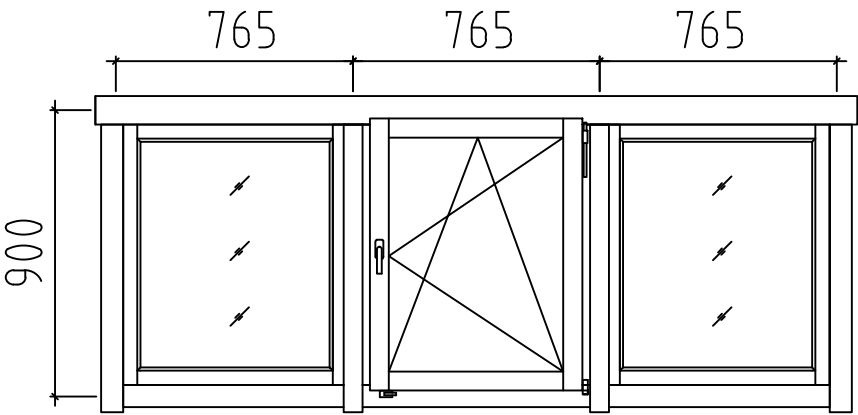
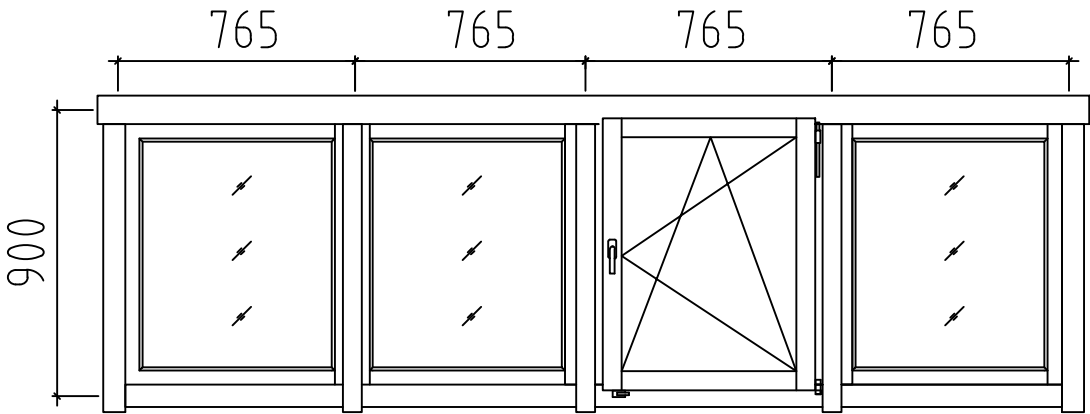
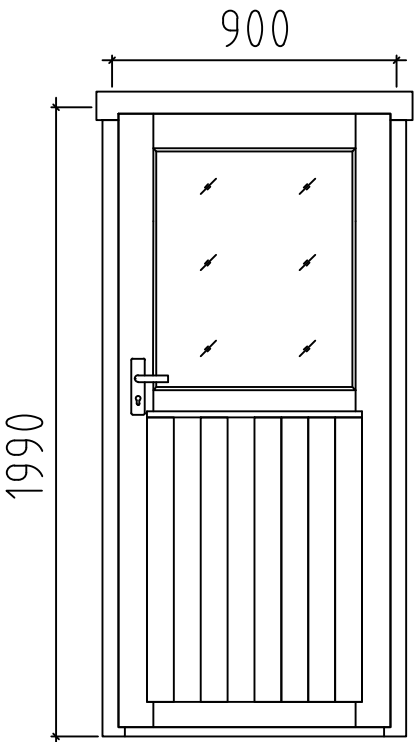


Name-Name-Nom 2832851		Page-Seite-Page 7
View-Aussicht-Vue Wall-Wand-Mur 1		Scale-Maßstab-Echelle 1:30
Material-Material-Matériel 2.8x13.5		Date-Datum-Date 05.05.2025
Drafter-Zeichner-Rédacteur EJ	File	



Name-Name-Nom 2832851		Page-Seite-Page 8
View-Aussicht-Vue Wall-Wand-Mur 2		Scale-Maßstab-Echelle 1:30
Material-Material-Matériel 2.8x13.5		Date-Datum-Date 05.05.2025
Drafter-Zeichner-Rédacteur EJ	File	

Pos	2832851 Piece list - Stückliste - Liste des pieces	Q.	P (mm)	L (mm)
002	SPARE BEAM-ERZATZBOHLE-FAISCEAU DE RECHANGE 	1	28x135	3924
003		8	28x135	3924
004		2	28x135	3180
005		14	28x135	2980
007		16	28x135	1489
009		14	28x135	409
010		14	28x135	358
011		42	28x135	319
W1-1		1		
W2-1		1		
RB1	ROOF BEAM - DACHBALKEN - PANNE DE TOIT 	4	43x140	3180
RB2	ROOF BEAM - DACHBALKEN - PANNE DE TOIT 	1	43x140	3180
HRP-1	FIRST SHEET - FIRSTBLECH - PREMIÈRE FEUILLE 	1		3216
TIP-1	HOLLOW CHAMBER PLATES 6mm - HOHLKAMMERPLATTEN 6mm - PLAQUES DE CHAMBRE DE CAVITÉ 6mm 	6	1050	2300
TIPH-1	H-CONNECTION PROFILE - H-VERBINDUNGSPROFIL - H-PROFIL DE CONNEXION 	4		2300
TBE7-1	CORNER FILLET - ECKLEISTE - BAGUETTE DE FIXATION DU ANGLE 	4	18x70	2020
TBE8-1	CORNER FILLET - ECKLEISTE - BAGUETTE DE FIXATION DU ANGLE 	4	18x90	1890
PN-1	CORNER FILLET - ECKLEISTE - BAGUETTE DE FIXATION DU ANGLE 	4	43x43	2030
GB-1	GABLE MOULDING - GIEBELLEISTE - PLANCHE DE RIVE 	4	18x120	2330
TL-1	FIXING FILLET - FIXIRUNGSLEISTE - PROFIL DE FIXATION 	10	18x28	935
TL-2	FIXING FILLET - FIXIRUNGSLEISTE - PROFIL DE FIXATION 	2	18x28	2025
GS-1	ROOFING FELT FILLET - DACHPAPPENLEISTE - BAGUETTE DE FIXATION DU FEUTRE BITUMEUX 	4	18x35	2330
HS	SCREW FOR GABLE SEGMENT (DB) - SCHRAUBE FÜR DECKBLATT (DB) - VIS POUR FIXATION LOSANGE DE FINITION (DB) 	4	ø3.5x35	
HS	SCREW FOR FIXING FILLET (TL-1) - SCHRAUBE FÜR FIXIRUNGSLEISTE (TL-1) VIS POUR PROFIL DE FIXATION (TL-1) 	200	ø4.5x50	
Name-Name-Nom 2832851		Date-Datum-Date 05.05.2025		Page-Seite-Page 1/2

Pos	2832851 Piece list - Stückliste - Liste des pieces		Q.	P (mm)	L (mm)
HS	SCREW FOR CORNER FILLET (TBE) - SCHRAUBE FÜR ECKLEISTE (TBE) - VIS POUR BAGUETTE DE FIXATION DU ANGLE (TBE)		40	ø4.5x50	
HS	SCREW FOR GABLE MOULDING (GB) - SCHRAUBE FÜR GIEBELLEISTE (GB) - VIS DE FIXATION POUR PLANCHE DE RIVE (GB)		32	ø4.5x50	
HS	SCREW FOR ROOFING FELT FILLET (GS) - SCHRAUBE FÜR DACHPAPPEN- LEISTE (GS) - VIS POUR BAGUETTE FIXATION FEUTRE BITUMEUX (GS)		24	ø4.5x50	
HS	SCREW FOR WALL MOUNTING - SCHRAUBE FÜR WANDMONTAGE - VIS DE FIXATION AU MUR		250	ø4.5x60	
HS	SCREW FOR GABLE - SCHRAUBE FÜR GIEBEL - VIS POUR FIXATION DES PIGNONS		12	ø5x120	
HS	SCREW FOR ROOF BEAMS - SCHRAUBE FÜR DACHBALKEN - VIS POUR PANNE DE TOIT		10	ø6x160	
HB	HAMMER BLOCK - SCHLAGHOLZ - CALLE DE FRAPPE		2	28mm	
HS	SHEET METAL SCREWS (Grey) - BLECHSCHRAUBEN (Grau) - VIS A TOLE (Gris)		72	ø4.8x28	
DB	GABLE SEGMENT-DECKBLATT - LOSANGE DE FINITION		2		
	WINDOW-FENSTER-FENETRE, AST 	C	2	765x900	
	WINDOW-FENSTER-FENETRE, AST 	2xC+R	2	2295x900	
	WINDOW-FENSTER-FENETRE, AST 	3xC+R	1	3060x900	
	DOOR-TÜR-PORTE, AST 	R	2	900x1990	
Name-Name-Nom 2832851		Date-Datum-Date 05.05.2025		Page-Seite-Page 2 / 2	