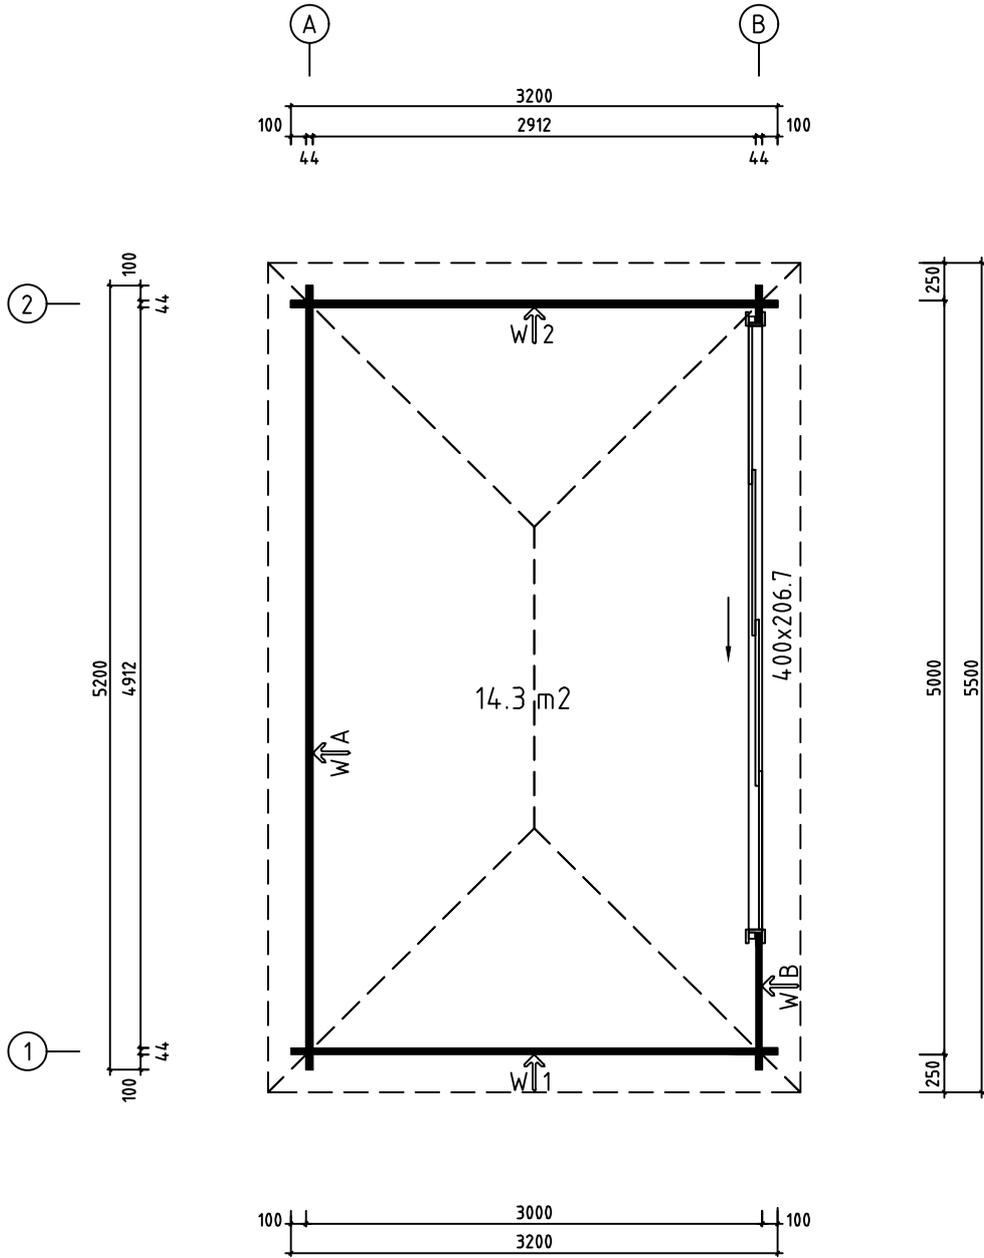
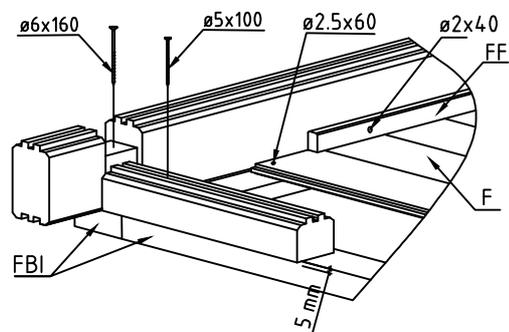
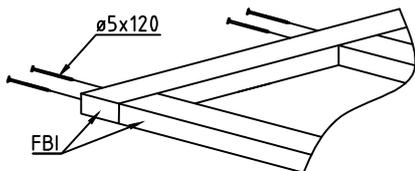
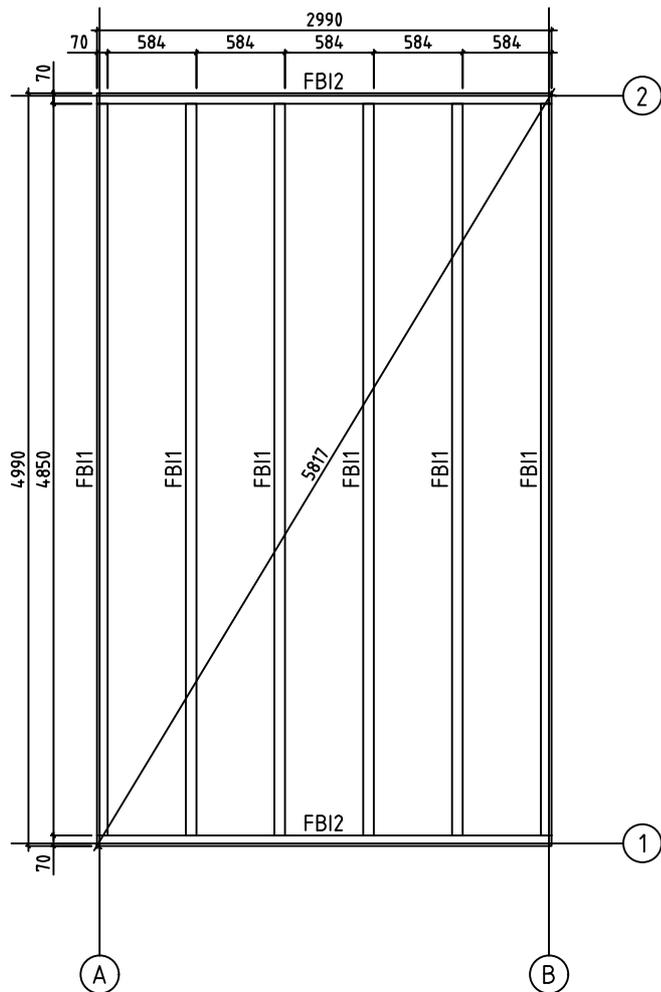


Name-Name-Nom 4404430	Page-Seite-Page 1
View-Aussicht-Vue 3D	Scale-Maßstab-Echelle 1:50
Material-Material-Matériel 44x135	Date-Datum-Date 12.05.2025
Joonestaja EJ	File




Name-Name-Nom 4404430		Page-Seite-Page 2
View-Aussicht-Vue GROUNDPLAN - GRUNDPLAN - PLAN DE MASSE		Scale-Maßstab-Echelle 1:50
Material-Material-Matériel 44x135		Date-Datum-Date 12.05.2025
Joonestaja EJ	File	






Name-Name-Nom 4404430	Page-Seite-Page 3
View-Aussicht-Vue FOUNDATION - FUNDAMENT - FONDATION	Scale-Maßstab-Echelle 1:50
Material-Material-Matériel 44x135	Date-Datum-Date 12.05.2025
Joonestaja EJ	File

ALU op.1

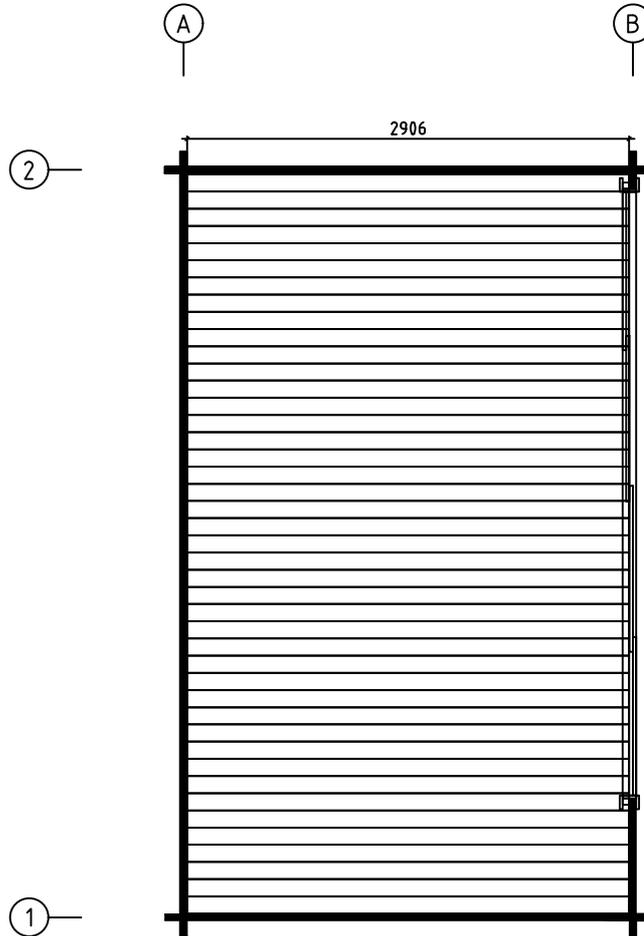
Lay floor boards before installing doors
Fußbodenbretter verlegen vor Montage von ALU- Türen







Name-Name-Nom 4404430	Page-Seite-Page 4
View-Aussicht-Vue FLOOR BOARDS-FUSSBODENBRETTER-LAME	Scale-Maßstab-Echelle DE PLANCHER
Material-Material-Matériel 44x135	Date-Datum-Date 12.05.2025
Joonestaja EJ	File

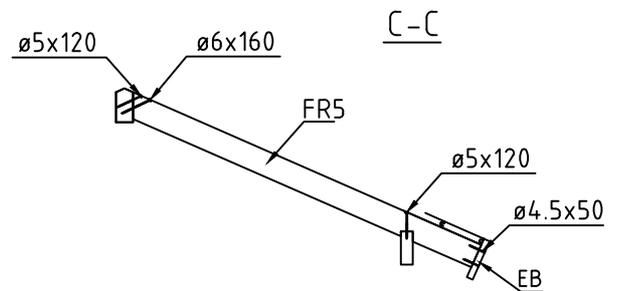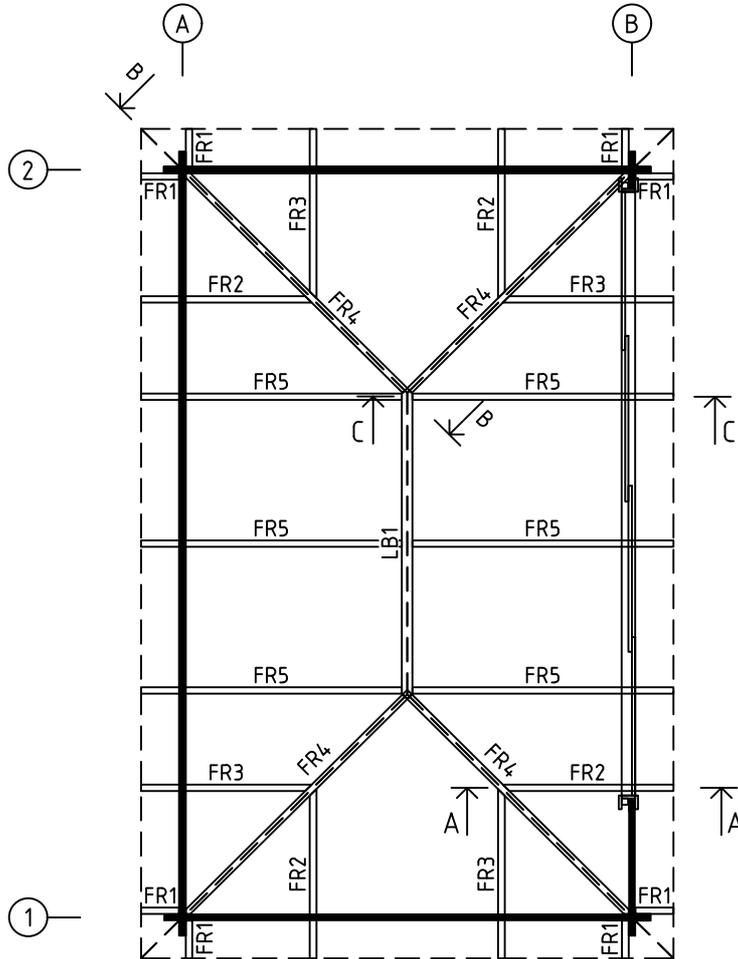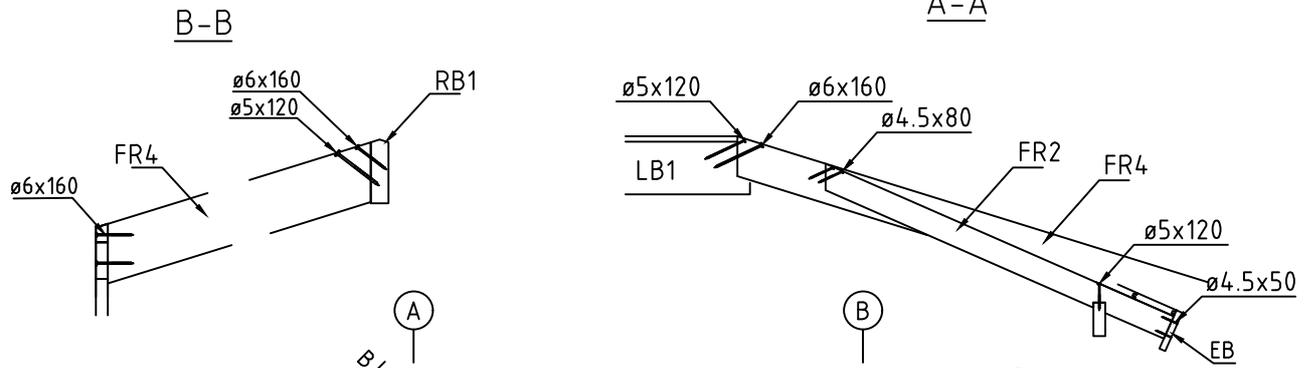


Name-Name-Nom 4404430	Page-Seite-Page 5
View-Aussicht-Vue RAFTERS PLAN - DACHSPARREN - PLAN DE CHEVRON	Scale-Maßstab-Echelle CHEVRON
Material-Material-Matériel 44x135	Date-Datum-Date 12.05.2025
Joonestaja EJ	File

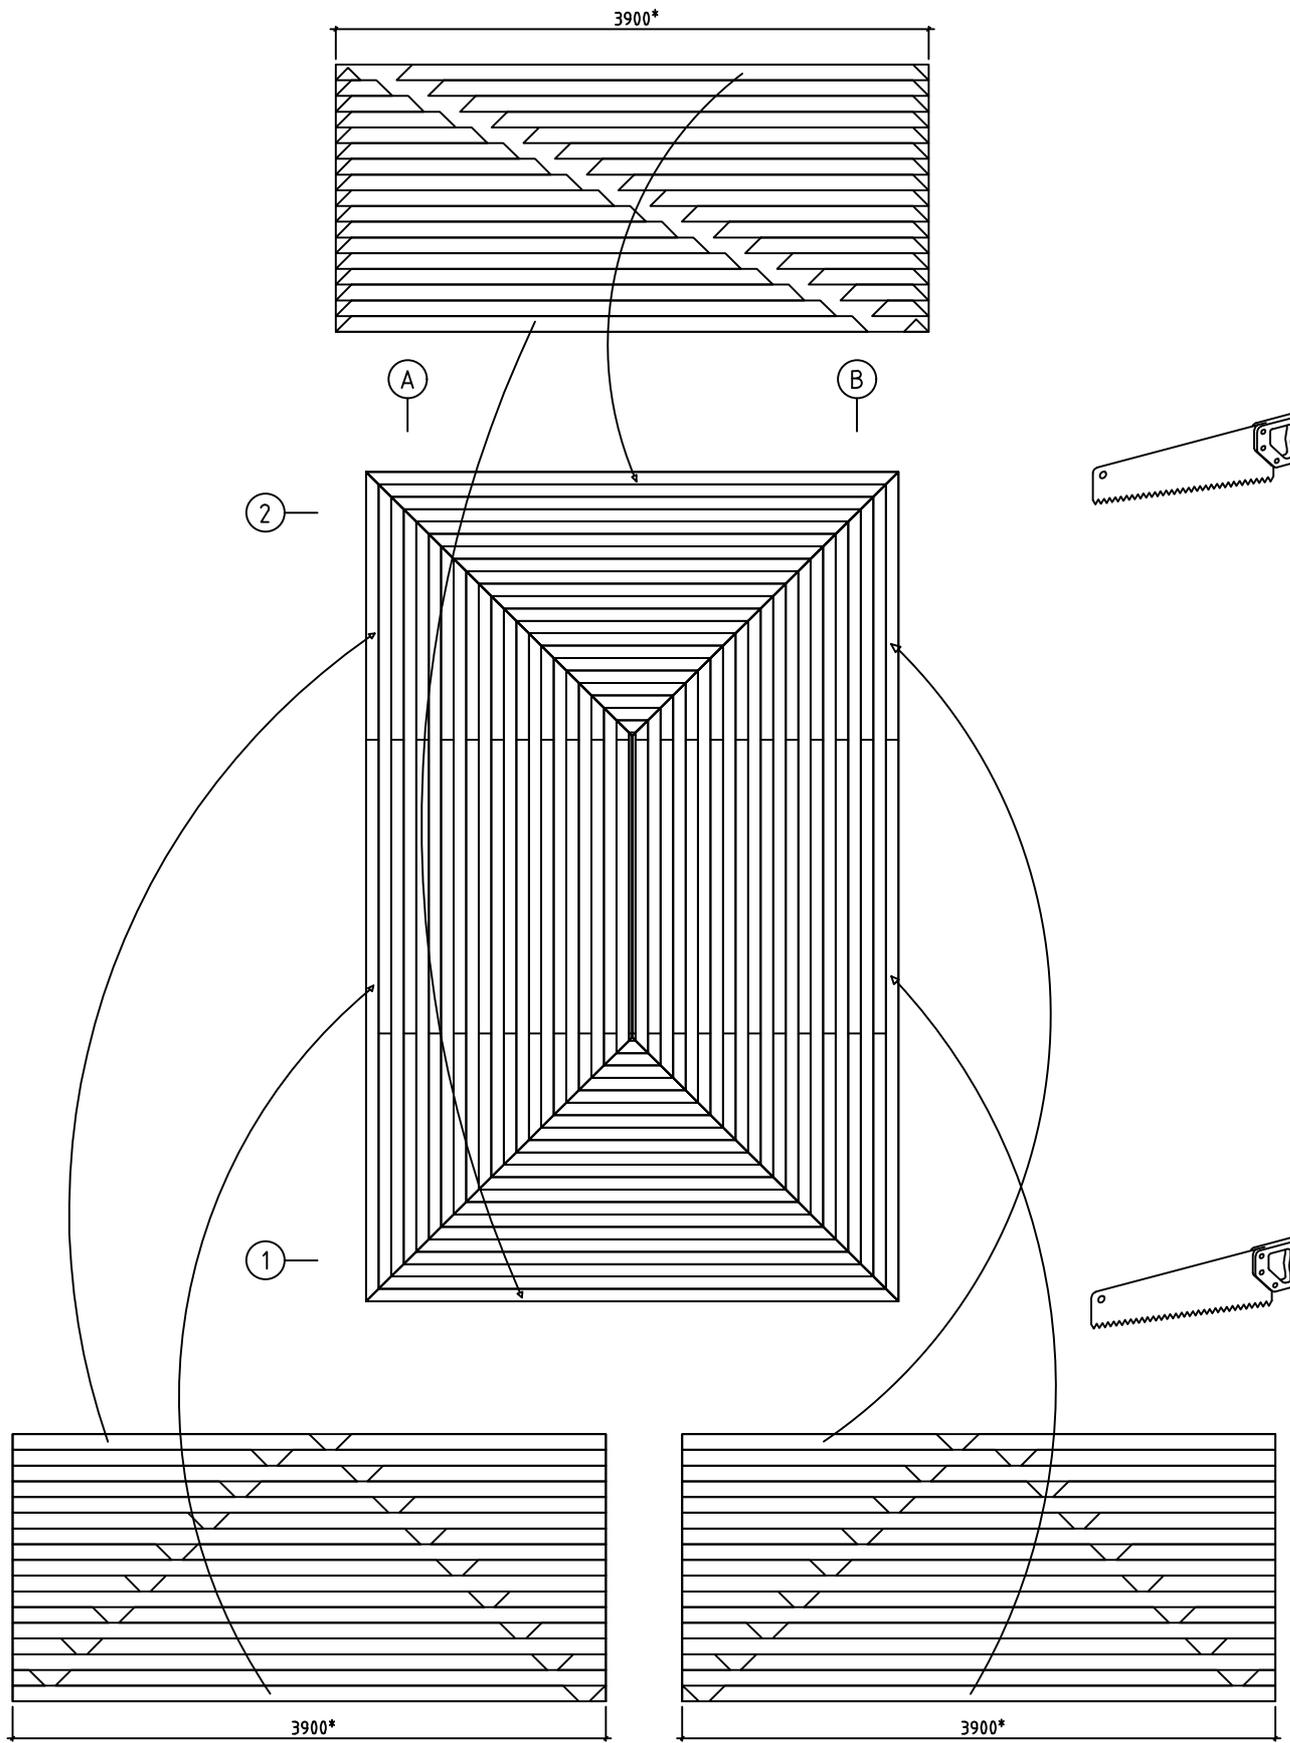


Name-Name-Nom 4404430		Page-Seite-Page 6
View-Aussicht-Vue ROOF PLAN-DACH-PLAN-PLAN DU TOIT		Scale-Maßstab-Echelle 1:50
Material-Material-Matériel 44x135		Date-Datum-Date 12.05.2025
Joonestaja EJ	File	

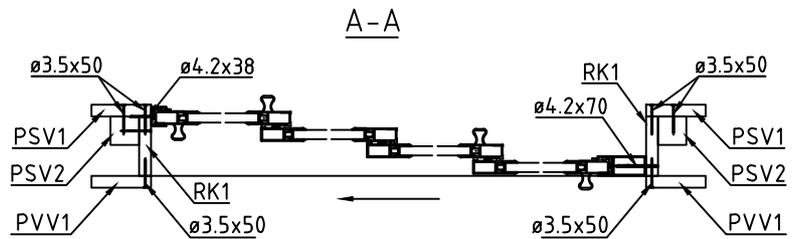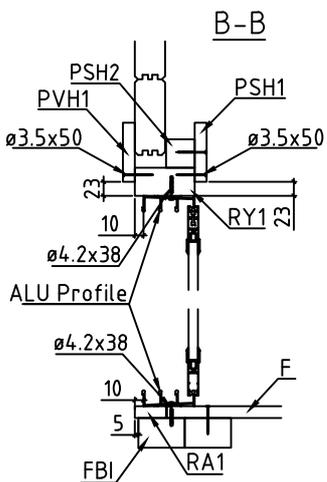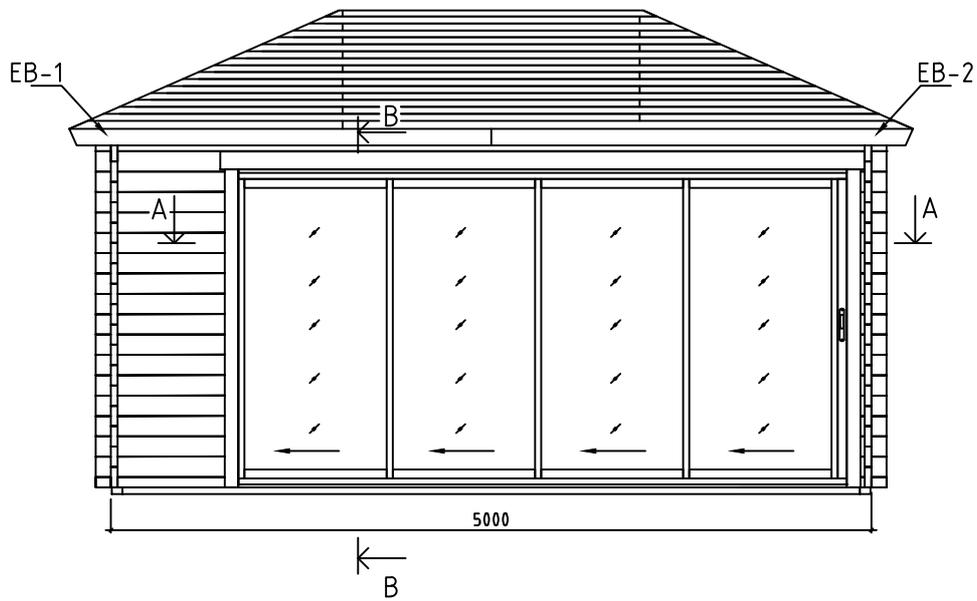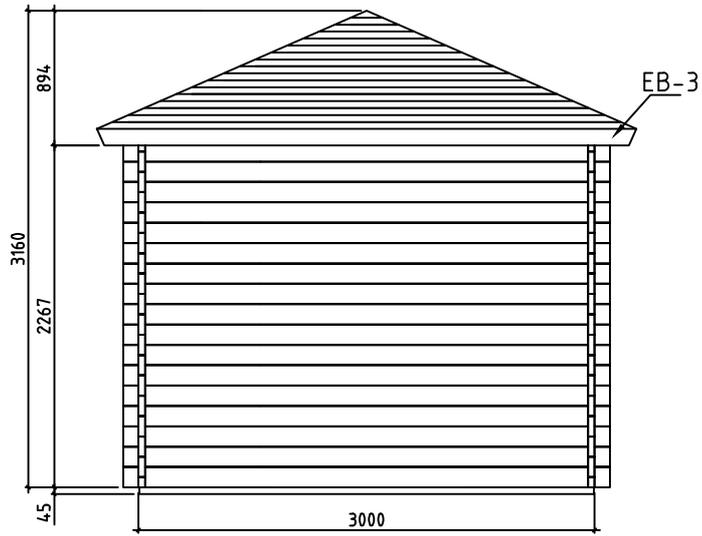

Name-Name-Nom 4404430	Page-Seite-Page 7
View-Aussicht-Vue VIEWS-ANSICHTEN-VUE DES MURS	Scale-Maßstab-Echelle 1:50
Material-Material-Matériel 44x135	Date-Datum-Date 12.05.2025
Joonestaja E J	File

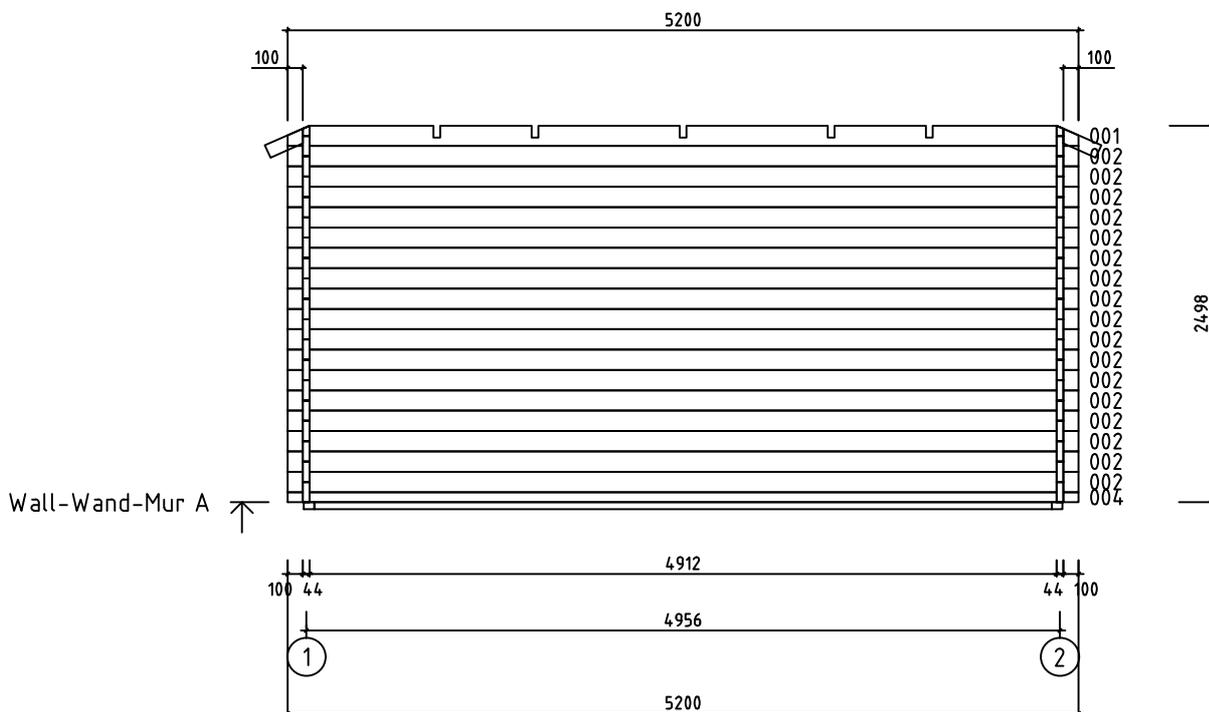


Name-Name-Nom 4404430		Page-Seite-Page 8
View-Aussicht-Vue Wall-Wand-Mur A		Scale-Maßstab-Echelle 1:50
Material-Material-Matériel 44x135		Date-Datum-Date 12.05.2025
Joonestaja EJ	File	

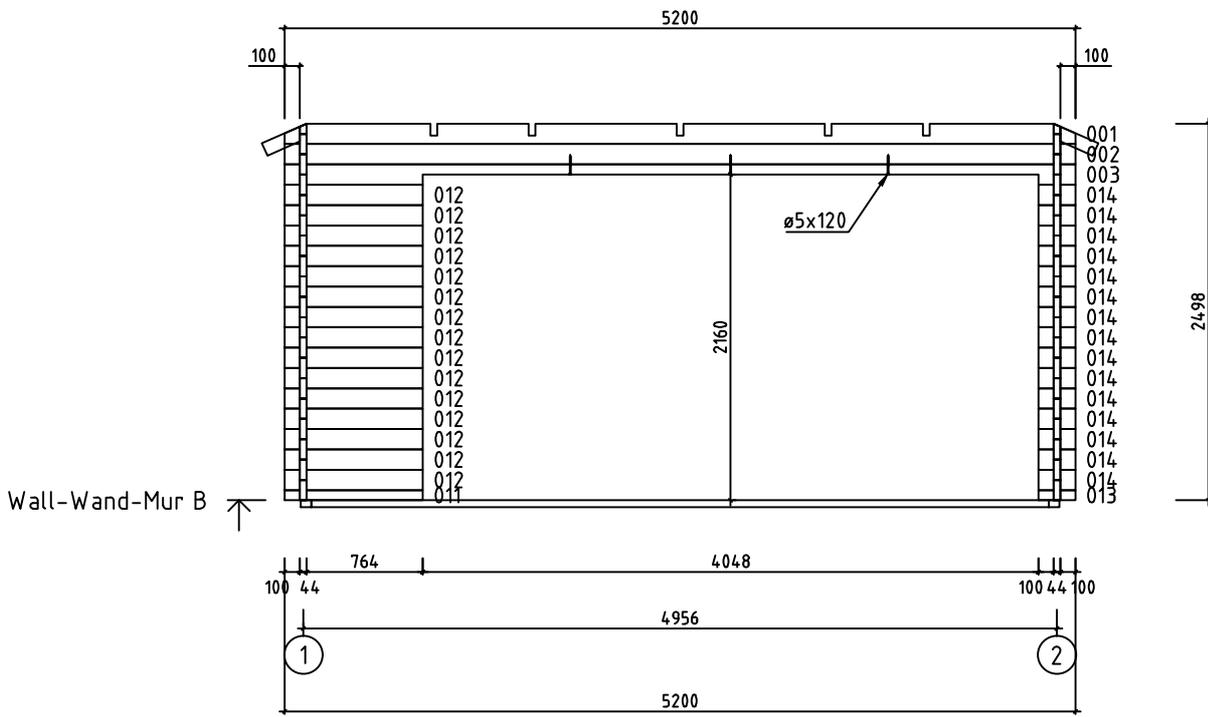


Wall-Wand-Mur B




















Name-Name-Nom 4404430		Page-Seite-Page 9
View-Aussicht-Vue Wall-Wand-Mur B		Scale-Maßstab-Echelle 1:50
Material-Material-Matériel 44x135		Date-Datum-Date 12.05.2025
Joonestaja EJ	File	







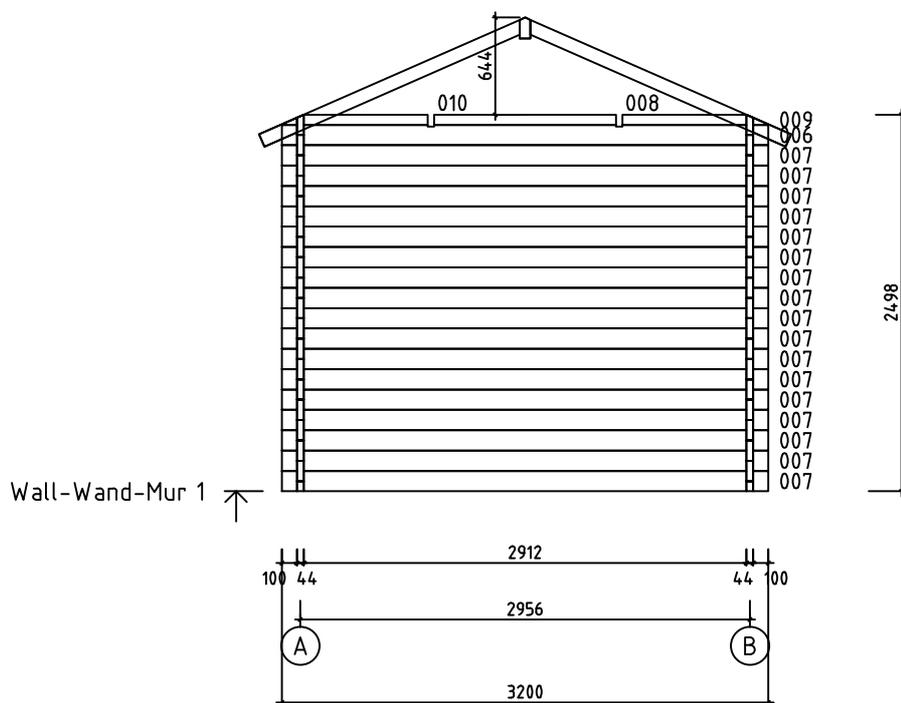


Name-Name-Nom 4404430		Page-Seite-Page 10
View-Aussicht-Vue Wall-Wand-Mur 1		Scale-Maßstab-Echelle 1:50
Material-Material-Matériel 44x135		Date-Datum-Date 12.05.2025
Joonestaja EJ	File	

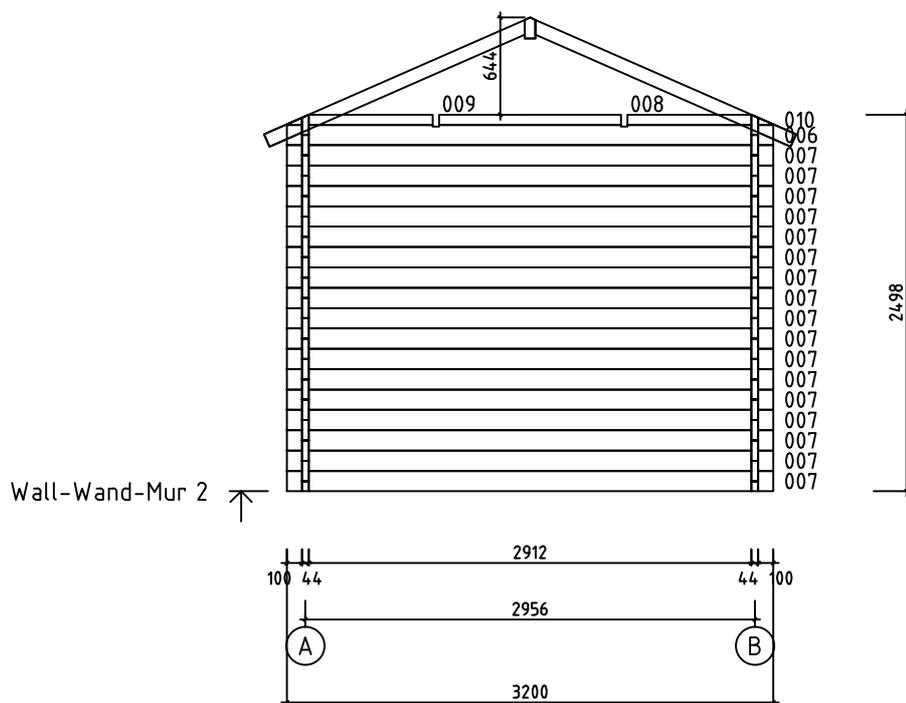

Name-Name-Nom 4404430	Page-Seite-Page 11
View-Aussicht-Vue Wall-Wand-Mur 2	Scale-Maßstab-Echelle 1:50
Material-Material-Matériel 44x135	Date-Datum-Date 12.05.2025
Joonestaja EJ	File

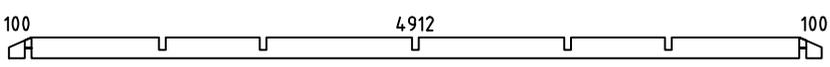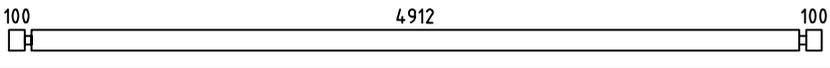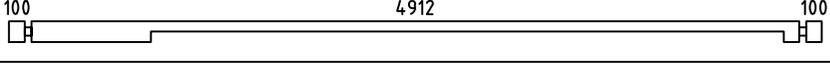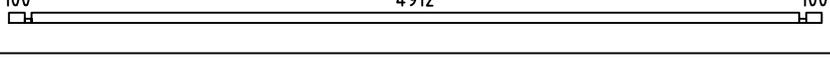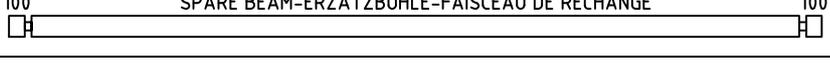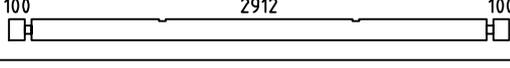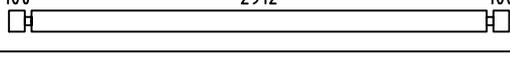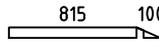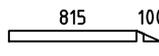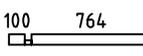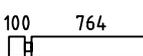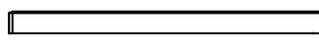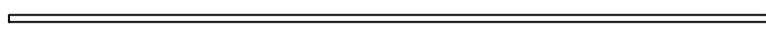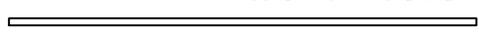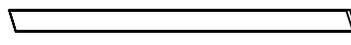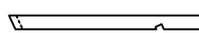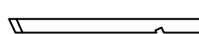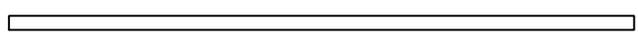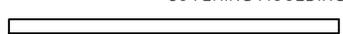Pos	4404430 Piece list - Stückliste - Liste des pieces	Q.	P (mm)	L (mm)
001		2	44x135	5200
002		18	44x135	5200
003		1	44x135	5200
004		1	44x68	5200
005	SPARE BEAM-ERZATZBOHLE-FAISCEAU DE RECHANGE 	1	44x135	5200
006		2	44x135	3200
007		34	44x135	3200
008		2	44x68	1195
009		2	44x68	959
010		2	44x68	959
011		1	44x68	908
012		15	44x135	908
013		1	44x68	244
014		15	44x135	244
LB1	RIDGE BOARD - DACHPFETTEN - FAITAGE 	1	70x140	2060
FBI1	FOUNDATION - FUNDAMENT - FONDATION (IMM) 	6	70x45	4850
FBI2	FOUNDATION - FUNDAMENT - FONDATION (IMM) 	2	70x45	2990
FR4	RAFTER - DACHSPARREN - CHEVRON 	4	43x140	2180
FR5	RAFTER - DACHSPARREN - CHEVRON 	6	43x90	1875
FR3	RAFTER - DACHSPARREN - CHEVRON 	4	43x90	1227
FR2	RAFTER - DACHSPARREN - CHEVRON 	4	43x90	1227
FR1	RAFTER - DACHSPARREN - CHEVRON 	8	43x90	273
RA1	COVERING MOULDING - DECKUNGSPROFIL - PROFILS DE FINITION (IMM) 	1	18x43	4036
RY1	COVERING MOULDING - DECKUNGSPROFIL - PROFILS DE FINITION 	1	43x90	4000
RK1	COVERING MOULDING - DECKUNGSPROFIL - PROFILS DE FINITION 	2	18x90	2110

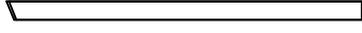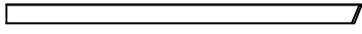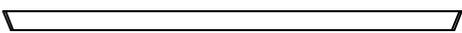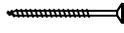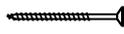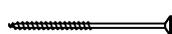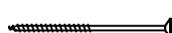Pos	4404430 Piece list - Stückliste - Liste des pieces		Q.	P (mm)	L (mm)
PVH1	FASCIA BOARDS - ZIERLEISTEN - BAGUETTE DE BORDURE 		1	90x18	4200
PVV1	FASCIA BOARDS - ZIERLEISTEN - BAGUETTE DE BORDURE 		2	90x18	2108
PSH1	FASCIA BOARDS - ZIERLEISTEN - BAGUETTE DE BORDURE 		1	90x18	4200
PSH2	FASCIA BOARDS - ZIERLEISTEN - BAGUETTE DE BORDURE 		1	43x43	4122
PSV1	FASCIA BOARDS - ZIERLEISTEN - BAGUETTE DE BORDURE 		2	90x18	2090
PSV2	FASCIA BOARDS - ZIERLEISTEN - BAGUETTE DE BORDURE 		2	43x43	2110
F-1	FLOOR BOARDS-FUSSBODENBRETTER-LAME DE PLANCHER 	or-oder-ou	56+1 43+1	88x18 114x18	2906
R-1	ROOF BOARDS - DACHBRETTER - VOLIGES 	or-oder-ou	66+3 51+3	88x18 114x18	3900*
FF-1	FLOOR FILLET-FUSSBODENLEISTE - CORNIERE DE FINITION DU PLANCHER 			18x35	18 m.
EB-1	EAVES BOARD - TRAUFBRETT - BANDEAU DE TOIT 		2	18x120	2774
EB-2	EAVES BOARD - TRAUFBRETT - BANDEAU DE TOIT 		2	18x120	2774
EB-3	EAVES BOARD - TRAUFBRETT - BANDEAU DE TOIT 		2	18x120	3515
SS-1	STORM PROTECTION - STURMLEISTE LATTE ANTI-TEMPETE 		4	18x35	2395
HS	SCREW FOR DOOR JAMB - SCHRAUBE FÜR TÜRRAHMEN - VIS DE FIXATION POUR MONTANT DE PORTE 		14	ø4.5x50	
HS	SCREW FOR COVERING MOULDING - SCHRAUBE FÜR DECKUNGSPROFIL - VIS DE FIXATION POUR PROFILS DE FINITION 		64	ø4.5x50	
HS	SCREW FOR EAVES BOARDS (EB) - SCHRAUBE FÜR TRAUFBRETTER (EB) - VIS DE FIXATION POUR BANDEAU DE TOIT (EB) 		56	ø4.5x50	
HS	SCREW FOR 1. WALL BEAM - SCHRAUBE FÜR 1. BOHLENREIHE - VIS DE FIXATION DES FONDATIONS 		4	ø5x120	
HS	SCREW FOR FUNDAMENT (FBI) - SCHRAUBE ZUR BEFESTIGUNG FUNDAMENT (FBI) - VIS POUR FONDATION (FBI) 		24	ø5x120	
HS	SCREW FOR RAFTER (FR) - SCHRAUBE ZUR BEFESTIGUNG DACHSPARREN (FR) - VIS POUR CHEVRON (FR) 		22	ø5x120	
HS	SCREW FOR Pos.003 - SCHRAUBEN FÜR Pos.003 - VIS POUR Pos.003 		3	ø5x120	
HS	SCREW FOR RAFTER (FR) - SCHRAUBE ZUR BEFESTIGUNG DACHSPARREN (FR) - VIS POUR CHEVRON (FR) 		20	ø5x80	
HS	SCREW FOR 1. WALL BEAM - SCHRAUBE FÜR 1. BOHLENREIHE - VIS DE FIXATION DES FONDATIONS 		3	ø6x160	
HS	SCREW FOR RAFTER (FR) - SCHRAUBE ZUR BEFESTIGUNG DACHSPARREN (FR) - VIS POUR CHEVRON (FR) 		18	ø6x160	
HS	SCREW FOR STORM PROTECTION - SCHRAUBE FÜR STURMLEISTE - VIS POUR LAME ANTI-TEMPETE 		12	ø6x50	
HB	HAMMER BLOCK - SCHLAGHOLZ - CALLE DE FRAPPE 		2	44mm	

