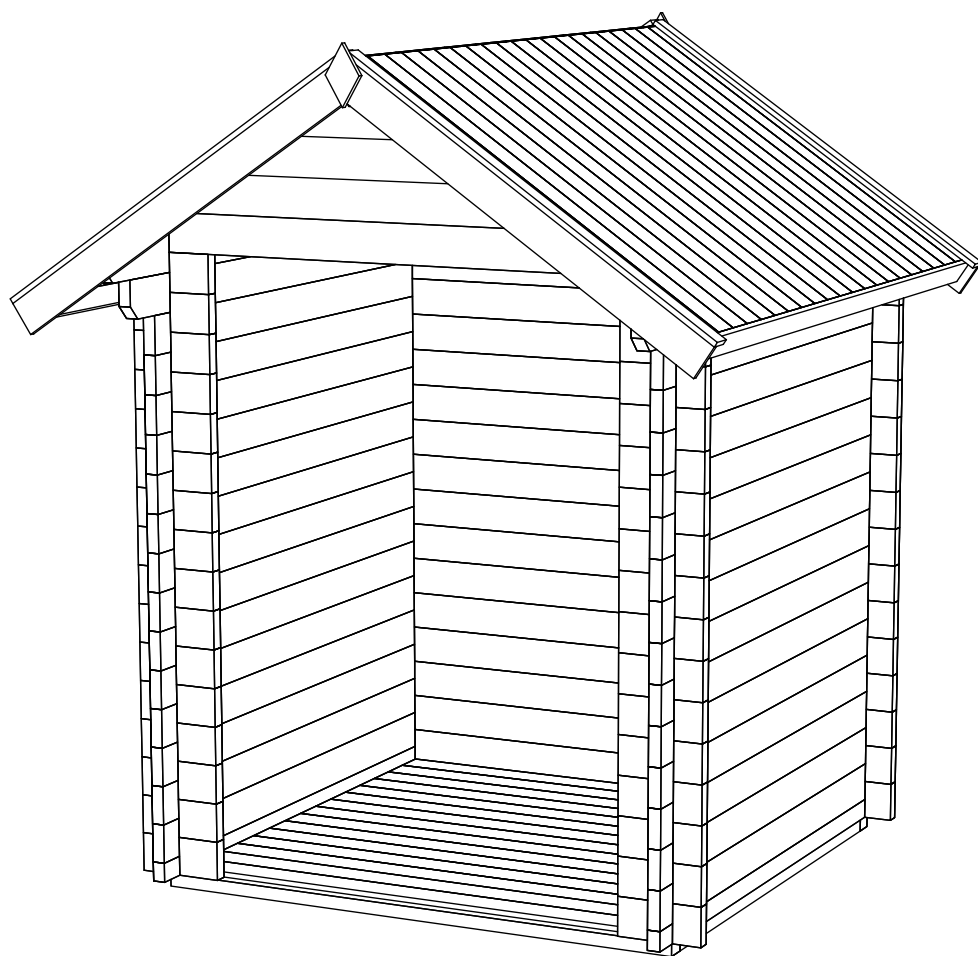
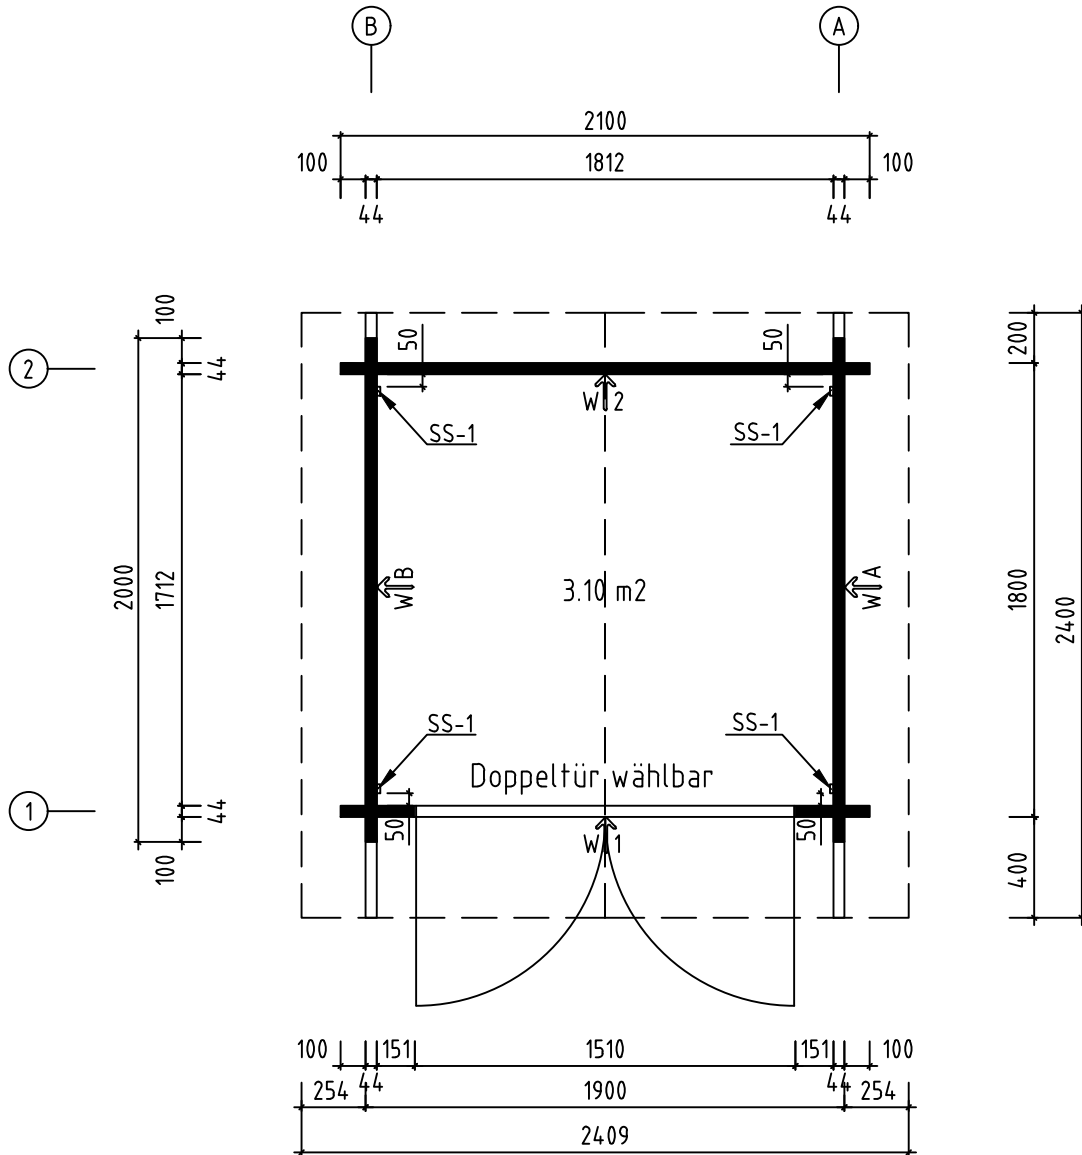






Name-Name-Nom 4426220		Page-Seite-Page 1
View-Aussicht-Vue 3D		Scale-Maßstab-Echelle 1:30
Material-Material-Matériel 44x135		Date-Datum-Date 26.04.2022
Drafter-Zeichner-Rédacteur EJ	File	


H = 1.600 m
TOTAL: 4.55 m²




Name-Name-Nom 4426220		Page-Seite-Page 2
View-Aussicht-Vue GROUNDPLAN - GRUNDPLAN - PLAN DE MASSE		Scale-Maßstab-Echelle 1:30
Material-Material-Matériau 44x135		Date-Datum-Date 26.04.2022
Drafter-Zeichner-Rédacteur E I	File	

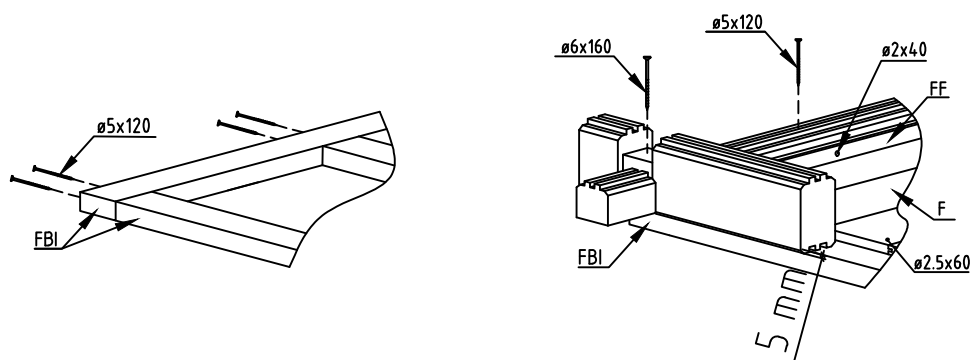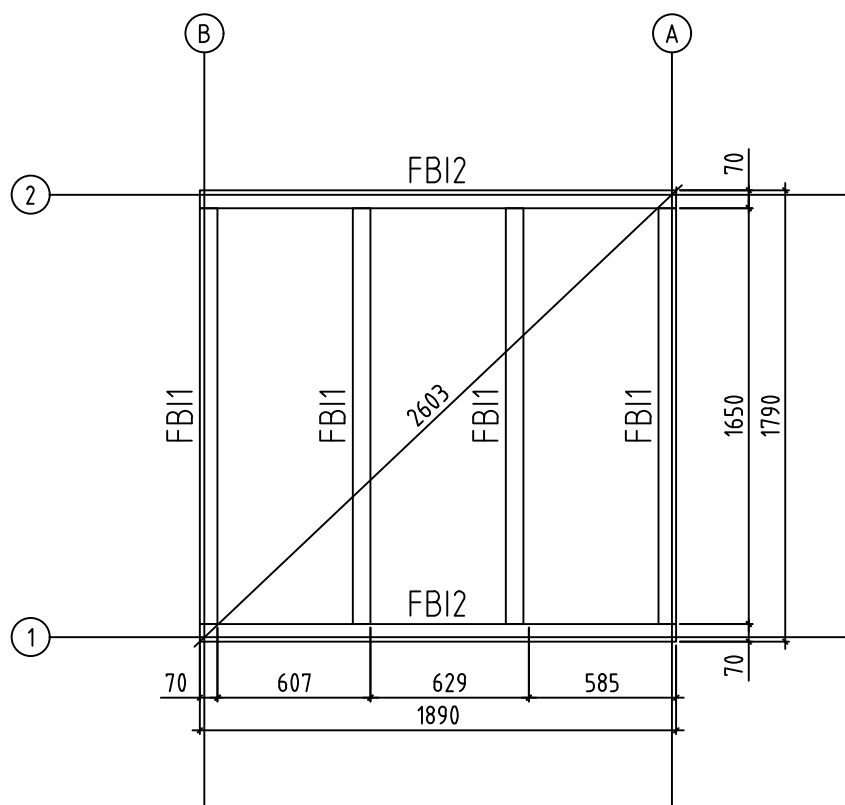



Name-Name-Nom 4426220		Page-Seite-Page 3
View-Aussicht-Vue FOUNDATION - FUNDAMENT - FONDATION		Scale-Maßstab-Echelle 1:30
Material-Material-Matériel 44x135		Date-Datum-Date 26.04.2022
Drafter-Zeichner-Rédacteur EJ	File	

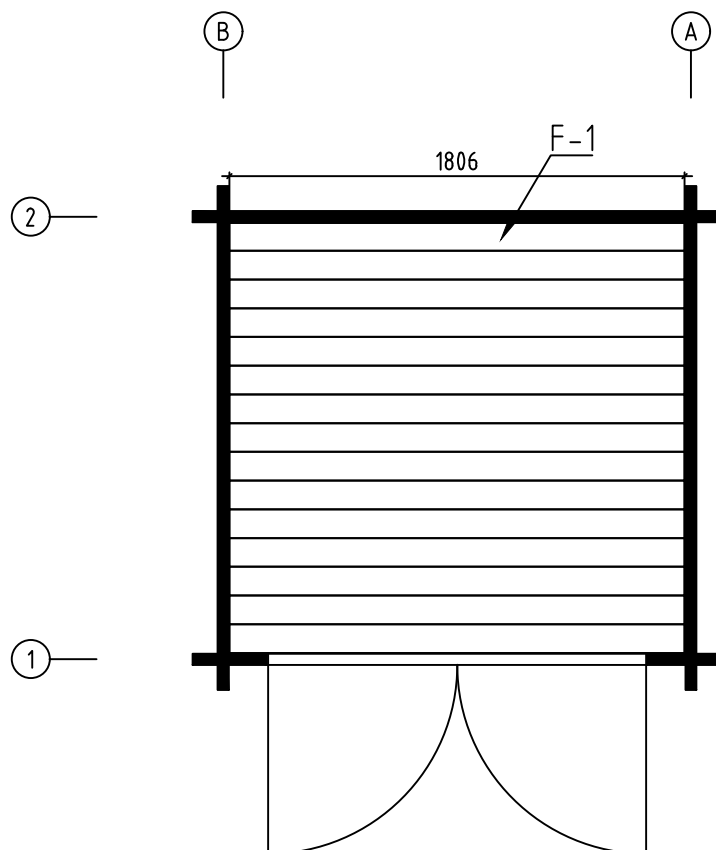


Name-Name-Nom 4426220		Page-Seite-Page 4
View-Aussicht-Vue FLOOR BOARDS-FUSSBODENBRETTER-LAME DE PLANCHER		Scale-Maßstab-Echelle
Material-Material-Matériel 44x135		Date-Datum-Date 26.04.2022
Drafter-Zeichner-Rédacteur EJ	File	

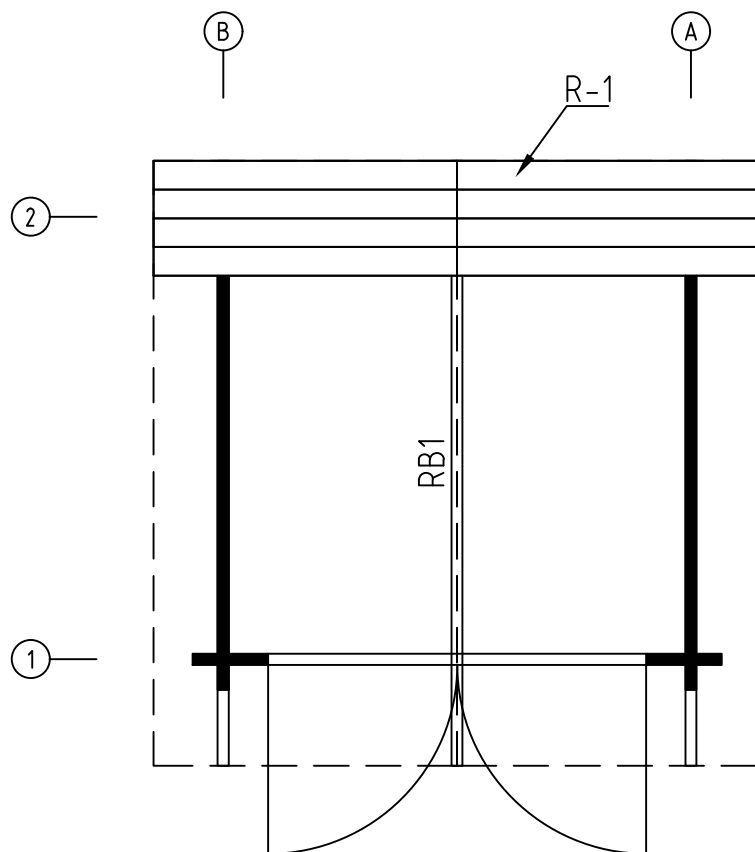


Name-Name-Nom 4426220		Page-Seite-Page 5
View-Aussicht-Vue ROOF PLAN-DACH-PLAN-PLAN DU TOIT		Scale-Maßstab-Echelle 1:30
Material-Material-Matériel 44x135		Date-Datum-Date 26.04.2022
Drafter-Zeichner-Rédacteur EJ	File	

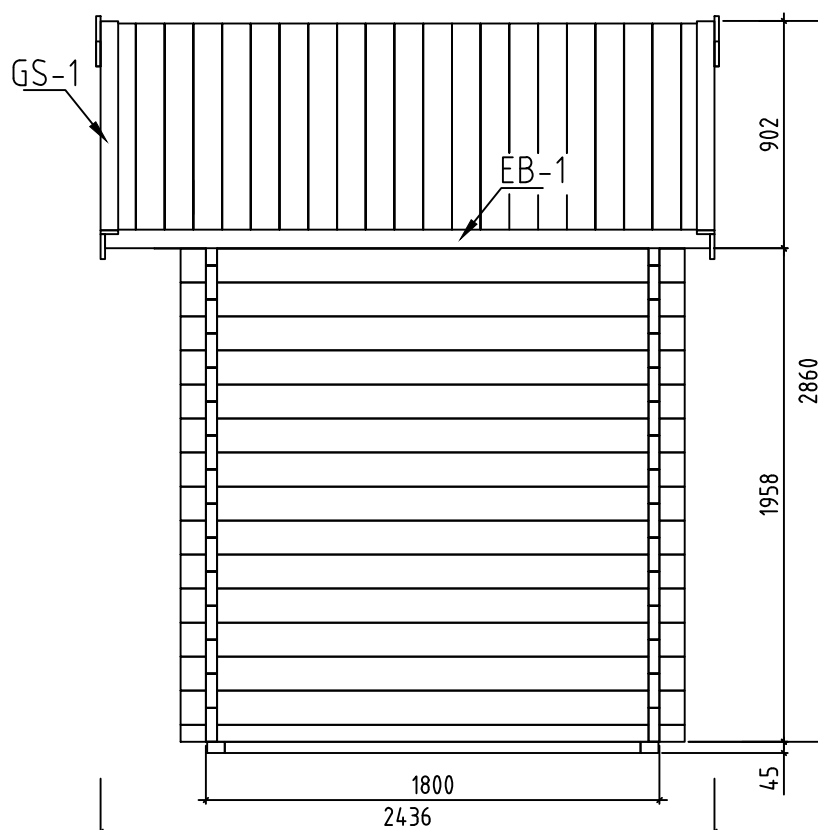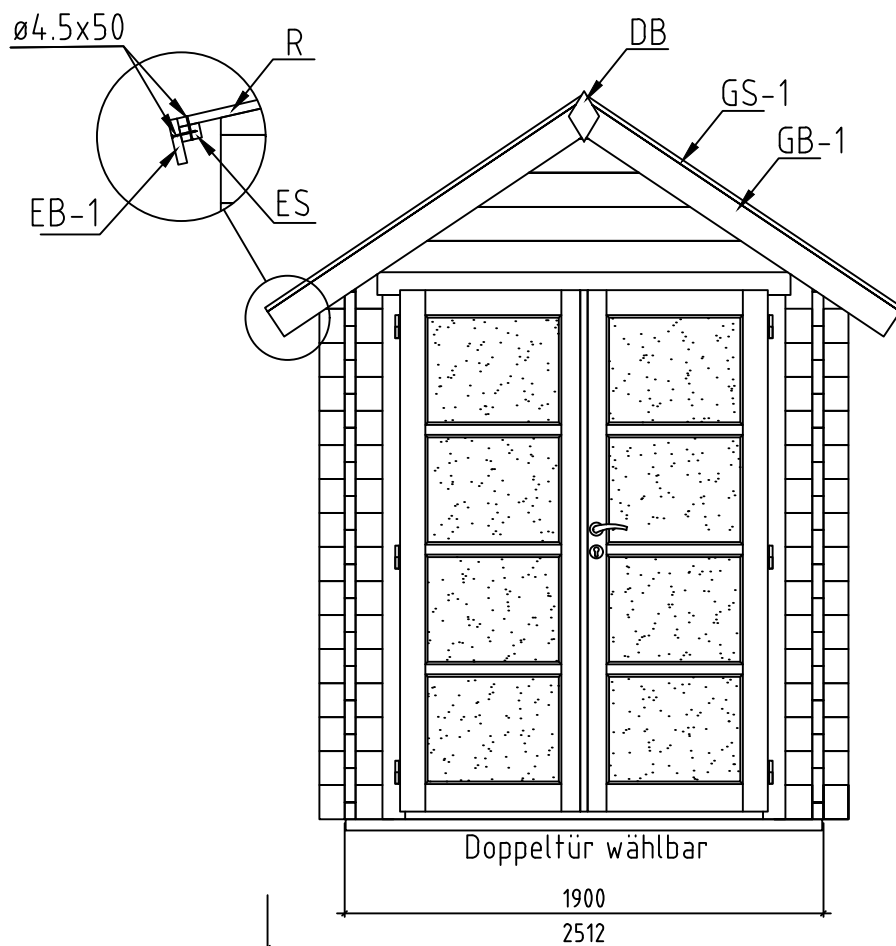





















Name-Name-Nom 4426220		Page-Seite-Page 6
View-Aussicht-Vue VIEWS-ANSICHTEN-VUE DES MURS		Scale-Maßstab-Echelle 1:30
Material-Material-Matériau 44x135		Date-Datum-Date 26.04.2022
Drafter-Zeichner-Rédacteur EJ	File	











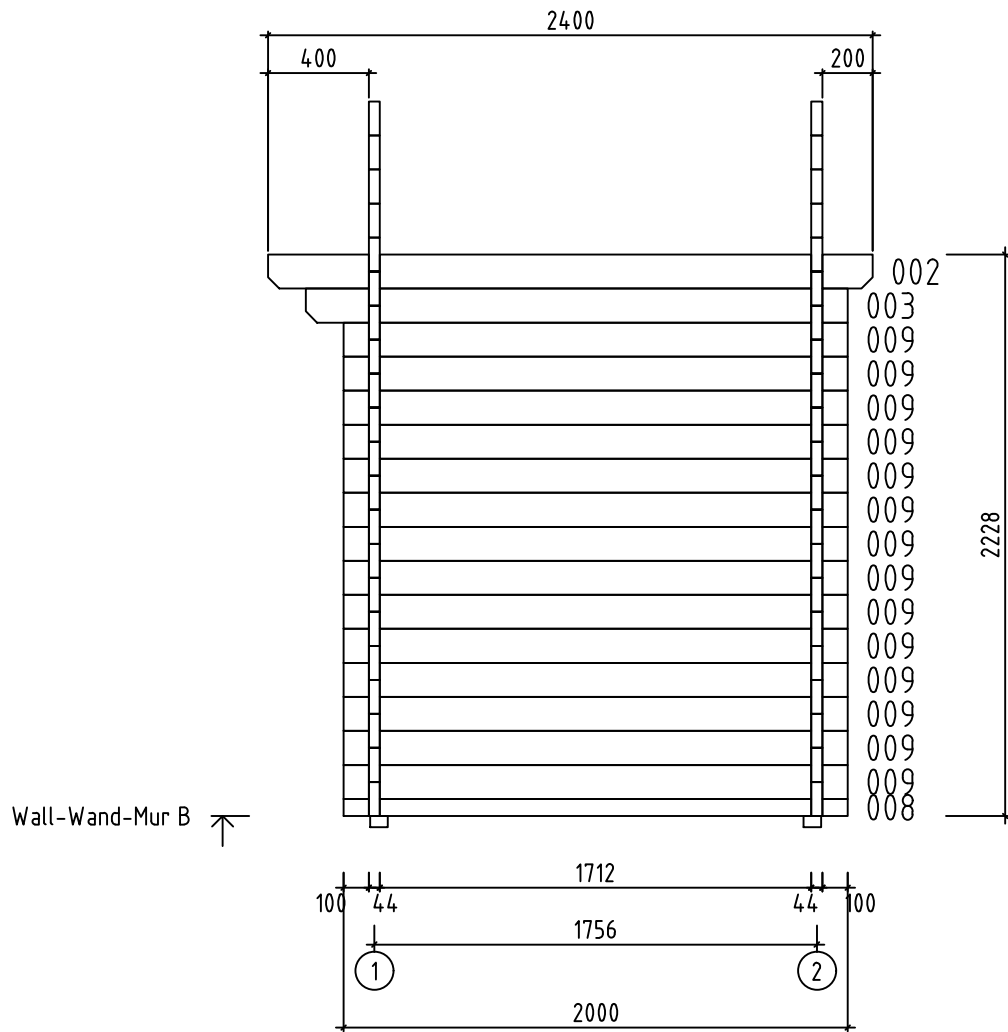


Name-Name-Nom 4426220		Page-Seite-Page 8
View-Aussicht-Vue Wall-Wand-Mur B		Scale-Maßstab-Echelle 1:30
Material-Material-Matériel 4.4x13.5		Date-Datum-Date 26.04.2022
Drafter-Zeichner-Rédacteur EJ	File	

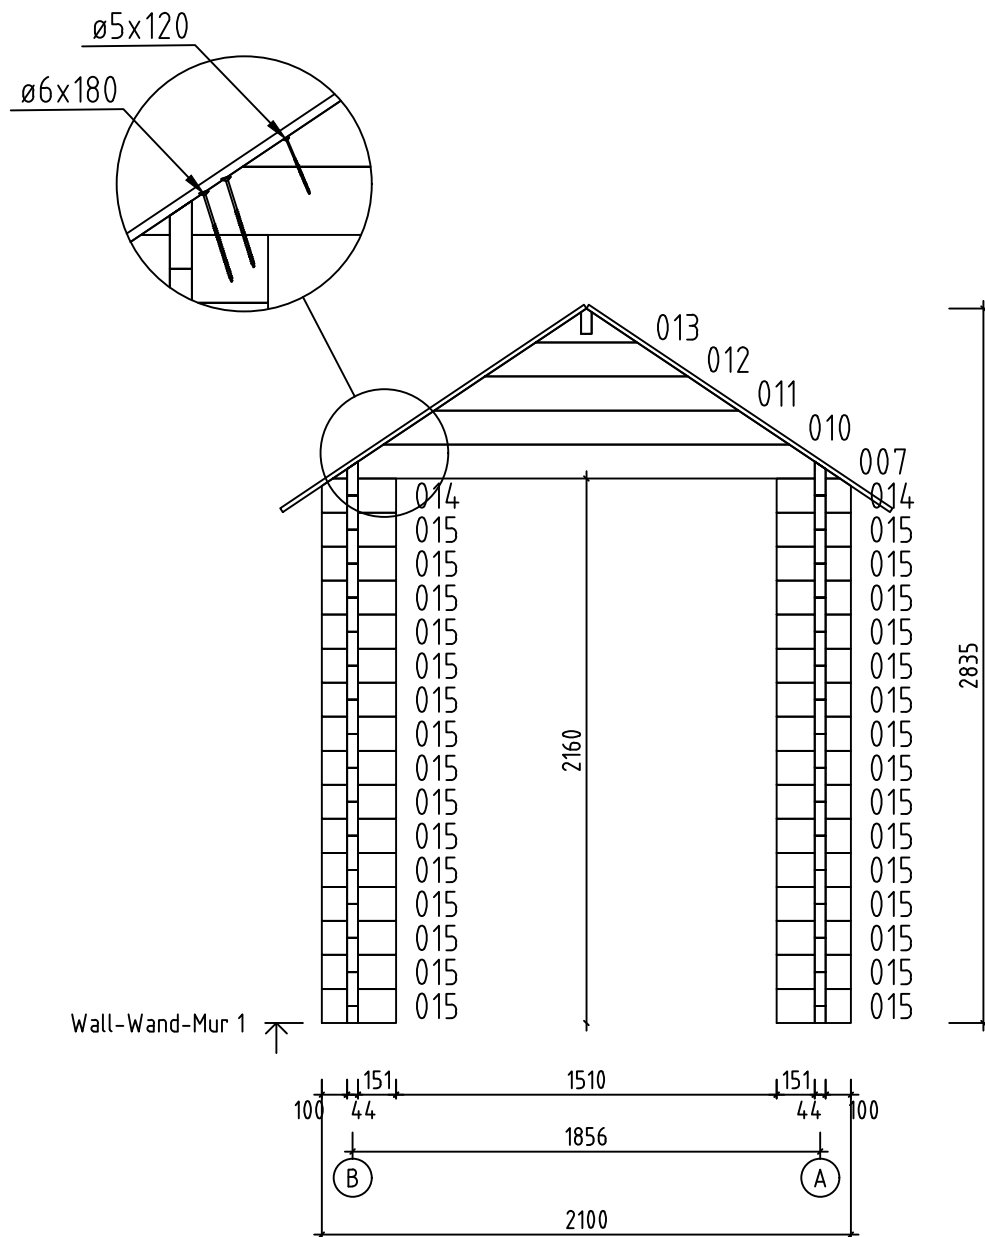

Name-Name-Nom 4426220		Page-Seite-Page 9
View-Aussicht-Vue Wall-Wand-Mur 1		Scale-Maßstab-Echelle 1:30
Material-Material-Matériau 4.4x13.5		Date-Datum-Date 26.04.2022
Drafter-Zeichner-Rédacteur EJ	File	

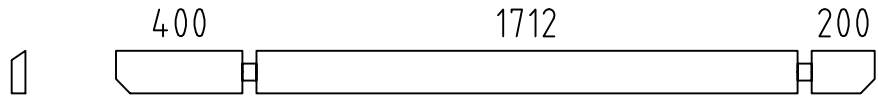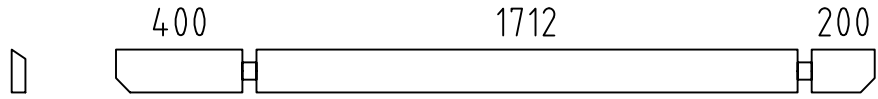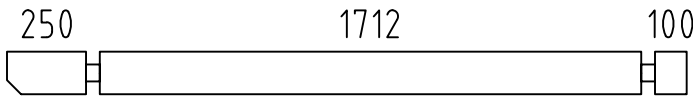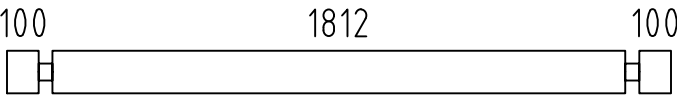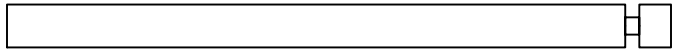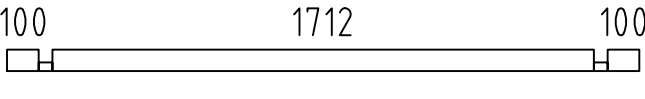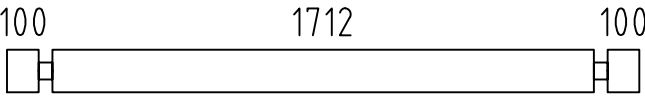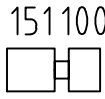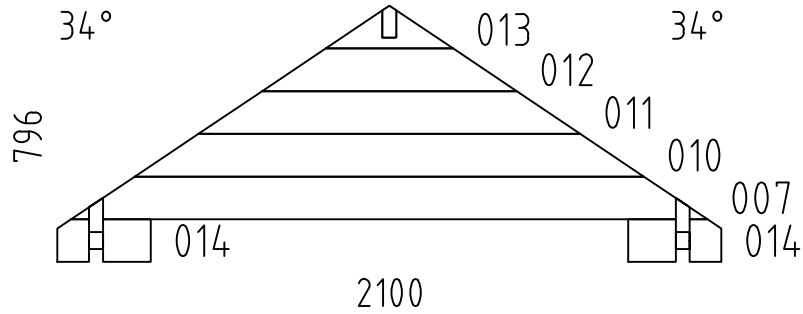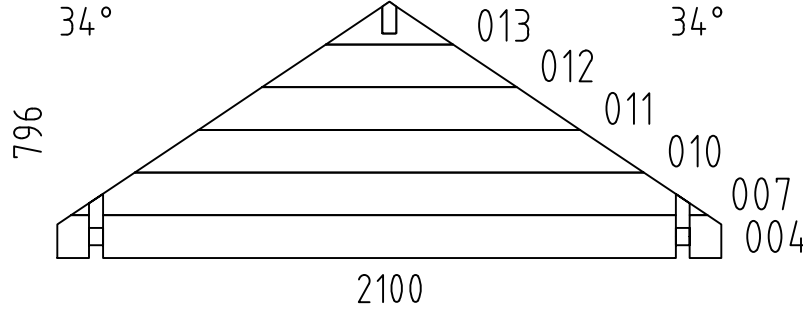  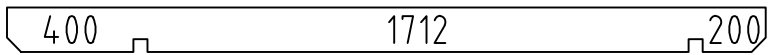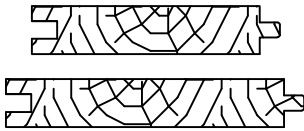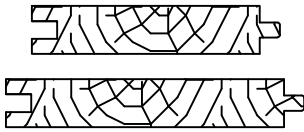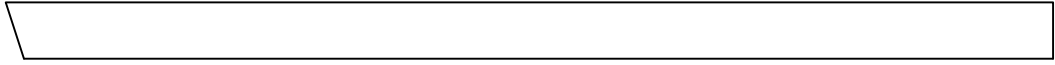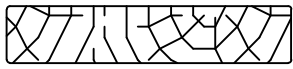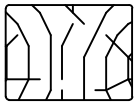 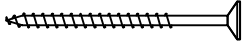Pos	4426220 Piec ie list - Stückliste - Liste des pieces		Q.	P (mm)	L (mm)
001			1	44x135	2400
002			1	44x135	2400
003			2	44x135	2150
005			15	44x135	2100
006	SPARE BEAM-ERZATZBOHLE-FAISCEAU DE RECHANGE 		1	44x135	2100
008			2	44x68	2000
009			28	44x135	2000
015			30	44x135	295
W1-1			1		
W2-1			1		
FBI2	FOUNDATION - FUNDAMENT - FONDATION (IMM) 		2	70x45	1890
FBI1	FOUNDATION - FUNDAMENT - FONDATION (IMM) 		4	70x45	1650
RB1	ROOF BEAM - DACHBALKEN - PANNE DE TOIT 		1	43x140	2400
F-1	FLOOR BOARDS-FUSSBODENBRETTER-LAME DE PLANCHER	 or-oder-ou	20+1 15+1	88x18 114x18	1806
R-1	ROOF BOARDS - DACHBRETTER - VOLIGES	 or-oder-ou	56+2 44+2	88x18 114x18	1450
FF-1	FLOOR FILLET-FUSSBODENLEISTE - CORNIERE DE FINITION DU PLANCHER			18x35	9 m.
GB-1	GABLE MOULDING - GIEBELLEISTE - PLANCHE DE RIVE		4	18x120	1500
EB-1	EAVES BOARD - TRAUFBRETT - BANDEAU DE TOIT		2	18x90	2400
ES-1	ROOF EDGE REINFORCEMENT - DACHRANDVERSTÄRKUNG - CORNIERE DE RENFORT DE BORD DE TOIT		2	30x40	2400
SS-1	STORM PROTECTION - STURMLEISTE LATTE ANTI-TEMPETE		4	18x35	2125
GS-1	ROOFING FELT FILLET - DACHPAPPENLEISTE - BAGUETTE DE FIXATION DU FEUTRE BITUMEUX		4	18x70	1500
HS	SCREW FOR GABLE SEGMENT - SCHRAUBE FÜR DECKBLATT - VIS POUR FIXATION LOSANGE DE FINITION		4	ø3.5x35	
HS	SCREW FOR GABLE MOULDING (GB) - SCHRAUBE FÜR GIEBELLEISTE (GB) - VIS DE FIXATION POUR PLANCHE DE RIVE (GB)		16	ø4.5x50	
Name-Name-Nom 4426220		Date-Datum-Date 26.04.2022	Page-Seite-Page 1/2		

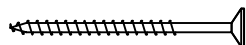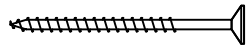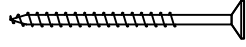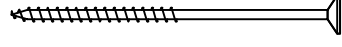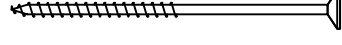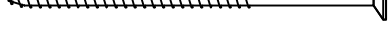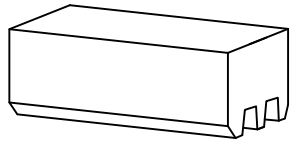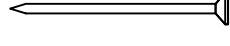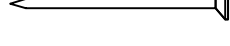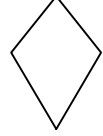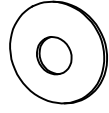Pos	4426220 Piece list - Stückliste - Liste des pieces	Q.	P (mm)	L (mm)
HS	SCREW FOR EAVES BOARDS (EB) - SCHRAUBE FÜR TRAUFBRETTER (EB) - VIS DE FIXATION POUR BANDEAU DE TOIT (EB) 	12	ø4.5x50	
HS	SCREW FOR ROOF EDGE REINFORCEMENT (ES) - SCHRAUBE FÜR DACHRANDVERSTÄRKUNG (ES) - VIS POUR RENFORT DE BORD DE TOIT (ES) 	12	ø4.5x50	
HS	SCREW FOR ROOFING FELT FILLET (GS) - SCHRAUBE FÜR DACHPAPPEN- LEISTE (GS) - VIS POUR BAGUETTE FIXATION FEUTRE BITUMEUX (GS) 	16	ø4.5x50	
HS	SCREW FOR 1. WALL BEAM - SCHRAUBE FÜR 1. BOHLENREIHE - VIS DE FIXATION DES FONDATIONS 	4	ø5x120	
HS	SCREW FOR FUNDAMENT (FBI) - SCHRAUBE ZUR BEFESTIGUNG FUNDAMENT (FBI) - VIS POUR FONDATION (FBI) 	16	ø5x120	
HS	SCREW FOR GABLE - SCHRAUBE FÜR GIEBEL - VIS POUR FIXATION DES PIGNONS 	20	ø5x120	
HS	SCREW FOR 1. WALL BEAM - SCHRAUBE FÜR 1. BOHLENREIHE - VIS DE FIXATION DES FONDATIONS 	4	ø6x160	
HS	SCREW FOR ROOF BEAMS - SCHRAUBE FÜR DACHBALKEN - VIS POUR PANNE DE TOIT 	2	ø6x160	
HS	SCREW FOR Pos.007 - SCHRAUBEN FÜR Pos.007 - VIS POUR Pos.007 	4	ø6x180	
HS	SCREW FOR STORM PROTECTION - SCHRAUBE FÜR STURMLEISTE - VIS POUR LAME ANTI-TEMPETE 	12	ø6x50	
HB	HAMMER BLOCK - SCHLAGHOLZ - CALLE DE FRAPPE 	2		
NF	ZN NAIL FOR ROOF - ZN NÄGEL FÜR DACHBRETTER - POINTE POUR TOIT 	130	ø2.5x60	
NF	ZN NAIL FOR FLOOR - ZN NÄGEL FÜR FUSSBODENBRETTER - CLOUS POUR PLANCHER 	90	ø2.5x60	
NF	ZN NAIL FOR FLOOR FILLETS - ZN NÄGEL FÜR FUSSBODENLEISTEN - POINTE POUR PANNEAUX DE PLANCHER 	18	ø2x40	
DB	GABLE SEGMENT-DECKBLATT - LOSANGE DE FINITION 	2		
SM6	WASHER FOR STORM PROTECTION - DICHTSCHEIBE FÜR STURMLEISTE - RONDELLE POUR LAME ANTI-TEMPETE 	12	M6x18	
	Doppeltür wählbar	1	1500x2120	
Name-Name-Nom 4426220		Date-Datum-Date 26.04.2022		Page-Seite-Page 2 / 2