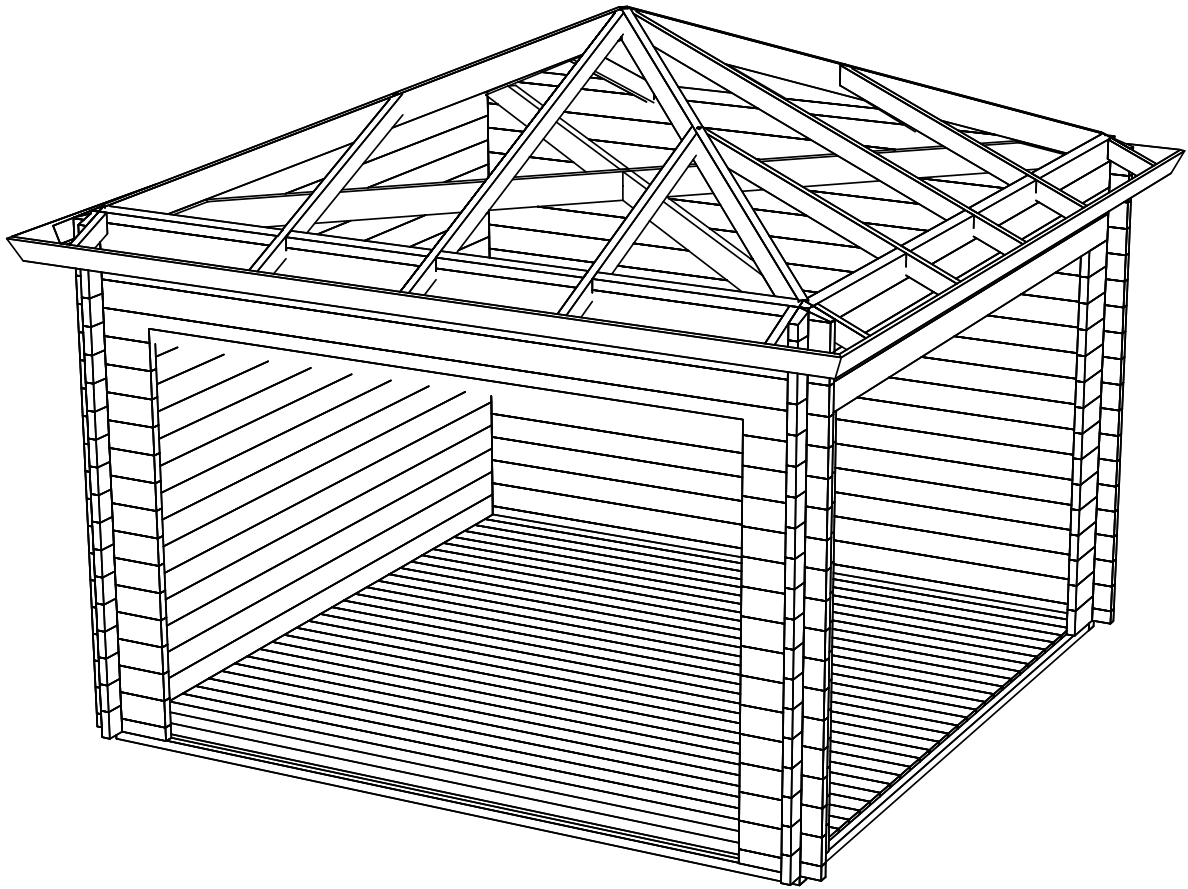
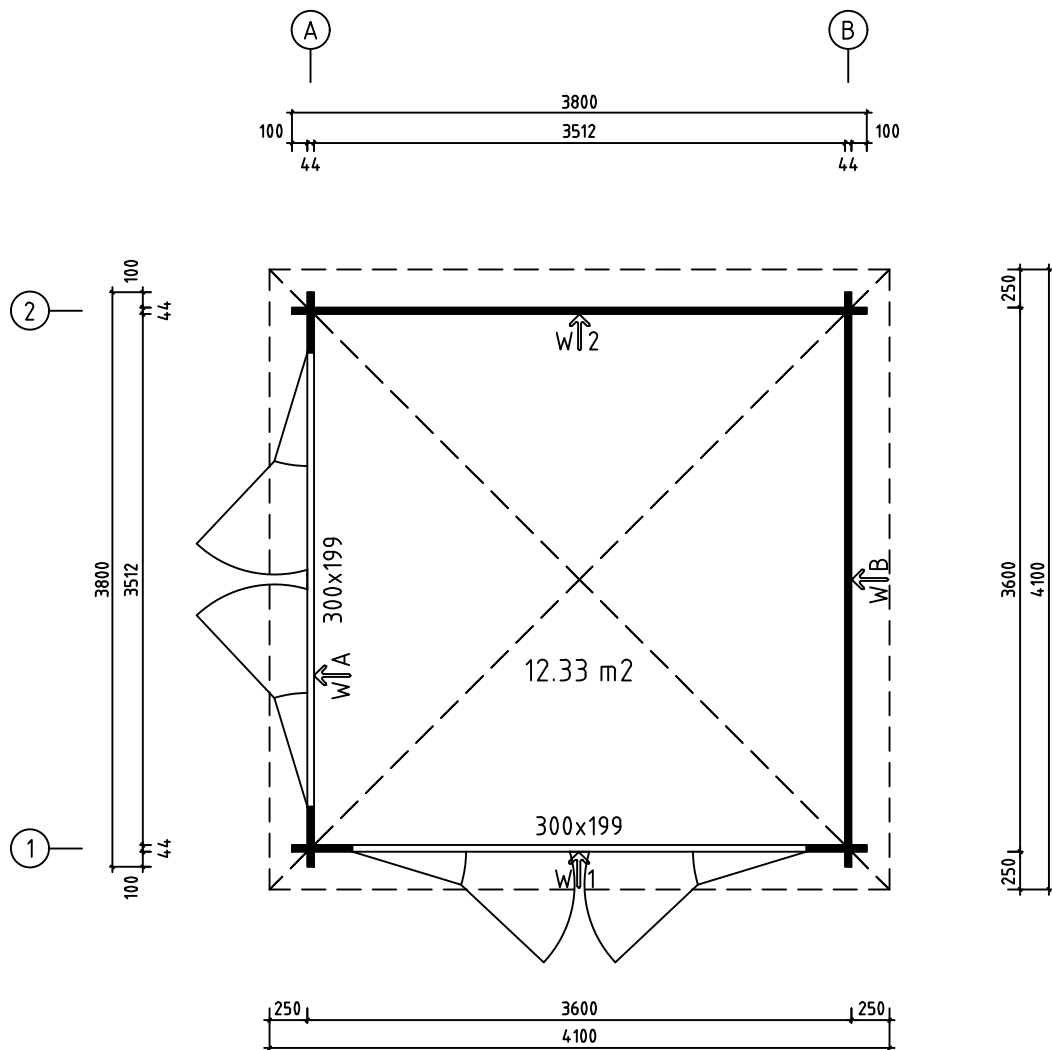
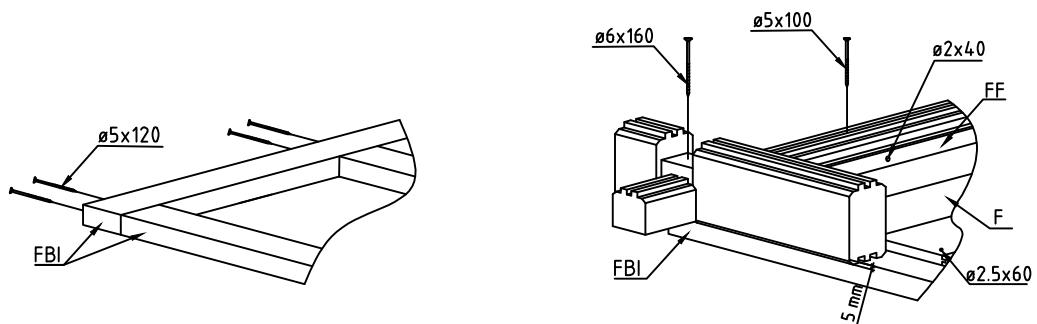
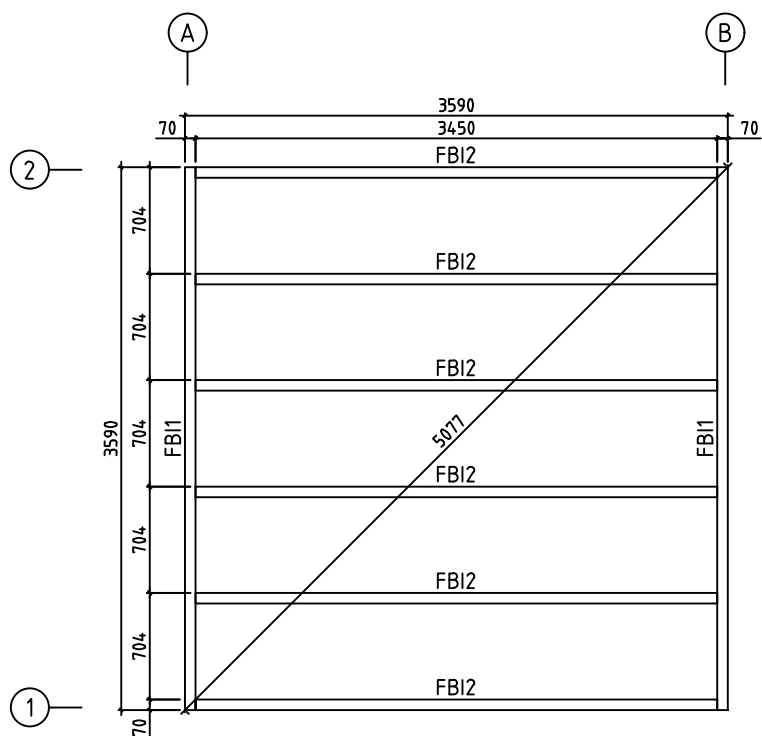





Name-Name-Nom 4462920		Page-Seite-Page 1
View-Aussicht-Vue 3D		Scale-Maßstab-Echelle 1:50
Material-Material-Matériel 44x135		Date-Datum-Date 30.11.2022
Drafter-Zeichner-Rédacteur EJ	File	






Name-Name-Nom 4462920		Page-Seite-Page 2
View-Aussicht-Vue GROUNDPLAN - GRUNDPLAN - PLAN DE MASSE 1:50		Scale-Maßstab-Echelle
Material-Material-Matériel 44x135		Date-Datum-Date 30.11.2022
Drafter-Zeichner-Rédacteur EJ		File




Name-Name-Nom 4462920		Page-Seite-Page 3
View-Aussicht-Vue FOUNDATION - FUNDAMENT - FONDATION		Scale-Maßstab-Echelle 1:50
Material-Material-Matériel 70x45		Date-Datum-Date 30.11.2022
Drafter-Zeichner-Rédacteur EJ		File

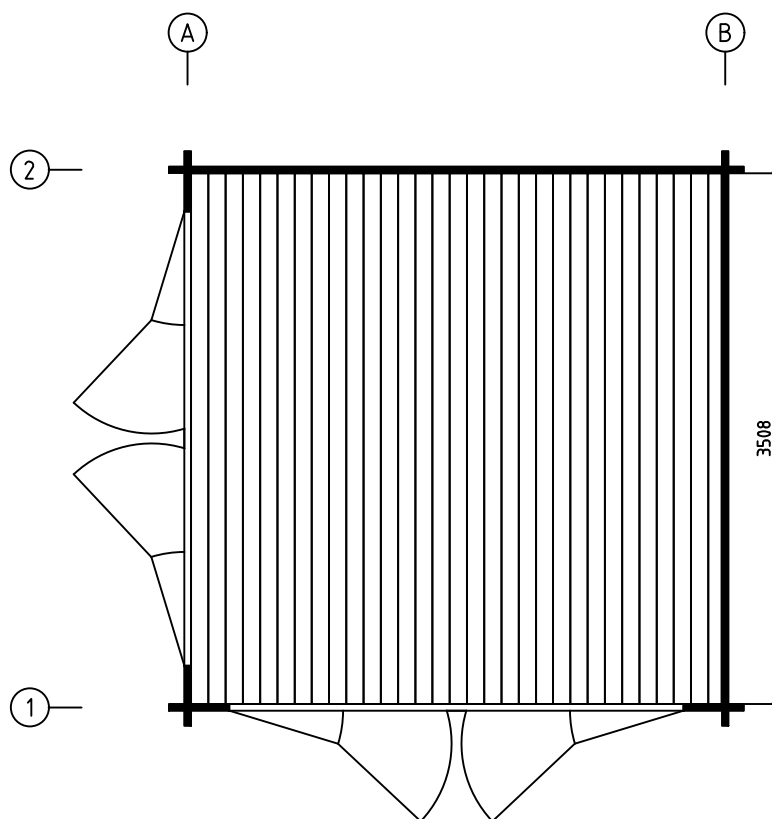



Name-Name-Nom 4462920		Page-Seite-Page 4
View-Aussicht-Vue FLOOR BOARDS-FUSSBODENBRETTER-LAME DE PLANCHER		Scale-Maßstab-Echelle
Material-Material-Matériel 18mm		Date-Datum-Date 30.11.2022
Drafter-Zeichner-Rédacteur EJ		File

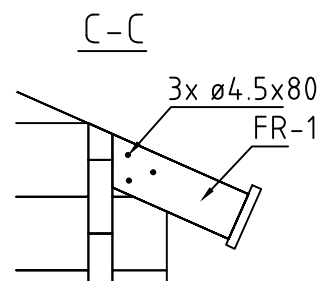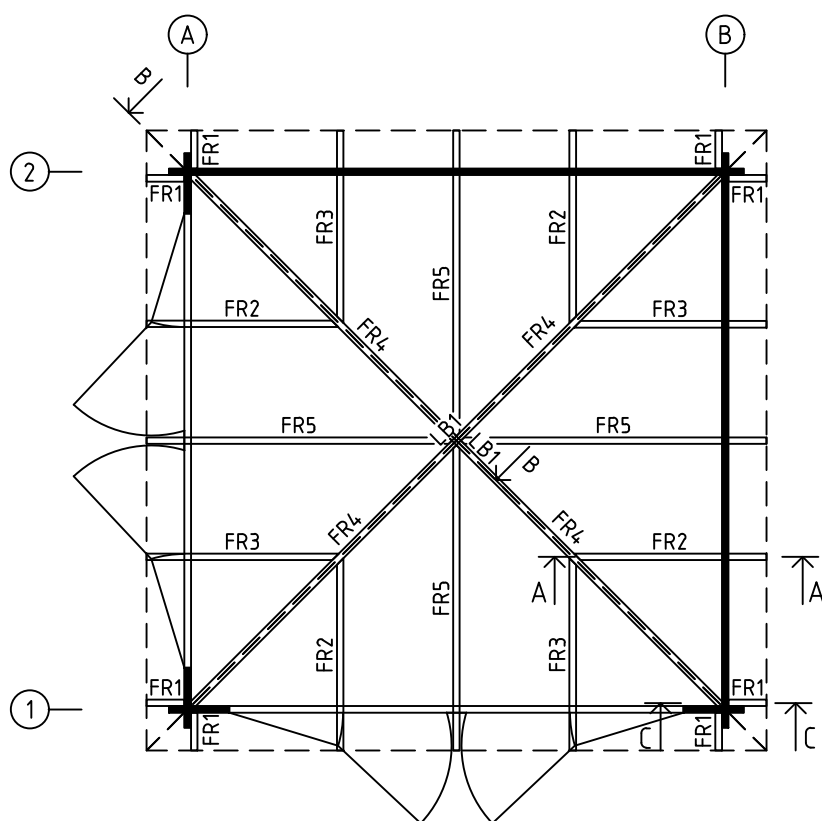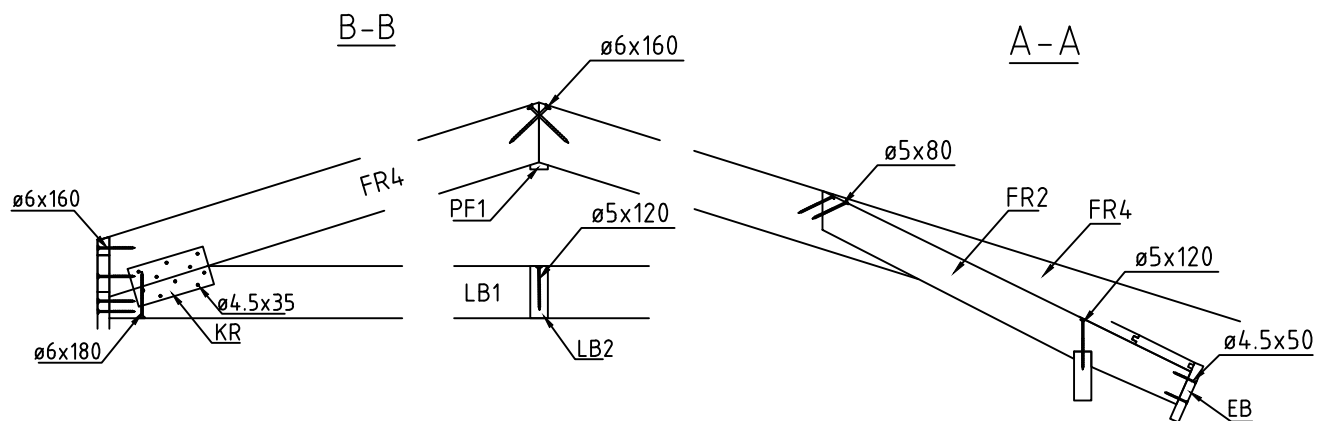


Name-Name-Nom 4462920		Page-Seite-Page 5
View-Aussicht-Vue RAFTERS PLAN - DACHSPARREN - PLAN DE CHEVRON		Scale-Maßstab-Echelle
Material-Material-Matériel 43x90		Date-Datum-Date 30.11.2022
Drafter-Zeichner-Rédacteur EJ	File	

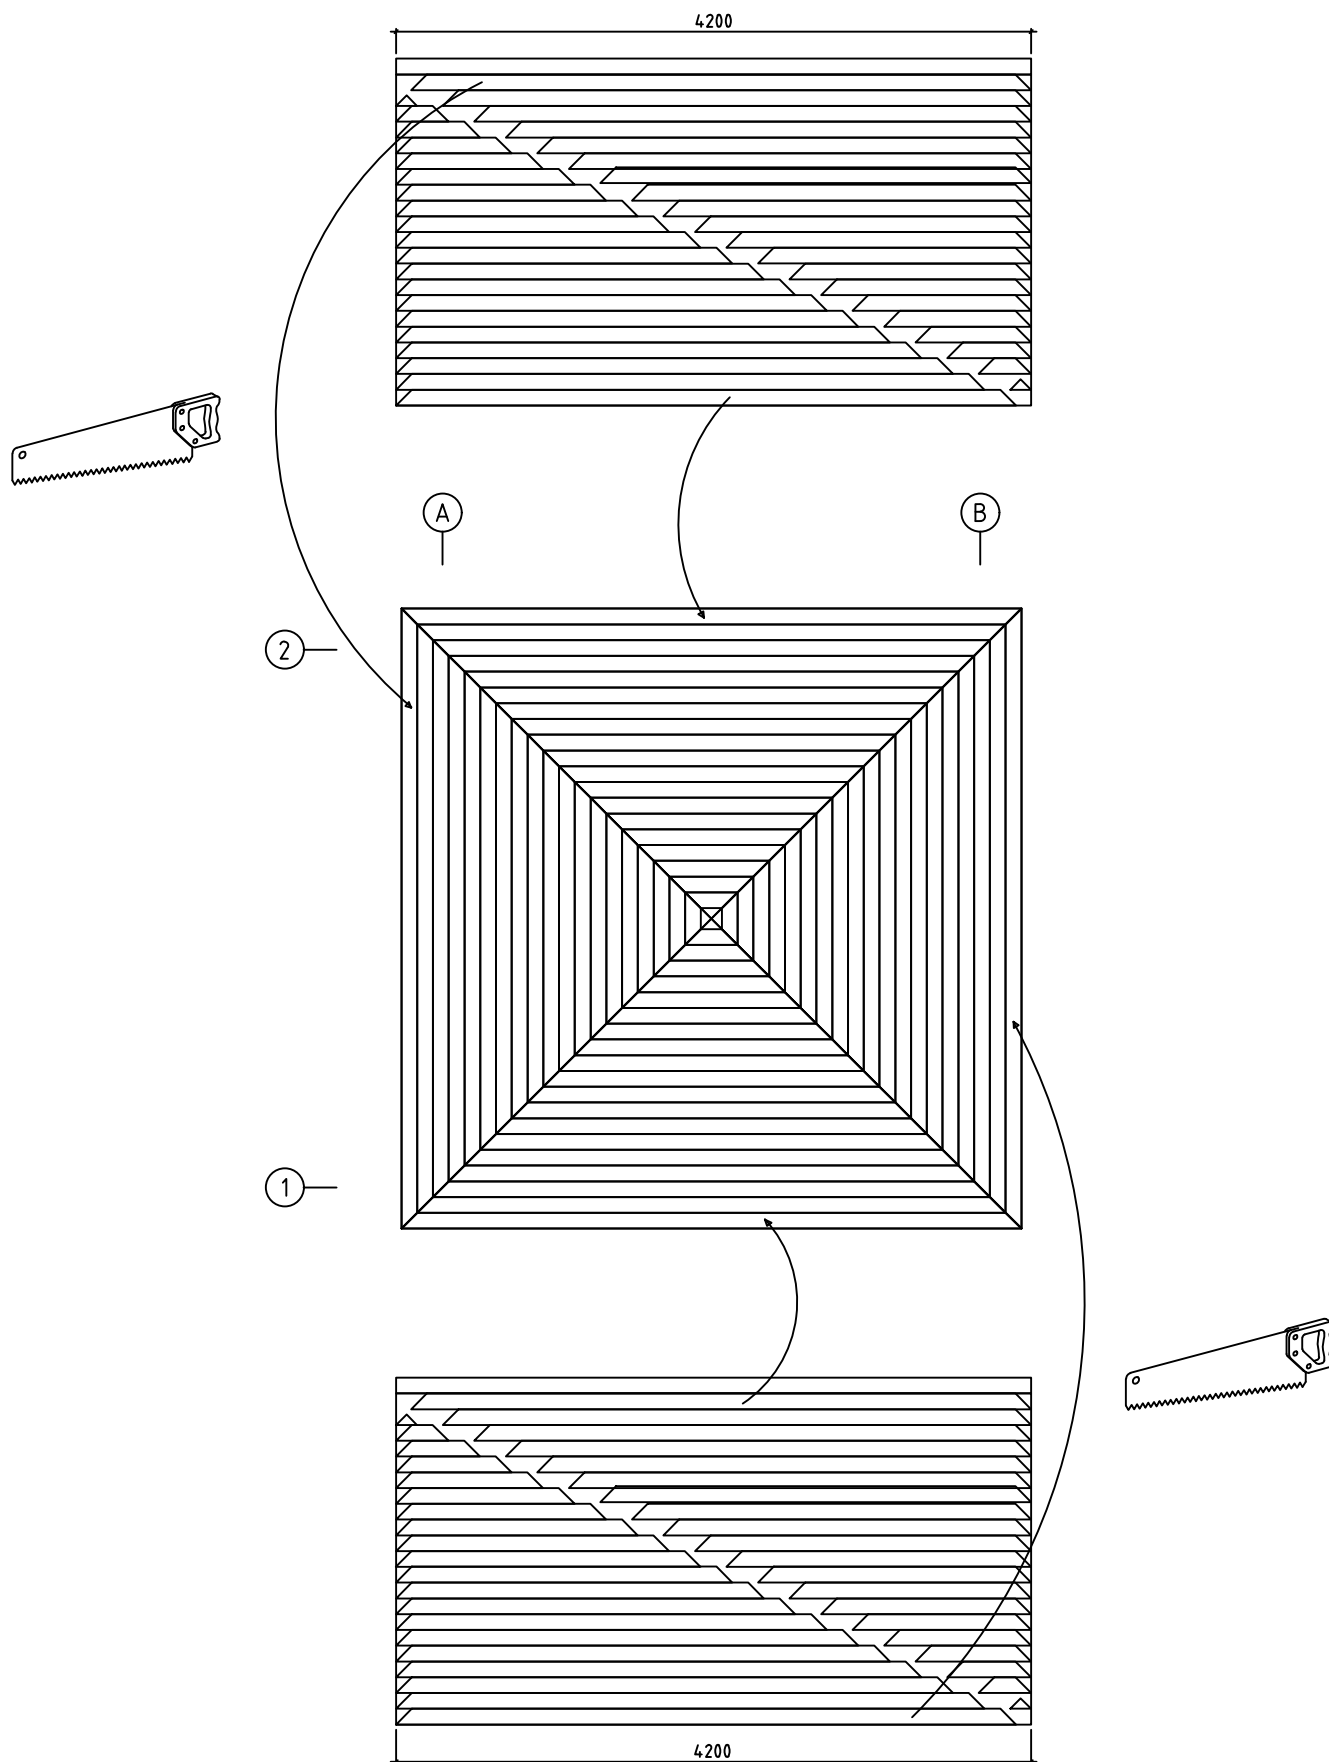


Name-Name-Nom 4462920		Page-Seite-Page 6
View-Aussicht-Vue ROOF PLAN-DACH-PLAN-PLAN DU TOIT		Scale-Maßstab-Echelle 1:50
Material-Material-Matériel 44x135		Date-Datum-Date 30.11.2022
Drafter-Zeichner-Rédacteur EJ	File	

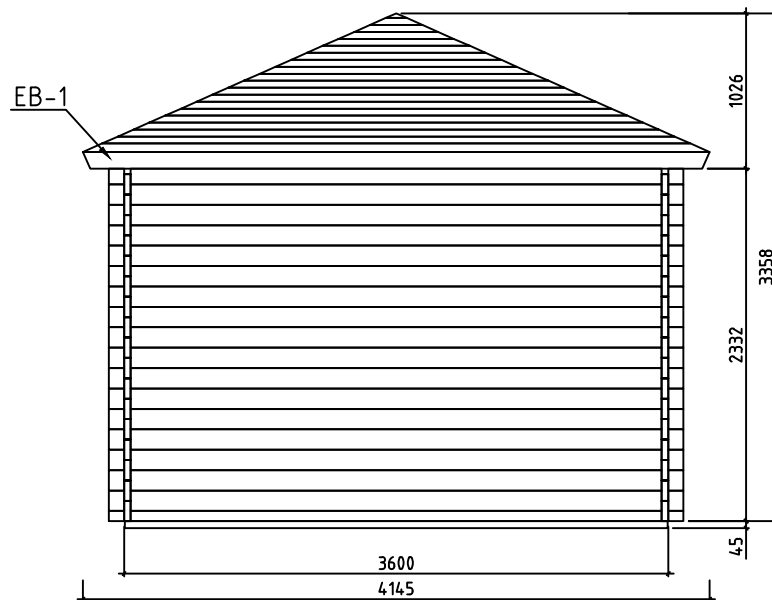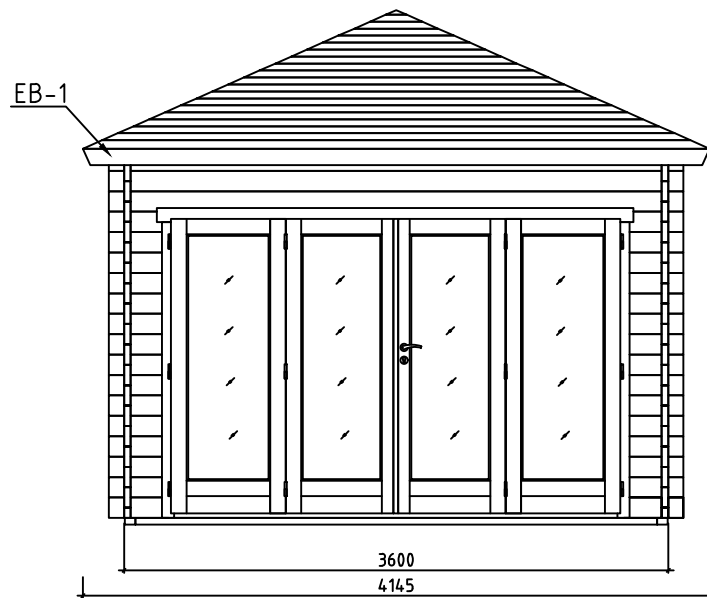


Name-Name-Nom 4462920		Page-Seite-Page 7
View-Aussicht-Vue VIEWS-ANSICHTEN-VUE DES MURS		Scale-Maßstab-Echelle 1:50
Material-Material-Matériel 44x135		Date-Datum-Date 30.11.2022
Drafter-Zeichner-Rédacteur EJ	File	

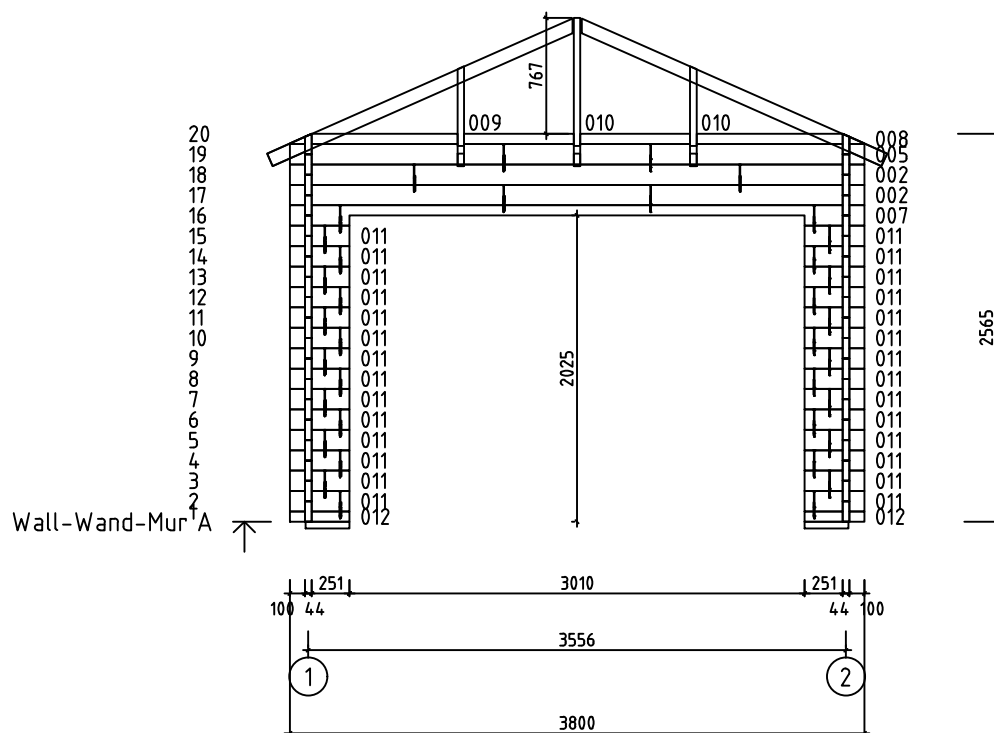


Name-Name-Nom 4462920		Page-Seite-Page 8
View-Aussicht-Vue Wall-Wand-Mur A		Scale-Maßstab-Echelle 1:50
Material-Material-Matériel 44x135		Date-Datum-Date 30.11.2022
Drafter-Zeichner-Rédacteur EJ		File

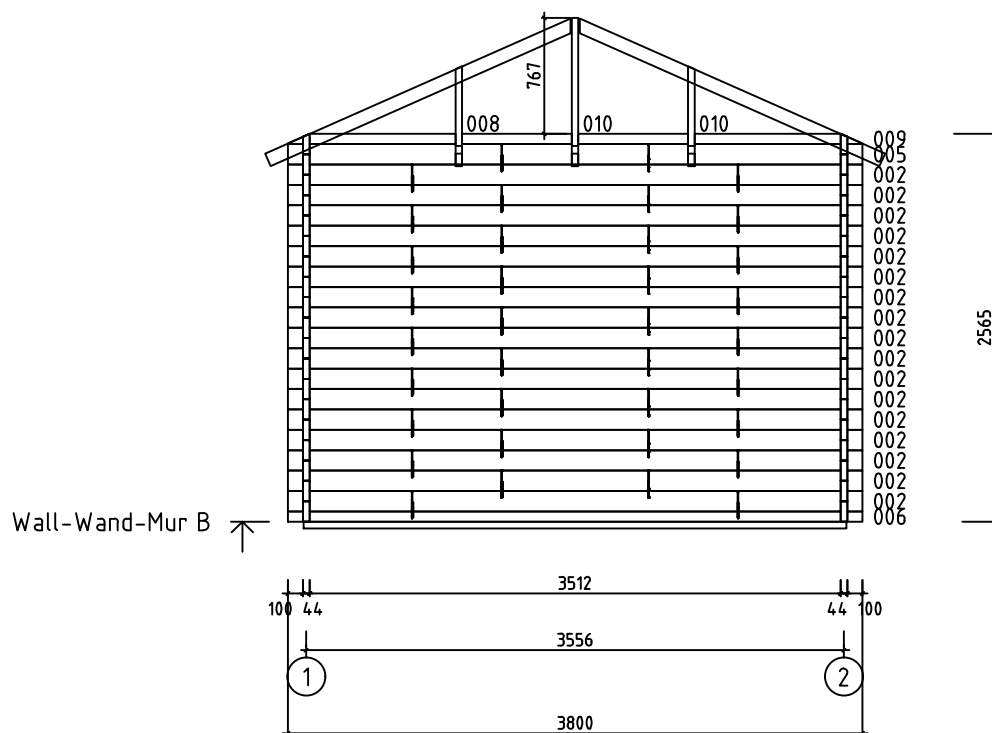





















Name-Name-Nom 4462920		Page-Seite-Page 9
View-Aussicht-Vue Wall-Wand-Mur B		Scale-Maßstab-Echelle 1:50
Material-Material-Matériau 44x135		Date-Datum-Date 30.11.2022
Drafter-Zeichner-Rédacteur EJ	File	






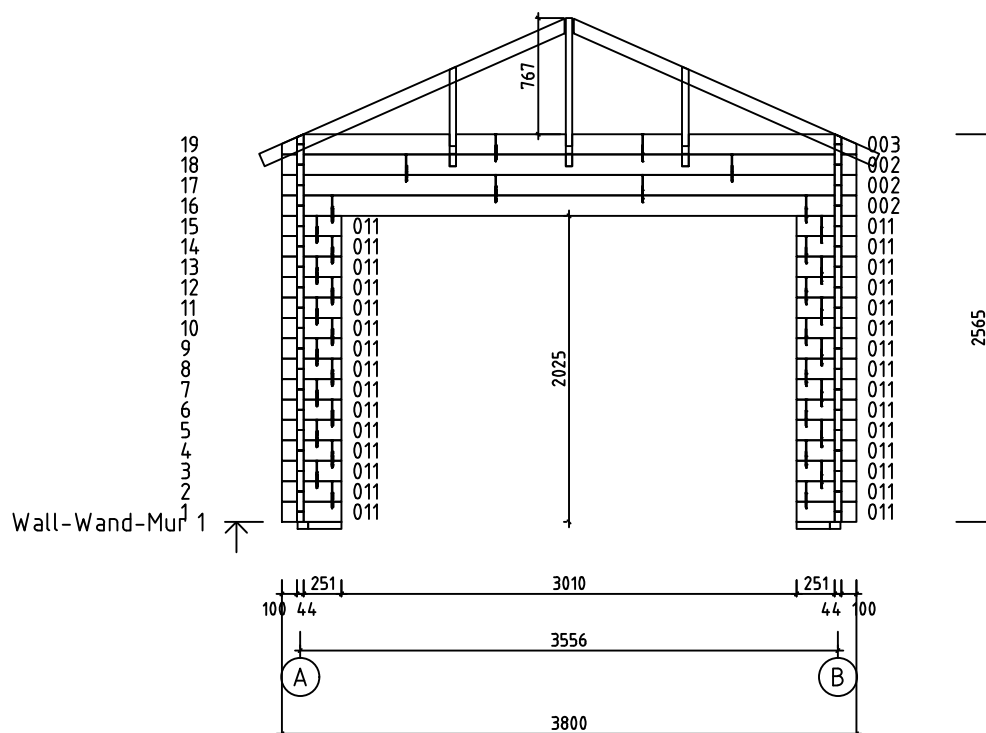


Name-Name-Nom 4462920		Page-Seite-Page 10	
View-Aussicht-Vue Wall-Wand-Mur 1		Scale-Maßstab-Echelle 1:50	
Material-Material-Matériel 44x135		Date-Datum-Date 30.11.2022	
Drafter-Zeichner-Rédacteur E J		File	

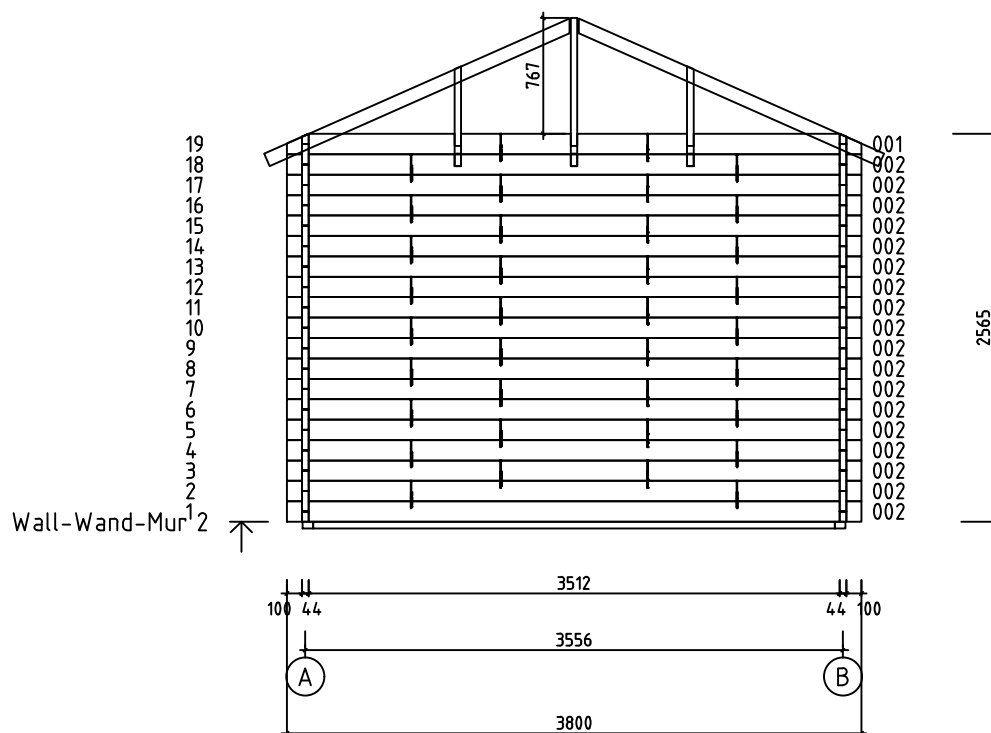

Name-Name-Nom 4462920		Page-Seite-Page 11
View-Aussicht-Vue Wall-Wand-Mur 2		Scale-Maßstab-Echelle 1:50
Material-Material-Matériau 44x135		Date-Datum-Date 30.11.2022
Drafter-Zeichner-Rédacteur EJ		File

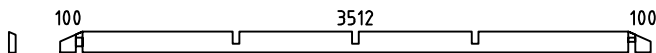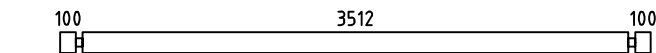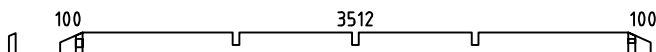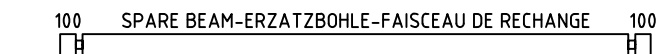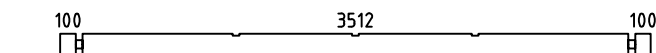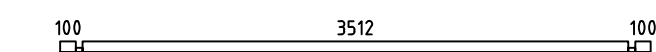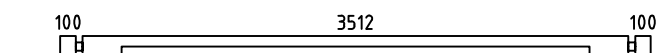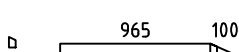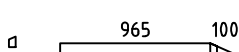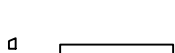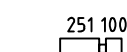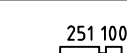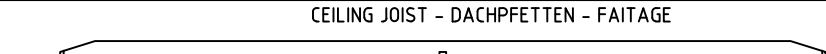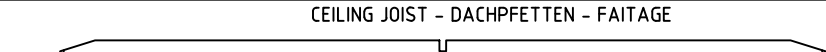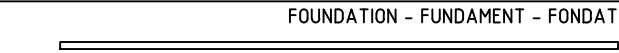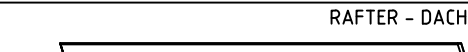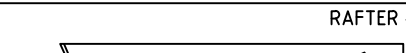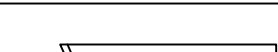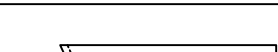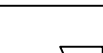Pos	4462920 Piece list - Stückliste - Liste des pieces	Q.	P (mm)	L (mm)
001		1	44x135	3800
002		40	44x135	3800
003		1	44x135	3800
004	100 SPARE BEAM-ERZATZBOHLE-FAISCEAU DE RECHANGE 100 	1	44x135	3800
005		2	44x135	3800
006		1	44x68	3800
007		1	44x135	3800
008		2	44x67	1109
009		2	44x67	1109
010		4	44x67	726
011		58	44x135	395
012		2	44x68	395
LB2	CEILING JOIST - DACHPFETTEN - FAITAGE 	1	43x140	4925
LB1	CEILING JOIST - DACHPFETTEN - FAITAGE 	1	43x140	4925
FBI1	FOUNDATION - FUNDAMENT - FONDATION (IMM) 	2	70x45	3590
FBI2	FOUNDATION - FUNDAMENT - FONDATION (IMM) 	6	70x45	3450
FR4	RAFTER - DACHSPARREN - CHEVRON 	4	43x140	2623
FR5	RAFTER - DACHSPARREN - CHEVRON 	4	43x90	2208
FR2	RAFTER - DACHSPARREN - CHEVRON 	4	43x90	1391
FR3	RAFTER - DACHSPARREN - CHEVRON 	4	43x90	1391
FR1	RAFTER - DACHSPARREN - CHEVRON 	8	43x90	273
F-1	FLOOR BOARDS-FUSSBODENBRETTER-LAME DE PLANCHER  or-oder-ou	40+1 31+1	88x18 114x18	3508
R-1	ROOF BOARDS - DACHBRETTER - VOLIGES  or-oder-ou	56+2 42+2	88x18 114x18	4200
FF-1	FLOOR FILLET-FUSSBODENLEISTE - CORNIERE DE FINITION DU PLANCHER 		18x35	17 m.
PF-1	PROFILE - PROFIL-PROFIL 	1	43x43	140
Name-Name-Nom 4462920		Date-Datum-Date 30.11.2022	Page-Seite-Page 1/2	

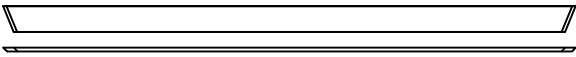    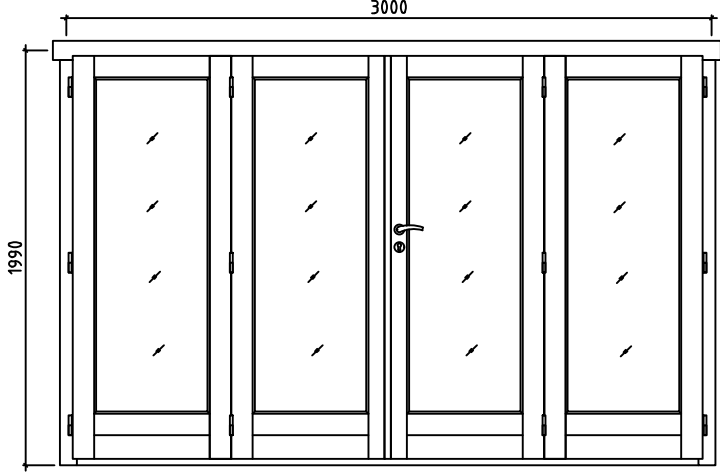Pos	4462920 Piece list - Stückliste - Liste des pieces	Q.	P (mm)	L (mm)
EB-1	EAVES BOARD - TRAUFBRETT -  BANDEAU DE TOIT	4	18x120	4148
HS	SCREW FOR EAVES BOARDS (EB) - SCHRAUBE FÜR TRAUFBRETT (EB) - VIS DE FIXATION POUR BANDEAU DE TOIT (EB) 	48	ø4.5x50	
HS	SCREW FOR CONNECTING PLATE - SCHRAUBE FÜR ANSCHLUSSPLATTE - VIS DE FIXATION DES PLAQUES DE CONNEXION 	40	ø4.5x35	
HS	SCREW FOR 1. WALL BEAM - SCHRAUBE FÜR 1. BOHLENREIHE - VIS DE FIXATION DES FONDATIONS 	5	ø5x120	
HS	SCREW FOR RAFTER (FR) - SCHRAUBE ZUR BEFESTIGUNG DACHSPARREN (FR) - VIS POUR CHEVRON (FR) 	13	ø5x120	
HS	SCREW FOR RAFTER (FR) - SCHRAUBE ZUR BEFESTIGUNG DACHSPARREN (FR) - VIS POUR CHEVRON (FR) 	40	ø5x80	
HS	SCREW FOR FUNDAMENT (FB) - SCHRAUBE ZUR BEFESTIGUNG FUNDAMENT (FB) - VIS POUR FONDATION (FB) 	24	ø5x90	
HS	SCREW FOR 1. WALL BEAM - SCHRAUBE FÜR 1. BOHLENREIHE - VIS DE FIXATION DES FONDATIONS 	4	ø6x160	
HS	SCREW FOR RAFTER (FR) - SCHRAUBE ZUR BEFESTIGUNG DACHSPARREN (FR) - VIS POUR CHEVRON (FR) 	24	ø6x160	
HS	SCREW FOR RAFTER (FR) - SCHRAUBE ZUR BEFESTIGUNG DACHSPARREN (FR) - VIS POUR CHEVRON (FR) 	4	ø6x180	
HS	SCREW FOR WALL MOUNTING - SCHRAUBE FÜR WANDMONTAGE - VIS DE FIXATION AU MUR 	154	ø6x180	
HB	HAMMER BLOCK - SCHLAGHOLZ - CALLE DE FRAPPE 	2	44mm	
NF	ZN NAIL FOR FLOOR FILLETS - ZN NÄGEL FÜR FUSSBODENLEISTEN - POINTE POUR PANNEAUX DE PLANCHER 	28	ø1.4x40	
NF	ZN NAIL FOR ROOF - ZN NÄGEL FÜR DACHBRETT - POINTE POUR TOIT 	390	ø2.5x60	
NF	ZN NAIL FOR FLOOR - ZN NÄGEL FÜR FUSSBODENBRETT - CLOUS POUR PLANCHER 	260	ø2.5x60	
KR	CONNECTING PLATE - ANSCHLUSSPLATTE - PLAQUE MÉTALLIQUE DE CONNEXION 	4	100x200	
	DOOR-TÜR-PORTE, AST PRE 	R 2	3000x1990	
Name-Name-Nom 4462920		Date-Datum-Date 30.11.2022	Page-Seite-Page 2/2	