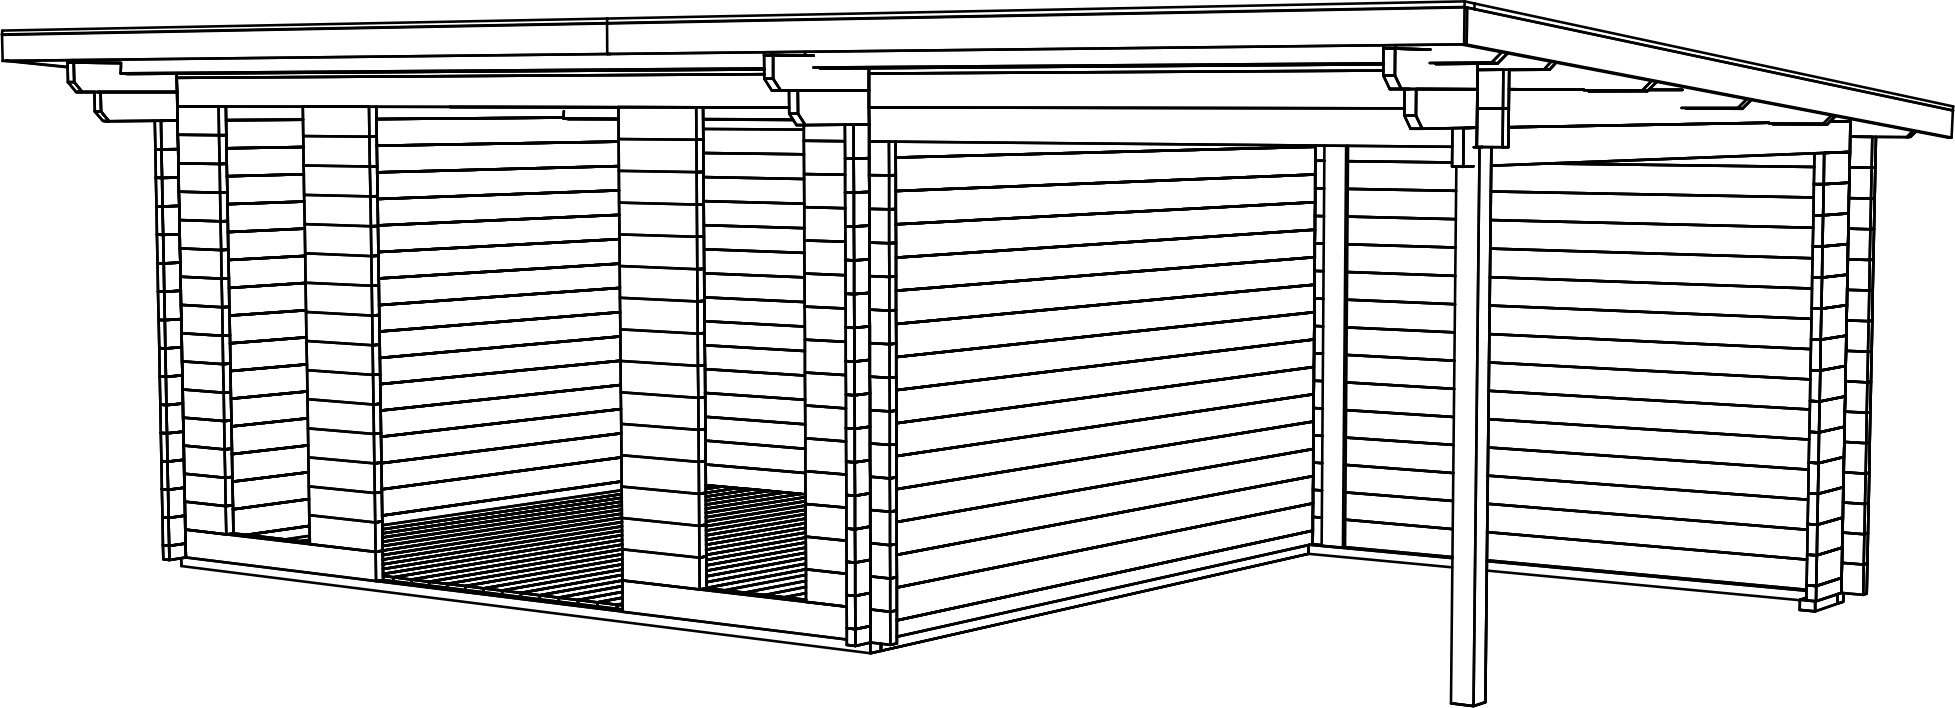
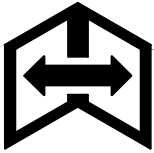
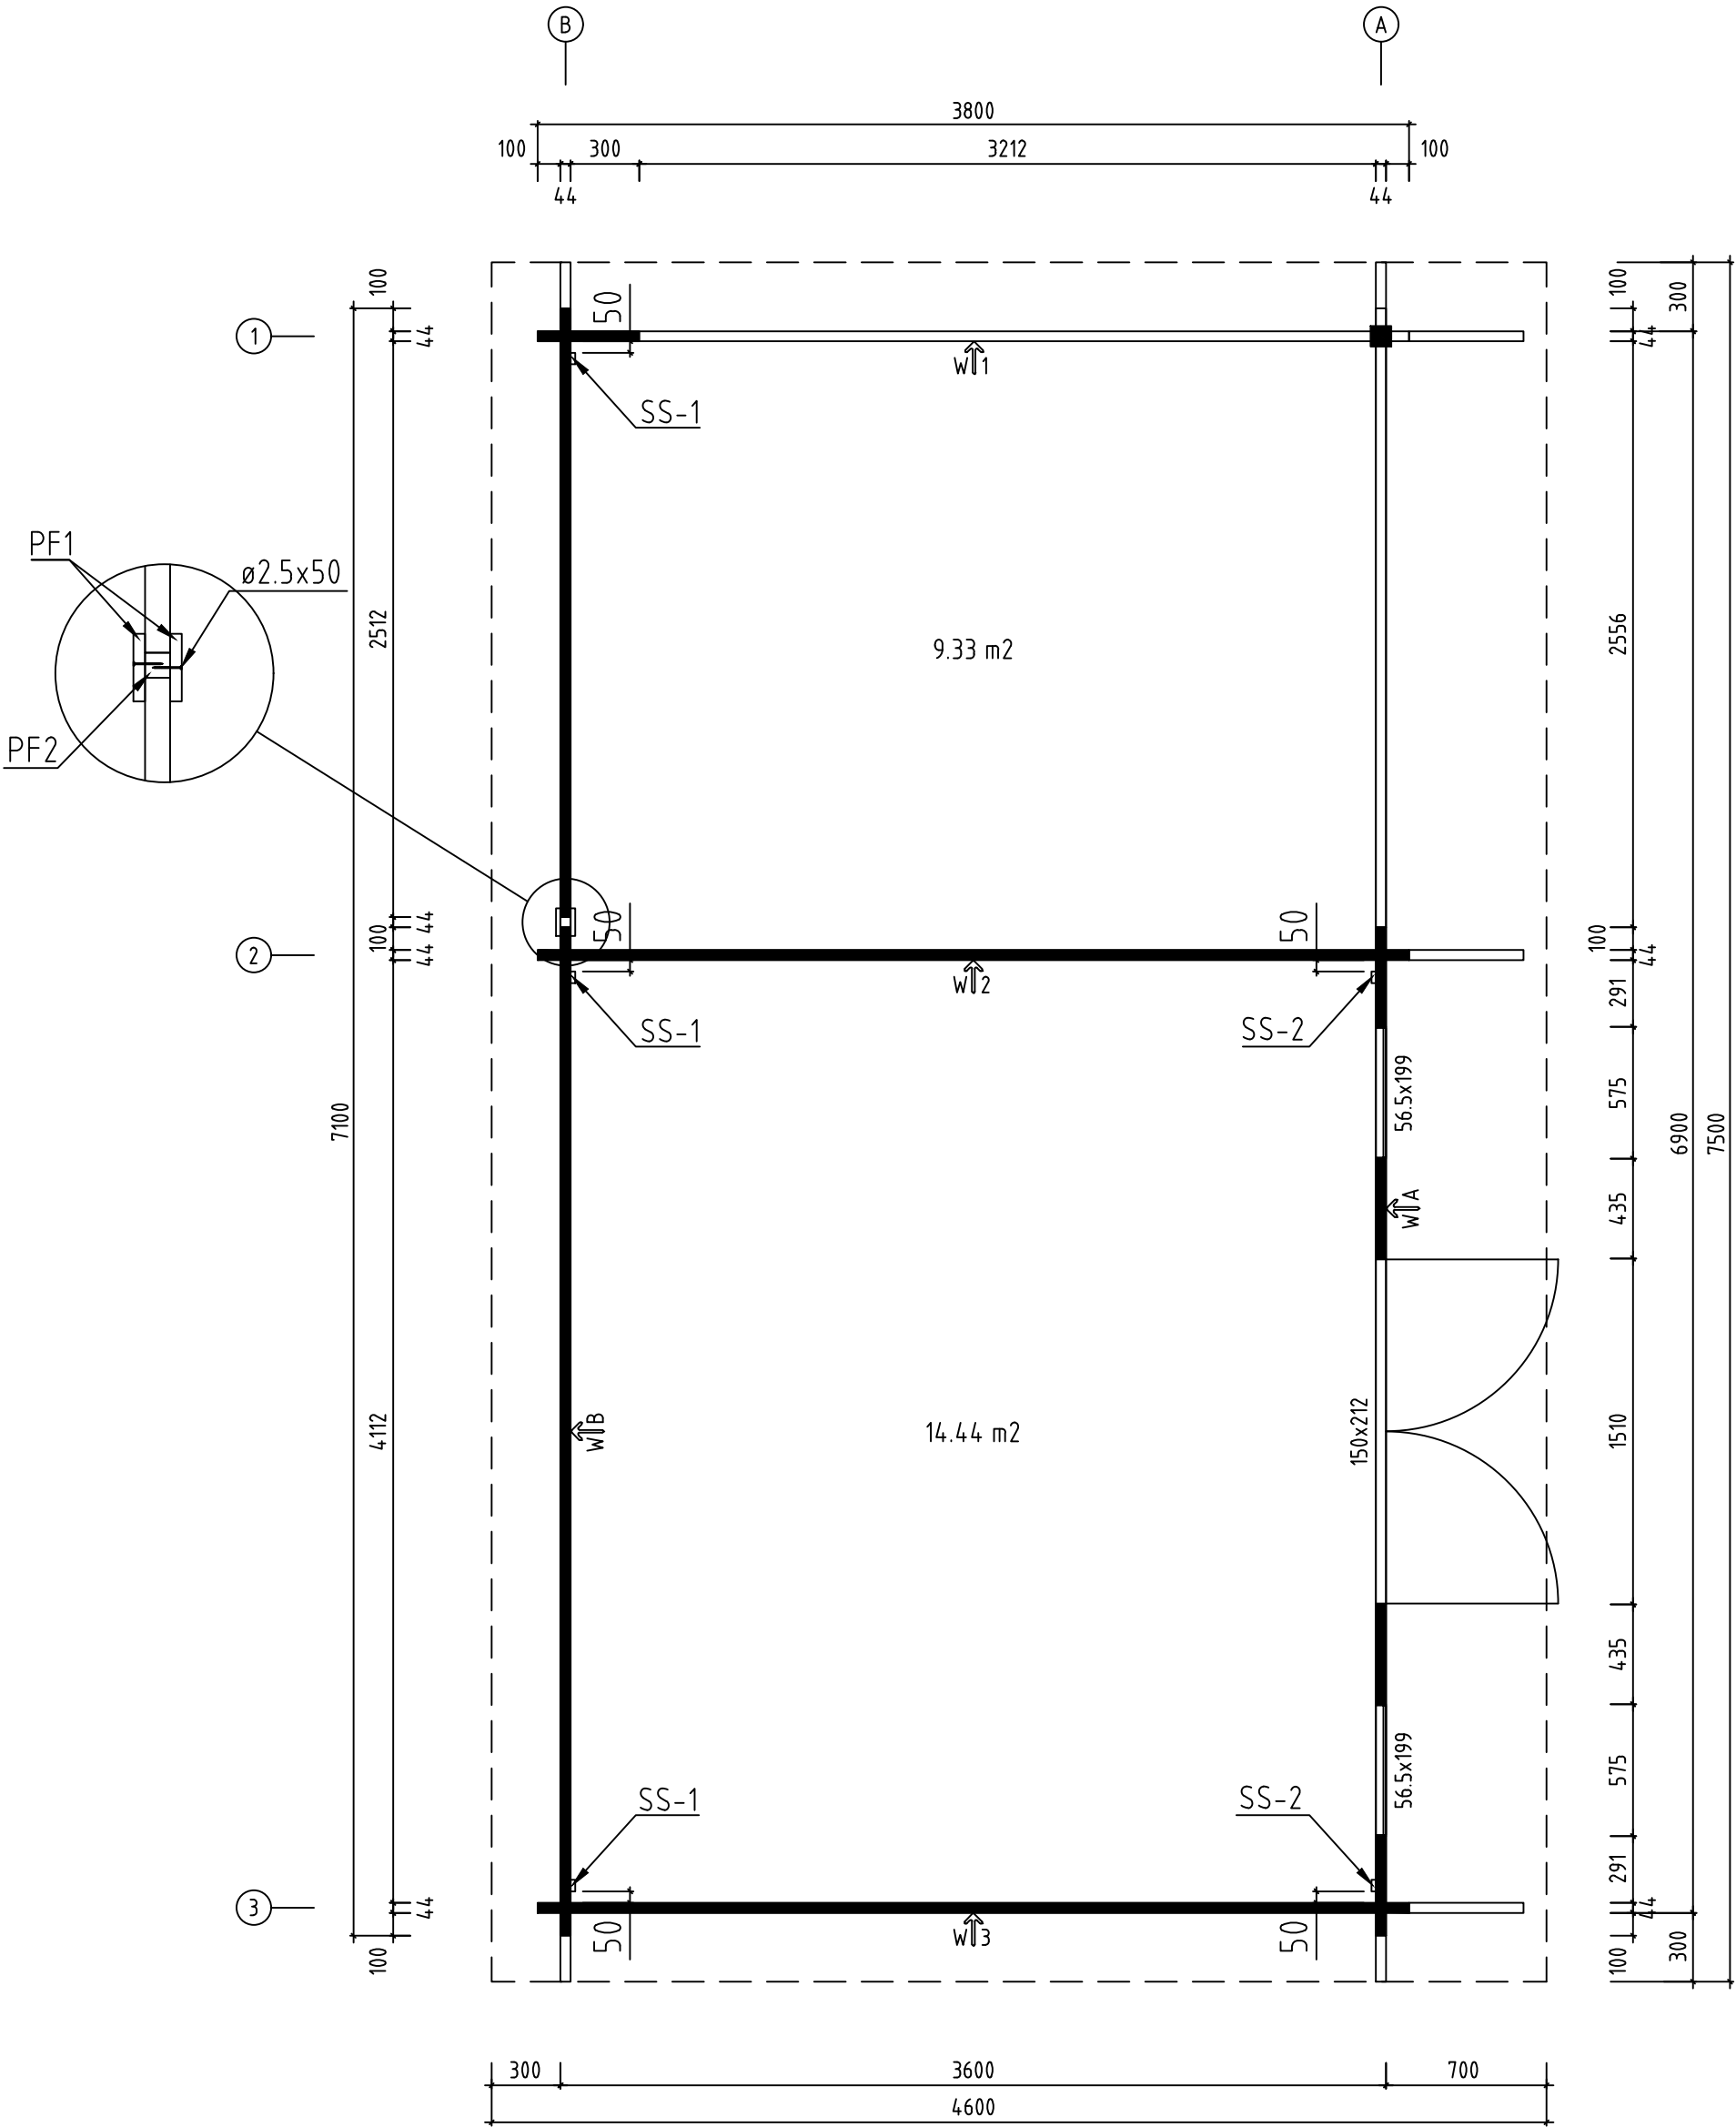
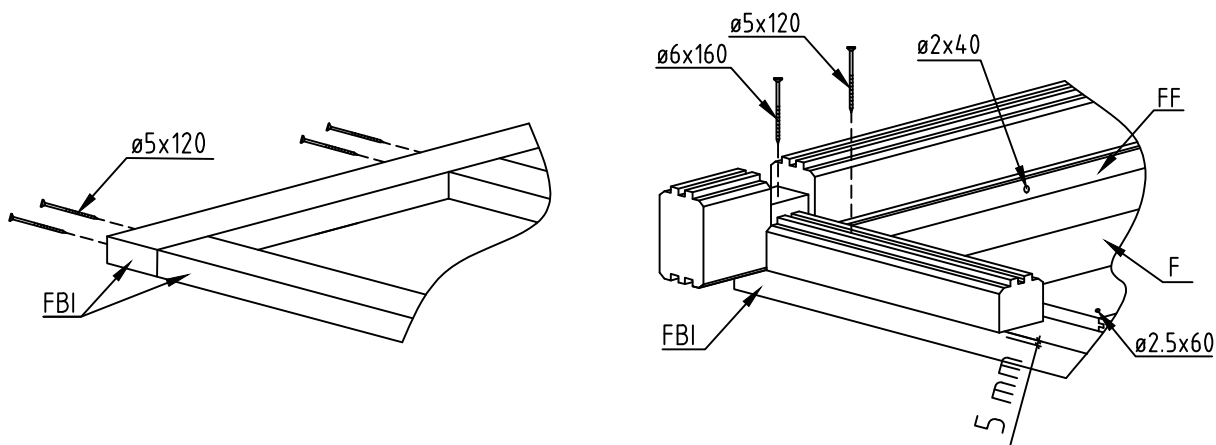
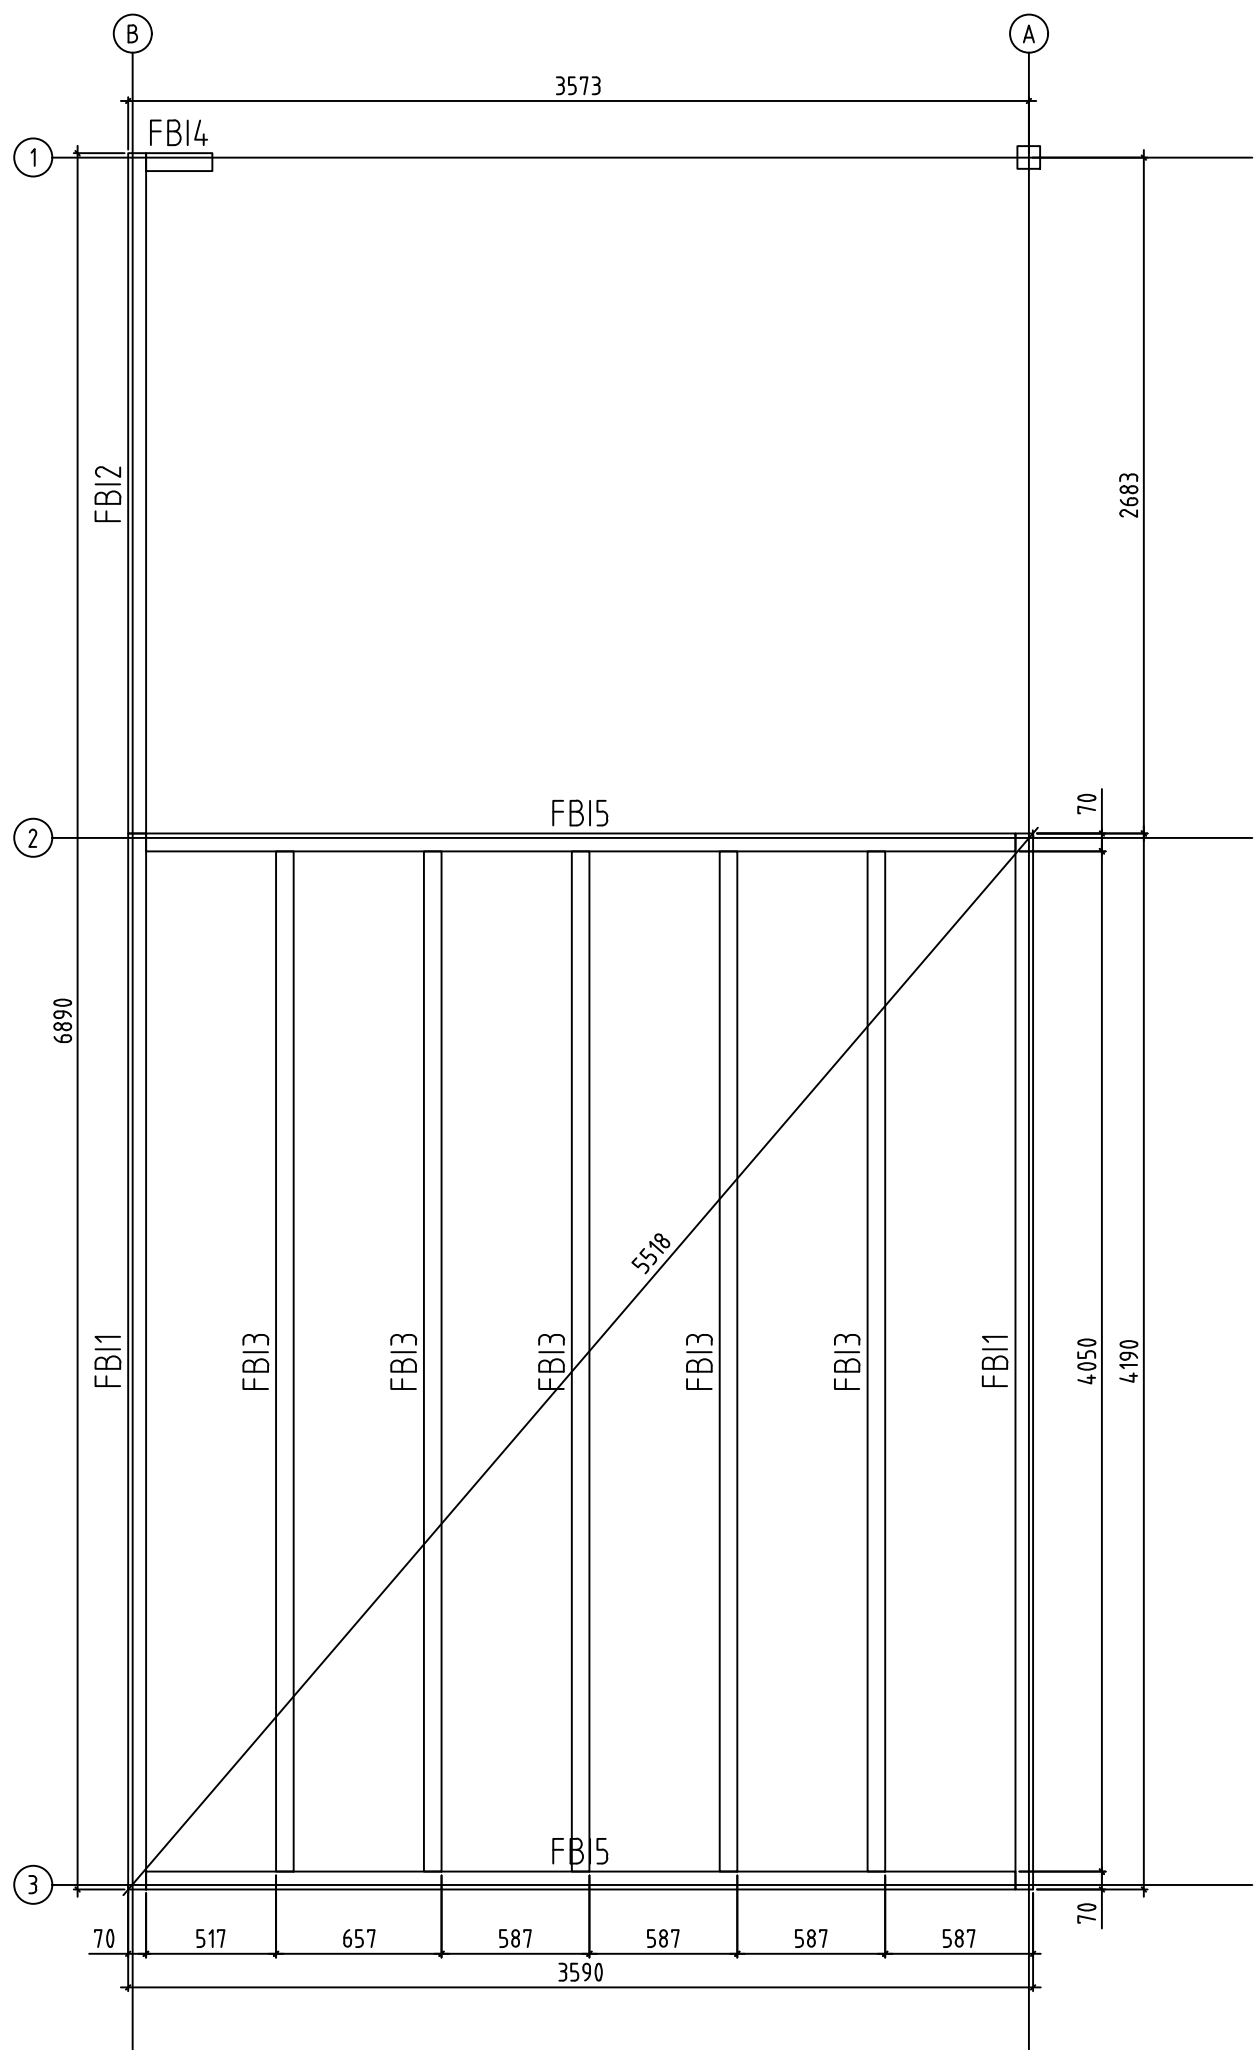





Name-Name-Nom 4436820		Page-Seite-Page 1
View-Aussicht-Vue 3D		Scale-Maßstab-Echelle 1:30
Material-Material-Matériel 44x135		Date-Datum-Date 01.12.2021
Drafter-Zeichner-Rédacteur EJ	File	




Name-Name-Nom 4436820		Page-Seite-Page 2
View-Aussicht-Vue GROUNDPLAN - GRUNDPLAN - PLAN DE MASSE		Scale-Maßstab-Echelle 1:30
Material-Material-Matériau 44x135		Date-Datum-Date 01.12.2021
Drafter-Zeichner-Rédacteur EJ	File	





Name-Name-Nom 4436820	Page-Seite-Page 3
View-Aussicht-Vue FOUNDATION - FUNDAMENT - FONDATION	Scale-Maßstab-Echelle 1:30
Material-Material-Matériel 44x135	Date-Datum-Date 01.12.2021
Drafter-Zeichner-Rédacteur EJ	File

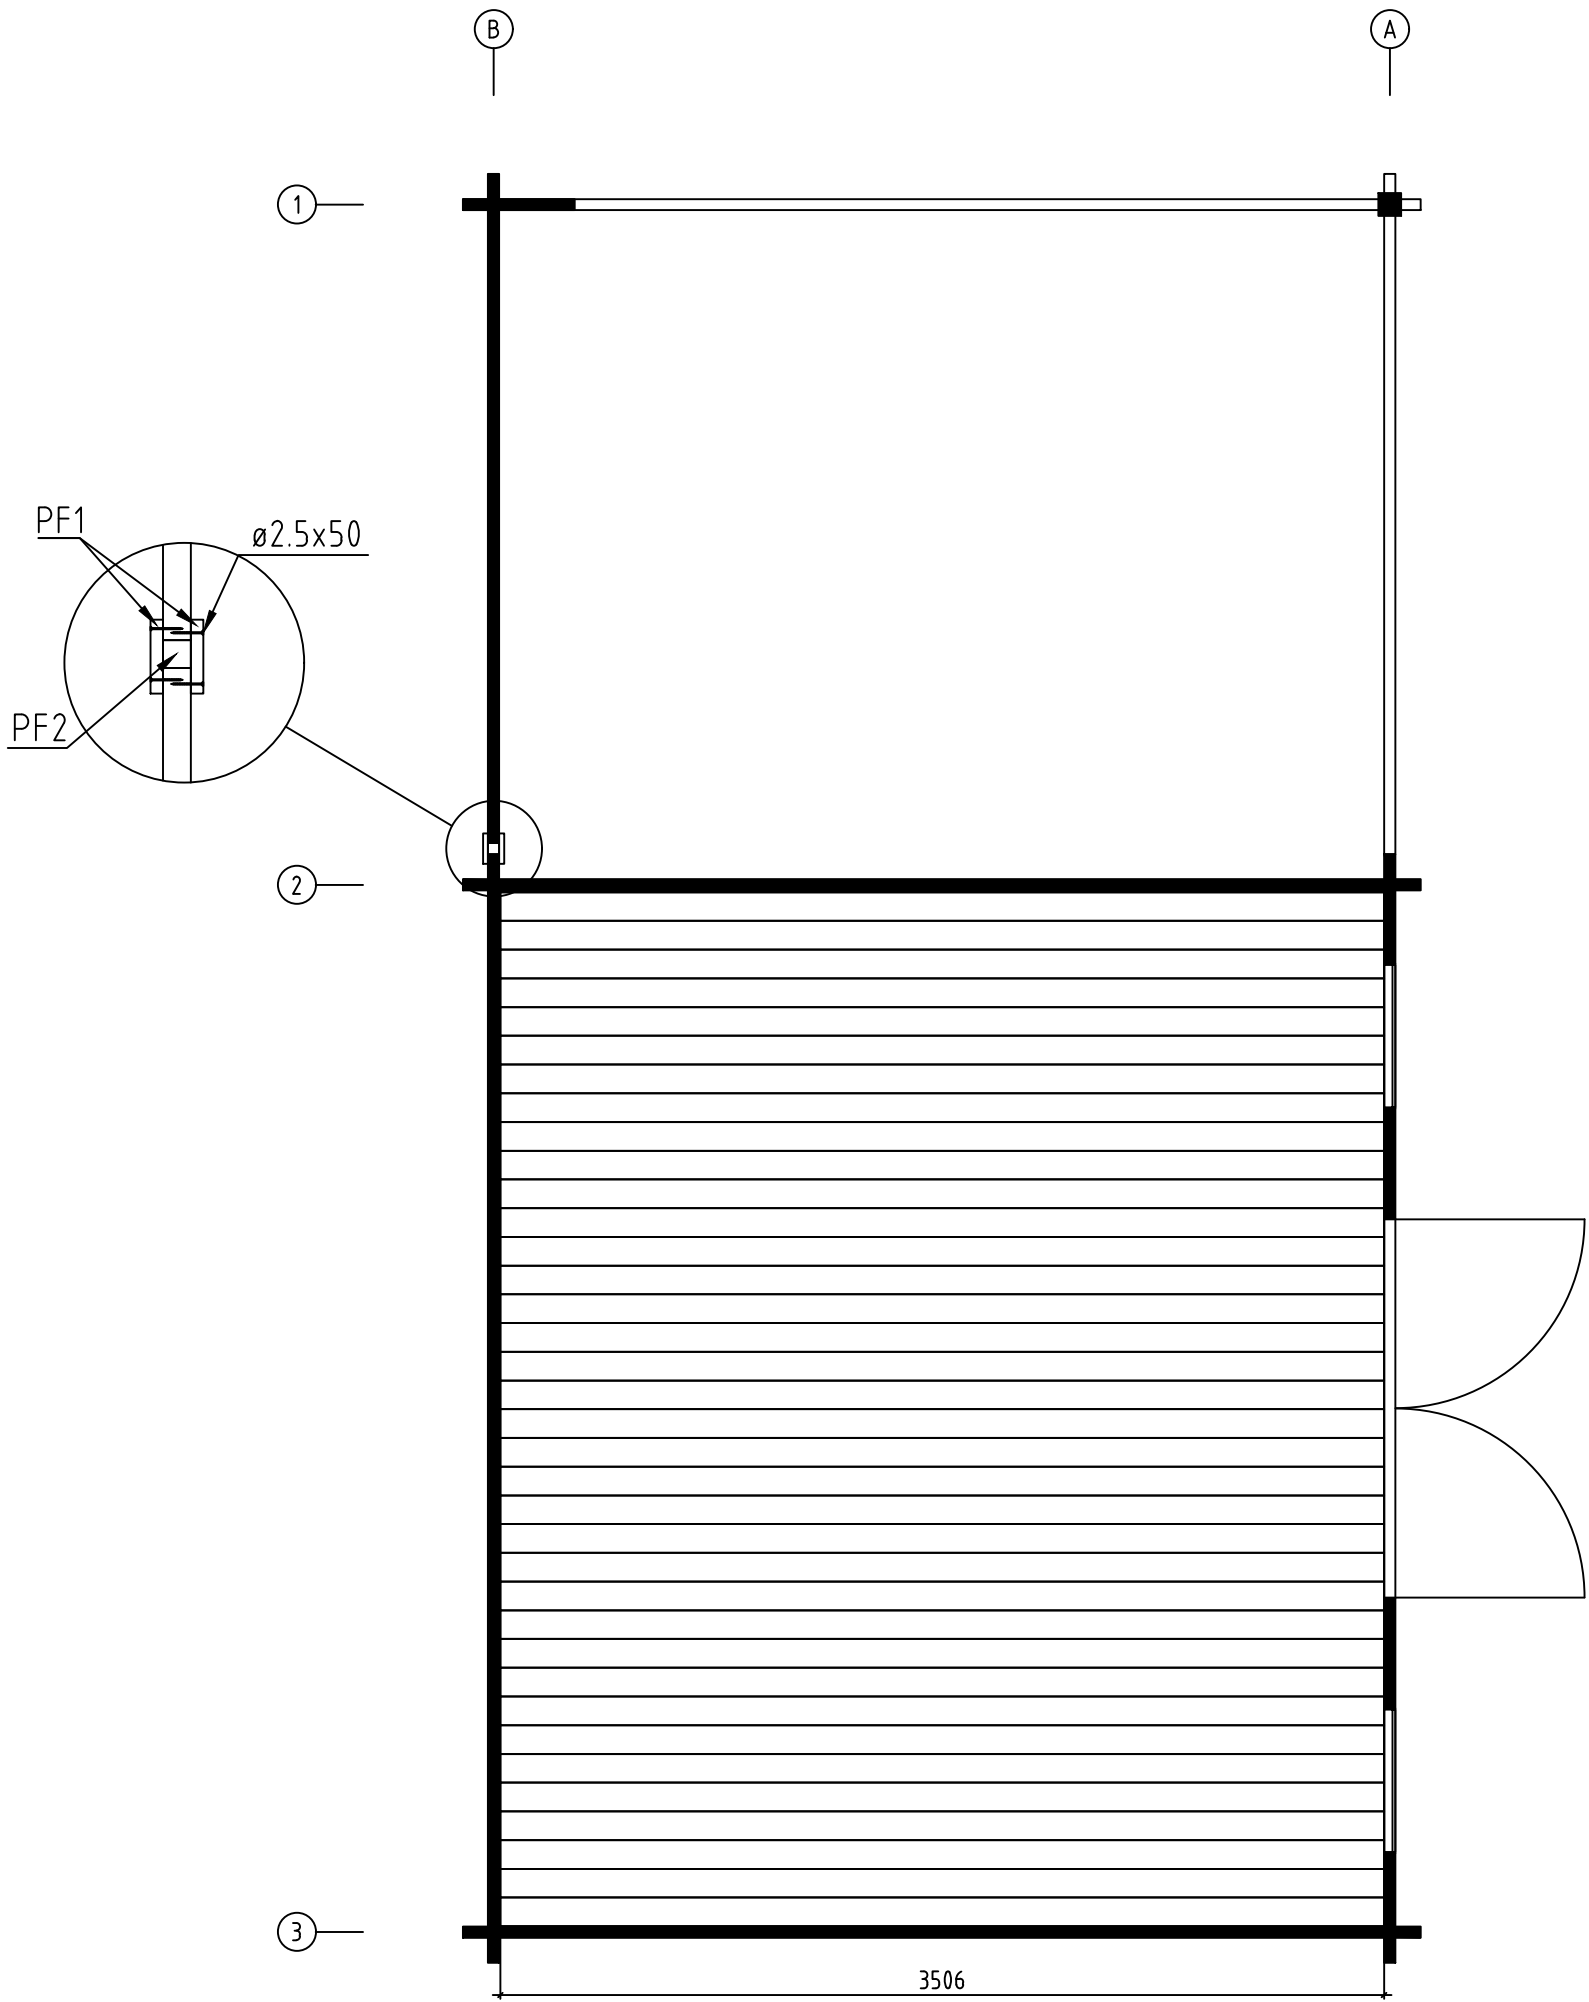


Name-Name-Nom 4436820		Page-Seite-Page 4
View-Aussicht-Vue FLOOR BOARDS-FUSSBODENBRETTTER-LAME DE PLANCHER		Scale-Maßstab-Echelle 1:100
Material-Material-Matériau 44x135		Date-Datum-Date 01.12.2021
Drafter-Zeichner-Rédacteur EJ	File	

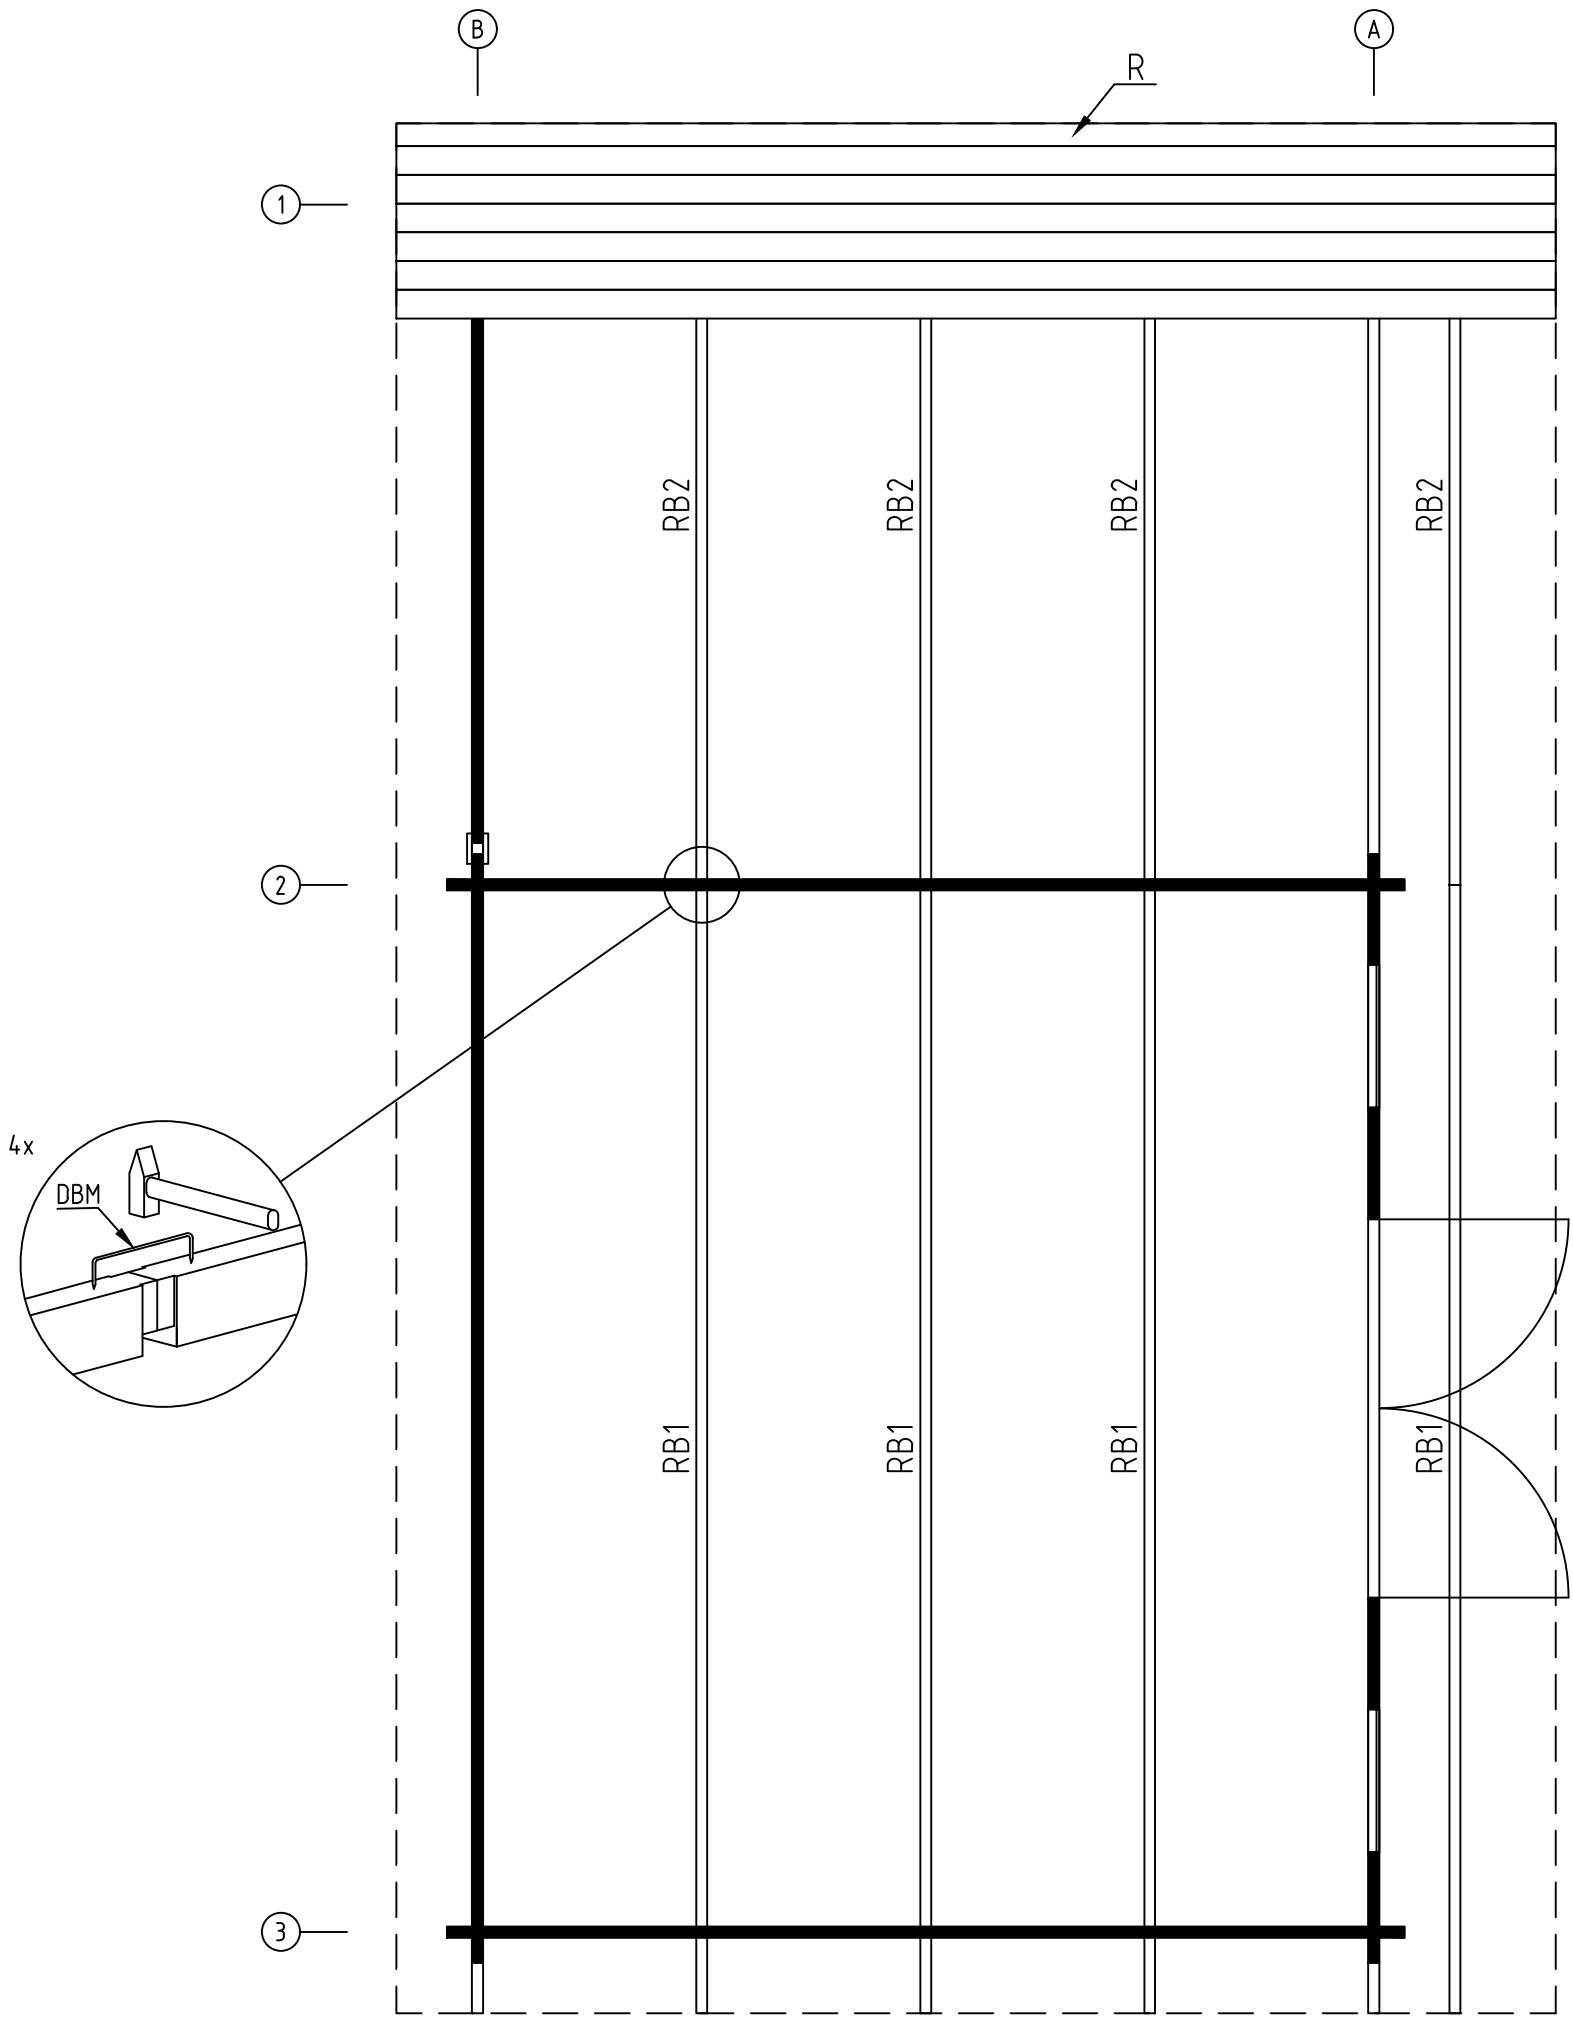


Name-Name-Nom 4436820		Page-Seite-Page 5
View-Aussicht-Vue ROOF PLAN-DACH-PLAN-PLAN DU TOIT		Scale-Maßstab-Echelle 1:30
Material-Material-Matériel 44x135		Date-Datum-Date 01.12.2021
Drafter-Zeichner-Rédacteur EJ	File	

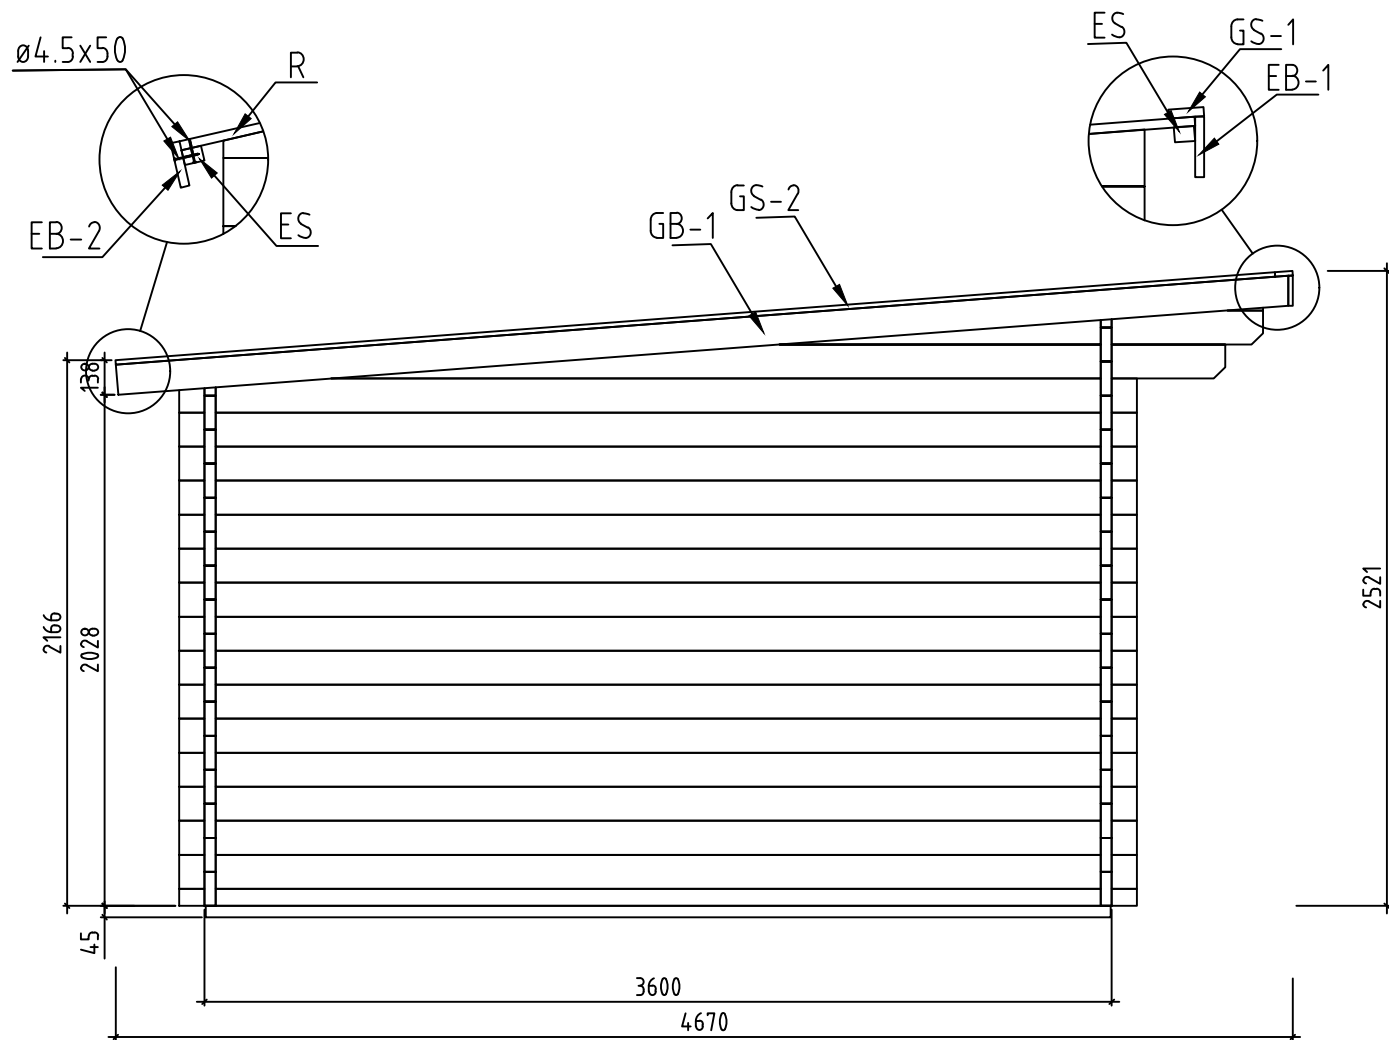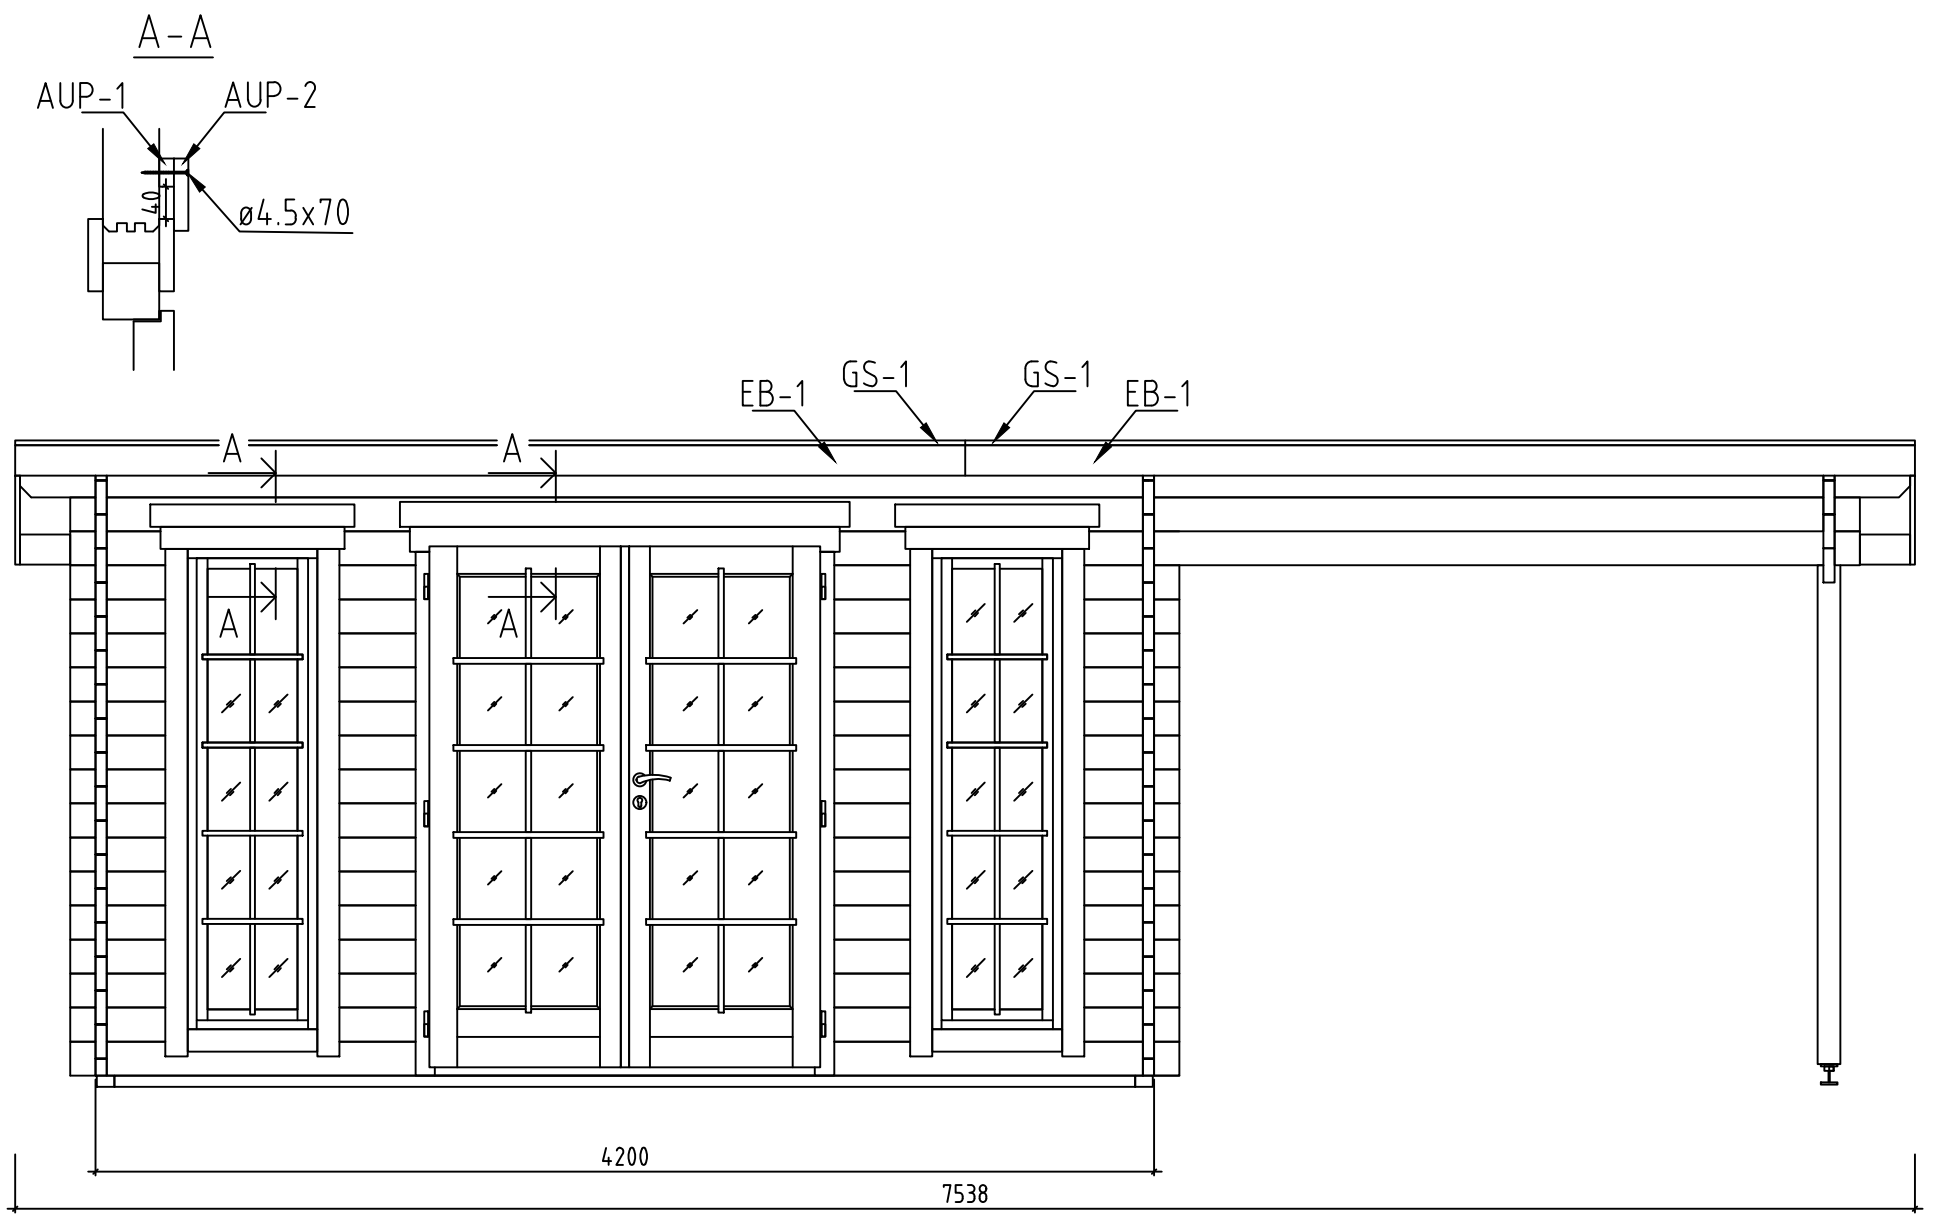


Name-Name-Nom 4436820		Page-Seite-Page 6
View-Aussicht-Vue VIEWS-ANSICHTEN-VUE DES MURS		Scale-Maßstab-Echelle 1:30
Material-Material-Matériau 44x135		Date-Datum-Date 01.12.2021
Drafter-Zeichner-Rédacteur EJ	File	

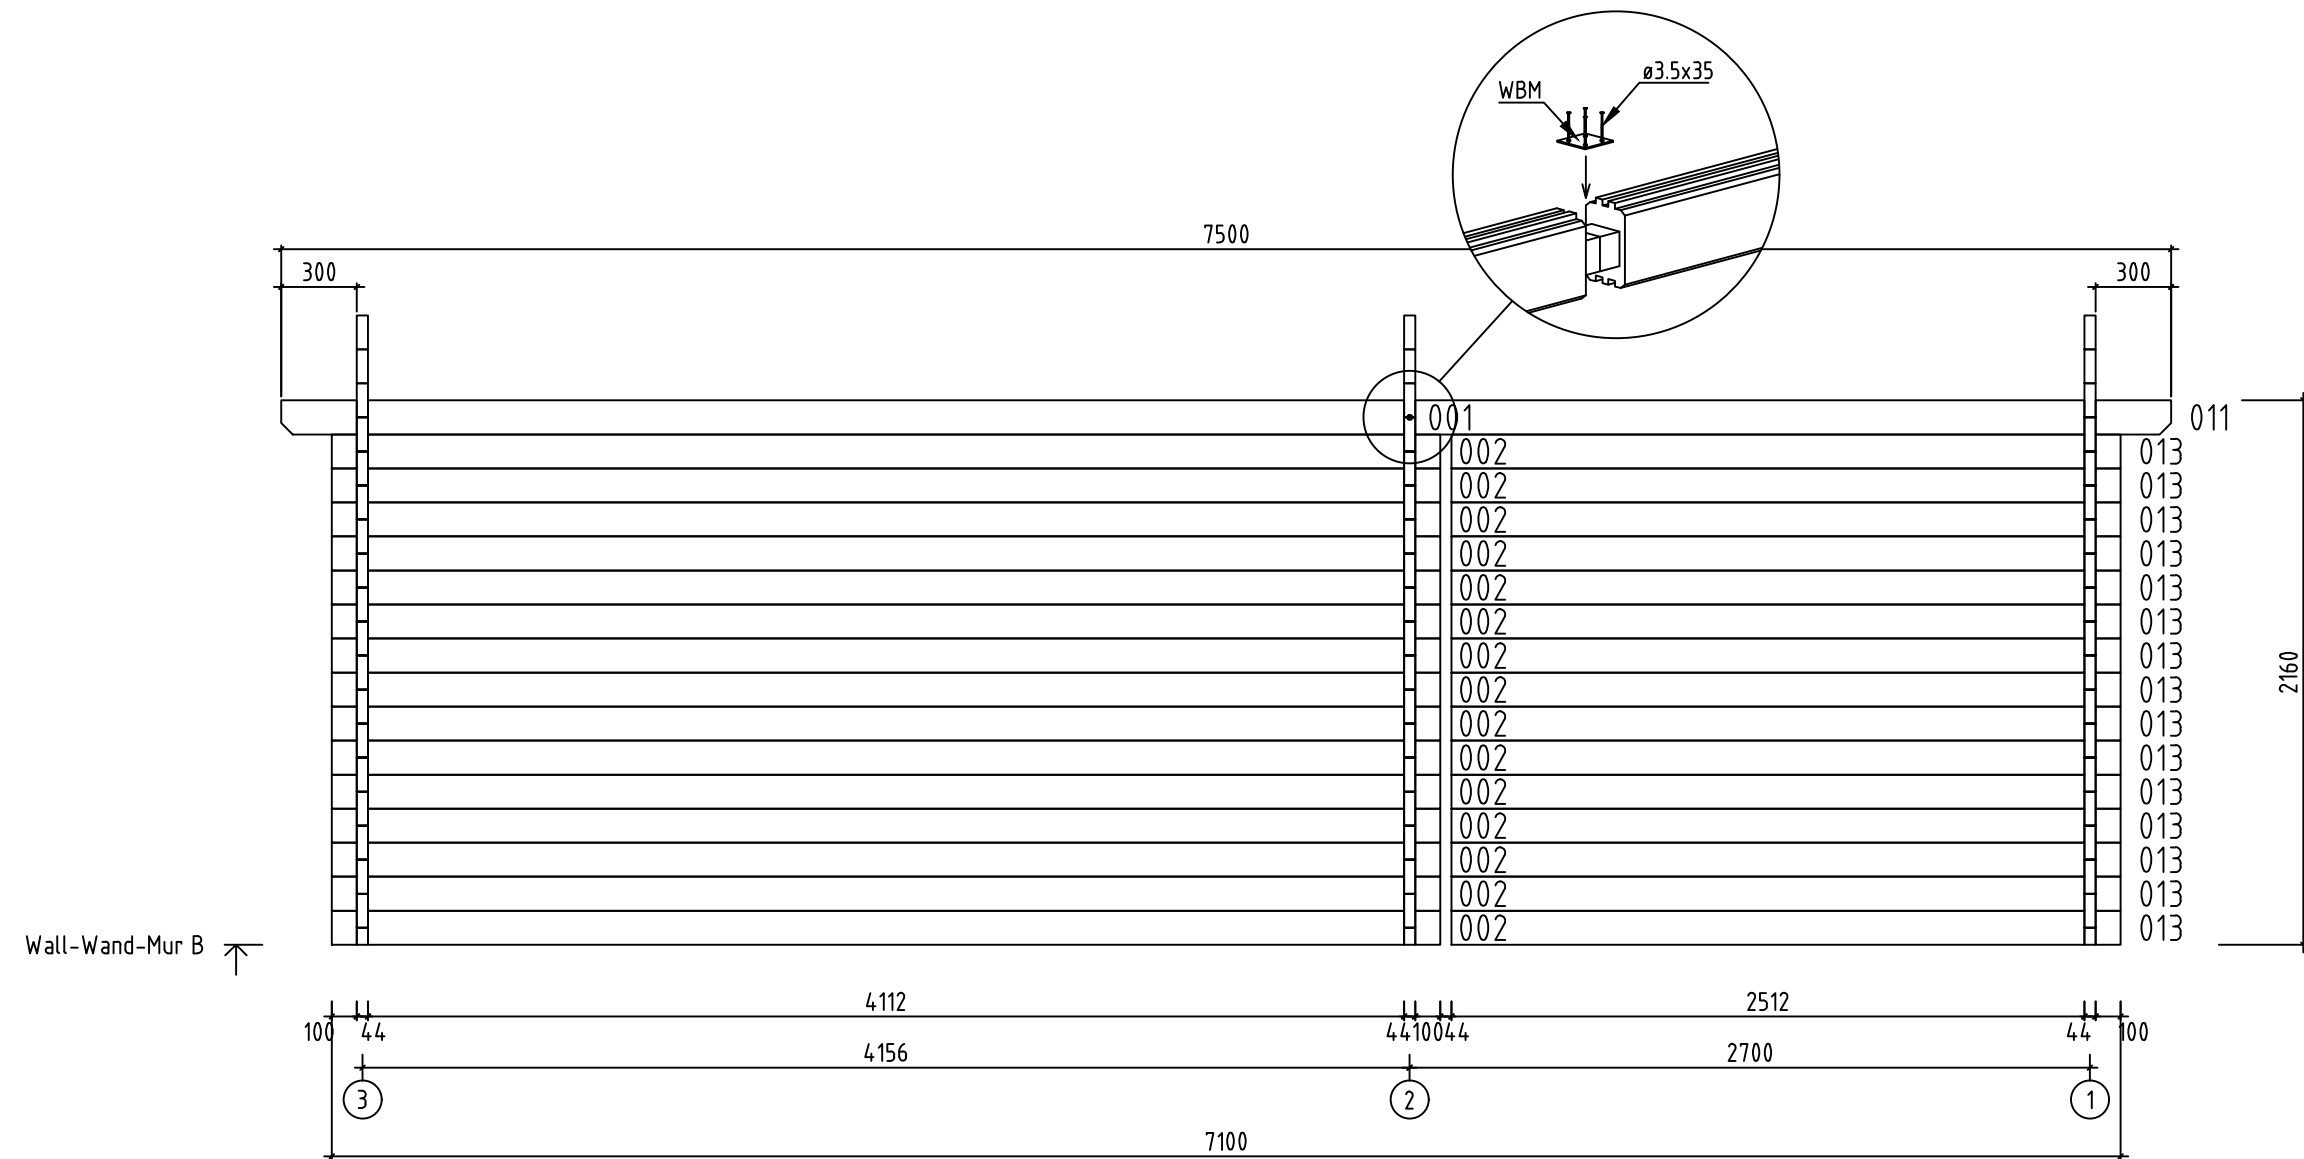





















Name-Name-Nom 4436820	Page-Seite-Page 8
View-Aussicht-Vue Wall-Wand-Mur B	Scale-Maßstab-Echelle 1:30
Material-Material-Matériel 4.4x13.5	Date-Datum-Date 01.12.2021
Drafter-Zeichner-Rédacteur EJ	File

















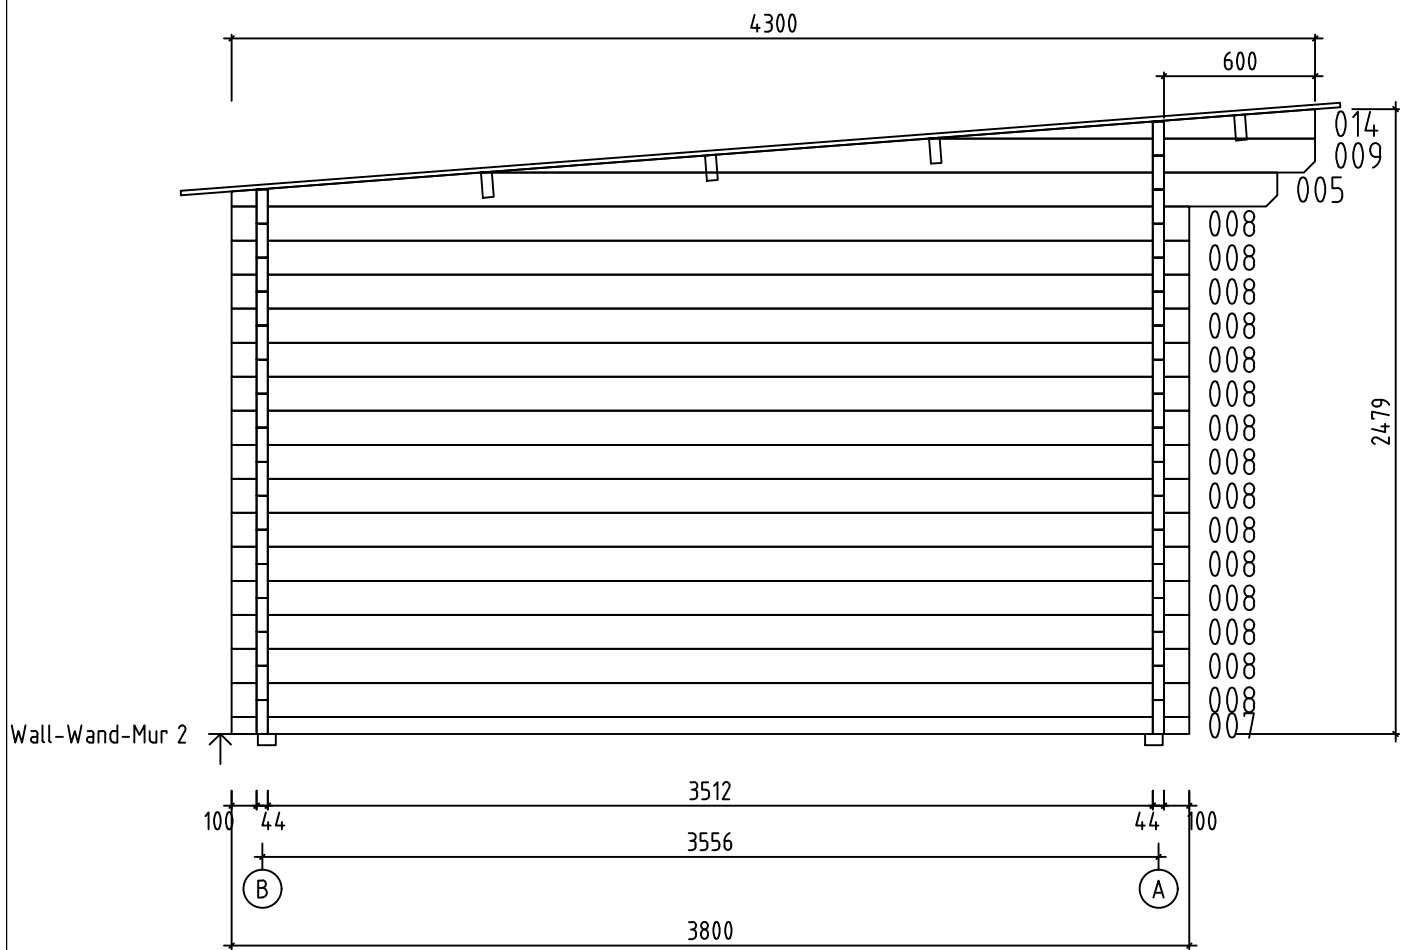














Name-Name-Nom 4436820	Page-Seite-Page 10
View-Aussicht-Vue Wall-Wand-Mur 2	Scale-Maßstab-Echelle 1:30
Material-Material-Matériel 4.4x13.5	Date-Datum-Date 01.12.2021
Drafter-Zeichner-Rédacteur EJ	File



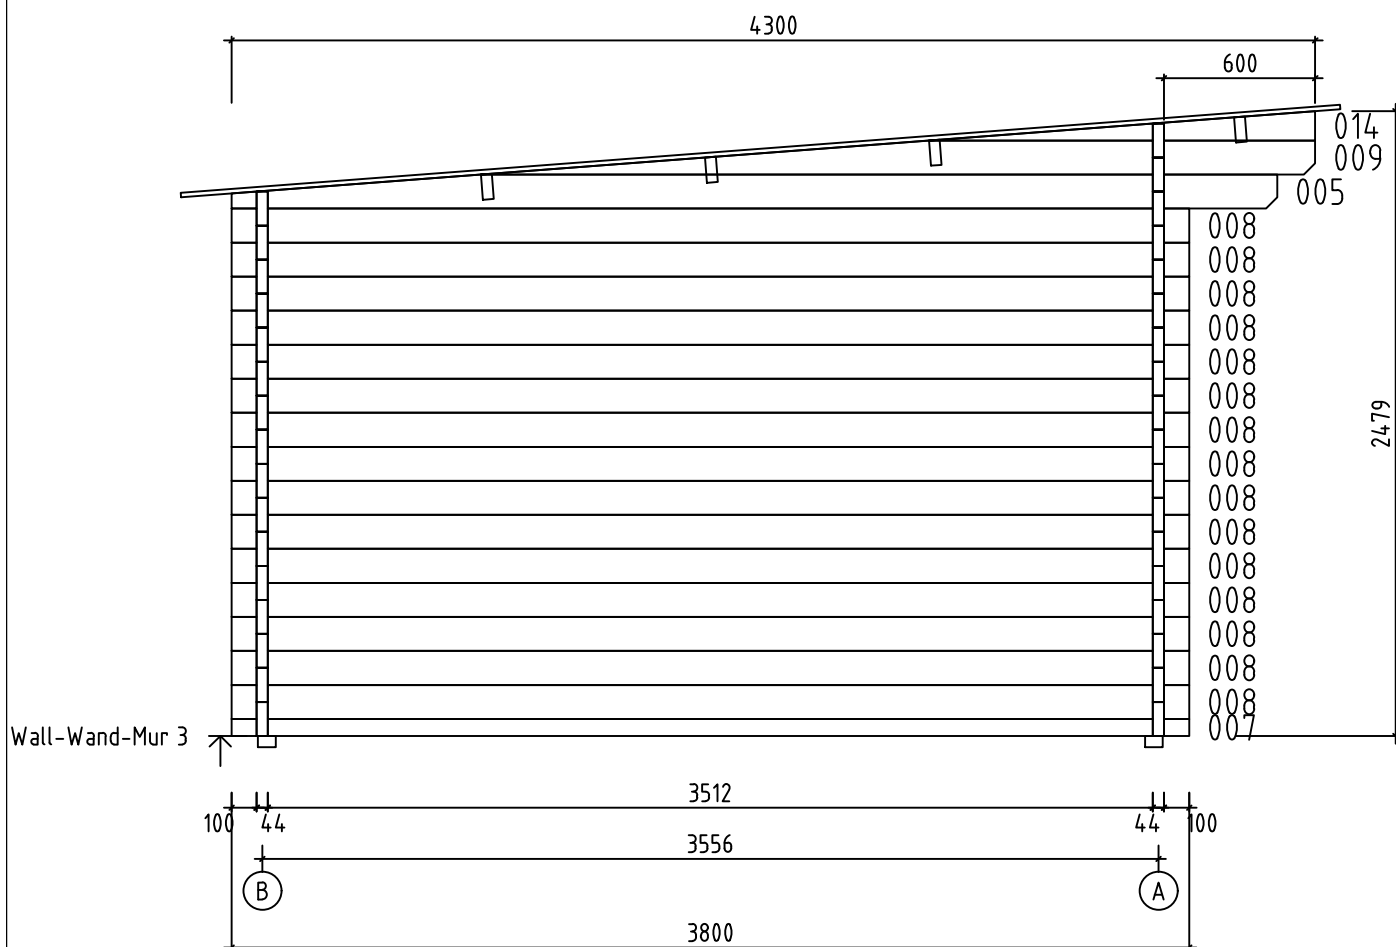


Name-Name-Nom 4436820	Page-Seite-Page 11
View-Aussicht-Vue Wall-Wand-Mur 3	Scale-Maßstab-Echelle 1:30
Material-Material-Matériel 4.4x13.5	Date-Datum-Date 01.12.2021
Drafter-Zeichner-Rédacteur EJ	File

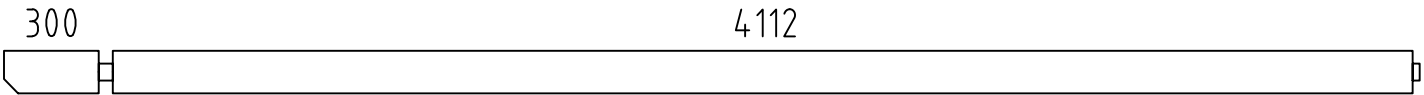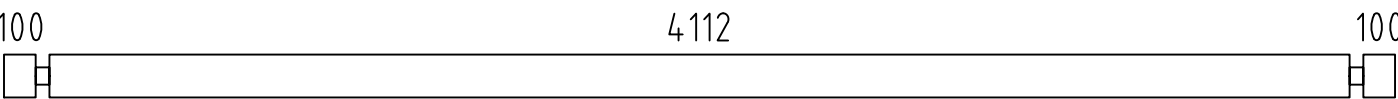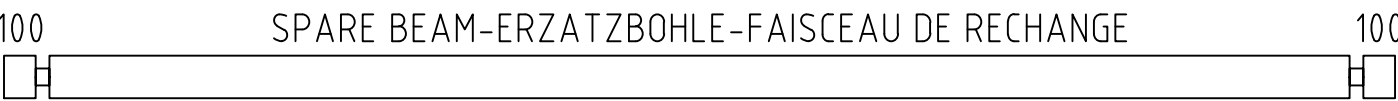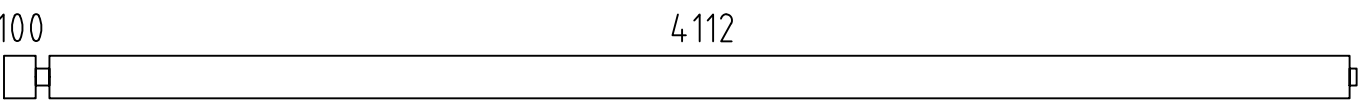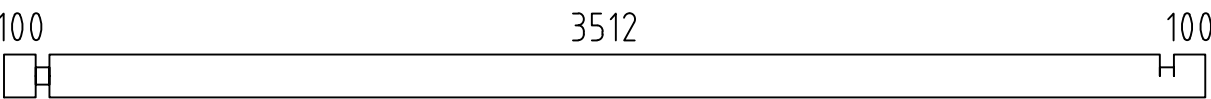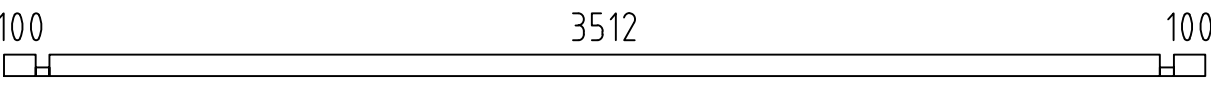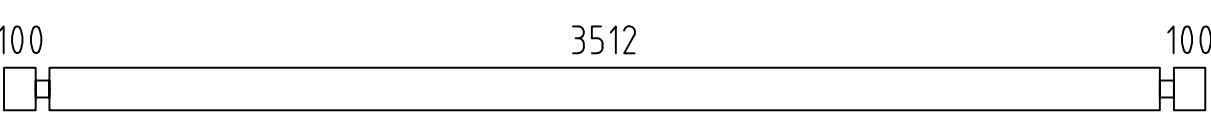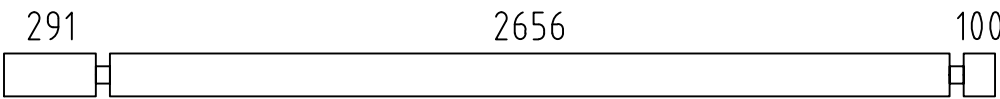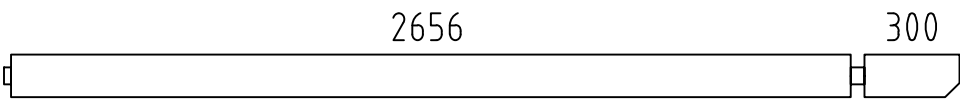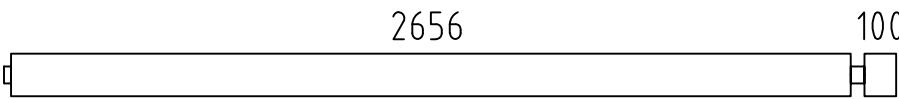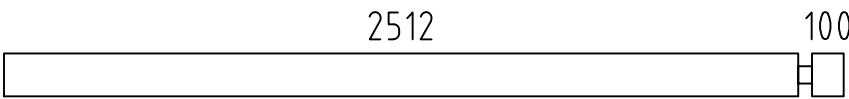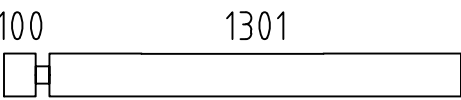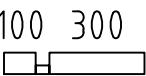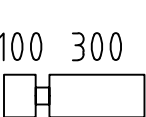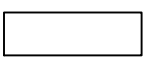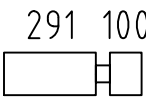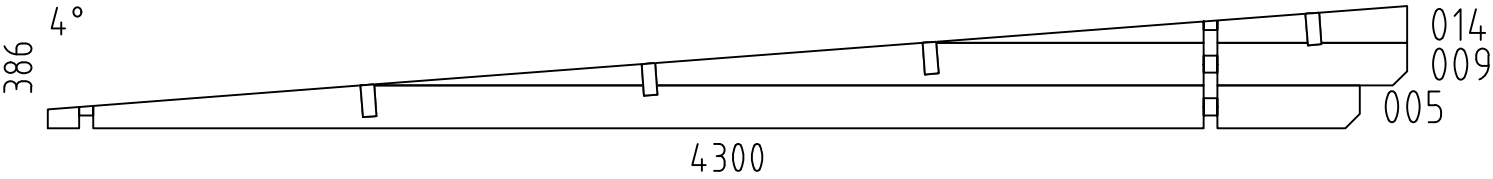  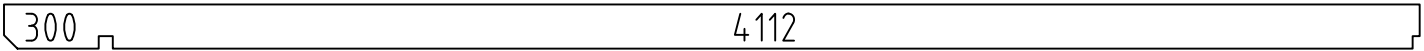Pos	4436820 Piec ie list - Stückliste - Liste des pieces	Q.	P (mm)	L (mm)
001		2	44x135	4478
002		15	44x135	4400
003		1	44x135	4400
004		1	44x135	4278
006		1	44x135	3800
007		2	44x68	3800
008		30	44x135	3800
010		1	44x135	3135
011		2	44x135	3022
012		1	44x135	2822
013		15	44x135	2656
015		2	44x135	1445
016		1	44x68	444
017		14	44x135	444
018		30	44x135	435
019		29	44x135	435
W1-1 W2-1 W3-1		1 1 1		
FBI1		2	70x45	4190
FBI3		5	70x45	4050
FBI5		2	70x45	3450
FBI2		1	70x45	2700
FBI4		1	70x45	264
P1		1	90x90	1980
RB1		4	43x140	4478
Name-Name-Nom 4436820		Date-Datum-Date 01.12.2021		Page-Seite-Page 1/4

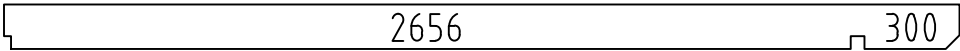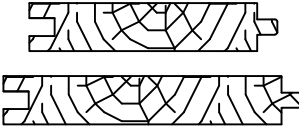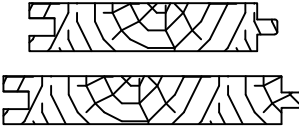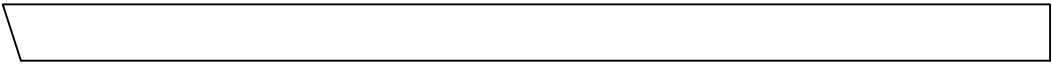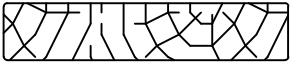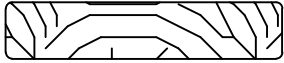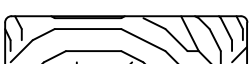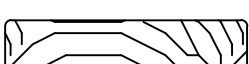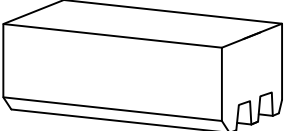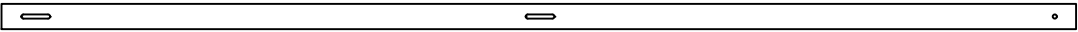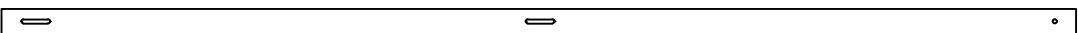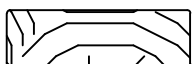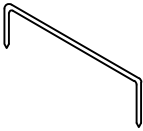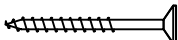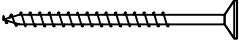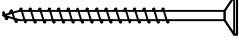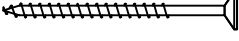Pos	4436820 Piece list - Stückliste - Liste des pieces			Q.	P (mm)	L (mm)
RB2	ROOF BEAM - DACHBALKEN - PANNE DE TOIT 			4	43x140	3022
F-1	FLOOR BOARDS-FUSSBODENBRETTER-LAME DE PLANCHER		or-oder-ou	47+1 37+1	88x18 114x18	3506
R-1	ROOF BOARDS - DACHBRETTER - VOLIGES		or-oder-ou	86+1 66+1	88x18 114x18	4613
FF-1	FLOOR FILLET-FUSSBODENLEISTE - CORNIERE DE FINITION DU PLANCHER				18x35	16 m.
GB-1	GABLE MOULDING - GIEBELLEISTE PLANCHE DE RIVE			2	18x120	4665
PF-2	POST - PFOSTEN - POTEAU			1	45x45	1960
EB-1	EAVES BOARD - TRAUFBRETT - BANDEAU DE TOIT			2	18x120	3770
EB-2	EAVES BOARD - TRAUFBRETT - BANDEAU DE TOIT			2	18x90	3750
ES-1	ROOF EDGE REINFORCEMENT - DACHRANDVERSTÄRKUNG - CORNIERE DE RENFORT DE BORD DE TOIT			2	30x40	2500
ES-2	ROOF EDGE REINFORCEMENT - DACHRANDVERSTÄRKUNG - CORNIERE DE RENFORT DE BORD DE TOIT			2	30x40	5000
PF-1	COVERING BOARD - DECKENLEISTEN - PROFILS DE FINITION			2	18x120	2090
AUP-1	WEATHER BOARD - REGENABSCHLUSSBRETT			2	18x35	855
AUP-2	WEATHER BOARD - REGENABSCHLUSSBRETT			1	18x35	1790
AUP-3	WEATHER BOARD - REGENABSCHLUSSBRETT			2	18x90	855
AUP-4	WEATHER BOARD - REGENABSCHLUSSBRETT			1	18x90	1790
HB	HAMMER BLOCK - SCHLAGHOLZ - CALLE DE FRAPPE			2		
SS-1	STORM PROTECTION - STURMLEISTE - LATTE ANTI-TEMPETE			3	18x35	2045
SS-2	STORM PROTECTION - STURMLEISTE - LATTE ANTI-TEMPETE			2	18x35	2315
GS-1	ROOFING FELT FILLET - DACHPAPPENLEISTE - BAGUETTE DE FIXATION DU FEUTRE BITUMEUX			2	18x70	3770
GS-2	ROOFING FELT FILLET - DACHPAPPENLEISTE - BAGUETTE DE FIXATION DU FEUTRE BITUMEUX			2	18x70	4613
RCM	ROOFBEAMS CONNECTING METAL - DACHBALKEN BEFESTIGUNGSMETALLE - CONNECTEUR MÉTALLIQUE POUR SOLIVES DE PLAFOND			4		
HS1	SCREW FOR WALLBEAMS CONNECTING METAL - SCHRAUBE FÜR WANDBOHLN BEFESTIGUNG METALLE -VIS POUR PATTE D'ASSEMBLAGE			12	ø3.5x35	
HS	SCREW FOR COVERING BOARD (PF1) - SCHRAUBEN FÜR DECKENLEISTEN (PF1) - VIS DE FIXATION DES PROFILS DE FINITION (PF1)			20	ø4.5x50	
HS	SCREW FOR GABLE MOULDING - SCHRAUBEN FÜR GIEBELLEISTE - VIS DE FIXATION POUR PLANCHE DE RIVE			32	ø4.5x50	
HS	SCREW FOR POST - SCHRAUBEN FÜR PFOSTEN - VIS DE FIXATION DES POTEAUX			2	ø4.5x50	
Name-Name-Nom 4436820		Date-Datum-Date 01.12.2021		Page-Seite-Page 2 / 4		

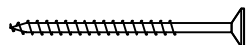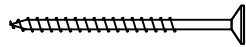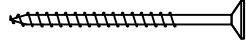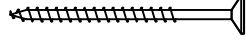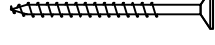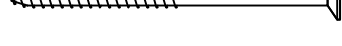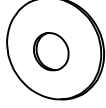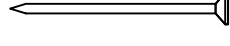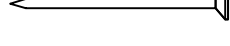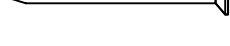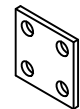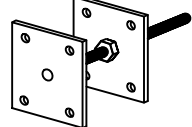Pos	4436820 Piece list - Stückliste - Liste des pieces		Q.	P (mm)	L (mm)
HS	SCREW FOR EAVES BOARDS - SCHRAUBEN FÜR TRAUFBRETTER - VIS DE FIXATION POUR BANDEAU DE TOIT		36	ø4.5x50	
HS	SCREW FOR ROOF EDGE REINFORCEMENT - SCHRAUBEN FÜR DACHRANDVERSTÄRKUNG - VIS POUR RENFORT DE BORD DE TOIT		36	ø4.5x50	
HS	SCREW FOR POST HEIGHT ADJUSTMENT - SCHRAUBEN FÜR REGULIERUNGSSCHRAUBE FÜR PFOSTEN - VIS DE FIXATION DE SUPPORT RÉGLABLE DE POTEAU		8	ø4.5x50	
HS	SCREW FOR ROOFING FELT FILLET - SCHRAUBEN FÜR DACHPAPPENLEISTE - VIS POUR BAGUETTE FIXATION FEUTRE BITUMEUX		38	ø4.5x50	
HS	SCREW FOR WEATHER BOARD (AUP) - SCHRAUBEN FÜR REGENABSCHLUSSBRETT (AUP)		11	ø4.5x70	
HS	SCREW FOR 1. WALL BEAM - SCHRAUBE FÜR 1. BOHLENREIHE - VIS DE FIXATION DES FONDATIONS		7	ø5x120	
HS	SCREW FOR FUNDAMENT - SCHRAUBEN ZUR BEFISTIGUNG FUNDAMENT - VIS POUR FONDATION		32	ø5x120	
HS	SCREW FOR GABLE - SCHRAUBEN FÜR GIEBEL - VIS POUR FIXATION DES PIGNONS		18	ø5x120	
HS	SCREW FOR 1. WALL BEAM - SCHRAUBE FÜR 1. BOHLENREIHE - VIS DE FIXATION DES FONDATIONS		5	ø6x160	
HS	SCREW FOR ROOF BEAMS - SCHRAUBEN FÜR DACHBALKEN - VIS POUR PANNE DE TOIT		16	ø6x160	
HS	SCREW FOR STORM PROTECTION - SCHRAUBE FÜR STURMLEISTE - VIS POUR LAME ANTI-TEMPETE		15	ø6x50	
SM6	WASHER FOR STORM PROTECTION - DICHTSCHEIBE FÜR STURMLEISTE - RONDELLE POUR LAME ANTI-TEMPETE		15	M6x18	
NF	ZN NAIL FOR ROOF - ZN NÄGEL FÜR DACHBRETTER - POINTE POUR TOIT		540	ø2.5x60	
NF	ZN NAIL FOR FLOOR - ZN NÄGEL FÜR FUSSBODENBRETTER - CLOUS POUR PLANCHER		350	ø2.5x60	
NF	ZN NAIL FOR FLOOR FILLETS - ZN NÄGEL FÜR FUSSBODENLEISTEN - POINTE POUR PANNEAUX DE PLANCHER		30	ø2x40	
WB25	WALLBEAMS CONNECTING METAL - WANDBOHLEN BEFESTIGUNG METALLE -PATTE D'ASSEMBLAGE		3	25x25	
PR	POST HEIGHT ADJUSTMENT - REGULIERUNGSSCHRAUBE FÜR PFOSTEN - SUPPORT RÉGLABLE DE POTEAU		1		
Name-Name-Nom 4436820		Date-Datum-Date 01.12.2021		Page-Seite-Page 3/4	

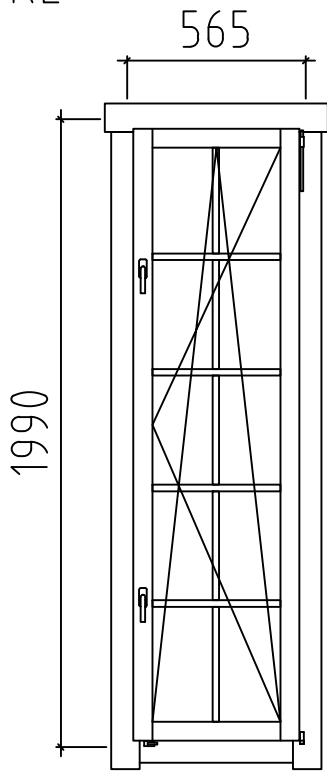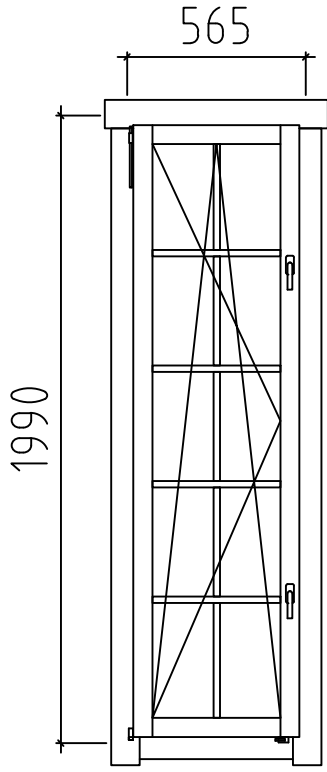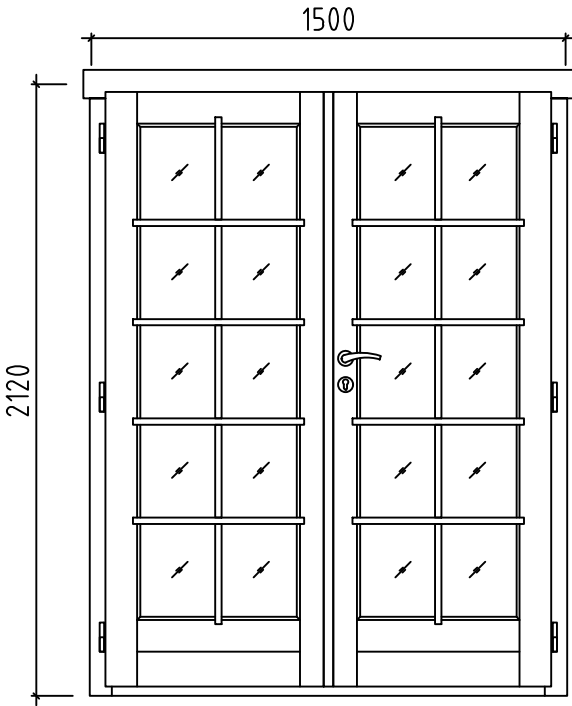Pos	4436820 Piece list - Stückliste - Liste des pieces	Q.	P (mm)	L (mm)
	WINDOW-FENSTER-FENETRE, AST PRE R 	1	565x1990	
	WINDOW-FENSTER-FENETRE, AST PRE L 	1	565x1990	
	DOOR-TÜR-PORTE, AST PRE R 	1	1500x2120	
Name-Name-Nom4436820		Date-Datum-Date01.12.2021		Page-Seite-Page4 / 4