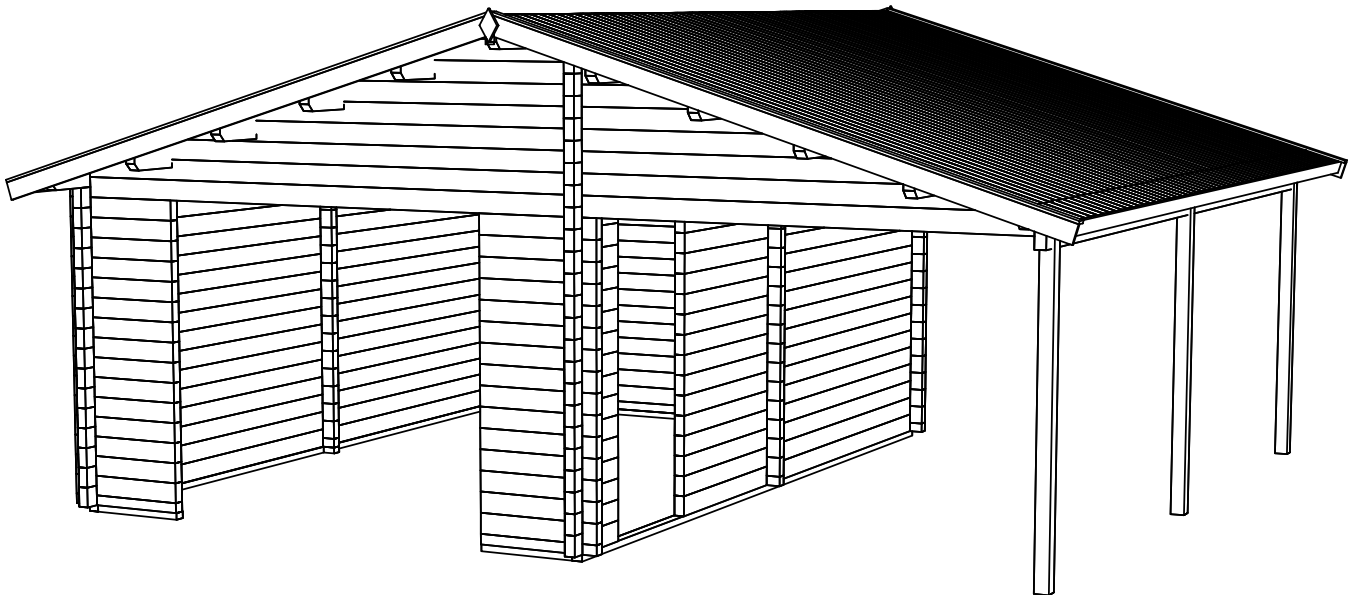
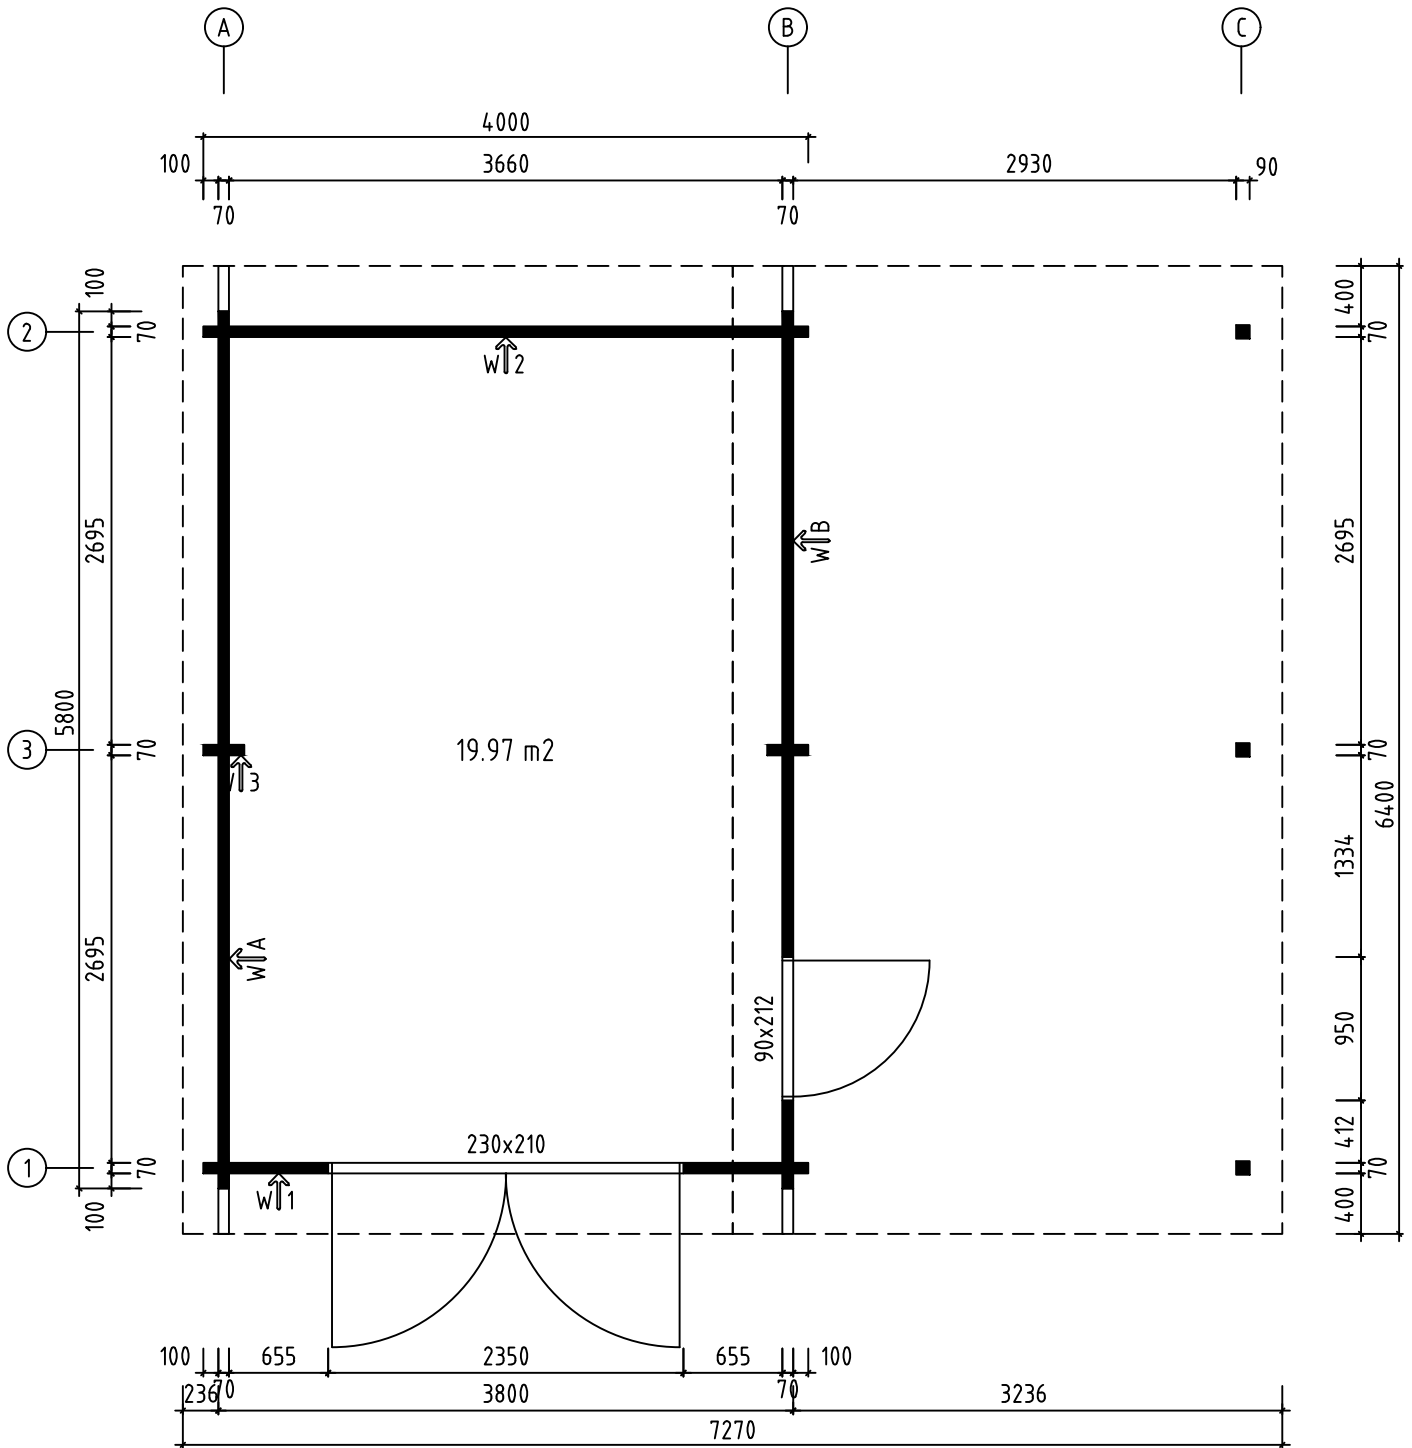






Name-Name-Naam 7020381		Page-Seite-Page 1
View-Aussicht-Visie 3D		Scale-Maßstab-Schaal 1:50
Material-Material-Materiaal 70x135		Date-Datum-Datum 03.06.2022
Drafter-Zeichner-Drafter EJ	File	


H = 1.700 m
TOTAL: 19.97 m²





Name-Name-Naam 7020381		Page-Seite-Page 2
View-Aussicht-Visie GROUNDPLAN - GRUNDPLAN - PLAN DE MASSE		Scale-Maßstab-Schaal 1:50
Material-Material-Materiaal 70x135		Date-Datum-Datum 03.06.2022
Drafter-Zeichner-Drafter EJ	File	

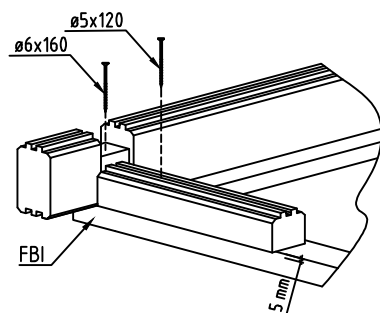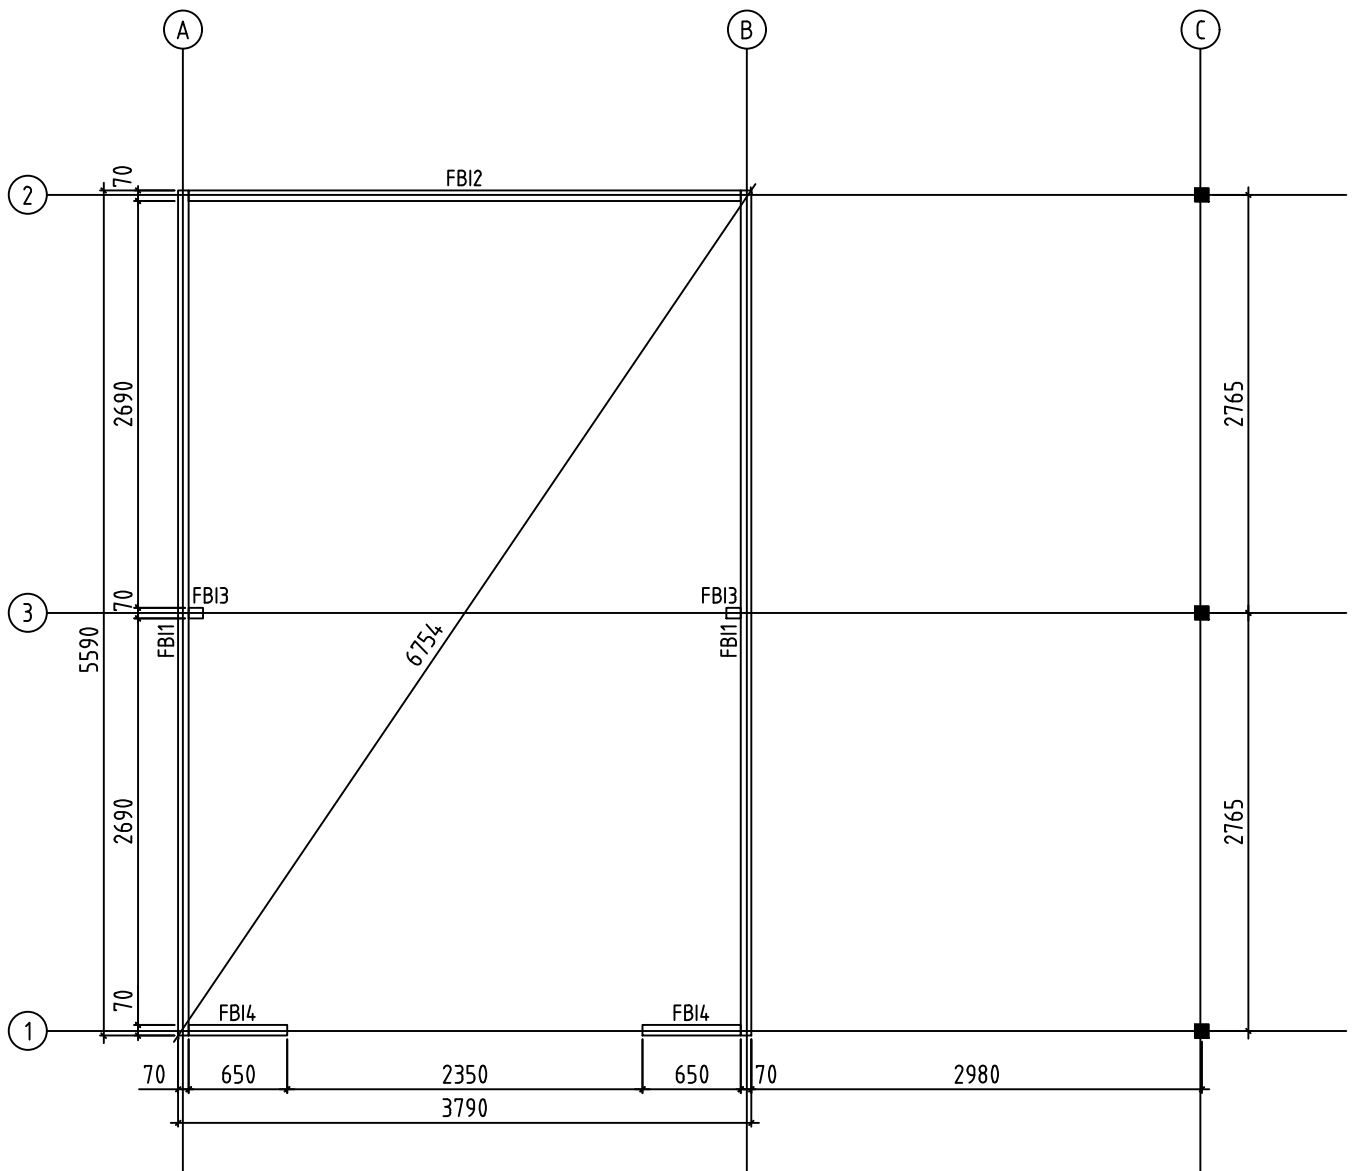

Name-Name-Naam	7020381	Page-Seite-Page	3
View-Aussicht-Visie	FOUNDATION - FUNDAMENT - FONDATION	Scale-Maßstab-Schaal	1:50
Material-Material-Materiaal	70x135	Date-Datum-Datum	03.06.2022
Drafter-Zeichner-Drafter	EJ	File	

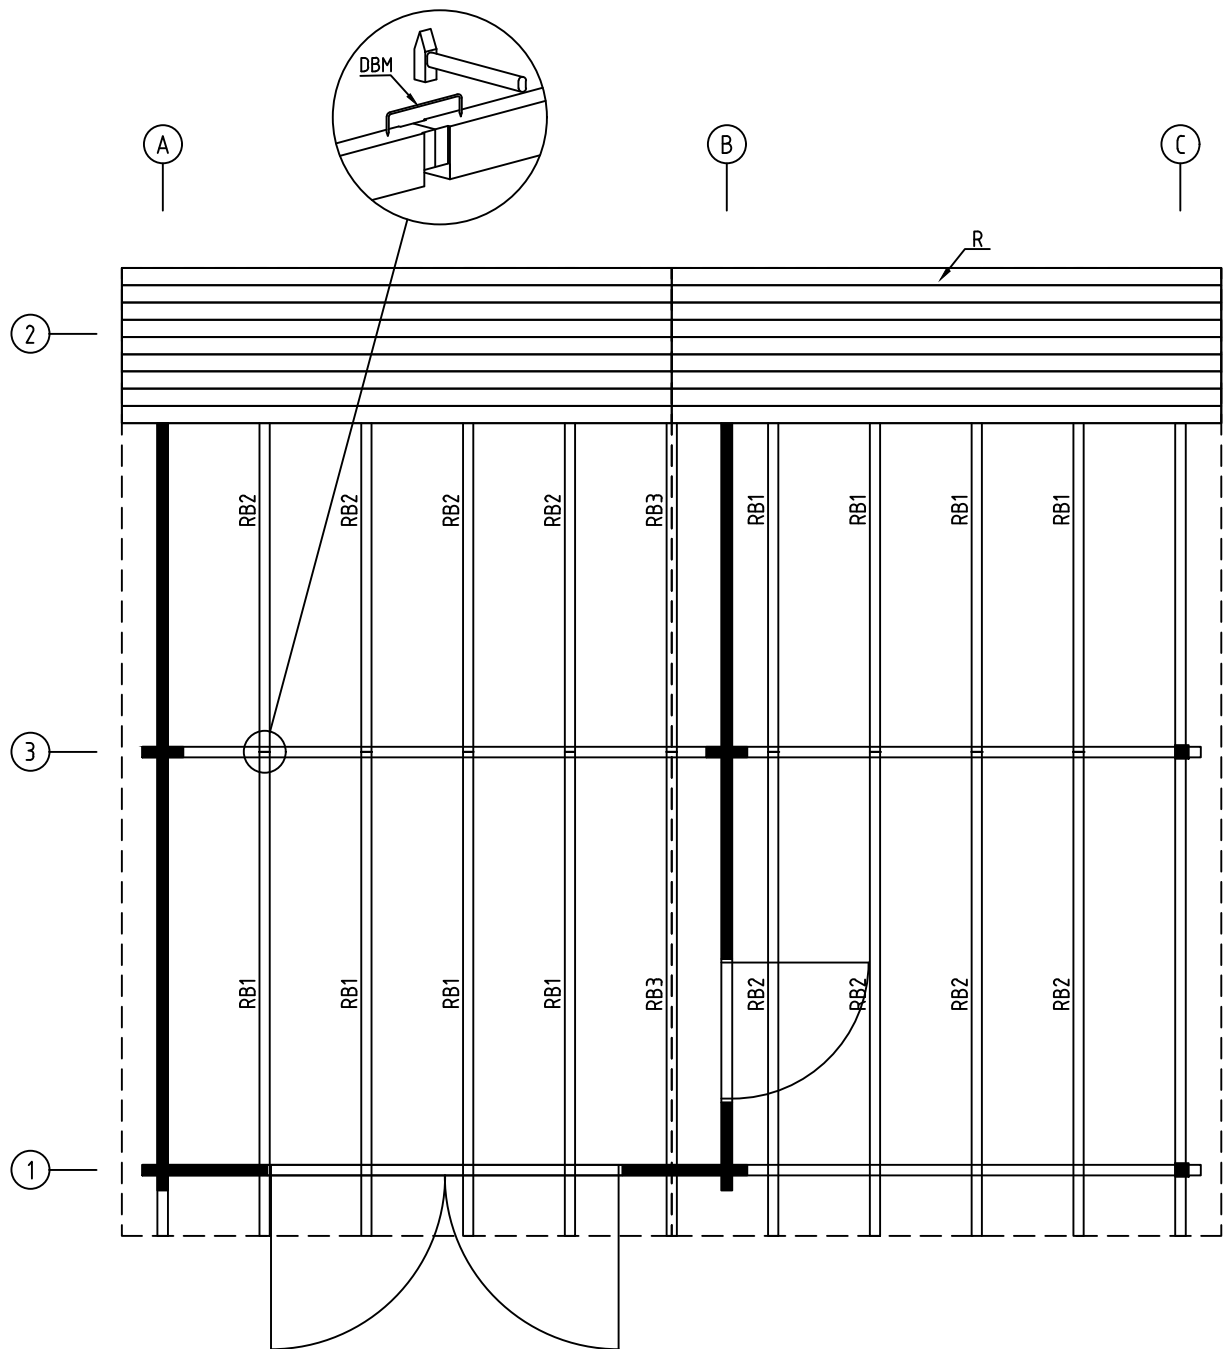


Name-Name-Naam 7020381		Page-Seite-Page 4
View-Aussicht-Visie ROOF PLAN-DACH-PLAN-PLAN DU TOIT		Scale-Maßstab-Schaal 1:50
Material-Material-Materiaal 70x135		Date-Datum-Datum 03.06.2022
Drafter-Zeichner-Drafter EJ	File	

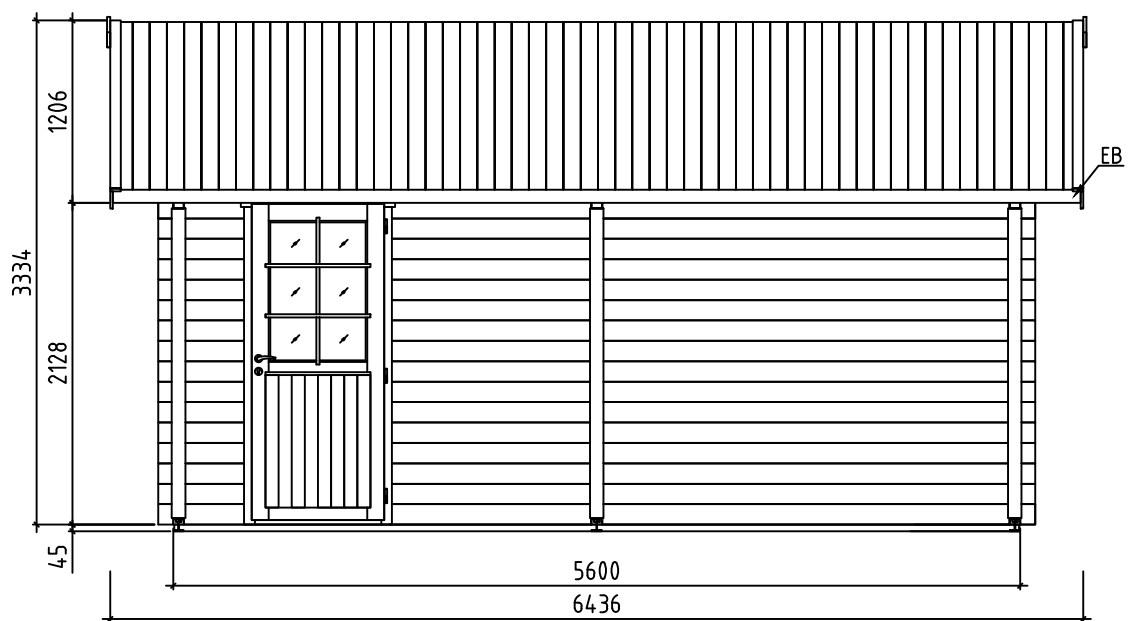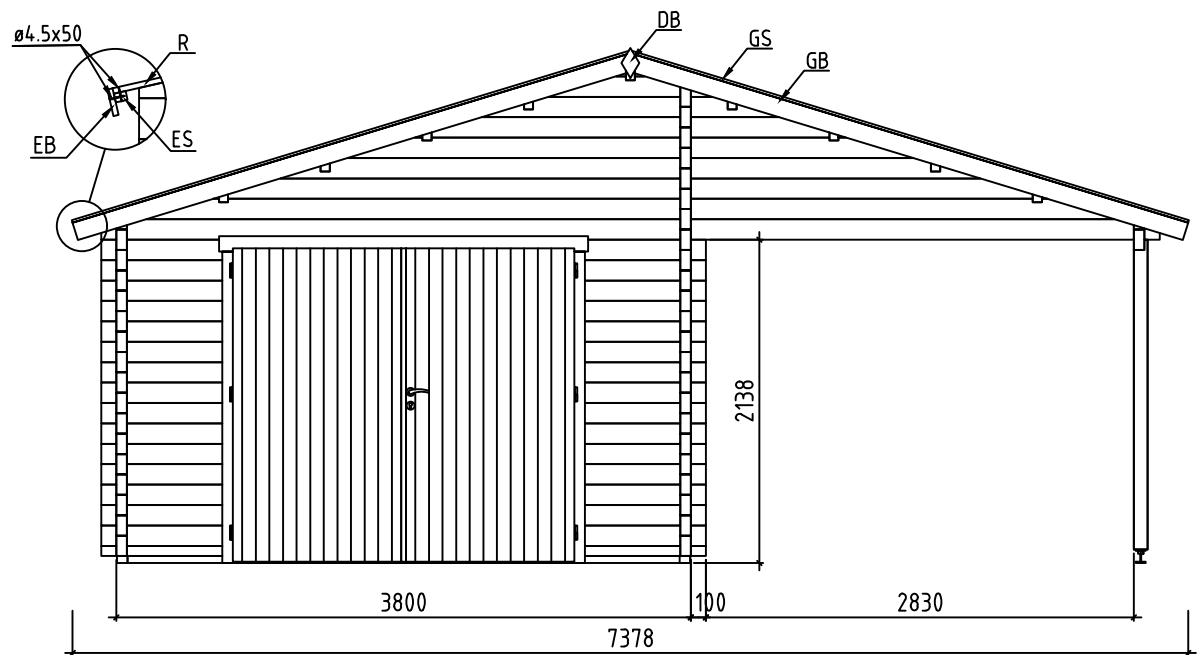


Name-Name-Naam 7020381		Page-Seite-Page 5
View-Aussicht-Visie VIEWS-ANSICHTEN-VUE DES MURS		Scale-Maßstab-Schaal 1:50
Material-Material-Materiaal 70x135		Date-Datum-Datum 03.06.2022
Drafter-Zeichner-Drafter EJ	File	

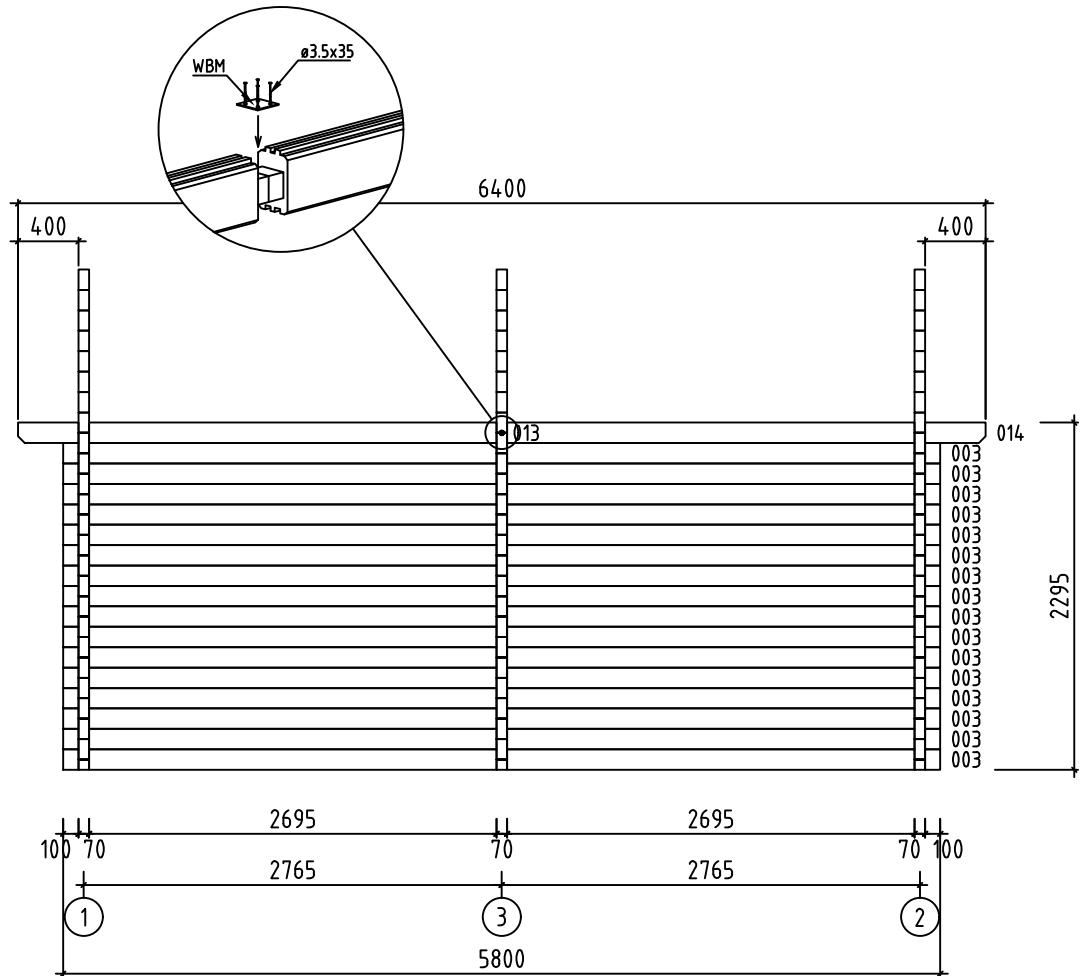
Wall-Wand-Mur A ↗





Name-Name-Naam 7020381		Page-Seite-Page 6
View-Aussicht-Visie Wall-Wand-Mur A		Scale-Maßstab-Schaal 1:50
Material-Material-Materiaal 7.0x13.5		Date-Datum-Datum 03.06.2022
Drafter-Zeichner-Drafter EJ	File	

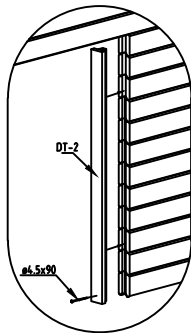


Name-Name-Naam 7020381		Page-Seite-Page 7
View-Aussicht-Visie Wall-Wand-Mur B		Scale-Maßstab-Schaal 1:50
Material-Material-Materiaal 7.0x13.5		Date-Datum-Datum 03.06.2022
Drafter-Zeichner-Drafter E	File	

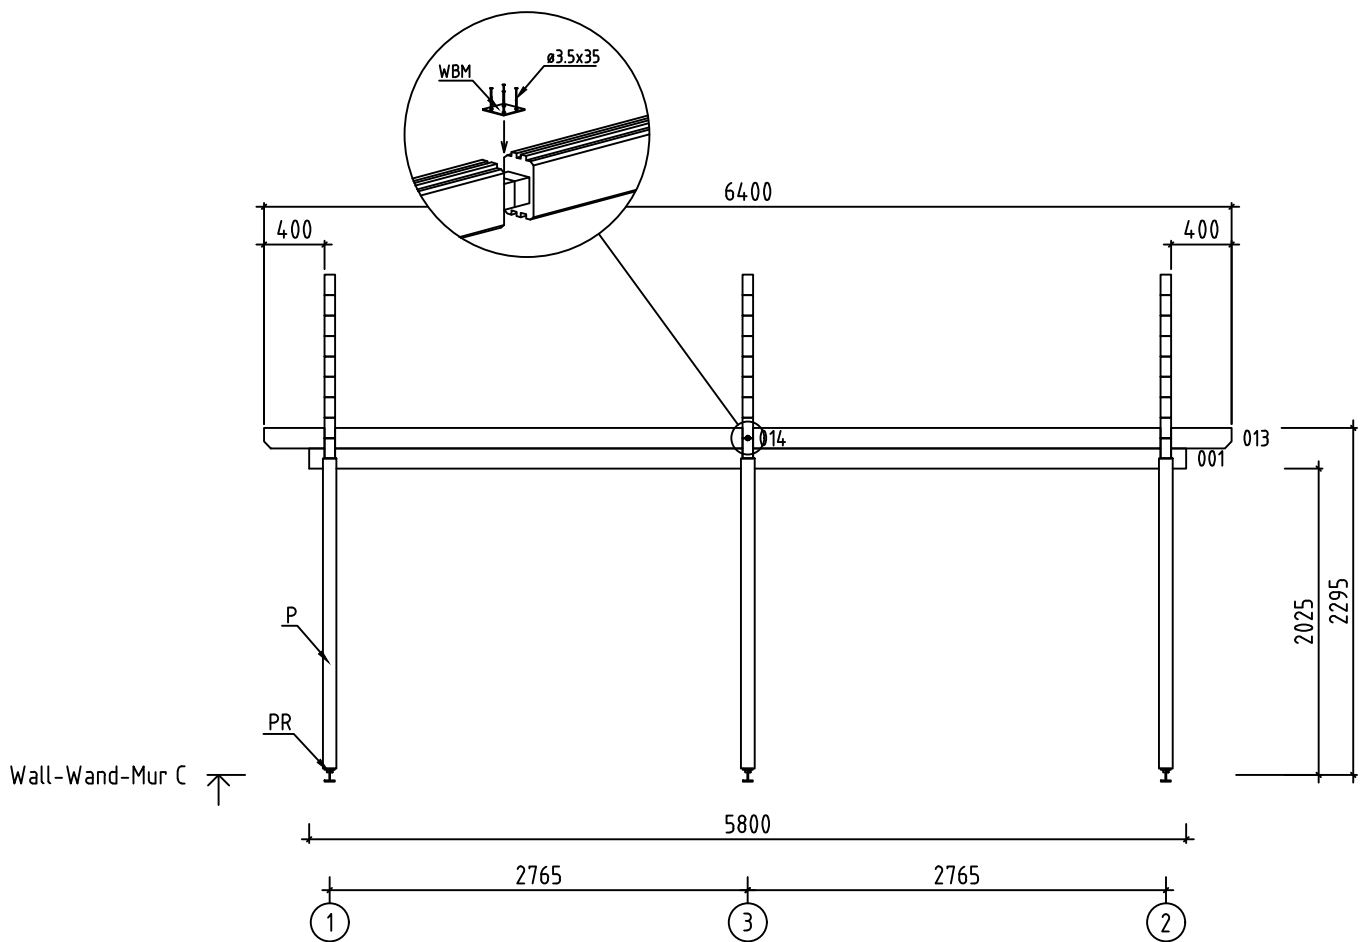


Name-Name-Naam 7020381		Page-Seite-Page 8
View-Aussicht-Visie Wall-Wand-Mur C		Scale-Maßstab-Schaal 1:50
Material-Material-Materiaal 7.0x13.5		Date-Datum-Datum 03.06.2022
Drafter-Zeichner-Drafter EJ	File	

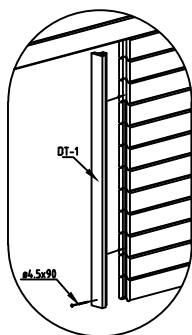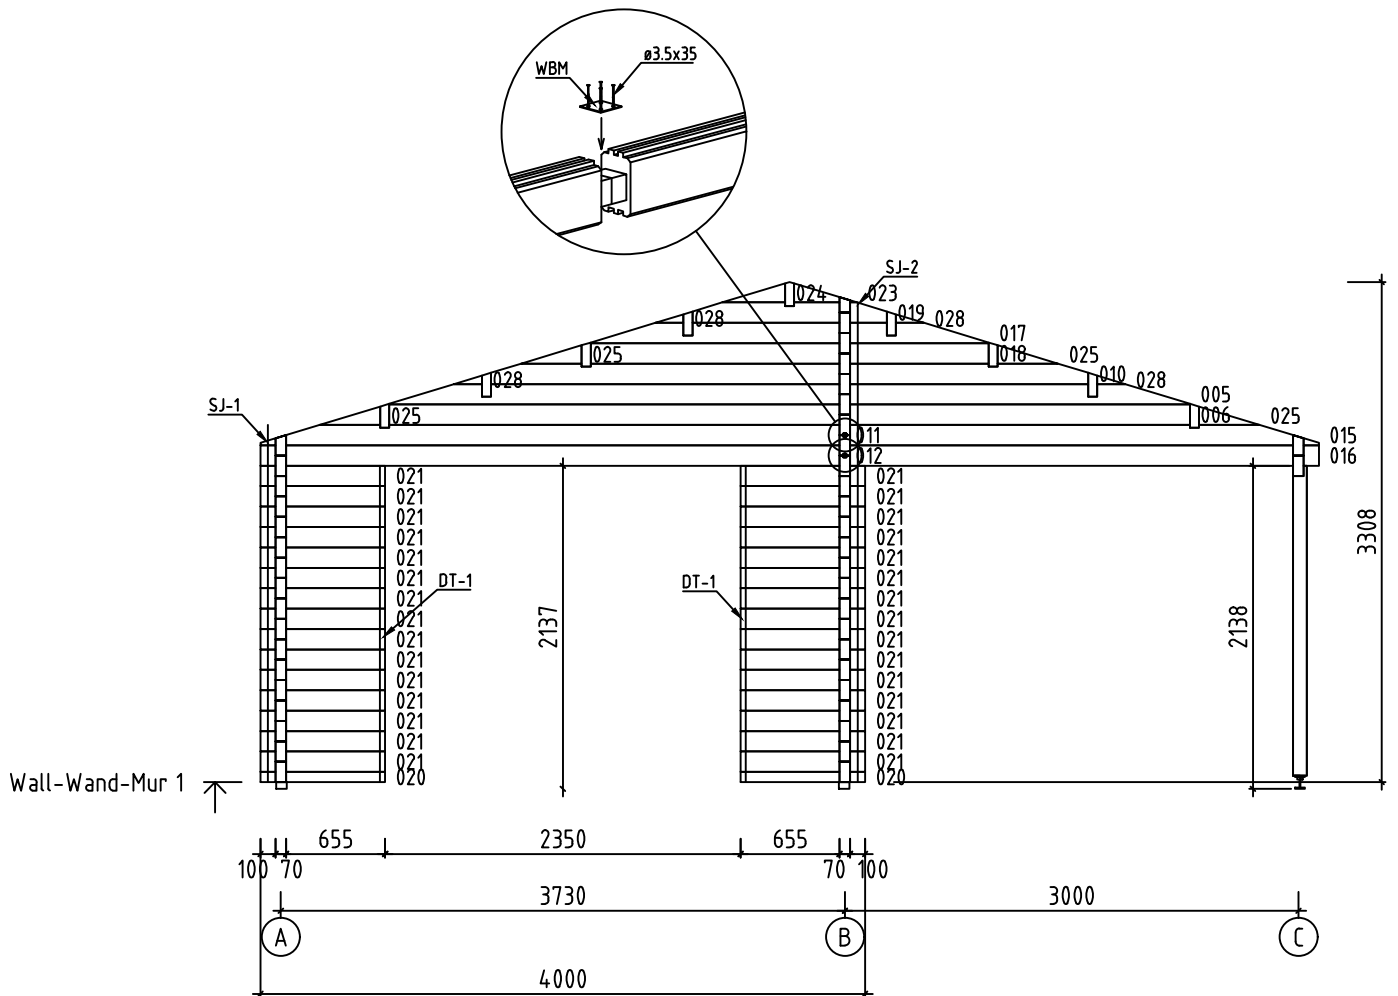




















Name-Name-Naam 7020381		Page-Seite-Page 9
View-Aussicht-Visie Wall-Wand-Mur 1		Scale-Maßstab-Schaal 1:50
Material-Material-Materiaal 7.0x13.5		Date-Datum-Datum 03.06.2022
Drafter-Zeichner-Drafter EJ	File	














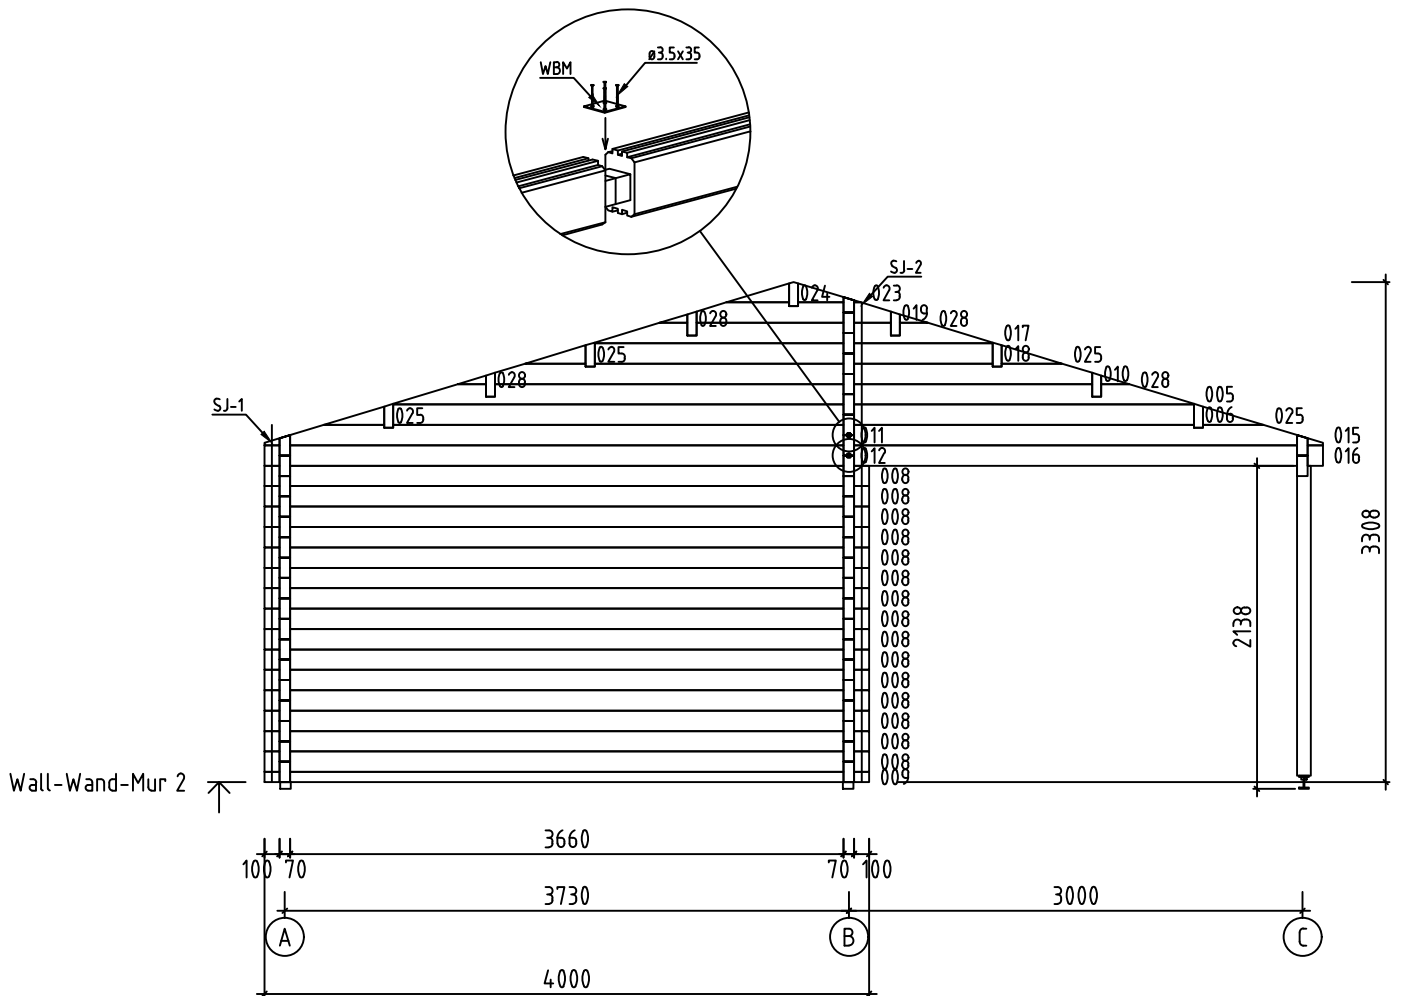











Name-Name-Naam	7020381	Page-Seite-Page	10
View-Aussicht-Visie	Wall-Wand-Mur 2	Scale-Maßstab-Schaal	1:50
Material-Material-Materiaal	7.0x13.5	Date-Datum-Datum	03.06.2022
Drafter-Zeichner-Drafter	EJ	File	

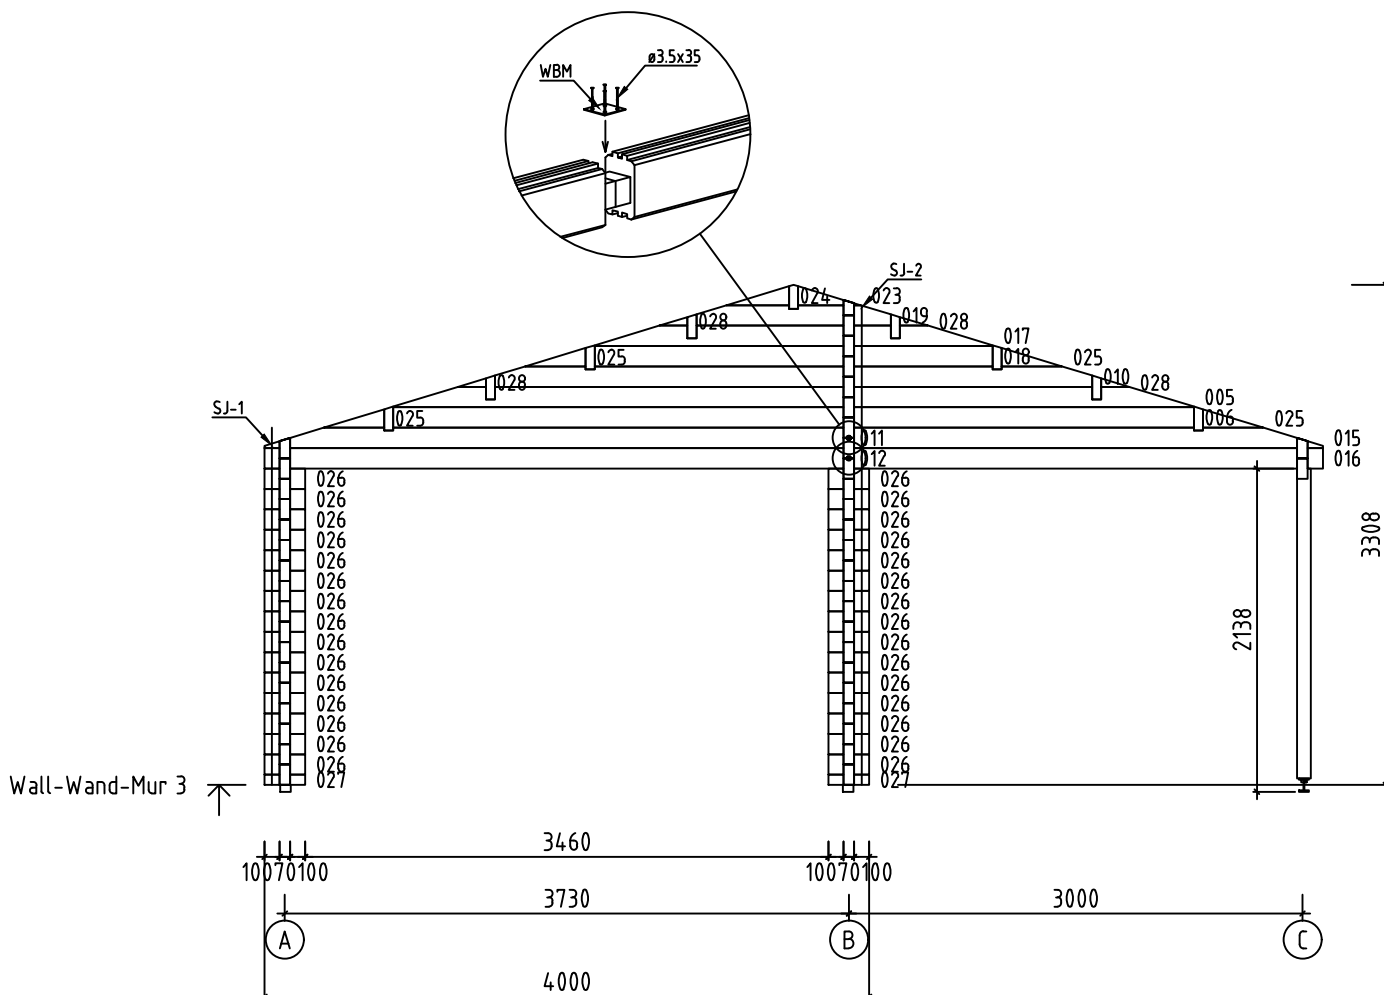

Name-Name-Naam 7020381		Page-Seite-Page 11
View-Aussicht-Visie Wall-Wand-Mur 3		Scale-Maßstab-Schaal 1:50
Material-Material-Materiaal 7.0x13.5		Date-Datum-Datum 03.06.2022
Drafter-Zeichner-Drafter EJ	File	

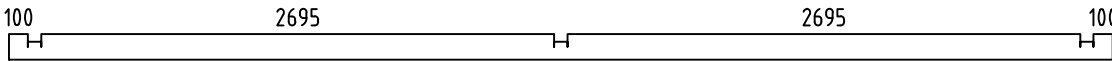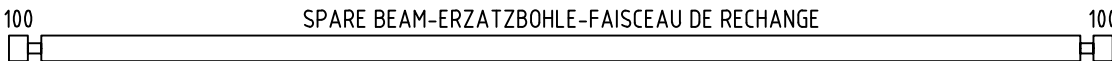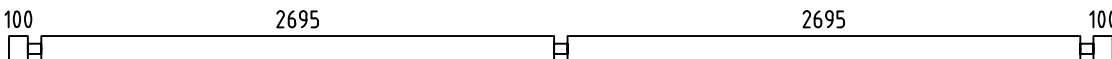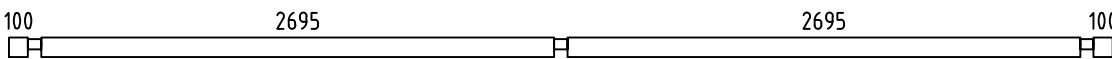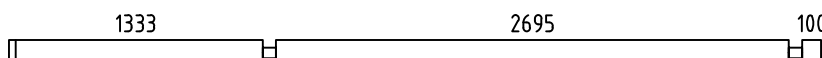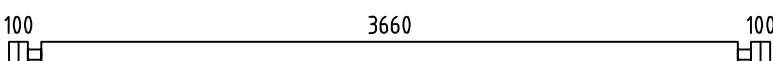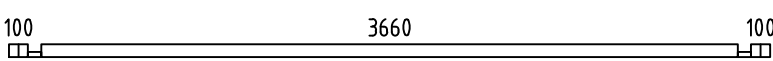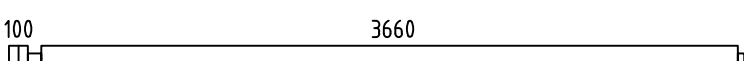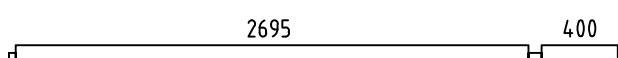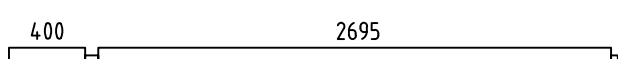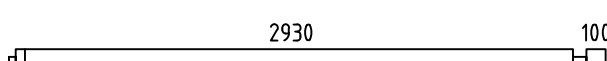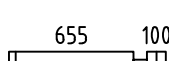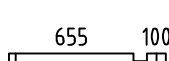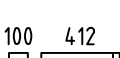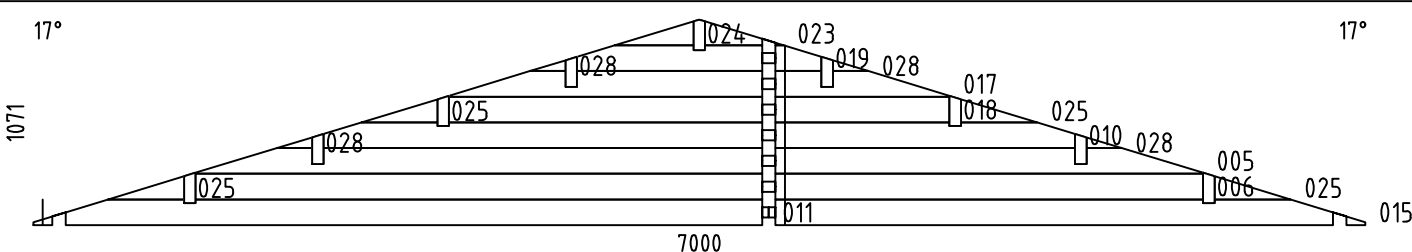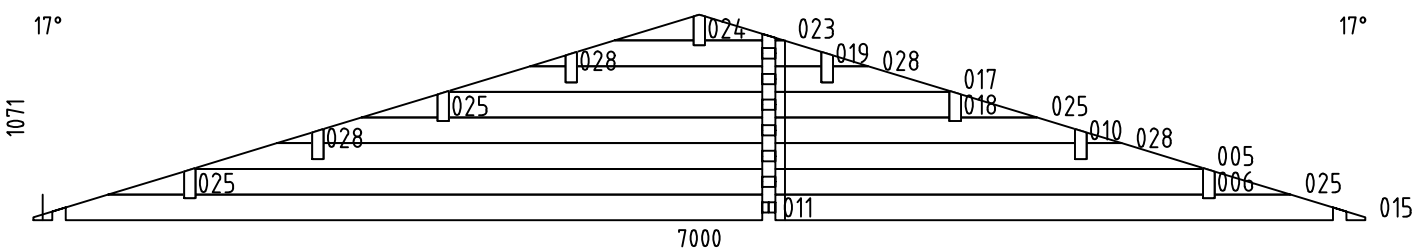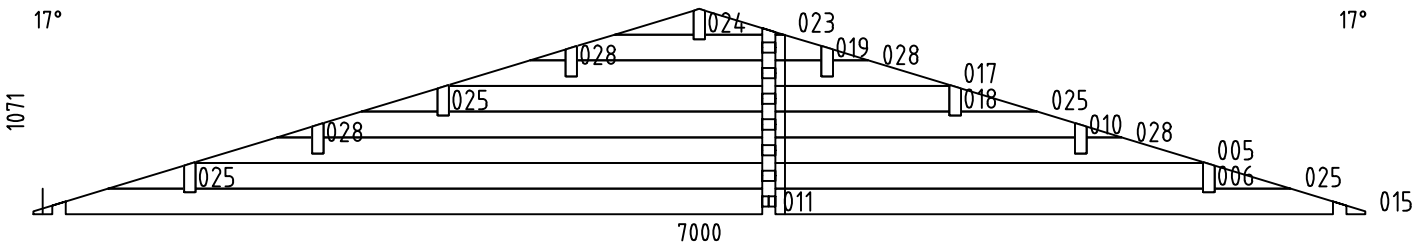  Pos	7020381 Piece list - Stückliste - Liste des pieces	Q.	P (mm)	L (mm)
001		1	70x135	5800
002		1	70x135	5800
003		23	70x135	5800
004		1	70x102	5800
007		16	70x135	4268
008		15	70x135	4000
009		1	70x68	4000
012		3	70x135	3865
013		2	70x135	3200
014		2	70x135	3200
016		3	70x135	3135
020		2	70x68	825
021		30	70x135	825
022		16	70x135	582
026		30	70x135	270
027		2	70x68	270
W1-1		1		
W2-1		1		
W3-1		1		
FBI1		2	70x45	5590
FBI2		1	70x45	3650
Name-Name-Naam	7020381	Date-Datum-Datum	03.06.2022	Page-Seite-Page 1/3

 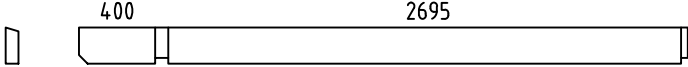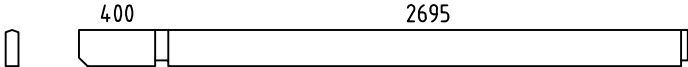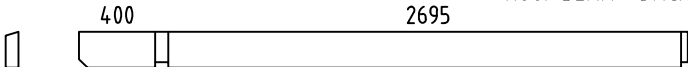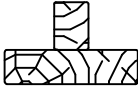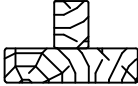        Pos	7020381 Piece list - Stückliste - Liste des pieces		Q.	P (mm)	L (mm)
FBI4	FOUNDATION - FUNDAMENT - FONDATION (IMM) 		2	70x45	650
FBI3	FOUNDATION - FUNDAMENT - FONDATION (IMM) 		2	70x45	95
P1	POST - PFOSTEN - POST 		3	90x90	2050
RB1	ROOF BEAM - DACHBALKEN - DAKBALK 		8	68x190	3200
RB3	ROOF BEAM - DACHBALKEN - DAKBALK 		2	68x190	3200
RB2	ROOF BEAM - DACHBALKEN - DAKBALK 		8	68x190	3200
R-1	ROOFBOARD - DACHBRETT - DAKPLANK	 or-oder-of	146+2 114+2	88x18 114x18	3800
GB-1	GABLE MOULDING - GIEBELLEISTE - PLANCHE DE RIVE 		4	18x120	3850
EB-1	EAVES BOARD - TRAUFBRETT - BANDEAU DE TOIT		4	18x90	3200
ES-1	ROOF EDGE REINFORCEMENT - DACHRANDVERSTÄRKUNG - CORNIERE DE RENFORT DE BORD DE TOIT		4	30x40	3200
DT-1	FIXING FILLET FOR DOOR - FIXIRUNGSLEISTE FÜR TÜR - PROFIL DE FIXATION DES PORTES		2	43x70	2025
DT-2	FIXING FILLET FOR DOOR - FIXIRUNGSLEISTE FÜR TÜR - PROFIL DE FIXATION DES PORTES		2	43x70	2100
SJ-1	TREADED ROD M10 - GEWINDESTANGE M10 - TIGE FILETÉE M10		3		2290
SJ-2	TREADED ROD M10 - GEWINDESTANGE M10 - TIGE FILETÉE M10		3		3200
GS-1	ROOFING FELT FILLET - DACHPAPPENLEISTE - BAGUETTE DE FIXATION DU FEUTRE BITUMEUX		4	18x70	3850
RCM	ROOFBEAMS CONNECTING METAL - DACHBALKEN BEFESTIGUNGSMETALLE - CONNECTEUR MÉTALLIQUE POUR SOLIVES DE PLAFOND		9		
HS	SCREW FOR GABLE SEGMENT - SCHRAUBE FÜR DECKBLATT - VIS POUR FIXATION LOSANGE DE FINITION		4	ø3.5x35	
HS1	SCREW FOR WALLBEAMS CONNECTING METAL - SCHRAUBE FÜR WANDBOHLN BEFESTIGUNG METALLE -VIS POUR PATTE D'ASSEMBLAGE		32	ø3.5x35	
HS	SCREW FOR GABLE MOULDING (GB) - SCHRAUBE FÜR GIEBELLEISTE (GB) - VIS DE FIXATION POUR PLANCHE DE RIVE (GB)		48	ø4.5x50	
HS	SCREW FOR POST (P) - SCHRAUBE FÜR PFOSTEN (P) - VIS DE FIXATION DES POTEUX (P)		6	ø4.5x50	
HS	SCREW FOR EAVES BOARDS (EB) - SCHRAUBE FÜR TRAUFBRETT (EB) - VIS DE FIXATION POUR BANDEAU DE TOIT (EB)		28	ø4.5x50	
HS	SCREW FOR ROOF EDGE REINFORCEMENT (ES) - SCHRAUBE FÜR DACHRANDVERSTÄRKUNG (ES) - VIS POUR RENFORT DE BORD DE TOIT (ES)		28	ø4.5x50	
HS	SCREW FOR POST HEIGHT ADJUSTMENT (PR) - SCHRAUBE FÜR REGULIERUNGS- SCHRAUBE FÜR PFOSTEN (PR)- VIS DE FIXATION DE SUPPORT RÉGLABLE DE DE POTEAU (PR)		24	ø4.5x50	
HS	SCREW FOR ROOFING FELT FILLET (GS) - SCHRAUBE FÜR DACHPAPPENLEISTE (GS) - VIS POUR BAGUETTE FIXATION FEUTRE BITUMEUX (GS)		36	ø4.5x50	
HS	SCREW FOR FIXING FILLET - SCHRAUBE FÜR FIXIRUNGSLEISTE - VIS POUR PROFIL DE FIXATION (TL, WT, DT)''		4	ø4.5x90	
Name-Name-Naam 7020381		Date-Datum-Datum 03.06.2022	Page-Seite-Page 2/3		

      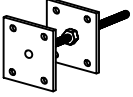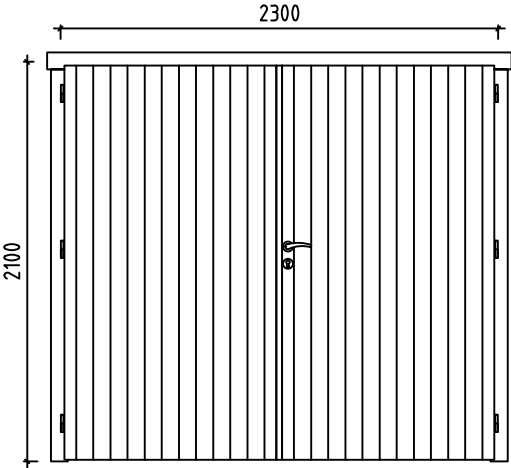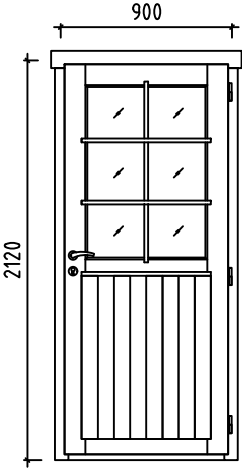Pos	7020381 Piece list - Stückliste - Liste des pieces		Q.	P (mm)	L (mm)
HS	SCREW FOR 1. WALL BEAM - SCHRAUBE FÜR 1. BOHLENREIHE - VIS DE FIXATION DES FONDATIONS		8	ø5x120	
HS	SCREW FOR FUNDAMENT (FBI) - SCHRAUBE ZUR BEFESTIGUNG FUNDAMENT (FBI) - VIS POUR FONDATION (FBI)		12	ø5x120	
HS	SCREW FOR GABLE - SCHRAUBE FÜR GIEBEL - VIS POUR FIXATION DES PIGNONS		42	ø5x120	
HS	SCREW FOR 1. WALL BEAM - SCHRAUBE FÜR 1. BOHLENREIHE - VIS DE FIXATION DES FONDATIONS		6	ø6x160	
HS	SCREW FOR ROOF BEAMS - SCHRAUBE FÜR DACHBALKEN - VIS POUR PANNE DE TOIT		30	ø6x160	
HB	HAMMER BLOCK - SCHLAGHOLZ - CALLE DE FRAPPE		2		
NF	ZN NAIL FOR ROOF - ZN NÄGEL FÜR DACHBRETTER - POINTE POUR TOIT		1065	ø2.5x60	
DB	GABLE SEGMENT-DECKBLATT - LOSANGE DE FINITION		2		
WB50	WALLBEAMS CONNECTING METAL - WANDBOHLEN BEFESTIGUNG METALLE -PATTE D'ASSEMBLAGE		8	50x50	
PR	POST HEIGHT ADJUSTMENT - REGULIERUNGSSCHRAUBE FÜR PFOSTEN - SUPPORT RÉGLABLE DE POTEAU		3		
	DOOR-TÜR-PORTE, AST PRE 	R	1	2300x2100	
	DOOR-TÜR-PORTE, AST PRE 	R	1	900x2120	
Name-Name-Naam 7020381		Date-Datum-Datum 03.06.2022		Page-Seite-Page 3/3	