




Model	2833151	Seite/Page	1
Zeichnung/Drawing	3D	Maßstab/Scale	
Profil/Profile	28x135	Datum/Date	05.12.2024
Zeichner/Drafter	SRM	File	2833151.dwg

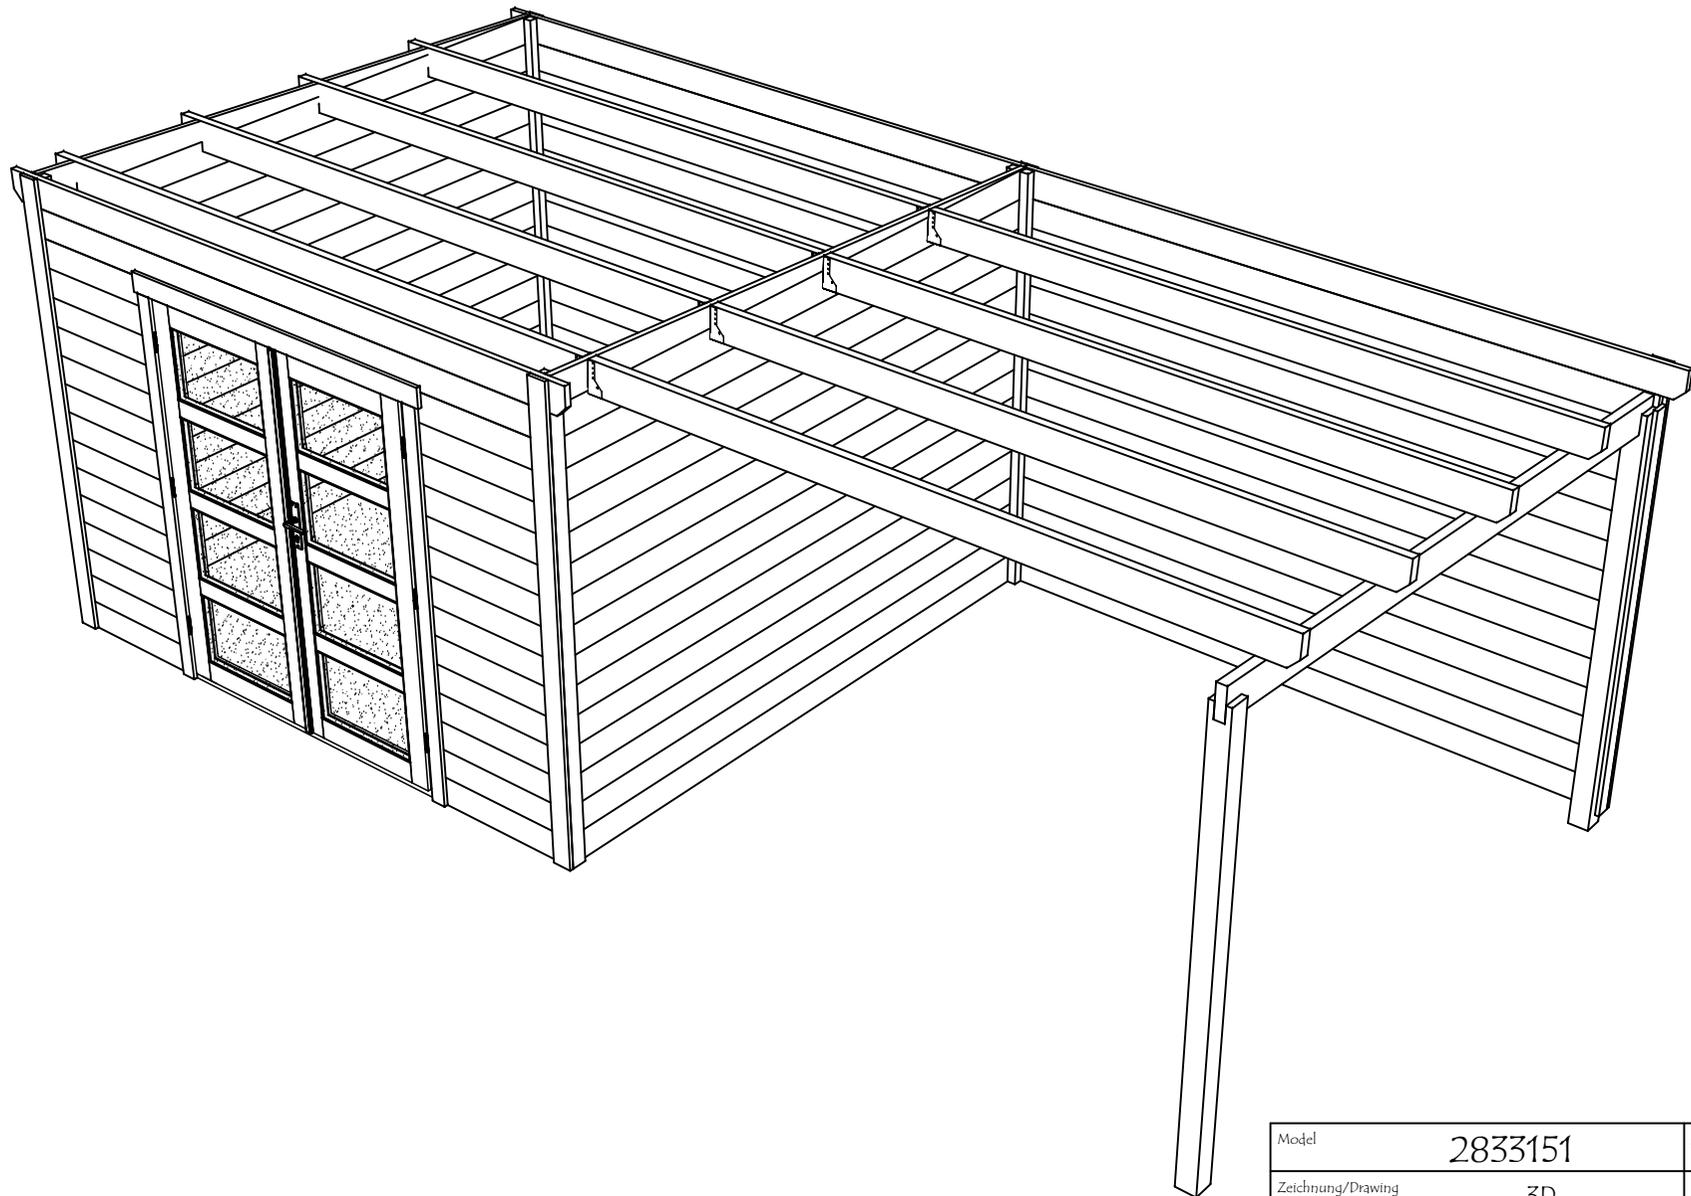


Model	2833151	Seite/Page	2
Zeichnung/Drawing	3D	Maßstab/Scale	
Profil/Profile	28x135	Datum/Date	05.12.2024
Zeichner/Drafter	SRM	File	2833151.dwg

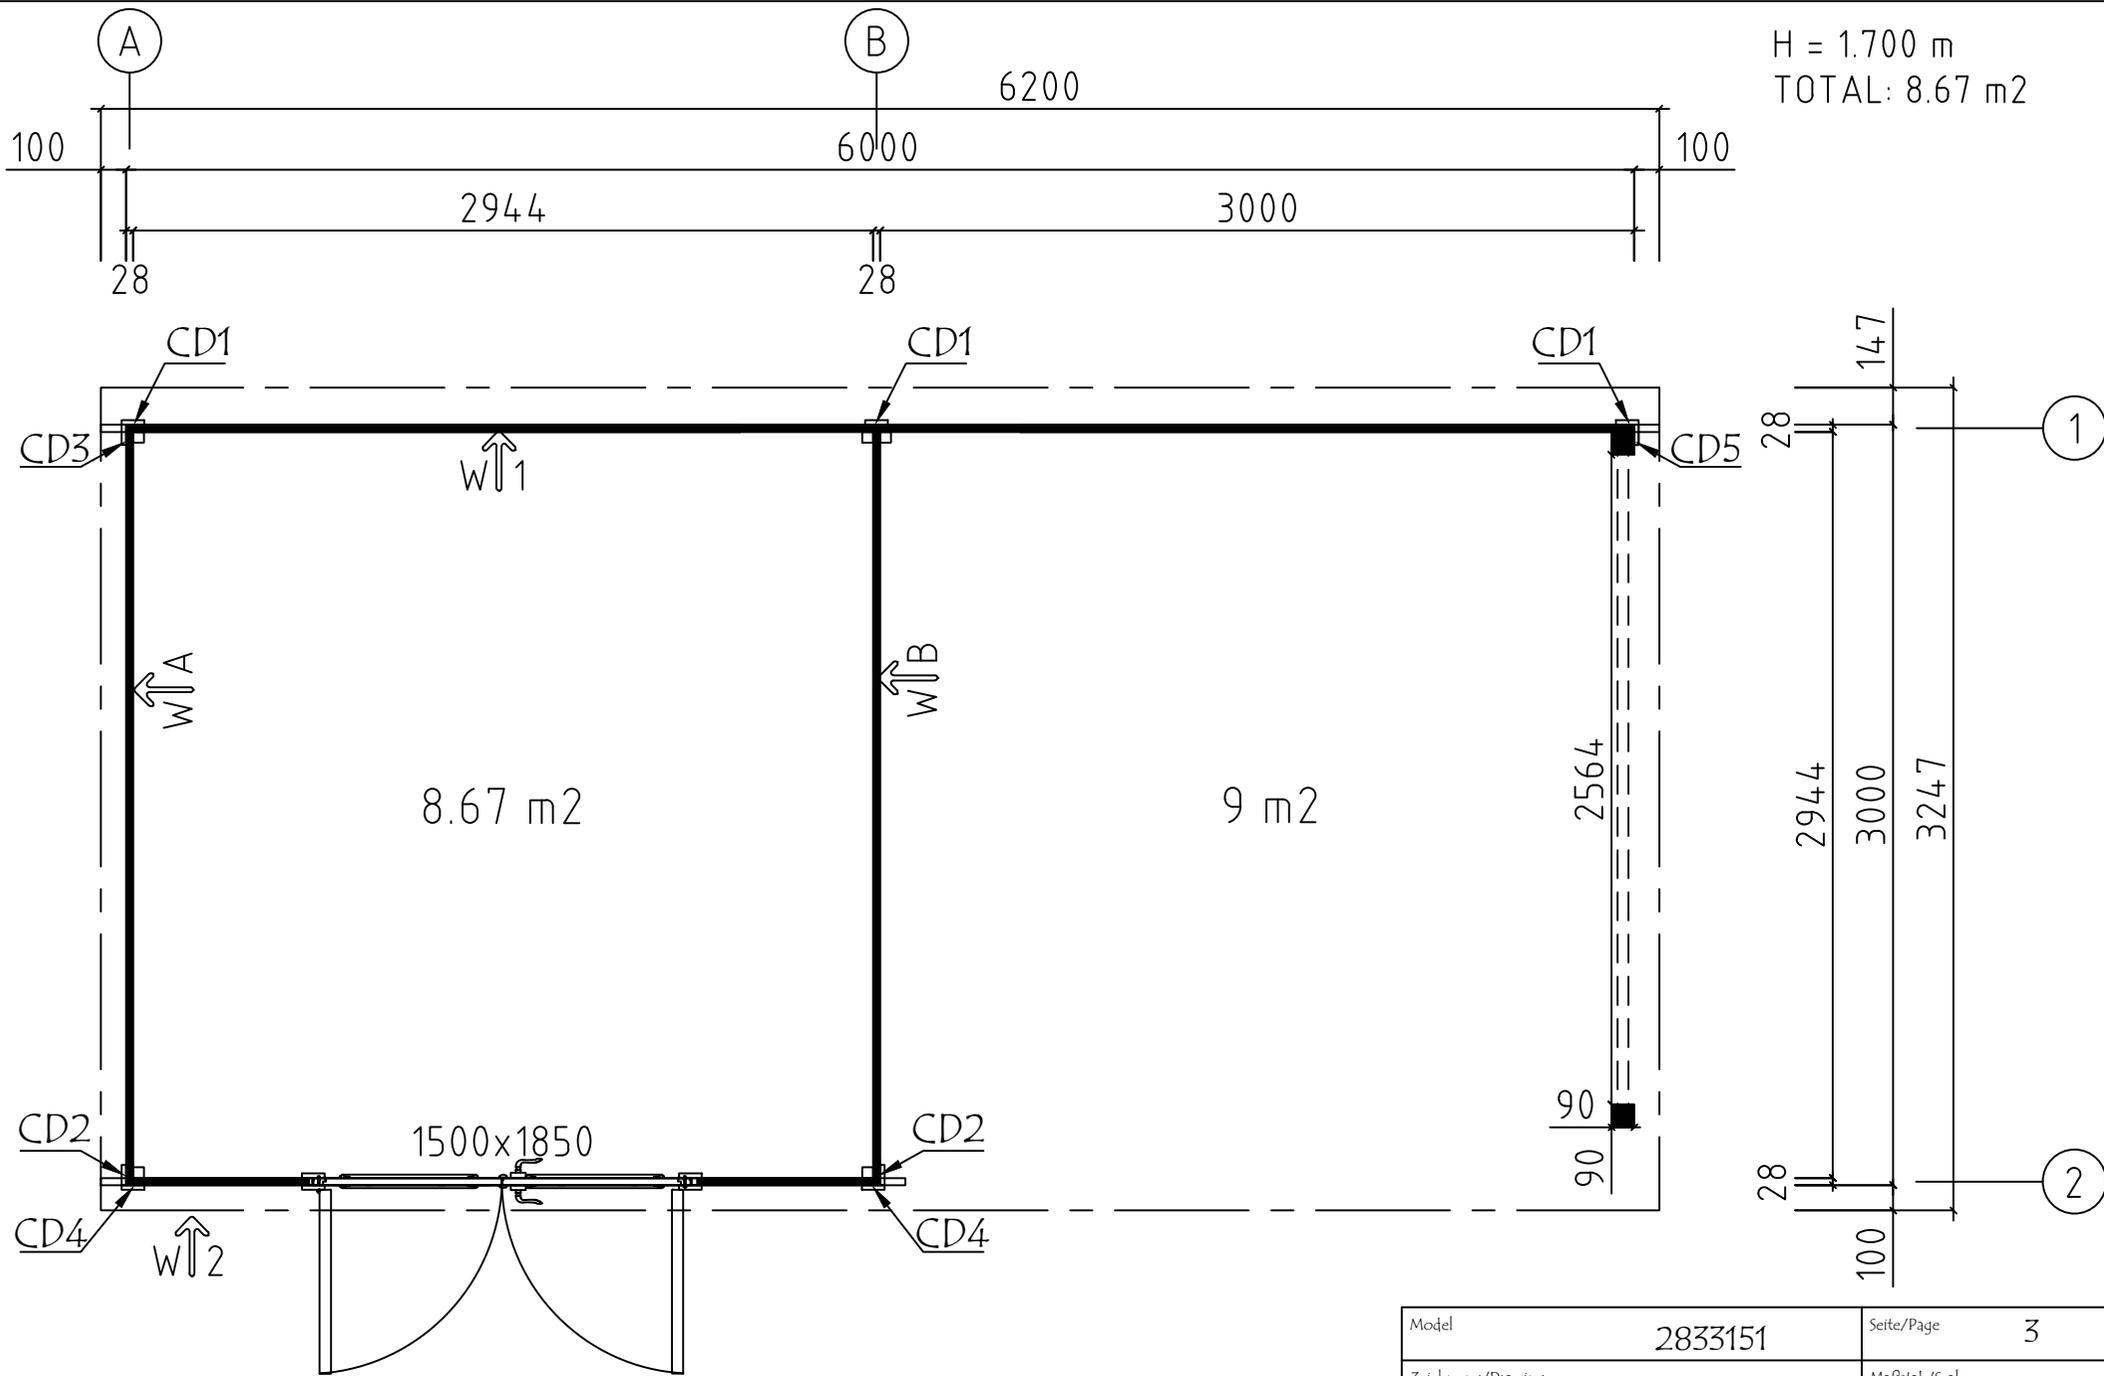


Model	2833151	Seite/Page	3
Zeichnung/Drawing	GRUNDPLAN - GROUNDPLAN		Maßstab/Scale 1:30
Profil/Profile	28x135	Datum/Date	05.12.2024
Zeichner/Drafter	SRM	File	2833151.dwg

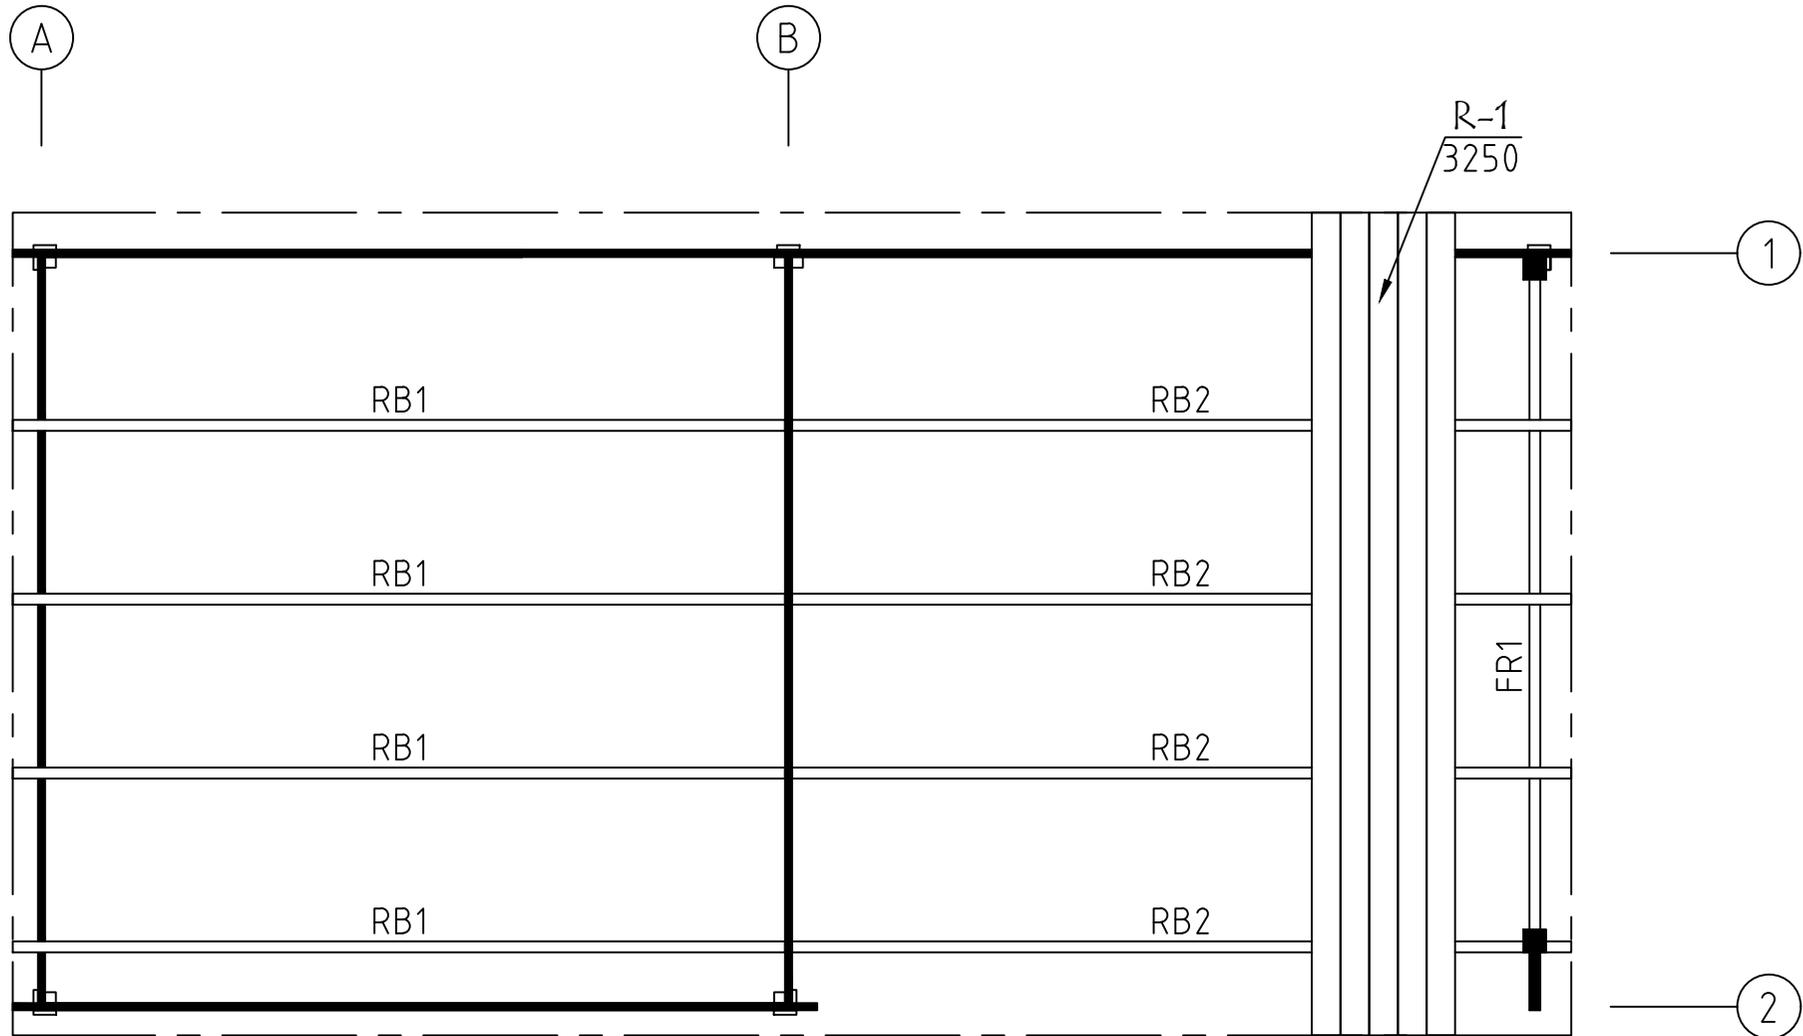



Model	2833151	Seite/Page	4
Zeichnung/Drawing	DACH-PLAN - ROOF PLAN	Maßstab/Scale	1:30
Profil/Profile	88x18 oder- or 114x18 / 43x140	Datum/Date	05.12.2024
Zeichner/Drafter	SRM	File	2833151.dwg

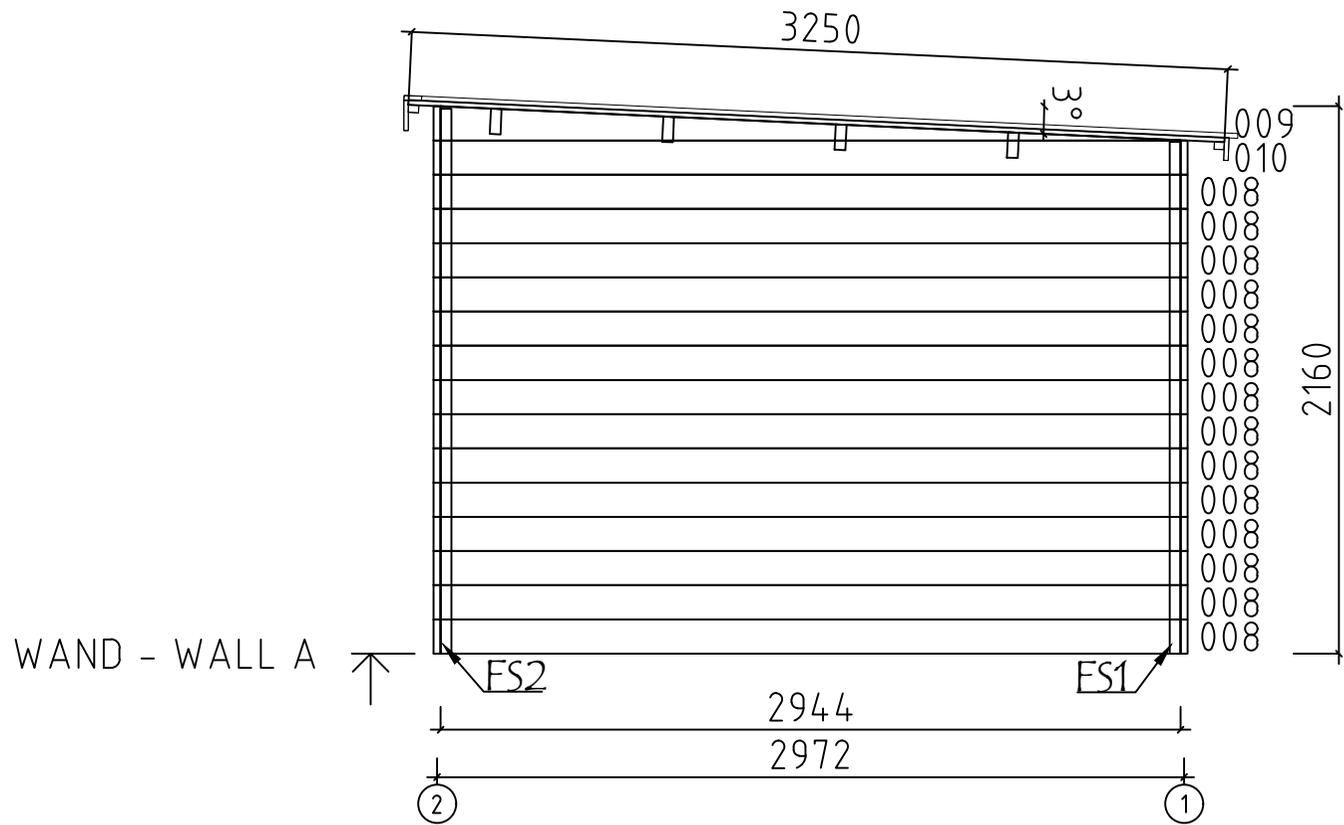



Model	2833151	Seite/Page	5
Zeichnung/Drawing	WAND - WALL A	Maßstab/Scale	1:30
Profil/Profile	28x135	Datum/Date	05.12.2024
Zeichner/Drafter	SRM	File	2833151.dwg

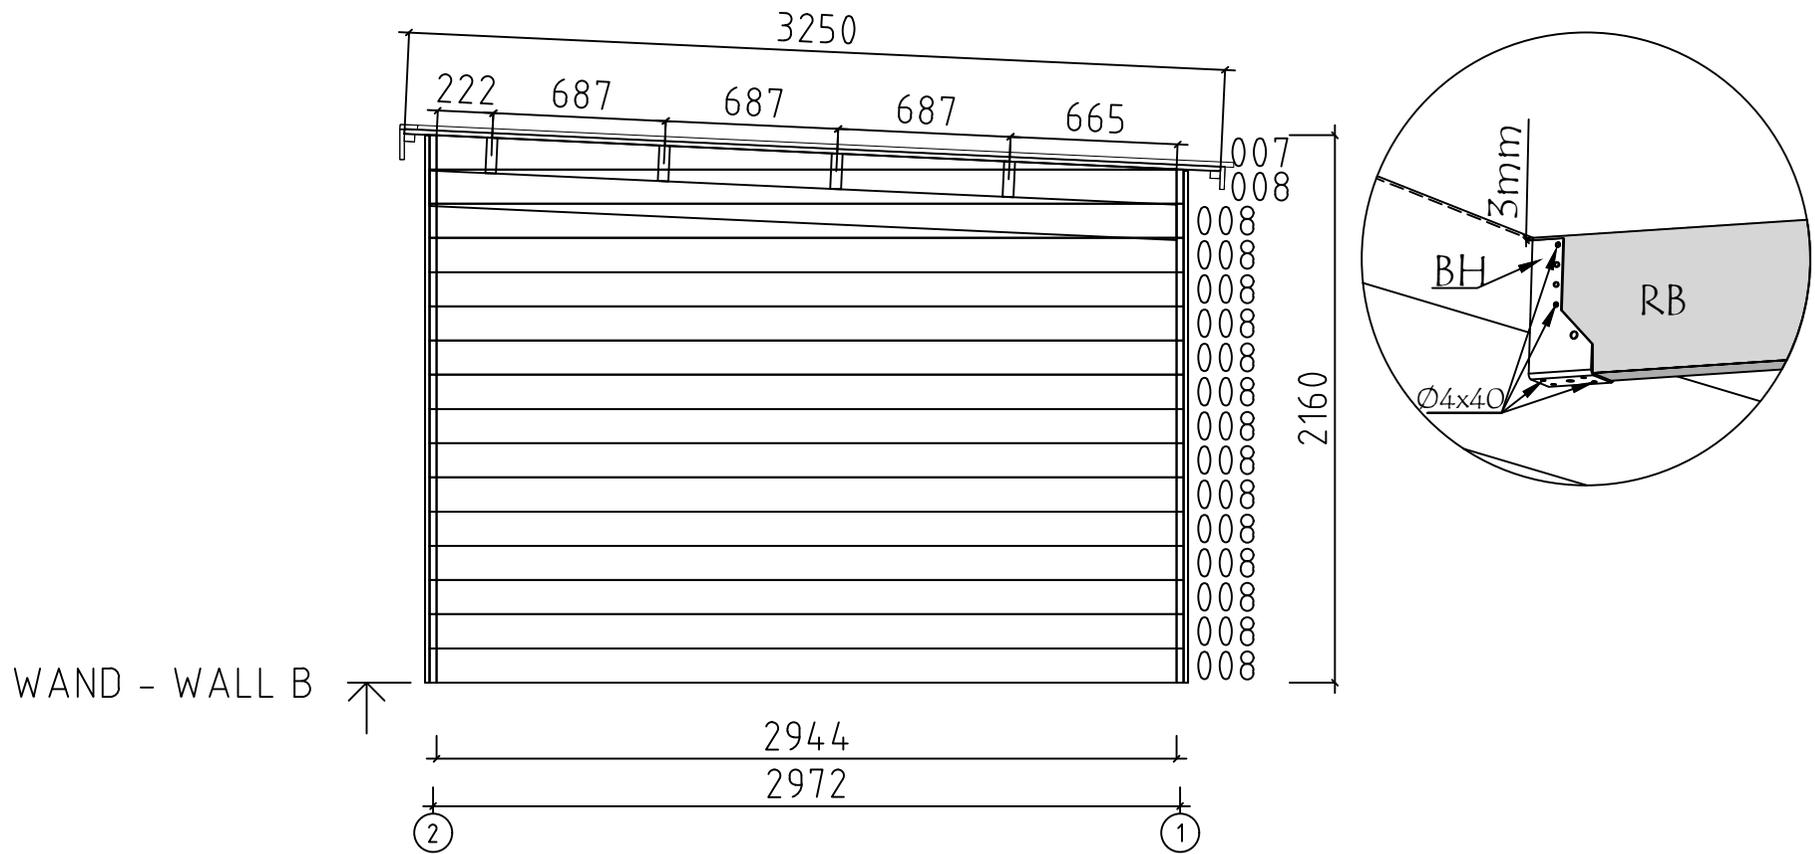





Model	2833151	Seite/Page	6
Zeichnung/Drawing	WAND - WALL B	Maßstab/Scale	1:30
Profil/Profile	28x135	Datum/Date	05.12.2024
Zeichner/Drafter	SRM	File	2833151.dwg

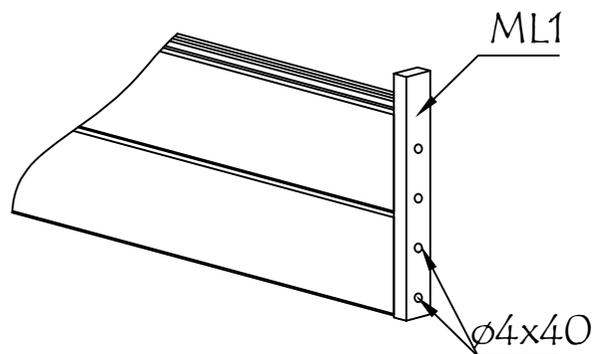
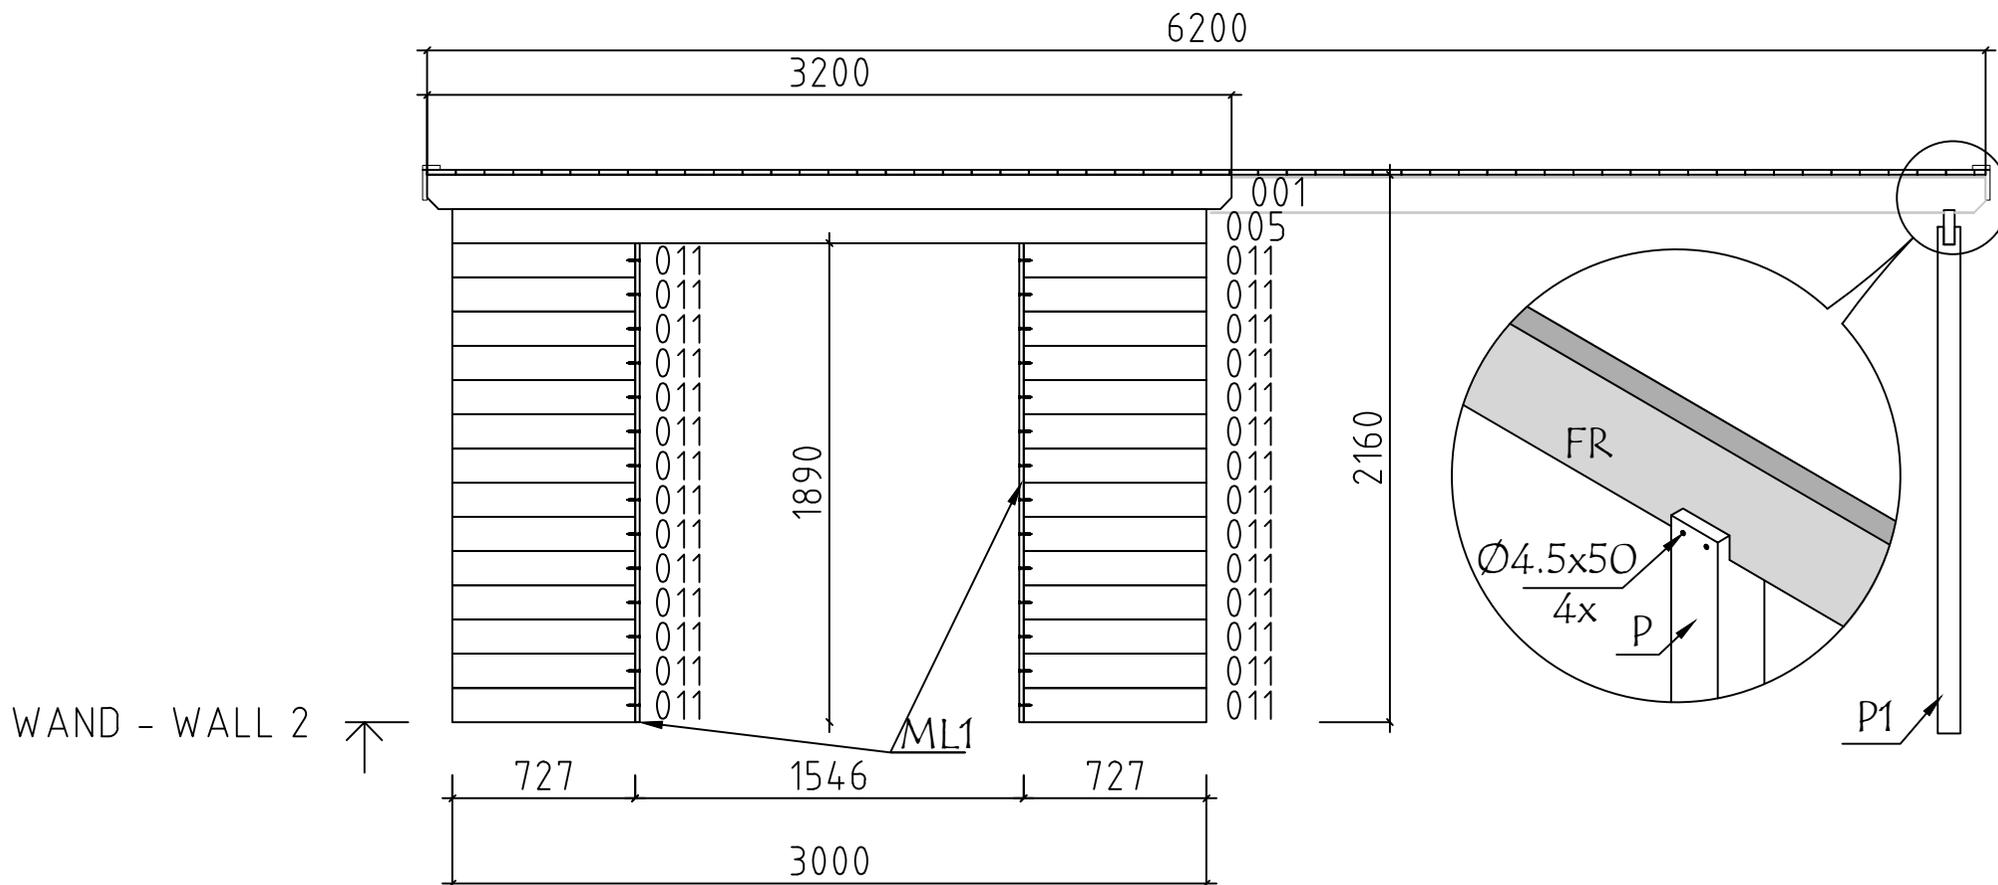


Model	2833151	Seite/Page	8
Zeichnung/Drawing	WAND - WALL 2	Maßstab/Scale	1:30
Profil/Profile	28x135	Datum/Date	05.12.2024
Zeichner/Drafter	SRM	File	2833151.dwg

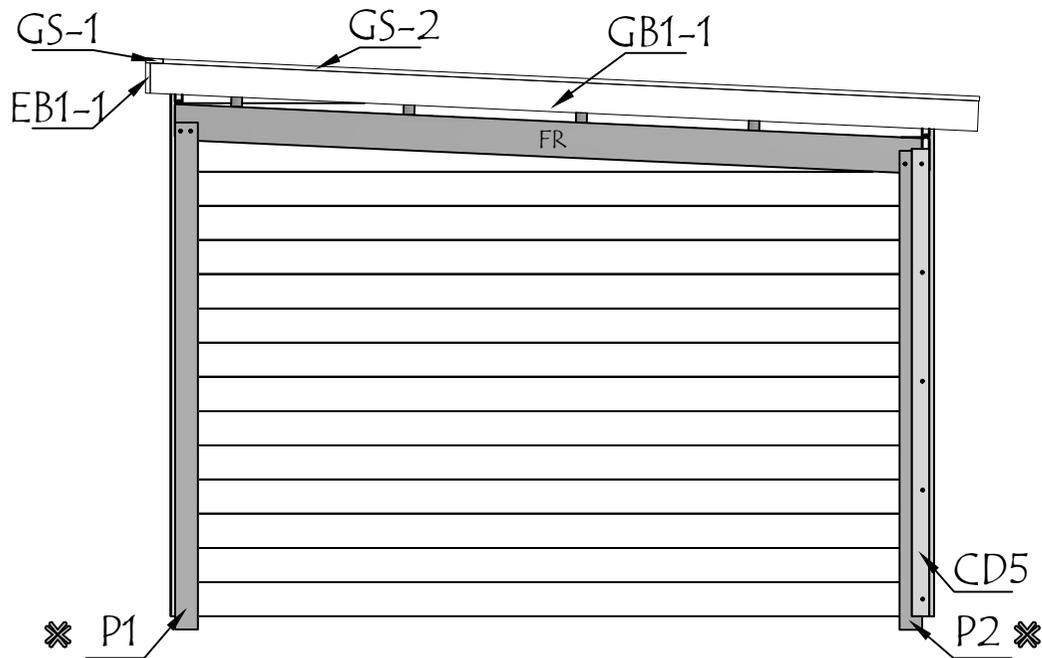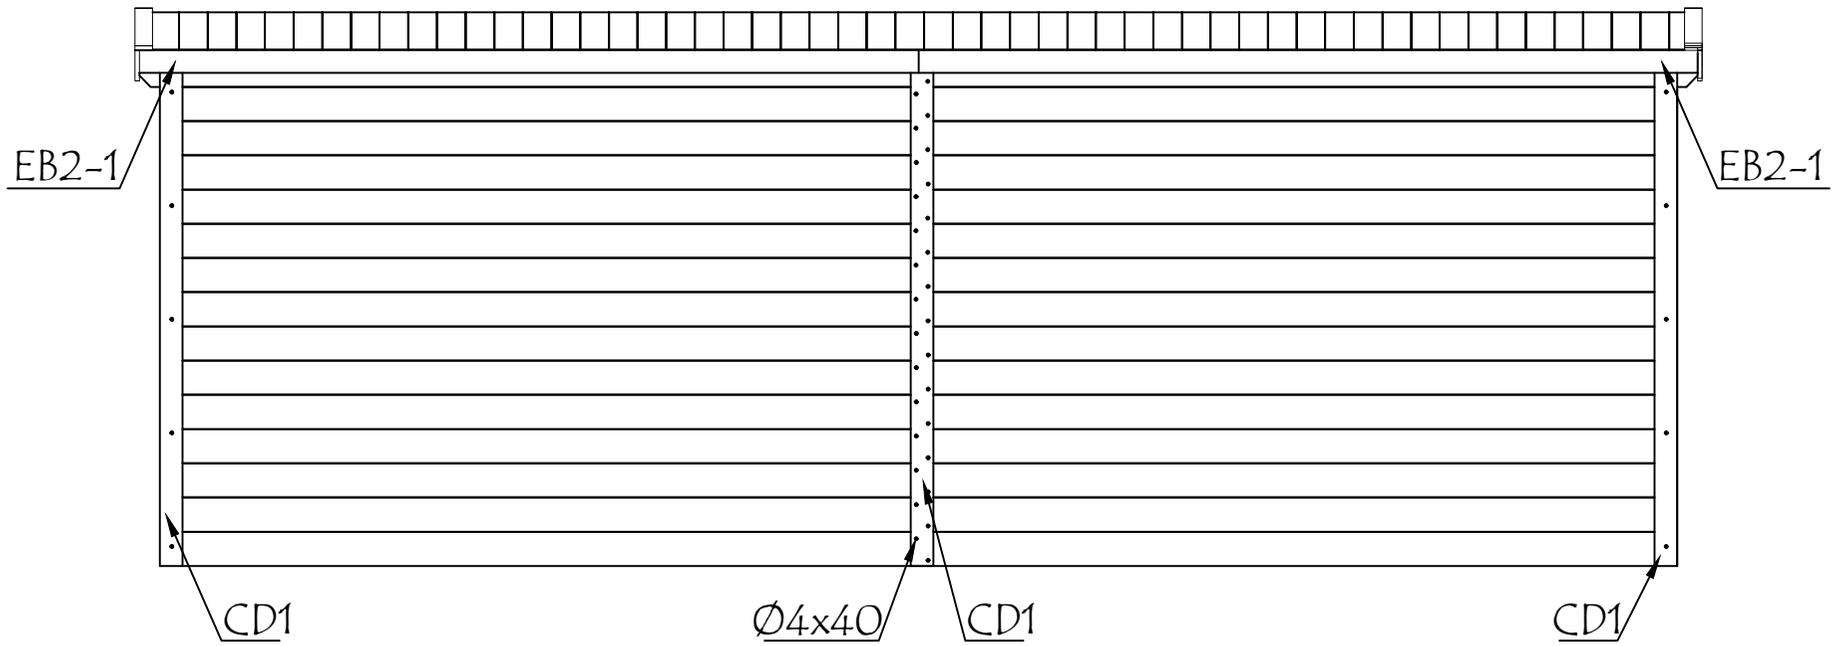

Model	2833151	Seite/Page	9
Zeichnung/Drawing	ANSICHTEN - VIEWS	Maßstab/Scale	1:30
Profil/Profile	28x135	Datum/Date	05.12.2024
Zeichner/Drafter	SRM	File	2833151.dwg

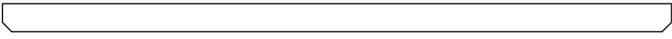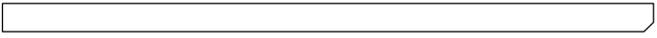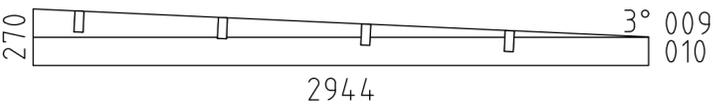 Pos	Bestimmung-Specification 2833151	Stck. Pcs.	Profil Profile (mm)	Länge Length (mm)
1	ERZATZBOHLE - SPARE BEAM 	1	28x135	2944
001	OHNE FEDER - WITHOUT TONGUE 	1	28x135	3200
002	OHNE FEDER - WITHOUT TONGUE 	1	28x135	3114
003	OHNE FEDER - WITHOUT TONGUE 	1	28x135	3086
004		14	28x135	3014
005		1	28x135	3000
006		14	28x135	2986
008		29	28x135	2944
011		28	28x135	727
WA-1		1	28x270	2944
WB-1		1	28x270	2944
SH	SCHLAGHOLZ - HAMMER BLOCK 28 MM 	2	28x135	300
ML1	ZIERLEISTEN - FASCIA BOARDS 	2	18x28	1890
FS1	ECKLEISTE - CORNER FILLET 	3	43x43	2020
FS2	ECKLEISTE - CORNER FILLET 	2	43x43	2150
CD1	TISCHE ECKE - TABLES CORNER 	3	90x18	2020
CD2	TISCHE ECKE - TABLES CORNER 	2	70x18	2020
CD3	TISCHE ECKE - TABLES CORNER 	1	70x18	1880
CD4	TISCHE ECKE - TABLES CORNER 	2	90x18	2160
CD5	TISCHE ECKE - TABLES CORNER 	1	70x18	1850
P1	PFOSTEN - POST  	1	90x90	2000
P2	PFOSTEN - POST  	1	90x90	1890

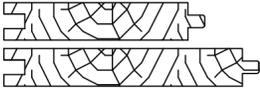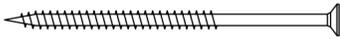Pos	Bestimmung-Specification 2833151		Stck. Pcs.	Profil Profile (mm)	Länge Length (mm)
FR1	DACHBALKEN - ROOF BEAM 		1	43x140	2981
RB1	100	2944 DACHBALKEN - ROOF BEAM 	4	43x140	3072
RB2	DACHBALKEN - ROOF BEAM 		4	43x140	3100
R-1	DACHBRETT - ROOFBOARD	88mm or-oder 114mm 	71+1 55+1	88x18 114x18	3250
GB1-1	GIEBELLEISTE - GABLE MOULDING		2	18x120	3300
EB1-1	TRAUFBRETT - EAVES BOARD		2	18x120	3118
EB2-1	TRAUFBRETT - EAVES BOARD		2	18x90	3100
ES-1	TRAUFELEISTE - EAVES STRIPS		4	30x40	3100
GS-1	GIEBELDECKLEISTE - GABLE COVER STRIPS		2	18x70	3118
GS-2	GIEBELDECKLEISTE - GABLE COVER STRIPS		2	18x70	3250
HS	SCHRAUBEN FÜR BALKENAUFHÄNGER - SCREWS FOR BEAM HANGER / BH		96	Ø4x40	
HS	SCHRAUBEN FÜR TISCHE ECKE - SCREWS FOR TABLES CORNER / CD		70	Ø4x40	
HS	SCHRAUBEN FÜR ZIERLEISTEN - SCREWS FOR FASCIA BOARDS / ML		28	Ø4x40	
HS	SCHRAUBEN FÜR GIEBELLEISTE - SCREWS FOR GABLE MOULDING / GB		24	Ø4.5x50	
HS	SCHRAUBEN FÜR TRAUFBRETT - SCREWS FOR EAVES BOARD / EB		30	Ø4.5x50	
HS	SCHRAUBEN FÜR TRAUFELEISTE - SCREWS FOR EAVES STRIPS / ES		24	Ø4.5x50	
HS	SCHRAUBEN FÜR GIEBELDECKLEISTEN - SCREWS FOR GABLE COVER STRIPS / GS		24	Ø4.5x50	
HS	SCHRAUBEN FÜR PFOSTEN - SCREWS FOR POST / P		8	Ø4.5x50	
HS	SCHRAUBE FÜR WANDMONTAGE - SCREW FOR WALL MOUNTING		278	Ø4.5x60	
HS	SCHRAUBEN FÜR DACHBALKEN - SCREWS FOR ROOF BEAM / RB		8	Ø6x160	
NF	NÄGEL FÜR DACHBRETT - NAILS FOR ROOF BOARDS / R		550	Ø2.5x60	
BH	BALKENAUFHÄNGER - BEAM HANGER		8	45x137	
Model	2833151		Datum/Date	05.12.2024	Seite/Page 2/3

