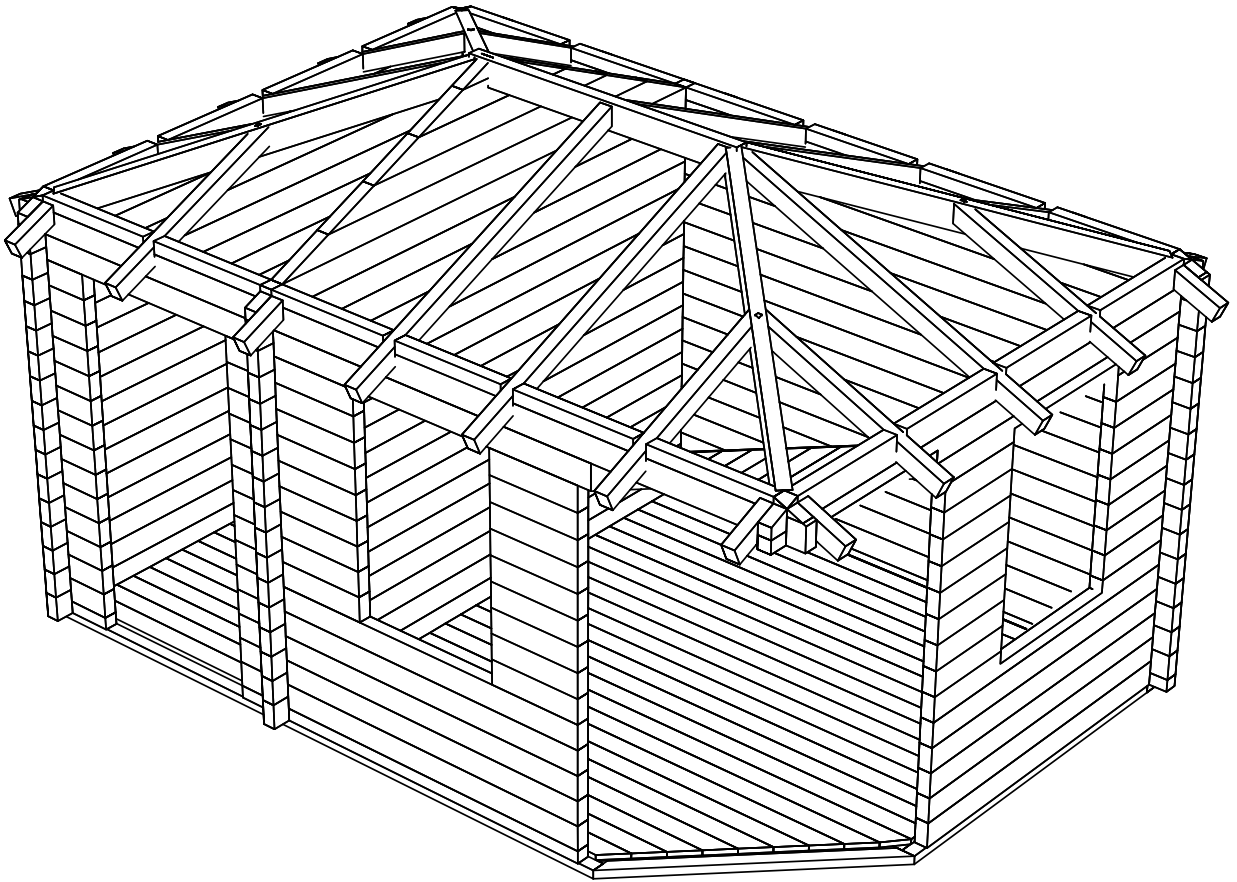
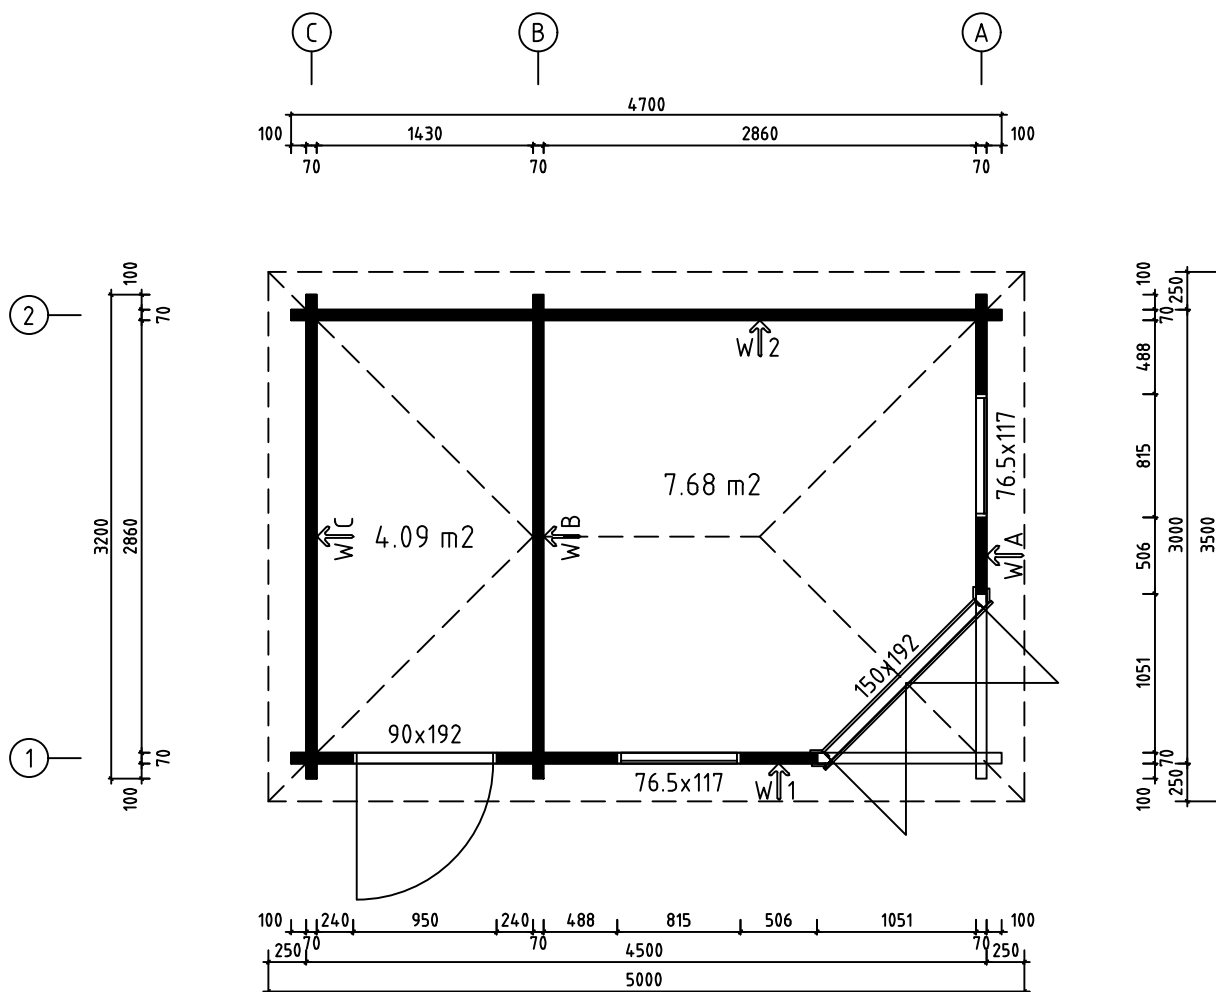
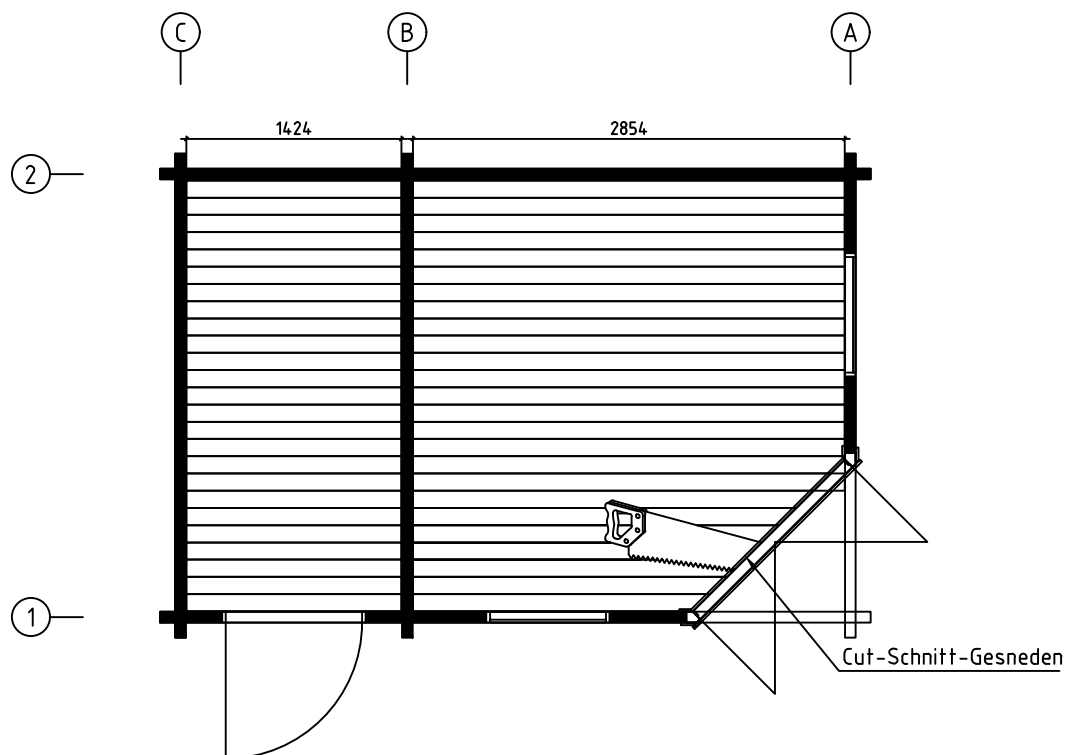








Name-Name-Nom 7033021		Page-Seite-Page 1
View-Aussicht-Vue 3D		Scale-Maßstab-Echelle 1:50
Material-Material-Matériel 70x135		Date-Datum-Date 16.01.2023
Drafter-Zeichner-Rédacteur E J		File




Name-Name-Nom 7033021		Page-Seite-Page 2
View-Aussicht-Vue GROUNDPLAN - GRUNDPLAN - PLAN DE MASSE		Scale-Maßstab-Echelle
Material-Material-Matériel 70x135		Date-Datum-Date 16.01.2023
Drafter-Zeichner-Rédacteur EJ		File



Name-Name-Nom 7033021		Page-Seite-Page 4
View-Aussicht-Vue FLOOR BOARDS-FUSSBODENBRETTER-LAME		Scale-Maßstab-Echelle DE PLANCHER
Material-Material-Matériel 70x135		Date-Datum-Date 16.01.2023
Drafter-Zeichner-Rédacteur EJ		File

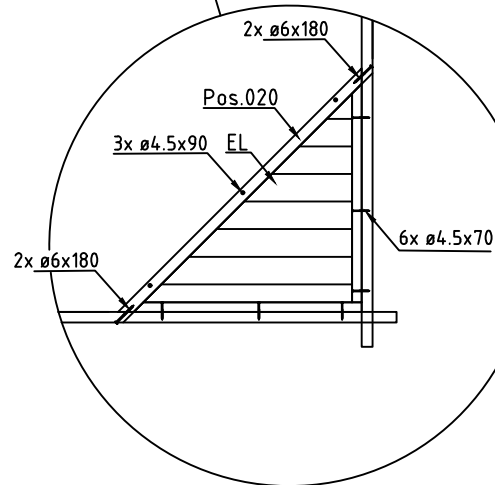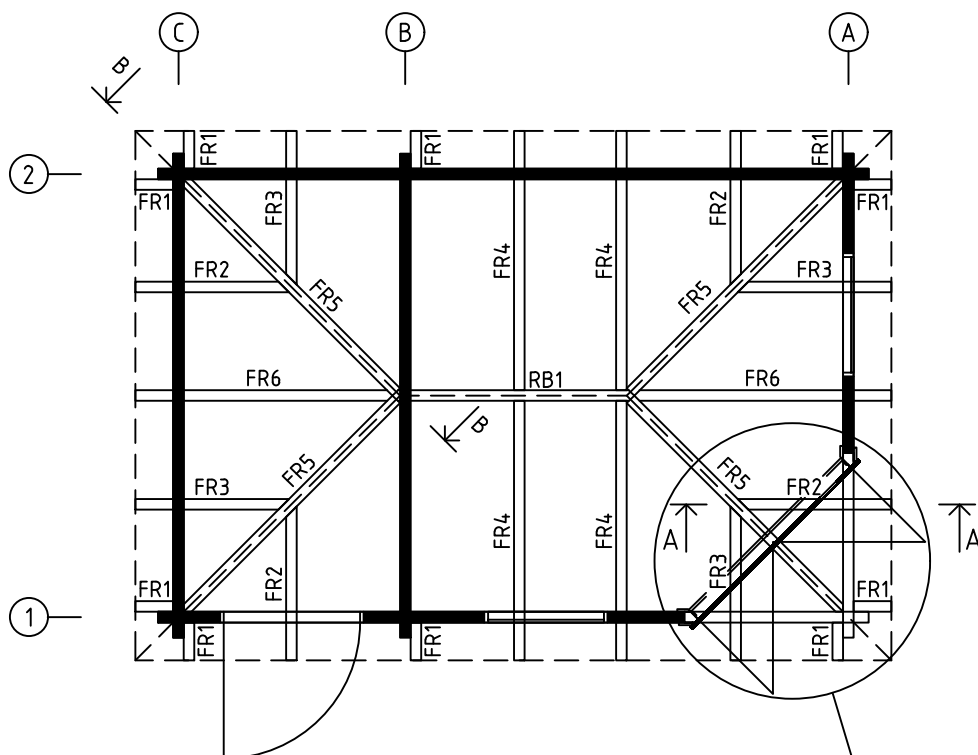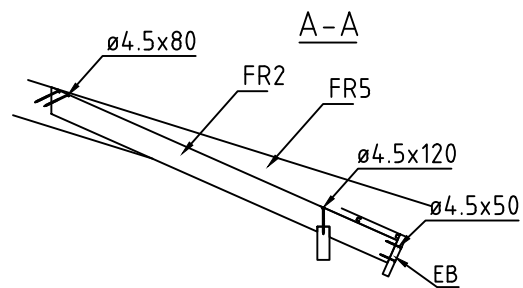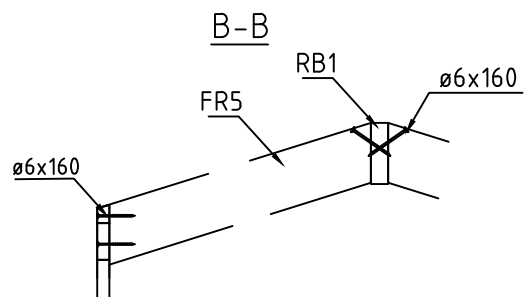



Name-Name-Nom 7033021		Page-Seite-Page 5
View-Aussicht-Vue RAFTERS PLAN - DACHSPARREN - PLAN DE CHEVRON		Scale-Maßstab-Echelle CHEVRON
Material-Material-Matériel 70x135		Date-Datum-Date 16.01.2023
Drafter-Zeichner-Rédacteur EJ	File	

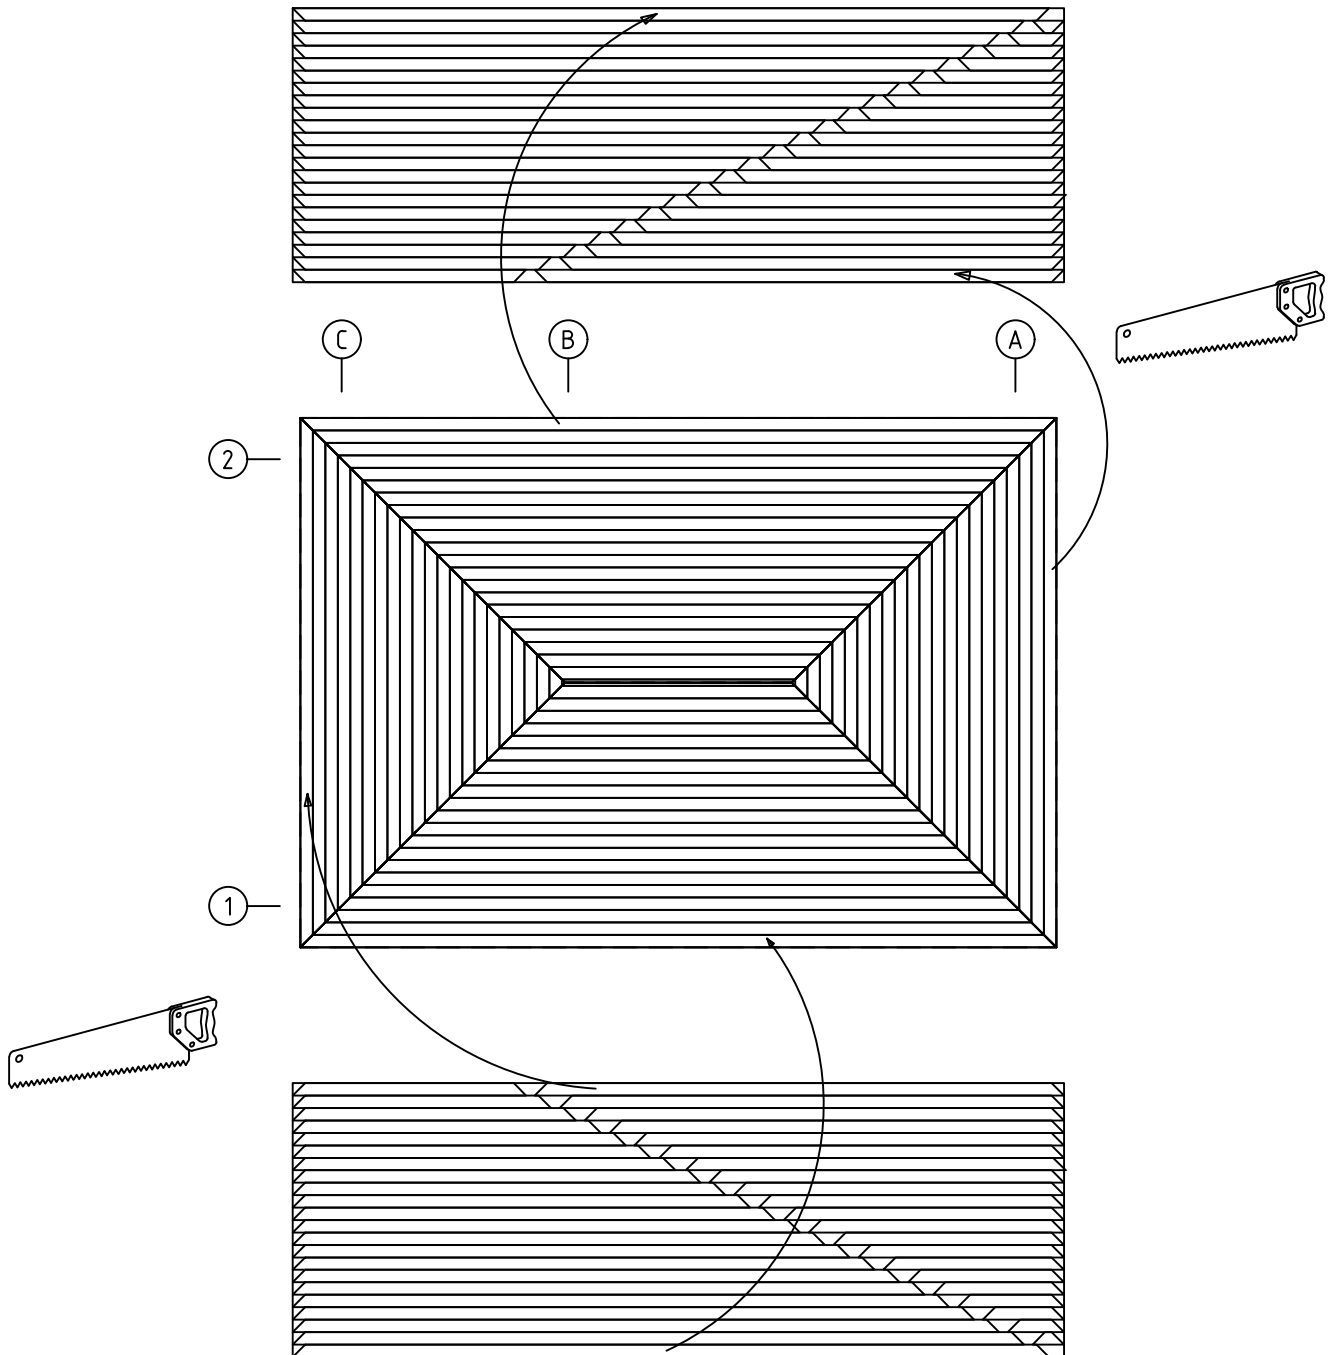


Name-Name-Nom 7033021		Page-Seite-Page 6
View-Aussicht-Vue ROOF PLAN-DACH-PLAN-PLAN DU TOIT		Scale-Maßstab-Echelle 1:50
Material-Material-Matériel 70x135		Date-Datum-Date 16.01.2023
Drafter-Zeichner-Rédacteur EJ		File




Name-Name-Nom 7033021		Page-Seite-Page 7
View-Aussicht-Vue VIEWS-ANSICHTEN-VUE DES MURS		Scale-Maßstab-Echelle 1:50
Material-Material-Matériel 70x135		Date-Datum-Date 16.01.2023
Drafter-Zeichner-Rédacteur EJ		File

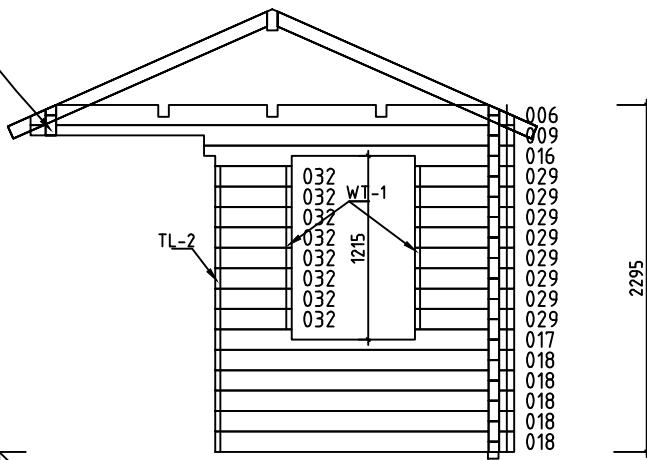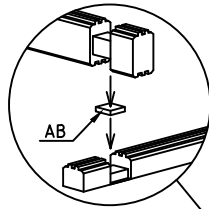


Wall-Wand-Mur A ↗

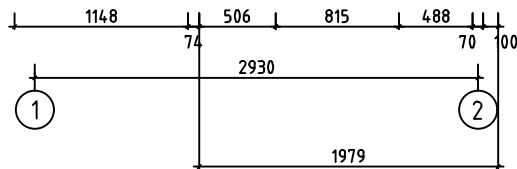


Name-Name-Nom 7033021		Page-Seite-Page 8
View-Aussicht-Vue Wall-Wand-Mur A		Scale-Maßstab-Echelle 1:50
Material-Material-Matériel 70x135		Date-Datum-Date 16.01.2023
Drafter-Zeichner-Rédacteur EJ		File

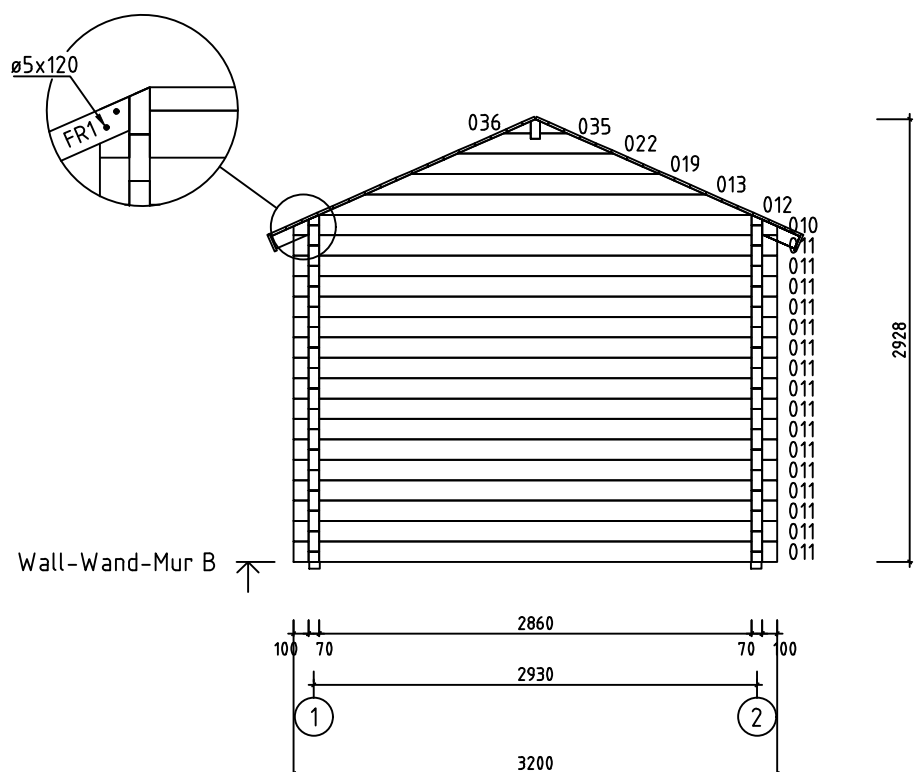


Name-Name-Nom 7033021		Page-Seite-Page 9
View-Aussicht-Vue Wall-Wand-Mur B		Scale-Maßstab-Echelle 1:50
Material-Material-Matériel 70x135		Date-Datum-Date 16.01.2023
Drafter-Zeichner-Rédacteur EJ		File

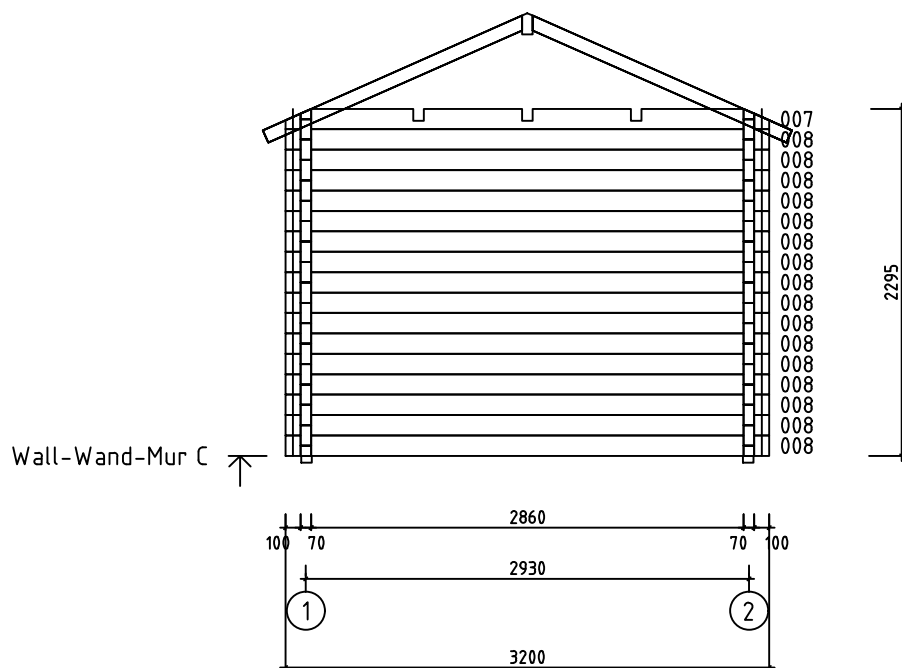


























Name-Name-Nom 7033021		Page-Seite-Page 10
View-Aussicht-Vue Wall-Wand-Mur C		Scale-Maßstab-Echelle 1:50
Material-Material-Matériel 70x135		Date-Datum-Date 16.01.2023
Drafter-Zeichner-Rédacteur EJ		File











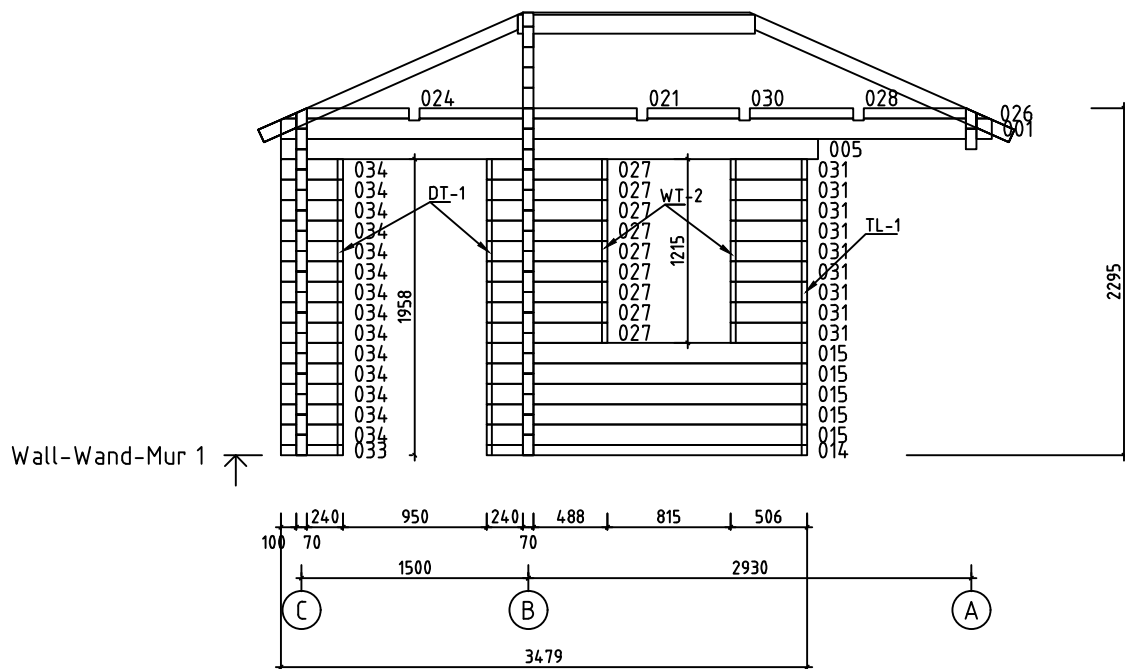










Name-Name-Nom 7033021		Page-Seite-Page 11
View-Aussicht-Vue Wall-Wand-Mur 1		Scale-Maßstab-Echelle 1:50
Material-Material-Matériel 70x135		Date-Datum-Date 16.01.2023
Drafter-Zeichner-Rédacteur E J		File





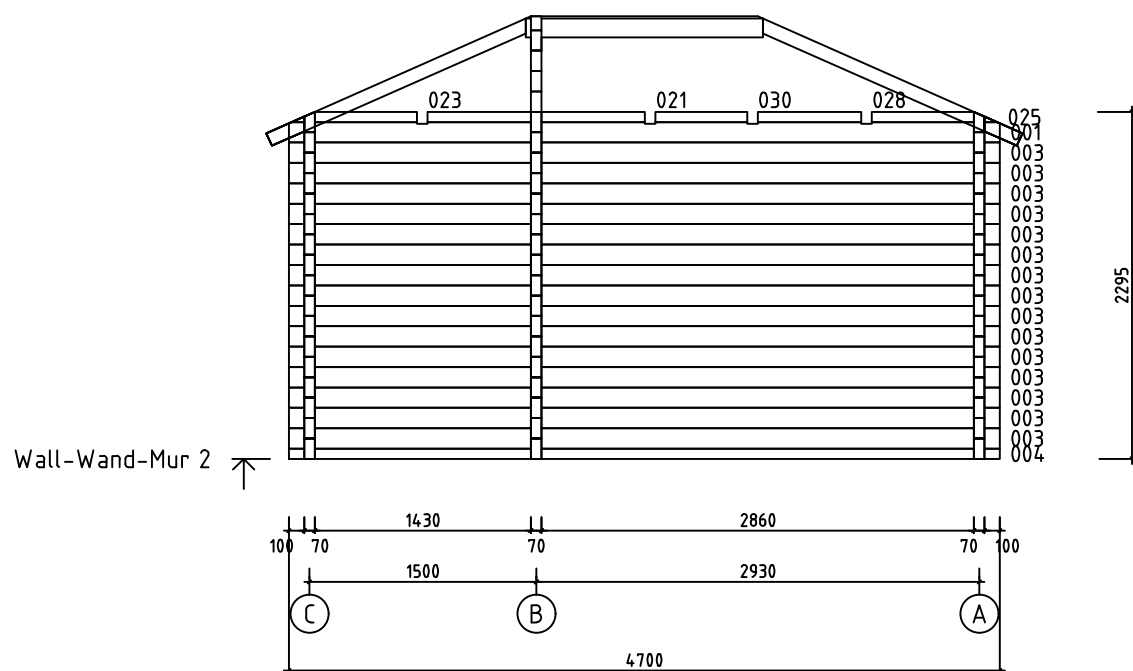


Name-Name-Nom 7033021		Page-Seite-Page 12
View-Aussicht-Vue Wall-Wand-Mur 2		Scale-Maßstab-Echelle 1:50
Material-Material-Matériel 70x135		Date-Datum-Date 16.01.2023
Drafter-Zeichner-Rédacteur EJ	File	

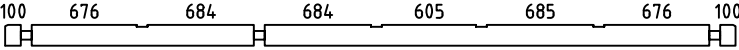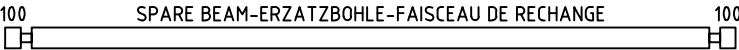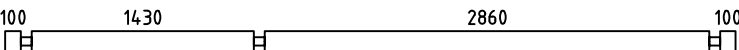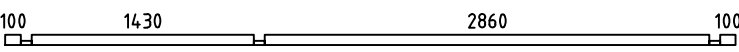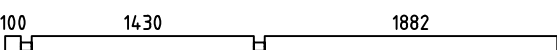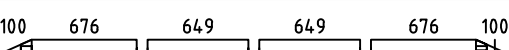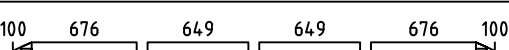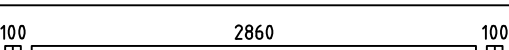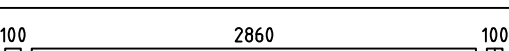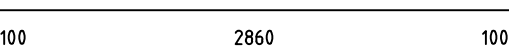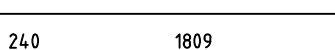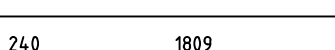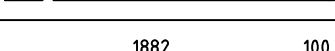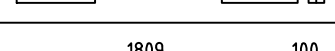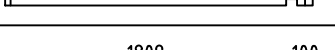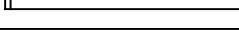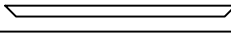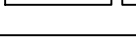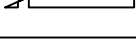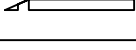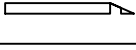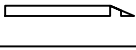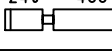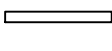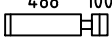Pos	7033021 Piece list - Stückliste - Liste des pieces	Q.	P (mm)	L (mm)
001		2	70x135	4700
002		1	70x135	4700
003		15	70x135	4700
004		1	70x68	4700
005		1	70x135	3552
006		1	70x135	3200
007		1	70x135	3200
008		16	70x135	3200
009		1	70x135	3200
011		16	70x135	3200
014		1	70x68	2119
015		5	70x135	2119
016		1	70x135	2052
017		1	70x135	1979
018		5	70x135	1979
020		1	70x135	1482
021		2	70x68	1438
023		1	70x68	829
024		1	70x68	829
025		1	70x68	829
026		1	70x68	829
027		9	70x135	798
028		2	70x68	685
029		8	70x135	658
030		2	70x68	605
Name-Name-Nom 7033021		Date-Datum-Date 16.01.2023	Page-Seite-Page 1/4	

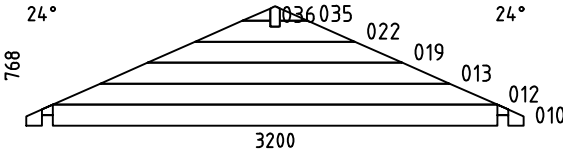 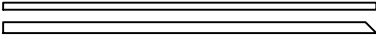 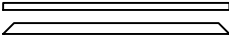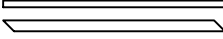     Pos	7033021 Piece list - Stückliste - Liste des pieces	Q.	P (mm)	L (mm)
031		9	70x135	506
032		8	70x135	506
033	100 240 	1	70x68	410
034	100 240 	14	70x135	410
WB-1		1		
FBI4	FOUNDATION - FUNDAMENT - FONDATION (IMM) 	1	70x45	4490
FBI5	FOUNDATION - FUNDAMENT - FONDATION (IMM) 	1	70x45	3461
FBI1	FOUNDATION - FUNDAMENT - FONDATION (IMM) 	8	70x45	2850
FBI2	FOUNDATION - FUNDAMENT - FONDATION (IMM) 	1	70x45	2400
FBI3	FOUNDATION - FUNDAMENT - FONDATION (IMM) 	2	70x45	1891
FBI6	FOUNDATION - FUNDAMENT - FONDATION (IMM) 	1	70x45	1455
FBI7	FOUNDATION - FUNDAMENT - FONDATION (IMM) 	1	70x45	1426
FR5	RAFTER - DACHSPARREN - CHEVRON 	4	70x140	2126
FR4	RAFTER - DACHSPARREN - CHEVRON 	4	70x90	1875
FR6	RAFTER - DACHSPARREN - CHEVRON 	2	70x90	1859
FR2	RAFTER - DACHSPARREN - CHEVRON 	4	70x90	1112
FR3	RAFTER - DACHSPARREN - CHEVRON 	4	70x90	1112
FR1	RAFTER - DACHSPARREN - CHEVRON 	10	70x90	273
RB1	49 1479 ROOF BEAM - DACHBALKEN - PANNE DE TOIT 	1	70x140	1599
F-1	FLOOR BOARDS-FUSSBODENBRETTER-LAME DE PLANCHER 	25+1	114x28	2854
F-2	FLOOR BOARDS-FUSSBODENBRETTER-LAME DE PLANCHER 	25+1	114x28	1424
R-1	ROOF BOARDS - DACHBRETTER - VOLIGES  or-oder-ou	44+4 34+4	88x18 114x18	5100
FF-1	FLOOR FILLET-FUSSBODENLEISTE - CORNIERE DE FINITION DU PLANCHER 		18x35	23 m.
EB-1	EAVES BOARD - TRAUFBRETT - BANDEAU DE TOIT 	2	18x120	3548
Name-Name-Nom 7033021		Date-Datum-Date 16.01.2023		Page-Seite-Page 2/4

 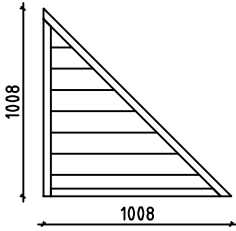      Pos	7033021 Piece list - Stückliste - Liste des pieces	Q.	P (mm)	L (mm)
EB-2	EAVES BOARD - TRAUFBRETT - BANDEAU DE TOIT 	2	18x120	5048
EL	ELEMENT-ELEMENTE-ELEMENTEN 	1	48x1008	1008
TL-1	FIXING FILLET - FIXIRUNGSLEISTE - PROFIL DE FIXATION 	1	18x25	1820
TL-2	FIXING FILLET - FIXIRUNGSLEISTE - PROFIL DE FIXATION 	1	18x25	1890
WT-1	FIXING FILLET FOR WINDOW - FIXIRUNGSLEISTE FÜR FENSTER - PROFIL DE FIXATION DES FENETRES 	2	43x70	1010
WT-2	FIXING FILLET FOR WINDOW - FIXIRUNGSLEISTE FÜR FENSTER - PROFIL DE FIXATION DES FENETRES 	2	43x70	1170
DT-1	FIXING FILLET FOR DOOR - FIXIRUNGSLEISTE FÜR TÜR - PROFIL DE FIXATION DES PORTES 	2	43x70	1920
SJ-1	TREADED ROD M10 - GEWINDESTANGE M10 - TIGE FILETÉE M10 	3		2270
HS	SCREW FOR EAVES BOARDS (EB) - SCHRAUBE FÜR TRAUFBRETT (EB) - VIS DE FIXATION POUR BANDEAU DE TOIT (EB) 	64	ø4.5x50	
HS	SCREW FOR FIXING ELEMENT (EL)-SCHRAUBEN FÜR BEFESTIGUNG ELEMENTE (EL) - VIS DE FIXATION ELEMENTEN (EL) 	6	ø4.5x70	
HS	SCREW FOR RAFTER (FR) - SCHRAUBEN ZUR BEFISTIGUNG DACHSPARREN (FR) - VIS POUR CHEVRON (FR) 	16	ø4.5x80	
HS	SCREW FOR FIXING ELEMENT (EL)-SCHRAUBEN FÜR BEFESTIGUNG ELEMENTE (EL) - VIS DE FIXATION ELEMENTEN (EL) 	3	ø4.5x90	
HS	SCREW FOR 1. WALL BEAM - SCHRAUBE FÜR 1. BOHLENREIHE - VIS DE FIXATION DES FONDATIONS 	5	ø5x100	
HS	SCREW FOR FUNDAMENT (FBI) - SCHRAUBE ZUR BEFESTIGUNG FUNDAMENT (FBI) - VIS POUR FONDATION (FBI) 	40	ø5x120	
HS	SCREW FOR GABLE - SCHRAUBE FÜR GIEBEL - VIS POUR FIXATION DES PIGNONS 	32	ø5x120	
HS	SCREW FOR RAFTER (FR) - SCHRAUBE ZUR BEFESTIGUNG DACHSPARREN (FR) - VIS POUR CHEVRON (FR) 	40	ø5x120	
HS	SCREW FOR Pos.009 - SCHRAUBEN ZUR BEFISTIGUNG Pos.009 VIS POUR Pos.009 	3	ø5x120	
HS	SCREW FOR 1. WALL BEAM - SCHRAUBE FÜR 1. BOHLENREIHE - VIS DE FIXATION DES FONDATIONS 	5	ø6x160	
HS	SCREW FOR ROOF BEAMS - SCHRAUBE FÜR DACHBALKEN - VIS POUR PANNE DE TOIT 	2	ø6x160	
HS	SCREW FOR RAFTER (FR) - SCHRAUBE ZUR BEFESTIGUNG DACHSPARREN (FR) - VIS POUR CHEVRON (FR) 	18	ø6x180	
HS	SCREW FOR Pos.020 - SCHRAUBEN ZUR BEFISTIGUNG Pos.020 VIS POUR Pos.020 	4	ø6x180	
HB	HAMMER BLOCK - SCHLAGHOLZ - CALLE DE FRAPPE 	2		
Name-Name-Nom 7033021		Date-Datum-Date 16.01.2023	Page-Seite-Page 3/4	

 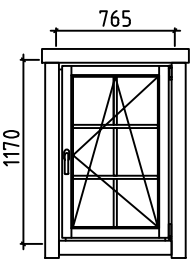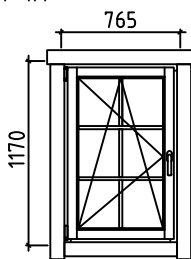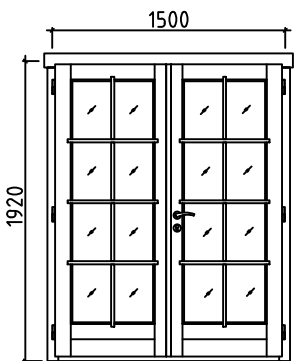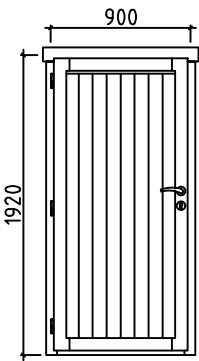Pos	7033021 Piece list - Stückliste - Liste des pieces	Q.	P (mm)	L (mm)
NF	ZN NAIL FOR ROOF - ZN NÄGEL FÜR DACHBRETTER - POINTE POUR TOIT 	530	ø2.5x60	
NF	ZN NAIL FOR FLOOR - ZN NÄGEL FÜR FUSSBODENBRETTER - CLOUS POUR PLANCHER 	320	ø2.5x60	
NF	ZN NAIL FOR FLOOR FILLETS - ZN NÄGEL FÜR FUSSBODENLEISTEN - POINTE POUR PANNEAUX DE PLANCHER 	42	ø2x40	
AB	UPLIFT - STÜTZ DETAILS - PIECE D'APPUI 	1	52x58x15	
	WINDOW-FENSTER-FENETRE, ORT 1H 	R 1	765x1170	
	WINDOW-FENSTER-FENETRE, ORT 1H 	L 1	765x1170	
	DOOR-TÜR-PORTE, AST PRE 	R 1	1500x1920	
	DOOR-TÜR-PORTE, AST PRE 	L 1	900x1920	
Name-Name-Nom 7033021		Date-Datum-Date 16.01.2023		Page-Seite-Page 4/4