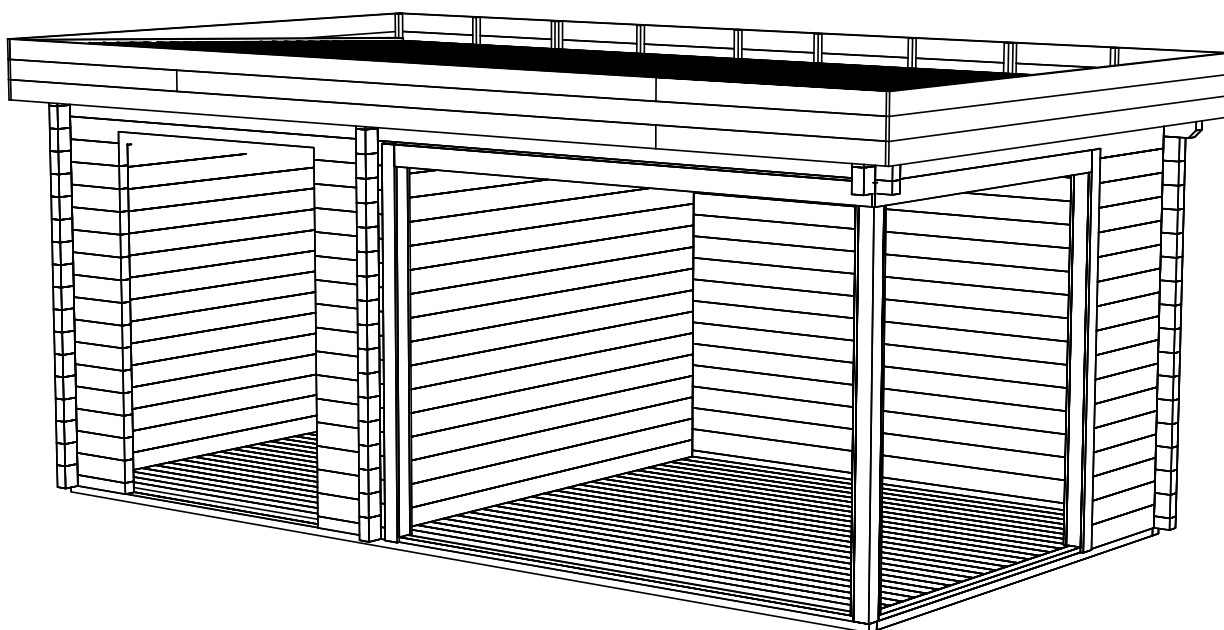
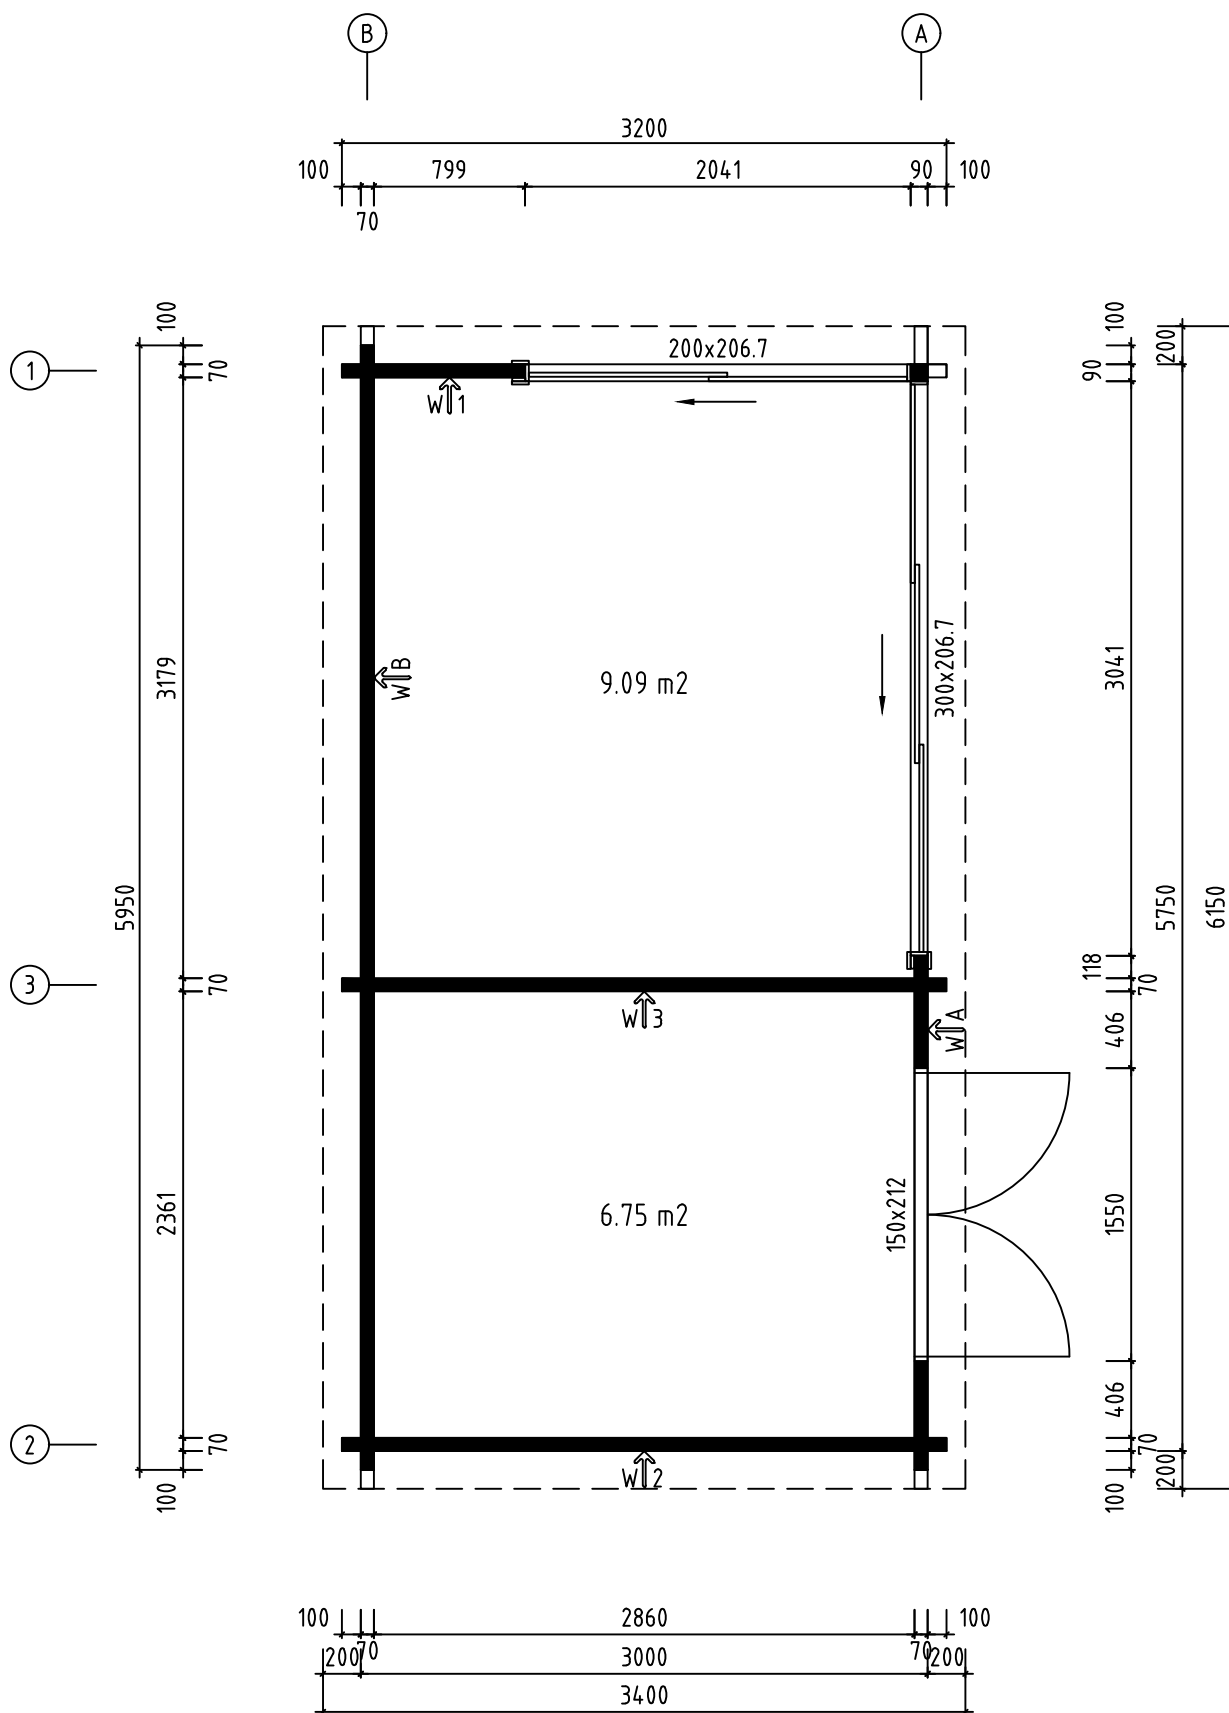







Name-Name-Nom 7024730		Page-Seite-Page 1
View-Aussicht-Vue 3D		Scale-Maßstab-Echelle 1:40
Material-Material-Matériel 70x135		Date-Datum-Date 12.08.2021
Drafter-Zeichner-Rédacteur EJ	File	

H = 1.610 m
TOTAL: 15.84 m²




Name-Name-Nom 7024730		Page-Seite-Page 2
View-Aussicht-Vue GROUNDPLAN - GRUNDPLAN - PLAN DE MASSE		Scale-Maßstab-Echelle 1:40
Material-Material-Matériel 70x135		Date-Datum-Date 12.08.2021
Drafter-Zeichner-Rédacteur EJ	File	

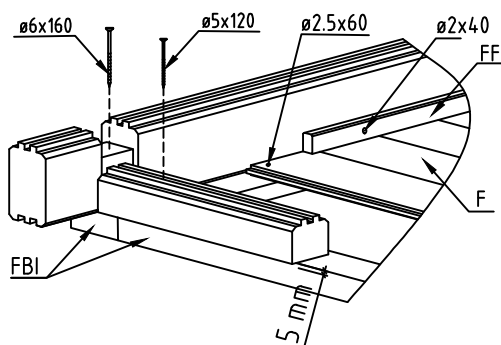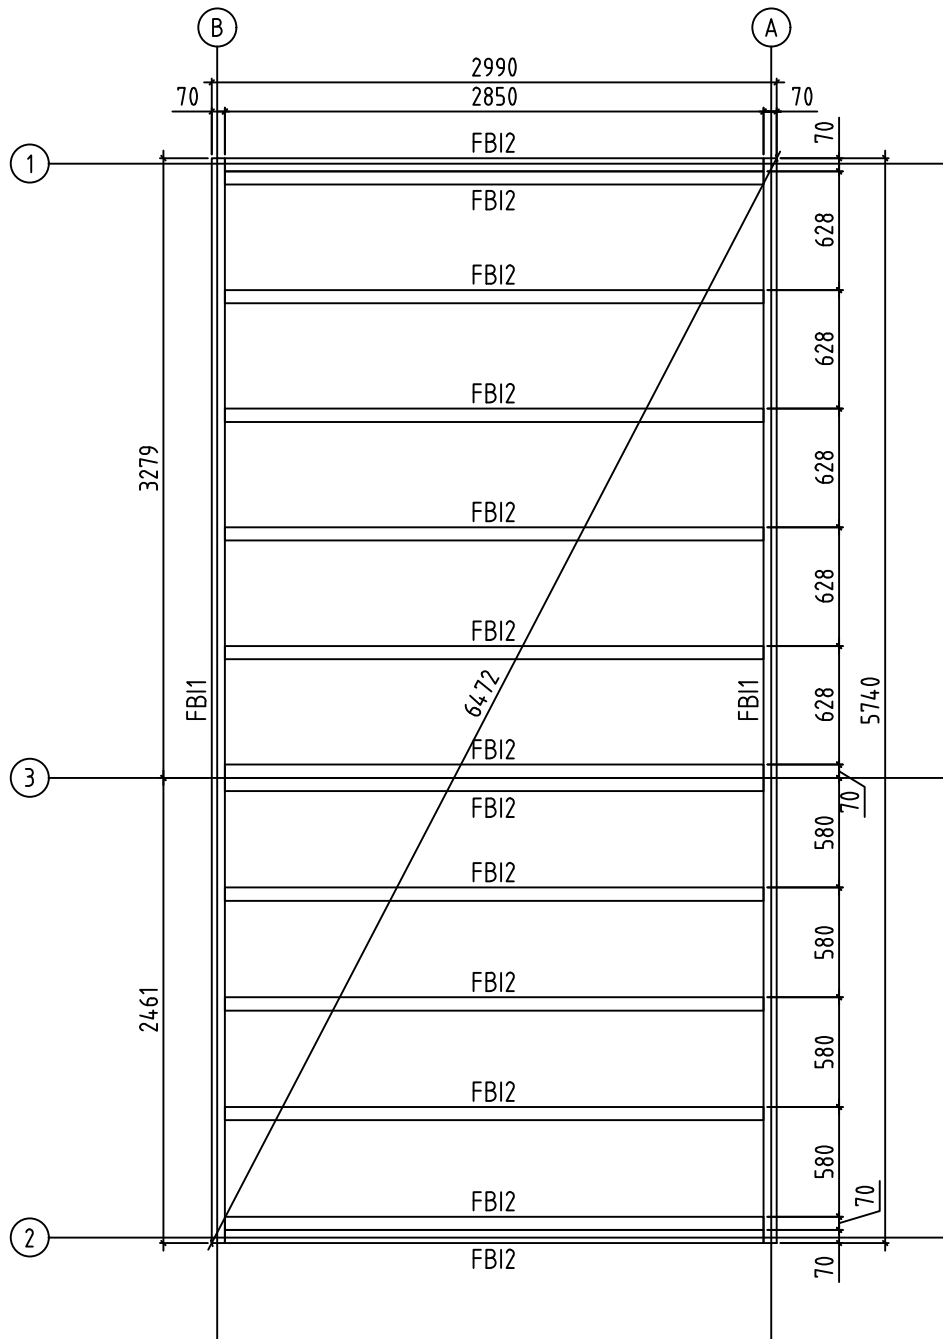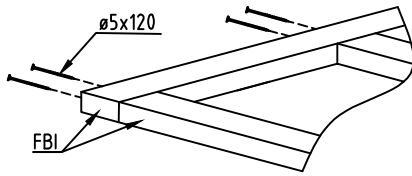


Name-Name-Nom 7024730		Page-Seite-Page 3
View-Aussicht-Vue FOUNDATION - FUNDAMENT - FONDATION		Scale-Maßstab-Echelle 1:40
Material-Material-Matériel 70x135		Date-Datum-Date 12.08.2021
Drafter-Zeichner-Rédacteur EJ	File	

ALU op.1

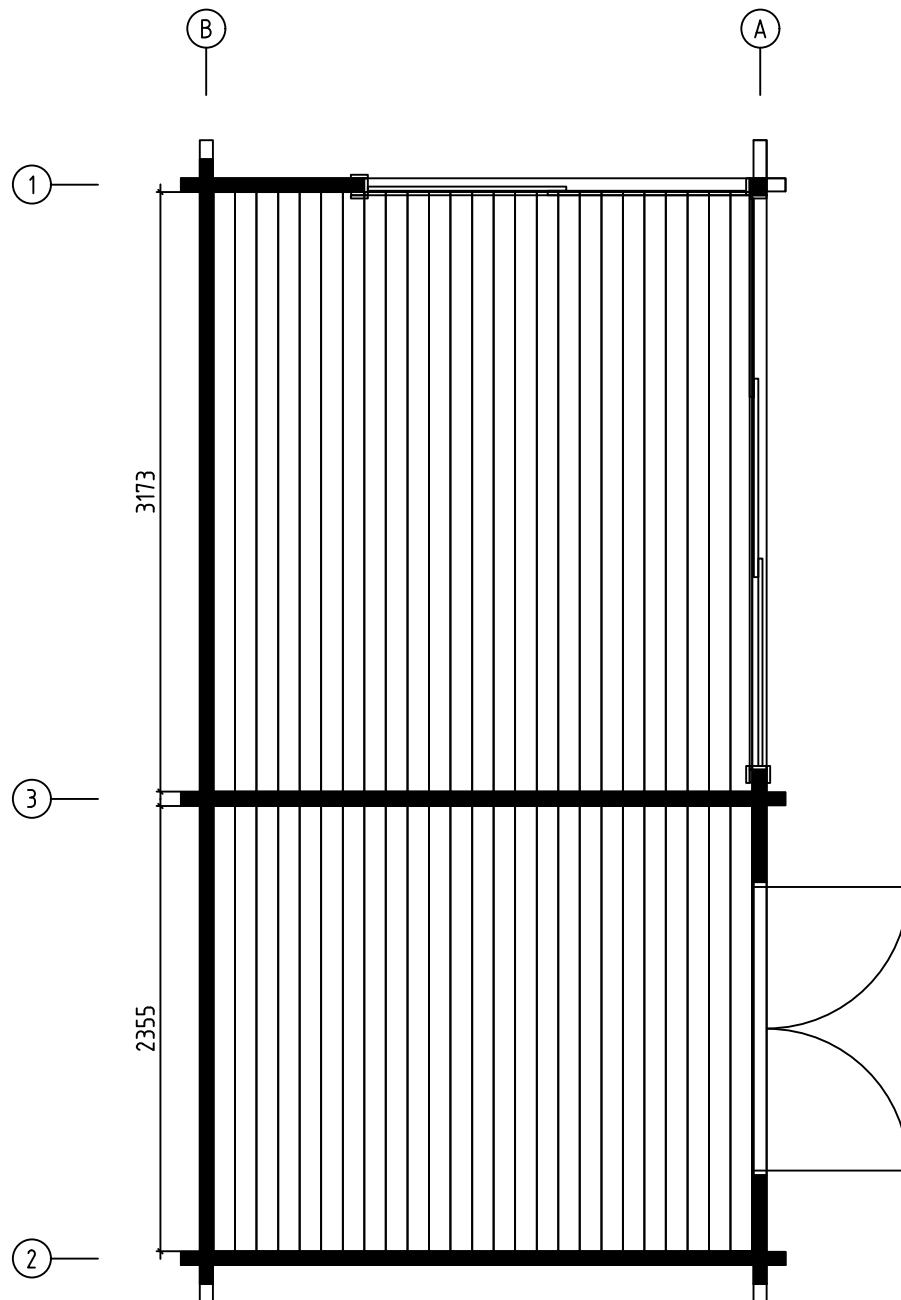
Lay floor boards before installing doors
Fussbodenbretter verlegen vor Montage von ALU- Türen









Name-Name-Nom 7024730		Page-Seite-Page 4
View-Aussicht-Vue FLOOR BOARDS-FUSSBODENBRETTER-LAME DE		Scale-Maßstab-Echelle PLANCHER
Material-Material-Matériel 70x135		Date-Datum-Date 12.08.2021
Drafter-Zeichner-Rédacteur EJ	File	

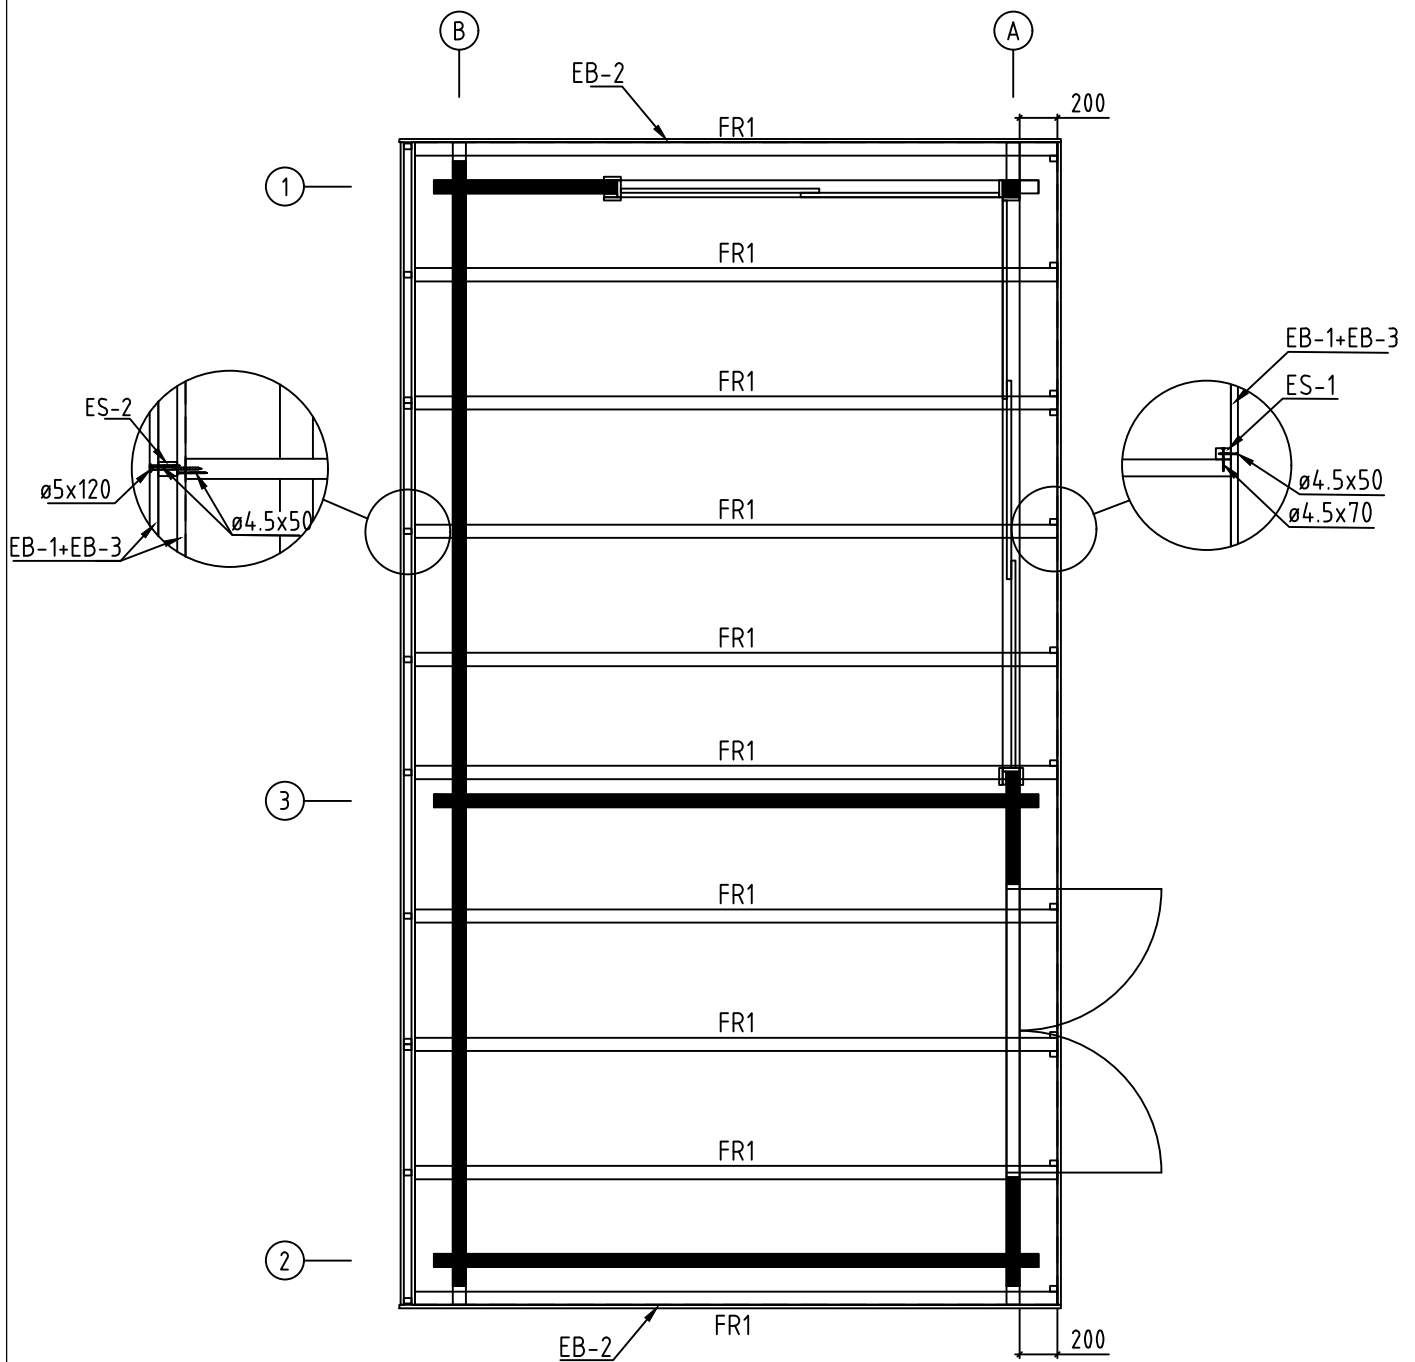


Name-Name-Nom 7024730		Page-Seite-Page 5
View-Aussicht-Vue RAFTERS PLAN - DACHSPARREN - PLAN DE CHEVRON		Scale-Maßstab-Echelle 1:40
Material-Material-Matériel 70x135		Date-Datum-Date 12.08.2021
Drafter-Zeichner-Rédacteur EJ	File	

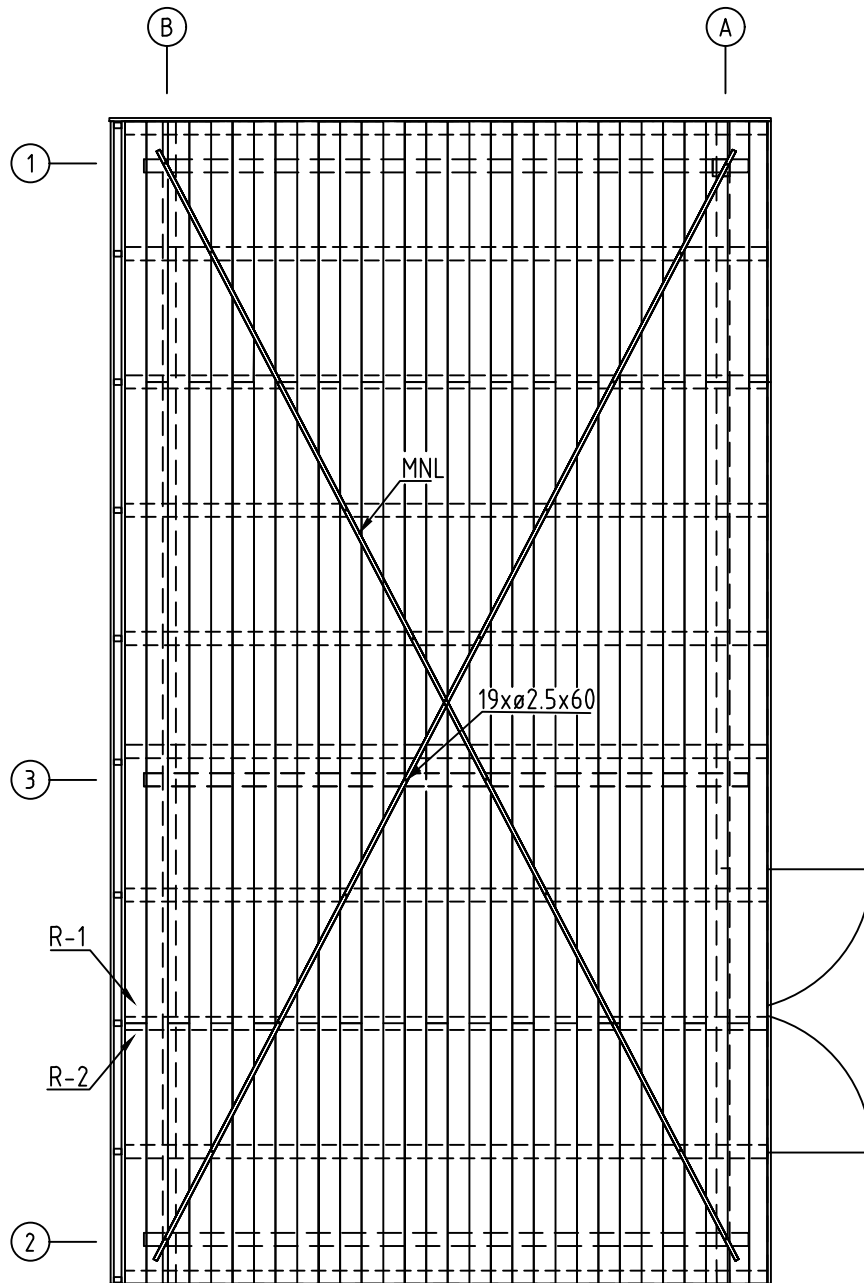

Name-Name-Nom 7024730		Page-Seite-Page 6
View-Aussicht-Vue ROOF PLAN-DACH-PLAN-PLAN DU TOIT		Scale-Maßstab-Echelle 1:40
Material-Material-Matériel 70x135		Date-Datum-Date 12.08.2021
Drafter-Zeichner-Rédacteur EJ	File	

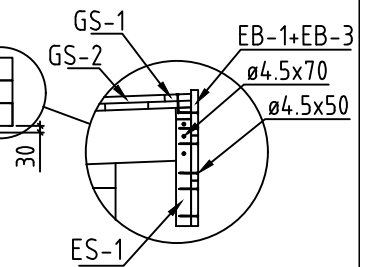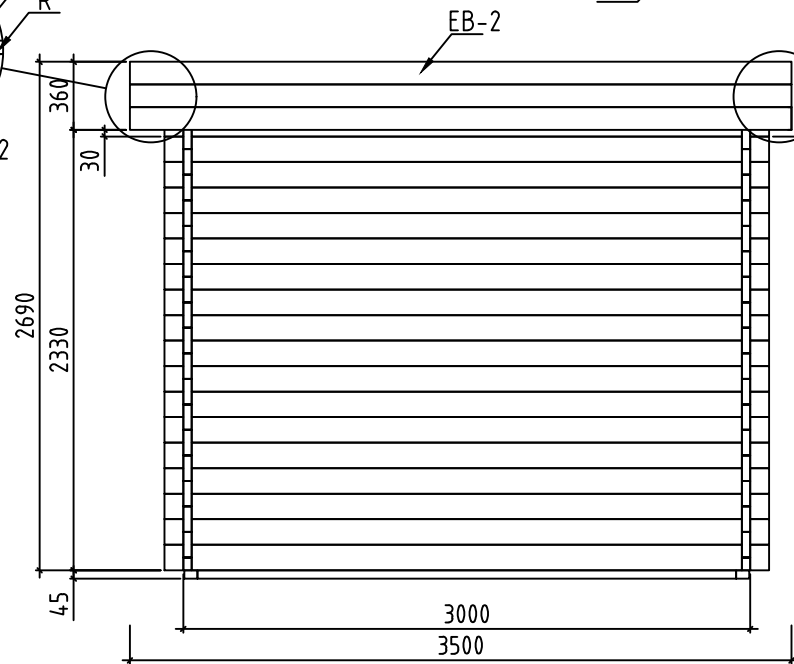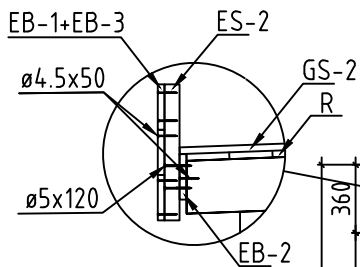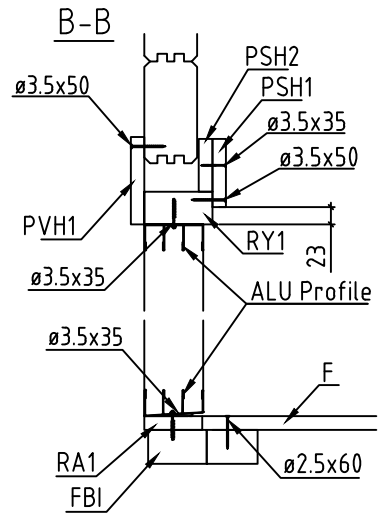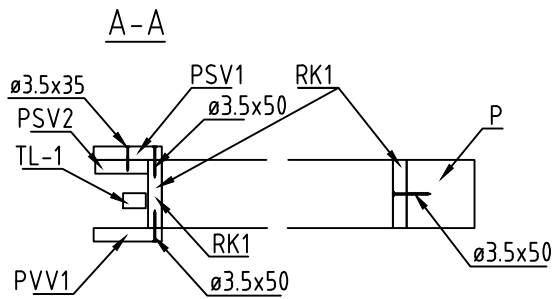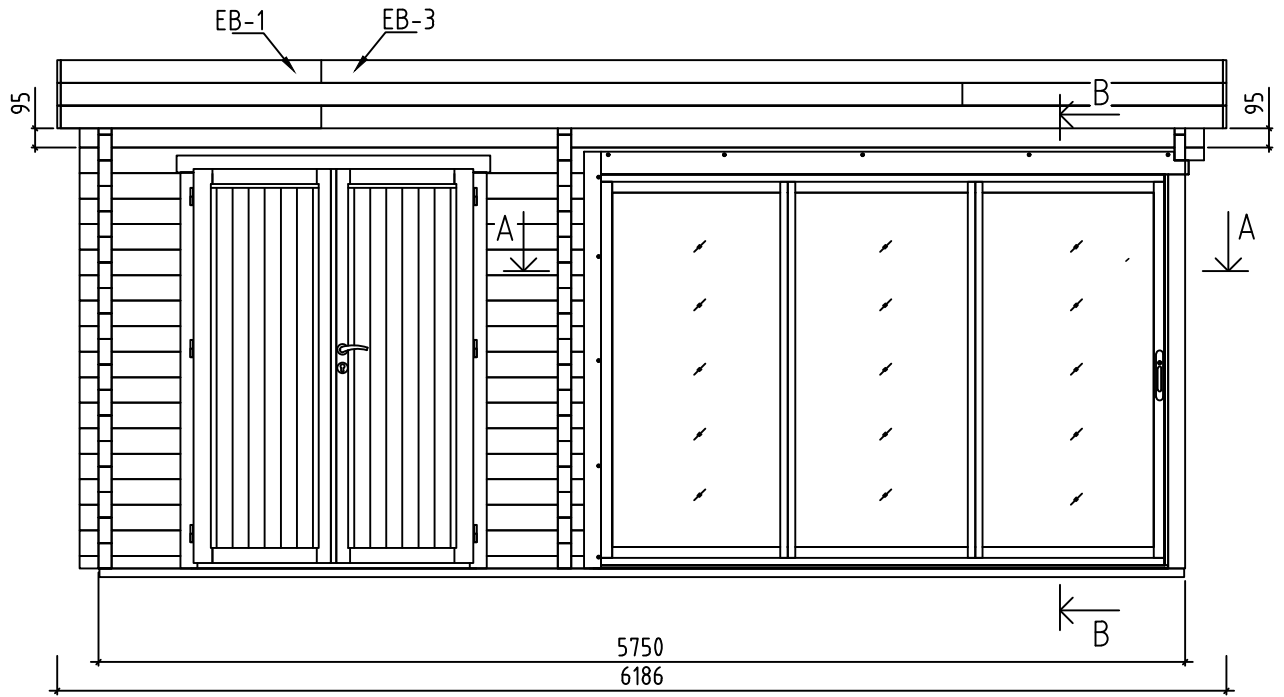


Name-Name-Nom 7024730		Page-Seite-Page 7
View-Aussicht-Vue VIEWS-ANSICHTEN-VUE DES MURS		Scale-Maßstab-Echelle 1:40
Material-Material-Matériel 70x135		Date-Datum-Date 12.08.2021
Drafter-Zeichner-Rédacteur EJ	File	

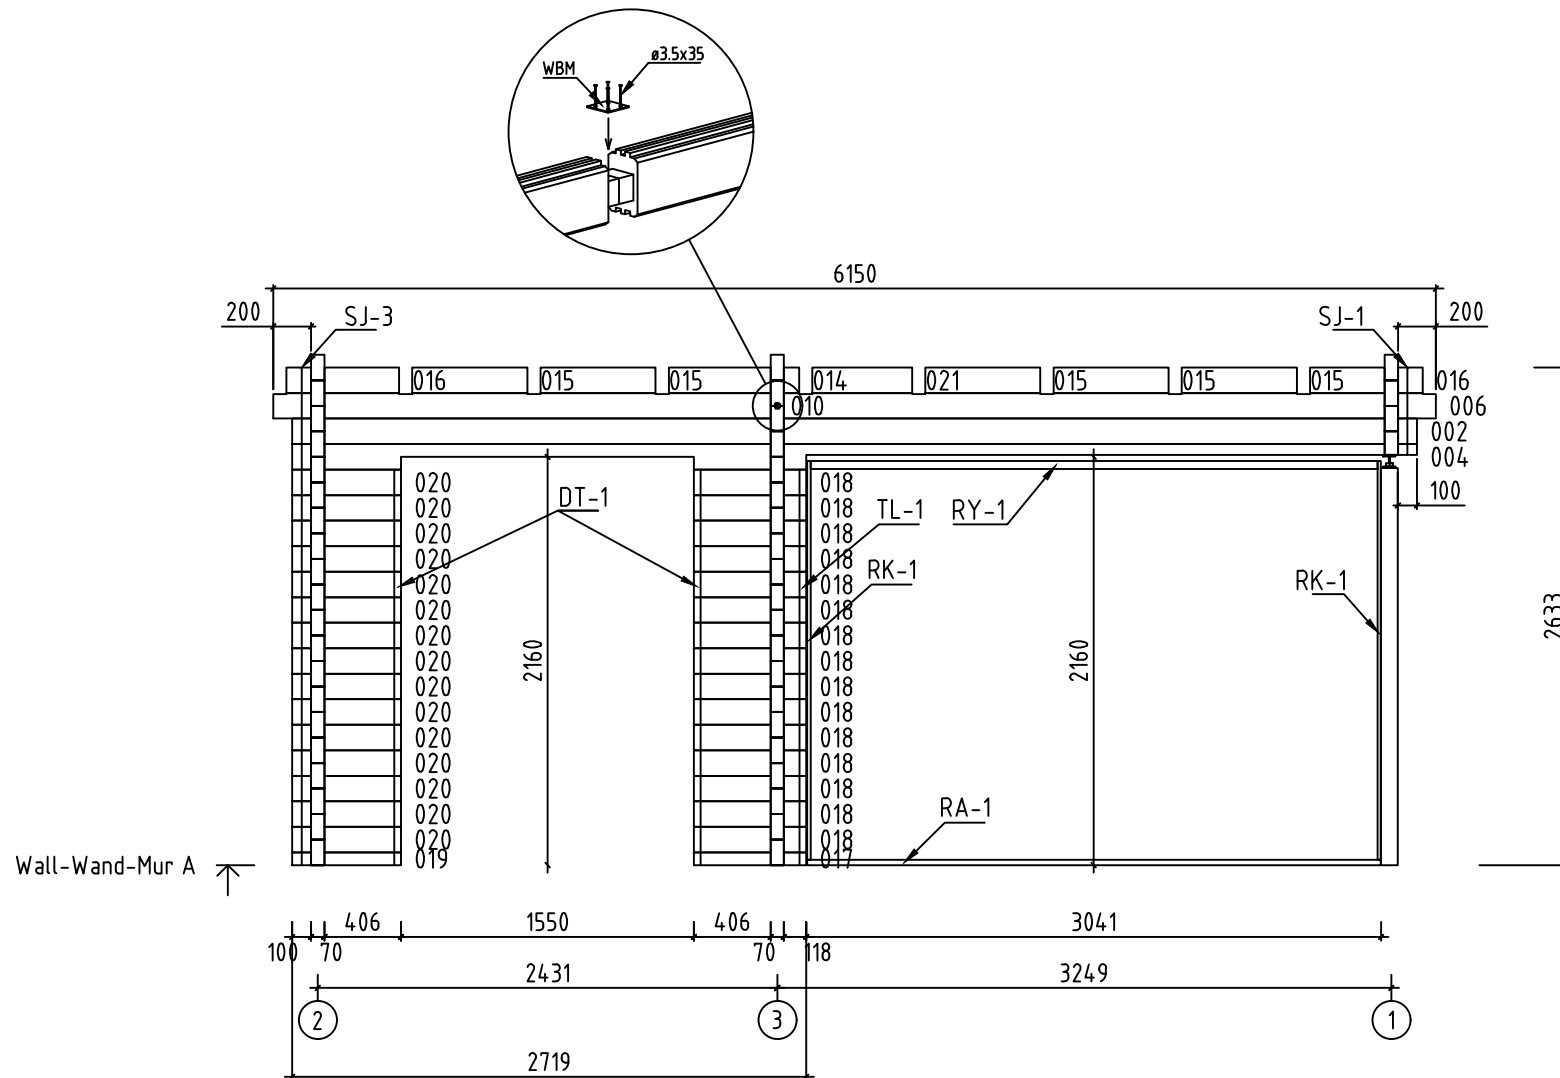


Wall-Wand-Mur A


Name-Name-Nom 7024730		Page-Seite-Page 8
View-Aussicht-Vue Wall-Wand-Mur A		Scale-Maßstab-Echelle 1:40
Material-Material-Matériau 7.0x13.5		Date-Datum-Date 12.08.2021
Drafter-Zeichner-Rédacteur EJ	File	

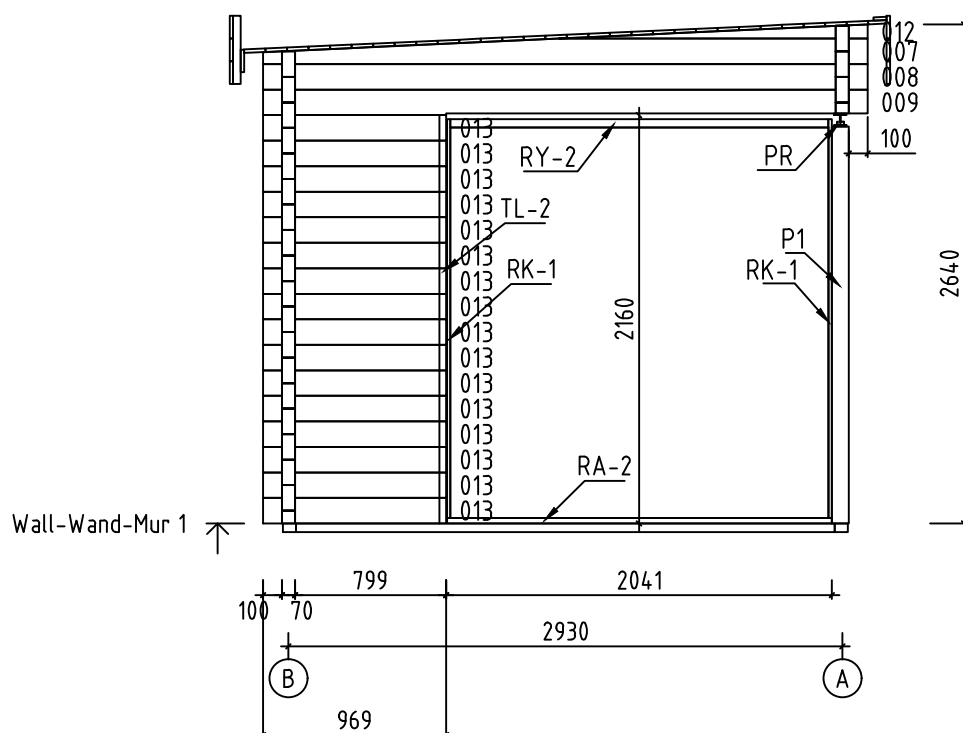

























Name-Name-Nom 7024730		Page-Seite-Page 10
View-Aussicht-Vue Wall-Wand-Mur 1		Scale-Maßstab-Echelle 1:40
Material-Material-Matériel 7.0x13.5		Date-Datum-Date 12.08.2021
Drafter-Zeichner-Rédacteur EJ	File	







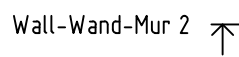




















Name-Name-Nom 7024730		Page-Seite-Page 11
View-Aussicht-Vue Wall-Wand-Mur 2		Scale-Maßstab-Echelle 1:40
Material-Material-Matériel 7.0x13.5		Date-Datum-Date 12.08.2021
Drafter-Zeichner-Rédacteur EJ	File	







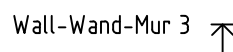


Name-Name-Nom 7024730		Page-Seite-Page 12
View-Aussicht-Vue Wall-Wand-Mur 3		Scale-Maßstab-Echelle 1:40
Material-Material-Matériel 7.0x13.5		Date-Datum-Date 12.08.2021
Drafter-Zeichner-Rédacteur EJ	File	

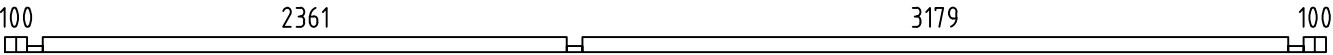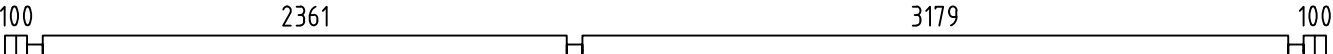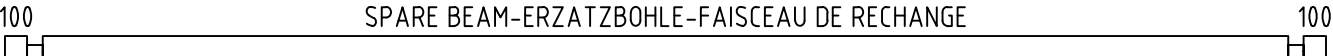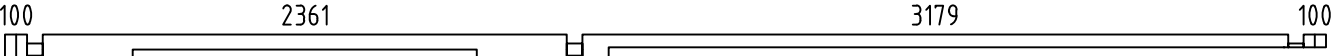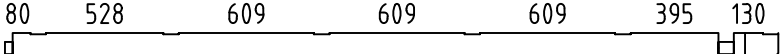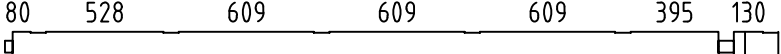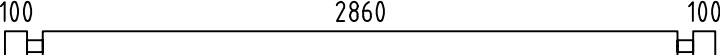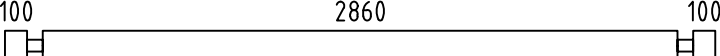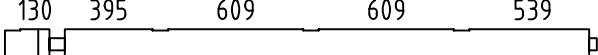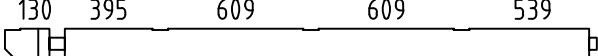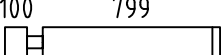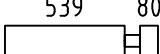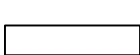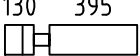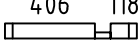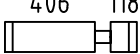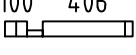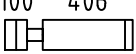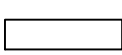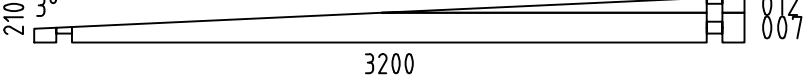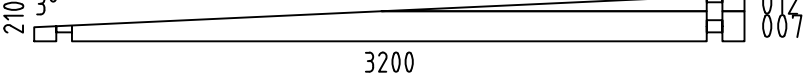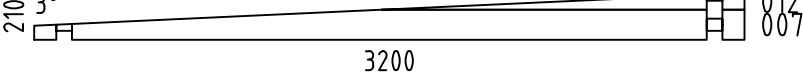 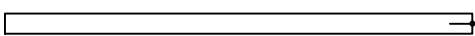Pos	7024730 Piece list - Stückliste - Liste des pieces	Q.	P (mm)	L (mm)
001		1	70x68	5950
002		17	70x135	5950
003		1	70x135	5950
004		1	70x135	5950
005		1	70x135	3484
006		1	70x135	3484
008		37	70x135	3200
009		1	70x135	3200
010		1	70x135	2666
011		1	70x135	2666
013		16	70x135	969
014		2	70x135	690
015		10	70x135	609
016		4	70x135	595
017		1	70x68	594
018		15	70x135	594
019		1	70x68	576
020		15	70x135	576
021		2	70x135	528
W1-1		1		
W2-1		1		
W3-1		1		
FBI1		2	70x45	5740
FBI2		13	70x45	2850
P1		1	90x90	2105
Name-Name-Nom 7024730		Date-Datum-Date 12.08.2021		Page-Seite-Page 1/4

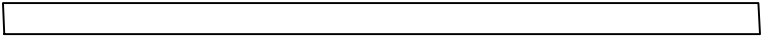    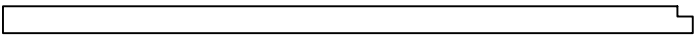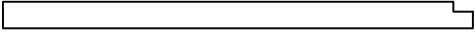Pos	7024730 Piece list - Stückliste - Liste des pieces		Q.	P (mm)	L (mm)
FR1	RAFTER - DACHSPARREN - CHEVRON 		10	70x140	3410
RA1	COVERING MOULDING - DECKUNGSPROFIL - PROFILS DE FINITION (IMM) 		1	28x70	3036
RA2	COVERING MOULDING - DECKUNGSPROFIL - PROFILS DE FINITION (IMM) 		1	28x70	2036
RY1	COVERING MOULDING - DECKUNGSPROFIL - PROFILS DE FINITION 		1	43x90	3000
RY2	COVERING MOULDING - DECKUNGSPROFIL - PROFILS DE FINITION 		1	43x90	2000
RK1	COVERING MOULDING - DECKUNGSPROFIL - PROFILS DE FINITION 		4	18x90	2110
PVH1	FASCIA BOARDS - ZIERLEISTEN - BAGUETTE DE BORDURE 		1	120x18	3108
PVH2	FASCIA BOARDS - ZIERLEISTEN - BAGUETTE DE BORDURE 		1	120x18	2126
PVV1	FASCIA BOARDS - ZIERLEISTEN - BAGUETTE DE BORDURE 		2	90x18	2215
PSH1	FASCIA BOARDS - ZIERLEISTEN - BAGUETTE DE BORDURE 		1	90x18	3138
PSH3	FASCIA BOARDS - ZIERLEISTEN - BAGUETTE DE BORDURE 		1	90x18	2100
PSH2	FASCIA BOARDS - ZIERLEISTEN - BAGUETTE DE BORDURE 		1	70x18	3138
PSH4	FASCIA BOARDS - ZIERLEISTEN - BAGUETTE DE BORDURE 		1	70x18	2100
PSV1	FASCIA BOARDS - ZIERLEISTEN - BAGUETTE DE BORDURE 		2	90x18	2090
PSV2	FASCIA BOARDS - ZIERLEISTEN - BAGUETTE DE BORDURE 		2	70x18	2110
F-1	FLOOR BOARDS-FUSSBODENBRETTER-LAME DE PLANCHER		25+1	114x28	3173
F-2	FLOOR BOARDS-FUSSBODENBRETTER-LAME DE PLANCHER		25+1	114x28	2355
R-1	ROOF BOARDS - DACHBRETTER - VOLIGES	 or-oder-ou	39+1 30+1	88x18 114x18	4770
R-2	ROOF BOARDS - DACHBRETTER - VOLIGES	 or-oder-ou	39 30	88x18 114x18	1380
FF-1	FLOOR FILLET-FUSSBODENLEISTE - CORNIERE DE FINITION DU PLANCHER			18x35	26 m.
MNL-1	STEEL HANGER STRAP - STAHLBAND - BRACELET EN ACIER		2		6600
EB-1	EAVES BOARD - TRAUFBRETT - BANDEAU DE TOIT		7	18x120	1380
EB-2	EAVES BOARD - TRAUFBRETT - BANDEAU DE TOIT		6	18x120	3500
EB-3	EAVES BOARD - TRAUFBRETT - BANDEAU DE TOIT		7	18x120	4770
ES-1	ROOF EDGE REINFORCEMENT - DACHRANDVERSTÄRKUNG - CORNIERE DE RENFORT DE BORD DE TOIT		14	30x40	280
Name-Name-Nom 7024730		Date-Datum-Date 12.08.2021	Page-Seite-Page 2/4		

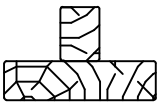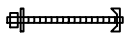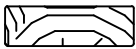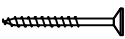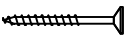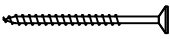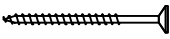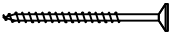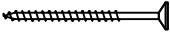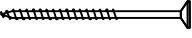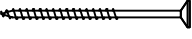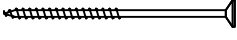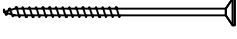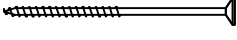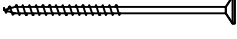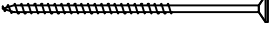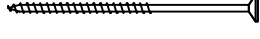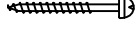Pos	7024730 Piece list - Stückliste - Liste des pieces	Q.	P (mm)	L (mm)
ES-2	ROOF EDGE REINFORCEMENT - DACHRANDVERSTÄRKUNG - CORNIERE DE RENFORT DE BORD DE TOIT 	14	30x40	360
TL-1	FIXING FILLET - FIXIRUNGSLEISTE - PROFIL DE FIXATION 	1	18x25	2025
TL-2	FIXING FILLET - FIXIRUNGSLEISTE - PROFIL DE FIXATION 	1	18x25	2090
DT-1	FIXING FILLET FOR DOOR - FIXIRUNGSLEISTE FÜR TÜR - PROFIL DE FIXATION DES PORTES 	2	43x70	2025
SJ-1	TREADED ROD M10 - GEWINDESTANGE M10 - TIGE FILETÉE M10 	1		485
SJ-2	TREADED ROD M10 - GEWINDESTANGE M10 - TIGE FILETÉE M10 	2		2530
SJ-3	TREADED ROD M10 - GEWINDESTANGE M10 - TIGE FILETÉE M10 	1		2665
GS-1	ROOFING FELT FILLET - DACHPAPPENLEISTE - BAGUETTE DE FIXATION DU FEUTRE BITUMEUX 	2	18x70	3075
GS-2	ROOFING FELT FILLET - DACHPAPPENLEISTE - BAGUETTE DE FIXATION DU FEUTRE BITUMEUX 	2	18x70	3350
HS	SCREW FOR COVERING MOULDING - SCHRAUBE FÜR DECKUNGSPROFIL - VIS DE FIXATION POUR PROFILS DE FINITION 	22	ø3.5x35	
HS1	SCREW FOR WALLBEAMS CONNECTING METAL - SCHRAUBE FÜR WANDBOHLLEN BEFESTIGUNG METALLE -VIS POUR PATTE D'ASSEMBLAGE 	8	ø3.5x35	
HS	SCREW FOR DOOR JAMB - SCHRAUBE FÜR TÜRRAHMEN - VIS DE FIXATION POUR MONTANT DE PORTE 	34	ø4.5x50	
HS	SCREW FOR COVERING MOULDING - SCHRAUBE FÜR DECKUNGSPROFIL - VIS DE FIXATION POUR PROFILS DE FINITION 	44	ø4.5x50	
HS	SCREW FOR EAVES BOARDS (EB) - SCHRAUBE FÜR TRAUFBRETTTER (EB) - VIS DE FIXATION POUR BANDEAU DE TOIT (EB) 	226	ø4.5x50	
HS	SCREW FOR POST HEIGHT ADJUSTMENT (PR) - SCHRAUBE FÜR REGULIERUNGSSCHRAUBE FÜR PFOSTEN (PR)- VIS DE FIXATION DE SUPPORT RÉGLABLE DE POTEAU (PR) 	8	ø4.5x50	
HS	SCREW FOR ROOFING FELT FILLET (GS) - SCHRAUBE FÜR DACHPAPPEN-LEISTE (GS) - VIS POUR BAGUETTE FIXATION FEUTRE BITUMEUX (GS) 	30	ø4.5x50	
HS	SCREW FOR ROOF EDGE REINFORCEMENT (ES) - SCHRAUBEN FÜR DACHRANDVERSTÄRKUNG (ES) - VIS POUR RENFORT DE BORD DE TOIT (ES) 	75	ø4.5x70	
HS	SCREW FOR POST (P) - SCHRAUBE FÜR PFOSTEN (P) - VIS DE FIXATION DES POTEAUX (P) 	2	ø4.5x70	
HS	SCREW FOR 1. WALL BEAM - SCHRAUBE FÜR 1. BOHLENREIHE - VIS DE FIXATION DES FONDATIONS 	5	ø5x120	
HS	SCREW FOR FUNDAMENT (FBI) - SCHRAUBE ZUR BEFESTIGUNG FUNDAMENT (FBI) - VIS POUR FONDATION (FBI) 	58	ø5x120	
HS	SCREW FOR GABLE - SCHRAUBE FÜR GIEBEL - VIS POUR FIXATION DES PIGNONS 	9	ø5x120	
HS	SCREW FOR EAVES BOARDS (EB) - SCHRAUBE FÜR TRAUFBRETTTER (EB) VIS DE FIXATION POUR BANDEAU DE TOIT (EB) 	20	ø5x120	
HS	SCREW FOR 1. WALL BEAM - SCHRAUBE FÜR 1. BOHLENREIHE - VIS DE FIXATION DES FONDATIONS 	5	ø6x160	
HS	SCREW FOR RAFTER (FR) - SCHRAUBE ZUR BEFESTIGUNG DACHSPARREN (FR) - VIS POUR CHEVRON (FR) 	20	ø6x180	
HS	SCREW FOR FIXING ALU PROFILE -SCHRAUBE FÜR BEFISTIGUNG ALU PROFIL- VIS DE FIXATION ALU PROFIL 	26	ø3.5x35	
Name-Name-Nom 7024730		Date-Datum-Date 12.08.2021	Page-Seite-Page 3/4	

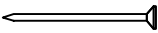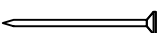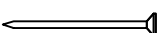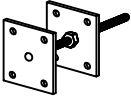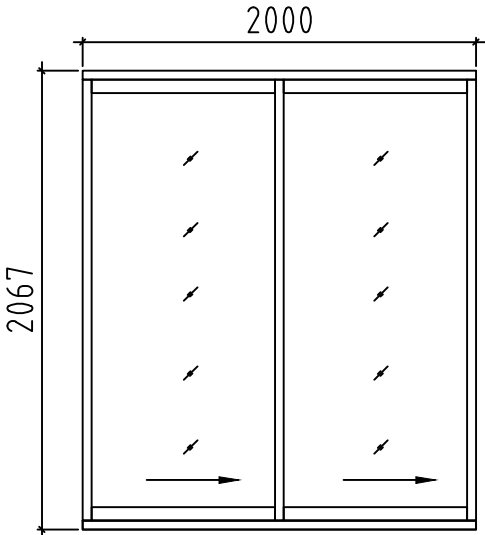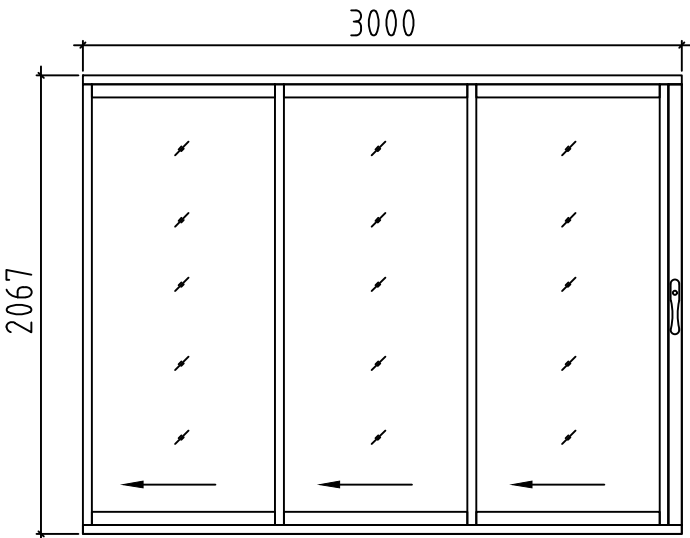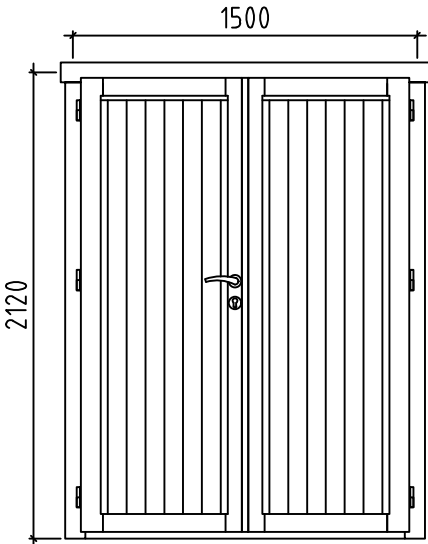Pos	7024730 Piece list - Stückliste - Liste des pieces		Q.	P (mm)	L (mm)
HB	HAMMER BLOCK - SCHLAGHOLZ - CALLE DE FRAPPE		2		
NF	ZN NAIL FOR ROOF - ZN NÄGEL FÜR DACHBRETTER - POINTE POUR TOIT		460	ø2.5x60	
NF	ZN NAIL FOR FLOOR - ZN NÄGEL FÜR FUSSBODENBRETTER - CLOUS POUR PLANCHER		300	ø2.5x60	
NF	ZN NAIL FOR FLOOR FILLETS - ZN NÄGEL FÜR FUSSBODENLEISTEN - POINTE POUR PANNEAUX DE PLANCHER		46	ø2x40	
WB50	WALLBEAMS CONNECTING METAL - WANDBOHLEN BEFESTIGUNG METALLE -PATTE D'ASSEMBLAGE		2	50x50	
PR	POST HEIGHT ADJUSTMENT - REGULIERUNGSSCHRAUBE FÜR PFOSTEN - SUPPORT RÉGLABLE DE POTEAU		1		
	DOOR-TÜR-PORTE, ALU 	R	1	2000x2067	
	DOOR-TÜR-PORTE, ALU 	L	1	3000x2067	
	DOOR-TÜR-PORTE, AST PRE 	L	1	1500x2120	
Name-Name-Nom7024730		Date-Datum-Date12.08.2021		Page-Seite-Page4 / 4	