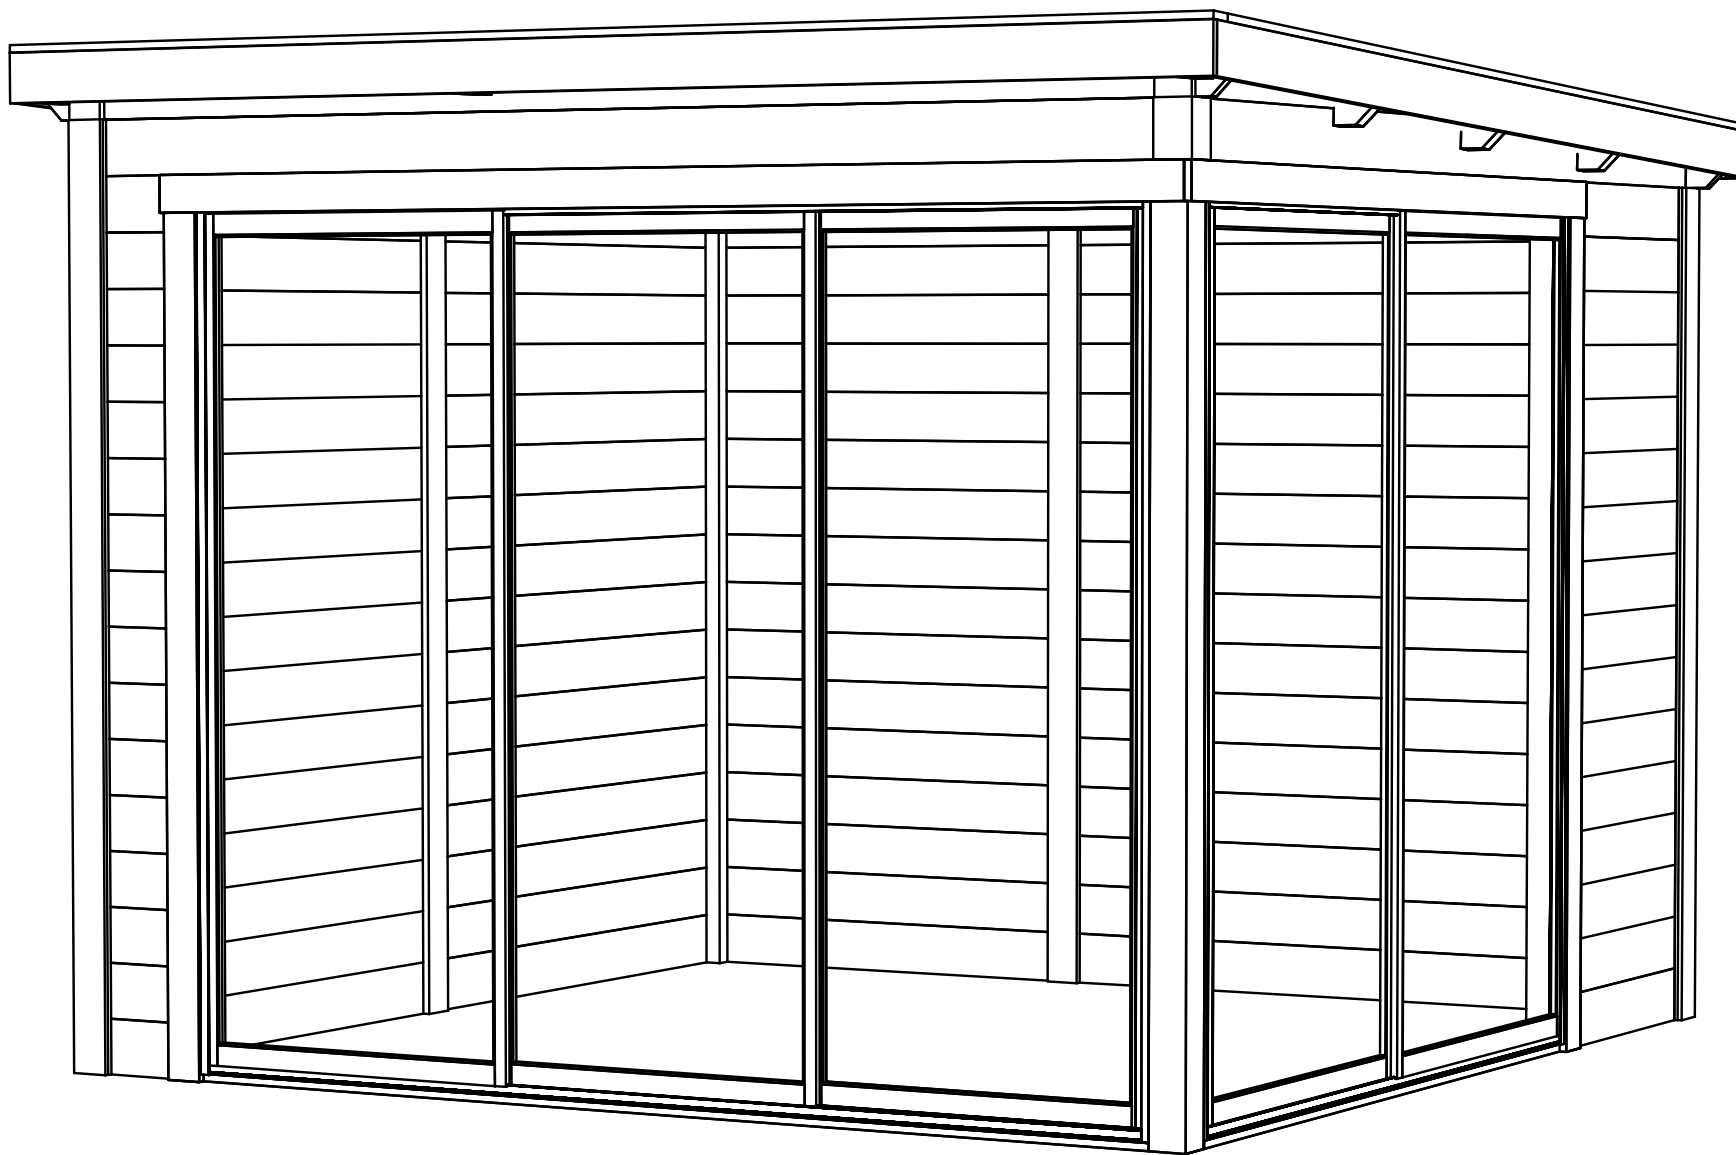
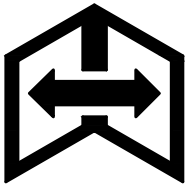
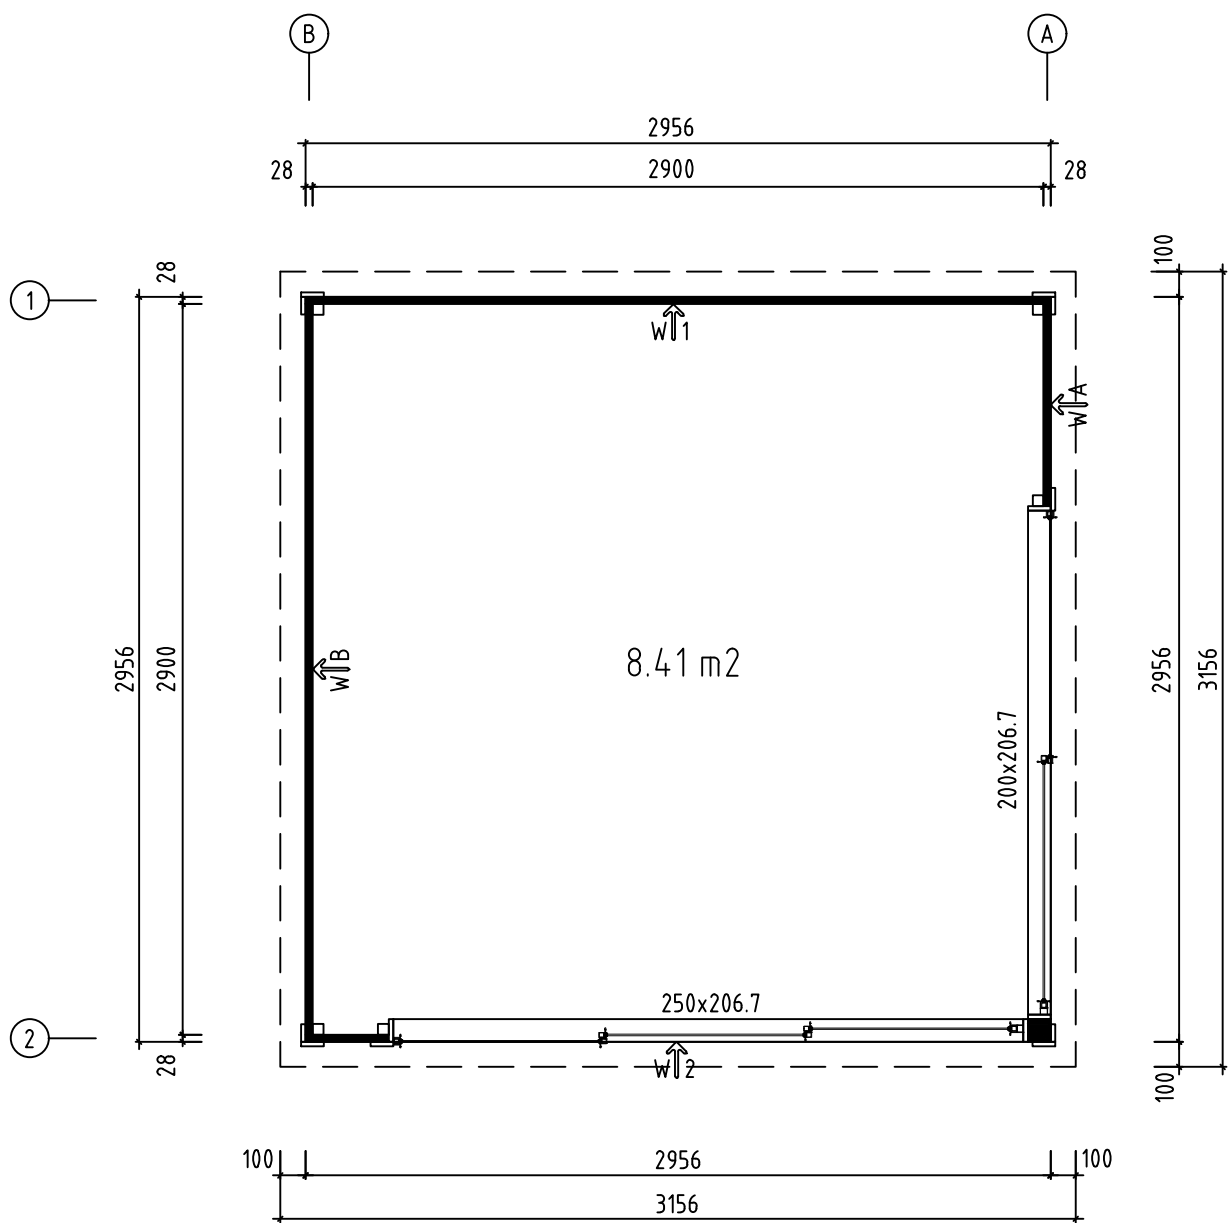
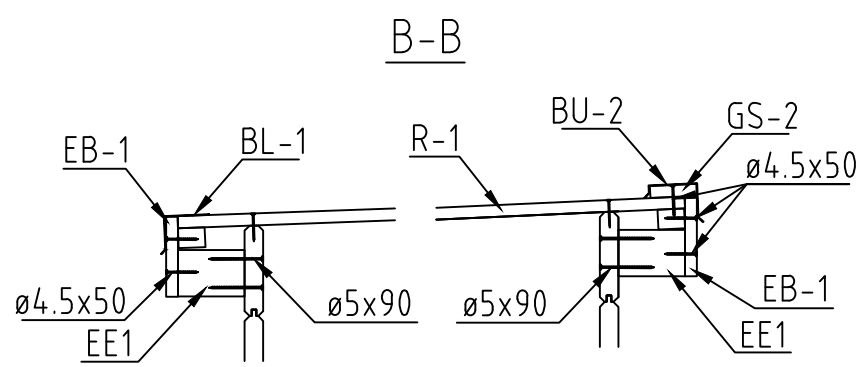
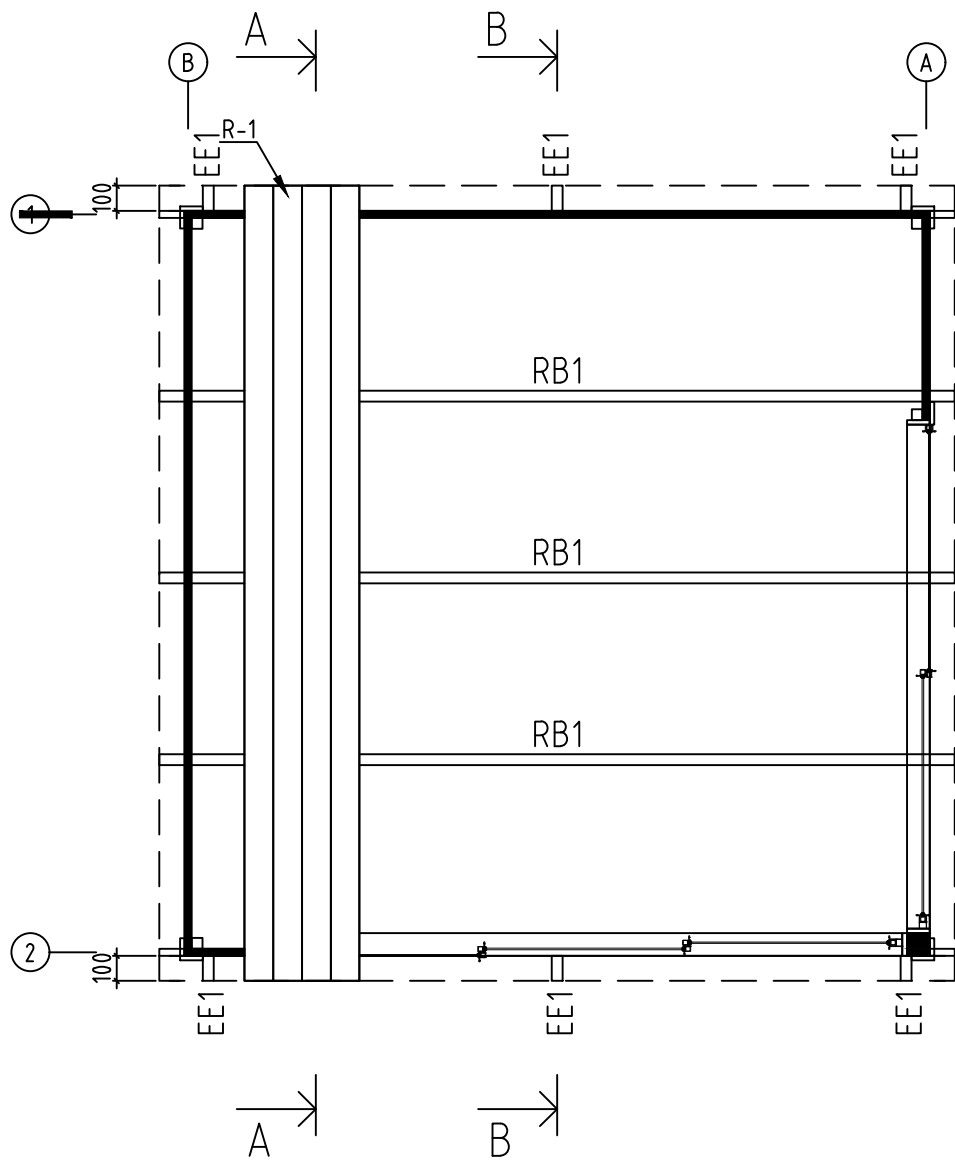
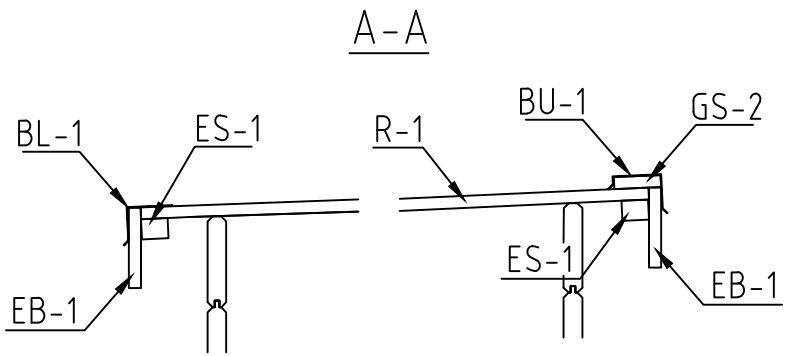








Name-Name-Nom 2825634		Page-Seite-Page 1
View-Aussicht-Vue 3D		Scale-Maßstab-Echelle 1:30
Material-Material-Matériel 28x135		Date-Datum-Date 23.08.2023
Drafter-Zeichner-Rédacteur EJ	File	







Name-Name-Nom 2825634		Page-Seite-Page 2
View-Aussicht-Vue GROUNDPLAN - GRUNDPLAN - PLAN DE MASSE		Scale-Maßstab-Echelle 1:30
Material-Material-Matériel 28x135		Date-Datum-Date 23.08.2023
Drafter-Zeichner-Rédacteur EJ	File	





Name-Name-Nom 2825634		Page-Seite-Page 3
View-Aussicht-Vue ROOF PLAN-DACH-PLAN-PLAN DU TOIT		Scale-Maßstab-Echelle 1:30
Material-Material-Matériau 28x135		Date-Datum-Date 23.08.2023
Drafter-Zeichner-Rédacteur EJ	File	

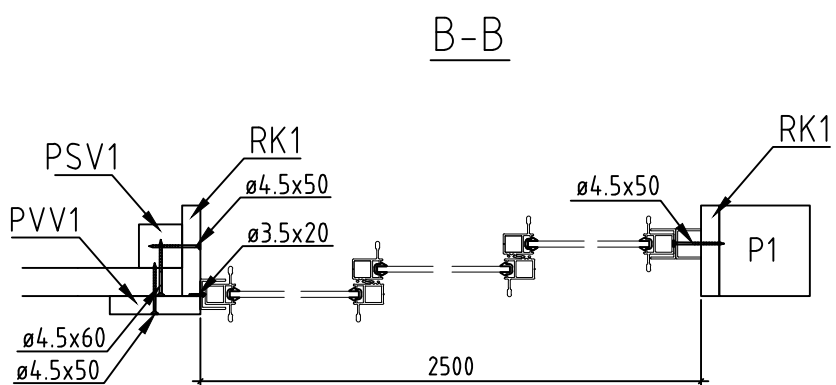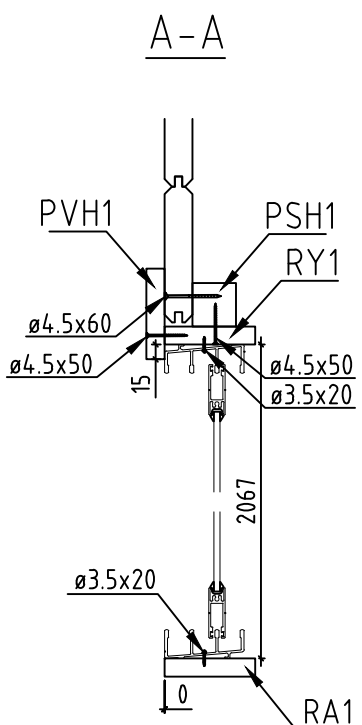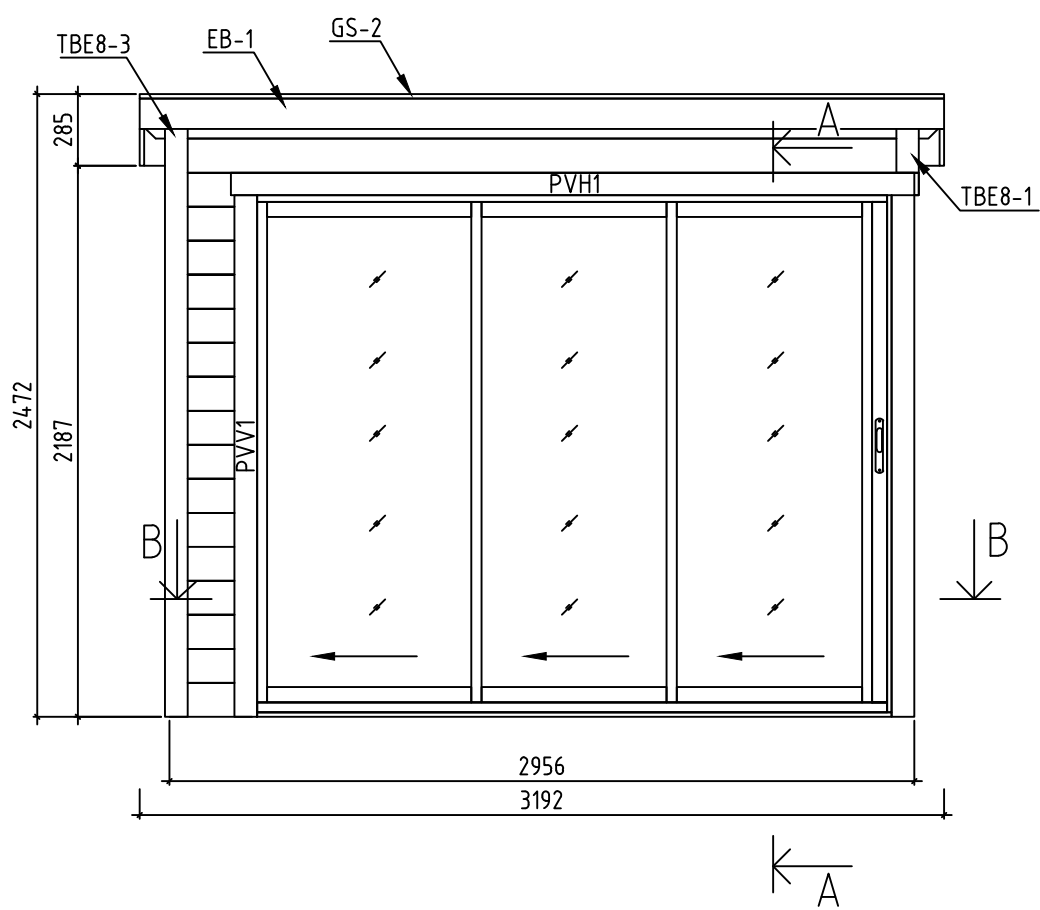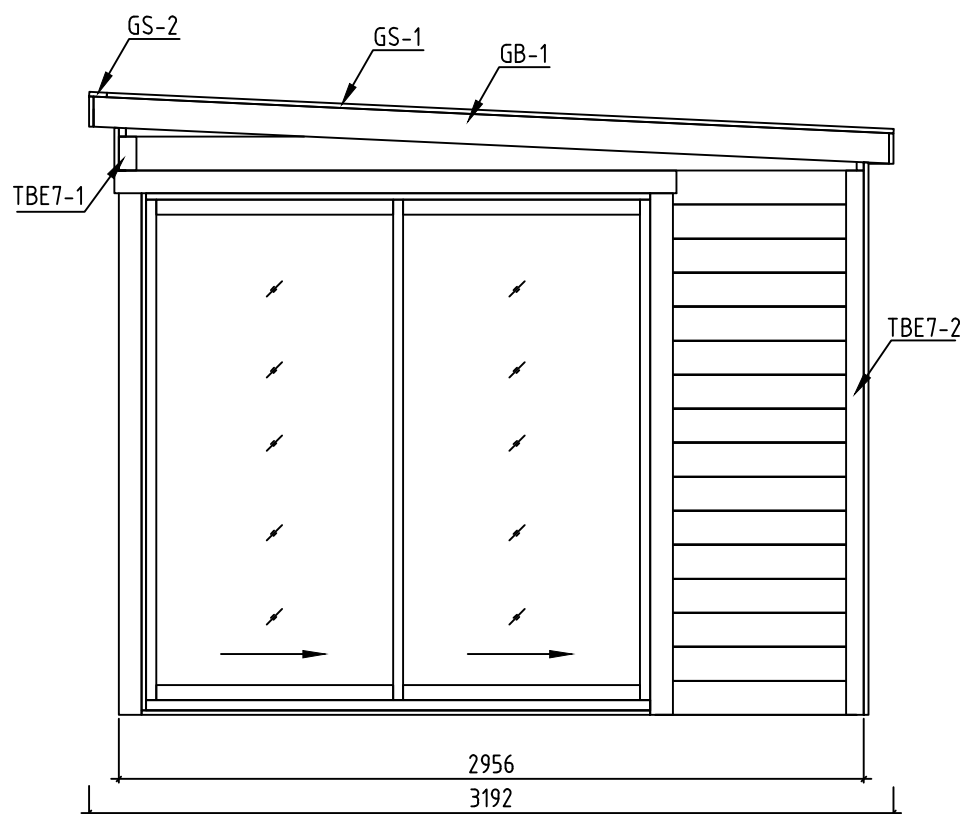


Name-Name-Nom 2825634		Page-Seite-Page 4
View-Aussicht-Vue VIEWS-ANSICHTEN-VUE DES MURS		Scale-Maßstab-Echelle 1:30
Material-Material-Matériau 28x135		Date-Datum-Date 23.08.2023
Drafter-Zeichner-Rédacteur EJ	File	

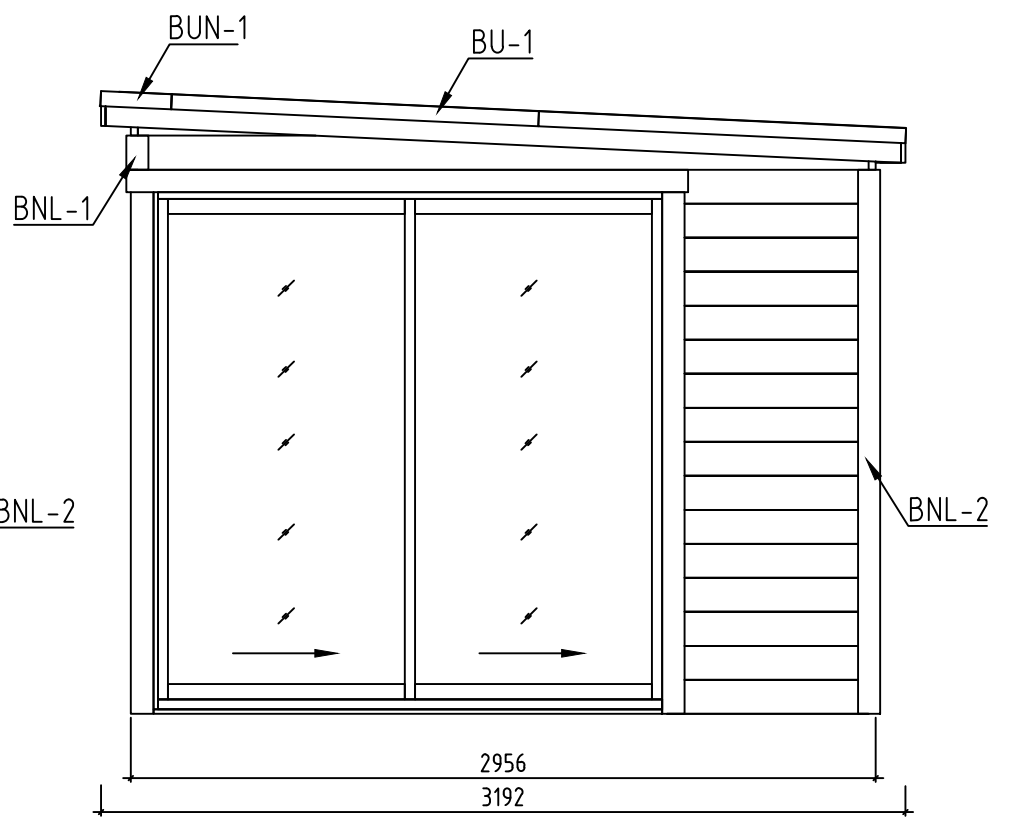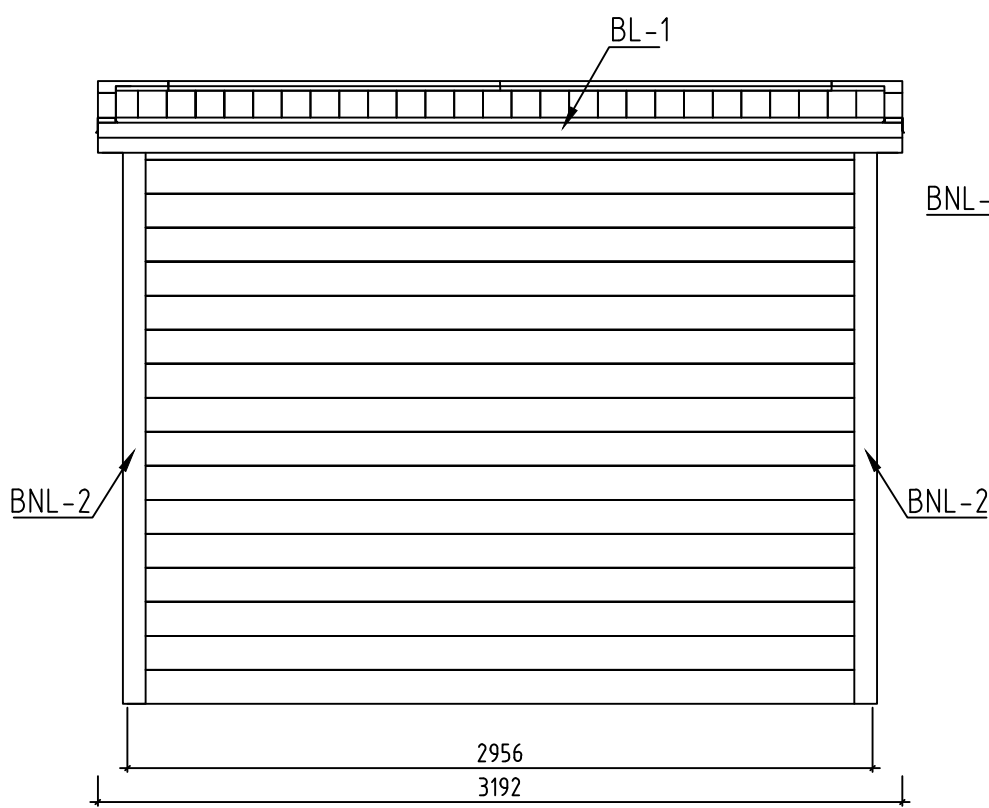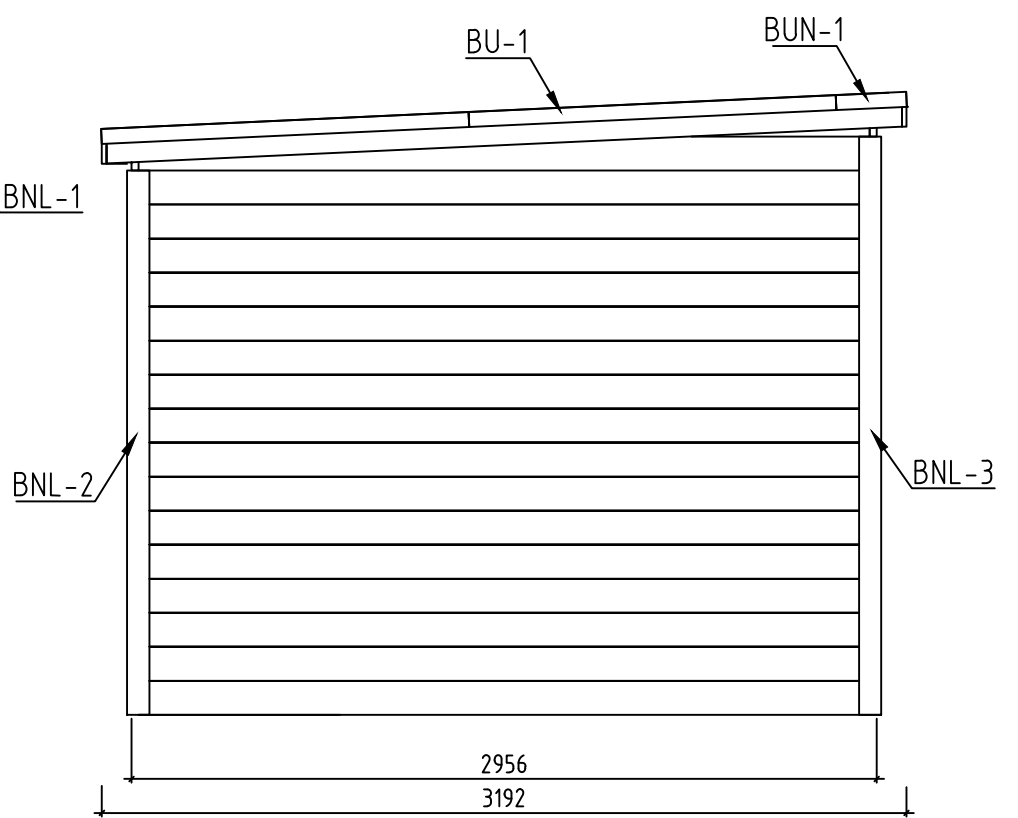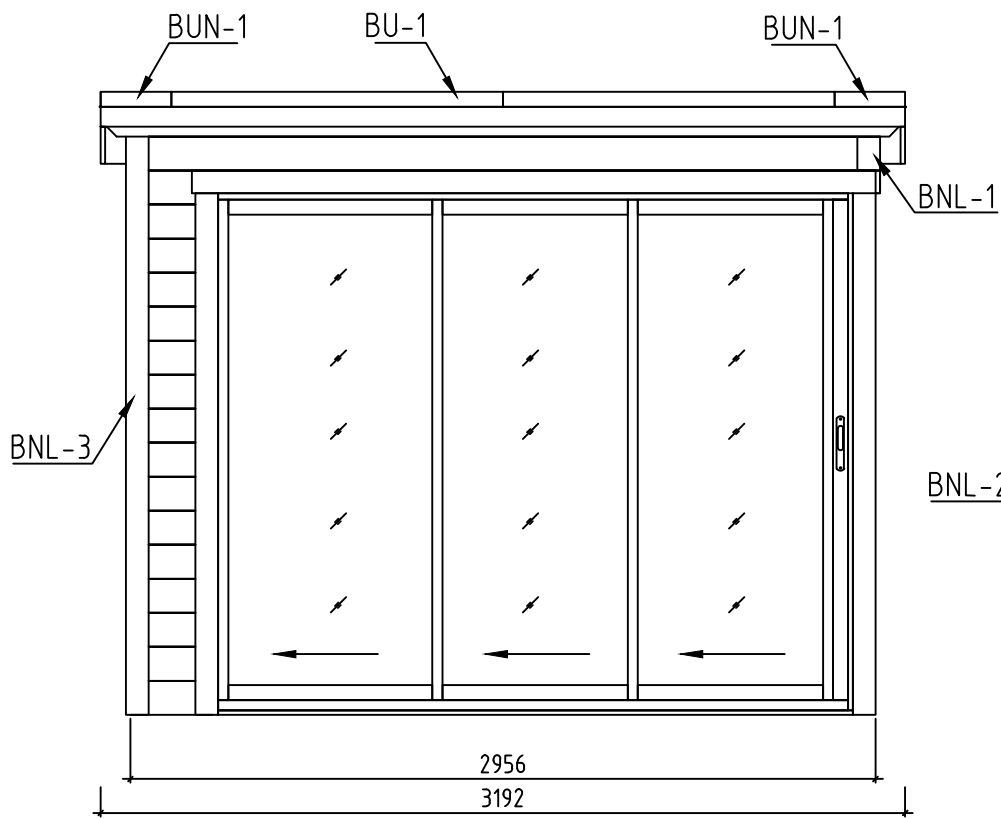


Name-Name-Nom 2825634		Page-Seite-Page 5
View-Aussicht-Vue VIEWS-ANSICHTEN-VUE DES MURS		Scale-Maßstab-Echelle 1:30
Material-Material-Matériel 28x135		Date-Datum-Date 23.08.2023
Drafter-Zeichner-Rédacteur EJ	File	

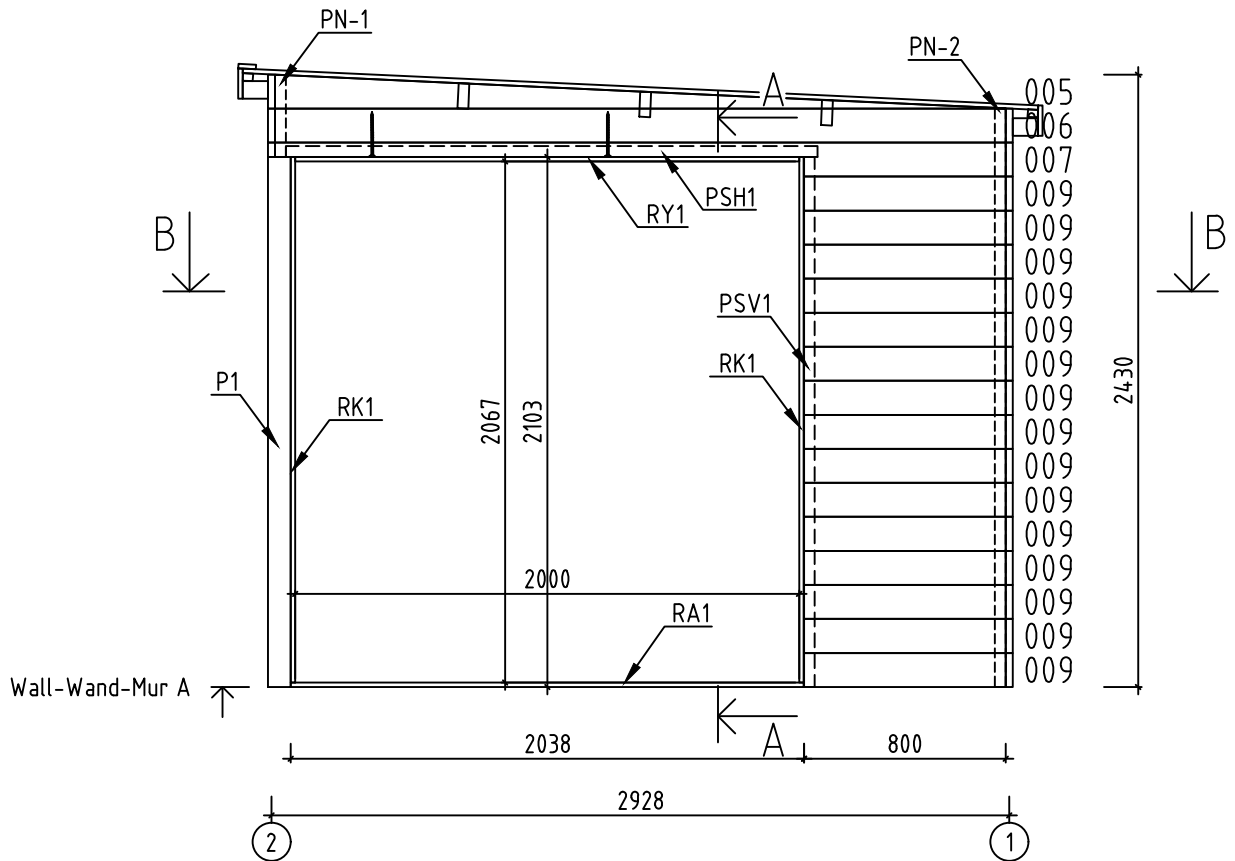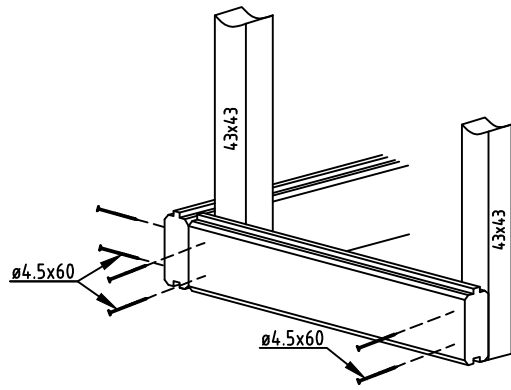


A-A

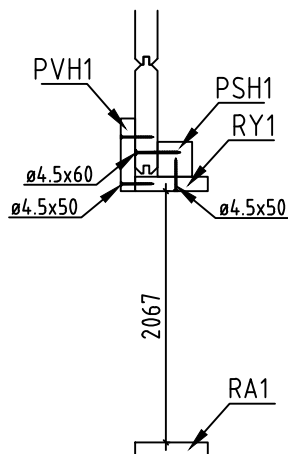


B-B

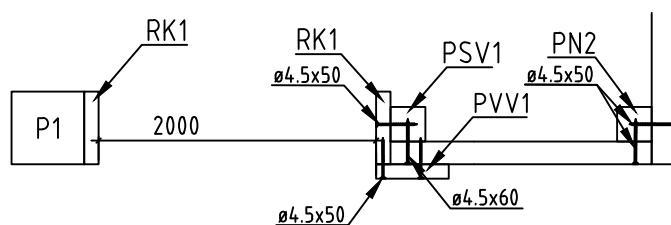

























Name-Name-Nom 2825634		Page-Seite-Page 6
View-Aussicht-Vue Wall-Wand-Mur A		Scale-Maßstab-Echelle 1:30
Material-Material-Matériel 2.8x13.5		Date-Datum-Date 23.08.2023
Drafter-Zeichner-Rédacteur EJ	File	









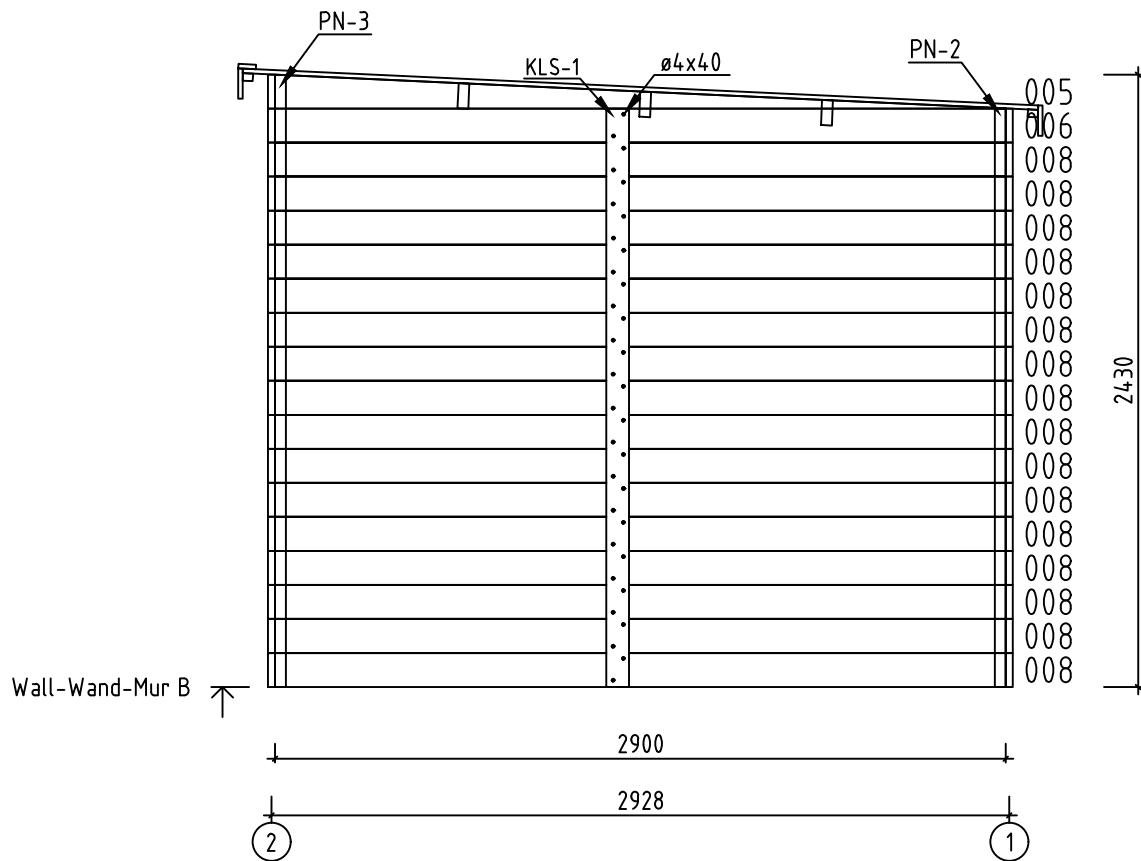










Name-Name-Nom 2825634		Page-Seite-Page 7
View-Aussicht-Vue Wall-Wand-Mur B		Scale-Maßstab-Echelle 1:30
Material-Material-Matériel 2.8x13.5		Date-Datum-Date 23.08.2023
Drafter-Zeichner-Rédacteur EJ	File	


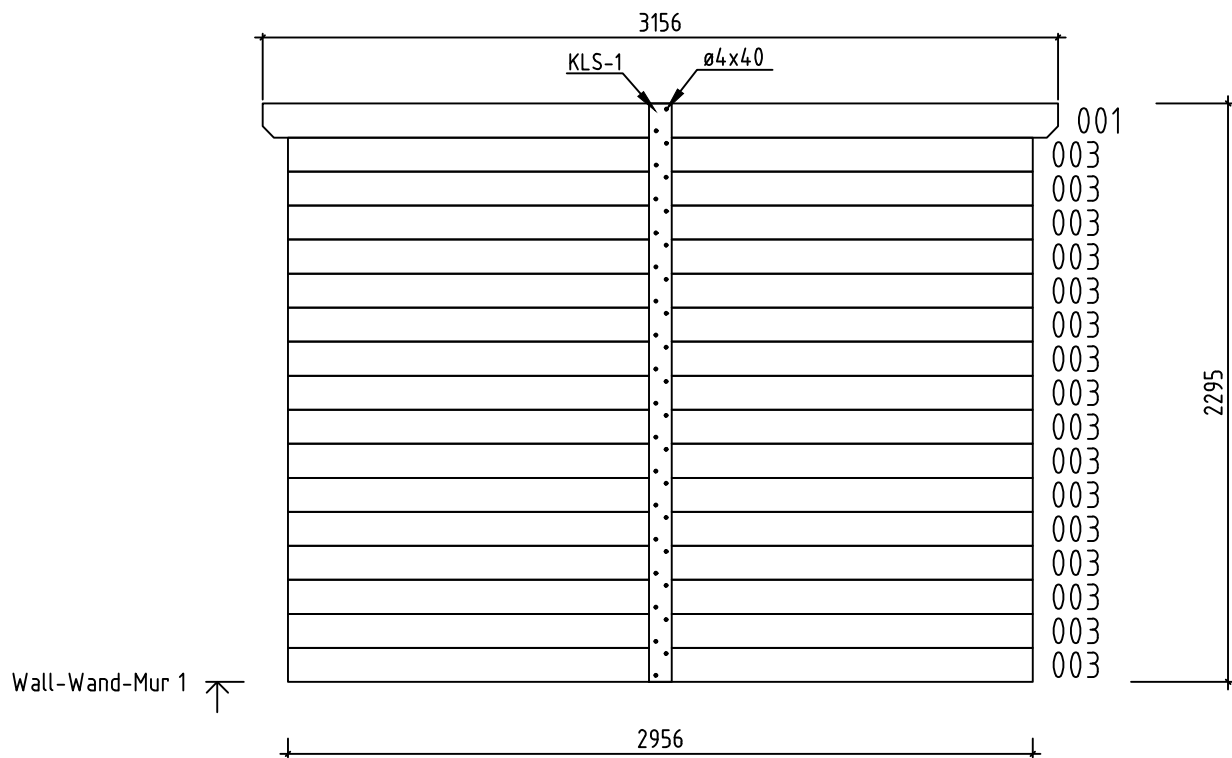


Name-Name-Nom 2825634		Page-Seite-Page 8
View-Aussicht-Vue Wall-Wand-Mur 1		Scale-Maßstab-Echelle 1:30
Material-Material-Matériel 2.8x13.5		Date-Datum-Date 23.08.2023
Drafter-Zeichner-Rédacteur EJ	File	

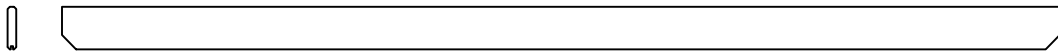     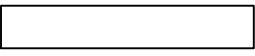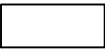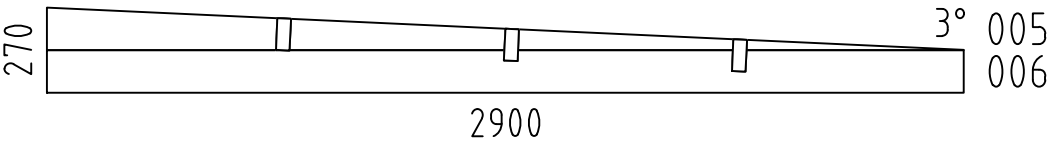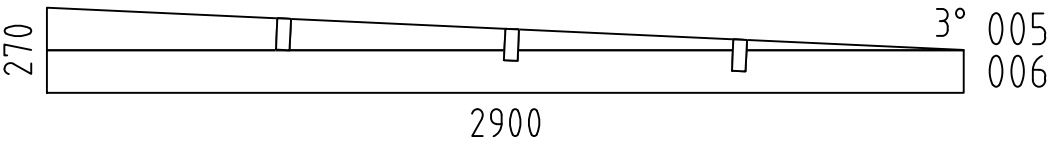            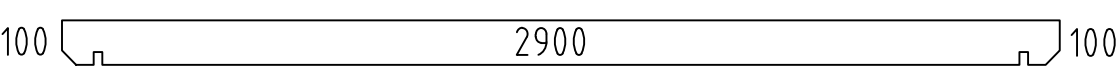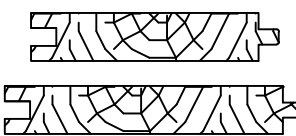Pos	2825634 Piec ie list - Stü ck liste - List e des pi e ces	Q.	P (mm)	L (mm)
001		2	28x135	3156
002		1	28x135	2956
003		17	28x135	2956
004	SPARE BEAM-ERZATZBOHLE-FAISCEAU DE RECHANGE 	1	28x135	2956
007		1	28x135	2900
008		16	28x135	2900
009		15	28x135	800
010		15	28x135	328
WA-1		1	005 006	
WB-1		1	005 006	
P1	POST - PFOSTEN - POTEAU 	1	90x90	2103
EE1	HOLDER FOR EAVES BOARDS - TRÄGER FÜR TRAUFBRETTER - BLOC DE DISTANCE 	6	43x70	100
RA2	COVERING MOULDING - DECKUNGSPROFIL - PROFILS DE FINITION (IMM) 	1	18x90	2536
RA1	COVERING MOULDING - DECKUNGSPROFIL - PROFILS DE FINITION (IMM) 	1	18x90	2036
RY2	COVERING MOULDING - DECKUNGSPROFIL - PROFILS DE FINITION 	1	18x90	2500
RY1	COVERING MOULDING - DECKUNGSPROFIL - PROFILS DE FINITION 	1	18x90	2000
RK1	COVERING MOULDING - DECKUNGSPROFIL - PROFILS DE FINITION 	4	18x90	2085
PVH2	FASCIA BOARDS - ZIERLEISTEN - BAGUETTE DE BORDURE 	1	90x18	2710
PVH1	FASCIA BOARDS - ZIERLEISTEN - BAGUETTE DE BORDURE 	1	90x18	2230
PVV1	FASCIA BOARDS - ZIERLEISTEN - BAGUETTE DE BORDURE 	2	90x18	2070
PSH2	FASCIA BOARDS - ZIERLEISTEN - BAGUETTE DE BORDURE 	1	43x43	2610
PSH1	FASCIA BOARDS - ZIERLEISTEN - BAGUETTE DE BORDURE 	1	43x43	2110
PSV1	FASCIA BOARDS - ZIERLEISTEN - BAGUETTE DE BORDURE 	2	43x43	2103
RB1	ROOF BEAM - DACHBALKEN - PANNE DE TOIT 	3	43x140	3156
R-1	ROOF BOARDS - DACHBRETTER - VOLIGES  or-oder-ou	36+1 28+1	88x18 114x18	3159
Name-Name-Nom 2825634		Date-Datum-Date 23.08.2023		Page-Seite-Page 1/4

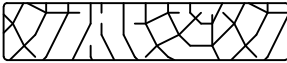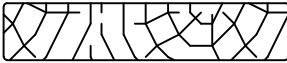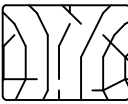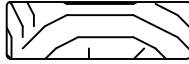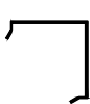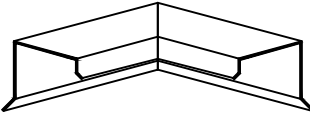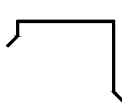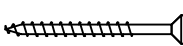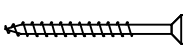Pos	2825634 Piece list - Stückliste - Liste des pieces		Q.	P (mm)	L (mm)
KLS-1	COVERING BOARD - DECKENLEISTEN - PROFILS DE FINITION		2	18x90	2295
TBE7-1	CORNER FILLET - ECKLEISTE - BAGUETTE DE FIXATION DU ANGLE		1	18x70	135
TBE7-2	CORNER FILLET - ECKLEISTE - BAGUETTE DE FIXATION DU ANGLE		2	18x70	2160
TBE7-3	CORNER FILLET - ECKLEISTE - BAGUETTE DE FIXATION DU ANGLE		1	18x70	2295
TBE8-1	CORNER FILLET - ECKLEISTE - BAGUETTE DE FIXATION DU ANGLE		1	18x90	270
TBE8-2	CORNER FILLET - ECKLEISTE - BAGUETTE DE FIXATION DU ANGLE		2	18x90	2295
TBE8-3	CORNER FILLET - ECKLEISTE - BAGUETTE DE FIXATION DU ANGLE		1	18x90	2430
PN-1	CORNER FILLET - ECKLEISTE - BAGUETTE DE FIXATION DU ANGLE		1	43x43	325
PN-2	CORNER FILLET - ECKLEISTE - BAGUETTE DE FIXATION DU ANGLE		2	43x43	2295
PN-3	CORNER FILLET - ECKLEISTE - BAGUETTE DE FIXATION DU ANGLE		1	43x43	2430
GB-1	GABLE MOULDING - GIEBELLEISTE - PLANCHE DE RIVE		2	18x120	3165
EB-1	EAVES BOARD - TRAUFBRETT - BANDEAU DE TOIT		2	18x120	3192
ES-1	ROOF EDGE REINFORCEMENT - DACHRANDVERSTÄRKUNG - CORNIERE DE RENFORT DE BORD DE TOIT		2	30x40	3156
GS-1	ROOFING FELT FILLET - DACHPAPPENLEISTE - BAGUETTE DE FIXATION DU FEUTRE BITUMEUX		2	18x70	3125
GS-2	ROOFING FELT FILLET - DACHPAPPENLEISTE - BAGUETTE DE FIXATION DU FEUTRE BITUMEUX		1	18x70	3192
BNL-1	SHEET METAL FOR OUTSIDE CORNERS (Anthracite) - BLECH FÜR AUSSENECKEN (Anthracite) - HABILLAGE MÉTALLIQUE D'ANGLES (Anthracite)		1	90x90	135
BNL-2	SHEET METAL FOR OUTSIDE CORNERS (Anthracite) - BLECH FÜR AUSSENECKEN (Anthracite) - HABILLAGE MÉTALLIQUE D'ANGLES (Anthracite)		2	90x90	2160
BNL-3	SHEET METAL FOR OUTSIDE CORNERS (Anthracite) - BLECH FÜR AUSSENECKEN (Anthracite) - HABILLAGE MÉTALLIQUE D'ANGLES (Anthracite)		1	90x90	2295
BUN-1	SHEET METAL FOR ROOF COMPLETION (Anthracite) - BLECH FÜR DACH ABSCHLUSS (Anthracite) - FINITION DU TOIT (Anthracite)		2	70x52	280
BL-1	SHEET METAL FOR ROOF COMPLETION (Anthracite) - BLECH FÜR DACH ABSCHLUSS (Anthracite) - FINITION DU TOIT (Anthracite)		2	70x52	1650
BU-1	SHEET METAL FOR ROOF COMPLETION (Anthracite) - BLECH FÜR DACH ABSCHLUSS (Anthracite) - FINITION DU TOIT (Anthracite)		6	70x52	1550
HS	SCREW FOR DOOR JAMB - SCHRAUBE FÜR TÜRRAHMEN - VIS DE FIXATION POUR MONTANT DE PORTE		26	ø4.5x50	
HS	SCREW FOR CORNER FILLET (TBE) - SCHRAUBE FÜR ECKLEISTE (TBE) - VIS POUR BAGUETTE DE FIXATION DU ANGLE (TBE)		34	ø4.5x50	
HS	SCREW FOR GABLE MOULDING (GB) - SCHRAUBE FÜR GIEBELLEISTE (GB) - VIS DE FIXATION POUR PLANCHE DE RIVE (GB)		20	ø4.5x50	
HS	SCREW FOR COVERING MOULDING - SCHRAUBE FÜR DECKUNGSPROFIL - VIS DE FIXATION POUR PROFILS DE FINITION		19	ø4.5x50	
Name-Name-Nom 2825634		Date-Datum-Date 23.08.2023		Page-Seite-Page 2 / 4	

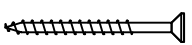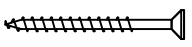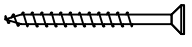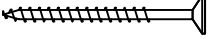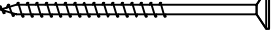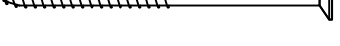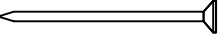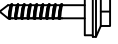Pos	2825634 Piece list - Stückliste - Liste des pieces		Q.	P (mm)	L (mm)
HS	SCREW FOR EAVES BOARDS (EB) - SCHRAUBE FÜR TRAUFBRETTER (EB) - VIS DE FIXATION POUR BANDEAU DE TOIT (EB)		28	ø4.5x50	
HS	SCREW FOR ROOF EDGE REINFORCEMENT (ES) - SCHRAUBE FÜR DACHRANDVERSTÄRKUNG (ES) - VIS POUR RENFORT DE BORD DE TOIT (ES)		14	ø4.5x50	
HS	SCREW FOR ROOFING FELT FILLET (GS) - SCHRAUBE FÜR DACHPAPPEN-LEISTE (GS) - VIS POUR BAGUETTE FIXATION FEUTRE BITUMEUX (GS)		21	ø4.5x50	
HS	SCREW FOR WALL MOUNTING - SCHRAUBE FÜR WANDMONTAGE - VIS DE FIXATION AU MUR		230	ø4.5x60	
HS	SCREW FOR POST (P) - SCHRAUBE FÜR PFOSTEN (P) - VIS DE FIXATION DES POTEaux (P)		2	ø4.5x70	
HS	SCREW FOR COVERING MOULDING (KLS) - SCHRAUBE FÜR DECKUNGSPROFIL (KLS) - VIS DE FIXATION POUR PROFILS DE FINITION (KLS)		68	ø4x40	
HS	SCREW FOR GABLE - SCHRAUBE FÜR GIEBEL - VIS POUR FIXATION DES PIGNONS		10	ø5x120	
HS	SCREW FOR Pos.002; 007 - SCHRAUBE FÜR Pos.002; 007 - VIS POUR Pos.002; 007		5	ø5x120	
HS	SCREW FOR COVERING MOULDING (PSV, PSH) - SCHRAUBE FÜR DECKUNGSPROFIL (PSV, PSH) - VIS DE FIXATION POUR PROFILS DE FINITION (PSV, PSH)		72	ø4.5x60	
HS	SCREW FOR EAVES BOARDS HOLDER (EE1) - SCHRAUBE FÜR TRAUFBRETTER TRÄGER (EE1) - VIS POUR BLOC DE DISTANCE (EE1)		12	ø5x90	
HS	SCREW FOR ROOF BEAMS - SCHRAUBE FÜR DACHBALKEN - VIS POUR PANNE DE TOIT		6	ø6x160	
HS	SCREW FOR FIXING ALU PROFILE -SCHRAUBE FÜR BEFESTIGUNG ALU PROFIL - VIS DE FIXATION ALU PROFIL		18	ø3.5x20	
HS	SCREW FOR FIXING ALU PROFILE -SCHRAUBE FÜR BEFESTIGUNG ALU PROFIL - VIS DE FIXATION ALU PROFIL		4	ø4.5x50	
HB	HAMMER BLOCK - SCHLAGHOLZ - CALLE DE FRAPPE		2	28mm	
NF	ZN NAIL FOR ROOF - ZN NÄGEL FÜR DACHBRETTER - POINTE POUR TOIT		200	ø2.5x60	
HS	SHEET METAL SCREWS (Anthracite) - BLECHSCHRAUBEN (Anthracite) - VIS A TOLE (Anthracite)		67	ø4.8x28	
Name-Name-Nom 2825634		Date-Datum-Date 23.08.2023		Page-Seite-Page 3/4	

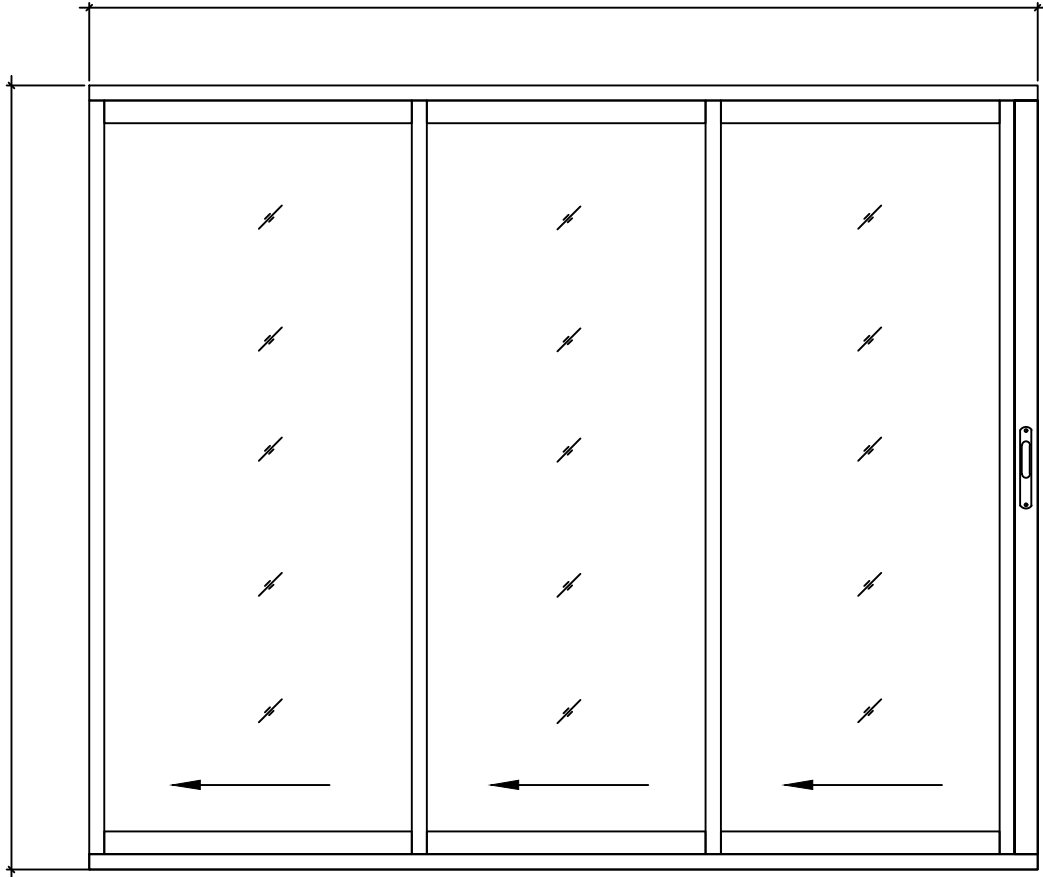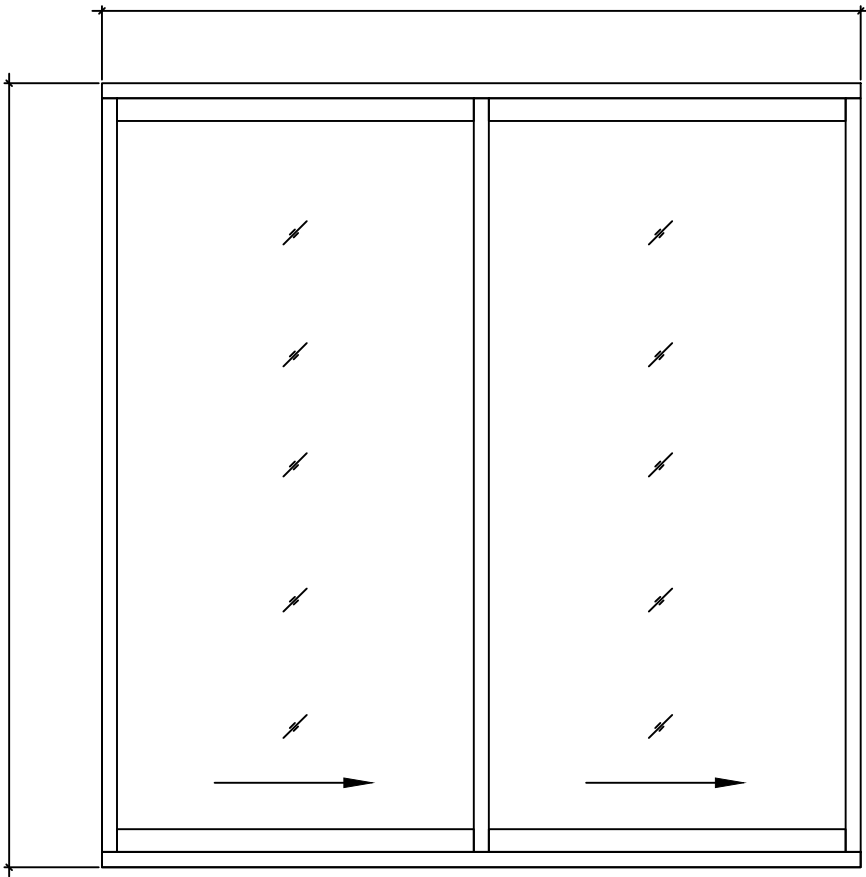Pos	2825634 Piece list - Stückliste - Liste des pieces	Q.	P (mm)	L (mm)
	DOOR-TÜR-PORTE, ALU 2500 2067  L	1	2500x2067	
	DOOR-TÜR-PORTE, ALU 2000 2067  R	1	2000x2067	
Name-Name-Nom2825634		Date-Datum-Date23.08.2023		Page-Seite-Page4 / 4