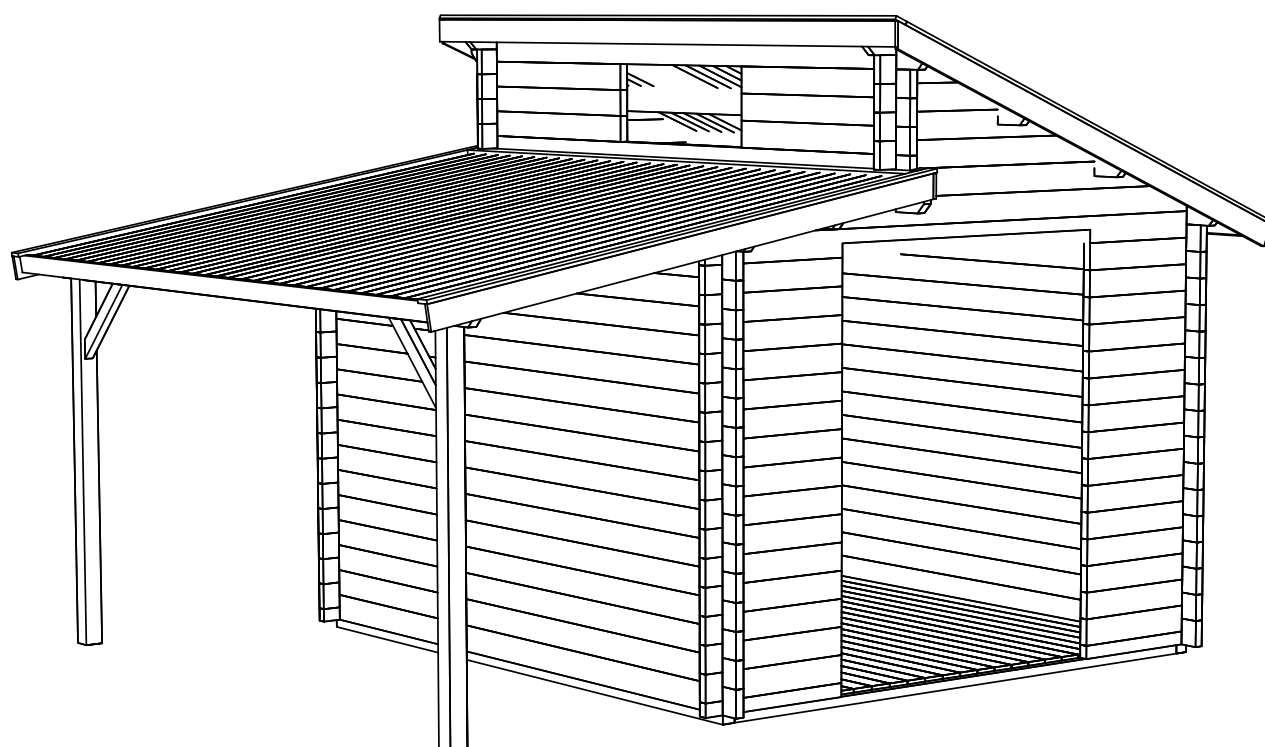
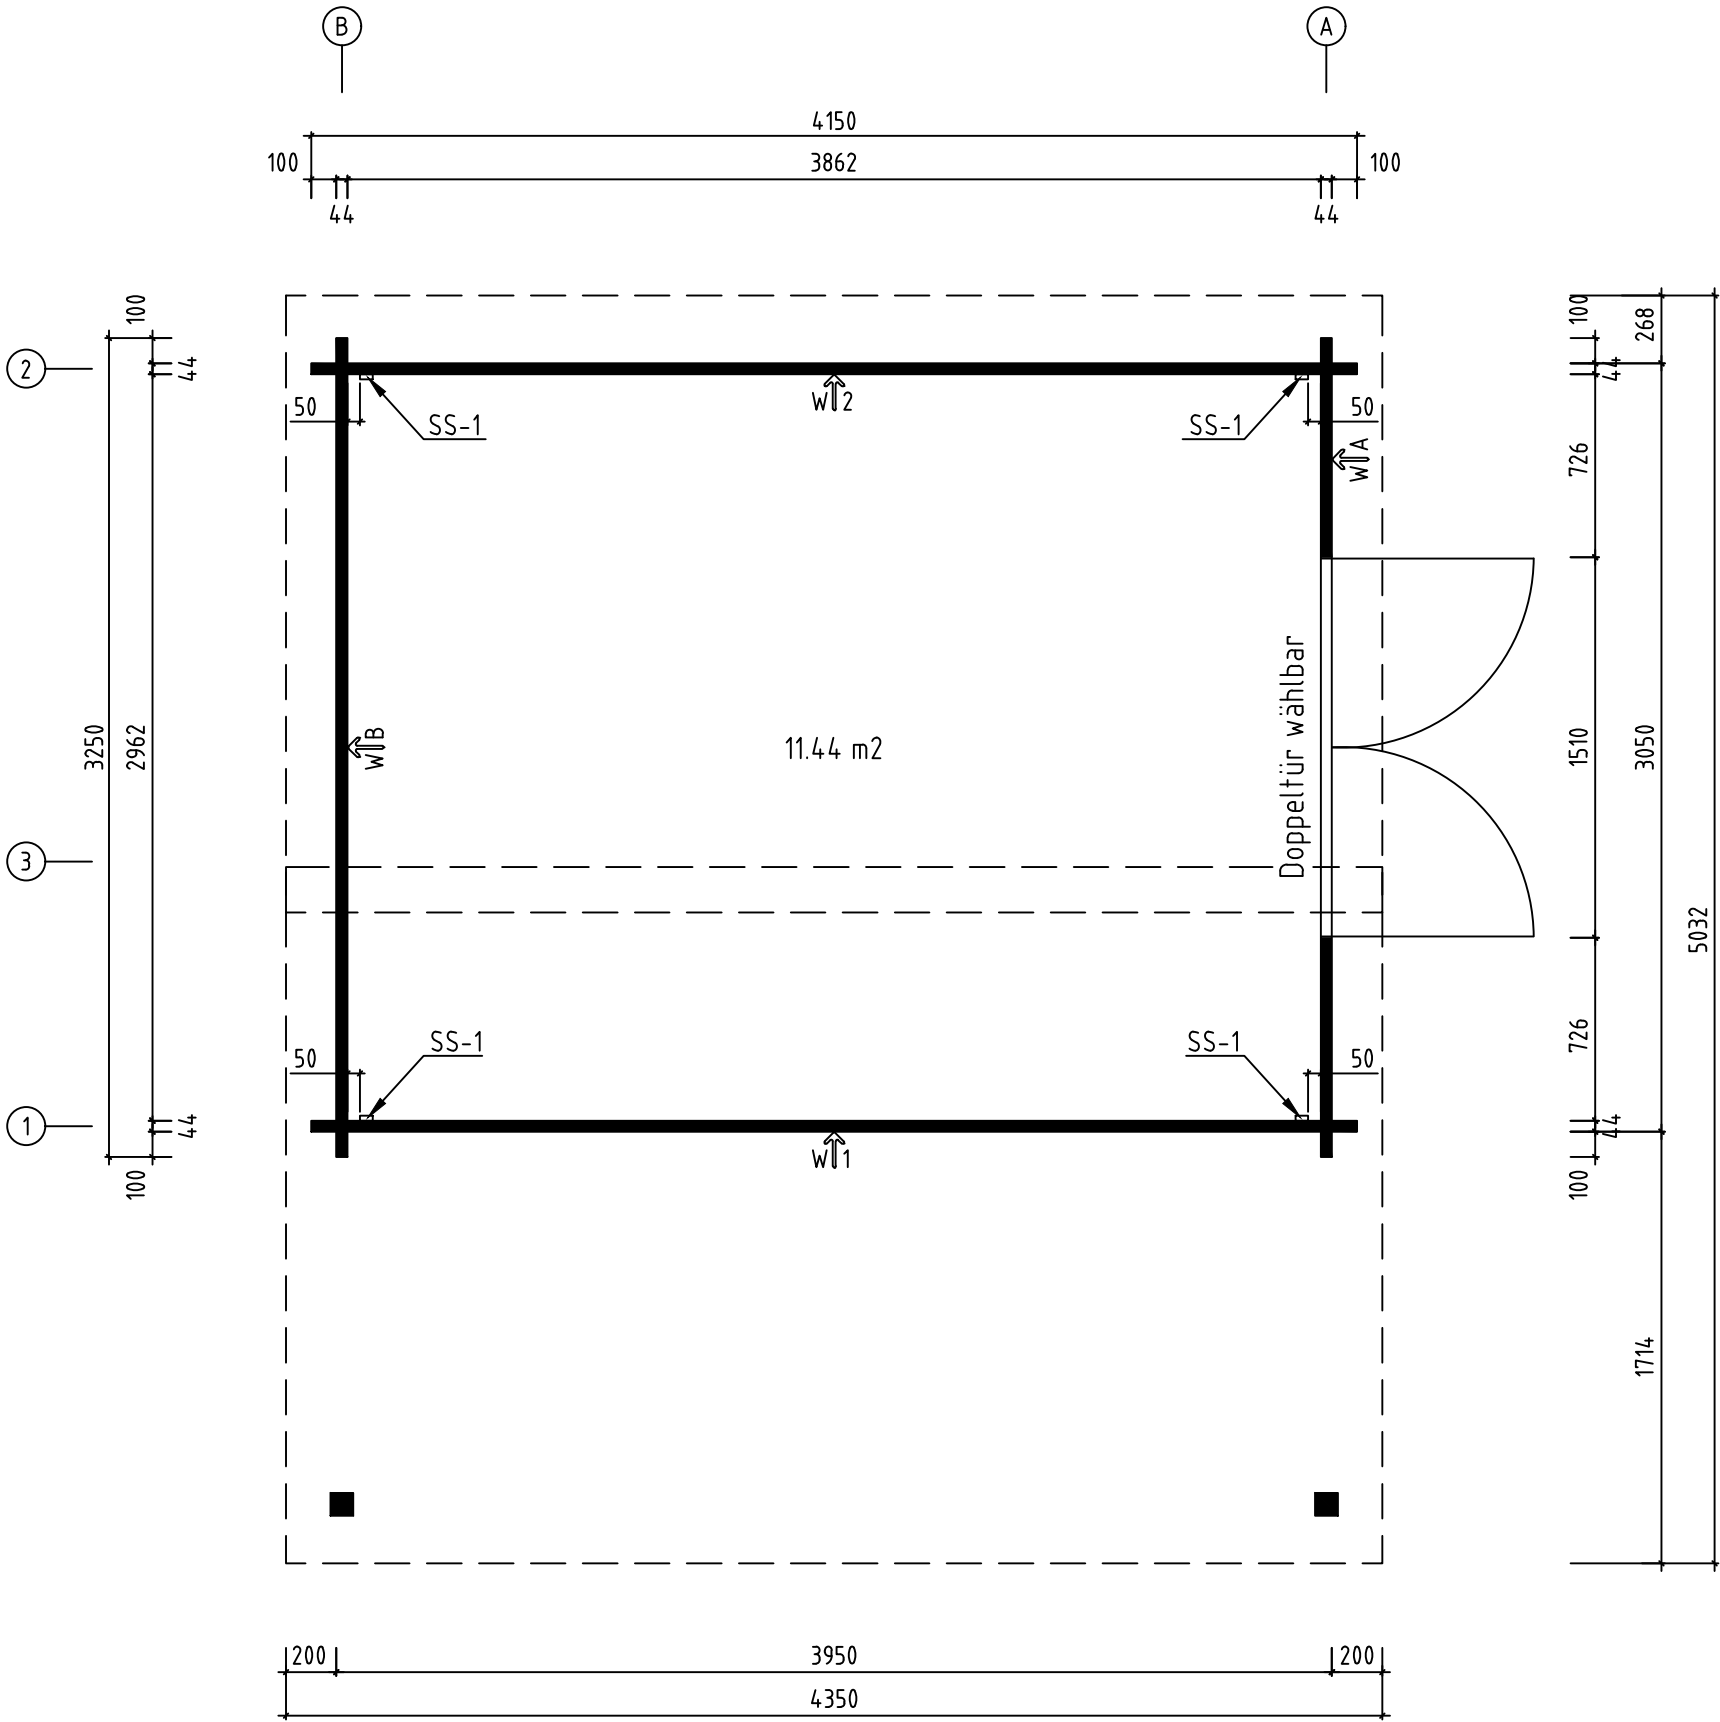
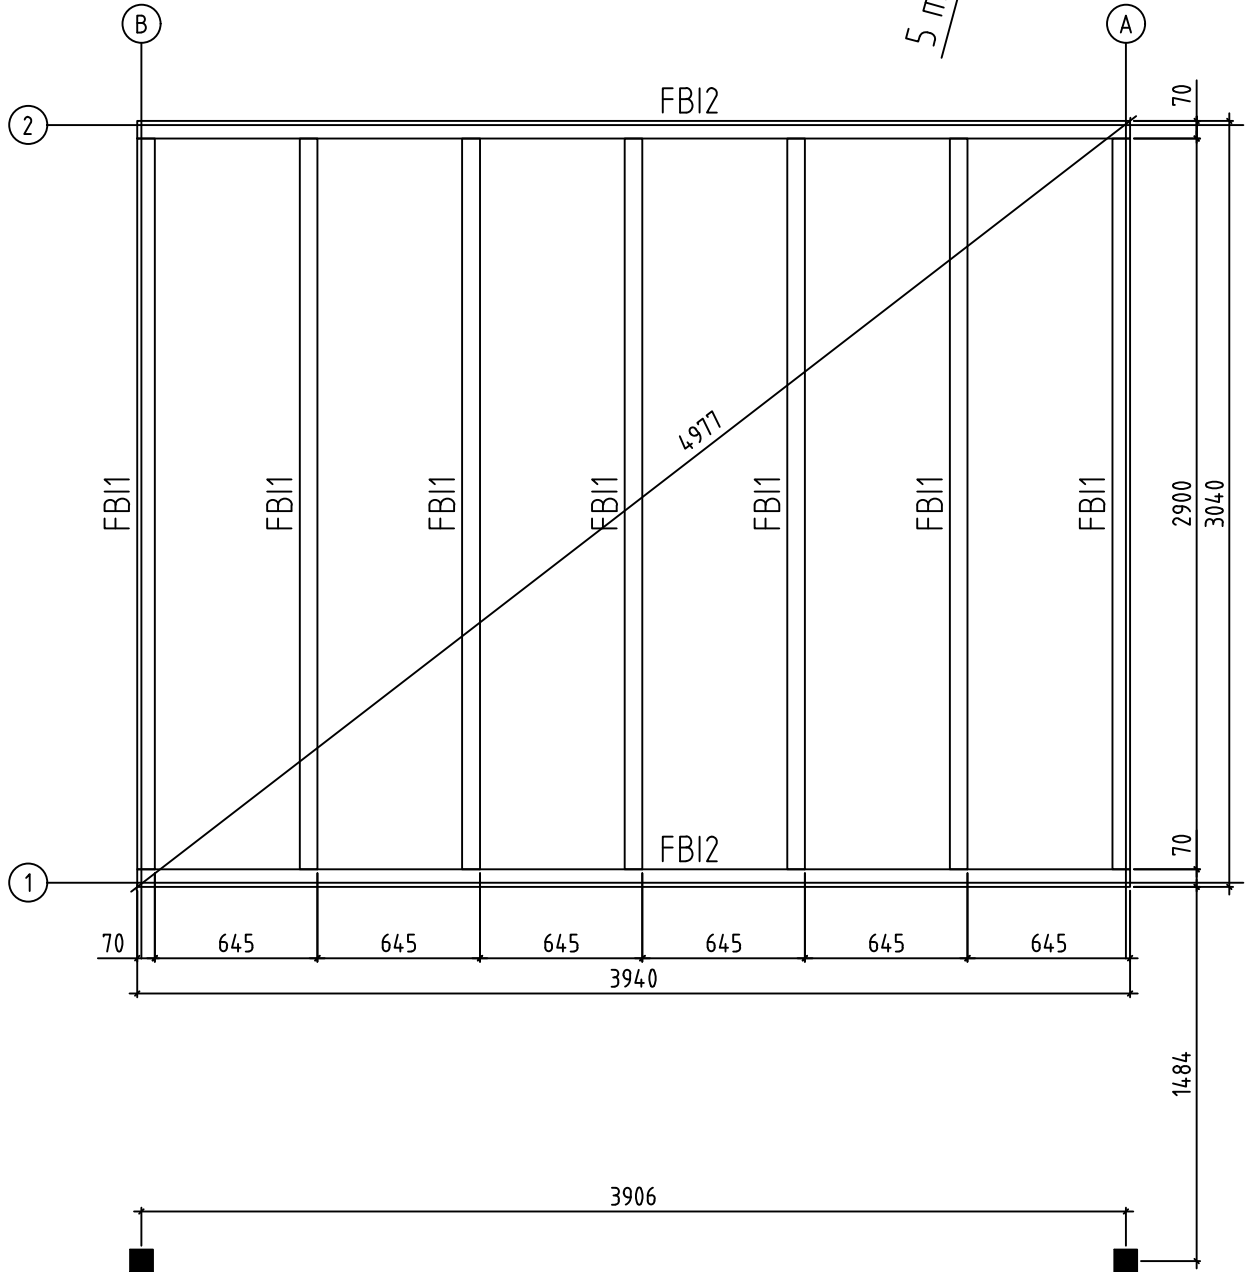
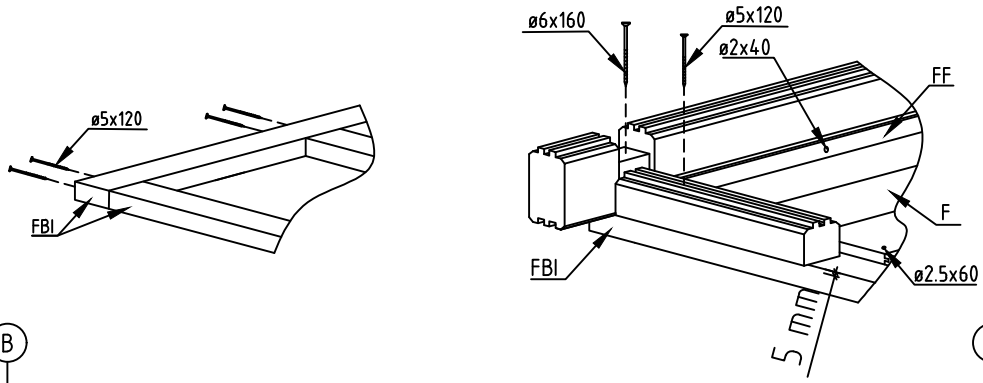





Name-Name-Nom 4440020	Page-Seite-Page 1
View-Aussicht-Vue 3D	Scale-Maßstab-Echelle 1:30
Material-Material-Matériel 44x135	Date-Datum-Date 17.09.2021
Drafter-Zeichner-Rédacteur EJ	File




Name-Name-Nom 4 4 4 0020		Page-Seite-Page 2
View-Aussicht-Vue GROUNDPLAN - GRUNDPLAN - PLAN DE MASSE		Scale-Maßstab-Echelle 1:30
Material-Material-Matériel 44x135		Date-Datum-Date 17.09.2021
Drafter-Zeichner-Rédacteur EJ	File	





Name-Name-Nom	4440020	Page-Seite-Page	3
View-Aussicht-Vue	FOUNDATION - FUNDAMENT - FONDATION	Scale-Maßstab-Echelle	1:30
Material-Material-Matériel	44x135	Date-Datum-Date	17.09.2021
Drafter-Zeichner-Rédacteur	EJ	File	

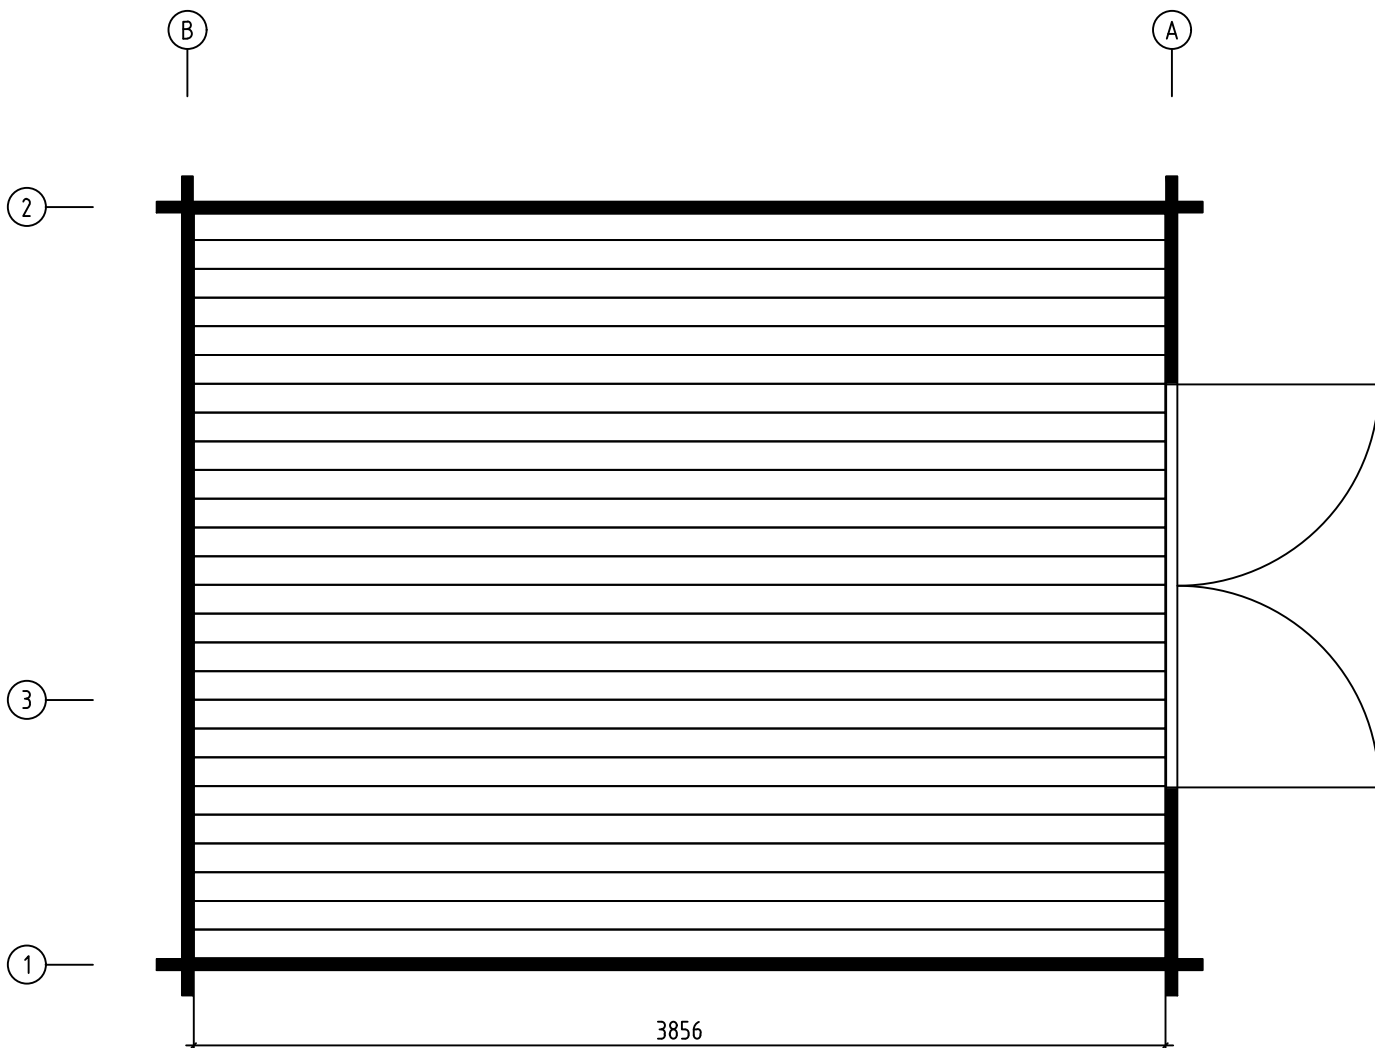


Name-Name-Nom 4440020		Page-Seite-Page 4
View-Aussicht-Vue FLOOR BOARDS-FUSSBODENBRETTER-LAME DE PLANCHER		Scale-Maßstab-Echelle
Material-Material-Matériel 44x135		Date-Datum-Date 17.09.2021
Drafter-Zeichner-Rédacteur EJ	File	

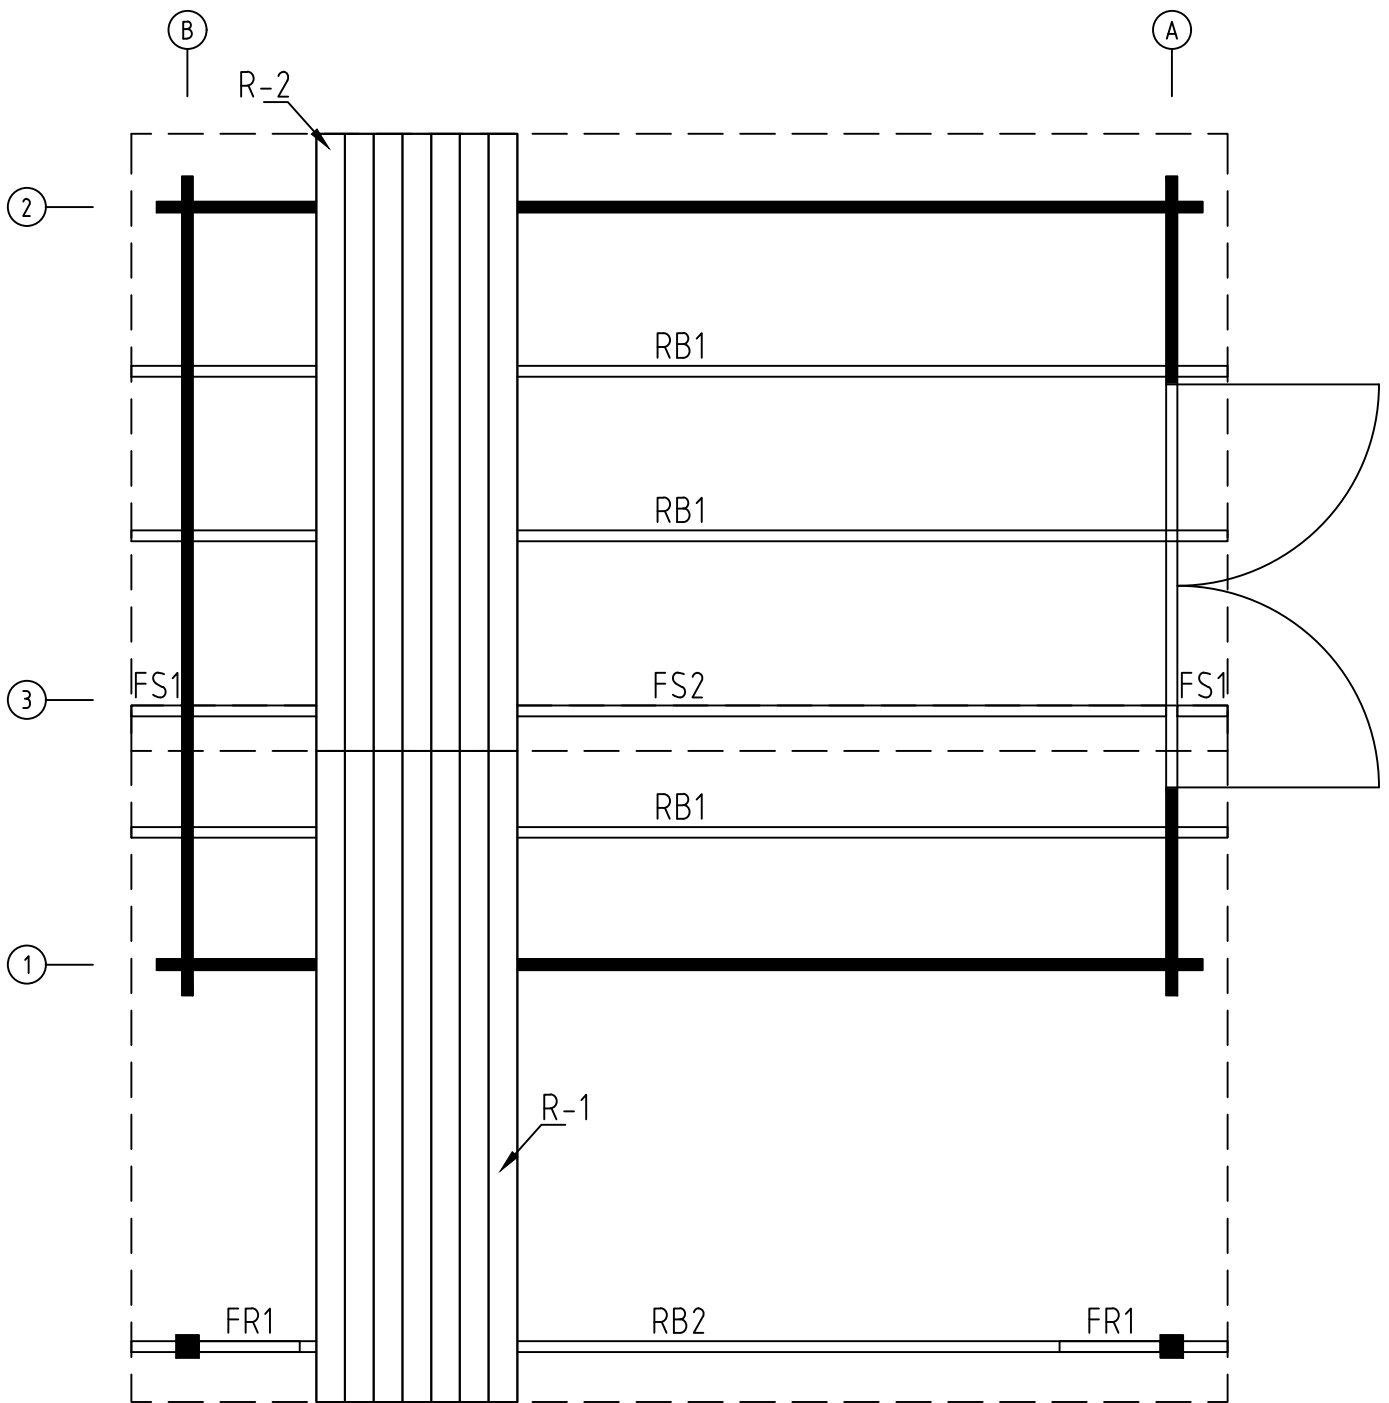


Name-Name-Nom 4440020	Page-Seite-Page 5
View-Aussicht-Vue ROOF PLAN-DACH-PLAN-PLAN DU TOIT	Scale-Maßstab-Echelle 1:30
Material-Material-Matériau 44x135	Date-Datum-Date 17.09.2021
Drafter-Zeichner-Rédacteur EJ	File

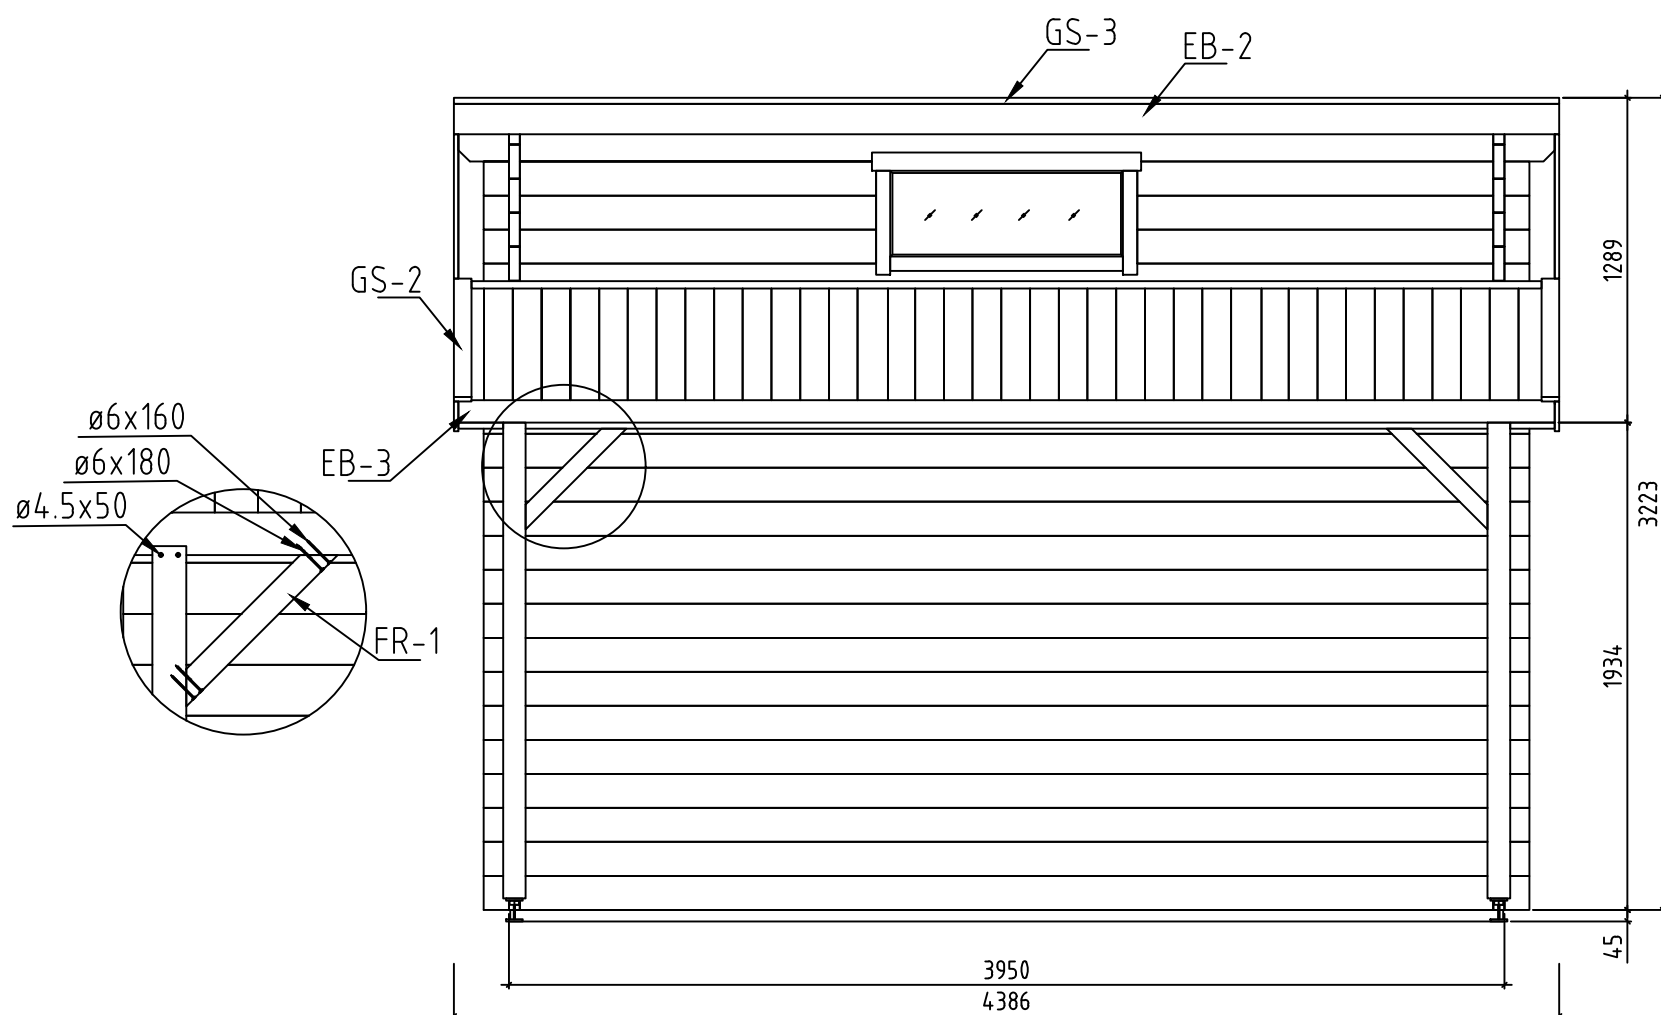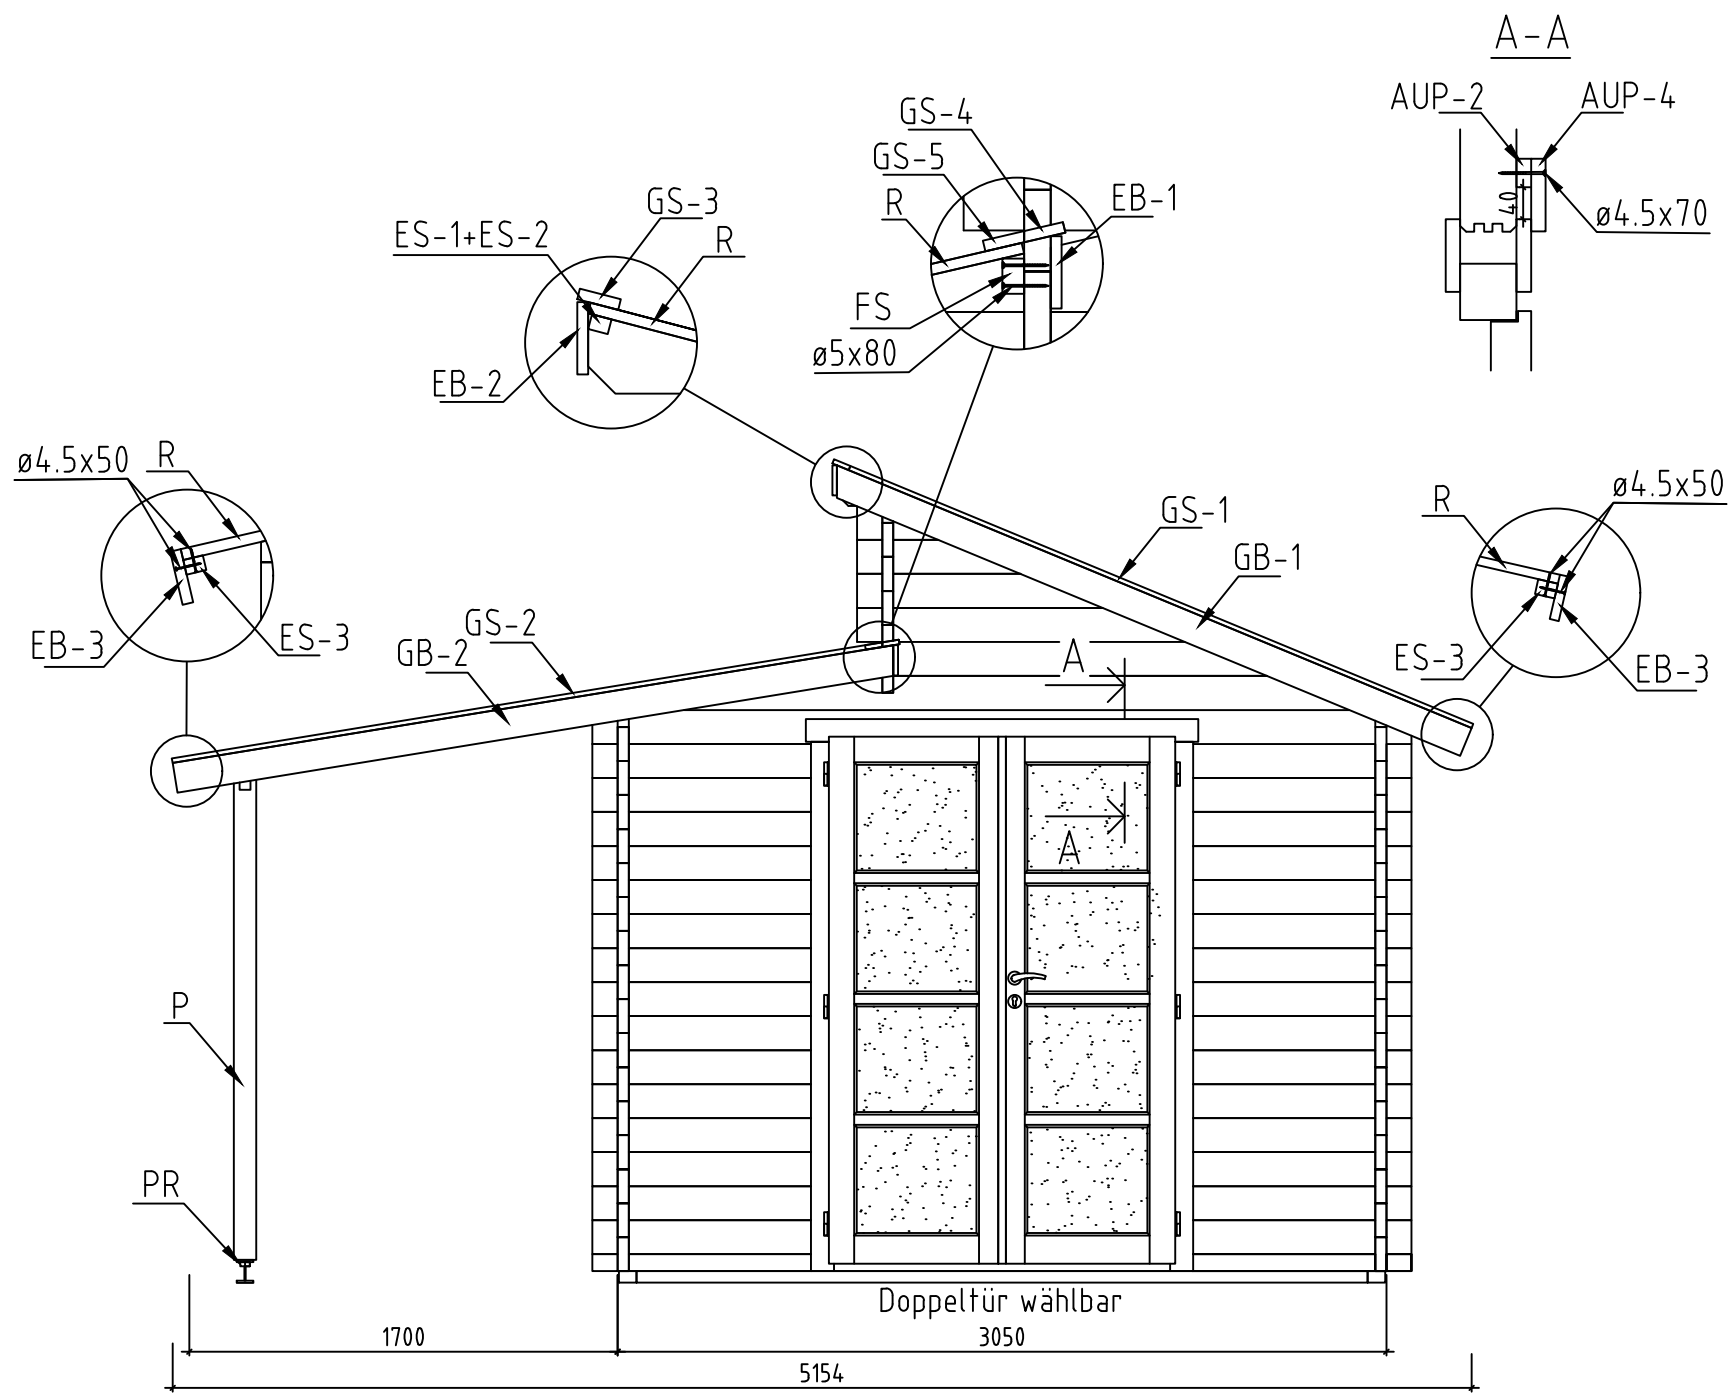























Name-Name-Nom	4 4 4 0020	Page-Seite-Page	6
View-Aussicht-Vue	VIEWS-ANSICHTEN-VUE DES MURS	Scale-Maßstab-Echelle	1:30
Material-Material-Matériau	44x135	Date-Datum-Date	17.09.2021
Drafter-Zeichner-Rédacteur	EJ	File	














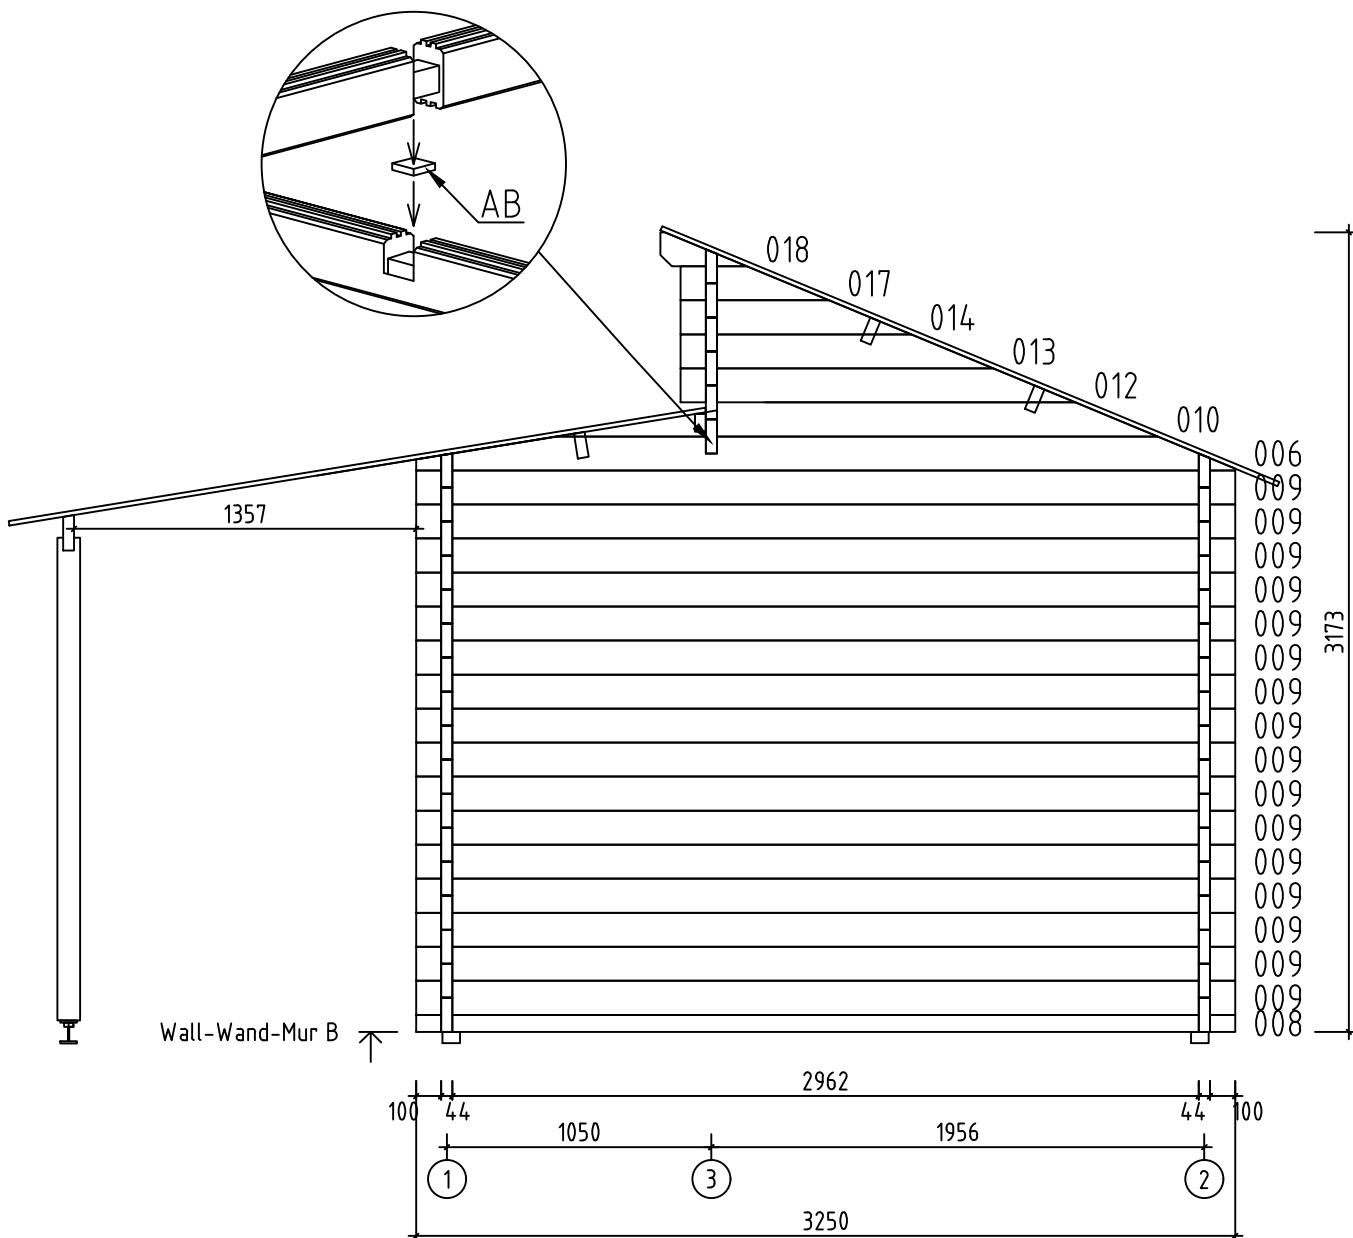

















Name-Name-Nom	4440020	Page-Seite-Page	8
View-Aussicht-Vue	Wall-Wand-Mur B	Scale-Maßstab-Echelle	1:30
Material-Material-Matériel	4.4x13.5	Date-Datum-Date	17.09.2021
Drafter-Zeichner-Rédacteur	EJ	File	

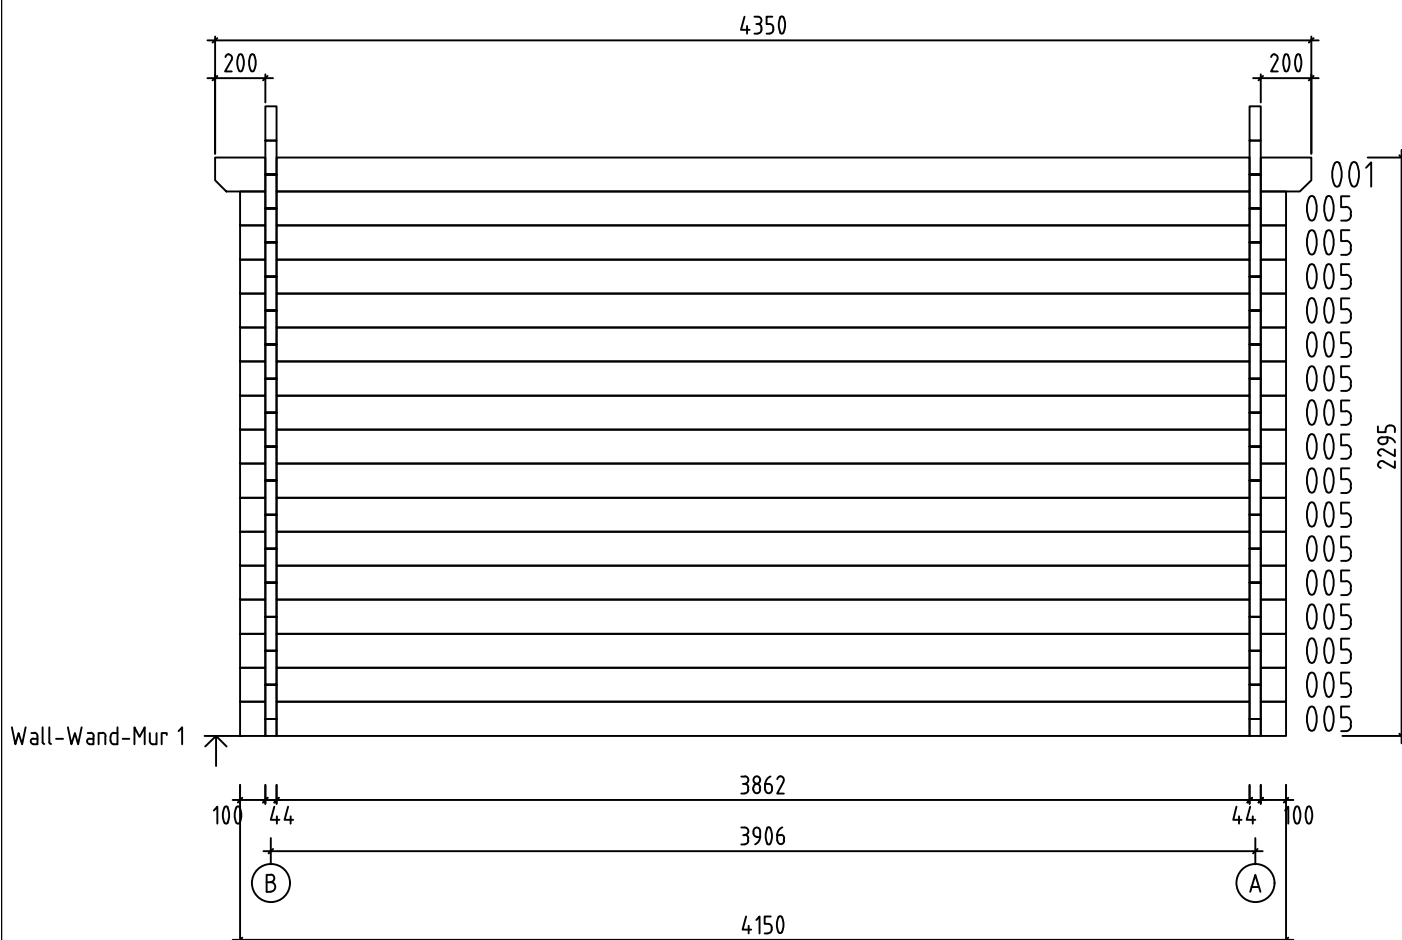

Name-Name-Nom	4440020	Page-Seite-Page	9
View-Aussicht-Vue	Wall-Wand-Mur 1	Scale-Maßstab-Echelle	1:30
Material-Material-Matériel	4.4x13.5	Date-Datum-Date	17.09.2021
Drafter-Zeichner-Rédacteur	EJ	File	

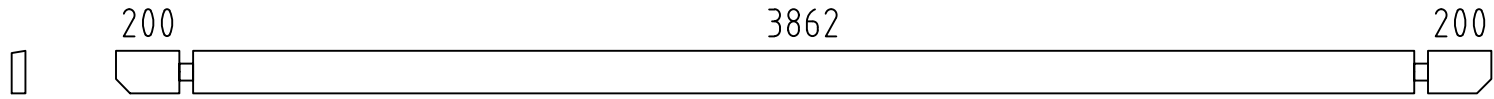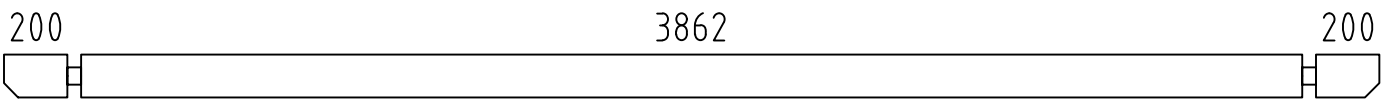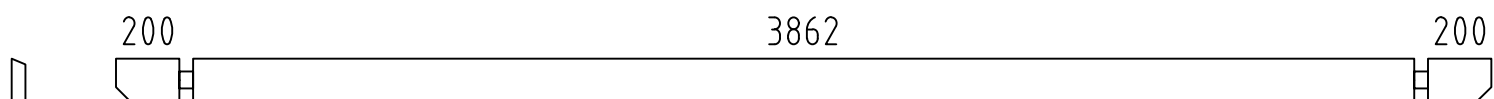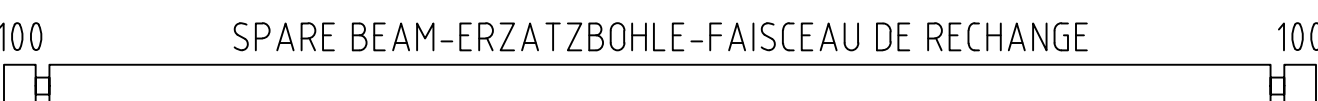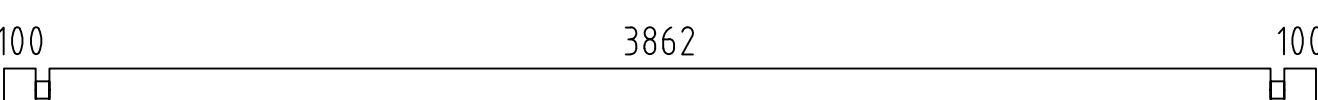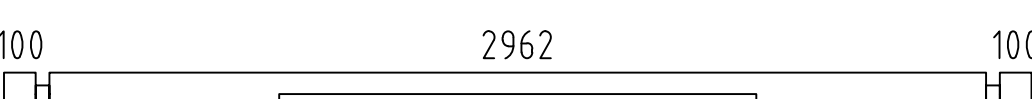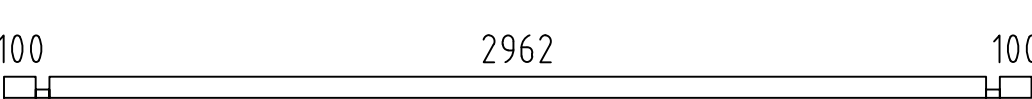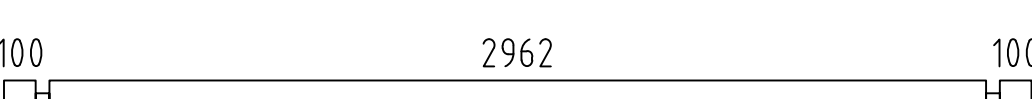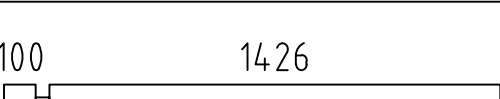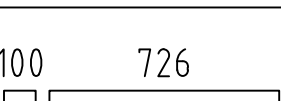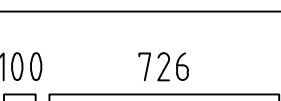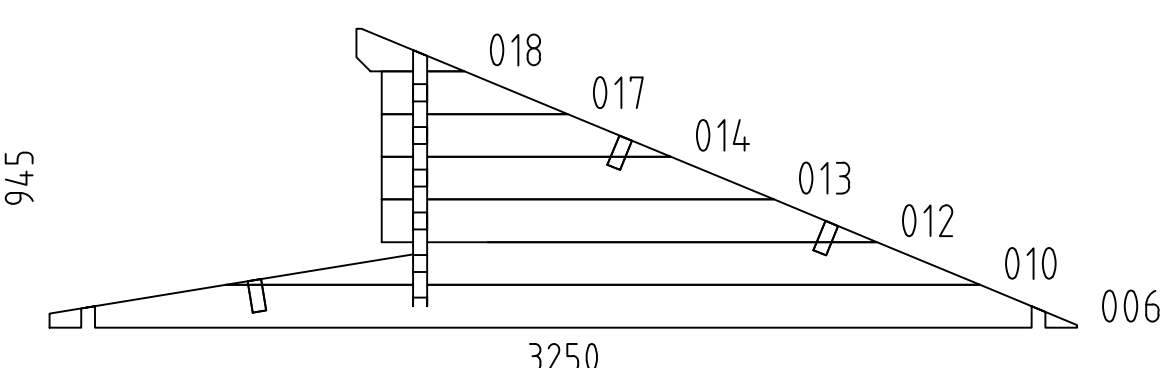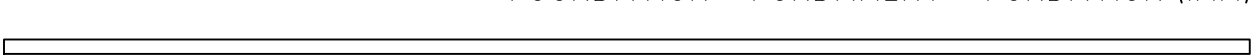  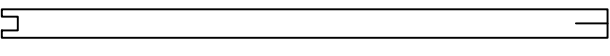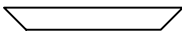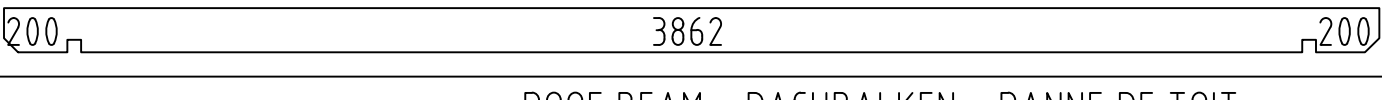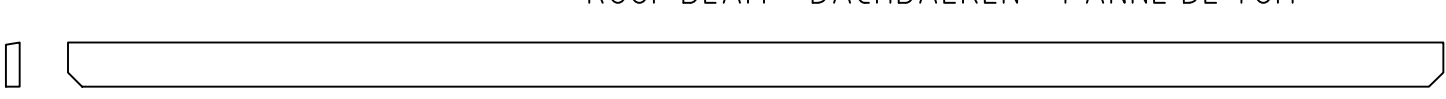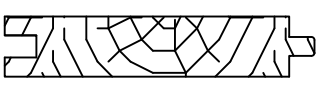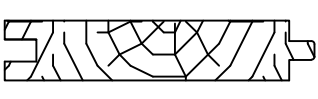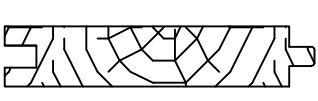Pos	4440020 Piec ie list - Stü ck liste - List e des pi e ces		Q.	P (mm)	L (mm)
001			1	44x135	4350
002			1	44x135	4350
003			2	44x135	4350
004	 SPARE BEAM-ERZATZBOHLE-FAISCEAU DE RECHANGE		1	44x135	4150
005			33	44x135	4150
007			1	44x135	3250
008			1	44x68	3250
009			16	44x135	3250
011			6	44x135	1570
015			30	44x135	870
016			2	44x68	870
WA-1 WB-1			1 1		
FBI2	 FOUNDATION - FUNDAMENT - FONDATION (IMM)		2	70x45	3940
FBI1	 FOUNDATION - FUNDAMENT - FONDATION (IMM)		7	70x45	2900
FS2	 ROOF BOARD CARRIER - DACHBRETT TRÄGER - DRAADBOORDDRAGER		1	43x70	3862
FS1	 ROOF BOARD CARRIER - DACHBRETT TRÄGER - DRAADBOORDDRAGER		2	43x70	200
P1	 POST - PFOSTEN - POTEAU		2	90x90	1915
FR1	 RAFTER - DACHSPARREN - CHEVRON		2	43x70	566
RB1	 ROOF BEAM - DACHBALKEN - PANNE DE TOIT		3	43x140	4350
RB2	 ROOF BEAM - DACHBALKEN - PANNE DE TOIT		1	43x140	4350
F-1	FLOOR BOARDS-FUSSBODENBRETTER-LAME DE PLANCHER  or-oder-ou		34+1 26+1	88x18 114x18	3856
R-1	ROOF BOARDS - DACHBRETTER - VOLIGES  or-oder-ou		50+1 39+1	88x18 114x18	2800
R-2	ROOF BOARDS - DACHBRETTER - VOLIGES  or-oder-ou		50+1 39+1	88x18 114x18	2650
Name-Name-Nom 4440020		Date-Datum-Date 17.09.2021	Page-Seite-Page 1/3		

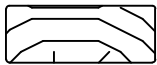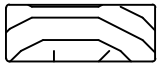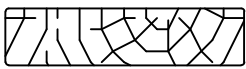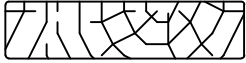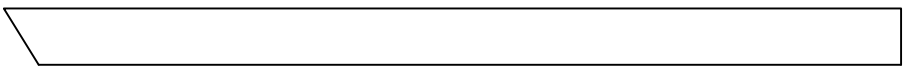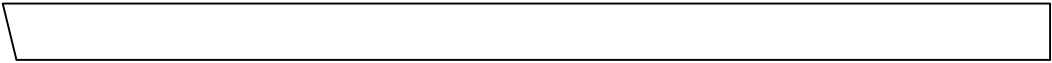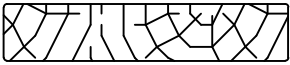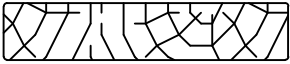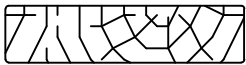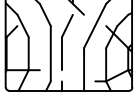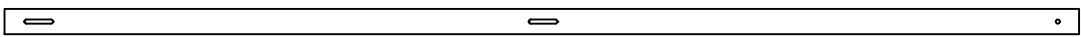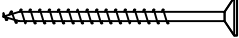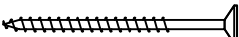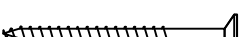Pos	4440020 Piece list - Stückliste - Liste des pieces	Q.	P (mm)	L (mm)
FF-1	FLOOR FILLET-FUSSBODENLEISTE - CORNIERE DE FINITION DU PLANCHER 		18x35	15 m.
AUP-1	WEATHER BOARD - REGENABSCHLUSSBRETT 	1	18x35	1240
AUP-2	WEATHER BOARD - REGENABSCHLUSSBRETT 	1	18x35	1740
AUP-3	WEATHER BOARD - REGENABSCHLUSSBRETT 	1	18x90	1240
AUP-4	WEATHER BOARD - REGENABSCHLUSSBRETT 	1	18x90	1740
GB-1	GABLE MOULDING - GIEBELLEISTE - PLANCHE DE RIVE 	2	18x120	2725
GB-2	GABLE MOULDING - GIEBELLEISTE - PLANCHE DE RIVE 	2	18x120	2900
EB-1	EAVES BOARD - TRAUFBRETT - BANDEAU DE TOIT 	2	18x120	220
EB-2	EAVES BOARD - TRAUFBRETT - BANDEAU DE TOIT 	1	18x120	4388
EB-3	EAVES BOARD - TRAUFBRETT - BANDEAU DE TOIT 	2	18x90	4350
ES-1	ROOF EDGE REINFORCEMENT - DACHRANDVERSTÄRKUNG - CORNIERE DE RENFORT DE BORD DE TOIT 	2	30x40	200
ES-2	ROOF EDGE REINFORCEMENT - DACHRANDVERSTÄRKUNG - CORNIERE DE RENFORT DE BORD DE TOIT 	1	30x40	3860
ES-3	ROOF EDGE REINFORCEMENT - DACHRANDVERSTÄRKUNG - CORNIERE DE RENFORT DE BORD DE TOIT 	2	30x40	4350
SS-1	STORM PROTECTION - STURMLEISTE LATTE ANTI-TEMPETE 	4	18x35	2190
GS-1	ROOFING FELT FILLET - DACHPAPPENLEISTE - BAGUETTE DE FIXATION DU FEUTRE BITUMEUX 	2	18x70	2675
GS-2	ROOFING FELT FILLET - DACHPAPPENLEISTE - BAGUETTE DE FIXATION DU FEUTRE BITUMEUX 	2	18x70	2924
GS-3	ROOFING FELT FILLET - DACHPAPPENLEISTE - BAGUETTE DE FIXATION DU FEUTRE BITUMEUX 	1	18x70	4388
GS-4	ROOFING FELT FILLET - DACHPAPPENLEISTE - BAGUETTE DE FIXATION DU FEUTRE BITUMEUX 	2	18x70	48
GS-5	ROOFING FELT FILLET - DACHPAPPENLEISTE - BAGUETTE DE FIXATION DU FEUTRE BITUMEUX 	1	18x70	4246
HS	SCREW FOR GABLE MOULDING - SCHRAUBEN FÜR GIEBELLEISTE - VIS DE FIXATION POUR PLANCHE DE RIVE 	40	ø4.5x50	
HS	SCREW FOR POST - SCHRAUBEN FÜR PFOSTEN - VIS DE FIXATION DES POTEAUX 	8	ø4.5x50	
HS	SCREW FOR EAVES BOARDS - SCHRAUBEN FÜR TRAUFBRETTER - VIS DE FIXATION POUR BANDEAU DE TOIT 	34	ø4.5x50	
HS	SCREW FOR ROOF EDGE REINFORCEMENT - SCHRAUBEN FÜR DACHRANDVERSTÄRKUNG - VIS POUR RENFORT DE BORD DE TOIT 	20	ø4.5x50	
HS	SCREW FOR POST HEIGHT ADJUSTMENT - SCHRAUBEN FÜR REGULIERUNGSSCHRAUBE FÜR PFOSTEN - VIS DE FIXATION DE SUPPORT RÉGLABLE DE POTEAU 	16	ø4.5x50	
HS	SCREW FOR ROOFING FELT FILLET - SCHRAUBEN FÜR DACHPAPPENLEISTE - VIS POUR BAGUETTE FIXATION FEUTRE BITUMEUX 	48	ø4.5x50	
Name-Name-Nom 4440020		Date-Datum-Date 17.09.2021		Page-Seite-Page 2/3

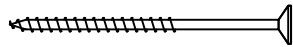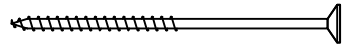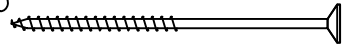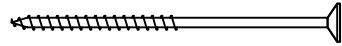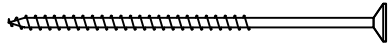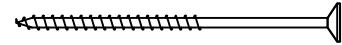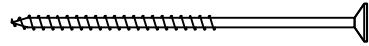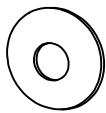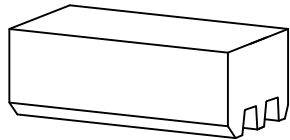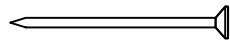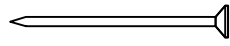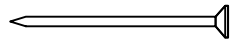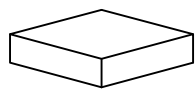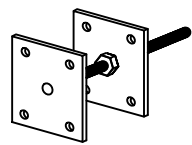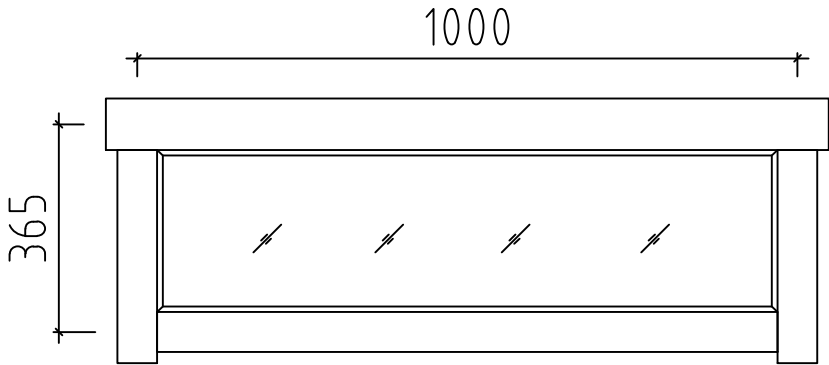Pos	4440020 Piece list - Stückliste - Liste des pieces		Q.	P (mm)	L (mm)
HS	SCREW FOR WEATHER BOARD (AUP) - SCHRAUBEN FÜR REGENABSCHLUSSBRETT (AUP)		9	ø4.5x70	
HS	SCREW FOR ROOF BOARD CARRIER - SCHRAUBE FÜR DACHBRETT TRÄGER SCHROEF VOOR DRAADBOORDDRAGER		14	ø5x80	
HS	SCREW FOR 1. WALL BEAM - SCHRAUBE FÜR 1. BOHLENREIHE - VIS DE FIXATION DES FONDATIONS		4	ø5x120	
HS	SCREW FOR FUNDAMENT - SCHRAUBEN ZUR BEFISTIGUNG FUNDAMENT - VIS POUR FONDATION		28	ø5x120	
HS	SCREW FOR GABLE - SCHRAUBEN FÜR GIEBEL - VIS POUR FIXATION DES PIGNONS		14	ø5x120	
HS	SCREW FOR 1. WALL BEAM - SCHRAUBE FÜR 1. BOHLENREIHE - VIS DE FIXATION DES FONDATIONS		4	ø6x160	
HS	SCREW FOR ROOF BEAMS - SCHRAUBEN FÜR DACHBALKEN - VIS POUR PANNE DE TOIT		6	ø6x160	
HS	SCREW FOR RAFTER (FR) - SCHRAUBEN ZUR BEFISTIGUNG DACH- SPARREN (FR) - VIS POUR CHEVRON (FR)		4	ø6x160	
HS	SCREW FOR RAFTER (FR) - SCHRAUBEN ZUR BEFISTIGUNG DACH- SPARREN (FR) - VIS POUR CHEVRON (FR)		4	ø6x180	
HS	SCREW FOR STORM PROTECTION - SCHRAUBE FÜR STURMLEISTE - VIS POUR LAME ANTI-TEMPETE		12	ø6x50	
SM6	WASHER FOR STORM PROTECTION - DICHTSCHEIBE FÜR STURMLEISTE - RONDELLE POUR LAME ANTI-TEMPETE		12	M6x18	
HB	HAMMER BLOCK - SCHLAGHOLZ - CALLE DE FRAPPE		2		
NF	ZN NAIL FOR ROOF - ZN NÄGEL FÜR DACHBRETTER - POINTE POUR TOIT		420	ø2.5x60	
NF	ZN NAIL FOR FLOOR - ZN NÄGEL FÜR FUSSBODENBRETTER - CLOUS POUR PLANCHER		260	ø2.5x60	
NF	ZN NAIL FOR FLOOR FILLETS - ZN NÄGEL FÜR FUSSBODENLEISTEN - POINTE POUR PANNEAUX DE PLANCHER		28	ø2x40	
AB	UPLIFT - STÜTZ DETAILS - PIECE D'APPUI		2	30x30x15	
PR	POST HEIGHT ADJUSTMENT - REGULIERUNGSSCHRAUBE FÜR PFOSTEN - SUPPORT RÉGLABLE DE POTEAU		2		
	WINDOW-FENSTER-FENETRE 	C	1	1000x365	
	Doppeltür wählbar		1	1500x2120	
Name-Name-Nom 4440020		Date-Datum-Date 17.09.2021		Page-Seite-Page 3/3	