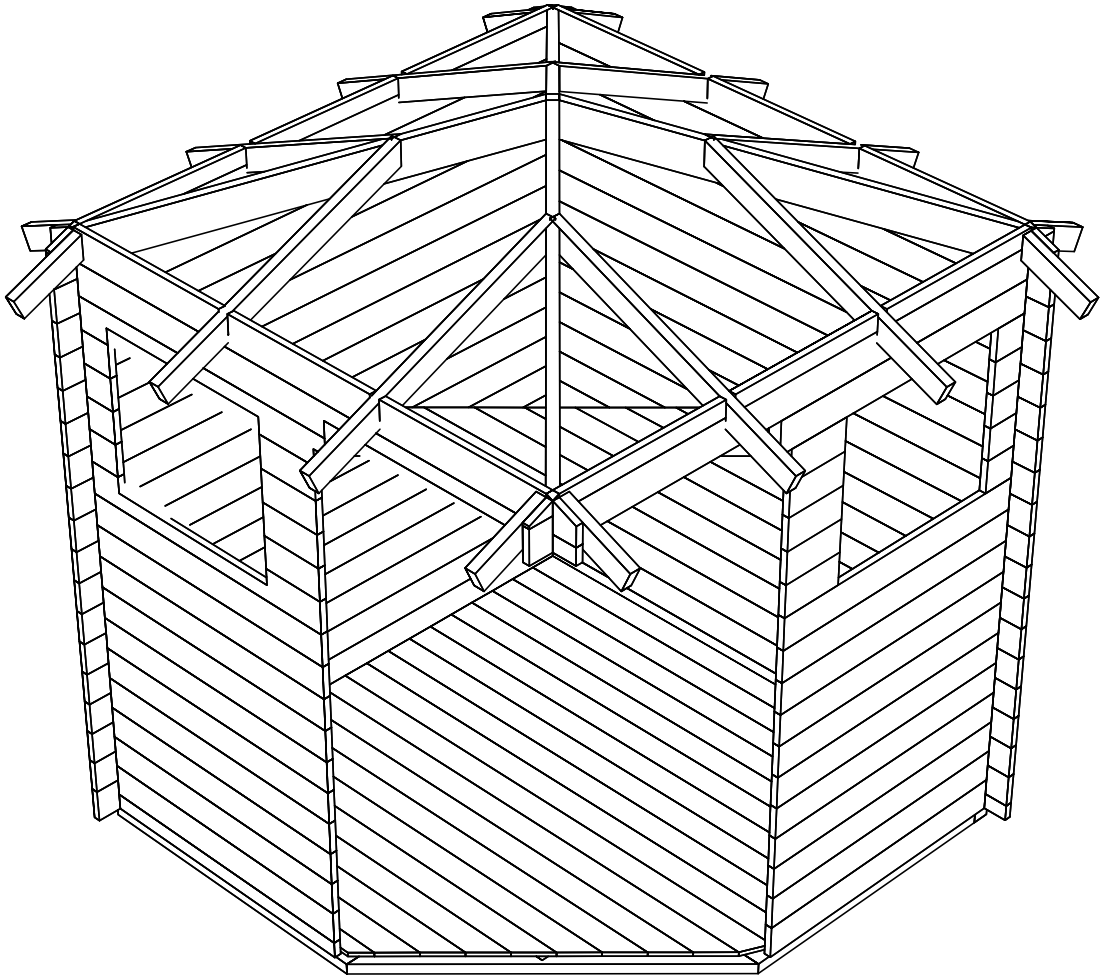
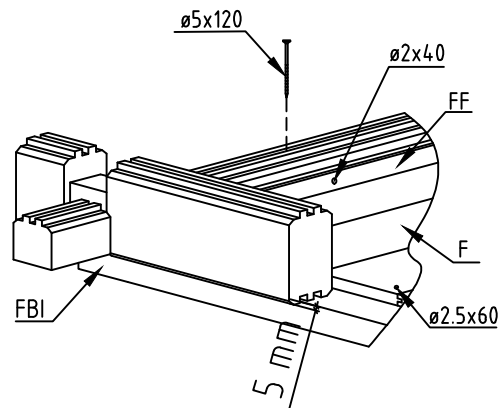
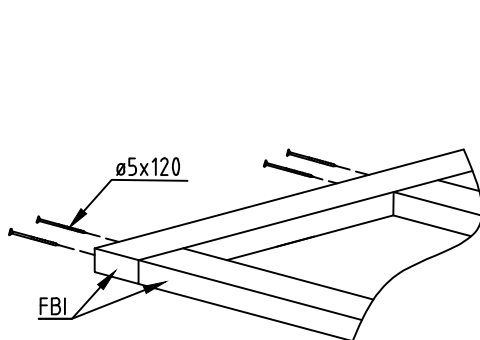
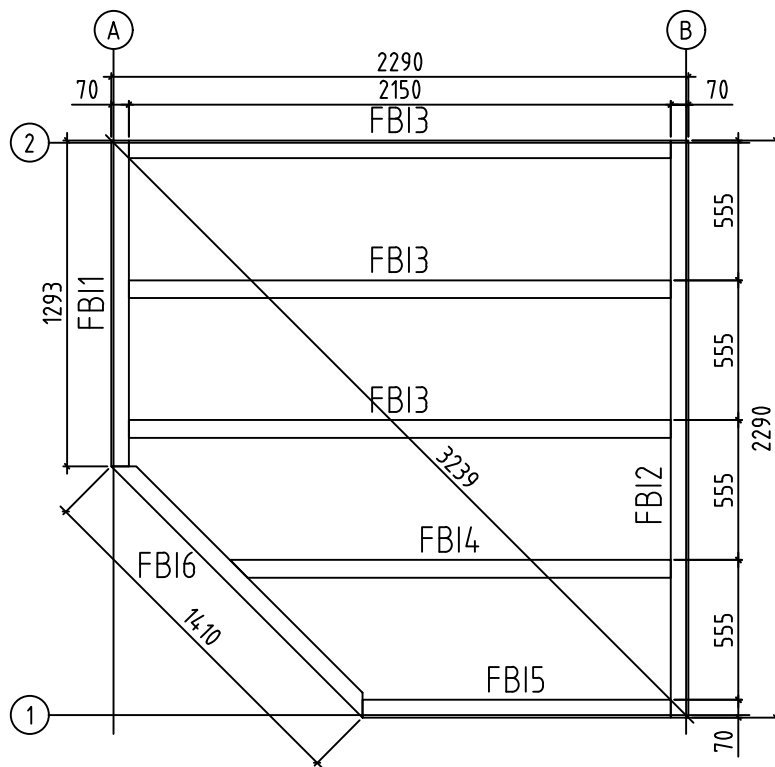
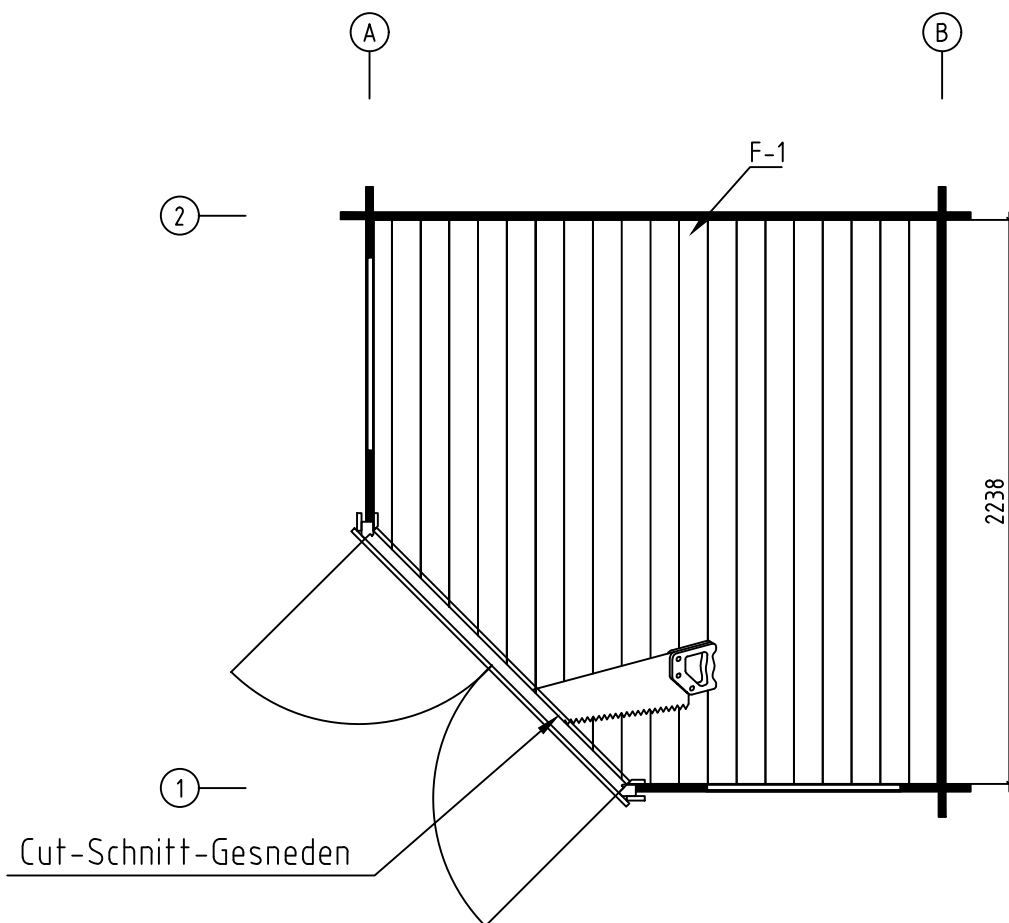








Name-Name-Nom 2804100	
View-Aussicht-Vue 3D	Scale-Maßstab-Echelle 1:30
Drafter-Zeichner-Rédacteur EJ	Page-Seite-Page 1
	Date-Datum-Date 18.10.2021




Name-Name-Nom 2804100	
View-Aussicht-Vue FOUNDATION - FUNDAMENT - FONDATION	Scale-Maßstab-Echelle 1:30
Drafter-Zeichner-Rédacteur EJ	Page-Seite-Page 3
	Date-Datum-Date 18.10.2021





Name-Name-Nom 2804100	
View-Aussicht-Vue FLOOR BOARDS-FUSSBODENBRETTER-LAME	Scale-Maßstab-Echelle DE PLANCHER
Drafter-Zeichner-Rédacteur EJ	Page-Seite-Page 4
	Date-Datum-Date 18.10.2021

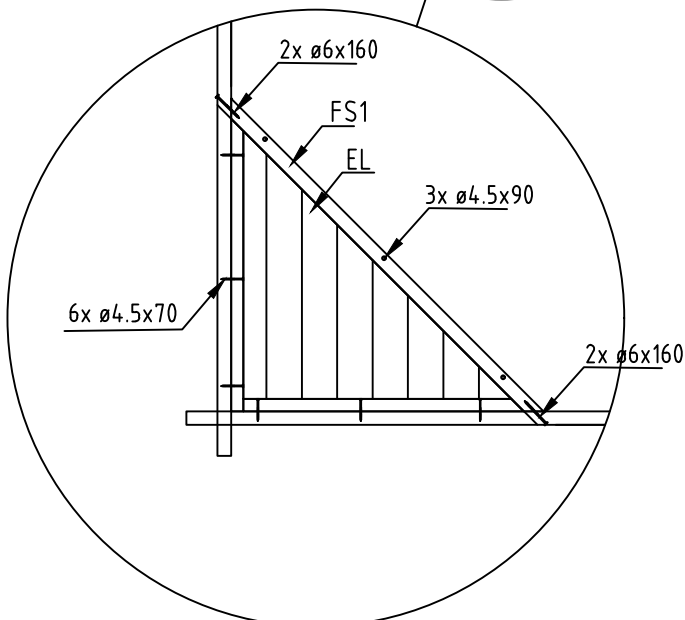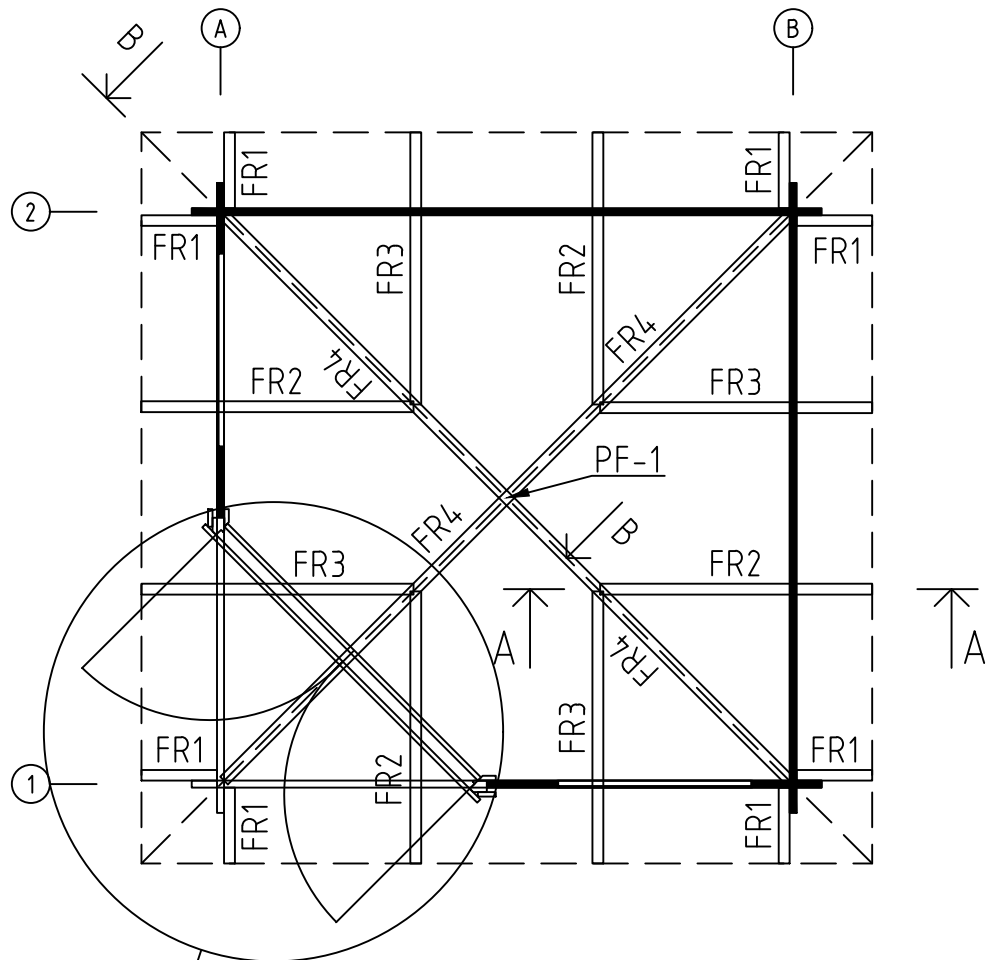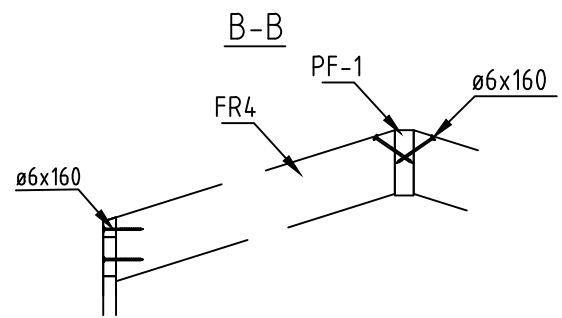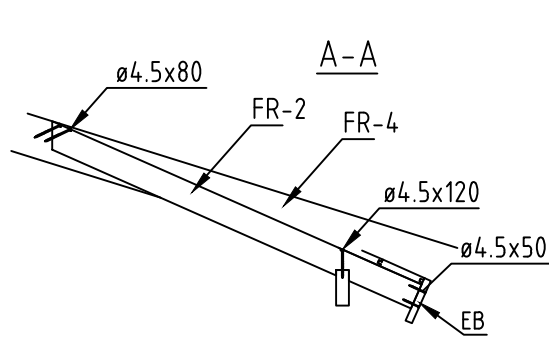

Name-Name-Nom 2804100	
View-Aussicht-Vue RAFTERS PLAN - DACHSPARREN - PLAN DE CHEVRON	Scale-Maßstab-Echelle
Drafter-Zeichner-Rédacteur EJ	Page-Seite-Page 5
	Date-Datum-Date 18.10.2021

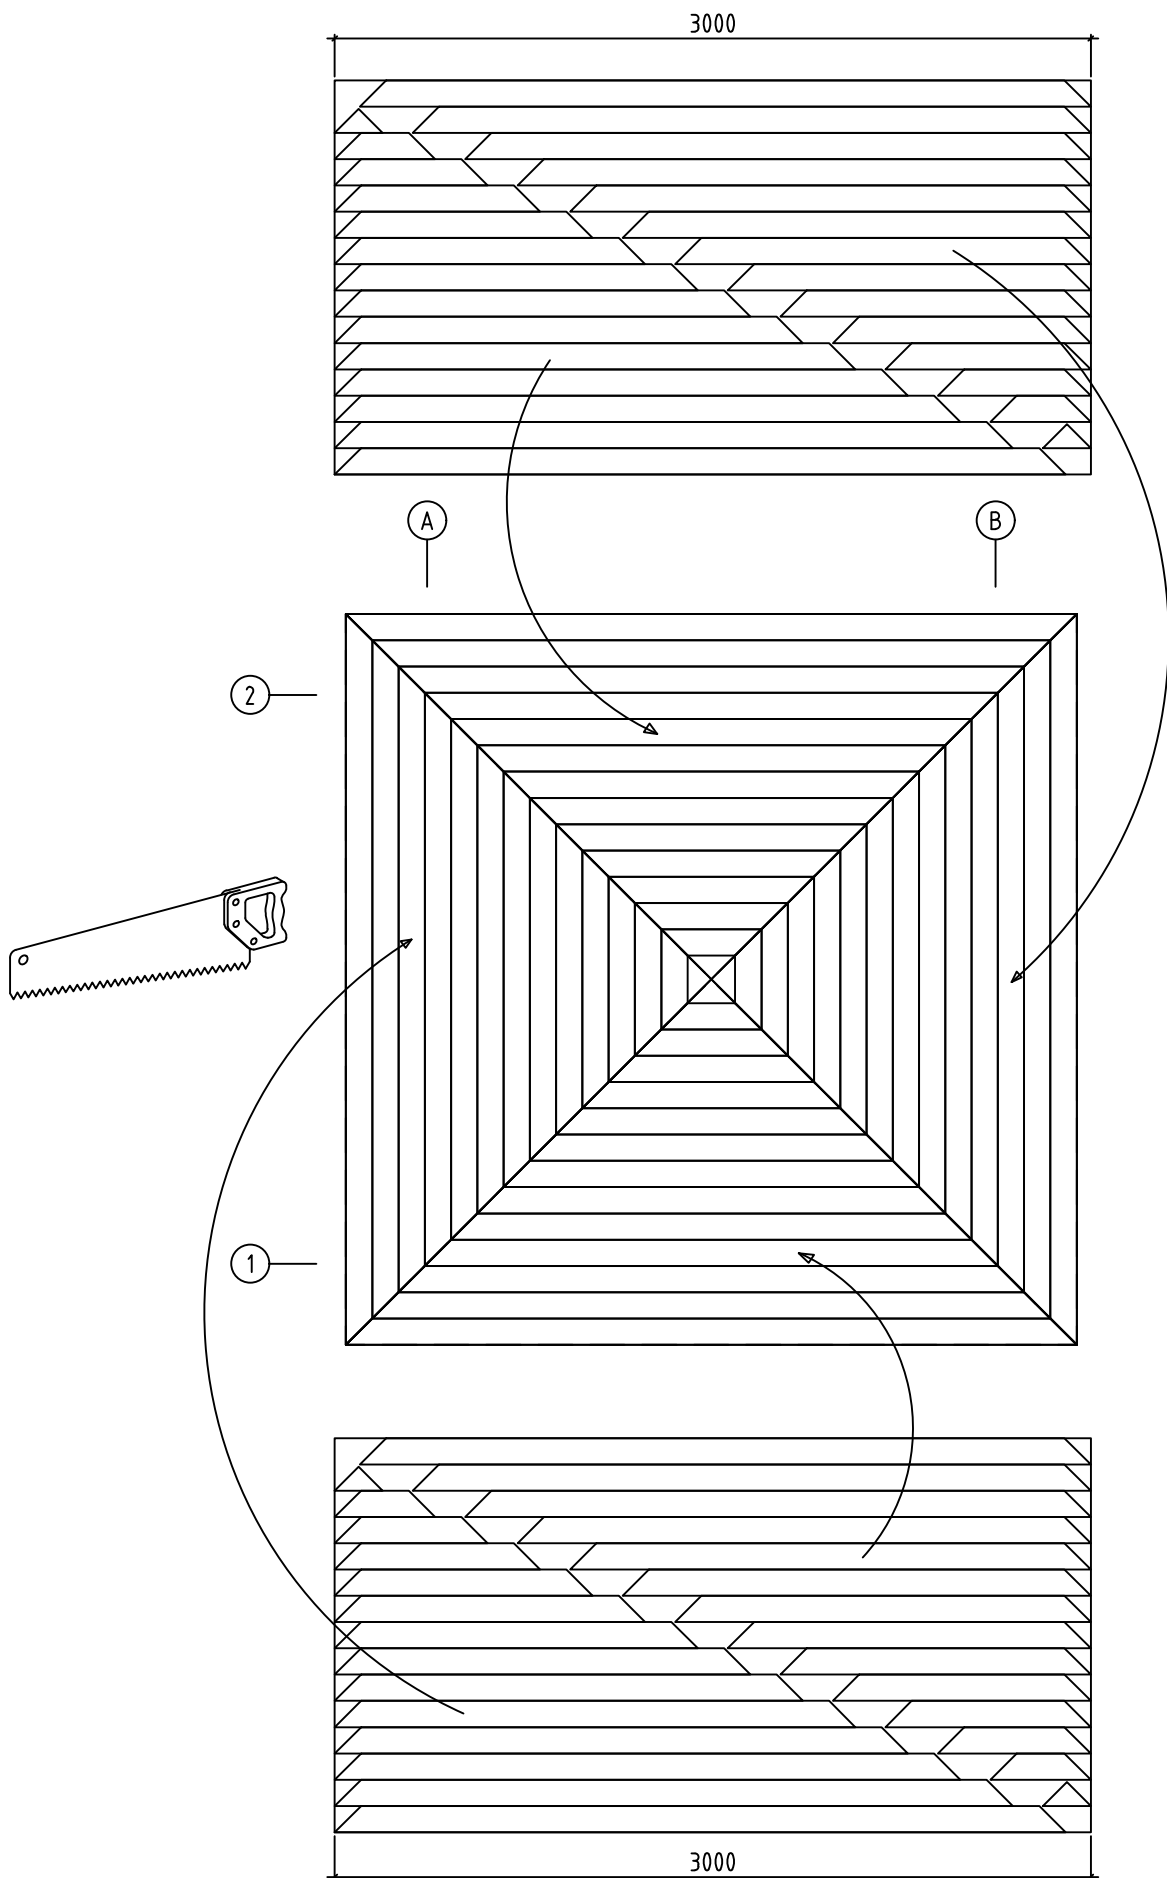

Name-Name-Nom 2804100		Scale-Maßstab-Echelle 1:30
View-Aussicht-Vue ROOF PLAN-DACH-PLAN-PLAN DU TOIT		Page-Seite-Page 6
Drafter-Zeichner-Rédacteur EJ		Date-Datum-Date 18.10.2021

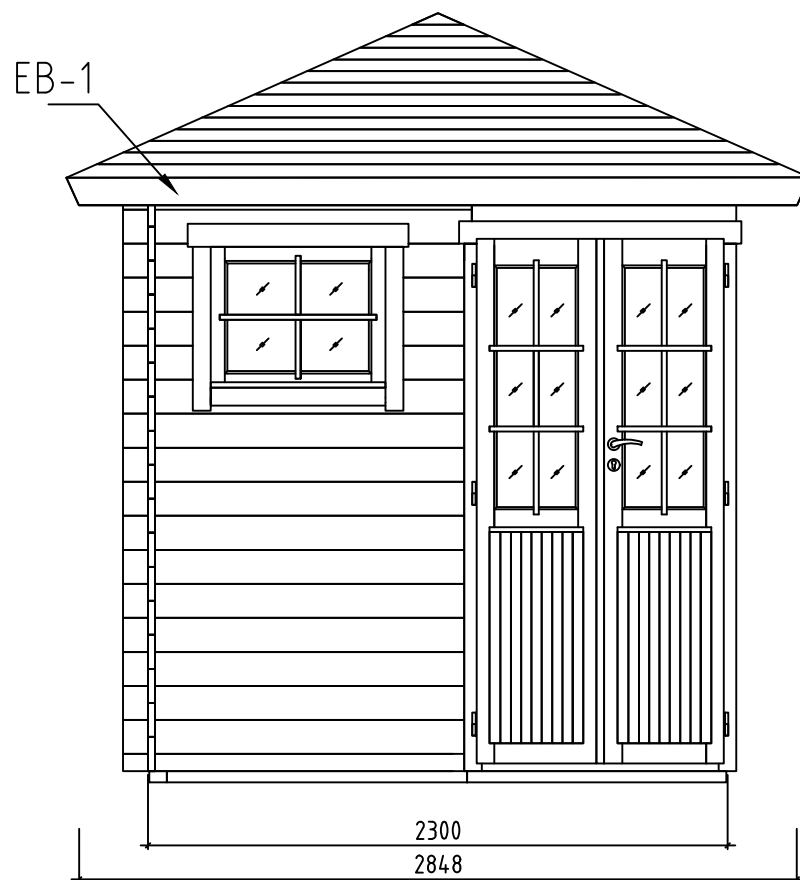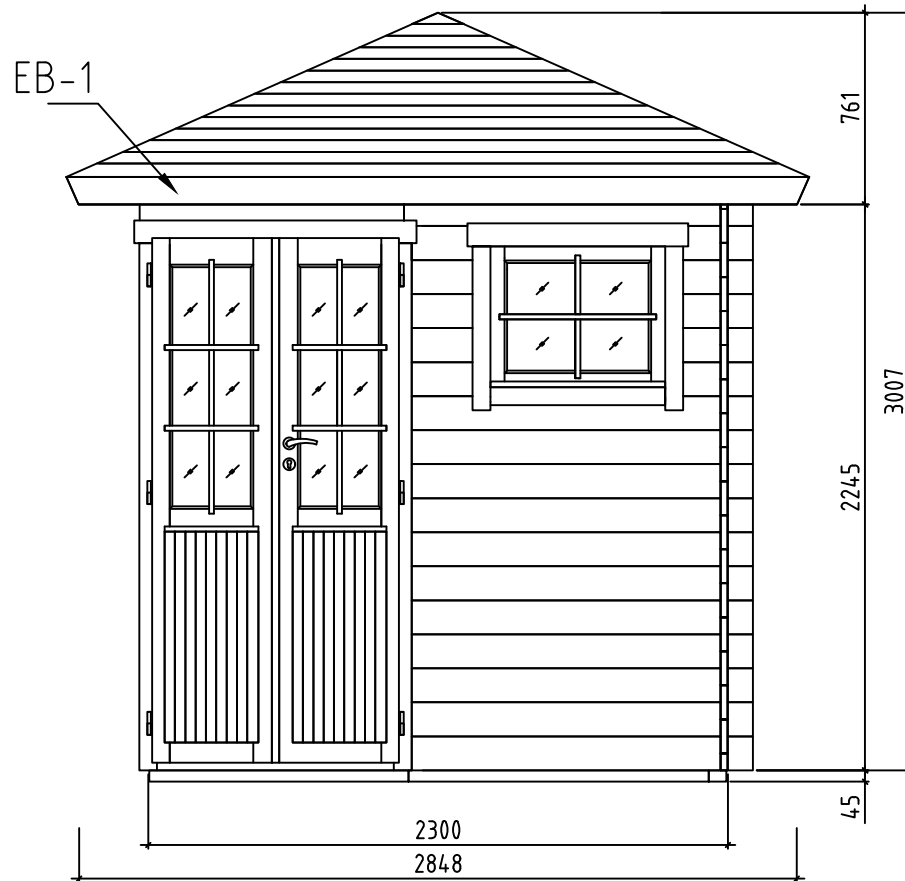

Name-Name-Nom
2804100

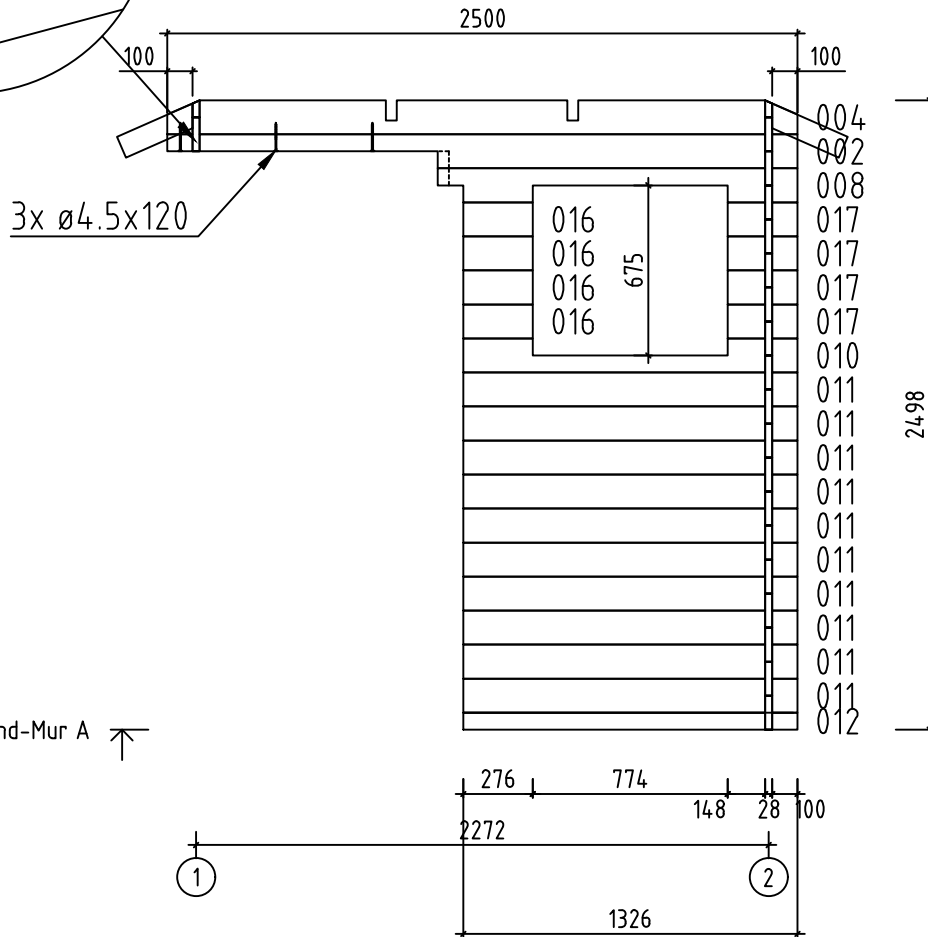
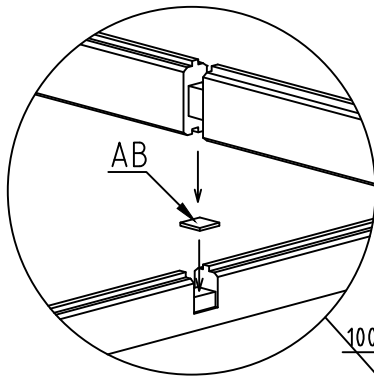
View-Aussicht-Vue
VIEWS-ANSICHTEN-VUE DES MURS

Drafter-Zeichner-Rédacteur
EJ


Scale-Maßstab-Echelle
1:30

Page-Seite-Page
7


Date-Datum-Date
18.10.2021



Name-Name-Nom 2804100	
View-Aussicht-Vue Wall-Wand-Mur A	Scale-Maßstab-Echelle 1:30
Drafter-Zeichner-Rédacteur EJ	Page-Seite-Page 8
	Date-Datum-Date 18.10.2021



















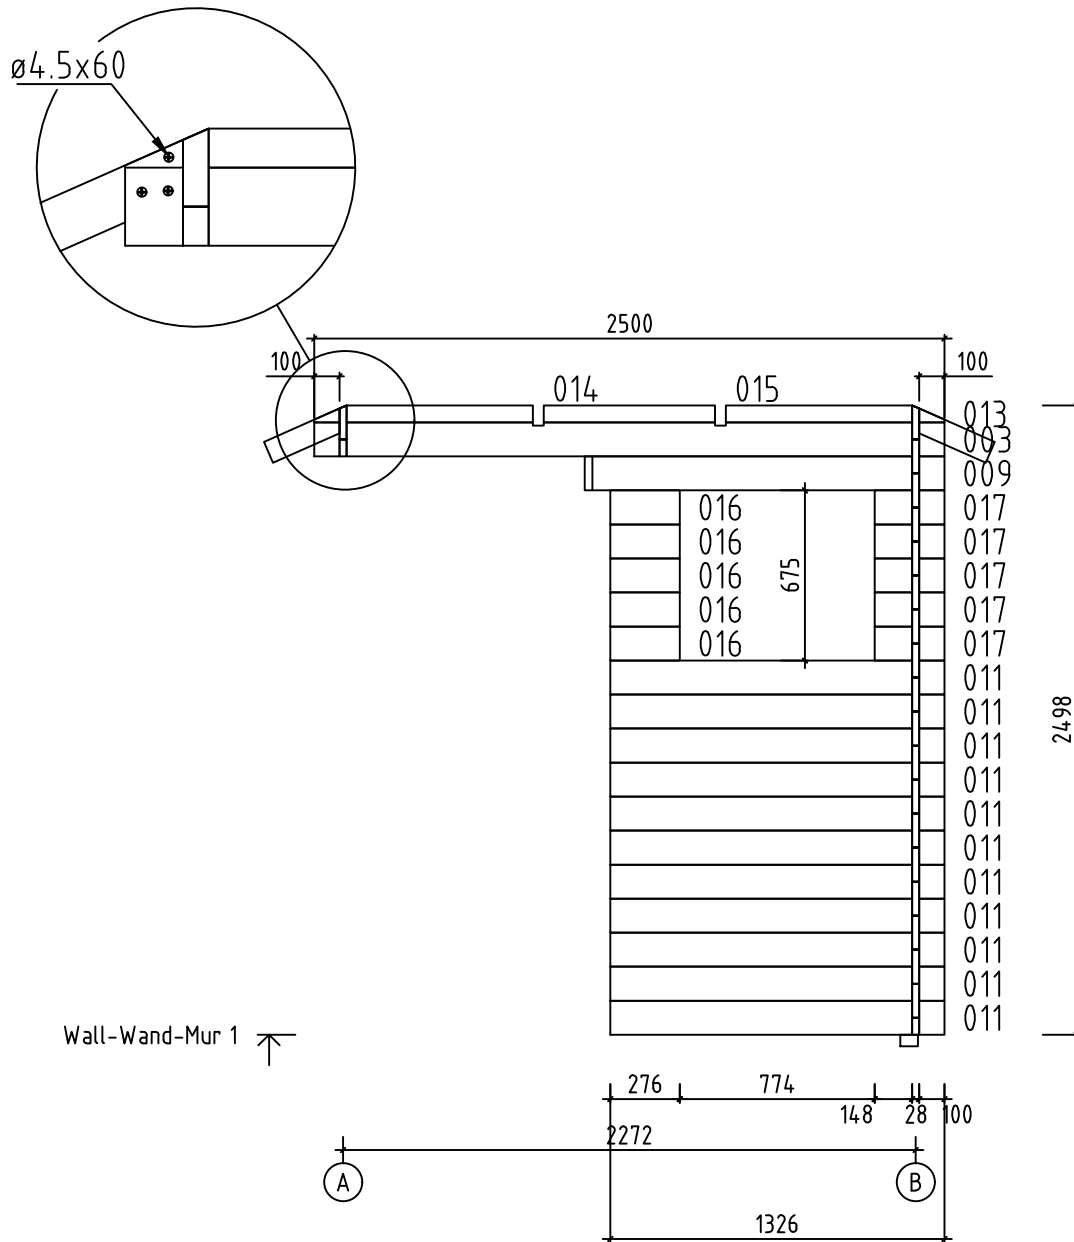









Name-Name-Nom 2804100	
View-Aussicht-Vue Wall-Wand-Mur 1	Scale-Maßstab-Echelle 1:30
Drafter-Zeichner-Rédacteur EJ	Page-Seite-Page 10
	Date-Datum-Date 18.10.2021

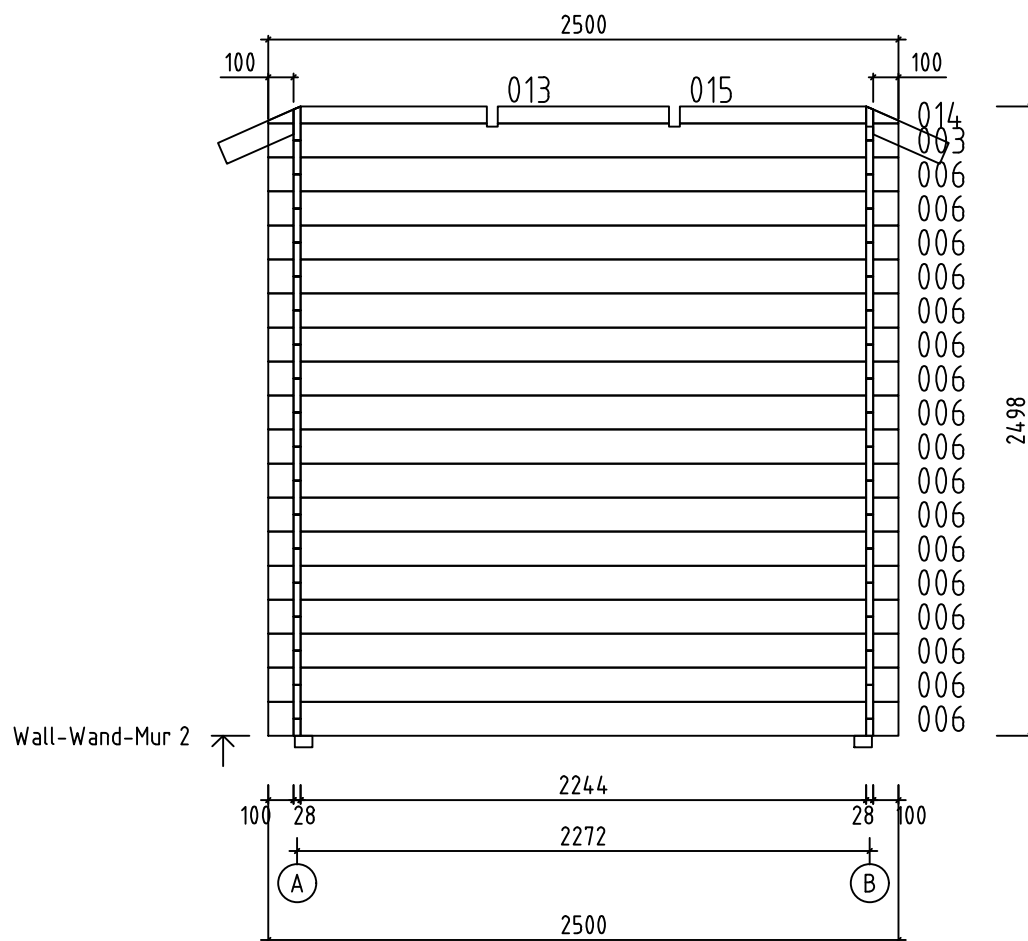

Name-Name-Nom 2804100	
View-Aussicht-Vue Wall-Wand-Mur 2	Scale-Maßstab-Echelle 1:30
Drafter-Zeichner-Rédacteur EJ	Page-Seite-Page 11
	Date-Datum-Date 18.10.2021

Pos	2804100 Piece list - Stückliste - Liste des pieces	Q.	P (mm)	L (mm)
001		1	28x135	2500
002		1	28x135	2500
003		2	28x135	2500
004		1	28x135	2500
005	SPARE BEAM-ERZATZBOHLE-FAISCEAU DE RECHANGE 	1	28x135	2500
006		34	28x135	2500
007		1	28x68	2500
008		1	28x135	1427
009		1	28x135	1427
010		1	28x135	1326
011		21	28x135	1326
012		1	28x68	1326
013		2	28x68	867
014		2	28x68	867
015		2	28x68	680
016		9	28x135	276
017		9	28x135	276
FBI2	FOUNDATION - FUNDAMENT - FONDATION (IMM) 	1	70x45	2290
FBI3	FOUNDATION - FUNDAMENT - FONDATION (IMM) 	3	70x45	2150
FBI4	FOUNDATION - FUNDAMENT - FONDATION (IMM) 	1	70x45	1749
FBI6	FOUNDATION - FUNDAMENT - FONDATION (IMM) 	1	70x45	1410
FBI1	FOUNDATION - FUNDAMENT - FONDATION (IMM) 	1	70x45	1293
FBI5	FOUNDATION - FUNDAMENT - FONDATION (IMM) 	1	70x45	1223
FS1	FIXING SLAT - BEFESTIGUNGSLEISTE - TASSEAU FIXATION VOLIGE 	1	140x43	1423
FR4	RAFTER - DACHSPARREN - CHEVRON 	4	43x140	1684
Name-Name-Nom 2804100		Date-Datum-Date 18.10.2021		Page-Seite-Page 1/3

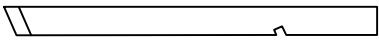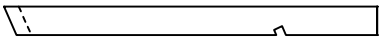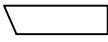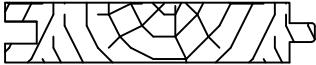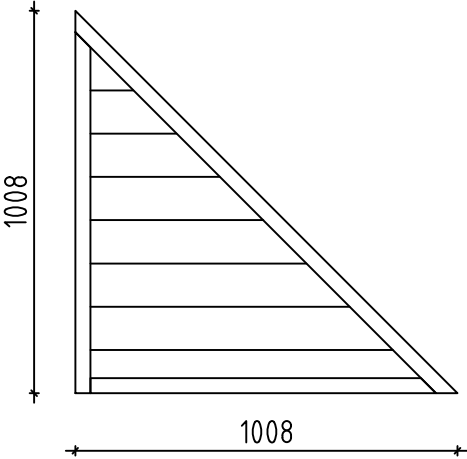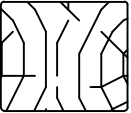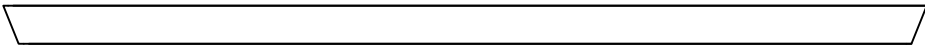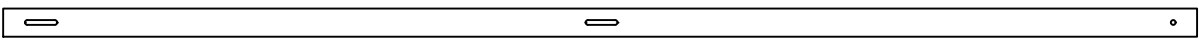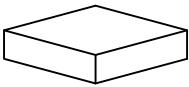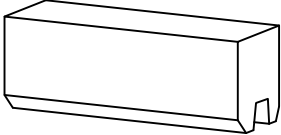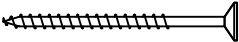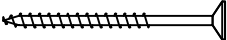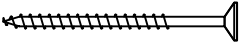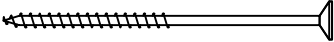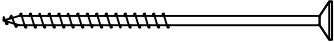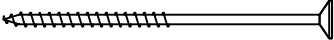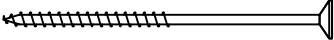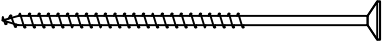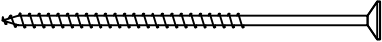Pos	2804100 Piece list - Stückliste - Liste des pieces		Q.	P (mm)	L (mm)
FR2	RAFTER - DACHSPARREN - CHEVRON 		4	43x90	1181
FR3	RAFTER - DACHSPARREN - CHEVRON 		4	43x90	1181
FR1	RAFTER - DACHSPARREN - CHEVRON 		8	43x90	328
F-1	FLOOR BOARDS-FUSSBODENBRETTER-LAME DE PLANCHER 	or-oder-ou	26+1 20+1	88x18 114x18	2238
R-1	ROOF BOARDS - DACHBRETTER - VOLIGES 	or-oder-ou	36+4 28+4	88x18 114x18	3000
FF-1	FLOOR FILLET-FUSSBODENLEISTE - CORNIERE DE FINITION DU PLANCHER 			18x35	10 m.
EL	ELEMENT-ELEMENTE-ELEMENTEN 		1	48x1008	1008
PF-1	POST - PFOSTEN - POST 		1	43x43	150
EB-1	EAVES BOARD - TRAUFBRETT - BANDEAU DE TOIT 		4	18x120	2948
SS-1	STORM PROTECTION - STURMLEISTE LATTE ANTI-TEMPETE 		4	18x35	2395
AB	UPLIFT - STÜTZ DETAILS - PIECE D'APPUI 		1	20x20x15	
HB	HAMMER BLOCK - SCHLAGHOLZ - CALLE DE FRAPPE 		2		
HS	SCREW FOR EAVES BOARDS (EB) - SCHRAUBEN FÜR TRAUFBRETTER (EB) - VIS DE FIXATION POUR BANDEAU DE TOIT (EB) 		48	ø4.5x50	
HS	SCREW FOR RAFTER (FR) - SCHRAUBEN ZUR BEFESTIGUNG DACHSPARREN (FR) - VIS POUR CHEVRON (FR) 		40	ø4.5x60	
HS	SCREW FOR FIXING ELEMENT (EL)-SCHRAUBEN FÜR BEFESTIGUNG ELEMENT (EL) - VIS POUR (EL) 		6	ø4.5x70	
HS	SCREW FOR FIXING ELEMENT (EL)-SCHRAUBEN FÜR BEFESTIGUNG ELEMENT (EL) - VIS POUR (EL) 		3	ø4.5x90	
HS	SCREW FOR 1. WALL BEAM - SCHRAUBE FÜR 1. BOHLENREIHE - VIS DE FIXATION DES FONDATIONS 		6	ø5x120	
HS	SCREW FOR FUNDAMENT (FBI) - SCHRAUBEN ZUR BEFESTIGUNG FUNDAMENT (FBI) - VIS POUR FONDATION (FBI) 		20	ø5x120	
HS	SCREW FOR RAFTER (FR) - SCHRAUBEN ZUR BEFESTIGUNG DACHSPARREN (FR) - VIS POUR CHEVRON (FR) 		24	ø5x120	
HS	SCREW FOR Pos.002 - SCHRAUBEN ZUR BEFESTIGUNG Pos.002 VIS POUR Pos.002 		3	ø5x120	
HS	SCREW FOR FIXING SLAT (FS-1) - SCHRAUBEN FÜR BEFESTIGUNGS- LEISTE (FS-1) 		4	ø6x160	
HS	SCREW FOR RAFTER (FR) - SCHRAUBEN ZUR BEFESTIGUNG DACHSPARREN (FR) - VIS POUR CHEVRON (FR) 		16	ø6x160	
Name-Name-Nom 2804100		Date-Datum-Date 18.10.2021	Page-Seite-Page 2/3		

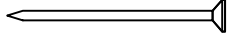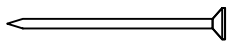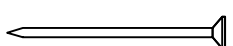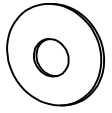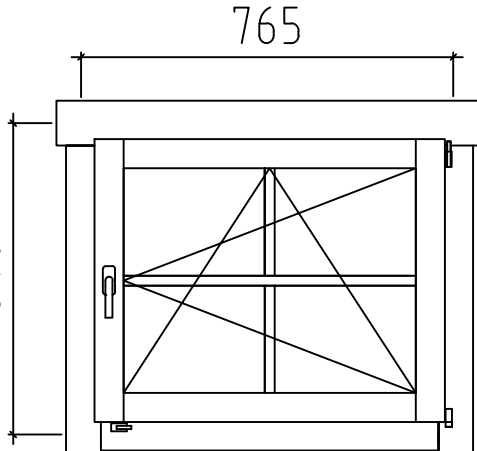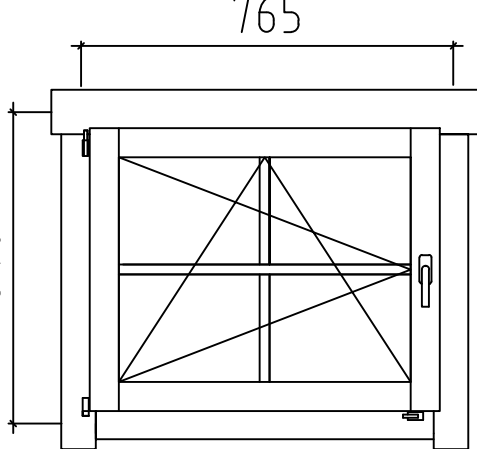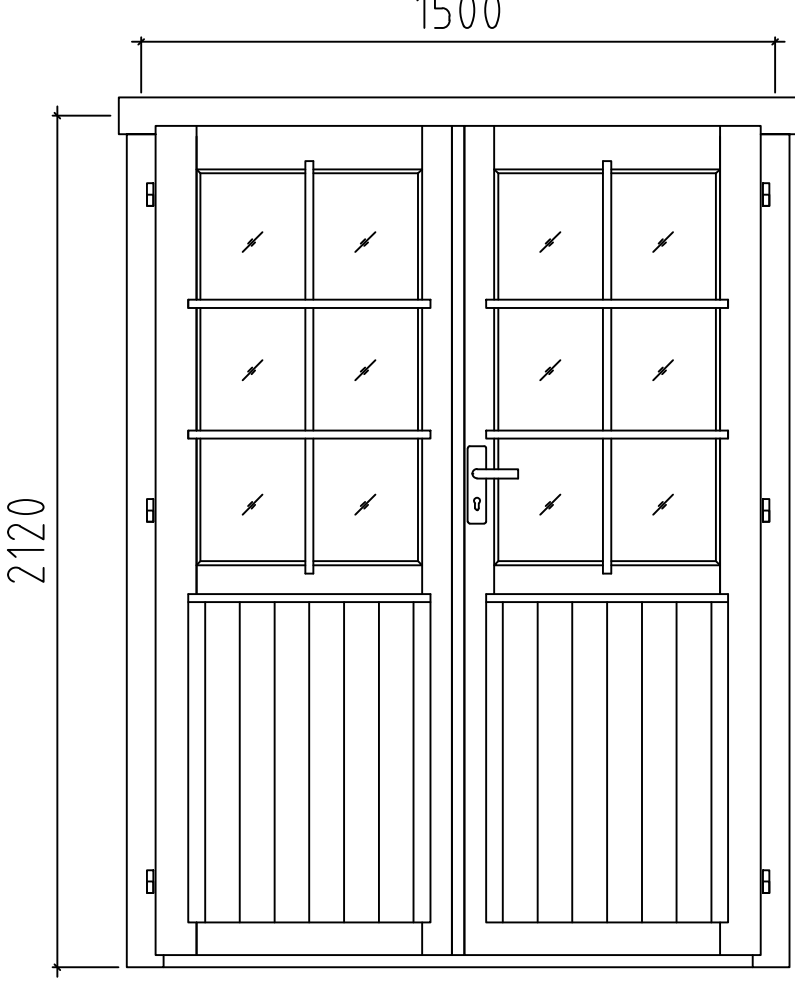Pos	2804100 Piece list - Stückliste - Liste des pieces	Q.	P (mm)	L (mm)
HS	SCREW FOR STORM PROTECTION - SCHRAUBE FÜR STURMLEISTE - VIS POUR LAME ANTI-TEMPETE 	12	ø6x40	
NF	ZN NAIL FOR ROOF - ZN NÄGEL FÜR DACHBRETTER - POINTE POUR TOIT 	290	ø2.5x60	
NF	ZN NAIL FOR FLOOR - ZN NÄGEL FÜR FUSSBODENBRETTER - CLOUS POUR PLANCHER 	150	ø2.5x60	
NF	ZN NAIL FOR FLOOR FILLETS - ZN NÄGEL FÜR FUSSBODENLEISTEN - POINTE POUR PANNEAUX DE PLANCHER 	18	ø2x40	
SM6	WASHER FOR STORM PROTECTION - DICHTSCHEIBE FÜR STURMLEISTE - RONDELLE POUR LAME ANTI-TEMPETE 	12	M6x18	
	WINDOW-FENSTER-FENETRE, AST ISO  R	1	765x640	
	WINDOW-FENSTER-FENETRE, AST ISO  L	1	765x640	
	DOOR-TÜR-PORTE, AST ISO  R	1	1500x2120	
Name-Name-Nom 2804100		Date-Datum-Date 18.10.2021		Page-Seite-Page 3/3