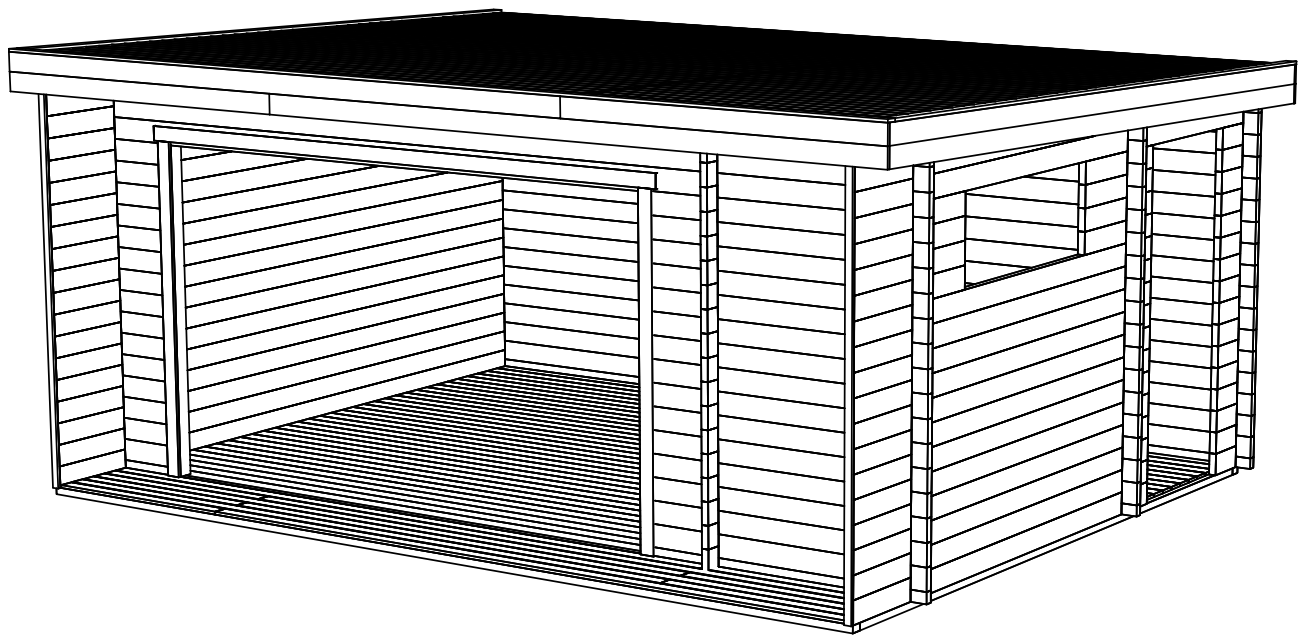
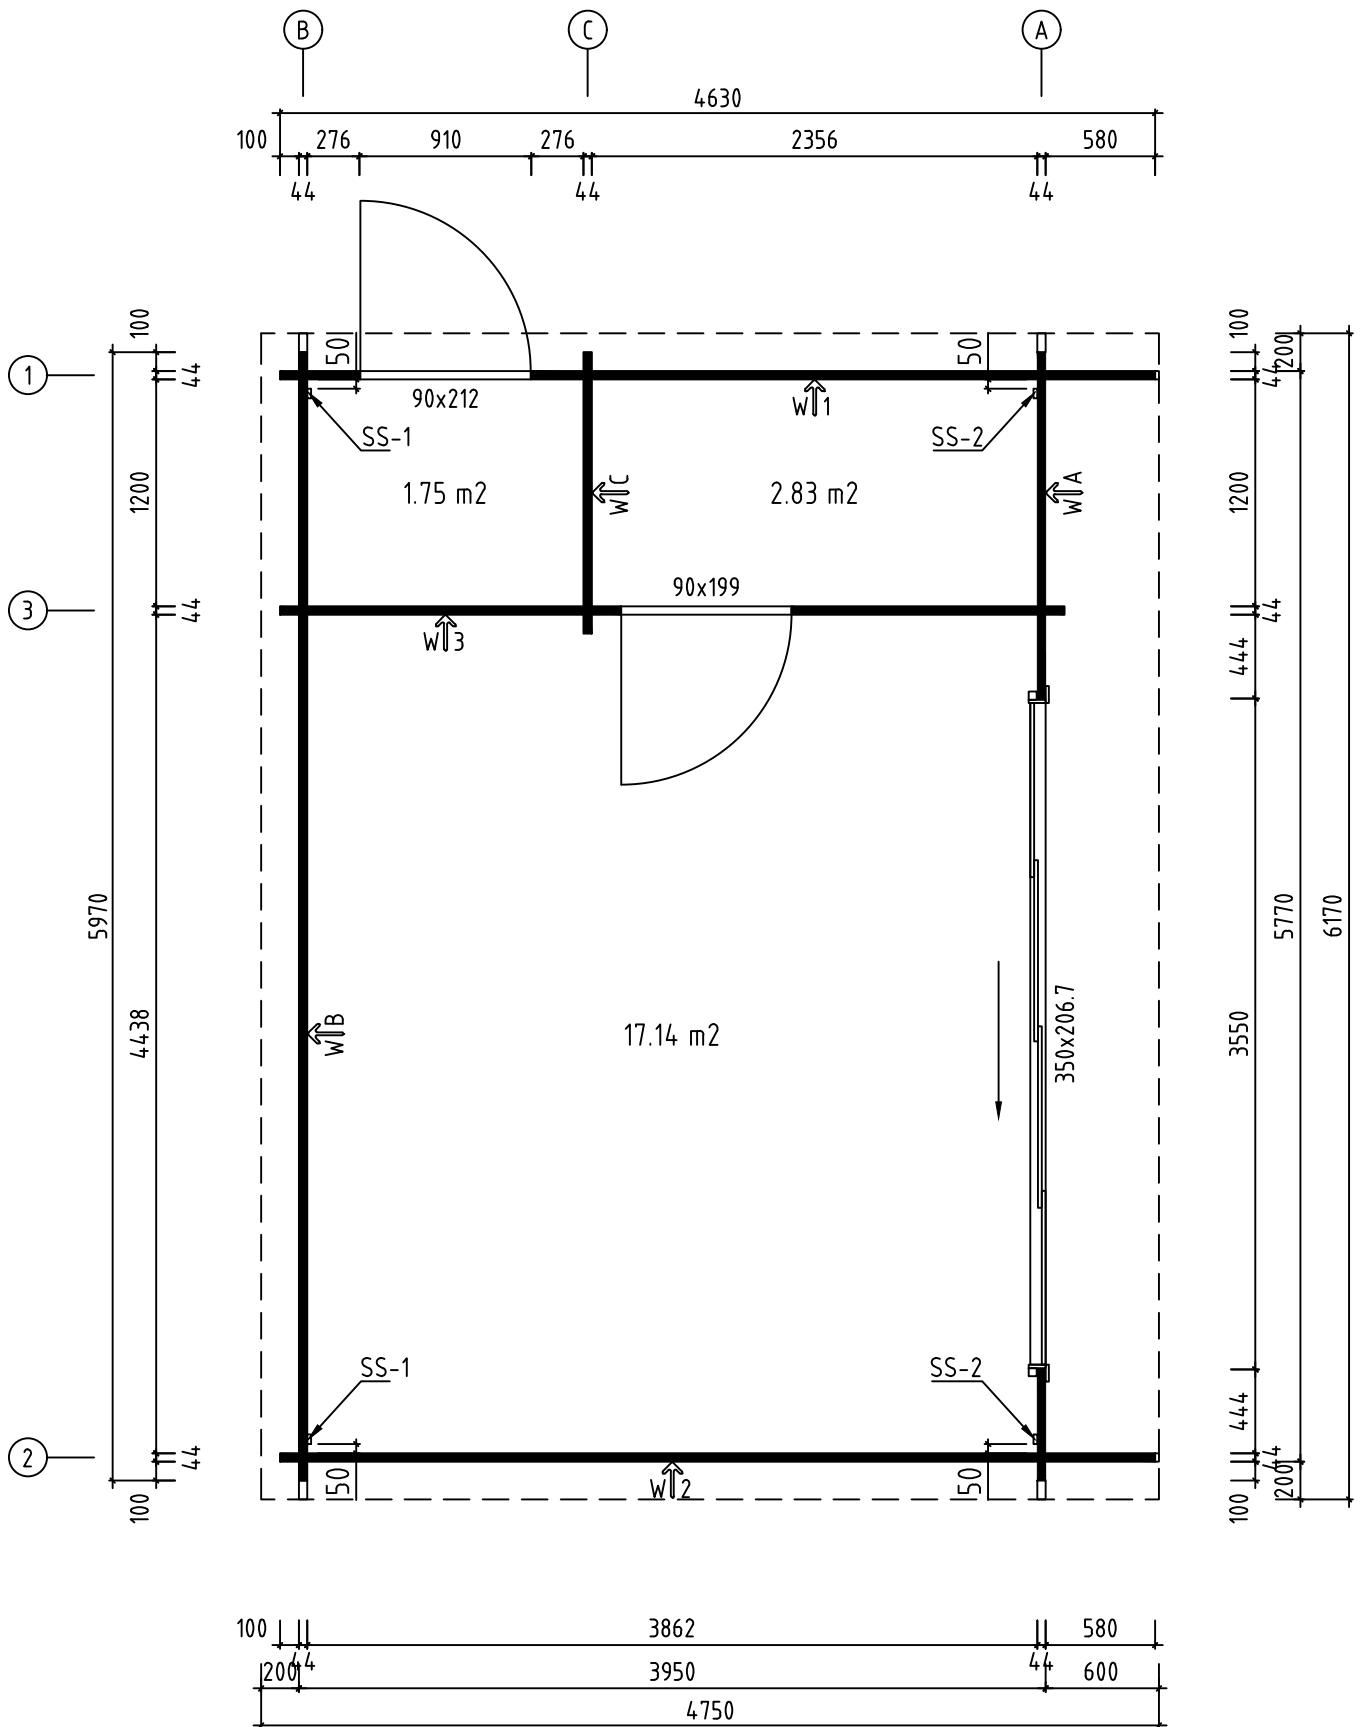


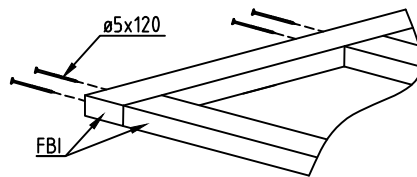
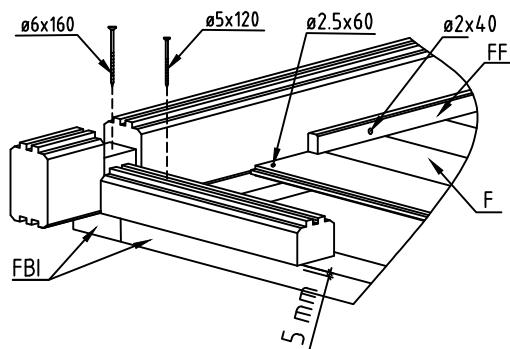
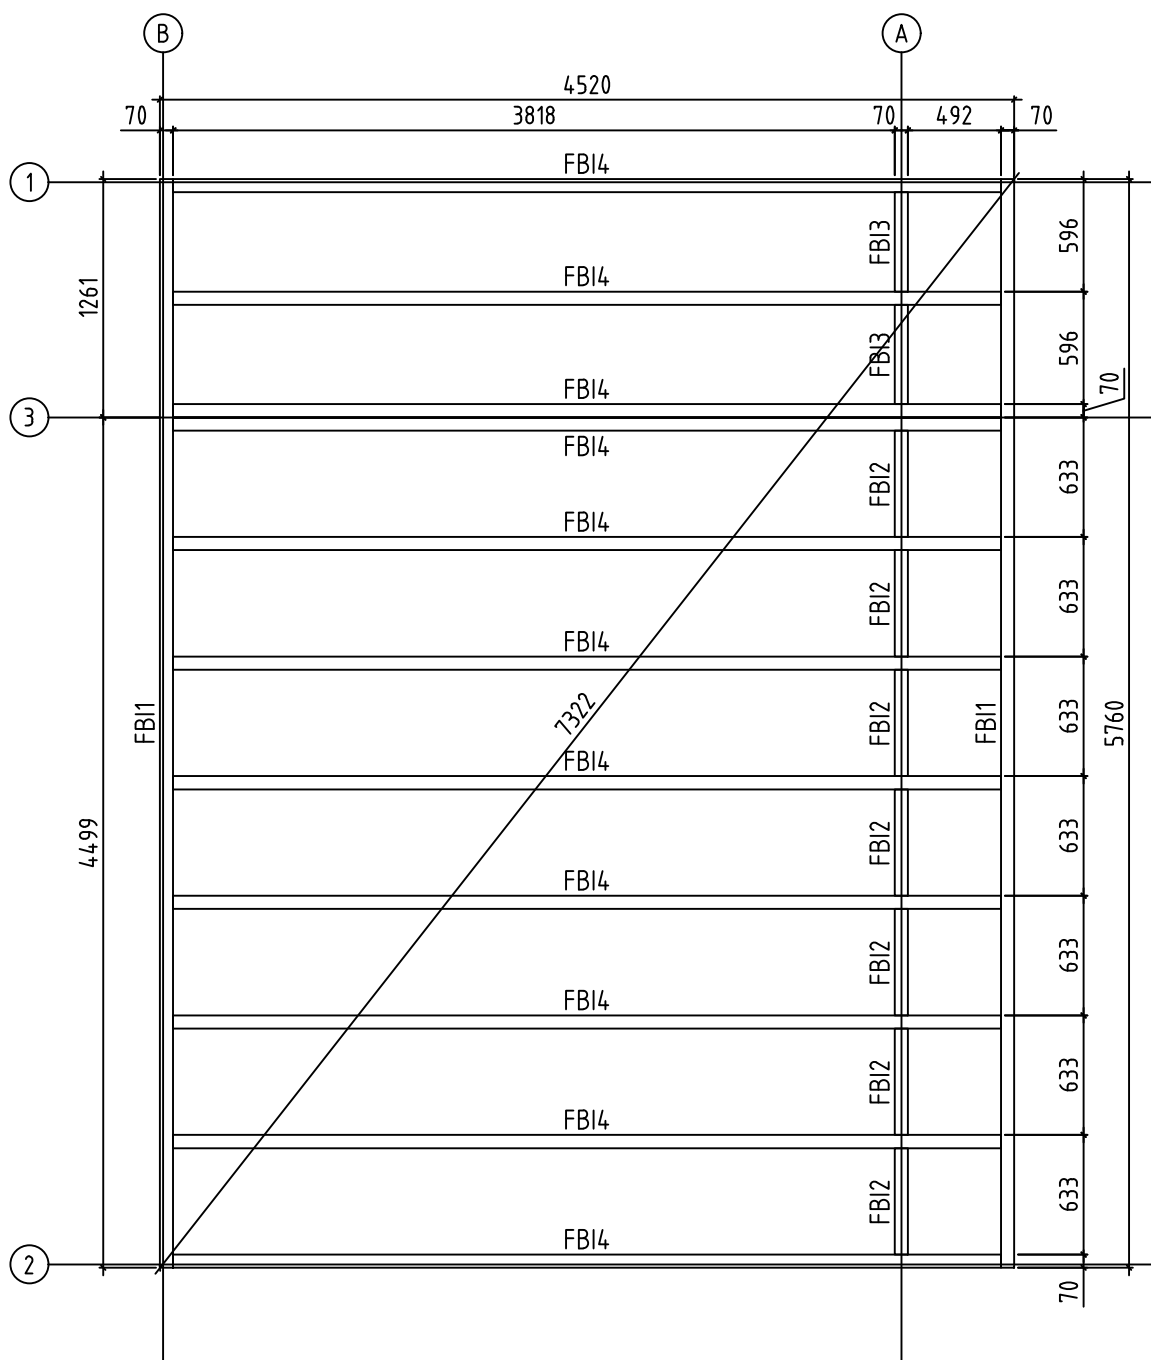


Name-Name-Nom 4400530	Page-Seite-Page 1
View-Aussicht-Vue 3D	Scale-Maßstab-Echelle 1:40
Material-Material-Matériel 44x135	Date-Datum-Date 30.04.2025
Drafter-Zeichner-Rédacteur EJ	File

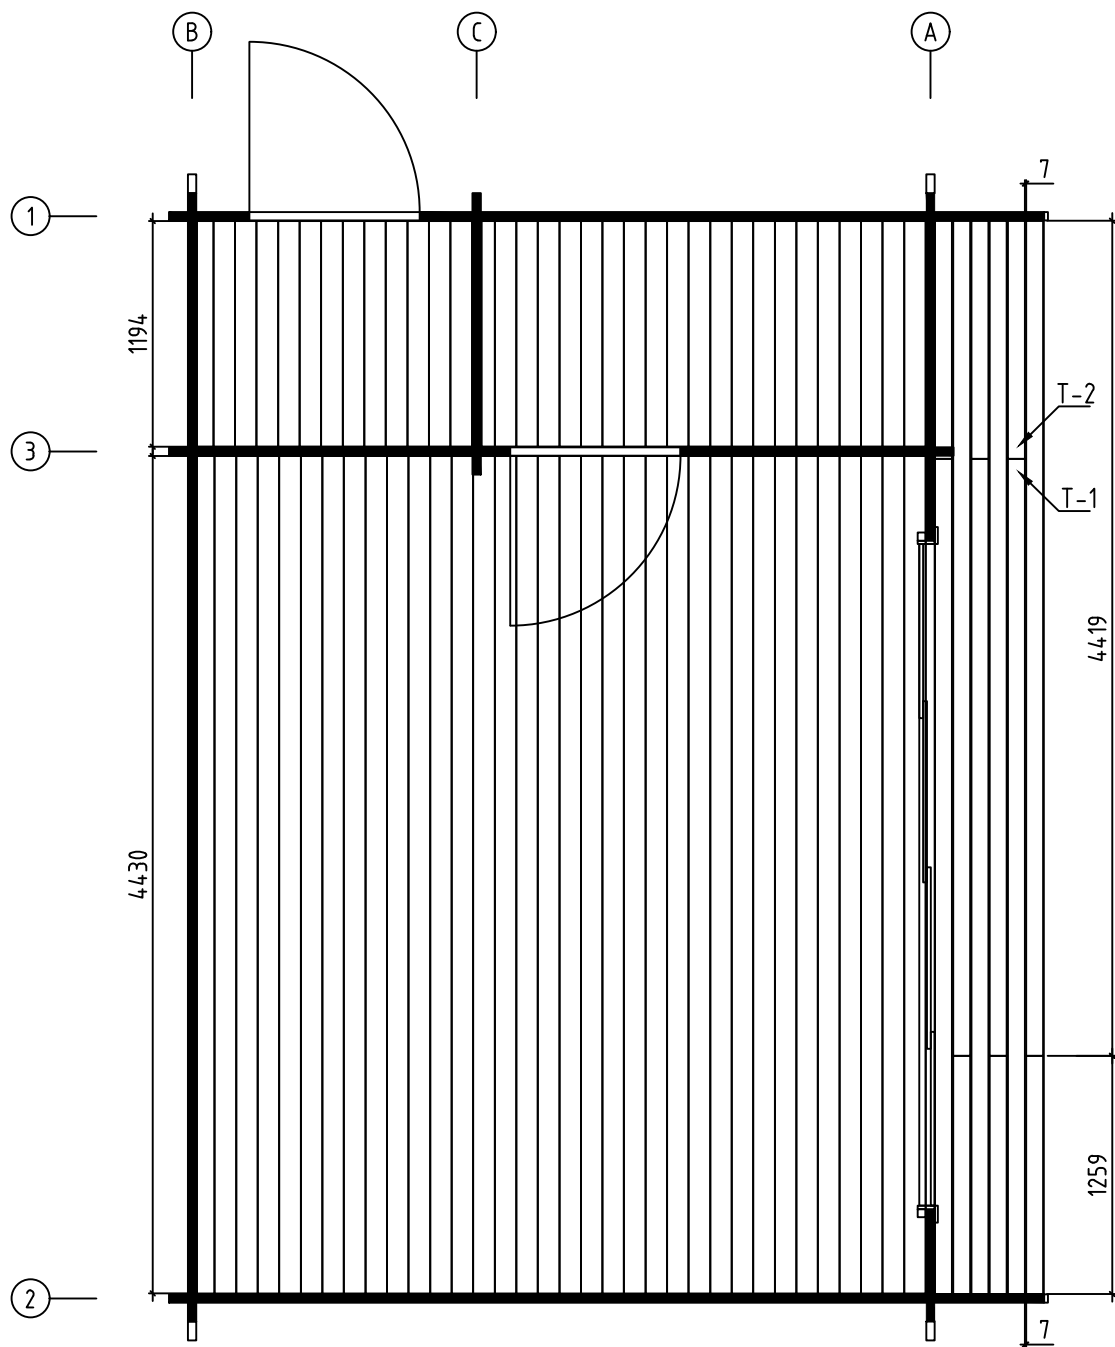
H = 1.610 m
TOTAL: 21.72 m²



Name-Name-Nom 4400530		Page-Seite-Page 2
View-Aussicht-Vue GROUNDPLAN - GRUNDPLAN - PLAN DE MASSE		Scale-Maßstab-Echelle 1:40
Material-Material-Matériau 44x135		Date-Datum-Date 30.04.2025
Drafter-Zeichner-Rédacteur F I	File	

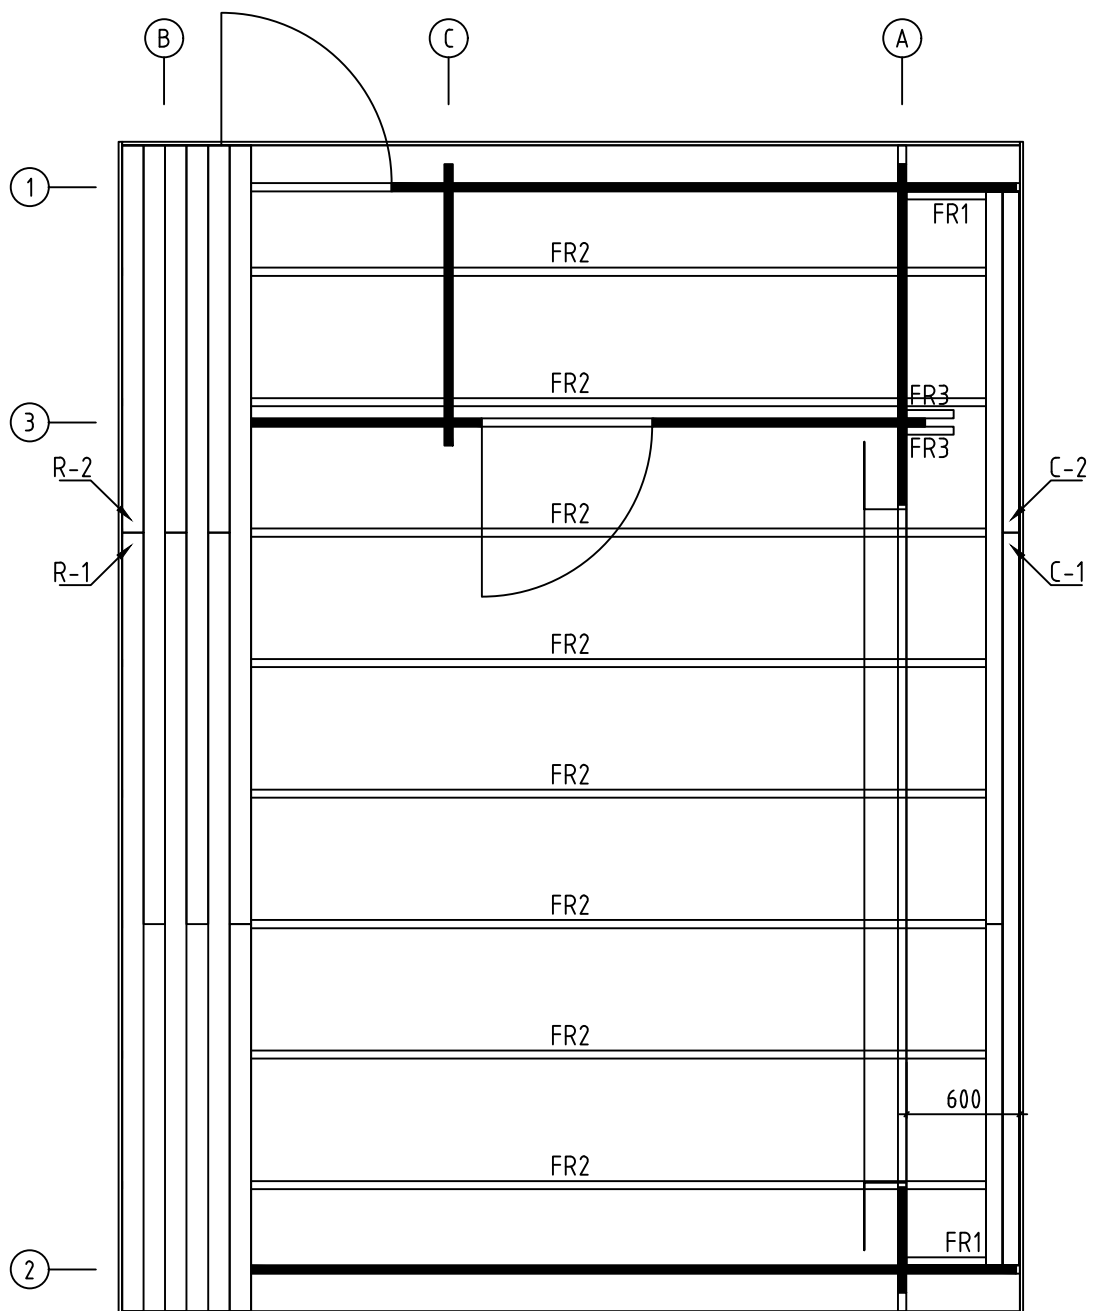


Name-Name-Nom	Page-Seite-Page
4400530	3
View-Aussicht-Vue	Scale-Maßstab-Echelle
FOUNDATION - FUNDAMENT - FONDATION	1:40
Material-Material-Matériau	Date-Datum-Date
44x135	30.04.2025
Drafter-Zeichner-Rédacteur	File
EJ	

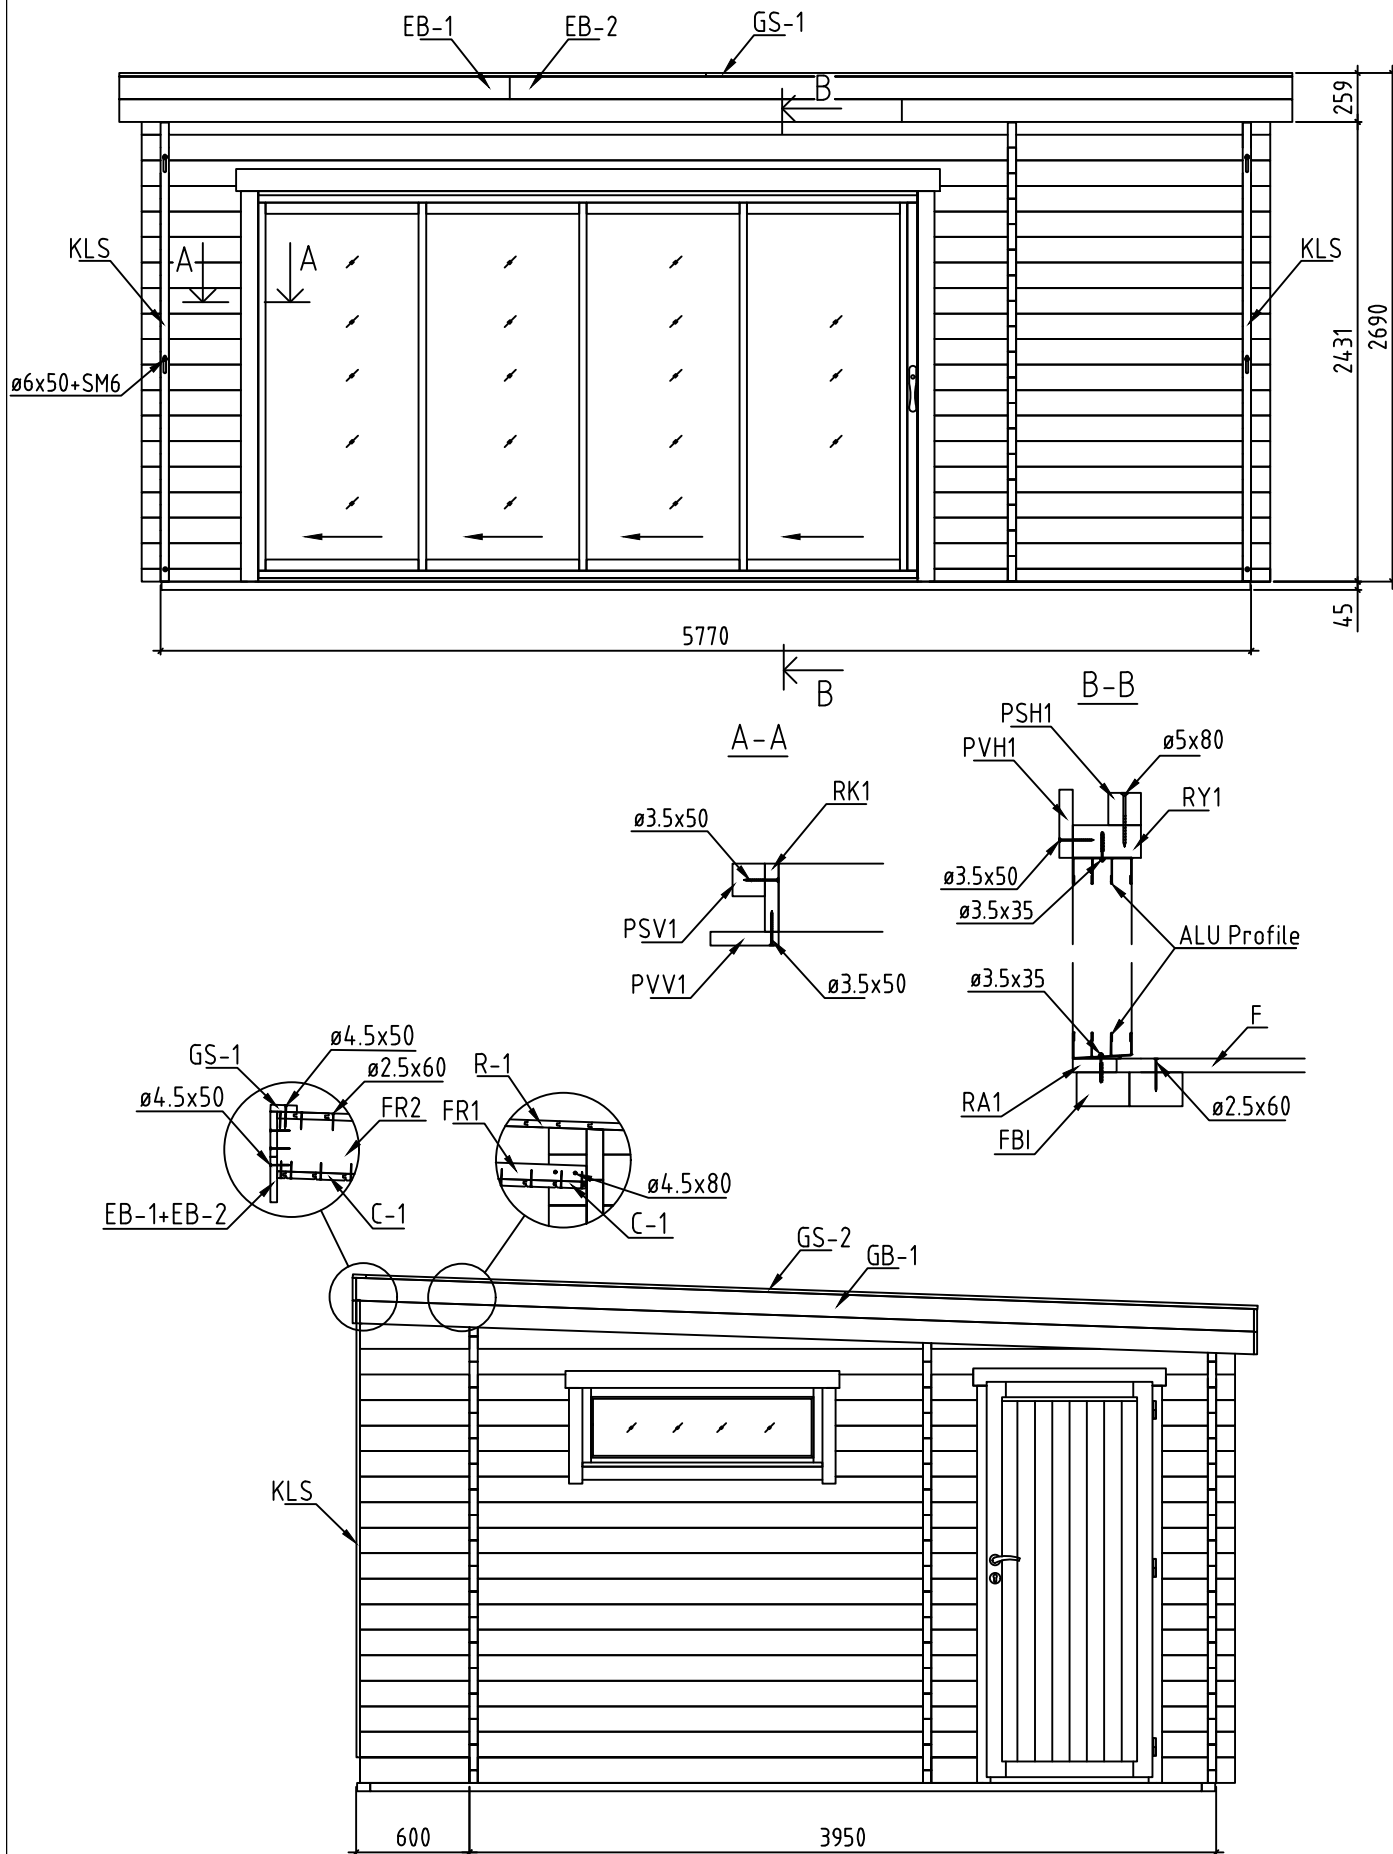


Lay floor boards before installing doors
Fussbodenbretter verlegen vor Montage von ALU- Türen

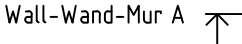
Name-Name-Nom 4400530	Page-Seite-Page 4
View-Aussicht-Vue FLOOR BOARDS-FUSSBODENBRETTER-LAME DE PLANCHER	Scale-Maßstab-Echelle
Material-Material-Matériel 44x135	Date-Datum-Date 30.04.2025
Drafter-Zeichner-Rédacteur EJ	File



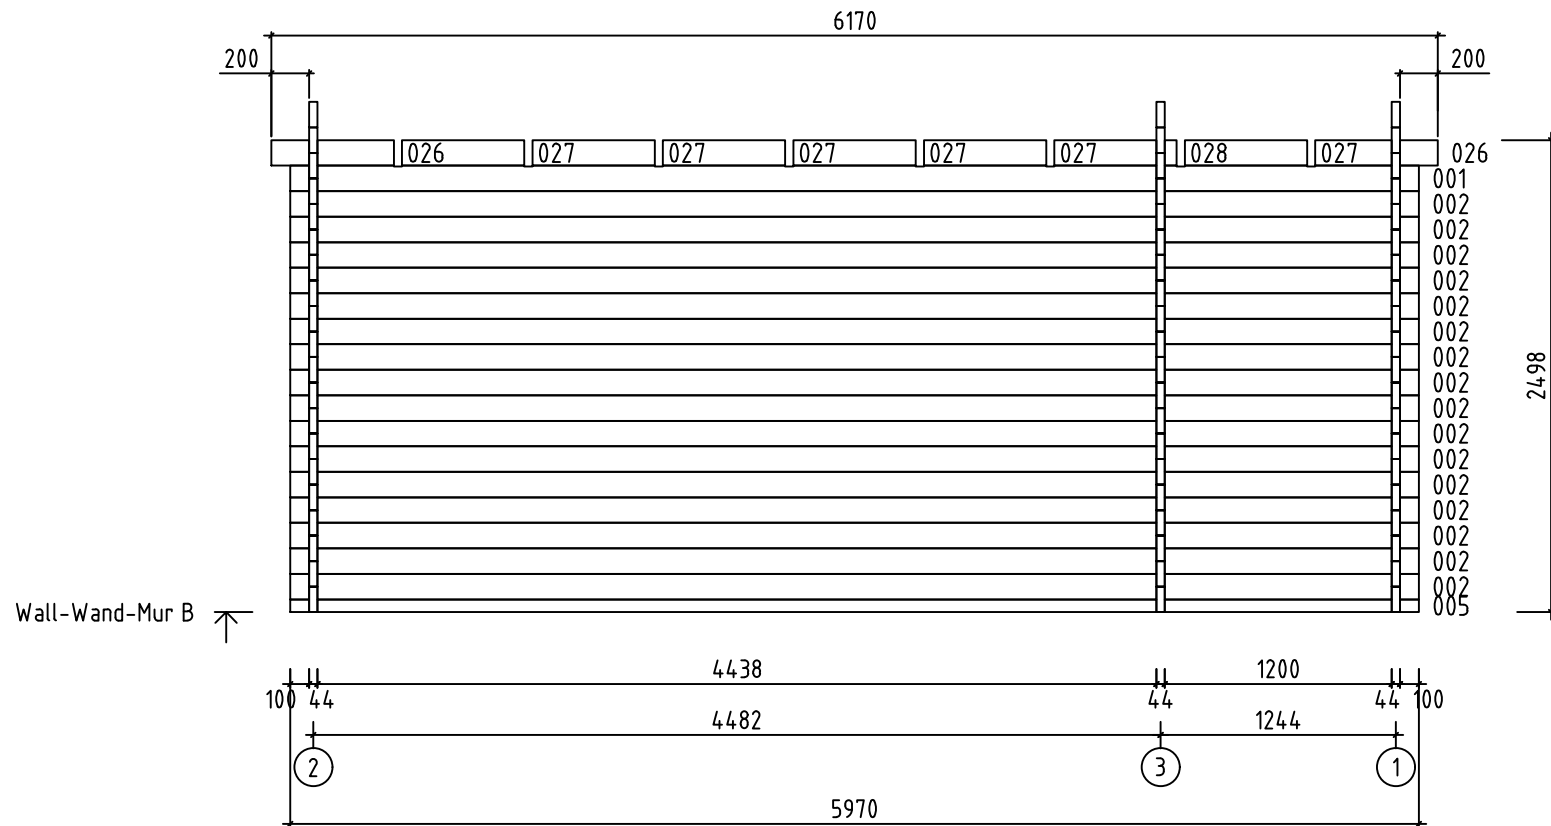
Name-Name-Nom 4400530	Page-Seite-Page 5
View-Aussicht-Vue RAFTERS PLAN - DACHSPARREN - PLAN DE CHEVRON	Scale-Maßstab-Echelle
Material-Material-Matériel 44x135	Date-Datum-Date 30.04.2025
Drafter-Zeichner-Rédacteur EJ	File



Name-Name-Nom 4400530		Page-Seite-Page 6
View-Aussicht-Vue VIEWS-ANSICHTEN-VUE DES MURS		Scale-Maßstab-Echelle 1:40
Material-Material-Matériel 44x135		Date-Datum-Date 30.04.2025
Drafter-Zeichner-Rédacteur EJ	File	

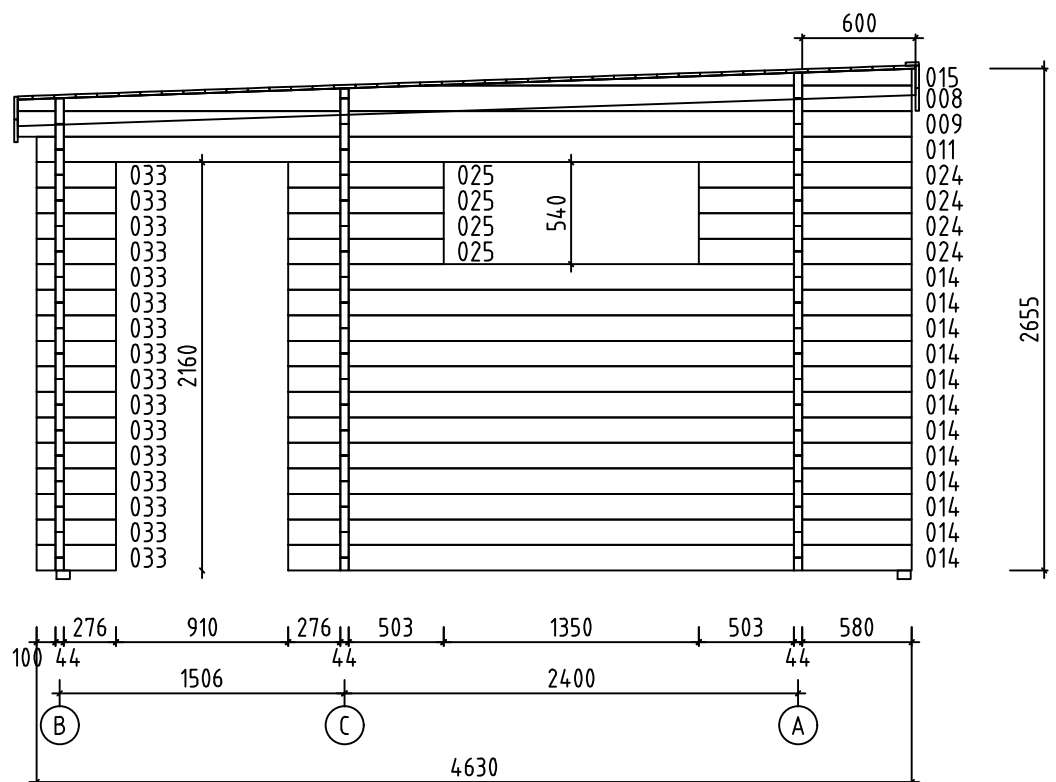


Name-Name-Nom 4400530		Page-Seite-Page 7
View-Aussicht-Vue Wall-Wand-Mur A		Scale-Maßstab-Echelle 1:40
Material-Material-Matériau 4.4x13.5		Date-Datum-Date 30.04.2025
Drafter-Zeichner-Rédacteur EJ	File	



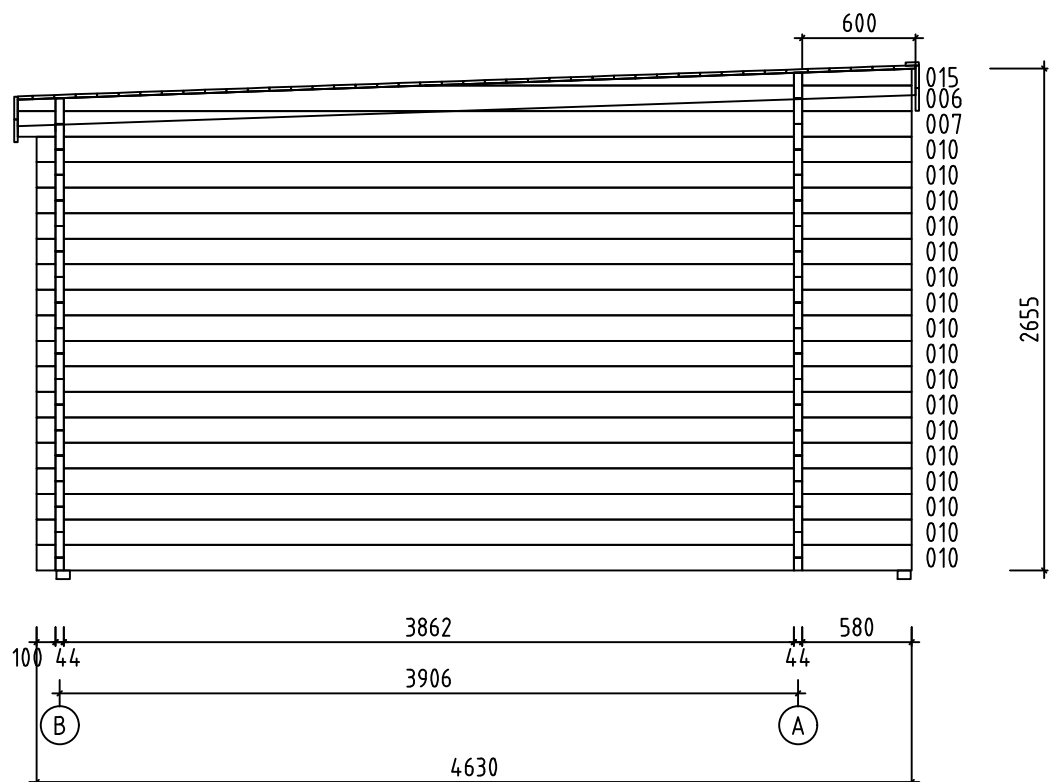
Name-Name-Nom 4400530		Page-Seite-Page 8
View-Aussicht-Vue Wall-Wand-Mur B		Scale-Maßstab-Echelle 1:40
Material-Material-Matériel 4.4x13.5		Date-Datum-Date 30.04.2025
Drafter-Zeichner-Rédacteur EJ		File

Wall-Wand-Mur 1 ↗

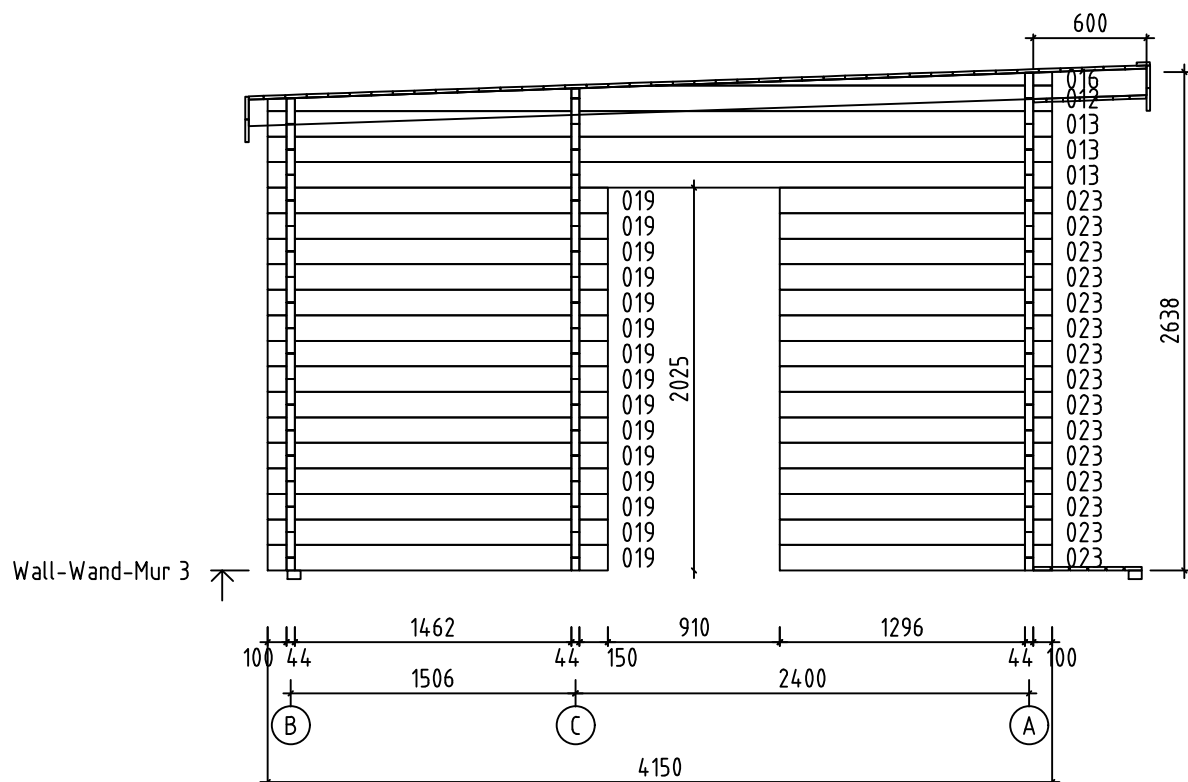


Name-Name-Nom 4400530	Page-Seite-Page 10
View-Aussicht-Vue Wall-Wand-Mur 1	Scale-Maßstab-Echelle 1:40
Material-Material-Matériau 4.4x13.5	Date-Datum-Date 30.04.2025
Drafter-Zeichner-Rédacteur EJ	File

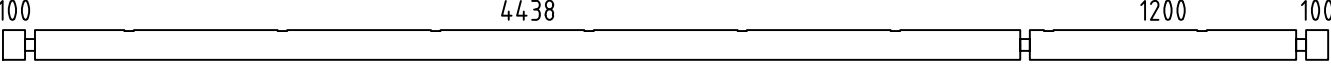
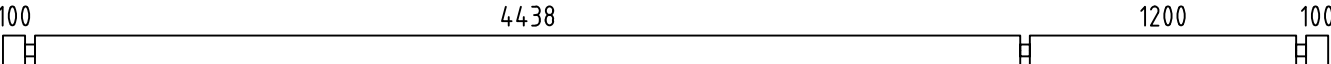
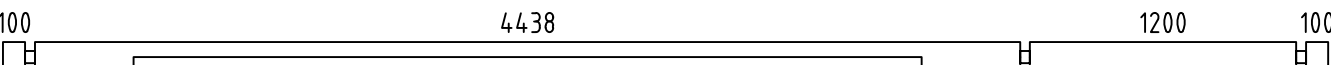
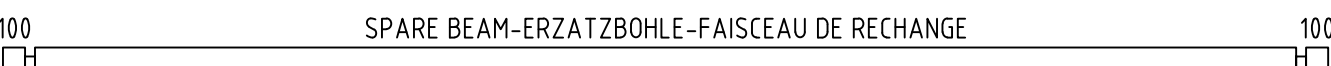
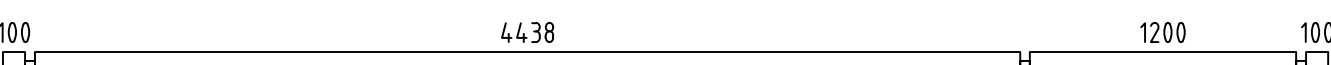
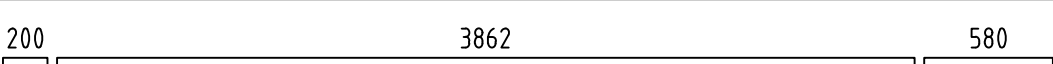
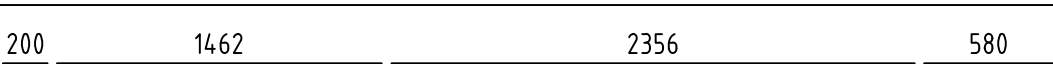
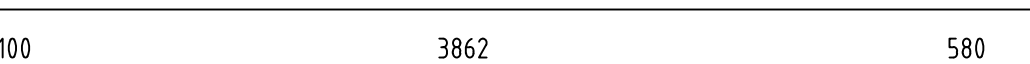
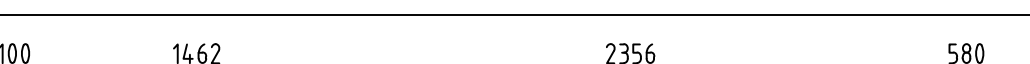
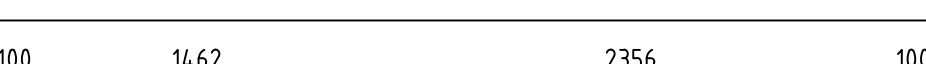
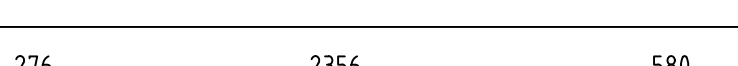
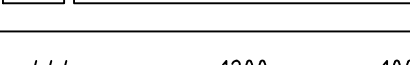
 
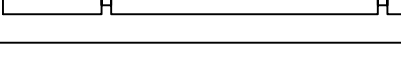
 
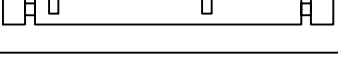
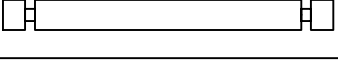
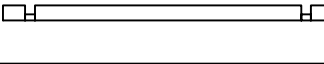
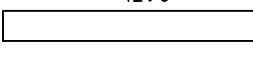
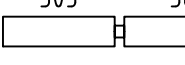
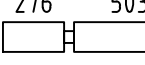
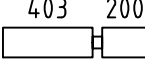
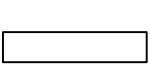
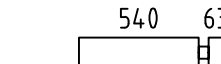
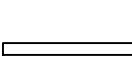
Wall-Wand-Mur 2 ↗

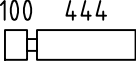
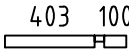
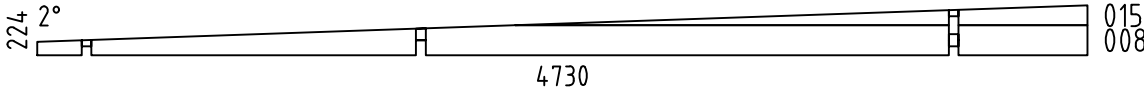
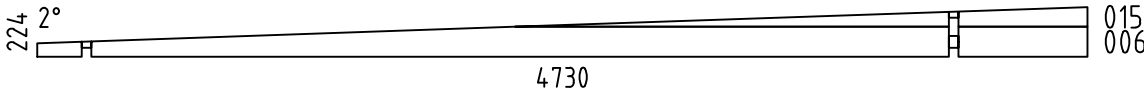
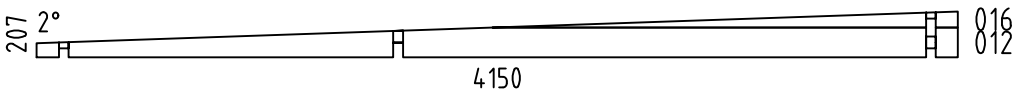
 
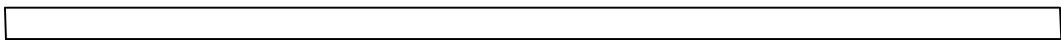
 
 
 
 


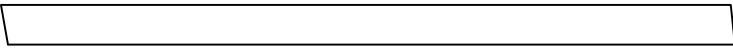
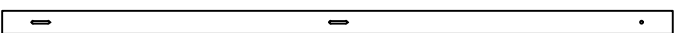
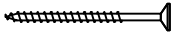
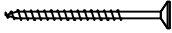
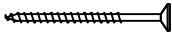
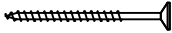
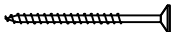
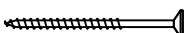
Name-Name-Nom 4400530	Page-Seite-Page 11
View-Aussicht-Vue Wall-Wand-Mur 2	Scale-Maßstab-Echelle 1:40
Material-Material-Matériel 4.4x13.5	Date-Datum-Date 30.04.2025
Drafter-Zeichner-Rédacteur EJ	File

 
 
 
 
 
 
 
 
 


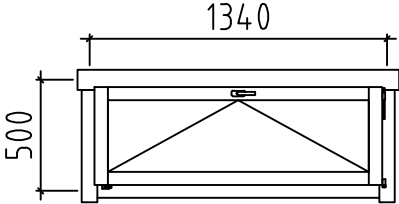
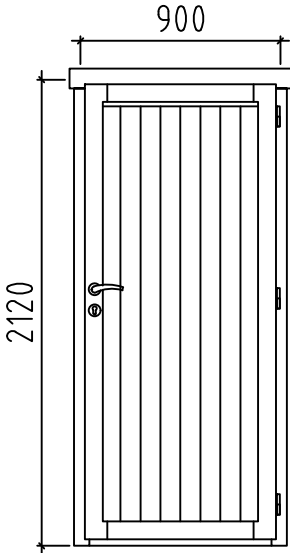
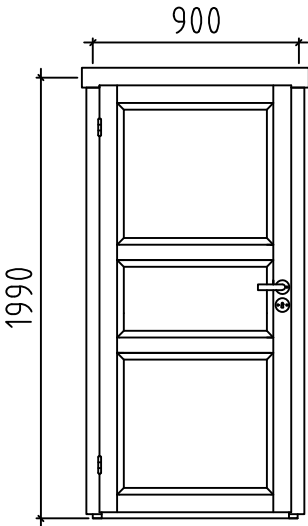
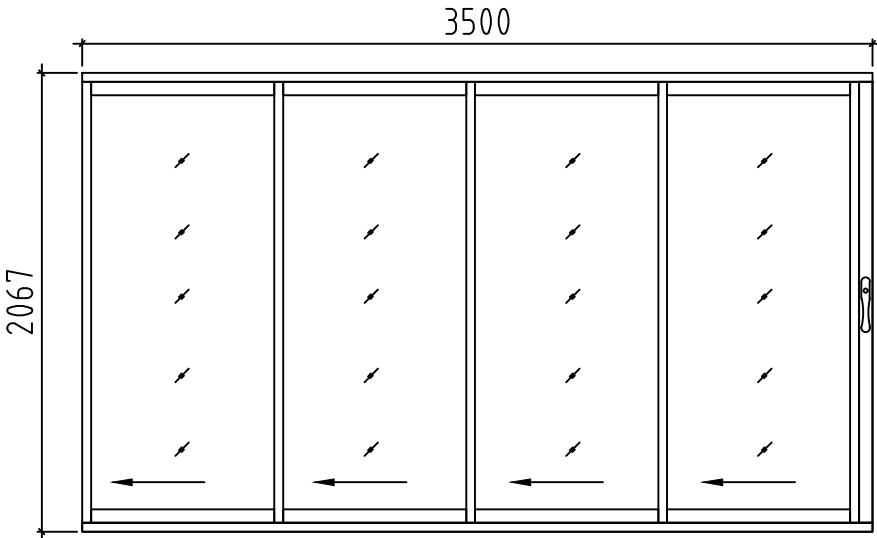
Name-Name-Nom 4400530	Page-Seite-Page 12
View-Aussicht-Vue Wall-Wand-Mur 3	Scale-Maßstab-Echelle 1:40
Material-Material-Matériel 4.4 x 13.5	Date-Datum-Date 30.04.2025
Drafter-Zeichner-Rédacteur EJ	File

Pos	4400530 Piece list - Stückliste - Liste des pieces	Q.	P (mm)	L (mm)
001		2	44x135	5970
002		17	44x135	5970
003		1	44x135	5970
004		1	44x135	5970
005		1	44x68	5970
007		1	44x135	4730
009		1	44x135	4730
010		17	44x135	4630
011		1	44x135	4630
013		3	44x135	4150
014		12	44x135	3300
017		1	44x68	1832
018		15	44x135	1832
019		15	44x135	1800
020		1	44x135	1488
021		17	44x135	1488
022		1	44x68	1488
023		15	44x135	1440
024		4	44x135	1127
025		4	44x135	823
026		4	44x135	647
027		12	44x135	647
028		2	44x135	647
029		1	44x54	647
030		1	44x68	588
Name-Name-Nom 4400530		Date-Datum-Date 30.04.2025		Page-Seite-Page 1/5

Pos	4400530 Piece list - Stückliste - Liste des pieces	Q.	P (mm)	L (mm)
031		15	44x135	588
032		1	44x54	547
033		16	44x135	420
034		1	44x54	207
W1-1		1		
W2-1		1		
W3-1		1		
FBI1	FOUNDATION - FUNDAMENT - FONDATION (IMM) 	2	70x45	5760
FBI4	FOUNDATION - FUNDAMENT - FONDATION (IMM) 	11	70x45	4380
FBI2	FOUNDATION - FUNDAMENT - FONDATION (IMM) 	7	70x45	563
FBI3	FOUNDATION - FUNDAMENT - FONDATION (IMM) 	2	70x45	525
FR2	RAFTER - DACHSPARREN - CHEVRON 	8	43x140	4758
FR1	RAFTER - DACHSPARREN - CHEVRON 	2	43x43	602
FR3	RAFTER - DACHSPARREN - CHEVRON 	2	43x43	252
RA1	COVERING MOULDING - DECKUNGSPROFIL - PROFILS DE FINITION (IMM) 	1	18x43	3536
RY1	COVERING MOULDING - DECKUNGSPROFIL - PROFILS DE FINITION 	1	43x90	3500
RK1	COVERING MOULDING - DECKUNGSPROFIL - PROFILS DE FINITION 	2	18x90	2110
PVH1	FASCIA BOARDS - ZIERLEISTEN - BAGUETTE DE BORDURE 	1	90x18	3740
PVV1	FASCIA BOARDS - ZIERLEISTEN - BAGUETTE DE BORDURE 	2	90x18	2090
PSH1	FASCIA BOARDS - ZIERLEISTEN - BAGUETTE DE BORDURE 	1	43x43	3630
PSV1	FASCIA BOARDS - ZIERLEISTEN - BAGUETTE DE BORDURE 	2	43x43	2110
F-1	FLOOR BOARDS-FUSSBODENBRETTER-LAME DE PLANCHER  or-oder-ou	44+1 34+1	88x18 114x18	4432
F-2	FLOOR BOARDS-FUSSBODENBRETTER-LAME DE PLANCHER  or-oder-ou	44+1 34+1	88x18 114x18	1194
R-1	ROOF BOARDS - DACHBRETTER - VOLIGES  or-oder-ou	54+1 42+1	88x18 114x18	4121
R-2	ROOF BOARDS - DACHBRETTER - VOLIGES  or-oder-ou	54+1 42+1	88x18 114x18	2050
Name-Name-Nom 4400530		Date-Datum-Date 30.04.2025		Page-Seite-Page 2/5

Pos	4400530 Piece list - Stückliste - Liste des pieces	Q.	P (mm)	L (mm)
R-3	ROOF BOARDS - DACHBRETTER - VOLIGES 	40	114x18	2049
T-1	TERRACE BOARDS - TERRASSENBRETTER - PLANCHER DE TERRASSE (IMM) 	6+1	90x18	4419
T-2	TERRACE BOARDS - TERRASSENBRETTER - PLANCHER DE TERRASSE (IMM) 	6	90x18	1259
C-1	CEILING BOARDS - DECKENBRETTER - VOLIGES SOUS PLAFOND 	7+1	88x18	3875
C-2	CEILING BOARDS - DECKENBRETTER - VOLIGES SOUS PLAFOND 	7	88x18	1803
FF-1	FLOOR FILLET-FUSSBODENLEISTE - CORNIERE DE FINITION DU PLANCHER 		18x35	31 m.
KLS	COVERING BOARD - DECKENLEISTEN - PROFILS DE FINITION 	2	18x44	2420
GB-1	GABLE MOULDING - GIEBELLEISTE - PLANCHE DE RIVE 	4	18x120	4757
EB-1	EAVES BOARD - TRAUFBRETT - BANDEAU DE TOIT 	4	18x120	2068
EB-2	EAVES BOARD - TRAUFBRETT - BANDEAU DE TOIT 	4	18x120	4140
ES-1	ROOF EDGE REINFORCEMENT - DACHRANDVERSTÄRKUNG - CORNIERE DE RENFORT DE BORD DE TOIT 	2	30x40	198
ES-2	ROOF EDGE REINFORCEMENT - DACHRANDVERSTÄRKUNG - CORNIERE DE RENFORT DE BORD DE TOIT 	2	30x40	598
ES-3	ROOF EDGE REINFORCEMENT - DACHRANDVERSTÄRKUNG - CORNIERE DE RENFORT DE BORD DE TOIT 	2	30x40	3862
SS-1	STORM PROTECTION - STURMLEISTE - LATTE ANTI-TEMPETE 	2	18x35	2395
SS-2	STORM PROTECTION - STURMLEISTE - LATTE ANTI-TEMPETE 	2	18x35	2525
GS-1	ROOFING FELT FILLET - DACHPAPPENLEISTE - BAGUETTE DE FIXATION DU FEUTRE BITUMEUX 	2	18x70	3104
GS-2	ROOFING FELT FILLET - DACHPAPPENLEISTE - BAGUETTE DE FIXATION DU FEUTRE BITUMEUX 	2	18x70	4720
HS	SCREW FOR DOOR JAMB - SCHRAUBE FÜR TÜRRAHMEN - VIS DE FIXATION POUR MONTANT DE PORTE 	12	ø4.5x50	
HS	SCREW FOR GABLE MOULDING (GB) - SCHRAUBE FÜR GIEBELLEISTE (GB) - VIS DE FIXATION POUR PLANCHE DE RIVE (GB) 	36	ø4.5x50	
HS	SCREW FOR COVERING MOULDING - SCHRAUBE FÜR DECKUNGSPROFIL - VIS DE FIXATION POUR PROFILS DE FINITION 	17	ø4.5x50	
HS	SCREW FOR EAVES BOARDS (EB) - SCHRAUBE FÜR TRAUFBRETTER (EB) - VIS DE FIXATION POUR BANDEAU DE TOIT (EB) 	44	ø4.5x50	
HS	SCREW FOR ROOF EDGE REINFORCEMENT (ES) - SCHRAUBE FÜR DACHRANDVERSTÄRKUNG (ES) - VIS POUR RENFORT DE BORD DE TOIT (ES) 	28	ø4.5x50	
HS	SCREW FOR ROOFING FELT FILLET (GS) - SCHRAUBE FÜR DACHPAPPEN-LEISTE (GS) - VIS POUR BAGUETTE FIXATION FEUTRE BITUMEUX (GS) 	26	ø4.5x50	
HS	SCREW FOR RAFTER (FR) - SCHRAUBEN ZUR BEFESTIGUNG DACHSPARREN (FR) - VIS POUR CHEVRON (FR) 	10	ø4.5x80	
HS	SCREW FOR COVERING MOULDING - SCHRAUBE FÜR DECKUNGSPROFIL - VIS DE FIXATION POUR PROFILS DE FINITION 	17	ø4.5x80	
Name-Name-Nom 4400530		Date-Datum-Date 30.04.2025	Page-Seite-Page 3/5	

Pos		Q.	P (mm)	L (mm)
	4400530 Piece list - Stückliste - Liste des pieces			
HS	SCREW FOR 1. WALL BEAM - SCHRAUBE FÜR 1. BOHLENREIHE - VIS DE FIXATION DES FONDATIONS 	6	ø5x120	
HS	SCREW FOR FUNDAMENT (FBI) - SCHRAUBE ZUR BEFESTIGUNG FUNDAMENT (FBI) - VIS POUR FONDATION (FBI) 	80	ø5x120	
HS	SCREW FOR GABLE - SCHRAUBE FÜR GIEBEL - VIS POUR FIXATION DES PIGNONS 	12	ø5x120	
HS	SCREW FOR 1. WALL BEAM - SCHRAUBE FÜR 1. BOHLENREIHE - VIS DE FIXATION DES FONDATIONS 	12	ø6x160	
HS	SCREW FOR RAFTER (FR) - SCHRAUBE ZUR BEFESTIGUNG DACHSPARREN (FR) - VIS POUR CHEVRON (FR) 	18	ø6x180	
HS	SCREW FOR STORM PROTECTION - SCHRAUBE FÜR STURMLEISTE - VIS POUR LAME ANTI-TEMPETE 	18	ø6x50	
HS	SCREW FOR FIXING ALU PROFILE -SCHRAUBE FÜR BEFISTIGUNG ALU PROFIL - VIS DE FIXATION ALU PROFIL 	10	ø3.5x35	
HB	HAMMER BLOCK - SCHLAGHOLZ - CALLE DE FRAPPE 	2		
NF	ZN NAIL FOR ROOF - ZN NÄGEL FÜR DACHBRETTER - POINTE POUR TOIT 	670	ø2.5x60	
NF	ZN NAIL FOR CEILING BOARDS - ZN NÄGEL FÜR DECKENBRETTER - CLOUS POUR VOLIGES SOUS PLAFOND 	90	ø2.5x60	
NF	ZN NAIL FOR FLOOR - ZN NÄGEL FÜR FUSSBODENBRETTER - CLOUS POUR PLANCHER 	510	ø2.5x60	
NF	NAIL FOR TERRACE - NÄGEL FÜR TERRASSENBRETTER - POINTE POUR PLANCHER DE TERRASSE 	150	ø2.5x60	
NF	ZN NAIL FOR FLOOR FILLETS - ZN NÄGEL FÜR FUSSBODENLEISTEN - POINTE POUR PANNEAUX DE PLANCHER 	58	ø2x40	
SM6	WASHER FOR STORM PROTECTION - DICHTSCHEIBE FÜR STURMLEISTE - RONDELLE POUR LAME ANTI-TEMPETE 	18	M6x18	
Name-Name-Nom	4400530	Date-Datum-Date	30.04.2025	Page-Seite-Page 4 / 5

Pos	4400530 Piece list - Stückliste - Liste des pieces	Q.	P (mm)	L (mm)
	WINDOW - FENSTER - VENSTER, AST PRE 	U 1	1340x500	
	DOOR-TÜR-DEUR, AST PRE 	R 1	900x2120	
	DOOR-TÜR-DEUR, AST 	L 1	900x1990	
	DOOR-TÜR-DEUR, ALU 	L 1	3500x2067	
Name-Name-Nom 4400530		Date-Datum-Date 30.04.2025		Page-Seite-Page 5/5