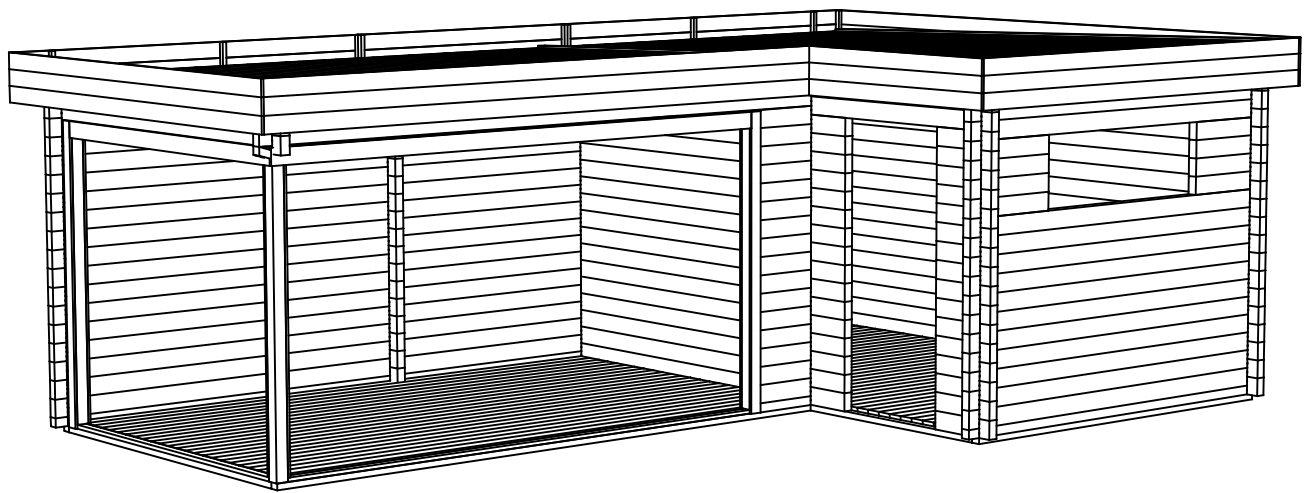
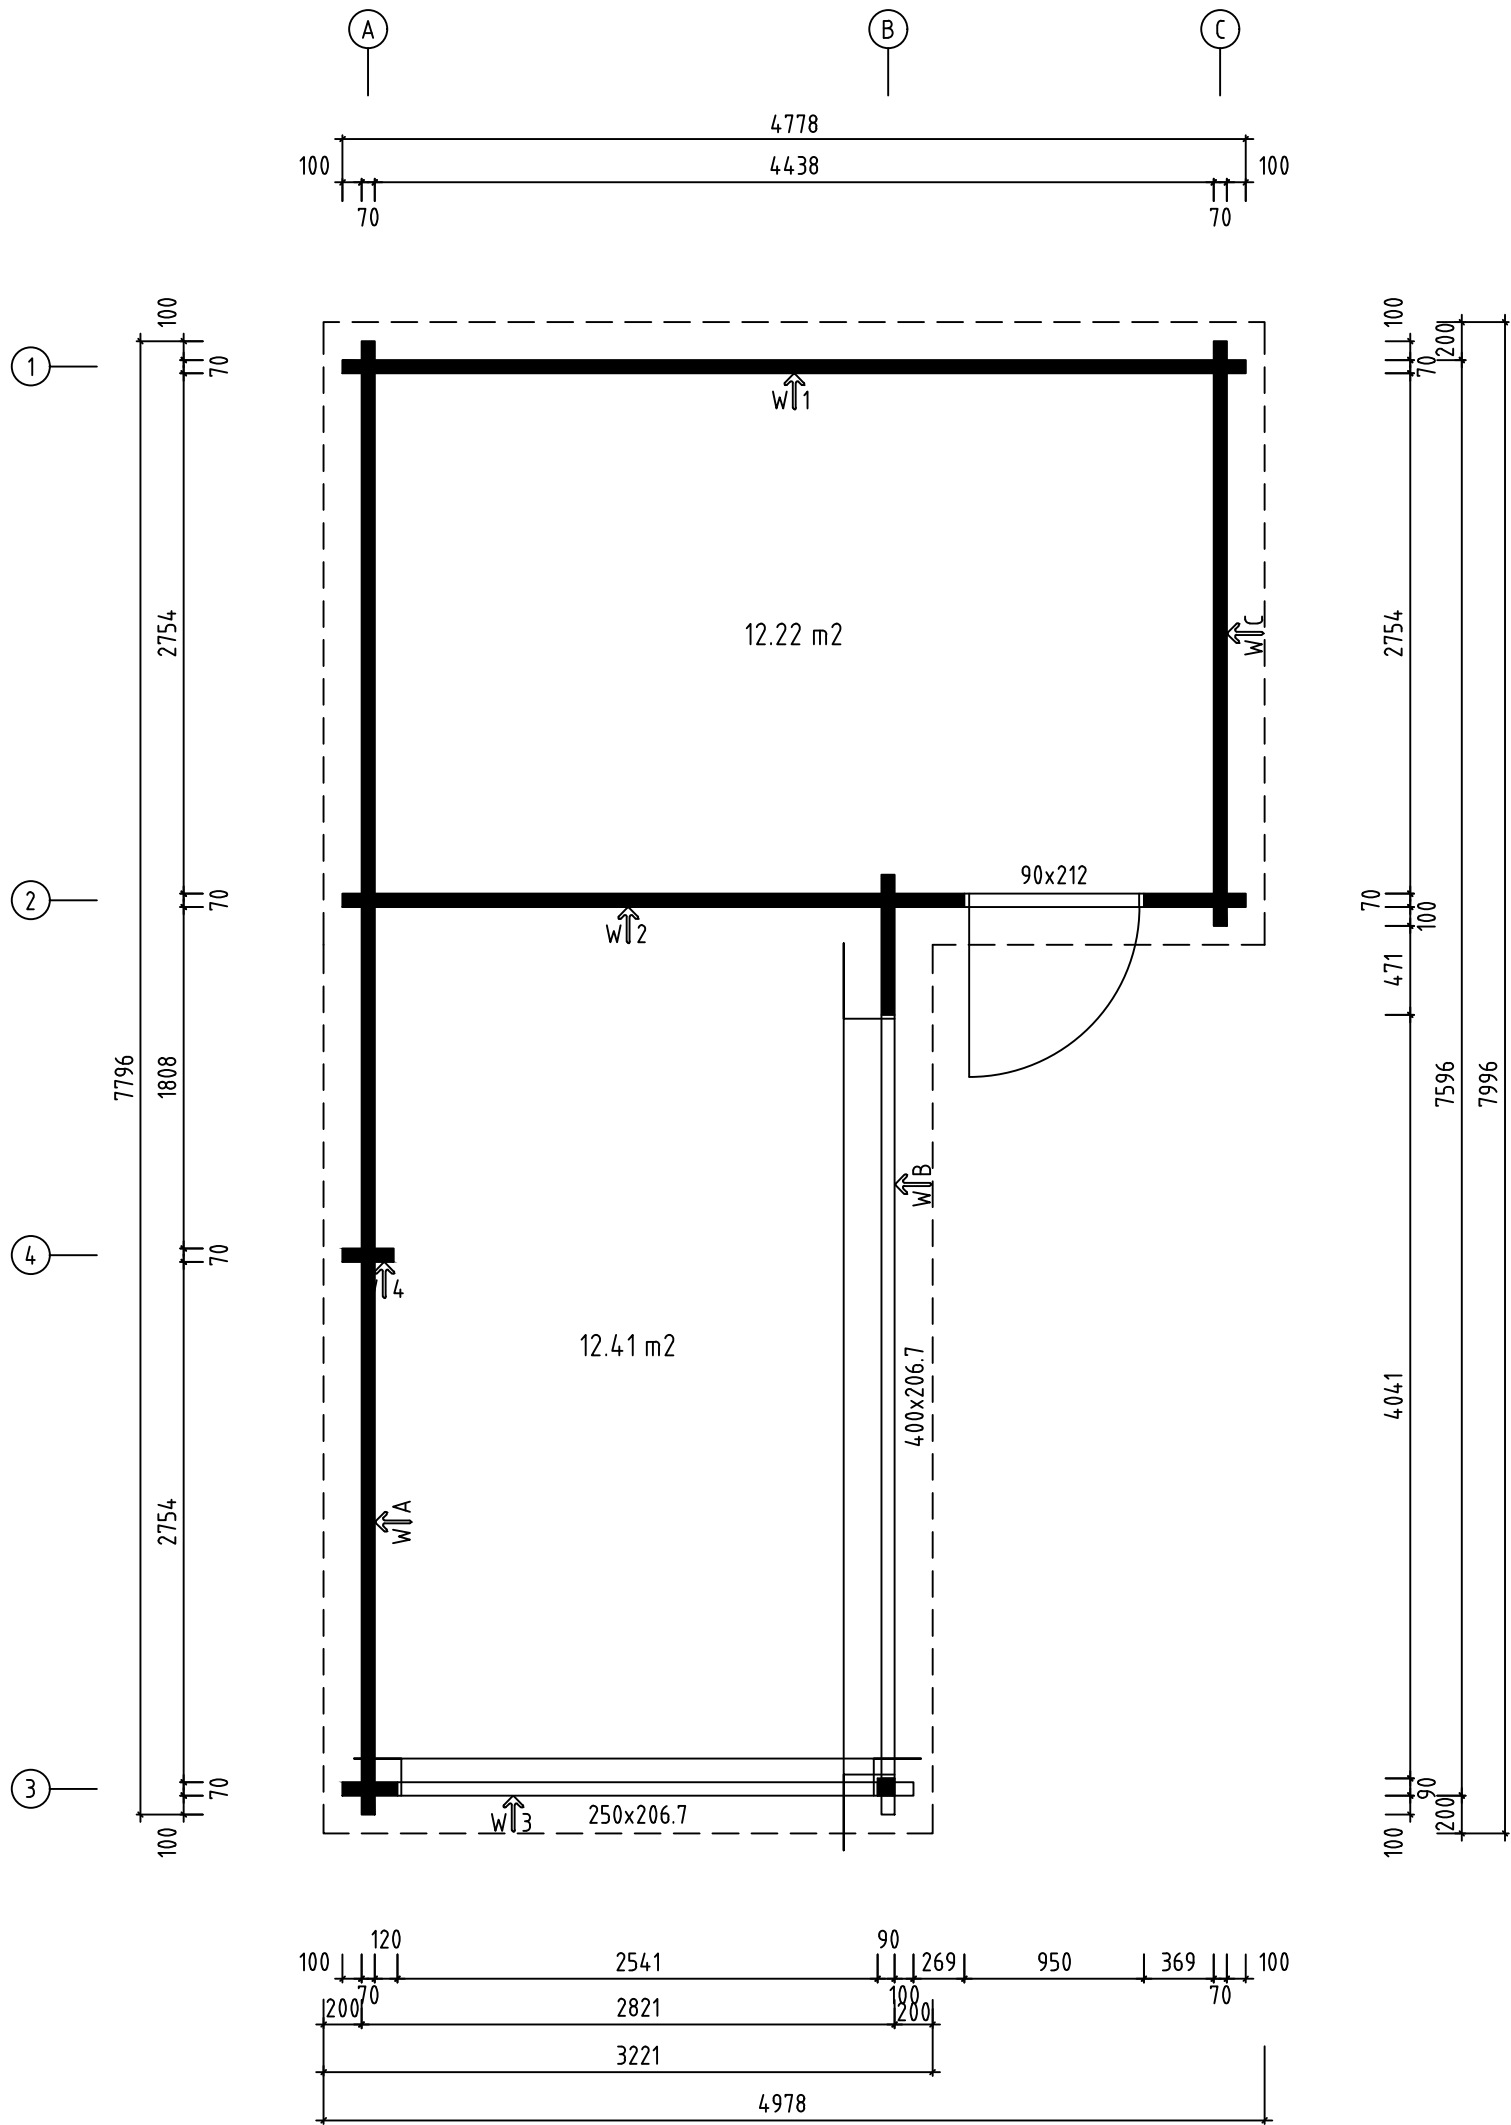
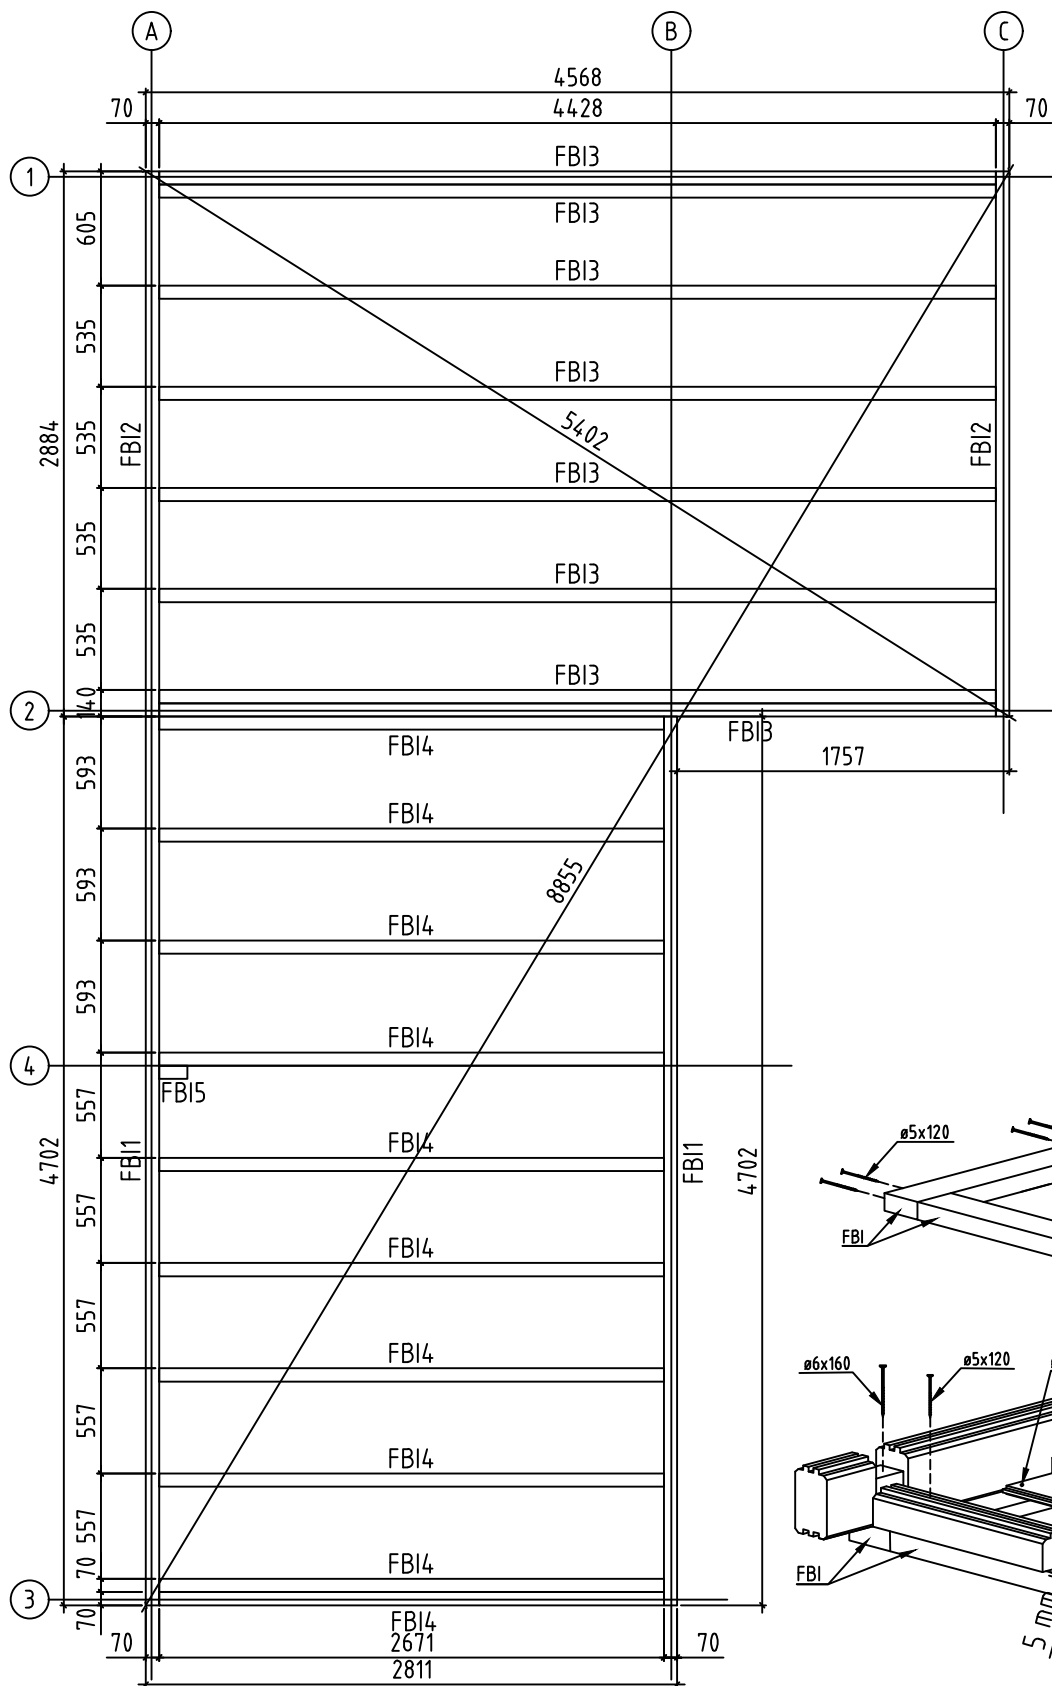





Name-Name-Nom 7025030		Page-Seite-Page 1
View-Aussicht-Vue 3D		Scale-Maßstab-Echelle 1:40
Material-Material-Matériel 44x135		Date-Datum-Date 11.05.2021
Drafter-Zeichner-Rédacteur EJ	File	




Name-Name-Nom 7025030		Page-Seite-Page 2
View-Aussicht-Vue GROUNDPLAN - GRUNDPLAN - PLAN DE MASSE		Scale-Maßstab-Echelle 1:40
Material-Material-Matériel 44x135		Date-Datum-Date 11.05.2021
Drafter-Zeichner-Rédacteur EJ	File	




Name-Name-Nom 7025030		Page-Seite-Page 3
View-Aussicht-Vue FOUNDATION - FUNDAMENT - FONDATION		Scale-Maßstab-Echelle 1:40
Material-Material-Matériel 44x135		Date-Datum-Date 11.05.2021
Drafter-Zechner-Rédacteur EJ	File	

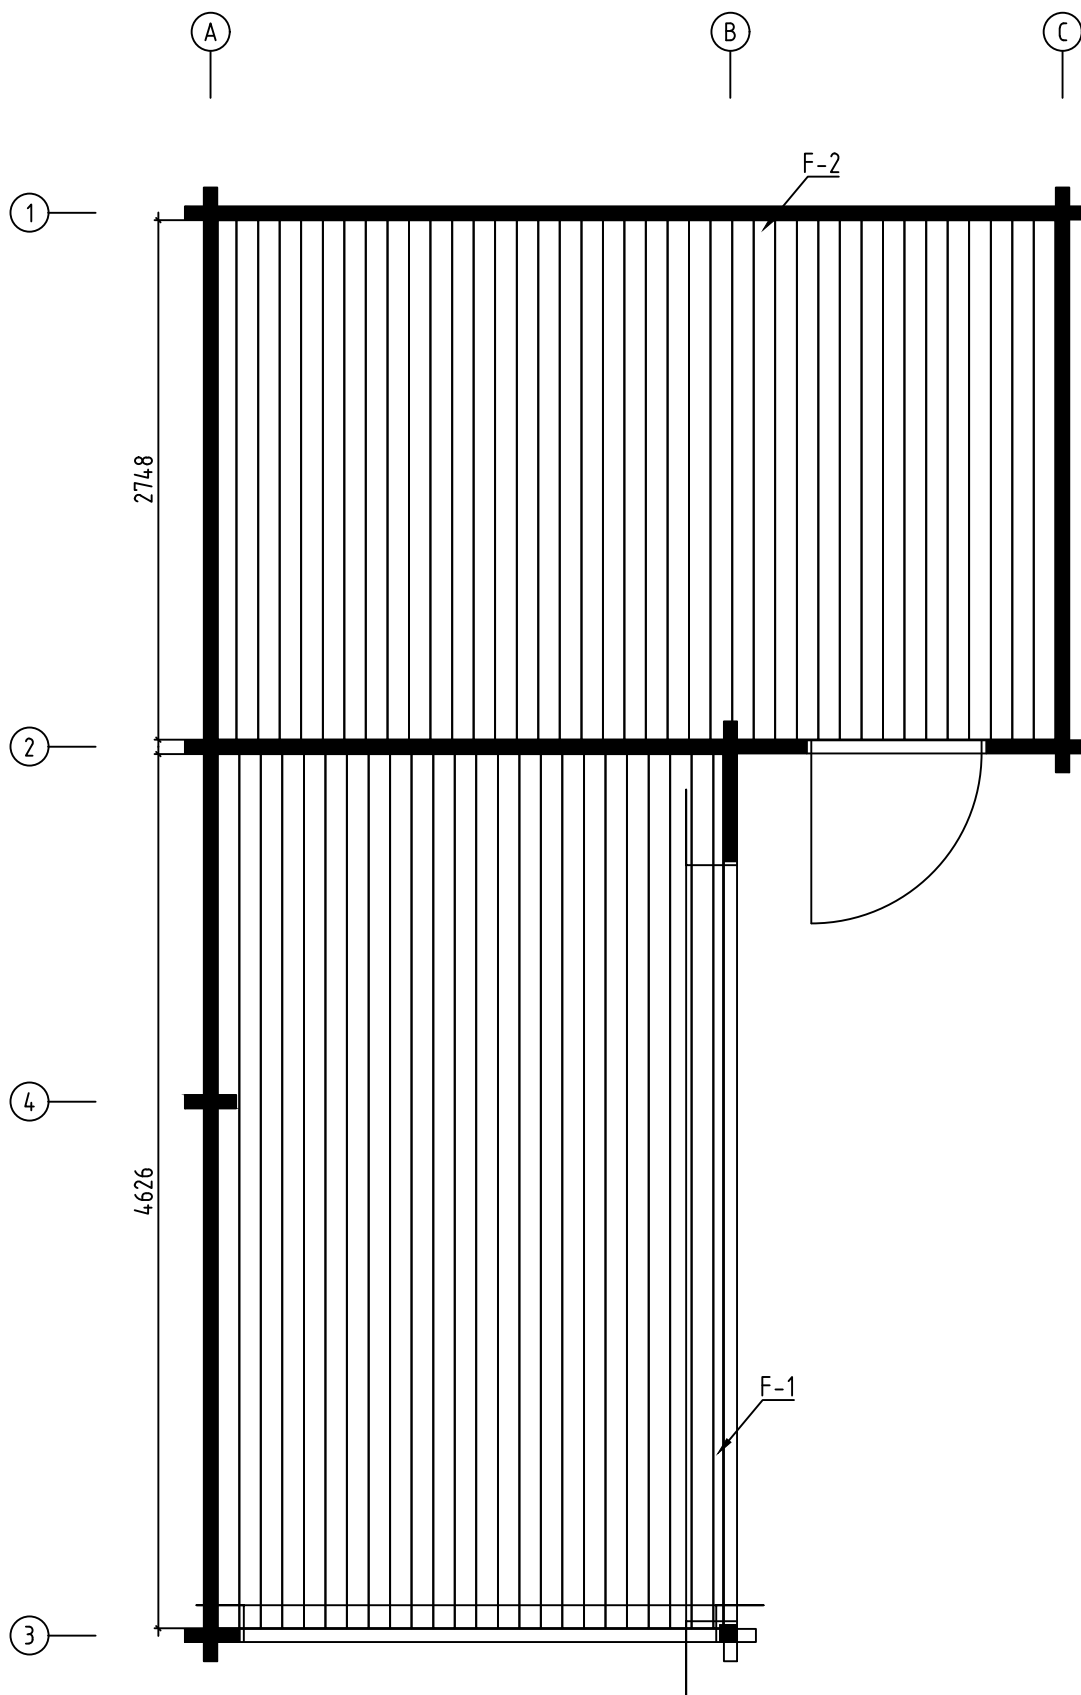


Name-Name-Nom 7025030		Page-Seite-Page 4
View-Aussicht-Vue FLOOR BOARDS-FUSSBODENBRETTER-LAME DE		Scale-Maßstab-Echelle PLANCHER
Material-Material-Matériel 44x135		Date-Datum-Date 11.05.2021
Drafter-Zeichner-Rédacteur EJ	File	

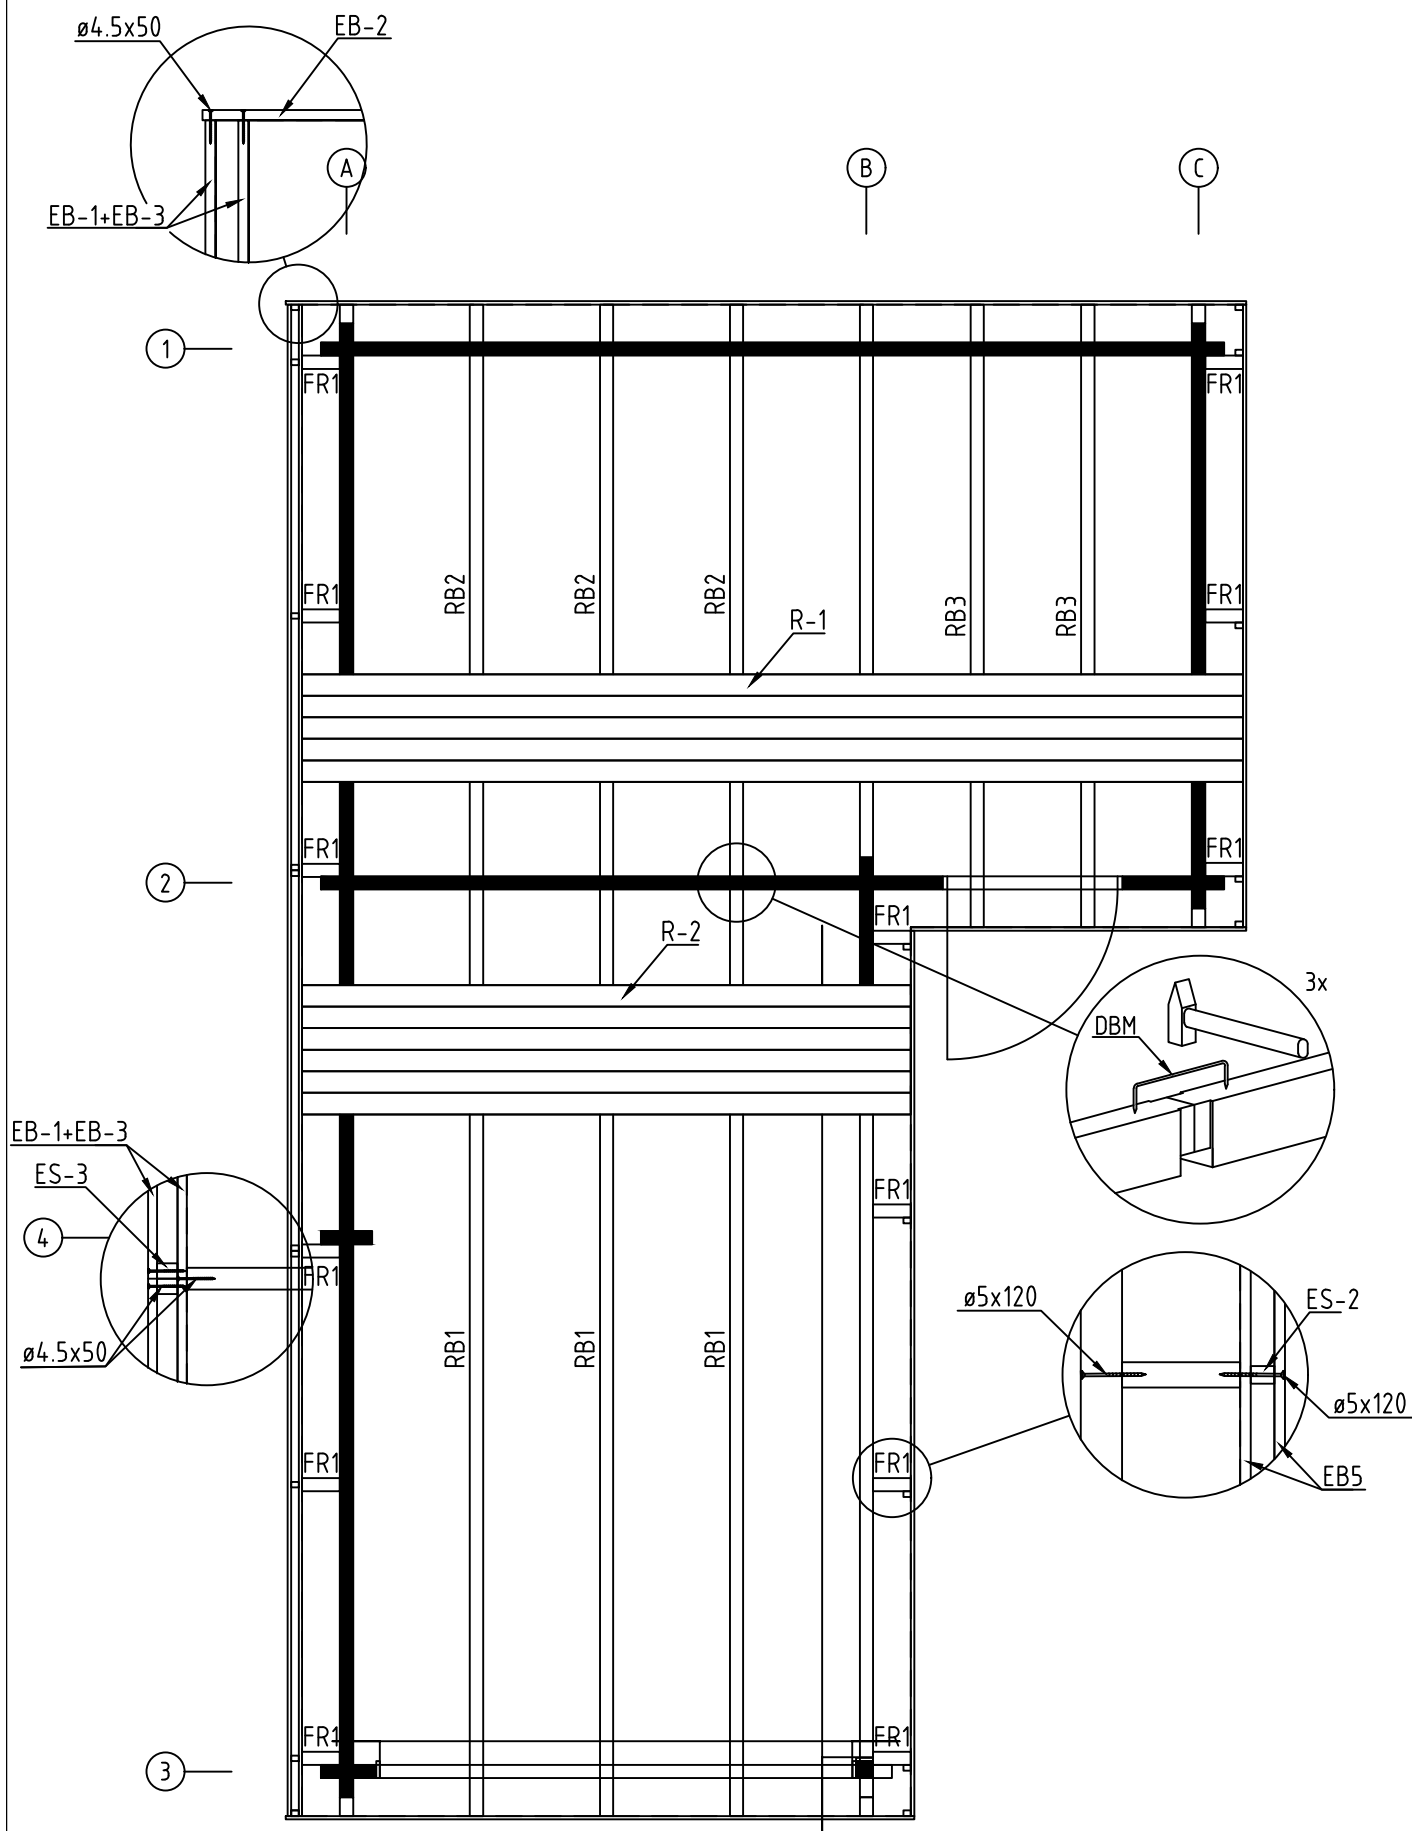


Name-Name-Nom 7025030		Page-Seite-Page 5
View-Aussicht-Vue ROOF PLAN-DACH-PLAN-PLAN DU TOIT		Scale-Maßstab-Echelle 1:40
Material-Material-Matériel 44x135		Date-Datum-Date 11.05.2021
Drafter-Zeichner-Rédacteur EJ	File	

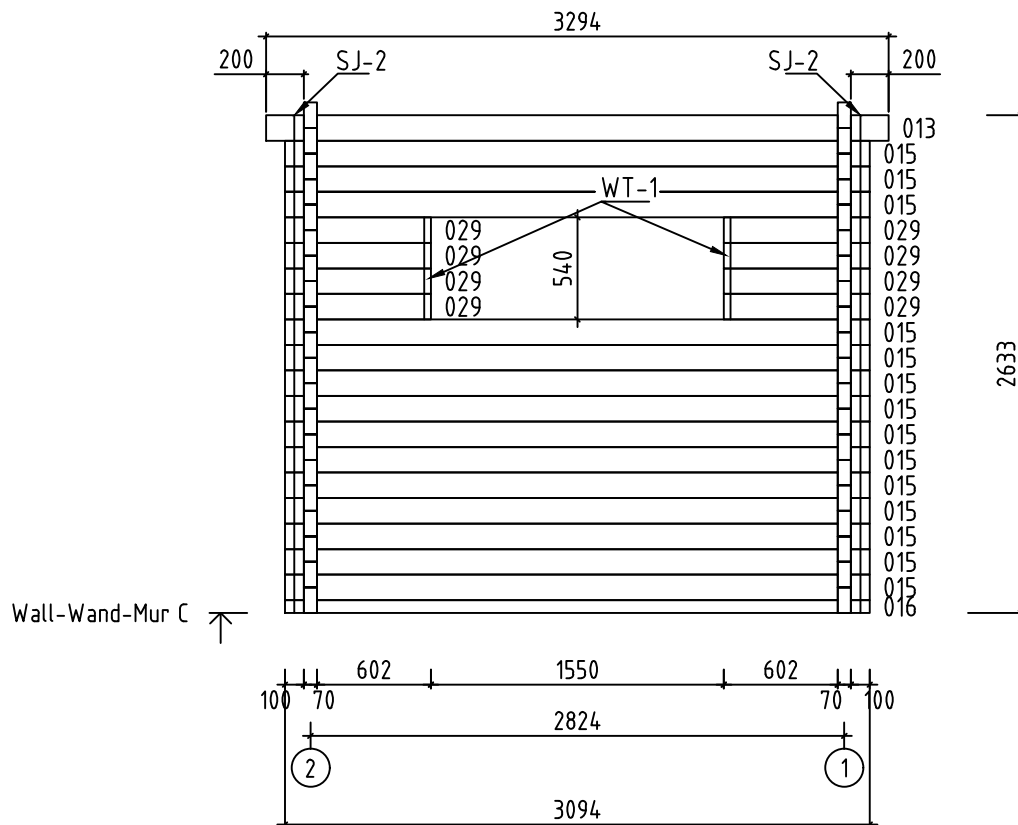


Name-Name-Nom 7025030		Page-Seite-Page 9
View-Aussicht-Vue Wall-Wand-Mur C		Scale-Maßstab-Echelle 1:40
Material-Material-Matériel 7.0x13.5		Date-Datum-Date 11.05.2021
Drafter-Zeichner-Rédacteur EJ	File	

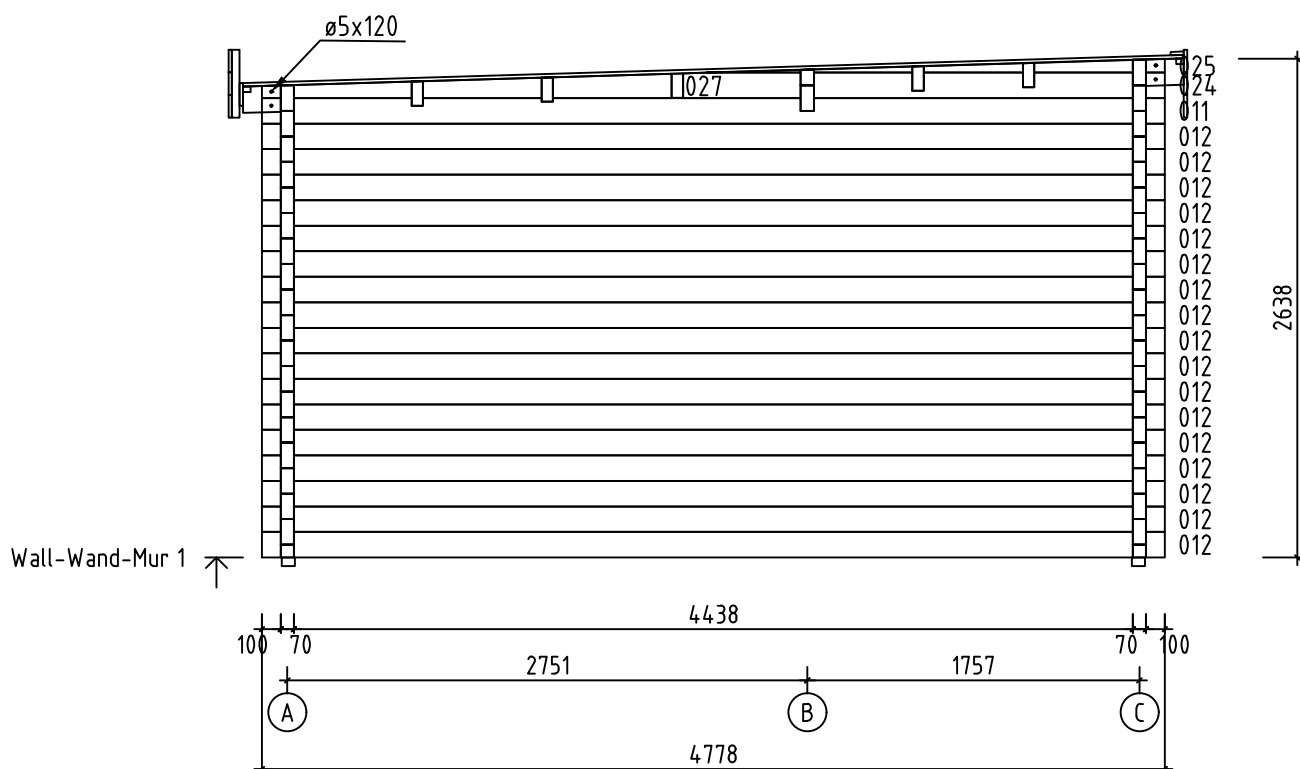


Name-Name-Nom 7025030		Page-Seite-Page 10
View-Aussicht-Vue Wall-Wand-Mur 1		Scale-Maßstab-Echelle 1:40
Material-Material-Matériel 7.0x13.5		Date-Datum-Date 11.05.2021
Drafter-Zeichner-Rédacteur EJ	File	



















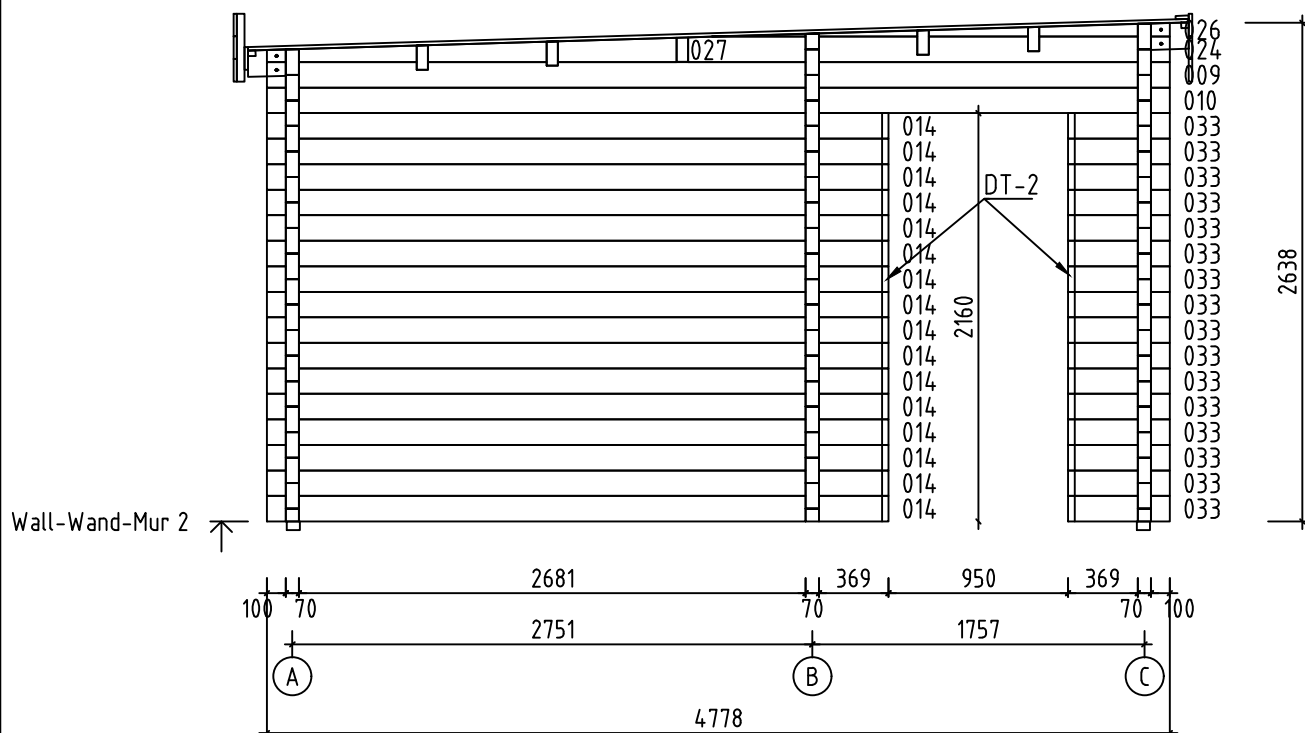








Name-Name-Nom 7025030		Page-Seite-Page 11
View-Aussicht-Vue Wall-Wand-Mur 2		Scale-Maßstab-Echelle 1:40
Material-Material-Matériel 7.0x13.5		Date-Datum-Date 11.05.2021
Drafter-Zeichner-Rédacteur EJ	File	








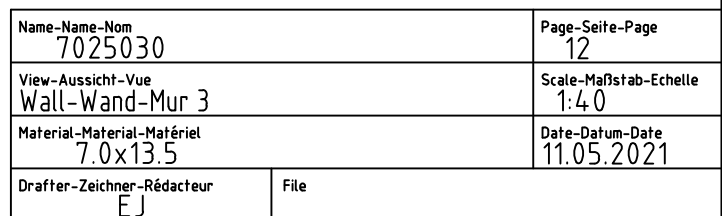













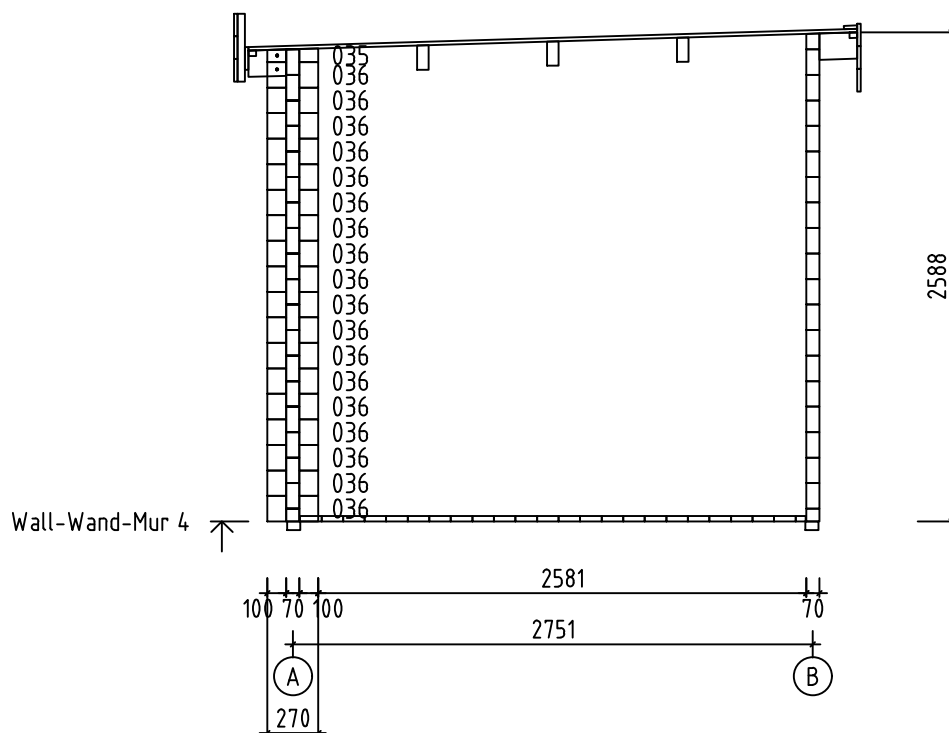






Name-Name-Nom 7025030		Page-Seite-Page 13
View-Aussicht-Vue Wall-Wand-Mur 4		Scale-Maßstab-Echelle 1:40
Material-Material-Matériel 7.0x13.5		Date-Datum-Date 11.05.2021
Drafter-Zeichner-Rédacteur EJ	File	

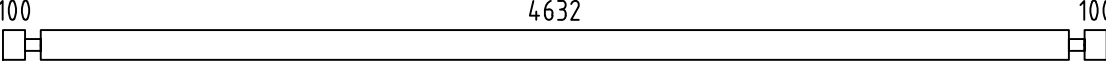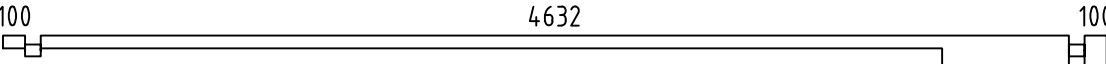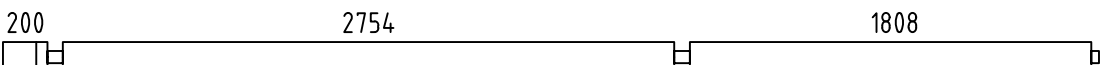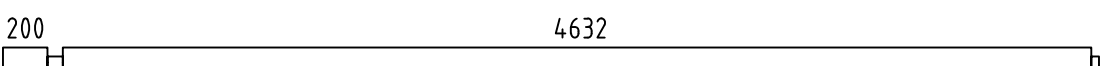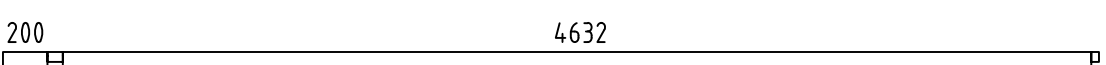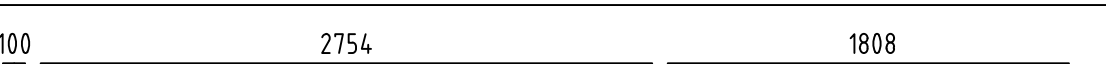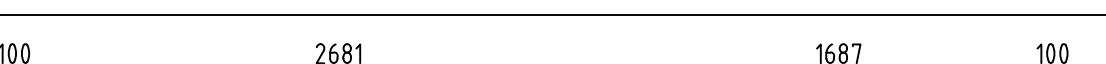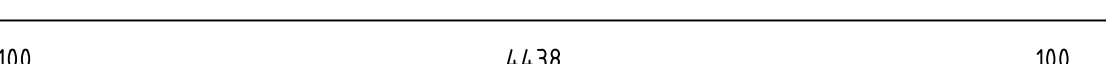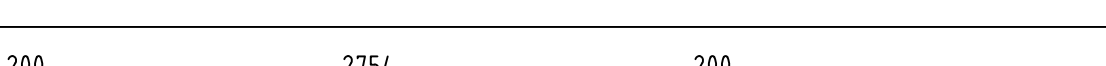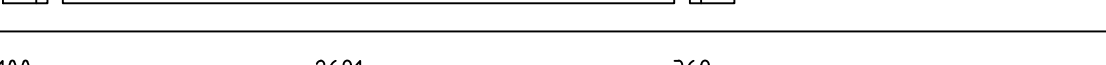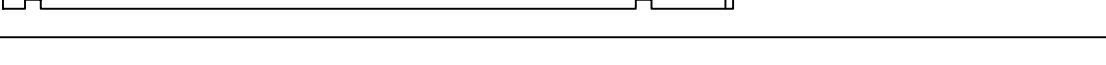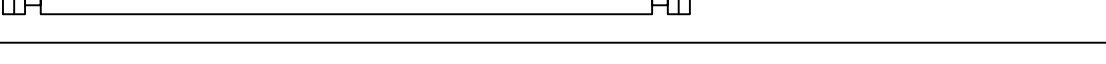 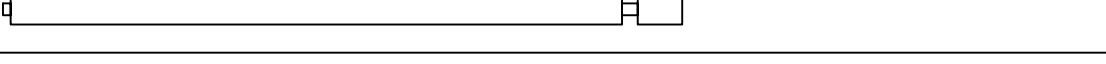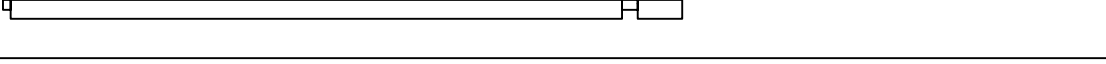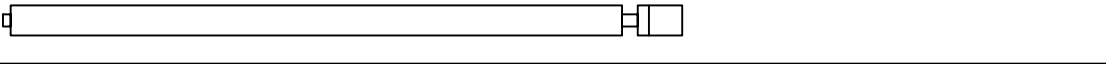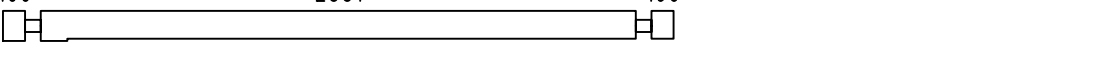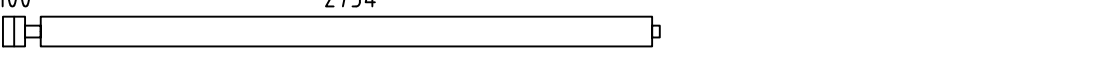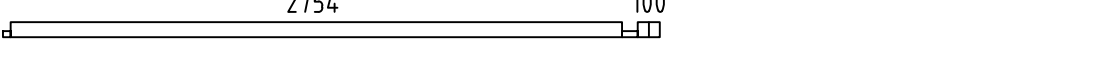Pos	7025030 Piece list - Stückliste - Liste des pieces	Q.	P (mm)	L (mm)
001		1	70x135	4972
002		1	70x135	4972
003		1	70x135	4937
004		1	70x135	4937
005		1	70x84	4937
006		17	70x135	4837
007		1	70x68	4837
008		1	70x135	4837
010		1	70x135	4778
012		17	70x135	4778
013		1	70x135	3294
014		16	70x135	3290
015		14	70x135	3094
016		1	70x68	3094
017		1	70x135	3059
018		1	70x84	3059
019		1	70x135	3059
021		1	70x135	3021
022		17	70x135	2959
023		1	70x68	2959
029		8	70x135	772
030		1	70x68	741
031		15	70x135	741
033		16	70x135	538
034		16	70x135	290
Name-Name-Nom 7025030		Date-Datum-Date 11.05.2021		Page-Seite-Page 1/6

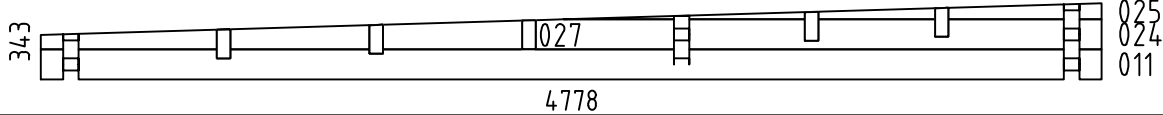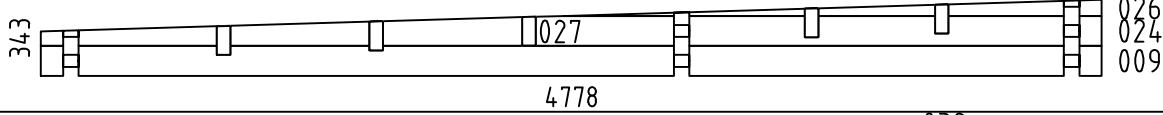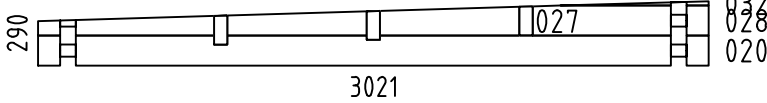   Pos	7025030 Piece list - Stückliste - Liste des pieces	Q.	P (mm)	L (mm)
035	100100 	1	70x73	270
036	100100 	18	70x135	270
W1-1		1		
W2-1		1		
W3-1		1		
FBI1	FOUNDATION - FUNDAMENT - FONDATION (IMM) 	2	70x45	4702
FBI3	FOUNDATION - FUNDAMENT - FONDATION (IMM) 	8	70x45	4428
FBI2	FOUNDATION - FUNDAMENT - FONDATION (IMM) 	2	70x45	2884
FBI4	FOUNDATION - FUNDAMENT - FONDATION (IMM) 	10	70x45	2671
FBI5	FOUNDATION - FUNDAMENT - FONDATION (IMM) 	1	70x45	150
P1	POST - PFOSTEN - POTEAU 	1	90x90	2105
FR1	RAFTER - DACHSPARREN - CHEVRON 	13	70x140	204
RA2	COVERING MOULDING - DECKUNGSPROFIL - PROFILS DE FINITION (IMM) 	1	28x70	4036
RA1	COVERING MOULDING - DECKUNGSPROFIL - PROFILS DE FINITION (IMM) 	1	28x70	2536
RY2	COVERING MOULDING - DECKUNGSPROFIL - PROFILS DE FINITION 	1	43x90	4000
RY1	COVERING MOULDING - DECKUNGSPROFIL - PROFILS DE FINITION 	1	43x90	2500
RK1	COVERING MOULDING - DECKUNGSPROFIL - PROFILS DE FINITION 	4	18x90	2110
PVH2	FASCIA BOARDS - ZIERLEISTEN - BAGUETTE DE BORDURE 	1	120x18	4126
PVH1	FASCIA BOARDS - ZIERLEISTEN - BAGUETTE DE BORDURE 	1	120x18	2608
PVV1	FASCIA BOARDS - ZIERLEISTEN - BAGUETTE DE BORDURE 	2	90x18	2215
PSH3	FASCIA BOARDS - ZIERLEISTEN - BAGUETTE DE BORDURE 	1	90x18	4100
PSH1	FASCIA BOARDS - ZIERLEISTEN - BAGUETTE DE BORDURE 	1	90x18	2638
PSH4	FASCIA BOARDS - ZIERLEISTEN - BAGUETTE DE BORDURE 	1	70x18	4100
PSH2	FASCIA BOARDS - ZIERLEISTEN - BAGUETTE DE BORDURE 	1	70x18	2638
PSV1	FASCIA BOARDS - ZIERLEISTEN - BAGUETTE DE BORDURE 	2	90x18	2090
Name-Name-Nom 7025030		Date-Datum-Date 11.05.2021		Page-Seite-Page 2/6

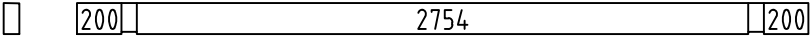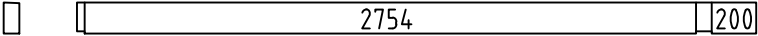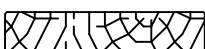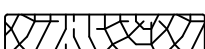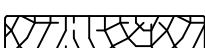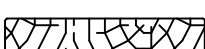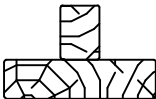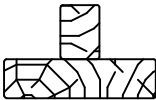Pos	7025030 Piece list - Stückliste - Liste des pieces	Q.	P (mm)	L (mm)
PSV2	FASCIA BOARDS - ZIERLEISTEN - BAGUETTE DE BORDURE 	2	70x18	2110
RB1	ROOF BEAM - DACHBALKEN - PANNE DE TOIT 	3	70x140	4937
RB3	ROOF BEAM - DACHBALKEN - PANNE DE TOIT 	2	70x140	3294
RB2	ROOF BEAM - DACHBALKEN - PANNE DE TOIT 	3	70x140	3059
F-1	FLOOR BOARDS-FUSSBODENBRETTER-LAME DE PLANCHER 	24+1	114x28	4626
F-2	FLOOR BOARDS-FUSSBODENBRETTER-LAME DE PLANCHER 	39+1	114x28	2748
R-1	ROOF BOARDS - DACHBRETTER - VOLIGES  or-oder-ou	38+1 29+1	88x18 114x18	4980
R-2	ROOF BOARDS - DACHBRETTER - VOLIGES  or-oder-ou	54+1 42+1	88x18 114x18	3222
FF-1	FLOOR FILLET-FUSSBODENLEISTE - CORNIERE DE FINITION DU PLANCHER 		18x35	31 m.
LL-1	CEILING FILLET - DECKELEISTE - PROFIL DE FINITION POUR SOUS PLAFOND 	1	18x35	1808
LL-2	CEILING FILLET - DECKELEISTE - PROFIL DE FINITION POUR SOUS PLAFOND 	5	18x35	2754
LL-3	CEILING FILLET - DECKELEISTE - PROFIL DE FINITION POUR SOUS PLAFOND 	1	18x35	4632
EB-1	EAVES BOARD - TRAUFBRETT - BANDEAU DE TOIT 	3	18x120	1775
EB-2	EAVES BOARD - TRAUFBRETT - BANDEAU DE TOIT 	4	18x120	2993
EB-3	EAVES BOARD - TRAUFBRETT - BANDEAU DE TOIT 	3	18x120	3294
EB-4	EAVES BOARD - TRAUFBRETT - BANDEAU DE TOIT 	3	18x120	3325
EB-5	EAVES BOARD - TRAUFBRETT - BANDEAU DE TOIT 	3	18x120	4684
EB-6	EAVES BOARD - TRAUFBRETT - BANDEAU DE TOIT 	4	18x120	5003
EB-7	EAVES BOARD - TRAUFBRETT - BANDEAU DE TOIT 	3	18x120	5082
ES-1	ROOF EDGE REINFORCEMENT - DACHRANDVERSTÄRKUNG - CORNIERE DE RENFORT DE BORD DE TOIT 	5	30x40	250
ES-2	ROOF EDGE REINFORCEMENT - DACHRANDVERSTÄRKUNG - CORNIERE DE RENFORT DE BORD DE TOIT 	5	30x40	310
ES-3	ROOF EDGE REINFORCEMENT - DACHRANDVERSTÄRKUNG - CORNIERE DE RENFORT DE BORD DE TOIT 	12	30x40	360
ES-4	ROOF EDGE REINFORCEMENT - DACHRANDVERSTÄRKUNG - CORNIERE DE RENFORT DE BORD DE TOIT 	4	30x40	4500*
WT-1	FIXING FILLET FOR WINDOW - FIXIRUNGSLEISTE FÜR FENSTER - PROFIL DE FIXATION DES FENETRES 	2	43x70	500
DT-1	FIXING FILLET FOR DOOR - FIXIRUNGSLEISTE FÜR TÜR - PROFIL DE FIXATION DES PORTES 	2	43x70	2025
Name-Name-Nom 7025030		Date-Datum-Date 11.05.2021	Page-Seite-Page 3/6	

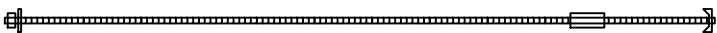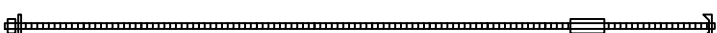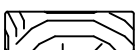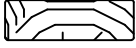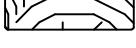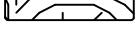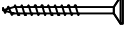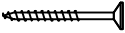    Pos	7025030 Piece list - Stückliste - Liste des pieces	Q.	P (mm)	L (mm)
DT-2	FIXING FILLET FOR DOOR - FIXIRUNGSLEISTE FÜR TÜR - PROFIL DE FIXATION DES PORTES 	2	43x70	2120
SJ-1	TREADED ROD M10 - GEWINDESTANGE M10 - TIGE FILETÉE M10 	2		2530
SJ-2	TREADED ROD M10 - GEWINDESTANGE M10 - TIGE FILETÉE M10 	2		2660
GS-1	ROOFING FELT FILLET - DACHPAPPENLEISTE - BAGUETTE DE FIXATION DU FEUTRE BITUMEUX 	1	18x70	3170
GS-2	ROOFING FELT FILLET - DACHPAPPENLEISTE - BAGUETTE DE FIXATION DU FEUTRE BITUMEUX 	1	18x70	3294
GS-3	ROOFING FELT FILLET - DACHPAPPENLEISTE - BAGUETTE DE FIXATION DU FEUTRE BITUMEUX 	1	18x70	4684
GS-4	ROOFING FELT FILLET - DACHPAPPENLEISTE - BAGUETTE DE FIXATION DU FEUTRE BITUMEUX 	2	18x70	4928
RCM	ROOFBEAMS CONNECTING METAL - DACHBALKEN BEFESTIGUNGSMETALLE - CONNECTEUR MÉTALLIQUE POUR SOLIVES DE PLAFOND 	3		
HS	SCREW FOR COVERING MOULDING - SCHRAUBEN FÜR DECKUNGSPROFIL - VIS DE FIXATION POUR PROFILS DE FINITION 	26	ø3.5x35	
HS1	SCREW FOR WALLBEAMS CONNECTING METAL - SCHRAUBE FÜR WANDBOHLLEN BEFESTIGUNG METALLE -VIS POUR PATTE D'ASSEMBLAGE 	85	ø3.5x35	
HS	SCREW FOR DOOR JAMB - SCHRAUBE FÜR TÜRRAHMEN - VIS DE FIXATION POUR MONTANT DE PORTE 	34	ø4.5x50	
HS	SCREW FOR COVERING MOULDING - SCHRAUBEN FÜR DECKUNGSPROFIL - VIS DE FIXATION POUR PROFILS DE FINITION 	50	ø4.5x50	
HS	SCREW FOR EAVES BOARDS (EB) - SCHRAUBEN FÜR TRAUFBRETTER (EB) - VIS DE FIXATION POUR BANDEAU DE TOIT (EB) 	175	ø4.5x50	
HS	SCREW FOR ROOF EDGE REINFORCEMENT (ES) - SCHRAUBEN FÜR DACHRANDVERSTÄRKUNG (ES) - VIS POUR RENFORT DE BORD DE TOIT (ES) 	40	ø4.5x50	
HS	SCREW FOR POST HEIGHT ADJUSTMENT (PR) - SCHRAUBEN FÜR REGULIERUNGSSCHRAUBE FÜR PFOSTEN (PR)- VIS DE FIXATION DE SUPPORT RÉGLABLE DE POTEAU (PR) 	8	ø4.5x50	
HS	SCREW FOR ROOFING FELT FILLET (GS) - SCHRAUBEN FÜR DACHPAPPENLEISTE (GS) - VIS POUR BAGUETTE FIXATION FEUTRE BITUMEUX (GS) 	48	ø4.5x50	
HS	SCREW FOR ROOF EDGE REINFORCEMENT (ES) - SCHRAUBEN FÜR DACHRANDVERSTÄRKUNG (ES) - VIS POUR RENFORT DE BORD DE TOIT (ES) 	40	ø4.5x70	
HS	SCREW FOR POST (P) - SCHRAUBEN FÜR PFOSTEN (P) - VIS DE FIXATION DES POTEAUX (P) 	2	ø4.5x70	
HS	SCREW FOR 1. WALL BEAM - SCHRAUBE FÜR 1. BOHLENREIHE - VIS DE FIXATION DES FONDATIONS 	9	ø5x120	
HS	SCREW FOR FUNDAMENT (FBI) - SCHRAUBEN ZUR BEFISTIGUNG FUNDAMENT (FBI) - VIS POUR FONDATION (FBI) 	84	ø5x120	
HS	SCREW FOR GABLE - SCHRAUBEN FÜR GIEBEL - VIS POUR FIXATION DES PIGNONS 	18	ø5x120	
HS	SCREW FOR EAVES BOARDS (EB) - SCHRAUBEN FÜR TRAUFBRETTER (EB) - VIS DE FIXATION POUR BANDEAU DE TOIT (EB) 	21	ø5x120	
HS	SCREW FOR RAFTER (FR) - SCHRAUBEN ZUR BEFISTIGUNG DACHSPARREN (FR) - VIS POUR CHEVRON (FR) 	26	ø5x120	
HS	SCREW FOR 1. WALL BEAM - SCHRAUBE FÜR 1. BOHLENREIHE - VIS DE FIXATION DES FONDATIONS 	8	ø6x160	
HS	SCREW FOR ROOF BEAMS - SCHRAUBEN FÜR DACHBALKEN - VIS POUR PANNE DE TOIT 	16	ø6x160	
Name-Name-Nom 7025030		Date-Datum-Date 11.05.2021	Page-Seite-Page 4/6	

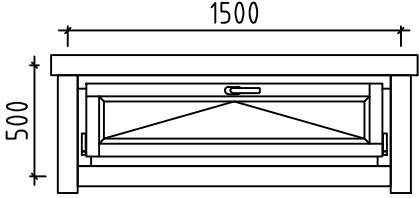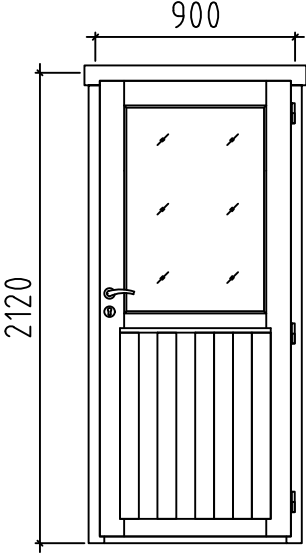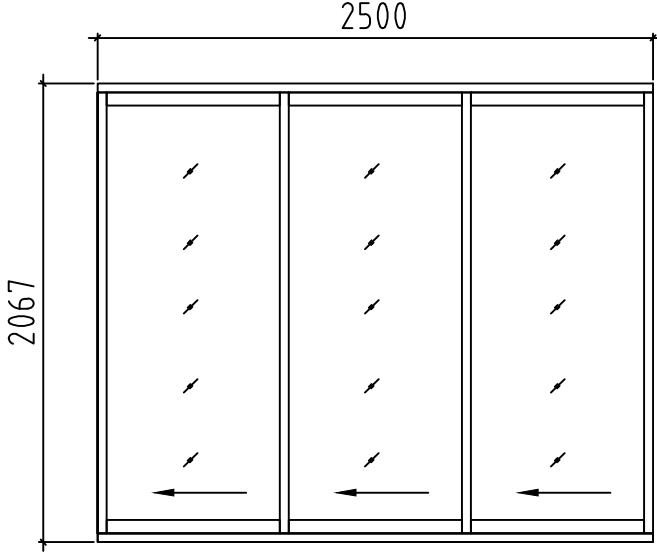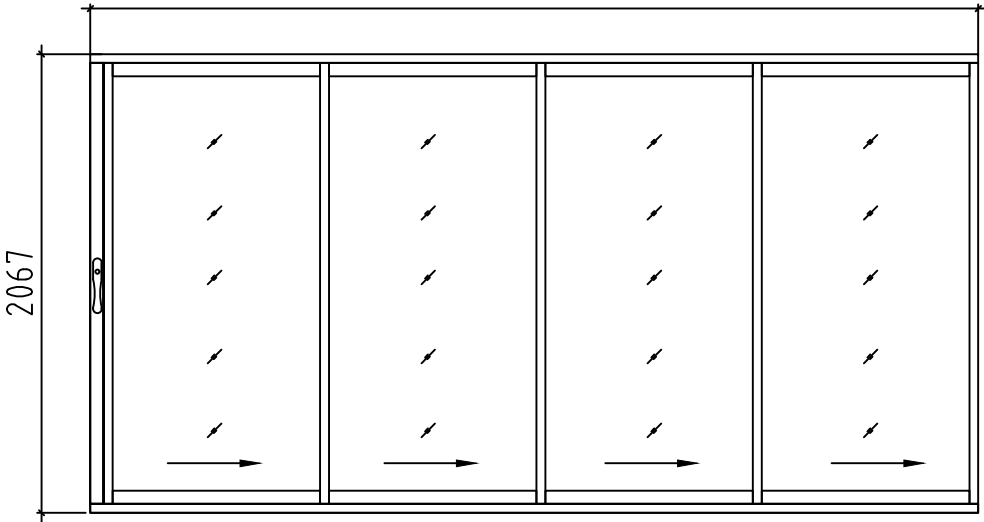Pos	7025030 Piece list - Stückliste - Liste des pieces	Q.	P (mm)	L (mm)
	WINDOW-FENSTER-FENETRE, ORT 1H 	1	1500x500	
	DOOR-TÜR-PORTE, AST PRE 	1	900x2120	
	DOOR-TÜR-PORTE, ALU 	1	2500x2067	
	DOOR-TÜR-PORTE, ALU 	1	4000x2067	
Name-Name-Nom 7025030		Date-Datum-Date 11.05.2021		Page-Seite-Page 6/6