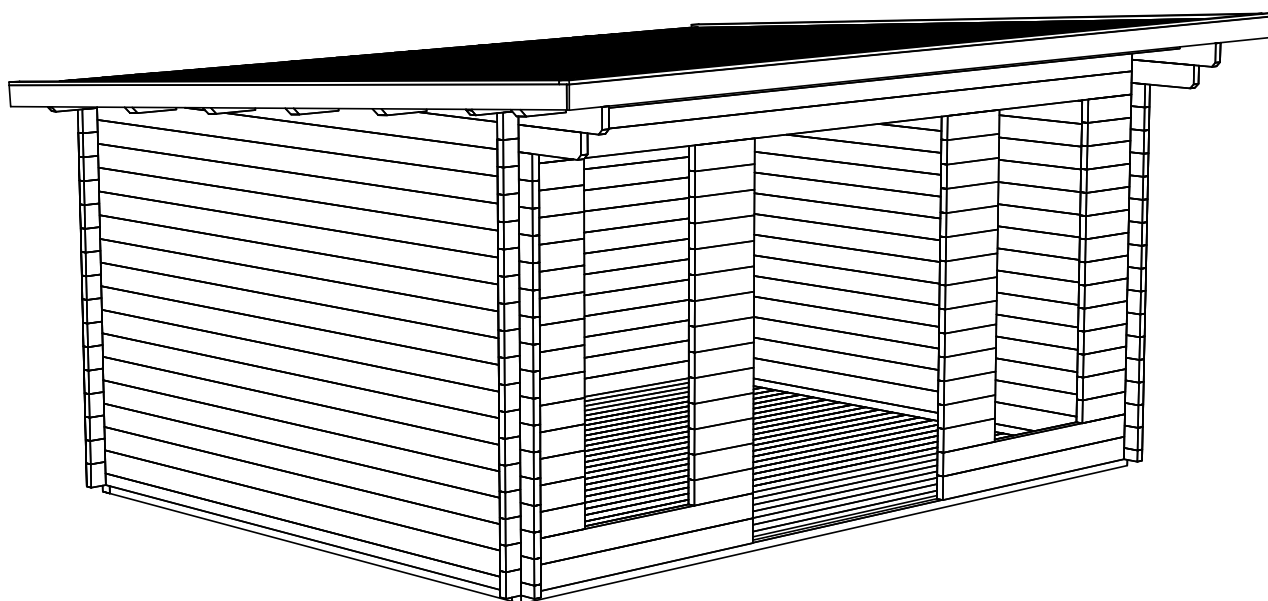
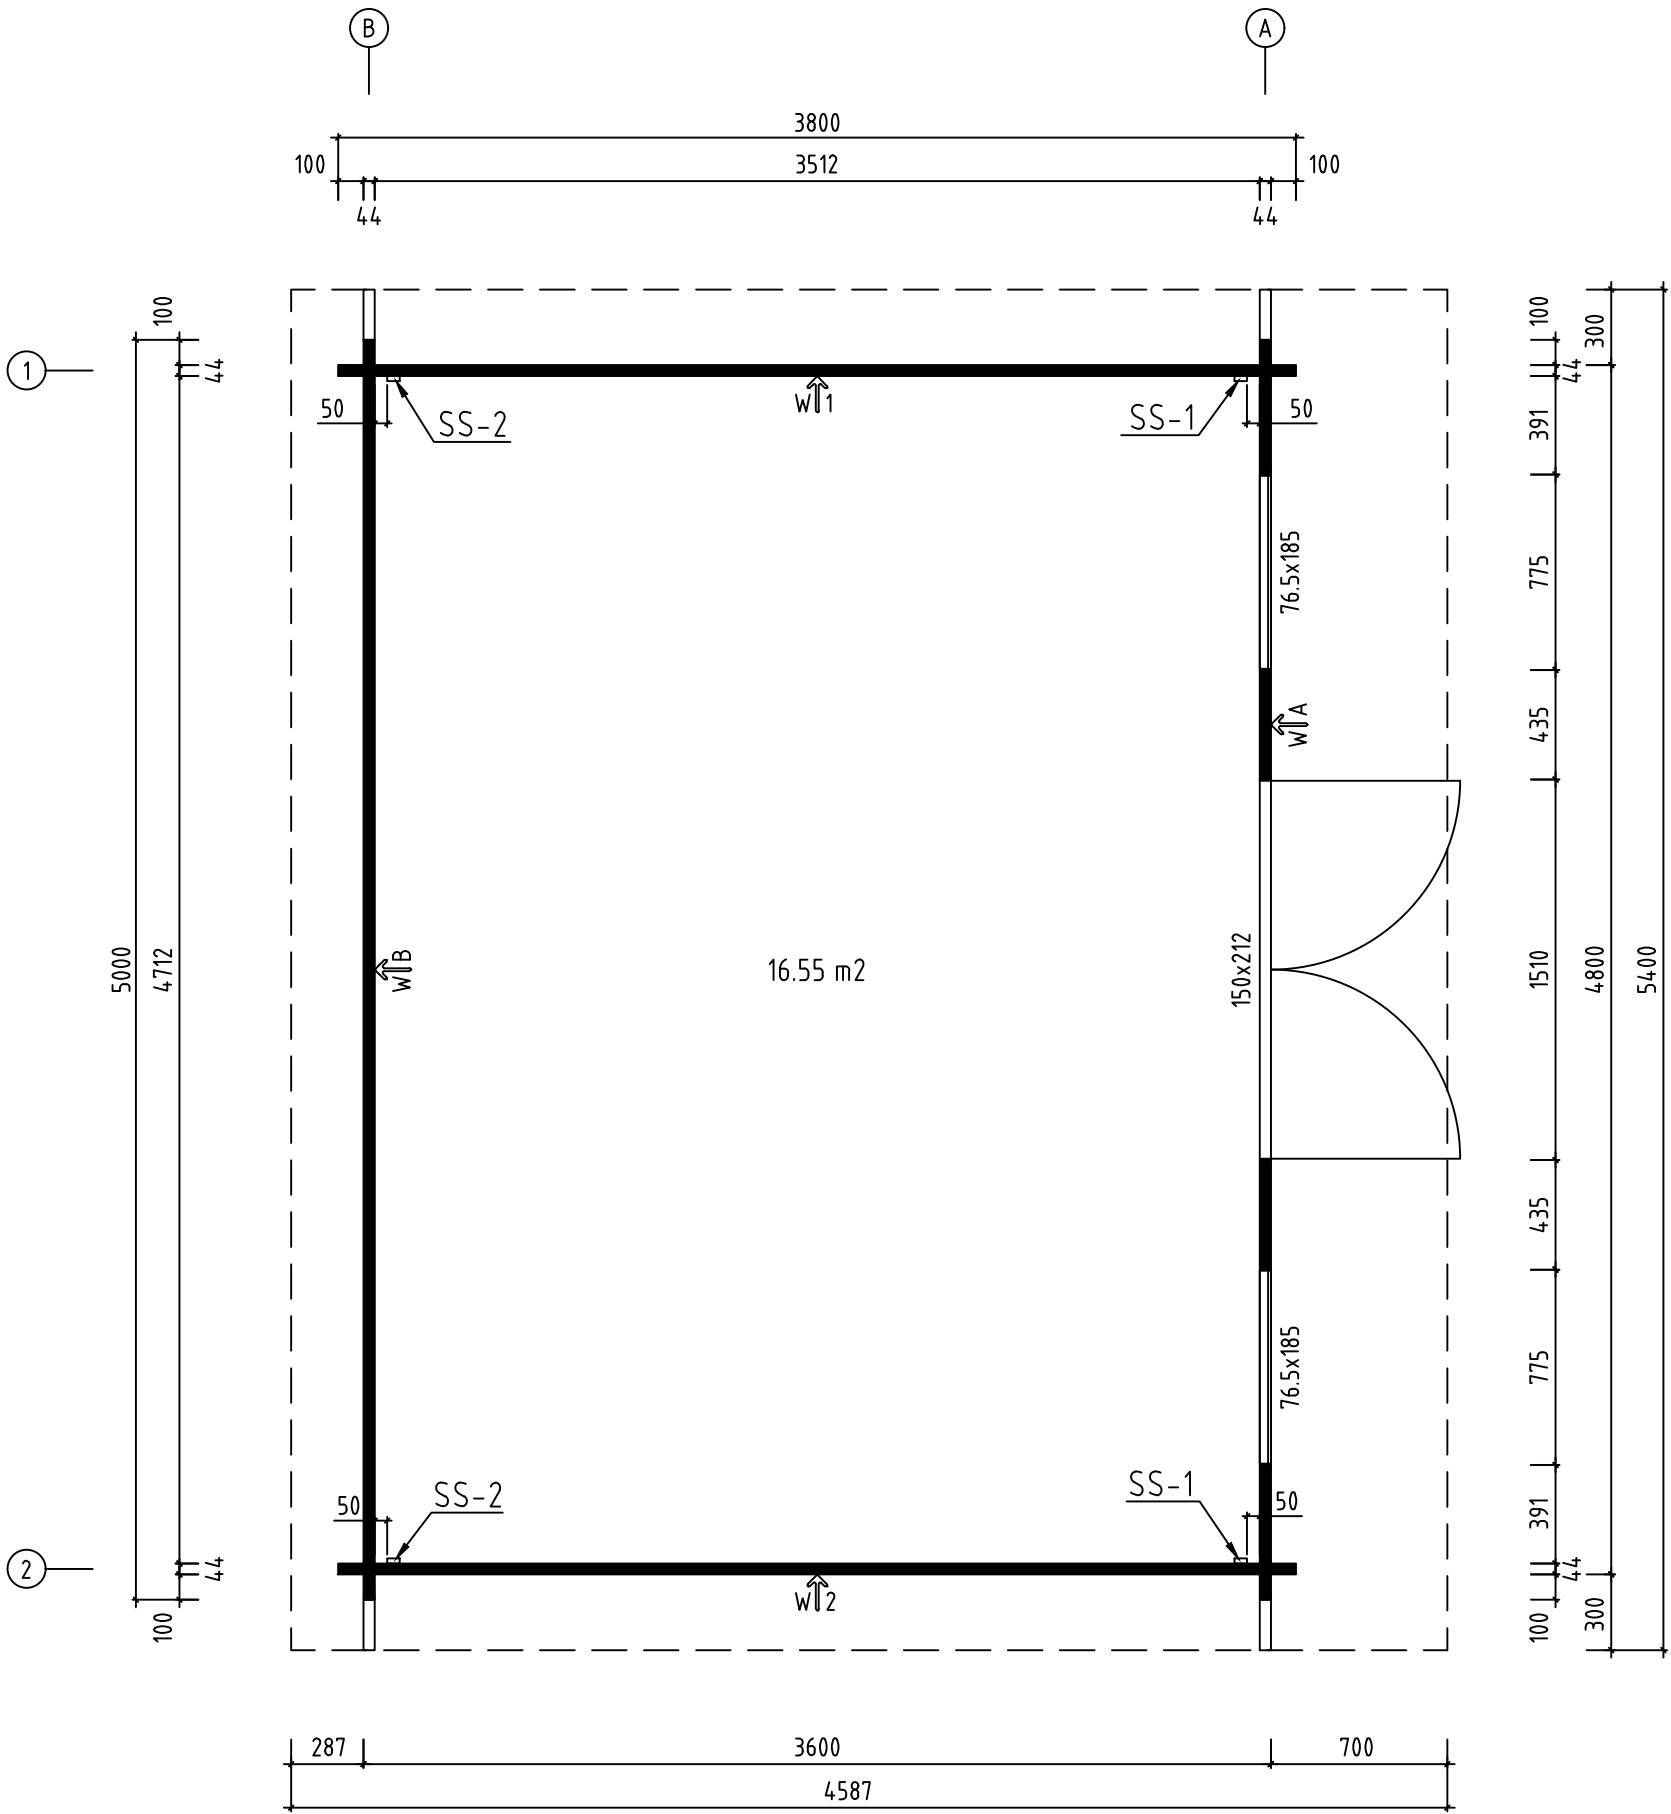
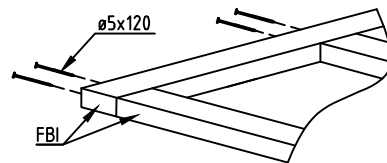
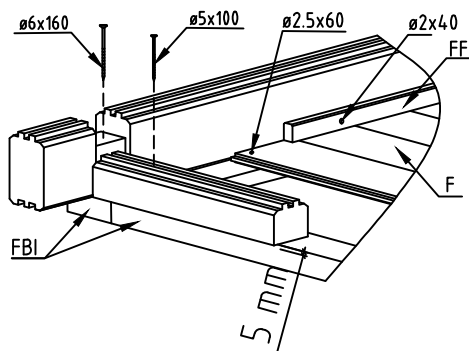
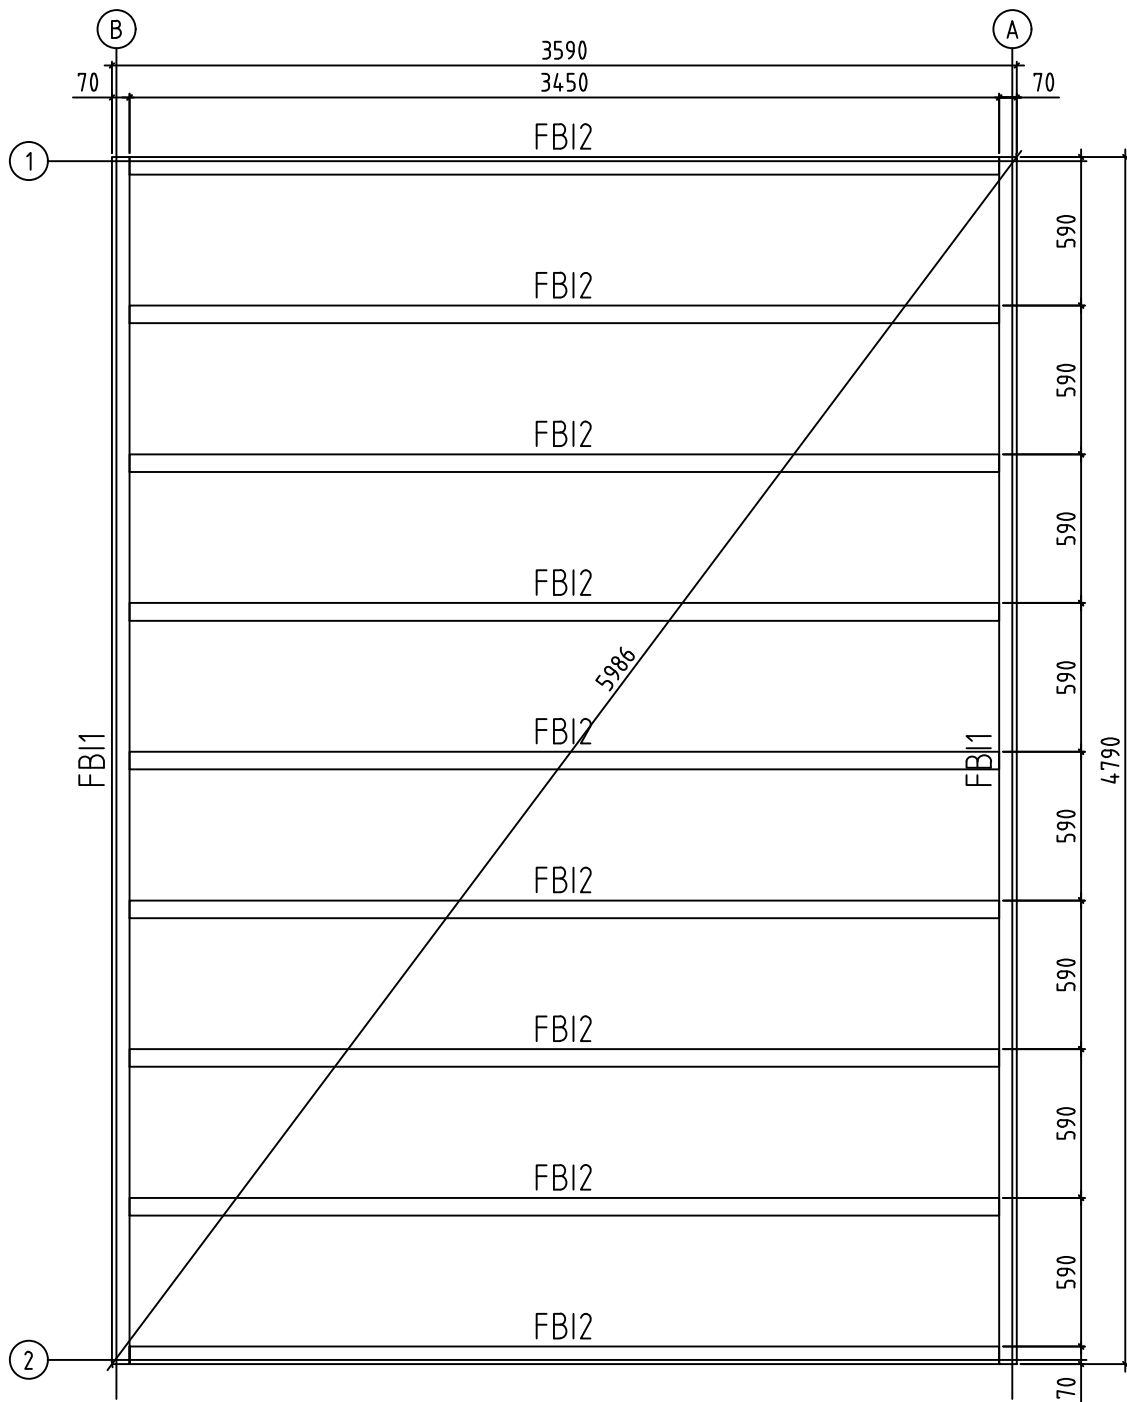





Name-Name-Nom 4437120		Page-Seite-Page 1
View-Aussicht-Vue 3D		Scale-Maßstab-Echelle 1:30
Material-Material-Matériel 44x135		Date-Datum-Date 27.03.2025
Drafter-Zeichner-Rédacteur EJ	File	




Name-Name-Nom 4437120		Page-Seite-Page 2
View-Aussicht-Vue GROUNDPLAN - GRUNDPLAN - PLAN DE MASSE		Scale-Maßstab-Echelle 1:30
Material-Material-Matériau 44x135		Date-Datum-Date 27.03.2025
Drafter-Zeichner-Rédacteur EJ	File	





Name-Name-Nom 4437120		Page-Seite-Page 3
View-Aussicht-Vue FOUNDATION - FUNDAMENT - FONDATION		Scale-Maßstab-Echelle 1:30
Material-Material-Matériau 44x135		Date-Datum-Date 27.03.2025
Drafter-Zeichner-Rédacteur EJ	File	

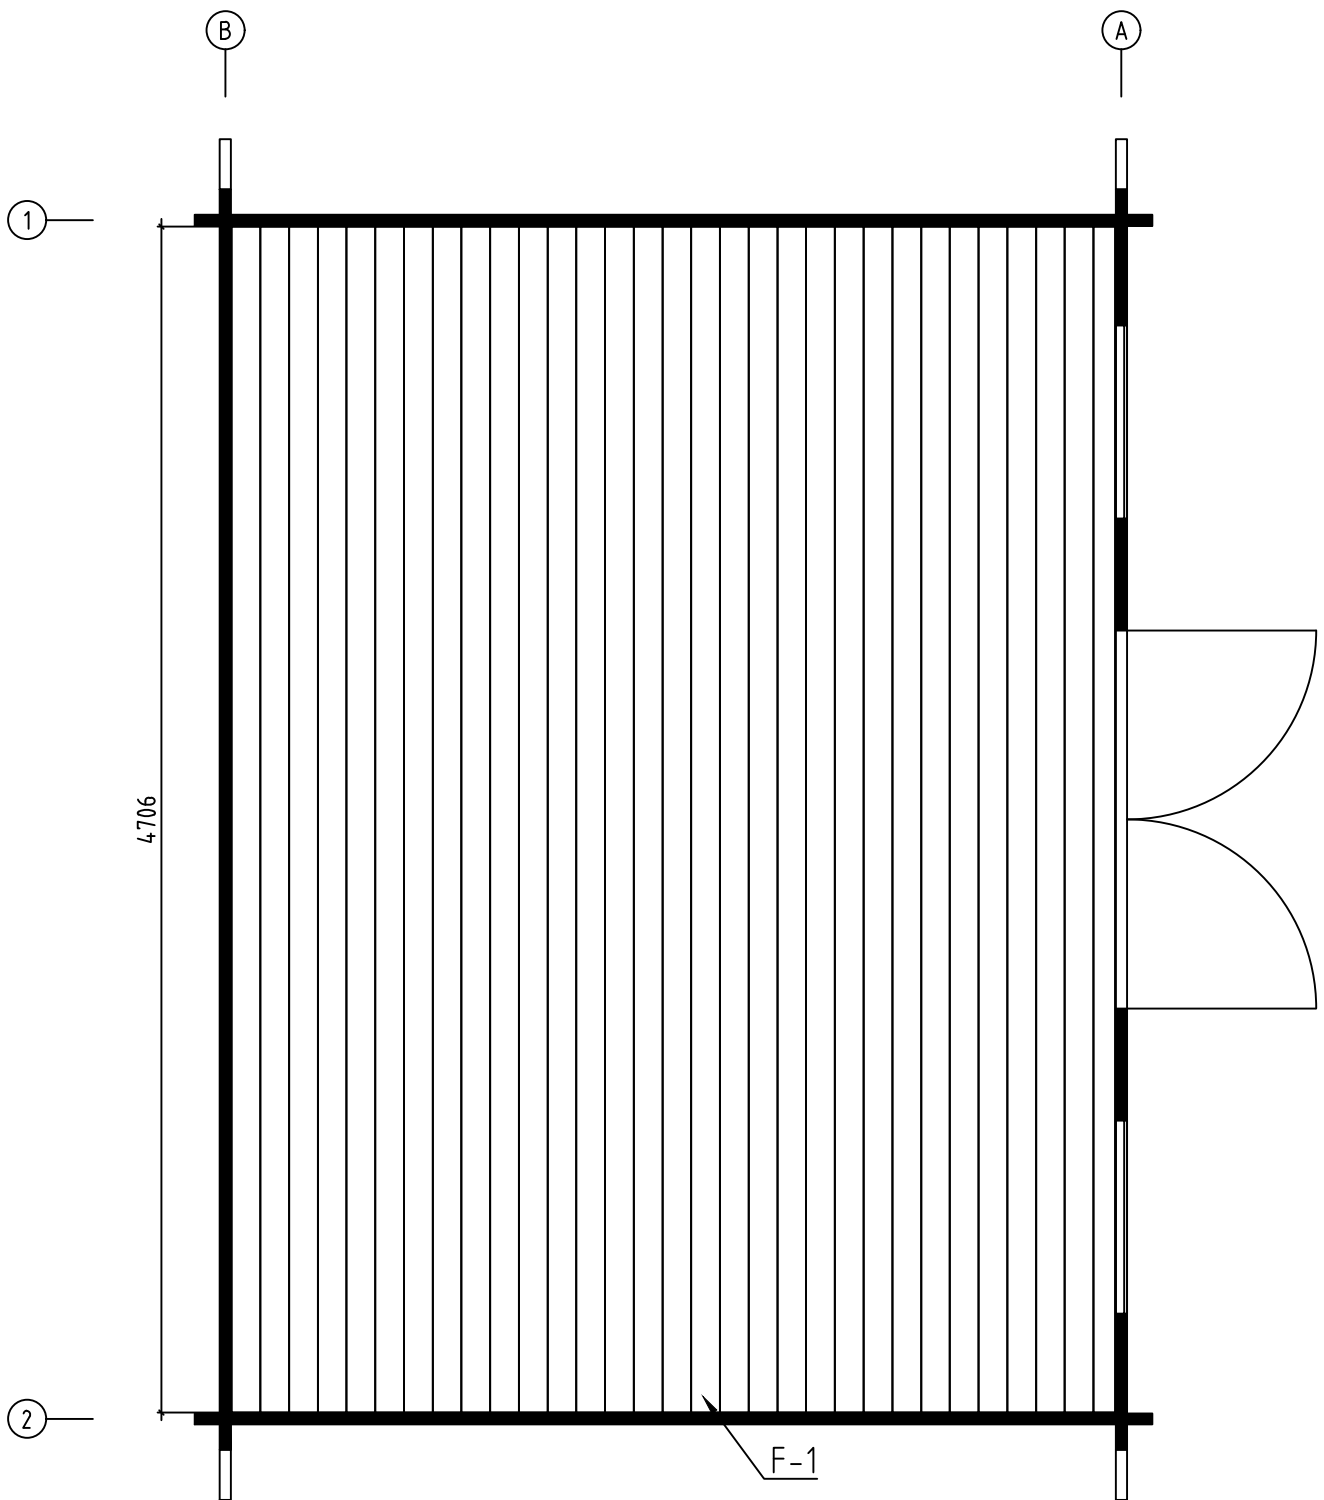


Name-Name-Nom 4437120		Page-Seite-Page 4
View-Aussicht-Vue FLOOR BOARDS-FUSSBODENBRETTER-LAME DE PLANCHER		Scale-Maßstab-Echelle
Material-Material-Matériel 44x135		Date-Datum-Date 27.03.2025
Drafter-Zeichner-Rédacteur EJ	File	

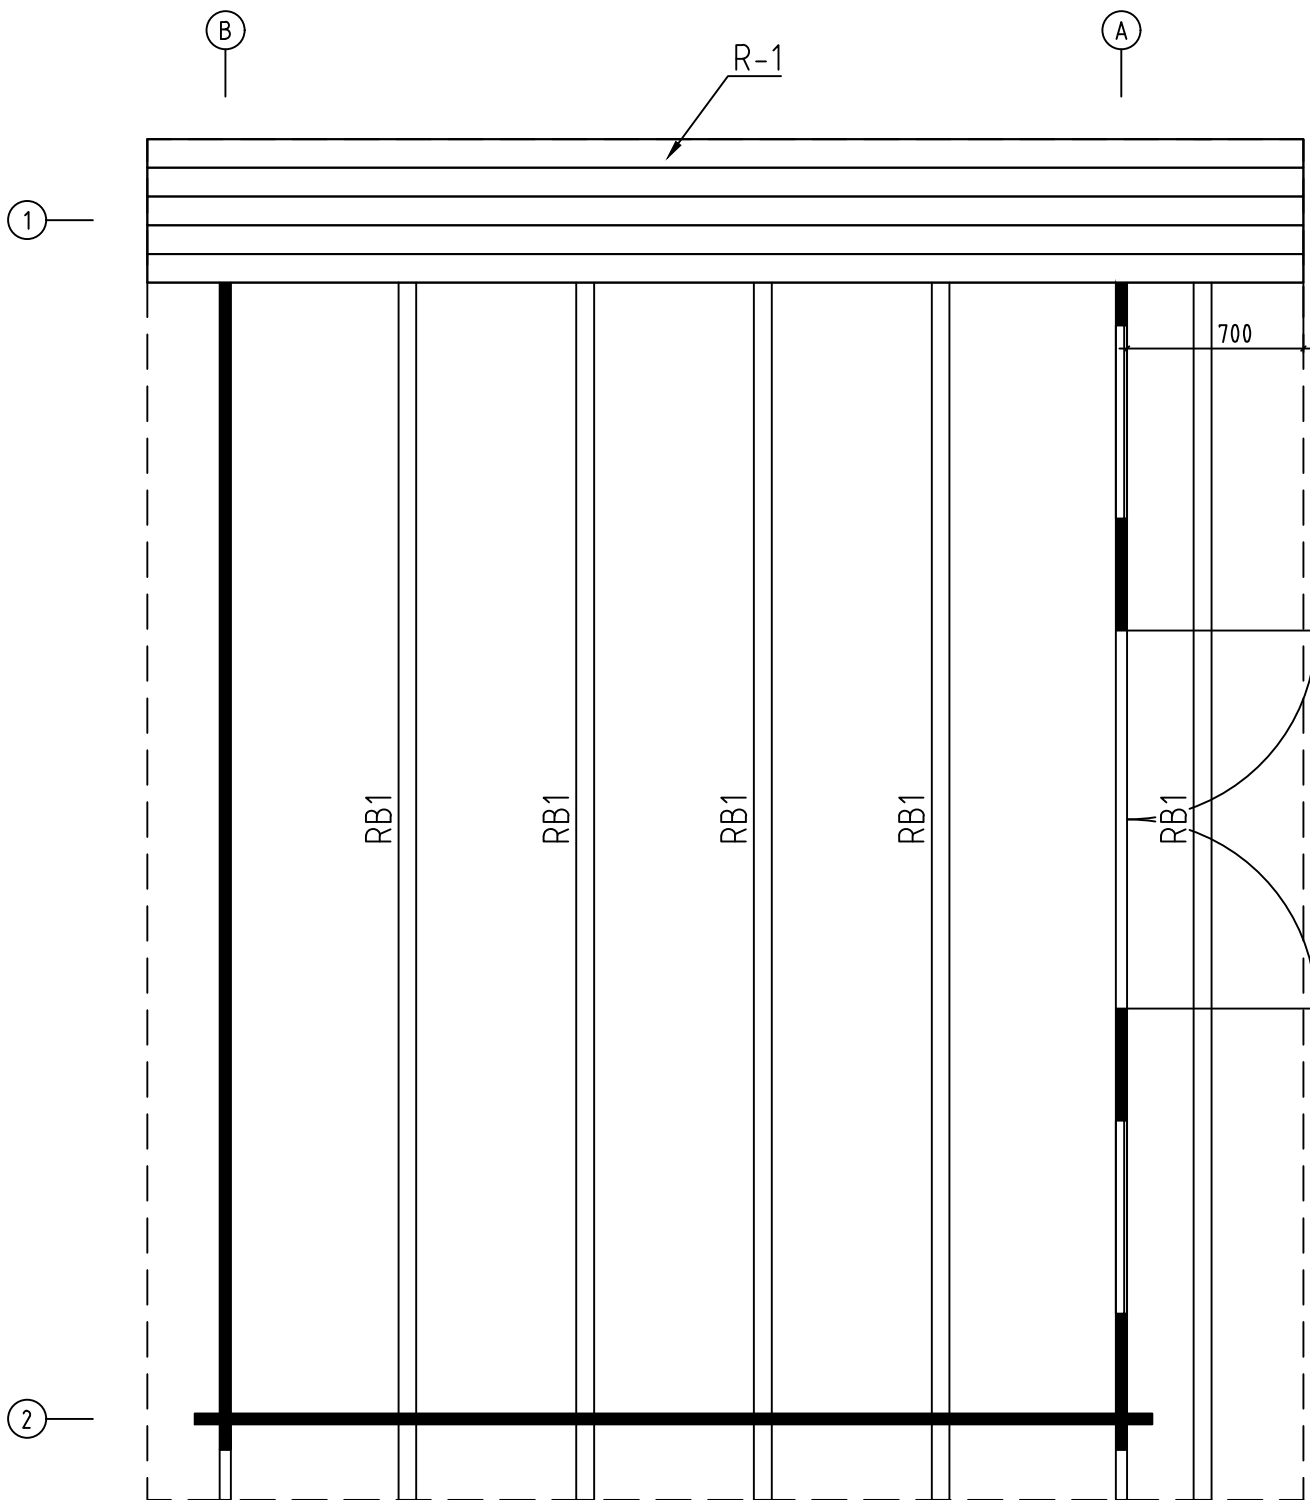


Name-Name-Nom 4437120	Page-Seite-Page 5
View-Aussicht-Vue ROOF PLAN-DACH-PLAN-PLAN DU TOIT	Scale-Maßstab-Echelle 1:30
Material-Material-Matériel 44x135	Date-Datum-Date 27.03.2025
Drafter-Zeichner-Rédacteur EJ	File

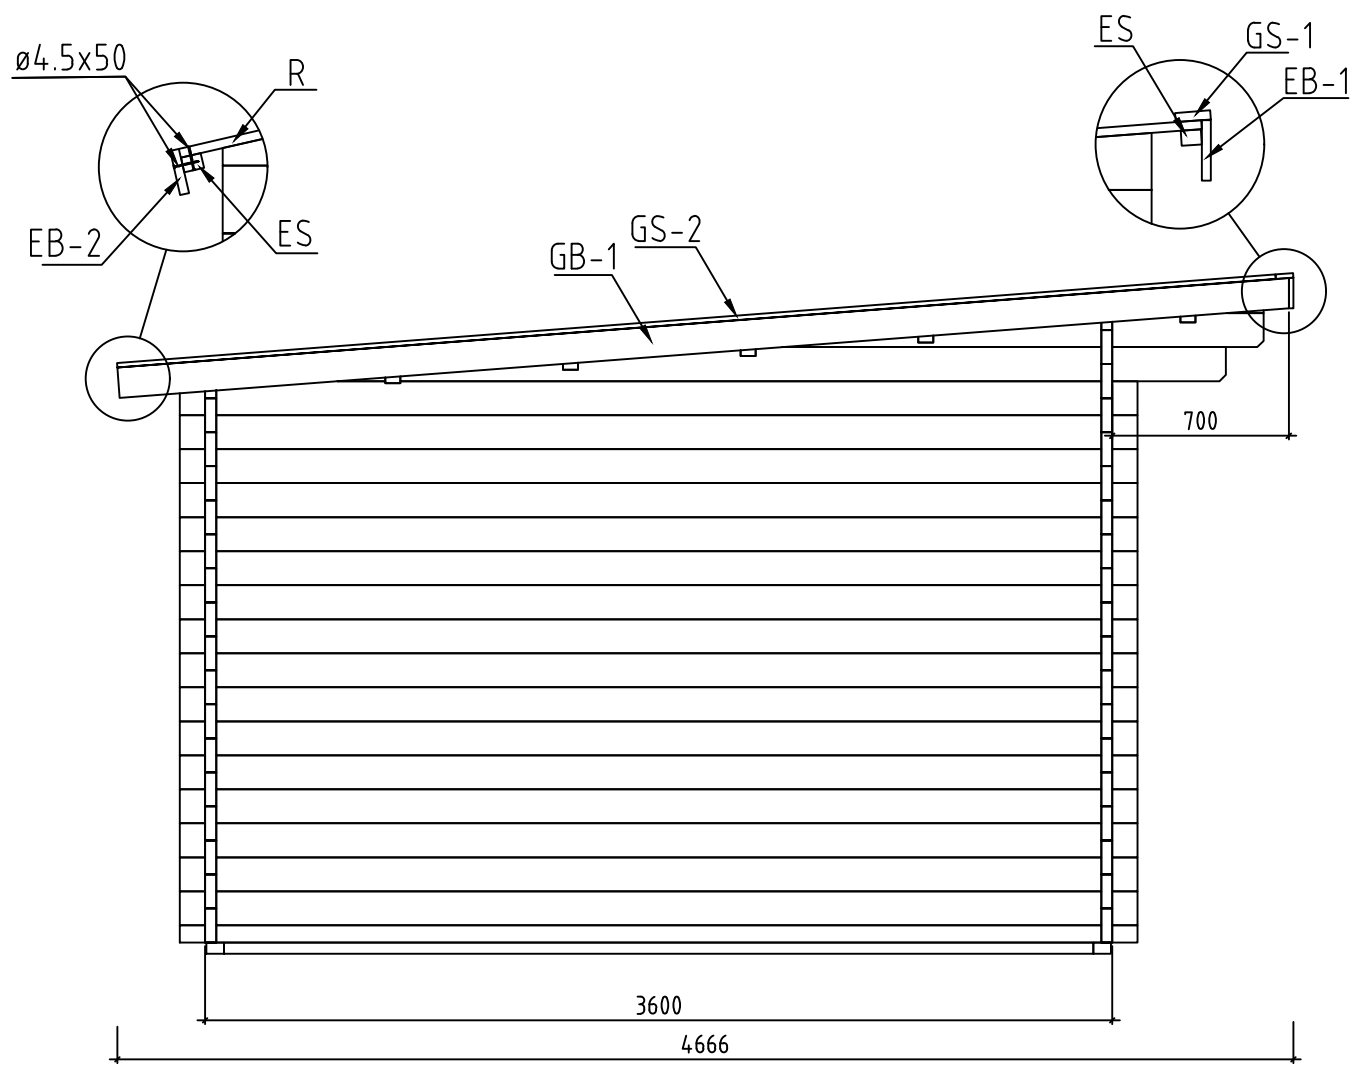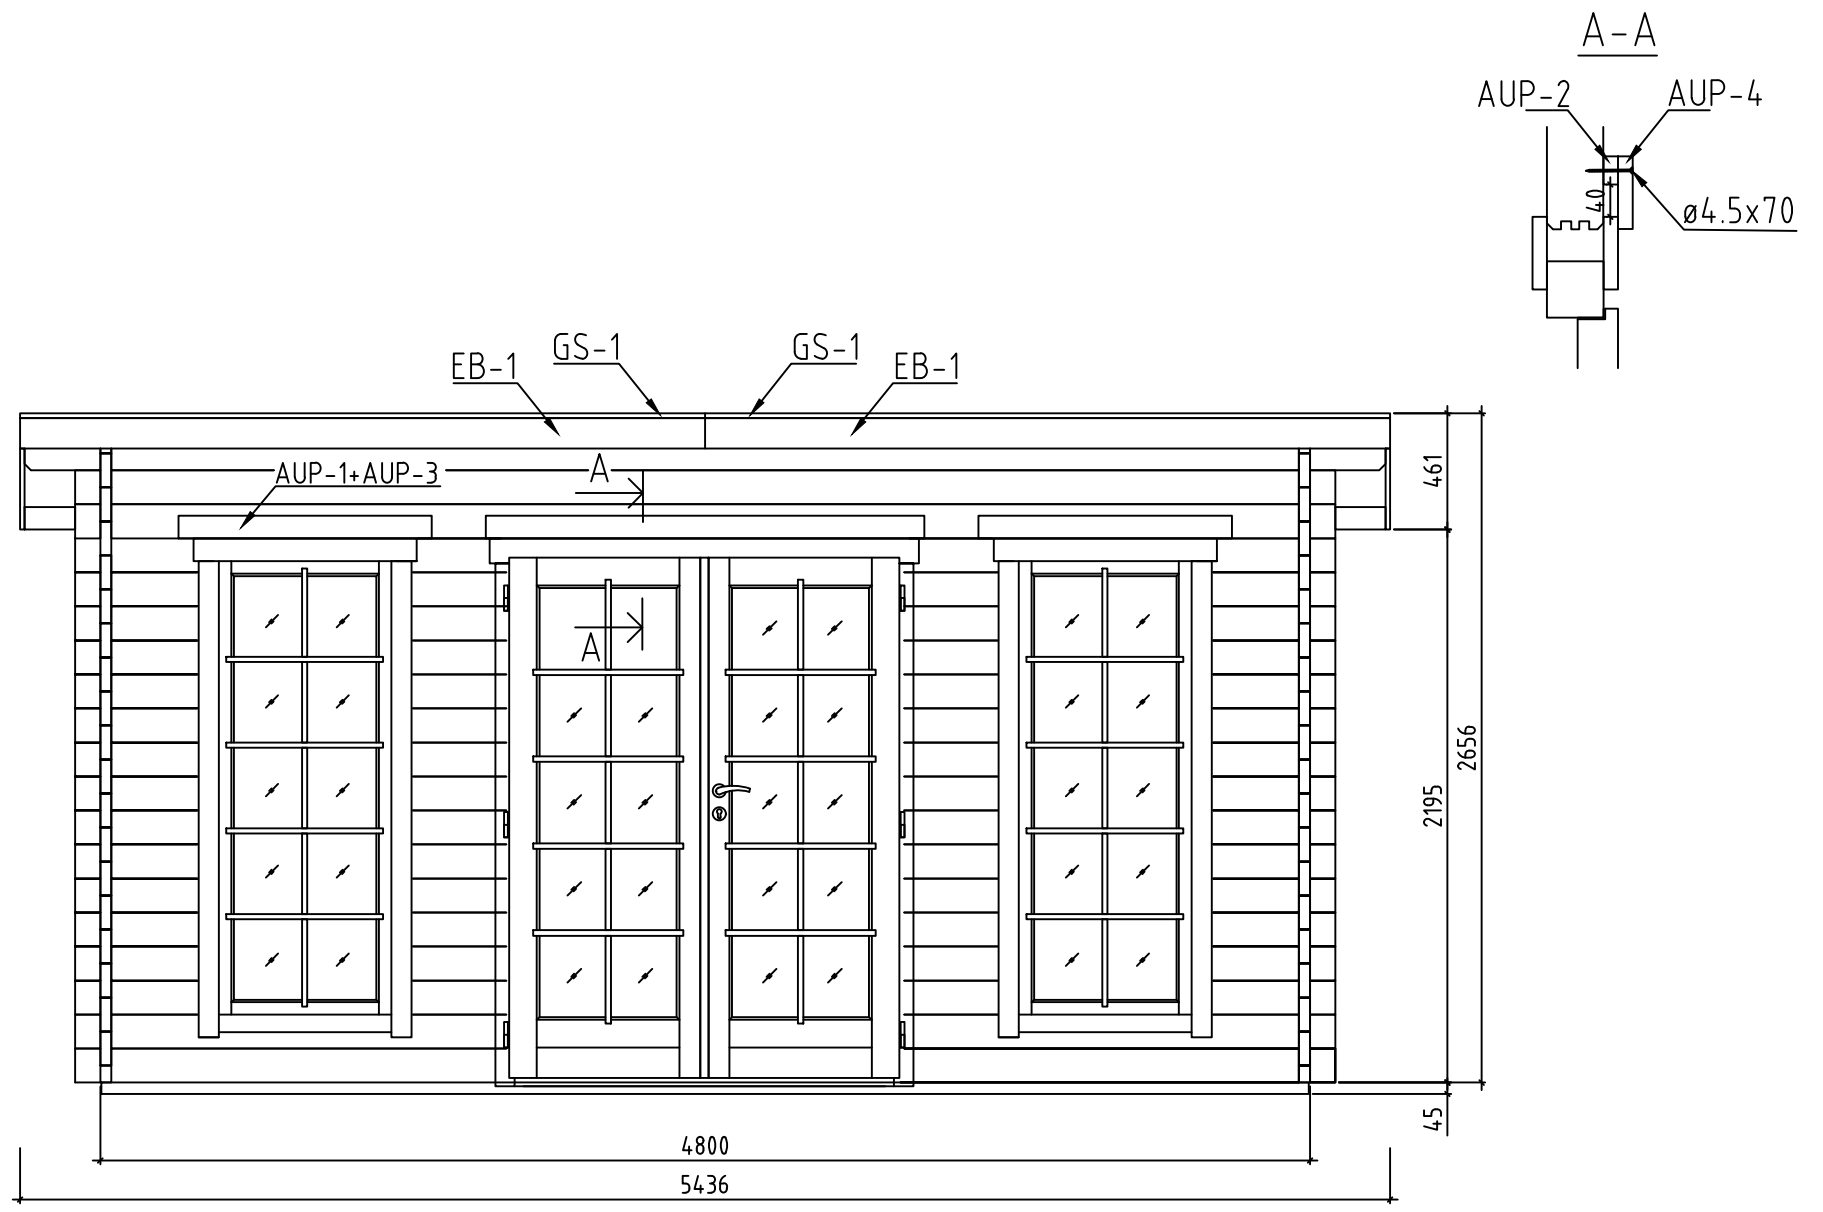

Name-Name-Nom 4437120	Page-Seite-Page 6
View-Aussicht-Vue VIEWS-ANSICHTEN-VUE DES MURS	Scale-Maßstab-Echelle 1:30
Material-Material-Matériau 44x135	Date-Datum-Date 27.03.2025
Drafter-Zeichner-Rédacteur EJ	File

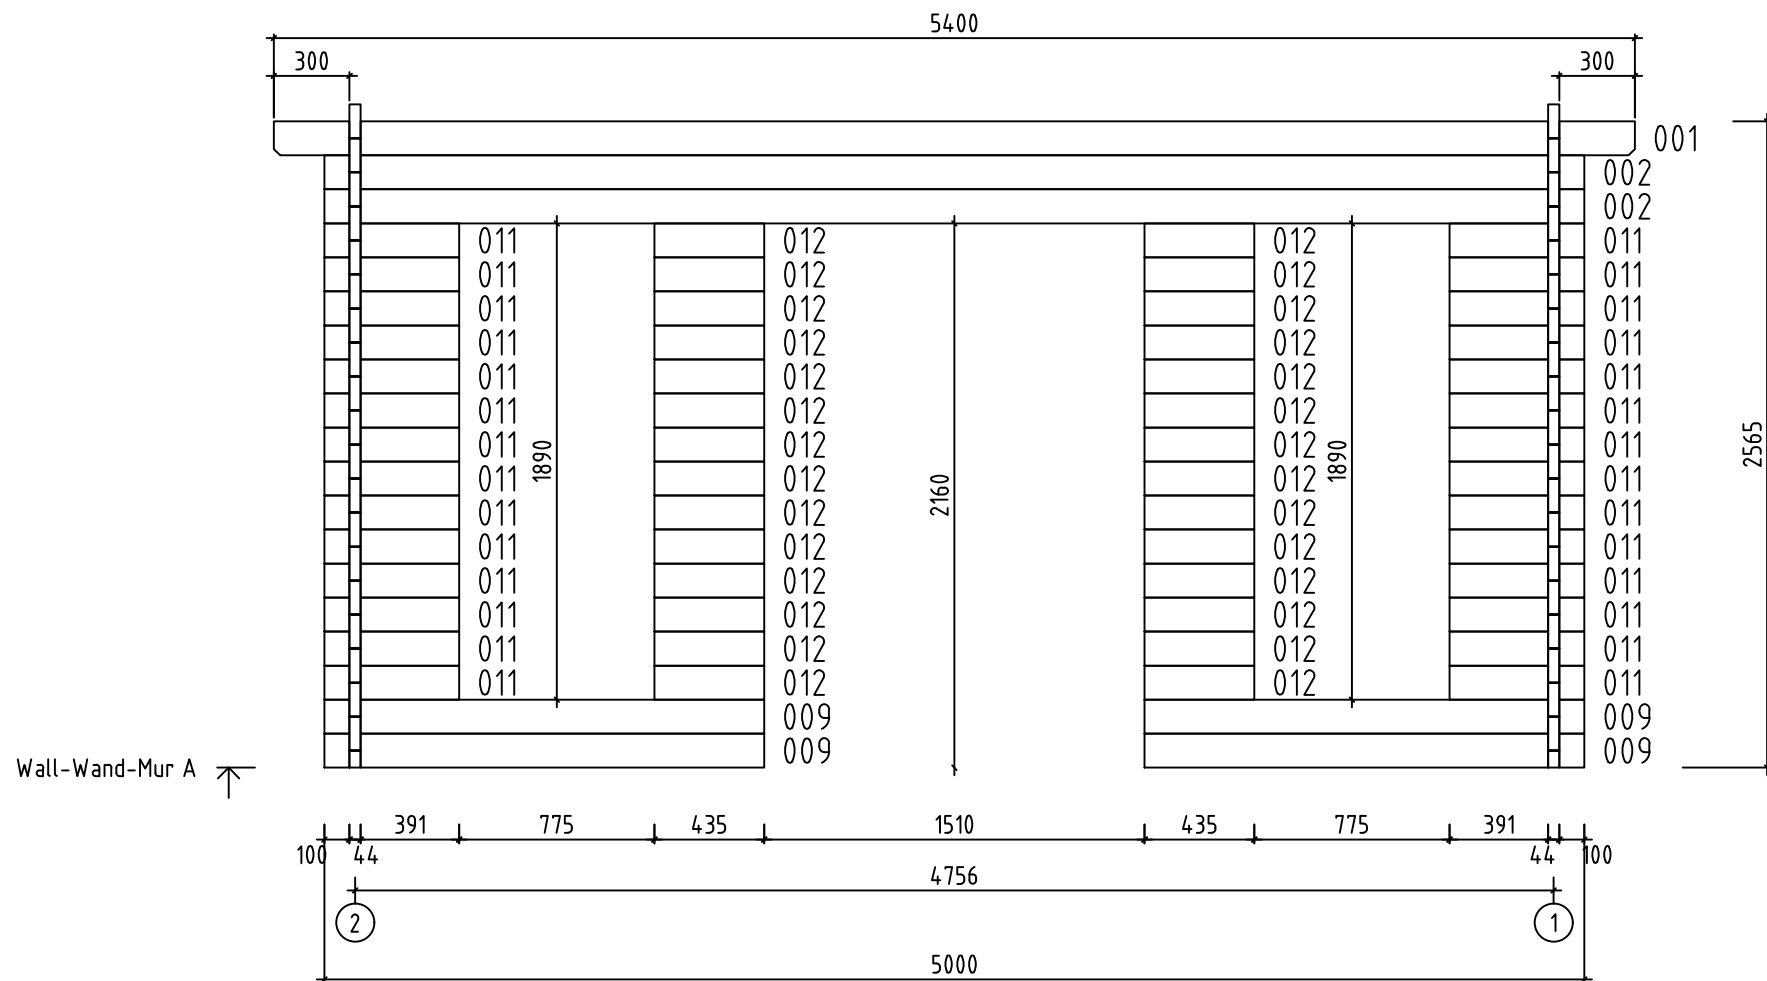


Name-Name-Nom 44 37120		Page-Seite-Page 7
View-Aussicht-Vue Wall-Wand-Mur A		Scale-Maßstab-Echelle 1:30
Material-Material-Matériel 4.4x13.5		Date-Datum-Date 27.03.2025
Drafter-Zeichner-Rédacteur EJ	File	

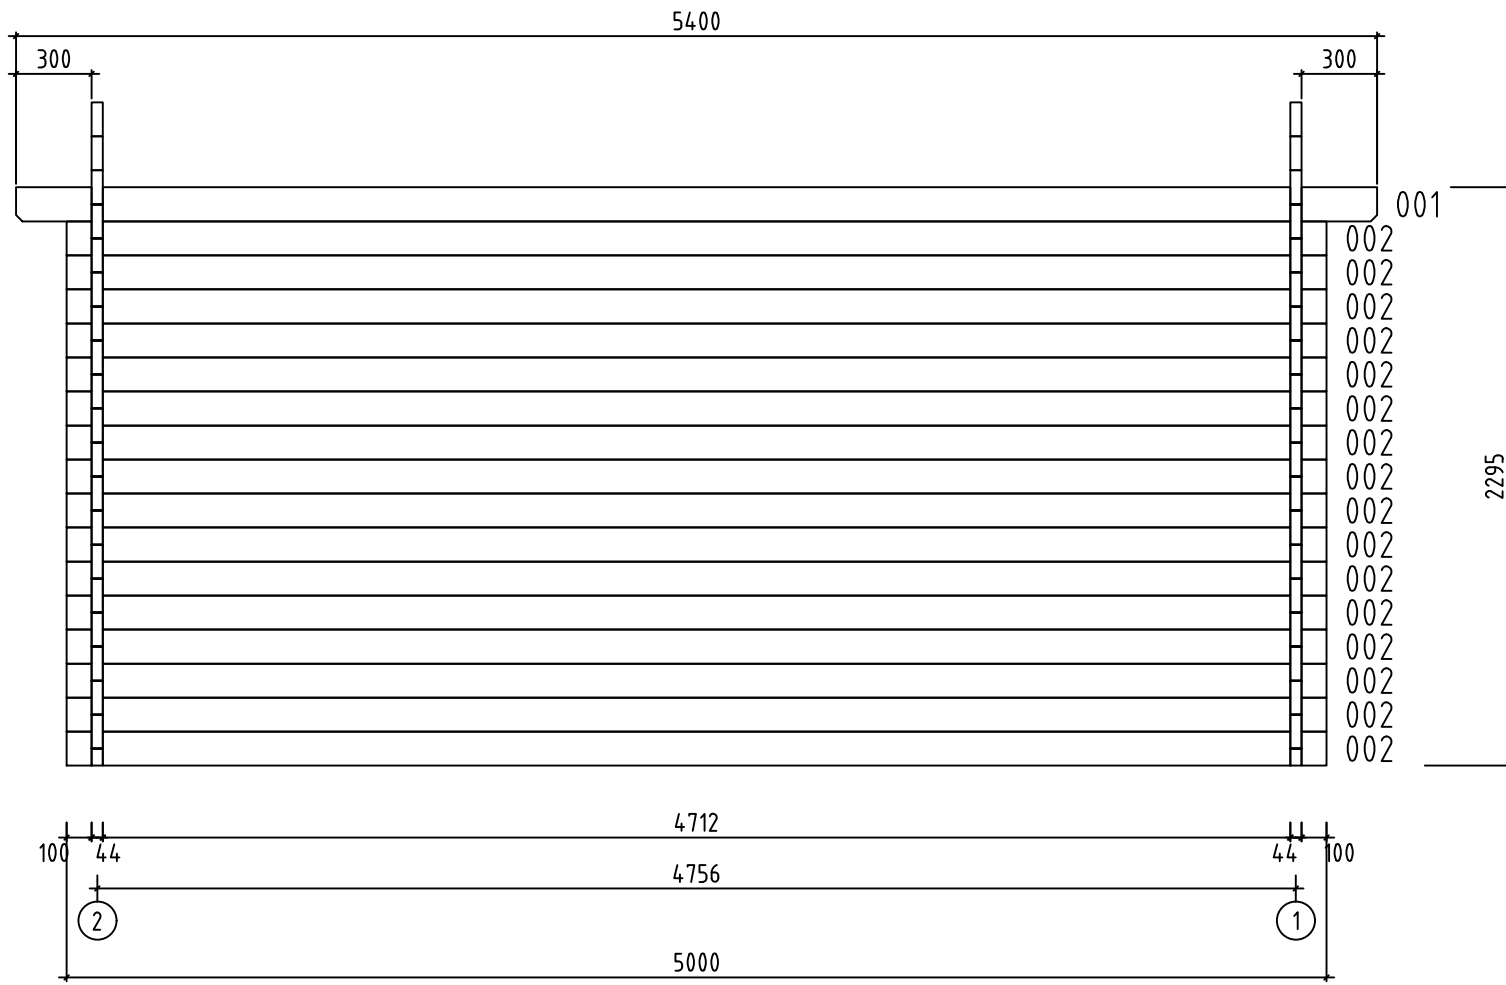


Wall-Wand-Mur B













Name-Name-Nom 44 37120		Page-Seite-Page 8
View-Aussicht-Vue Wall-Wand-Mur B		Scale-Maßstab-Echelle 1:30
Material-Material-Matériau 4.4x13.5		Date-Datum-Date 27.03.2025
Drafter-Zeichner-Rédacteur E J	File	



















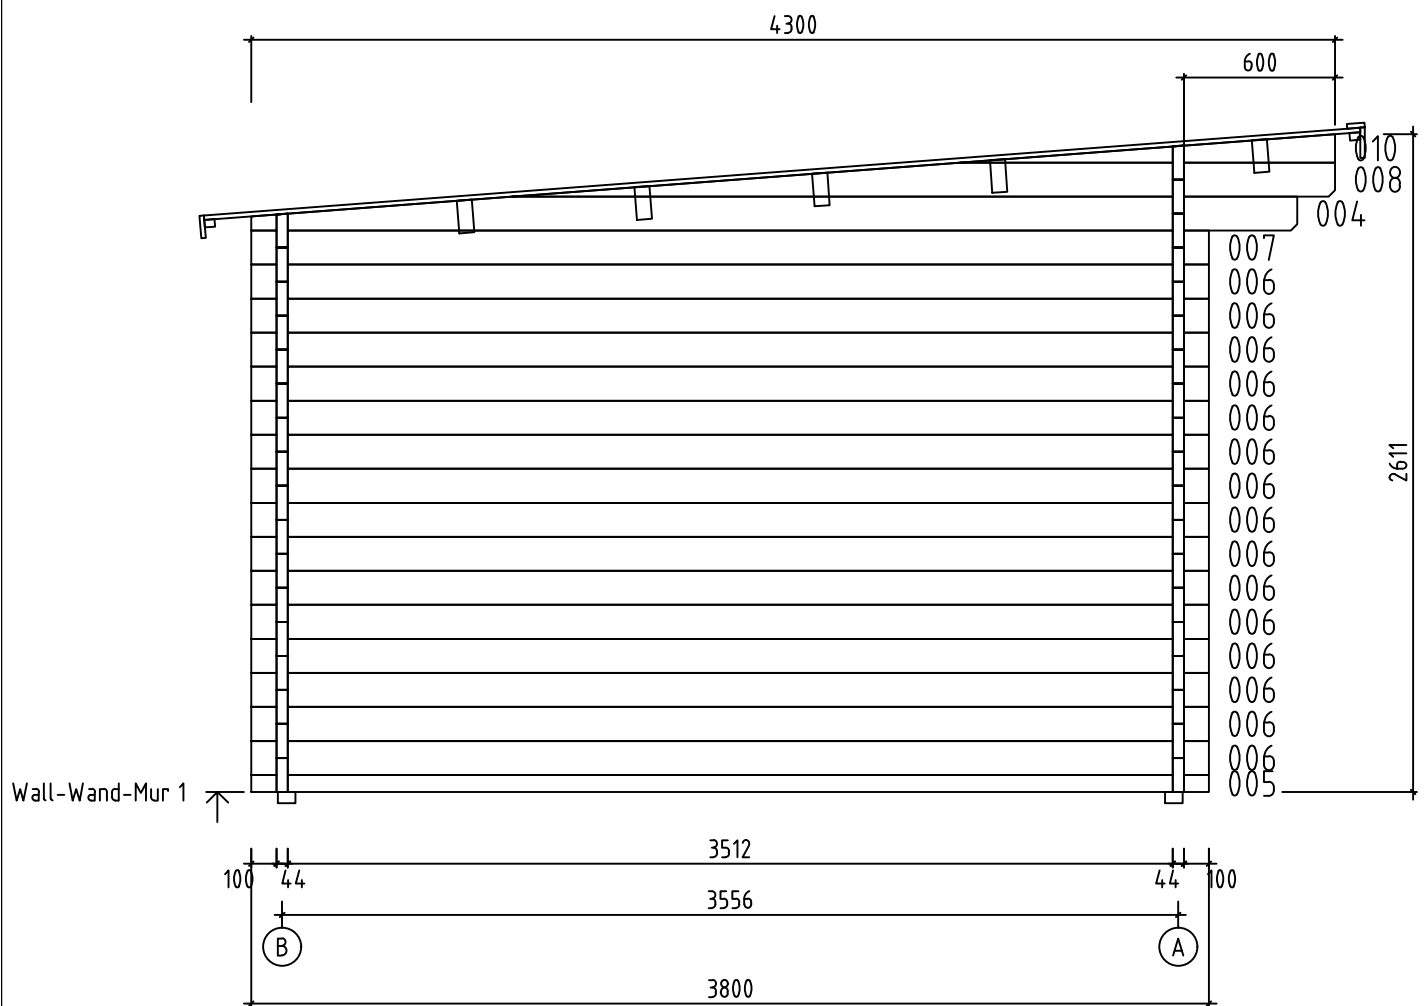





Name-Name-Nom 4437120	Page-Seite-Page 9
View-Aussicht-Vue Wall-Wand-Mur 1	Scale-Maßstab-Echelle 1:30
Material-Material-Matériel 4.4x13.5	Date-Datum-Date 27.03.2025
Drafter-Zeichner-Rédacteur EJ	File

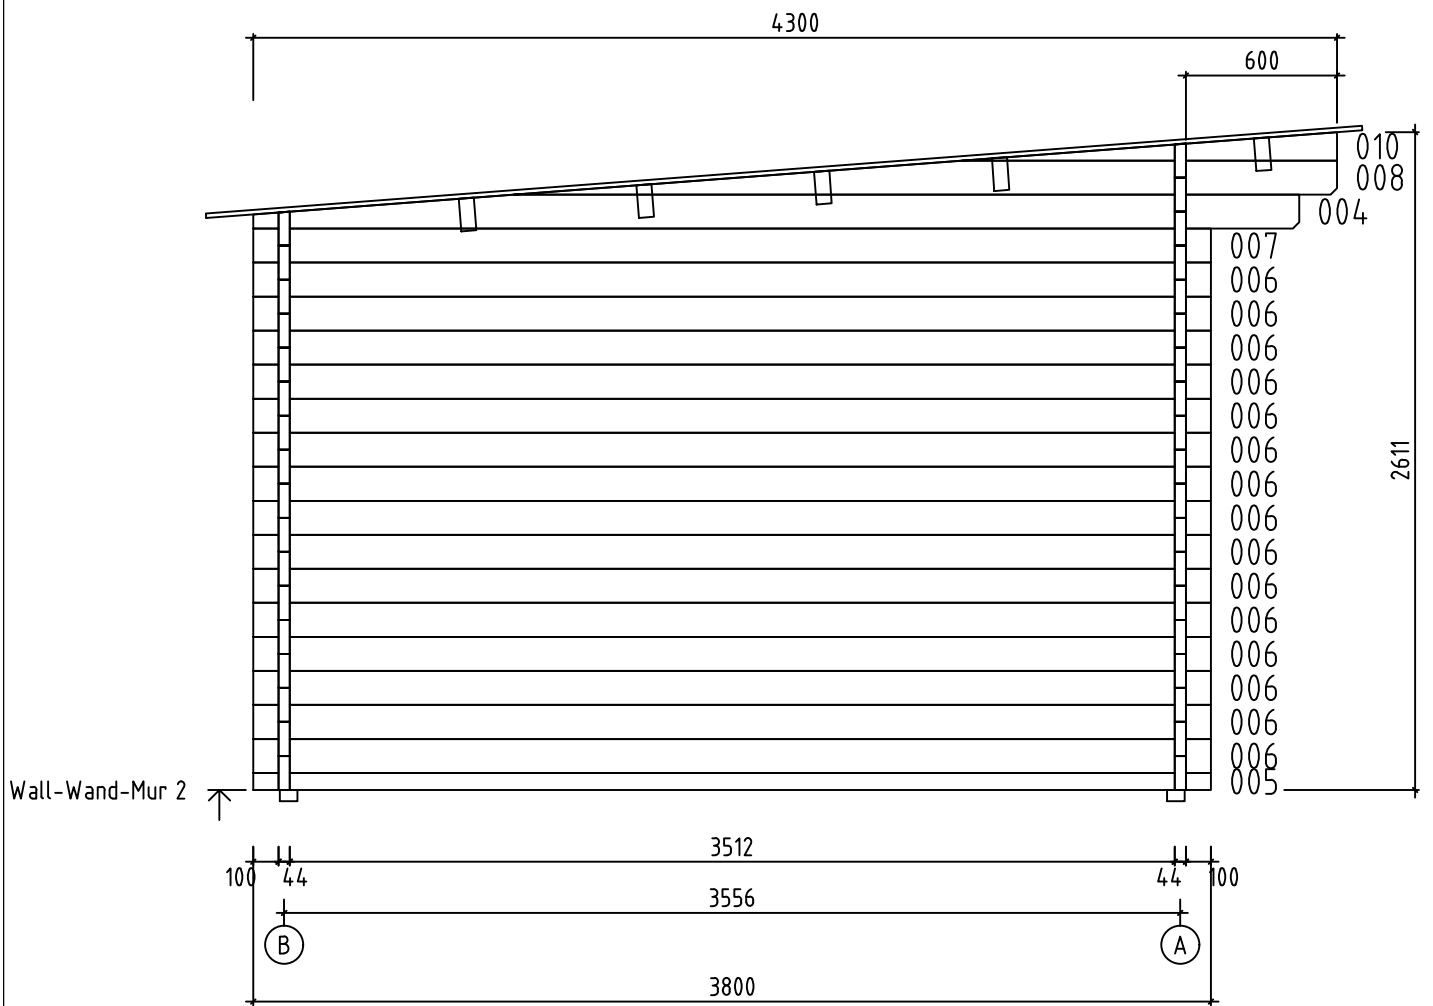

Name-Name-Nom 4437120	Page-Seite-Page 10
View-Aussicht-Vue Wall-Wand-Mur 2	Scale-Maßstab-Echelle 1:30
Material-Material-Matériel 4.4x13.5	Date-Datum-Date 27.03.2025
Drafter-Zeichner-Rédacteur EJ	File

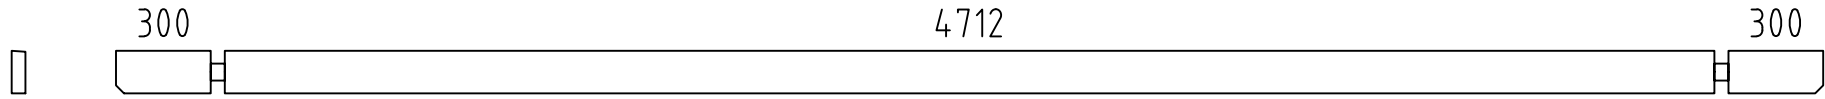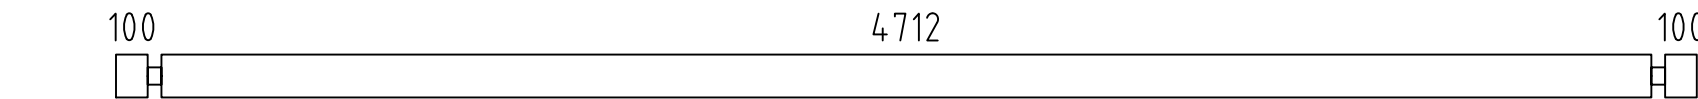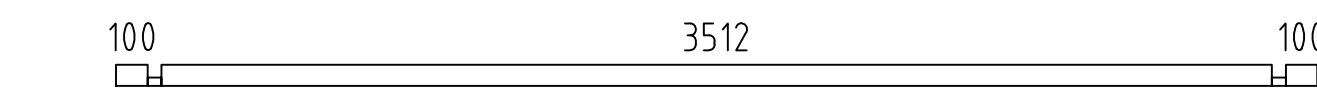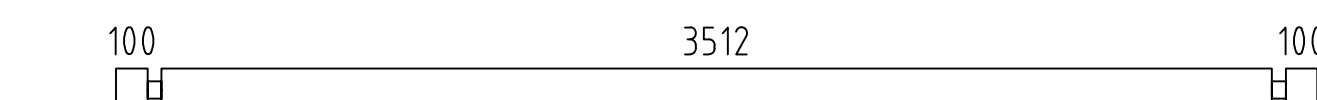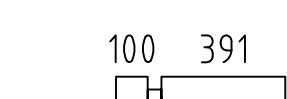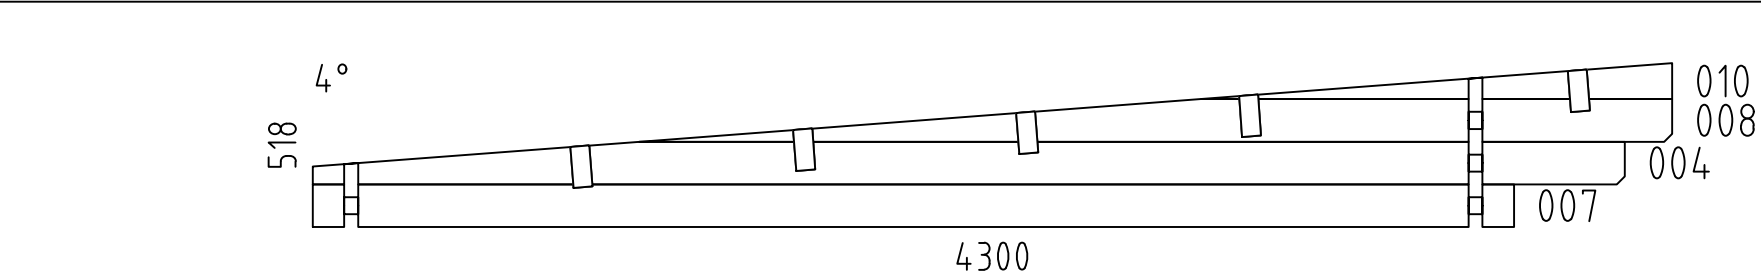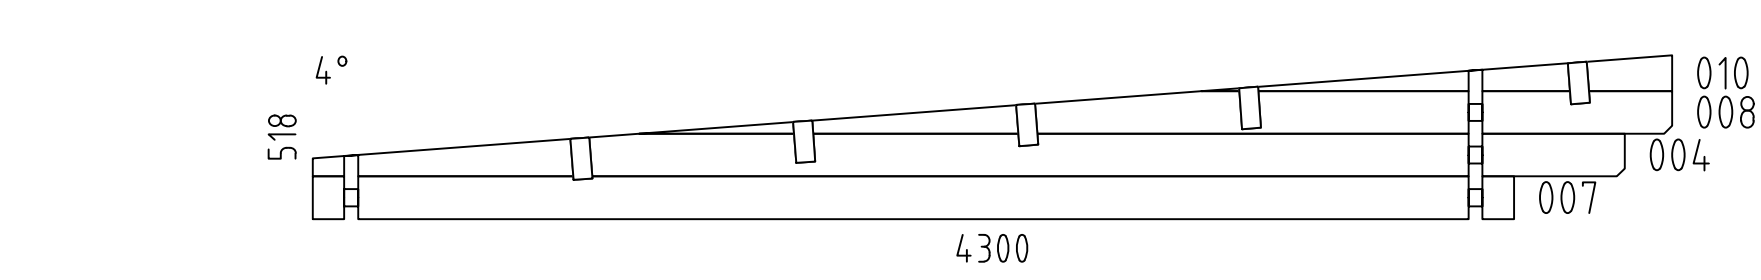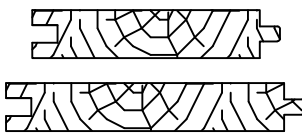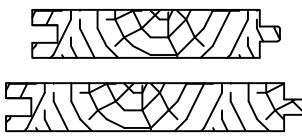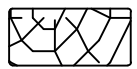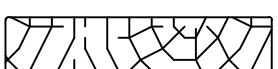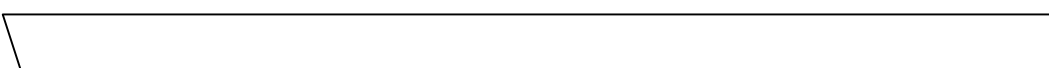Pos	4437120 Piece list - Stückliste - Liste des pieces	Q.	P (mm)	L (mm)
001		2	44x135	5400
002		18	44x135	5000
003		1	44x135	5000
005		2	44x68	3800
006		30	44x135	3800
009		4	44x135	1745
011		28	44x135	535
012		28	44x135	435
W1-1		1		
W2-1		1		
FBI1		2	70x45	4790
FBI2		9	70x45	3450
RB1		5	70x140	5400
F-1	FLOOR BOARDS-FUSSBODENBRETTER-LAME DE PLANCHER  or-oder-ou	40+1 31+1	88x18 114x18	4706
R-1	ROOF BOARDS - DACHBRETTER - VOLIGES  or-oder-ou	62+1 48+1	88x18 114x18	4600
FF-1	FLOOR FILLET-FUSSBODENLEISTE - CORNIERE DE FINITION DU PLANCHER 		18x35	19 m.
AUP-1	WEATHER BOARD - REGENABSCHLUSSBRETT 	2	18x35	1005
AUP-2	WEATHER BOARD - REGENABSCHLUSSBRETT 	1	18x35	1740
AUP-3	WEATHER BOARD - REGENABSCHLUSSBRETT 	2	18x90	1005
AUP-4	WEATHER BOARD - REGENABSCHLUSSBRETT 	1	18x90	1740
GB-1	GABLE MOULDING - GIEBELLEISTE -  PLANCHE DE RIVE	2	18x120	4662
EB-1	EAVES BOARD - TRAUFBRETT - BANDEAU DE TOIT 	2	18x120	2719
EB-1	EAVES BOARD - TRAUFBRETT - BANDEAU DE TOIT 	2	18x90	2700
Name-Name-Nom 4437120		Date-Datum-Date 27.03.2025		Page-Seite-Page 1/3

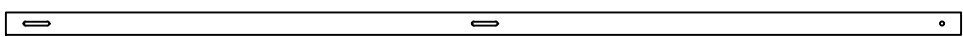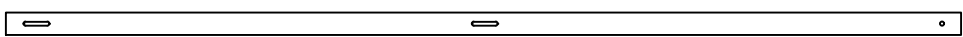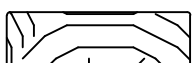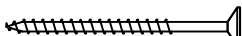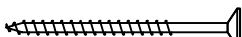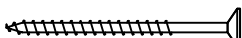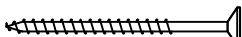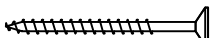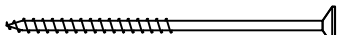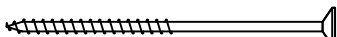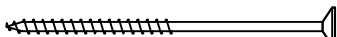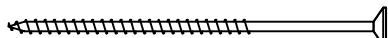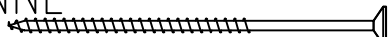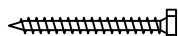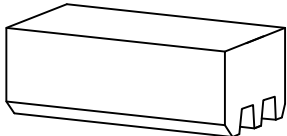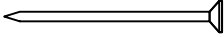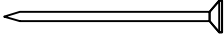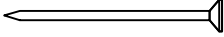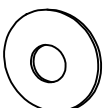Pos	4437120 Piece list - Stückliste - Liste des pieces		Q.	P (mm)	L (mm)
ES-1	ROOF EDGE REINFORCEMENT - DACHRANDVERSTÄRKUNG - CORNIERE DE RENFORT DE BORD DE TOIT		2	30x40	1800
ES-2	ROOF EDGE REINFORCEMENT - DACHRANDVERSTÄRKUNG - CORNIERE DE RENFORT DE BORD DE TOIT		2	30x40	3600
SS-1	STORM PROTECTION - STURMLEISTE LATTE ANTI-TEMPETE		2	18x35	2190
SS-2	STORM PROTECTION - STURMLEISTE LATTE ANTI-TEMPETE		2	18x35	2460
GS-1	ROOFING FELT FILLET - DACHPAPPENLEISTE - BAGUETTE DE FIXATION DU FEUTRE BITUMEUX		2	18x70	2719
GS-2	ROOFING FELT FILLET - DACHPAPPENLEISTE - BAGUETTE DE FIXATION DU FEUTRE BITUMEUX		2	18x70	4610
HS	SCREW FOR GABLE MOULDING (GB) - SCHRAUBE FÜR GIEBELLEISTE (GB) - VIS DE FIXATION POUR PLANCHE DE RIVE (GB)		32	ø4.5x50	
HS	SCREW FOR EAVES BOARDS (EB) - SCHRAUBE FÜR TRAUFBRETT (EB) - VIS DE FIXATION POUR BANDEAU DE TOIT (EB)		28	ø4.5x50	
HS	SCREW FOR ROOF EDGE REINFORCEMENT (ES) - SCHRAUBE FÜR DACHRANDVERSTÄRKUNG (ES) - VIS POUR RENFORT DE BORD DE TOIT (ES)		28	ø4.5x50	
HS	SCREW FOR ROOFING FELT FILLET (GS) - SCHRAUBE FÜR DACHPAPPENLEISTE (GS) - VIS POUR BAGUETTE FIXATION FEUTRE BITUMEUX (GS)		32	ø4.5x50	
HS	SCREW FOR WEATHER BOARD (AUP) - SCHRAUBE FÜR REGENABSCHLUSSBRETT (AUP)		15	ø4.5x70	
HS	SCREW FOR 1. WALL BEAM - SCHRAUBE FÜR 1. BOHLENREIHE - VIS DE FIXATION DES FONDATIONS		6	ø5x100	
HS	SCREW FOR FUNDAMENT (FBI) - SCHRAUBE ZUR BEFESTIGUNG FUNDAMENT (FBI) - VIS POUR FONDATION (FBI)		36	ø5x120	
HS	SCREW FOR GABLE - SCHRAUBE FÜR GIEBEL - VIS POUR FIXATION DES PIGNONS		14	ø5x120	
HS	SCREW FOR 1. WALL BEAM - SCHRAUBE FÜR 1. BOHLENREIHE - VIS DE FIXATION DES FONDATIONS		4	ø6x160	
HS	SCREW FOR ROOF BEAMS - SCHRAUBE FÜR DACHBALKEN - VIS POUR PANNE DE TOIT		10	ø6x160	
HS	SCREW FOR STORM PROTECTION - SCHRAUBE FÜR STURMLEISTE - VIS POUR LAME ANTI-TEMPETE		12	ø6x50	
HB	HAMMER BLOCK - SCHLAGHOLZ - CALLE DE FRAPPE		2		
NF	ZN NAIL FOR ROOF - ZN NÄGEL FÜR DACHBRETT (EB) - POINTE POUR TOIT		460	ø2.5x60	
NF	ZN NAIL FOR FLOOR - ZN NÄGEL FÜR FUSSBODENBRETT (PL) - CLOUS POUR PLANCHER		380	ø2.5x60	
NF	ZN NAIL FOR FLOOR FILLETS - ZN NÄGEL FÜR FUSSBODENLEISTEN (L) - POINTE POUR PANNEAUX DE PLANCHER		33	ø2x40	
SM6	WASHER FOR STORM PROTECTION - DICHTSCHEIBE FÜR STURMLEISTE - RONDELLE POUR LAME ANTI-TEMPETE		12	M6x18	
Name-Name-Nom 4437120			Date-Datum-Date 27.03.2025		Page-Seite-Page 2/3

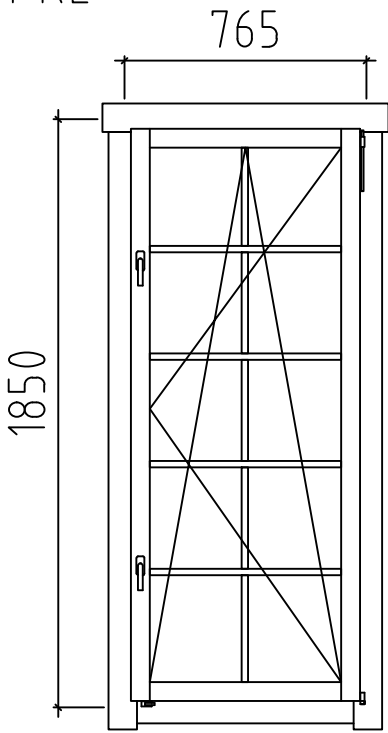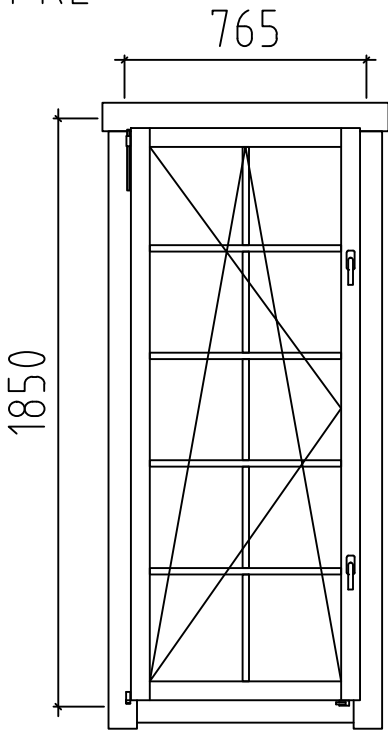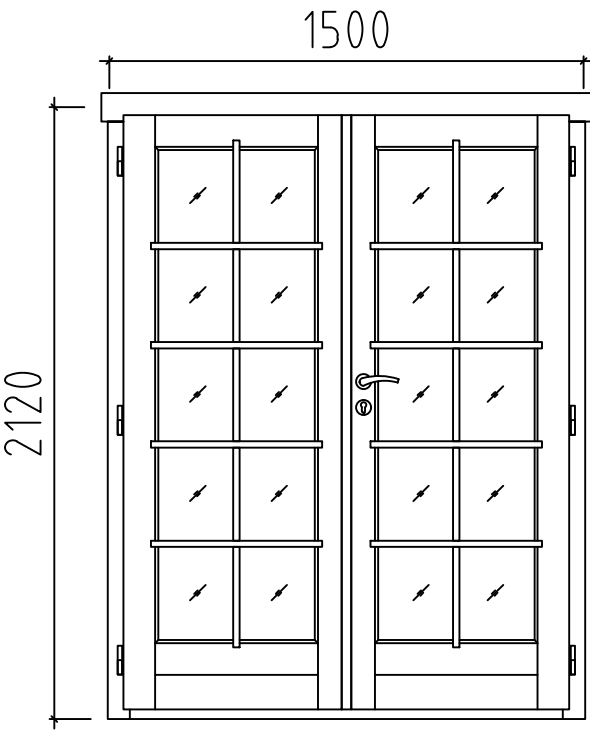Pos	4437120 Piece list - Stückliste - Liste des pieces	Q.	P (mm)	L (mm)
	WINDOW-FENSTER-FENETRE, AST PRE R 1 765x1850 			
	WINDOW-FENSTER-FENETRE, AST PRE L 1 765x1850 			
	DOOR-TÜR-PORTE, AST PRE R 1 1500x2120 			
Name-Name-Nom4437120		Date-Datum-Date27.03.2025		Page-Seite-Page3 / 3