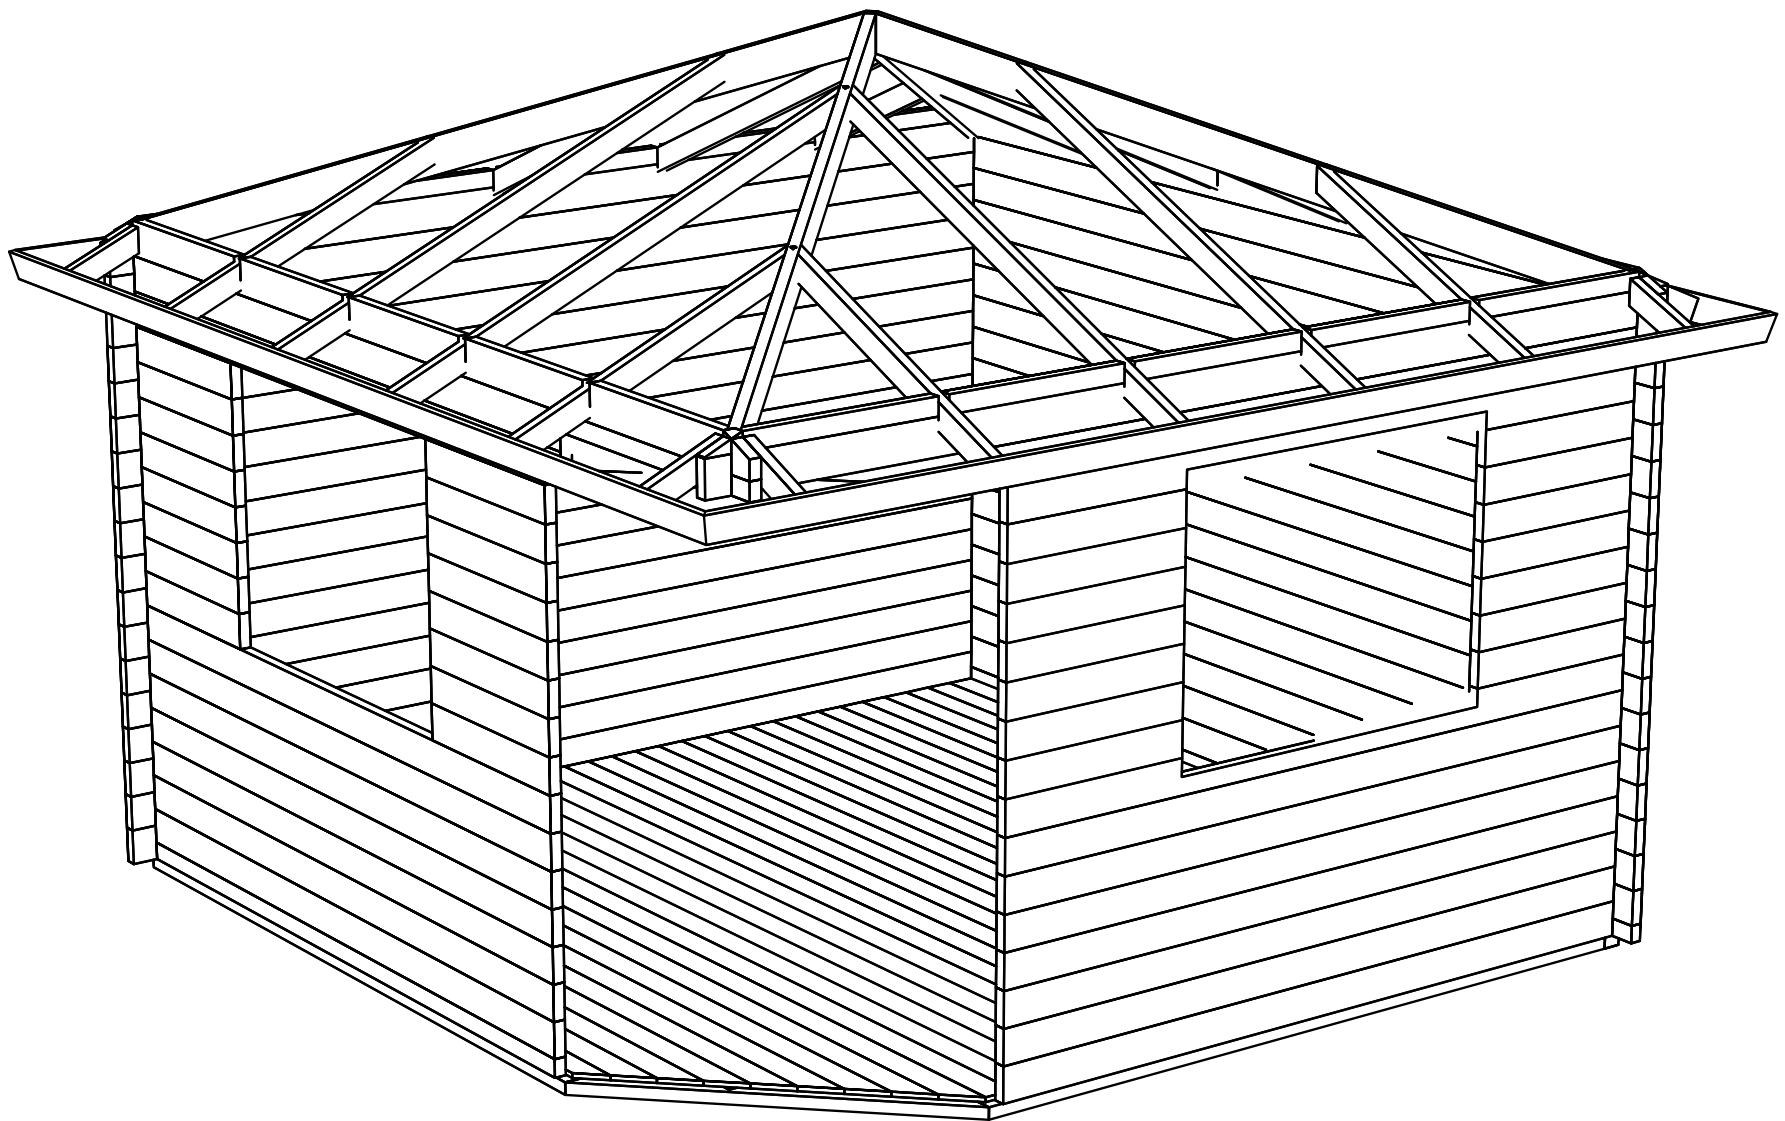
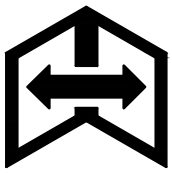
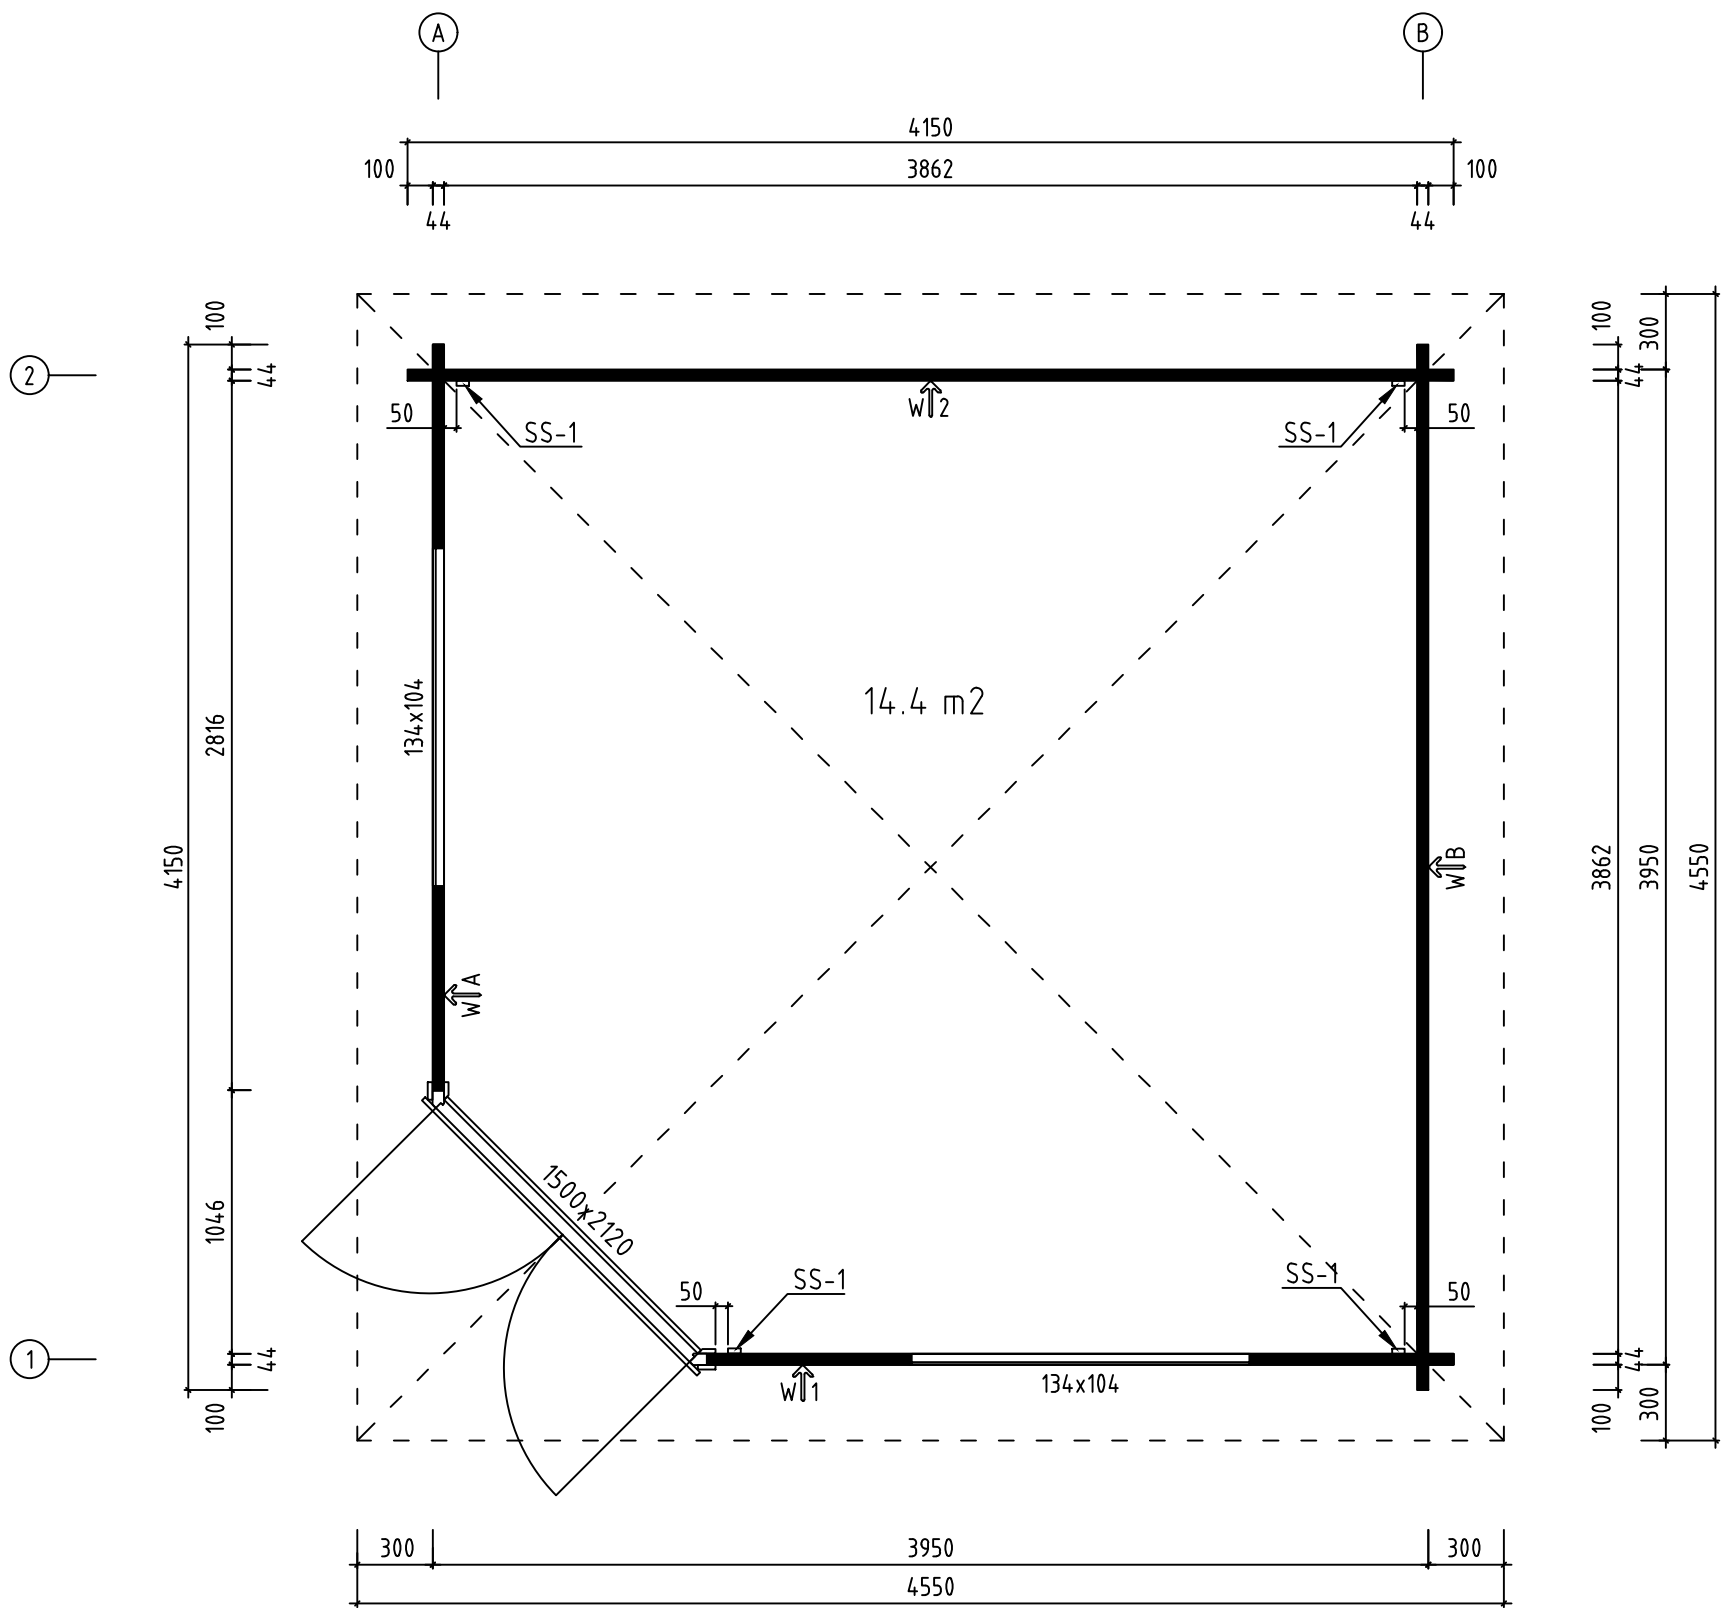
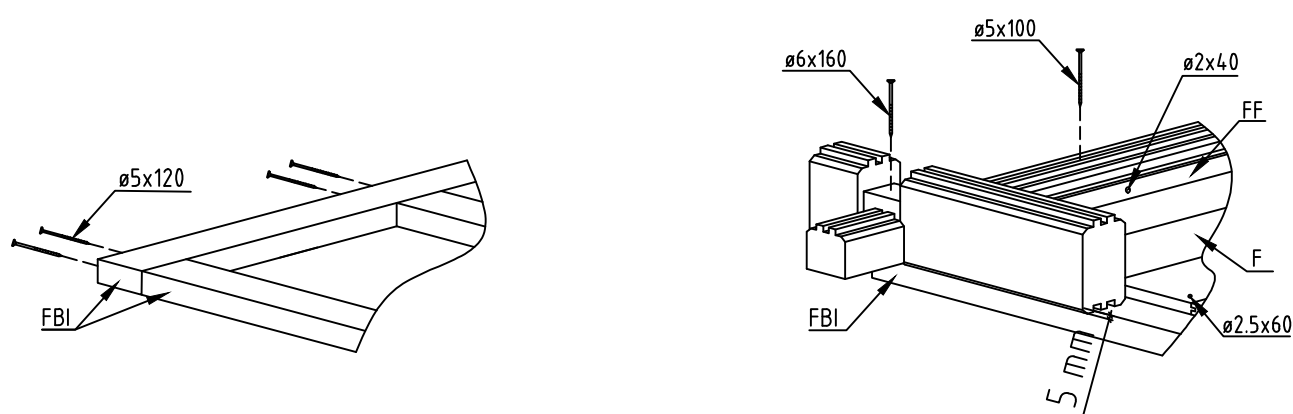





Name-Name-Nom 4434920	
View-Aussicht-Vue 3D	Scale-Maßstab-Echelle 1:30
Drafter-Zeichner-Rédacteur EJ	Page-Seite-Page 1
	Date-Datum-Date 02.05.2023






Name-Name-Nom 4434920	
View-Aussicht-Vue GROUNDPLAN - GRUNDPLAN - PLAN DE MASSE	Scale-Maßstab-Echelle 1:30
Drafter-Zeichner-Rédacteur EJ	Page-Seite-Page 2
	Date-Datum-Date 02.05.2023




Name-Name-Nom 4434920	
View-Aussicht-Vue FOUNDATION - FUNDAMENT - FONDATION	Scale-Maßstab-Echelle 1:30
Drafter-Zeichner-Rédacteur EJ	Page-Seite-Page 3
Date-Datum-Date 02.05.2023	

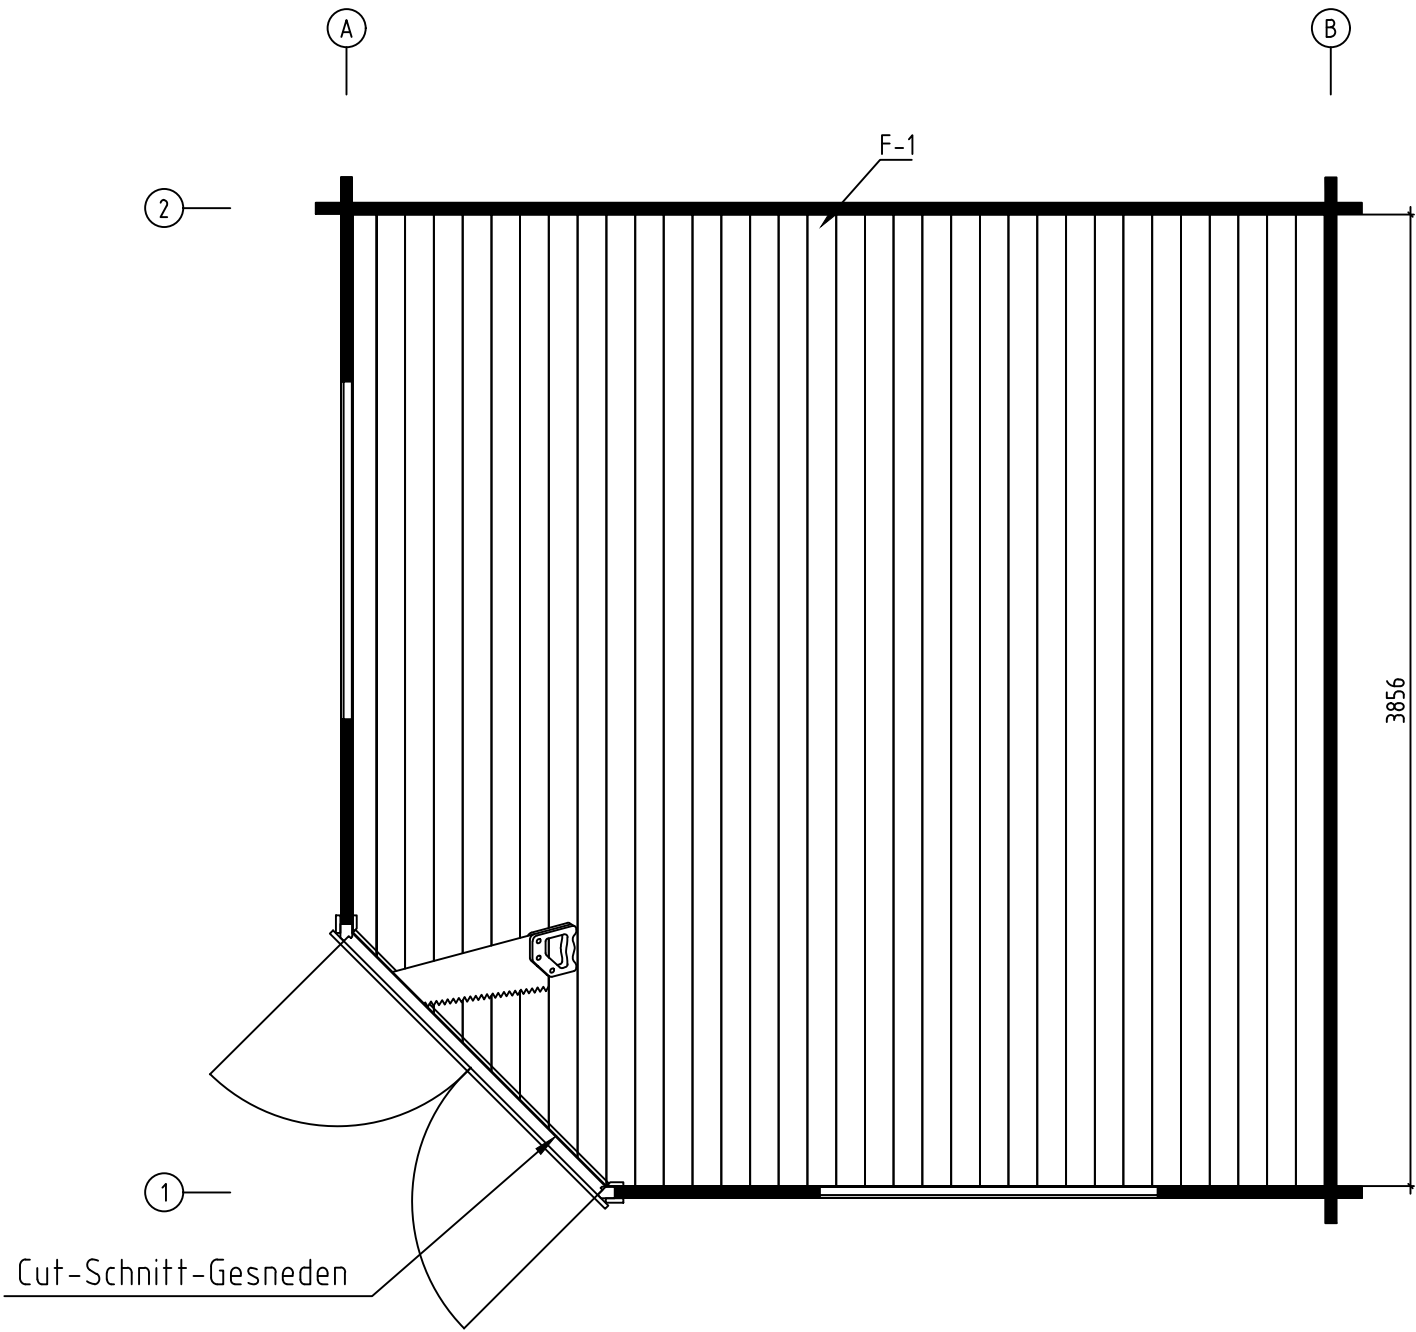

Name-Name-Nom 4434920	
View-Aussicht-Vue FLOOR BOARDS-FUSSBODENBRETT-LAME DE PLANCHER	Scale-Maßstab-Echelle 1:30
Drafter-Zeichner-Rédacteur EJ	Page-Seite-Page 4
	Date-Datum-Date 02.05.2023

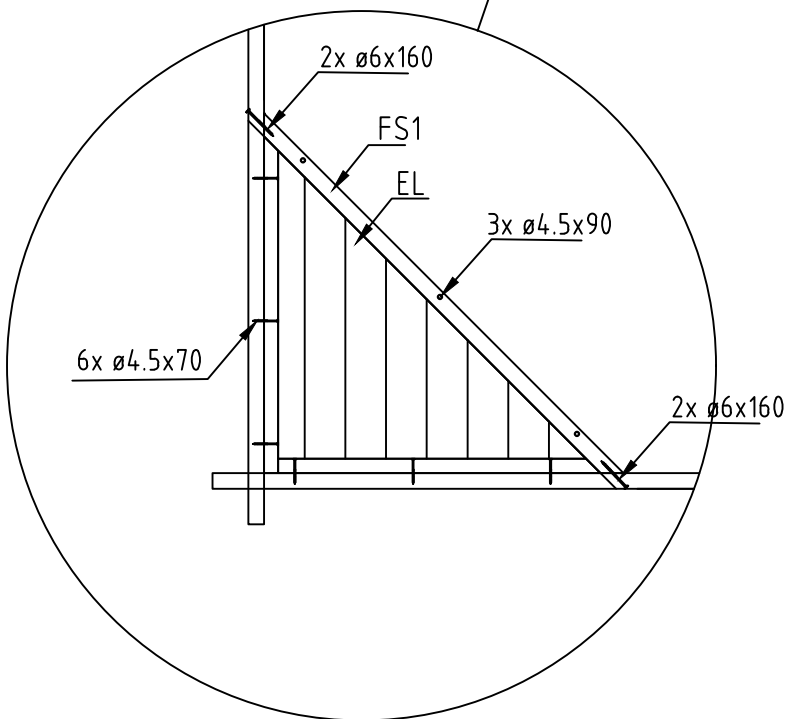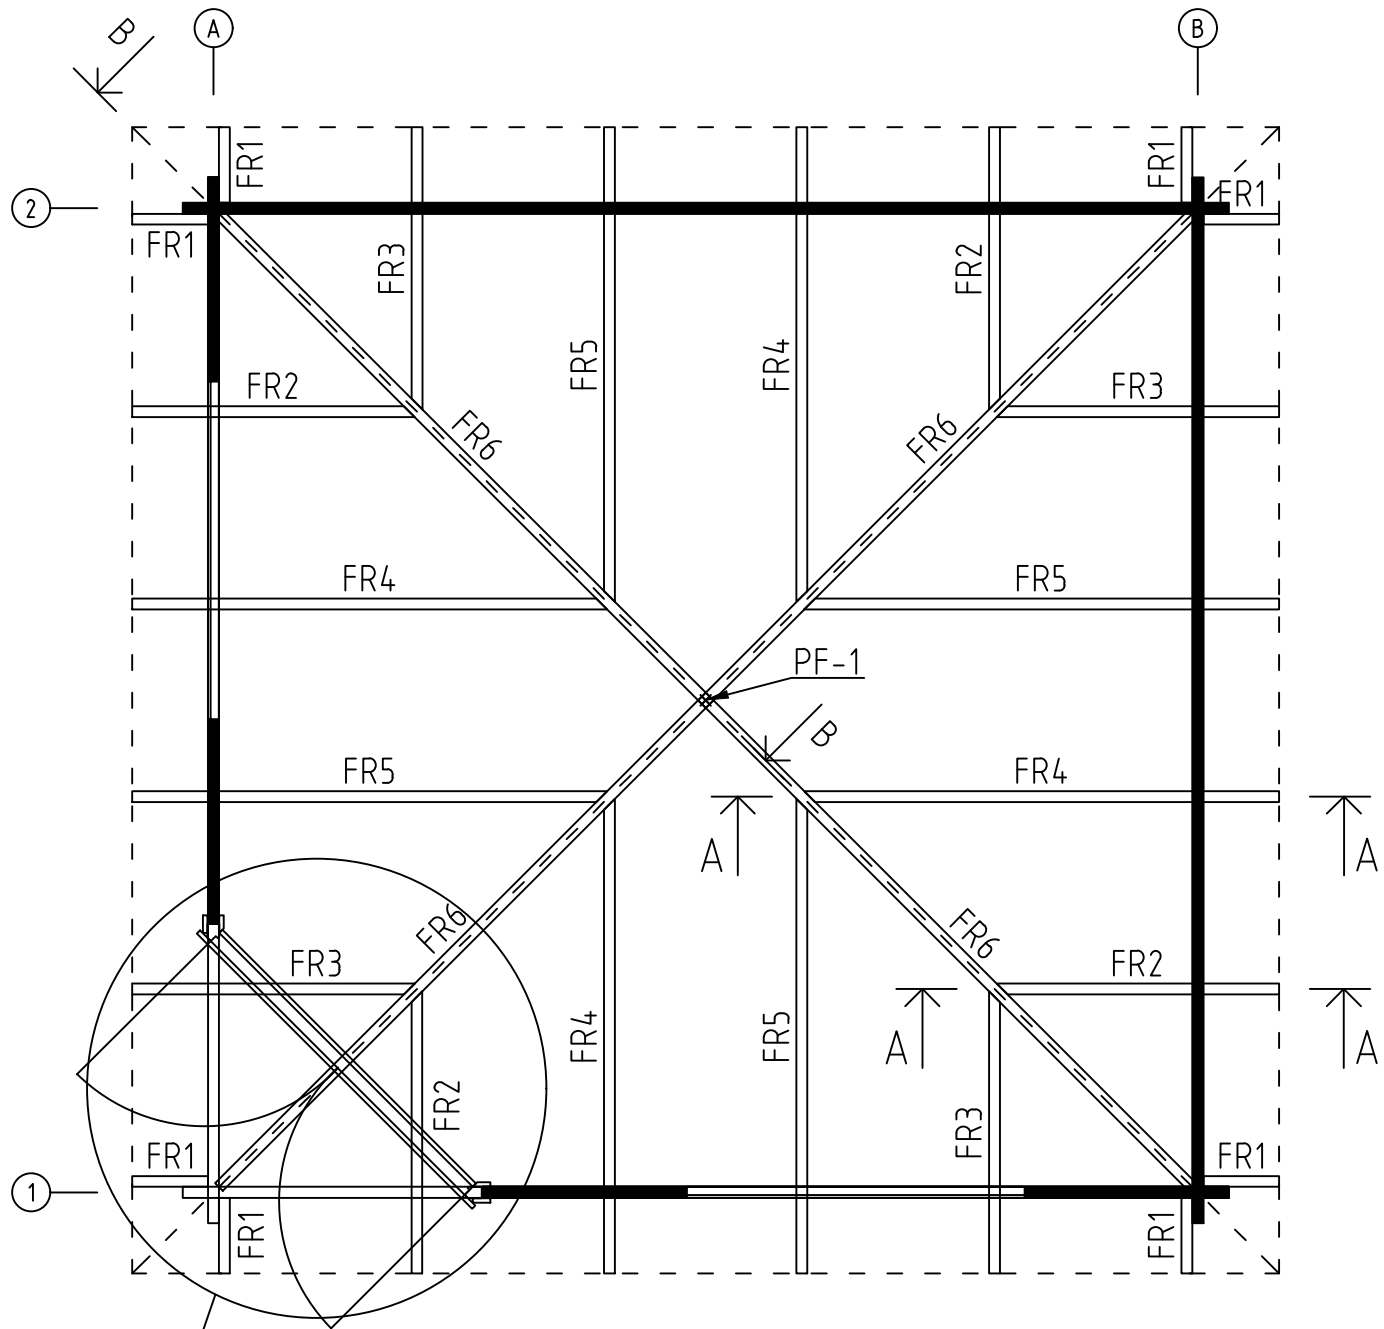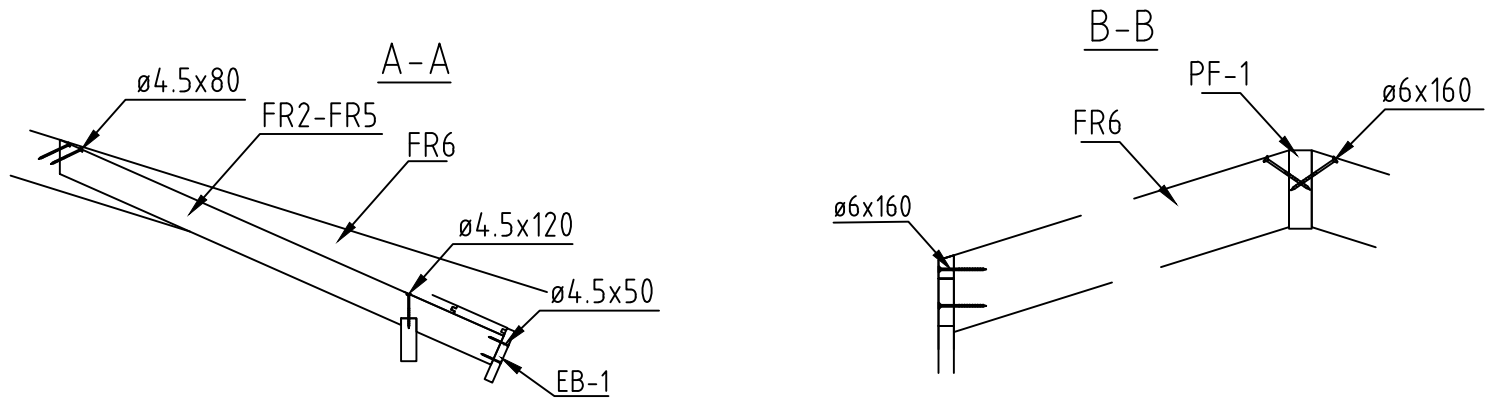



Name-Name-Nom 4434920	
View-Aussicht-Vue RAFTERS PLAN - DACHSPARREN - PLAN DE CHEVRON	Scale-Maßstab-Echelle 1:30
Drafter-Zeichner-Rédacteur EJ	Page-Seite-Page 5
	Date-Datum-Date 02.05.2023

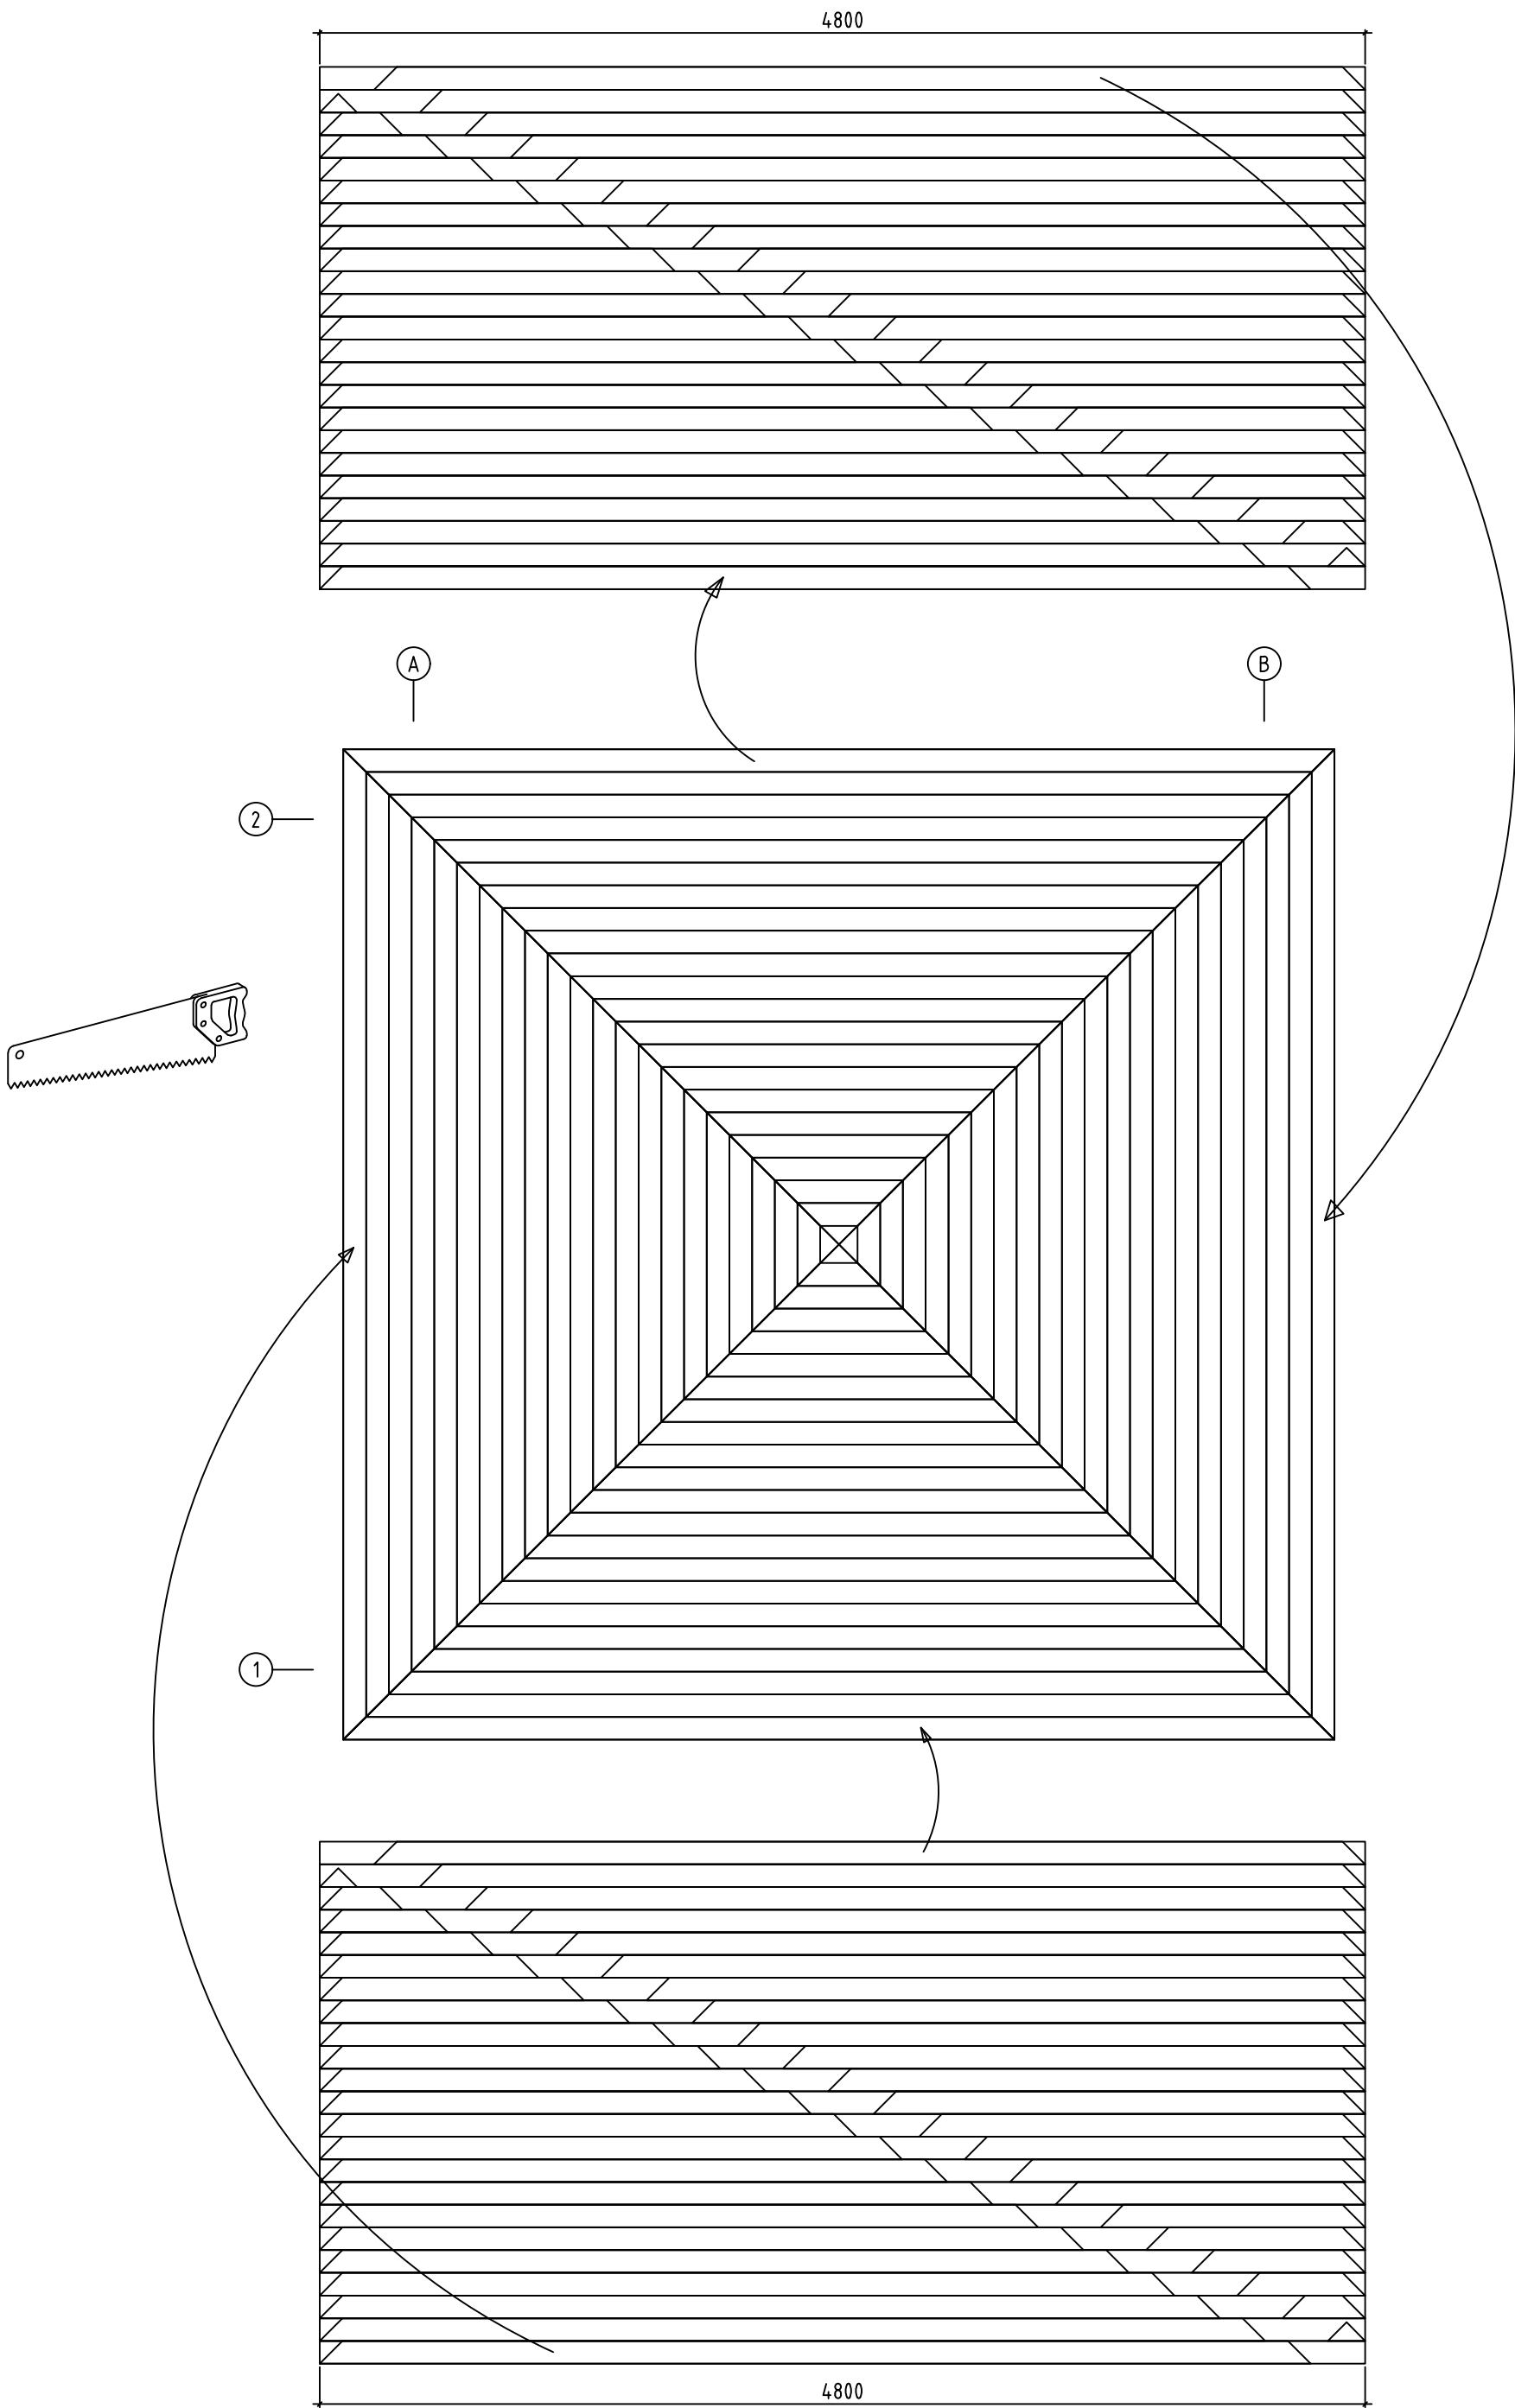


Name-Name-Nom 4434920	
View-Aussicht-Vue ROOF PLAN-DACH-PLAN-PLAN DU TOIT	Scale-Maßstab-Echelle 1:30
Drafter-Zeichner-Rédacteur EJ	Page-Seite-Page 6
Date-Datum-Date 02.05.2023	




Name-Name-Nom 4434920	
View-Aussicht-Vue VIEWS-ANSICHTEN-VUE DES MURS	Scale-Maßstab-Echelle 1:30
Drafter-Zeichner-Rédacteur EJ	Page-Seite-Page 7
Date-Datum-Date 02.05.2023	

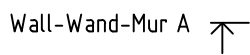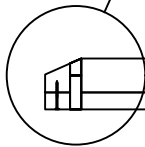

Name-Name-Nom 4434920	
View-Aussicht-Vue Wall-Wand-Mur A	Scale-Maßstab-Echelle 1:30
Drafter-Zeichner-Rédacteur EJ	Page-Seite-Page 8
	Date-Datum-Date 02.05.2023

























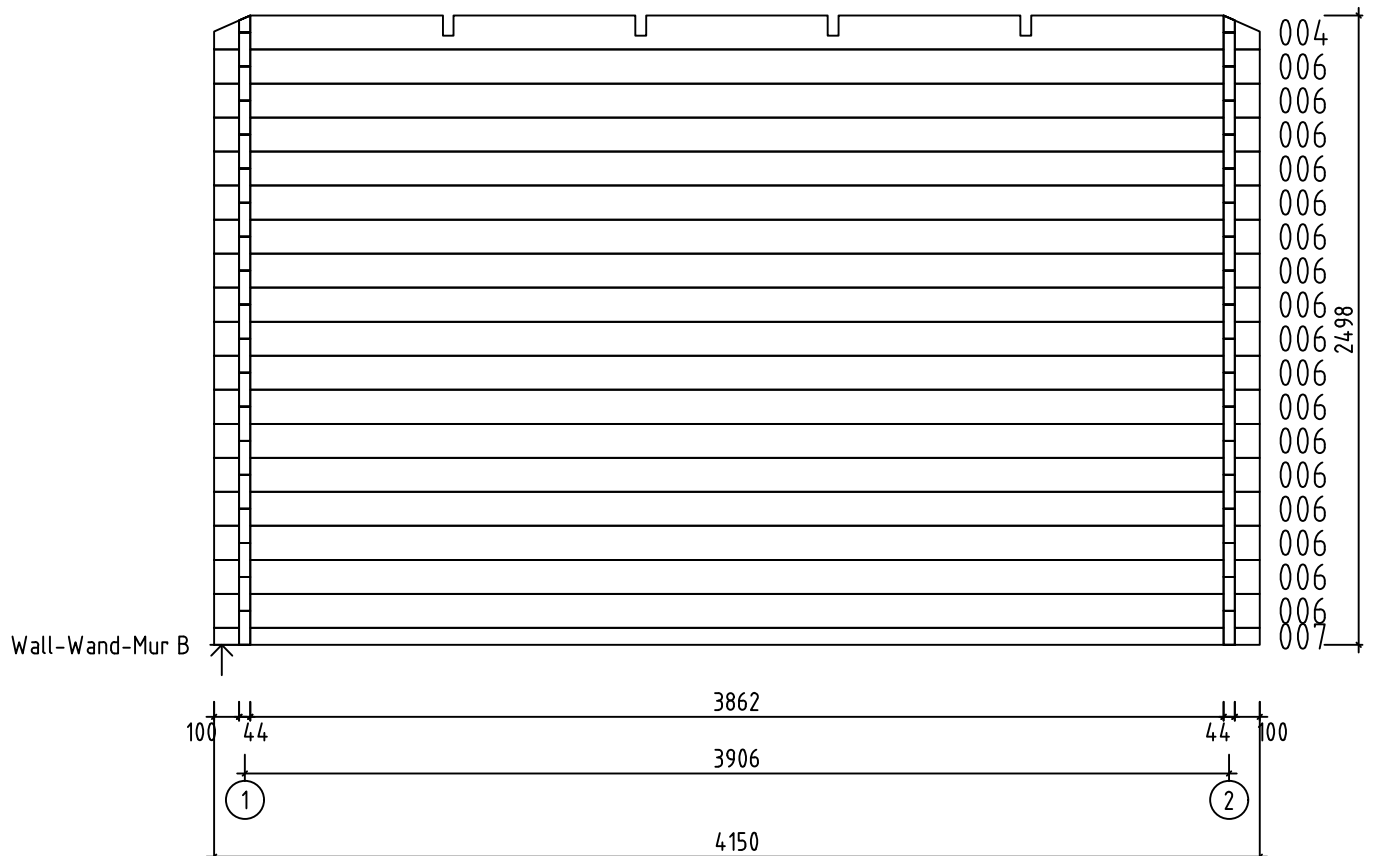























Name-Name-Nom 4434920	
View-Aussicht-Vue Wall-Wand-Mur B	Scale-Maßstab-Echelle 1:30
Drafter-Zeichner-Rédacteur EJ	Page-Seite-Page 9
	Date-Datum-Date 02.05.2023











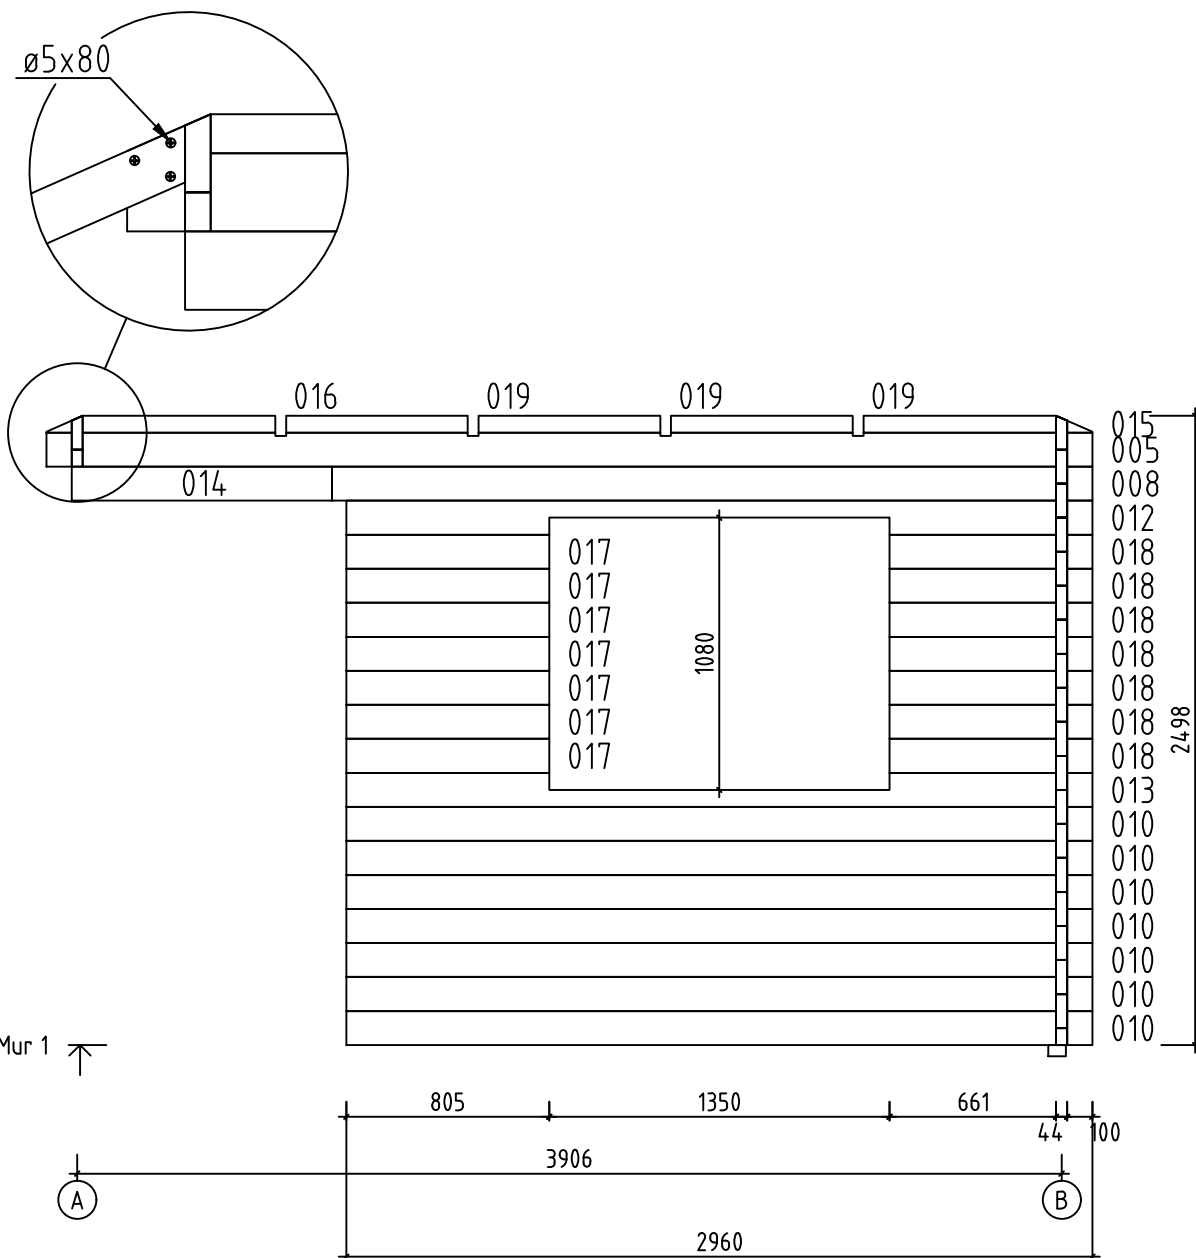


Wall-Wand-Mur 1

Name-Name-Nom 4434920	
View-Aussicht-Vue Wall-Wand-Mur 1	Scale-Maßstab-Echelle 1:30
Drafter-Zeichner-Rédacteur EJ	Page-Seite-Page 10
	Date-Datum-Date 02.05.2023

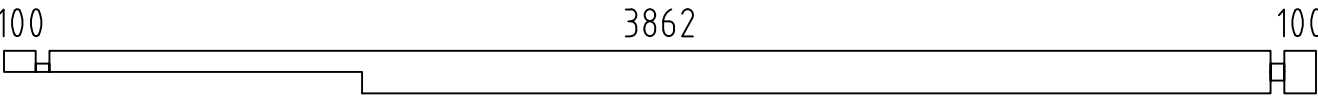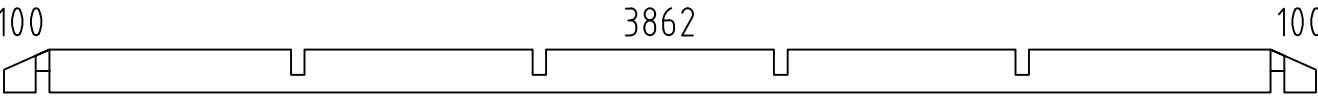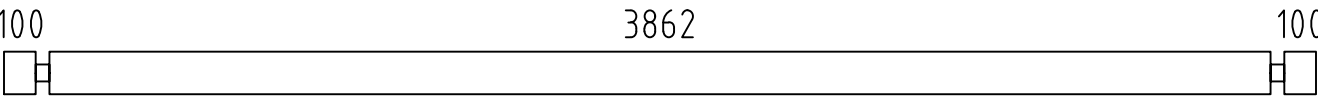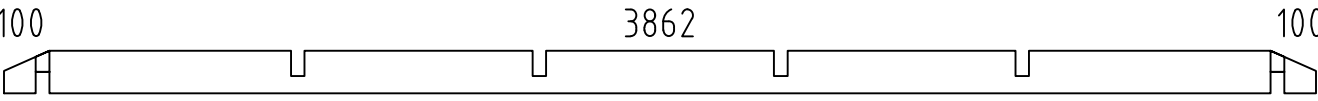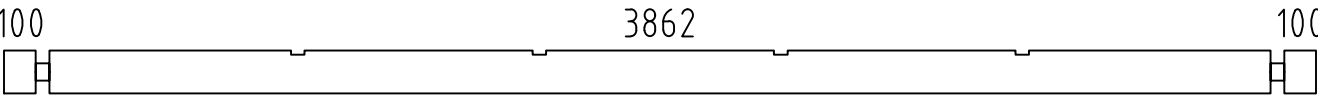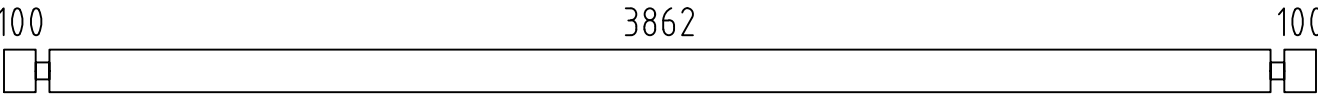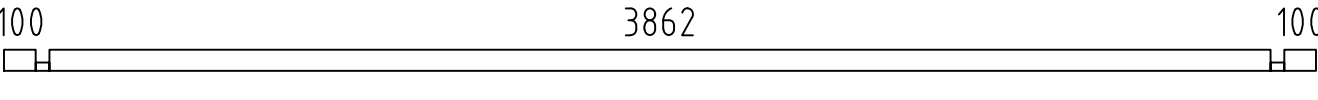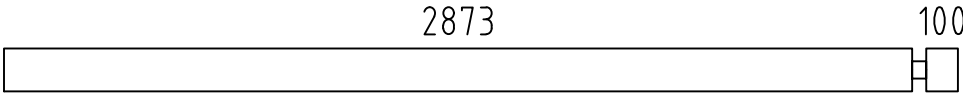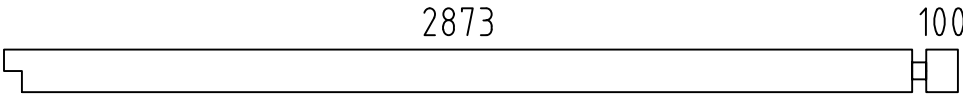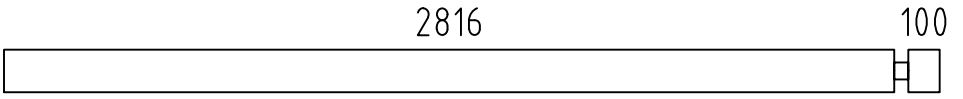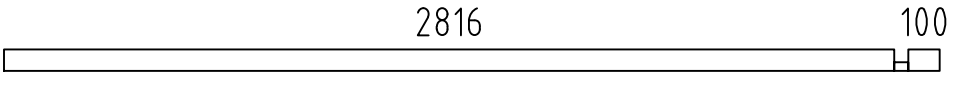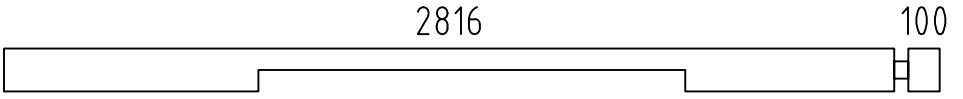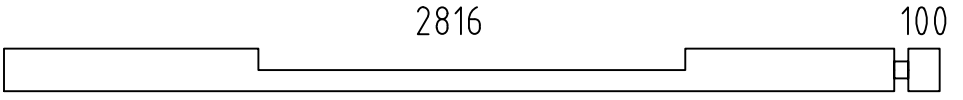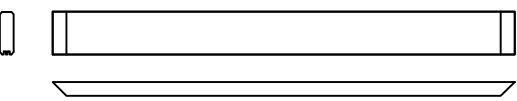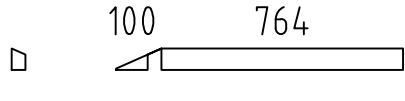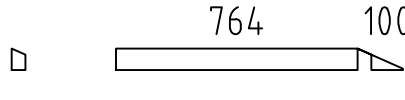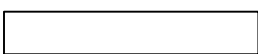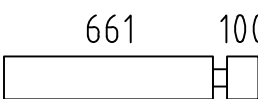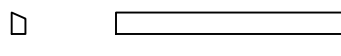      Pos	4434920 Piece list - Stückliste - Liste des pieces	Q.	P (mm)	L (mm)
001		1	44x135	4150
002		1	44x135	4150
003		1	44x135	4150
004		1	44x135	4150
005		2	44x135	4150
006		34	44x135	4150
007		1	44x68	4150
008		1	44x135	3017
009		1	44x135	3017
010		14	44x135	2960
011		1	44x68	2960
012		1	44x135	2960
013		1	44x135	2960
014		1	44x135	1460
015		2	44x68	908
016		2	44x68	908
017		15	44x135	805
018		15	44x135	805
019		6	44x68	721
FBI2	FOUNDATION - FUNDAMENT - FONDATION (IMM) 	1	70x45	3940
FBI4	FOUNDATION - FUNDAMENT - FONDATION (IMM) 	4	70x45	3800
FBI3	FOUNDATION - FUNDAMENT - FONDATION (IMM) 	1	70x45	3800
FBI5	FOUNDATION - FUNDAMENT - FONDATION (IMM) 	1	70x45	3457
FBI1	FOUNDATION - FUNDAMENT - FONDATION (IMM) 	1	70x45	2911
FBI6	FOUNDATION - FUNDAMENT - FONDATION (IMM) 	1	70x45	2841
Name-Name-Nom 4434920		Date-Datum-Date 02.05.2023		Page-Seite-Page 1/3

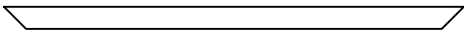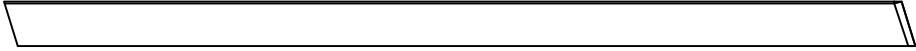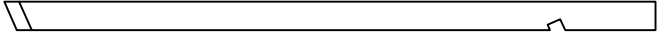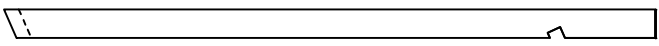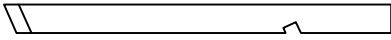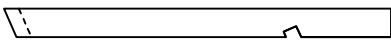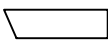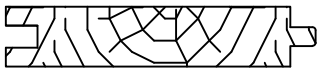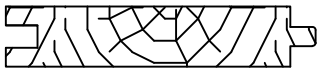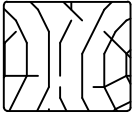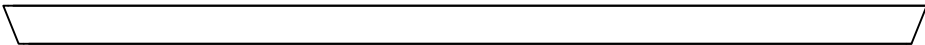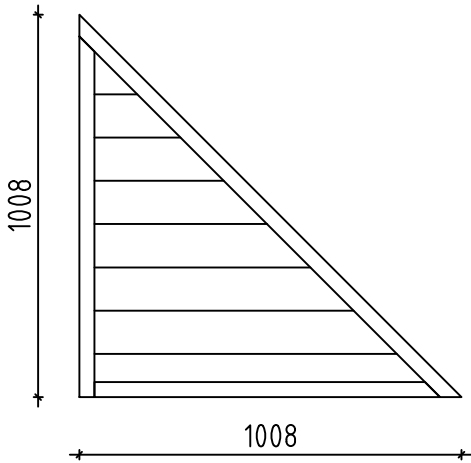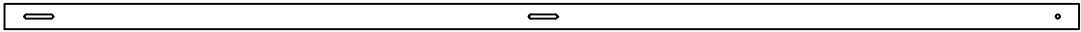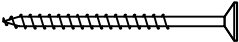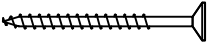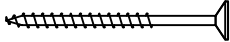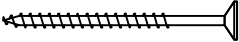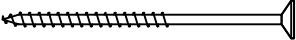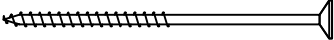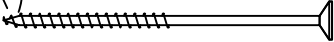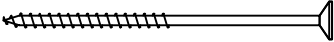Pos	4434920 Piece list - Stückliste - Liste des pieces		Q.	P (mm)	L (mm)
FBI7	FOUNDATION - FUNDAMENT - FONDATION (IMM) 		1	70x45	1455
FR6	RAFTER - DACHSPARREN - CHEVRON 		4	43x140	2883
FR4	RAFTER - DACHSPARREN - CHEVRON 		4	43x90	2060
FR5	RAFTER - DACHSPARREN - CHEVRON 		4	43x90	2060
FR2	RAFTER - DACHSPARREN - CHEVRON 		4	43x90	1225
FR3	RAFTER - DACHSPARREN - CHEVRON 		4	43x90	1225
FR1	RAFTER - DACHSPARREN - CHEVRON 		8	43x90	328
F-1	FLOOR BOARDS-FUSSBODENBRETTER-LAME DE PLANCHER	 or-oder-ou	44+1 34+1	88x18 114x18	3856
R-1	ROOF BOARDS - DACHBRETTER - VOLIGES	 or-oder-ou	60+2 46+2	88x18 114x18	4800
FF-1	FLOOR FILLET-FUSSBODENLEISTE - CORNIERE DE FINITION DU PLANCHER			18x35	17 m.
PF-1	POST - PFOSTEN - POST		1	43x43	150
EB-1	EAVES BOARD - TRAUFBRETT - BANDEAU DE TOIT		4	18x120	4598
EL	ELEMENT-ELEMENTE-ELEMENTEN 		1	48x1008	1008
SS-1	STORM PROTECTION - STURMLEISTE LATTE ANTI-TEMPETE		4	18x35	2395
HS	SCREW FOR EAVES BOARDS (EB) - SCHRAUBE FÜR TRAUFBRETTER (EB) - VIS DE FIXATION POUR BANDEAU DE TOIT (EB)		56	ø4.5x50	
HS	SCREW FOR FIXING ELEMENT (EL)-SCHRAUBEN FÜR BEFESTIGUNG ELEMENT (EL) - VIS POUR (EL)		6	ø4.5x70	
HS	SCREW FOR RAFTER (FR) - SCHRAUBEN ZUR BEFISTIGUNG DACHSPARREN (FR) - VIS POUR CHEVRON (FR)		56	ø4.5x80	
HS	SCREW FOR FIXING ELEMENT (EL)-SCHRAUBEN FÜR BEFESTIGUNG ELEMENT (EL) - VIS POUR (EL)		3	ø4.5x90	
HS	SCREW FOR 1. WALL BEAM - SCHRAUBE FÜR 1. BOHLENREIHE - VIS DE FIXATION DES FONDATIONS		3	ø5x100	
HS	SCREW FOR FUNDAMENT (FBI) - SCHRAUBE ZUR BEFESTIGUNG FUNDAMENT (FBI) - VIS POUR FONDATION (FBI)		56	ø5x120	
HS	SCREW FOR RAFTER (FR) - SCHRAUBE ZUR BEFESTIGUNG DACHSPARREN (FR) - VIS POUR CHEVRON (FR)		16	ø5x120	
HS	SCREW FOR Pos.001 - SCHRAUBEN ZUR BEFISTIGUNG Pos.001 VIS POUR Pos.001		3	ø5x120	
Name-Name-Nom 4434920		Date-Datum-Date 02.05.2023		Page-Seite-Page 2/3	

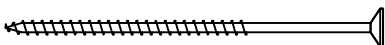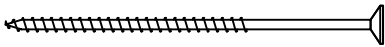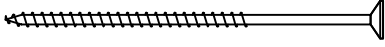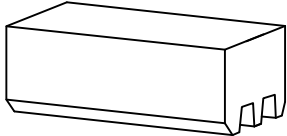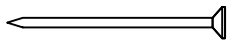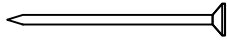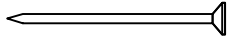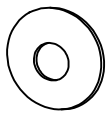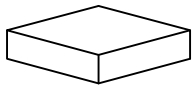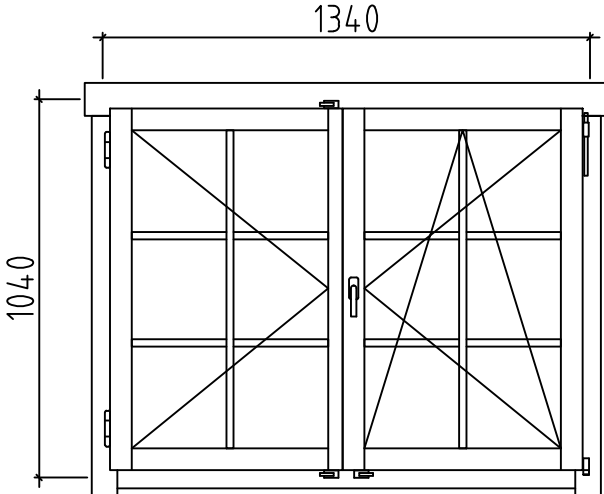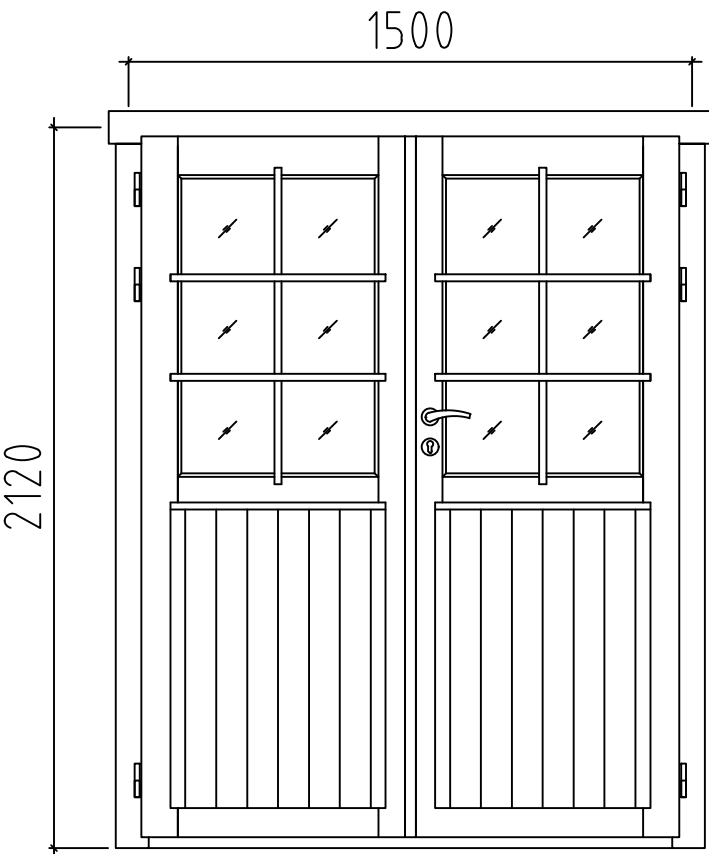Pos	4434920 Piece list - Stückliste - Liste des pieces	Q.	P (mm)	L (mm)
HS	SCREW FOR Pos.014 - SCHRAUBEN ZUR BEFESTIGUNG Pos.014 VIS POUR Pos.014 	4	ø6x160	
HS	SCREW FOR 1. WALL BEAM - SCHRAUBE FÜR 1. BOHLENREIHE - VIS DE FIXATION DES FONDATIONS 	4	ø6x160	
HS	SCREW FOR RAFTER (FR) - SCHRAUBE ZUR BEFESTIGUNG DACHSPARREN (FR) - VIS POUR CHEVRON (FR) 	16	ø6x160	
HS	SCREW FOR STORM PROTECTION - SCHRAUBE FÜR STURMLEISTE - VIS POUR LAME ANTI-TEMPETE 	12	ø6x50	
HB	HAMMER BLOCK - SCHLAGHOLZ - CALLE DE FRAPPE 	2	44mm	
NF	ZN NAIL FOR ROOF - ZN NÄGEL FÜR DACHBRETTER - POINTE POUR TOIT 	700	ø2.5x60	
NF	ZN NAIL FOR FLOOR - ZN NÄGEL FÜR FUSSBODENBRETTER - CLOUS POUR PLANCHER 	330	ø2.5x60	
NF	ZN NAIL FOR FLOOR FILLETS - ZN NÄGEL FÜR FUSSBODENLEISTEN - POINTE POUR PANNEAUX DE PLANCHER 	31	ø2x40	
SM6	WASHER FOR STORM PROTECTION - DICHTSCHEIBE FÜR STURMLEISTE - RONDELLE POUR LAME ANTI-TEMPETE 	12	M6x18	
AB	UPLIFT - STÜTZ DETAILS - PIECE D'APPUI 	1	30x30x15	
	WINDOW-FENSTER-FENETRE, AST PRE R 	2	1340x1040	
	DOOR-TÜR-PORTE, AST PRE R 	1	1500x2120	
Name-Name-Nom 4434920		Date-Datum-Date 02.05.2023		Page-Seite-Page 3/3