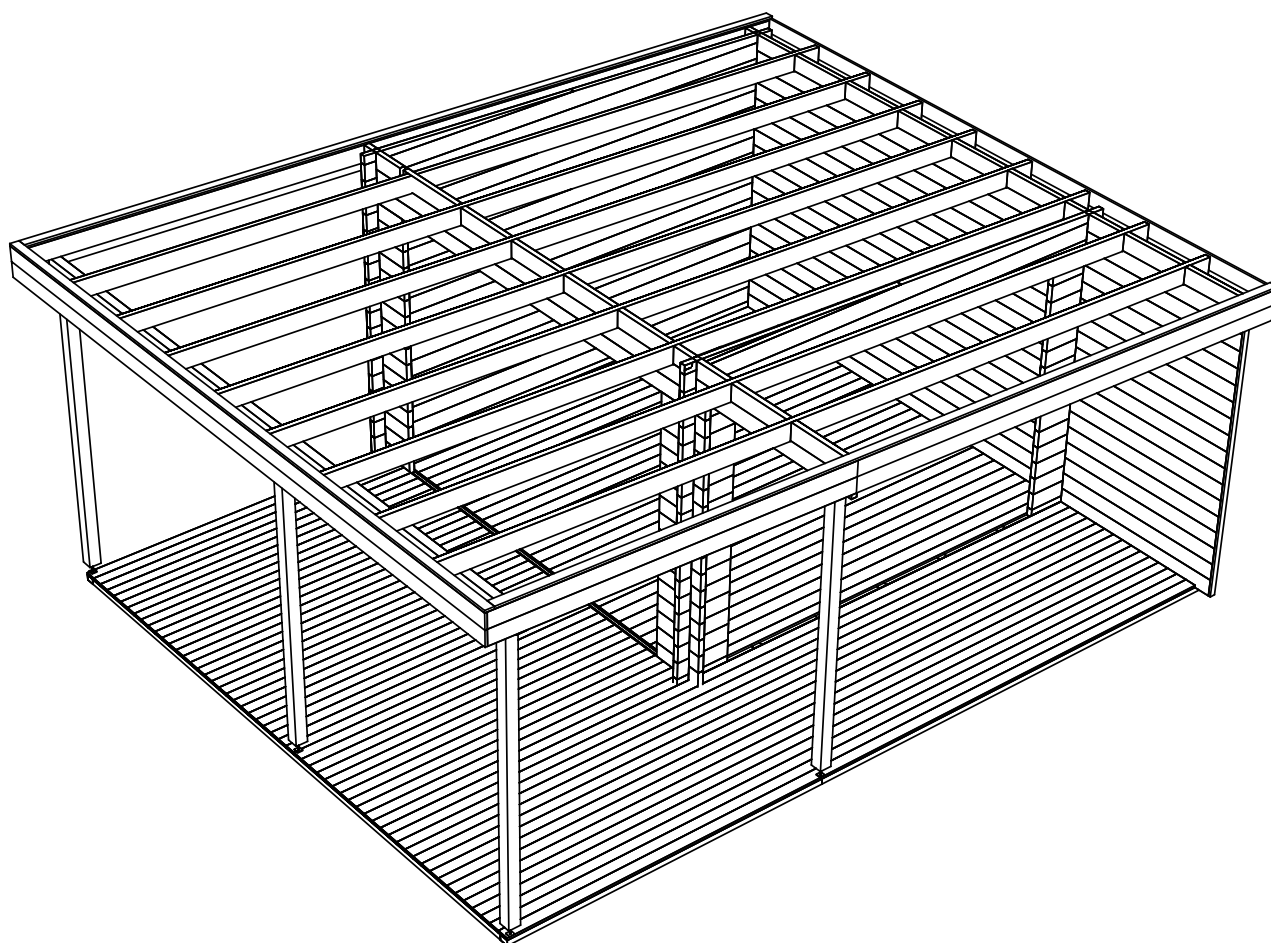
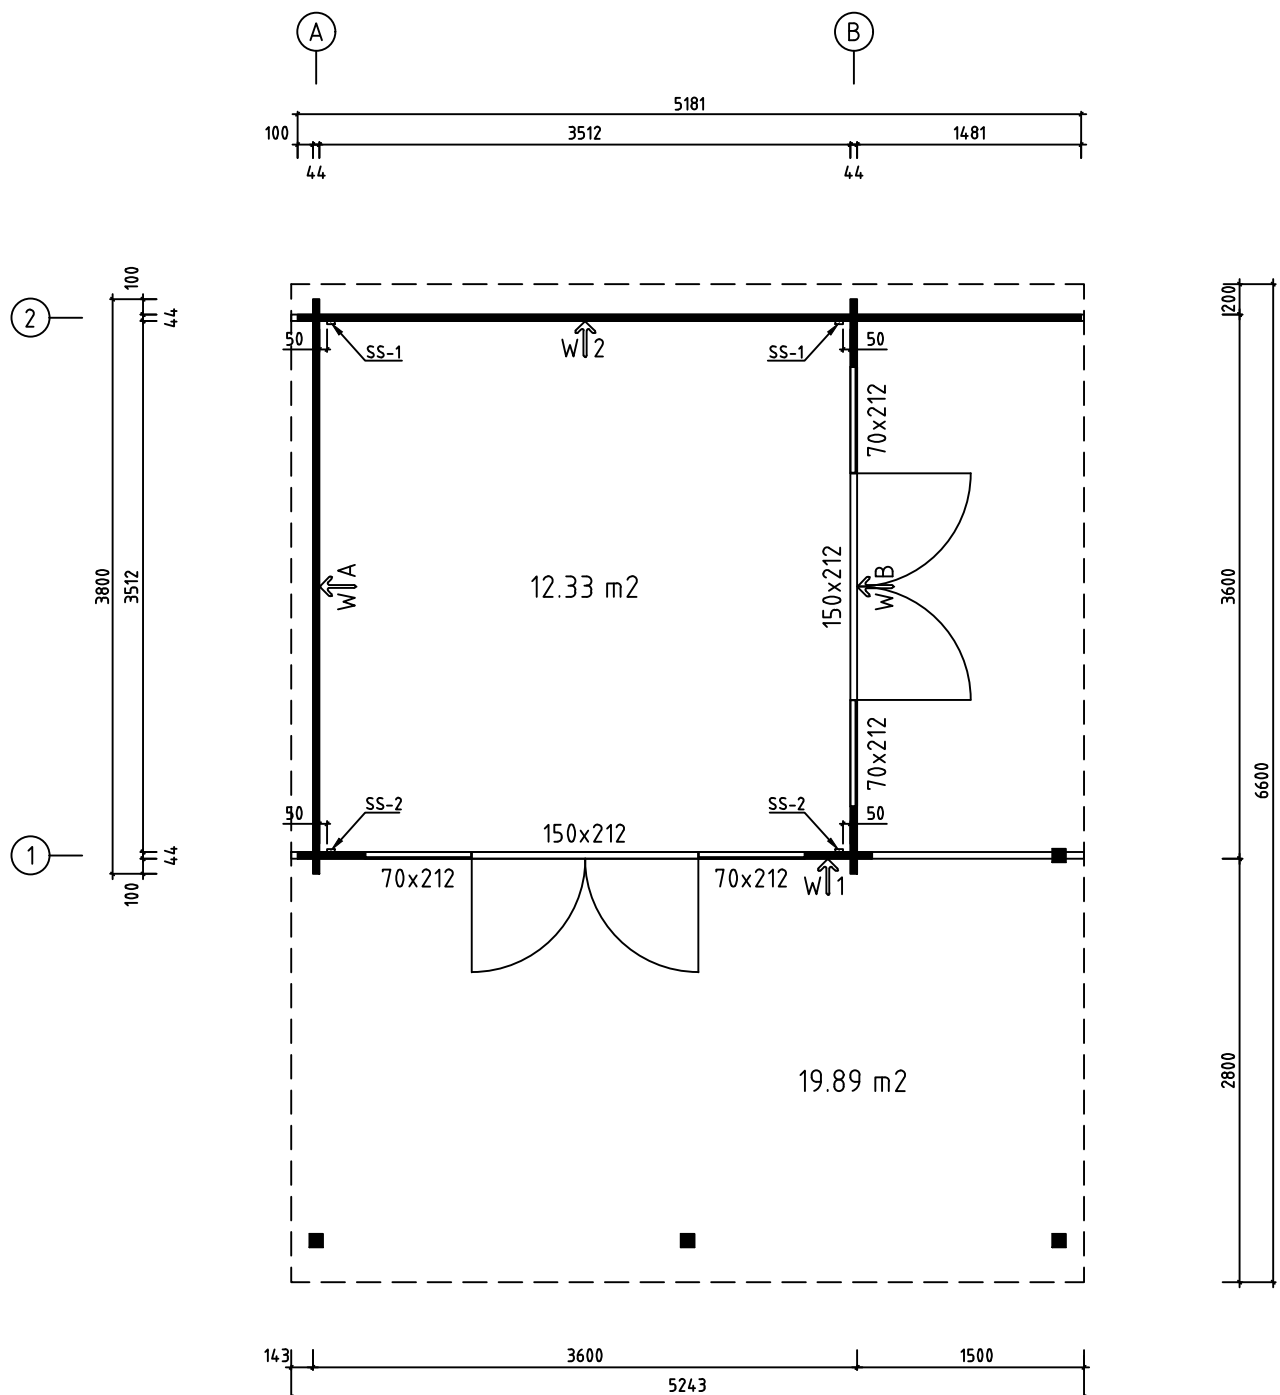
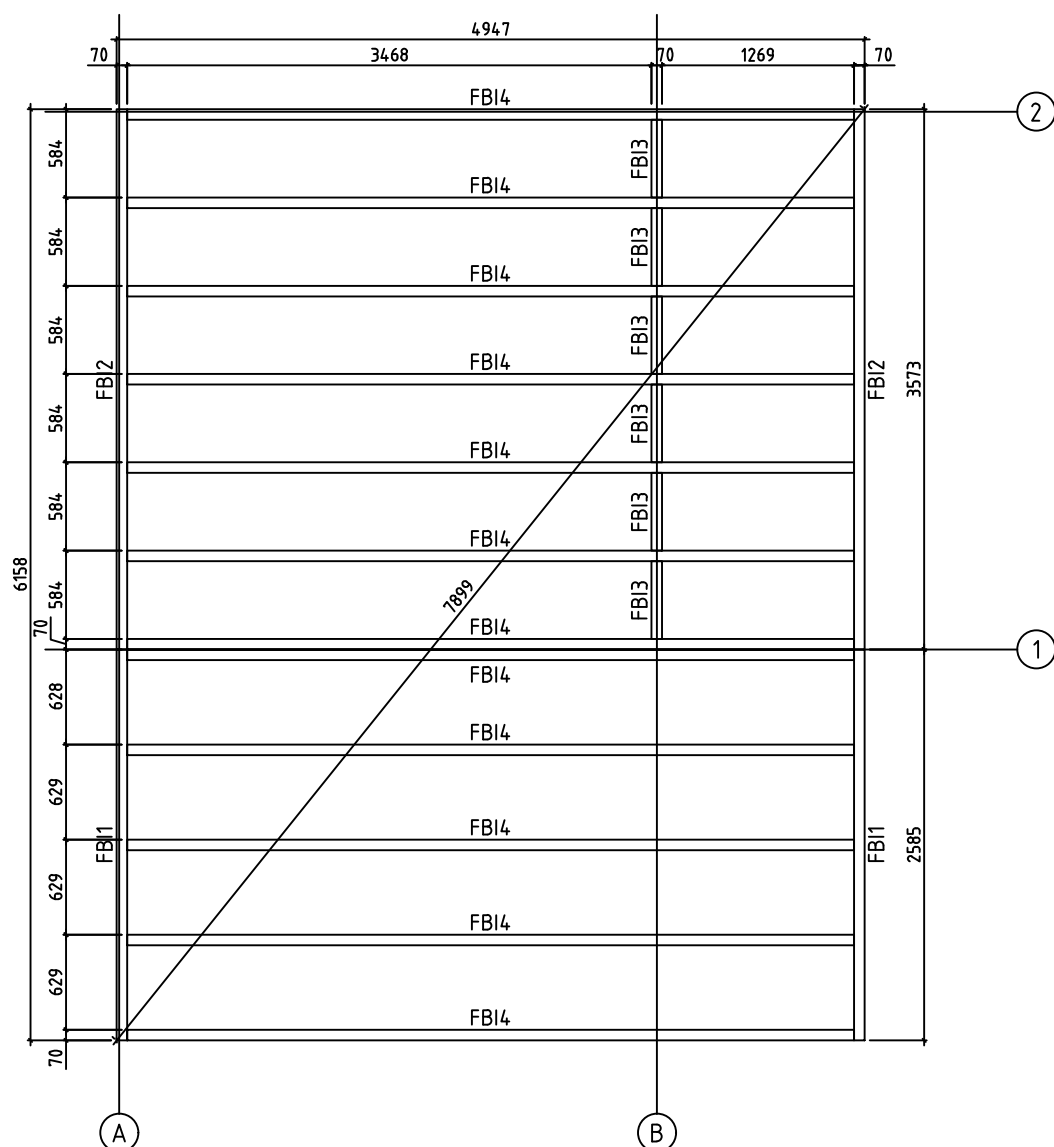
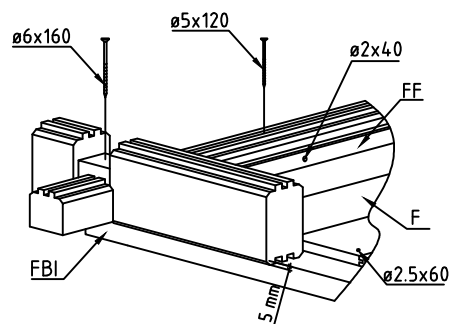
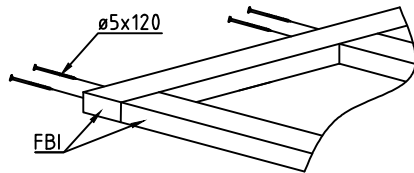





Name-Name-Nom 4423720		Page-Seite-Page 1
View-Aussicht-Vue 3D		Scale-Maßstab-Echelle 1:50
Material-Material-Matériel 44x135		Date-Datum-Date 29.03.2022
Drafter-Zeichner-Rédacteur EJ	File	




Name-Name-Nom 4423720		Page-Seite-Page 2
View-Aussicht-Vue GROUNDPLAN - GRUNDPLAN - PLAN DE MASSE 1:50		Scale-Maßstab-Echelle 1:50
Material-Material-Matériel 44x135		Date-Datum-Date 29.03.2022
Drafter-Zeichner-Rédacteur EJ		File




Name-Name-Nom 4423720		Page-Seite-Page 3
View-Aussicht-Vue FOUNDATION - FUNDAMENT - FONDATION		Scale-Maßstab-Echelle 1:50
Material-Material-Matériel 44x135		Date-Datum-Date 29.03.2022
Drafter-Zeichner-Rédacteur EJ	File	

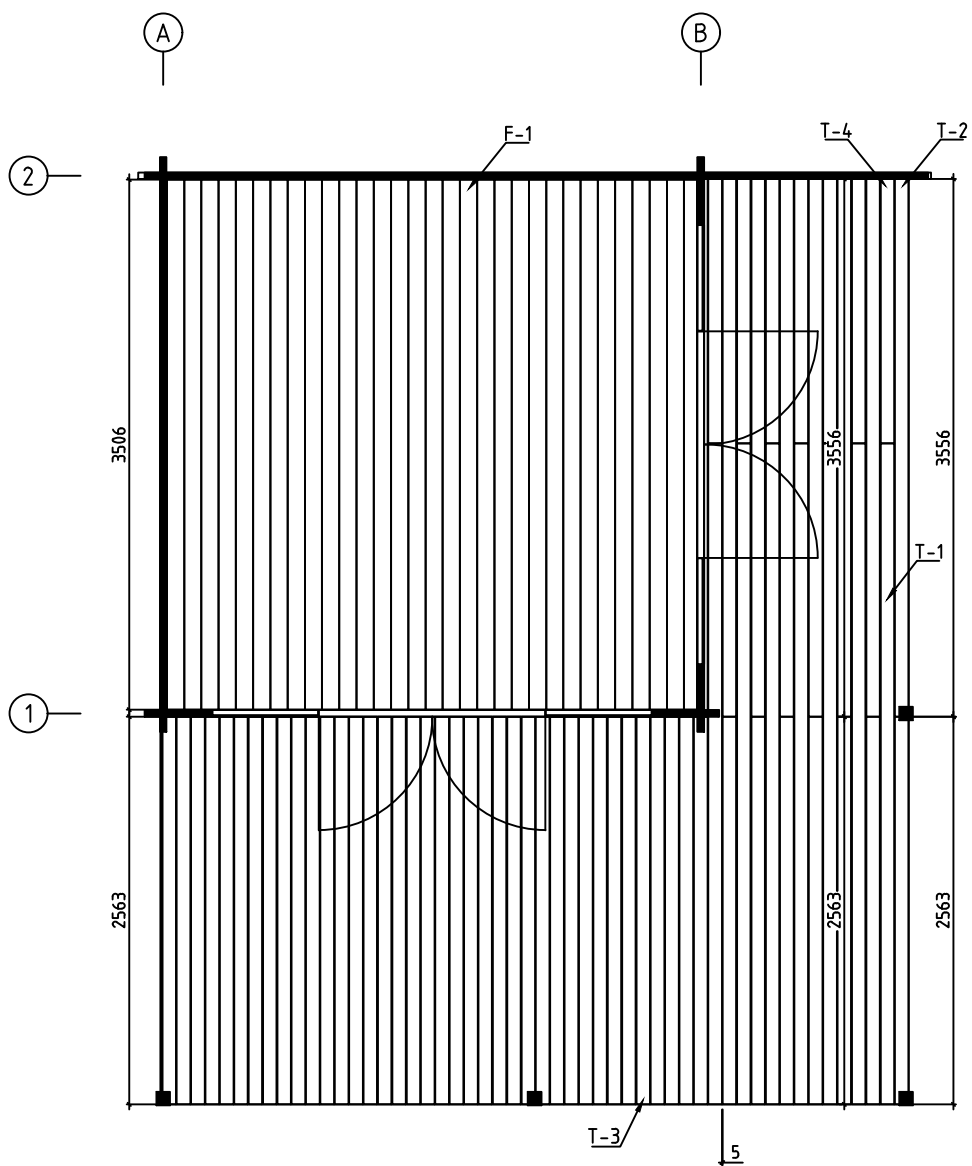



Name-Name-Nom 4423720		Page-Seite-Page 4
View-Aussicht-Vue FLOOR BOARDS-FUSSBODENBRETTER-LAME DE PLANCHER		Scale-Maßstab-Echelle
Material-Material-Matériel 44x135		Date-Datum-Date 29.03.2022
Drafter-Zeichner-Rédacteur EJ	File	

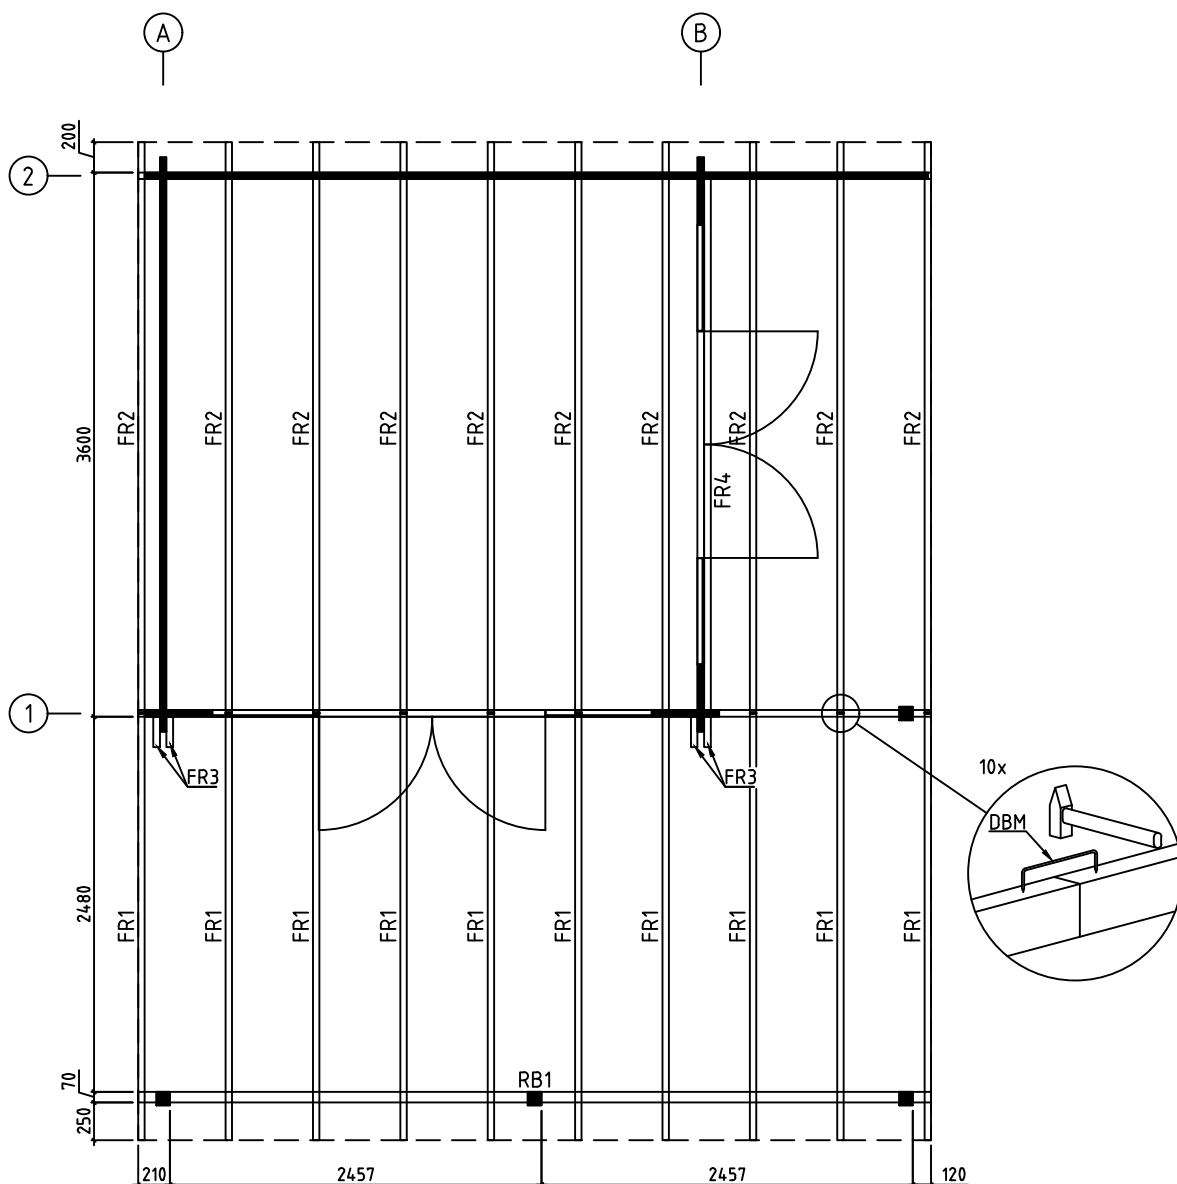


Name-Name-Nom 4423720		Page-Seite-Page 5
View-Aussicht-Vue RAFTERS PLAN - DACHSPARREN - PLAN DE CHEVRON		Scale-Maßstab-Echelle CHEVRON
Material-Material-Matériel 44x135		Date-Datum-Date 29.03.2022
Drafter-Zeichner-Rédacteur EJ		File

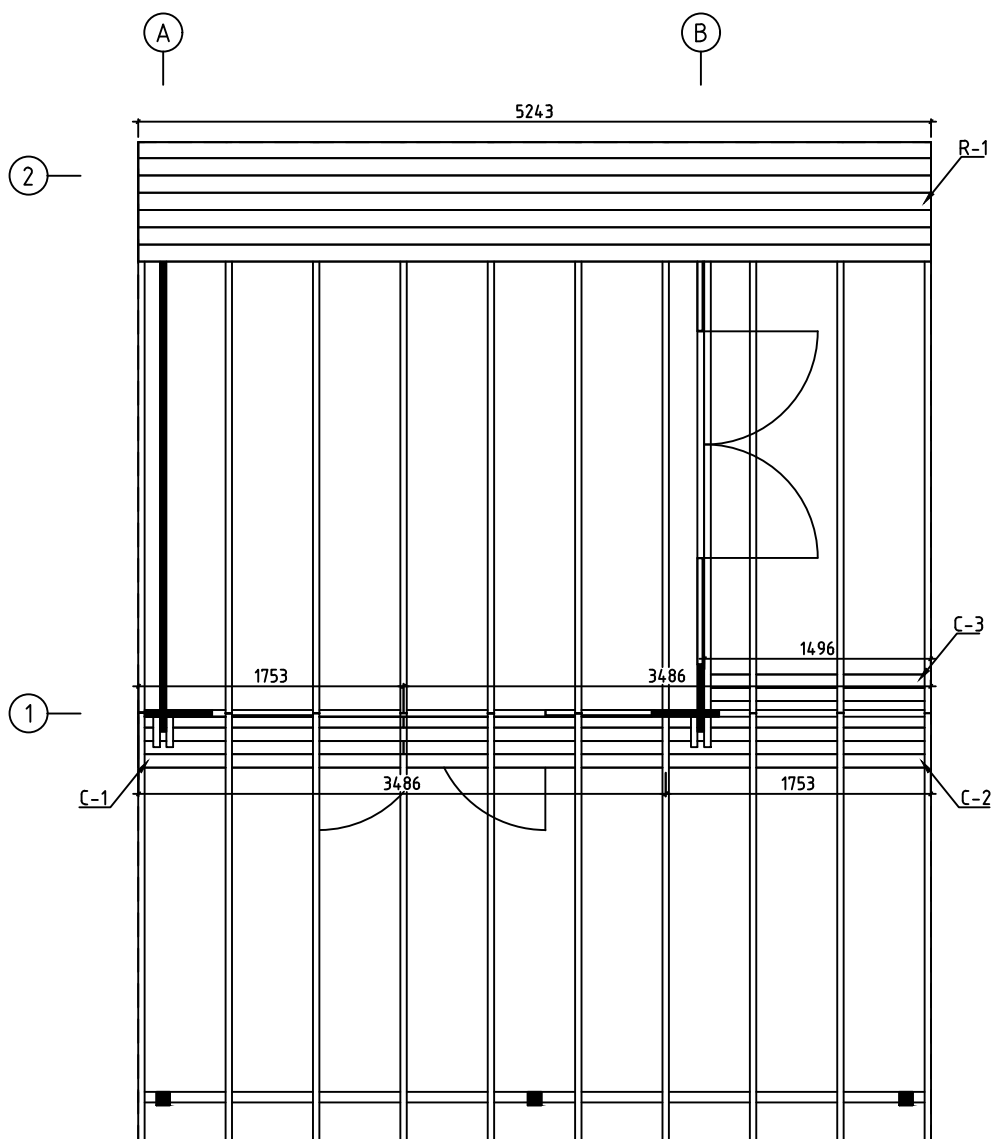


Name-Name-Nom 4423720		Page-Seite-Page 6
View-Aussicht-Vue ROOF PLAN-DACH-PLAN-PLAN DU TOIT		Scale-Maßstab-Echelle 1:50
Material-Material-Matériel 44x135		Date-Datum-Date 29.03.2022
Drafter-Zeichner-Rédacteur EJ		File

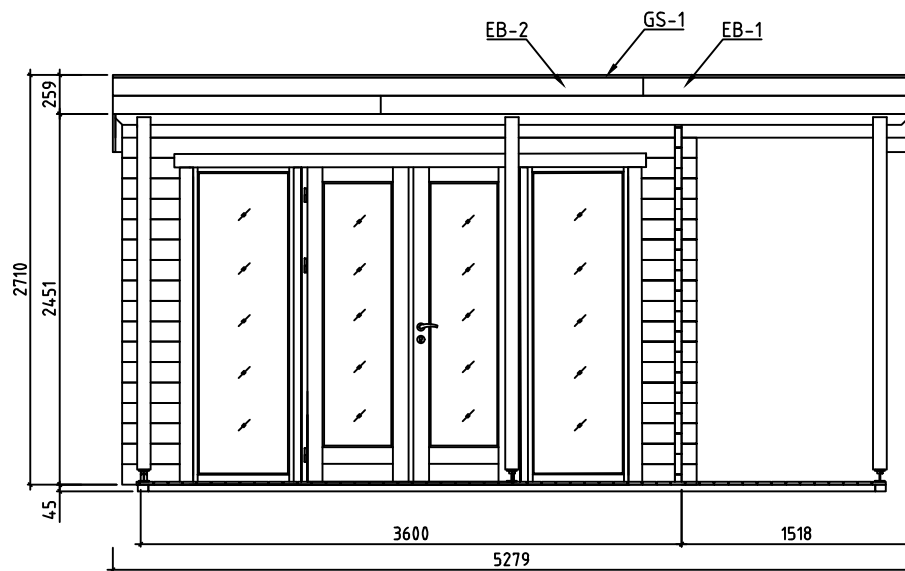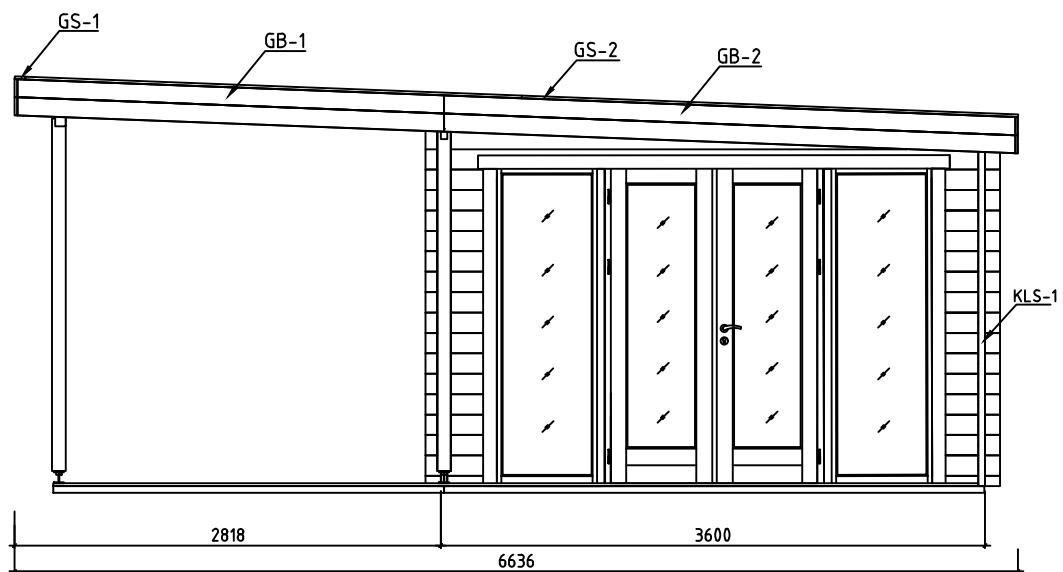


Name-Name-Nom 4423720		Page-Seite-Page 7
View-Aussicht-Vue VIEWS-ANSICHTEN-VUE DES MURS		Scale-Maßstab-Echelle 1:50
Material-Material-Matériel 44x135		Date-Datum-Date 29.03.2022
Drafter-Zeichner-Rédacteur EJ		File

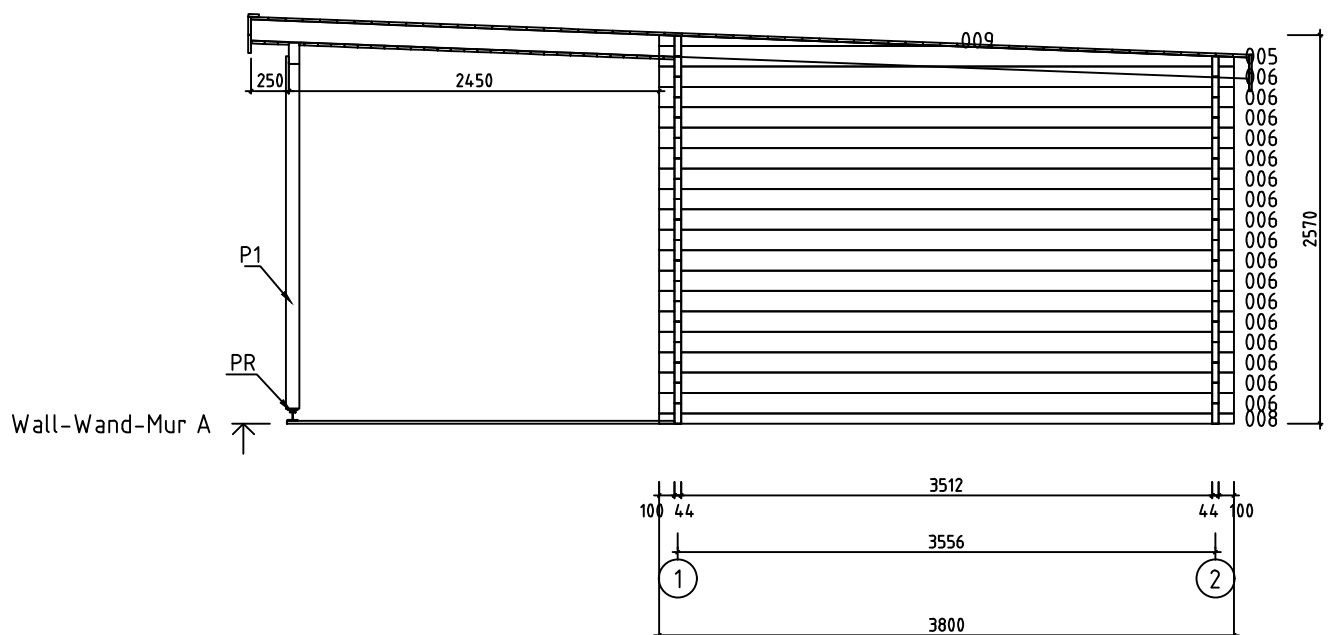




















Name-Name-Nom 4423720		Page-Seite-Page 8	
View-Aussicht-Vue Wall-Wand-Mur A		Scale-Maßstab-Echelle 1:50	
Material-Material-Matériel 44x135		Date-Datum-Date 29.03.2022	
Drafter-Zeichner-Rédacteur EJ		File	











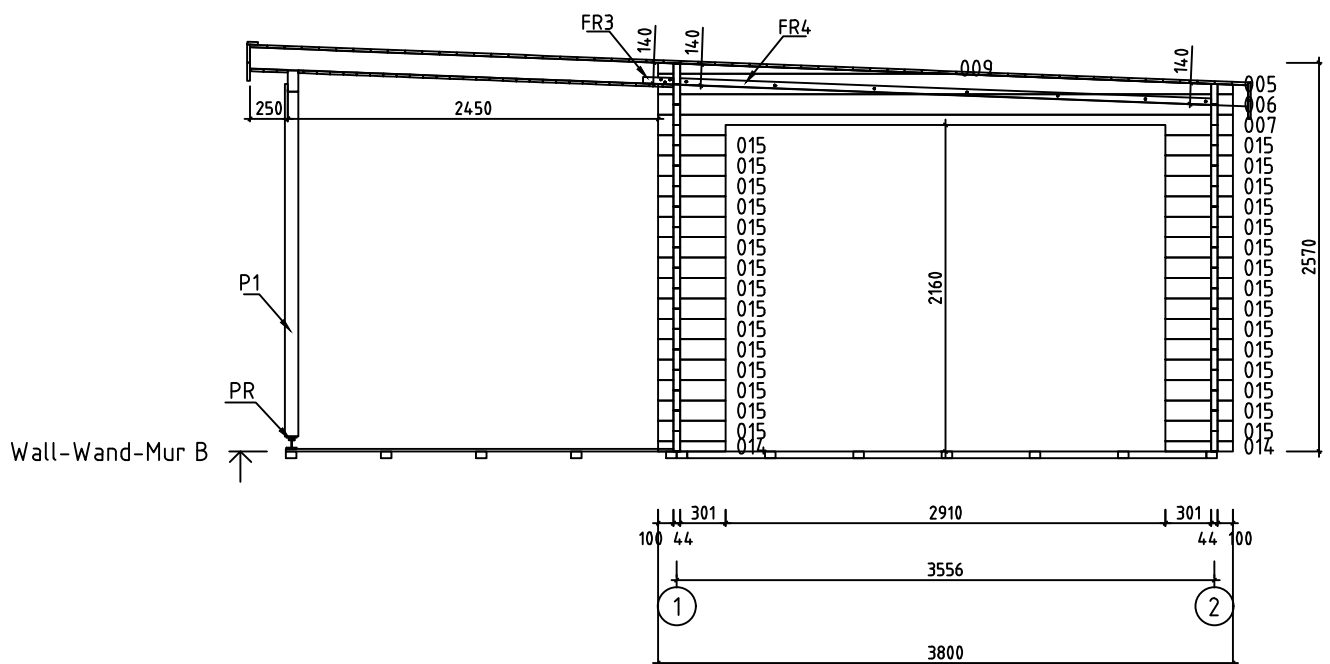












Name-Name-Nom 4423720		Page-Seite-Page 9
View-Aussicht-Vue Wall-Wand-Mur B		Scale-Maßstab-Echelle 1:50
Material-Material-Matériau 44x135		Date-Datum-Date 29.03.2022
Drafter-Zeichner-Rédacteur EJ	File	

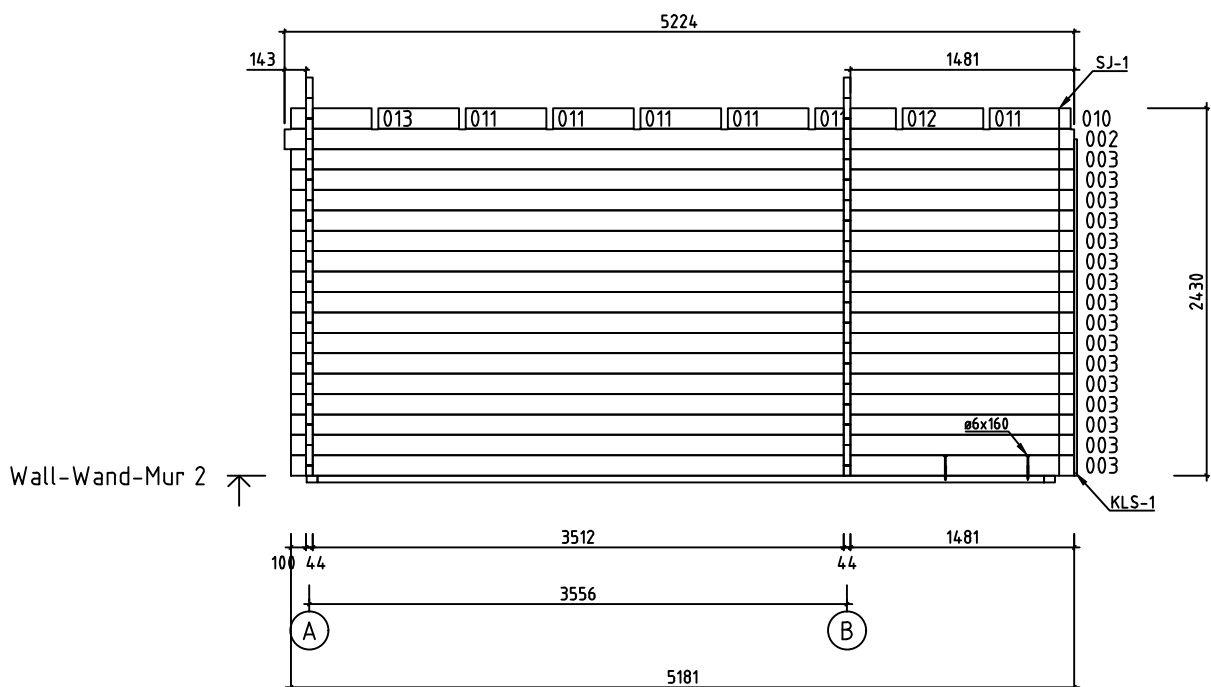

Name-Name-Nom 4423720		Page-Seite-Page 11
View-Aussicht-Vue Wall-Wand-Mur 2		Scale-Maßstab-Echelle 1:50
Material-Material-Matériel 44x135		Date-Datum-Date 29.03.2022
Drafter-Zeichner-Rédacteur EJ	File	

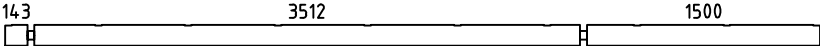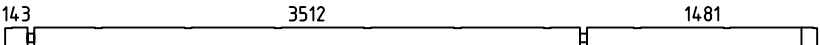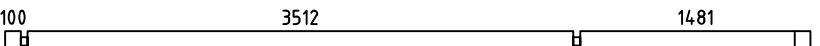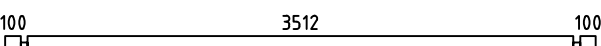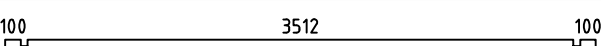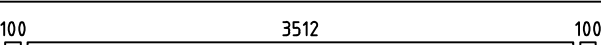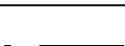 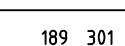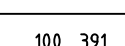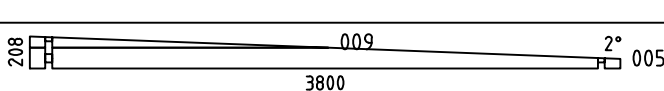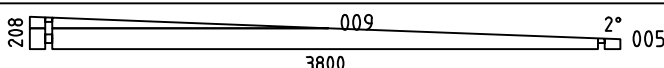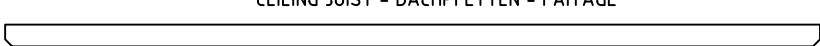  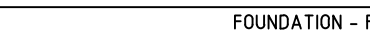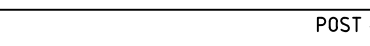  Pos	4423720 Piece list - Stückliste - Liste des pieces	Q.	P (mm)	L (mm)
001		1	44x135	5243
002		1	44x135	5224
003		16	44x135	5181
004	 SPARE BEAM-ERZATZBOHLE-FAISCEAU DE RECHANGE	1	44x135	5181
006		19	44x135	3800
007		1	44x135	3800
008		1	44x68	3800
010		1	44x135	535
011		13	44x135	535
012		2	44x135	535
013		2	44x135	535
014		2	44x68	445
015		62	44x135	445
WA-1		1		
WB-1		1		
RB1	 CEILING JOIST - DACHPFETTEN - FAITAGE	1	70x140	5243
FBI4	 FOUNDATION - FUNDAMENT - FONDATION (IMM)	12	70x45	4807
FBI2	 FOUNDATION - FUNDAMENT - FONDATION (IMM)	2	70x45	3573
FBI1	 FOUNDATION - FUNDAMENT - FONDATION (IMM)	2	70x45	2585
FBI3	 FOUNDATION - FUNDAMENT - FONDATION (IMM)	6	70x45	514
P1	 POST - PFOSTEN - POTEAU	3	90x90	2330
P2	 POST - PFOSTEN - POTEAU	1	90x90	2260
FR2	 RAFTER - DACHSPARREN - CHEVRON	10	43x140	3781
FR1	 RAFTER - DACHSPARREN - CHEVRON	10	43x140	2829
FR4	 RAFTER - DACHSPARREN - CHEVRON	1	43x43	3516
Name-Name-Nom 4423720		Date-Datum-Date 29.03.2022	Page-Seite-Page 1/3	

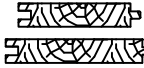    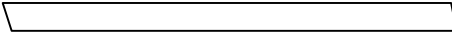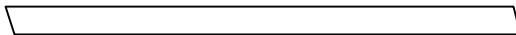    Pos	4423720 Piece list - Stückliste - Liste des pieces	Q.	P (mm)	L (mm)
FR3	RAFTER - DACHSPARREN - CHEVRON 	4	43x43	202
F-1	FLOOR BOARDS-FUSSBODENBRETTTER-LAME DE PLANCHER  or-oder-ou	40+1 31+1	88x18 114x18	3506
R-1	ROOF BOARDS - DACHBRETTTER - VOLIGES  or-oder-ou	75+1 58+1	88x18 114x18	5243
T-1	TERRACE BOARDS - TERRASSENBRETTTER - PLANCHER DE TERRASSE (IMM) 	7+1	90x18	4371
T-2	TERRACE BOARDS - TERRASSENBRETTTER - PLANCHER DE TERRASSE (IMM) 	8	90x18	3556
T-3	TERRACE BOARDS - TERRASSENBRETTTER - PLANCHER DE TERRASSE (IMM) 	46	90x18	2563
T-4	TERRACE BOARDS - TERRASSENBRETTTER - PLANCHER DE TERRASSE (IMM) 	7	90x18	1747
C-1	CEILING BOARDS - DECKENBRETTTER - VOLIGES SOUS PLAFOND 	32+1	88x18	3486
C-2	CEILING BOARDS - DECKENBRETTTER - VOLIGES SOUS PLAFOND 	32	88x18	1753
C-3	CEILING BOARDS - DECKENBRETTTER - VOLIGES SOUS PLAFOND 	41	88x18	1496
FF-1	FLOOR FILLET-FUSSBODENLEISTE - CORNIERE DE FINITION DU PLANCHER 		18x35	17 m.
KLS-1	COVERING BOARD - DECKENLEISTEN - PROFILS DE FINITION 	1	18x44	2225
GB-1	GABLE MOULDING - GIEBELLEISTE - PLANCHE DE RIVE 	4	18x120	2829
GB-2	GABLE MOULDING - GIEBELLEISTE - PLANCHE DE RIVE 	4	18x120	3785
EB-1	EAVES BOARD - TRAUFBRETT - BANDEAU DE TOIT 	4	18x120	1773
EB-2	EAVES BOARD - TRAUFBRETT - BANDEAU DE TOIT 	4	18x120	3507
SS-1	STORM PROTECTION - STURMLEISTE - LATTE ANTI-TEMPETE 	2	18x35	2325
SS-2	STORM PROTECTION - STURMLEISTE - LATTE ANTI-TEMPETE 	2	18x35	2460
SJ-1	TREADED ROD M10 - GEWINDESTANGE M10 TIGE FILETÉE M10 	1		2460
GS-1	ROOFING FELT FILLET - DACHPAPPENLEISTE - BAGUETTE DE FIXATION DU FEUTRE BITUMEUX 	2	18x70	2640
GS-2	ROOFING FELT FILLET - DACHPAPPENLEISTE - BAGUETTE DE FIXATION DU FEUTRE BITUMEUX 	2	18x70	3286
RCM	ROOFBEAMS CONNECTING METAL - DACHBALKEN BEFESTIGUNGSMETALLE - CONNECTEUR MÉTALLIQUE POUR SOLIVES DE PLAFOND 	10		
HS	SCREW FOR COVERING BOARD (KLS) - SCHRAUBE FÜR DECKENLEISTEN (KLS) - VIS DE FIXATION DES PROFILS DE FINITION (KLS) 	5	ø4.5x50	
HS	SCREW FOR GABLE MOULDING (GB) - SCHRAUBE FÜR GIEBELLEISTE (GB) - VIS DE FIXATION POUR PLANCHE DE RIVE (GB) 	42	ø4.5x50	
HS	SCREW FOR POST (P) - SCHRAUBE FÜR PFOSTEN (P) - VIS DE FIXATION DES POTEAUX (P) 	8	ø4.5x50	
Name-Name-Nom 4423720		Date-Datum-Date 29.03.2022	Page-Seite-Page 2/3	

         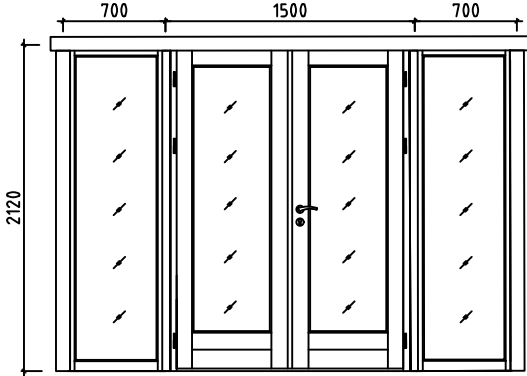Pos	4423720 Piece list - Stückliste - Liste des pieces	Q.	P (mm)	L (mm)
HS	SCREW FOR EAVES BOARDS (EB) - SCHRAUBE FÜR TRAUFBRETTER (EB) - VIS DE FIXATION POUR BANDEAU DE TOIT (EB) 	84	ø4.5x50	
HS	SCREW FOR POST HEIGHT ADJUSTMENT (PR) - SCHRAUBE FÜR REGULIERUNGSSCHRAUBE FÜR PFOSTEN (PR)- VIS DE FIXATION DE SUPPORT RÉGLABLE DE POTEAU (PR) 	32	ø4.5x50	
HS	SCREW FOR ROOFING FELT FILLET (GS) - SCHRAUBE FÜR DACHPAPPEN-LEISTE (GS) - VIS POUR BAGUETTE FIXATION FEUTRE BITUMEUX (GS) 	28	ø4.5x50	
HS	SCREW FOR RAFTER (FR-3; FR-4) - SCHRAUBE ZUR BEFESTIGUNG DACHSPARREN (FR-3; FR-4) - VIS POUR CHEVRON (FR-3; FR-4) 	20	ø4.5x80	
HS	SCREW FOR 1. WALL BEAM - SCHRAUBE FÜR 1. BOHLENREIHE - VIS DE FIXATION DES FONDATIONS 	5	ø5x120	
HS	SCREW FOR FUNDAMENT (FBI) - SCHRAUBE ZUR BEFESTIGUNG FUNDAMENT (FBI) - VIS POUR FONDATION (FBI) 	75	ø5x120	
HS	SCREW FOR GABLE - SCHRAUBE FÜR GIEBEL - VIS POUR FIXATION DES PIGNONS 	6	ø5x120	
HS	SCREW FOR 1. WALL BEAM - SCHRAUBE FÜR 1. BOHLENREIHE - VIS DE FIXATION DES FONDATIONS 	6	ø6x160	
HS	SCREW FOR RAFTER (FR) - SCHRAUBE ZUR BEFESTIGUNG DACHSPARREN (FR) - VIS POUR CHEVRON (FR) 	40	ø6x180	
HS	SCREW FOR STORM PROTECTION - SCHRAUBE FÜR STURMLEISTE - VIS POUR LAME ANTI-TEMPETE 	12	ø6x50	
HB	HAMMER BLOCK - SCHLAGHOLZ - CALLE DE FRAPPE 	2		
NF	ZN NAIL FOR ROOF - ZN NÄGEL FÜR DACHBRETTER - POINTE POUR TOIT 	850	ø2.5x60	
NF	ZN NAIL FOR CEILING BOARDS - ZN NÄGEL FÜR DECKENBRETTER - CLOUS POUR VOLIGES SOUS PLAFOND 	550	ø2.5x60	
NF	ZN NAIL FOR FLOOR - ZN NÄGEL FÜR FUSSBODENBRETTER - CLOUS POUR PLANCHER 	300	ø2.5x60	
NF	NAIL FOR TERRACE - NÄGEL FÜR TERRASSENBRETTER - POINTE POUR PLANCHER DE TERRASSE 	680	ø2.5x60	
NF	ZN NAIL FOR FLOOR FILLETS - ZN NÄGEL FÜR FUSSBODENLEISTEN - POINTE POUR PANNEAUX DE PLANCHER 	30	ø2x40	
SM6	WASHER FOR STORM PROTECTION - DICHTSCHEIBE FÜR STURMLEISTE - RONDELLE POUR LAME ANTI-TEMPETE 	12	M6x18	
PR	POST HEIGHT ADJUSTMENT - REGULIERUNGSSCHRAUBE FÜR PFOSTEN - SUPPORT RÉGLABLE DE POTEAU 	4		
	DOOR-TÜR-PORTE, AST PRE 	R 2	2900x2120	
Name-Name-Nom 4423720		Date-Datum-Date 29.03.2022	Page-Seite-Page 3/3	