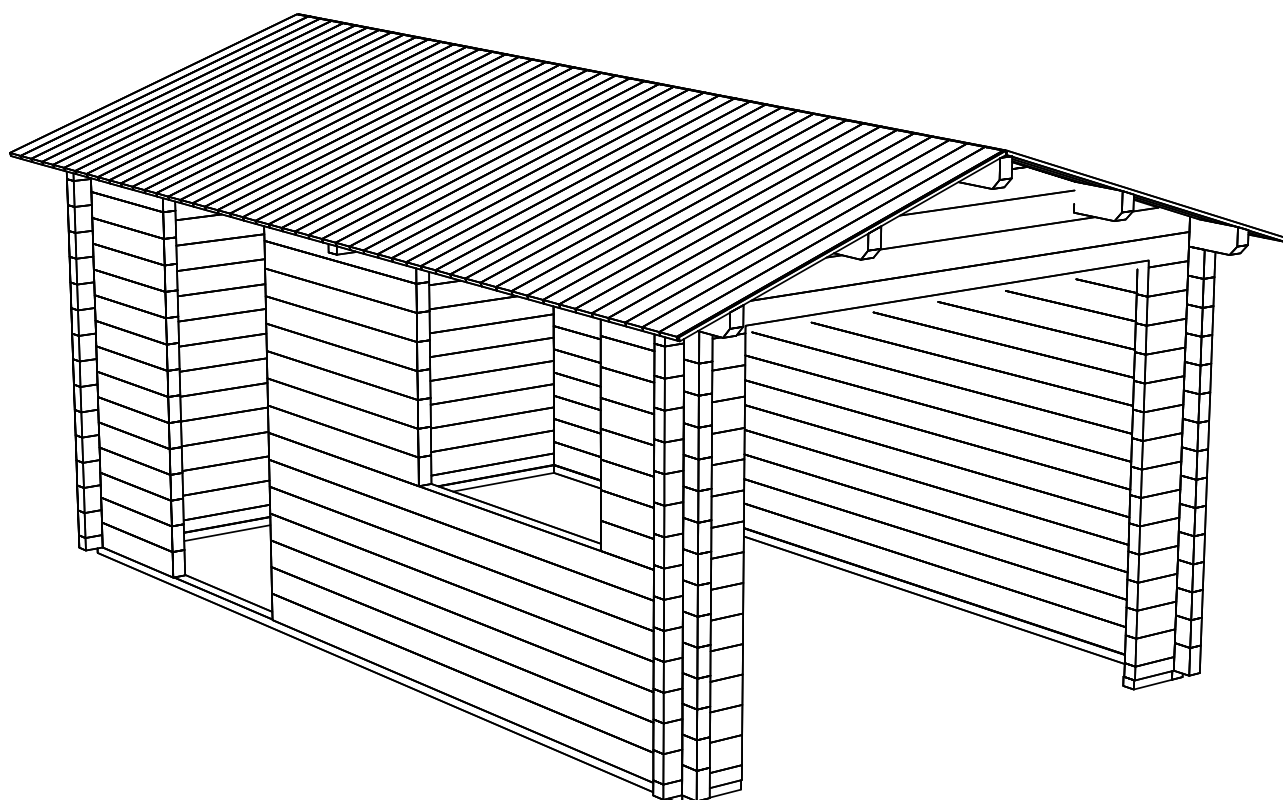
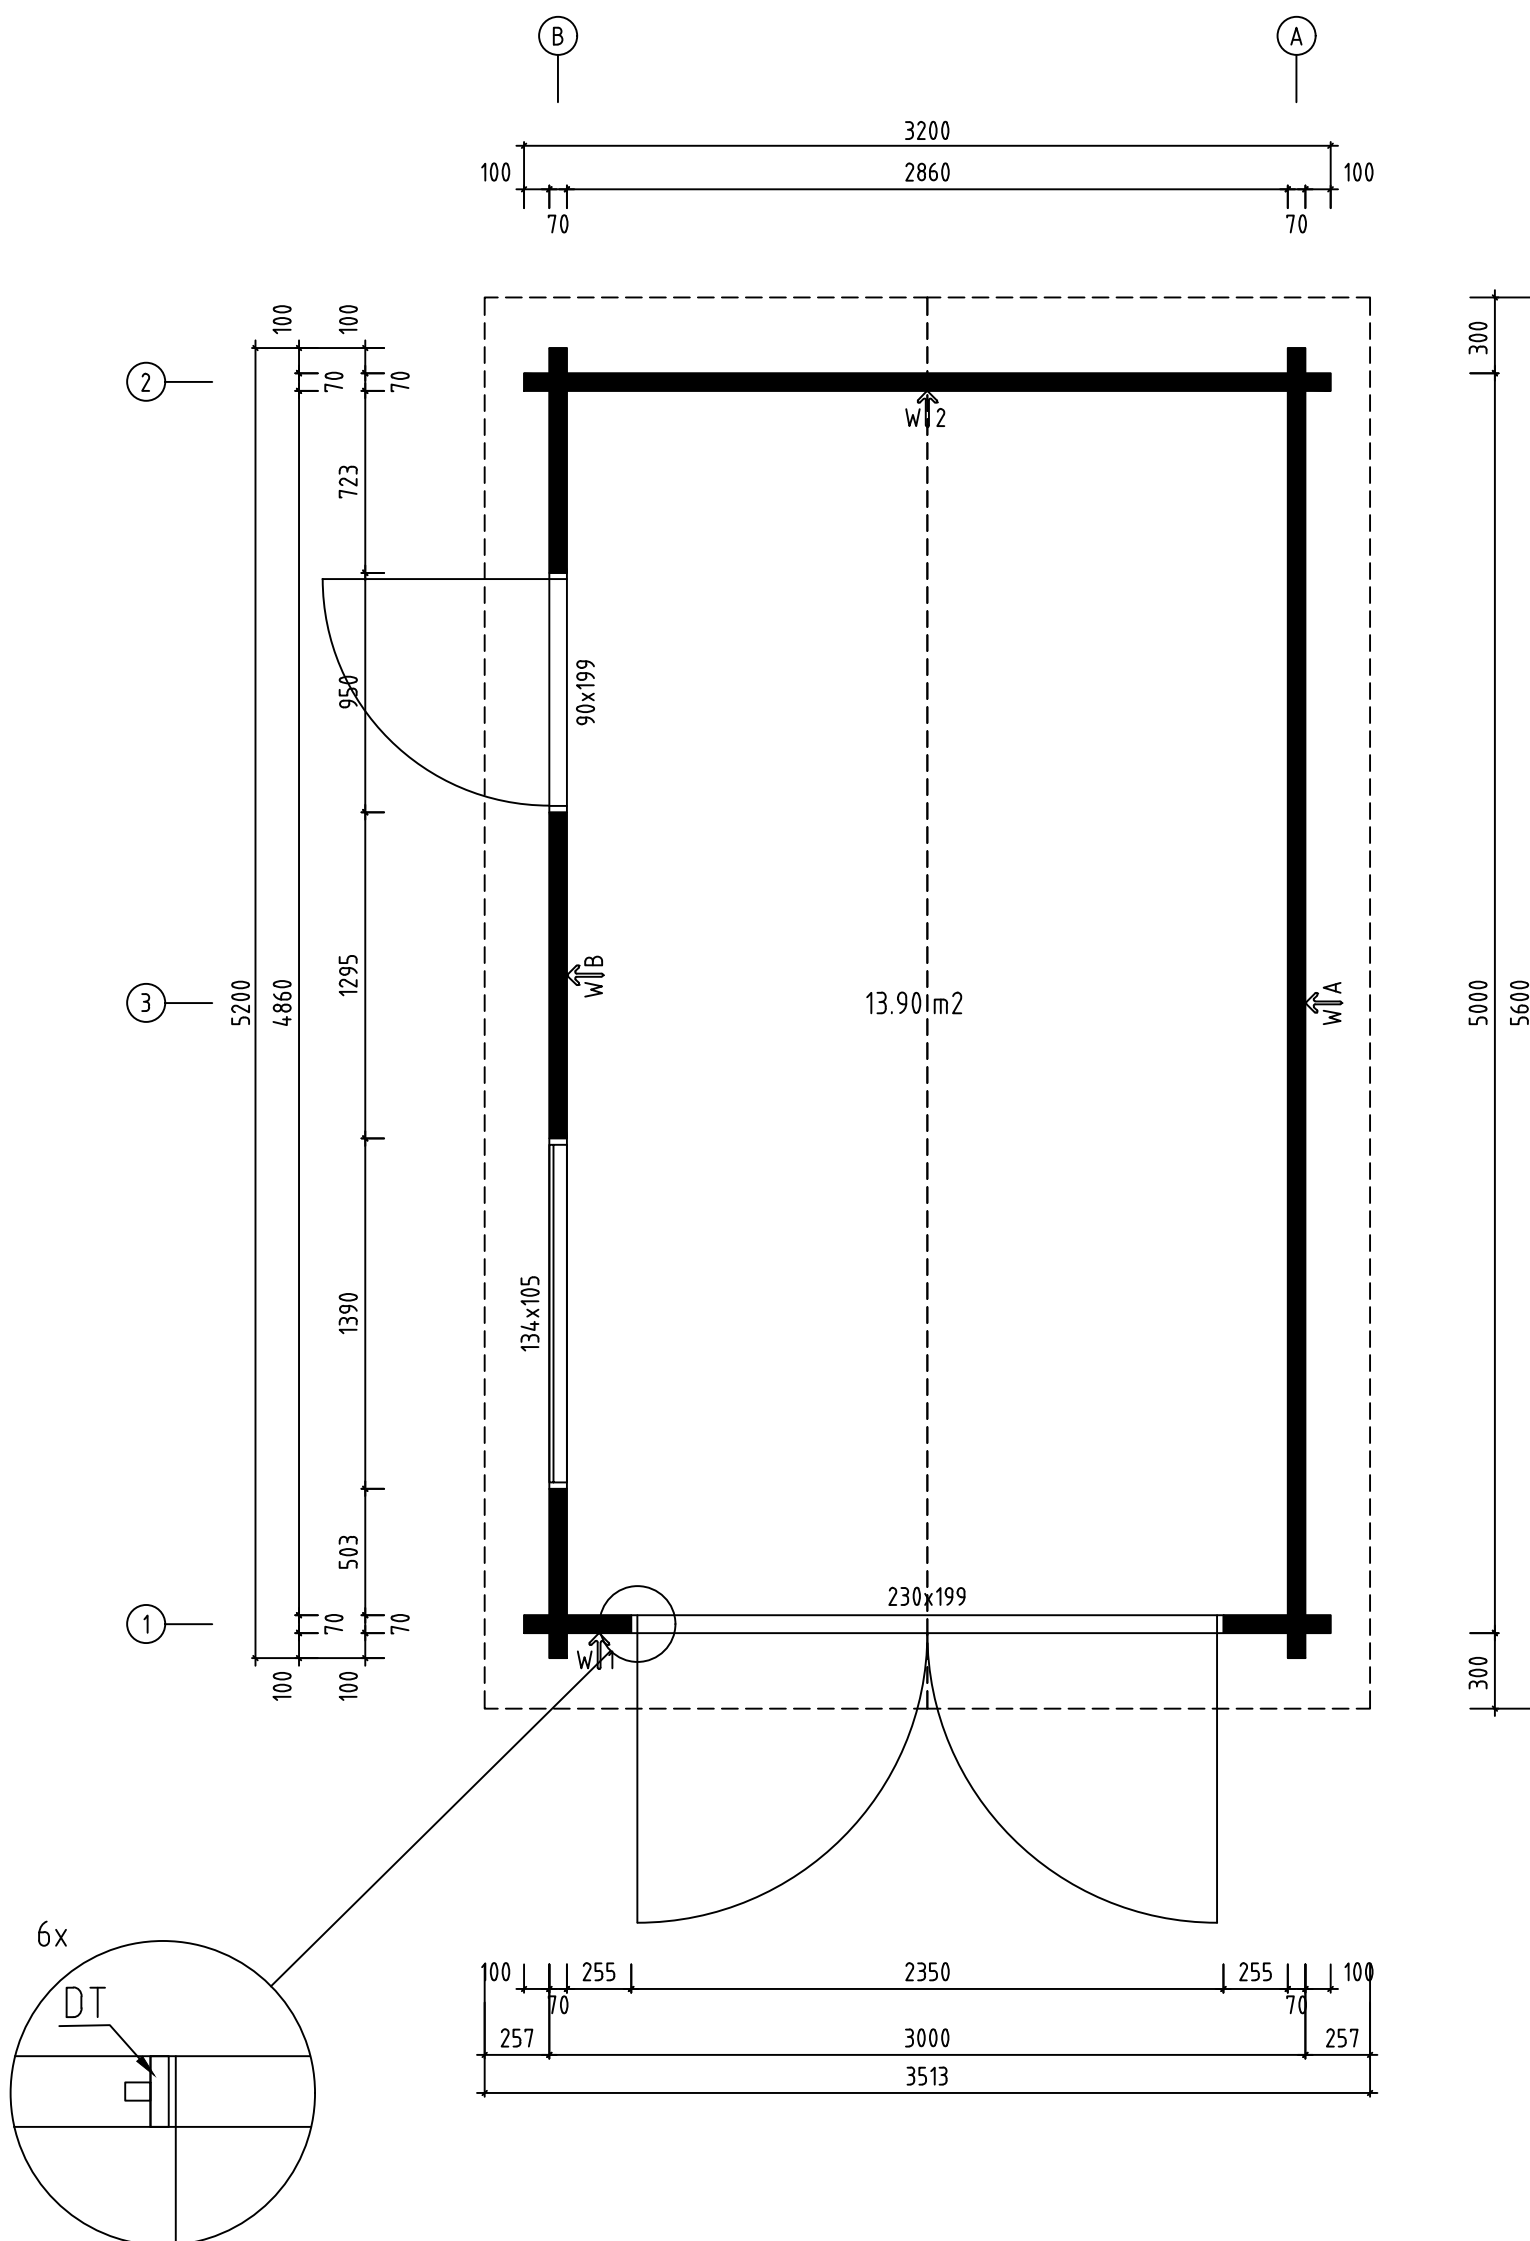


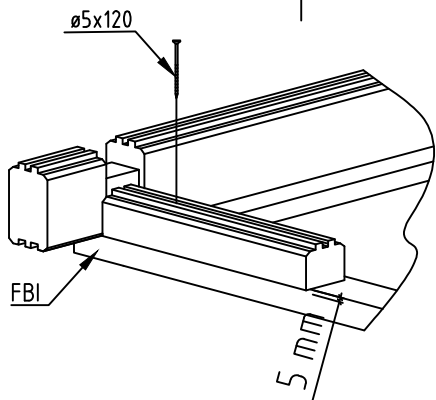
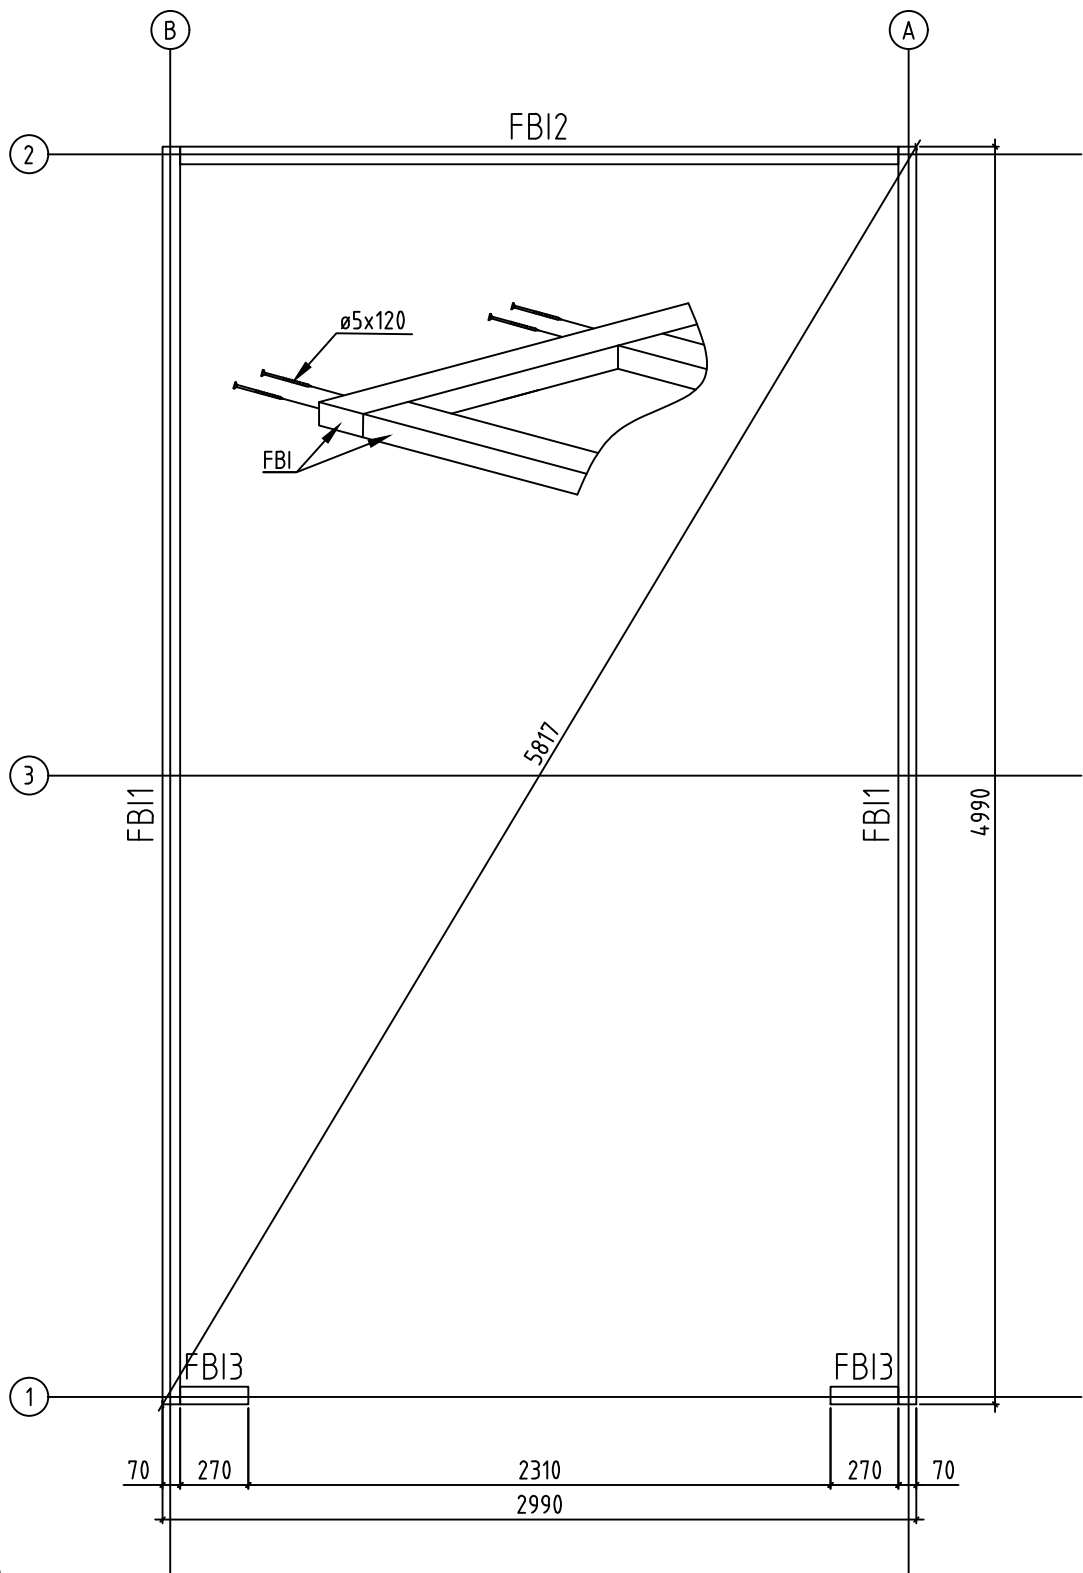


Name-Name-Nom Art.No. 10604		Page-Seite-Page 1
View-Aussicht-Vue 3D		Scale-Maßstab-Echelle 1:30
Material-Material-Matériel 70x135		Date-Datum-Date 06.07.2020
Drafter-Zeichner-Rédacteur EJ	File	

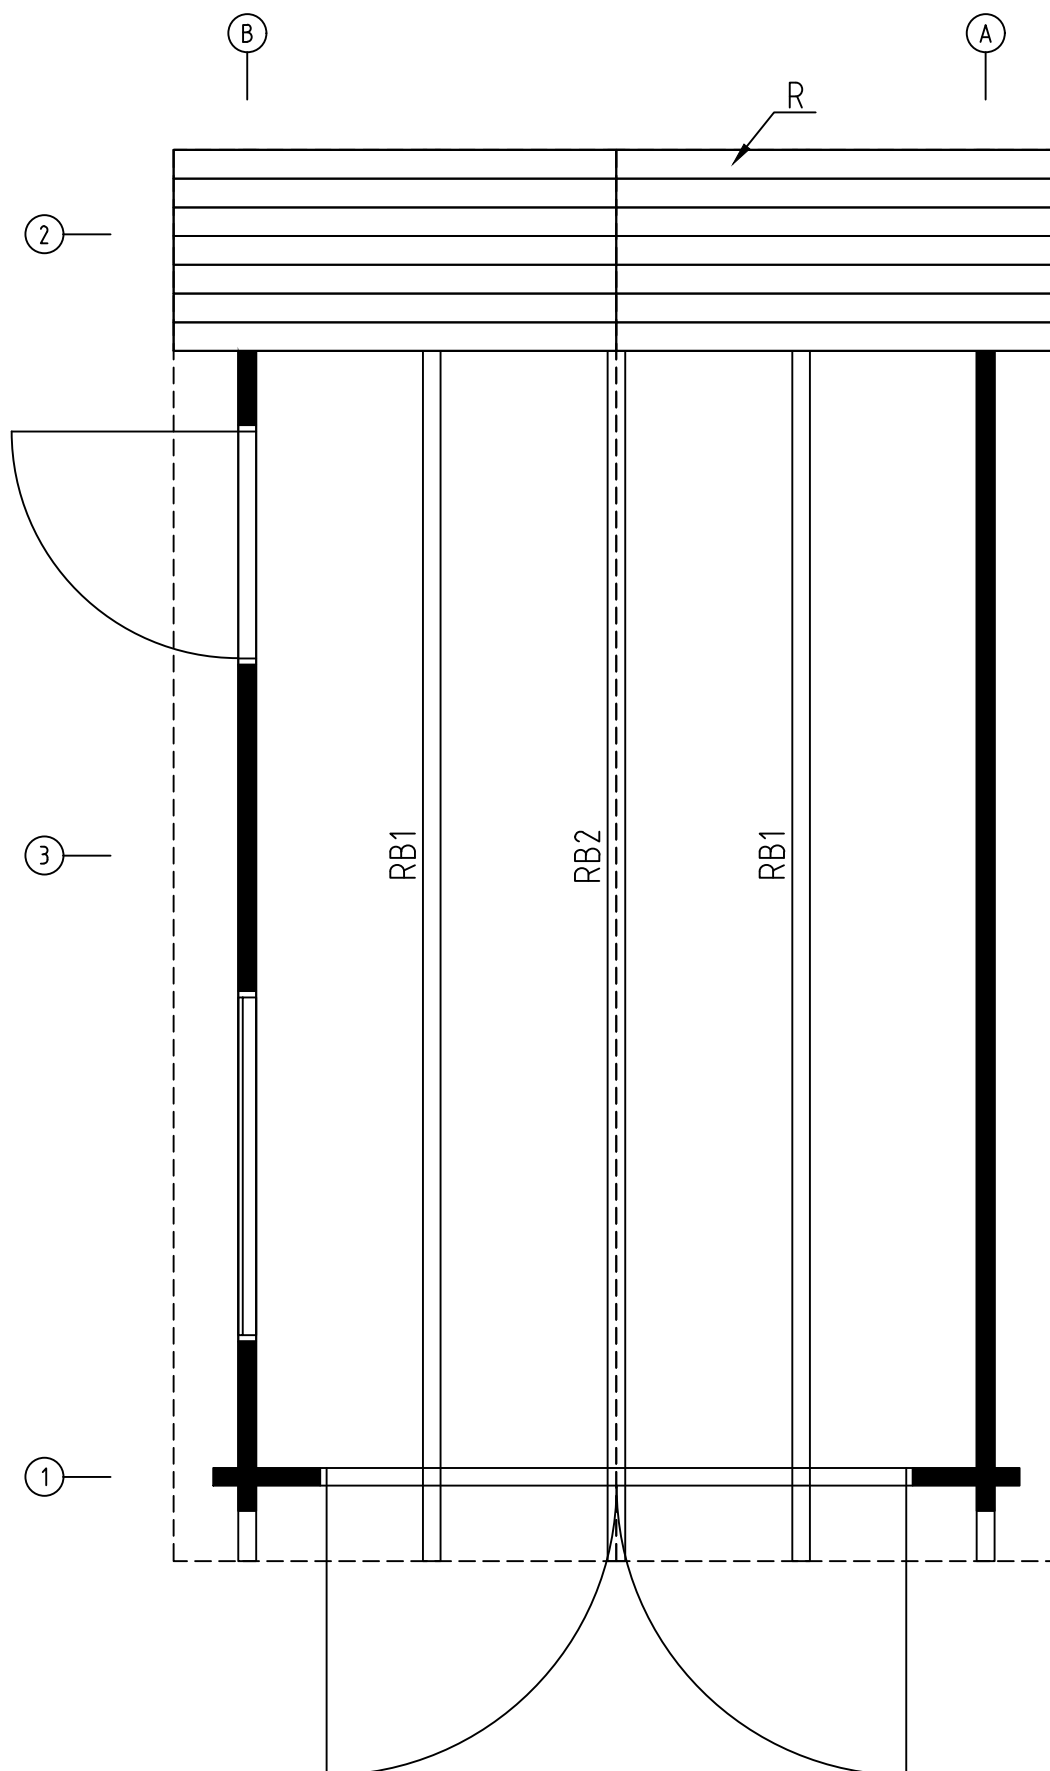
H = 1.600 m
TOTAL: 13.90 m²



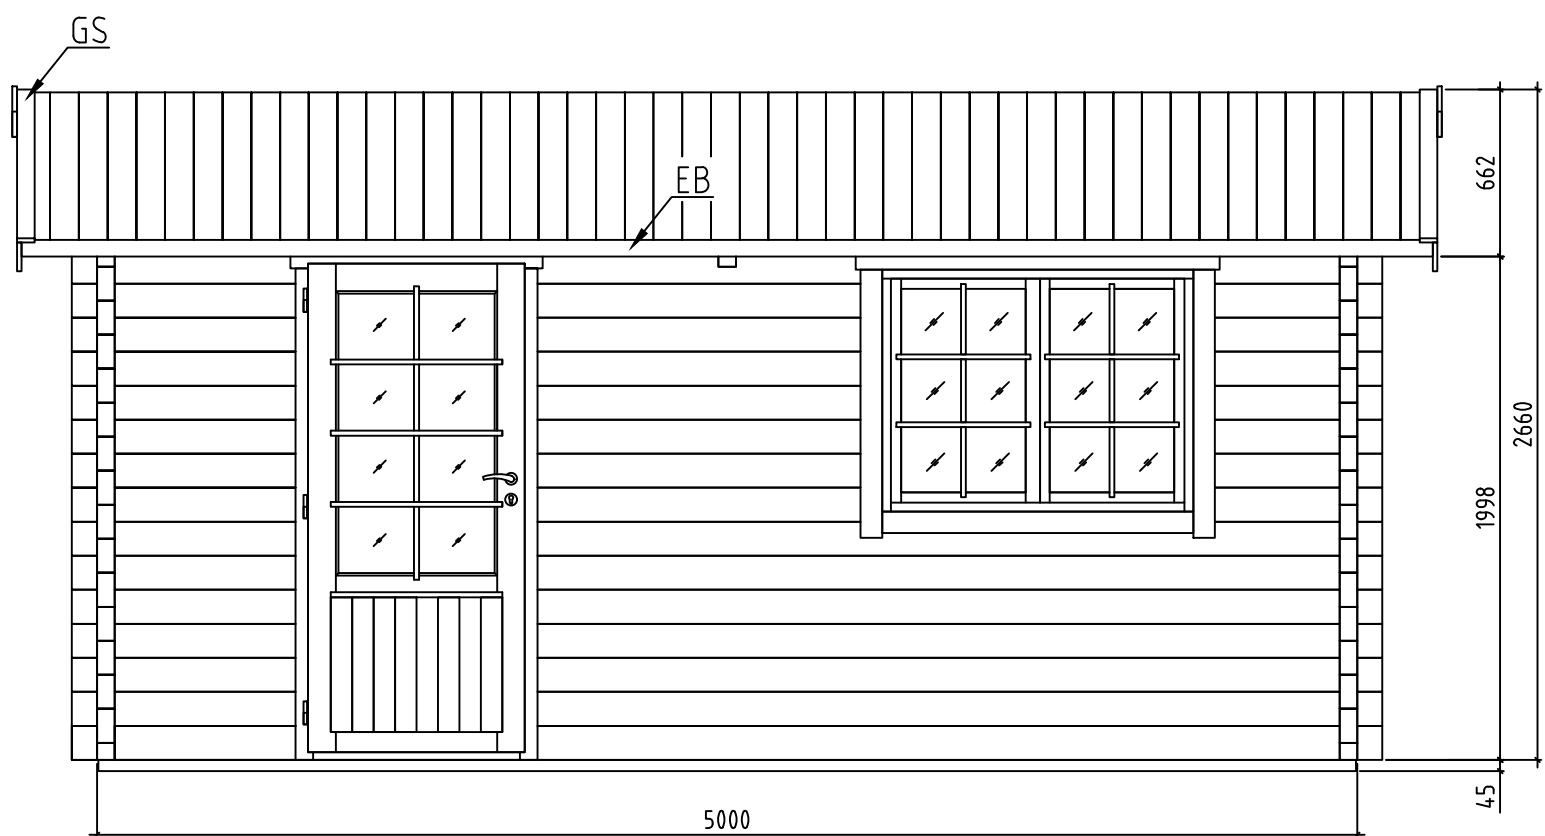
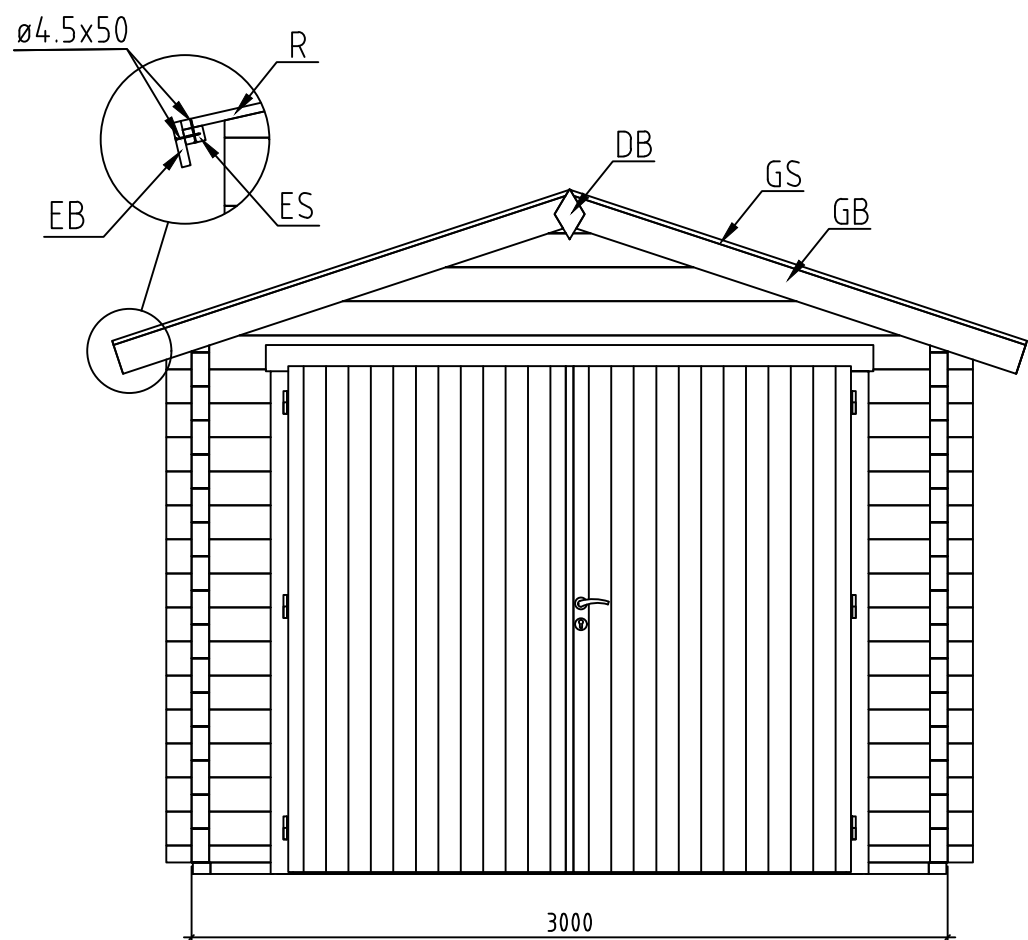
Name-Name-Nom	Art.No. 10604	Page-Seite-Page	2
View-Aussicht-Vue	GROUNDPLAN - GRUNDPLAN - PLAN DE MASSE	Scale-Maßstab-Echelle	1:30
Material-Material-Matériau	70x135	Date-Datum-Date	06.07.2020
Drafter-Zeichner-Rédacteur	El	File	



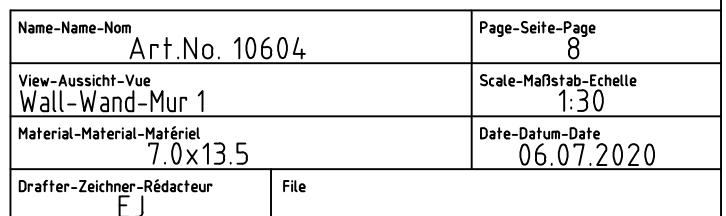
Name-Name-Nom	Art.No. 10604	Page-Seite-Page	3
View-Aussicht-Vue	FOUNDATION - FUNDAMENT - FONDATION	Scale-Maßstab-Echelle	1:30
Material-Material-Matériau	70x135	Date-Datum-Date	06.07.2020
Drafter-Zeichner-Rédacteur	EJ	File	

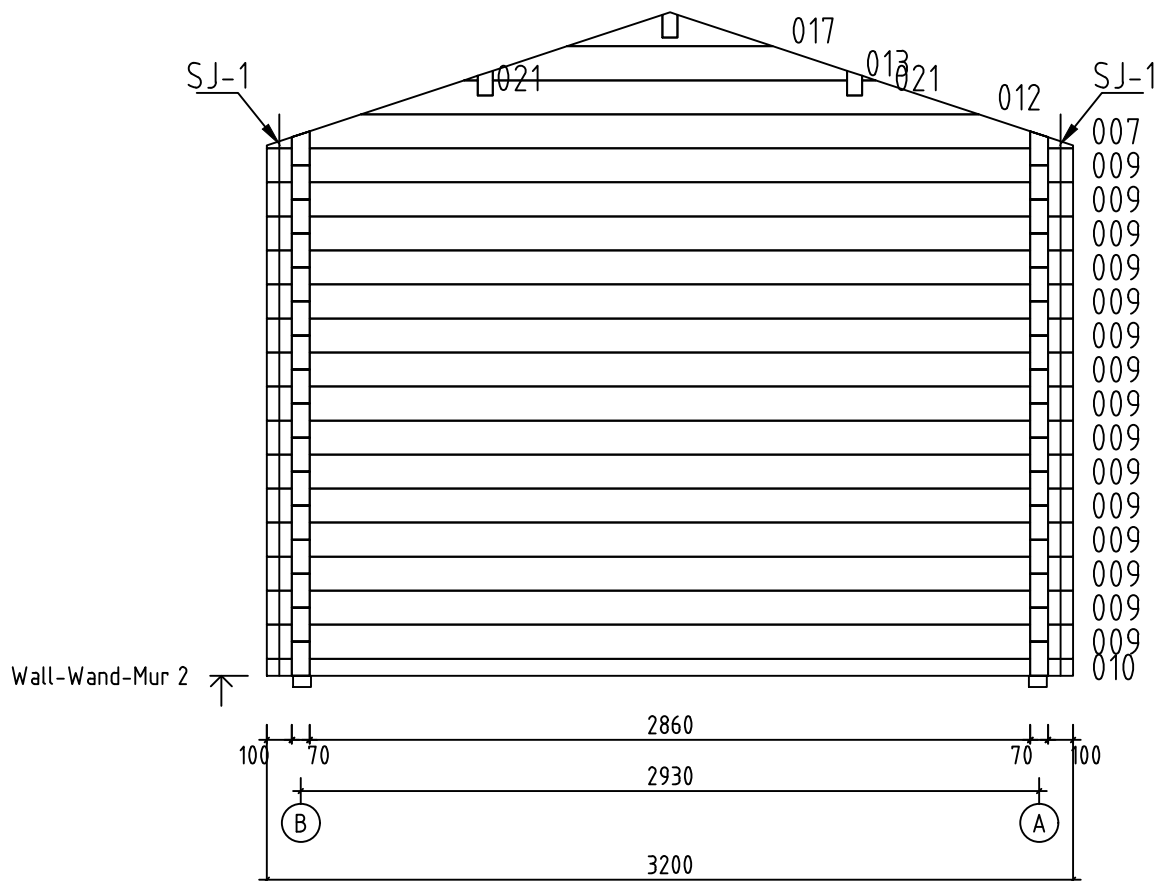


Name-Name-Nom	Art.No. 10604	Page-Seite-Page	4
View-Aussicht-Vue	ROOF PLAN-DACH-PLAN-PLAN DU TOIT	Scale-Maßstab-Echelle	1:30
Material-Material-Matériel	70x135	Date-Datum-Date	06.07.2020
Drafter-Zeichner-Rédacteur	EJ	File	

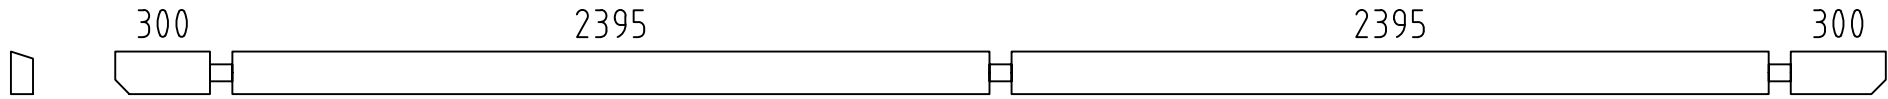
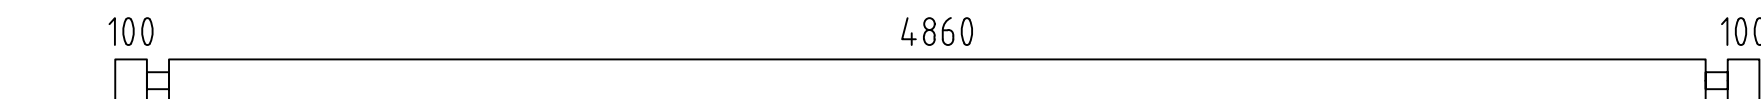
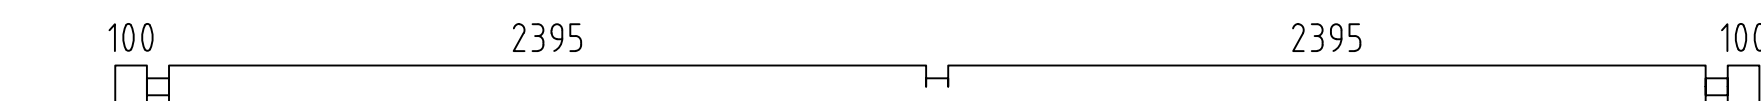
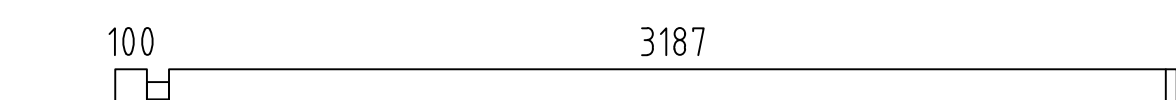
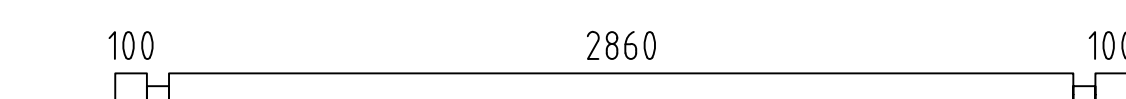
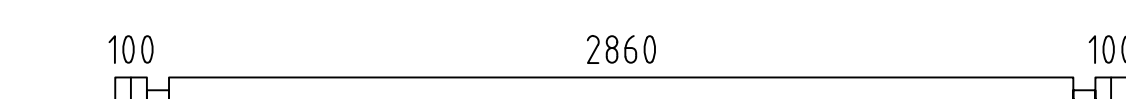
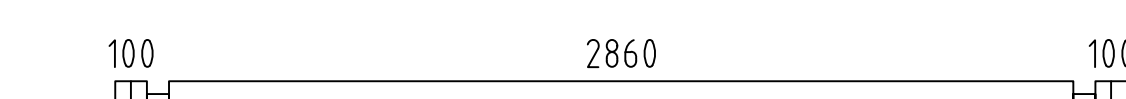
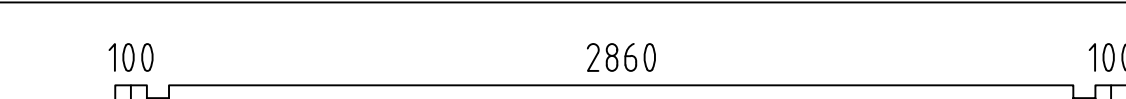
 
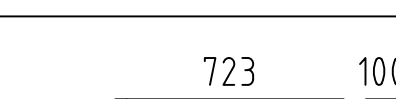
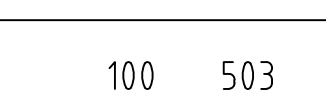
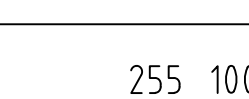
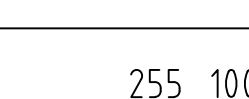
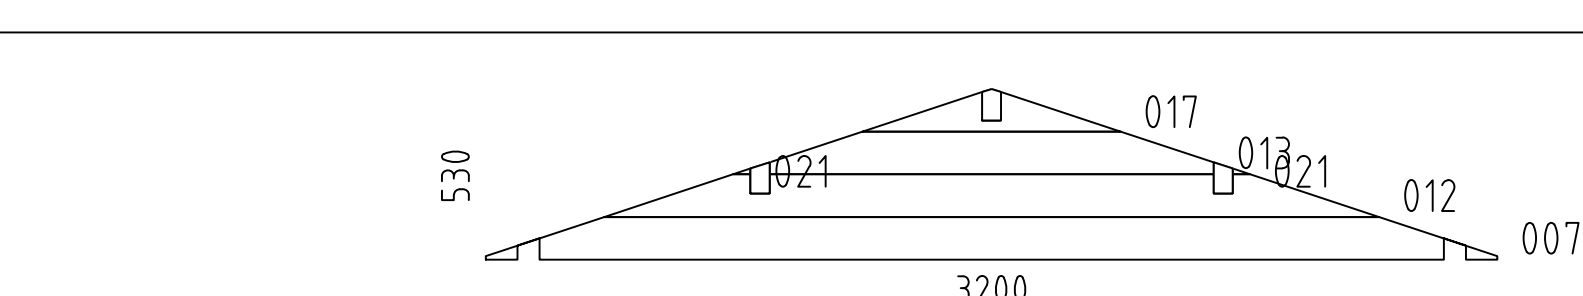
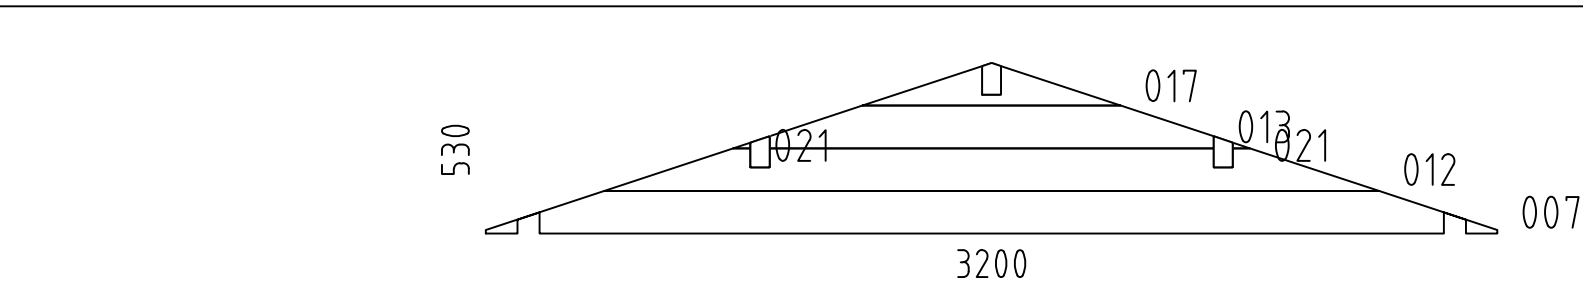
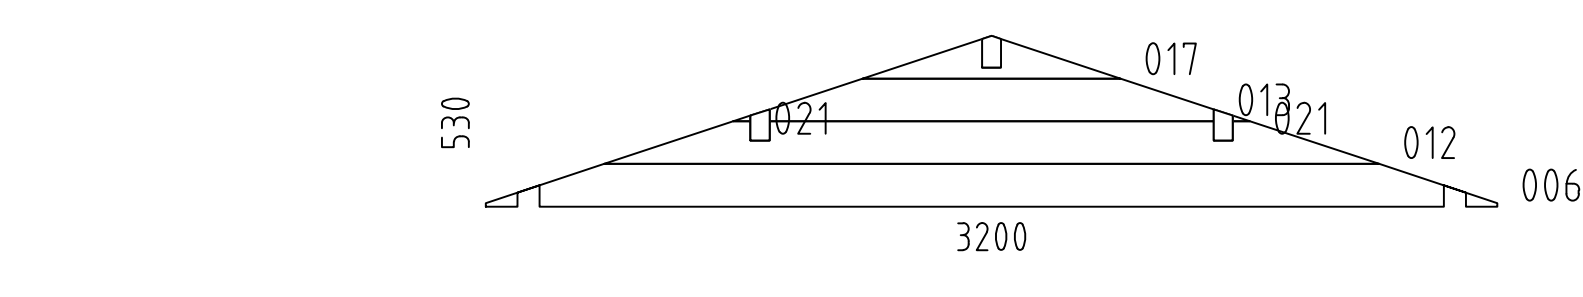
 
 


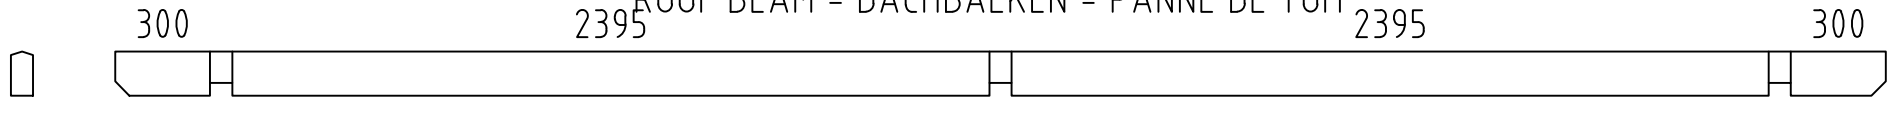
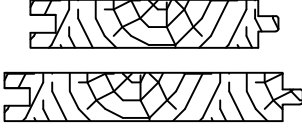
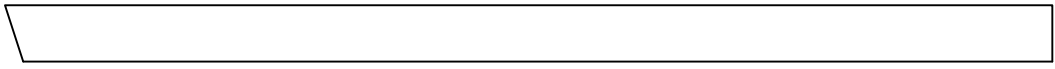
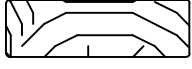
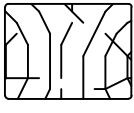
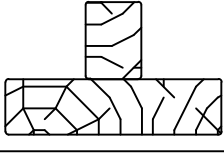
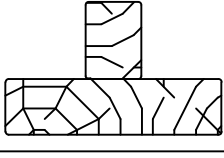
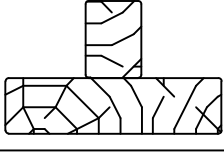
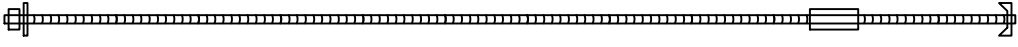
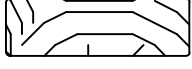
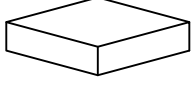
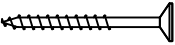
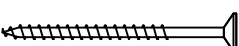
 
 
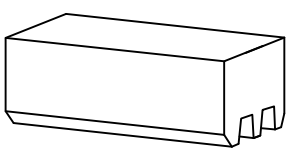
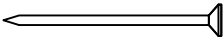
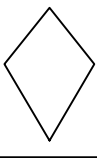
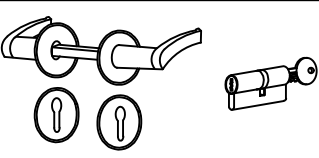
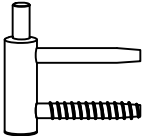
Name-Name-Nom Art.No. 10604		Page-Seite-Page 5
View-Aussicht-Vue VIEWS-ANSICHTEN-VUE DES MURS		Scale-Maßstab-Echelle 1:30
Material-Material-Matériel 70x135		Date-Datum-Date 06.07.2020
Drafter-Zeichner-Rédacteur EJ	File	

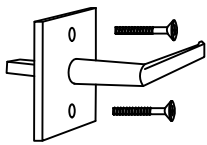
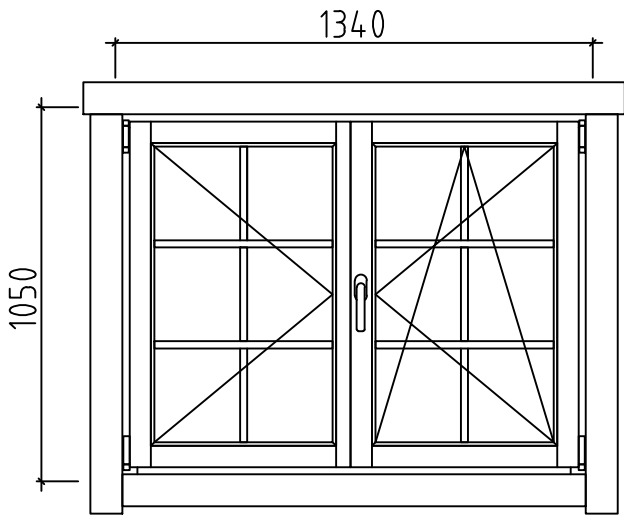
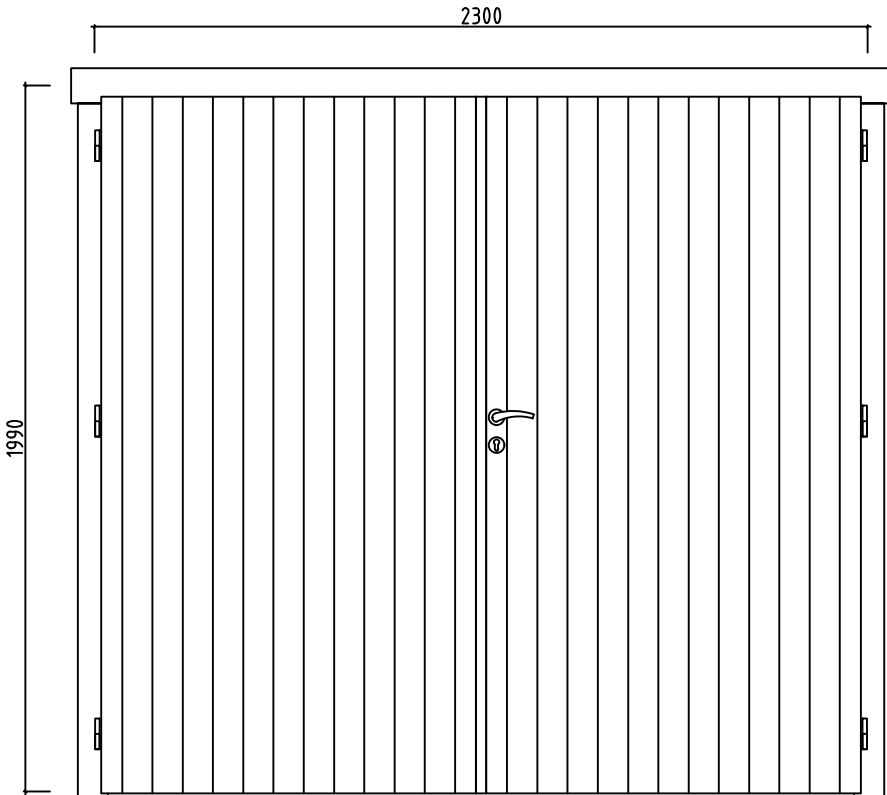
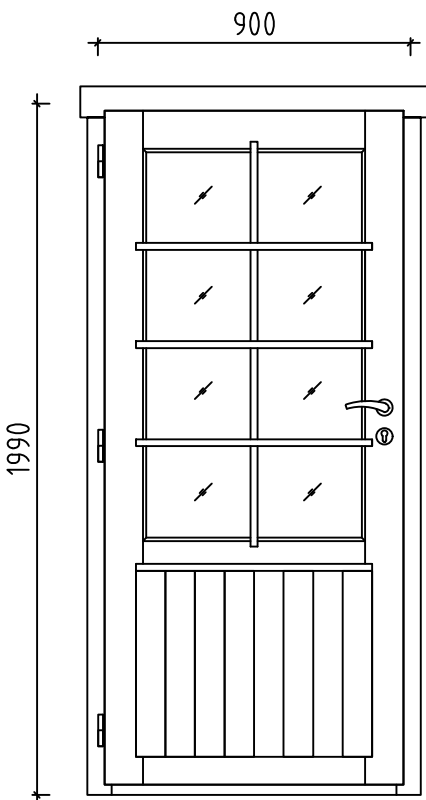




Name-Name-Nom Art.No. 10604		Page-Seite-Page 9
View-Aussicht-Vue Wall-Wand-Mur 2		Scale-Maßstab-Echelle 1:30
Material-Material-Matériel 7.0x13.5		Date-Datum-Date 06.07.2020
Drafter-Zeichner-Rédacteur EJ	File	

Pos	Art.No. 10604 View-Aussicht-Vue	Q.	P (mm)	L (mm)
001		2	70x135	5600
002		1	70x135	5200
003		14	70x135	5200
004		1	70x135	5200
005		7	70x135	3357
008		1	70x135	3200
009		15	70x135	3200
010		1	70x68	3200
011		1	70x135	3200
014		1	70x135	1295
015		7	70x135	1295
016		15	70x135	893
018		8	70x135	673
019		2	70x68	425
020		28	70x135	425
W1-1		1		
W2-1		1		
W3-1		1		
FBI1		2	70x45	4990
FBI2		1	70x45	2850
FBI3		2	70x45	270
RB1		2	70x140	5600
Name-Name-Nom 10604		Date-Datum-Date 6.07.2020		Page-Seite-Page 1/3

Pos	Art.No. 10604 View-Aussicht-Vue	Q.	P (mm)	L (mm)
RB2		1	70x140	5600
R-1	ROOF BOARDS - DACHBRETTER - VOLIGES  or-oder-ou	128+2 100+2	88x18 114x18	1850
GB-1	GABLE MOULDING - GIEBELLEISTE - PLANCHE DE RIVE 	4	18x120	1900
EB-1	EAVES BOARD - TRAUFBRETT - BANDEAU DE TOIT 	2	18x70	5600
ES-1	ROOF EDGE REINFORCEMENT - DACHRANDVERSTÄRKUNG - CORNIERE DE RENFORT DE BORD DE TOIT 	4	30x40	2800
WT-1	FIXING FILLET FOR WINDOW - FIXIRUNGSLEISTE FÜR FENSTER - PROFIL DE FIXATION DES FENETRES 	2	43x70	1050
DT-1	FIXING FILLET FOR DOOR - FIXIRUNGSLEISTE FÜR TÜR - PROFIL DE FIXATION DES PORTES 	2	43x70	1890
DT-2	FIXING FILLET FOR DOOR - FIXIRUNGSLEISTE FÜR TÜR - PROFIL DE FIXATION DES PORTES 	2	43x70	1990
SJ-1	TREADED ROD M10 - GEWINDESTANGE M10  TIGE FILETÉE M10	4		2150
GS-1	ROOFING FELT FILLET - DACHPAPPENLEISTE - BAGUETTE DE FIXATION DU FEUTRE BITUMEUX 	4	18x70	1900
AB	UPLIFT - STÜTZ DETAILS - PIECE D'APPUI 	2	52x58x15	
HS	SCREW FOR GABLE SEGMENT - SCHRAUBEN FÜR DECKBLATT - VIS POUR FIXATION LOSANGE DE FINITION 	4	ø3.5x35	
HS	SCREW FOR GABLE MOULDING - SCHRAUBEN FÜR GIEBELLEISTE - VIS DE FIXATION POUR PLANCHE DE RIVE 	16	ø4.5x50	
HS	SCREW FOR EAVES BOARDS - SCHRAUBEN FÜR TRAUFBRETTER - VIS DE FIXATION POUR BANDEAU DE TOIT 	28	ø4.5x50	
HS	SCREW FOR ROOF EDGE REINFORCEMENT - SCHRAUBEN FÜR DACHRANDVERSTÄRKUNG - VIS POUR RENFORT DE BORD DE TOIT 	28	ø4.5x50	
HS	SCREW FOR ROOFING FELT FILLET - SCHRAUBEN FÜR DACHPAPPENLEISTE - VIS POUR BAGUETTE FIXATION FEUTRE BITUMEUX 	20	ø4.5x50	
HS	SCREW FOR 1. WALL BEAM - SCHRAUBE FÜR 1. BOHLENREIHE - VIS DE FIXATION DES FONDATIONS 	9	ø5x120	
HS	SCREW FOR FUNDAMENT - SCHRAUBEN ZUR BEFESTIGUNG FUNDAMENT - VIS POUR FONDATION 	8	ø5x120	
HS	SCREW FOR GABLE - SCHRAUBEN FÜR GIEBEL - VIS POUR FIXATION DES PIGNONS 	18	ø5x120	
HS	SCREW FOR ROOF BEAMS - SCHRAUBEN FÜR DACHBALKEN - VIS POUR PANNE DE TOIT 	9	ø6x160	
HB	HAMMER BLOCK - SCHLAGHOLZ - CALLE DE FRAPPE 	2		
NF	ZN NAIL FOR ROOF - ZN NÄGEL FÜR DACHBRETTER - POINTE POUR TOIT 	1300	ø2.5x60	
DB	GABLE SEGMENT-DECKBLATT - LOSANGE DE FINITION 	2		
UMV	DOOR HANDLE FITTINGS (PRE) - TÜRGRIFF (PRE) - SET DE GARNITURES DE SERRURE DE PORTE (PRE) 	2		
UH	MALE BOLT HINGE FOR DOOR - TÜRRIEGEL - PARTIE MALE DE CHARNIERE DE PORTE 	6		
Name-Name-Nom 10604		Date-Datum-Date 6.07.2020		Page-Seite-Page 2 / 3

Pos	Art.No. 10604 View-Aussicht-Vue	Q.	P (mm)	L (mm)
AMV	WINDOW HANDLE FITTINGS-FENSTERGRIFF - POIGNÉE D'OUVERTURE DE FENETRE 	1		
	WINDOW-FENSTER-FENETRE, AST 1H 	R 1	1340x1050	
	DOOR-TÜR-PORTE, AST PRE 	R 1	2300x1990	
	DOOR-TÜR-PORTE, AST PRE 	L 1	900x1990	
Name-Name-Nom 10604		Date-Datum-Date 06.07.2020		Page-Seite-Page 3/3