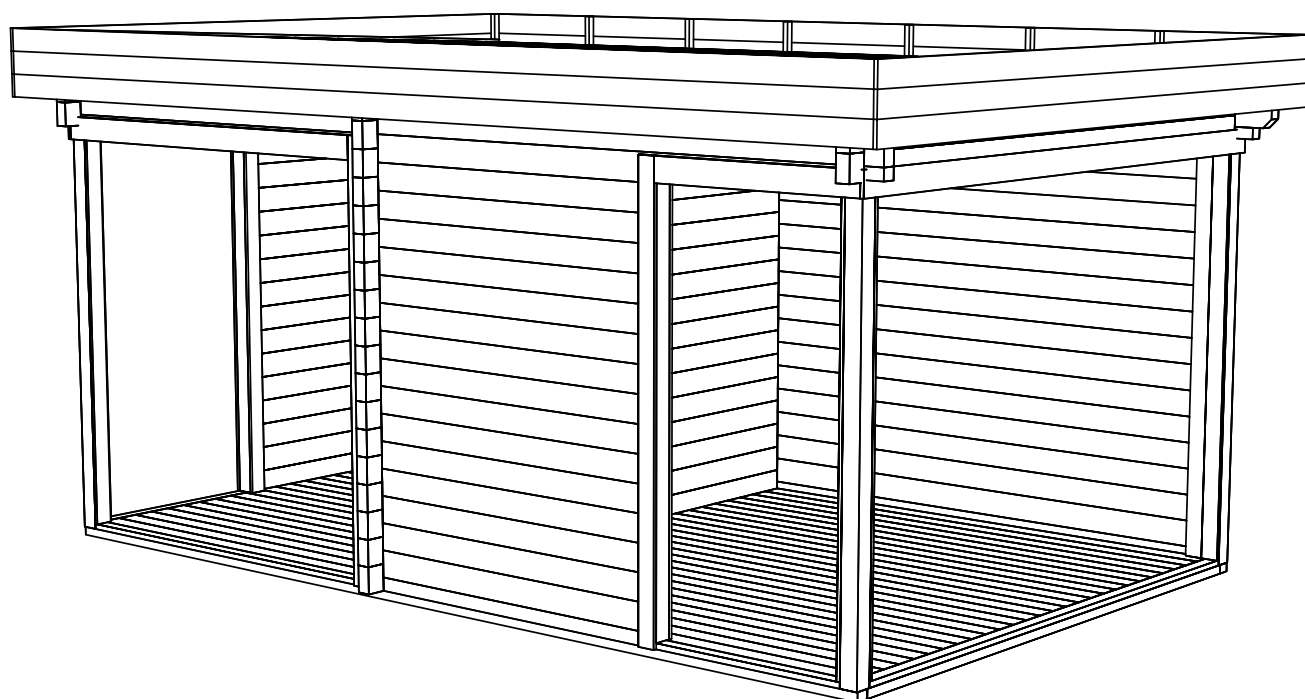
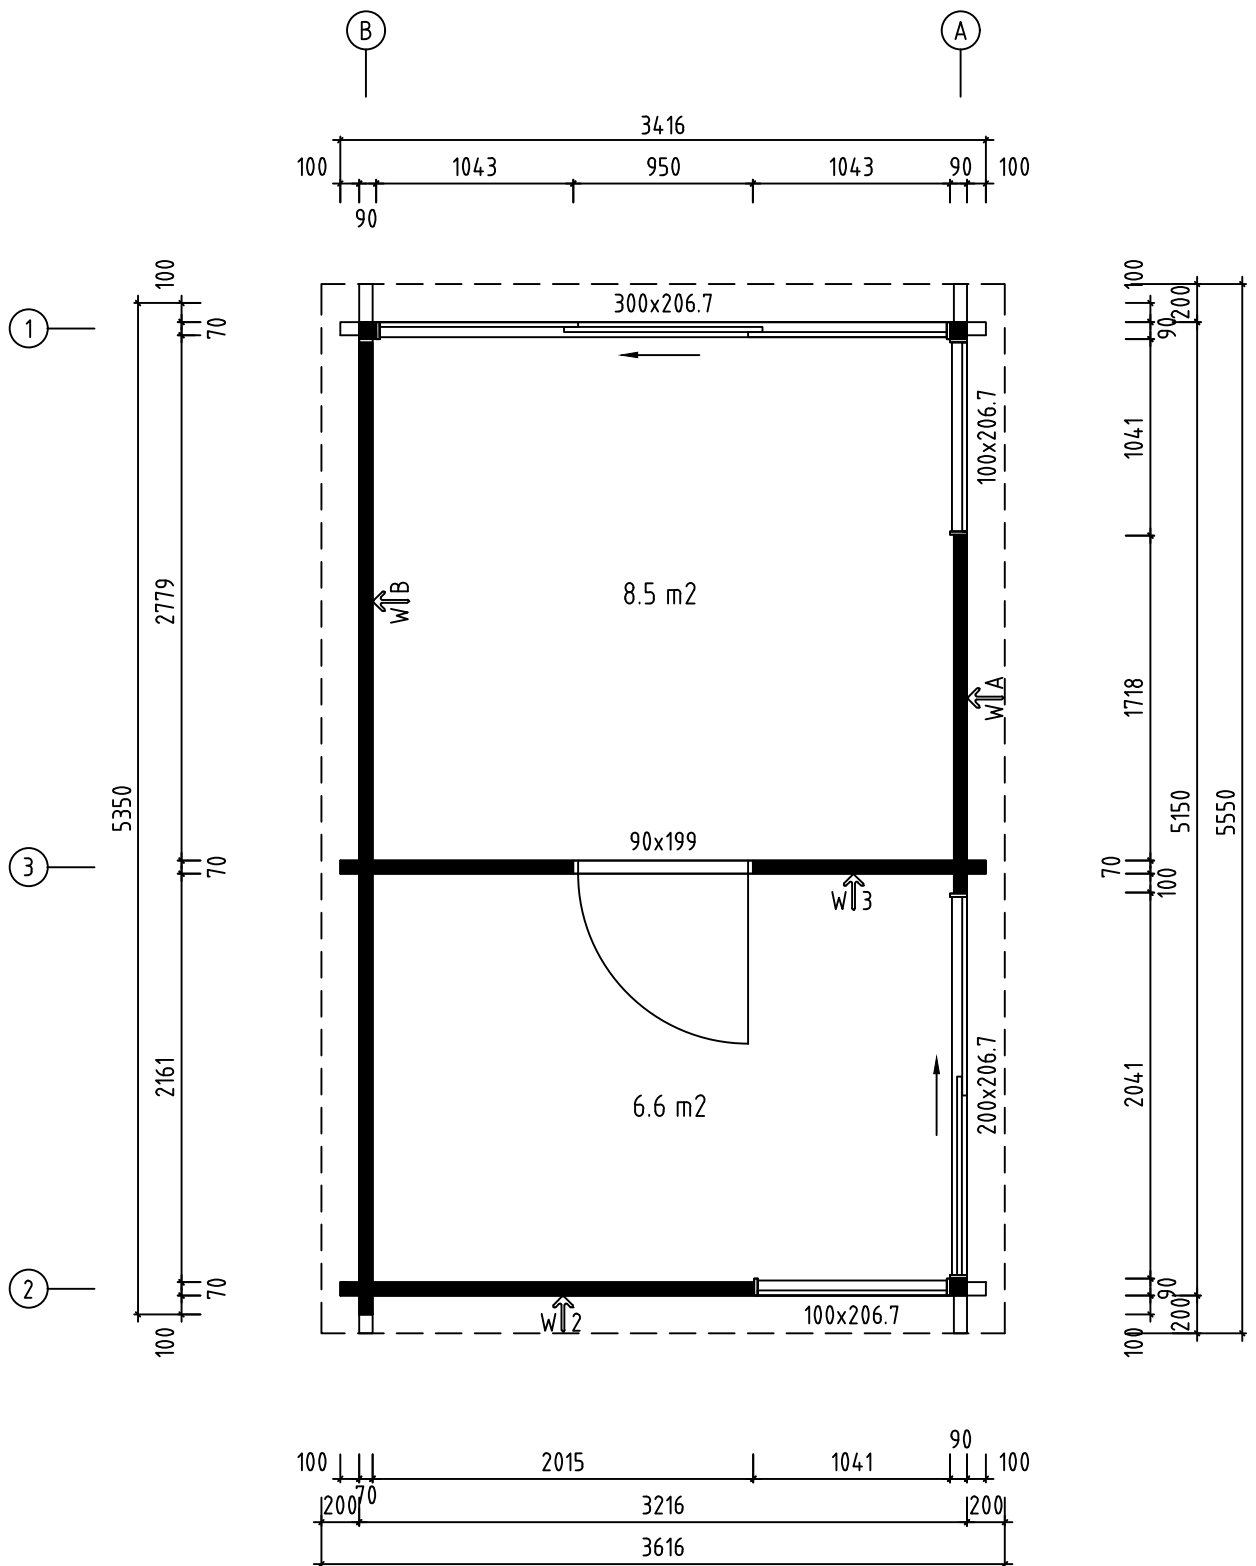
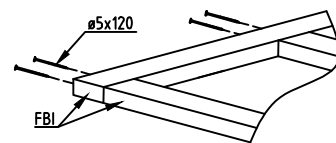
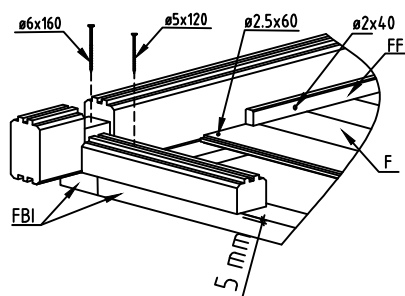
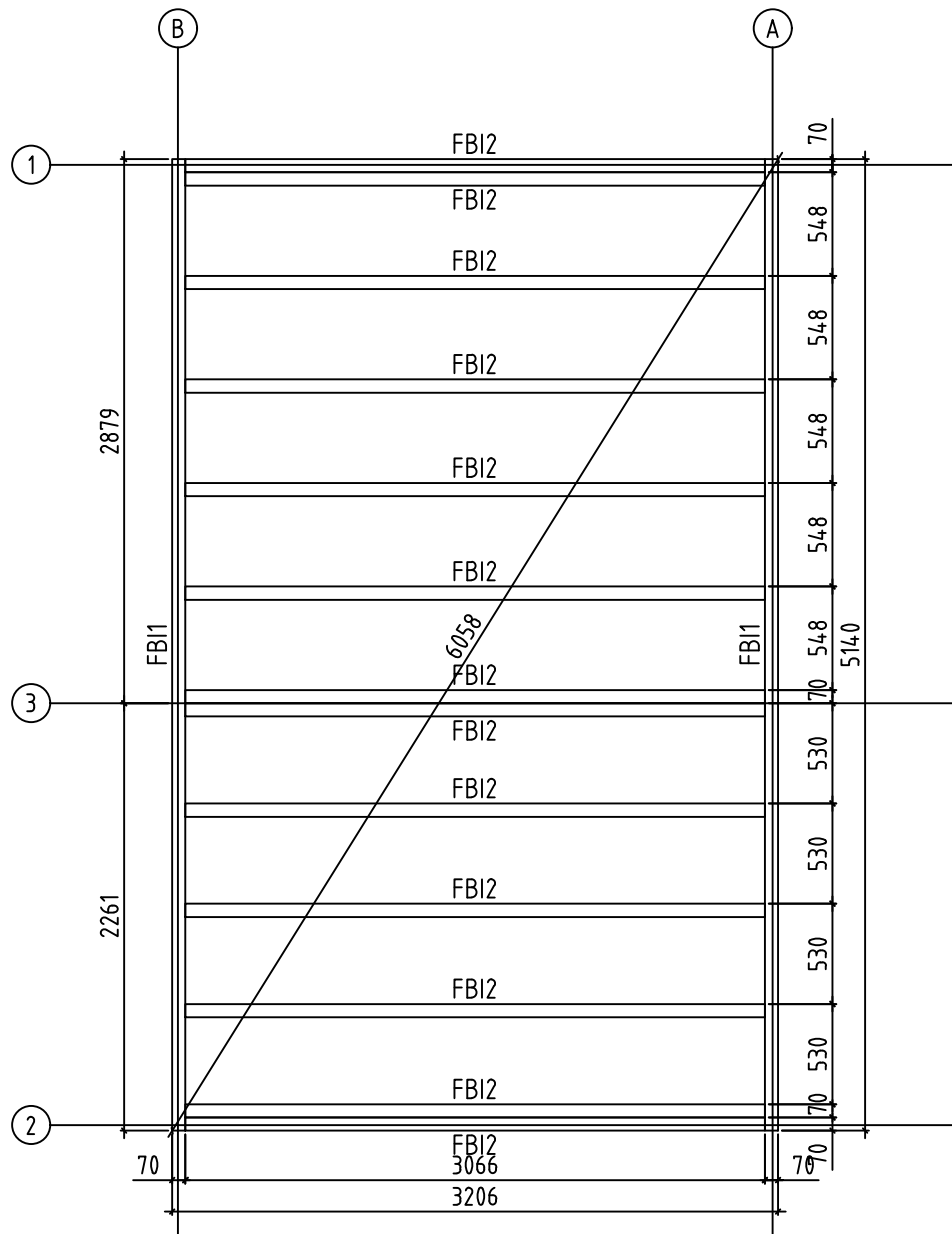





Name-Name-Nom 7024430		Page-Seite-Page 1
View-Aussicht-Vue 3D		Scale-Maßstab-Echelle 1:40
Material-Material-Matériel 40x135		Date-Datum-Date 31.05.2021
Drafter-Zeichner-Rédacteur EJ	File	



Name-Name-Nom 7024430		Page-Seite-Page 2
View-Aussicht-Vue GROUNDPLAN - GRUNDPLAN - PLAN DE MASSE		Scale-Maßstab-Echelle 1:40
Material-Material-Matériau 4.0x135		Date-Datum-Date 31.05.2021
Drafter-Zeichner-Rédacteur EJ	File	




Name-Name-Nom 7024430		Page-Seite-Page 3
View-Aussicht-Vue FOUNDATION - FUNDAMENT - FONDATION		Scale-Maßstab-Echelle 1:40
Material-Material-Matériel 4.0x135		Date-Datum-Date 31.05.2021
Drafter-Zeichner-Rédacteur EJ	File	

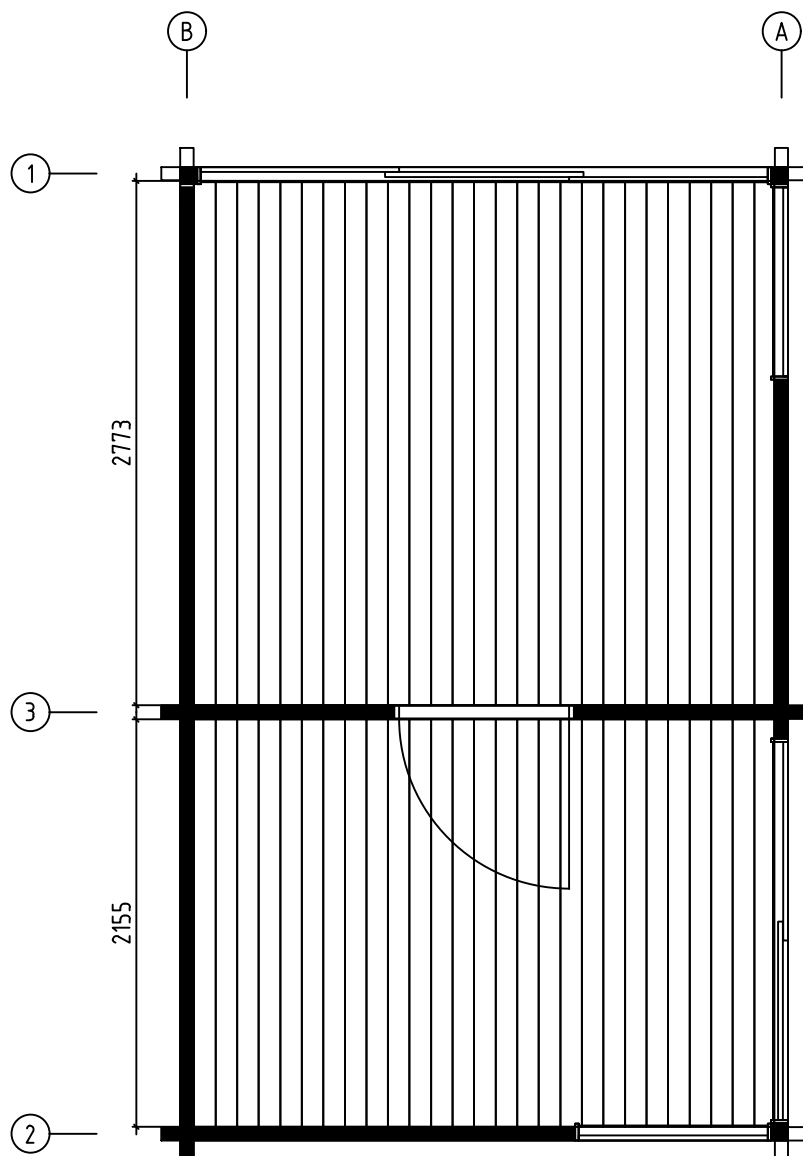


Lay floor boards before installing doors
Fussbodenbretter verlegen vor Montage von ALU- Türen





Name-Name-Nom 7024430		Page-Seite-Page 4
View-Aussicht-Vue FLOOR BOARDS-FUSSBODENBRETTER-LAME DE PLANCHER		Scale-Maßstab-Echelle
Material-Material-Matériel 4.0x135		Date-Datum-Date 31.05.2021
Drafter-Zeichner-Rédacteur EJ	File	

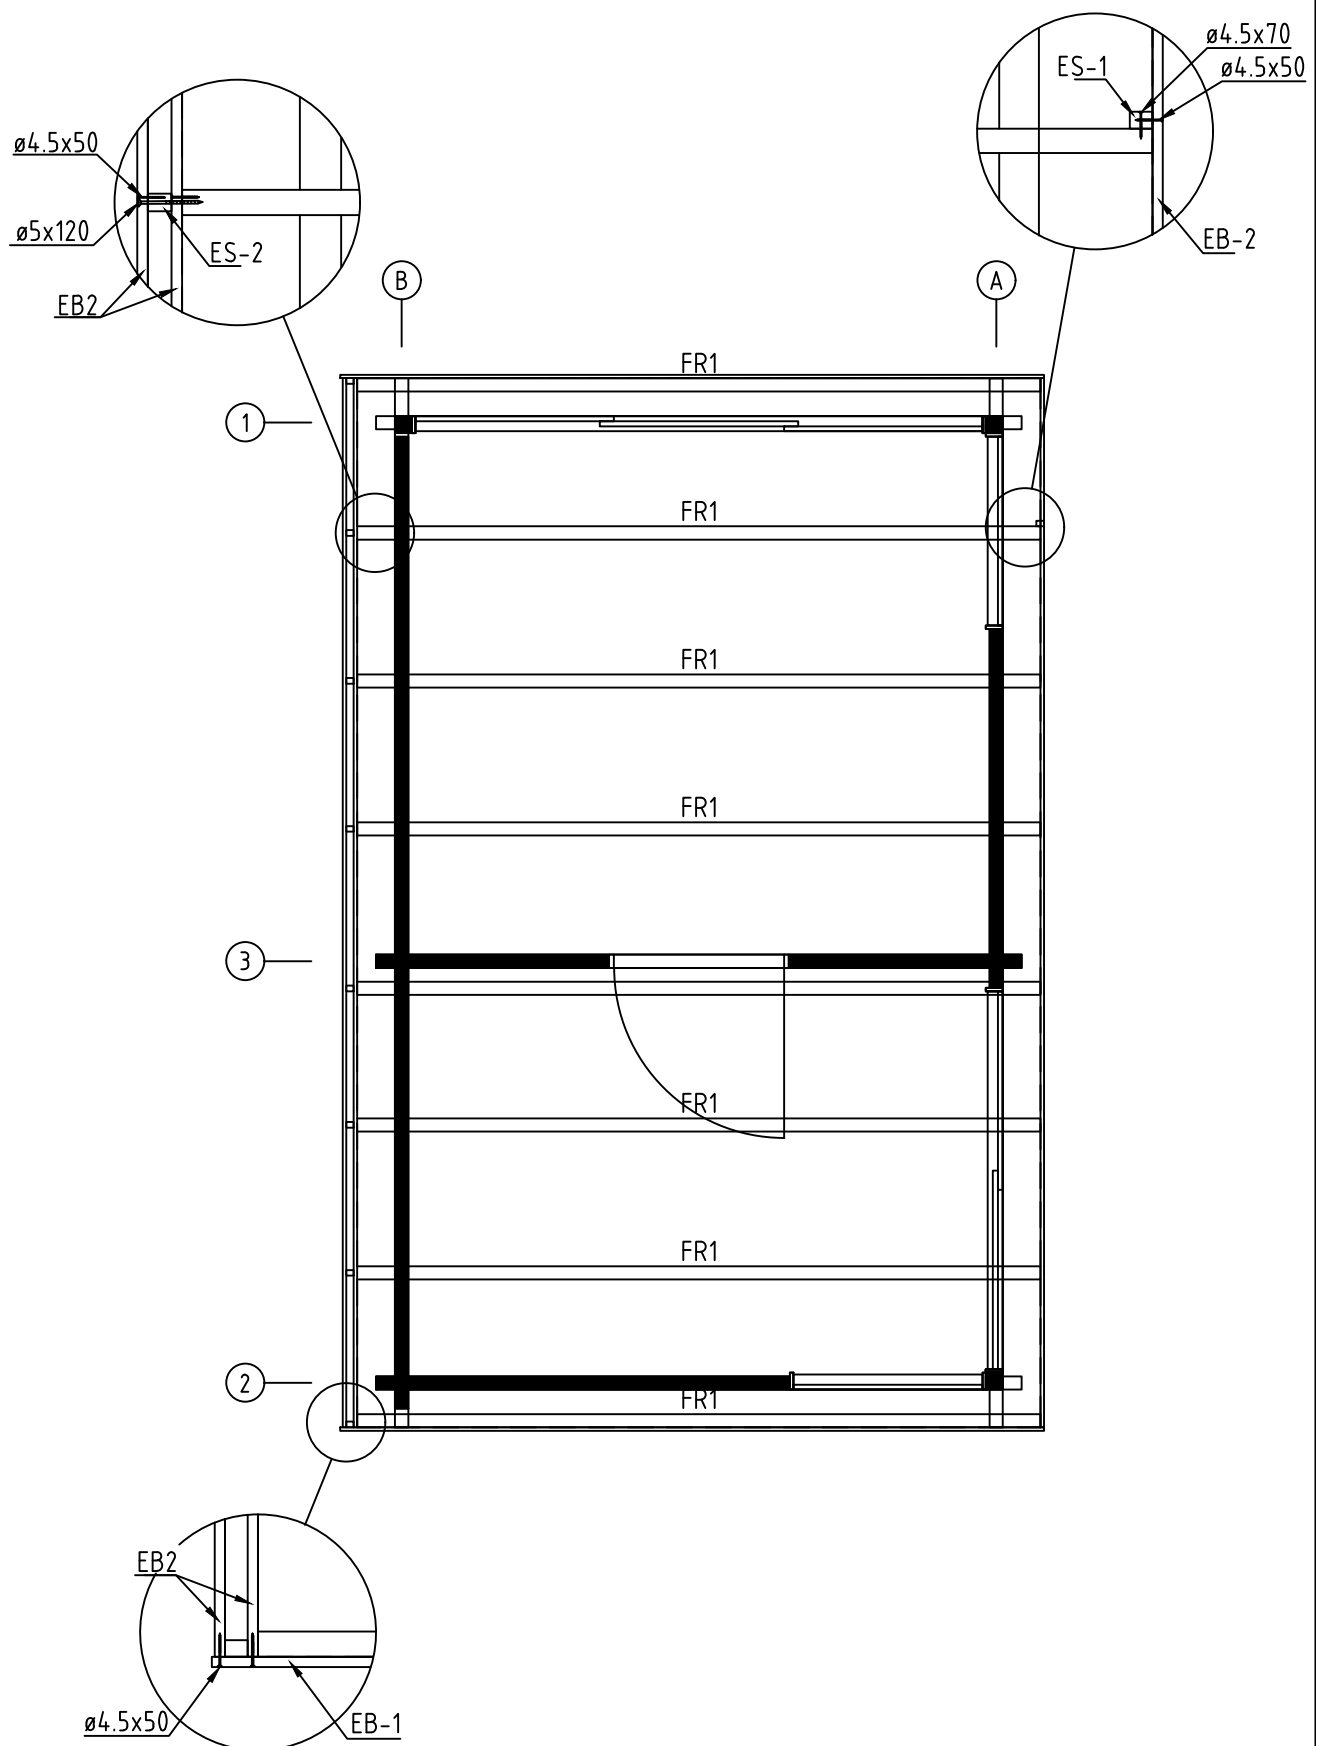


Name-Name-Nom 7024430		Page-Seite-Page 5
View-Aussicht-Vue ROOF PLAN-DACH-PLAN-PLAN DU TOIT		Scale-Maßstab-Echelle 1:40
Material-Material-Matériel 4.0x13.5		Date-Datum-Date 31.05.2021
Drafter-Zeichner-Rédacteur EJ	File	

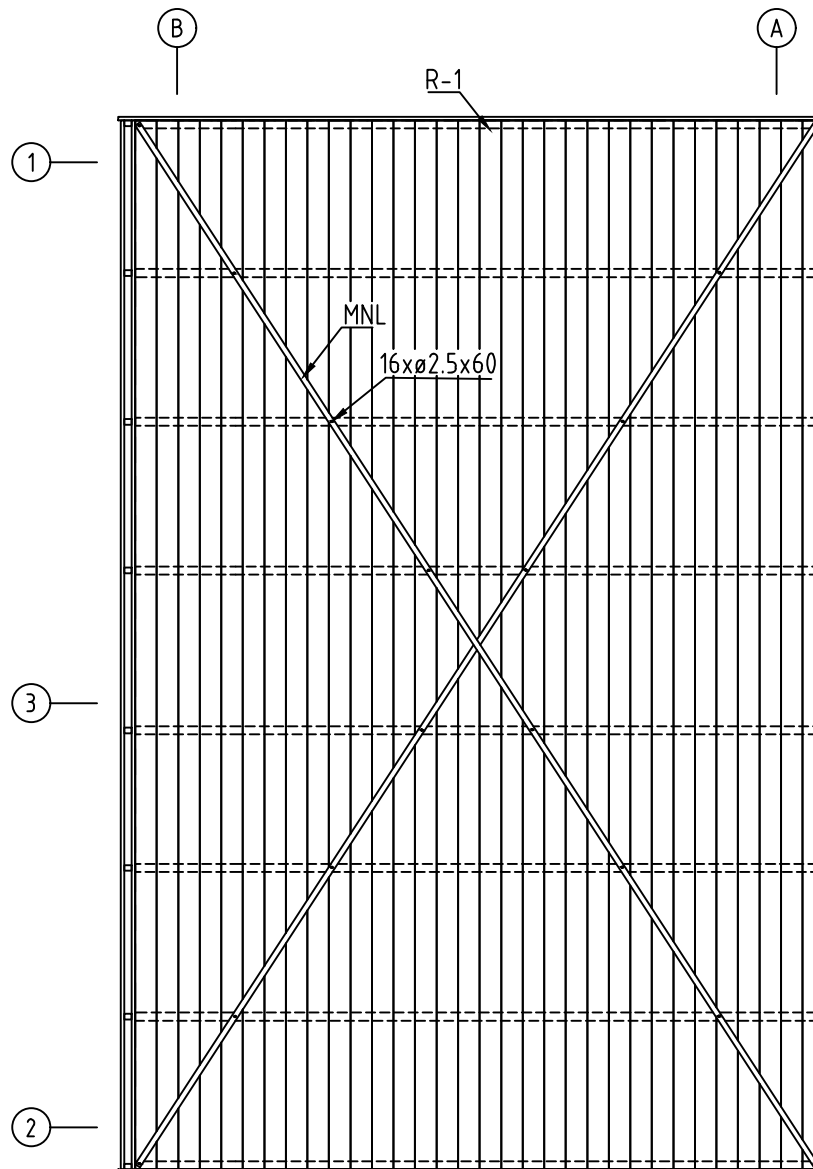


Name-Name-Nom 7024430		Page-Seite-Page 6
View-Aussicht-Vue katuseplan		Scale-Maßstab-Echelle 1:40
Material-Material-Matériel 4.0x135		Date-Datum-Date 31.05.2021
Drafter-Zeichner-Rédacteur EJ	File	

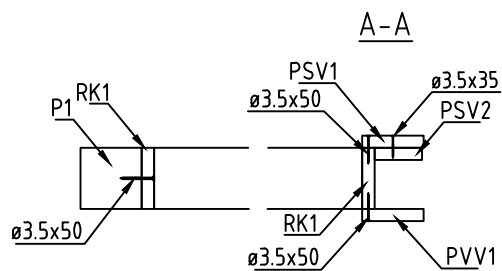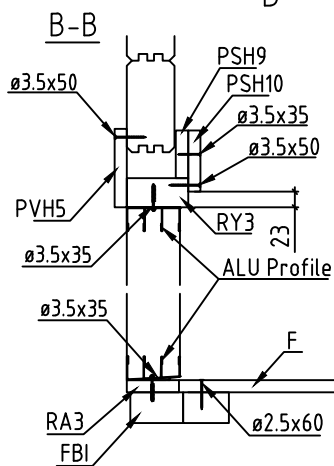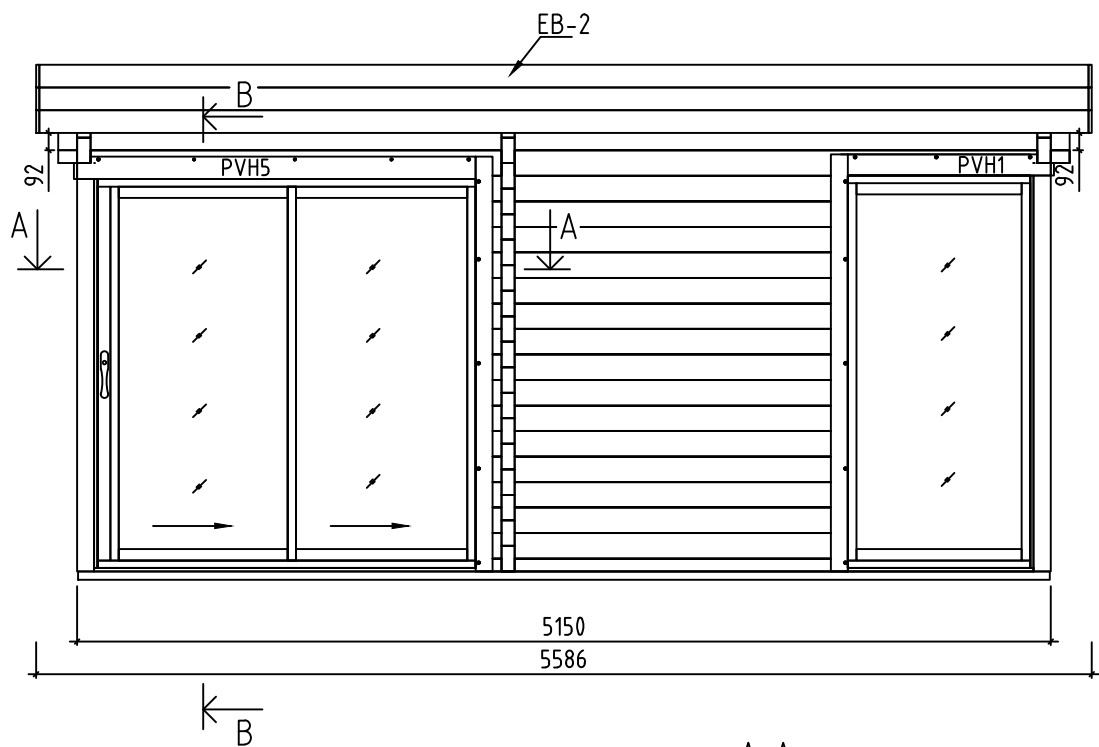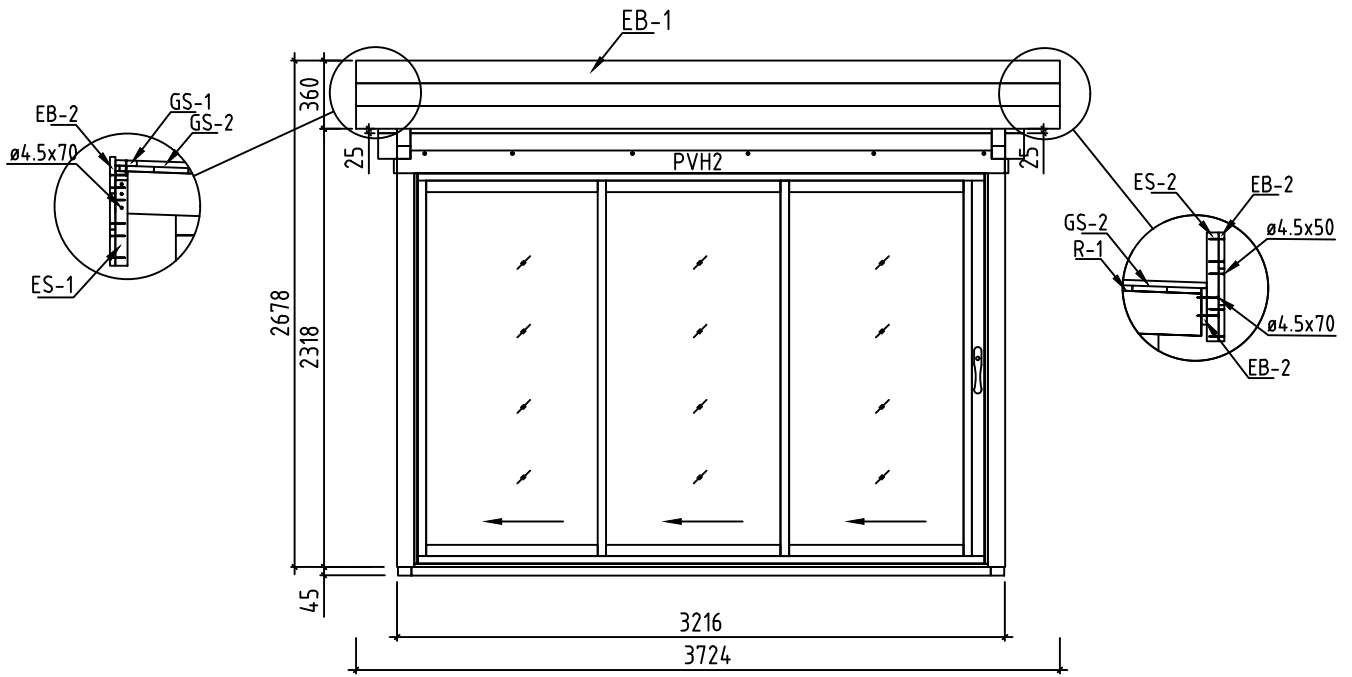


Name-Name-Nom 7024430		Page-Seite-Page 7
View-Aussicht-Vue VIEWS-ANSICHTEN-VUE DES MURS		Scale-Maßstab-Echelle 1:40
Material-Material-Matériel 4.0x135		Date-Datum-Date 31.05.2021
Drafter-Zeichner-Rédacteur EJ	File	

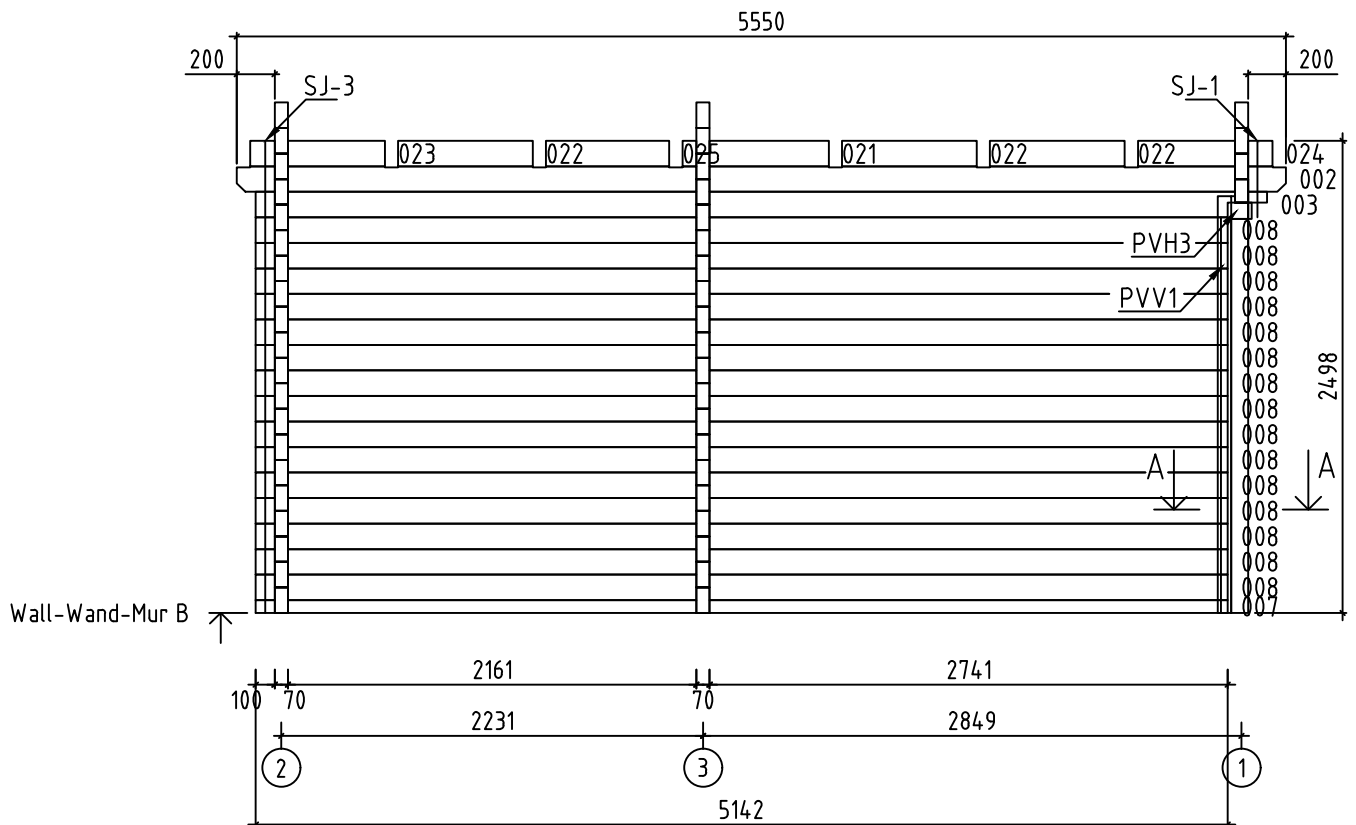


A-A

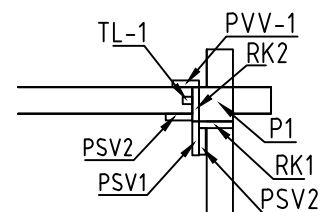


Name-Name-Nom 7024430		Page-Seite-Page 9
View-Aussicht-Vue Wall-Wand-Mur B		Scale-Maßstab-Echelle 1:40
Material-Material-Matériel 7.0x13.5		Date-Datum-Date 31.05.2021
Drafter-Zeichner-Rédacteur EJ	File	

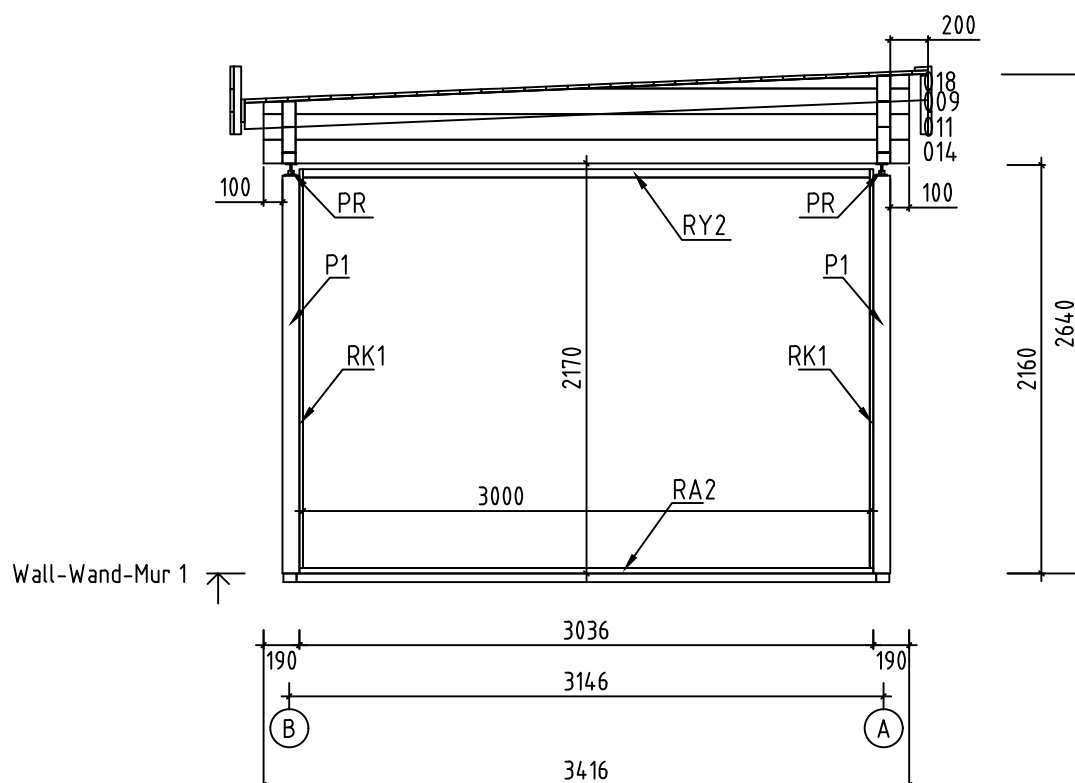

























Name-Name-Nom 7024430		Page-Seite-Page 10
View-Aussicht-Vue Wall-Wand-Mur 1		Scale-Maßstab-Echelle 1:40
Material-Material-Matériel 7.0x13.5		Date-Datum-Date 31.05.2021
Drafter-Zeichner-Rédacteur EJ	File	









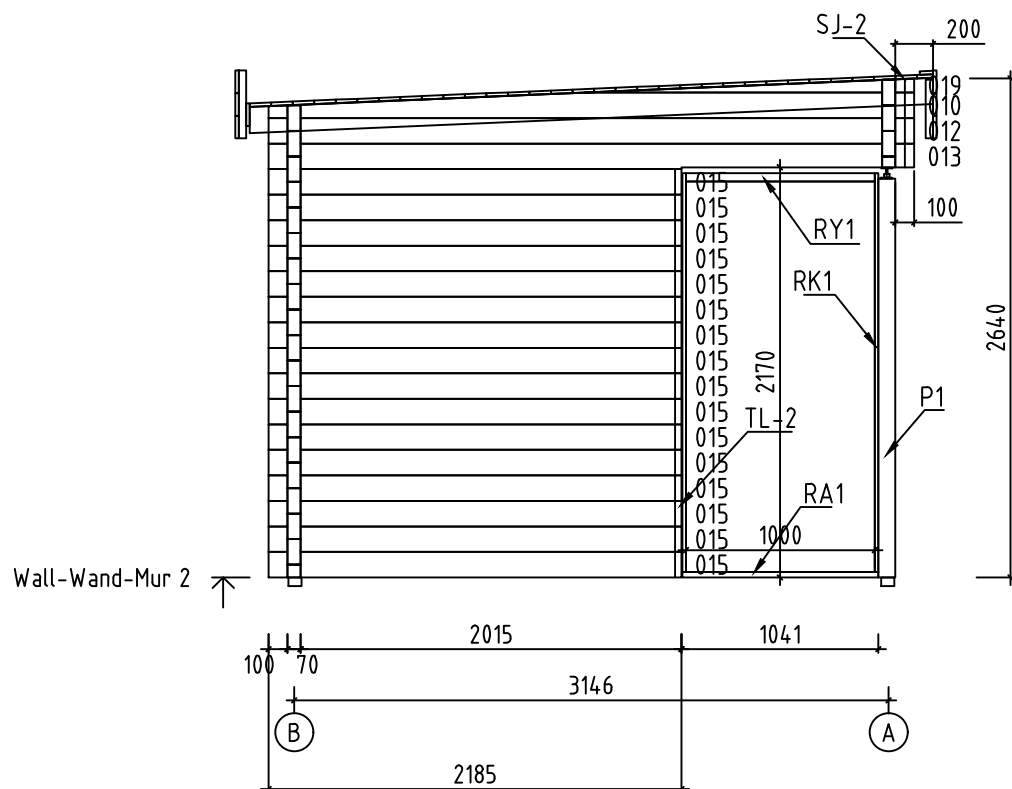











Name-Name-Nom 7024430		Page-Seite-Page 11
View-Aussicht-Vue Wall-Wand-Mur 2		Scale-Maßstab-Echelle 1:40
Material-Material-Matériel 7.0x13.5		Date-Datum-Date 31.05.2021
Drafter-Zeichner-Rédacteur EJ	File	












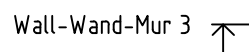






Name-Name-Nom 7024430		Page-Seite-Page 12
View-Aussicht-Vue Wall-Wand-Mur 3		Scale-Maßstab-Echelle 1:40
Material-Material-Matériel 7.0x13.5		Date-Datum-Date 31.05.2021
Drafter-Zeichner-Rédacteur E	File	

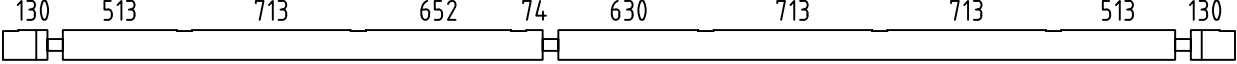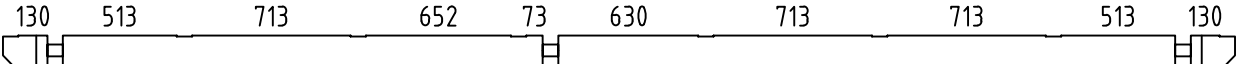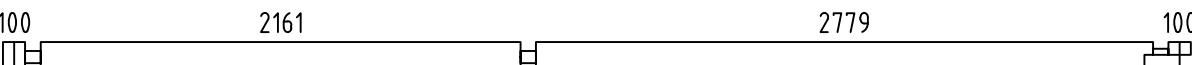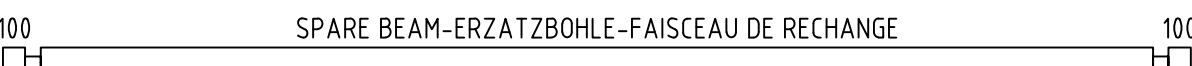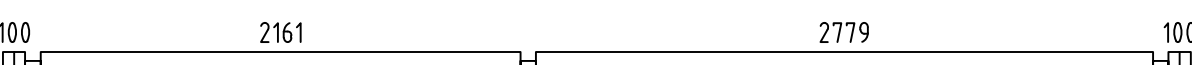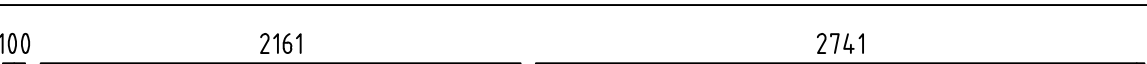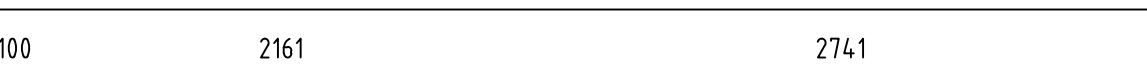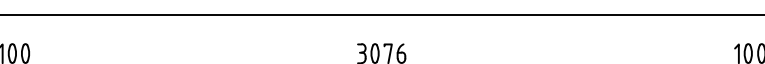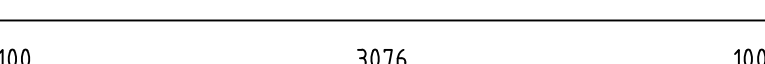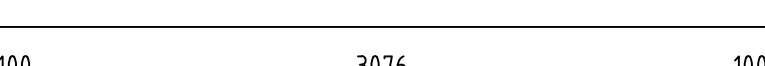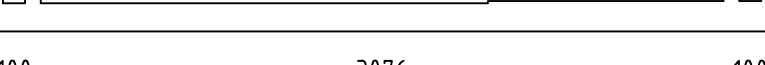 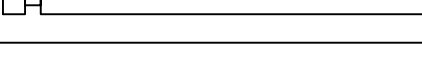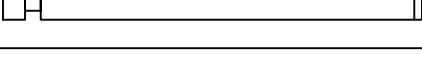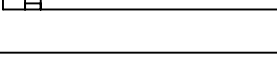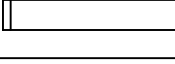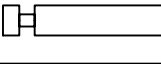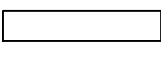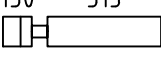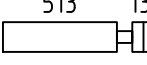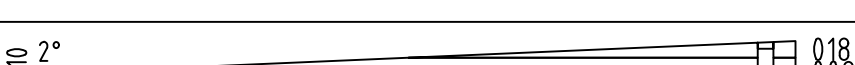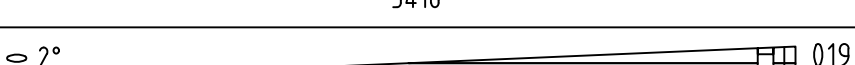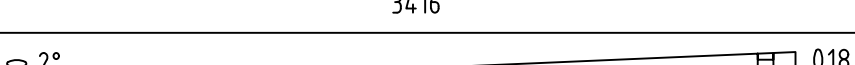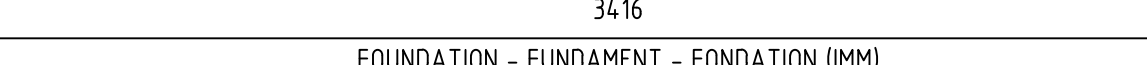Pos	7024430 Piece list - Stückliste - Liste des pieces	Q.	P (mm)	L (mm)
001		1	70x135	5550
002		1	70x135	5550
003		1	70x135	5350
004		1	70x135	5350
005		1	70x135	5350
006		1	70x135	5350
007		1	70x68	5142
008		15	70x135	5142
011		4	70x135	3416
012		1	70x135	3416
013		1	70x135	3416
014		1	70x125	3416
015		16	70x135	2185
016		15	70x135	1888
017		1	70x68	1888
020		30	70x135	1233
021		2	70x135	774
022		6	70x135	713
023		3	70x135	713
024		1	70x135	713
025		2	70x135	652
W1-1		1		
W2-1		1		
W3-1		1		
FBI1		2	70x45	5140
Name-Name-Nom 7024430		Date-Datum-Date 31.05.2021		Page-Seite-Page 1/5

         Pos	7024430 Piece list - Stückliste - Liste des pieces	Q.	P (mm)	L (mm)
FBI2	FOUNDATION - FUNDAMENT - FONDATION (IMM) 	13	70x45	3066
P1	POST - PFOSTEN - POTEAU 	3	90x90	2105
FR1	RAFTER - DACHSPARREN - CHEVRON 	8	70x140	3625
RA2	COVERING MOULDING - DECKUNGSPROFIL - PROFILS DE FINITION (IMM) 	1	28x70	3036
RA3	COVERING MOULDING - DECKUNGSPROFIL - PROFILS DE FINITION (IMM) 	1	28x70	2036
RA1	COVERING MOULDING - DECKUNGSPROFIL - PROFILS DE FINITION (IMM) 	2	28x70	1036
RY2	COVERING MOULDING - DECKUNGSPROFIL - PROFILS DE FINITION 	1	43x90	3000
RY3	COVERING MOULDING - DECKUNGSPROFIL - PROFILS DE FINITION 	1	43x90	2000
RY1	COVERING MOULDING - DECKUNGSPROFIL - PROFILS DE FINITION 	2	43x90	1000
RK2	COVERING MOULDING - DECKUNGSPROFIL - PROFILS DE FINITION 	1	18x90	2138
RK1	COVERING MOULDING - DECKUNGSPROFIL - PROFILS DE FINITION 	8	18x90	2110
PVH2	FASCIA BOARDS - ZIERLEISTEN - BAGUETTE DE BORDURE 	1	120x18	3252
PVH5	FASCIA BOARDS - ZIERLEISTEN - BAGUETTE DE BORDURE 	1	120x18	2108
PVH4	FASCIA BOARDS - ZIERLEISTEN - BAGUETTE DE BORDURE 	1	120x18	1126
PVH1	FASCIA BOARDS - ZIERLEISTEN - BAGUETTE DE BORDURE 	1	120x18	1108
PVH3	FASCIA BOARDS - ZIERLEISTEN - BAGUETTE DE BORDURE 	1	120x18	90
PVV1	FASCIA BOARDS - ZIERLEISTEN - BAGUETTE DE BORDURE 	4	90x18	2215
PSH3	FASCIA BOARDS - ZIERLEISTEN - BAGUETTE DE BORDURE 	1	90x18	3000
PSH9	FASCIA BOARDS - ZIERLEISTEN - BAGUETTE DE BORDURE 	1	90x18	2138
PSH1	FASCIA BOARDS - ZIERLEISTEN - BAGUETTE DE BORDURE 	1	90x18	1138
PSH7	FASCIA BOARDS - ZIERLEISTEN - BAGUETTE DE BORDURE 	1	90x18	1100
PSH5	FASCIA BOARDS - ZIERLEISTEN - BAGUETTE DE BORDURE 	1	90x18	120
PSH4	FASCIA BOARDS - ZIERLEISTEN - BAGUETTE DE BORDURE 	1	70x18	3000
PSH10	FASCIA BOARDS - ZIERLEISTEN - BAGUETTE DE BORDURE 	1	70x18	2138
PSH2	FASCIA BOARDS - ZIERLEISTEN - BAGUETTE DE BORDURE 	1	70x18	1138
Name-Name-Nom 7024430		Date-Datum-Date 31.05.2021	Page-Seite-Page 2/5	

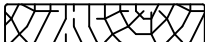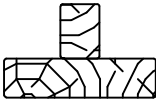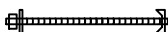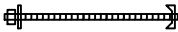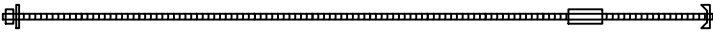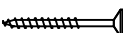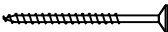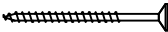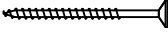Pos	7024430 Piece list - Stückliste - Liste des pieces		Q.	P (mm)	L (mm)
PSH8	FASCIA BOARDS - ZIERLEISTEN - BAGUETTE DE BORDURE 		1	70x18	1100
PSH6	FASCIA BOARDS - ZIERLEISTEN - BAGUETTE DE BORDURE 		1	70x18	120
PSV1	FASCIA BOARDS - ZIERLEISTEN - BAGUETTE DE BORDURE 		4	90x18	2090
PSV2	FASCIA BOARDS - ZIERLEISTEN - BAGUETTE DE BORDURE 		4	70x18	2110
F-1	FLOOR BOARDS-FUSSBODENBRETTER-LAME DE PLANCHER		27+1	114x28	2773
F-2	FLOOR BOARDS-FUSSBODENBRETTER-LAME DE PLANCHER		27+1	114x28	2155
R-1	ROOF BOARDS - DACHBRETTER - VOLIGES	 or-oder-ou	42+1 32+1	88x18 114x18	5550
FF-1	FLOOR FILLET-FUSSBODENLEISTE - CORNIERE DE FINITION DU PLANCHER			18x35	26 m.
MNL	STEEL HANGER STRAP - STAHLBAND - BRACELET EN ACIER		2		6580
EB-1	EAVES BOARD - TRAUFBRETT - BANDEAU DE TOIT		6	18x120	3725
EB-2	EAVES BOARD - TRAUFBRETT - BANDEAU DE TOIT		7	18x120	5550
ES-1	ROOF EDGE REINFORCEMENT - DACHRANDVERSTÄRKUNG - CORNIERE DE RENFORT DE BORD DE TOIT		8	30x40	310
ES-2	ROOF EDGE REINFORCEMENT - DACHRANDVERSTÄRKUNG - CORNIERE DE RENFORT DE BORD DE TOIT		8	30x40	360
TL-1	FIXING FILLET - FIXIRUNGSLEISTE - PROFIL DE FIXATION		2	18x25	2025
TL-2	FIXING FILLET - FIXIRUNGSLEISTE - PROFIL DE FIXATION		1	18x25	2090
DT-1	FIXING FILLET FOR DOOR - FIXIRUNGSLEISTE FÜR TÜR - PROFIL DE FIXATION DES PORTES		2	43x70	1990
SJ-1	TREADED ROD M10 - GEWINDESTANGE M10 - TIGE FILETÉE M10		1		350
SJ-2	TREADED ROD M10 - GEWINDESTANGE M10 - TIGE FILETÉE M10		3		490
SJ-3	TREADED ROD M10 - GEWINDESTANGE M10 - TIGE FILETÉE M10		1		2525
GS-1	ROOFING FELT FILLET - DACHPAPPENLEISTE - BAGUETTE DE FIXATION DU FEUTRE BITUMEUX		2	18x70	2275
GS-2	ROOFING FELT FILLET - DACHPAPPENLEISTE - BAGUETTE DE FIXATION DU FEUTRE BITUMEUX		2	18x70	3565
HS	SCREW FOR COVERING MOULDING - SCHRAUBE FÜR DECKUNGSPROFIL - VIS DE FIXATION POUR PROFILS DE FINITION		20	ø3.5x35	
HS	SCREW FOR DOOR JAMB - SCHRAUBE FÜR TÜRRAHMEN - VIS DE FIXATION POUR MONTANT DE PORTE		70	ø4.5x50	
HS	SCREW FOR COVERING MOULDING - SCHRAUBE FÜR DECKUNGSPROFIL - VIS DE FIXATION POUR PROFILS DE FINITION		40	ø4.5x50	
HS	SCREW FOR EAVES BOARDS (EB) - SCHRAUBE FÜR TRAUFBRETTER (EB) - VIS DE FIXATION POUR BANDEAU DE TOIT (EB)		112	ø4.5x50	
Name-Name-Nom 7024430		Date-Datum-Date 31.05.2021	Page-Seite-Page 3/5		

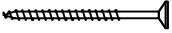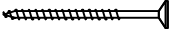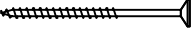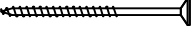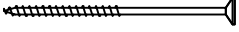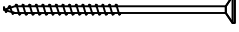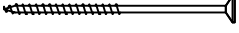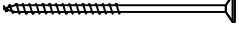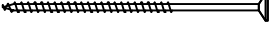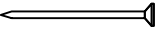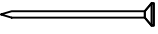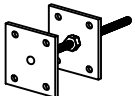Pos	7024430 Piece list - Stückliste - Liste des pieces		Q.	P (mm)	L (mm)
HS	SCREW FOR POST HEIGHT ADJUSTMENT (PR) - SCHRAUBE FÜR REGULIERUNGSSCHRAUBE FÜR PFOSTEN (PR)- VIS DE FIXATION DE SUPPORT RÉGLABLE DE POTEAU (PR)		24	ø4.5x50	
HS	SCREW FOR ROOFING FELT FILLET (GS) - SCHRAUBE FÜR DACHPAPPEN- LEISTE (GS) - VIS POUR BAGUETTE FIXATION FEUTRE BITUMEUX (GS)		26	ø4.5x50	
HS	SCREW FOR ROOF EDGE REINFORCEMENT - SCHRAUBEN FÜR DACHRANDVERSTÄRKUNG - VIS POUR RENFORT DE BORD DE TOIT		32	ø4.5x70	
HS	SCREW FOR POST (P) - SCHRAUBE FÜR PFOSTEN (P) - VIS DE FIXATION DES POTEAUX (P)		6	ø4.5x70	
HS	SCREW FOR 1. WALL BEAM - SCHRAUBE FÜR 1. BOHLENREIHE - VIS DE FIXATION DES FONDATIONS		3	ø5x120	
HS	SCREW FOR FUNDAMENT (FBI) - SCHRAUBE ZUR BEFESTIGUNG FUNDAMENT (FBI) - VIS POUR FONDATION (FBI)		52	ø5x120	
HS	SCREW FOR GABLE - SCHRAUBE FÜR GIEBEL - VIS POUR FIXATION DES PIGNONS		6	ø5x120	
HS	SCREW FOR EAVES BOARDS (EB) - SCHRAUBEN FÜR TRAUFBRETTER (EB) - VIS DE FIXATION POUR BANDEAU DE TOIT (EB)		16	ø5x120	
HS	SCREW FOR 1. WALL BEAM - SCHRAUBE FÜR 1. BOHLENREIHE - VIS DE FIXATION DES FONDATIONS		3	ø6x160	
HS	SCREW FOR RAFTER (FR) - SCHRAUBE ZUR BEFESTIGUNG DACHSPARREN (FR) - VIS POUR CHEVRON (FR)		16	ø6x180	
HS	SCREW FOR FIXING ALU PROFILE -SCHRAUBE FÜR BEFISTIGUNG ALU PROFIL- VIS DE FIXATION ALU PROFIL		24	ø3.5x35	
HB	HAMMER BLOCK - SCHLAGHOLZ - CALLE DE FRAPPE		2		
NF	ZN NAIL FOR ROOF - ZN NÄGEL FÜR DACHBRETTER - POINTE POUR TOIT		440	ø2.5x60	
NF	ZN NAIL FOR FLOOR - ZN NÄGEL FÜR FUSSBODENBRETTER - CLOUS POUR PLANCHER		320	ø2.5x60	
NF	ZN NAIL FOR FLOOR FILLETS - ZN NÄGEL FÜR FUSSBODENLEISTEN - POINTE POUR PANNEAUX DE PLANCHER		46	ø2x40	
PR	POST HEIGHT ADJUSTMENT - REGULIERUNGSSCHRAUBE FÜR PFOSTEN - SUPPORT RÉGLABLE DE POTEAU		3		
Name-Name-Nom 7024430		Date-Datum-Date 31.05.2021		Page-Seite-Page 4/5	

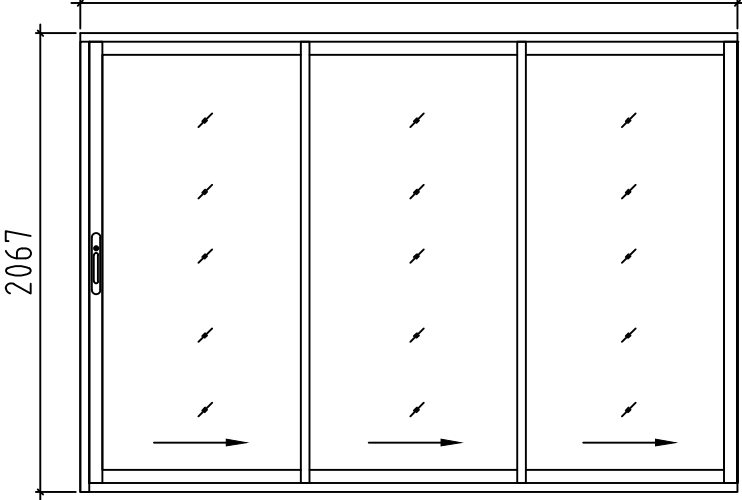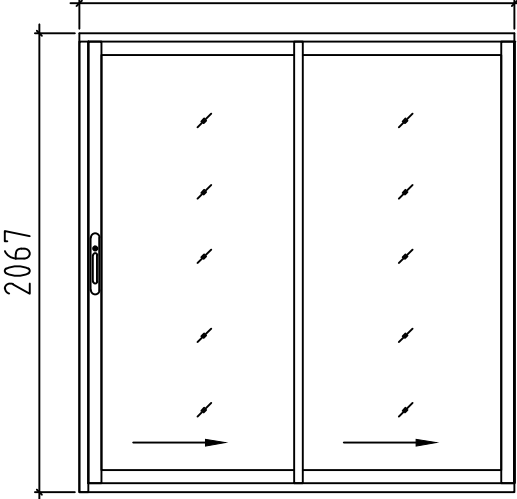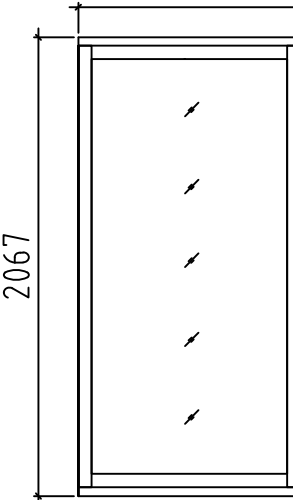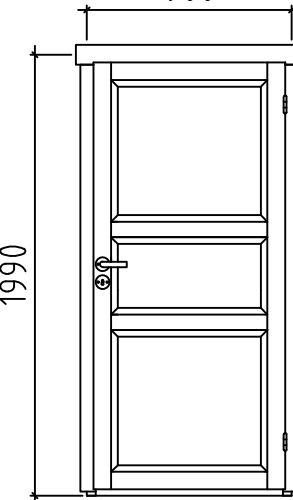Pos	7024430 Piece list - Stückliste - Liste des pieces	Q.	P (mm)	L (mm)
	DOOR-TÜR-DEUR, ALU 3000 2067 	R	1	3000x2067
	DOOR-TÜR-DEUR, ALU 2000 2067 	R	1	2000x2067
	DOOR-TÜR-DEUR, ALU 1000 2067 	C	2	1000x2067
	DOOR-TÜR-DEUR, AST 900 1990 	R	1	900x1990
Name-Name-Nom7024430		Date-Datum-Date31.05.2021		Page-Seite-Page5 / 5