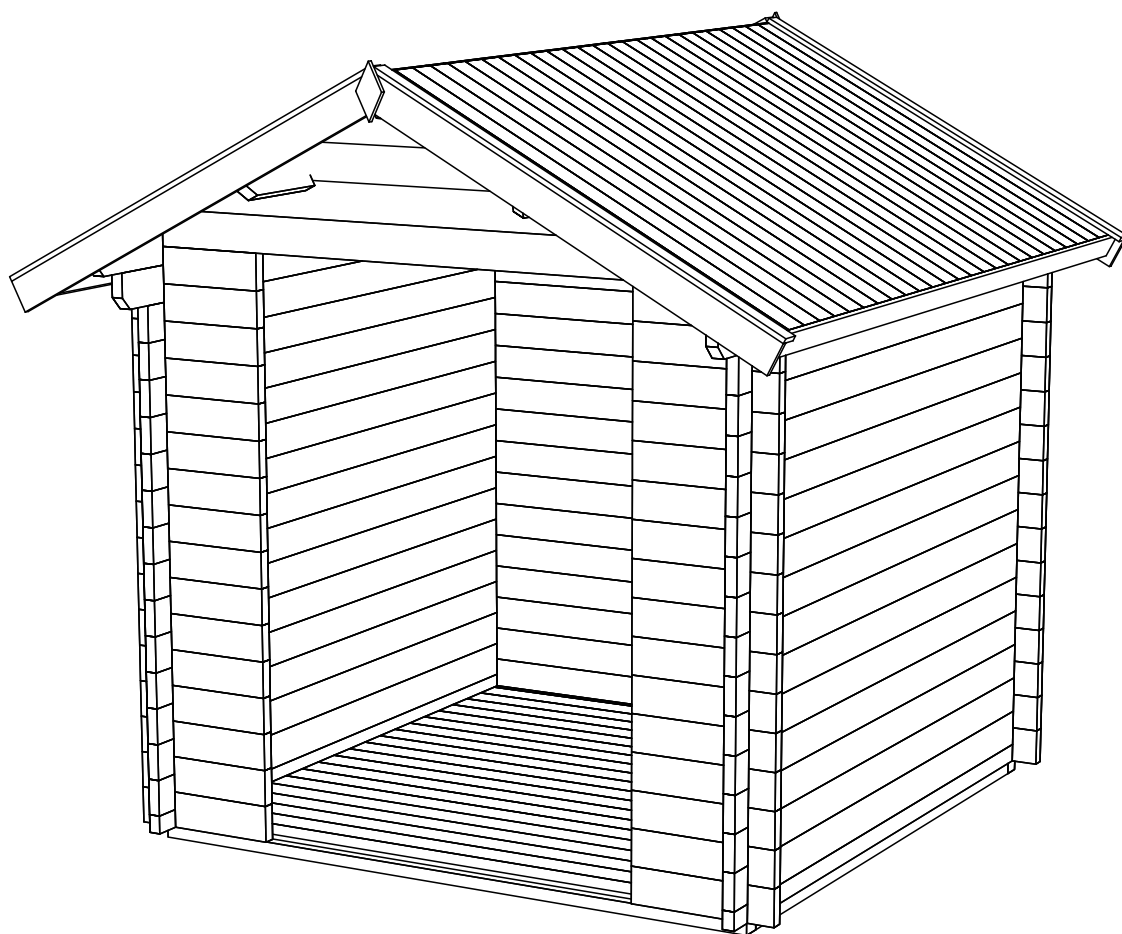
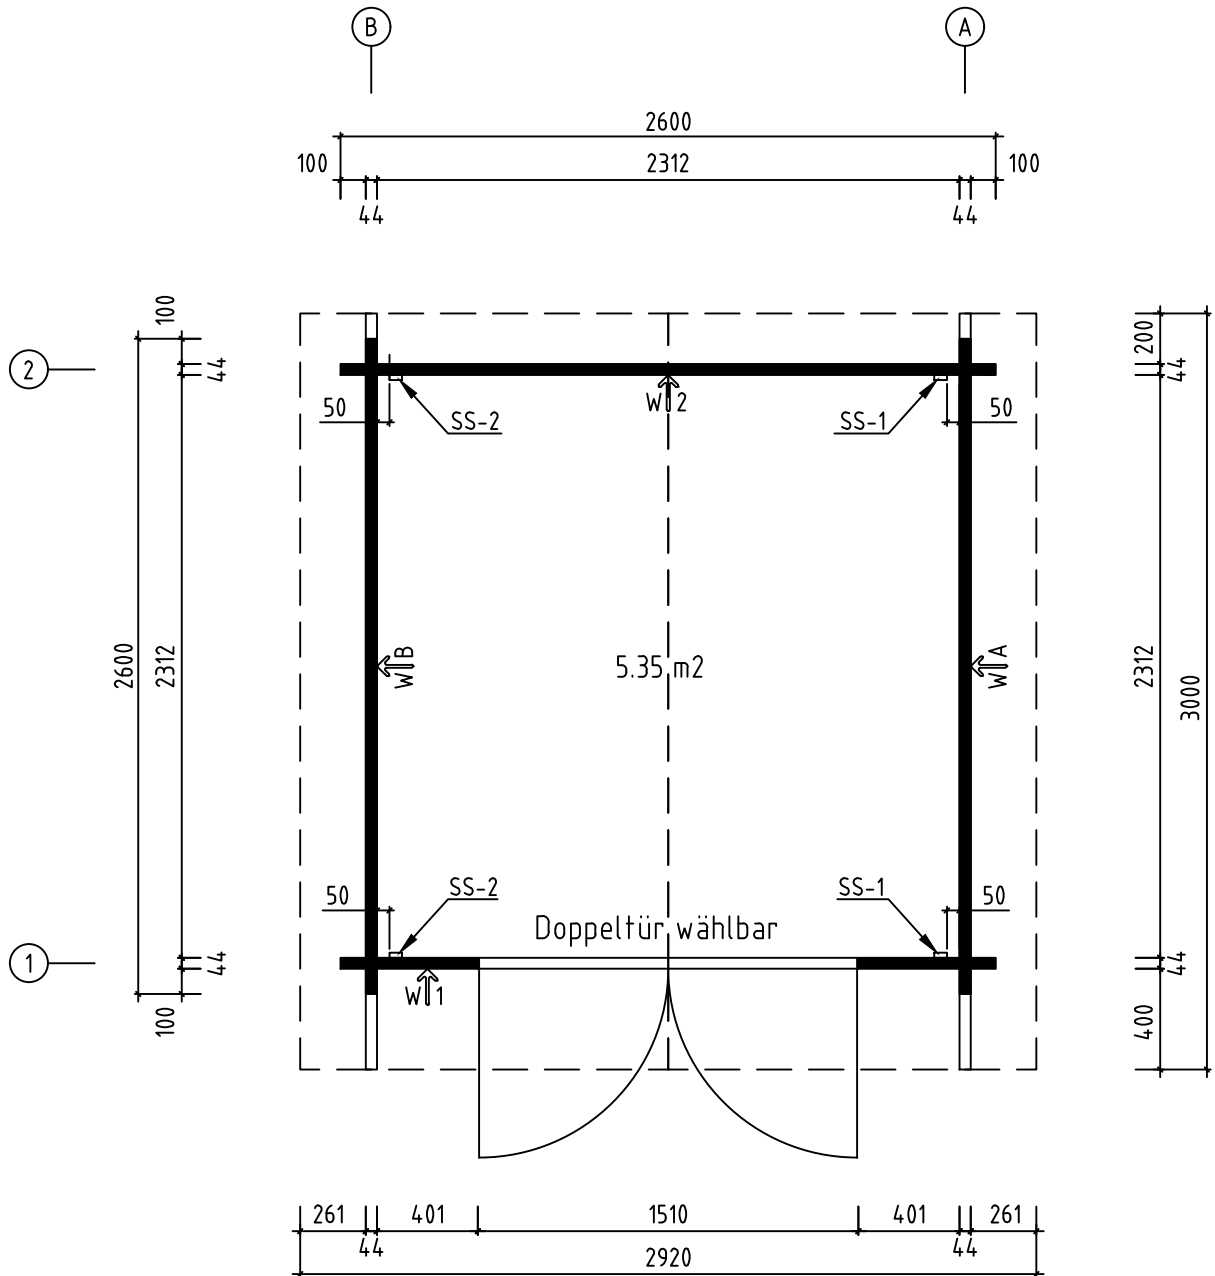





Name-Name-Nom 4426520		Page-Seite-Page 1
View-Aussicht-Vue 3D		Scale-Maßstab-Echelle 1:30
Material-Material-Matériel 44x135		Date-Datum-Date 03.04.2023
Drafter-Zeichner-Rédacteur EJ	File	


H = 1.610 m
TOTAL: 5.35 m²





Name-Name-Nom 4426520		Page-Seite-Page 2
View-Aussicht-Vue GROUNDPLAN - GRUNDPLAN - PLAN DE MASSE		Scale-Maßstab-Echelle 1:30
Material-Material-Matériau 44x135		Date-Datum-Date 03.04.2023
Drafter-Zeichner-Rédacteur F1	File	

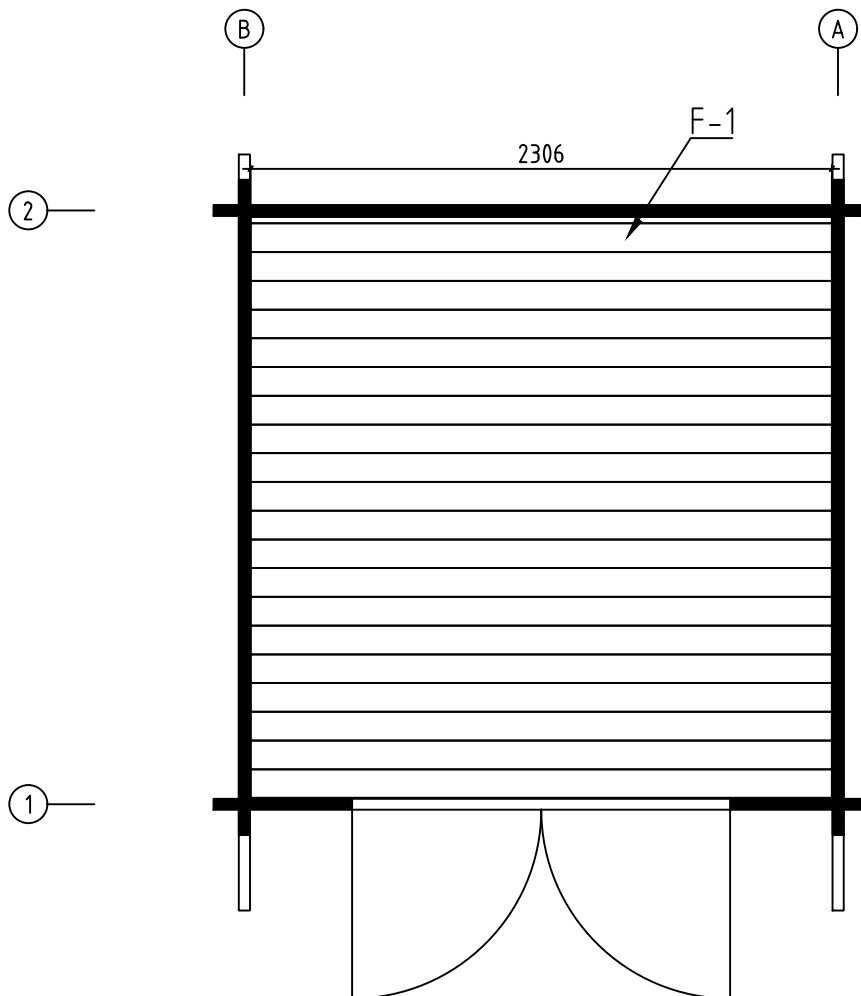

Name-Name-Nom 4426520		Page-Seite-Page 4
View-Aussicht-Vue FLOOR BOARDS-FUSSBODENBRETTER-LAME DE PLANCHER		Scale-Maßstab-Echelle
Material-Material-Matériel 44x135		Date-Datum-Date 03.04.2023
Drafter-Zeichner-Rédacteur EJ	File	

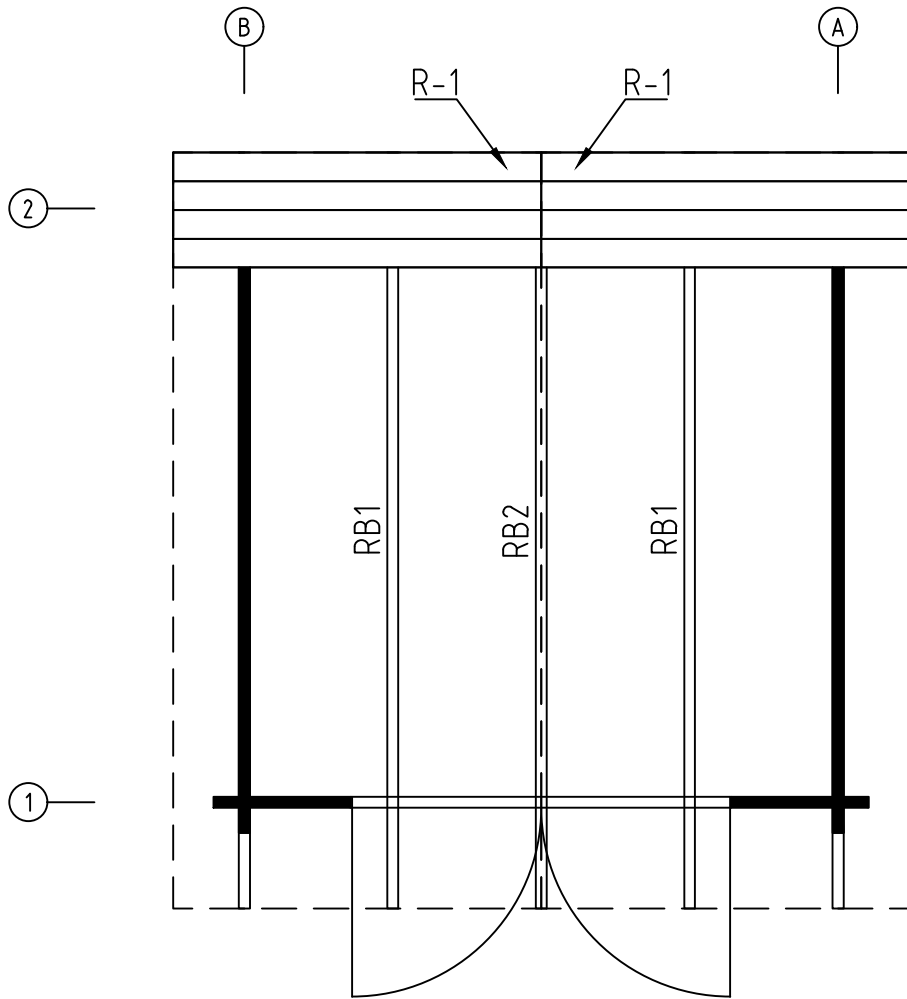


Name-Name-Nom 4426520		Page-Seite-Page 5
View-Aussicht-Vue ROOF PLAN-DACH-PLAN-PLAN DU TOIT		Scale-Maßstab-Echelle 1:30
Material-Material-Matériel 44x135		Date-Datum-Date 03.04.2023
Drafter-Zeichner-Rédacteur EJ	File	

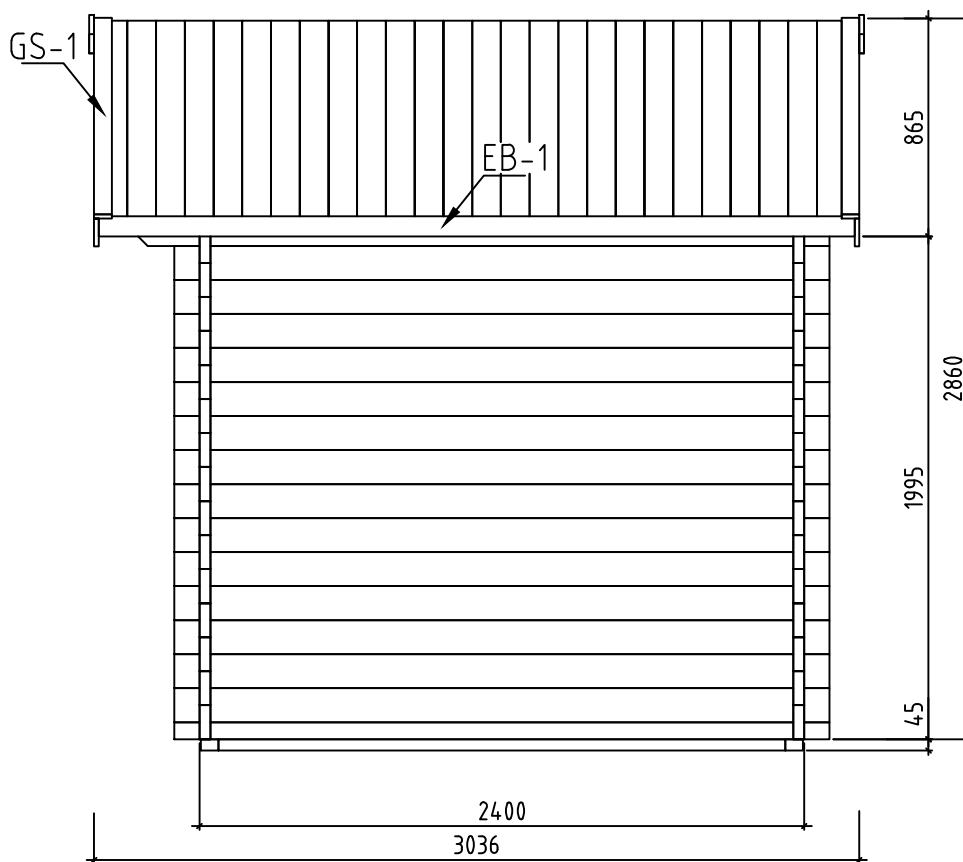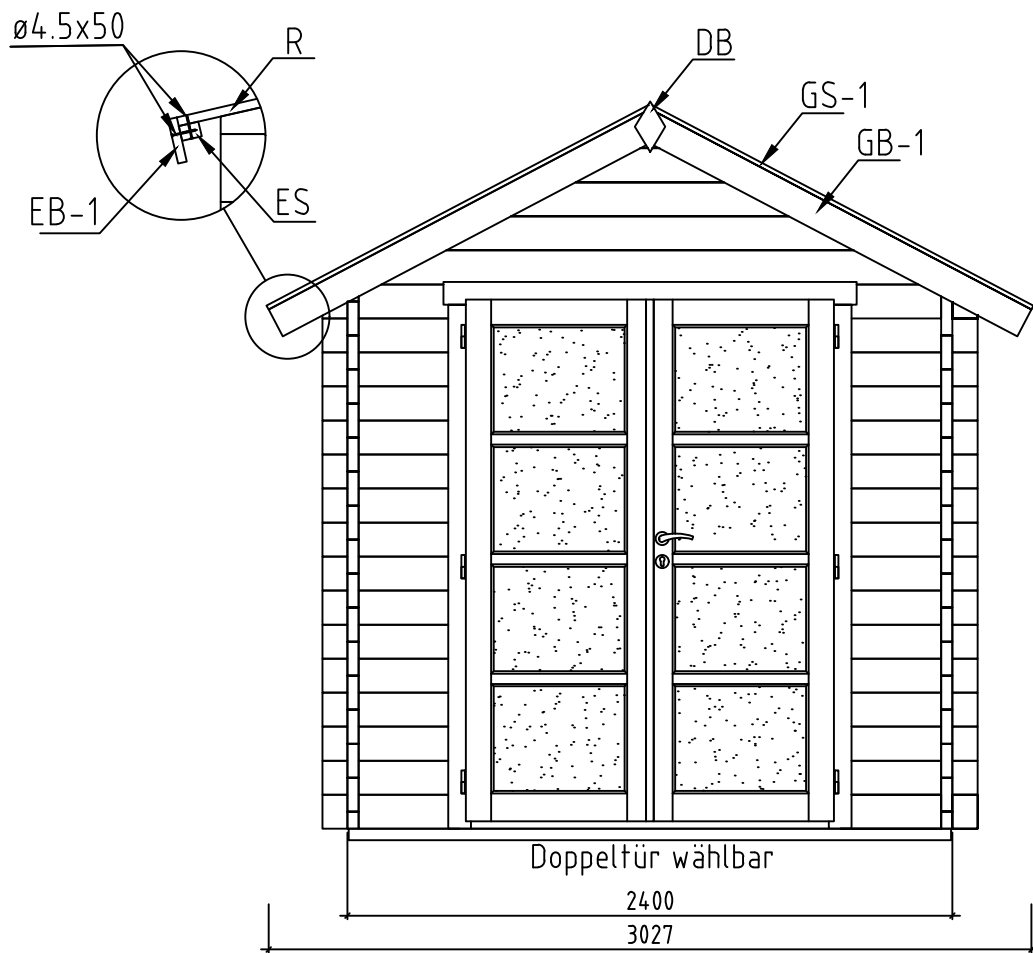



Name-Name-Nom 4426520		Page-Seite-Page 6
View-Aussicht-Vue VIEWS-ANSICHTEN-VUE DES MURS		Scale-Maßstab-Echelle 1:30
Material-Material-Matériel 44x135		Date-Datum-Date 03.04.2023
Drafter-Zeichner-Rédacteur EJ	File	

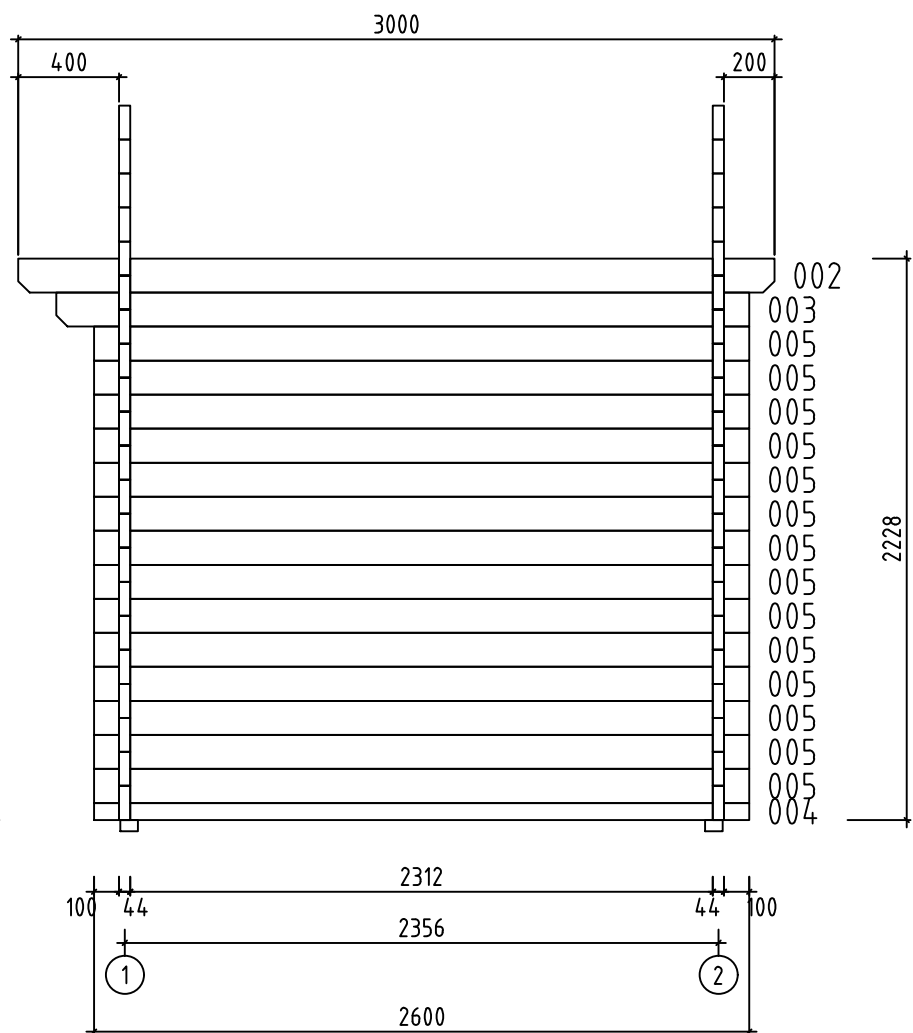Wall-Wand-Mur A ↗






































Name-Name-Nom 4426520		Page-Seite-Page 7
View-Aussicht-Vue Wall-Wand-Mur A		Scale-Maßstab-Echelle 1:30
Material-Material-Matériel 4.4x13.5		Date-Datum-Date 03.04.2023
Drafter-Zeichner-Rédacteur EJ	File	

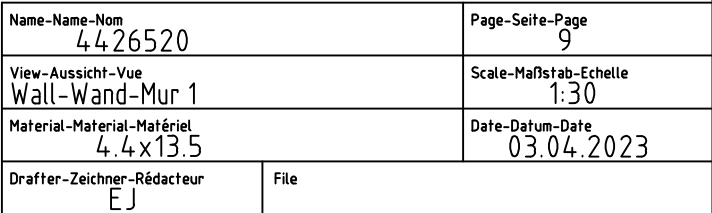

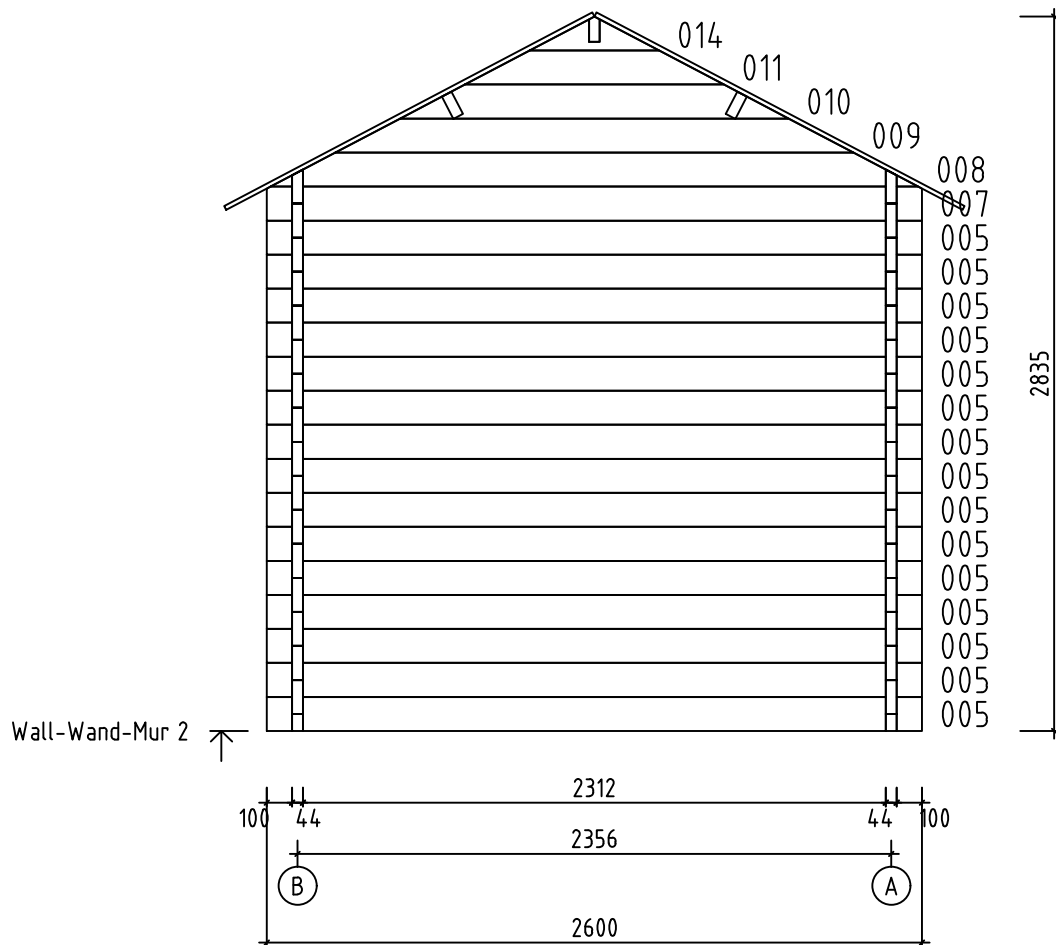

Name-Name-Nom 4426520		Page-Seite-Page 10
View-Aussicht-Vue Wall-Wand-Mur 2		Scale-Maßstab-Echelle 1:30
Material-Material-Matériel 4.4x13.5		Date-Datum-Date 03.04.2023
Drafter-Zeichner-Rédacteur EJ	File	

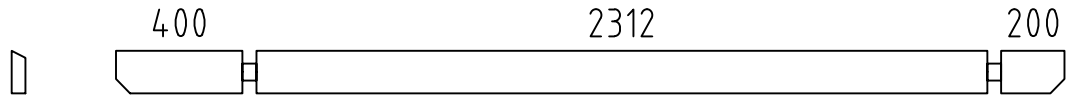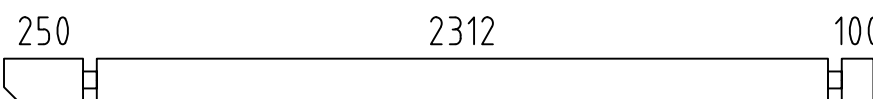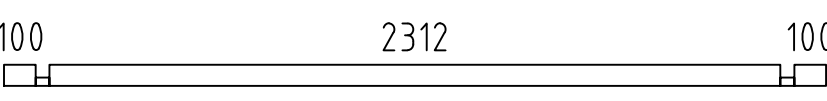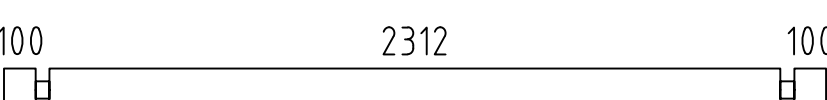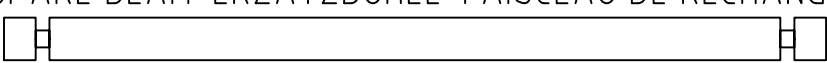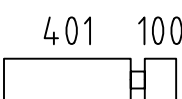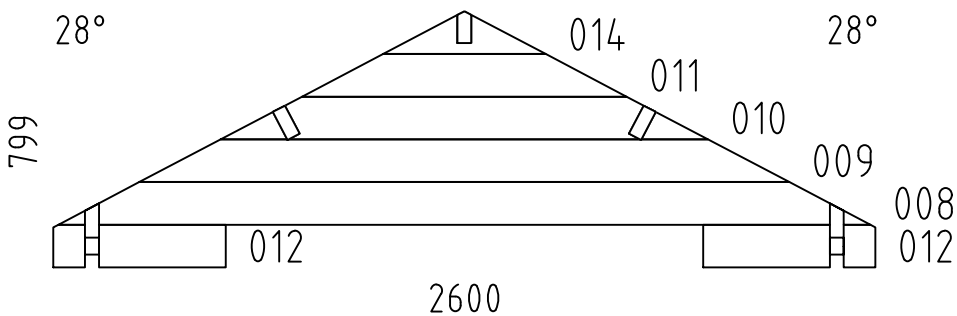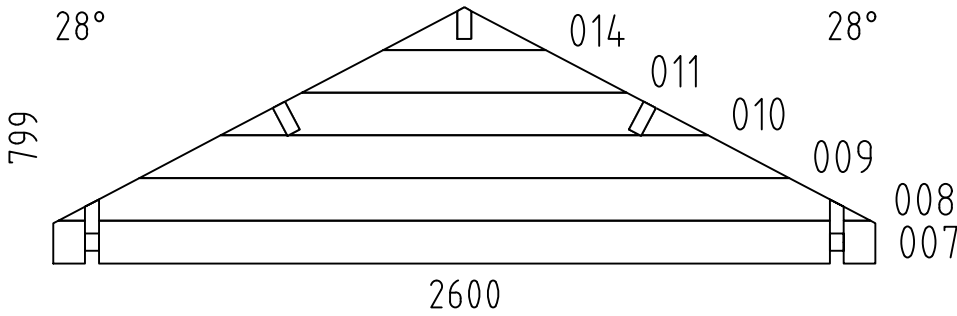  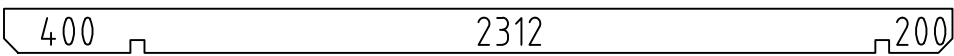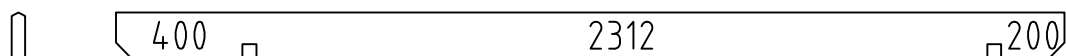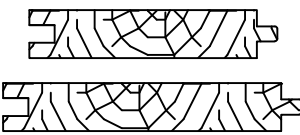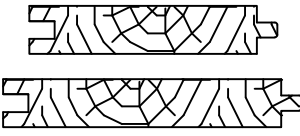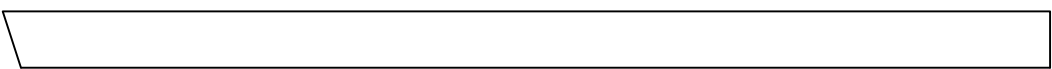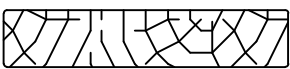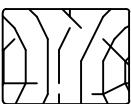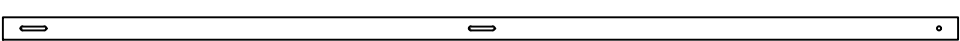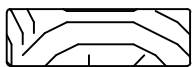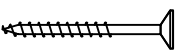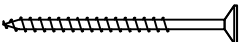Pos	4426520 Piece list - Stückliste - Liste des pieces	Q.	P (mm)	L (mm)
001		1	44x135	3000
002		1	44x135	3000
003		2	44x135	2750
004		2	44x68	2600
005		43	44x135	2600
006	SPARE BEAM-ERZATZBOHLE-FAISCEAU DE RECHANGE 	1	44x135	2600
013		30	44x135	545
W1-1		1		
W2-1		1		
FBI2	FOUNDATION - FUNDAMENT - FONDATION (IMM) 	2	70x45	2390
FBI1	FOUNDATION - FUNDAMENT - FONDATION (IMM) 	5	70x45	2250
RB1	ROOF BEAM - DACHBALKEN - PANNE DE TOIT 	2	43x140	3000
RB2	ROOF BEAM - DACHBALKEN - PANNE DE TOIT 	1	43x140	3000
F-1	FLOOR BOARDS-FUSSBODENBRETTER-LAME DE PLANCHER  or-oder-ou	27+1 21+1	88x18 114x18	2306
R-1	ROOF BOARDS - DACHBRETTER - VOLIGES  or-oder-ou	68+2 54+2	88x18 114x18	1650
FF-1	FLOOR FILLET-FUSSBODENLEISTE - CORNIERE DE FINITION DU PLANCHER 		18x35	11 m.
GB-1	GABLE MOULDING - GIEBELLEISTE - PLANCHE DE RIVE 	4	18x120	1700
EB-1	EAVES BOARD - TRAUFBRETT - BANDEAU DE TOIT 	2	18x90	3000
ES-1	ROOF EDGE REINFORCEMENT - DACHRANDVERSTÄRKUNG - CORNIERE DE RENFORT DE BORD DE TOIT 	2	30x40	3000
SS-1	STORM PROTECTION - STURMLEISTE - LATTE ANTI-TEMPETE 	4	18x35	2145
GS-1	ROOFING FELT FILLET - DACHPAPPENLEISTE - BAGUETTE DE FIXATION DU FEUTRE BITUMEUX 	4	18x70	1700
HS	SCREW FOR GABLE SEGMENT - SCHRAUBE FÜR DECKBLATT - VIS POUR FIXATION LOSANGE DE FINITION 	4	ø3.5x35	
HS	SCREW FOR GABLE MOULDING (GB) - SCHRAUBE FÜR GIEBELLEISTE (GB) - VIS DE FIXATION POUR PLANCHE DE RIVE (GB) 	24	ø4.5x50	
Name-Name-Nom 4426520		Date-Datum-Date 03.04.2023		Page-Seite-Page 1/2

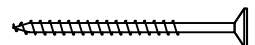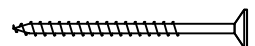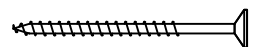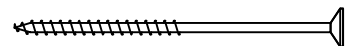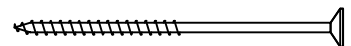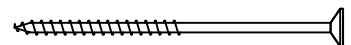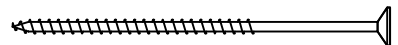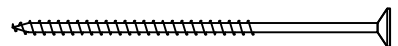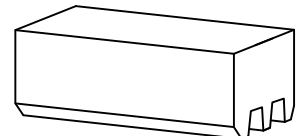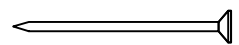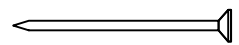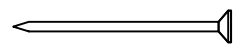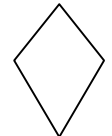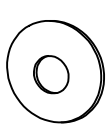Pos	4426520 Piece list - Stückliste - Liste des pieces		Q.	P (mm)	L (mm)
HS	SCREW FOR EAVES BOARDS (EB) - SCHRAUBE FÜR TRAUFBRETT (EB) - VIS DE FIXATION POUR BANDEAU DE TOIT (EB)		14	ø4.5x50	
HS	SCREW FOR ROOF EDGE REINFORCEMENT (ES) - SCHRAUBE FÜR DACHRANDVERSTÄRKUNG (ES) - VIS POUR RENFORT DE BORD DE TOIT (ES)		14	ø4.5x50	
HS	SCREW FOR ROOFING FELT FILLET (GS) - SCHRAUBE FÜR DACHPAPPEN-LEISTE (GS) - VIS POUR BAGUETTE FIXATION FEUTRE BITUMEUX (GS)		16	ø4.5x50	
HS	SCREW FOR 1. WALL BEAM - SCHRAUBE FÜR 1. BOHLENREIHE - VIS DE FIXATION DES FONDATIONS		4	ø5x100	
HS	SCREW FOR FUNDAMENT (FBI) - SCHRAUBE ZUR BEFESTIGUNG FUNDAMENT (FBI) - VIS POUR FONDATION (FBI)		20	ø5x120	
HS	SCREW FOR GABLE - SCHRAUBE FÜR GIEBEL - VIS POUR FIXATION DES PIGNONS		24	ø5x120	
HS	SCREW FOR 1. WALL BEAM - SCHRAUBE FÜR 1. BOHLENREIHE - VIS DE FIXATION DES FONDATIONS		4	ø6x160	
HS	SCREW FOR ROOF BEAMS - SCHRAUBE FÜR DACHBALKEN - VIS POUR PANNE DE TOIT		6	ø6x160	
HS	SCREW FOR STORM PROTECTION - SCHRAUBE FÜR STURMLEISTE - VIS POUR LAME ANTI-TEMPETE		12	ø6x50	
HB	HAMMER BLOCK - SCHLAGHOLZ - CALLE DE FRAPPE		2		
NF	ZN NAIL FOR ROOF - ZN NÄGEL FÜR DACHBRETT (ZN) - POINTE POUR TOIT		225	ø2.5x60	
NF	ZN NAIL FOR FLOOR - ZN NÄGEL FÜR FUSSBODENBRETT (ZN) - CLOUS POUR PLANCHER		150	ø2.5x60	
NF	ZN NAIL FOR FLOOR FILLETS - ZN NÄGEL FÜR FUSSBODENLEISTEN (ZN) - POINTE POUR PANNEAUX DE PLANCHER		19	ø2x40	
DB	GABLE SEGMENT-DECKBLATT - LOSANGE DE FINITION		2		
SM6	WASHER FOR STORM PROTECTION - DICHTSCHEIBE FÜR STURMLEISTE - RONDELLE POUR LAME ANTI-TEMPETE		12	M6x18	
	Doppeltür wählbar	1500x2120	1		
Name-Name-Nom 4426520		Date-Datum-Date 03.04.2023		Page-Seite-Page 2 / 2	