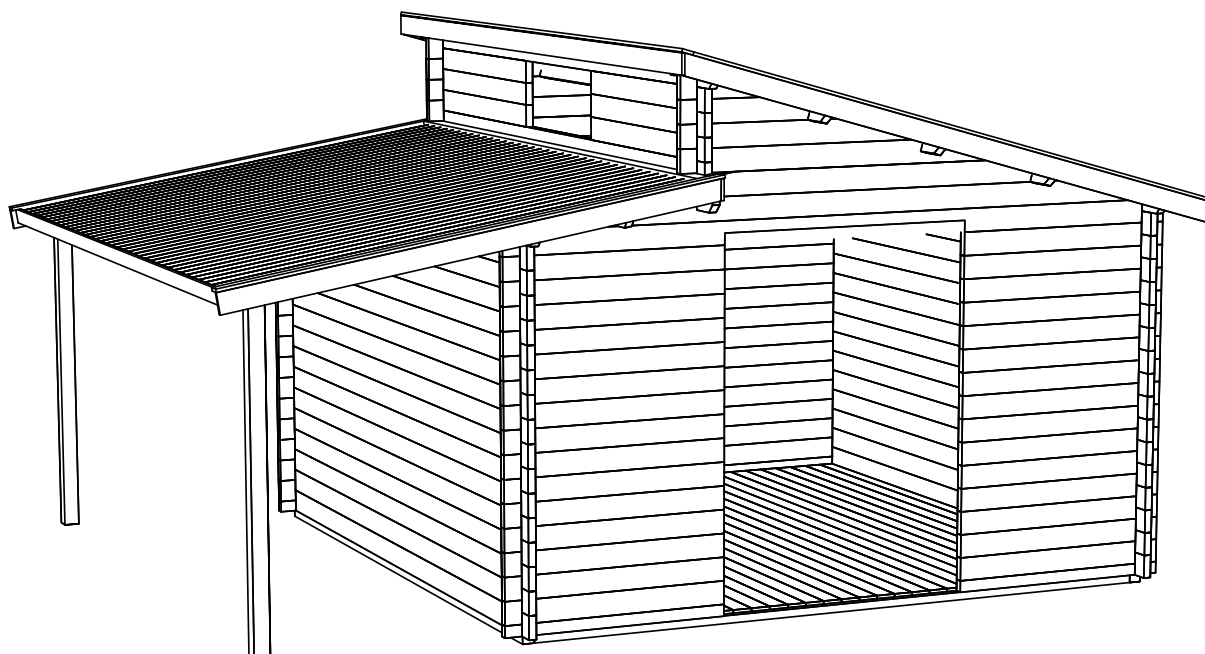
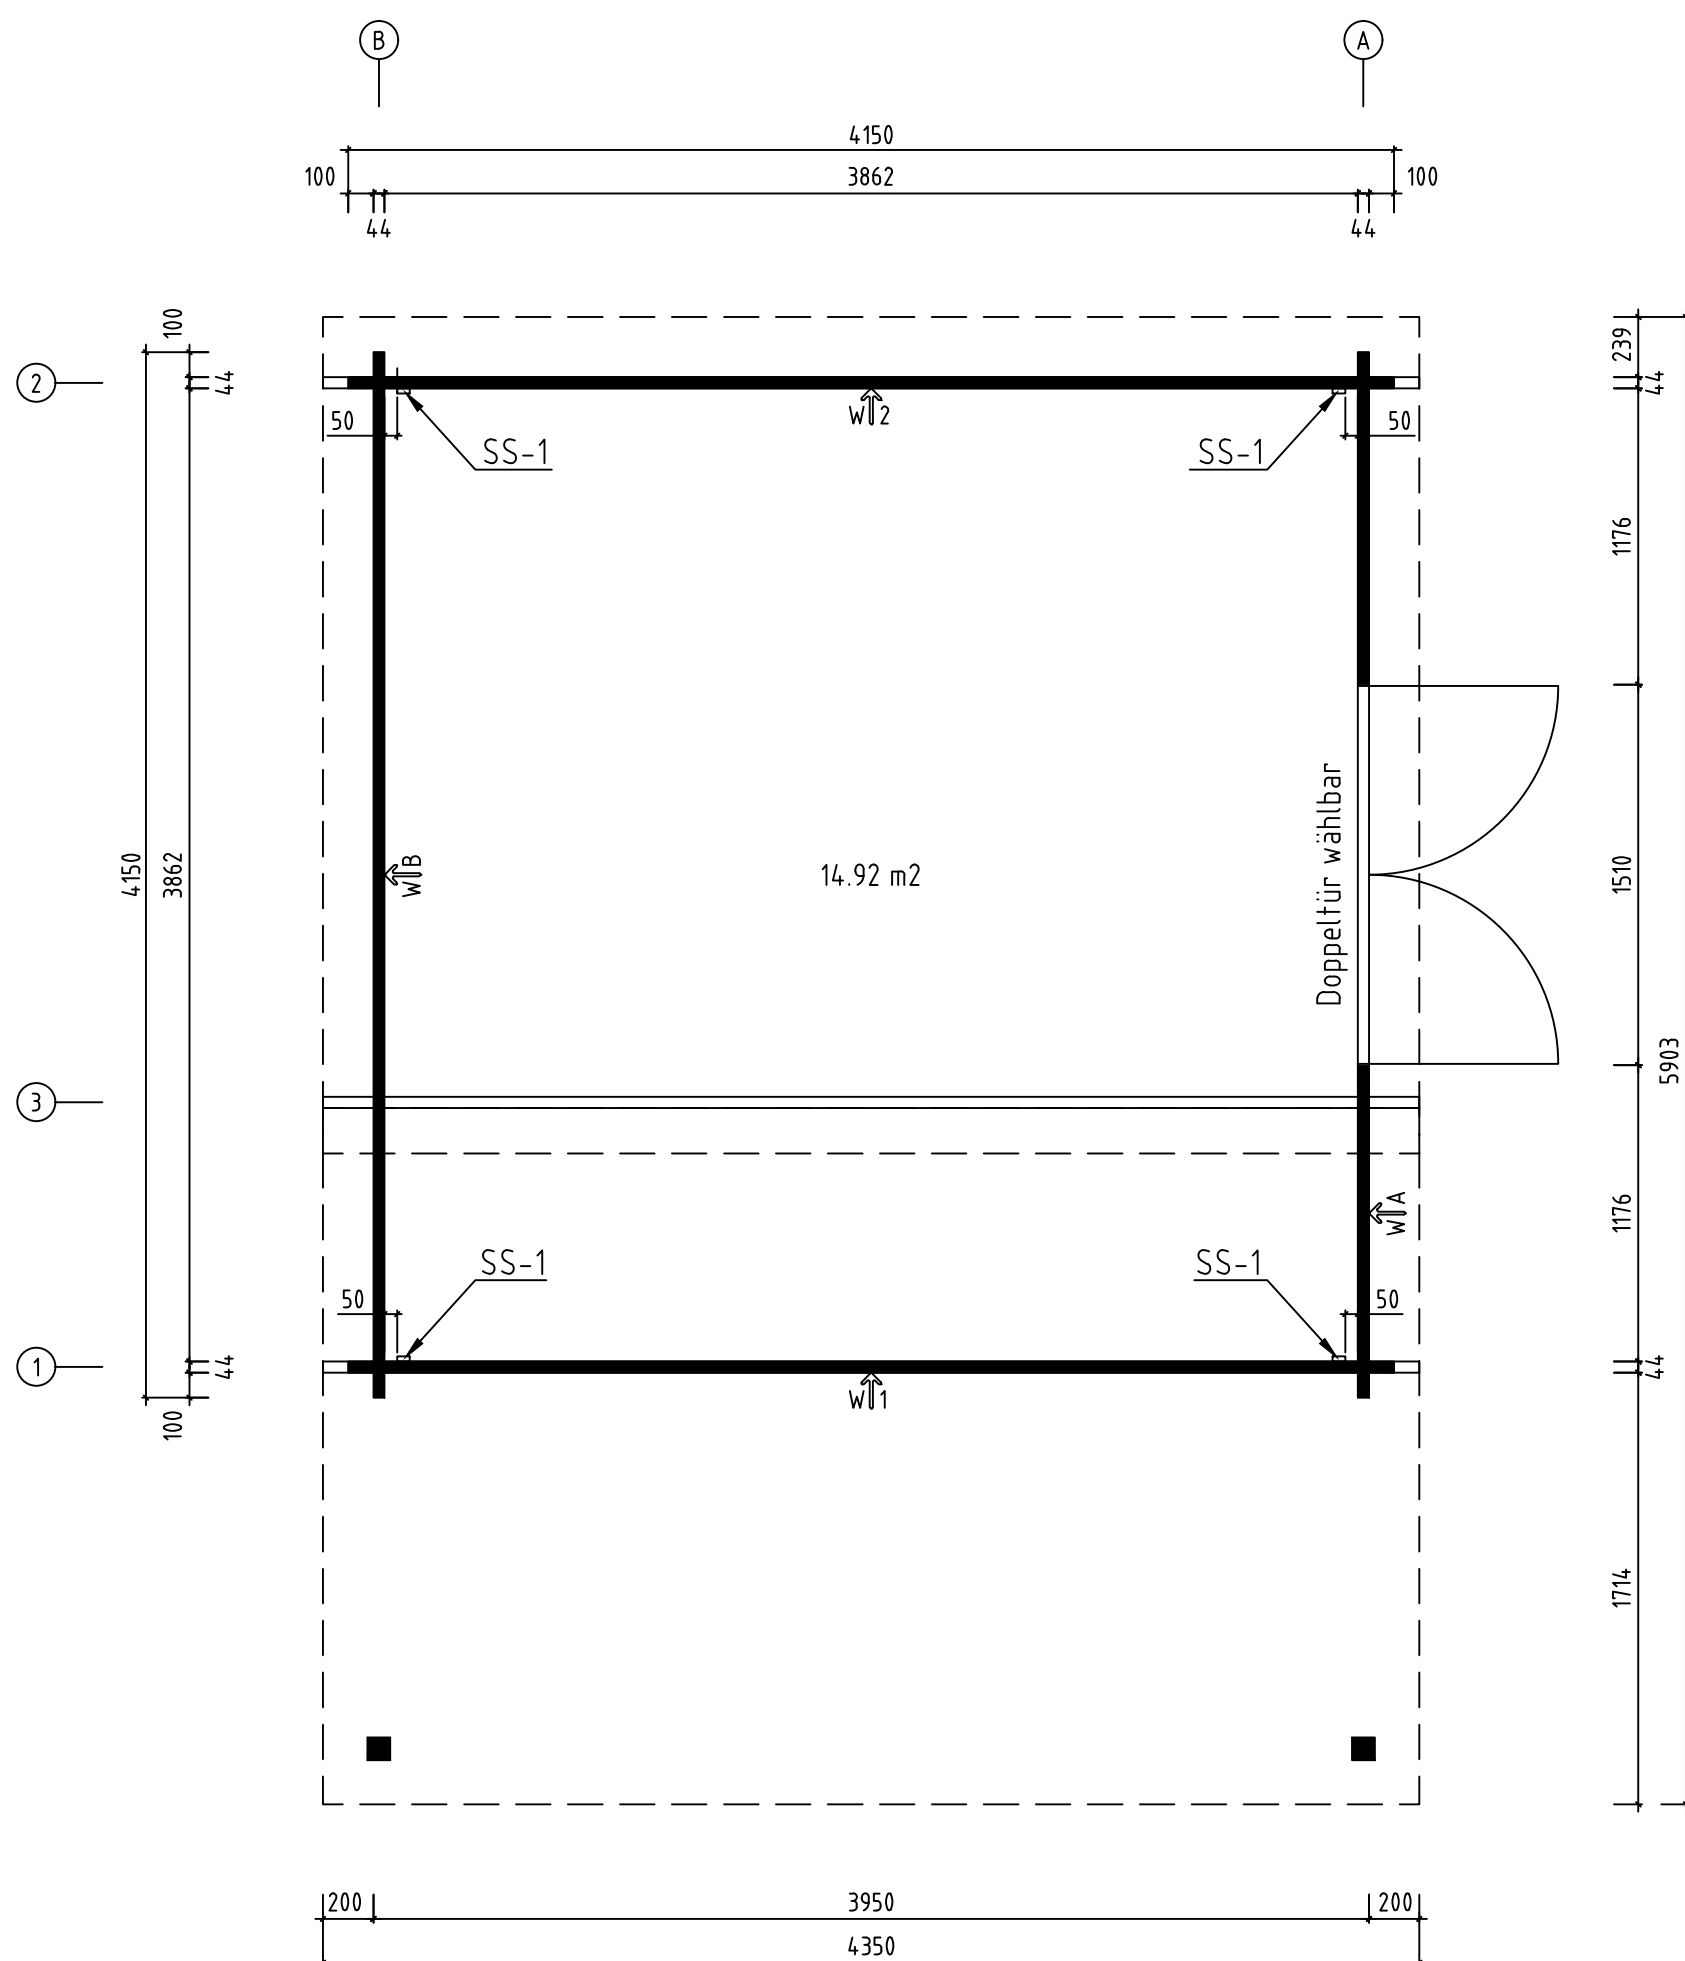







Name-Name-Nom 4440220	Page-Seite-Page 1
View-Aussicht-Vue 3D	Scale-Maßstab-Echelle 1:30
Material-Material-Matériel 44x135	Date-Datum-Date 16.09.2021
Drafter-Zeichner-Rédacteur EJ	File


H = 1.610 m
TOTAL: 14.92 m²




Name-Name-Nom 4440220	Page-Seite-Page 2
View-Aussicht-Vue GROUNDPLAN - GRUNDPLAN - PLAN DE MASSE	Scale-Maßstab-Echelle 1:30
Material-Material-Matériel 44x135	Date-Datum-Date 16.09.2021
Drafter-Zeichner-Rédacteur F J	File

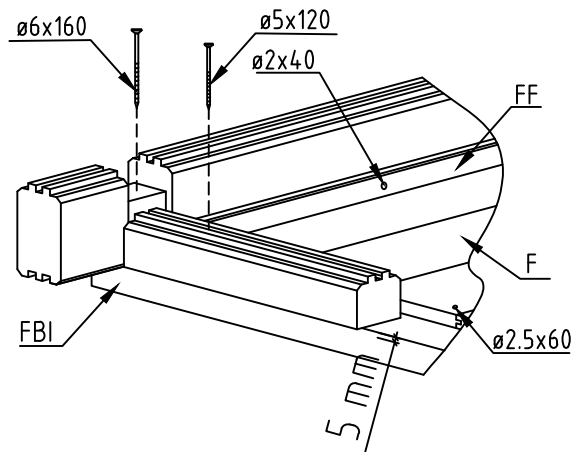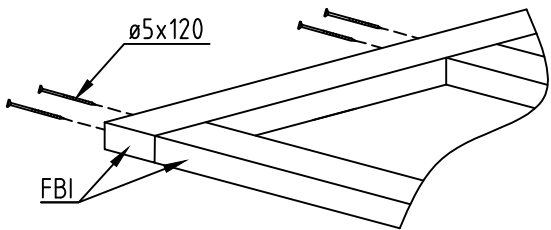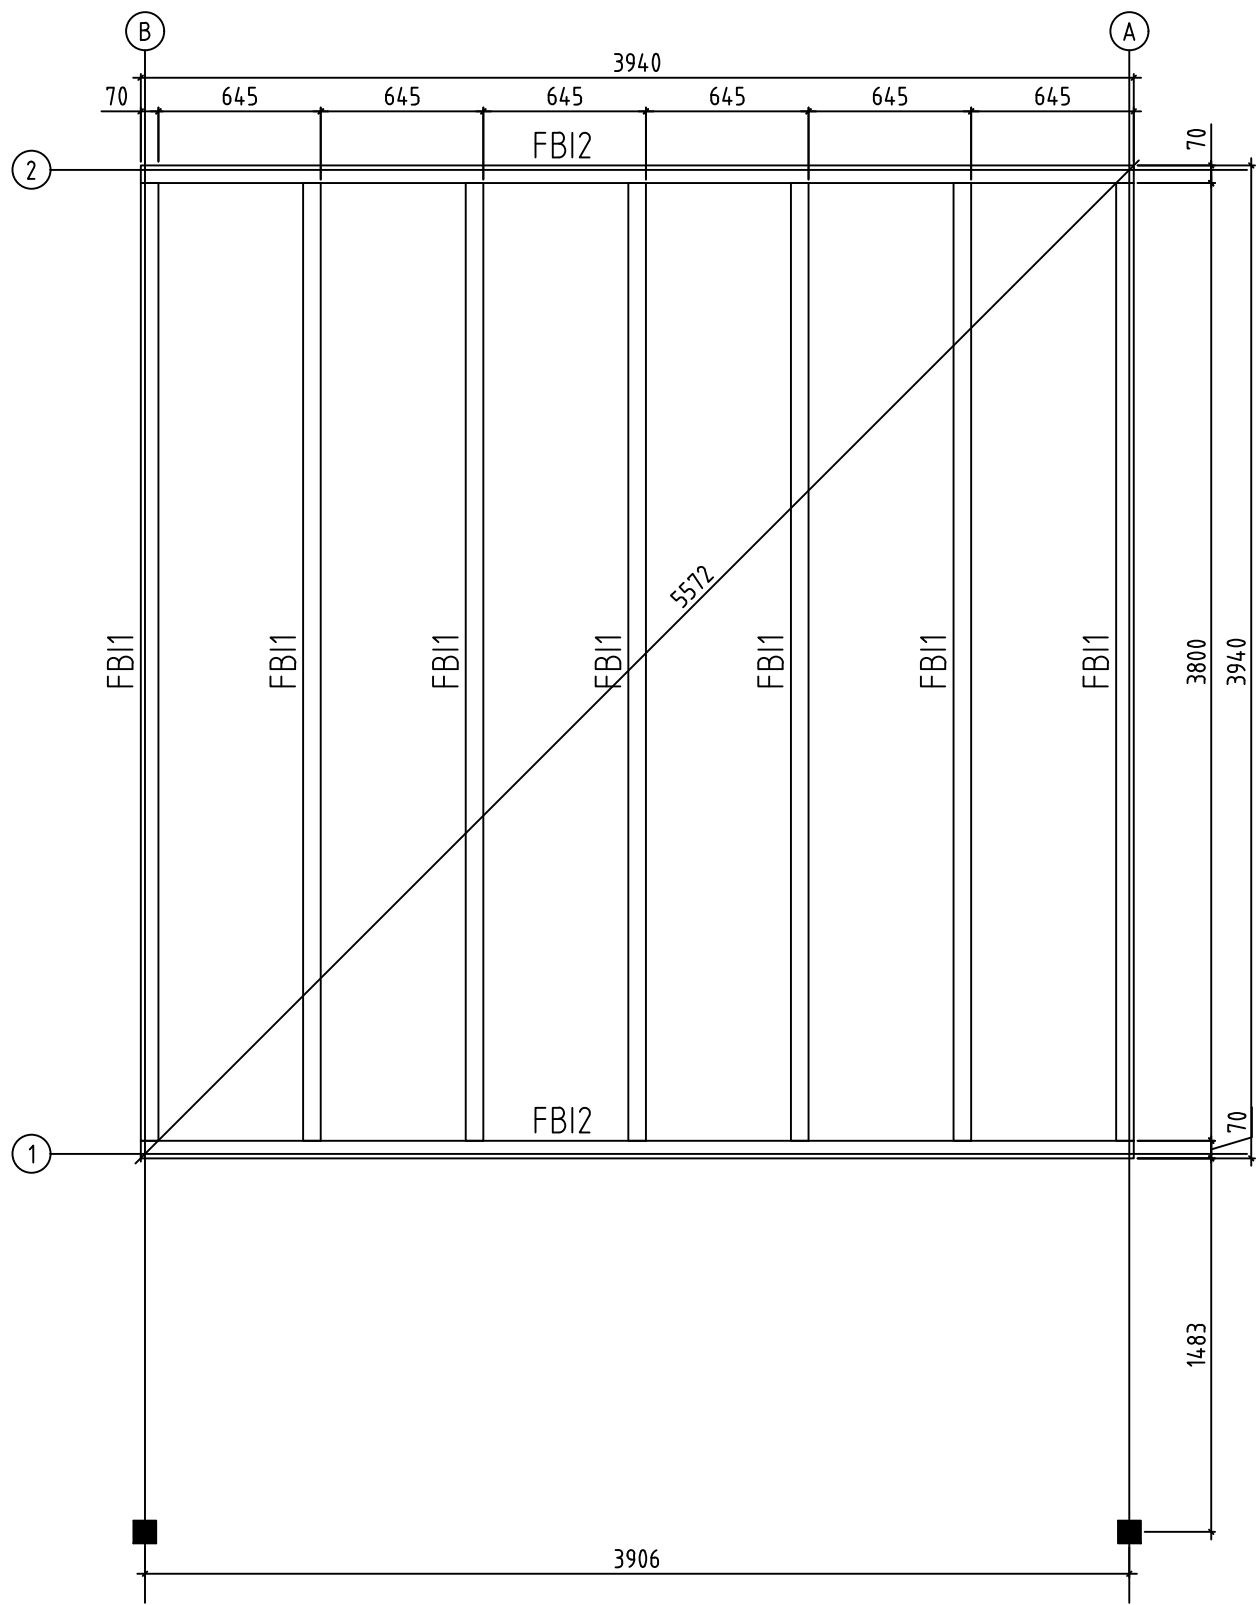



Name-Name-Nom 4440220		Page-Seite-Page 3
View-Aussicht-Vue FOUNDATION - FUNDAMENT - FONDATION		Scale-Maßstab-Echelle 1:30
Material-Material-Matériel 44x135		Date-Datum-Date 16.09.2021
Drafter-Zeichner-Rédacteur EJ	File	

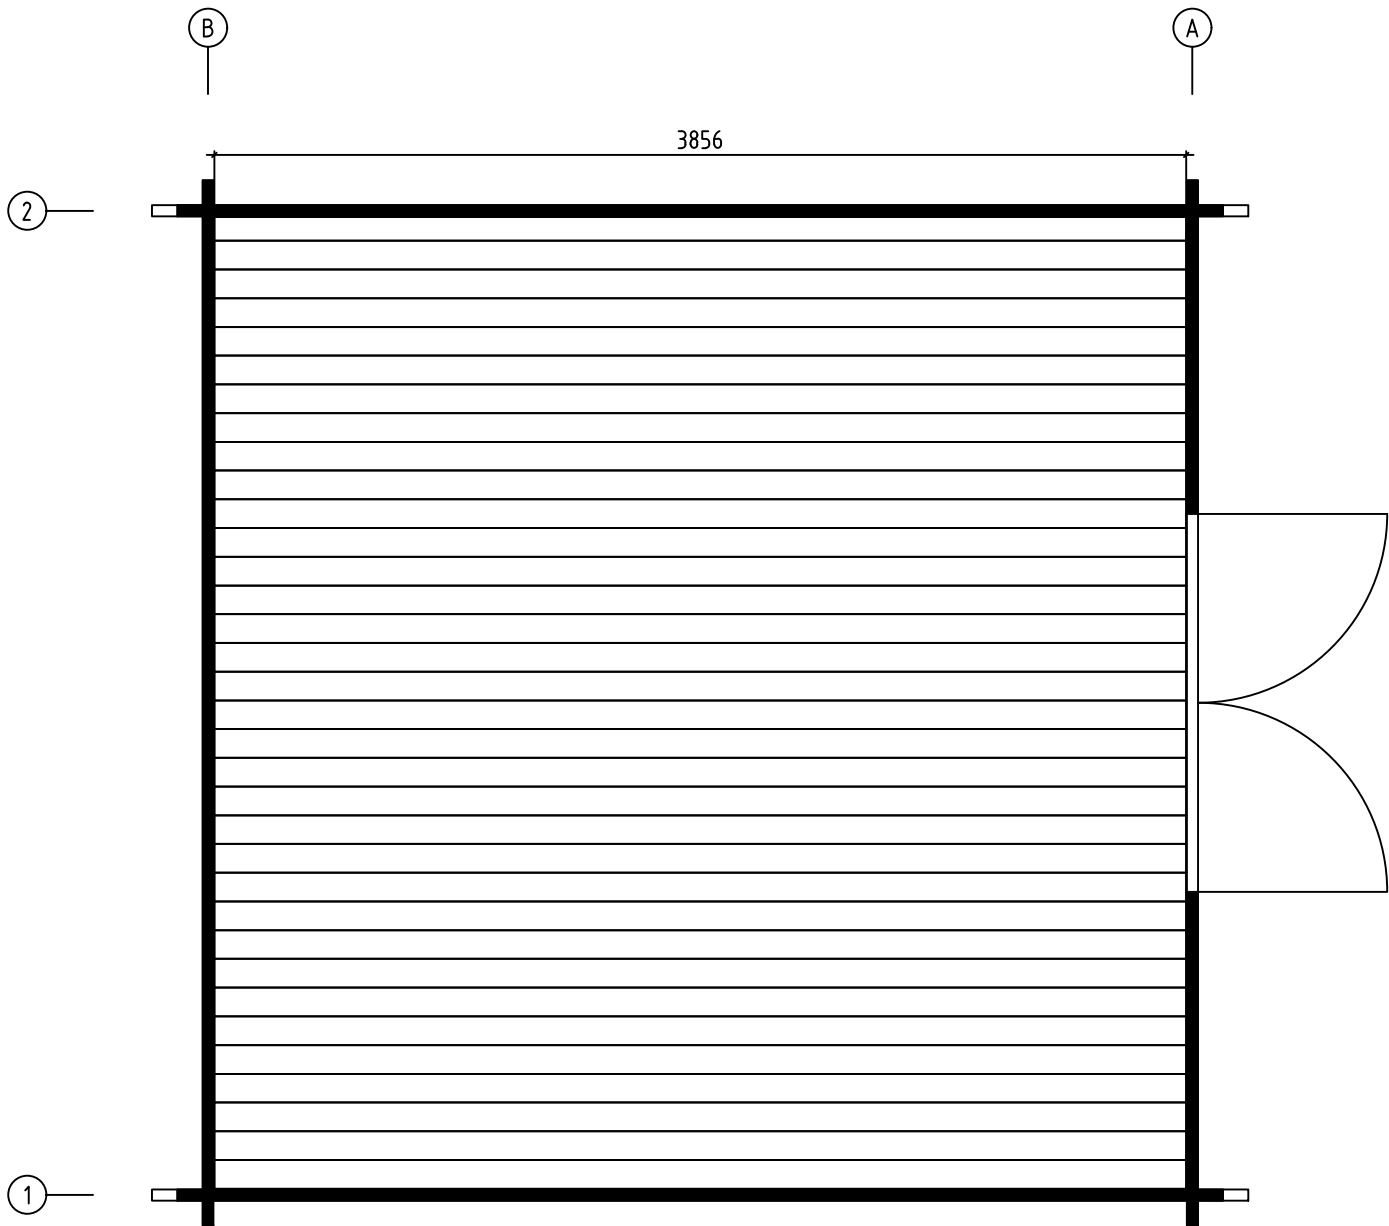


Name-Name-Nom 4440220		Page-Seite-Page 4
View-Aussicht-Vue FLOOR BOARDS-FUSSBODENBRETTER-LAME DE PLANCHER		Scale-Maßstab-Echelle
Material-Material-Matériau 44x135		Date-Datum-Date 16.09.2021
Drafter-Zeichner-Rédacteur EJ	File	

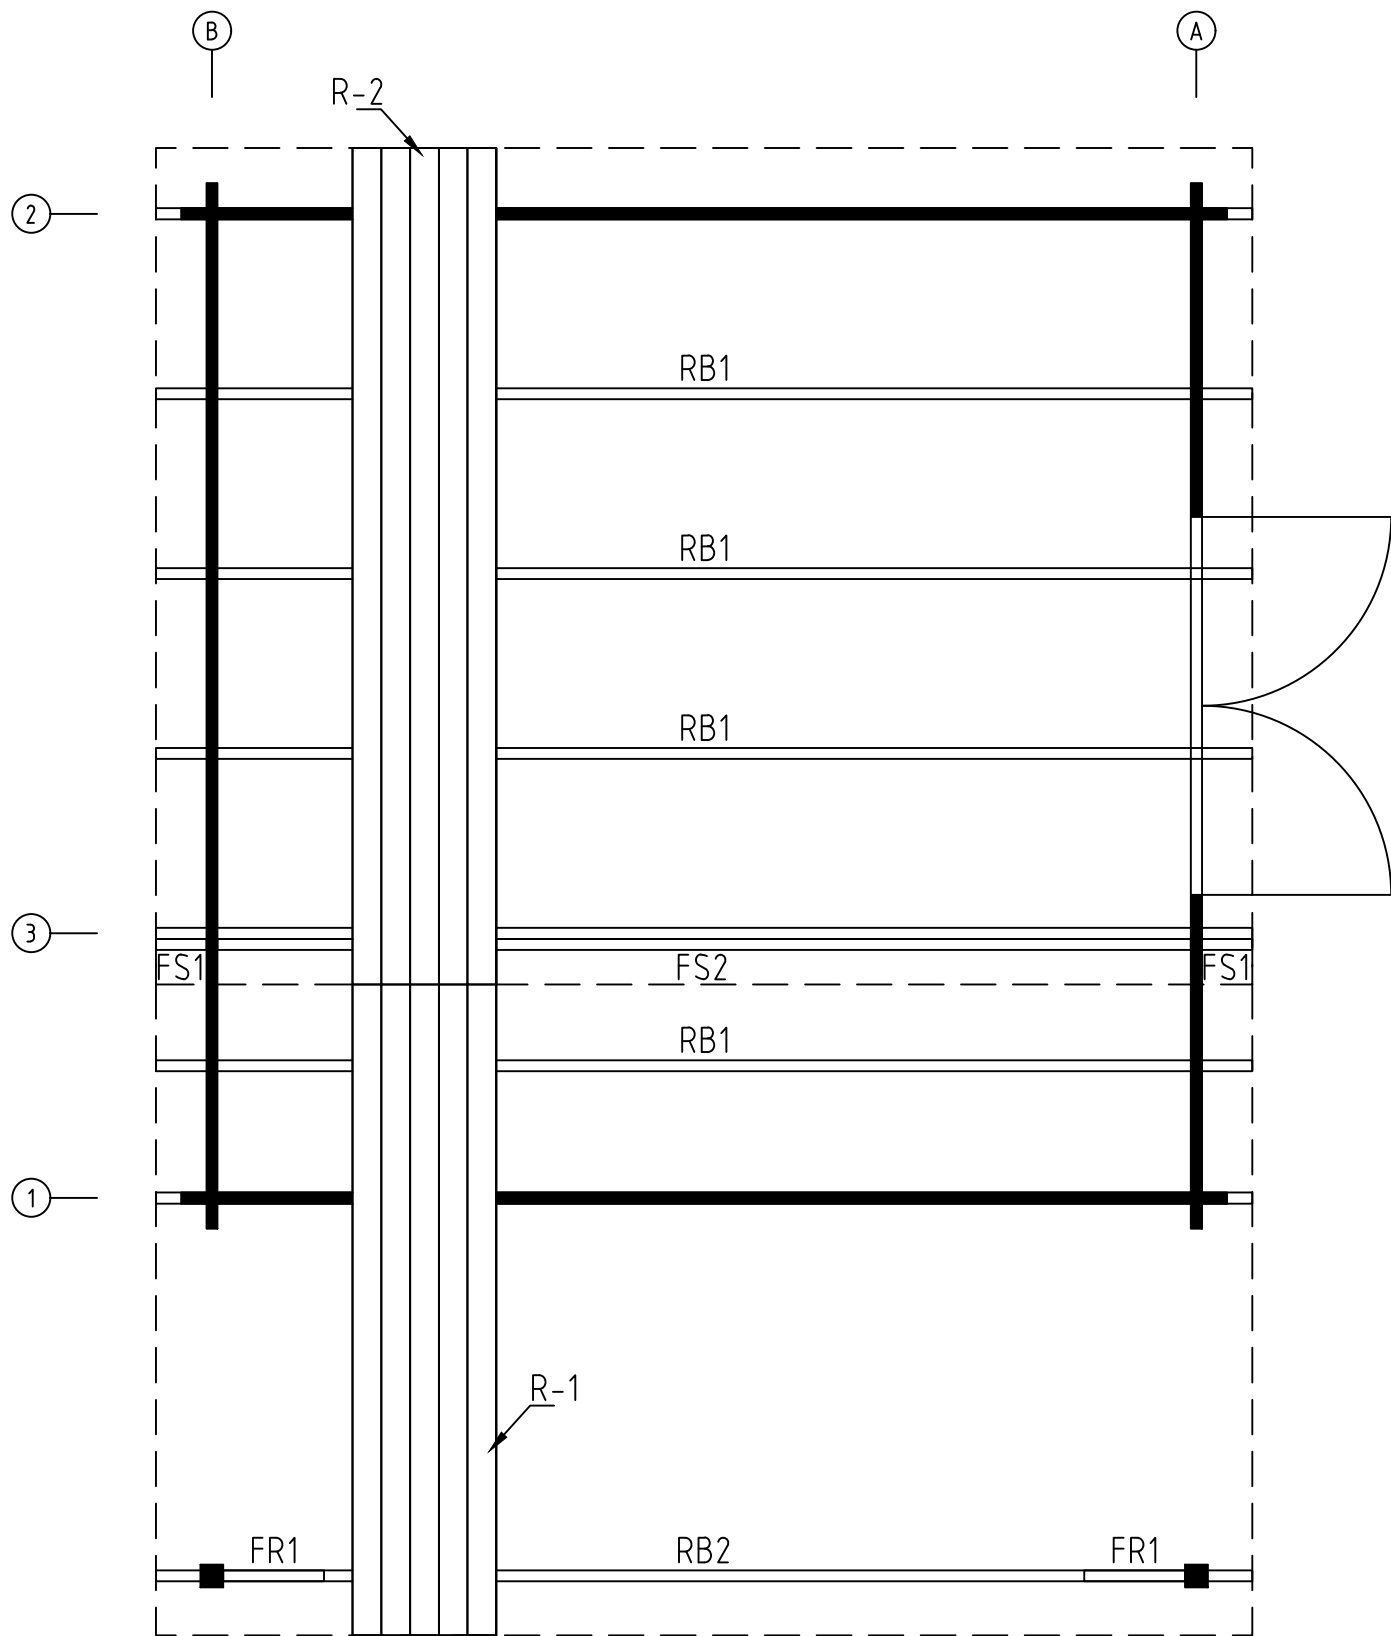


Name-Name-Nom 4440220		Page-Seite-Page 5
View-Aussicht-Vue ROOF PLAN-DACH-PLAN-PLAN DU TOIT		Scale-Maßstab-Echelle 1:30
Material-Material-Matériel 44x135		Date-Datum-Date 16.09.2021
Drafter-Zeichner-Rédacteur EJ	File	

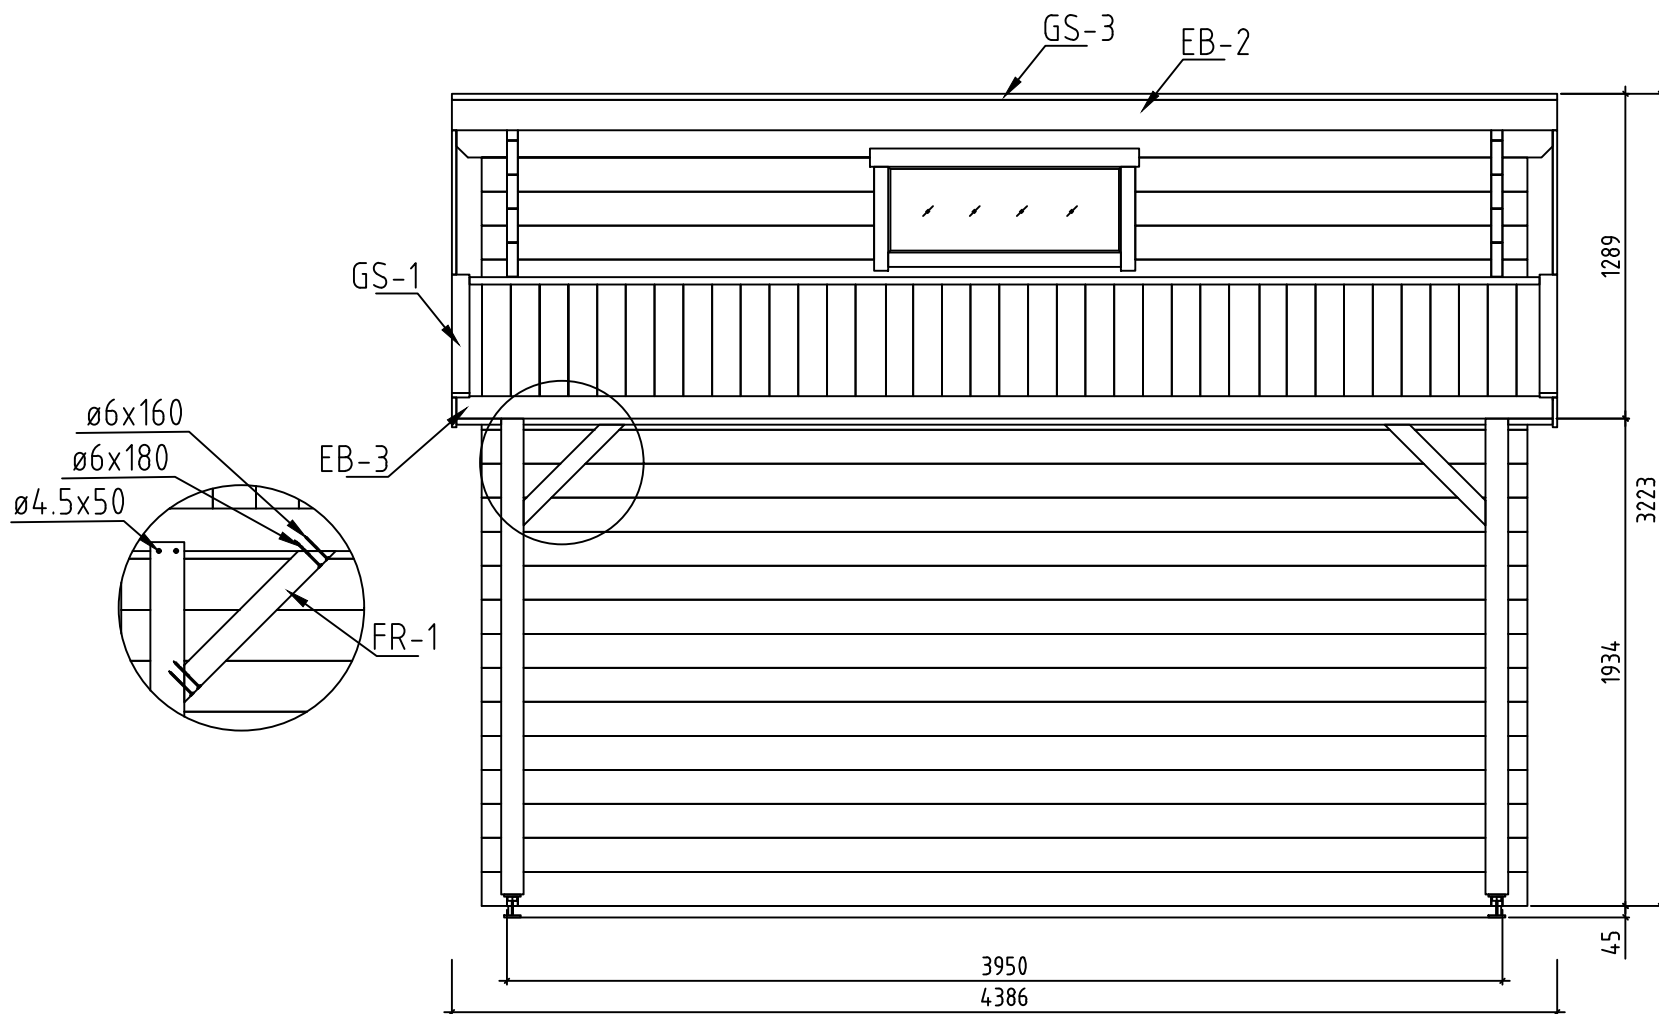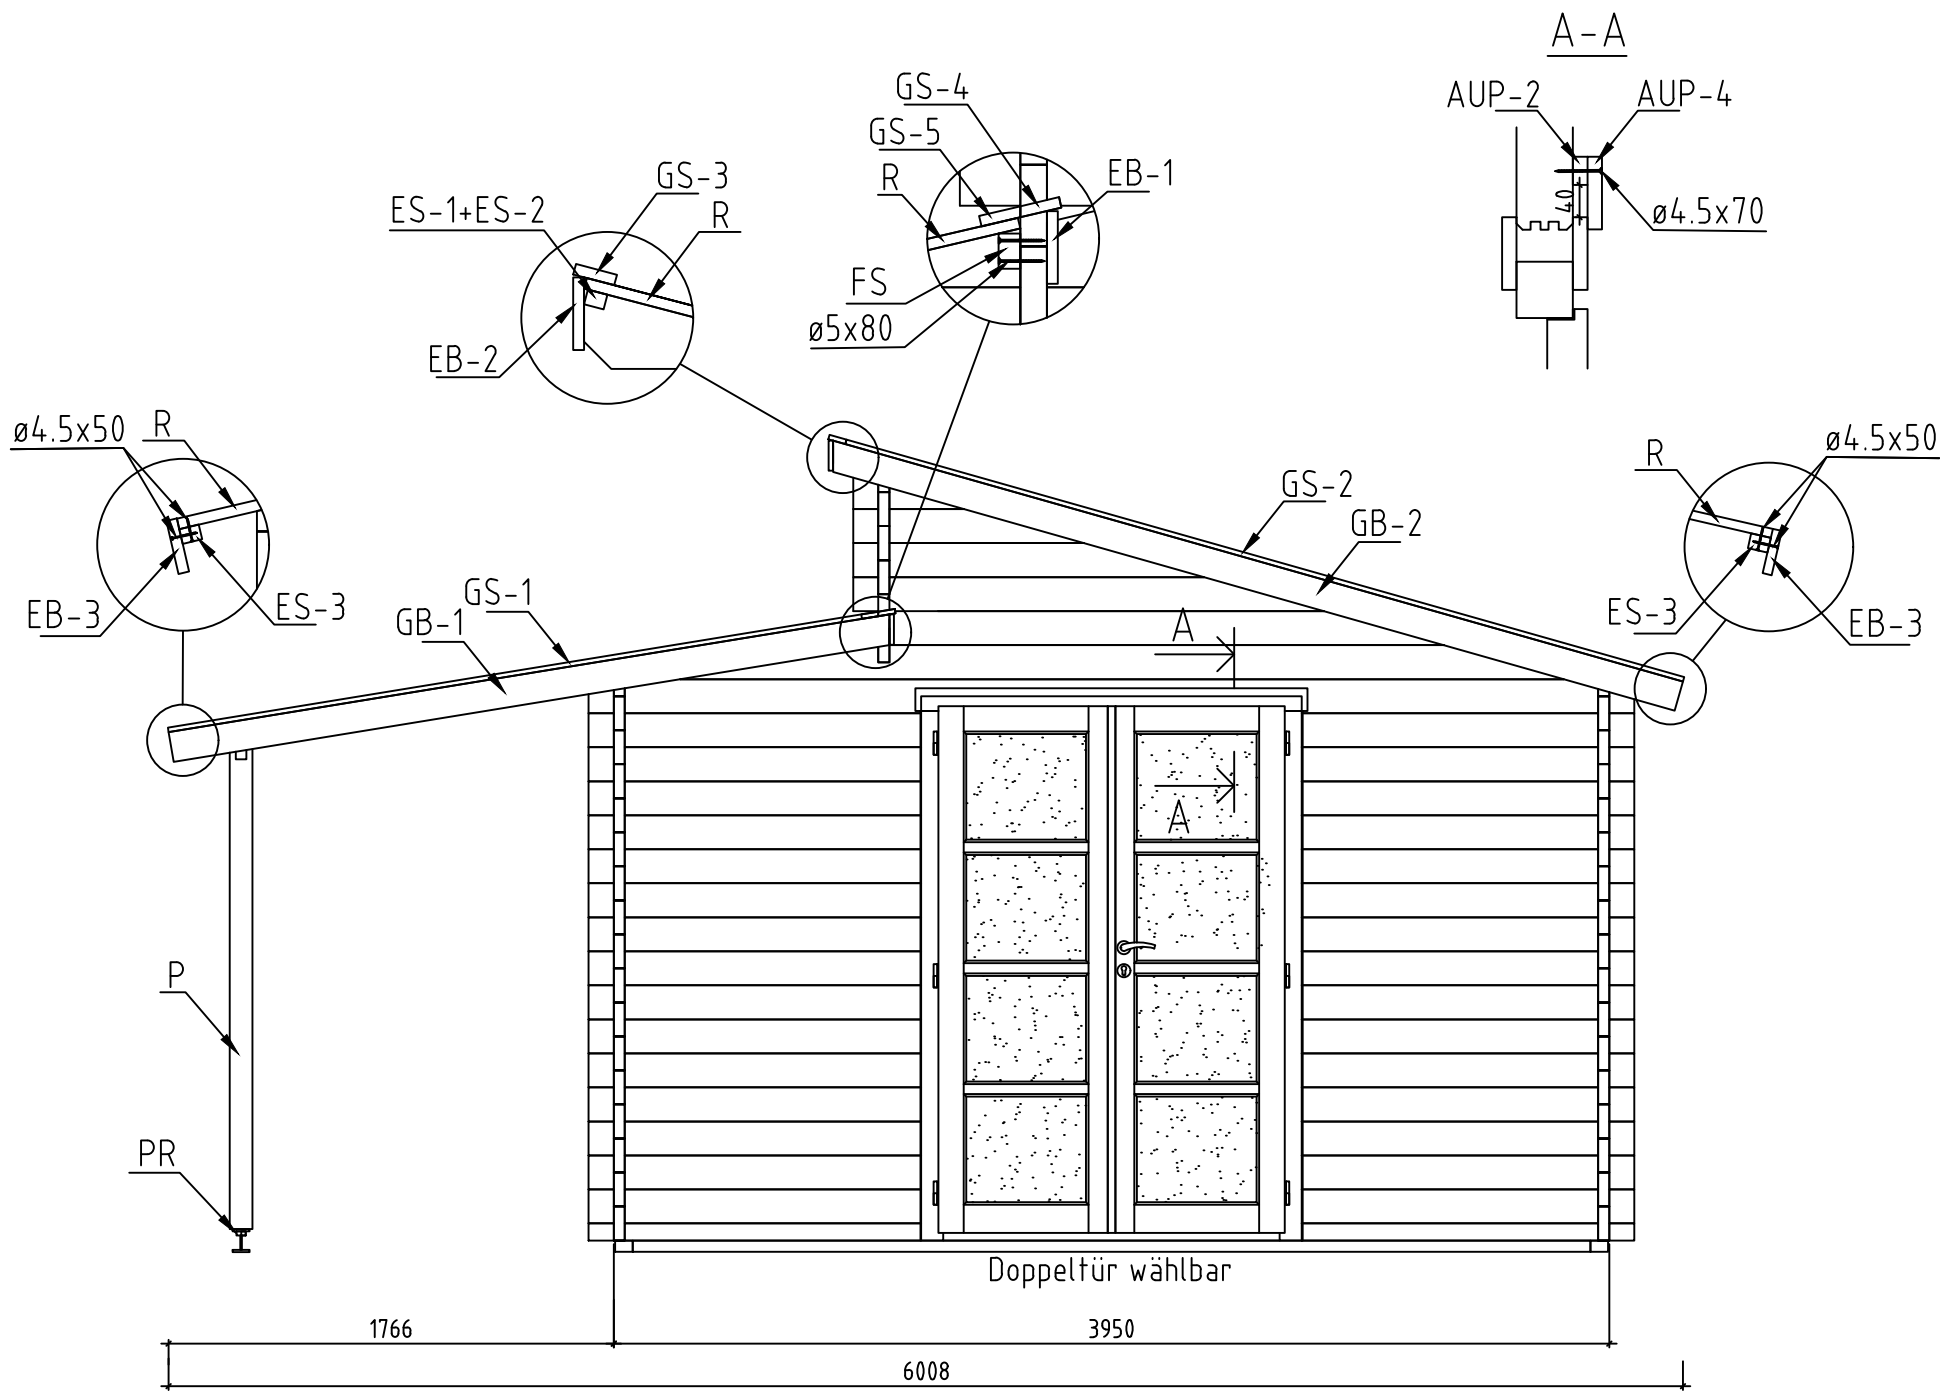


Name-Name-Nom 4440220	Page-Seite-Page 6
View-Aussicht-Vue VIEWS-ANSICHTEN-VUE DES MURS	Scale-Maßstab-Echelle 1:30
Material-Material-Matériel 44x135	Date-Datum-Date 16.09.2021
Drafter-Zeichner-Rédacteur EJ	File



















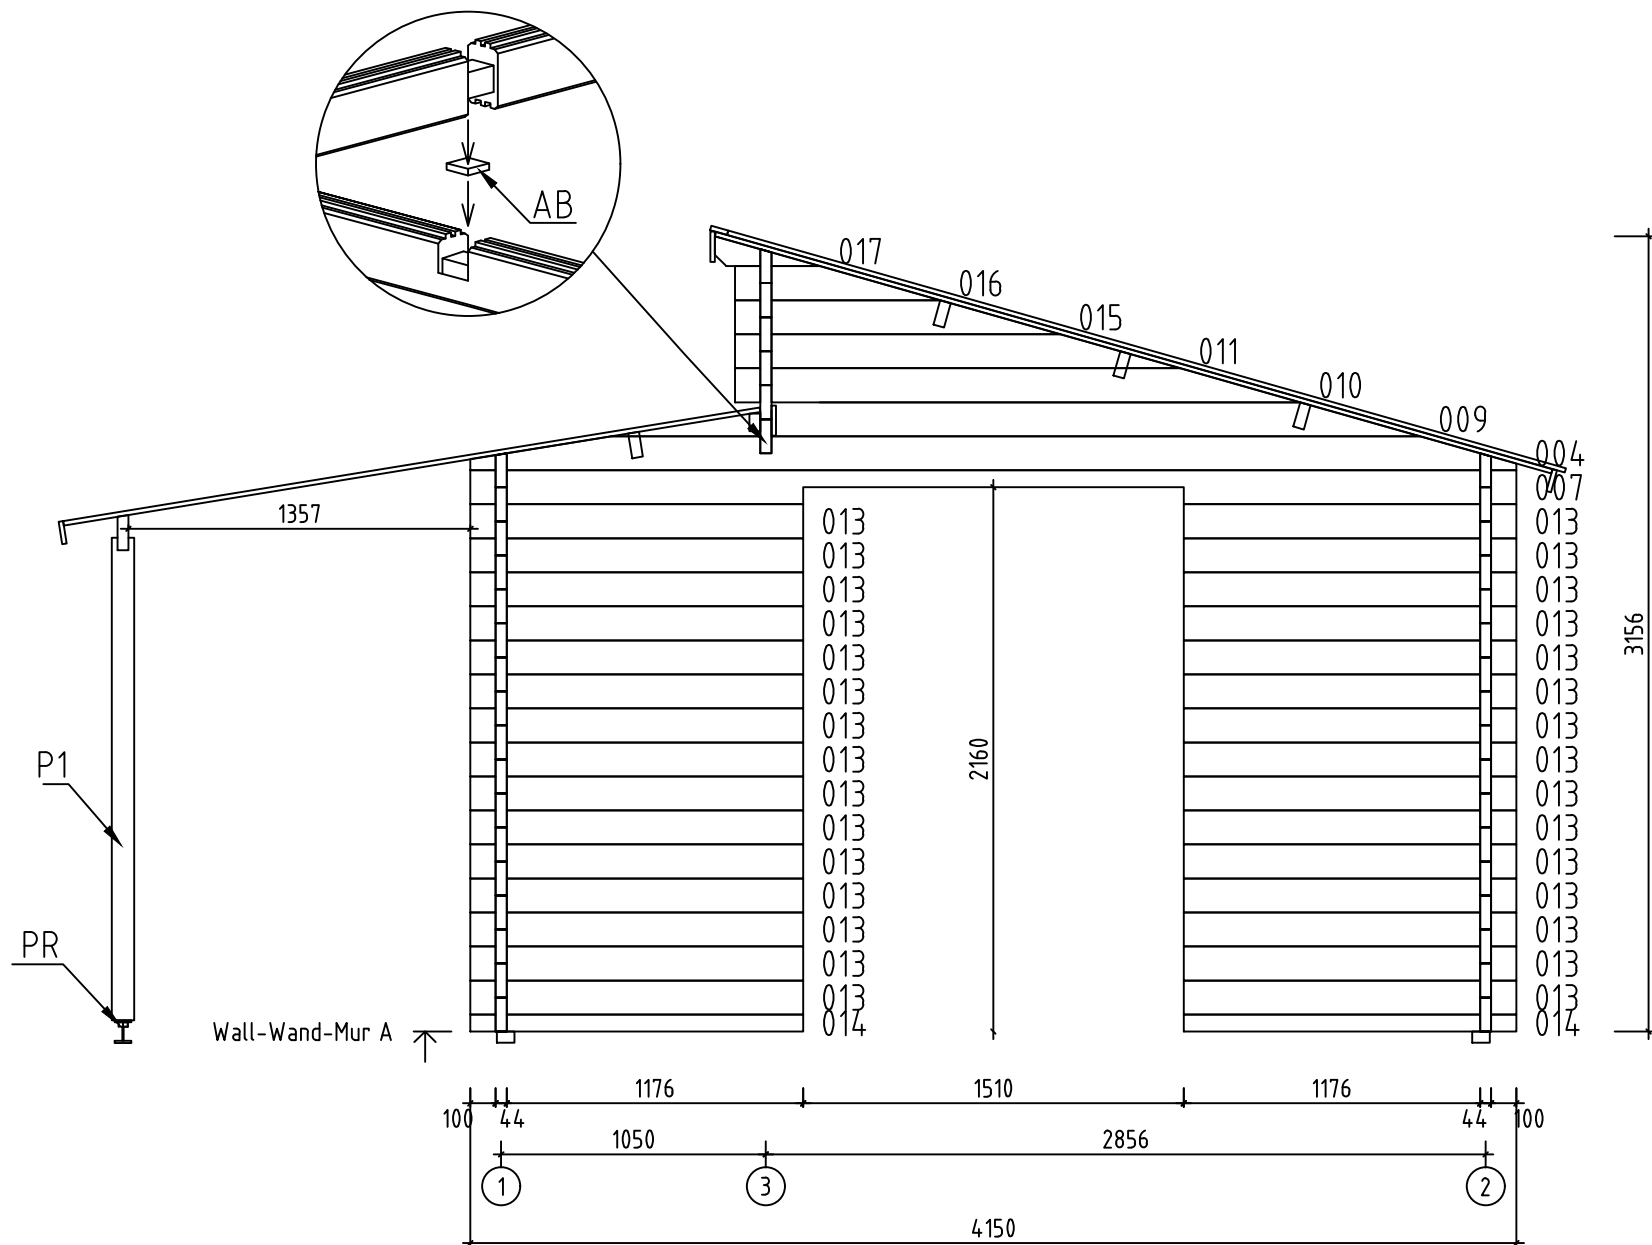










Name-Name-Nom 4440220	Page-Seite-Page 7
View-Aussicht-Vue Wall-Wand-Mur A	Scale-Maßstab-Echelle 1:30
Material-Material-Matériel 44x135	Date-Datum-Date 16.09.2021
Drafter-Zeichner-Rédacteur EJ	File













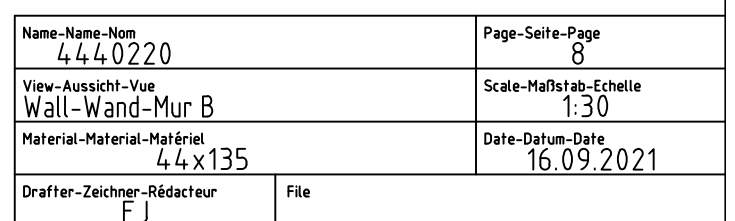


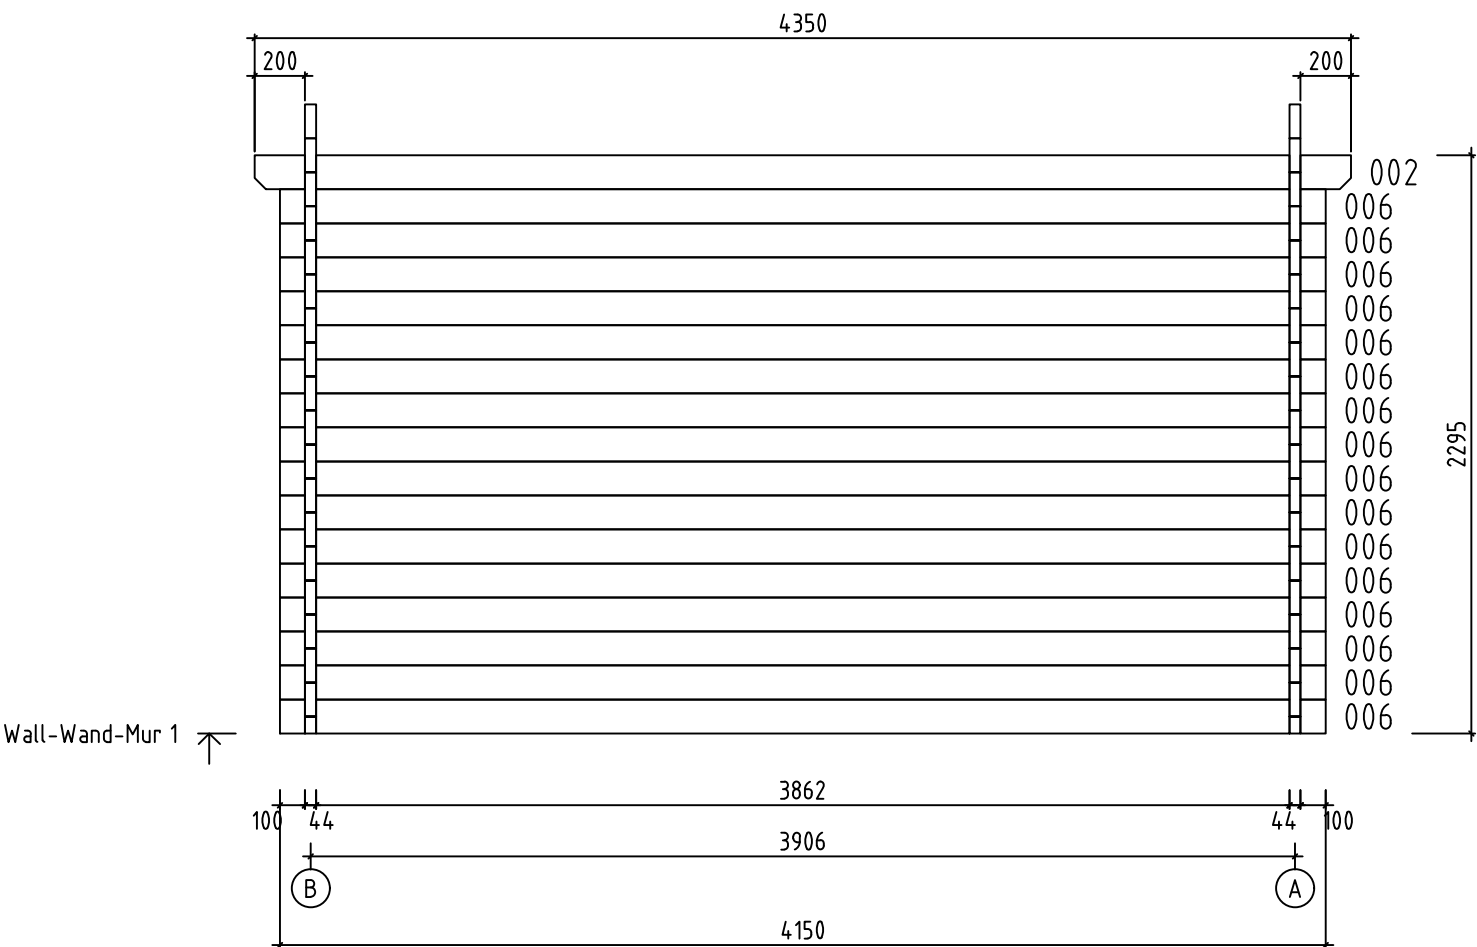

Name-Name-Nom 4440220		Page-Seite-Page 9
View-Aussicht-Vue GROUNDPLAN - GRUNDPLAN - PLAN DE MASSE		Scale-Maßstab-Echelle 1:30
Material-Material-Matériel 44x135		Date-Datum-Date 16.09.2021
Drafter-Zeichner-Rédacteur EJ	File	

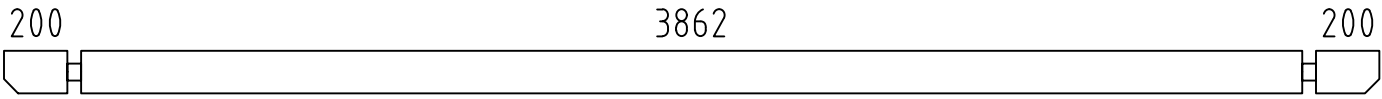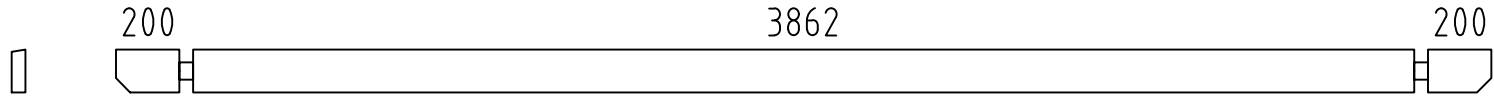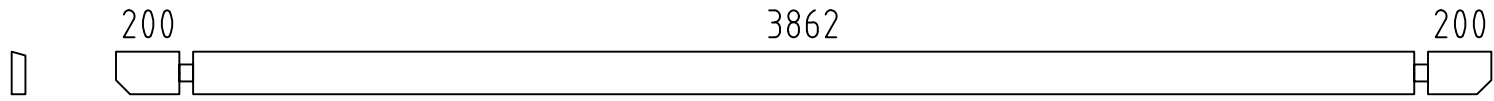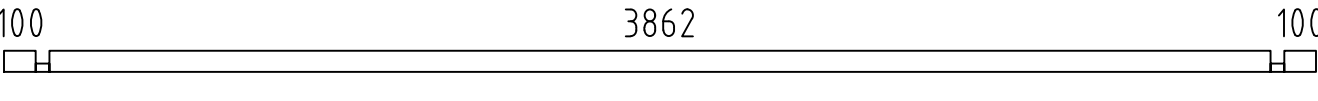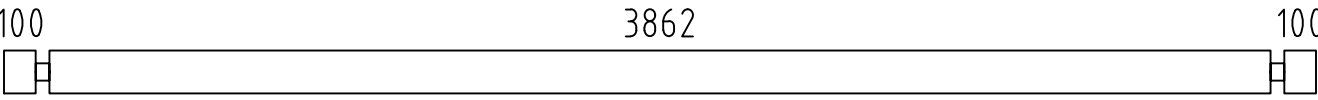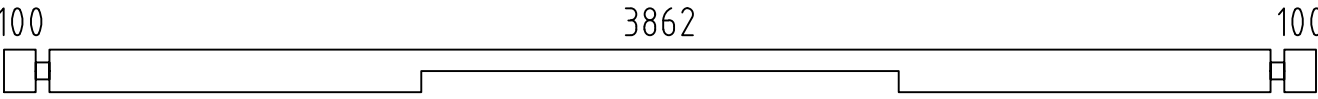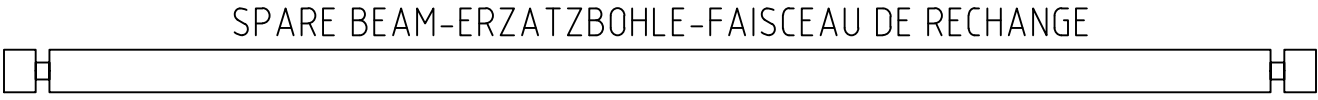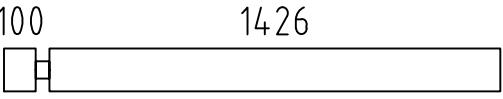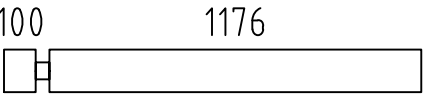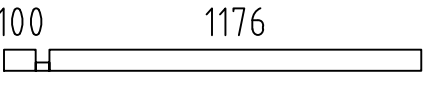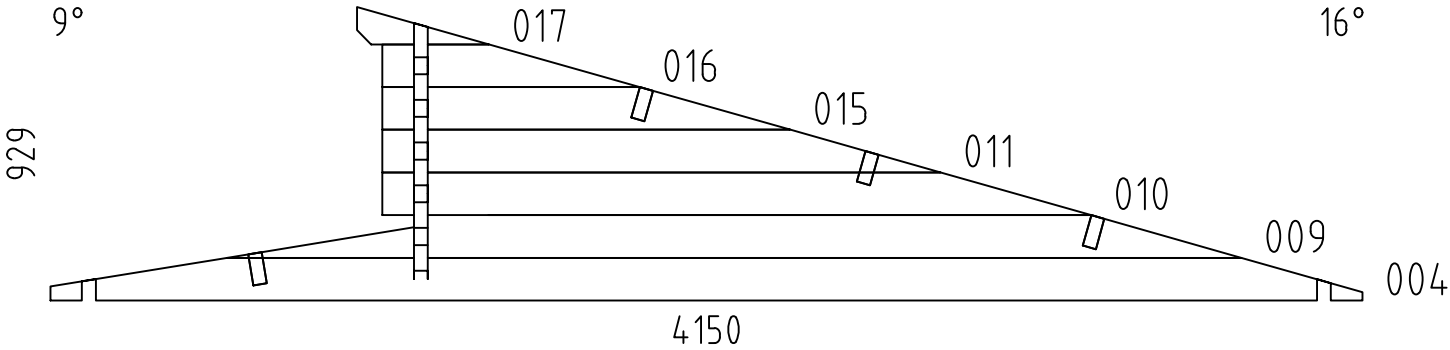   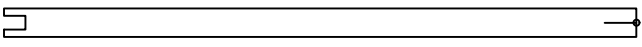 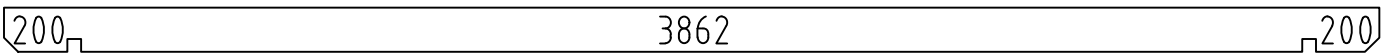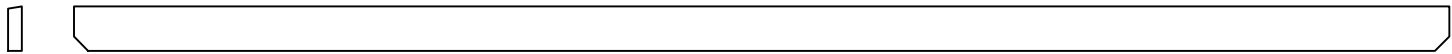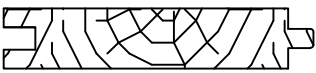Pos	4440220 Piec ie list - Stü ck liste - Liste des pieces		Q.	P (mm)	L (mm)
001			1	44x135	4350
002			1	44x135	4350
003			2	44x135	4350
005			1	44x68	4150
006			49	44x135	4150
007			1	44x135	4150
008			1	44x135	4150
012			6	44x135	1570
013			30	44x135	1320
014			2	44x68	1320
WA-1 WB-1			1 1		
FBI2			2	70x45	3940
FBI1			7	70x45	3800
FS2			1	43x70	3862
FS1			2	43x70	200
P1			2	90x90	1915
FR1			2	43x70	566
RB1			4	43x140	4350
RB2			1	43x140	4350
F-1	FLOOR BOARDS-FUSSBODENBRETTER-LAME DE PLANCHER	 or-oder-ou	44+1 34+1	88x18 114x18	3856
R-1	ROOF BOARDS - DACHBRETTER - VOLIGES	 or-oder-ou	50+1 39+1	88x18 114x18	3450
R-2	ROOF BOARDS - DACHBRETTER - VOLIGES	 or-oder-ou	50+1 39+1	88x18 114x18	2800
FF-1	FLOOR FILLET-FUSSBODENLEISTE - CORNIERE DE FINITION DU PLANCHER			18x35	18 m.
Name-Name-Nom 4440220			Date-Datum-Date 16.09.2021		Page-Seite-Page 1/3

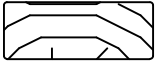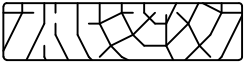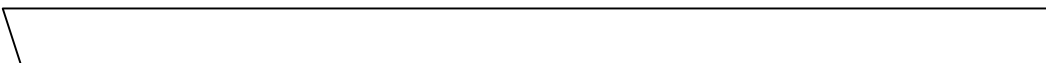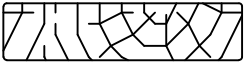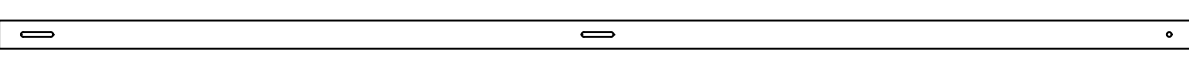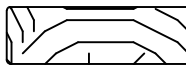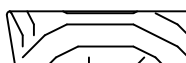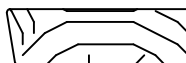Pos	4440220 Piece list - Stückliste - Liste des pieces		Q.	P (mm)	L (mm)
AUP-1	WEATHER BOARD - REGENABSCHLUSSBRETT 		1	18x35	1240
AUP-2	WEATHER BOARD - REGENABSCHLUSSBRETT 		1	18x35	1740
AUP-3	WEATHER BOARD - REGENABSCHLUSSBRETT 		1	18x90	1240
AUP-4	WEATHER BOARD - REGENABSCHLUSSBRETT 		1	18x90	1740
GB-1	GABLE MOULDING - GIEBELLEISTE - PLANCHE DE RIVE 		2	18x120	2898
GB-2	GABLE MOULDING - GIEBELLEISTE - PLANCHE DE RIVE 		2	18x120	3505
EB-1	EAVES BOARD - TRAUFBRETT - BANDEAU DE TOIT 		2	18x120	218
EB-2	EAVES BOARD - TRAUFBRETT - BANDEAU DE TOIT 		1	18x120	4388
EB-3	EAVES BOARD - TRAUFBRETT - BANDEAU DE TOIT 		2	18x90	4350
ES-1	ROOF EDGE REINFORCEMENT - DACHRANDVERSTÄRKUNG - CORNIERE DE RENFORT DE BORD DE TOIT 		2	30x40	200
ES-2	ROOF EDGE REINFORCEMENT - DACHRANDVERSTÄRKUNG - CORNIERE DE RENFORT DE BORD DE TOIT 		1	30x40	3860
ES-3	ROOF EDGE REINFORCEMENT - DACHRANDVERSTÄRKUNG - CORNIERE DE RENFORT DE BORD DE TOIT 		2	30x40	4350
SS-1	STORM PROTECTION - STURMLEISTE LATTE ANTI-TEMPETE 		4	18x35	2190
GS-1	ROOFING FELT FILLET - DACHPAPPENLEISTE - BAGUETTE DE FIXATION DU FEUTRE BITUMEUX 		2	18x70	2922
GS-2	ROOFING FELT FILLET - DACHPAPPENLEISTE - BAGUETTE DE FIXATION DU FEUTRE BITUMEUX 		2	18x70	3455
GS-3	ROOFING FELT FILLET - DACHPAPPENLEISTE - BAGUETTE DE FIXATION DU FEUTRE BITUMEUX 		1	18x70	4388
GS-4	ROOFING FELT FILLET - DACHPAPPENLEISTE - BAGUETTE DE FIXATION DU FEUTRE BITUMEUX 		2	18x70	48
GS-5	ROOFING FELT FILLET - DACHPAPPENLEISTE - BAGUETTE DE FIXATION DU FEUTRE BITUMEUX 		1	18x70	4246
HS	SCREW FOR GABLE MOULDING (GB) - SCHRAUBE FÜR GIEBELLEISTE (GB) - VIS DE FIXATION POUR PLANCHE DE RIVE (GB) 		44	ø4.5x50	
HS	SCREW FOR POST (P) - SCHRAUBE FÜR PFOSTEN (P) - VIS DE FIXATION DES POTEAUX (P) 		8	ø4.5x50	
HS	SCREW FOR EAVES BOARDS (EB) - SCHRAUBE FÜR TRAUFBRETT (EB) - VIS DE FIXATION POUR BANDEAU DE TOIT (EB) 		34	ø4.5x50	
HS	SCREW FOR ROOF EDGE REINFORCEMENT (ES) - SCHRAUBE FÜR DACHRANDVERSTÄRKUNG (ES) - VIS POUR RENFORT DE BORD DE TOIT (ES) 		32	ø4.5x50	
HS	SCREW FOR POST HEIGHT ADJUSTMENT (PR) - SCHRAUBE FÜR REGULIERUNGSSCHRAUBE FÜR PFOSTEN (PR)- VIS DE FIXATION DE SUPPORT RÉGLABLE DE POTEAU (PR) 		16	ø4.5x50	
HS	SCREW FOR ROOFING FELT FILLET (GS) - SCHRAUBE FÜR DACHPAPPEN- LEISTE (GS) - VIS POUR BAGUETTE FIXATION FEUTRE BITUMEUX (GS) 		52	ø4.5x50	
HS	SCREW FOR WEATHER BOARD (AUP) - SCHRAUBE FÜR REGENABSCHLUSSBRETT (AUP) 		9	ø4.5x70	
Name-Name-Nom 4440220		Date-Datum-Date 16.09.2021	Page-Seite-Page 2/3		

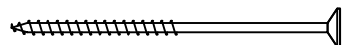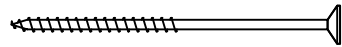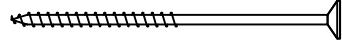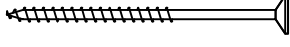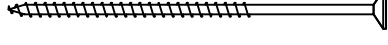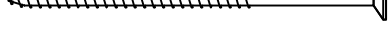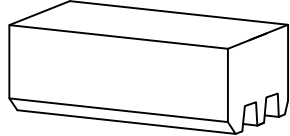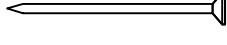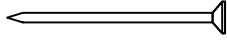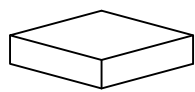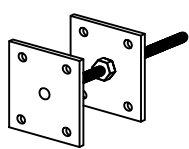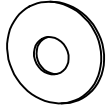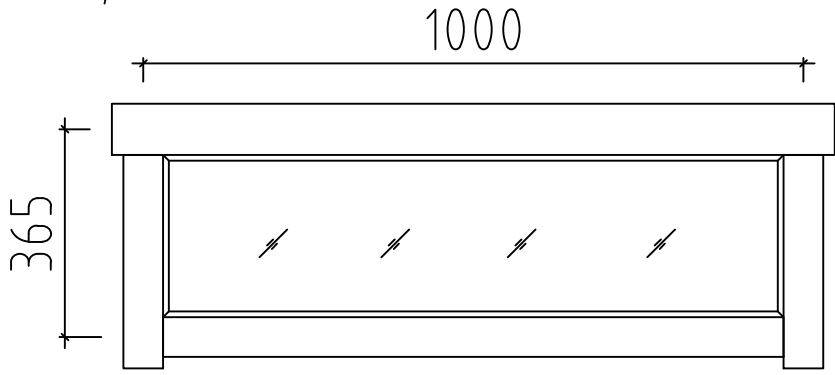Pos	4440220 Piece list - Stückliste - Liste des pieces		Q.	P (mm)	L (mm)
HS	SCREW FOR 1. WALL BEAM - SCHRAUBE FÜR 1. BOHLENREIHE - VIS DE FIXATION DES FONDATIONS		6	ø5x120	
HS	SCREW FOR FUNDAMENT (FBI) - SCHRAUBE ZUR BEFESTIGUNG FUNDAMENT (FBI) - VIS POUR FONDATION (FBI)		28	ø5x120	
HS	SCREW FOR GABLE - SCHRAUBE FÜR GIEBEL - VIS POUR FIXATION DES PIGNONS		22	ø5x120	
HS	SCREW FOR ROOF BOARD CARRIER (FS) - SCHRAUBE FÜR DACHBRETT TRÄGER (FS) - SCHROEF VOOR DRAADBOORDDRAGER (FS)		14	ø5x80	
HS	SCREW FOR 1. WALL BEAM - SCHRAUBE FÜR 1. BOHLENREIHE - VIS DE FIXATION DES FONDATIONS		4	ø6x160	
HS	SCREW FOR ROOF BEAMS - SCHRAUBE FÜR DACHBALKEN - VIS POUR PANNE DE TOIT		8	ø6x160	
HS	SCREW FOR RAFTER (FR) - SCHRAUBE ZUR BEFISTIGUNG DACHSPARREN (FR) - VIS POUR CHEVRON (FR)		4	ø6x160	
HS	SCREW FOR RAFTER (FR) - SCHRAUBE ZUR BEFESTIGUNG DACHSPARREN (FR) - VIS POUR CHEVRON (FR)		4	ø6x180	
HS	SCREW FOR STORM PROTECTION - SCHRAUBE FÜR STURMLEISTE - VIS POUR LAME ANTI-TEMPETE		12	ø6x50	
HB	HAMMER BLOCK - SCHLAGHOLZ - CALLE DE FRAPPE		2		
NF	ZN NAIL FOR ROOF - ZN NÄGEL FÜR DACHBRETTER - POINTE POUR TOIT		460	ø2.5x60	
NF	ZN NAIL FOR FLOOR - ZN NÄGEL FÜR FUSSBODENBRETTER - CLOUS POUR PLANCHER		330	ø2.5x60	
NF	ZN NAIL FOR FLOOR FILLETS - ZN NÄGEL FÜR FUSSBODENLEISTEN - POINTE POUR PANNEAUX DE PLANCHER		31	ø2x40	
AB	UPLIFT - STÜTZ DETAILS - PIECE D'APPUI		2	30x30x15	
PR	POST HEIGHT ADJUSTMENT - REGULIERUNGSSCHRAUBE FÜR PFOSTEN - SUPPORT RÉGLABLE DE POTEAU		2		
SM6	WASHER FOR STORM PROTECTION - DICHTSCHEIBE FÜR STURMLEISTE - RONDELLE POUR LAME ANTI-TEMPETE		12	M6x18	
	WINDOW-FENSTER-FENETRE, AST ISO 	C	1	1000x365	
	Doppeltür wählbar		1	1500x2120	
Name-Name-Nom 4440220		Date-Datum-Date 16.09.2021		Page-Seite-Page 3/3	