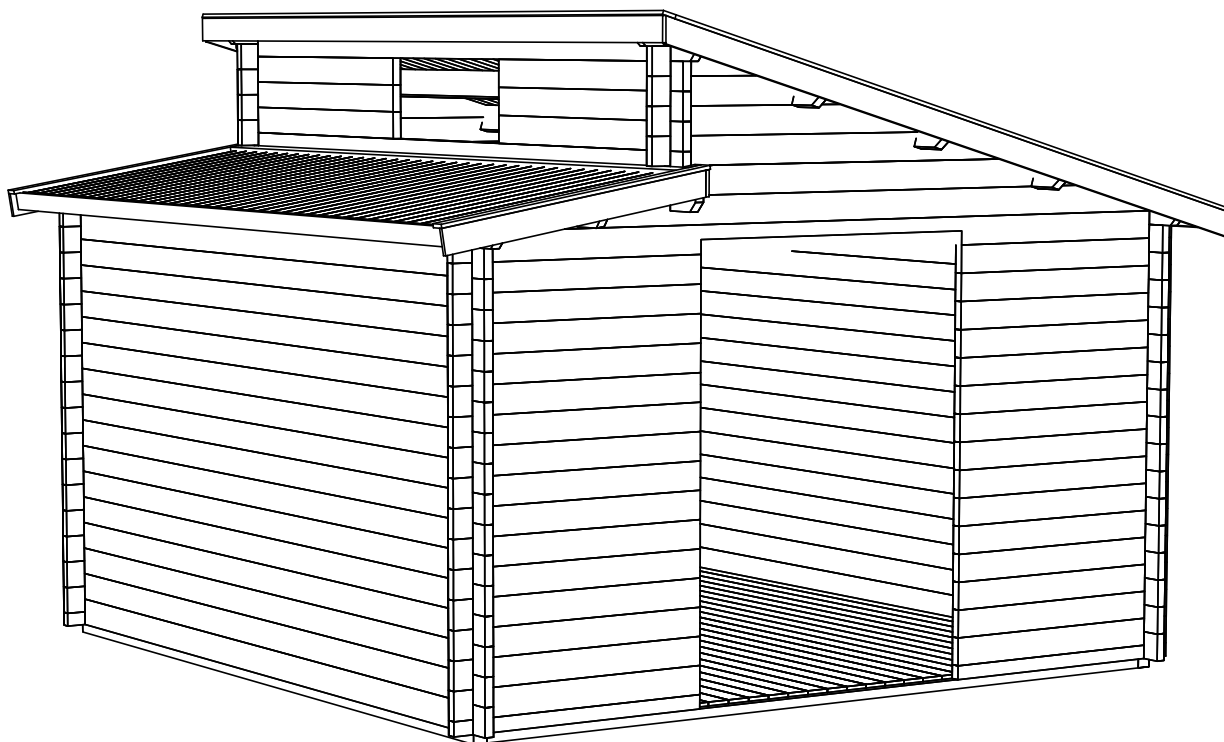
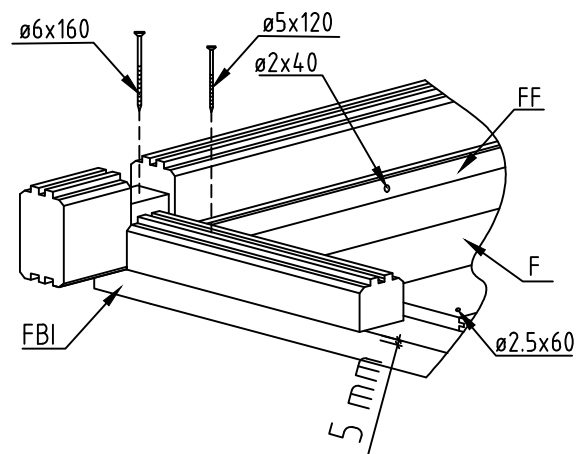
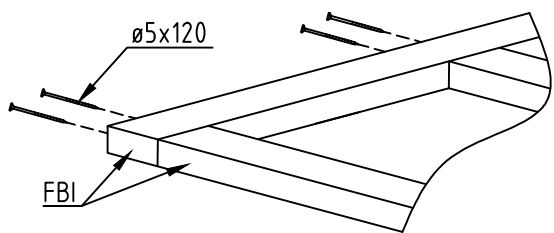
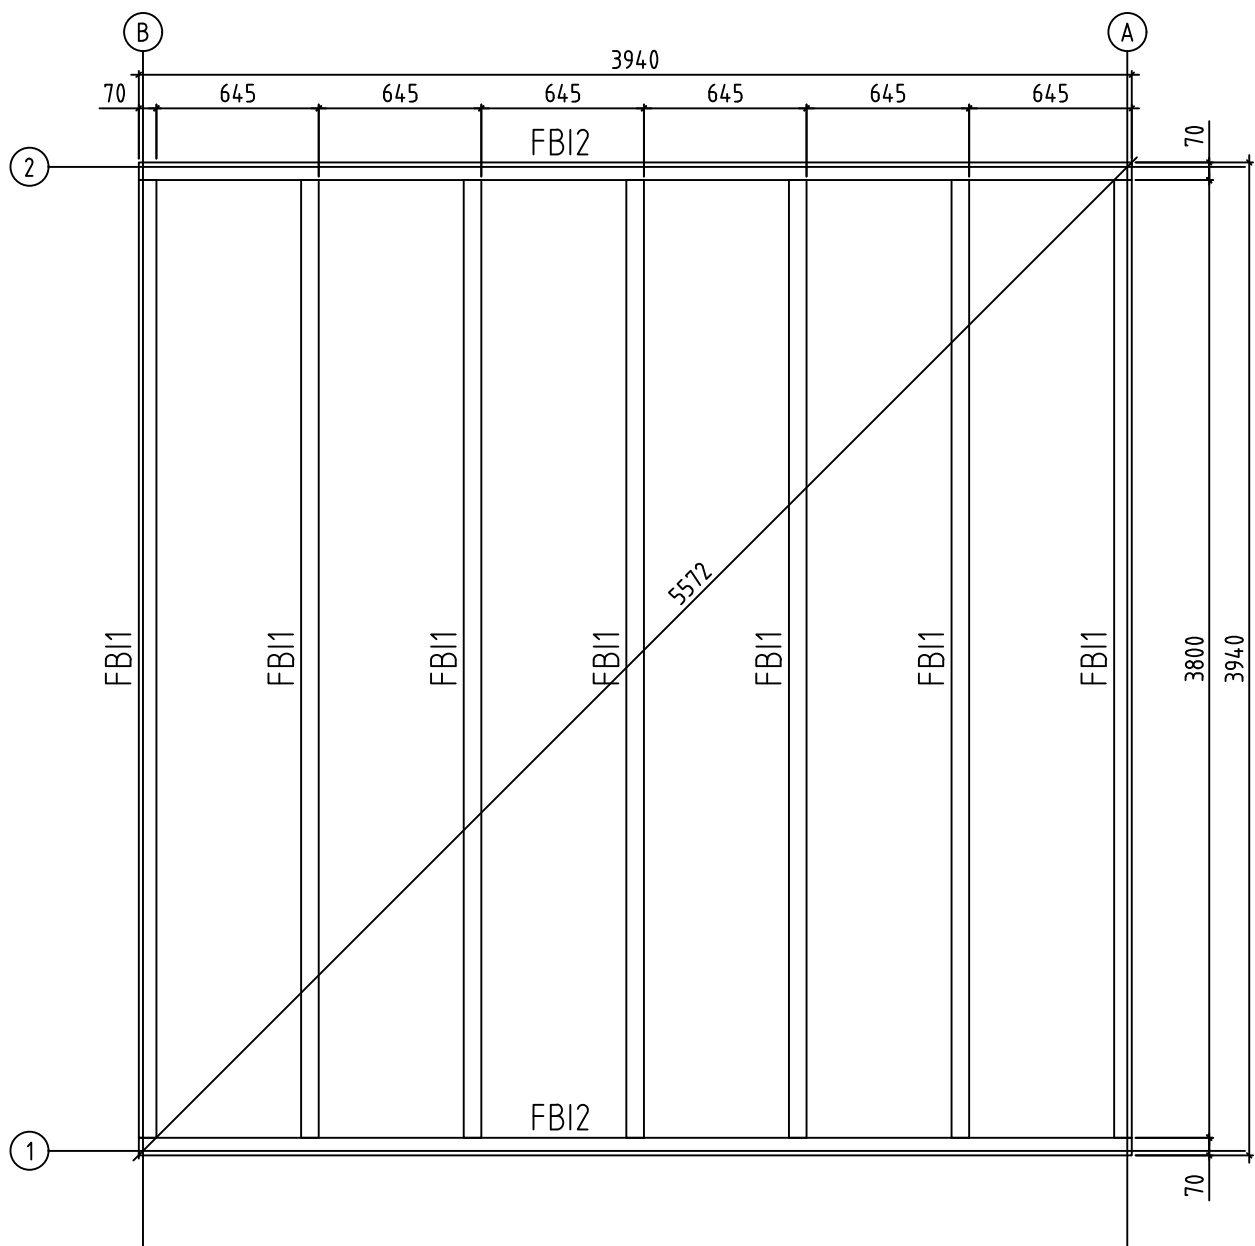
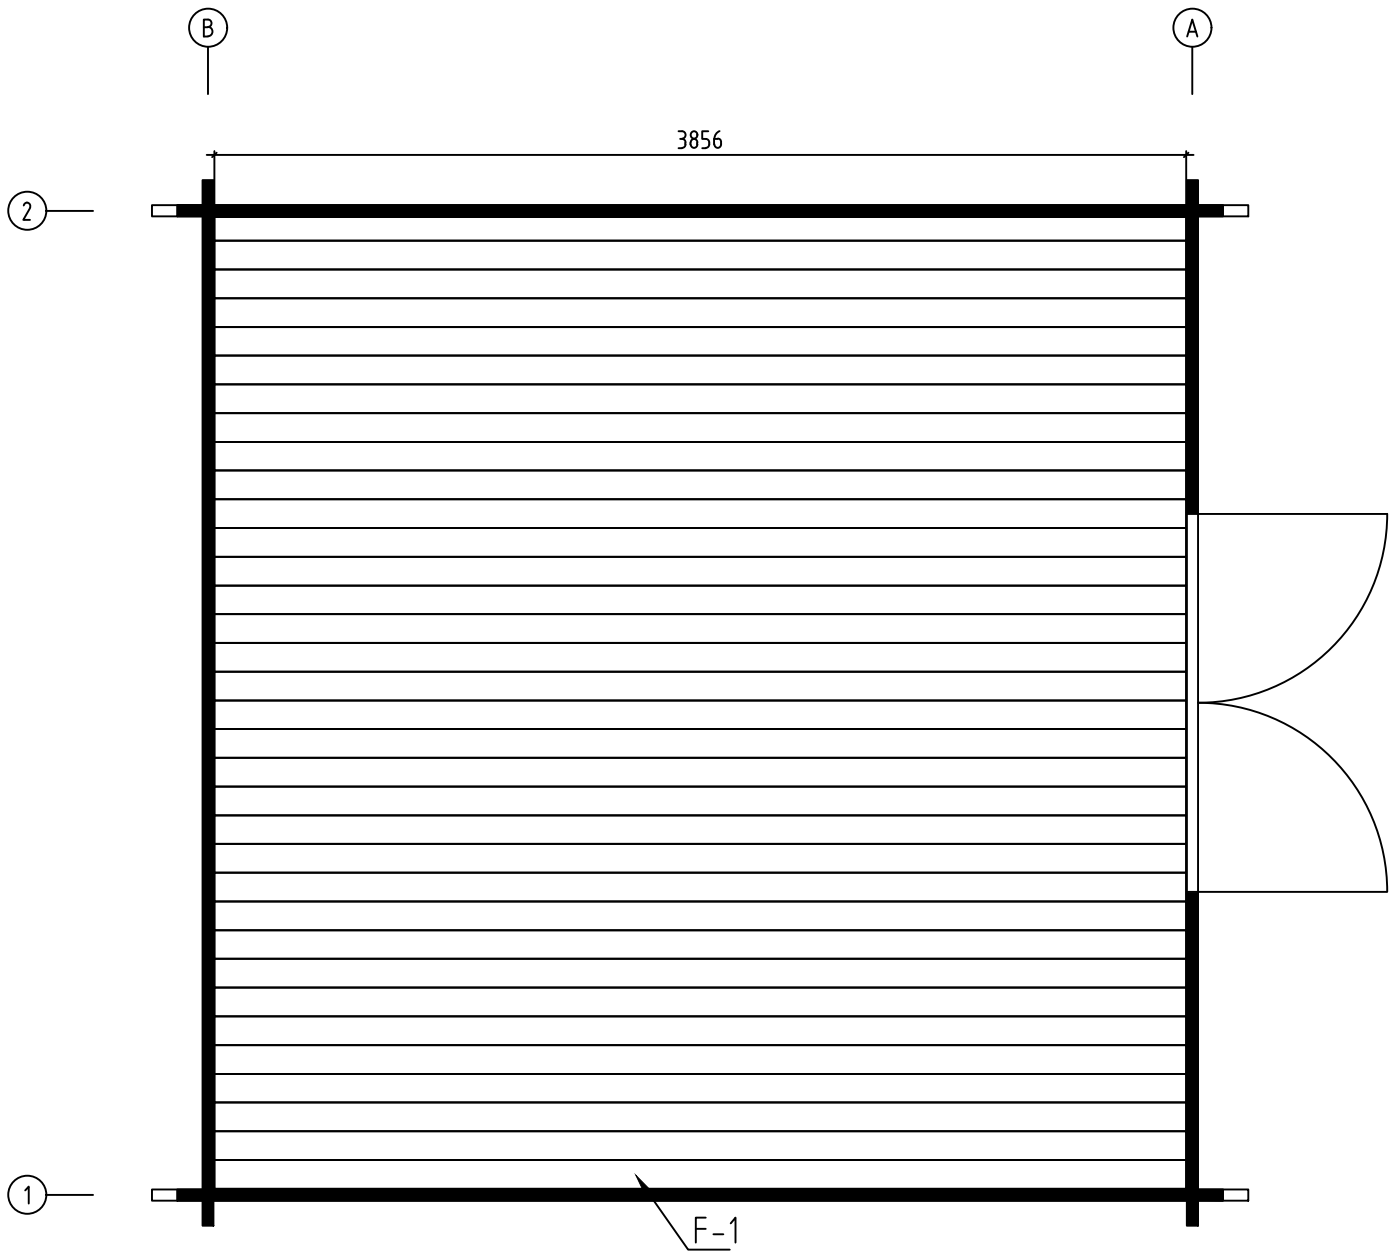





Name-Name-Nom 4440120		Page-Seite-Page 1
View-Aussicht-Vue 3D		Scale-Maßstab-Echelle 1:30
Material-Material-Matériel 44x135		Date-Datum-Date 16.09.2021
Drafter-Zeichner-Rédacteur EJ	File	





Name-Name-Nom 4440120		Page-Seite-Page 3
View-Aussicht-Vue FOUNDATION - FUNDAMENT - FONDATION		Scale-Maßstab-Echelle 1:30
Material-Material-Matériel 44x135		Date-Datum-Date 16.09.2021
Drafter-Zeichner-Rédacteur EJ	File	




Name-Name-Nom 4440120		Page-Seite-Page 4
View-Aussicht-Vue FLOOR BOARDS-FUSSBODENBRETTER-LAME DE PLANCHER		Scale-Maßstab-Echelle
Material-Material-Matériau 44x135		Date-Datum-Date 16.09.2021
Drafter-Zeichner-Rédacteur EJ	File	

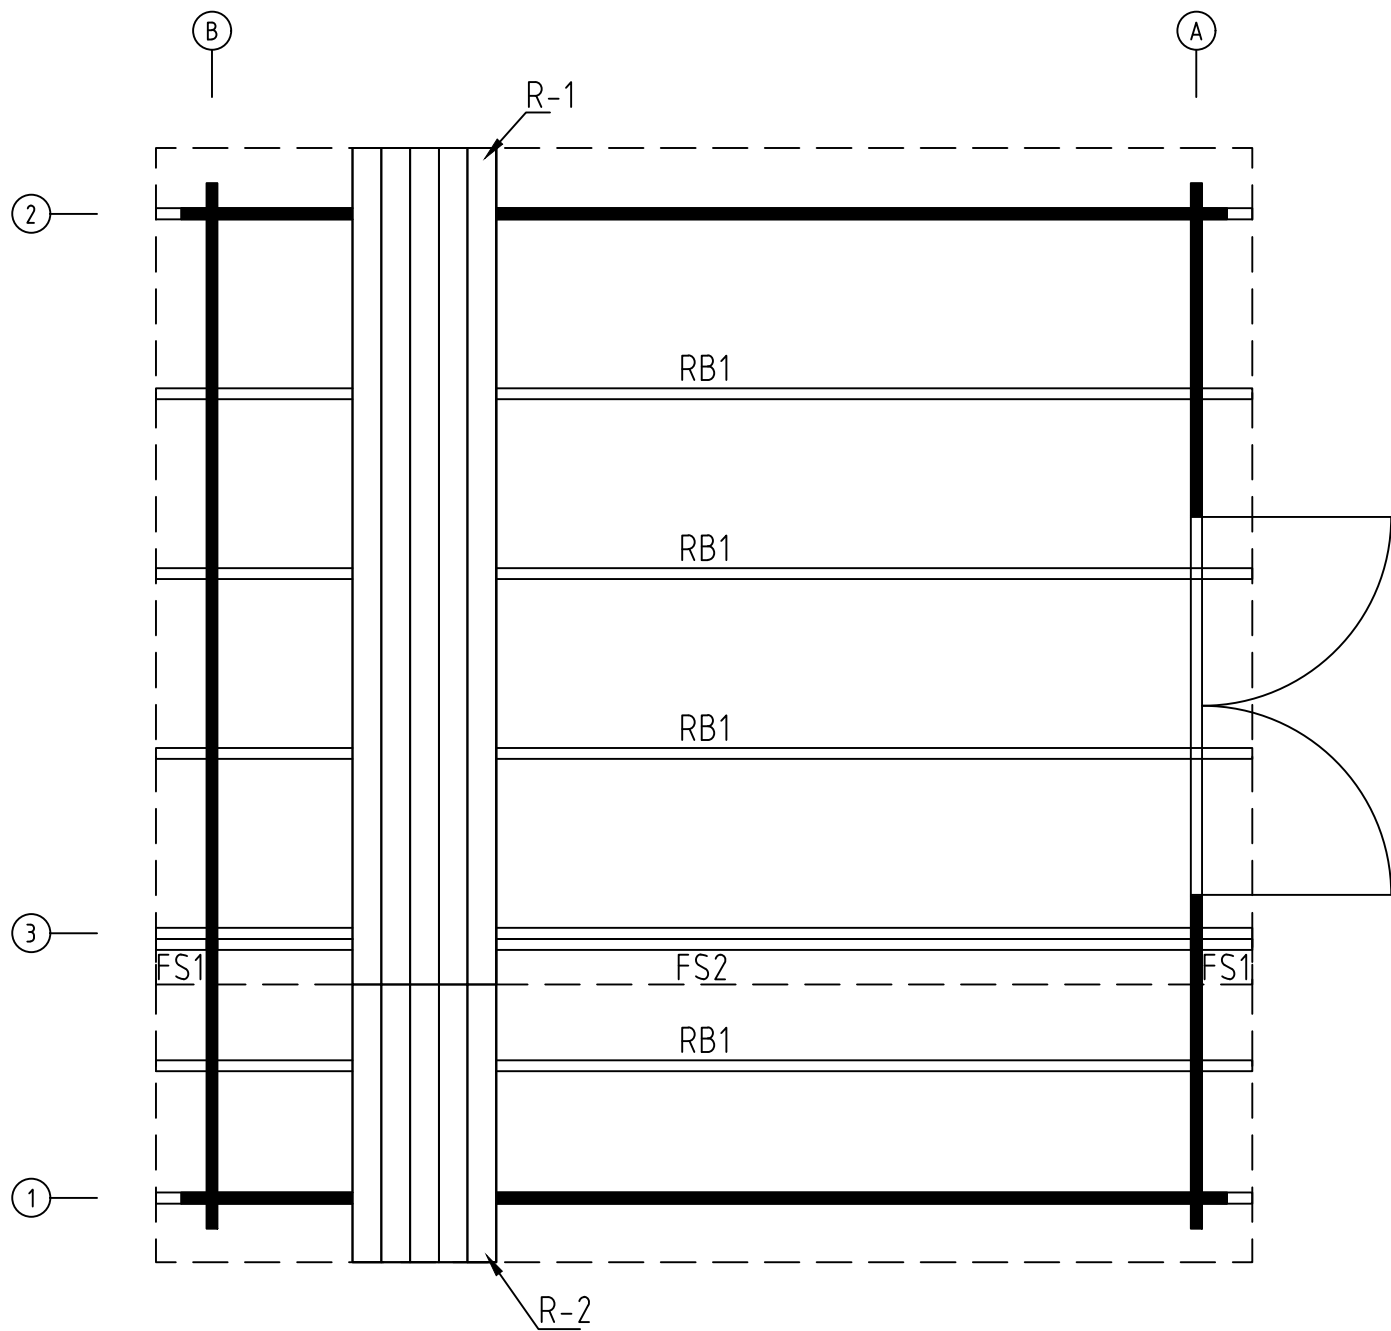


Name-Name-Nom 4440120		Page-Seite-Page 5
View-Aussicht-Vue ROOF PLAN-DACH-PLAN-PLAN DU TOIT		Scale-Maßstab-Echelle 1:30
Material-Material-Matériel 44x135		Date-Datum-Date 16.09.2021
Drafter-Zeichner-Rédacteur EJ	File	

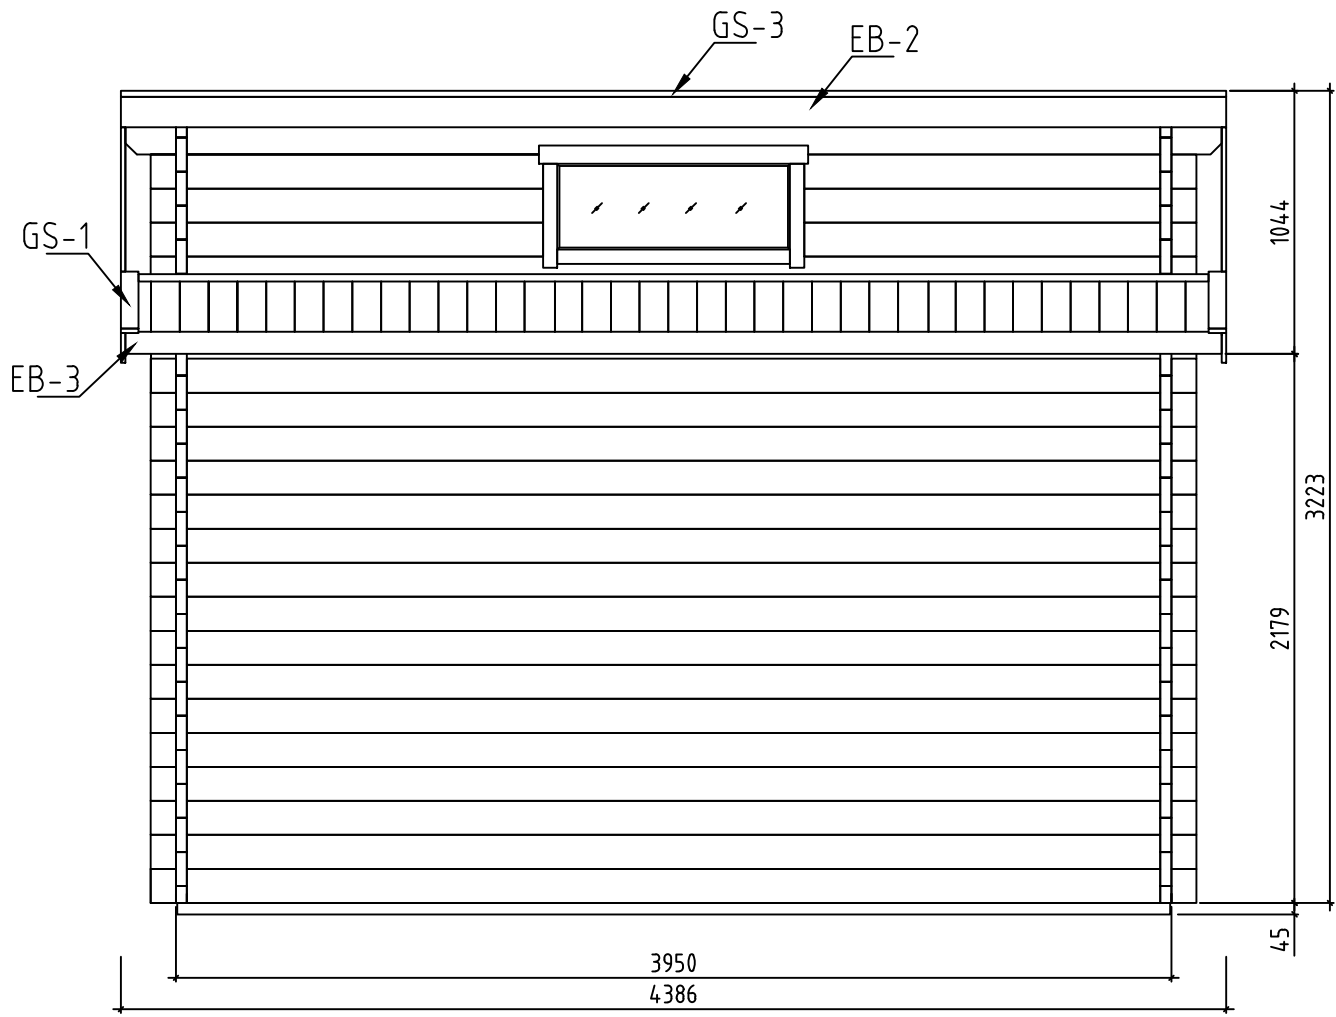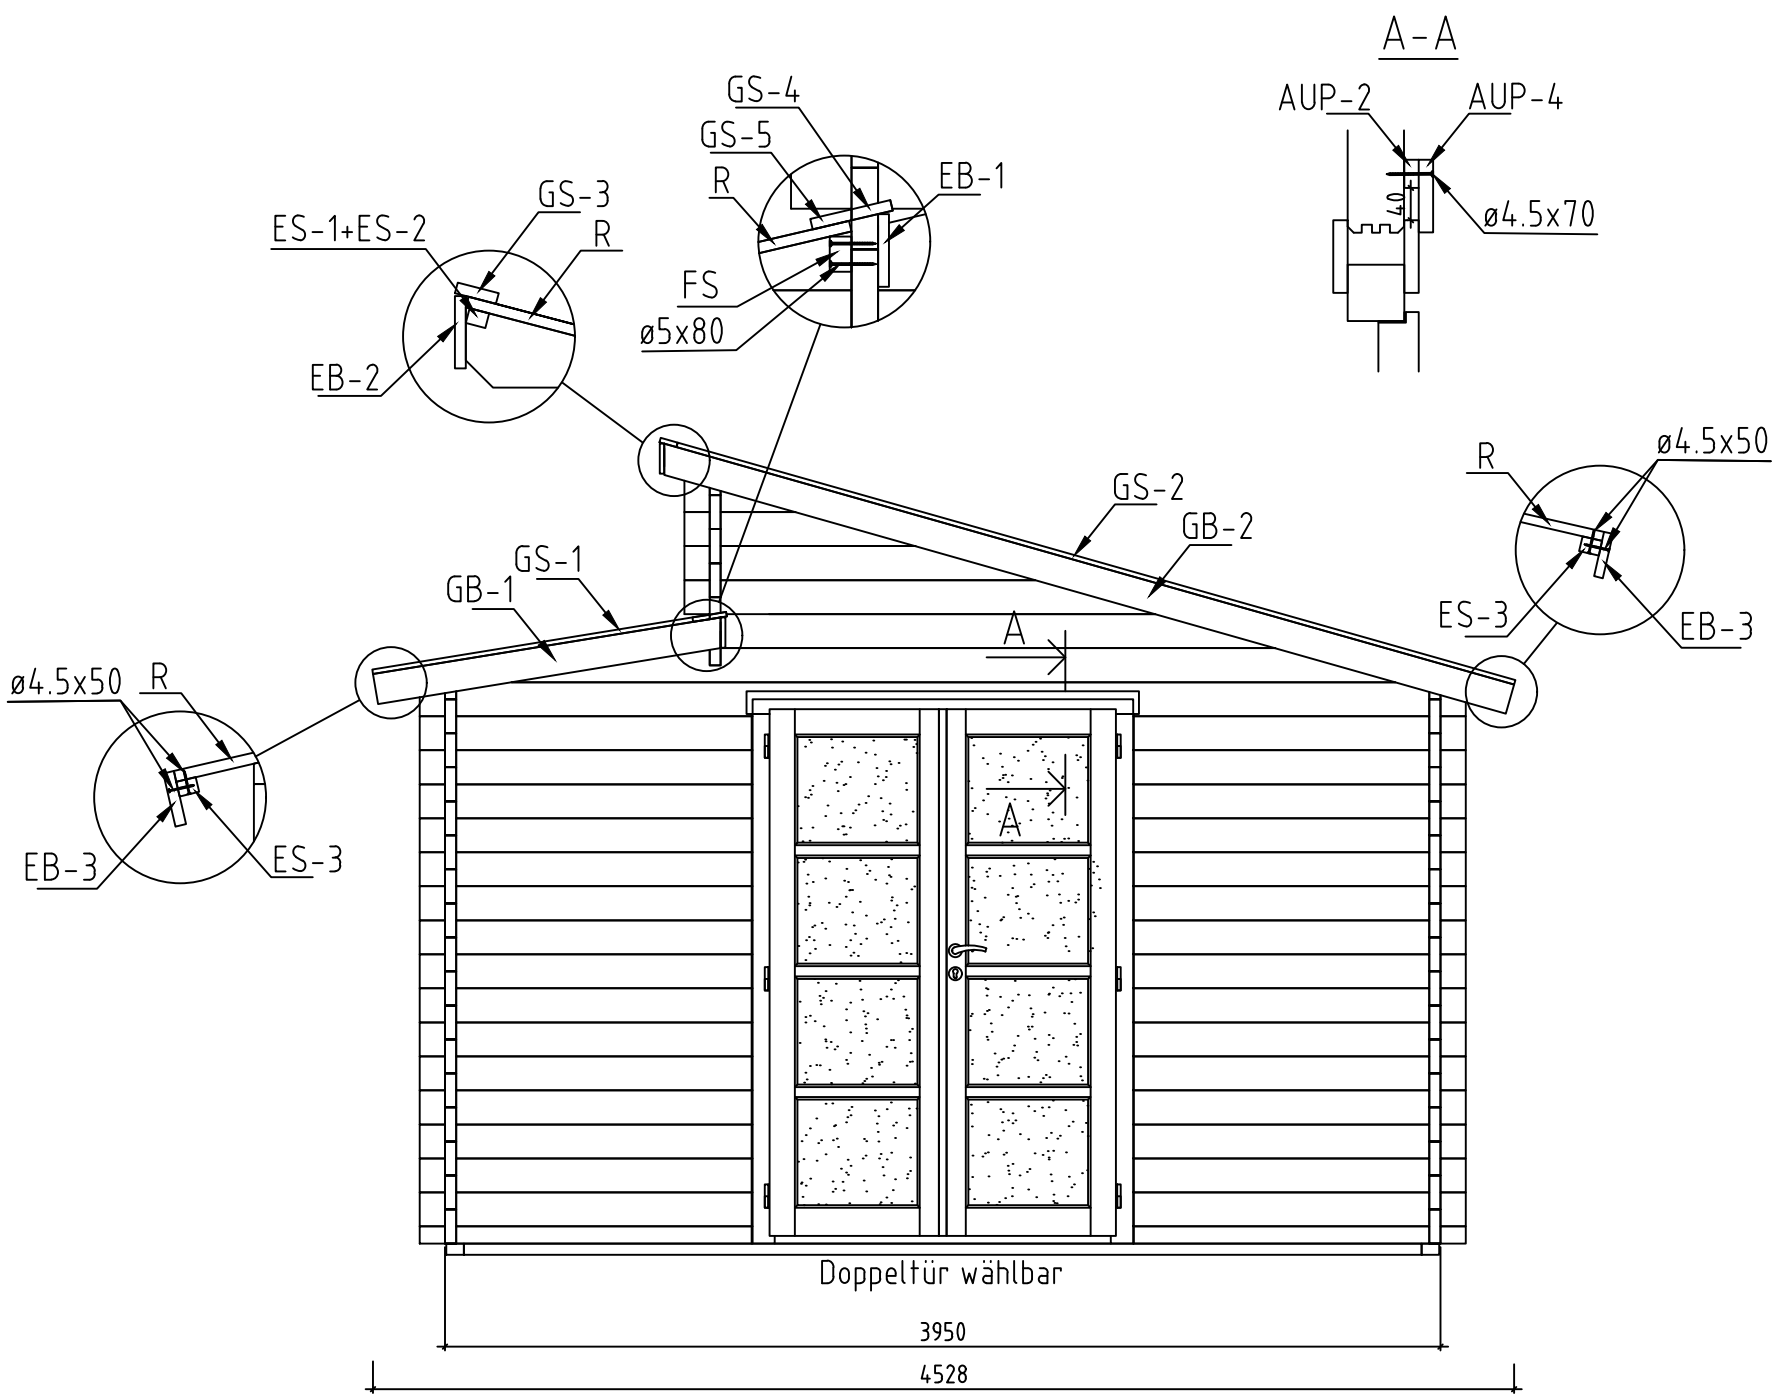


Name-Name-Nom 4440120	Page-Seite-Page 6
View-Aussicht-Vue VIEWS-ANSICHTEN-VUE DES MURS	Scale-Maßstab-Echelle 1:30
Material-Material-Matériau 44x135	Date-Datum-Date 16.09.2021
Drafter-Zeichner-Rédacteur EJ	File

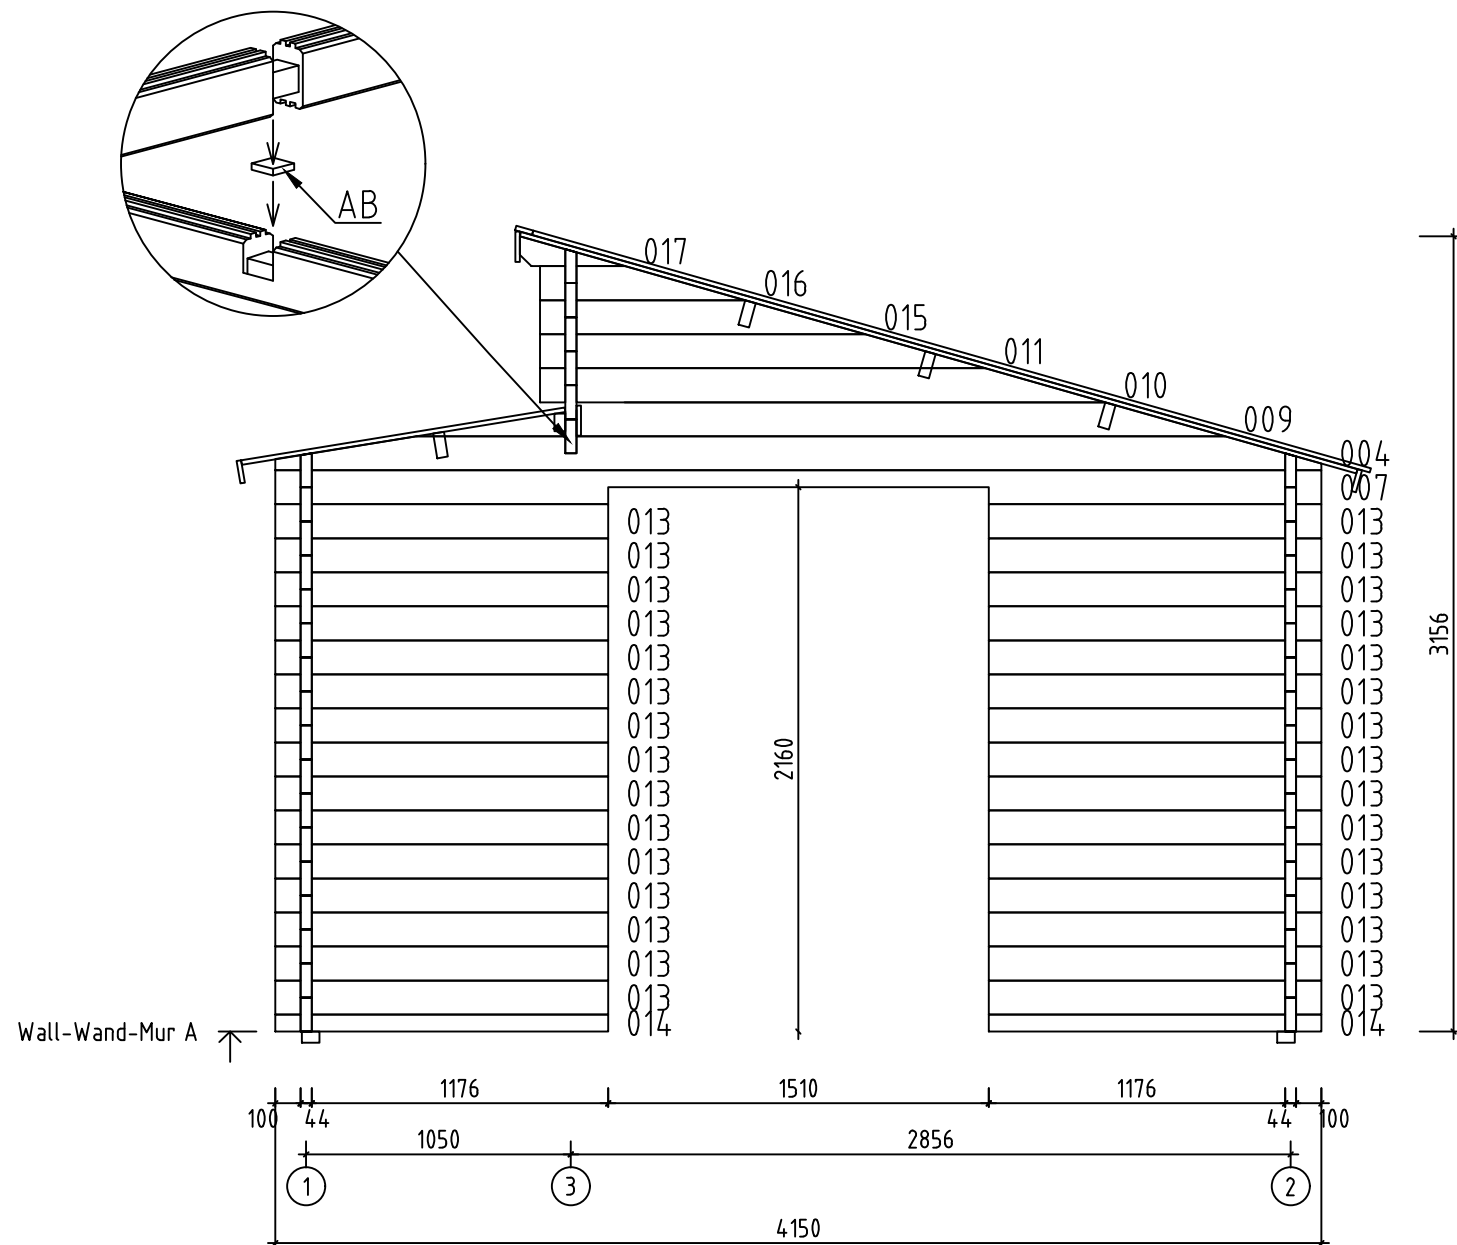


Name-Name-Nom 4440120		Page-Seite-Page 7
View-Aussicht-Vue Wall-Wand-Mur A		Scale-Maßstab-Echelle 1:30
Material-Material-Matériel 44x135		Date-Datum-Date 16.09.2021
Drafter-Zeichner-Rédacteur EJ	File	

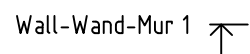



















Name-Name-Nom 444.0120		Page-Seite-Page 9	
View-Aussicht-Vue GROUNDPLAN - GRUNDPLAN - PLAN DE MASSE		Scale-Maßstab-Echelle 1:30	
Material-Material-Matériau 44x135		Date-Datum-Date 16.09.2021	
Drafter-Zeichner-Rédacteur EJ		File	














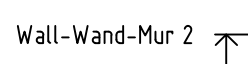


Name-Name-Nom 444.0120		Page-Seite-Page 10
View-Aussicht-Vue Wall-Wand-Mur 2		Scale-Maßstab-Echelle 1:30
Material-Material-Matériau 44x135		Date-Datum-Date 16.09.2021
Drafter-Zeichner-Rédacteur EJ		File

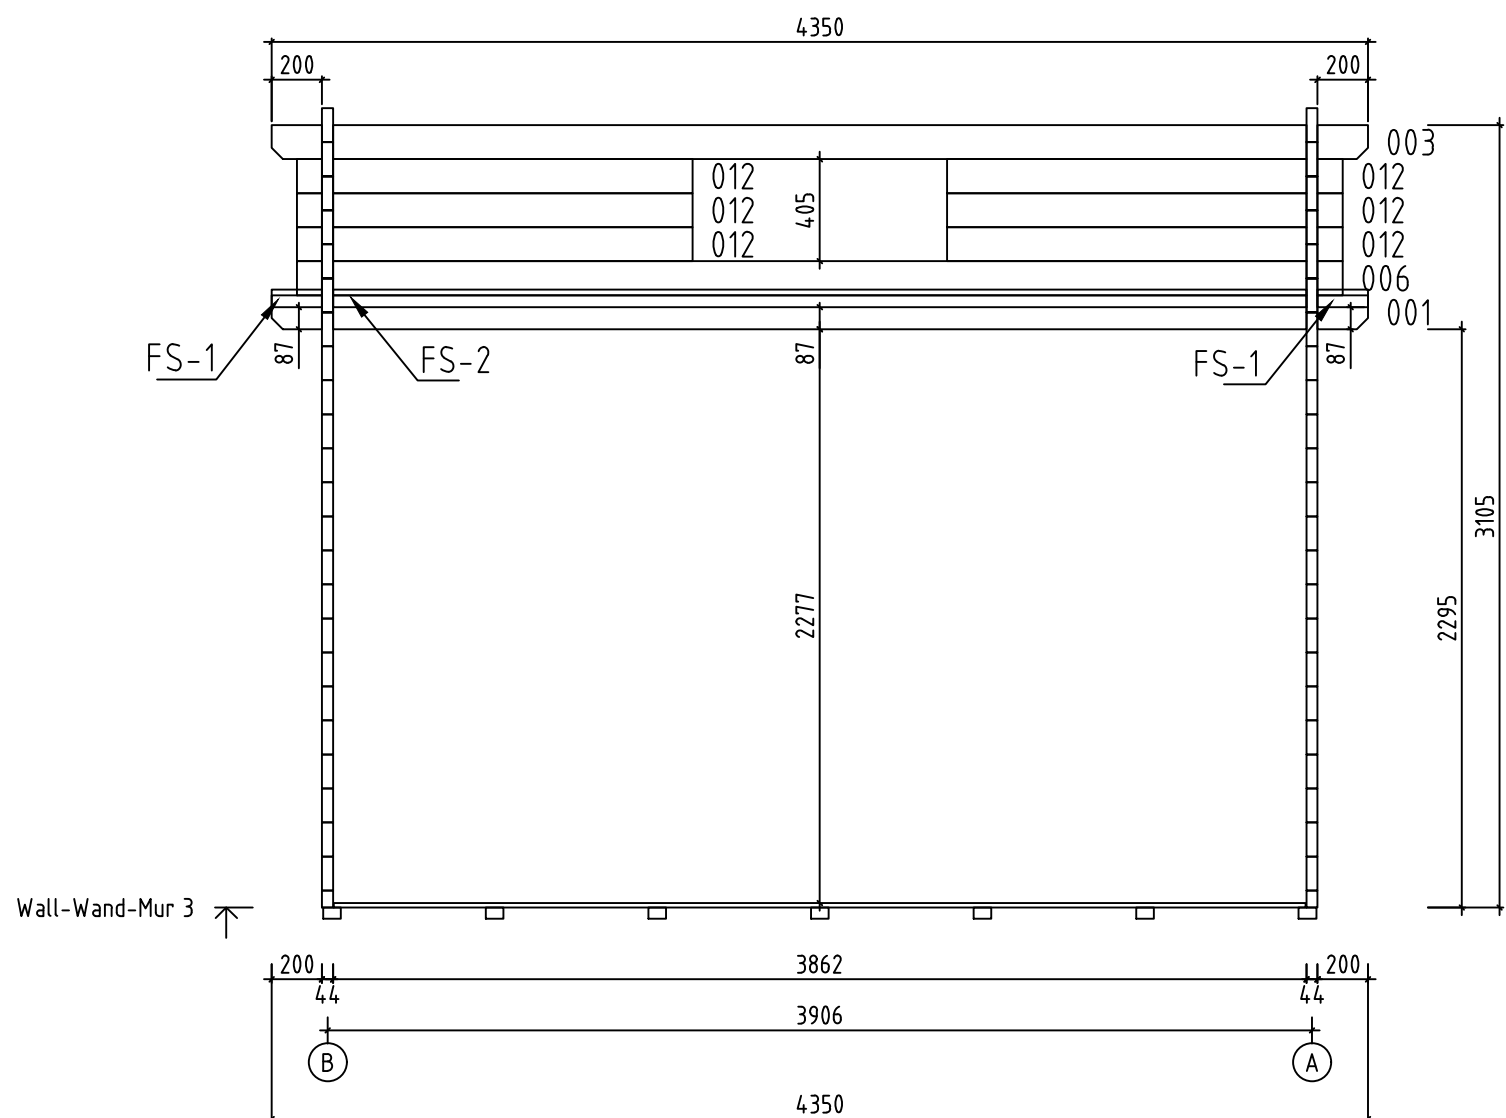

Name-Name-Nom 4440120		Page-Seite-Page 11
View-Aussicht-Vue Wall-Wand-Mur 3		Scale-Maßstab-Echelle 1:30
Material-Material-Matériel 44x135		Date-Datum-Date 16.09.2021
Drafter-Zeichner-Rédacteur EJ	File	

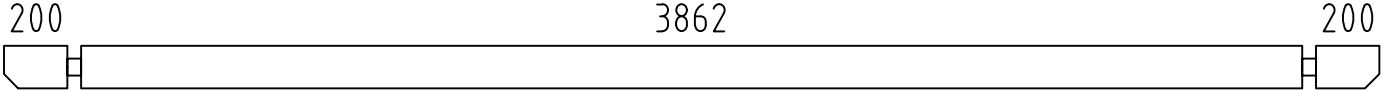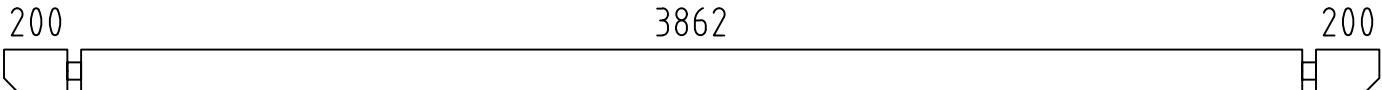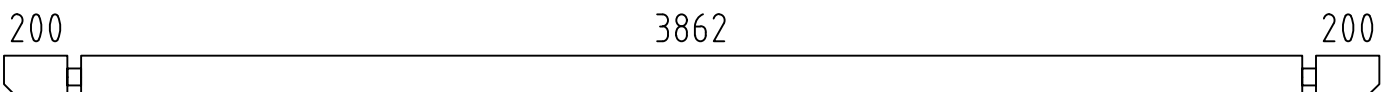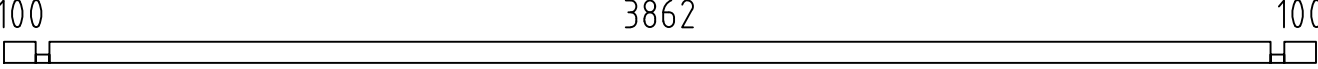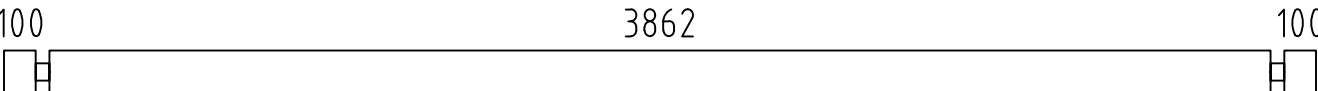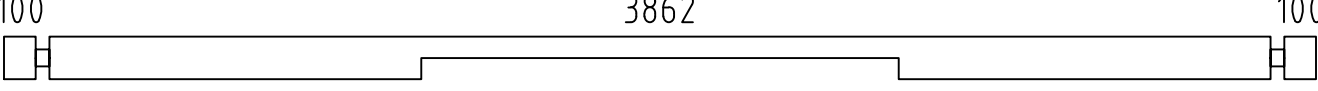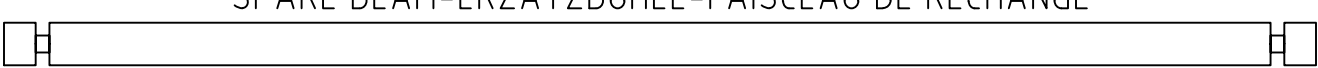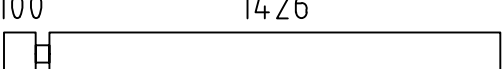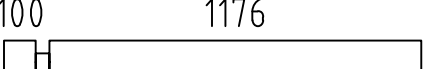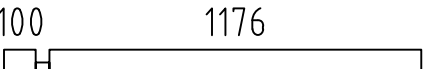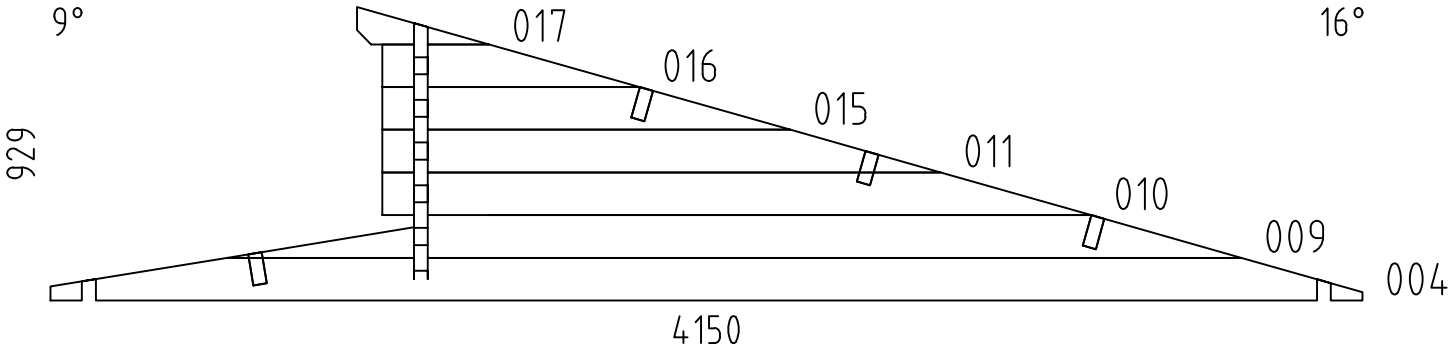   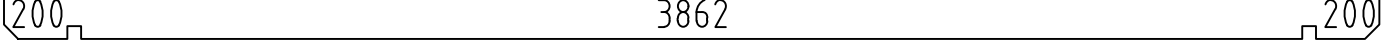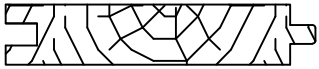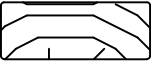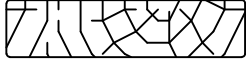Pos	4440120 Piec ie list - Stü ck liste - Liste des pieces		Q.	P (mm)	L (mm)
001			1	44x135	4350
002			1	44x135	4350
003			2	44x135	4350
005			1	44x68	4150
006			49	44x135	4150
007			1	44x135	4150
008	 SPARE BEAM-ERZATZBOHLE-FAISCEAU DE RECHANGE		1	44x135	4150
012			6	44x135	1570
013			30	44x135	1320
014			2	44x68	1320
WA-1 WB-1			1 1		
FBI2	FOUNDATION - FUNDAMENT - FONDATION (IMM) 		2	70x45	3940
FBI1	FOUNDATION - FUNDAMENT - FONDATION (IMM) 		7	70x45	3800
FS2	ROOF BOARD CARRIER - DACHBRETT TRÄGER - DRAADBOORDDRAGER 		1	43x70	3862
FS1	ROOF BOARD CARRIER - DACHBRETT TRÄGER - DRAADBOORDDRAGER 		2	43x70	200
RB1	ROOF BEAM - DACHBALKEN - PANNE DE TOIT 		4	43x140	4350
F-1	FLOOR BOARDS-FUSSBODENBRETTER-LAME DE PLANCHER	 or-oder-ou	44+1 34+1	88x18 114x18	3856
R-1	ROOF BOARDS - DACHBRETTER - VOLIGES	 or-oder-ou	50+1 39+1	88x18 114x18	3450
R-2	ROOF BOARDS - DACHBRETTER - VOLIGES	 or-oder-ou	50+1 39+1	88x18 114x18	1300
FF-1	FLOOR FILLET-FUSSBODENLEISTE - CORNIERE DE FINITION DU PLANCHER			18x35	18 m.
AUP-1	WEATHER BOARD - REGENABSCHLUSSBRETT		1	18x35	1240
AUP-2	WEATHER BOARD - REGENABSCHLUSSBRETT		1	18x35	1740
AUP-3	WEATHER BOARD - REGENABSCHLUSSBRETT		1	18x90	1240
Name-Name-Nom 4440120		Date-Datum-Date 16.09.2021	Page-Seite-Page 1/3		

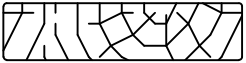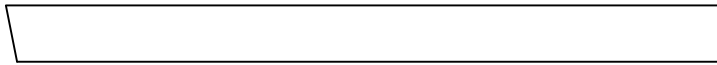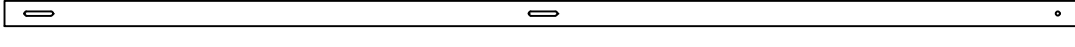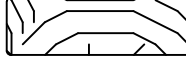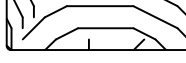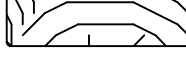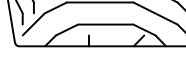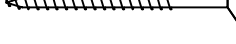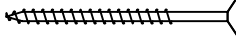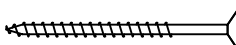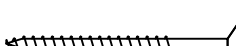   Pos	4440120 Piece list - Stückliste - Liste des pieces	Q.	P (mm)	L (mm)
AUP-4	WEATHER BOARD - REGENABSCHLUSSBRETT 	1	18x90	1740
GB-1	GABLE MOULDING - GIEBELLEISTE - PLANCHE DE RIVE 	2	18x120	1400
GB-2	GABLE MOULDING - GIEBELLEISTE - PLANCHE DE RIVE 	2	18x120	3505
EB-1	EAVES BOARD - TRAUFBRETT - BANDEAU DE TOIT 	2	18x120	218
EB-2	EAVES BOARD - TRAUFBRETT - BANDEAU DE TOIT 	1	18x120	4388
EB-3	EAVES BOARD - TRAUFBRETT - BANDEAU DE TOIT 	2	18x90	4350
ES-1	ROOF EDGE REINFORCEMENT - DACHRANDVERSTÄRKUNG - CORNIERE DE RENFORT DE BORD DE TOIT 	2	30x40	200
ES-2	ROOF EDGE REINFORCEMENT - DACHRANDVERSTÄRKUNG - CORNIERE DE RENFORT DE BORD DE TOIT 	1	30x40	3860
ES-3	ROOF EDGE REINFORCEMENT - DACHRANDVERSTÄRKUNG - CORNIERE DE RENFORT DE BORD DE TOIT 	2	30x40	4350
SS-1	STORM PROTECTION - STURMLEISTE - LATTE ANTI-TEMPETE 	4	18x35	2190
GS-1	ROOFING FELT FILLET - DACHPAPPENLEISTE - BAGUETTE DE FIXATION DU FEUTRE BITUMEUX 	2	18x70	1424
GS-2	ROOFING FELT FILLET - DACHPAPPENLEISTE - BAGUETTE DE FIXATION DU FEUTRE BITUMEUX 	2	18x70	3455
GS-3	ROOFING FELT FILLET - DACHPAPPENLEISTE - BAGUETTE DE FIXATION DU FEUTRE BITUMEUX 	1	18x70	4388
GS-4	ROOFING FELT FILLET - DACHPAPPENLEISTE - BAGUETTE DE FIXATION DU FEUTRE BITUMEUX 	2	18x70	48
GS-5	ROOFING FELT FILLET - DACHPAPPENLEISTE - BAGUETTE DE FIXATION DU FEUTRE BITUMEUX 	1	18x70	4246
HS	SCREW FOR GABLE MOULDING (GB) - SCHRAUBE FÜR GIEBELLEISTE (GB) - VIS DE FIXATION POUR PLANCHE DE RIVE (GB) 	40	ø4.5x50	
HS	SCREW FOR EAVES BOARDS (EB) - SCHRAUBE FÜR TRAUFBRETT (EB) - VIS DE FIXATION POUR BANDEAU DE TOIT (EB) 	34	ø4.5x50	
HS	SCREW FOR ROOF EDGE REINFORCEMENT (ES) - SCHRAUBE FÜR DACHRANDVERSTÄRKUNG (ES) - VIS POUR RENFORT DE BORD DE TOIT (ES) 	32	ø4.5x50	
HS	SCREW FOR ROOFING FELT FILLET (GS) - SCHRAUBE FÜR DACHPAPPEN- LEISTE (GS) - VIS POUR BAGUETTE FIXATION FEUTRE BITUMEUX (GS) 	34	ø4.5x50	
HS	SCREW FOR WEATHER BOARD (AUP) - SCHRAUBE FÜR REGENABSCHLUSSBRETT (AUP) 	9	ø4.5x70	
HS	SCREW FOR 1. WALL BEAM - SCHRAUBE FÜR 1. BOHLENREIHE - VIS DE FIXATION DES FONDATIONS 	6	ø5x120	
HS	SCREW FOR FUNDAMENT (FBI) - SCHRAUBE ZUR BEFESTIGUNG FUNDAMENT (FBI) - VIS POUR FONDATION (FBI) 	28	ø5x120	
HS	SCREW FOR GABLE - SCHRAUBE FÜR GIEBEL - VIS POUR FIXATION DES PIGNONS 	22	ø5x120	
HS	SCREW FOR ROOF BOARD CARRIER (FS) - SCHRAUBE FÜR DACHBRETT TRÄGER (FS) - SCHROEF VOOR DRAADBOORDDRAGER (FS) 	14	ø5x80	
HS	SCREW FOR 1. WALL BEAM - SCHRAUBE FÜR 1. BOHLENREIHE - VIS DE FIXATION DES FONDATIONS 	4	ø6x160	
Name-Name-Nom 4440120		Date-Datum-Date 16.09.2021		Page-Seite-Page 2/3

