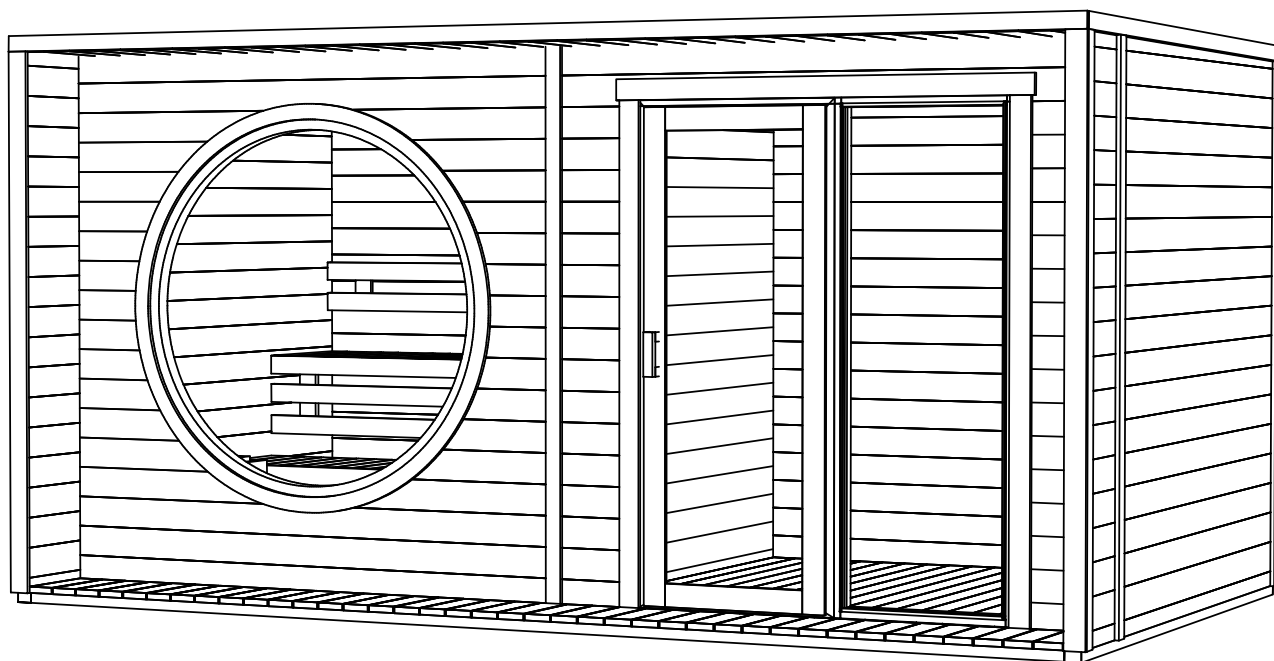
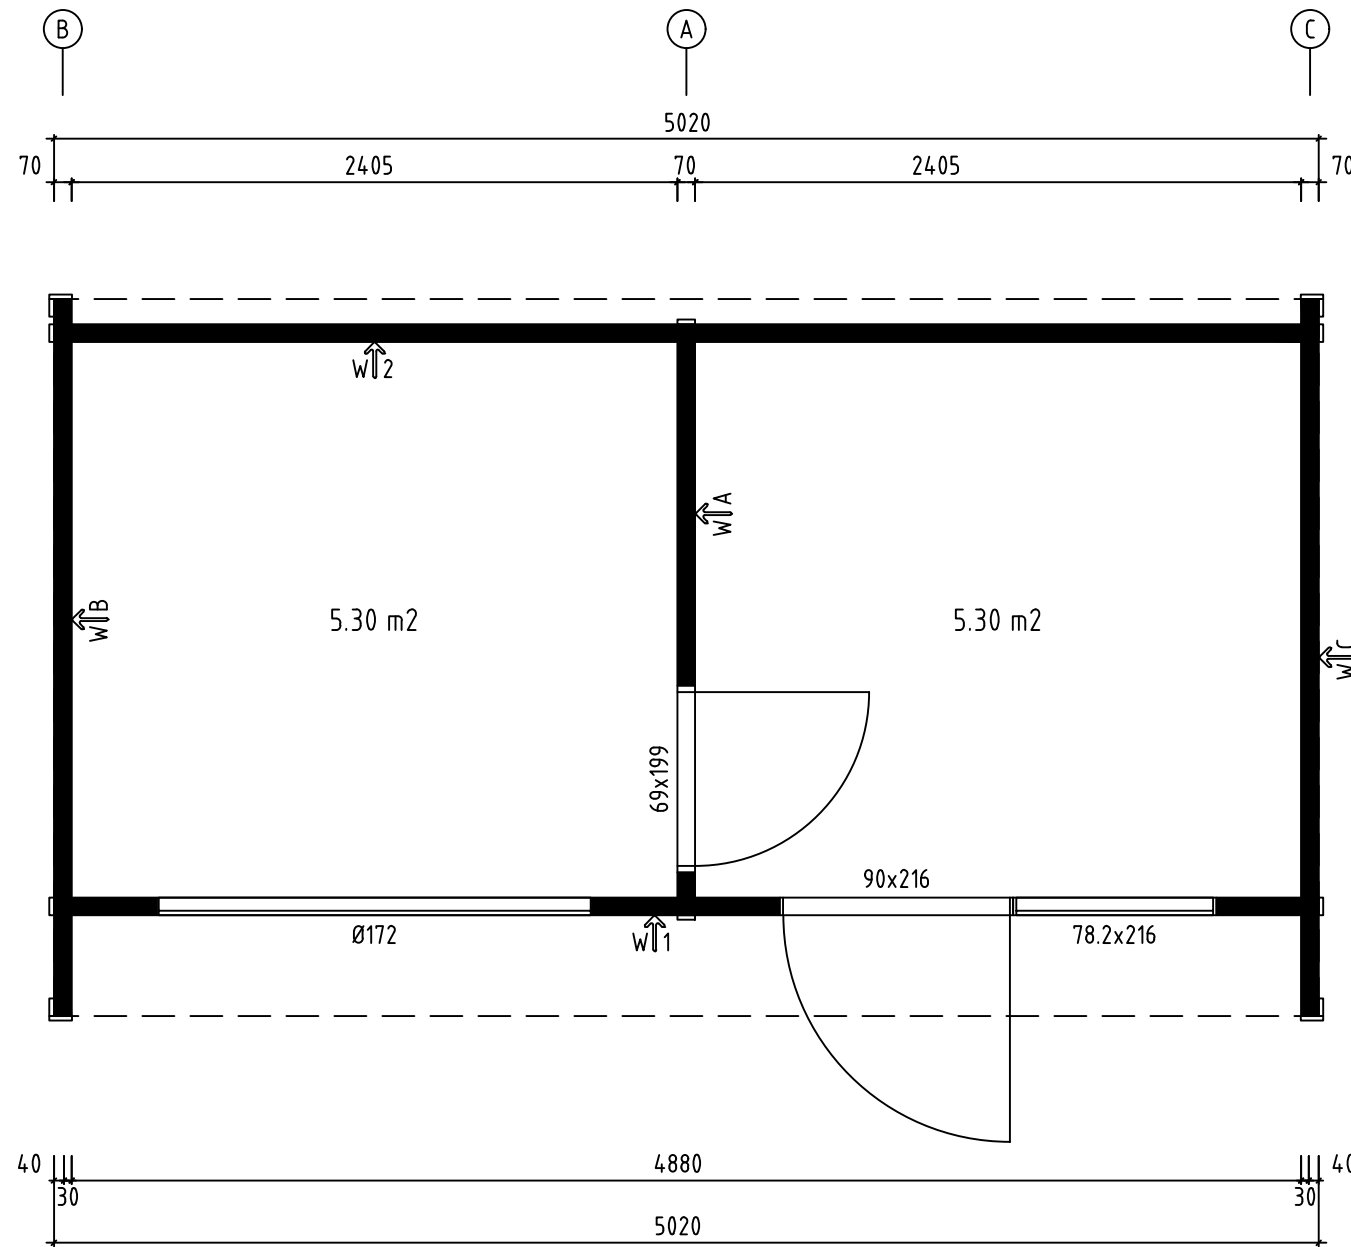
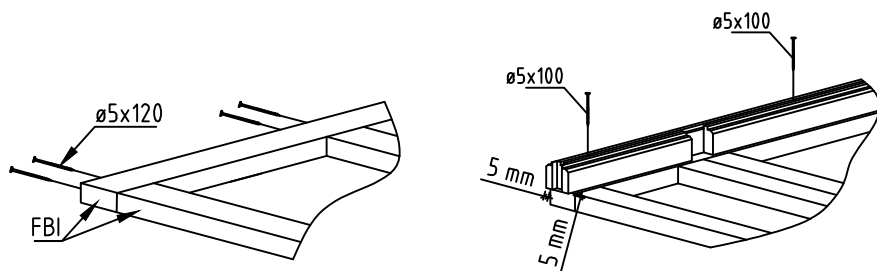
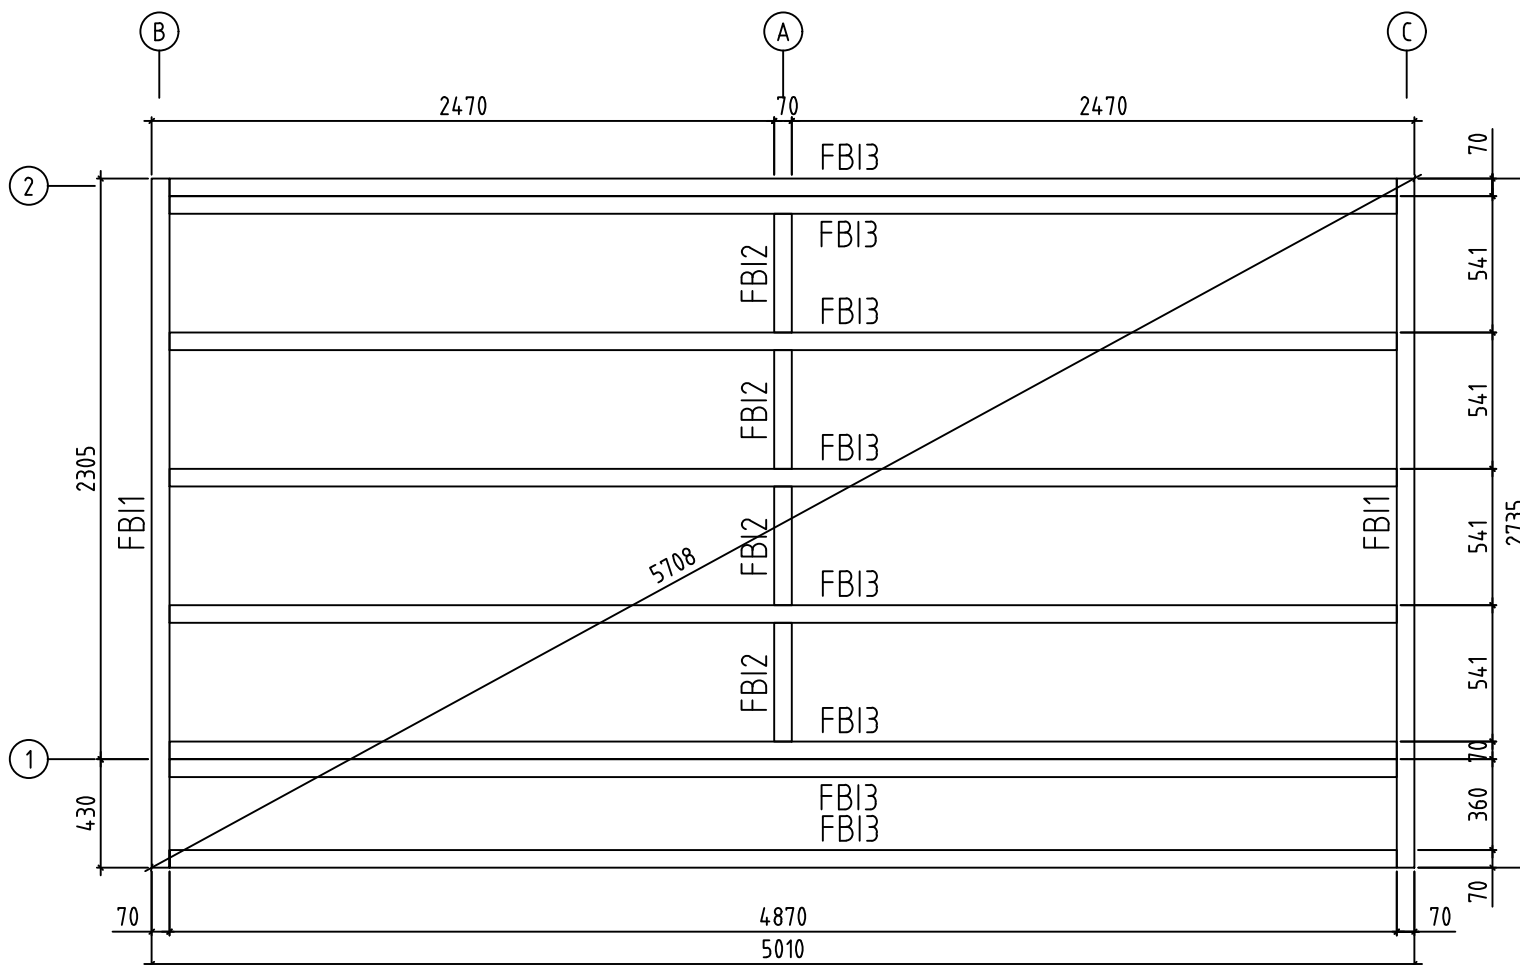





Name-Name-Nom 7056160		Page-Seite-Page 1
View-Aussicht-Vue 3D		Scale-Maßstab-Echelle 1:30
Material-Material-Matériel 70x135		Date-Datum-Date 28.12.2023
Drafter-Zeichner-Rédacteur EJ		File





Name-Name-Nom 7056160		Page-Seite-Page 2
View-Aussicht-Vue GROUNDPLAN - GRUNDPLAN - PLAN DE MASSE		Scale-Maßstab-Echelle 1:30
Material-Material-Matériel 70x135		Date-Datum-Date 28.12.2023
Drafter-Zeichner-Rédacteur EJ	File	





Name-Name-Nom 7056160		Page-Seite-Page 3
View-Aussicht-Vue FOUNDATION - FUNDAMENT - FONDATION		Scale-Maßstab-Echelle 1:30
Material-Material-Matériau 70x135		Date-Datum-Date 28.12.2023
Drafter-Zeichner-Rédacteur EJ	File	

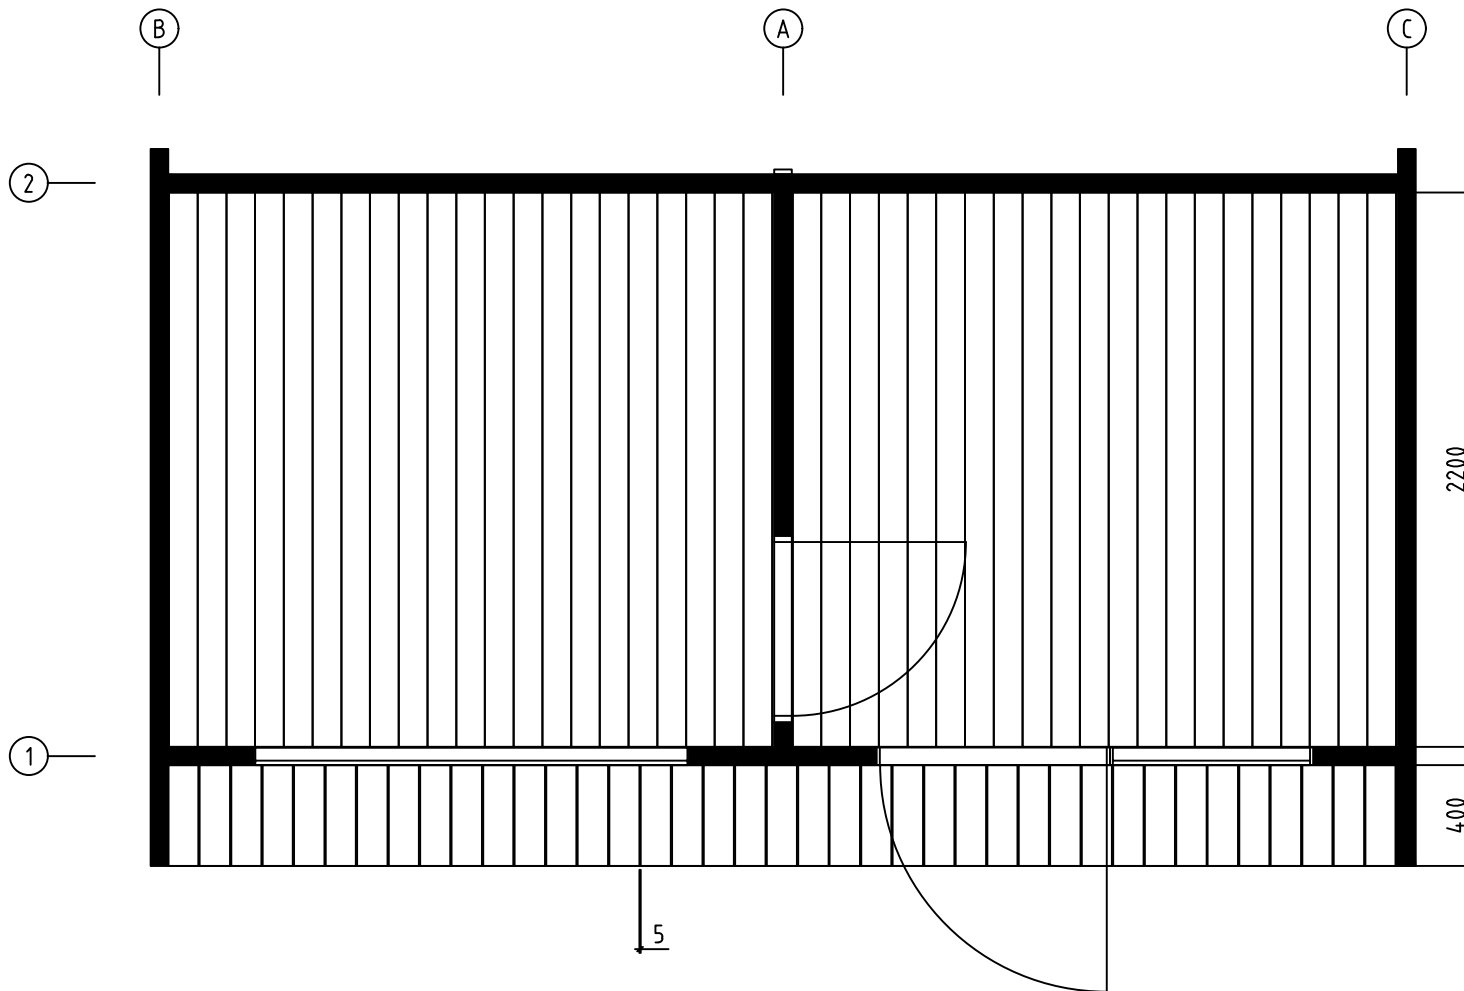

Name-Name-Nom 7056160		Page-Seite-Page 4
View-Aussicht-Vue FLOOR BOARDS-FUSSBODENBRETTER-LAME DE PLANCHER		Scale-Maßstab-Echelle
Material-Material-Matériel 70x135		Date-Datum-Date 28.12.2023
Drafter-Zeichner-Rédacteur EJ		File

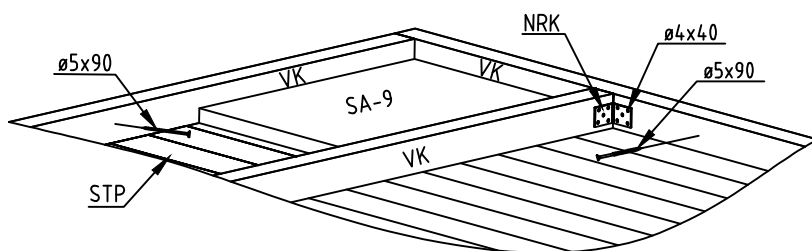
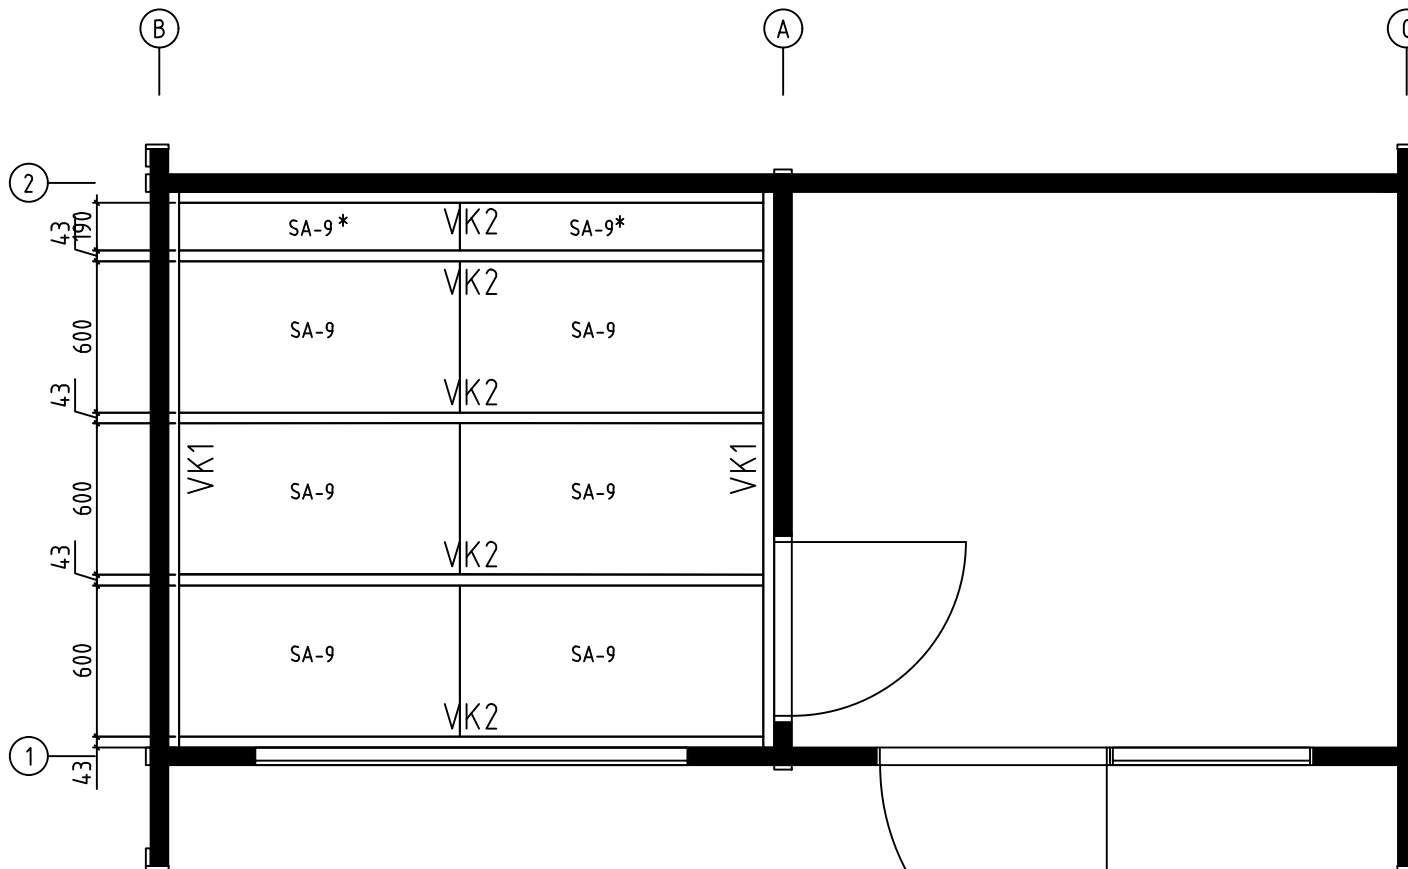


Name-Name-Nom 7056160		Page-Seite-Page 5
View-Aussicht-Vue CEILING ISOLATION - DECKENISOLATION		Scale-Maßstab-Echelle 1:30
Material-Material-Matériel 70x135		Date-Datum-Date 28.12.2023
Drafter-Zeichner-Rédacteur E J	File	

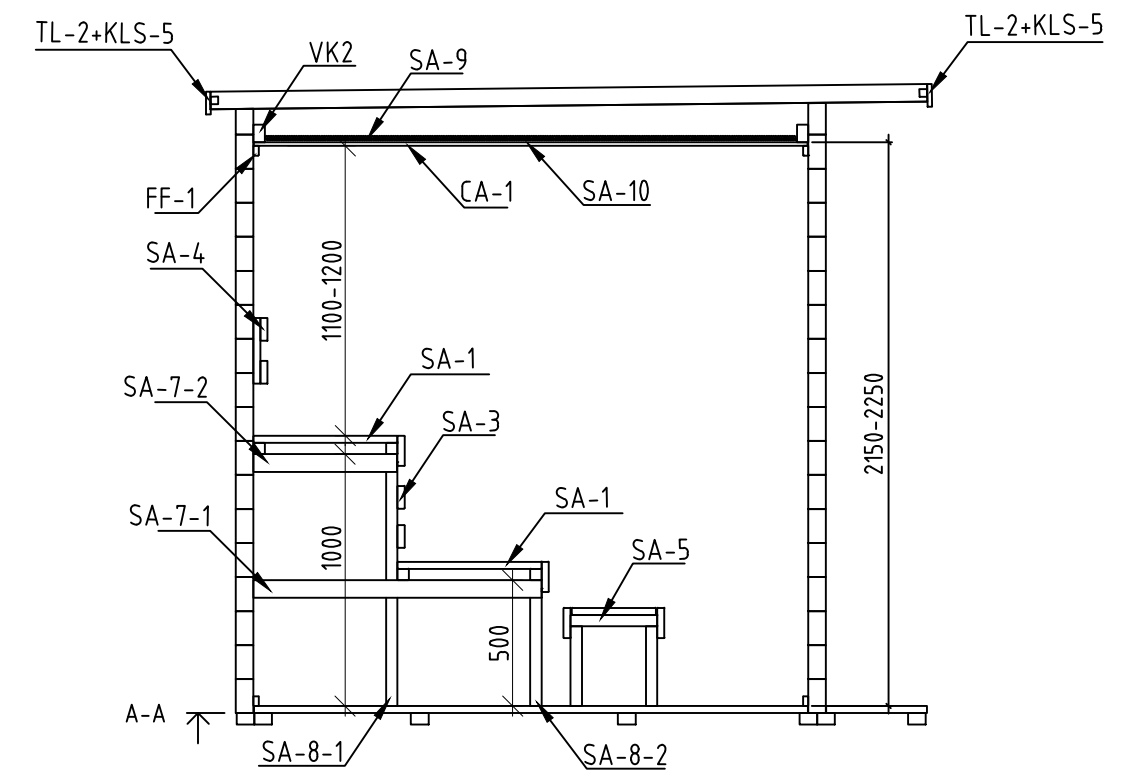
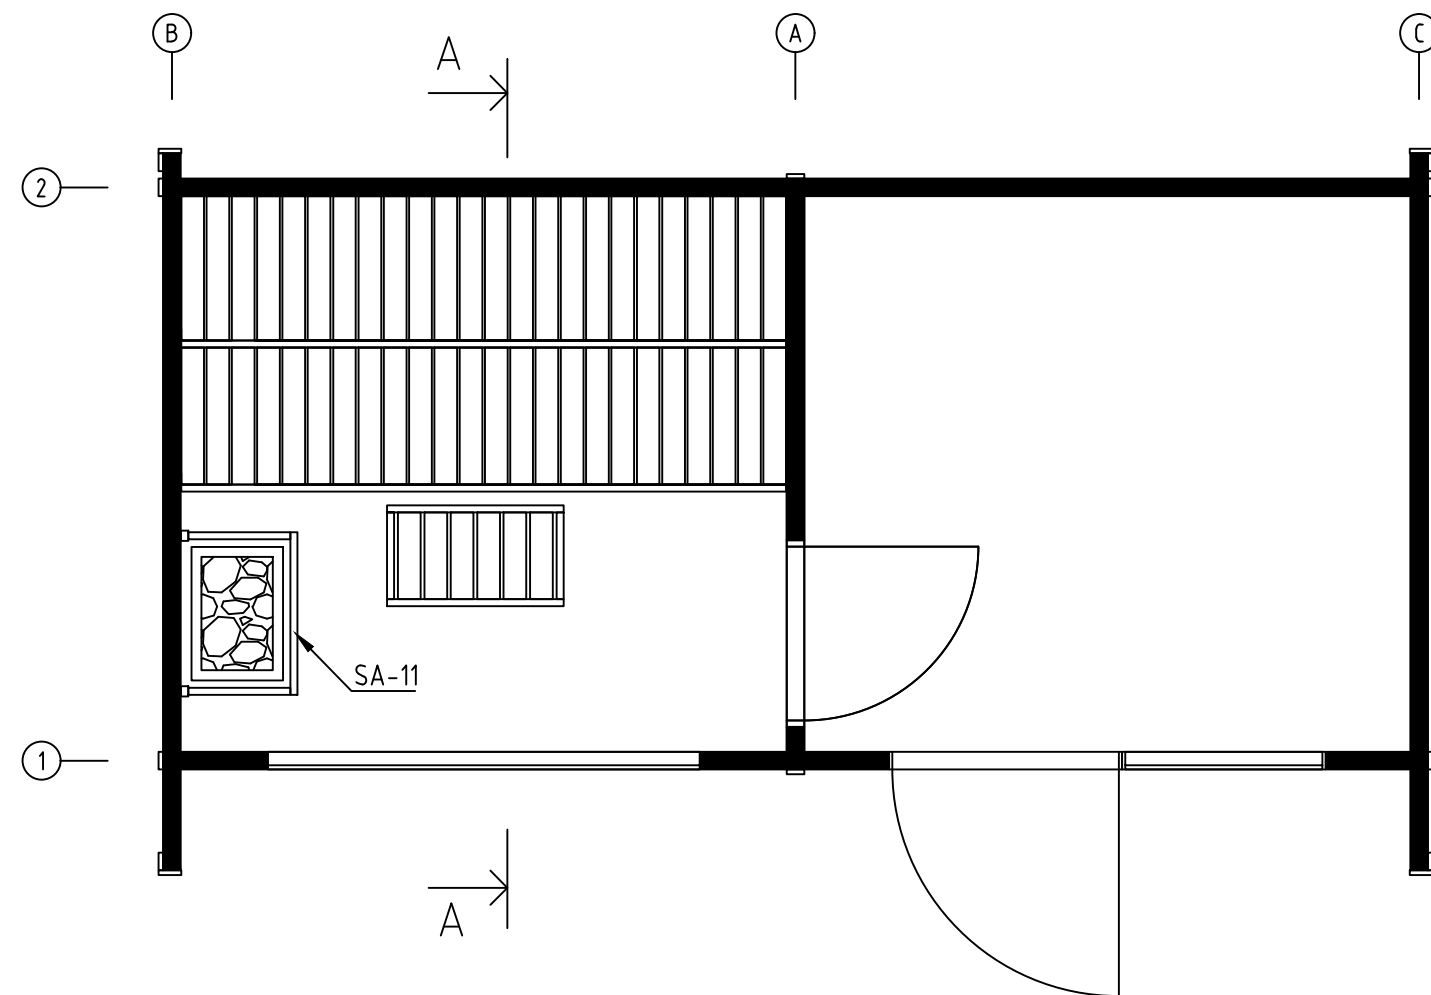


We recommend cutting the lengths of the heater protection details to a suitable length.
 Pay attention to the minimum safety distances in the heater manual!
 Wir empfehlen, die Länge der Ofenschutz auf eine geeignete Länge zu kürzen.
 Beachten Sie die Mindestsicherheitsabstände im Anleitung!


Name-Name-Nom 7056160		Page-Seite-Page 6
View-Aussicht-Vue SAUNA INTERIOR		Scale-Maßstab-Echelle 1:30
Material-Material-Matériel 70x135		Date-Datum-Date 28.12.2023
Drafter-Zeichner-Rédacteur EJ	File	

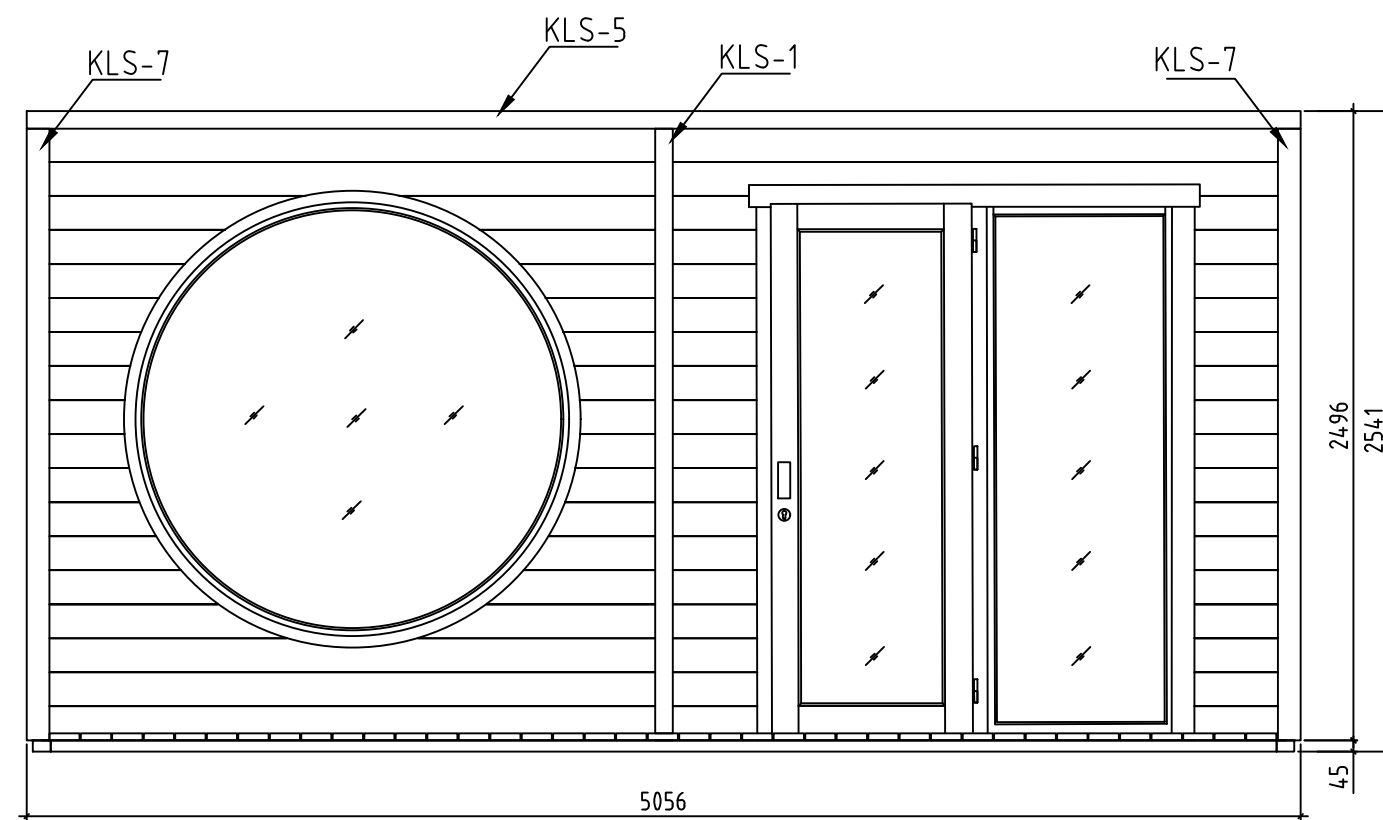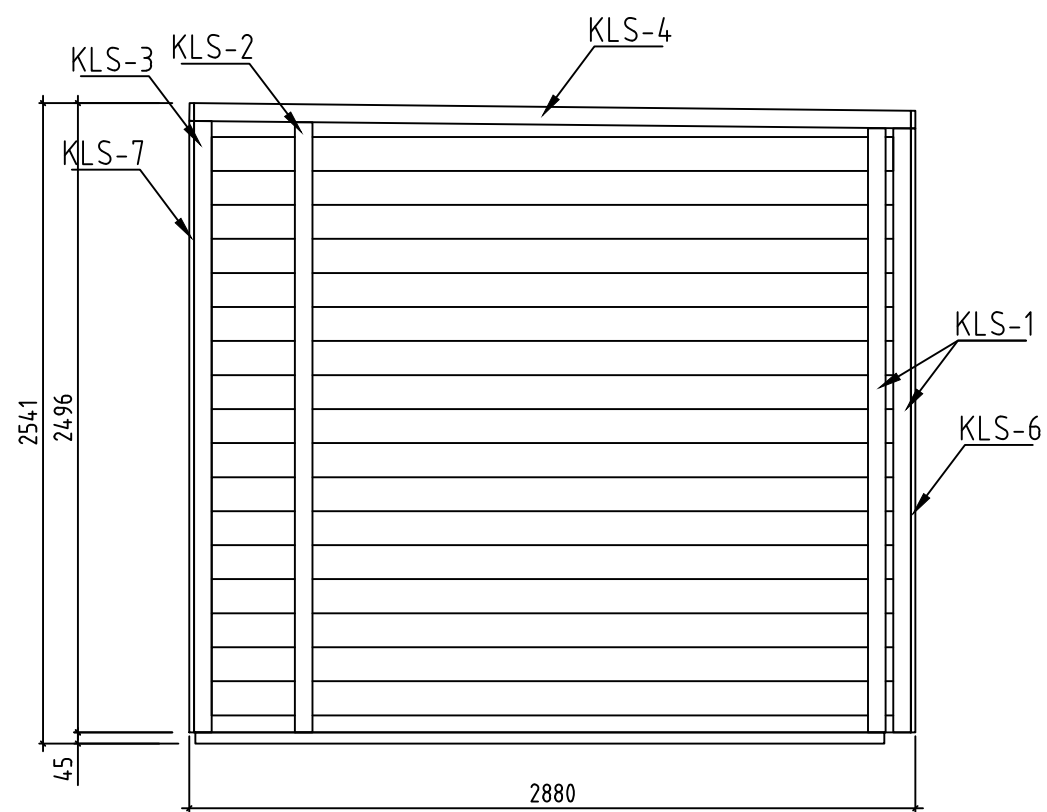


Name-Name-Nom 7056160		Page-Seite-Page 7
View-Aussicht-Vue VIEWS-ANSICHTEN-VUE DES MURS		Scale-Maßstab-Echelle 1:30
Material-Material-Matériel 70x135		Date-Datum-Date 28.12.2023
Drafter-Zeichner-Rédacteur EJ	File	

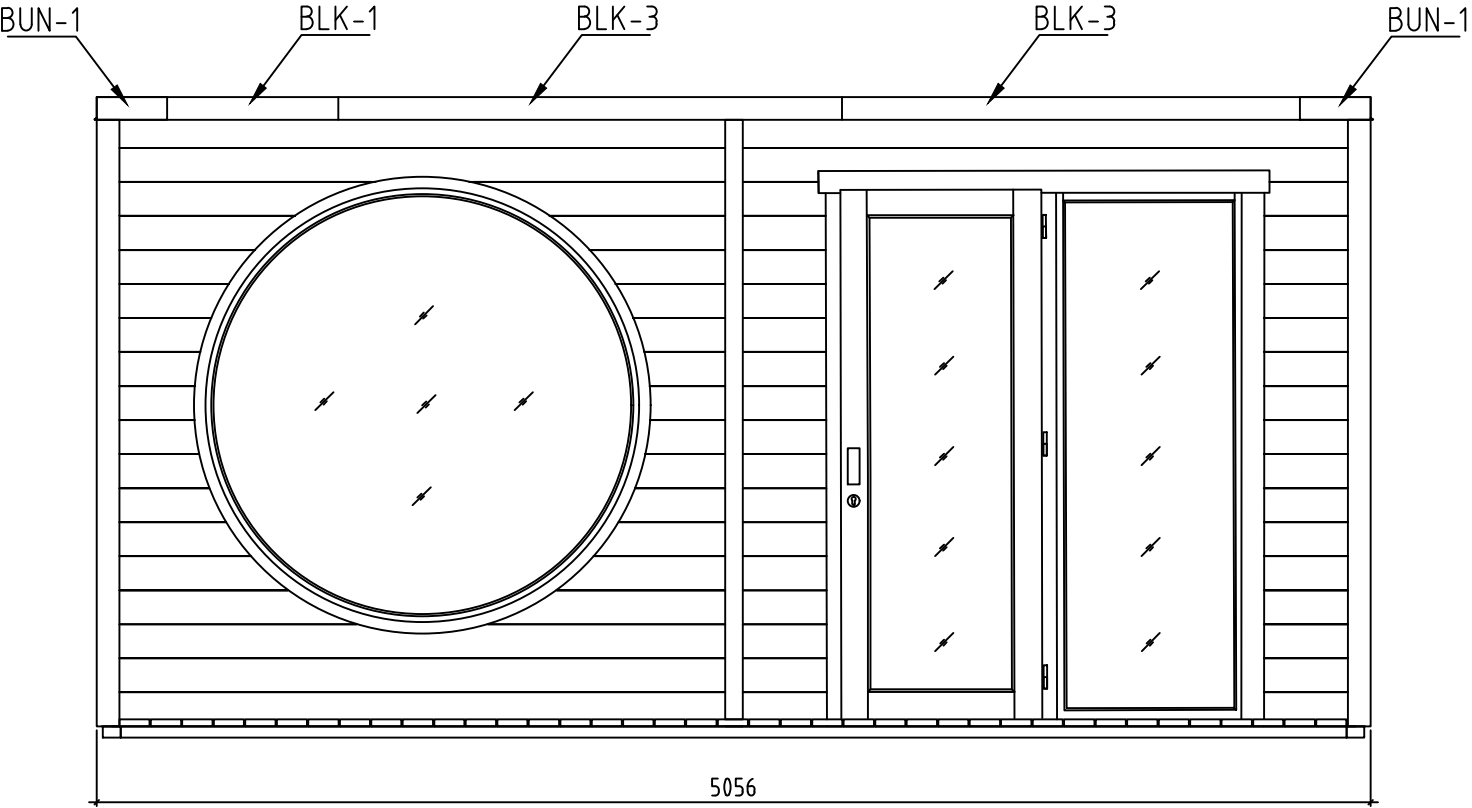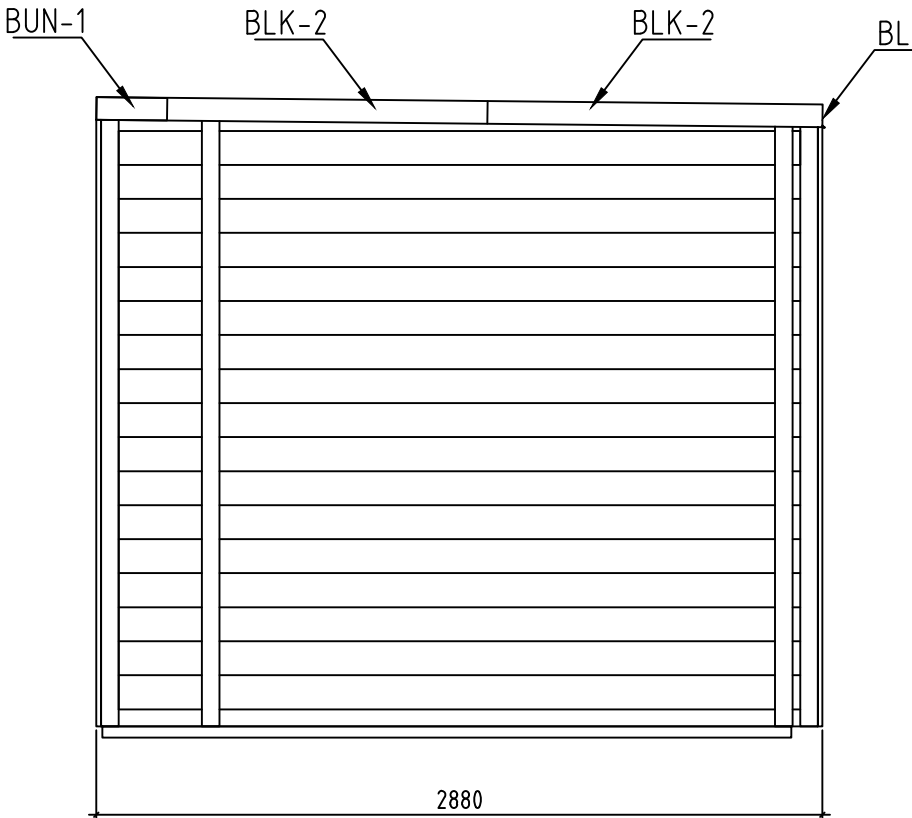

























Name-Name-Nom 7056160		Page-Seite-Page 8
View-Aussicht-Vue VIEWS-ANSICHTEN-VUE DES MURS		Scale-Maßstab-Echelle 1:30
Material-Material-Matériel 70x135		Date-Datum-Date 28.12.2023
Drafter-Zeichner-Rédacteur EJ		File





















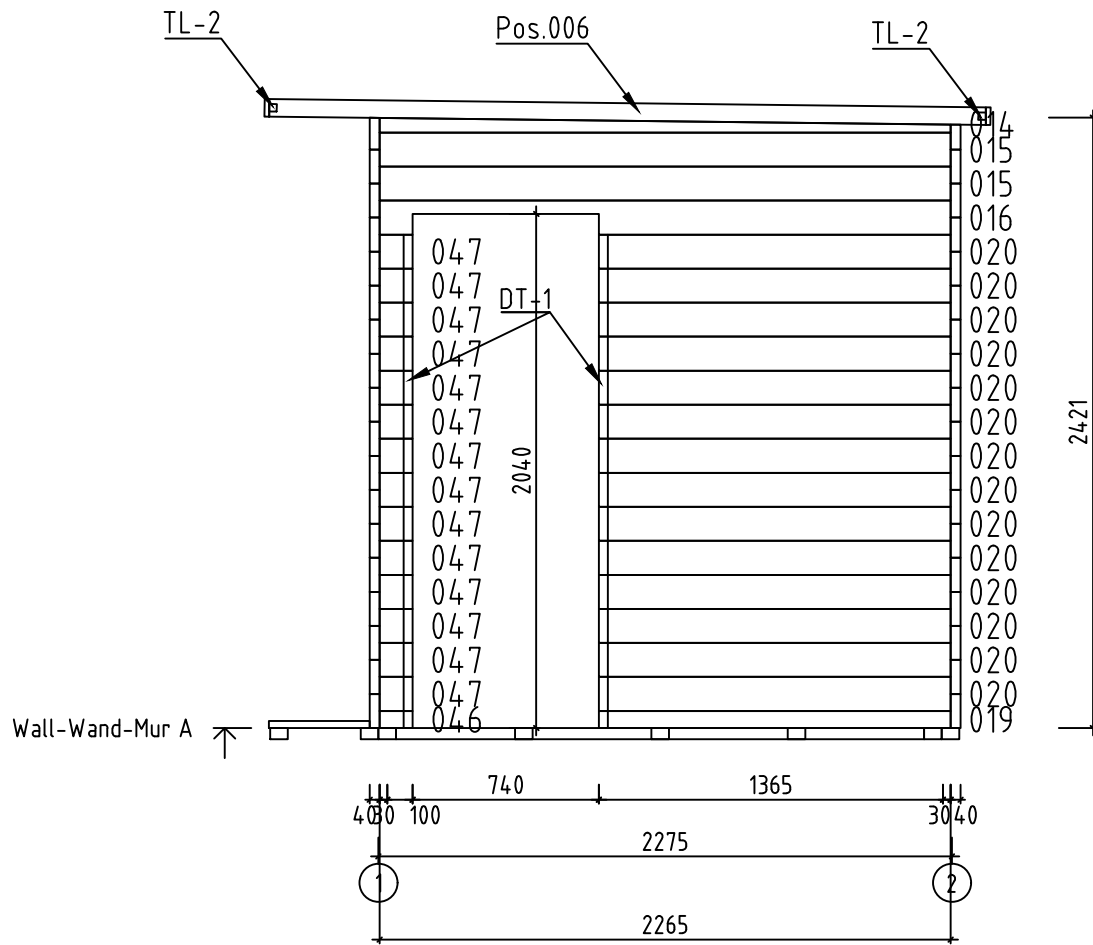


















Name-Name-Nom 7056160		Page-Seite-Page 9
View-Aussicht-Vue Wall-Wand-Mur A		Scale-Maßstab-Echelle 1:30
Material-Material-Matériel 7.0x13.5		Date-Datum-Date 28.12.2023
Drafter-Zeichner-Rédacteur EJ	File	









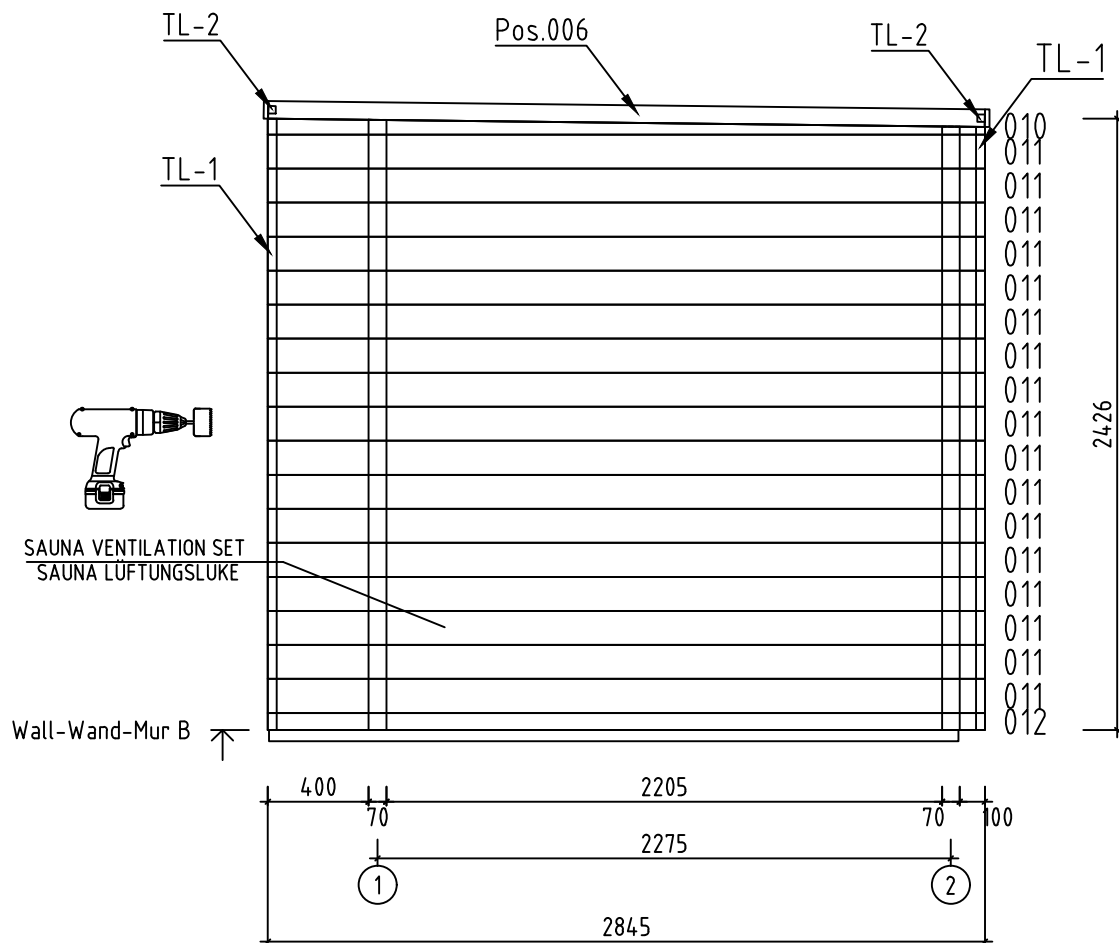


Name-Name-Nom 7056160		Page-Seite-Page 10
View-Aussicht-Vue Wall-Wand-Mur B		Scale-Maßstab-Echelle 1:30
Material-Material-Matériel 7.0x13.5		Date-Datum-Date 28.12.2023
Drafter-Zeichner-Rédacteur EJ	File	

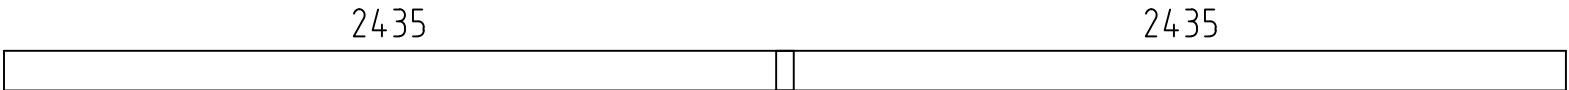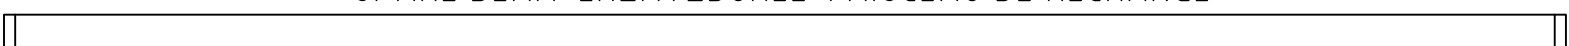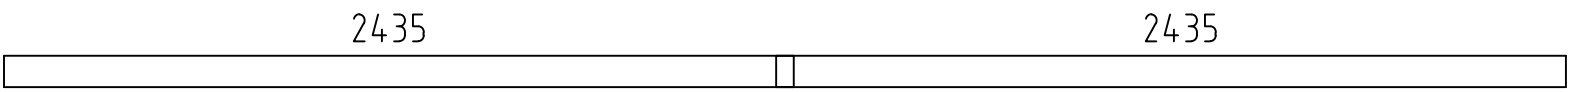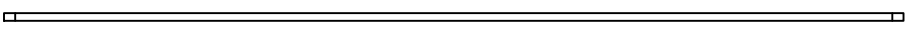 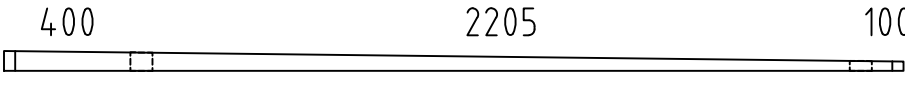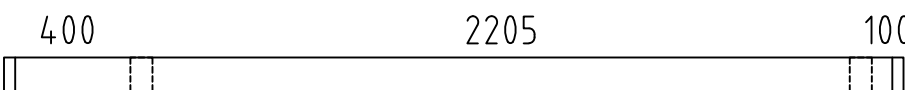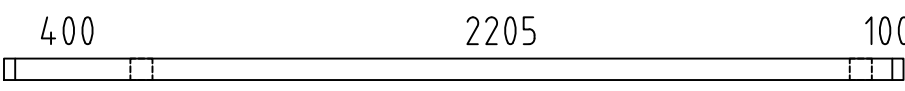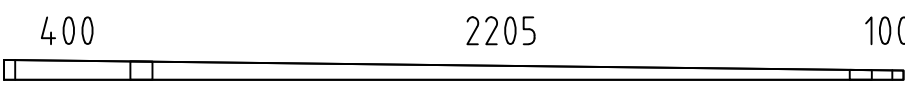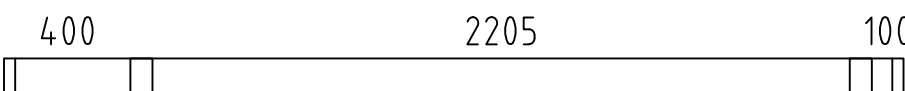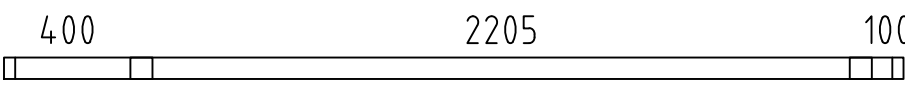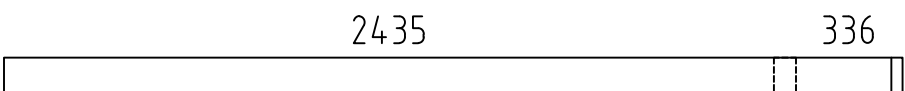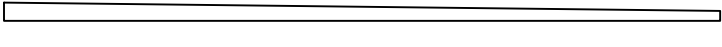 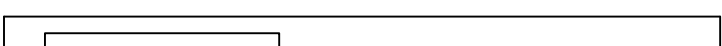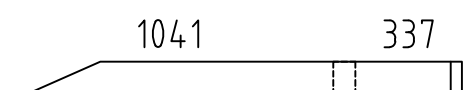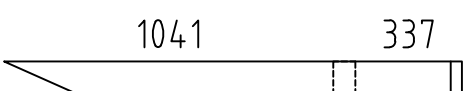  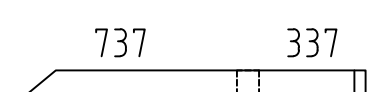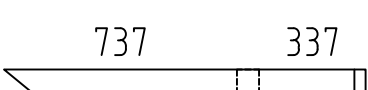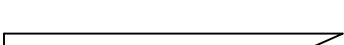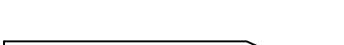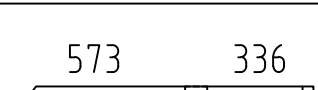Pos	7056160 Piec ie list - St ü ckliste - Liste des pieces			Q.	P (mm)	L (mm)
001				1	70x126	4940
002				18	70x135	4940
003				1	70x135	4940
004				1	70x99	4940
005				1	70x25	2845
006				37	70x135	2845
007				1	70x68	2845
008				17	70x135	2845
009				1	70x68	2845
010				1	70x64	2845
011				17	70x135	2845
012				1	70x68	2845
013				3	70x135	2842
014				1	70x58	2265
015				2	70x135	2265
016				1	70x135	2265
017				1	70x135	1448
018				1	70x135	1448
019				1	70x68	1395
020				14	70x135	1395
021				1	70x135	1143
022				1	70x135	1143
023				1	70x135	1072
024				1	70x135	1071
025				1	70x135	979
Name-Name-Nom 7056160			Date-Datum-Date 28.12.2023		Page-Seite-Page 1/4	

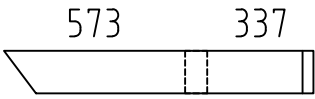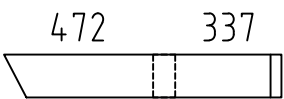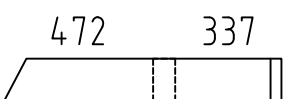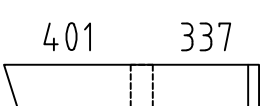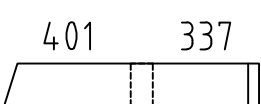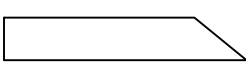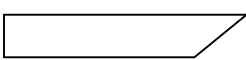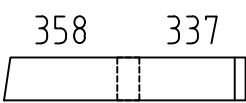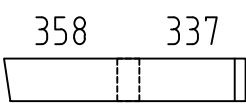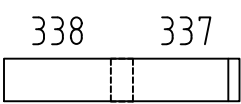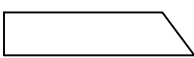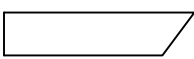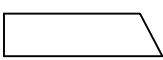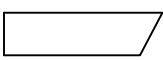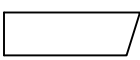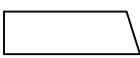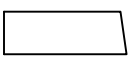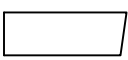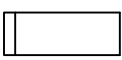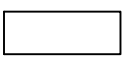 Pos	7056160 Piece list - Stückliste - Liste des pieces	Q.	P (mm)	L (mm)
026		1	70x135	979
027		1	70x135	878
028		1	70x135	878
029		1	70x135	807
030		1	70x135	807
031		1	70x135	767
032		1	70x135	767
033		1	70x135	764
034		1	70x135	764
035		1	70x135	745
036		1	70x135	603
037		1	70x135	603
038		1	70x135	502
039		1	70x135	502
040		1	70x135	431
041		1	70x135	431
042		1	70x135	388
043		1	70x135	388
044		16	70x135	366
045		1	70x135	368
046		1	70x68	130
047		14	70x135	130
FBI3	FOUNDATION - FUNDAMENT - FONDATION (IMM) 	8	70x45	4870
FBI1	FOUNDATION - FUNDAMENT - FONDATION (IMM) 	2	70x45	2735
FBI2	FOUNDATION - FUNDAMENT - FONDATION (IMM) 	4	70x45	471
Name-Name-Nom 7056160		Date-Datum-Date 28.12.2023	Page-Seite-Page 2/4	

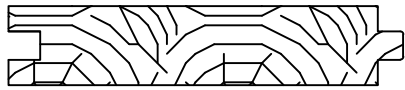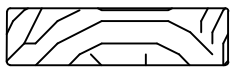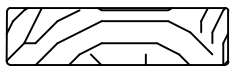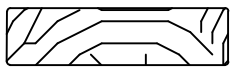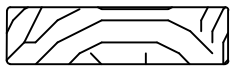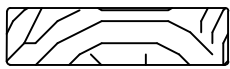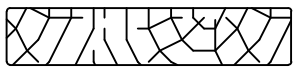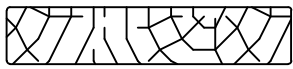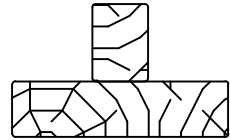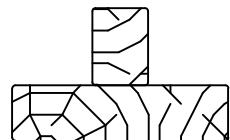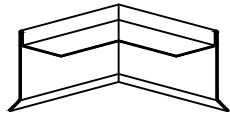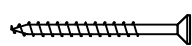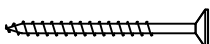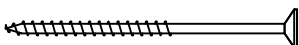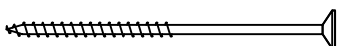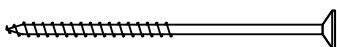Pos	7056160 Piece list - Stückliste - Liste des pieces		Q.	P (mm)	L (mm)
F-1	FLOOR BOARDS-FUSSBODENBRETTER-LAME DE PLANCHER		42+2	114x28	2200
T-1	TERRACE BOARDS - TERRASSENBRETTER - PLANCHER DE TERRASSE (IMM)		40+1	120x28	400
FF-1	FILLET - LEISTE - CORNIERE DE FINITION			18x35	31 m.*
KLS-1	COVERING BOARD - DECKENLEISTEN - PROFILS DE FINITION		6	18x70	2397
KLS-2	COVERING BOARD - DECKENLEISTEN - PROFILS DE FINITION		2	18x70	2420
KLS-3	COVERING BOARD - DECKENLEISTEN - PROFILS DE FINITION		2	18x70	2426
KLS-4	COVERING BOARD - DECKENLEISTEN - PROFILS DE FINITION		2	18x70	2845
KLS-5	COVERING BOARD - DECKENLEISTEN - PROFILS DE FINITION		2	18x70	5056
KLS-6	COVERING BOARD - DECKENLEISTEN - PROFILS DE FINITION		2	18x90	2397
KLS-7	COVERING BOARD - DECKENLEISTEN - PROFILS DE FINITION		2	18x90	2426
TL-1	FIXING FILLET - FIXIRUNGSLEISTE - PROFIL DE FIXATION		4	30x30	2390
TL-2	FIXING FILLET - FIXIRUNGSLEISTE - PROFIL DE FIXATION		4	30x30	2510
DT-1	FIXING FILLET FOR DOOR - FIXIRUNGSLEISTE FÜR TÜR - PROFIL DE FIXATION DES PORTES		2	48x70	1940
DT-2	FIXING FILLET FOR DOOR - FIXIRUNGSLEISTE FÜR TÜR - PROFIL DE FIXATION DES PORTES		2	48x70	2160
BUN-1	SHEET METAL FOR ROOF COMPLETION (Black) - BLECH FÜR DACH ABSCHLUSS (Schwarz) - FINITION DU TOIT (Noir)		2		280
BL-1	SHEET METAL FOR ROOF COMPLETION (Black) - BLECH FÜR DACH ABSCHLUSS (Schwarz) - FINITION DU TOIT (Noir)		1		1300
BL-2	SHEET METAL FOR ROOF COMPLETION (Black) - BLECH FÜR DACH ABSCHLUSS (Schwarz) - FINITION DU TOIT (Noir)		2		2000
BLK-1	SHEET METAL FOR ROOF COMPLETION (Black) - BLECH FÜR DACH ABSCHLUSS (Schwarz) - FINITION DU TOIT (Noir)		1		1000
BLK-2	SHEET METAL FOR ROOF COMPLETION (Black) - BLECH FÜR DACH ABSCHLUSS (Schwarz) - FINITION DU TOIT (Noir)		4		1400
BLK-3	SHEET METAL FOR ROOF COMPLETION (Black) - BLECH FÜR DACH ABSCHLUSS (Schwarz) - FINITION DU TOIT (Noir)		2		2000
HS	SCREW FOR COVERING BOARD (KLS) - SCHRAUBE FÜR DECKENLEISTEN (KLS) - VIS POUR PROFILS DE FINITION (KLS)		124	ø4.5x50	
HS	SCREW FOR TERRACE BOARD - SCHRAUBE FÜR TERRASSENBRETT - VIS POUR PLANCHER DE TERRASSE		165	ø4.5x60	
HS	SCREW FOR 1. WALL BEAM - SCHRAUBE FÜR 1. BOHLENREIHE - VIS DE FIXATION DES FONDATIONS		9	ø5x100	
HS	SCREW FOR FUNDAMENT (FBI) - SCHRAUBE ZUR BEFESTIGUNG FUNDAMENT (FBI) - VIS POUR FONDATION (FBI)		54	ø5x120	
HS	SCREW FOR FIXING Pos.005; 006; 007; 010; 014 - SCHRAUBE FÜR Pos.005 006; 007; 010; 014 - VIS POUR Pos.005; 006; 007; 010; 014		162	ø5x120	
Name-Name-Nom 7056160		Date-Datum-Date 28.12.2023	Page-Seite-Page 3/4		

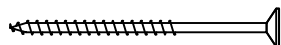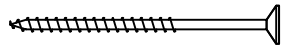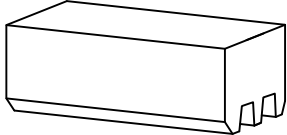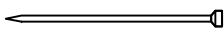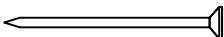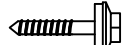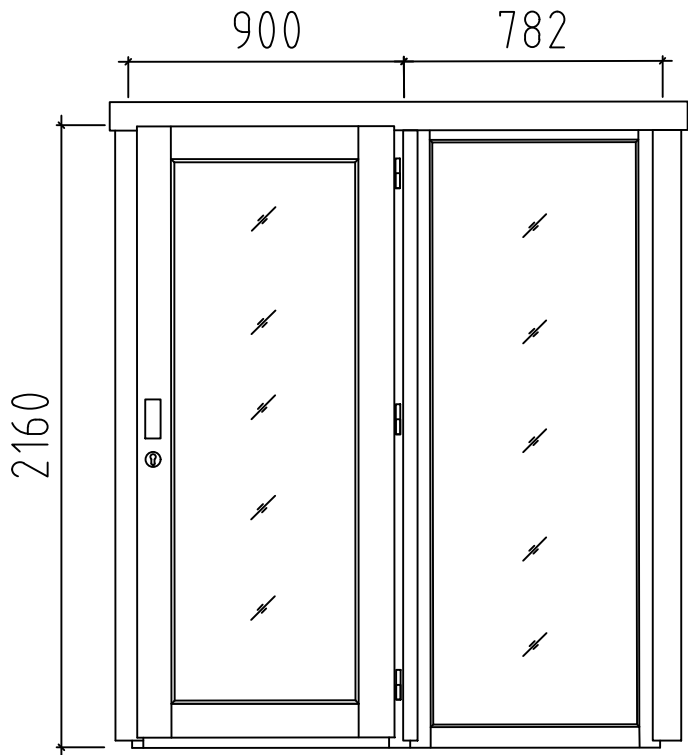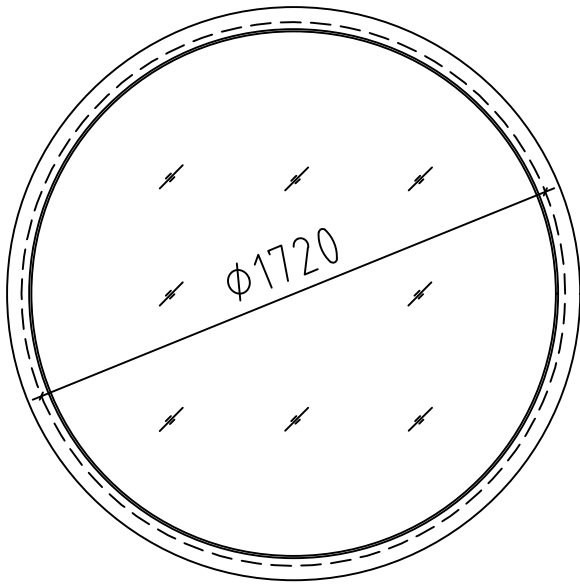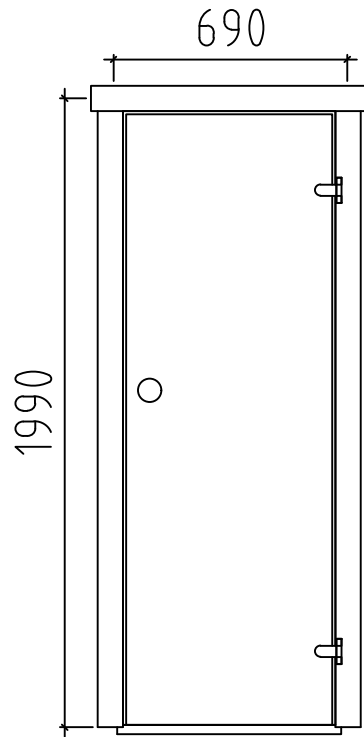Pos	7056160 Piece list - Stückliste - Liste des pieces	Q.	P (mm)	L (mm)
HS	SCREW FOR WALL MOUNTING - SCHRAUBE FÜR WANDMONTAGE - VIS DE FIXATION AU MUR 	240	ø5x90	
HS	SCREW FOR FIXING FILLET - SCHRAUBE FÜR FIXIRUNGSLEISTE - VIS POUR PROFIL DE FIXATION (TL WT DT) 	52	ø5x90	
HB	HAMMER BLOCK - SCHLAGHOLZ - CALLE DE FRAPPE 	2	70mm	
NF	ZN NAIL FOR FILLETS - ZN NÄGEL FÜR LEISTEN - POINTE POUR CORNIERE 	62	ø1.4x40	
NF	ZN NAIL FOR FLOOR - ZN NÄGEL FÜR FUSSBODENBRETTER - CLOUS POUR PLANCHER 	230	ø2.5x60	
HS	SHEET METAL SCREWS (Black) - BLECHSCHRAUBEN (Schwarz) - VIS A TOLE (Noir) 	55	ø4.8x28	
	DOOR-TÜR-PORTE, AST PRE (Mirror, ISO, Toughened) 	R 1	1682x2160	
	WINDOW-FENSTER-FENETRE AST 1H (Mirror, ISO, Toughened) 	C 1	ø1720	
	DOOR-TÜR-PORTE, AST Sauna 	R 1	690x1990	
	* Cut into lenght on site (If needed) - Bitte selber anpassen (Falls nötig) - Couper à la longueur sur place (selon la nécessité)			
Name-Name-Nom 7056160		Date-Datum-Date 28.12.2023		Page-Seite-Page 4 / 4