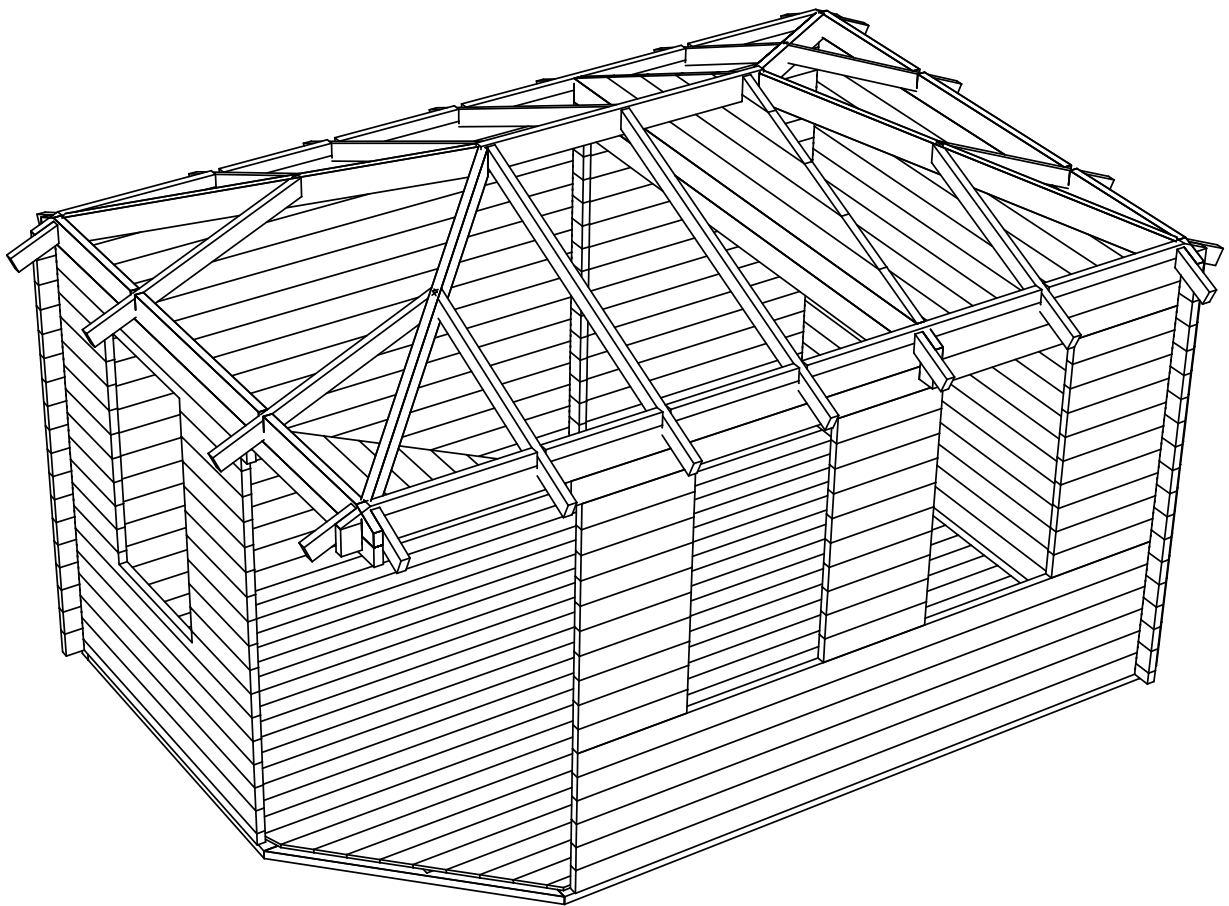
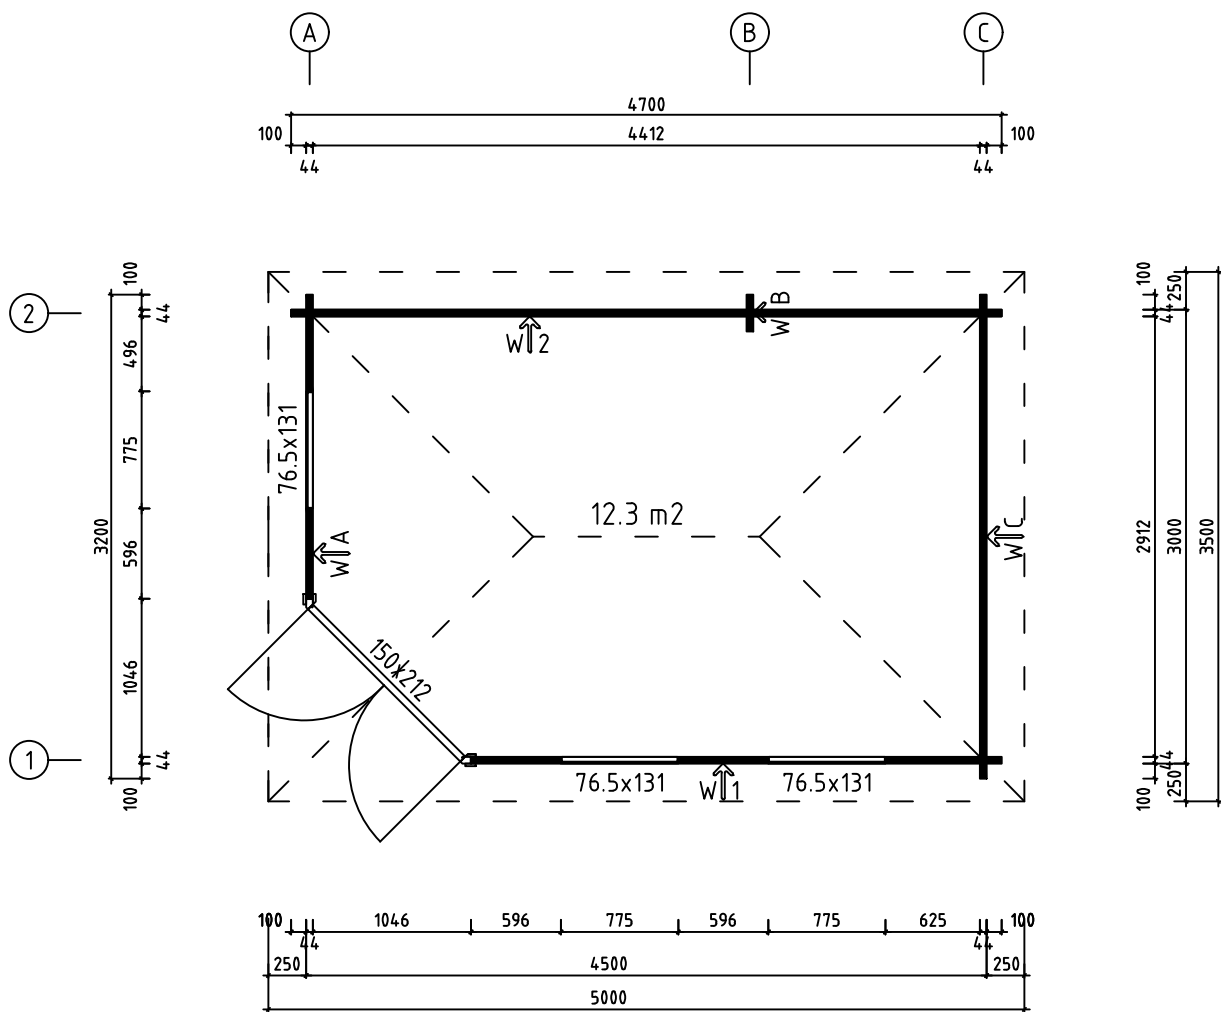
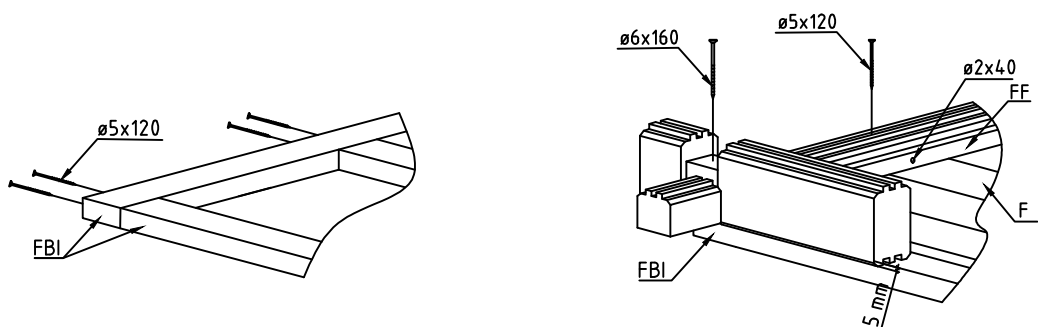
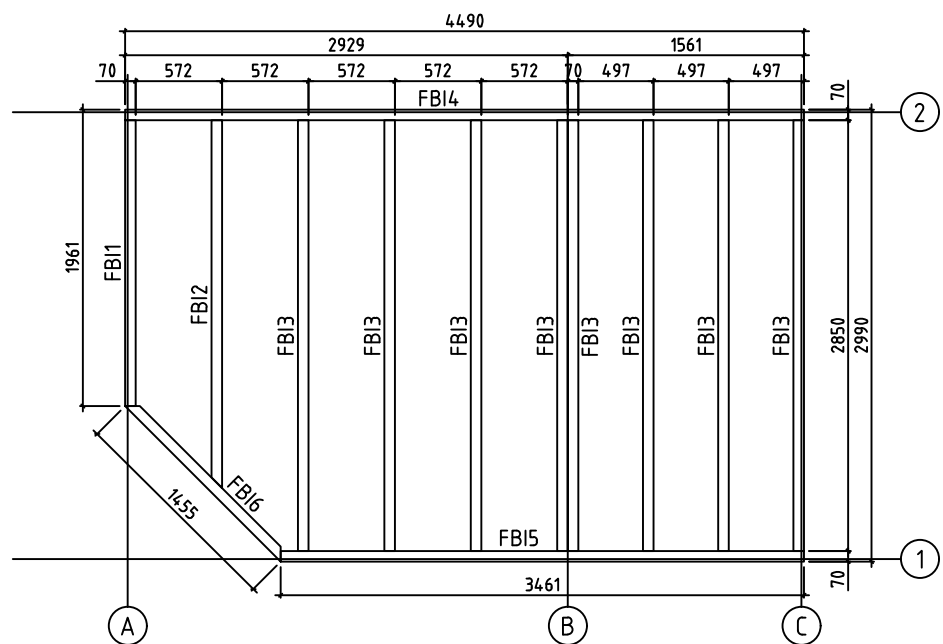





Name-Name-Nom 4431720		Page-Seite-Page 1
View-Aussicht-Vue 3D		Scale-Maßstab-Echelle 1:50
Material-Material-Matériel 44x135		Date-Datum-Date 22.04.2021
Drafter-Zeichner-Rédacteur EJ	File	






Name-Name-Nom 4431720		Page-Seite-Page 2
View-Aussicht-Vue GROUNDPLAN - GRUNDPLAN - PLAN DE MASSE		Scale-Maßstab-Echelle
Material-Material-Matériel 44x135		Date-Datum-Date 22.04.2021
Drafter-Zeichner-Rédacteur EJ		File




Name-Name-Nom 4431720		Page-Seite-Page 3
View-Aussicht-Vue FOUNDATION - FUNDAMENT - FONDATION		Scale-Maßstab-Echelle 1:50
Material-Material-Matériel 44x135		Date-Datum-Date 22.04.2021
Drafter-Zeichner-Rédacteur EJ		File

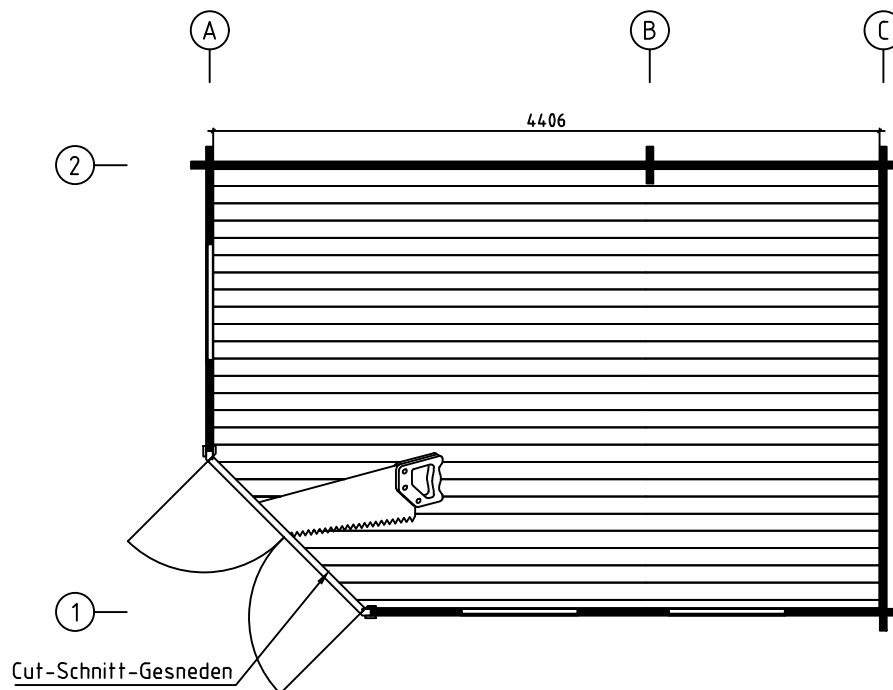

Name-Name-Nom 4431720		Page-Seite-Page 4
View-Aussicht-Vue FLOOR BOARDS-FUSSBODENBRETTER-LAME DE PLANCHER		Scale-Maßstab-Echelle
Material-Material-Matériel 44x135		Date-Datum-Date 22.04.2021
Drafter-Zeichner-Rédacteur EJ	File	

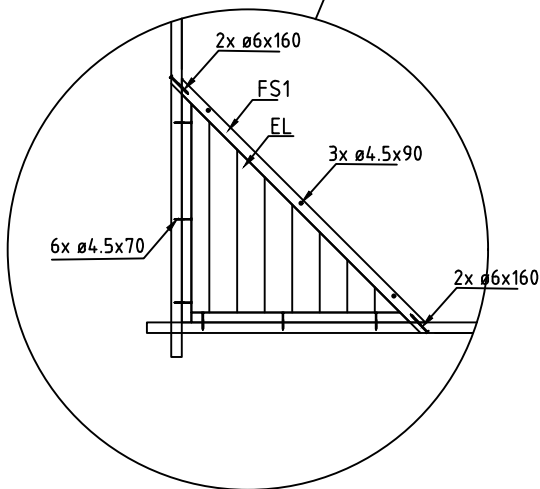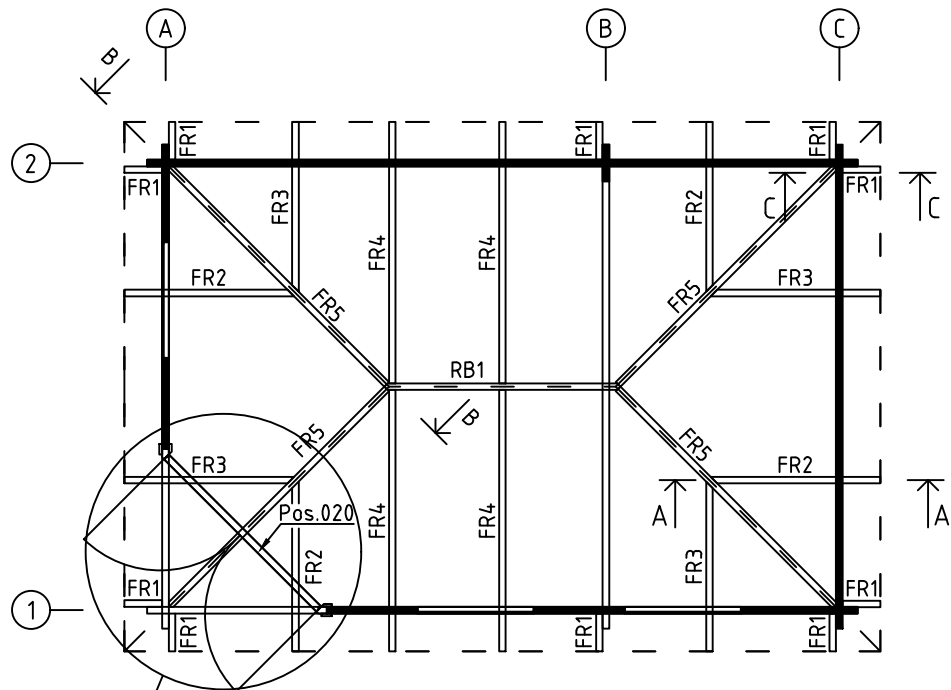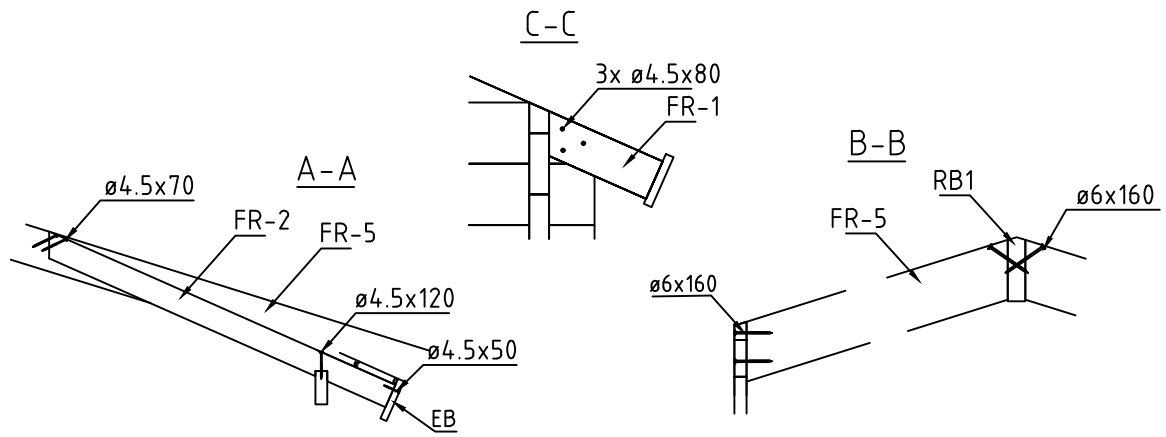


Name-Name-Nom 4431720		Page-Seite-Page 5
View-Aussicht-Vue RAFTERS PLAN - DACHSPARREN - PLAN DE CHEVRON		Scale-Maßstab-Echelle
Material-Material-Matériel 44x135		Date-Datum-Date 22.04.2021
Drafter-Zeichner-Rédacteur EJ		File

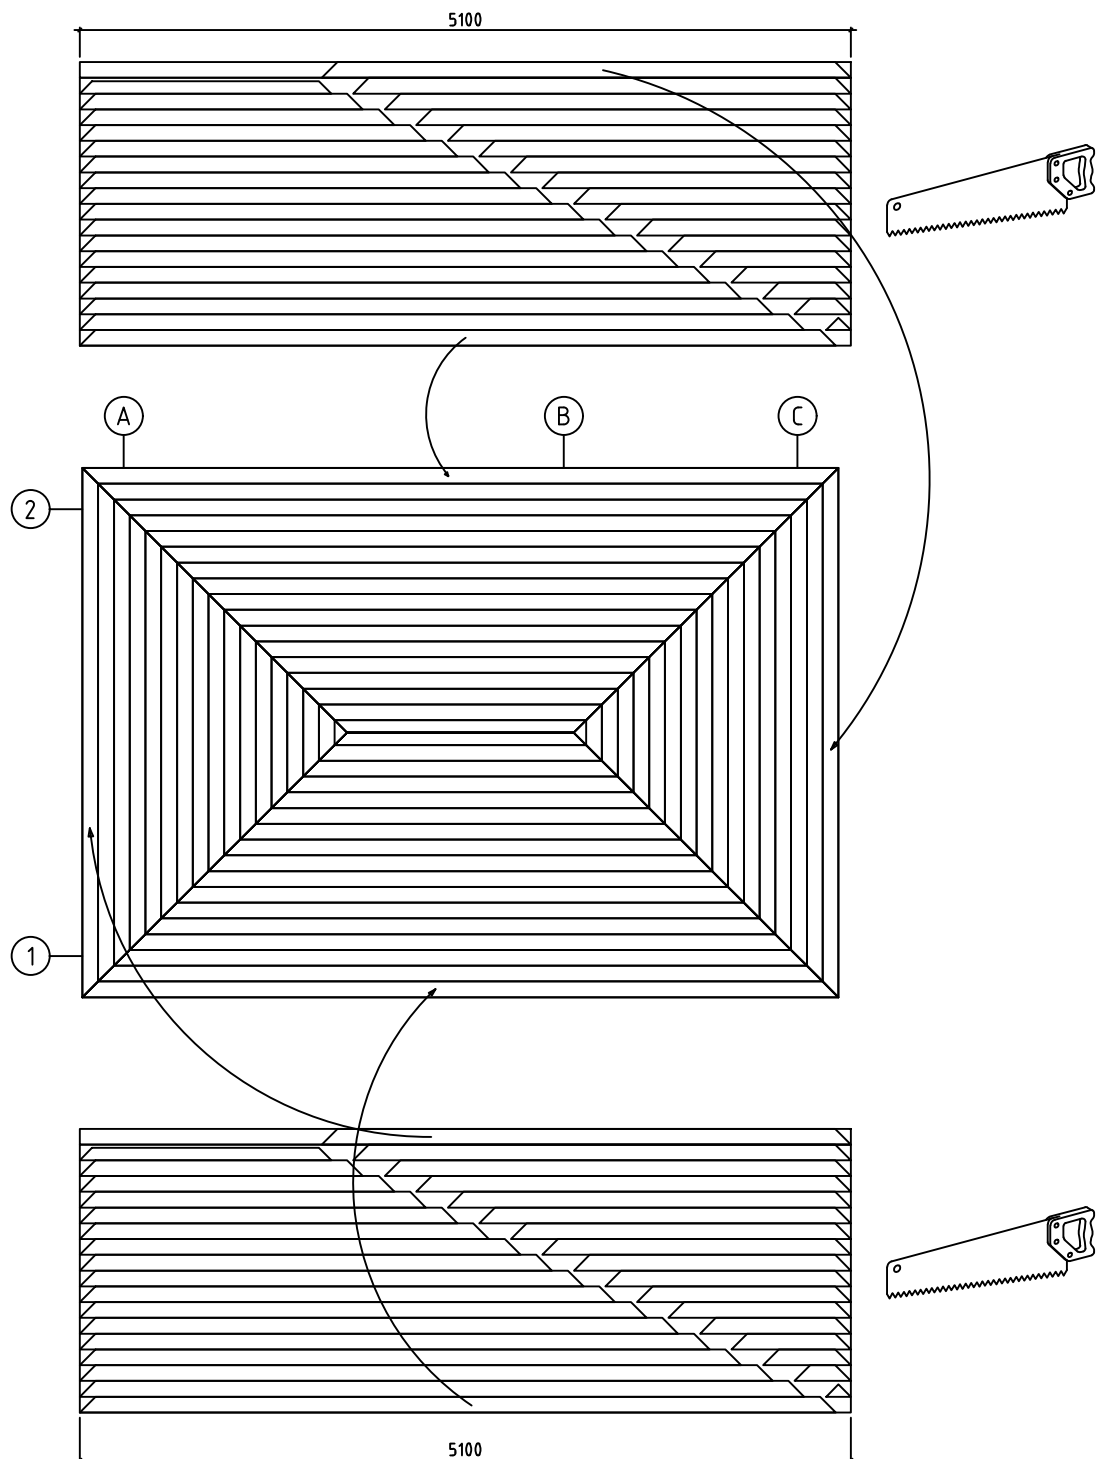


Name-Name-Nom 4431720		Page-Seite-Page 6
View-Aussicht-Vue ROOF PLAN-DACH-PLAN-PLAN DU TOIT		Scale-Maßstab-Echelle 1:50
Material-Material-Matériel 44x135		Date-Datum-Date 22.04.2021
Drafter-Zeichner-Rédacteur EJ	File	




Name-Name-Nom 4431720		Page-Seite-Page 7
View-Aussicht-Vue VIEWS-ANSICHTEN-VUE DES MURS		Scale-Maßstab-Echelle 1:50
Material-Material-Matériel 44x135		Date-Datum-Date 22.04.2021
Drafter-Zeichner-Rédacteur EJ	File	

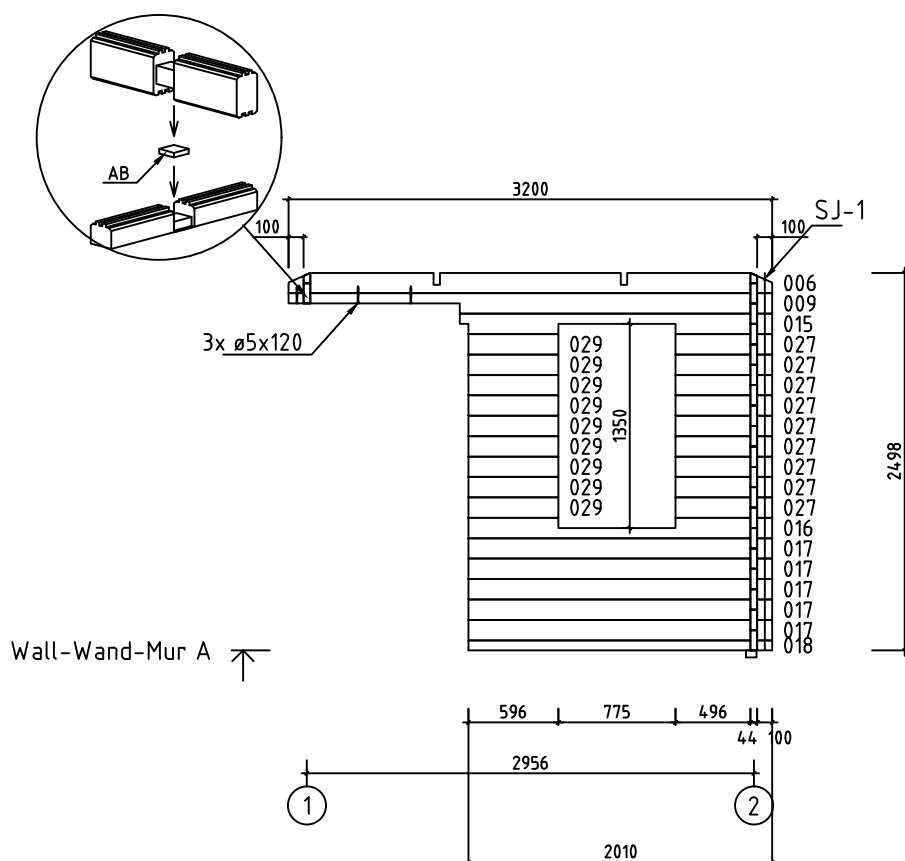

Name-Name-Nom 4431720		Page-Seite-Page 8
View-Aussicht-Vue Wall-Wand-Mur A		Scale-Maßstab-Echelle 1:50
Material-Material-Matériel 44x135		Date-Datum-Date 22.04.2021
Drafter-Zeichner-Rédacteur EJ		File

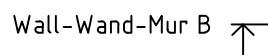


Name-Name-Nom 4431720		Page-Seite-Page 9
View-Aussicht-Vue Wall-Wand-Mur B		Scale-Maßstab-Echelle 1:50
Material-Material-Matériau 44x135		Date-Datum-Date 22.04.2021
Drafter-Zeichner-Rédacteur EJ	File	

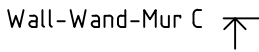


Name-Name-Nom 4431720		Page-Seite-Page 10
View-Aussicht-Vue Wall-Wand-Mur C		Scale-Maßstab-Echelle 1:50
Material-Material-Matériau 44x135		Date-Datum-Date 22.04.2021
Drafter-Zeichner-Rédacteur EJ	File	






















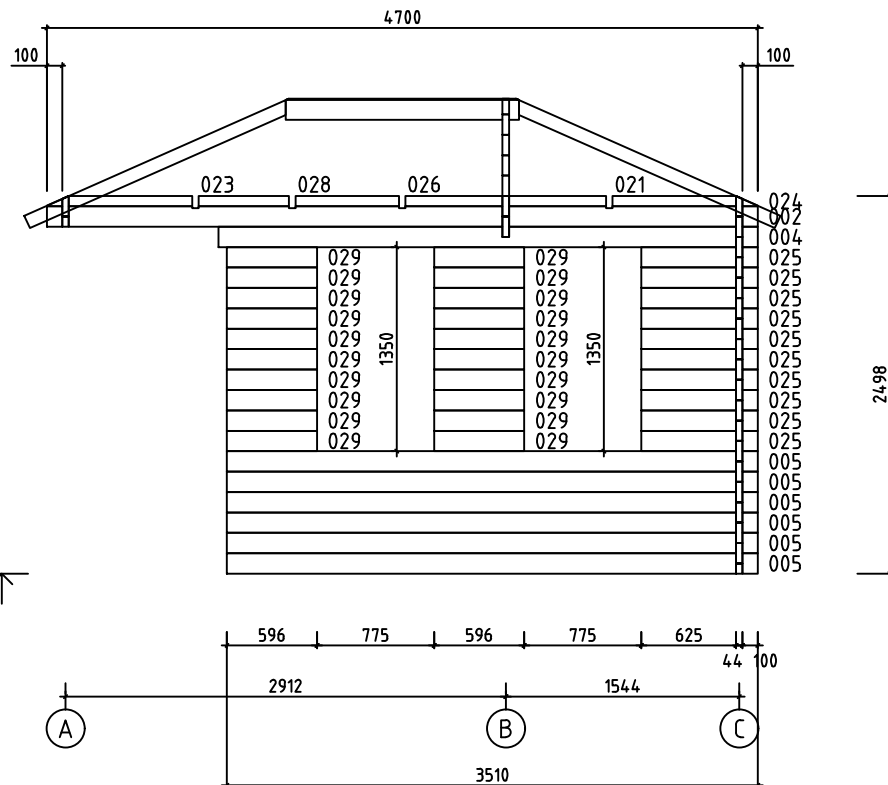
Wall-Wand-Mur 1 ↗



























Name-Name-Nom 4431720		Page-Seite-Page 11
View-Aussicht-Vue Wall-Wand-Mur 1		Scale-Maßstab-Echelle 1:50
Material-Material-Matériel 44x135		Date-Datum-Date 22.04.2021
Drafter-Zeichner-Rédacteur EJ		File



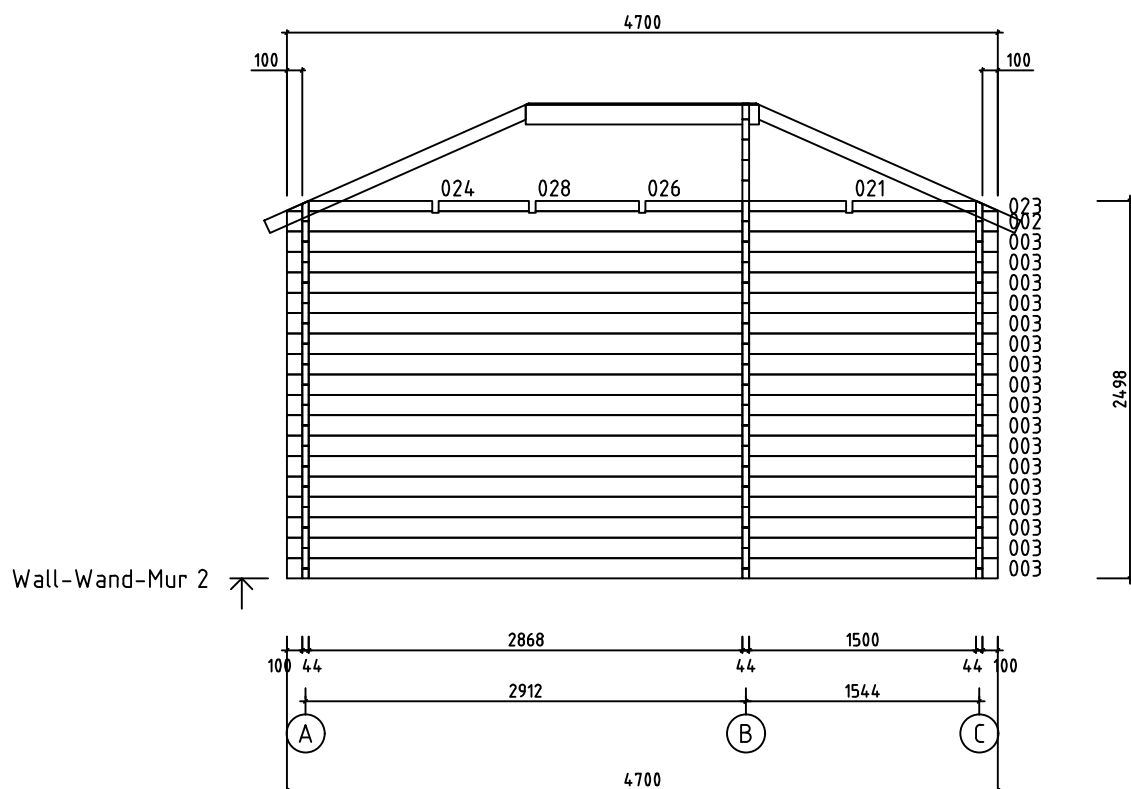


Name-Name-Nom 4431720		Page-Seite-Page 12
View-Aussicht-Vue Wall-Wand-Mur 2		Scale-Maßstab-Echelle 1:50
Material-Material-Matériel 44x135		Date-Datum-Date 22.04.2021
Drafter-Zeichner-Rédacteur EJ		File

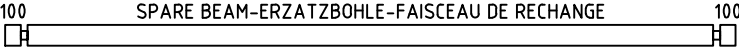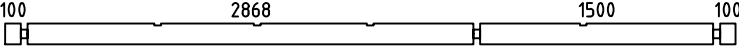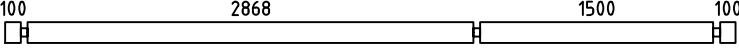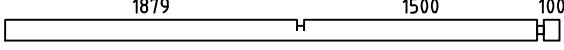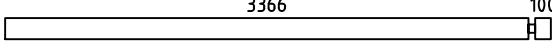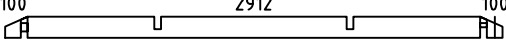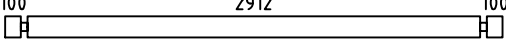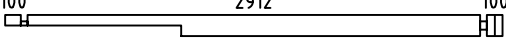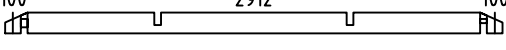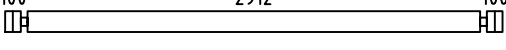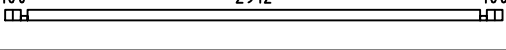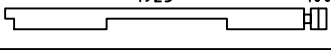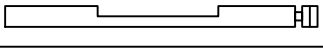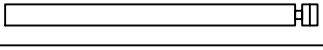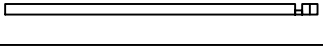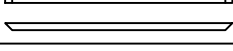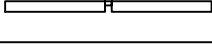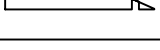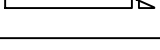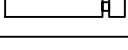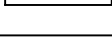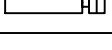Pos	4431720 Piece list - Stückliste - Liste des pieces	Q.	P (mm)	L (mm)
001		1	44x135	4700
002		2	44x135	4700
003		17	44x135	4700
004		1	44x135	3567
005		6	44x135	3510
006		1	44x135	3200
008		1	44x135	3200
009		1	44x135	3200
010		1	44x135	3200
011		17	44x135	3200
012		1	44x68	3200
015		1	44x135	2067
016		1	44x135	2010
017		5	44x135	2010
018		1	44x68	2010
020		1	44x135	1460
021		2	44x68	1327
023		2	44x68	959
024		2	44x68	959
025		10	44x135	769
026		2	44x68	684
027		9	44x135	640
028		2	44x68	598
029		29	44x135	596
030		16	44x135	244
Name-Name-Nom 4431720		Date-Datum-Date 22.04.2021		Page-Seite-Page 1/4

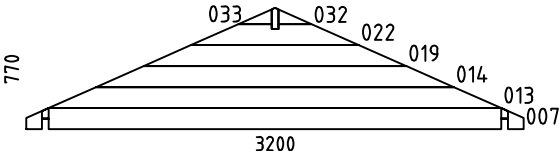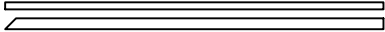 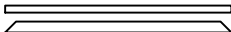   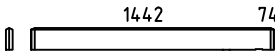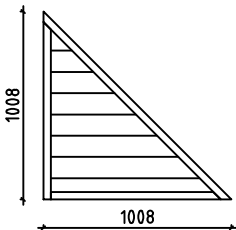 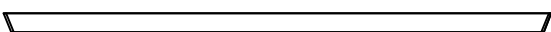 Pos	4431720 Piece list - Stückliste - Liste des pieces	Q.	P (mm)	L (mm)
031		1	44x68	244
WB-1		1		
FBI4	FOUNDATION - FUNDAMENT - FONDATION (IMM) 	1	70x45	4490
FBI5	FOUNDATION - FUNDAMENT - FONDATION (IMM) 	1	70x45	3461
FBI3	FOUNDATION - FUNDAMENT - FONDATION (IMM) 	8	70x45	2850
FBI2	FOUNDATION - FUNDAMENT - FONDATION (IMM) 	1	70x45	2434
FBI1	FOUNDATION - FUNDAMENT - FONDATION (IMM) 	1	70x45	1891
FBI6	FOUNDATION - FUNDAMENT - FONDATION (IMM) 	1	70x45	1455
FR5	RAFTER - DACHSPARREN - CHEVRON 	4	43x140	2179
FR4	RAFTER - DACHSPARREN - CHEVRON 	4	43x90	1890
FR2	RAFTER - DACHSPARREN - CHEVRON 	4	43x90	1227
FR3	RAFTER - DACHSPARREN - CHEVRON 	4	43x90	1227
FR1	RAFTER - DACHSPARREN - CHEVRON 	10	43x90	273
RB1	 ROOF BEAM - DACHBALKEN - PANNE DE TOIT	1	43x140	1561
EL	ELEMENT-ELEMENTE-ELEMENTEN 	1	48x1008	1008
F-1	FLOOR BOARDS-FUSSBODENBRETTTER-LAME DE PLANCHER  or-oder-ou	33+1 26+1	88x18 114x18	4406
R-1	ROOF BOARDS - DACHBRETTTER - VOLIGES  or-oder-ou	46+2 38+2	88x18 114x18	5100
FF-1	FLOOR FILLET-FUSSBODENLEISTE - CORNIERE DE FINITION DU PLANCHER 		18x35	16 m.
EB-1	EAVES BOARD - TRAUFBRETT - BANDEAU DE TOIT 	2	18x120	3550
EB-2	EAVES BOARD - TRAUFBRETT - BANDEAU DE TOIT 	2	18x120	5048
SJ-1	TREADED ROD M10 - GEWINDESTANGE M10 - TIGE FILETÉE M10 	3		2485
Name-Name-Nom 4431720		Date-Datum-Date 22.04.2021		Page-Seite-Page 2/4

        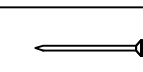 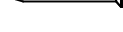 Pos	4431720 Piece list - Stückliste - Liste des pieces	Q.	P (mm)	L (mm)
HS	SCREW FOR EAVES BOARDS (EB) - SCHRAUBEN FÜR TRAUFBRETTER (EB) - VIS DE FIXATION POUR BANDEAU DE TOIT (EB) 	52	ø4.5x50	16
HS	SCREW FOR FIXING ELEMENT (EL)-SCHRAUBEN FÜR BEFESTIGUNG ELEMENTE (EL) - VIS DE FIXATION ELEMENTEN (EL) 	6	ø4.5x70	
HS	SCREW FOR FIXING ELEMENT (EL)-SCHRAUBEN FÜR BEFESTIGUNG ELEMENTE (EL) - VIS DE FIXATION ELEMENTEN (EL) 	3	ø4.5x90	
HS	SCREW FOR 1. WALL BEAM - SCHRAUBE FÜR 1. BOHLENREIHE - VIS DE FIXATION DES FONDATIONS 	4	ø5x120	
HS	SCREW FOR FUNDAMENT (FBI) - SCHRAUBEN ZUR BEFISTIGUNG FUNDAMENT (FBI) - VIS POUR FONDATION (FBI) 	42	ø5x120	
HS	SCREW FOR GABLE - SCHRAUBEN FÜR GIEBEL - VIS POUR FIXATION DES PIGNONS 	12	ø5x120	
HS	SCREW FOR RAFTER (FR) - SCHRAUBEN ZUR BEFISTIGUNG DACHSPARREN (FR) - VIS POUR CHEVRON (FR) 	20	ø5x120	
HS	SCREW FOR Pos.009 - SCHRAUBEN ZUR BEFISTIGUNG Pos.009 VIS POUR Pos.009 	3	ø5x120	
HS	SCREW FOR RAFTER (FR) - SCHRAUBEN ZUR BEFISTIGUNG DACHSPARREN (FR) - VIS POUR CHEVRON (FR) 	46	ø5x80	
HS	SCREW FOR 1. WALL BEAM - SCHRAUBE FÜR 1. BOHLENREIHE - VIS DE FIXATION DES FONDATIONS 	4	ø6x160	
HS	SCREW FOR ROOF BEAMS - SCHRAUBEN FÜR DACHBALKEN - VIS POUR PANNE DE TOIT 	2	ø6x160	
HS	SCREW FOR RAFTER (FR) - SCHRAUBEN ZUR BEFISTIGUNG DACHSPARREN (FR) - VIS POUR CHEVRON (FR) 	16	ø6x160	
HS	SCREW FOR Pos.020 - SCHRAUBEN ZUR BEFISTIGUNG Pos.020 VIS POUR Pos.020 	4	ø6x180	
HB	HAMMER BLOCK - SCHLAGHOLZ - CALLE DE FRAPPE 	2		
NF	ZN NAIL FOR ROOF - ZN NÄGEL FÜR DACHBRETTER - POINTE POUR TOIT 	530	ø2.5x60	
NF	ZN NAIL FOR FLOOR - ZN NÄGEL FÜR FUSSBODENBRETTER - CLOUS POUR PLANCHER 	350	ø2.5x60	
NF	ZN NAIL FOR FLOOR FILLETS - ZN NÄGEL FÜR FUSSBODENLEISTEN - POINTE POUR PANNEAUX DE PLANCHER 	30	ø2x40	
AB	UPLIFT - STÜTZ DETAILS - PIECE D'APPUI 	2	30x30x15	
Name-Name-Nom 4431720		Date-Datum-Date 22.04.2021		Page-Seite-Page 3/4

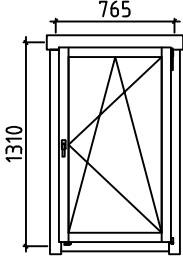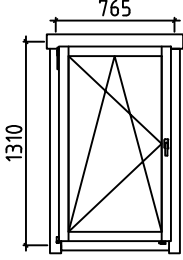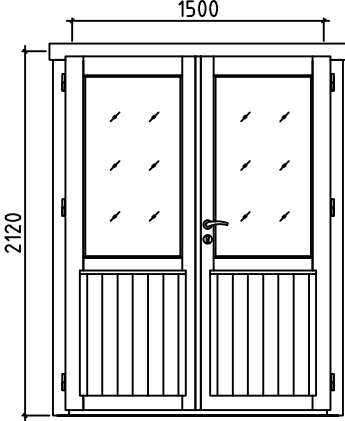Pos	4431720 Piece list - Stückliste - Liste des pieces	Q.	P (mm)	L (mm)
	WINDOW-FENSTER-FENETRE, AST PRE 	R 1	765x1310	
	WINDOW-FENSTER-FENETRE, AST PRE 	L 2	765x1310	
	DOOR-TÜR-PORTE, AST PRE 	R 1	1500x2120	
Name-Name-Nom 4431720		Date-Datum-Date 22.04.2021		Page-Seite-Page 4/4