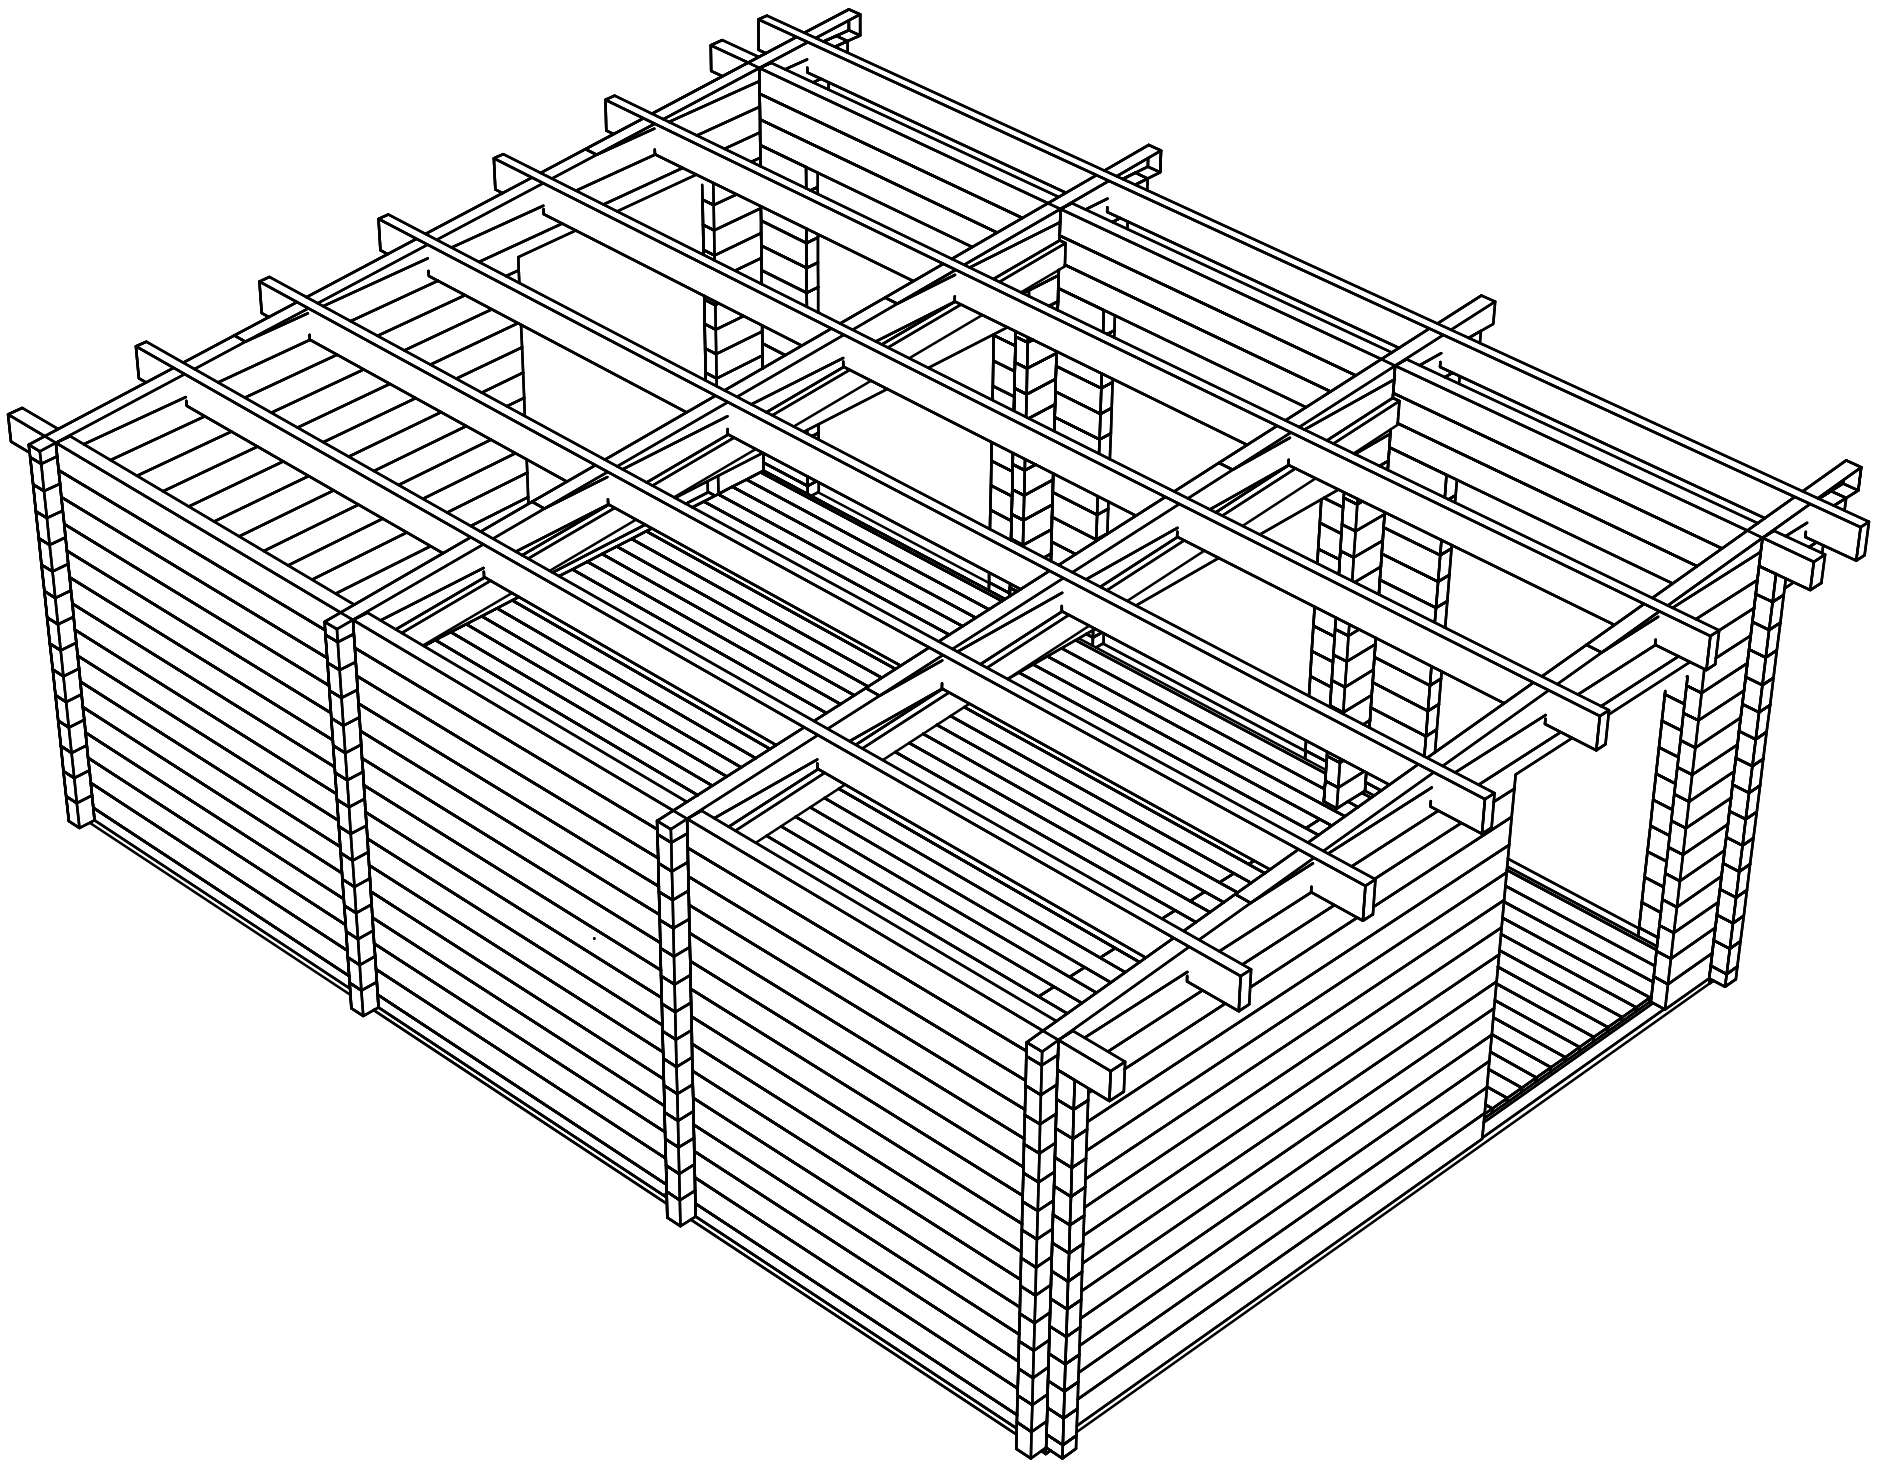
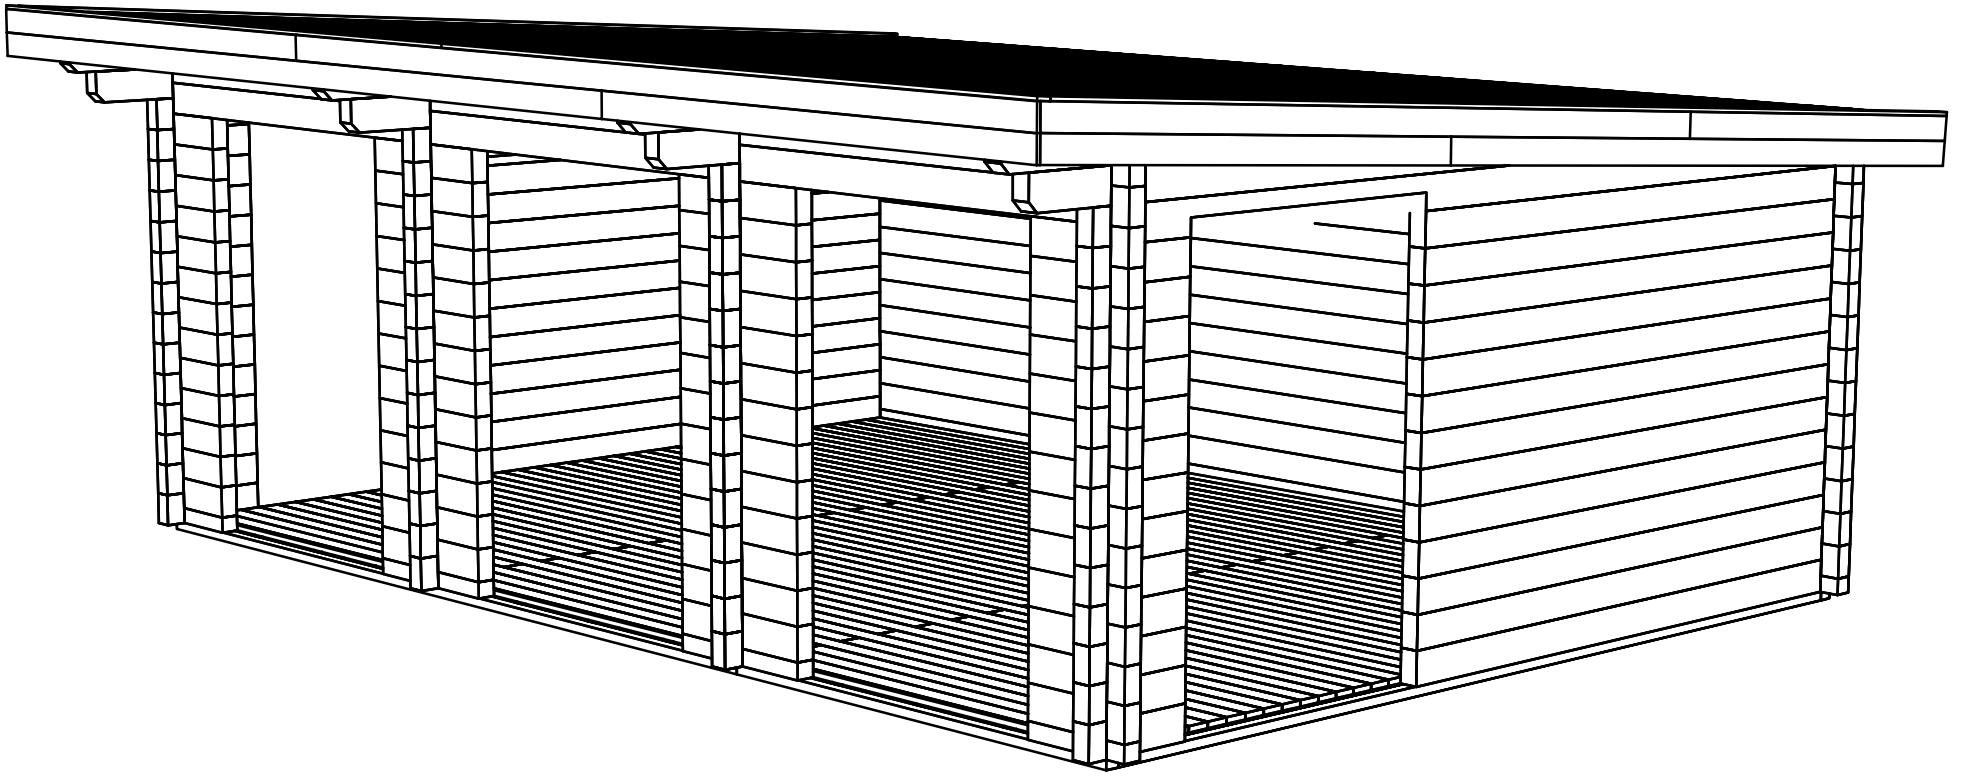
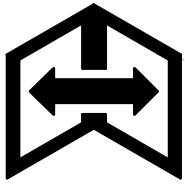
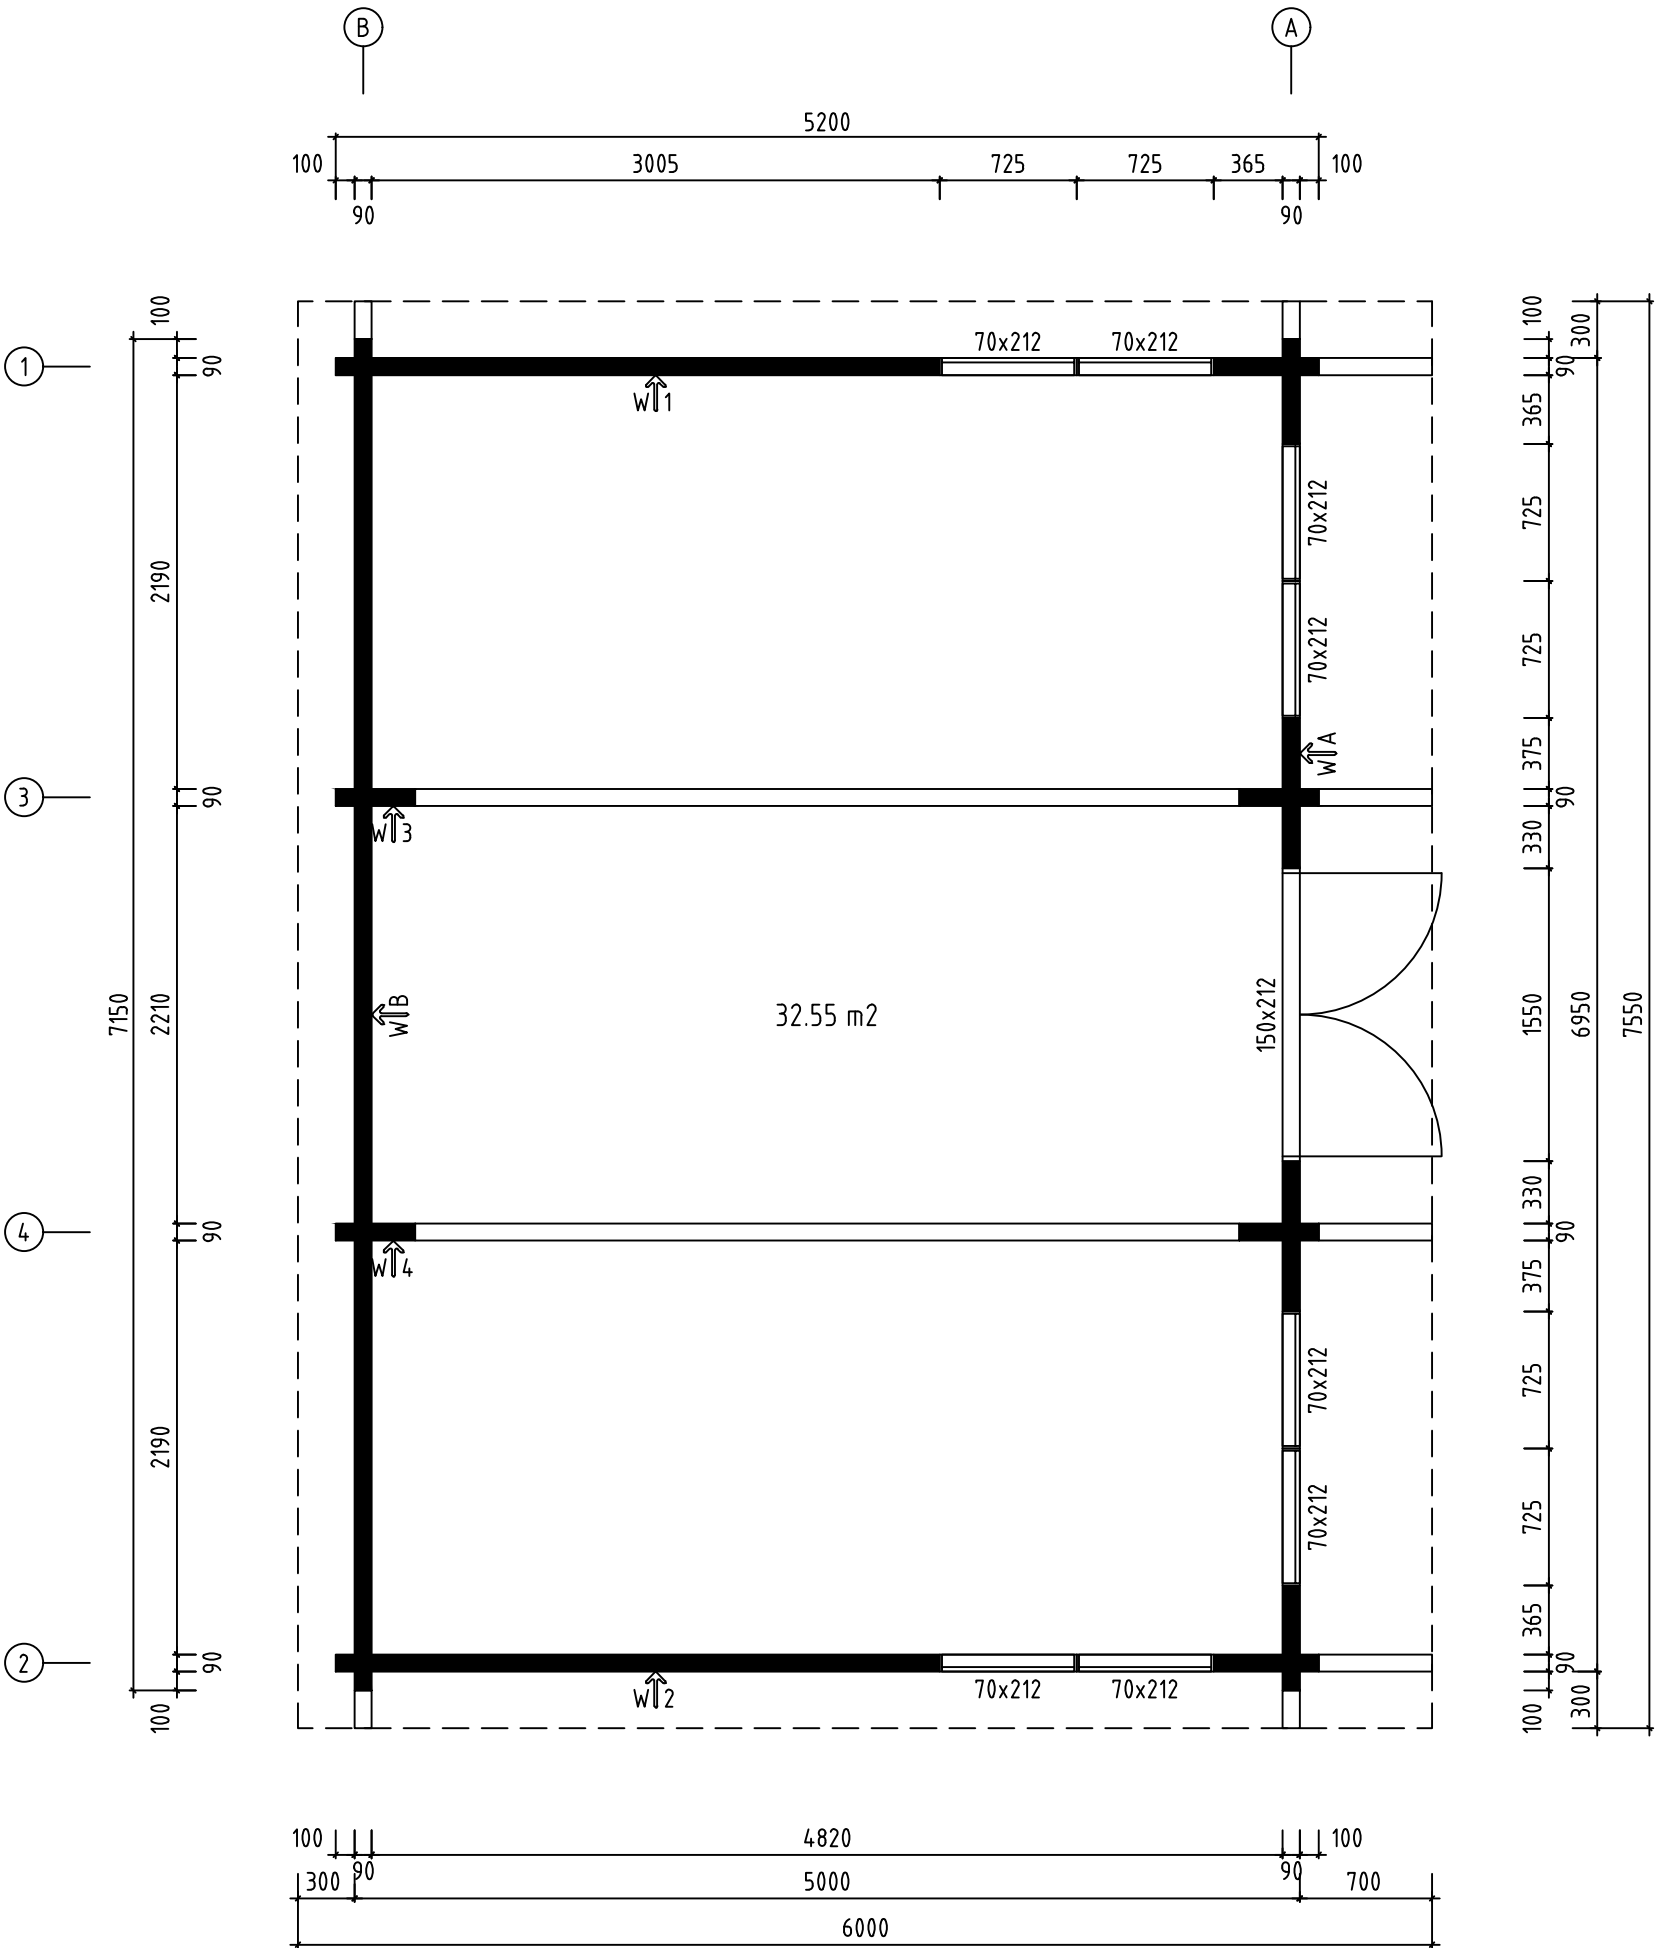
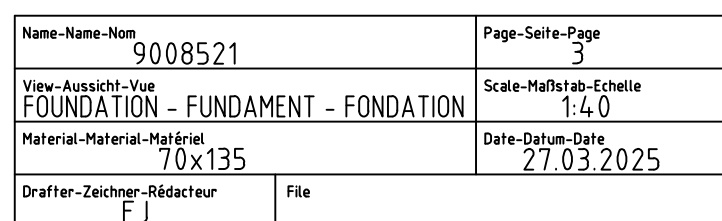
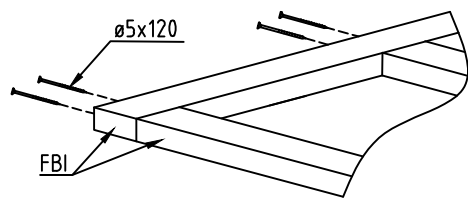





Name-Name-Nom 9008521		Page-Seite-Page 1
View-Aussicht-Vue 3D		Scale-Maßstab-Echelle 1:40
Material-Material-Matériel 70x135		Date-Datum-Date 27.03.2025
Drafter-Zeichner-Rédacteur EJ	File	




Name-Name-Nom 9008521		Page-Seite-Page 2
View-Aussicht-Vue GROUNDPLAN - GRUNDPLAN - PLAN DE MASSE		Scale-Maßstab-Echelle 1:40
Material-Material-Matériau 70x135		Date-Datum-Date 27.03.2025
Drafter-Zeichner-Rédacteur EJ		File





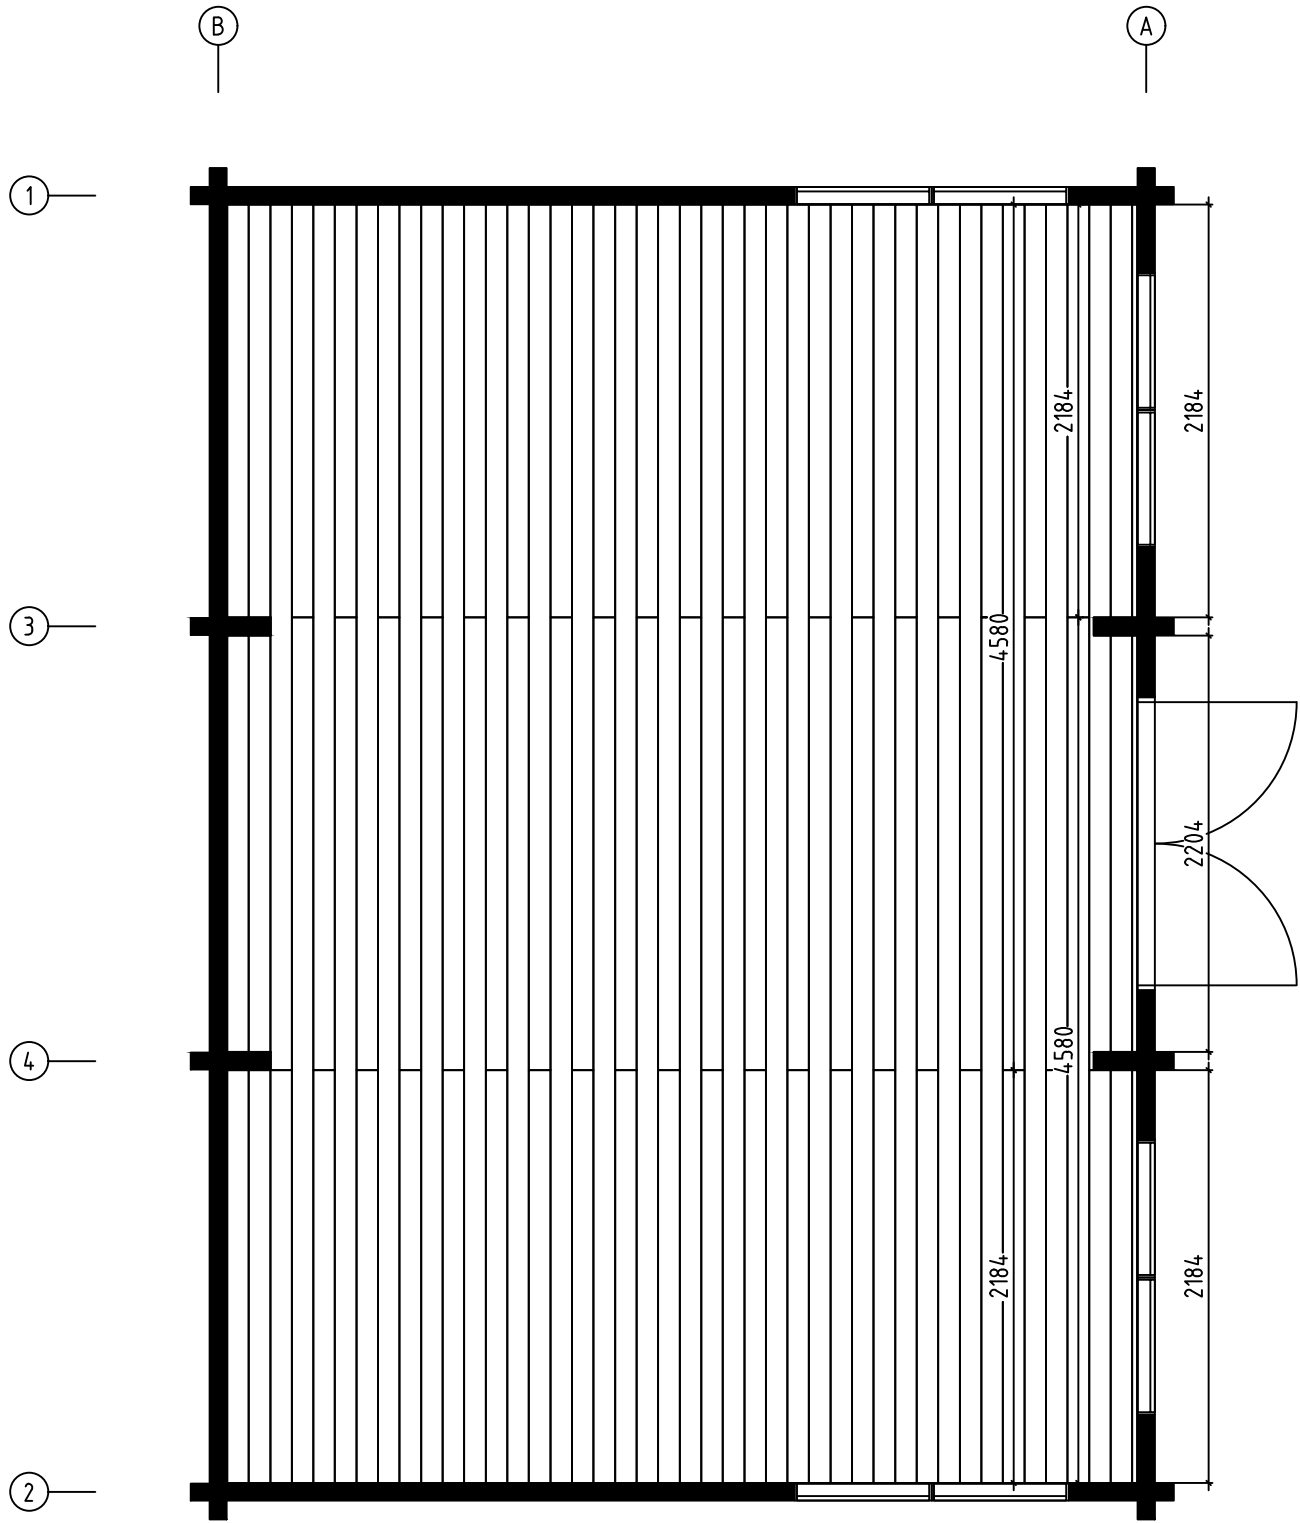


Name-Name-Nom 9008521		Page-Seite-Page 4
View-Aussicht-Vue FLOOR BOARDS-FUSSBODENBRETTER-LAME DE PLANCHER		Scale-Maßstab-Echelle
Material-Material-Matériau 70x135		Date-Datum-Date 27.03.2025
Drafter-Zeichner-Rédacteur EJ	File	

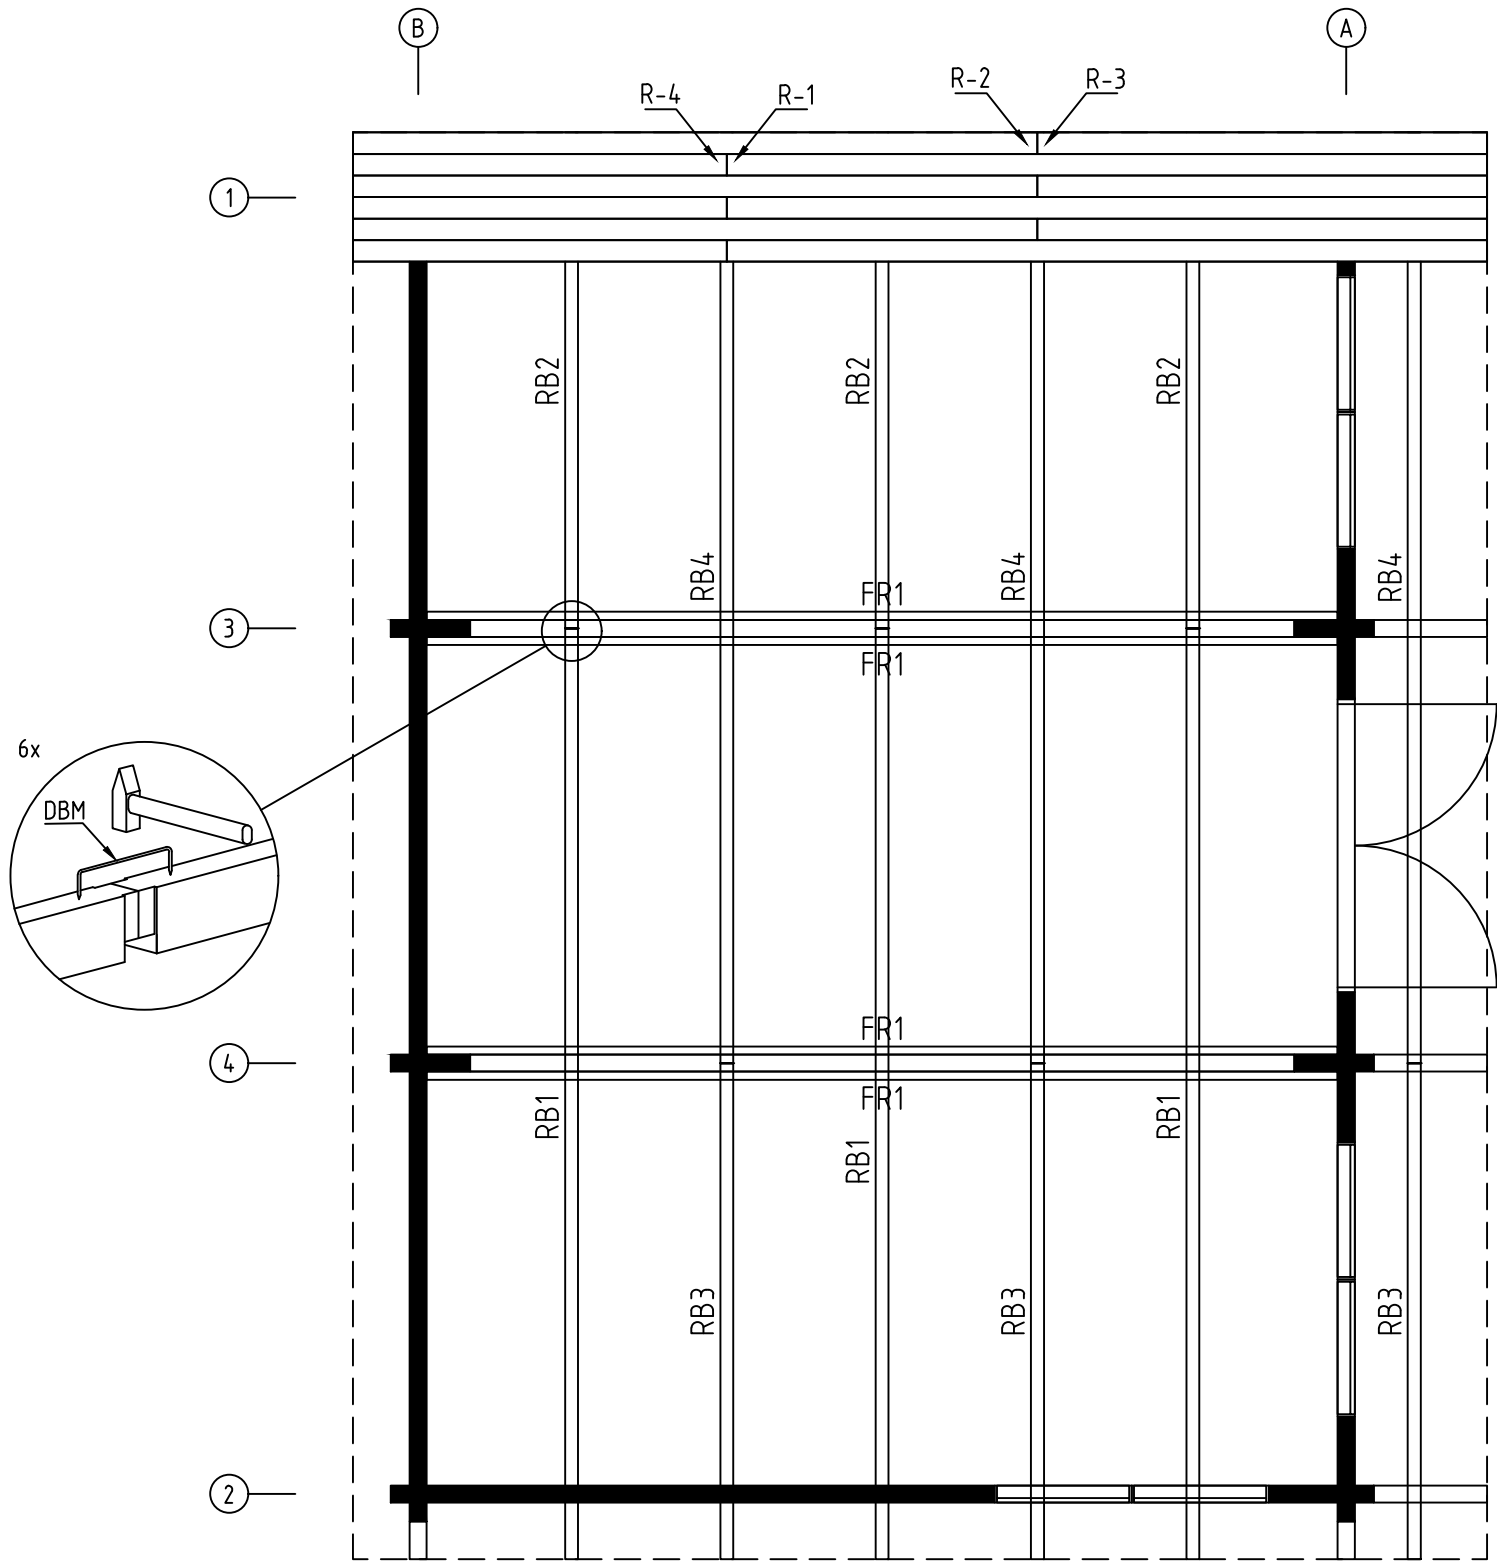


Name-Name-Nom 9008521		Page-Seite-Page 5
View-Aussicht-Vue ROOF PLAN-DACH-PLAN-PLAN DU TOIT		Scale-Maßstab-Echelle 1:40
Material-Material-Matériau 70x135		Date-Datum-Date 27.03.2025
Drafter-Zeichner-Rédacteur EJ	File	

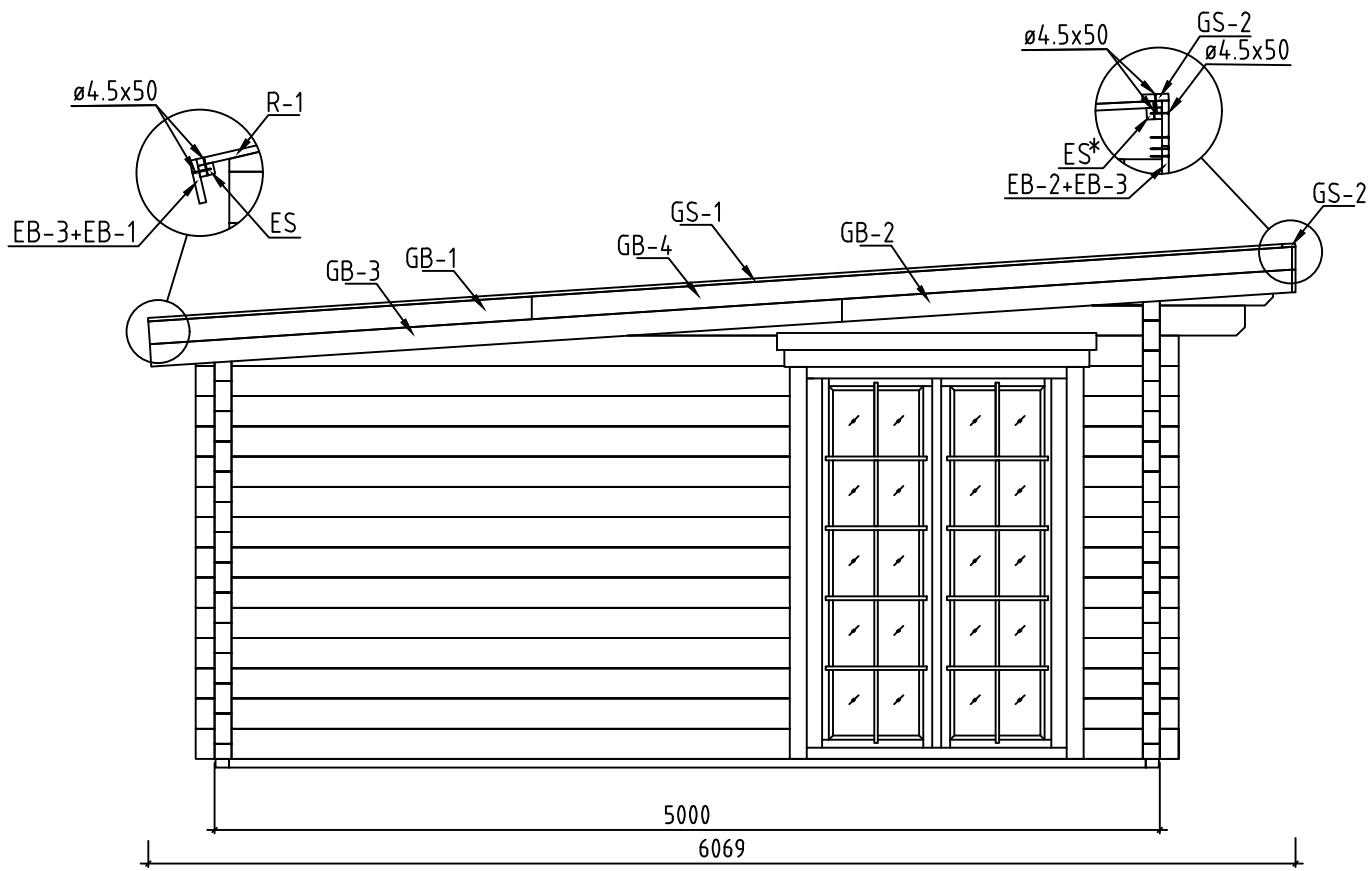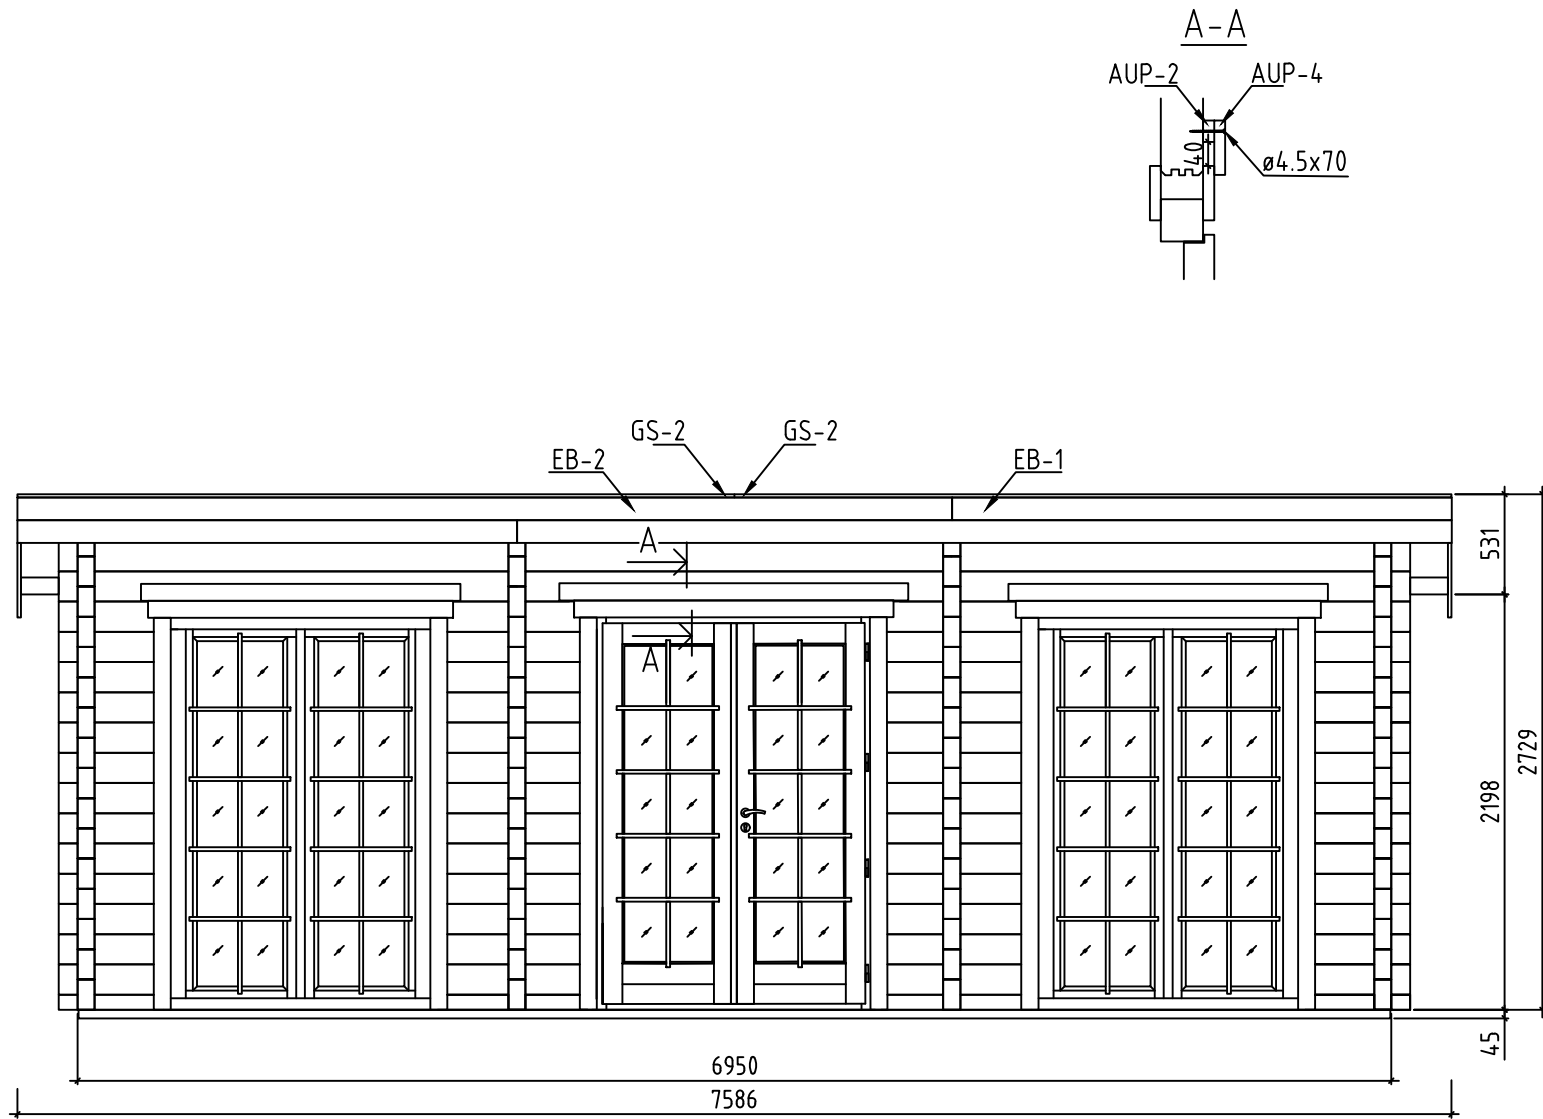


Name-Name-Nom	9008521	Page-Seite-Page	6
View-Aussicht-Vue	VIEWS-ANSICHTEN-VUE DES MURS	Scale-Maßstab-Echelle	1:40
Material-Material-Matériel	70x135	Date-Datum-Date	27.03.2025
Drafter-Zeichner-Rédacteur	EJ	File	

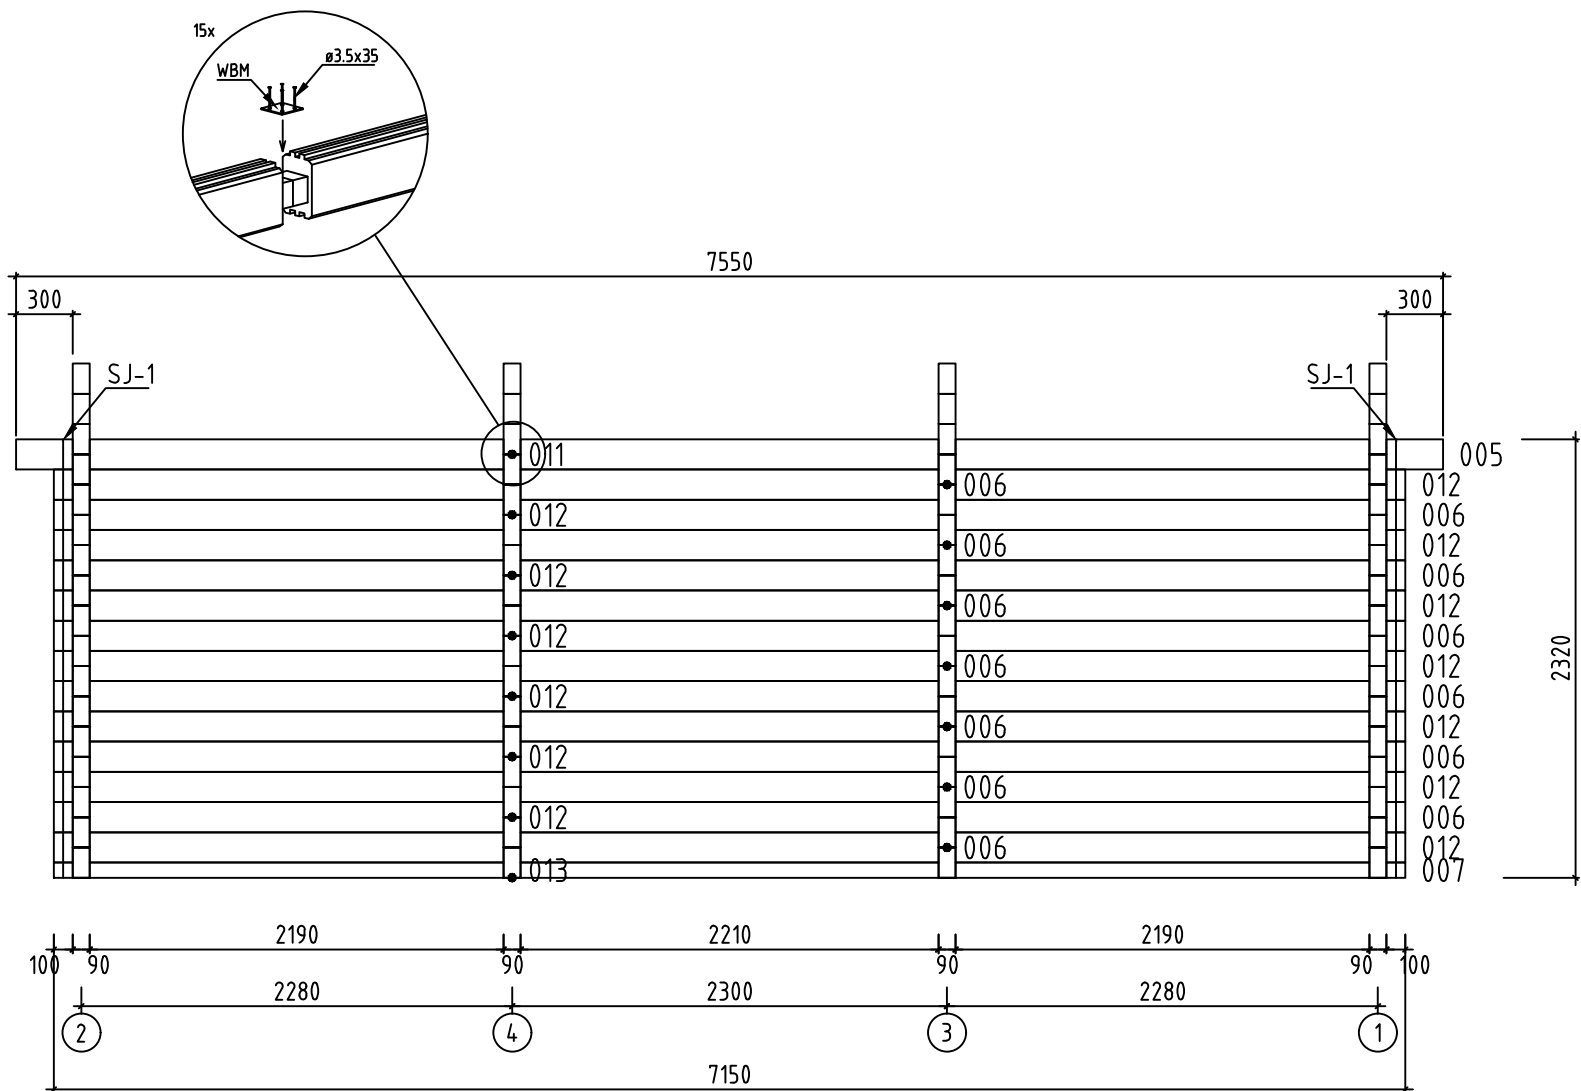


Name-Name-Nom 9008521		Page-Seite-Page 8
View-Aussicht-Vue Wall-Wand-Mur B		Scale-Maßstab-Echelle 1:40
Material-Material-Matériel 9.0x16.0		Date-Datum-Date 27.03.2025
Drafter-Zeichner-Rédacteur E J		File

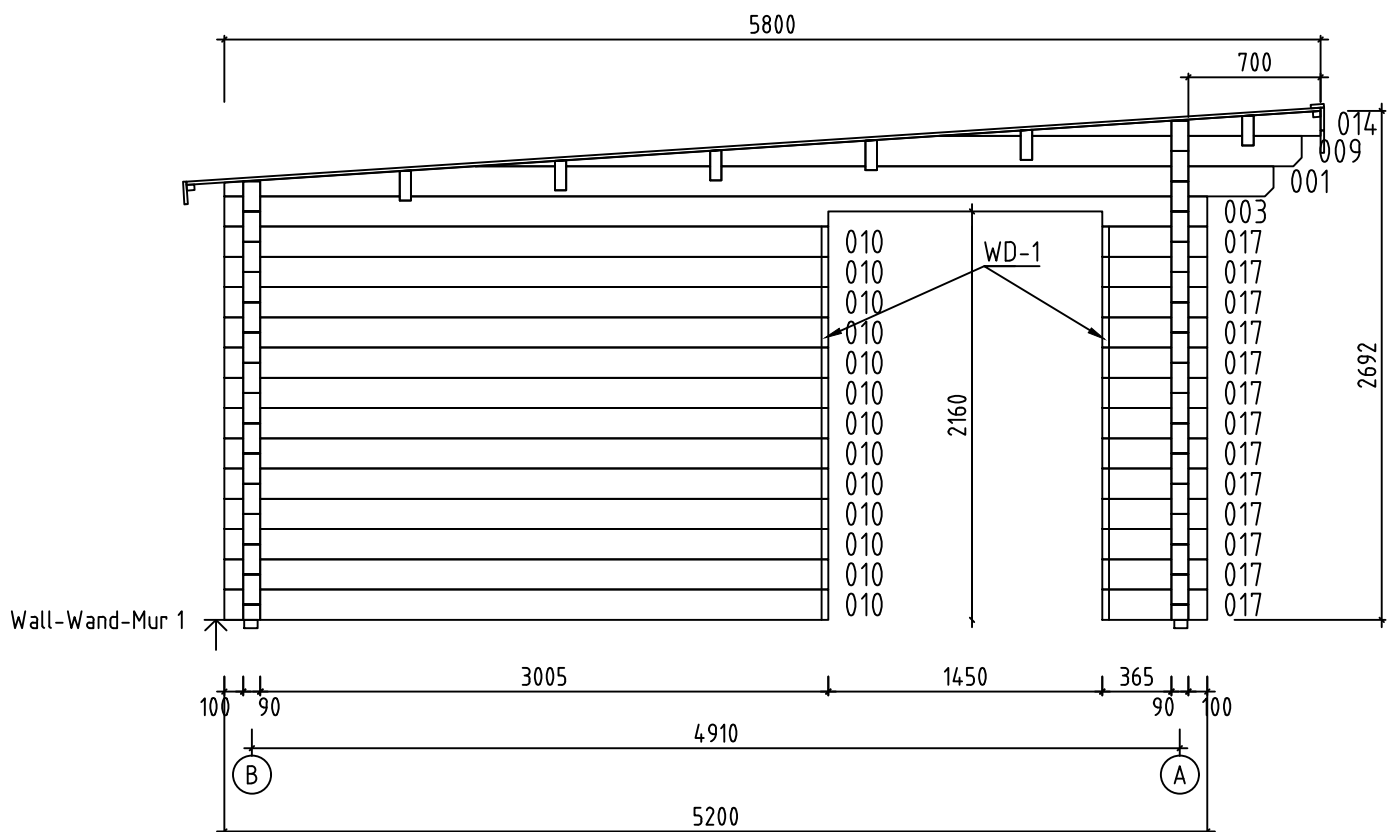


Name-Name-Nom	9008521	Page-Seite-Page	9
View-Aussicht-Vue	Wall-Wand-Mur 1	Scale-Maßstab-Echelle	1:40
Material-Material-Matériel	9.0x16.0	Date-Datum-Date	27.03.2025
Drafter-Zeichner-Rédacteur	EJ	File	

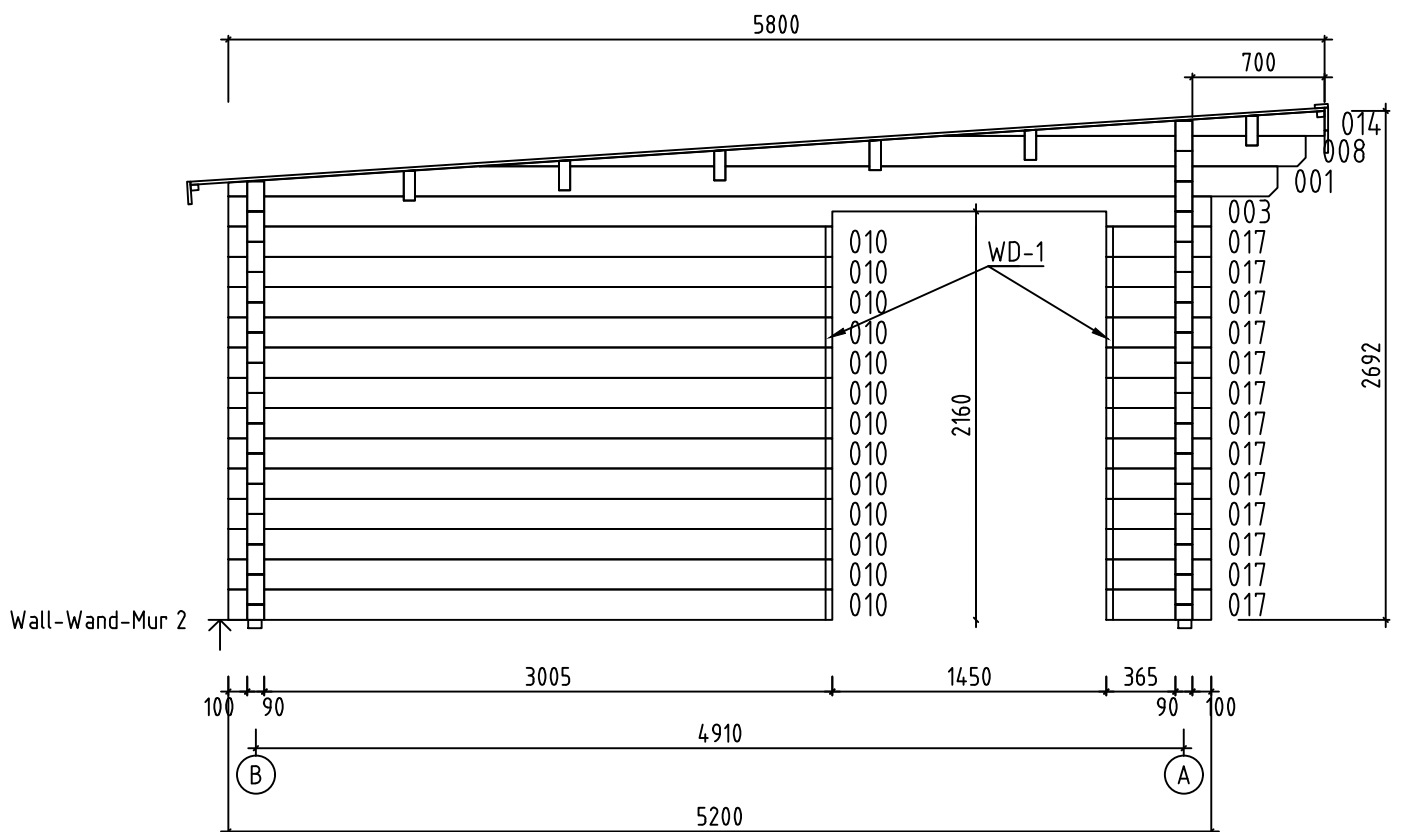














Name-Name-Nom	9008521	Page-Seite-Page	10
View-Aussicht-Vue	Wall-Wand-Mur 2	Scale-Maßstab-Echelle	1:4.0
Material-Material-Matériel	9.0x16.0	Date-Datum-Date	27.03.2025
Drafter-Zeichner-Rédacteur	EJ	File	










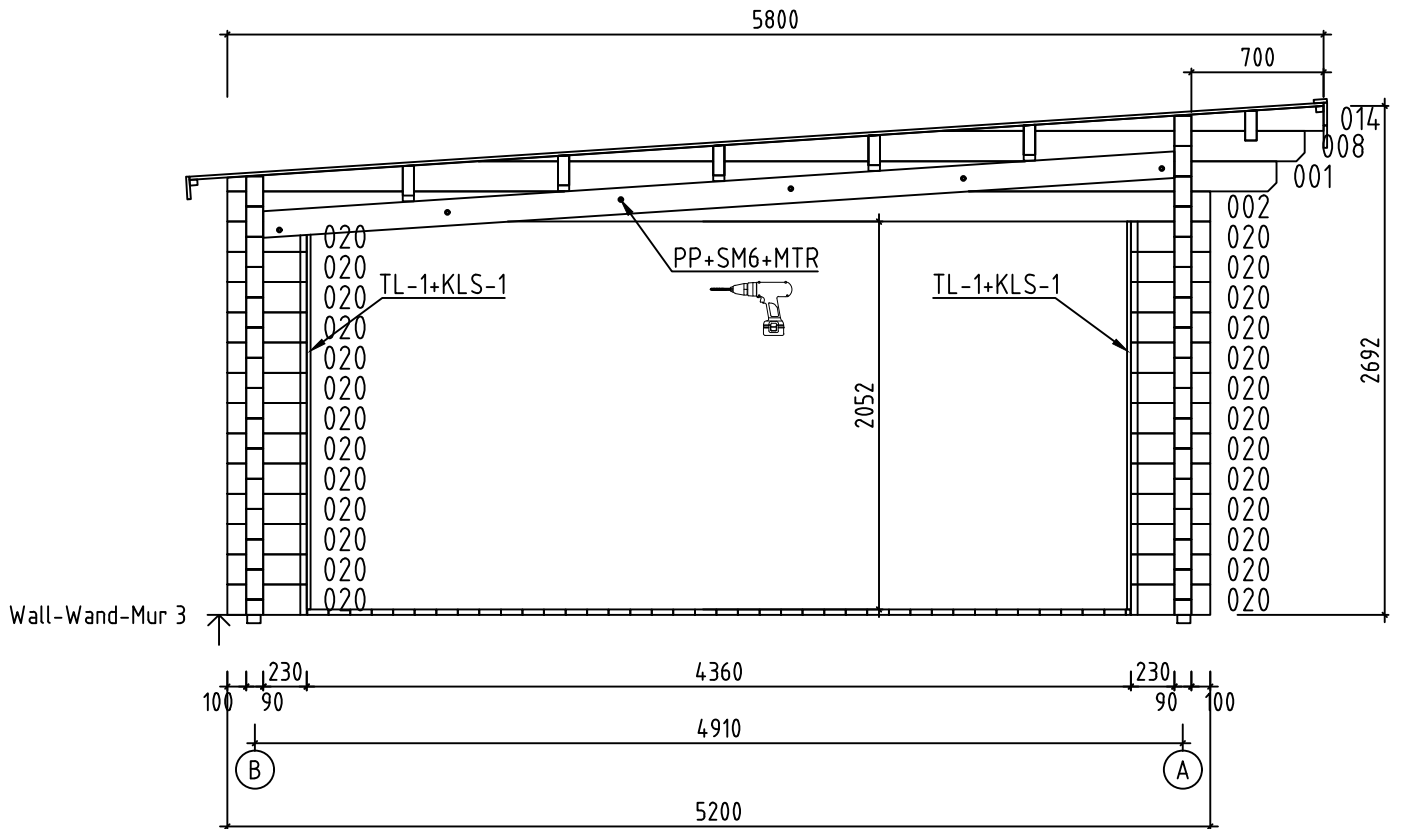
























Name-Name-Nom	9008521	Page-Seite-Page	11
View-Aussicht-Vue	Wall-Wand-Mur 3	Scale-Maßstab-Echelle	1:4.0
Material-Material-Matériel	9.0x16.0	Date-Datum-Date	27.03.2025
Drafter-Zeichner-Rédacteur	EJ	File	

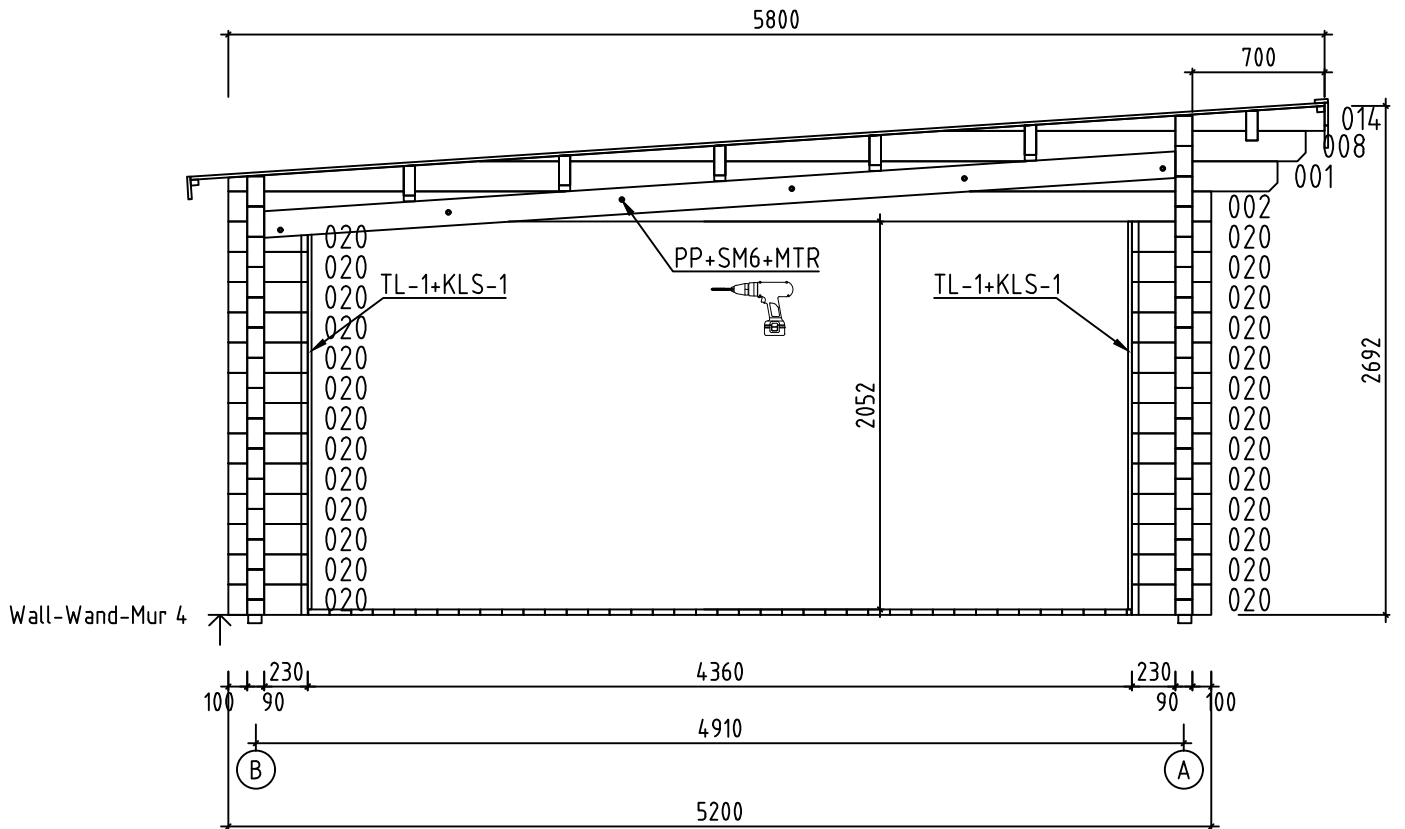

Name-Name-Nom	9008521	Page-Seite-Page	12
View-Aussicht-Vue	Wall-Wand-Mur 4	Scale-Maßstab-Echelle	1:4.0
Material-Material-Matériel	9.0x16.0	Date-Datum-Date	27.03.2025
Drafter-Zeichner-Rédacteur	EJ	File	

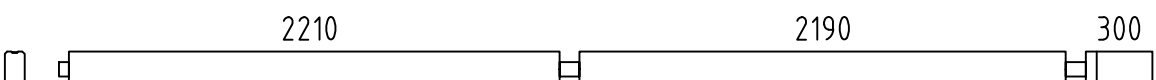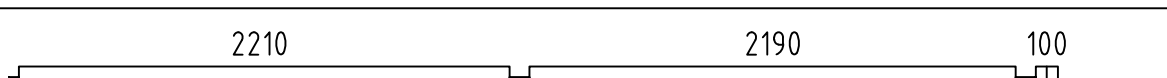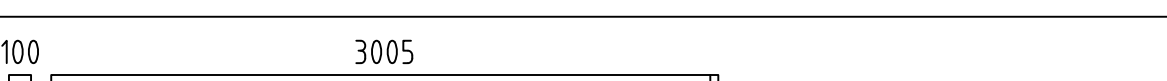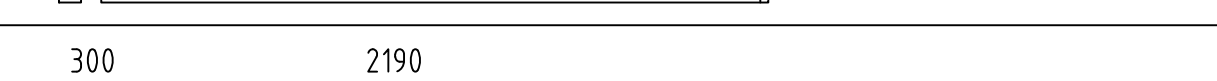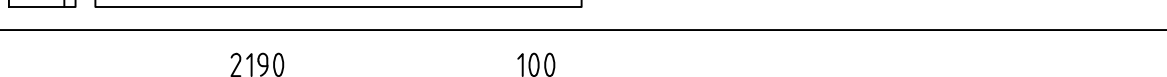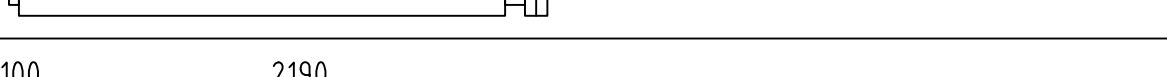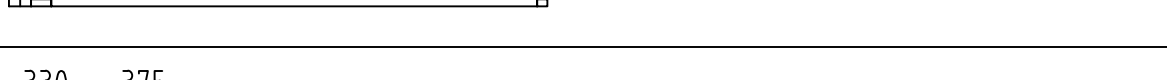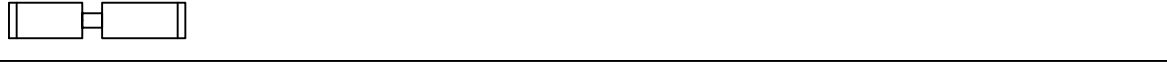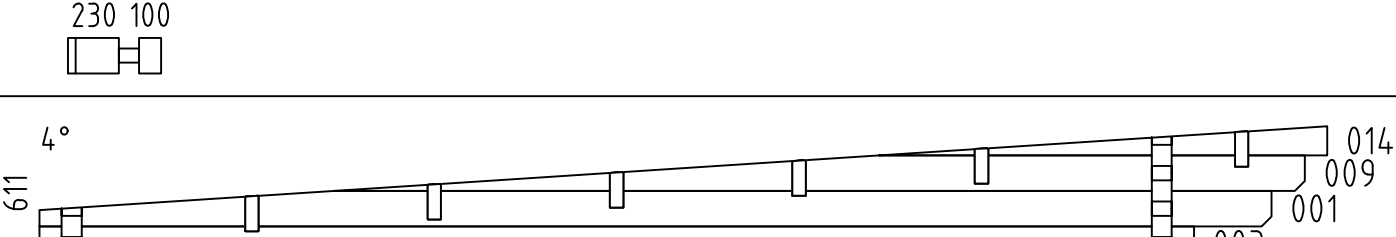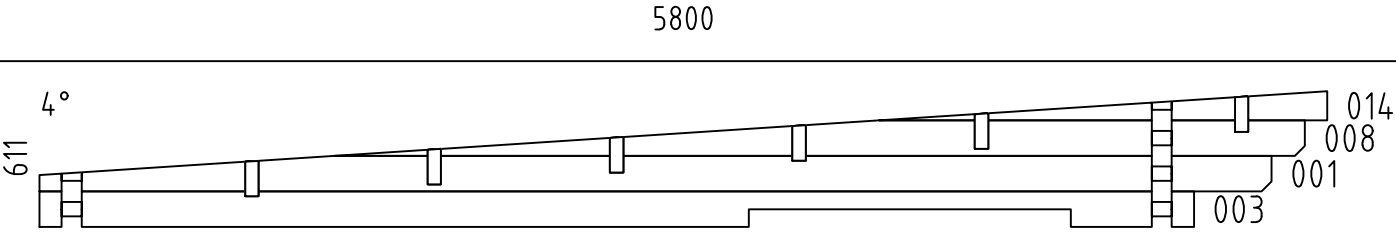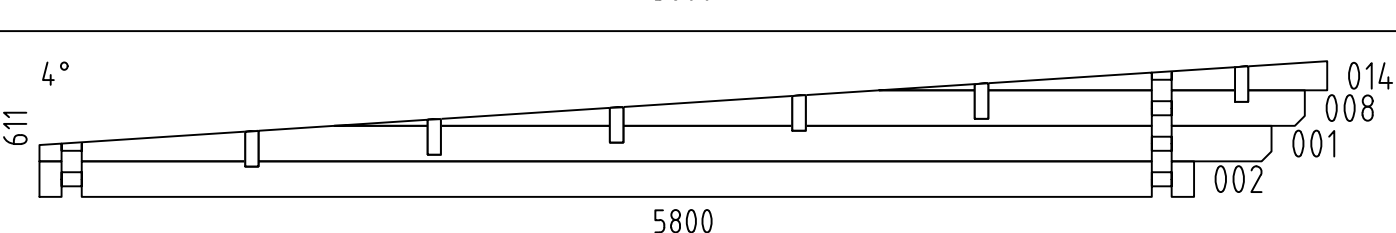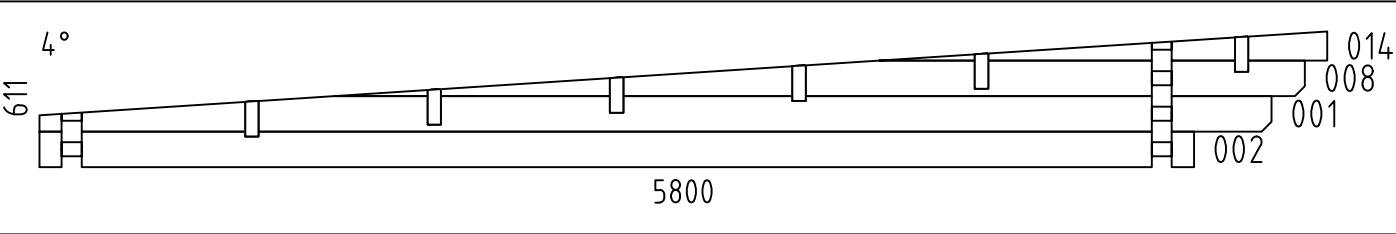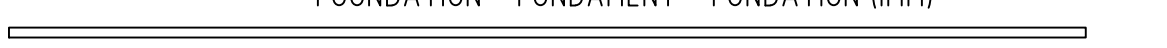Pos	9008521 Piec ie list - St ü ckliste - Liste des piec es	Q.	P (mm)	L (mm)
004		1	90x160	4925
005		2	90x160	4925
006		15	90x160	4725
007		1	90x80	4725
010		26	90x160	3195
011		2	90x160	2625
012		15	90x160	2425
013		1	90x80	2425
015		2	90x80	795
016		26	90x160	795
017		26	90x160	555
018		2	90x80	555
019		26	90x160	555
020		52	90x160	420
W1-1		1		
W2-1		1		
W3-1		1		
W4-1		1		
FBI3		17	70x45	4850
FBI1		2	70x45	4620
FBI2		2	70x45	2320
Name-Name-Nom 9008521		Date-Datum-Date 27.03.2025		Page-Seite-Page 1/4

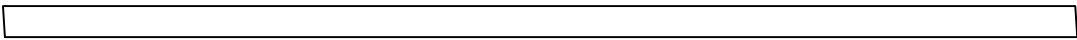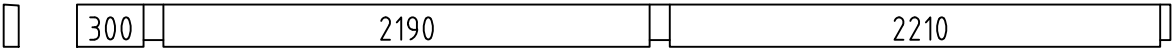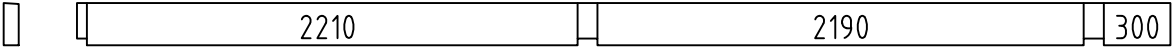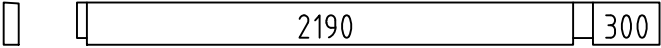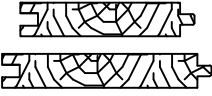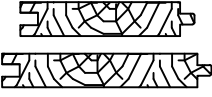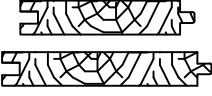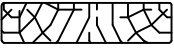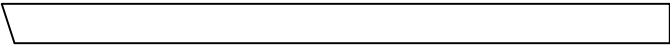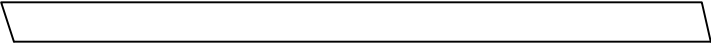Pos	9008521 Piece list - Stückliste - Liste des pieces		Q.	P (mm)	L (mm)
FR1	RAFTER - DACHSPARREN - CHEVRON 		4	43x140	4840
RB1	ROOF BEAM - DACHBALKEN - PANNE DE TOIT 		3	68x190	4925
RB4	ROOF BEAM - DACHBALKEN - PANNE DE TOIT 		3	68x190	4925
RB2	ROOF BEAM - DACHBALKEN - PANNE DE TOIT 		3	68x190	2625
RB3	ROOF BEAM - DACHBALKEN - PANNE DE TOIT 		3	68x190	2625
F-1	FLOOR BOARDS-FUSSBODENBRETTER-LAME DE PLANCHER		39+1	114x28	4580
F-2	FLOOR BOARDS-FUSSBODENBRETTER-LAME DE PLANCHER		4	114x28	2204
F-3	FLOOR BOARDS-FUSSBODENBRETTER-LAME DE PLANCHER		47	114x28	2184
R-1	ROOF BOARDS - DACHBRETTER - VOLIGES	 or-oder-ou	43+1 33+1	88x18 114x18	4030
R-2	ROOF BOARDS - DACHBRETTER - VOLIGES	 or-oder-ou	43 34	88x18 114x18	3629
R-3	ROOF BOARDS - DACHBRETTER - VOLIGES	 or-oder-ou	43 34	88x18 114x18	2383
R-4	ROOF BOARDS - DACHBRETTER - VOLIGES	 or-oder-ou	43 33	88x18 114x18	1983
FF-1	FLOOR FILLET-FUSSBODENLEISTE - CORNIERE DE FINITION DU PLANCHER			18x35	30 m.
AUP-1	WEATHER BOARD - REGENABSCHLUSSBRETT - ABILLAGE		4	18x35	1640
AUP-2	WEATHER BOARD - REGENABSCHLUSSBRETT - ABILLAGE		1	18x35	1740
AUP-3	WEATHER BOARD - REGENABSCHLUSSBRETT - ABILLAGE		4	18x90	1640
AUP-4	WEATHER BOARD - REGENABSCHLUSSBRETT - ABILLAGE		1	18x90	1740
KLS-1	COVERING BOARD - DECKENLEISTEN - PROFILS DE FINITION		4	18x90	2080*
GB-1	GABLE MOULDING - GIEBELLEISTE - PLANCHE DE RIVE		2	18x120	2034
GB-2	GABLE MOULDING - GIEBELLEISTE - PLANCHE DE RIVE		2	18x120	2395
GB-3	GABLE MOULDING - GIEBELLEISTE - PLANCHE DE RIVE		2	18x120	3670
GB-4	GABLE MOULDING - GIEBELLEISTE - PLANCHE DE RIVE		2	18x120	4038
EB-1	EAVES BOARD - TRAUFBRETT - BANDEAU DE TOIT		1	18x120	2605
EB-2	EAVES BOARD - TRAUFBRETT - BANDEAU DE TOIT		2	18x120	2644
EB-3	EAVES BOARD - TRAUFBRETT - BANDEAU DE TOIT		3	18x120	4944
Name-Name-Nom 9008521		Date-Datum-Date 27.03.2025	Page-Seite-Page 2/4		

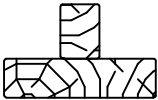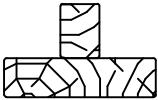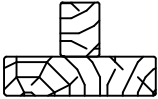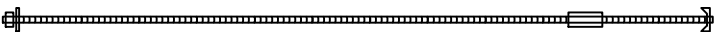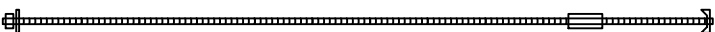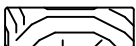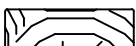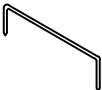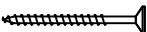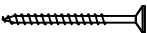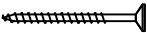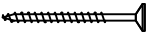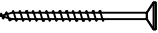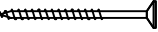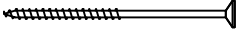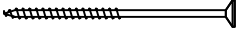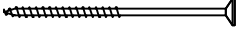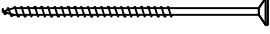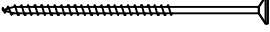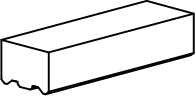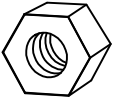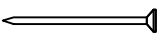Pos	9008521 Piece list - Stückliste - Liste des pieces		Q.	P (mm)	L (mm)
ES-1	ROOF EDGE REINFORCEMENT - DACHRANDVERSTÄRKUNG - CORNIERE DE RENFORT DE BORD DE TOIT		4	30x40	3775*
TL-1	FIXING FILLET - FIXIRUNGSLEISTE - PROFIL DE FIXATION		4	18x25	2000
WT-1	FIXING FILLET FOR WINDOW - FIXIRUNGSLEISTE FÜR FENSTER - PROFIL DE FIXATION DES FENETRES		4	43x90	2000
WT-2	FIXING FILLET FOR WINDOW - FIXIRUNGSLEISTE FÜR FENSTER - PROFIL DE FIXATION DES FENETRES		4	43x90	2120
DT-1	FIXING FILLET FOR DOOR - FIXIRUNGSLEISTE FÜR TÜR - PROFIL DE FIXATION DES PORTES		2	43x90	2120
SJ-1	TREADED ROD M10 - GEWINDESTANGE M10 TIGE FILETÉE M10		2		2350
SJ-2	TREADED ROD M10 - GEWINDESTANGE M10 TIGE FILETÉE M10		2		2670
GS-1	ROOFING FELT FILLET - DACHPAPPENLEISTE - BAGUETTE DE FIXATION DU FEUTRE BITUMEUX		4	18x70	3006
GS-2	ROOFING FELT FILLET - DACHPAPPENLEISTE - BAGUETTE DE FIXATION DU FEUTRE BITUMEUX		2	18x70	3794
RCM	ROOFBEAMS CONNECTING METAL - DACHBALKEN BEFESTIGUNGSMETALLE - CONNECTEUR MÉTALLIQUE POUR SOLIVES DE PLAFOND		6		
HS1	SCREW FOR WALLBEAMS CONNECTING METAL - SCHRAUBE FÜR WANDBOHLEN BEFESTIGUNG METALLE -VIS POUR PATTE D'ASSEMBLAGE		72	ø3.5x35	
HS	SCREW FOR GABLE MOULDING (GB) - SCHRAUBE FÜR GIEBELLEISTE (GB) - VIS DE FIXATION POUR PLANCHE DE RIVE (GB)		60	ø4.5x50	
HS	SCREW FOR EAVES BOARDS (EB) - SCHRAUBE FÜR TRAUFBRETT (EB) - VIS DE FIXATION POUR BANDEAU DE TOIT (EB)		56	ø4.5x50	
HS	SCREW FOR ROOF EDGE REINFORCEMENT (ES) - SCHRAUBE FÜR DACHRANDVERSTÄRKUNG (ES) - VIS POUR RENFORT DE BORD DE TOIT (ES)		34	ø4.5x50	
HS	SCREW FOR ROOFING FELT FILLET (GS) - SCHRAUBE FÜR DACHPAPPEN- LEISTE (GS) - VIS POUR BAGUETTE FIXATION FEUTRE BITUMEUX (GS)		44	ø4.5x50	
HS	SCREW FOR WEATHER BOARD (AUP) - SCHRAUBE FÜR REGENABSCHLUSSBRETT (AUP) - VIS POUR HABILLAGE (AUP)		25	ø4.5x70	
HS	SCREW FOR COVERING BOARD (KLS) - SCHRAUBE FÜR DECKENLEISTEN (KLS) VIS POUR PROFILS DE FINITION (KLS)		16	ø4.5x80	
HS	SCREW FOR 1. WALL BEAM - SCHRAUBE FÜR 1. BOHLENREIHE - VIS DE FIXATION DES FONDATIONS		18	ø5x120	
HS	SCREW FOR FUNDAMENT (FBI) - SCHRAUBE ZUR BEFESTIGUNG FUNDAMENT (FBI) - VIS POUR FONDATION (FBI)		76	ø5x120	
HS	SCREW FOR GABLE - SCHRAUBE FÜR GIEBEL - VIS POUR FIXATION DES PIGNONS		32	ø5x120	
HS	SCREW FOR 1. WALL BEAM - SCHRAUBE FÜR 1. BOHLENREIHE - VIS DE FIXATION DES FONDATIONS		9	ø6x160	
HS	SCREW FOR ROOF BEAMS - SCHRAUBE FÜR DACHBALKEN - VIS POUR PANNE DE TOIT		30	ø6x160	
HB	HAMMER BLOCK - SCHLAGHOLZ - CALLE DE FRAPPE		2		
MTR	NUT M12 - SCHRAUBENMUTTER M12 - ÉCROU M12		12	M12	
NF	ZN NAIL FOR ROOF - ZN NÄGEL FÜR DACHBRETT (EB) - POINTE POUR TOIT		710	ø2.5x60	
Name-Name-Nom 9008521		Date-Datum-Date 27.03.2025	Page-Seite-Page 3/4		

