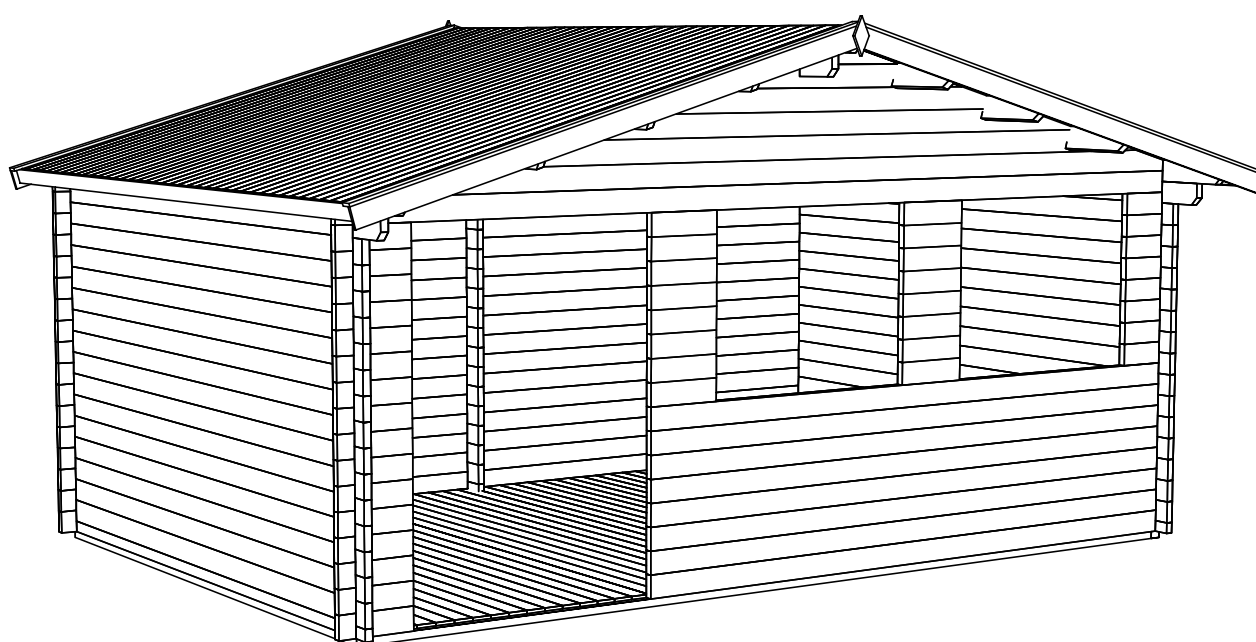
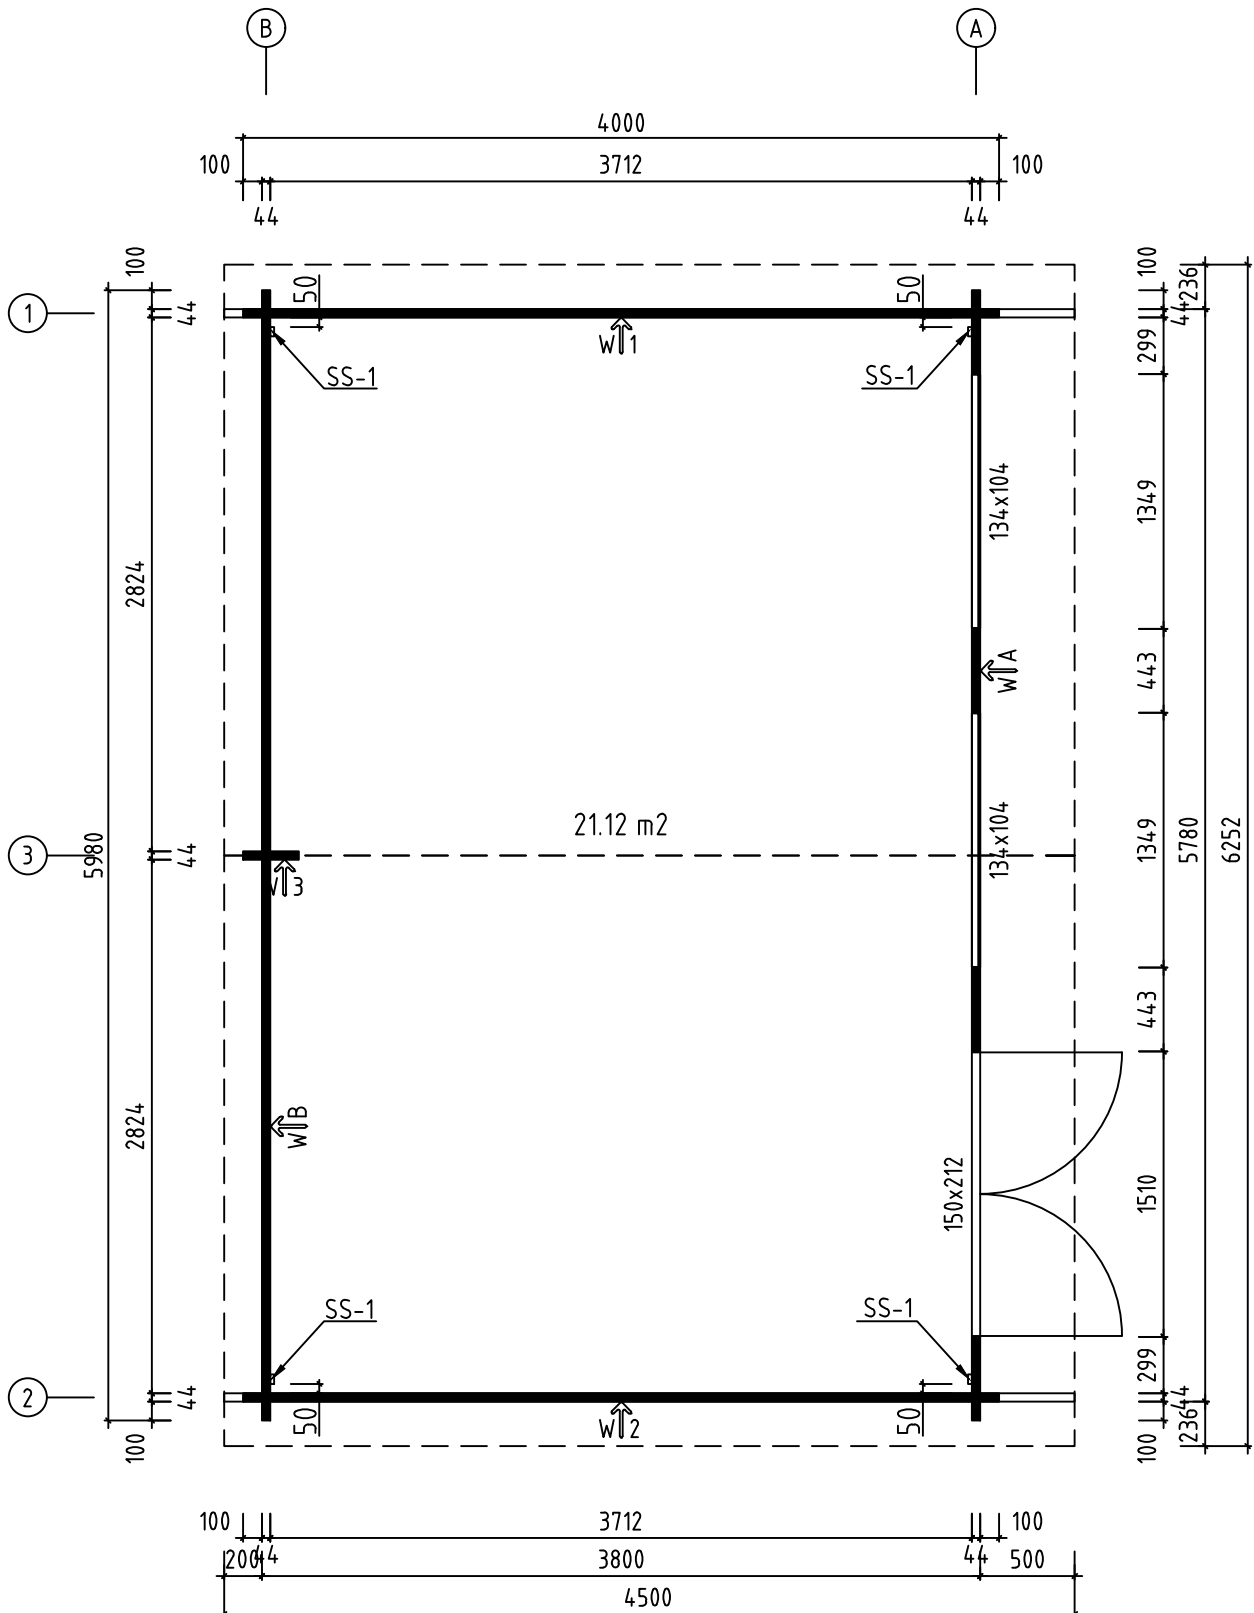







Name-Name-Nom 4407220		Page-Seite-Page 1
View-Aussicht-Vue 3D		Scale-Maßstab-Echelle 1:40
Material-Material-Matériel 44x135		Date-Datum-Date 25.01.2022
Drafter-Zeichner-Rédacteur EJ	File	


H = 1.520 m
TOTAL: 21.12 m²




Name-Name-Nom 4407220	Page-Seite-Page 2
View-Aussicht-Vue GROUNDPLAN - GRUNDPLAN - PLAN DE MASSE	Scale-Maßstab-Echelle 1:40
Material-Material-Matériel 44x135	Date-Datum-Date 25.01.2022
Drafter-Zeichner-Rédacteur EJ	File

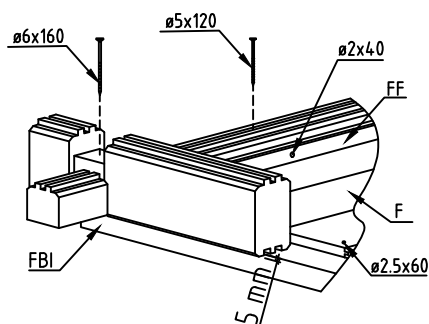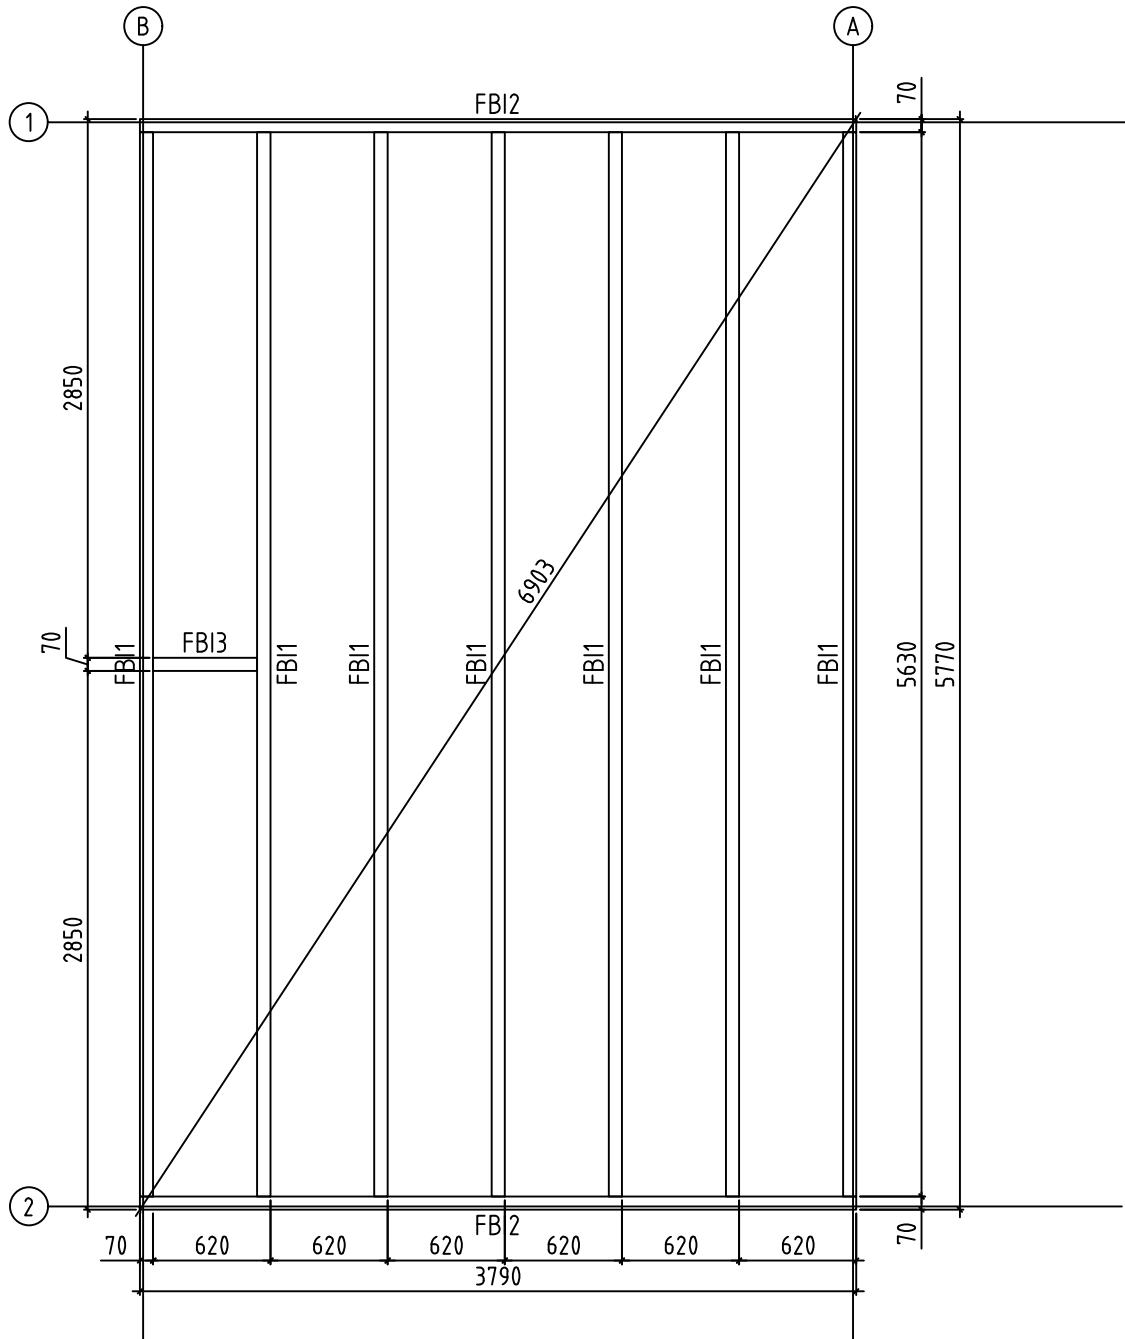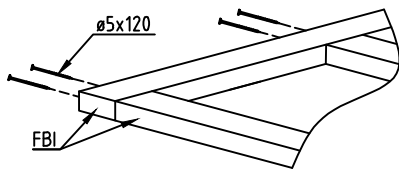



Name-Name-Nom	4407220	Page-Seite-Page	3
View-Aussicht-Vue	FOUNDATION - FUNDAMENT - FONDATION	Scale-Maßstab-Echelle	1:40
Material-Material-Matériel	70x45	Date-Datum-Date	25.01.2022
Drafter-Zeichner-Rédacteur	EJ	File	

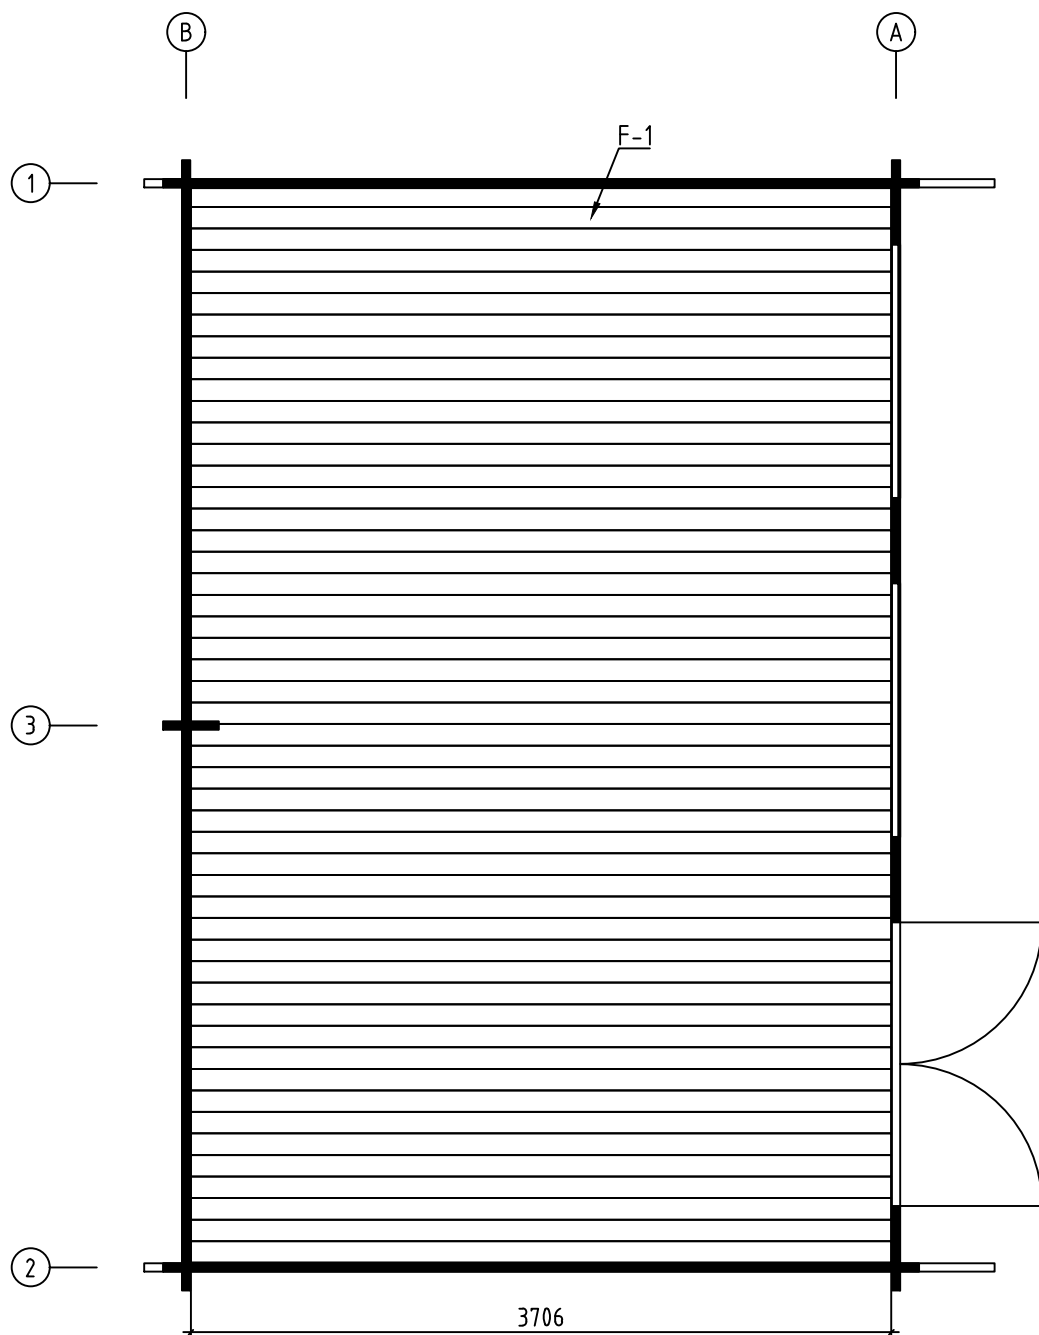


Name-Name-Nom 4407220		Page-Seite-Page 4
View-Aussicht-Vue FLOOR BOARDS-FUSSBODENBRETTER-LAME DE PLANCHER		Scale-Maßstab-Echelle
Material-Material-Matériel 18mm		Date-Datum-Date 25.01.2022
Drafter-Zeichner-Rédacteur EJ	File	

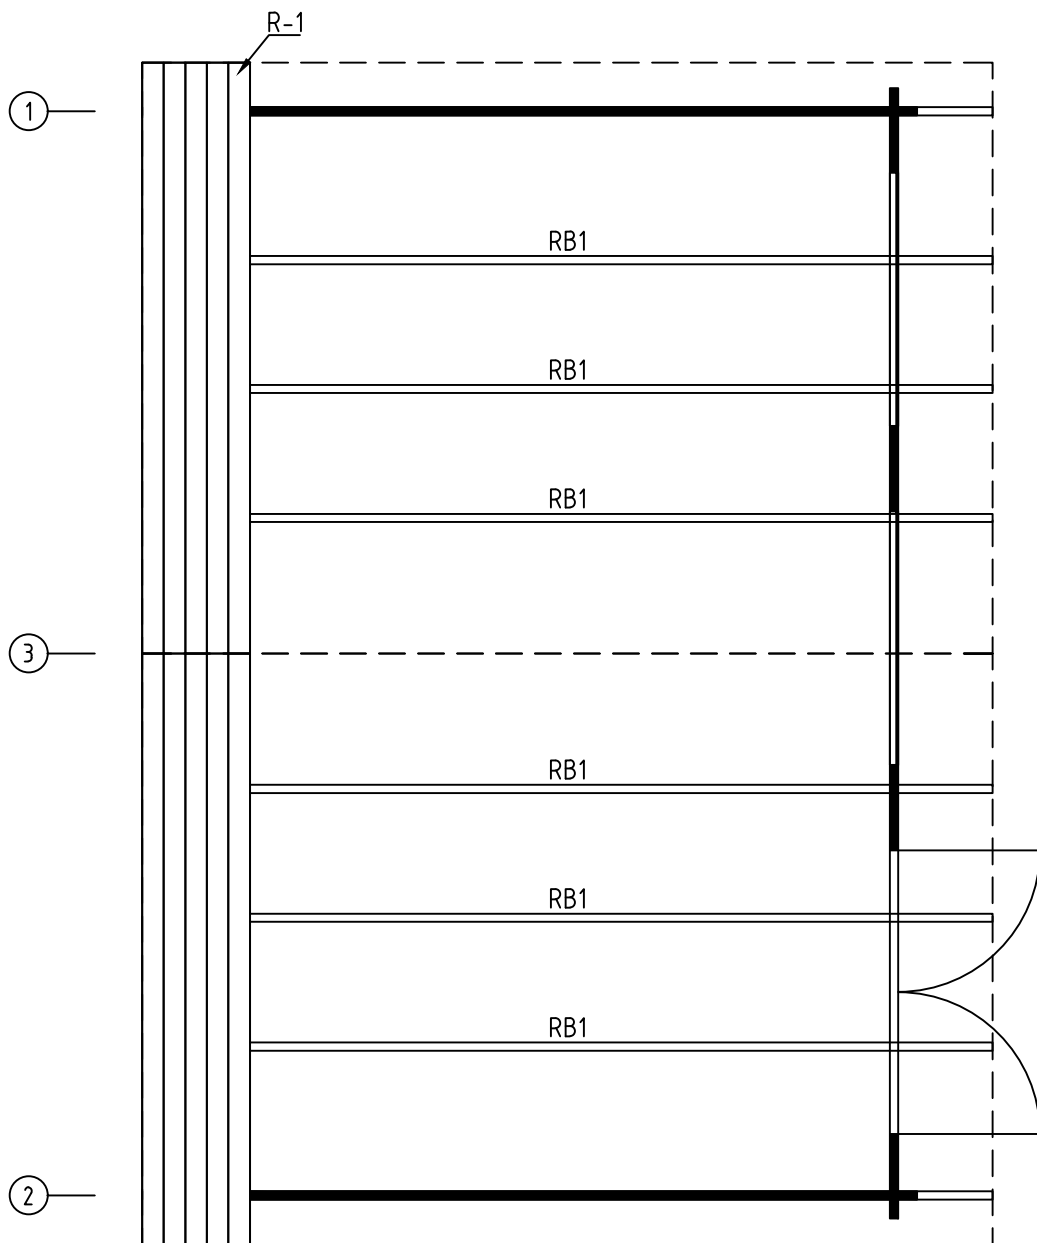


Name-Name-Nom 4407220		Page-Seite-Page 5
View-Aussicht-Vue ROOF PLAN-DACH-PLAN-PLAN DU TOIT		Scale-Maßstab-Echelle 1:40
Material-Material-Matériel 43x140		Date-Datum-Date 25.01.2022
Drafter-Zeichner-Rédacteur EJ		File

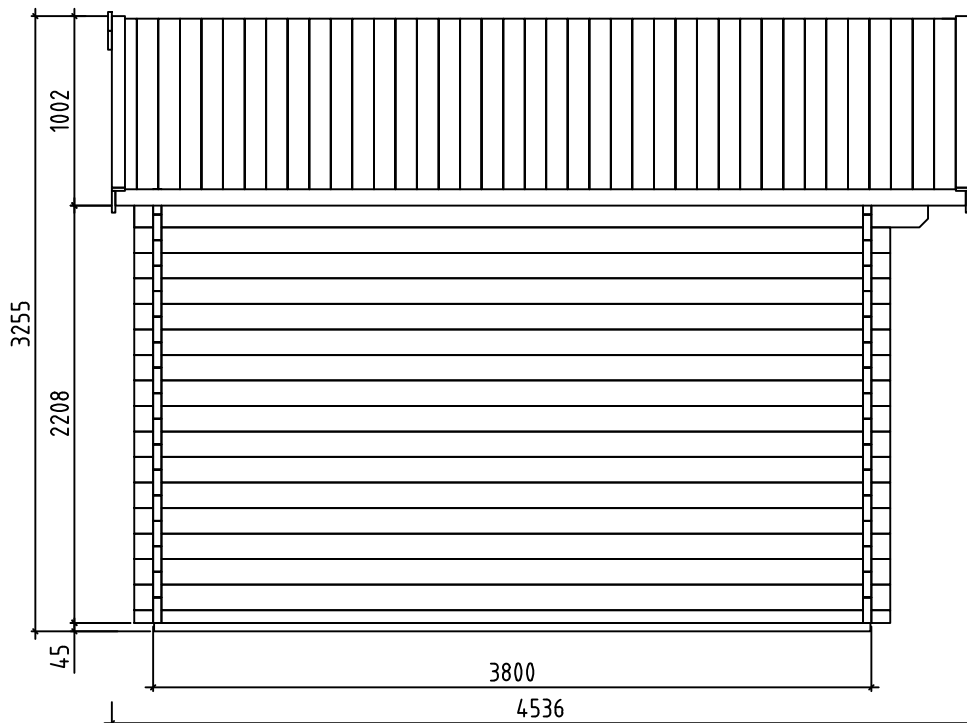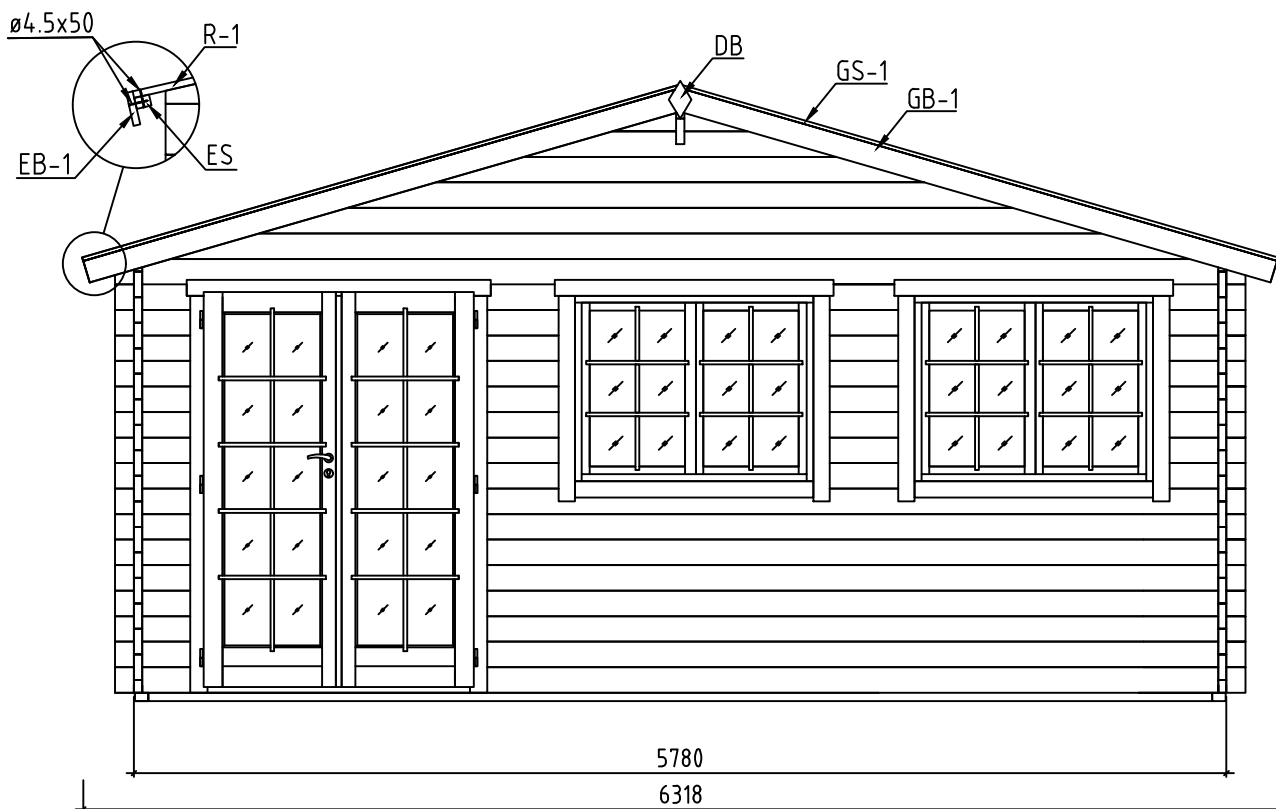


Name-Name-Nom	4407220	Page-Seite-Page	6
View-Aussicht-Vue	IEWS-ANSICHTEN-VUE DES MURS	Scale-Maßstab-Echelle	1:40
Material-Material-Matériau	44x135	Date-Datum-Date	25.01.2022
Drafter-Zeichner-Rédacteur	EJ	File	

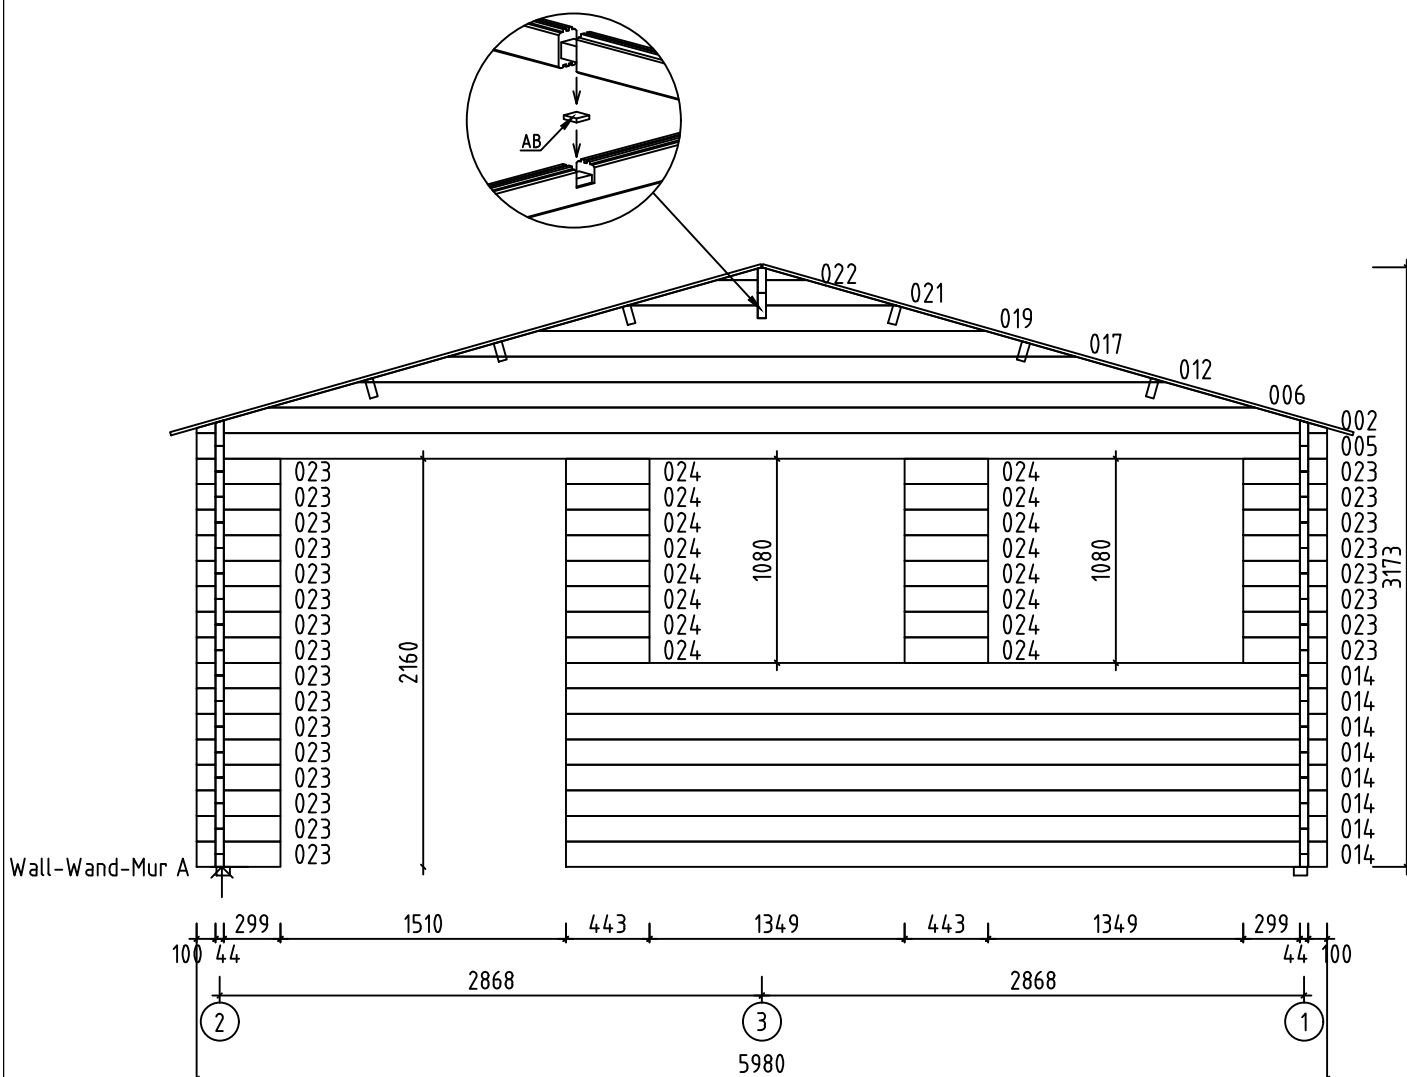


Name-Name-Nom 4407220		Page-Seite-Page 7
View-Aussicht-Vue Wall-Wand-Mur A		Scale-Maßstab-Echelle 1:40
Material-Material-Matériel 4.4x13.5		Date-Datum-Date 25.01.2022
Drafter-Zeichner-Rédacteur EJ	File	

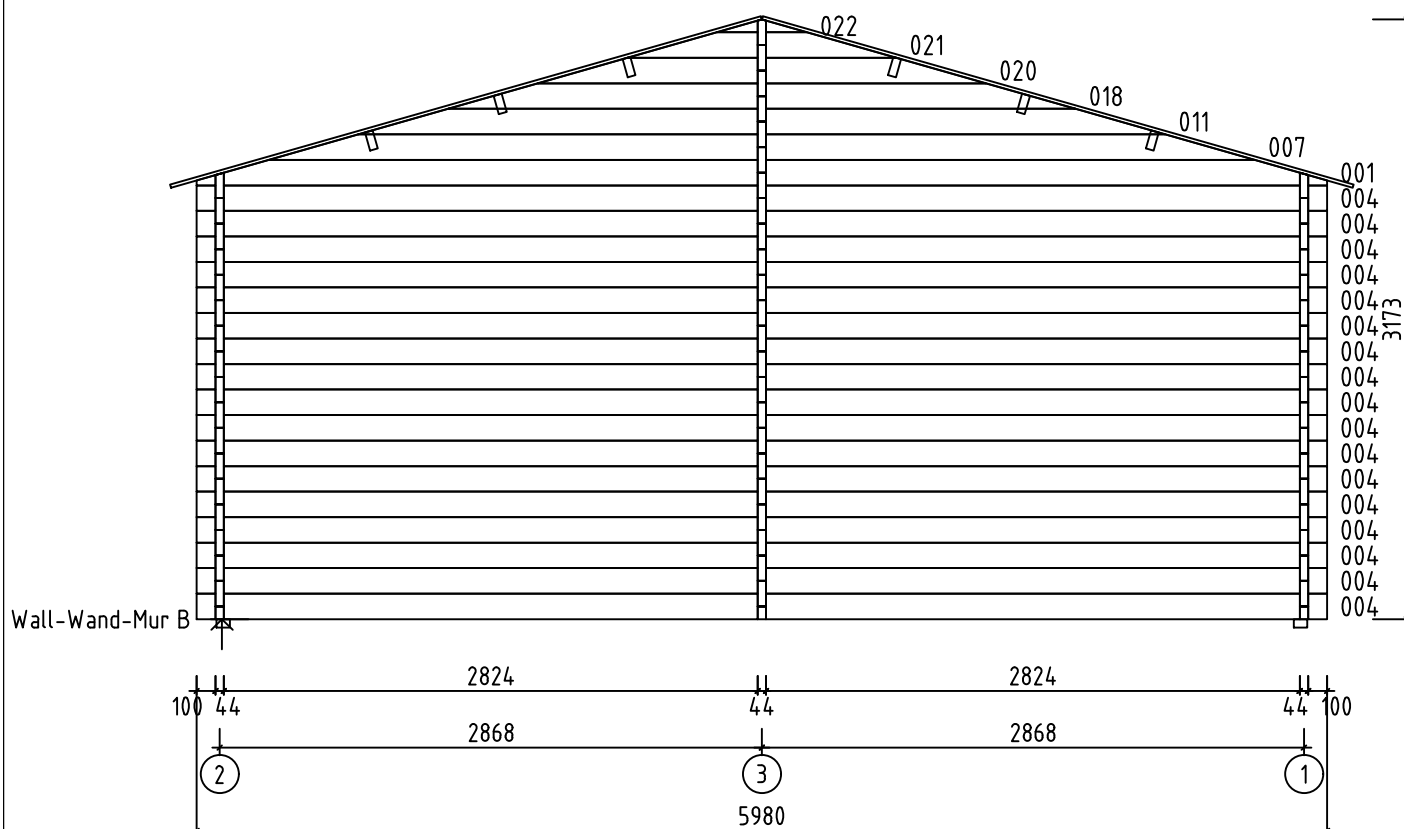

Name-Name-Nom 4407220		Page-Seite-Page 8
View-Aussicht-Vue Wall-Wand-Mur B		Scale-Maßstab-Echelle 1:40
Material-Material-Matériau 4.4x13.5		Date-Datum-Date 25.01.2022
Drafter-Zeichner-Rédacteur EJ	File	















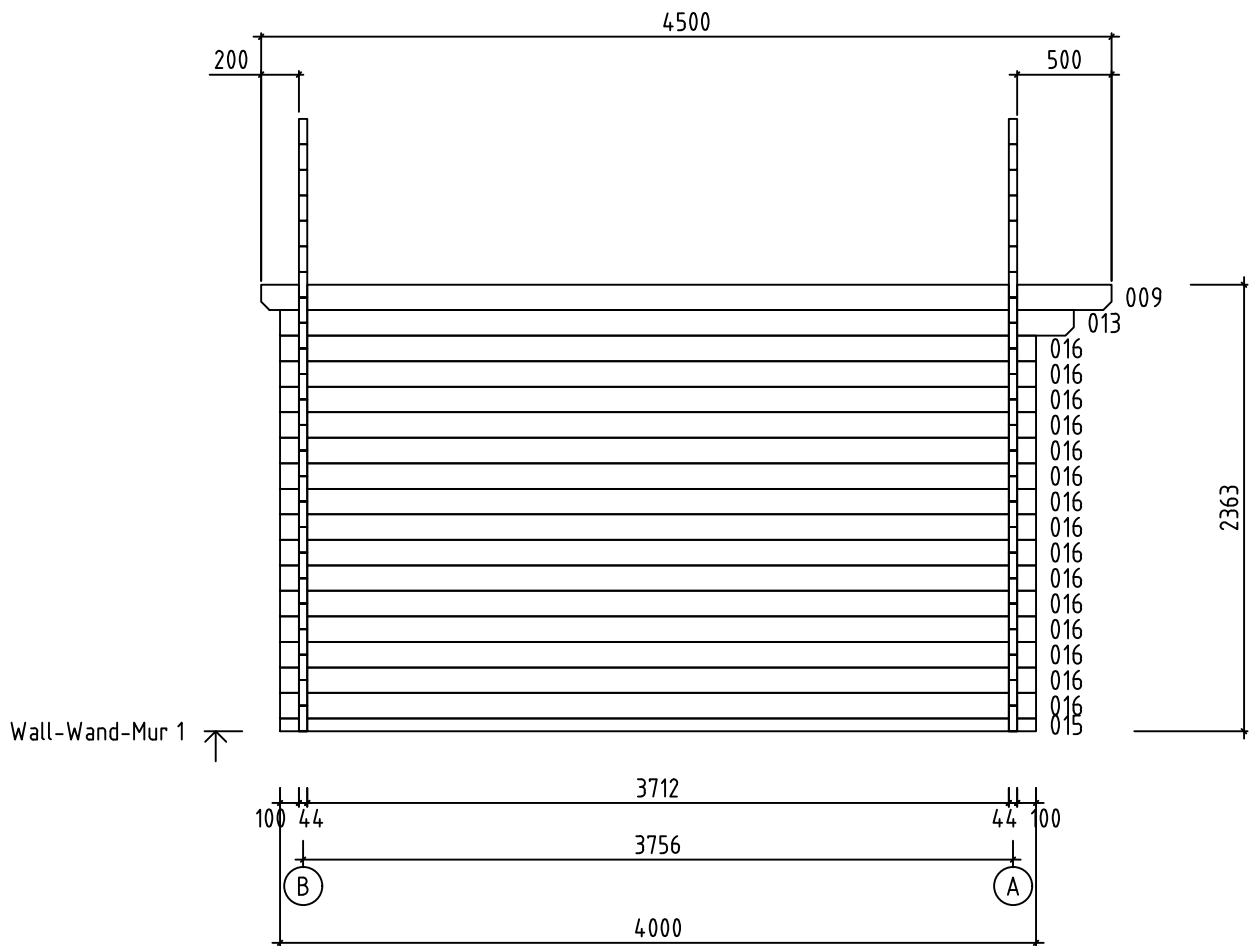


Name-Name-Nom 4407220		Page-Seite-Page 9
View-Aussicht-Vue Wall-Wand-Mur 1		Scale-Maßstab-Echelle 1:40
Material-Material-Matériel 4.4x13.5		Date-Datum-Date 25.01.2022
Drafter-Zeichner-Rédacteur EJ	File	

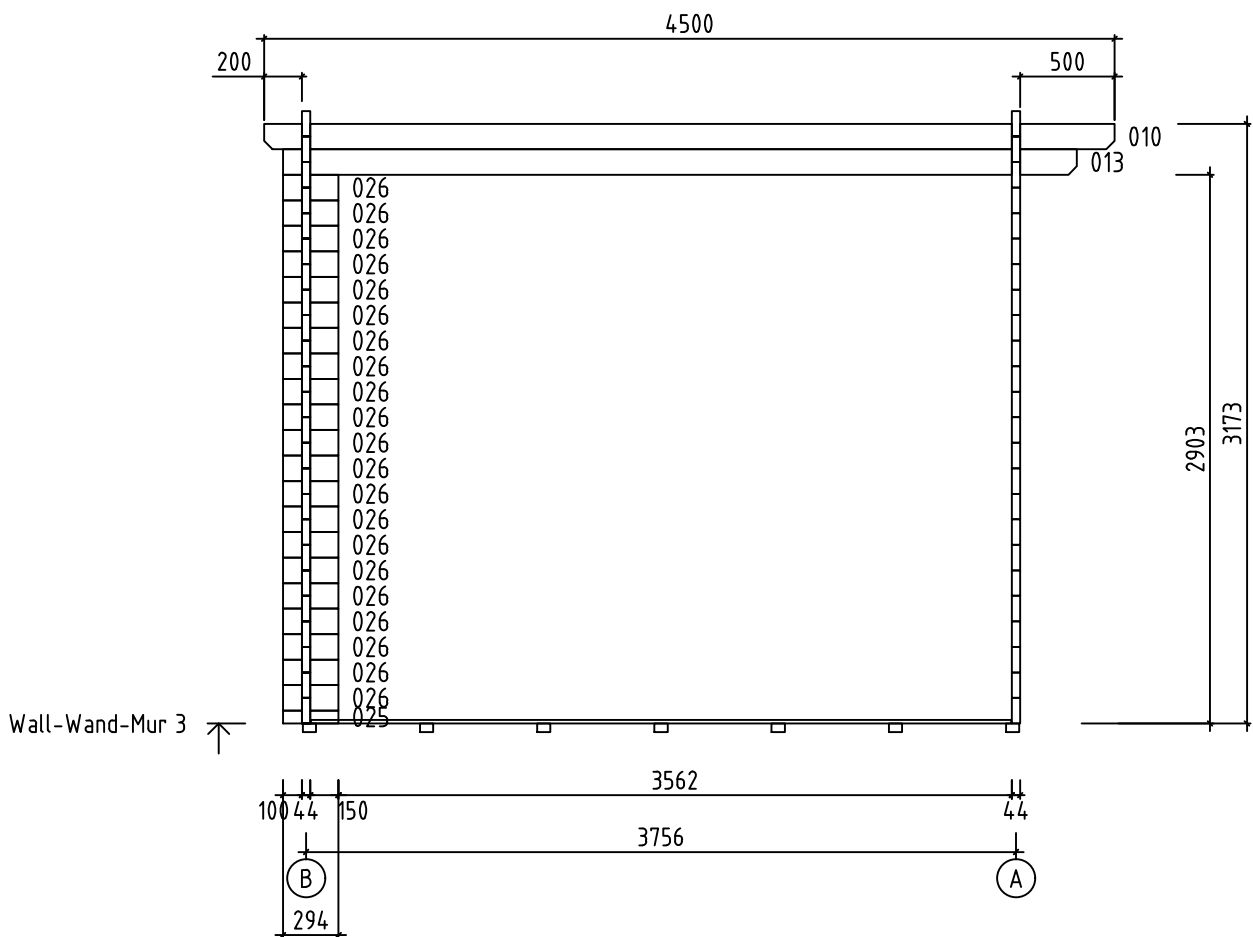

Name-Name-Nom 4407220		Page-Seite-Page 11
View-Aussicht-Vue Wall-Wand-Mur 3		Scale-Maßstab-Echelle 1:40
Material-Material-Matériel 4.4x13.5		Date-Datum-Date 25.01.2022
Drafter-Zeichner-Rédacteur EJ	File	

Pos	4407220 Piece list - Stückliste - Liste des pieces	Q.	P (mm)	L (mm)
003	100 SPARE BEAM-ERZATZBOHLE-FAISCEAU DE RECHANGE 100	1	44x135	5980
004	100 2824 2824 100	17	44x135	5980
005	100 5692 100	1	44x135	5980
008	200 3712 500	1	44x135	4500
009	200 3712 500	1	44x135	4500
010	200 3712 500	1	44x135	4500
013	100 3712 300	3	44x135	4200
014	3883 100	8	44x135	4027
015	100 3712 100	2	44x68	4000
016	100 3712 100	30	44x135	4000
023	100 299	24	44x135	443
024		16	44x135	443
025	100150	1	44x68	294
026	100150	21	44x135	294
WA-1	16° 878 022 021 019 017 012 006 002 5980	1		
WB-1	16° 878 022 021 020 018 011 007 001 5980	1		
FBI1	FOUNDATION - FUNDAMENT - FONDATION (IMM)	7	70x45	5630
FBI2	FOUNDATION - FUNDAMENT - FONDATION (IMM)	2	70x45	3790
FBI3	FOUNDATION - FUNDAMENT - FONDATION (IMM)	1	70x45	550
RB1	ROOF BEAM - DACHBALKEN - PANNE DE TOIT 200 3712 500	6	43x140	4500
F-1	FLOOR BOARDS-FUSSBODENBRETTER-LAME DE PLANCHER or-oder-ou	65+1 50+1	88x18 114x18	3706
R-1	ROOF BOARDS - DACHBRETTER - VOLIGES or-oder-ou	104+2 80+2	88x18 114x18	3250
Name-Name-Nom 4407220		Date-Datum-Date 25.01.2022	Page-Seite-Page 1/3	

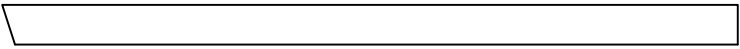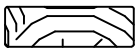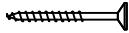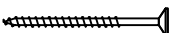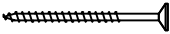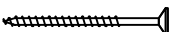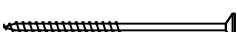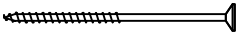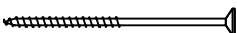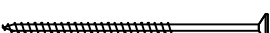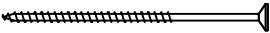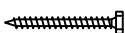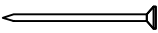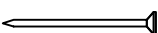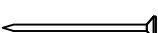Pos	4407220 Piece list - Stückliste - Liste des pieces	Q.	P (mm)	L (mm)
FF-1	FLOOR FILLET-FUSSBODENLEISTE - CORNIERE DE FINITION DU PLANCHER 		18x35	22 m.
GB-1	GABLE MOULDING - GIEBELLEISTE - PLANCHE DE RIVE 	4	18x120	3300
EB-1	EAVES BOARD - TRAUFBRETT - BANDEAU DE TOIT 	2	18x90	4500
ES-1	ROOF EDGE REINFORCEMENT - DACHRANDVERSTÄRKUNG - CORNIERE DE RENFORT DE BORD DE TOIT 	2	30x40	4500
SS-1	STORM PROTECTION - STURMLEISTE LATTE ANTI-TEMPETE 	4	18x35	2270
GS-1	ROOFING FELT FILLET - DACHPAPPENLEISTE - BAGUETTE DE FIXATION DU FEUTRE BITUMEUX 	4	18x70	3300
HS	SCREW FOR GABLE SEGMENT - SCHRAUBE FÜR DECKBLATT - VIS POUR FIXATION LOSANGE DE FINITION 	4	ø3.5x35	
HS	SCREW FOR GABLE MOULDING (GB) - SCHRAUBE FÜR GIEBELLEISTE (GB) - VIS DE FIXATION POUR PLANCHE DE RIVE (GB) 	40	ø4.5x50	
HS	SCREW FOR EAVES BOARDS (EB) - SCHRAUBE FÜR TRAUFBRETT (EB) - VIS DE FIXATION POUR BANDEAU DE TOIT (EB) 	20	ø4.5x50	
HS	SCREW FOR ROOF EDGE REINFORCEMENT (ES) - SCHRAUBE FÜR DACHRANDVERSTÄRKUNG (ES) - VIS POUR RENFORT DE BORD DE TOIT (ES) 	20	ø4.5x50	
HS	SCREW FOR ROOFING FELT FILLET (GS) - SCHRAUBE FÜR DACHPAPPEN- LEISTE (GS) - VIS POUR BAGUETTE FIXATION FEUTRE BITUMEUX (GS) 	32	ø4.5x50	
HS	SCREW FOR 1. WALL BEAM - SCHRAUBE FÜR 1. BOHLENREIHE - VIS DE FIXATION DES FONDATIONS 	7	ø5x120	
HS	SCREW FOR FUNDAMENT (FBI) - SCHRAUBE ZUR BEFESTIGUNG FUNDAMENT (FBI) - VIS POUR FONDATION (FBI) 	32	ø5x120	
HS	SCREW FOR GABLE - SCHRAUBE FÜR GIEBEL - VIS POUR FIXATION DES PIGNONS 	32	ø5x120	
HS	SCREW FOR 1. WALL BEAM - SCHRAUBE FÜR 1. BOHLENREIHE - VIS DE FIXATION DES FONDATIONS 	5	ø6x160	
HS	SCREW FOR ROOF BEAMS - SCHRAUBE FÜR DACHBALKEN - VIS POUR PANNE DE TOIT 	12	ø6x160	
HS	SCREW FOR STORM PROTECTION - SCHRAUBE FÜR STURMLEISTE - VIS POUR LAME ANTI-TEMPETE 	12	ø6x50	
HB	HAMMER BLOCK - SCHLAGHOLZ - CALLE DE FRAPPE 	2		
NF	ZN NAIL FOR ROOF - ZN NÄGEL FÜR DACHBRETTER - POINTE POUR TOIT 	540	ø2.5x60	
NF	ZN NAIL FOR FLOOR - ZN NÄGEL FÜR FUSSBODENBRETTER - CLOUS POUR PLANCHER 	480	ø2.5x60	
NF	ZN NAIL FOR FLOOR FILLETS - ZN NÄGEL FÜR FUSSBODENLEISTEN - POINTE POUR PANNEAUX DE PLANCHER 	40	ø2x40	
DB	GABLE SEGMENT-DECKBLATT - LOSANGE DE FINITION 	2		
SM6	WASHER FOR STORM PROTECTION - DICHTSCHEIBE FÜR STURMLEISTE - RONDELLE POUR LAME ANTI-TEMPETE 	12	M6x18	
AB	UPLIFT - STÜTZ DETAILS - PIECE D'APPUI 	1	30x30x15	
Name-Name-Nom 4407220		Date-Datum-Date 25.01.2022	Page-Seite-Page 2/3	

