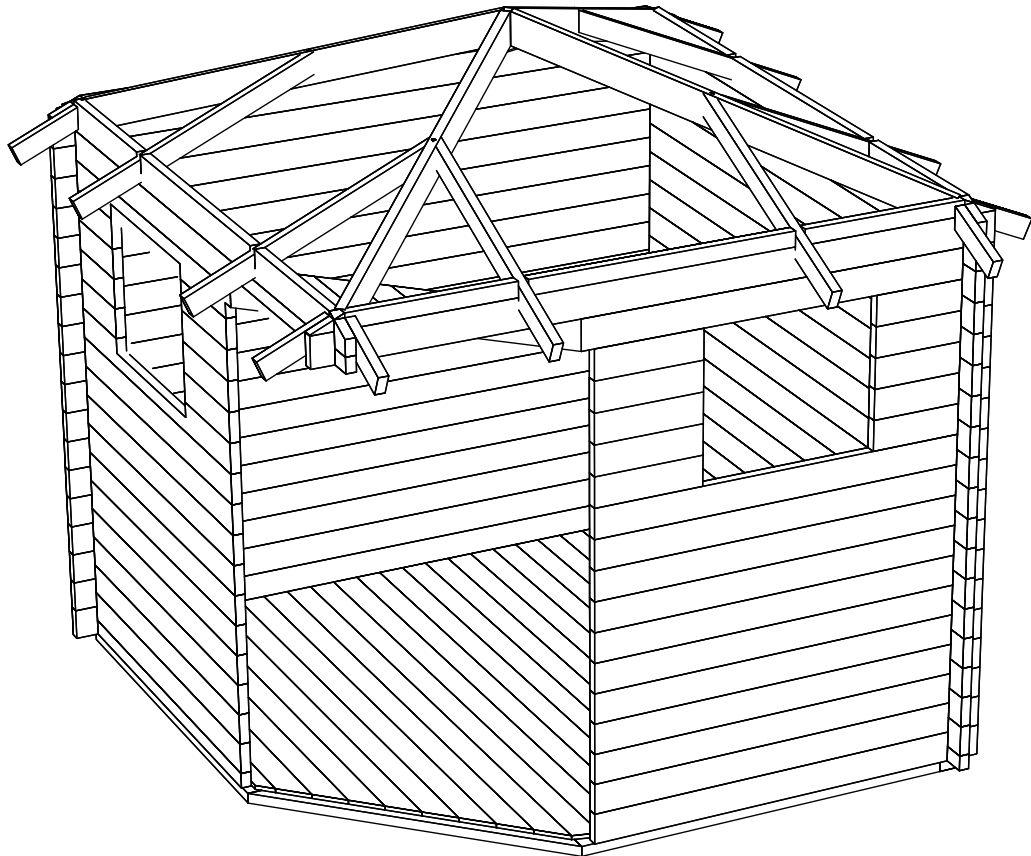
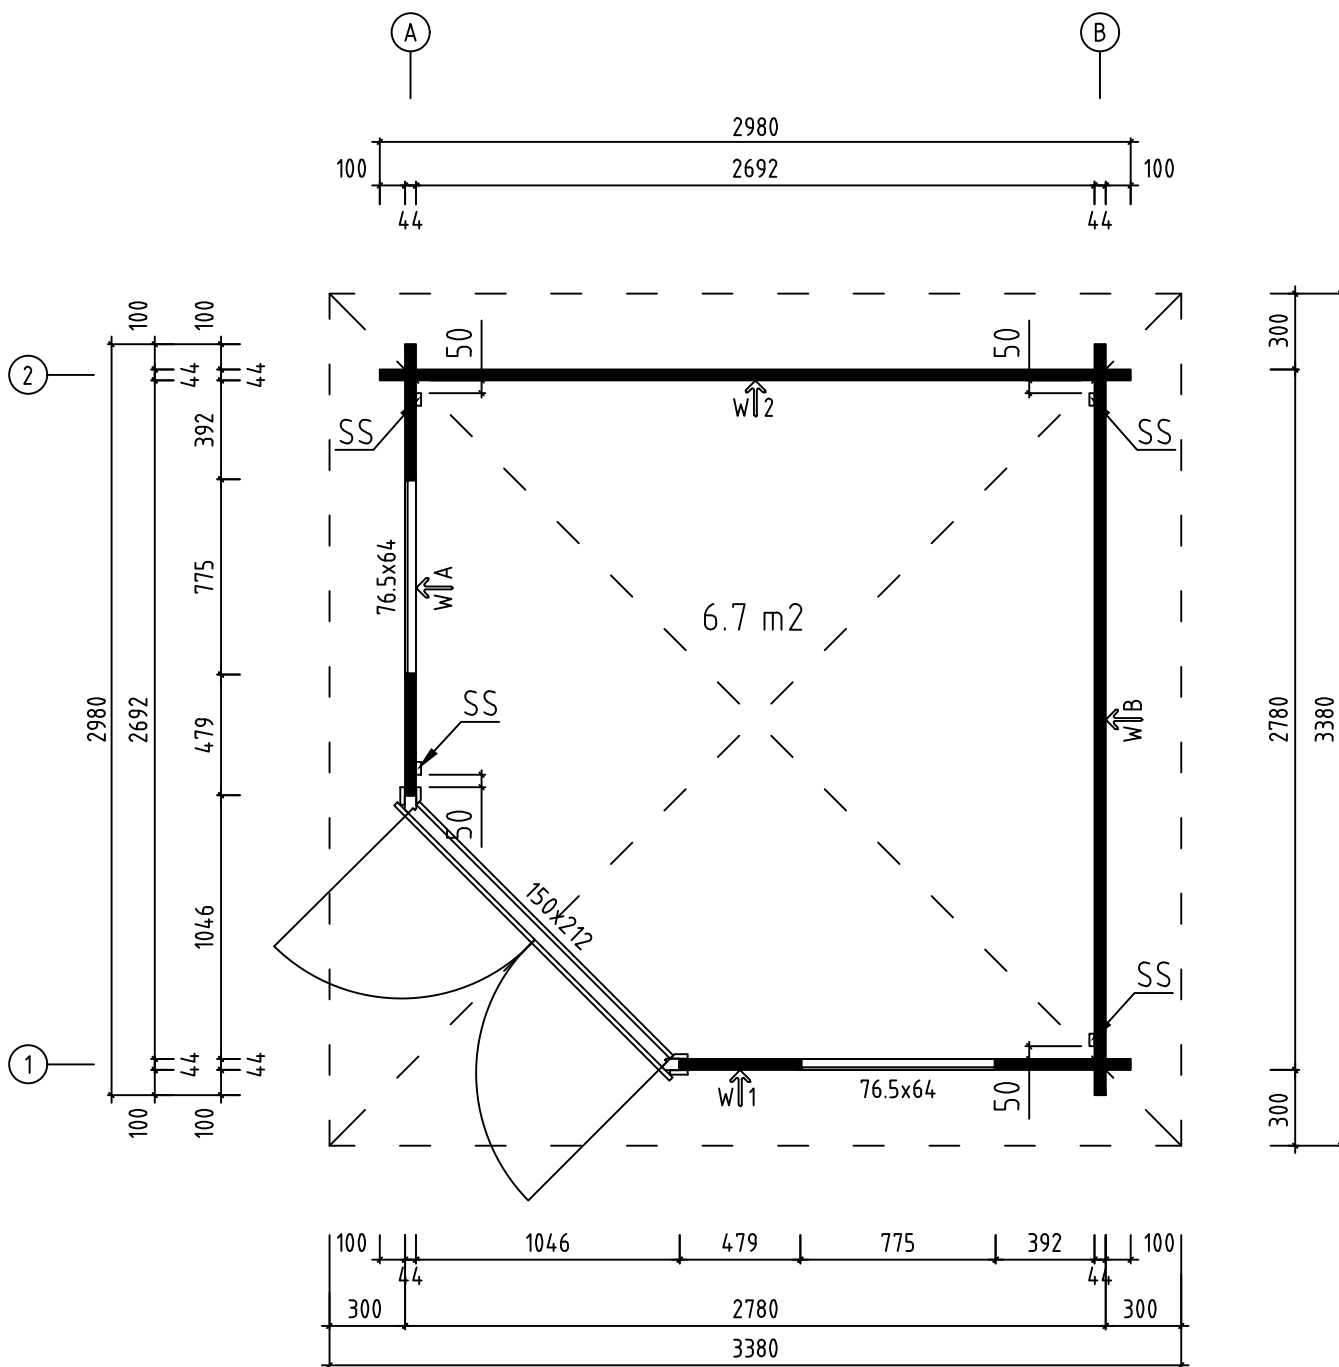
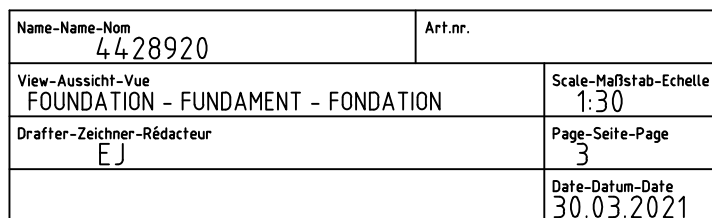
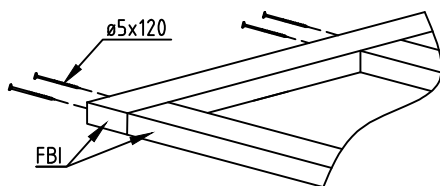





Name-Name-Nom 4428920		Art.nr.
View-Aussicht-Vue 3D		Scale-Maßstab-Echelle 1:30
Drafter-Zeichner-Rédacteur EJ		Page-Seite-Page 1
		Date-Datum-Date 30.03.2021






Name-Name-Nom 4428920		Art.nr.
View-Aussicht-Vue GROUNDPLAN - GRUNDPLAN - PLAN DE MASSE		Scale-Maßstab-Echelle 1:30
Drafter-Zeichner-Rédacteur EJ		Page-Seite-Page 2
		Date-Datum-Date 30.03.2021







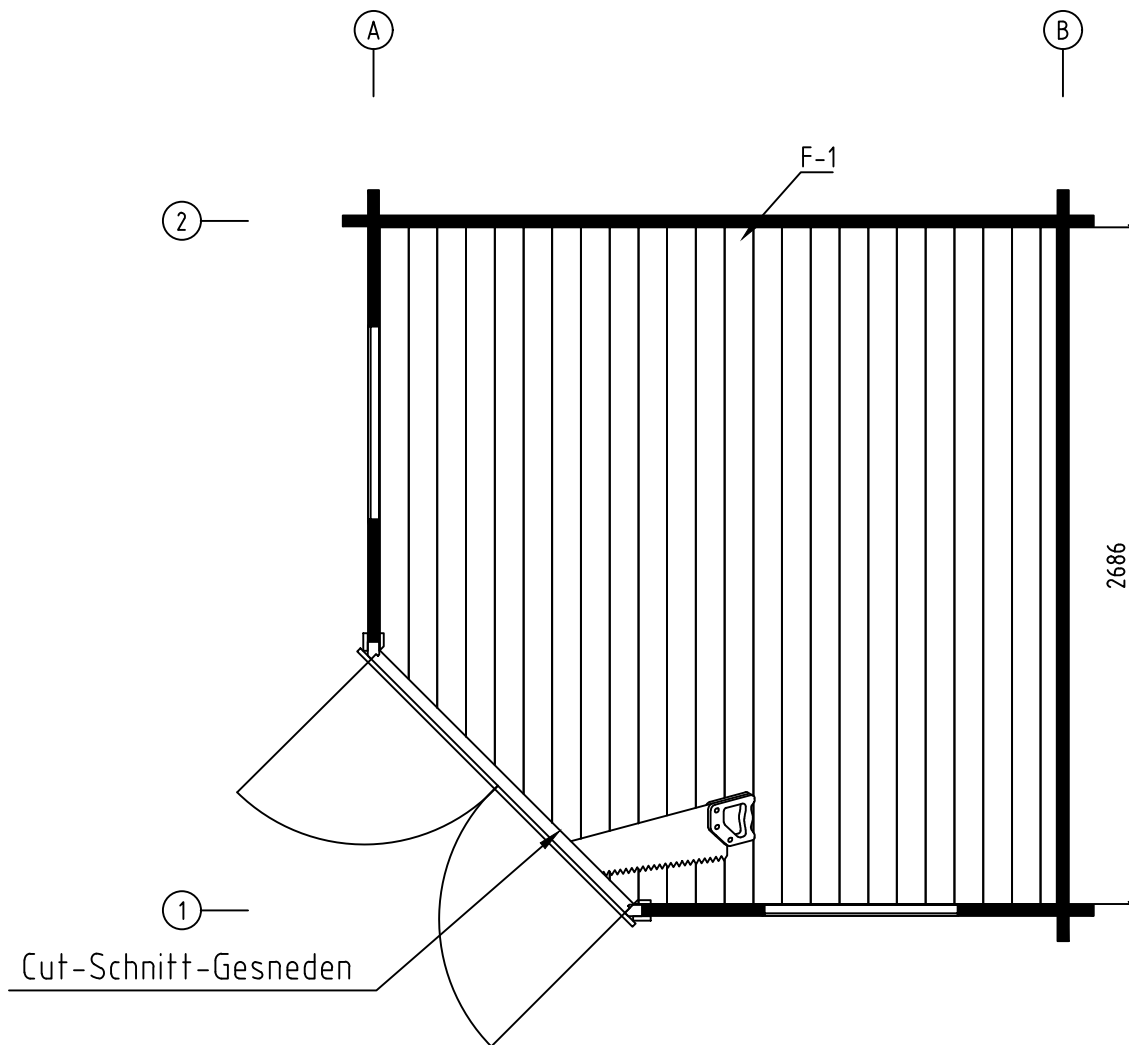

Name-Name-Nom 4428920		Art.nr.
View-Aussicht-Vue FLOOR BOARDS-FUSSBODENBRETTER-LAME DE PLANCHER		Scale-Maßstab-Echelle
Drafter-Zeichner-Rédacteur EJ		Page-Seite-Page 4
		Date-Datum-Date 30.03.2021

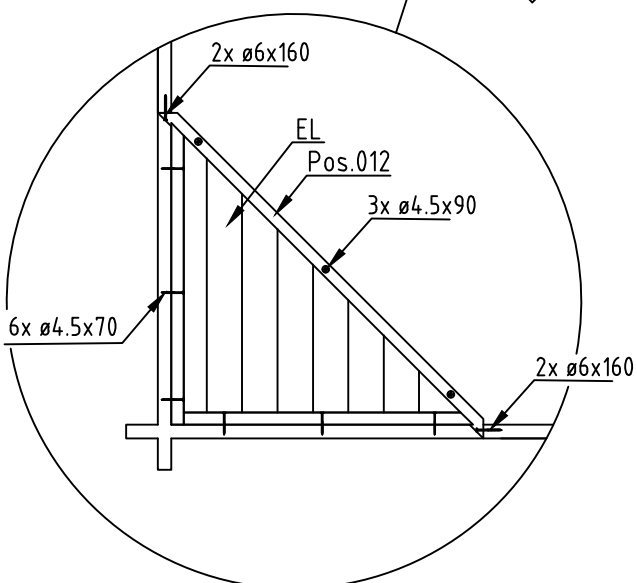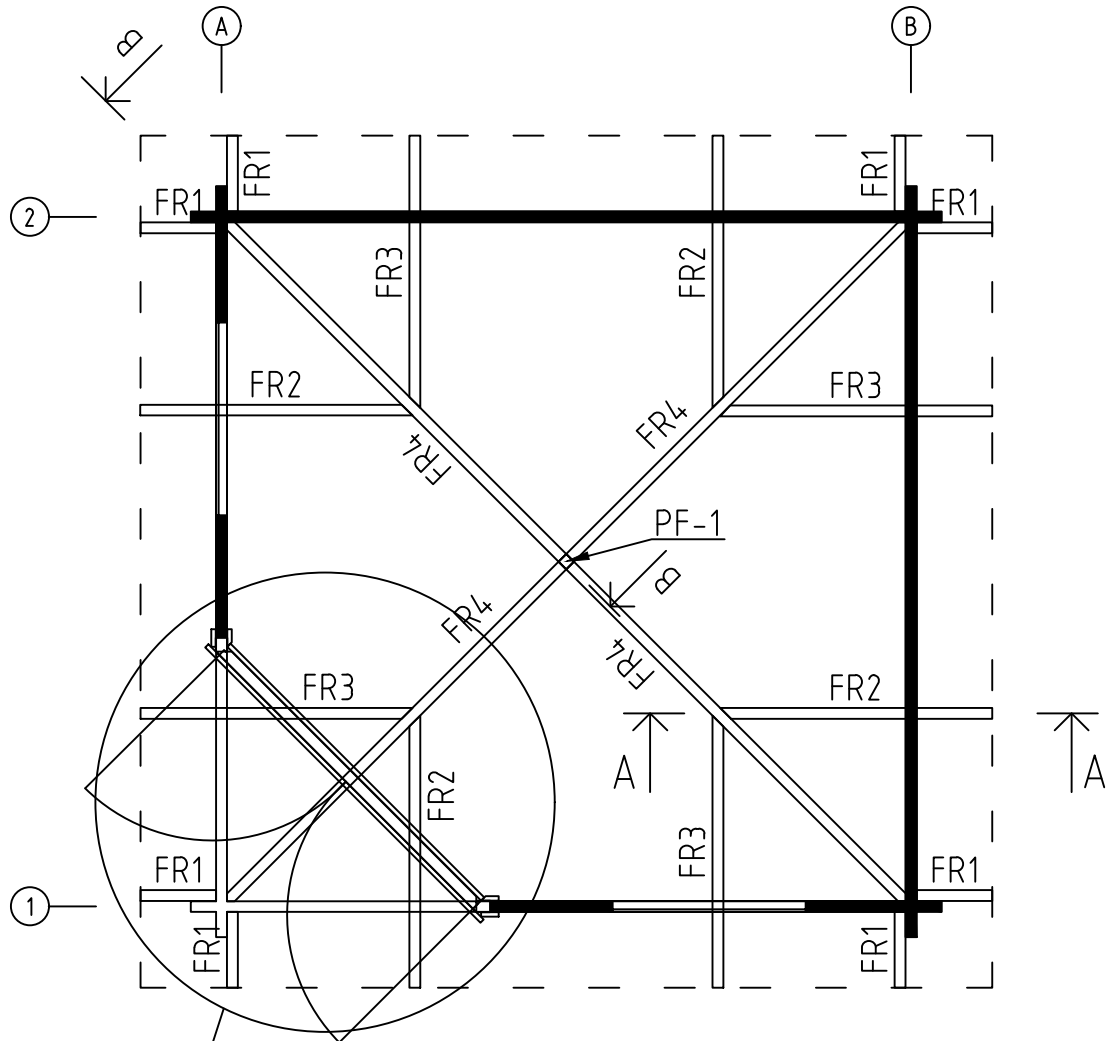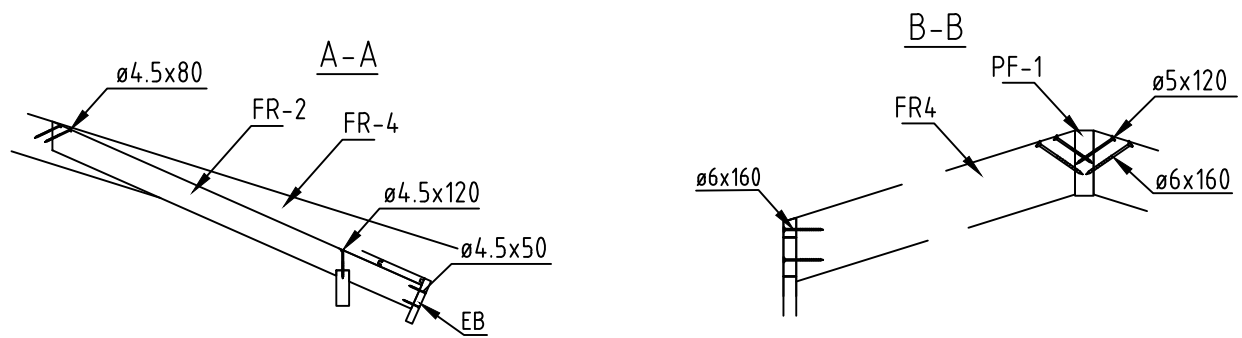

Name-Name-Nom 4428920		Art.nr.
View-Aussicht-Vue RAFTERS PLAN - DACHSPARREN - PLAN DE CHEVRON 1:30		Scale-Maßstab-Echelle 1:30
Drafter-Zeichner-Rédacteur EJ		Page-Seite-Page 5
		Date-Datum-Date 30.03.2021

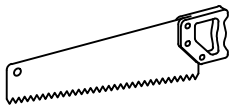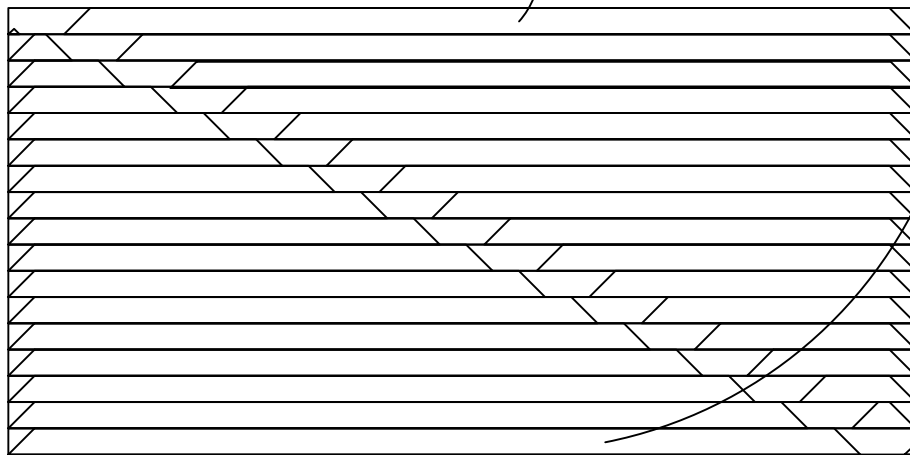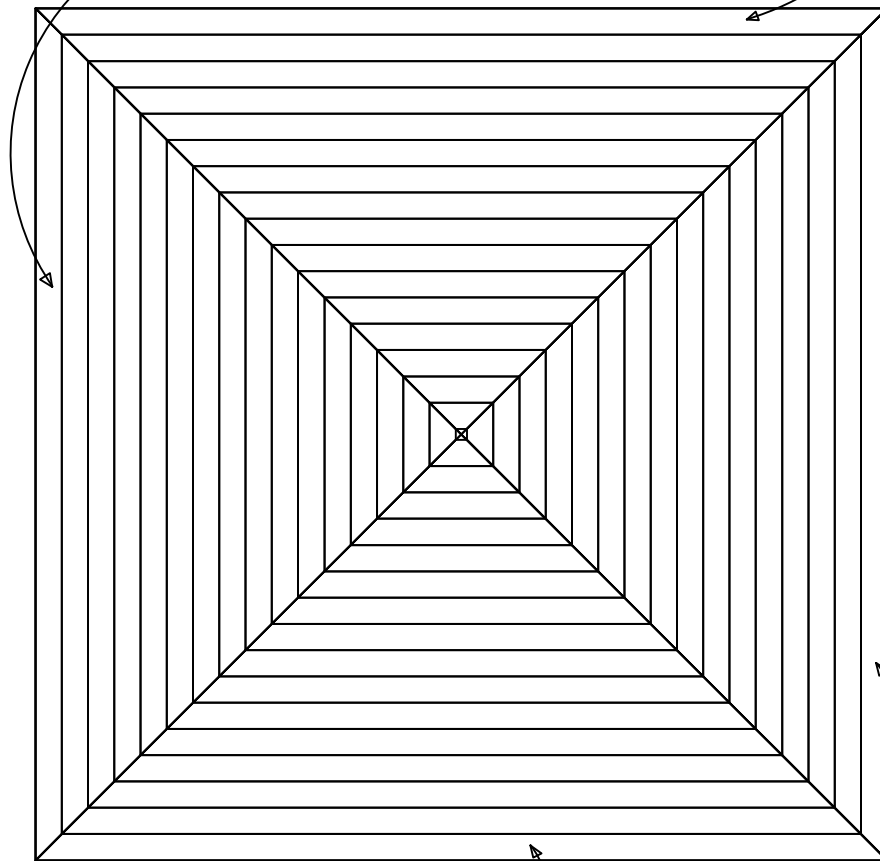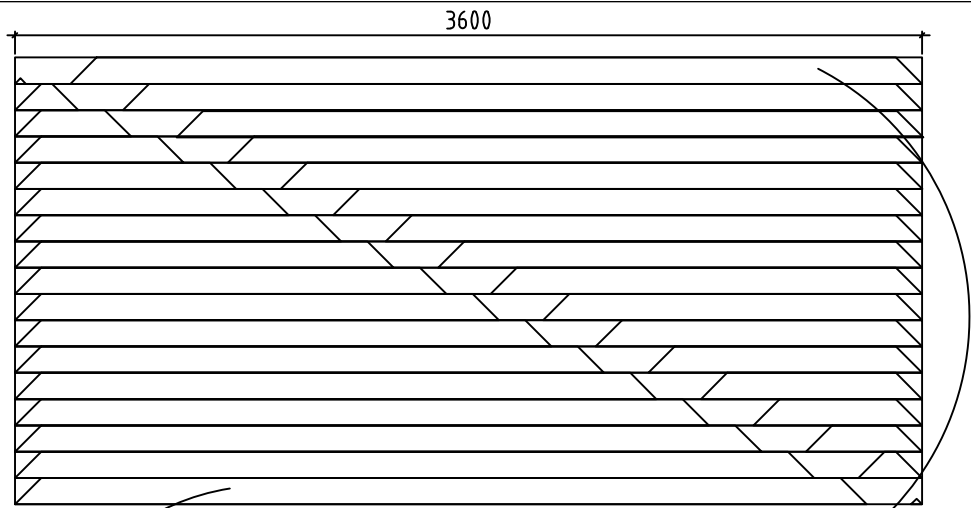

3600

Name-Name-Nom

4428920

Art.nr.

View-Aussicht-Vue

ROOF PLAN-DACH-PLAN-PLAN DU TOIT

Scale-Maßstab-Echelle

1:30

Drafter-Zeichner-Rédacteur

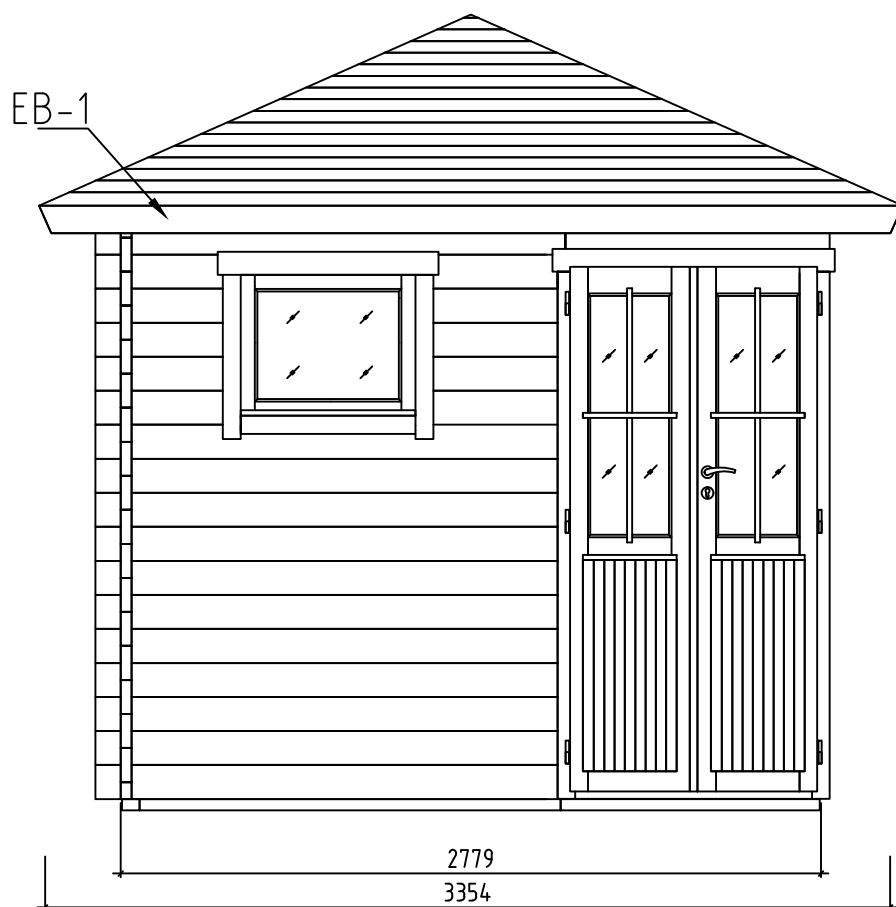
EJ

Page-Seite-Page



6

Date-Datum-Date


30.03.2021



Name-Name-Nom 4428920		Art.nr.
View-Aussicht-Vue VIEWS-ANSICHTEN-VUE DES MURS		Scale-Maßstab-Echelle 1:30
Drafter-Zeichner-Rédacteur EJ		Page-Seite-Page 7
		Date-Datum-Date 30.03.2021

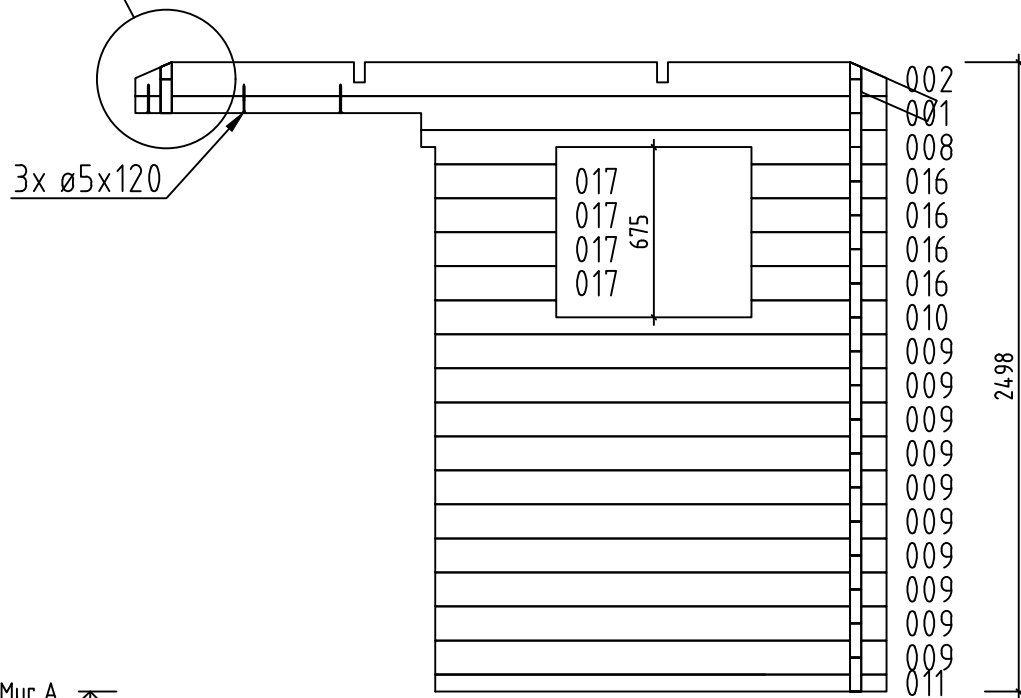
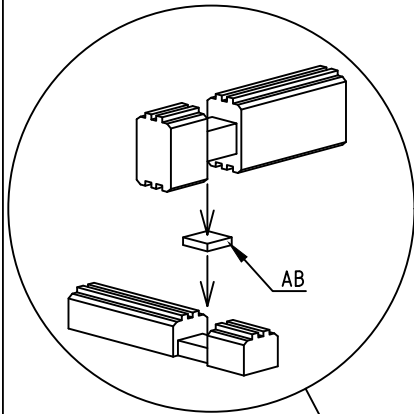


Wall-Wand-Mur A ↗

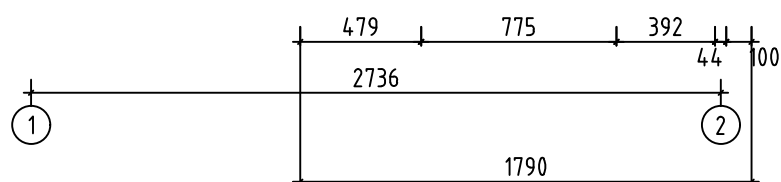

Name-Name-Nom 4428920		Art.nr.
View-Aussicht-Vue Wall-Wand-Mur A		Scale-Maßstab-Echelle 1:30
Drafter-Zeichner-Rédacteur EJ		Page-Seite-Page 8
		Date-Datum-Date 30.03.2021

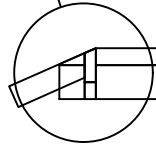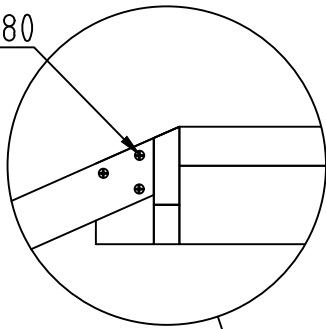ø5x80



015

013

014

003

007

016

016

016

016

016

009

009

009

009

009

009

009

009

009

009

009

009

009

009

009

009

009

009

009

009

009

009

009

009

009

009

009

009

009

009

009

009

2498

Wall-Wand-Mur 1



A

B

479

775

392


44

100


























2736













1790










Name-Name-Nom 4428920		Art.nr.
View-Aussicht-Vue Wall-Wand-Mur 1		Scale-Maßstab-Echelle 1:30
Drafter-Zeichner-Rédacteur EJ		Page-Seite-Page 10
		Date-Datum-Date 30.03.2021

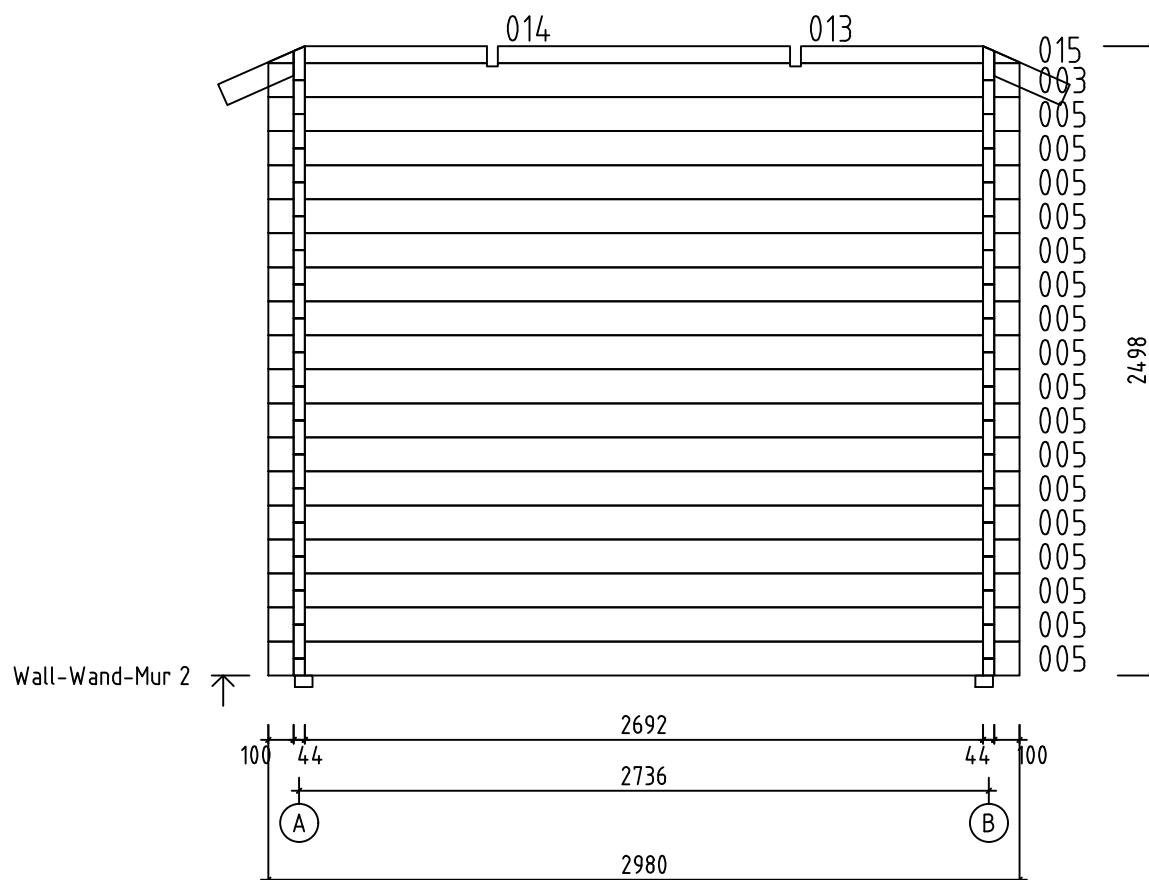

Name-Name-Nom 4428920		Art.nr.
View-Aussicht-Vue Wall-Wand-Mur 2		Scale-Maßstab-Echelle 1:30
Drafter-Zeichner-Rédacteur EJ		Page-Seite-Page 11
		Date-Datum-Date 30.03.2021

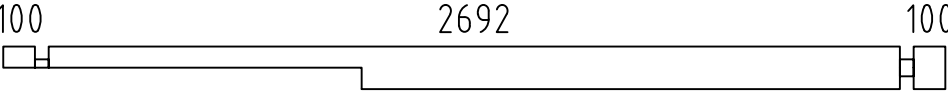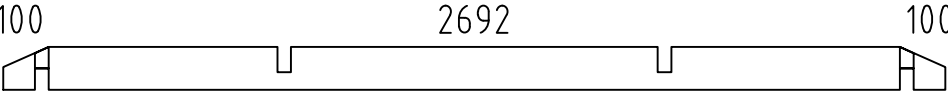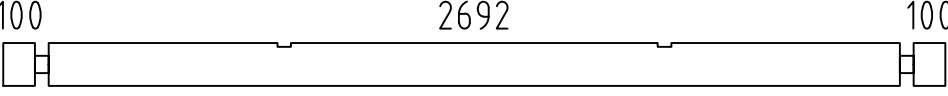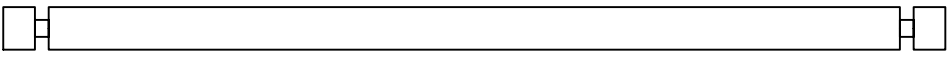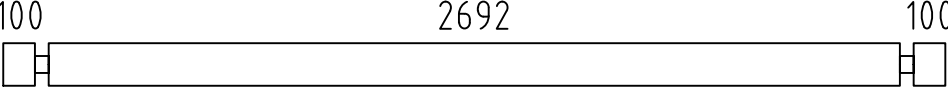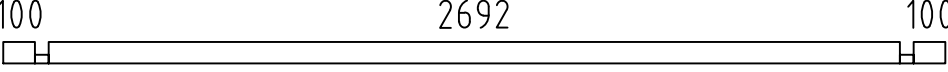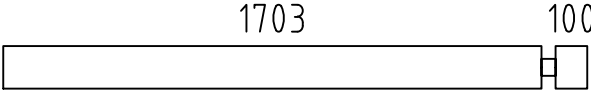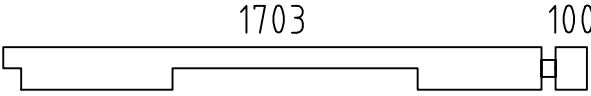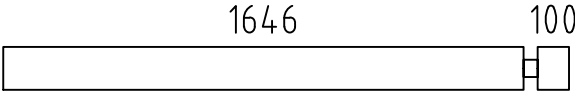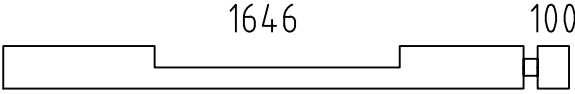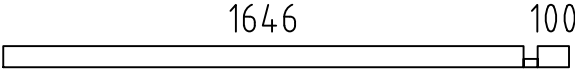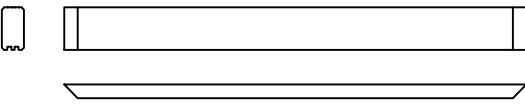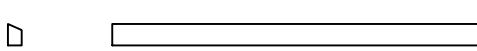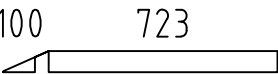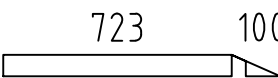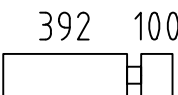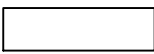  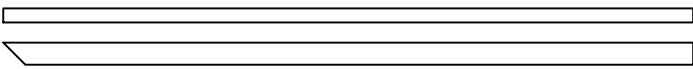  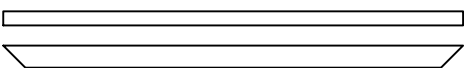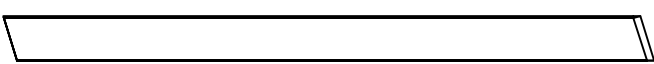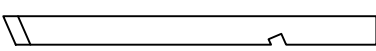Pos	4428920 Piec ie list - St ü ckliste - Liste des piec es	Q.	P (mm)	L (mm)
001		1	44x135	2980
002		2	44x135	2980
003		2	44x135	2980
004	SPARE BEAM-ERZATZBOHLE-FAISCEAU DE RECHANGE 	1	44x135	2980
005		34	44x135	2980
006		1	44x68	2980
007		1	44x135	1847
008		1	44x135	1847
009		21	44x135	1790
010		1	44x135	1790
011		1	44x68	1790
012		1	44x135	1462
013		2	44x68	1160
014		2	44x68	867
015		2	44x68	867
016		9	44x135	536
017		9	44x135	479
FBI2	FOUNDATION - FUNDAMENT - FONDATION (IMM) 	1	70x45	2770
FBI3	FOUNDATION - FUNDAMENT - FONDATION (IMM) 	4	70x45	2630
FBI4	FOUNDATION - FUNDAMENT - FONDATION (IMM) 	1	70x45	2182
FBI1	FOUNDATION - FUNDAMENT - FONDATION (IMM) 	1	70x45	1741
FBI5	FOUNDATION - FUNDAMENT - FONDATION (IMM) 	1	70x45	1671
FBI6	FOUNDATION - FUNDAMENT - FONDATION (IMM) 	1	70x45	1455
FR4	RAFTER - DACHSPARREN - CHEVRON 	4	43x140	2015
FR2	RAFTER - DACHSPARREN - CHEVRON 	4	43x90	1181
Name-Name-Nom 4428920		Date-Datum-Date 30.03.2021		Page-Seite-Page 1/3

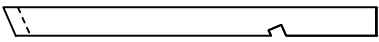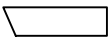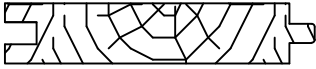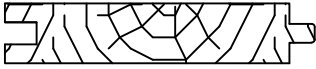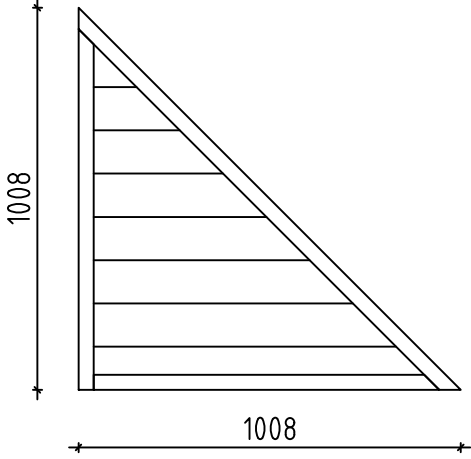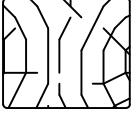 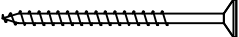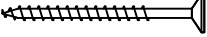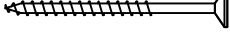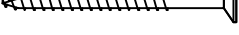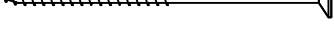Pos	4428920 Piece list - Stückliste - Liste des pieces		Q.	P (mm)	L (mm)
FR3	RAFTER - DACHSPARREN - CHEVRON 		4	43x90	1181
FR1	RAFTER - DACHSPARREN - CHEVRON 		8	43x90	328
F-1	FLOOR BOARDS-FUSSBODENBRETTER-LAME DE PLANCHER  or-oder-ou	31+1 24+1	88x18 114x18	2686	
R-1	ROOF BOARDS - DACHBRETTER - VOLIGES  or-oder-ou	44+2 34+2	88x18 114x18	3600	
FF-1	FLOOR FILLET-FUSSBODENLEISTE - CORNIERE DE FINITION DU PLANCHER 		18x35	12 m.	
EL	ELEMENT-ELEMENTE-ELEMENTEN 		1	48x1008	1008
PF-1	POST - PFOSTEN - POST 		1	43x43	150
EB-1	EAVES BOARD - TRAUFBRETT - BANDEAU DE TOIT 		4	18x120	3428
SS-1	STORM PROTECTION - STURMLEISTE LATTE ANTI-TEMPETE 		4	18x35	2395
HS	SCREW FOR EAVES BOARDS (EB) - SCHRAUBEN FÜR TRAUFBRETTER (EB) - VIS DE FIXATION POUR BANDEAU DE TOIT (EB) 		48	ø4.5x50	
HS	SCREW FOR FIXING ELEMENT (EL)-SCHRAUBEN FÜR BEFESTIGUNG ELEMENT (EL) - VIS POUR (EL) 		6	ø4.5x70	
HS	SCREW FOR RAFTER (FR) - SCHRAUBEN ZUR BEFISTIGUNG DACHSPARREN (FR) - VIS POUR CHEVRON (FR) 		40	ø5x80	
HS	SCREW FOR FIXING ELEMENT (EL)-SCHRAUBEN FÜR BEFESTIGUNG ELEMENT (EL) - VIS POUR (EL) 		3	ø4.5x90	
HS	SCREW FOR 1. WALL BEAM - SCHRAUBE FÜR 1. BOHLENREIHE - VIS DE FIXATION DES FONDATIONS 		3	ø5x120	
HS	SCREW FOR FUNDAMENT (FBI) - SCHRAUBEN ZUR BEFISTIGUNG FUNDAMENT (FBI) - VIS POUR FONDATION (FBI) 		24	ø5x120	
HS	SCREW FOR RAFTER (FR) - SCHRAUBEN ZUR BEFISTIGUNG DACHSPARREN (FR) - VIS POUR CHEVRON (FR) 		12	ø5x120	
HS	SCREW FOR Pos.001 - SCHRAUBEN ZUR BEFISTIGUNG Pos.001 VIS POUR Pos.001 		3	ø5x120	
HS	SCREW FOR 1. WALL BEAM - SCHRAUBE FÜR 1. BOHLENREIHE - VIS DE FIXATION DES FONDATIONS 		3	ø6x160	
HS	SCREW FOR RAFTER (FR) - SCHRAUBEN ZUR BEFISTIGUNG DACHSPARREN (FR) - VIS POUR CHEVRON (FR) 		12	ø6x160	
HS	SCREW FOR Pos.012 - SCHRAUBEN ZUR BEFISTIGUNG Pos.012 VIS POUR Pos.012 		4	ø6x180	
HS	SCREW FOR STORM PROTECTION - SCHRAUBE FÜR STURMLEISTE - VIS POUR LAME ANTI-TEMPETE 		12	ø6x50	
HB	HAMMER BLOCK - SCHLAGHOLZ - CALLE DE FRAPPE 		2		
Name-Name-Nom 4428920		Date-Datum-Date 30.03.2021		Page-Seite-Page 2/3	

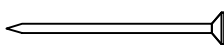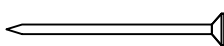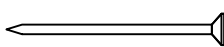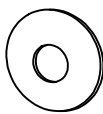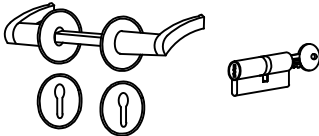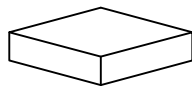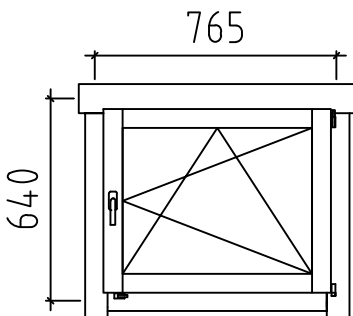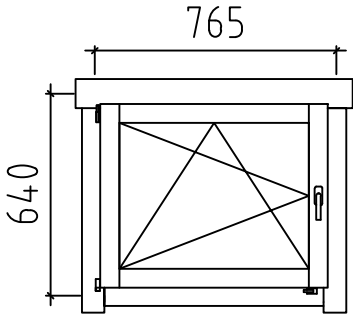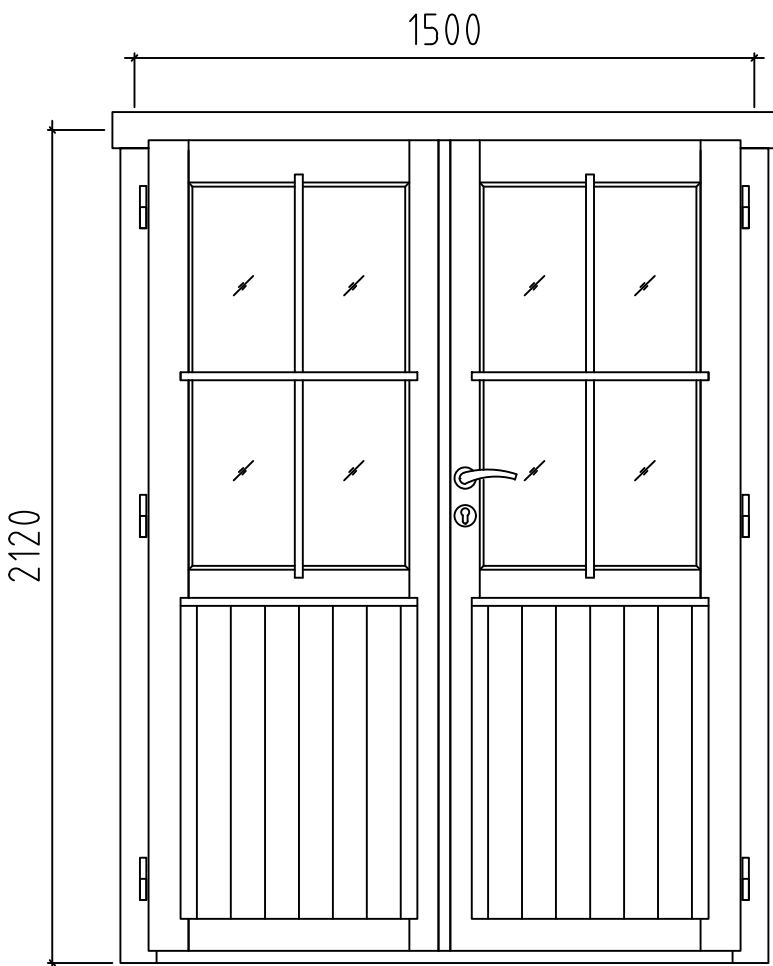Pos	4428920 Piece list - Stückliste - Liste des pieces	Q.	P (mm)	L (mm)
NF	ZN NAIL FOR ROOF - ZN NÄGEL FÜR DACHBRETTER - POINTE POUR TOIT 	340	ø2.5x60	
NF	ZN NAIL FOR FLOOR - ZN NÄGEL FÜR FUSSBODENBRETTER - CLOUS POUR PLANCHER 	200	ø2.5x60	
NF	ZN NAIL FOR FLOOR FILLETS - ZN NÄGEL FÜR FUSSBODENLEISTEN - POINTE POUR PANNEAUX DE PLANCHER 	22	ø2x40	
SM6	WASHER FOR STORM PROTECTION - DICHTSCHEIBE FÜR STURMLEISTE - RONDELLE POUR LAME ANTI-TEMPETE 	12	M6x18	
UMV	DOOR HANDLE FITTINGS (PRE) - TÜRGRIFF (PRE) - SET DE GARNITURES DE SERRURE DE PORTE (PRE) 	1		
AB	UPLIFT - STÜTZ DETAILS - PIECE D'APPUI 	1	30x30x15	
	WINDOW-FENSTER-FENETRE, AST PRE 	R 1	765x640	
	WINDOW-FENSTER-FENETRE, AST PRE 	L 1	765x640	
	DOOR-TÜR-PORTE, AST PRE 	R 1	1500x2120	
Name-Name-Nom 4428920		Date-Datum-Date 30.03.2021		Page-Seite-Page 3/3